



ΕΦΗΜΕΡΙΔΑ ΤΗΣ ΚΥΒΕΡΝΗΣΕΩΣ ΤΗΣ ΕΛΛΗΝΙΚΗΣ ΔΗΜΟΚΡΑΤΙΑΣ

1 Νοεμβρίου 2018

ΤΕΥΧΟΣ ΤΕΤΑΡΤΟ

Αρ. Φύλλου 464

ΠΕΡΙΕΧΟΜΕΝΑ

ΑΠΟΦΑΣΕΙΣ

- 1 Μερικός επανακαθορισμός της οριογραμμής αιγιαλού και καθορισμός παλαιού αιγιαλού στη θέση «Ακρωτήριο Πούντα» της Δημοτικής Κοινότητας Αμπελακίων της νήσου Σαλαμίνας.
- 2 Μερικός επανακαθορισμός της οριογραμμής αιγιαλού στη θέση «Άγιος Νικόλαος» Δ.Κ. Σαλαμίνας του Δήμου Σαλαμίνας της Π.Ε. Νήσων.
- 3 Άρση αναδασωτέας δασικής έκτασης, από πυρκαγιά, λόγω αποκατάστασης της δασικής βλάστησης, με την αριθμ. 2473/20-10-1981 (ΦΕΚ 50/τ.Δ'/27-1-1982), αναδασωτέα απόφαση, εμβαδού 650 στρεμμάτων στην θέση Μυοκούρτη Δραπάνου της πρώην κοινότητας Κεφαλά Αποκορώνου Ν. Χανίων.

ΑΠΟΦΑΣΕΙΣ

Αριθμ. 90906/9140

(1)

Μερικός επανακαθορισμός της οριογραμμής αιγιαλού και καθορισμός παλαιού αιγιαλού στη θέση «Ακρωτήριο Πούντα» της Δημοτικής Κοινότητας Αμπελακίων της νήσου Σαλαμίνας.

Ο ΣΥΝΤΟΝΙΣΤΗΣ

ΑΠΟΚΕΝΤΡΩΜΕΝΗΣ ΔΙΟΙΚΗΣΗΣ ΑΤΤΙΚΗΣ

Έχοντας υπόψη:

1. Τις διατάξεις των άρθρων 6, 280 και 283 παρ. 4 του ν. 3852/2010 «Νέα Αρχιτεκτονική της Αυτοδιοίκησης και της Αποκεντρωμένης Διοίκησης - Πρόγραμμα Καλλικράτης» (ΦΕΚ 87/Α'/7-6-2010), όπως τροποποιήθηκαν και ισχύουν σε συνδυασμό με τις διατάξεις του ν. 2503/1997 «Διοίκηση, οργάνωση, στελέχωση της Περιφέρειας, ρύθμιση θεμάτων για την Τοπική Αυτοδιοίκηση και άλλες διατάξεις» (ΦΕΚ 107/Α'/30-5-1997).

2. Τις διατάξεις του π.δ. 135/2010 «Οργανισμός της Αποκεντρωμένης Διοίκησης Αττικής» (ΦΕΚ 228/Α'/27-12-2010), όπως τροποποιήθηκαν και ισχύουν.

3. Τις διατάξεις των άρθρων 28 και 28Α του ν. 4325/2015 «Εκδημοκρατισμός της Διοίκησης - Καταπολέμηση

Γραφειοκρατίας και Ηλεκτρονική Διακυβέρνηση. Αποκατάσταση αδικιών και άλλες διατάξεις» (ΦΕΚ 47/Α'/11-05-2015), όπως το τελευταίο συμπληρώθηκε με τις διατάξεις του άρθρου 24 του ν. 4368/2016 «Μέτρα για την επιτάχυνση του κυβερνητικού έργου και άλλες διατάξεις» (ΦΕΚ 21/Α'/02-02-2016).

4. Τις διατάξεις της παρ. 21 του άρθρου 46 του ν. 3220/2004 «Μέτρα αναπτυξιακής και κοινωνικής πολιτικής - αντικειμενικοποίηση του φορολογικού ελέγχου και άλλες διατάξεις» (ΦΕΚ 15/Α'/28.01.2004), στις οποίες προβλέπεται ότι από 10.4.2004 αρμοδιότητες του Υπουργού Οικονομίας και Οικονομικών, οι οποίες ανήκαν ή είχαν μεταβιβασθεί στους Νομάρχες, μέχρι την έναρξη λειτουργίας των Νομαρχιακών Αυτοδιοικήσεων και αφορούν θέματα Υπηρεσιών του Υπουργείου Οικονομίας και Οικονομικών, που εξαιρέθηκαν από την κατάργηση με τις διατάξεις της παραγράφου 2 του άρθρου 39 του ν. 2218/1994, περιέρχονται στο Γενικό Γραμματέα της Περιφέρειας, εκτός των θεμάτων των Υ.Δ.Ε.».

5. Την αριθμ. 1063649/790/Α0006/3-8-2004 απόφαση του Υπουργού Οικονομίας και Οικονομικών με θέμα: «Καταγραφή - διοικητική κωδικοποίηση των αρμοδιοτήτων σε θέματα Υπηρεσιών του Υπουργείου Οικονομίας και Οικονομικών, που περιέρχονται στους Γενικούς Γραμματείς Περιφερειών, κατά τις διατάξεις της παρ. 21 του άρθρου 46 του ν. 3220/2004».

6. Το αριθμ. Δ6Α 1022671 ΕΞ 2011/10.2.2011 έγγραφο του Υπουργείου Οικονομικών-Διεύθυνση Οργάνωσης, σύμφωνα με το οποίο οι αρμοδιότητες του Υπουργού Οικονομικών που περιήλθαν στους Γενικούς Γραμματείς των Περιφερειών (του ν. 2503/1997, ΦΕΚ 107/Α'/1997), σύμφωνα με τις διατάξεις της παρ. 21 του άρθρου 46 του ν. 3220/2004 (Α' 15) και καταγράφονται στην αριθμ. 1063649/790/Α0006/3.8.2004 απόφαση του Υπουργού Οικονομίας και Οικονομικών, ασκούνται από 1/1/2011 από το Γενικό Γραμματέα της Αποκεντρωμένης Διοίκησης (άρθρο 280 του ν. 3852/2010).

7. Τις διατάξεις του π.δ. 142/2017 «Οργανισμός Υπουργείου Οικονομικών» (ΦΕΚ 181/Α'/23-11-2017) και ειδικότερα τα άρθρα 71 έως 78 και 98 έως 101.

8. Την αριθμ. 2/7166/0004/29-01-2018 απόφαση του Υπουργού Οικονομικών με θέμα: «Ανασυγκρότηση συλλογικών οργάνων του Υπουργείου Οικονομικών, στα οποία μετέχουν Προϊστάμενοι ή/και υπάλληλοι των Υπη-

ρεσιών της Γενικής Γραμματείας Δημόσιας Περιουσίας» (ΦΕΚ 375/Β'/08-02-2018).

9. Τις διατάξεις των άρθρων 1, 2, 3, 4, 5, 6, 7, 7Α και 9 του ν. 2971/2001 «Αιγιαλός, παραλία και άλλες διατάξεις» (ΦΕΚ 285/Α'/19-12-2001), όπως ισχύουν σήμερα.

10. Την αριθμ. 108953 π.ε./8205 π.ε./Β0010/2005 κοινή υπουργική απόφαση περί «Στοιχείων καθορισμού αιγιαλού και παραλίας» (ΦΕΚ 595/Β'/04-05-2005), εκδοθείσα κατ' εξουσιοδότηση του άρθρου 9 του ν. 2971/2001.

11. Τις διατάξεις του ν. 3469/2006 «Εθνικό Τυπογραφείο, Εφημερίδες της Κυβερνήσεως και λοιπές διατάξεις» (ΦΕΚ 131/Α'/28-06-2006), όπως τροποποιήθηκαν και ισχύουν.

12. Τις διατάξεις του ν. 3861/2010 «Ενίσχυση της διαφάνειας με την υποχρεωτική ανάρτηση νόμων και πράξεων των κυβερνητικών, διοικητικών και αυτοδιοικητικών οργάνων στο διαδίκτυο "Πρόγραμμα Διαύγεια" και άλλες διατάξεις» (ΦΕΚ 112/Α'/13-07-2010), όπως ισχύουν σήμερα.

13. Την αριθμ. 627161/23-11-1982 απόφαση του Νομάρχη Διαμερίσματος Πειραιά, με την οποία επικυρώθηκε το από 11-08-1955 πρακτικό της επιτροπής καθορισμού ορίων αιγιαλού και παραλίας καθώς και το συνοδευτικό αυτού τοπογραφικό διάγραμμα, κλίμακας 1:1000 του Ο.Λ.Π., σε τρεις (3) πινακίδες με αριθμούς 2,3,4 για τον καθορισμό των ορίων αιγιαλού και παραλίας στην περιοχή «Αμπελάκια» της νήσου Σαλαμίνας (ΦΕΚ 244/Δ'/20-06-1983).

14. Την αριθμ. 41943/4381/30-05-2018 απόφαση του Συντονιστή Αποκεντρωμένης Διοίκησης Αττικής η οποία επικύρωσε τον καθορισμό - μερικό επανακαθορισμό των οριογραμμών αιγιαλού, παραλίας και παλαιού αιγιαλού στην περιοχή «Ακρωτήριο Πούντα» Δ.Κ. Αμπελακίων της νήσου Σαλαμίνας (ΦΕΚ 235/Δ'/14-06-2018).

15. Το γεγονός ότι η απαλλοτρίωση της ζώνης παραλίας που καθορίστηκε με την απόφαση της προαναφερόμενης παραγράφου (13) υπό την ισχύ των διατάξεων του ν. 2344/1940 δεν συντελέστηκε εντός τριετίας από τον καθορισμό της και κατά συνέπεια θεωρείται αυτοδικαίως ανακληθείσα σύμφωνα με τις διατάξεις του προϊσχύοντος ν.δ. 797/1971 «Περί αναγκαστικών απαλλοτριώσεων» και δη πριν την έναρξη ισχύος των διατάξεων του ν. 2971/2001 σύμφωνα με την αριθμ. 374/2003 γνωμοδότηση της Ολομέλειας του Νομικού Συμβουλίου του Κράτους.

16. Την αριθμ. 1266/18/19-07-2018 αίτηση της εταιρείας «Νέα Ελληνικά Ναυπηγεία Α.Ε.», με την οποία ζητείται ο επανακαθορισμός της οριογραμμής του αιγιαλού στη θέση «Πούντα» Δ.Κ. Αμπελακίων νήσου Σαλαμίνας, εμπροσθεν των νέων εγκαταστάσεών της, λόγω της κατασκευής νόμιμων τεχνικών έργων στον αιγιαλό.

17. Την αριθμ. 7242/14-03-2017 απόφαση του Αναπληρωτή Υπουργού Περιβάλλοντος και Ενέργειας με την οποία τροποποιήθηκε η αριθμ. Δ/νσης ΕΑΡΘ/ΥΠΕΚΑ: 187681/7-10-2011 Απόφαση Έγκρισης Περιβαλλοντικών Όρων (ΑΕΠΟ) για τη λειτουργία της εταιρείας «Νέα Ελληνικά Ναυπηγεία Α.Ε.» στη θέση «Κάτω Πούντα» Αμπελακίων Σαλαμίνας, λόγω λιμενικού έργου επέκτασης του γηπέδου της (ΑΔΑ:7Α0Ν4653Π8-Κ76).

18. Το αριθμ. 3122.1-Τ11/47101/2017/27-06-2017 έγγραφο της Δ/νσης Λιμενικών και Κτιριακών Υποδομών της Γ.Γ. Λιμένων, Λιμενικής Πολιτικής και Ναυτιλιακών Επενδύσεων του Υπουργείου Ναυτιλίας και Νησιωτικής Πολιτικής με το οποίο παρέχεται η έγγραφη συναίνεσή της, υπέρ της επέκτασης των εγκαταστάσεων της εταιρείας «Νέα Ελληνικά Ναυπηγεία Α.Ε.» στη θέση Πούντα Σαλαμίνας.

19. Την αριθμ. 114/2017 σύμβαση (συμπληρωματική της 42/12-04-2016 σύμβασης) μεταξύ του Ο.Λ.Π. Α.Ε. και της εταιρείας «Νέα Ελληνικά Ναυπηγεία Α.Ε.» με θέμα «Εκτέλεση νέου λιμενικού έργου του Ναυπηγείου "Νέα Ελληνικά Ναυπηγεία Α.Ε." στη θέση Πούντα Σαλαμίνας - Παραχώρηση χρήσης νέου χώρου» καθώς και το προσαρτημένο σε αυτήν τοπογραφικό διάγραμμα που συντάχθηκε τον Ιούλιο 2017 και σε κλίμακα 1:2000 από το Τμήμα Έργων της Διεύθυνσης Τεχνικής Λειτουργίας του Ο.Λ.Π. Α.Ε.

20. Το γεγονός ότι η θέση «Ακρωτήριο Πούντα» της Δημοτικής Κοινότητας Αμπελακίων της νήσου Σαλαμίνας δεν εμπίπτει στις περιοχές των οποίων τα υπόβαθρα εξαιρούνται από την ανάρτηση ούτε στις περιοχές στις οποίες αναστέλλεται ο κοινόχρηστος χαρακτήρας του αιγιαλού και της παραλίας όπως αυτές καθορίστηκαν με το αριθμ. Φ.900/40/827227/Σ.366/19-07-2015 εμπιστευτικό έγγραφο του ΓΕΣ/Διεύθυνση Γεωγραφικού/°(3°) ΤΜ προς τις Κτηματικές Υπηρεσίες της χώρας, β) στις περιοχές για τις οποίες εκδόθηκε η αριθμ. οικ. 64185/6750/24-07-2018 (ΦΕΚ 360/Δ'/20-09-2018) διαπιστωτική πράξη του Συντονιστή της Αποκεντρωμένης Διοίκησης Αττικής, με την οποία οριστικοποιήθηκε η προκαταρκτική οριογραμμή γραμμή αιγιαλού (Π.Ο.Α.) λόγω ύπαρξης προγενέστερου διοικητικού καθορισμού αιγιαλού και παραλίας σύμφωνα με τις αποφάσεις που προαναφέρθηκαν στις παραγράφους 13 και 14.

21. Την αριθμ. 12387/256/16-02-2018 απόφαση του Συντονιστή Αποκεντρωμένης Διοίκησης Αττικής, με την οποία ορίστηκαν τα μέλη της Επιτροπής καθορισμού αιγιαλού και παραλίας σύμφωνα με το άρθρο 3 του ν. 2971/2001, χωρικής αρμοδιότητας της Κτηματικής Υπηρεσίας Πειραιά-Νήσων και Δυτικής Αττικής (Α.Δ.Α.: ΩΚΑΣΟΡ1Κ-ΞΙΩ).

22. Τους ορθοφωτοχάρτες υψηλής ακρίβειας ετών λήψης 2007 - 2009 που διατέθηκαν από την Ε.Κ.Χ.Α. Α.Ε. στην Κτηματική Υπηρεσία Πειραιά - Νήσων και Δυτικής Αττικής σε εφαρμογή του άρθρου 11 του ν. 4281/2014 (ΦΕΚ 160 Α') και οι οποίοι αποτελούν πλέον το υπόβαθρο επί του οποίου χαράσσονται οι οριογραμμές αιγιαλού, παραλίας και παλαιού αιγιαλού.

23. Την από 11-10-2018 έκθεση της Επιτροπής του άρθρου 3 του ν. 2971/2001, για το μερικό επανακαθορισμό της οριογραμμής αιγιαλού και τον καθορισμό παλαιού αιγιαλού στη θέση «Ακρωτήριο Πούντα» της Δημοτικής Κοινότητας Αμπελακίων της νήσου Σαλαμίνας καθώς και το συνοδευόν αυτή, με αριθμό Τ.1Α και υπό κλίμακα 1:1000 τοπογραφικό διάγραμμα επί υποβάθρου ορθοφωτοχάρτη 2007-2009 της Ε.Κ.Χ.Α. Α.Ε., εξαρτημένο από το κρατικό δίκτυο (ΕΓΣΑ '87), το οποίο συντάχθηκε στις 05-10-2018 από τον Γεώργιο Ιωαννίδη, Πολιτικό Μηχανι-

κό, ελέγχθηκε στις 11-10-2018 από τη Γαρυφαλιά Φωτιά, Τοπογράφο Μηχανικό ΤΕ/Β' της Κτηματικής Υπηρεσίας Πειραιά - Νήσων και Δυτικής Αττικής και θεωρήθηκε στις 11-10-2018 από τον Δημήτρη Κουλούκη, Πολιτικό Μηχανικό ΠΕ/Α', Προϊστάμενο του Τεχνικού Τμήματος της ίδιας Υπηρεσίας.

24. Το αριθμ. 88281/12-10-2018 έγγραφο της Κτηματικής Υπηρεσίας Πειραιά - Νήσων και Δυτικής Αττικής, με τα συν/να σε αυτό στοιχεία, για έκδοση σχετικής επικυρωτικής απόφασης, αποφασίζουμε:

1. Επικυρώνουμε την από 11-10-2018 έκθεση της Επιτροπής του άρθρου 3 του ν. 2971/2001, για το μερικό επανακαθορισμό της οριογραμμής αιγιαλού και τον καθορισμό παλαιού αιγιαλού στη θέση «Ακρωτήριο Πούντα» της Δημοτικής Κοινότητας Αμπελακίων της νήσου Σαλαμίνας καθώς και το συνοδεύον αυτή, με αριθμό Τ.1Α και υπό κλίμακα 1:1000 τοπογραφικό διάγραμμα επί υποβάθρου ορθοφωτοχάρτη 2007-2009 της Ε.Κ.Χ.Α. Α.Ε., εξαρτημένο από το κρατικό δίκτυο (ΕΓΣΑ '87), το οποίο συντάχθηκε στις 05-10-2018 από τον Γεώργιο Ιωαννίδη, Πολιτικό Μηχανικό, ελέγχθηκε στις 11-10-2018 από τη Γαρυφαλιά Φωτιά, Τοπογράφο Μηχανικό ΤΕ/Β' της Κτηματικής Υπηρεσίας Πειραιά - Νήσων και Δυτικής Αττικής και θεωρήθηκε στις 11-10-2018 από τον Δημήτρη Κουλούκη, Πολιτικό Μηχανικό ΠΕ/Α', Προϊστάμενο του Τεχνικού Τμήματος της ίδιας Υπηρεσίας.

Επί του ως άνω υποβάθρου ορθοφωτοχάρτη η επιτροπή του άρθρου 3 του ν. 2971/2001:

Α. Επανακαθόρισε οριογραμμή αιγιαλού με κόκκινη πολυγωνική γραμμή και κορυφές Ν18, Ν19, Ν20, Ν21, Ν22 λόγω της κατασκευής νόμιμων τεχνικών έργων και κατήργησε αντίστοιχα τις κορυφές 18, 19, 20 και 21 της οριογραμμής αιγιαλού η οποία είχε επικυρωθεί με την αριθμ. 41943/4381/30-05-2018 απόφαση του Συντονιστή Αποκεντρωμένης Διοίκησης Αττικής (ΦΕΚ 235/Δ'/14-06-2018).

Κατά τα λοιπά (νοτιοδυτικά της κορυφής Ν22) δεν μεταβάλλεται η οριογραμμή του αιγιαλού η οποία επικυρώθηκε με την αριθμ. 627161/23-11-1982 απόφαση του Νομάρχη Διαμερίσματος Πειραιά (ΦΕΚ 244/Δ'/20-06-1983).

Β. Καθόρισε οριογραμμή παλαιού αιγιαλού με γαλάζια πολυγωνική γραμμή και κορυφές 21, 9", 10", 11", Ν22 στη θέση της οριογραμμής του αιγιαλού που είχε αρχικά καθοριστεί (αριθμ. 627161/23-11-1982 απόφαση Νομάρχη Διαμερίσματος Πειραιά, ΦΕΚ 244/Δ'/20-06-1983), λόγω μετατόπισης της ακτογραμμής προς τη θάλασσα εξαιτίας νόμιμων τεχνικών έργων.

Γ. Δεν καθόρισε παραλία εσώτερον του τμήματος Ν18 - Ν22 της οριογραμμής αιγιαλού, για λόγους ασφαλείας (ο χώρος βρίσκεται εντός της χερσαίας ζώνης λιμένα, έχει παραχωρηθεί από τον Ο.Λ.Π. Α.Ε. στην εταιρεία «Νέα Ελληνικά Ναυπηγεία Α.Ε.» και χρησιμοποιείται για την εκτέλεση ναυπηγοεπισκευαστικών εργασιών).

2. Οι συντεταγμένες των κορυφών των οριογραμμών αιγιαλού και παλαιού αιγιαλού που προαναφέρθηκαν στις παραγράφους Α και Β αναγράφονται σε σύστημα συντεταγμένων ΕΓΣΑ '87 στην από 11-10-2018 έκθεση

της Επιτροπής του άρθρου 3 του ν. 2971/2001 καθώς και στο συνοδεύον αυτή από 05-10-2018 τοπογραφικό διάγραμμα επί υποβάθρου ορθοφωτοχάρτη 2007-2009 της Ε.Κ.Χ.Α. Α.Ε., τα οποία συνιστούν αναπόσπαστα στοιχεία της παρούσας επικυρωτικής πράξης και θα αναρτηθούν όπως και αυτή στην ιστοσελίδα του Υπουργείου Οικονομικών, με ευθύνη των αρμόδιων υπηρεσιών του, στην ηλεκτρονική διεύθυνση: [https://www1.gsis.gr/gsprp/dhpe/publicgis/faces/home\\$shore](https://www1.gsis.gr/gsprp/dhpe/publicgis/faces/home$shore), μετά τη δημοσίευσή της στην Εφημερίδα της Κυβερνήσεως σύμφωνα με τις διατάξεις των παρ. 3 και 4 του άρθρου 4 του ν. 2971/2001 όπως ισχύει.

Η απόφαση αυτή να δημοσιευθεί στην Εφημερίδα της Κυβερνήσεως.

Αθήνα, 25 Οκτωβρίου 2018

Ο Συντονιστής Αποκεντρωμένης Διοίκησης
ΣΠΥΡΙΔΩΝ ΚΟΚΚΙΝΑΚΗΣ

Αριθμ. 86554/8649

(2)

Μερικός επανακαθορισμός της οριογραμμής αιγιαλού στη θέση «Άγιος Νικόλαος» Δ.Κ. Σαλαμίνας του Δήμου Σαλαμίνας της Π.Ε. Νήσων.

Ο ΣΥΝΤΟΝΙΣΤΗΣ
ΑΠΟΚΕΝΤΡΩΜΕΝΗΣ ΔΙΟΙΚΗΣΗΣ ΑΤΤΙΚΗΣ

Έχοντας υπόψη:

1. Τις διατάξεις των άρθρων 6, 280 και 283 παρ. 4 του ν. 3852/2010 «Νέα Αρχιτεκτονική της Αυτοδιοίκησης και της Αποκεντρωμένης Διοίκησης - Πρόγραμμα Καλλικράτης» (ΦΕΚ 87/Α'/7-6-2010), όπως τροποποιήθηκαν και ισχύουν σε συνδυασμό με τις διατάξεις του ν. 2503/1997 «Διοίκηση, οργάνωση, στελέχωση της Περιφέρειας, ρύθμιση θεμάτων για την Τοπική Αυτοδιοίκηση και άλλες διατάξεις» (ΦΕΚ 107/Α'/30-5-1997).

2. Τις διατάξεις του π.δ. 135/2010 «Οργανισμός της Αποκεντρωμένης Διοίκησης Αττικής» (ΦΕΚ 228/Α'/27-12-2010), όπως τροποποιήθηκαν και ισχύουν.

3. Τις διατάξεις των άρθρων 28 και 28Α του ν. 4325/2015 «Εκδημοκρατισμός της Διοίκησης - Καταπολέμηση Γραφειοκρατίας και Ηλεκτρονική Διακυβέρνηση. Αποκατάσταση αδικιών και άλλες διατάξεις» (ΦΕΚ 47/Α'/11-05-2015), όπως το τελευταίο συμπληρώθηκε με τις διατάξεις του άρθρου 24 του ν. 4368/2016 «Μέτρα για την επιτάχυνση του κυβερνητικού έργου και άλλες διατάξεις» (ΦΕΚ 21/Α'/02-02-2016).

4. Τις διατάξεις της παρ. 21 του άρθρου 46 του ν. 3220/2004 «Μέτρα αναπτυξιακής και κοινωνικής πολιτικής - αντικειμενικοποίηση του φορολογικού ελέγχου και άλλες διατάξεις» (ΦΕΚ 15/Α'/28.01.2004), στις οποίες προβλέπεται ότι από 10.4.2004 αρμοδιότητες του Υπουργού Οικονομίας και Οικονομικών, οι οποίες ανήκαν ή είχαν μεταβιβασθεί στους Νομάρχες, μέχρι την έναρξη λειτουργίας των Νομαρχιακών Αυτοδιοικήσεων και αφορούν θέματα Υπηρεσιών του Υπουργείου Οικονομίας και Οικονομικών, που εξαιρέθηκαν από την κα-

τάρρηση με τις διατάξεις της παραγράφου 2 του άρθρου 39 του ν. 2218/1994, περιέρχονται στο Γενικό Γραμματέα της Περιφέρειας, εκτός των θεμάτων των Υ.Δ.Ε.».

5. Την αριθμ. 1063649/790/Α0006/3-8-2004 απόφαση του Υπουργού Οικονομίας και Οικονομικών με θέμα: «Καταγραφή - διοικητική κωδικοποίηση των αρμοδιοτήτων σε θέματα Υπηρεσιών του Υπουργείου Οικονομίας και Οικονομικών, που περιέρχονται στους Γενικούς Γραμματείς Περιφερειών, κατά τις διατάξεις της παρ. 21 του άρθρου 46 του ν. 3220/2004».

6. Το αριθμ. Δ6Α 1022671 ΕΞ 2011/10.2.2011 έγγραφο του Υπουργείου Οικονομικών-Διεύθυνση Οργάνωσης, σύμφωνα με το οποίο οι αρμοδιότητες του Υπουργού Οικονομικών που περιήλθαν στους Γενικούς Γραμματείς των Περιφερειών (του ν. 2503/1997, ΦΕΚ 107/Α'/1997), σύμφωνα με τις διατάξεις της παρ. 21 του άρθρου 46 του ν. 3220/2004 (Α' 15) και καταγράφονται στην αριθμ. 1063649/790/Α0006/3.8.2004 απόφαση του Υπουργού Οικονομίας και Οικονομικών, ασκούνται από 1/1/2011 από το Γενικό Γραμματέα της Αποκεντρωμένης Διοίκησης (άρθρο 280 του ν. 3852/2010).

7. Τις διατάξεις του π.δ. 142/2017 «Οργανισμός Υπουργείου Οικονομικών» (ΦΕΚ 181/Α'/23-11-2017) και ειδικότερα τα άρθρα 71 έως 78 και 98 έως 101.

8. Την αριθμ. 2/7166/0004/29-01-2018 απόφαση του Υπουργού Οικονομικών με θέμα: «Ανασυγκρότηση συλλογικών οργάνων του Υπουργείου Οικονομικών, στα οποία μετέχουν Προϊστάμενοι ή/και υπάλληλοι των Υπηρεσιών της Γενικής Γραμματείας Δημόσιας Περιουσίας» (ΦΕΚ 375/Β'/08-02-2018).

9. Τις διατάξεις των άρθρων 1, 2, 3, 4, 5, 6, 7, 7Α και 9 του ν. 2971/2001 «Αιγιαλός, παραλία και άλλες διατάξεις» (ΦΕΚ 285/Α'/19-12-2001), όπως ισχύουν σήμερα.

10. Την αριθμ. 108953 π.ε./8205 π.ε./Β0010/2005 κοινή υπουργική απόφαση περί «Στοιχείων καθορισμού αιγιαλού και παραλίας» (ΦΕΚ 595/Β'/04-05-2005), εκδοθείσα κατ' εξουσιοδότηση του άρθρου 9 του ν. 2971/2001.

11. Τις διατάξεις του ν. 3469/2006 «Εθνικό Τυπογραφείο, Εφημερίς της Κυβερνήσεως και λοιπές διατάξεις» (ΦΕΚ 131/Α'/28-06-2006), όπως τροποποιήθηκαν και ισχύουν.

12. Τις διατάξεις του ν. 3861/2010 «Ενίσχυση της διαφάνειας με την υποχρεωτική ανάρτηση νόμων και πράξεων των κυβερνητικών, διοικητικών και αυτοδιοικητικών οργάνων στο διαδίκτυο "Πρόγραμμα Διαύγεια" και άλλες διατάξεις» (ΦΕΚ 112/Α'/13-07-2010), όπως ισχύουν σήμερα.

13. Την αριθμ. 12387/256/16-02-2018 απόφαση του Συντονιστή της Αποκεντρωμένης Διοίκησης Αττικής, με την οποία ορίστηκαν τα μέλη της Επιτροπής καθορισμού αιγιαλού και παραλίας σύμφωνα με το άρθρο 3 του ν. 2971/2001, χωρικής αρμοδιότητας της Κτηματικής Υπηρεσίας Πειραιά-Νήσων και Δυτικής Αττικής (Α.Δ.Α.: ΩΚΑΣΟΡ1Κ-ΞΙΩ).

14. Την αριθμ. 600358/19-11-1977 απόφαση του Νομάρχη Πειραιά, Διαμέρισμα Πειραιά, με την οποία επικυρώθηκε η από 02-08-1976 έκθεση της επιτροπής καθορισμού ορίων αιγιαλού και παραλίας καθώς και το συνοδευτικό αυτής από Μάρτιο του 1973 τοπογραφικό

διάγραμμα κλίμακας 1:1000 για τον καθορισμό των ορίων αιγιαλού και παραλίας στη θέση «Άγιος Νικόλαος» Σαλαμίνας (ΦΕΚ 549/Δ'/20-12-1977).

15. Την αριθμ. 1132252/30-06-1992 απόφαση του Νομάρχη Πειραιά, με την οποία επικυρώθηκε η από 09-01-1992 έκθεση της επιτροπής καθορισμού ορίων αιγιαλού και παραλίας καθώς και το συνοδευτικό αυτής από Οκτώβριο του 1991 τοπογραφικό διάγραμμα σε δύο (2) πινακίδες, κλίμακας 1:500 για τον καθορισμό των ορίων αιγιαλού και παραλίας στη θέση «Άγιος Νικόλαος» μέχρι «Βουρκάρι» Σαλαμίνας (ΦΕΚ 671/Δ'/10-07-1992).

16. Την αριθμ. 17014/21-09-2018 αίτηση του Δήμου Σαλαμίνας, με την οποία ζητείται ο επανακαθορισμός της οριογραμμής αιγιαλού στο τμήμα της υπόψη παραλιακής περιοχής λόγω εμφιλοχώρησης σφάλματος στον αρχικό καθορισμό, κατά τον οποίο δεν ελήφθησαν υπόψη οι υπάρχουσες έντονες υψομετρικές διαφορές και η δασική βλάστηση.

17. Το γεγονός ότι η απαλλοτρίωση της ζώνης παραλίας που καθορίστηκε με την απόφαση της παραγράφου (14) υπό την ισχύ των διατάξεων του ν. 2344/1940 δεν συντελέστηκε εντός τριετίας από τον καθορισμό της και κατά συνέπεια θεωρείται αυτοδικαίως ανακληθείσα βάσει των διατάξεων του προΐσχύοντος ν.δ. 797/1971 «Περί αναγκαστικών απαλλοτριώσεων» και δη πριν την έναρξη ισχύος των διατάξεων του ν. 2971/2001 σύμφωνα και με την αριθμ. 374/2003 γνωμοδότηση της Ολομέλειας του Νομικού Συμβουλίου του Κράτους.

18. Τους ορθοφωτοχάρτες υψηλής ακρίβειας ετών λήψης 2007-2009 που διατέθηκαν από την Ε.Κ.Χ.Α. Α.Ε. στην Κτηματική Υπηρεσία Πειραιά - Νήσων και Δυτικής Αττικής σε εφαρμογή του άρθρου 11 του ν. 4281/2014 (ΦΕΚ 160 Α') και οι οποίοι αποτελούν πλέον το υπόβαθρο επί του οποίου χαράσσονται οι οριογραμμές αιγιαλού, παραλίας και παλαιού αιγιαλού.

19. Το γεγονός ότι η υπόψη περιοχή δεν εμπίπτει: α) στις περιοχές των οποίων τα υπόβαθρα εξαιρούνται από την ανάρτηση ούτε στις περιοχές στις οποίες αναστέλλεται ο κοινόχρηστος χαρακτήρας του αιγιαλού και της παραλίας, όπως αυτές καθορίστηκαν με το αριθμ. Φ.900/40/827227/Σ.366/19-07-2015 εμπιστευτικό έγγραφο του ΓΕΣ/Διεύθυνση Γεωγραφικού/3ο ΤΜ προς τις Κτηματικές Υπηρεσίες της χώρας, β) στις περιοχές για τις οποίες εκδόθηκε η αριθμ. οικ. 64185/6750/24-07-2018 (ΦΕΚ 360/Δ'/20-09-2018) διαπιστωτική πράξη του Συντονιστή της Αποκεντρωμένης Διοίκησης Αττικής, με την οποία οριστικοποιήθηκε η προκαταρκτική οριογραμμή γραμμή αιγιαλού (Π.Ο.Α.) λόγω ύπαρξης προγενέστερου διοικητικού καθορισμού αιγιαλού και παραλίας σύμφωνα με την απόφαση που προαναφέρθηκε στην παράγραφο (14).

20. Την από 27-09-2018 έκθεση της Επιτροπής του άρθρου 3 του ν. 2971/2001, για τον μερικό επανακαθορισμό της οριογραμμής αιγιαλού στη θέση «Άγιος Νικόλαος» Δ.Κ. Σαλαμίνας του Δήμου Σαλαμίνας της Π.Ε. Νήσων καθώς και το συνοδευτικό αυτή, με αριθμό ΤΔ-1 και υπό κλίμακα 1:1000 τοπογραφικό διάγραμμα επί υποβάθρου ορθοφωτοχάρτη 2007-2009 της Ε.Κ.Χ.Α. Α.Ε., εξαρτημένο από το κρατικό δίκτυο (ΕΓΣΑ '87), το οποίο συντάχθη-

κε τον Σεπτέμβριο του 2018 από την Γαρυφαλιά Φωτιά, Τοπογράφο Μηχανικό ΤΕ/Β' της Κτηματικής Υπηρεσίας Πειραιά - Νήσων και Δυτικής Αττικής και θεωρήθηκε στις 25-09-2018 από το Δημήτρη Κουλούκη, Πολιτικό Μηχανικό ΠΕ/Α', Προϊστάμενο του Τεχνικού Τμήματος της ίδιας Υπηρεσίας.

21. Το αριθμ. 84623/01-10-2018 έγγραφο της Κτηματικής Υπηρεσίας Πειραιά - Νήσων και Δυτικής Αττικής, με τα συν/να σε αυτό στοιχεία, για έκδοση σχετικής επικυρωτικής απόφασης, αποφασίζουμε:

1. Επικυρώνουμε την από 27-09-2018 έκθεση της Επιτροπής του άρθρου 3 του ν. 2971/2001, για το μερικό επανακαθορισμό της οριογραμμής αιγιαλού στη θέση «Άγιος Νικόλαος» Δ.Κ. Σαλαμίνας του Δήμου Σαλαμίνας της Π.Ε. Νήσων καθώς και το συνοδεύον αυτή, με αριθμό ΤΔ-1 και υπό κλίμακα 1:1000 τοπογραφικό διάγραμμα επί υποβάθρου ορθοφωτοχάρτη 2007-2009 της Ε.Κ.Χ.Α. Α.Ε., εξαρτημένο από το κρατικό δίκτυο (ΕΓΣΑ '87), το οποίο συντάχθηκε τον Σεπτέμβριο του 2018 από τη Γαρυφαλιά Φωτιά, Τοπογράφο Μηχανικό ΤΕ/Β' της Κτηματικής Υπηρεσίας Πειραιά - Νήσων και Δυτικής Αττικής και θεωρήθηκε στις 25-09-2018 από το Δημήτρη Κουλούκη, Πολιτικό Μηχανικό ΠΕ/Α', Προϊστάμενο του Τεχνικού Τμήματος της ίδιας Υπηρεσίας.

Επί του ως άνω υποβάθρου ορθοφωτοχάρτη η Επιτροπή του άρθρου 3 του ν. 2971/2001:

Α. Επανακαθόρισε οριογραμμή αιγιαλού με κόκκινη πολυγωνική γραμμή και κορυφές Α1, Α2,..., Α52, Α53=31. Ο παρών επανακαθορισμός τροποποιεί τον αρχικό καθορισμό της οριογραμμής αιγιαλού (αριθμ. 600358/19-11-1977 απόφαση Νομάρχη Πειραιά, ΦΕΚ 549/Δ'/1977) ως προς τα εξής: Οι κορυφές 18 έως 31 του αρχικού καθορισμού καταργούνται και η κορυφή 17 του αρχικού καθορισμού συνδέεται με την κορυφή Α1 του παρόντος επανακαθορισμού.

Β. Δεν καθορίζεται παραλία εσώτερον του επανακαθοριζόμενου Α1-Α53 τμήματος αιγιαλού διότι η επικοινωνία της ξηράς με τη θάλασσα εξασφαλίζεται μέσω της παραλιακής οδού Αγίου Νικολάου και του παρακείμενου αλσουλίου που διαχειρίζεται ο Δήμος Σαλαμίνας.

Γ. Ο παρών επανακαθορισμός γίνεται λόγω εμφιλοχώρησης σφάλματος στον αρχικό καθορισμό και κατά συνέπεια δεν υπάρχει παλαιός αιγιαλός.

2. Οι συντεταγμένες των κορυφών των οριογραμμών αιγιαλού που προαναφέρθηκαν στην παρ. Α αναγράφονται σε σύστημα συντεταγμένων ΕΓΣΑ '87 στην από 27-09-2018 έκθεση της Επιτροπής του άρθρου 3 του ν. 2971/2001 καθώς και στο συνοδεύον αυτή από Σεπτέμβριο του 2018 τοπογραφικό διάγραμμα επί υποβάθρου ορθοφωτοχάρτη 2007-2009 της Ε.Κ.Χ.Α. Α.Ε., τα οποία συνιστούν αναπόσπαστα στοιχεία της παρούσας επικυρωτικής πράξης και θα αναρτηθούν όπως και αυτή στην ιστοσελίδα του Υπουργείου Οικονομικών, με ευθύνη των αρμόδιων υπηρεσιών του, στην ηλεκτρονική διεύθυνση: <https://www1.gsis.gr/gsprp/dhpe/publicgis/faces/homeShore>, μετά τη δημοσίευσή της στην Εφημερίδα της Κυβερνήσεως σύμφωνα με τις διατάξεις των παρ. 3 και 4 του άρθρου 4 του ν. 2971/2001, όπως ισχύει.

Η απόφαση αυτή να δημοσιευθεί στην Εφημερίδα της Κυβερνήσεως.

Αθήνα, 25 Οκτωβρίου 2018

Ο Συντονιστής Αποκεντρωμένης Διοίκησης
ΣΠΥΡΙΔΩΝ ΚΟΚΚΙΝΑΚΗΣ

Αριθμ. 15203/4-10-2018

(3)

Άρση αναδασωτέας δασικής έκτασης, από πυρκαγιά, λόγω αποκατάστασης της δασικής βλάστησης, με την αριθμ. 2473/20-10-1981 (ΦΕΚ 50/τ.Δ'/27-1-1982), αναδασωτέα απόφαση, εμβαδού 650 στρεμμάτων στην θέση Μυοκούρη Δραπάνου της πρώην κοινότητας Κεφαλά Αποκορώνου Ν. Χανίων.

Η ΣΥΝΤΟΝΙΣΤΡΙΑ
ΑΠΟΚΕΝΤΡΩΜΕΝΗΣ ΔΙΟΙΚΗΣΗΣ ΚΡΗΤΗΣ

Έχοντας υπόψη:

1. Τις διατάξεις των άρθρων 24 παρ. 1 και 117 παρ. 3 του Συντάγματος.

2. Τις διατάξεις του ν. 3852/2010 (ΦΕΚ 87 Α') «Νέα Αρχιτεκτονική της Αυτοδιοίκησης και της Αποκεντρωμένης Διοίκησης - Πρόγραμμα Καλλικράτης».

3. Τις διατάξεις του π.δ. 136/2010 (ΦΕΚ 229 Α') «Οργανισμός της Αποκεντρωμένης Διοίκησης Κρήτης».

4. Την πράξη 4 της 06-02-2015 (ΦΕΚ 24 Α') του Υπουργικού Συμβουλίου «Αποδοχή παραιτήσεων των Γενικών Γραμματέων των Αποκεντρωμένων Διοικήσεων της Χώρας».

5. Τις διατάξεις του άρθρου 56 του ν. 4257/2014 (ΦΕΚ 93 Α') «Επείγουσες ρυθμίσεις αρμοδιότητας Υπουργείου Εσωτερικών».

6. Τις διατάξεις του ν. 998/1979 (ΦΕΚ 289/Α'/1979) «Περί προστασίας των δασών και των δασικών εν γένει εκτάσεων της χώρας», όπως έχουν τροποποιηθεί και ισχύουν σήμερα, συγκεκριμένα:

α) Τις διατάξεις του άρθρου 44 ν. 998/1979, (ΦΕΚ 289/Α'/29-12-1979) «Περί προστασίας των δασών και των δασικών εν γένει εκτάσεων της χώρας», όπως ισχύει.

7. Την αριθμ. 160417/1180/8.7.1980 βασική εγκύκλιο δ/γή του Υπουργείου Γεωργίας, με την οποία παρέχονται οδηγίες για τις αναδασωτέες εκτάσεις.

8. Το άρθρο 20 της αριθμ. οικ. 8165/27-6-2017 (ΦΕΚ 2247/τ.Β'/30-6-2017) απόφασης Συντονίστριας Αποκεντρωμένης Διοίκησης Κρήτης «Ανάθεση άσκησης αρμοδιοτήτων σε οργανικές μονάδες της Αποκεντρωμένης Διοίκησης Κρήτης και παροχή εξουσιοδότησης υπογραφής με "Με εντολή Συντονιστή" ("Μ.Ε.Σ.") αποφάσεων, εγγράφων και άλλων πράξεων στους Προϊσταμένους των οργανικών μονάδων της Αποκεντρωμένης Διοίκησης Κρήτης καθώς και σε υπαλλήλους κατηγορίας ΠΕ ή ΤΕ της Δ/νσης Αλλοδαπών και Μετανάστευσης, σύμφωνα με τις διατάξεις του άρθρου 12 του ν. 4147/2013 (ΦΕΚ 98 τ.Α'), όπως ισχύουν.»

9. Την αριθμ. 117080/6353/13-11-2014 εγκύκλιο διαταγή της Γενικής Δ/σης Ανάπτυξης και Προστασίας Δασών και Αγροπεριβάλλοντος του Υ.Π.Ε.Κ.Α. «Περί της διαδικασίας άρσης ή ανάκλησης αποφάσεων αναδάσωσης».

10. Την αριθμ. 124581/2774/26.5.2015 Δ/γη Υ.Π.Α.Π.Ε.Ν. «Περί της διαδικασίας άρσης ή ανάκλησης αποφάσεων αναδάσωσης - Διευκρινίσεις».

11. Την εγκύκλιο διαταγή του Υπουργείου Περ/ντος και Ενέργειας αριθμ. 153373/441/22-2-2017 (ΑΔΑ: 61ΤΗ4653Π8-Ω7Θ) «Περιοχές κηρυγμένων ως αναδασωτέων εκτάσεων στους δασικούς χάρτες».

12. Το ν. 4280/2014, παραγ. 3 του άρθ. 35 (τροποποιήσεις των άρθρων 38 και 44 του ν. 998/1979).

13. Την αριθμ. 14026/15-05-2017 (ΦΕΚ 250 /τ. Υ.Ο.Δ.Δ./26-5-2017) υπουργική απόφαση «Διορισμός της Μαρίας Κοζυράκη του Εμμανουήλ ως Συντονίστριας της Αποκεντρωμένης Διοίκησης Κρήτης».

14. Την αριθμ. 2473/20-10-1981 (ΦΕΚ 50/τ.Δ'/27-1-1982) λόγω πυρκαγιάς, του Νομάρχη Χανίων «περί κηρύξεως ως αναδασωτέας εκτάσεως εμβαδού 650 στρεμμάτων, στο Ν. Χανίων, στην θέση Μυοκούρτη Δραπάνου της πρώην κοινότητας Κεφαλά Αποκορώνου Ν. Χανίων».

15. Το από 29/08/2018, αίτημα του Μπενάκη Γεωργίου, με αριθμ. 11759/29-08-2018, της Δ/σης Δασών Χανίων, για άρση της αναδασωτέας έκτασης για να προβεί σε αίτημα για έκδοση πράξης χαρακτηρισμού.

16. Την αριθμ. 14226/20-9-2018, εισήγηση της Δ/σης Δασών Χανίων, με την οποία ζητεί την άρση της ανωτέρω αναδασωτέας απόφασης, εμβαδού 650 στρεμμάτων διότι έχει γίνει αποκατάσταση της φρυγανώδους και δενδρώδους - ξυλώδους, καείσας δασικής βλάστησης, αποφασίζουμε:

Την άρση της αριθμ. 2473/20-10-1981 (ΦΕΚ 50/τ.Δ'/27-1-1982) περί κηρύξεως ως αναδασωτέας έκτασης εμβαδού 650 στρεμμάτων στην θέση Μυοκούρτη Δραπάνου της πρώην κοινότητας Κεφαλά Αποκορώνου Ν. Χανίων.

Στην εν λόγω έκταση έχει γίνει αποκατάσταση της δενδρώδους - ξυλώδους καμμένης δασικής βλάστησης των ειδών αγριοχαρουπιές, αγριελιές, ασπάλαθους, σχοίνους και κατά θέσεις πρινάρια σε ποσοστό 35% καθώς και της φρυγανώδους βλάστησης, των ειδών θυμάρι, αστοιβίδα, αχινοπόδι σε ποσοστό 30%. Έχει εκπληρωθεί ο σκοπός της κηρύξεως της έκτασης ως αναδασωτέας.

Η άρση, της αριθμ. 2473/20-10-1981 (ΦΕΚ 50/τ.Δ'/27-1-1982) απόφασης του Νομάρχη Χανίων, θα γίνει σύμφωνα με τα άρθρα. 38 και 44 ν. 4280/2014 (τροποποιήσεις του ν. 998/1979).

Η εν λόγω έκταση έχει όρια:

Ανατολικά: Με δασικές και χορτολιβαδικές κυρίως εκτάσεις.

Βορειοδυτικά: Με δασικές εκτάσεις.

Νοτιοδυτικά Με γεωργικές εκτάσεις.

Βόρεια: Με δασικές εκτάσεις.

Νότια: Με γεωργικές και Χορτολιβαδικές κυρίως εκτάσεις.

Να σημειωθεί ότι έχει γίνει επικαιροποίηση τοπογραφικού διαγράμματος, στην εν λόγω θέση, με ημερομηνία 04/11/2016, της Δ/σης Δασών Χανίων, για την έκταση των 650 στρεμμάτων, όπου οι συντεταγμένες των κορυφών της έκτασης κατά ΕΓΣΑ' 87 αποτυπώνονται στον πίνακα ως εξής:


X=521447.3305	Y=3921779.6355
X=521570.9110	Y=3921862.4196
X=521813.7676	Y=3921855.6266
X=521985.9045	Y=3921792.1915
X=521954.0242	Y=3921416.7196
X=522176.2835	Y=3921436.2860
X=522418.3639	Y=3921382.8414
X=522562.9599	Y=3921262.0486
X=522556.4994	Y=3921083.6705
X=522415.1890	Y=3920991.7458
X=521969.7175	Y=3920965.6072
X=521773.8282	Y=3921061.6356
X=521497.7834	Y=3921142.2512
X=521413.2620	Y=3921211.2051
X=521404.7993	Y=3921394.4631
X=521433.5658	Y=3921530.2796
X=521448.1426	Y=3921777.7605

Η απόφαση αυτή να δημοσιευθεί στην Εφημερίδα της Κυβερνήσεως.

Από τις διατάξεις της απόφασης αυτής δεν προκαλείται δαπάνη σε βάρος του κρατικού προϋπολογισμού.

Ηράκλειο, 4 Οκτωβρίου 2018

Με εντολή Συντονίστριας
Αποκεντρωμένης Διοίκησης
Ο Προϊστάμενος Γενικής Διεύθυνσης
Δασών και Αγροτικών Υποθέσεων
ΑΝΑΣΤΑΣΙΟΣ ΙΩΑΝΝΟΥ

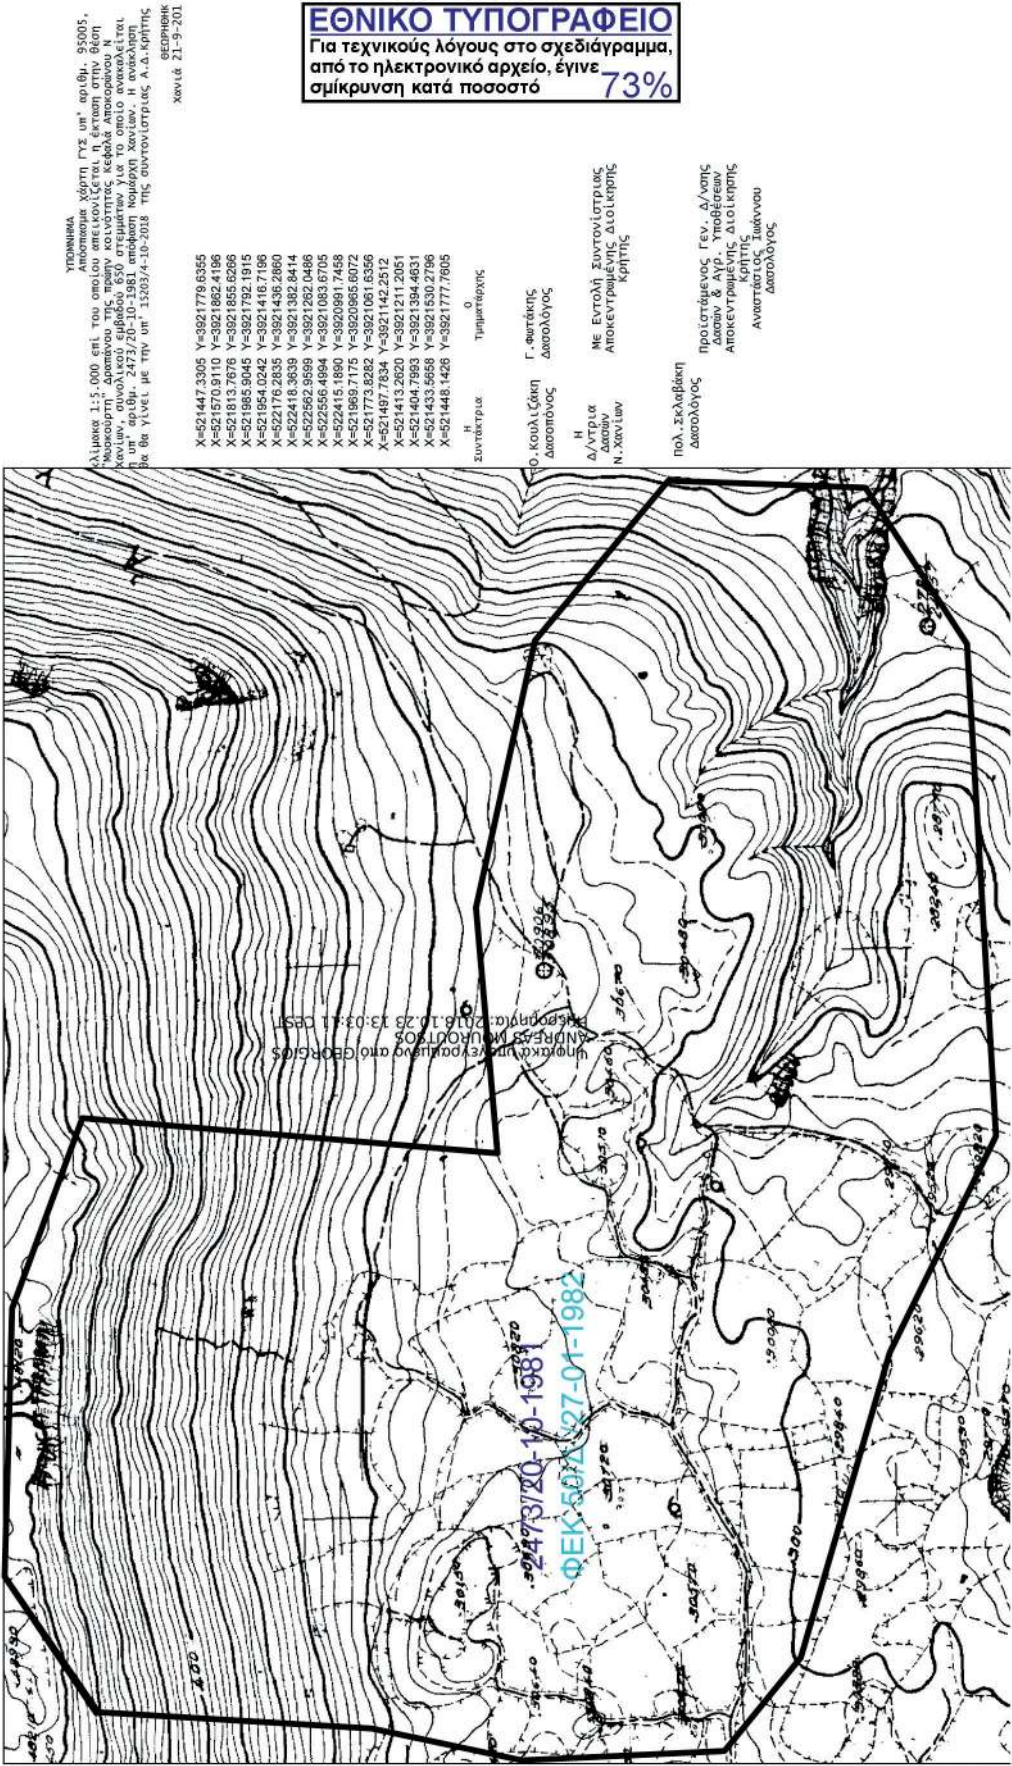



ΕΘΝΙΚΟ ΤΥΠΟΓΡΑΦΕΙΟ

Το Εθνικό Τυπογραφείο αποτελεί δημόσια υπηρεσία υπαγόμενη στο Υπουργείο Διοικητικής Ανασυγκρότησης και έχει την ευθύνη τόσο για τη σύνταξη, διαχείριση, εκτύπωση και κυκλοφορία των Φύλλων της Εφημερίδας της Κυβερνήσεως (ΦΕΚ), όσο και για την κάλυψη των εκτυπωτικών - εκδοτικών αναγκών του δημοσίου και του ευρύτερου δημόσιου τομέα (ν. 3469/2006/Α' 131 και π.δ. 29/2018/Α' 58).

1. ΦΥΛΛΟ ΤΗΣ ΕΦΗΜΕΡΙΔΑΣ ΤΗΣ ΚΥΒΕΡΝΗΣΕΩΣ (ΦΕΚ)

- Τα **ΦΕΚ σε ηλεκτρονική μορφή** διατίθενται δωρεάν στο **www.et.gr**, την επίσημη ιστοσελίδα του Εθνικού Τυπογραφείου. Όσα ΦΕΚ δεν έχουν ψηφιοποιηθεί και καταχωριστεί στην ανωτέρω ιστοσελίδα, ψηφιοποιούνται και αποστέλλονται επίσης δωρεάν με την υποβολή αίτησης, για την οποία αρκεί η συμπλήρωση των αναγκαίων στοιχείων σε ειδική φόρμα στον ιστότοπο **www.et.gr**.

- Τα **ΦΕΚ σε έντυπη μορφή** διατίθενται σε μεμονωμένα φύλλα είτε απευθείας από το Τμήμα Πωλήσεων και Συνδρομητών, είτε ταχυδρομικά με την αποστολή αιτήματος παραγγελίας μέσω των ΚΕΠ, είτε με ετήσια συνδρομή μέσω του Τμήματος Πωλήσεων και Συνδρομητών. Το κόστος ενός ασπρόμαυρου ΦΕΚ από 1 έως 16 σελίδες είναι 1,00 €, αλλά για κάθε επιπλέον οκτασέλιδο (ή μέρος αυτού) προσαυξάνεται κατά 0,20 €. Το κόστος ενός έγχρωμου ΦΕΚ από 1 έως 16 σελίδες είναι 1,50 €, αλλά για κάθε επιπλέον οκτασέλιδο (ή μέρος αυτού) προσαυξάνεται κατά 0,30 €. Το τεύχος Α.Σ.Ε.Π. διατίθεται δωρεάν.

• Τρόποι αποστολής κειμένων προς δημοσίευση:

Α. Τα κείμενα προς δημοσίευση στο ΦΕΚ, από τις υπηρεσίες και τους φορείς του δημοσίου, αποστέλλονται ηλεκτρονικά στη διεύθυνση **webmaster.et@et.gr** με χρήση προηγμένης ψηφιακής υπογραφής και χρονοσήμανσης.

Β. Κατ' εξαίρεση, όσοι πολίτες δεν διαθέτουν προηγμένη ψηφιακή υπογραφή μπορούν είτε να αποστέλλουν ταχυδρομικά, είτε να καταθέτουν με εκπρόσωπό τους κείμενα προς δημοσίευση εκτυπωμένα σε χαρτί στο Τμήμα Παραλαβής και Καταχώρισης Δημοσιευμάτων.

- Πληροφορίες, σχετικά με την αποστολή/κατάθεση εγγράφων προς δημοσίευση, την ημερήσια κυκλοφορία των Φ.Ε.Κ., με την πώληση των τευχών και με τους ισχύοντες τιμοκαταλόγους για όλες τις υπηρεσίες μας, περιλαμβάνονται στον ιστότοπο (**www.et.gr**). Επίσης μέσω του ιστότοπου δίδονται πληροφορίες σχετικά με την πορεία δημοσίευσης των εγγράφων, με βάση τον Κωδικό Αριθμό Δημοσιεύματος (ΚΑΔ). Πρόκειται για τον αριθμό που εκδίδει το Εθνικό Τυπογραφείο για όλα τα κείμενα που πληρούν τις προϋποθέσεις δημοσίευσης.

2. ΕΚΤΥΠΩΤΙΚΕΣ - ΕΚΔΟΤΙΚΕΣ ΑΝΑΓΚΕΣ ΤΟΥ ΔΗΜΟΣΙΟΥ

Το Εθνικό Τυπογραφείο ανταποκρινόμενο σε αιτήματα υπηρεσιών και φορέων του δημοσίου αναλαμβάνει να σχεδιάσει και να εκτυπώσει έντυπα, φυλλάδια, βιβλία, αφίσες, μπλοκ, μηχανογραφικά έντυπα, φακέλους για κάθε χρήση, κ.ά.

Επίσης σχεδιάζει ψηφιακές εκδόσεις, λογότυπα και παράγει οπτικοακουστικό υλικό.

Ταχυδρομική Διεύθυνση: Καποδιστρίου 34, τ.κ. 10432, Αθήνα

ΤΗΛΕΦΩΝΙΚΟ ΚΕΝΤΡΟ: 210 5279000 - fax: 210 5279054

ΕΞΥΠΗΡΕΤΗΣΗ ΚΟΙΝΟΥ

Πωλήσεις - Συνδρομές: (Ισόγειο, τηλ. 210 5279178 - 180)

Πληροφορίες: (Ισόγειο, Γρ. 3 και τηλεφ. κέντρο 210 5279000)

Παραλαβή Δημ. Ύλης: (Ισόγειο, τηλ. 210 5279167, 210 5279139)

Ωράριο για το κοινό: Δευτέρα ως Παρασκευή: 8:00 - 13:30

Ιστότοπος: **www.et.gr**

Πληροφορίες σχετικά με την λειτουργία του ιστότοπου: **helpdesk.et@et.gr**

Αποστολή ψηφιακά υπογεγραμμένων εγγράφων προς δημοσίευση στο ΦΕΚ: **webmaster.et@et.gr**

Πληροφορίες για γενικό πρωτόκολλο και αλληλογραφία: **grammateia@et.gr**

Πείτε μας τη γνώμη σας,

για να βελτιώσουμε τις υπηρεσίες μας, συμπληρώνοντας την ειδική φόρμα στον ιστότόπό μας.

