



ΕΦΗΜΕΡΙΔΑ ΤΗΣ ΚΥΒΕΡΝΗΣΕΩΣ ΤΗΣ ΕΛΛΗΝΙΚΗΣ ΔΗΜΟΚΡΑΤΙΑΣ

7 Νοεμβρίου 2018

ΤΕΥΧΟΣ ΤΕΤΑΡΤΟ

Αρ. Φύλλου 466

ΠΕΡΙΕΧΟΜΕΝΑ

ΑΠΟΦΑΣΕΙΣ

- 1 Κήρυξη ως αναδασωτέας, έκτασης δημοσίου δάσους, εμβαδού 366,13 χλμ., που καταστράφηκε λόγω εκχέρσωσης που πραγματοποιήθηκε στη δασική θέση «Αλίκη» του Δήμου Αλεξανδρούπολης Περιφερειακής Ενότητας Έβρου.

ΔΙΟΡΘΩΣΕΙΣ ΣΦΑΛΜΑΤΩΝ

- 2 Διόρθωση σφάλματος στην 56670/24.9.2018 απόφαση του Συντονιστή Αποκεντρωμένης Διοίκησης Αιγαίου, που δημοσιεύθηκε στο ΦΕΚ 432/τ.Δ'/18.10.2018.
- 3 Διόρθωση σφάλματος στην 82358/25-04-2018 απόφαση του Συντονιστή Αποκεντρωμένης Διοίκησης Πελοποννήσου και Δυτικής Ελλάδας που δημοσιεύθηκε στο ΦΕΚ 198/21-05-2018 (τεύχος Δ').
- 4 Διόρθωση σφάλματος στην 195520/25-09-2018 απόφαση του Συντονιστή Α.Δ.Π.Δ.Ε. 1 περί επανακαθορισμού των ορίων αιγιαλού και παραλίας και παλαιού αιγιαλού στη θέση «Εντός οικισμού Παλιόχωρας Δ.Ε Αβίας Δήμου Δυτικής Μάνης Π.Ε Μεσσηνίας» που δημοσιεύτηκε στο ΦΕΚ 413/10-10-2018 τεύχος Δ.

ΑΠΟΦΑΣΕΙΣ

Αριθμ. 19586

(1)

Κήρυξη ως αναδασωτέας, έκτασης δημοσίου δάσους, εμβαδού 366,13 χλμ., που καταστράφηκε λόγω εκχέρσωσης που πραγματοποιήθηκε στη δασική θέση «Αλίκη» του Δήμου Αλεξανδρούπολης Περιφερειακής Ενότητας Έβρου.

Ο ΣΥΝΤΟΝΙΣΤΗΣ ΤΗΣ ΑΠΟΚΕΝΤΡΩΜΕΝΗΣ
ΔΙΟΙΚΗΣΗΣ ΜΑΚΕΔΟΝΙΑΣ - ΘΡΑΚΗΣ

Έχοντας υπόψη:

1. Το «Σύνταγμα της Ελλάδας» άρθρο 117 παρ. 3 (ΦΕΚ 120/τ.Α'/27-06-2008).
2. Το ν. 998/1979 (Α'289) «Περί προστασίας δασών και των δασικών εν γένει εκτάσεων της Χώρας» (ΦΕΚ 289/

τ.Α'/29-12-1979) και ειδικότερα το άρθρο 38 παρ. 1 και το άρθρο 41, όπως ισχύουν σήμερα.

3. Το ν. 998/1979 άρθρο 70 παρ. 3, όπως προστέθηκε με την παρ. 2 του άρθρου 12 του ν. 2040/1992 «Ρυθμίσεις θεμάτων αρμοδιότητας Υπουργείου Γεωργίας και νομικών προσώπων εποπτείας και άλλες διατάξεις» (ΦΕΚ 70/τ.Α'/23-04-1992) και αντικαταστάθηκε με την παρ. 15 του άρθρου 1 του ν. 3208/2003 «Προστασία των δασικών οικοσυστημάτων, κατάρτιση δασολογίου, ρύθμιση εμπραγμάτων δικαιωμάτων επί δασών και δασικών εν γένει εκτάσεων και άλλες διατάξεις» (ΦΕΚ 303/τ.Α'/24-12-2003).

4. Το ν. 3852/2010 «Νέα Αρχιτεκτονική της Αυτοδιοίκησης και Αποκεντρωμένης Διοίκησης - Πρόγραμμα Καλλικράτης» και κυρίως τα άρθρα 6 και 280 (ΦΕΚ 87/τ.Α'/07-06-2010).

5. Τις διατάξεις του ν. 3861/2010 (ΦΕΚ 112/τ.Α'/13-07-2010) «Ενίσχυση της διαφάνειας με την υποχρεωτική ανάρτηση νόμων και πράξεων των κυβερνητικών, διοικητικών και αυτοδιοικητικών οργάνων στο διαδίκτυο «Πρόγραμμα Διαύγεια» και άλλες διατάξεις».

6. Το ν. 4061/2012 «Διαχείριση και προστασία ακινήτων Υπουργείου Αγροτικής Ανάπτυξης και Τροφίμων - Ρύθμιση εμπραγμάτων δικαιωμάτων και άλλες διατάξεις» (ΦΕΚ 66/τ.Α'/22-03-2012).

7. Τις διατάξεις του άρθρου 28 και 28Α του ν. 4325/2015 (ΦΕΚ 47/τ.Α'/2015) «Εκδημοκρατισμός της Διοίκησης-Καταπολέμηση Γραφειοκρατίας και Ηλεκτρονική Διακυβέρνηση. Αποκατάσταση αδικιών και άλλες διατάξεις», όπως ισχύει σήμερα.

8. Τις διατάξεις του π.δ. 142/2010 (ΦΕΚ 235/τ.Α'/27-12-2010) «Οργανισμός της Αποκεντρωμένης Διοίκησης Μακεδονίας - Θράκης».

9. Τις με αριθμ. 160417/1180/8-7-1980 και 182447/3049/24-9-1980 διαταγές του Υπουργείου Γεωργίας.

10. Τις αριθμ. 68376/12-09-2013, 81156/30-10-2013, 58255/04-09-2017 και 21638/11-04-2018 εντολές της Γενικής Διεύθυνσης Δασών και Αγροτικών Υποθέσεων της Αποκεντρωμένης Διοίκησης Μακεδονίας - Θράκης.

11. Τα αριθμ. Γ39682/28-04-2015 και Γ8789/06-02-2017 έγγραφα του Εθνικού Τυπογραφείου.

12. Την αριθμ. 14138/15-05-2017 (ΦΕΚ 250/τ.Υ.Ο.Δ.Δ./26-05-2017 απόφαση του Υπουργού Εσωτερικών περί διορισμού Συντονιστή της Αποκεντρωμένης Διοίκησης Μακεδονίας - Θράκης.

13. Την με αριθμ. 35748/30-05-2017 (ΦΕΚ 1971/τ.Β'/07-06-2017) 'Ανάθεση άσκησης αρμοδιοτήτων σε οργανικές μονάδες της Αποκεντρωμένης Διοίκησης Μακεδονίας-Θράκης και παροχή εξουσιοδότησης υπογραφής πράξεων και εγγράφων «Με εντολή Συντονιστή» στους προϊστάμενους των οργανικών μονάδων της Αποκεντρωμένης Διοίκησης Μακεδονίας - Θράκης».

14. Την με αριθμ. 19382/24-09-2018 εισήγηση του Δασαρχείου Αλεξανδρούπολης, με την επισυναπτόμενη σ' αυτήν έκθεση αυτοψίας Δασολόγου της υπηρεσίας, όπου προτείνεται η κήρυξη ως αναδασωτέας, της αναφερόμενης στο θέμα έκτασης, αποφασίζουμε:

Κηρύσσουμε ως αναδασωτέα έκταση εμβαδού «Τριακοσίων Εξήντα Έξι τετραγωνικών μέτρων και Δεκατριών εκατοστών του τετραγωνικού μέτρου» (366,13 τ.μ.), που βρίσκεται στη δασική θέση «Αλίκη» του Δήμου Αλεξανδρούπολης Περιφερειακής Ενότητας Έβρου, η οποία καταστράφηκε λόγω εκχέρσωσης, που πραγματοποιήθηκε στην περιοχή.

Η ανωτέρω έκταση, εμβαδού 366,13 τ.μ., που προσδιορίζεται από τα στοιχεία (1,2,...,24,1), όπως αυτή απεικονίζεται στο προσαρτημένο στην παρούσα απόφαση, εξαρτημένο από το Εθνικό Τριγωνομετρικό Δίκτυο της Χώρας, τοπογραφικό διάγραμμα κλίμακας 1:1.000, σε προβολικό σύστημα Συντεταγμένων ΕΓΣΑ '87, ανήκει στην κατηγορία των δασών, κατά την έννοια της παρ. 1 αρθρ. 3 του ν. 998/1979, όπως ισχύει σήμερα.

Η κήρυξη της εν λόγω έκτασης ως αναδασωτέας, ενεργείται βάσει του άρθρου 117 παρ. 3 του Συντάγματος της χώρας και σύμφωνα με τις διατάξεις της παρ. 1 του αρθρ. 38 και του αρθρ. 41 του ν. 998/1979, όπως αυτά ισχύουν σήμερα.

Η έκταση αυτή συνορεύει με:

Βόρεια : Δάσος

Νότια : Τεμάχιο 179

Ανατολικά : Δάσος

Δυτικά : Κοινόχρηστη έκταση

Σκοπός της κήρυξης της ανωτέρω έκτασης ως αναδασωτέας, είναι η διατήρηση του δασικού της χαρακτήρα, ο αποκλεισμός της διάθεσής της για κάθε άλλη χρήση και η αποκατάσταση της δασικής βλάβης, με φυσική ή τεχνητή αναδάσωση, η οποία πριν την καταστροφή της από εκχέρσωση, καλύπτονταν από δασική βλάστηση πρίνου και αείφυλλα πλατύφυλλα.

Κατά της παρούσας απόφασης επιτρέπεται υποβολή αίτησης ακύρωσης στο Τριμελές Διοικητικό Εφετείο Θεσσαλονίκης (άρθρο 47 ν. 3900/2010 ΦΕΚ 213/τ.Α'/2010) εντός προθεσμίας εξήντα (60) ημερών, αρχομένης από την επομένη της δημοσίευσής της (άρθρο 46 π.δ. 18/1989).

Επίσης κατά της παρούσας απόφασης επιτρέπεται υποβολή αίτησης ανάκλησης ή τροποποίησης προς τον οικείο Συντονιστή της Αποκεντρωμένης Διοίκησης, από οποιονδήποτε έχει έννομο συμφέρον, σύμφωνα με τις διατάξεις της παρ. 3 του άρθρου 35 του ν. 4280/2014 και της παρ. 4 του άρθρου 44 του ν. 998/1979.

Με την απόφαση αυτή δεν προκαλείται δαπάνη σε βάρος του Κρατικού Προϋπολογισμού.

Η απόφαση αυτή να δημοσιευθεί στην Εφημερίδα της Κυβερνήσεως.

Θεσσαλονίκη, 24 Οκτωβρίου 2018

Ο Συντονιστής Αποκεντρωμένης Διοίκησης

ΙΩΑΝΝΗΣ ΣΑΒΒΑΣ

ΚΕΙ ΣΤΗΝ ΥΠ ΑΡΙΘΜ. 19586/24.10.2018 ΑΠΟΦΑΣΗ ΚΗΡΥΞΗΣ ΑΝΑΔΑΣΩΤΕΑΣ ΕΚΤΑΣΗΣ


ΤΟΠΟΓΡΑΦΙΚΟ ΔΙΑΓΡΑΜΜΑ

ΠΕΡΙΟΧΗ: ΑΛΙΚΗ ΔΗΜΟΥ ΑΛΕΞΑΝΔΡΟΥΠΟΛΗΣ

ΔΑΣΙΚΗ ΘΕΣΗ: ΑΛΙΚΗ

ΣΥΣΤΗΜΑ ΣΥΝΤΕΤΑΓΜΕΝΩΝ ΕΓΣΑ 87


ΚΛΙΜΑΚΑΣ 1 : 1000

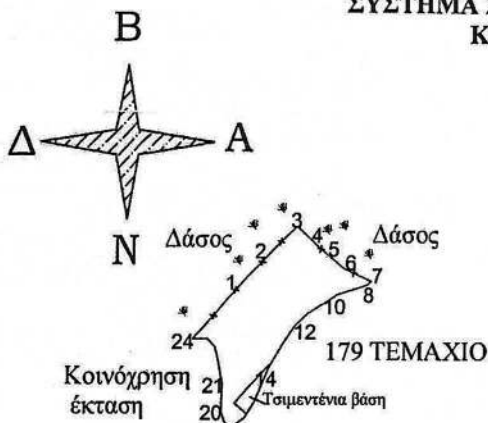

Πίνακας Συντεταγμένων των κορυφών του 1,2,3...
Εμβαδόν τεμαχίου = 366.13 τ.μ.

α/α	X	Y
1	655183.89	4529573.83
2	655189.78	4529579.82
3	655193.85	4529576.00
4	655197.88	4529572.71
5	655199.43	4529572.00
6	655202.60	4529570.56
7	655201.74	4529569.97
8	655196.90	4529568.45
9	655191.93	4529565.27
10	655189.71	4529563.20
11	655187.36	4529559.61
12	655185.15	4529555.88
13	655182.66	4529549.94
14	655181.28	4529547.59
15	655179.49	4529546.20
16	655178.79	4529546.07
17	655177.83	4529546.62
18	655177.13	4529548.41
19	655177.27	4529553.25
20	655176.44	4529557.54
21	655175.89	4529559.47
22	655174.65	4529560.85
23	655172.14	4529560.85
24	655179.40	4529569.07

ΧΑΡΤΗΣ ΠΕΡΙΟΧΗΣ ΜΕ ΚΛΙΜΑΚΑ 1:50000, ΟΠΟΥ ΦΑΙΝΕΤΑΙ
Η ΕΚΤΑΣΗ ΠΟΥ ΚΗΡΥΣΣΕΤΑΙ ΑΝΑΔΑΣΩΤΕΑ ΜΕ
ΤΗΝ ΥΠ ΑΡΙΘΜ. 19586/24.10.2018
ΑΠΟΦΑΣΗ ΣΥΝΤΟΝΙΣΤΗΣ Α.Δ.Μ.Θ.
Χ: ΘΕΣΗ ΕΚΤΑΣΗΣ

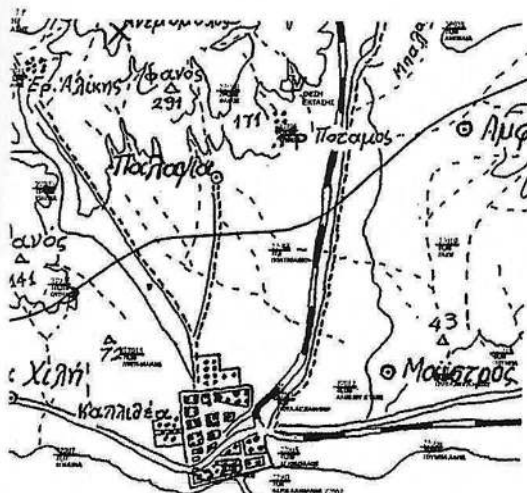

ΑΛΕΞΑΝΔΡΟΥΠΟΛΙΣ

ΕΘΝΙΚΟ ΤΥΠΟΓΡΑΦΕΙΟ
Για τεχνικούς λόγους στο σχεδιάγραμμα,
από το ηλεκτρονικό αρχείο, έγινε
σμίκρυνση κατά ποσοστό **82%**

Ο ΣΥΝΤΑΚΤΗΣ
ΑΛΕΞ/ΠΟΛΗ 24/09/2018

ΠΙΣΤΟΛΑΣ ΓΕΩΡΓΙΟΣ
ΔΑΣΟΛΟΓΟΣ
ΜΕ Α' ΒΑΘΜΟ

Ο ΔΑΣΑΡΧΗΣ
ΑΛΕΞ/ΠΟΛΗ 24/09/2018

ΜΠΑΚΛΑΓΗΣ ΓΕΩΡΓΙΟΣ
ΔΑΣΟΛΟΓΟΣ
ΜΕ Α' ΒΑΘΜΟ

Ο ΑΝΑΤΛ. ΠΡΟΣΤΑΜΕΝΟΣ
ΔΙΕΥ/ΝΣΗΣ ΔΑΣΩΝ ΕΒΡΟΥ

ΔΡ. ΑΝΘΡΟΠΟΥΛΟΣ ΠΙΕΤΡΟΣ
ΔΑΣΟΛΟΓΟΣ
ΜΕ Α' ΒΑΘΜΟ

Ο ΣΥΝΤΟΝΙΣΤΗΣ
Α.Δ.Μ.Θ.

ΔΡ. ΙΩΑΝΝΗΣ Κ. ΣΑΒΒΑΣ

ΔΙΟΡΘΩΣΕΙΣ ΣΦΑΛΜΑΤΩΝ

(2)

Στην 56670/24.9.2018 απόφαση του Συντονιστή Αποκεντρωμένης Διοίκησης Αττικής, που δημοσιεύθηκε στο ΦΕΚ 432/τ.Δ'/18.10.2018, διορθώνονται:

1. Στη σελίδα 5156 στην β' στήλη, στον 25ο στίχο, εκ των άνω,

το εσφαλμένο: «Αριθμ. 566709»

στο ορθό: «Αριθμ. 56670».

2. Στη σελίδα 5156, στη β' στήλη, στον 31ο στίχο, εκ των άνω,

το εσφαλμένο: «ΑΤΤΙΚΗΣ»

στο ορθό: «ΑΙΓΑΙΟΥ».

(Από το Εθνικό Τυπογραφείο)

————— ■ —————

(3)

Στην 82358/25-04-2018 απόφαση του Συντονιστή Αποκεντρωμένης Διοίκησης Πελοποννήσου και Δυτικής

Ελλάδας που δημοσιεύθηκε στο ΦΕΚ 198/21-05-2018 (τεύχος Δ') στη σελίδα 2355, στο Υπόμνημα του χάρτη Γ.Υ.Σ. διορθώνεται:

το εσφαλμένο: «3,185 στρεμ.»

στο ορθό: «3,815 στρεμ.»

(Από την Αποκεντρωμένη Διοίκηση


Πελοποννήσου - Δυτικής Ελλάδος και Ιονίου)

————— ■ —————

(4)

Στην 195520/25-09-2018 απόφαση του Συντονιστή Αποκεντρωμένης Διοίκησης Πελοποννήσου, Δυτικής Ελλάδας και Ιονίου. περί επανακαθορισμού των ορίων αιγιαλού και παραλίας και παλαιού αιγιαλού στη θέση «Εντός οικισμού Παλιόχωρας Δ.Ε Αβίας Δήμου Δυτικής Μάνης Π.Ε Μεσσηνίας» που δημοσιεύτηκε στο ΦΕΚ 413/10-10-2018 τεύχος Δ στη σελίδα 4871, αντικαθίσταται το εσφαλμένο τοπογραφικό διάγραμμα με το κάτωθι:

ΕΘΝΙΚΟ ΤΥΠΟΓΡΑΦΕΙΟ
Για τεχνικούς λόγους στο σχεδιάγραμμα,
από το ηλεκτρονικό αρχείο, έγινε
σμίκρυνση κατά ποσοστό **40%**

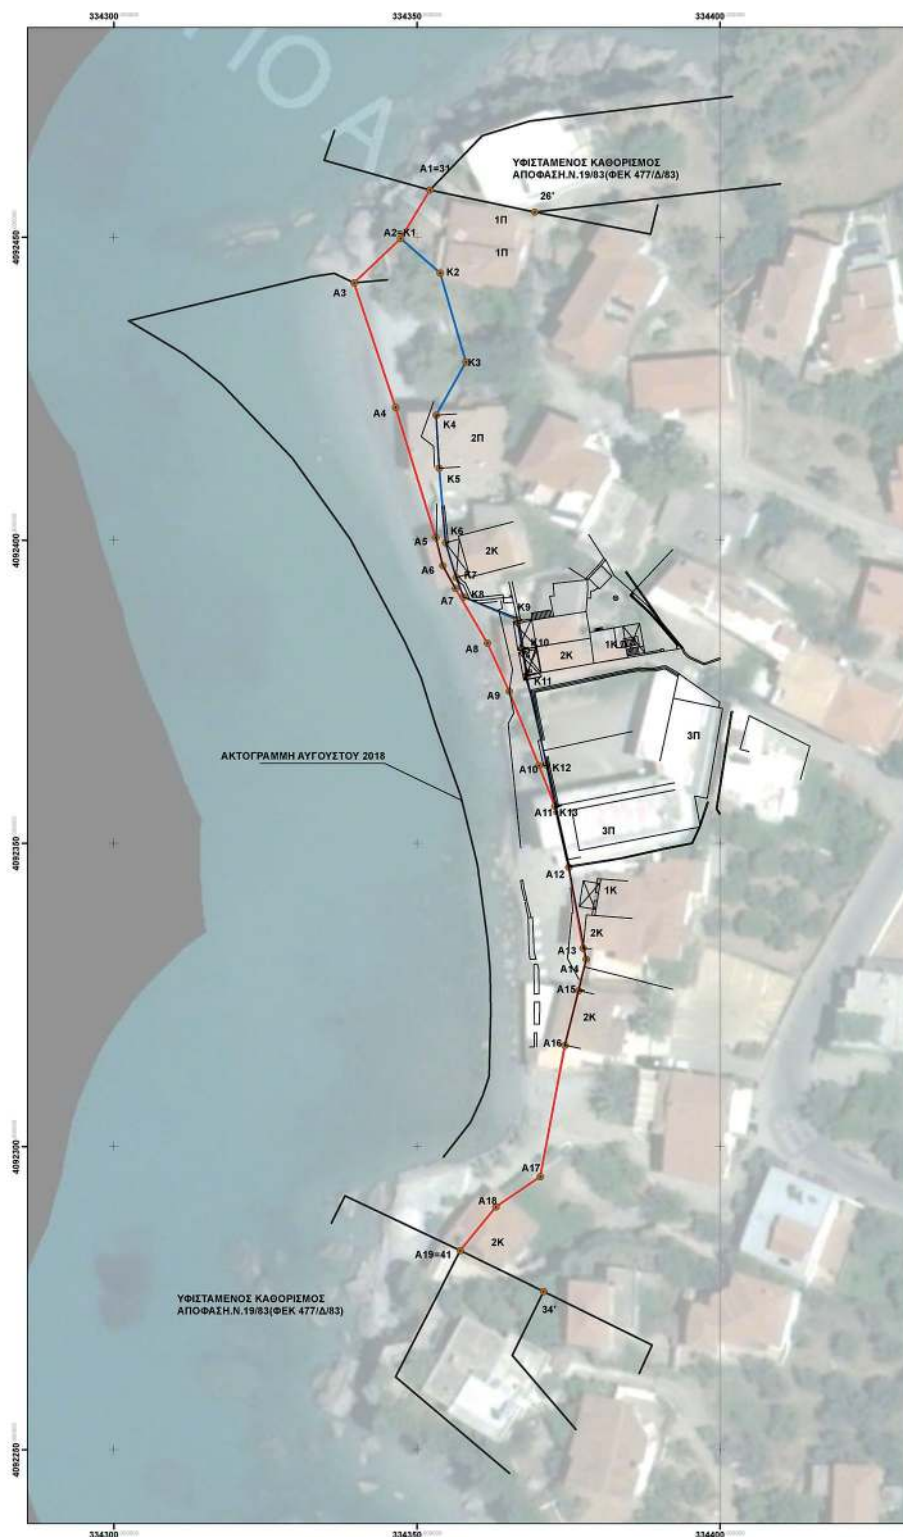

ΥΠΟΜΝΗΝΑ ΕΠΙΤΡΟΠΗΣ

ΠΙΝΑΚΑΣ ΣΥΝΤΕΤΑΓΜΕΝΩΝ ΚΟΡΥΦΩΝ
ΑΙΓΙΑΛΟΥ (ΕΓΣΑ 87)

ΚΟΡΥΦΗ	Χ	Ψ
A1	334352,15	4092457,77
A2	334347,30	4092449,77
A3	334339,60	4092442,42
A4	334346,45	4092421,92
A5	334353,08	4092400,45
A6	334354,25	4092395,79
A7	334356,30	4092392,02
A8	334361,60	4092383,04
A9	334365,22	4092375,12
A10	334370,14	4092362,82
A11	334372,73	4092356,16
A12	334375,03	4092346,05
A13	334377,42	4092332,69
A14	334377,90	4092330,88
A15	334376,66	4092325,72
A16	334374,41	4092316,72
A17	334370,34	4092295,02
A18	334363,01	4092290,03
A19	334357,12	4092282,86

ΠΙΝΑΚΑΣ ΣΥΝΤΕΤΑΓΜΕΝΩΝ ΚΟΡΥΦΩΝ
ΠΑΛΑΙΟΥ ΑΙΓΙΑΛΟΥ (ΕΓΣΑ 87)

ΚΟΡΥΦΗ	Χ	Ψ
K1	334347,30	4092449,77
K2	334353,84	4092444,03
K3	334358,05	4092429,36
K4	334353,13	4092420,63
K5	334353,64	4092411,87
K6	334354,72	4092399,55
K7	334356,46	4092393,87
K8	334357,68	4092390,64
K9	334366,54	4092386,88
K10	334367,38	4092381,99
K11	334368,10	4092377,55
K12	334371,38	4092362,88
K13	334372,73	4092356,16

ΑΠΟΤΥΠΩΣΗ ΚΑΤΟΠΙΝ
ΕΠΙΓΕΙΩΝ ΜΕΤΡΗΣΕΩΝ ΚΑΙ
ΟΡΘΗΣ ΓΕΩΔΑΝΑΦΟΡΑΣ ΣΕ ΕΓΣΑ 87

— ΠΡΟΤΕΙΝΟΜΕΝΗ ΓΡΑΜΜΗ ΑΙΓΙΑΛΟΥ
— ΠΡΟΤΕΙΝΟΜΕΝΗ ΓΡΑΜΜΗ
ΠΑΛΑΙΟΥ ΑΙΓΙΑΛΟΥ

Το παρόν συνοδεύει την από 24-7-18
έκθεση μελών της επιτροπής του
άρθρου 3 του Ν.2971/2001

Η ΕΠΙΤΡΟΠΗ

1. ΒΛΑΧΟΣ ΓΕΩΡΓΙΟΣ

2. ΤΖΩΡΤΖΗ ΚΑΛΛΙΟΠΗ

3. ΔΟΥΜΑΝΗΣ ΑΝΤΩΝΙΟΣ



ΕΛΛΗΝΙΚΗ ΔΗΜΟΚΡΑΤΙΑ
ΓΕΝΙΚΗ ΓΡΑΜΜΑΤΕΙΑ ΔΗΜΟΣΙΑΣ ΠΕΡΙΟΥΣΙΑΣ
ΓΕΝΙΚΗ ΔΙΕΥΘΥΝΣΗ ΔΗΜΟΣΙΑΣ ΠΕΡΙΟΥΣΙΑΣ &
ΚΟΙΝΩΦΕΛΩΝ ΠΕΡΙΟΥΣΙΩΝ
ΚΤΗΜΑΤΙΚΗ ΥΠΗΡΕΣΙΑ ΜΕΣΣΗΝΙΑΣ

ΔΙΑΓΡΑΜΜΑ ΕΠΙ ΥΠΟΒΑΘΡΟΥ ΟΡΘΟΦΩΤΟΧΑΡΤΗ
ΕΠΑΝΑΚΑΘΟΡΙΣΜΟΥ ΟΡΙΟΓΡΑΜΜΩΝ ΑΙΓΙΑΛΟΥ ΠΑΡΑΛΙΑΣ
& ΠΑΛΑΙΟΥ ΑΙΓΙΑΛΟΥ
ΠΕΡΙΟΧΗΣ ΠΑΛΙΟΧΩΡΑΣ Δ.Ε.ΑΒΙΑΣ ΔΗΜΟΥΔΥΤΙΚΗΣ ΜΑΝΗΣ

ΝΟΜΟΣ: ΜΕΣΣΗΝΙΑΣ

ΔΗΜΟΣ: ΔΥΤΙΚΗΣ ΜΑΝΗΣ

ΘΕΣΗ : <<ΕΝΤΟΣ ΟΙΚΙΣΜΟΥ ΠΑΛΙΟΧΩΡΑΣ>>

ΚΛΙΜΑΚΑ 1/500

ΑΡ.ΣΧΕΔΙΟΥ 1/1

ΙΟΥΛΙΟΣ 2018

ΣΥΝΤΑΞΗ

ΤΖΩΡΤΖΗ ΚΑΛΛΙΟΠΗ

(Από την Αποκεντρωμένη Διοίκηση
Πελοποννήσου, Δυτικής Ελλάδος και Ιονίου)



ΕΘΝΙΚΟ ΤΥΠΟΓΡΑΦΕΙΟ

Το Εθνικό Τυπογραφείο αποτελεί δημόσια υπηρεσία υπαγόμενη στο Υπουργείο Διοικητικής Ανασυγκρότησης και έχει την ευθύνη τόσο για τη σύνταξη, διαχείριση, εκτύπωση και κυκλοφορία των Φύλλων της Εφημερίδας της Κυβερνήσεως (ΦΕΚ), όσο και για την κάλυψη των εκτυπωτικών - εκδοτικών αναγκών του δημοσίου και του ευρύτερου δημόσιου τομέα (ν. 3469/2006/Α' 131 και π.δ. 29/2018/Α' 58).

1. ΦΥΛΛΟ ΤΗΣ ΕΦΗΜΕΡΙΔΑΣ ΤΗΣ ΚΥΒΕΡΝΗΣΕΩΣ (ΦΕΚ)

- Τα **ΦΕΚ σε ηλεκτρονική μορφή** διατίθενται δωρεάν στο **www.et.gr**, την επίσημη ιστοσελίδα του Εθνικού Τυπογραφείου. Όσα ΦΕΚ δεν έχουν ψηφιοποιηθεί και καταχωριστεί στην ανωτέρω ιστοσελίδα, ψηφιοποιούνται και αποστέλλονται επίσης δωρεάν με την υποβολή αίτησης, για την οποία αρκεί η συμπλήρωση των αναγκαίων στοιχείων σε ειδική φόρμα στον ιστότοπο **www.et.gr**.

- Τα **ΦΕΚ σε έντυπη μορφή** διατίθενται σε μεμονωμένα φύλλα είτε απευθείας από το Τμήμα Πωλήσεων και Συνδρομητών, είτε ταχυδρομικά με την αποστολή αιτήματος παραγγελίας μέσω των ΚΕΠ, είτε με ετήσια συνδρομή μέσω του Τμήματος Πωλήσεων και Συνδρομητών. Το κόστος ενός ασπρόμαυρου ΦΕΚ από 1 έως 16 σελίδες είναι 1,00 €, αλλά για κάθε επιπλέον οκτασέλιδο (ή μέρος αυτού) προσαυξάνεται κατά 0,20 €. Το κόστος ενός έγχρωμου ΦΕΚ από 1 έως 16 σελίδες είναι 1,50 €, αλλά για κάθε επιπλέον οκτασέλιδο (ή μέρος αυτού) προσαυξάνεται κατά 0,30 €. Το τεύχος Α.Σ.Ε.Π. διατίθεται δωρεάν.

• Τρόποι αποστολής κειμένων προς δημοσίευση:

Α. Τα κείμενα προς δημοσίευση στο ΦΕΚ, από τις υπηρεσίες και τους φορείς του δημοσίου, αποστέλλονται ηλεκτρονικά στη διεύθυνση **webmaster.et@et.gr** με χρήση προηγμένης ψηφιακής υπογραφής και χρονοσήμανσης.

Β. Κατ' εξαίρεση, όσοι πολίτες δεν διαθέτουν προηγμένη ψηφιακή υπογραφή μπορούν είτε να αποστέλλουν ταχυδρομικά, είτε να καταθέτουν με εκπρόσωπό τους κείμενα προς δημοσίευση εκτυπωμένα σε χαρτί στο Τμήμα Παραλαβής και Καταχώρισης Δημοσιευμάτων.

- Πληροφορίες, σχετικά με την αποστολή/κατάθεση εγγράφων προς δημοσίευση, την ημερήσια κυκλοφορία των Φ.Ε.Κ., με την πώληση των τευχών και με τους ισχύοντες τιμοκαταλόγους για όλες τις υπηρεσίες μας, περιλαμβάνονται στον ιστότοπο (**www.et.gr**). Επίσης μέσω του ιστότοπου δίδονται πληροφορίες σχετικά με την πορεία δημοσίευσης των εγγράφων, με βάση τον Κωδικό Αριθμό Δημοσιεύματος (ΚΑΔ). Πρόκειται για τον αριθμό που εκδίδει το Εθνικό Τυπογραφείο για όλα τα κείμενα που πληρούν τις προϋποθέσεις δημοσίευσης.

2. ΕΚΤΥΠΩΤΙΚΕΣ - ΕΚΔΟΤΙΚΕΣ ΑΝΑΓΚΕΣ ΤΟΥ ΔΗΜΟΣΙΟΥ

Το Εθνικό Τυπογραφείο ανταποκρινόμενο σε αιτήματα υπηρεσιών και φορέων του δημοσίου αναλαμβάνει να σχεδιάσει και να εκτυπώσει έντυπα, φυλλάδια, βιβλία, αφίσες, μπλοκ, μηχανογραφικά έντυπα, φακέλους για κάθε χρήση, κ.ά.

Επίσης σχεδιάζει ψηφιακές εκδόσεις, λογότυπα και παράγει οπτικοακουστικό υλικό.

Ταχυδρομική Διεύθυνση: Καποδιστρίου 34, τ.κ. 10432, Αθήνα

ΤΗΛΕΦΩΝΙΚΟ ΚΕΝΤΡΟ: 210 5279000 - fax: 210 5279054

ΕΞΥΠΗΡΕΤΗΣΗ ΚΟΙΝΟΥ

Πωλήσεις - Συνδρομές: (Ισόγειο, τηλ. 210 5279178 - 180)

Πληροφορίες: (Ισόγειο, Γρ. 3 και τηλεφ. κέντρο 210 5279000)

Παραλαβή Δημ. Ύλης: (Ισόγειο, τηλ. 210 5279167, 210 5279139)

Ωράριο για το κοινό: Δευτέρα ως Παρασκευή: 8:00 - 13:30

Ιστότοπος: **www.et.gr**

Πληροφορίες σχετικά με την λειτουργία του ιστότοπου: **helpdesk.et@et.gr**

Αποστολή ψηφιακά υπογεγραμμένων εγγράφων προς δημοσίευση στο ΦΕΚ: **webmaster.et@et.gr**

Πληροφορίες για γενικό πρωτόκολλο και αλληλογραφία: **grammateia@et.gr**

Πείτε μας τη γνώμη σας,

για να βελτιώσουμε τις υπηρεσίες μας, συμπληρώνοντας την ειδική φόρμα στον ιστότόπό μας.

