



ΕΦΗΜΕΡΙΔΑ ΤΗΣ ΚΥΒΕΡΝΗΣΕΩΣ ΤΗΣ ΕΛΛΗΝΙΚΗΣ ΔΗΜΟΚΡΑΤΙΑΣ

14 Νοεμβρίου 2018

ΤΕΥΧΟΣ ΤΕΤΑΡΤΟ

Αρ. Φύλλου 476

ΑΠΟΦΑΣΕΙΣ

Αριθμ. 64320

Επικύρωση έκθεσης για τον επανακαθορισμό ορίων αιγιαλού και παραλίας στην περιοχή «Βαθά» Αφιάρτης, Δήμου Καρπάθου, Νήσου Καρπάθου, Νομού Δωδεκανήσου.

Ο ΣΥΝΤΟΝΙΣΤΗΣ ΑΠΟΚΕΝΤΡΩΜΕΝΗΣ
ΔΙΟΙΚΗΣΗΣ ΑΙΓΑΙΟΥ

Έχοντας υπόψη:

1. Τις διατάξεις:

• του άρθρου 7Α του ν. 2971/2001 (ΦΕΚ 285/τ.Α'/19-12-2001) «Αιγιαλός, παραλία και άλλες διατάξεις», όπως τροποποιήθηκε και ισχύει.

• του άρθρου 46 παρ. 21 του ν. 3220/2004 (ΦΕΚ 15/τ.Α'/28-01-2004) «Μέτρα αναπτυξιακής και κοινωνικής πολιτικής - αντικειμενοποίηση του φορολογικού ελέγχου και άλλες διατάξεις».

• των άρθρων 6, 280 και 283 παρ. 4 του ν. 3852/2010 (ΦΕΚ 87/τ.Α'/07-06-2010) «Νέα Αρχιτεκτονική της Αυτοδιοίκησης και της Αποκεντρωμένης Διοίκησης - Πρόγραμμα Καλλικράτης», όπως ισχύει.

• των άρθρων 28 και 28Α του ν. 4325/2015 (ΦΕΚ 47/τ.Α'/2015) «Εκδημοκρατισμός της Διοίκησης - Καταπολέμηση Γραφειοκρατίας και Ηλεκτρονική Διακυβέρνηση. Αποκατάσταση αδικιών και άλλες διατάξεις».

2. Το αριθ. 143/23.12.2010 π.δ. (ΦΕΚ 236/τ.Α'/27-12-2010) «Οργανισμός της Αποκεντρωμένης Διοίκησης Αιγαίου».

3. Την αριθ. 14192/15.05.2017 (ΦΕΚ 250/Υ.Ο.Δ.Δ./26-05-2017) απόφαση του Υπουργού Εσωτερικών περί διορισμού του Νικόλαου Θεοδωρίδη ως Συντονιστή της Αποκεντρωμένης Διοίκησης Αιγαίου.

4. Την αριθ. 10633649/790/Α00006/03-08-2004 απόφαση του Υπουργού Οικονομίας και Οικονομικών «Καταγραφή - Διοικητική κωδικοποίηση των αρμοδιοτήτων σε θέματα Υπηρεσιών του Υπουργείου Οικονομίας και Οικονομικών που περιέρχονται στους Γενικούς Γραμματείς Περιφερειών».

5. Την αριθ. 16785/19-03-2018 απόφαση του Συντονιστή Αποκεντρωμένης Διοίκησης Αιγαίου με θέμα: «Ανασυγκρότηση Επιτροπής Καθορισμού Αιγιαλού και Παραλίας, Παλαιού Αιγιαλού καθώς και της Όχθης,

Παλαιάς Όχθης και Παρόχθιας Ζώνης (άρθρο 100 του π.δ. 284/1988, άρθρα 3 και 31 του ν. 2971/2001, ΦΕΚ 285/Α') στο Νομό Δωδεκανήσου».

6. Την αριθ. 32906/06-06-2017 απόφαση του Συντονιστή Αποκεντρωμένης Διοίκησης Αιγαίου περί «Μεταβίβασης αρμοδιοτήτων και παροχής εξουσιοδότησης υπογραφής διοικητικών πράξεων και εγγράφων "με εντολή Συντονιστή Αποκεντρωμένης Διοίκησης Αιγαίου" στον Προϊστάμενο της Γενικής Διεύθυνσης Εσωτερικής Λειτουργίας της Αποκεντρωμένης Διοίκησης Αιγαίου και στους Προϊστάμενους των οργανικών μονάδων αυτής» (Β'2033).

7. Την αριθ. 1030067/296/Α006/7-04-2004 εγκύκλιο της Διεύθυνσης Οργάνωσης του Υπουργείου Οικονομίας και Οικονομικών.

8. Το αριθ. Δ6Α1022671/ΕΞ2011/10-02-2011 έγγραφο της Γενικής Γραμματείας Φορολογικών και Τελωνειακών Θεμάτων του Υπουργείου Οικονομικών περί «Αρμοδιότητας Υπογραφής».

9. Το αριθ. Δ10Β/6891ΕΞ2014/27-08-2014 (ΠΟΛ. 1196) έγγραφο της Διεύθυνσης Δημόσιας Περιουσίας της Γενικής Γραμματείας Δημόσιας Περιουσίας του Υπουργείου Οικονομικών, με το οποίο παρέχονται διευκρινήσεις επί των διατάξεων του άρθρου 11 του ν. 4281/2014.

10. Την αριθ. 34316/21430/2010 (ΦΕΚ 8/τ.Δ'/19-01-2010) απόφαση του Γενικού Γραμματέα Περιφέρειας Νοτίου Αιγαίου, με την οποία επικυρώθηκε ο καθορισμός των οριογραμμών αιγιαλού και παραλίας στην εν λόγω περιοχή.

11. Την αριθ. 2501/2011 (ΦΕΚ 89/τ.Δ'/17-05-2011) απόφαση του Γενικού Γραμματέα Αποκεντρωμένης Διοίκησης Αιγαίου με την οποία επικυρώθηκε ο καθορισμός των οριογραμμών αιγιαλού και παραλίας νοτίως της ανωτέρω περιοχής.

12. Την από Ιούνιο 2016 αίτηση των Μιχαήλ Κάρρα και Βενετίας Χιωτάκη με την οποία ζητείται ο επανακαθορισμός των ορίων του αιγιαλού και της παραλίας λόγω σφάλματος στον αρχικό καθορισμό.

13. Την από 16-05-2018 έκθεση της, κατά το άρθρο 3 του ν. 2971/2001, αρμόδιας Επιτροπής καθορισμού ορίων αιγιαλού και παραλίας για τον καθορισμό ορίων αιγιαλού και παραλίας στην περιοχή «Βαθά» Αφιάρτης, Δήμου Καρπάθου, Νήσου Καρπάθου, Νομού Δωδεκανήσου και το τοπογραφικό-υψομετρικό και κτηματογραφικό διάγραμμα αποτελούμενο από μία πινακίδα κλίμακας

1/500, το οποίο συντάχθηκε τον Ιούνιο του 2016 από τον Ευγένιο Κασσανή, Πολιτικό Μηχανικό, ελέγχθηκε ως προς την ορθότητα της αποτύπωσης από τον Ιωάννη Χειράκη, Αγρονόμο και Τοπογράφο Μηχανικό ΠΕ της Κτηματικής Υπηρεσίας Δωδεκανήσων Α' στις 16-05-2018 και θεωρήθηκε, την ίδια ημερομηνία, από τον Παναγιώτη Τριαντάφυλλα, Πολιτικό Μηχανικό ΠΕ, Προϊστάμενο της ίδιας Υπηρεσίας.

14. Το αριθ. 70723/20-09-2018 έγγραφο της Κτηματικής Υπηρεσίας Δωδεκανήσων Α'.

15. Τα ψηφιακά αρχεία τα οποία περιήλθαν στην Υπηρεσία με ηλεκτρονικό ταχυδρομείο στις 16-10-2018, αποφασίζουμε:

Επικυρώνουμε την από 16-05-2018 έκθεση της, κατά το άρθρο 3 του ν. 2971/2001, αρμόδιας Επιτροπής καθορισμού ορίων αιγιαλού και παραλίας για τον καθορισμό ορίων αιγιαλού και παραλίας στην περιοχή «Βαθά» Αφιάρτης, Δήμου Καρπάθου, Νήσου Καρπάθου, Νομού Δωδεκανήσου και το τοπογραφικό - υψομετρικό και κτηματογραφικό διάγραμμα αποτελούμενο από μία πινακίδα κλίμακας 1/500, το οποίο συντάχθηκε τον Ιούνιο του 2016 από τον Ευγένιο Κασσανή, Πολιτικό Μηχανικό, ελέγχθηκε ως προς την ορθότητα της αποτύπωσης από τον Ιωάννη Χειράκη, Αγρονόμο και Τοπογράφο Μηχανικό ΠΕ της Κτηματικής Υπηρεσίας Δωδεκανήσων Α' στις 16-05-2018 και θεωρήθηκε, την ίδια ημερομηνία, από τον Παναγιώτη Τριαντάφυλλα, Πολιτικό Μηχανικό ΠΕ, Προϊστάμενο της ίδιας Υπηρεσίας.

Επί του ανωτέρω τοπογραφικού διαγράμματος η Επιτροπή επανακαθορίζει:

α) την οριογραμμή του αιγιαλού με ερυθρά, συνεχή, πολυγωνική γραμμή και στοιχεία κορυφών (Α1, Α2, Α3..., Α46, Α47, Α48).

β) την οριογραμμή της παραλίας με κίτρινη, μη συνεχή, πολυγωνική γραμμή και στοιχεία κορυφών (Π1, Π2, Π3..., Π25, Π26, Π27), δεδομένου ότι όπως διαπιστώθηκε οι γραμμές του μέγιστου χειμέριου κύματος και του αιγιαλού, εσφαλμένα καθορίστηκαν σε μεγάλη απόσταση από την ακτογραμμή και συγκεκριμένα σε σημεία που δεν είναι δυνατό να βρέχονται από τη συνήθη ανάβαση του χειμέριου κύματος ήτοι σε θέση εσώτερα της φυσικά διαμορφωμένης θαμνώδους βλάστησης.

γ) τις συντεταγμένες των κορυφών Α8 και Χ8 της όμορης, νοτίως, οριογραμμής του αιγιαλού-Μ.Κ.Χ. αντίστοιχα, όπως αυτές καθορίστηκαν με το ΦΕΚ 89/Δ' /17-05-2011, για λόγους ορθής συναρμογής με τον παρόντα επανακαθορισμό στις νέες ορθές συντεταγμένες των κορυφών Α48 και Χ62, όπως αυτές περιγράφονται στον πίνακα επί του ανωτέρω περιγραφόμενου τοπογραφικού διαγράμματος. Οι λοιπές κορυφές της με ΦΕΚ 89/Δ' /17-05-2011 χάραξης ισχύουν ως έχουν.

Η καθορισθείσα και χαραχθείσα επί του προαναφερόμενου τοπογραφικού-υψομετρικού και κτηματογραφικού διαγράμματος οριογραμμή αιγιαλού αποτελεί το όριο του μεγίστου πλην συνήθους χειμέριου κύματος, προσαναυζήμενο κατά 12 μέτρα, σύμφωνα με τις διατάξεις του άρθρου 3 του Κ.Δ. 132/1929 που διατηρήθηκε σε ισχύ με το άρθρο 8 του ν. 510/1947 σε συνδυασμό με τις διατάξεις του άρθρου 26 του ν. 2971/2001.

Εντός του κοινόχρηστου χώρου αιγιαλού - παραλίας του Δημοσίου δεν υφίστανται παράνομα έργα.

Οριογραμμή παραλίας χαράχθηκε σύμφωνα με τις διατάξεις του άρθρου 3 του Κ.Δ. 132/1929, δεδομένου ότι η οριογραμμή του αιγιαλού δεν τέμνει τα προς θάλασσα όρια των φερόμενων ιδιοκτησιών.

Η απόφαση αυτή με την έκθεση της Επιτροπής και το τοπογραφικό διάγραμμα να δημοσιευθούν στην Εφημερίδα της Κυβερνήσεως.

Ερμούπολη, 25 Οκτωβρίου 2018

Με εντολή Συντονιστή
Αποκεντρωμένης Διοίκησης
Ο Αναπληρωτής Προϊστάμενος της Διεύθυνσης
ΑΡΙΣΤΟΤΕΛΗΣ ΜΑΡΚΑΝΤΩΝΗΣ

ΕΚΘΕΣΗ ΕΠΙΤΡΟΠΗΣ ΕΠΑΝΑΚΑΘΟΡΙΣΜΟΥ
ΤΩΝ ΟΡΙΩΝ ΑΙΓΙΑΛΟΥ ΚΑΙ ΠΑΡΑΛΙΑΣ
(ΑΡΘΡΟ 3 ΚΑΙ ΑΡΘΡΟ 9 ΤΟΥ Ν. 2971
ΦΕΚ 285/Α/19.12.2015)

Για τον επανακαθορισμό των ορίων του αιγιαλού και της παραλίας που γίνεται στην παραλιακή περιοχή «Βάθα», Αφιάρτης, Δ.Δ. Μενετών, Δήμου Καρπάθου, της Νήσου Καρπάθου, Νομού Δωδεκανήσου.

Στη Ρόδο σήμερα την 16-05-2018, οι υπογεγραμμένοι:

1. Παναγιώτης Τριανταφύλλας, Πολιτικός Μηχανικός ΠΕ/Α', Προϊστάμενος της Κτηματικής Υπηρεσίας Δωδεκανήσων Α', ως πρόεδρος.

2. Ιωάννης Χειράκης, Αγρονόμος και Τοπογράφος Μηχ/κός ΠΕ/Α, υπάλληλος της Κτηματικής Υπηρεσίας Δωδεκανήσων Α, ως μέλος.

3. Ευανθία Κασωτάκη, Υποπλοίαρχος Λιμενικού Σώματος, Λιμενάρχης του Λιμεναρχείου Καρπάθου, ως μέλος.

4. Ευαγγελία Μανωλά, Αρχιτέκτων Μηχανικός ΠΕ/Α, Προϊσταμένη του Τμήματος Περιβάλλοντος και Χωρικού Σχεδιασμού Νοτίου Αιγαίου της Αποκεντρωμένης Διοίκησης Αιγαίου, ως μέλος.

5. Πάρης Παπαδημητρίου, Πολιτικός Μηχανικός ΠΕ/Α, Διευθυντής Τεχνικής Υπηρεσίας, Πολεοδομίας και Περιβάλλοντος του Δήμου Καρπάθου, ως μέλος.

Χρέη γραμματέα στην επιτροπή ασκεί η Φαρμακίδη Ζωή, Εφοριακός ΠΕ, υπάλληλος της Κτηματικής Υπηρεσίας Δωδεκανήσων Α.

Οι ανωτέρω αποτελούν την επιτροπή καθορισμού - επανακαθορισμού των ορίων του αιγιαλού και της παραλίας η οποία συγκροτήθηκε κατόπιν της αριθμ. 40046/10-05-2018 πρόσκλησης του Προϊσταμένου της Κτηματικής Υπηρεσίας Δωδεκανήσων Α, όπως αυτή καθορίστηκε με την με αριθμ. 16785/19-03-2018 Απόφαση του Γενικού Γραμματέα της Αποκεντρωμένης Διοίκησης Αιγαίου, με την οποία καθορίστηκαν τα μέλη της εν λόγω επιτροπής στο Νομό Δωδεκανήσου δυνάμει του άρθρου 3 του ν. 2971 (Φ.Ε.Κ. 285/τ.Α' /19-12-2001): (Η Λιμενάρχης Καρπάθου, Κασωτάκη Ευανθία αν και εκλήθη νομίμως με την αριθμ. 40046/10-05-2018 έγγραφη πρόσκληση της Κτηματικής Υπηρεσίας Δωδεκανήσων Α ως μέλος της ως

άνω επιτροπής, δεν παρέστη ούτε αντικαταστάθηκε από νόμιμο αναπληρωτή της στην ως άνω συνεδρίαση και ως εκ τούτου το παρόν πρακτικό δεν συνυπογράφεται από αυτήν. Η παρούσα σημείωση γίνεται κατόπιν του υπ' αριθμ. Φ.2131.24/2018/151030/05-2018/15-05-2018 εγγράφου του Λιμεναρχείου Καρπάθου.)

Λαμβάνοντας υπόψη

1. Τη με 5478/21-06-2016 αίτηση των Μιχαήλ Κάρρα και Βενετίας Χιωτάκη περί επανακαθορισμού των ορίων του αιγιαλού και της παραλίας στην παραλιακή περιοχή «Βάθα», Αφιάρτης, Δ.Δ. Μενετών, Δήμου Καρπάθου, της Νήσου Καρπάθου, Νομού Δωδεκανήσου. Με την ως άνω αίτηση ζητείται ο επανακαθορισμός οριογραμμής του αιγιαλού και της παραλίας για τους λόγους που αναφέρονται σε αυτή.

2. Το αριθμ. Φ.Ε.Κ. 8/τ.Δ' /19-01 -2010 με το οποίο καθορίστηκε η οριογραμμή αιγιαλού και παραλίας στην ως άνω παραλιακή περιοχή.

3. Το τοπογραφικό - υψομετρικό και κτηματογραφικό διάγραμμα, το οποίο συντάχθηκε, βάσει των διατάξεων του ιδίου ως άνω νόμου και των τεχνικών προδιαγραφών του π.δ. 696/1974, με ημερομηνία σύνταξης Ιουνίου του 2016, από τον Κασσανή Μ. Ευγένιο, Διπλωματούχο Πολιτικό Μηχανικό, αποτελούμενο από μία πινακίδα, κλίμακας 1/500. Το τοπογραφικό αυτό ελέγχθηκε, μετά από διορθώσεις επ' αυτών, ως προς την ορθότητα της αποτύπωσης στις 16-05-2018 από τον Ιωάννη Χειράκη, Αγρον. και Τοπογράφο Μηχανικό ΠΕ/Α, τεχνικό υπάλληλο της Κτηματικής Υπηρεσίας Δωδεκανήσων Α και θεωρήθηκε στις 16-05-2018 από τον Παναγιώτη Τριαντάφυλλα, Πολιτικό Μηχανικό ΠΕ/Α, Προϊστάμενο της Κτηματικής Υπηρεσίας Δωδεκανήσων Α.

4. Τη χάραξη νοτίως της υπό κρίση θέσης, άλλης χαραγμένης οριογραμμής αιγιαλού - παραλίας η οποία επικυρώθηκε με το αριθμ. ΦΕΚ 89/τ.Δ' /17-05-2011.

5. Το με αριθμ. 46796/08-06-2018 έγγραφο της Κτηματικής Υπηρεσίας Δωδεκανήσων Α σύμφωνα με το οποίο η εν λόγω θέση δεν εμπίπτει στο πεδίο εφαρμογής του άρθρου 17 του ν. 2971/2001.

6. Τις διατάξεις του ν. 2971/2001 «Αιγιαλός, παραλία και άλλες διατάξεις» όπως αυτός ισχύει και τον ν. 1337/1983 καθώς και την προς αυτόν Δικαστηριακή και Διοικητική Νομολογία.

7. Την σχηματισθείσα αντίληψη περί του πλάτους της βρεχόμενης ζώνης της ξηράς καθώς και τα στοιχεία καθορισμού αιγιαλού και παραλίας που προβλέπονται στο άρθρο 9 του ν. 2971/2001 και στην αριθμ. 1089532π.ε./8205π.ε./Β0010/20-04-2005 κοινή υπουργική απόφαση των Υπουργών Οικονομίας και Οικονομικών και Περιβάλλοντος, Χωροταξίας και Δημοσίων Έργων (ΦΕΚ 595/τ.Β' /04-05-2005) και ειδικότερα:

Α. Τη γεωμορφολογία του εδάφους για την οποία αναλυτικά αναφέρεται ότι:

(1). Η μορφολογία της ακτής που συνίσταται τμηματικά τόσο από ήπιους βραχισμούς όσο και από άμμο, όπως εξάλλου διαπιστώνεται και στο συνημμένο τοπογραφικό.

(2). Της ακτής συνεχονται εκτάσεις με έδαφος γαιώδες - ημιβραχώδες. Οι εκτάσεις αυτές βρίσκονται εκτός οποιουδήποτε σχεδίου πόλεως, εκτός ορίων οικισμού,

εκτός Ζώνης Οικιστικού Ελέγχου, και εκτός προστατευόμενης περιοχής «Φύση 2000».

(3). Το φυσικό όριο βλάστησης συνίσταται από χαμηλή θαμνώδη, φυσική βλάστηση και απεικονίζεται αποτυπωμένο επί των τοπογραφικών διαγραμμάτων αποτελούμενο από θάμνους και σχοίνα.

Β. Το γεγονός ότι στην περιοχή δεν εντοπίστηκαν παράκτιοι φυσικοί πόροι. Με την έννοια φυσικοί πόροι νοείται το σύνολο των πρώτων υλών που προέρχονται από τη φύση, δηλαδή από το έδαφος, τα δάση, τα ύδατα, και που σήμερα αξιοποιούνται βιομηχανικούς.

Γ. Τα πορίσματα από την εκτίμηση των μετεωρολογικών στοιχείων της περιοχής, ήτοι το γεγονός ότι στην περιοχή οι άνεμοι που επικρατούν είναι κυρίως Νότιοι - Νοτιοανατολικοί.

Η έντασή τους γενικά είναι μεγάλη και κατά περίπτωση είναι δυνατόν να φτάσει τα 7-8B.

Δ. Τη μορφολογία του πυθμένα, ο οποίος εκτιμάται μακροσκοπικά άνευ χρήσης λοιπών στοιχείων, ότι συνίσταται κυρίως από άμμο και σε κάποια σημεία από βράχια, ενώ η κλίση του δεν είναι μεγάλη και κυμαίνεται γύρω στα 20 μέτρα βάθος σε απόσταση περίπου 500 μέτρων από την ακτή, καθώς και το ότι σε περιοχές με μικρά βάθη και μικρές κλίσεις του βυθού, όπου η θραύση του κύματος και η εκτόνωση της ενέργειάς του γίνεται σε μεγάλη απόσταση από την ακτογραμμή, η επίδραση του κύματος στην ακτή είναι μικρή ενώ σε περιπτώσεις ακτών με μεγάλες κλίσεις βυθού και μεγάλα βάθη κοντά στην ακτή όπου η θραύση των κυμάτων πραγματοποιείται κοντά στην ακτή ή ακόμη και πάνω σ' αυτή ο κυματισμός καλύπτει κατά κανόνα μεγάλο εύρος ακτής προκειμένου να εκτονωθεί.

Ε. Τον τομέα ανάπτυξης κυματισμού σε σχέση με το μέτωπο της ακτής, ότι δηλαδή πρόκειται για ακτή με μεγάλο σχετικά ανάπτυγμα πελάγους καθώς και το ότι μεγάλο ανάπτυγμα θαλάσσιας έκτασης συμβάλλει στη δημιουργία μεγαλύτερης έντασης κυματικού πεδίου σε σχέση με κλειστές θαλάσσιες περιοχές (όρμους ή κόλπους) που έχουν ίδια ένταση ανέμου.

ΣΤ. Τη μη ύπαρξη εγκεκριμένων χωροταξικών κατευθύνσεων και χρήσεων γης που να επηρεάζουν την εξεταζόμενη παράκτια ζώνη.

Ζ. Τη μη ύπαρξη Κτηματολογίου.

Η. Τη μη ύπαρξη ευπαθών οικοσυστημάτων και προστατευόμενων περιοχών (Φύση 2000) στην εξεταζόμενη περιοχή.

8. Η καθορισθείσα και χαραχθείσα επί του προαναφερόμενου τοπογραφικού - υψομετρικού και κτηματογραφικού διαγράμματος οριογραμμή αιγιαλού, αποτελεί το όριο του μεγίστου πλην συνήθους χειμέριου κύματος, προσυζητημένο κατά 12 μέτρα, σύμφωνα με τις διατάξεις του άρθρου 3 του Κ.Δ. 132/1929 που διατηρήθηκε σε ισχύ με το άρθρο 8, του ν. 510/1947 σε συνδυασμό με τις διατάξεις του άρθρου 26 του ν. 2971/2001.

9. Εντός του κοινοχρήστου χώρου αιγιαλού - παραλίας του Δημοσίου δεν υφίστανται παράνομα έργα.

10. Οριογραμμή παραλίας χαράχθηκε σύμφωνα με τις διατάξεις του άρθρου 3 Κ.Δ. 132/1929, δεδομένου ότι η οριογραμμή του αιγιαλού δεν τέμνει τα προς την θάλασσα όρια των φερόμενων ιδιοκτησιών.

11. Ο καθορισμός των ορίων αιγιαλού και της παραλίας στη θέση αυτή γίνεται για δεύτερη φορά και προς εξυπηρέτηση των σκοπών που τάσσονται από τις διατάξεις του ν. 2971/2001 «Αιγιαλός, παραλία και άλλες διατάξεις», αποφασίζουμε:

και επανακαθορίζουμε επί του ως ανωτέρω τοπογραφικού διαγράμματος:

α) Την οριογραμμή του αιγιαλού με ερυθρά συνεχή πολυγωνική γραμμή και στοιχεία κορυφών (Α1,Α2,Α3,.....,Α46,Α47,Α48),

β) Την οριογραμμή της παραλίας με κίτρινη μη συνεχή πολυγωνική γραμμή και στοιχεία κορυφών (Π1,Π2,Π3,..... Π25,Π26,Π27), δεδομένου ότι όπως διαπιστώθηκε οι γραμμές του μέγιστου χειμερίου κύματος και του αιγιαλού, εσφαλμένα καθορίστηκαν σε μεγάλη απόσταση από την ακτογραμμή και συγκεκριμένα σε σημεία που δεν είναι δυνατόν να βρέχονται από τη συνήθη ανάβαση

του χειμερίου κύματος ήτοι σε θέση εσώτερα της φυσικά διαμορφωμένης θαμνώδους βλάστησης,

γ) Τις συντεταγμένες των κορυφών Α8 και Χ8 της όμορης νοτίως οριογραμμής του Αιγιαλού - Μ.Χ.Κ. αντίστοιχα, όπως αυτές καθορίστηκαν με το Φ.Ε.Κ. 89/τ.Δ' / 17-05-2011, για λόγους ορθής συναρμογής με τον παρόντα επανακαθορισμό στις νέες ορθές συντεταγμένες των κορυφών Α48 και Χ62 όπως αυτές περιγράφονται στον πίνακα επί του ανωτέρω περιγραφόμενου τοπογραφικού διαγράμματος. Οι λοιπές κορυφές της με Φ.Ε.Κ. 89/τ.Δ' /17-05-2011 χάραξης, ισχύουν ως έχουν.

Επιτροπή

Ο Πρόεδρος


Π. ΤΡΙΑΝΤΑΦΥΛΛΑΣ


Τα Παρόντα Μέλη


1. Ι. ΧΕΙΡΑΚΗΣ


2. Ε. ΜΑΝΩΛΑ

3. Π. ΠΑΠΑΔΗΜΗΤΡΙΟΥ

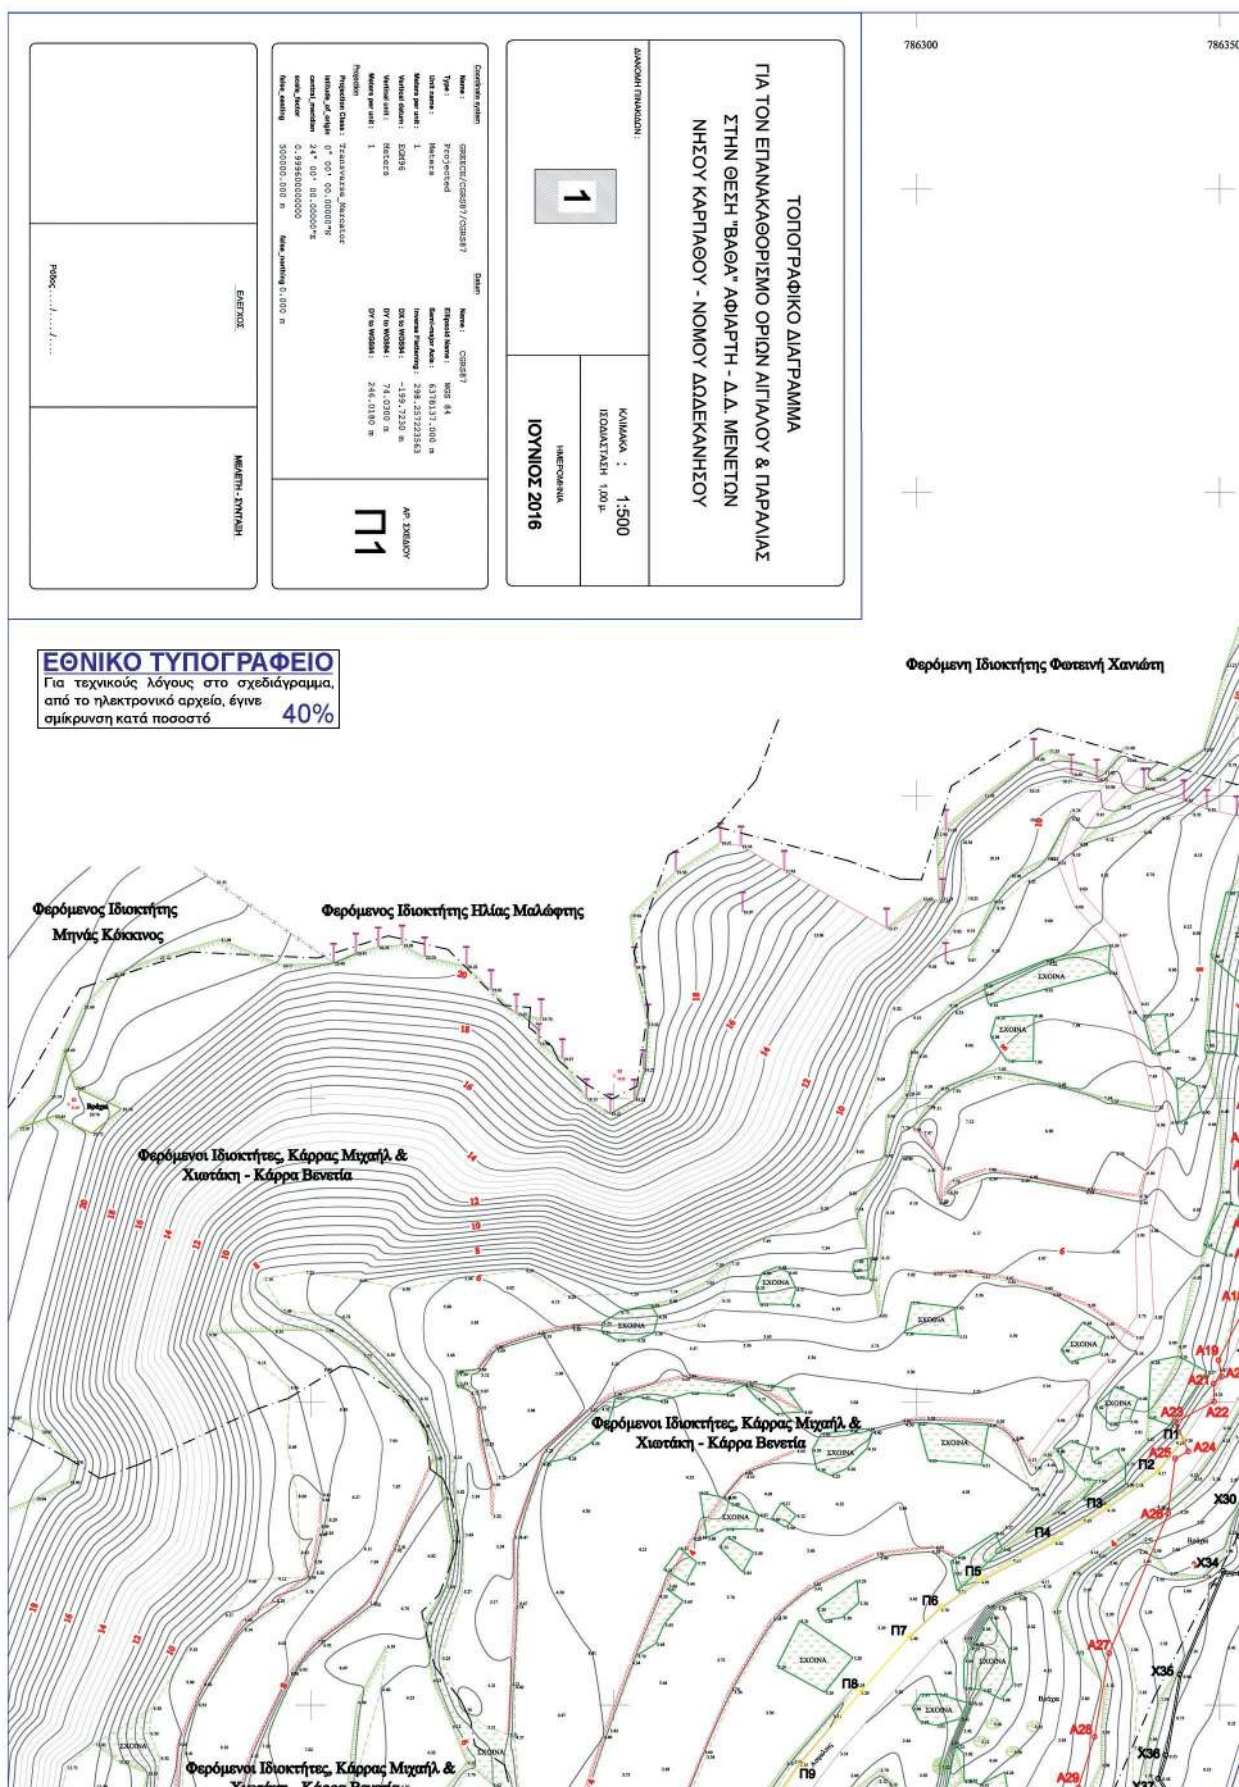

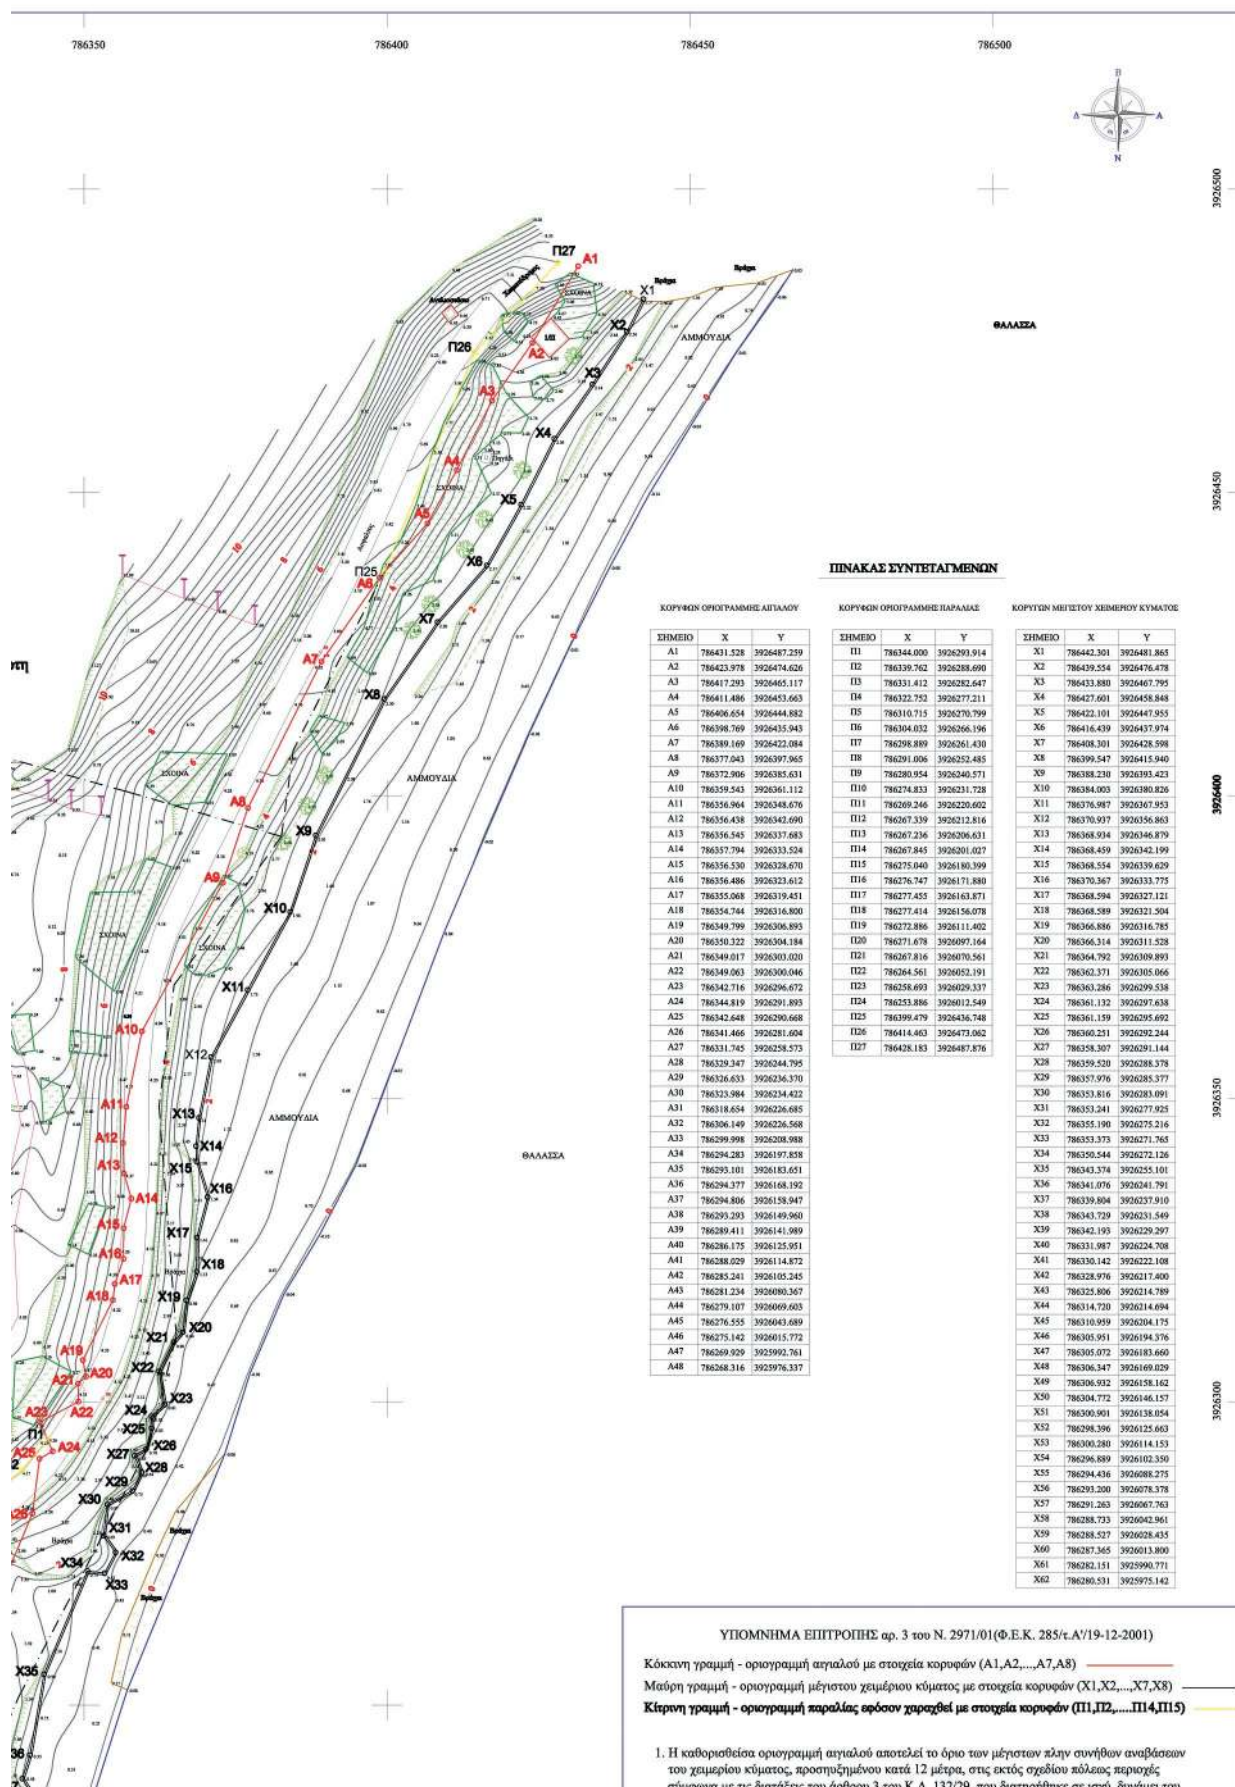

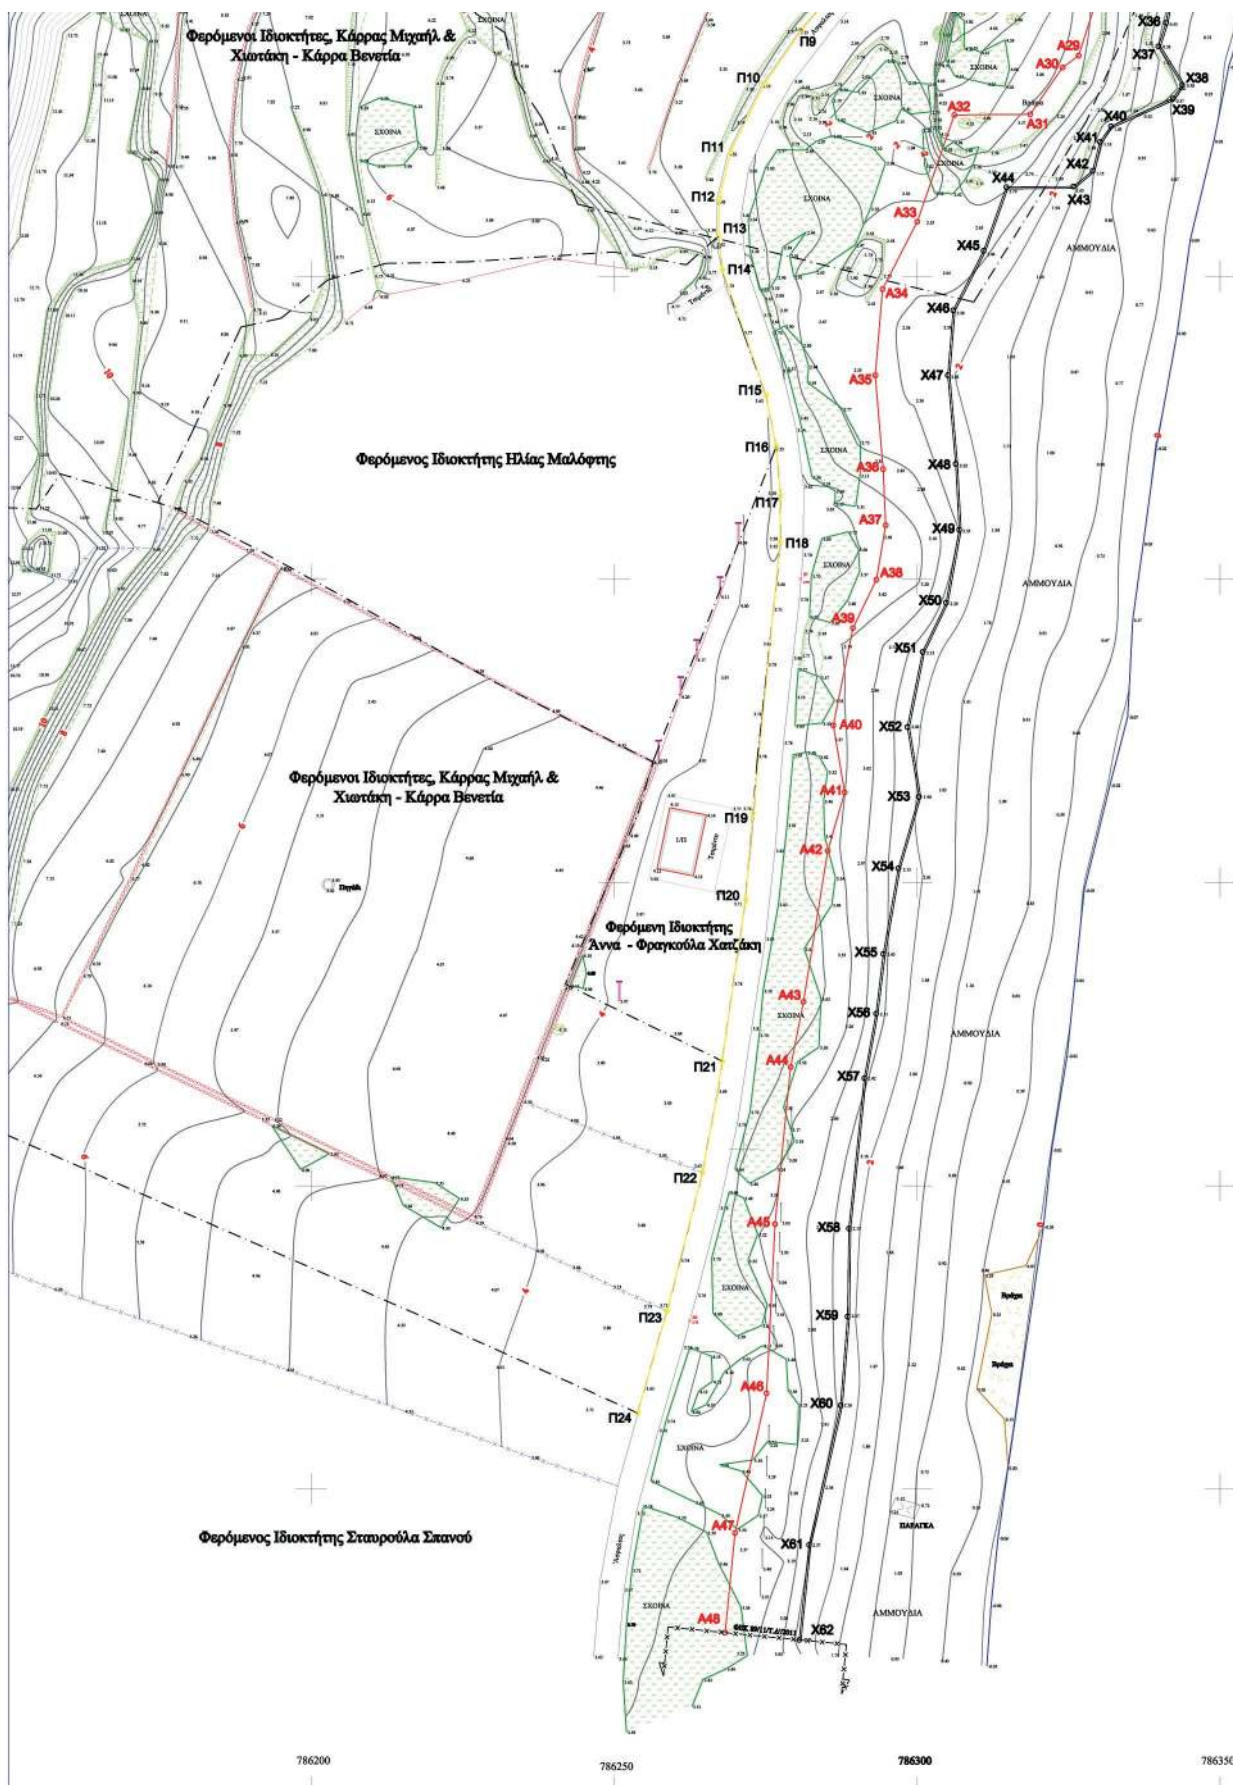

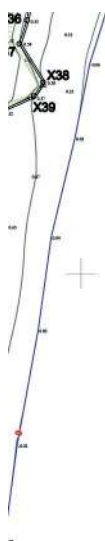

ΘΑΛΑΣΣΑ

ΘΑΛΑΣΣΑ

786350

786400

1. Η καθορισθείσα οριογραμμή αιγιαλού αποτελεί το όριο των μέγιστων πλην συνήθων αναβάσεων του χειμερινού κύματος, προστηζόμενου κατά 12 μέτρα, στις εκτός σχεδίου πόλεως περιοχές σύμφωνα με τις διατάξεις του άρθρου 3 του Κ.Α. 132/29, που διατηρήθηκε σε ισχύ δυνάμει του άρθρου 8 του Ν. 510/1947 και του άρθρου 26 του Ν.2971/2001.
2. Οι κορυφές της πολυγωνικής οριογραμμής του αιγιαλού έχουν εξαρτηθεί από το κρατικό σύστημα συν/ων (ΕΓΣΑ' 87).
3. Το παρόν τοπογραφικό διάγραμμα συνοδεύει την από 16/05/18 έκθεση της επιτροπής καθορισμού ορίων αιγιαλού και παραλίας.
4. Η περιοχή καθορισμού βρίσκεται εκτός ορίων οικισμού.

Η ΕΠΙΤΡΟΠΗ ΚΑΘΟΡΙΣΜΟΥ

Ο Πρόεδρος:

Παναγιώτης Τριανταφύλλας
Πολτικός Μηχανικός ΠΕ/Α'

Τα μέλη:

1. Χαράκης Ιωάννης
Αγρον. & Τοπογράφος Μηχ/κός ΠΕ/Α'
2. Μανωλά Ευαγγελία
Αρχιτέκτων Μηχανικός
3. Πάρις Παπαδημητρίου
Πολτικός Μηχανικός

ΥΠΟΜΝΗΜΑ - ΕΠΕΞΗΓΗΣΗ ΣΥΜΒΟΛΩΝ ΔΙΑΓΡΑΜΜΑΤΟΣ

ΘΗ	ΥΦΟΜΕΤΡΟ ΤΑΧΥΜΕΤΡΙΚΟΥ ΣΗΜΕΙΟΥ	ΘΑΜΝΟΣ
—	ΑΚΤΟΓΡΑΜΜΗ	ΔΕΝΔΡΟ
—	ΚΥΡΙΕΣ ΥΦΟΜΕΤΡΙΚΕΣ ΚΑΜΠΥΛΕΣ	ΑΡΜΥΓΚΙ
—	ΔΕΥΤΕΡΕΥΟΥΣΕΣ ΥΦΟΜΕΤΡΙΚΕΣ ΚΑΜΠΥΛΕΣ	ΚΟΛΩΝΑ ΟΤΕ
6	ΥΦΟΜΕΤΡΟ ΠΟΤΥΦΟΥΣ ΚΑΜΠΥΛΗΣ	ΙΕΤΟΣ
—	ΦΥΓΔΗ ΠΡΑΝΟΥΣ	ΠΑΣΣΑΛΟΣ
—	ΠΟΛΗ ΠΡΑΝΟΥΣ	ΒΡΑΧΙΑ
—	ΓΡΑΜΜΗ ΒΛΑΣΤΗΣΗΣ	ΑΣΦΑΛΤΟΣ
—	ΣΕΡΟΛΗΝΙΑ	ΚΤΙΣΜΑ
—	ΤΟΠΟΣ	
—	ΣΚΟΝΑ - ΒΛΑΣΤΗΣΗ	
—	ΣΥΡΜΑΤΟΠΛΑΣΜΑ	
—	ΣΙΜΑΤΙΝΟ ΜΟΝΟΠΑΤΙ	
—	ΤΙΜΕΝΤΟ	
—	ΟΡΙΑ ΕΛΙΟΚΤΗΣΙΩΝ (Κατόν υποδείξης του ήλιου)	

ΔΙΑΓΡΑΜΜΑ ΕΝΤΟΠΙΣΜΟΥ
ΕΚ ΤΟΥ ΦΥΛΛΟΥ ΧΑΡΤΟΥ ΚΑΡΠΑΘΟΥ ΚΑΙΜΑΚΑΣ 1/50.000