



# ΕΦΗΜΕΡΙΔΑ ΤΗΣ ΚΥΒΕΡΝΗΣΕΩΣ ΤΗΣ ΕΛΛΗΝΙΚΗΣ ΔΗΜΟΚΡΑΤΙΑΣ

15 Νοεμβρίου 2018

ΤΕΥΧΟΣ ΤΕΤΑΡΤΟ

Αρ. Φύλλου 479

## ΑΠΟΦΑΣΕΙΣ

Αριθμ. 1098

**Καθορισμός επιτρεπόμενης χρήσης γης τμήματος του αριθμ. 21561 ακινήτου εμβαδού 38680,90 τ.μ., συμπληρωματικής διανομής έτους 1962, του αγροκτήματος Οφρυνίου του Δήμου Παγγαίου με σκοπό την τουριστική αξιοποίησή του.**

Ο ΣΥΝΤΟΝΙΣΤΗΣ ΑΠΟΚΕΝΤΡΩΜΕΝΗΣ  
ΔΙΟΙΚΗΣΗΣ ΜΑΚΕΔΟΝΙΑΣ-ΘΡΑΚΗΣ

Έχοντας υπόψη:

1. Το ν. 3852/2010 (ΦΕΚ 87/Α'/2010) «Νέα Αρχιτεκτονική της Αυτοδιοίκησης και της Αποκεντρωμένης Διοίκησης - Πρόγραμμα Καλλικράτης».

2. Το π.δ. 142/2010 (ΦΕΚ 235/Α'/2010) «Οργανισμός της Αποκεντρωμένης Διοίκησης Μακεδονίας - Θράκης».

3. Το ν. 4325/2015 (ΦΕΚ 47/Α'/2015) «Εκδημοκρατισμός της Διοίκησης - ...» και ειδικότερα τις διατάξεις των άρθρων 28 και 28Α.

4. Την αριθμ. 14138/15-5-2017 απόφαση του Υπουργού Εσωτερικών (ΦΕΚ 250/τ. Υ.Ο.Δ.Δ./26-5-2017- ΑΔΑ: ΩΩ09465ΧΘ7-ΗΜΞ) για διορισμό του Συντονιστή της ΑΔΜ-Θ.

5. Την αριθμ. 35748/30-5-2017 απόφαση του Συντονιστή της ΑΔΜΘ «Ανάθεση άσκησης αρμοδιοτήτων σε οργανικές μονάδες της Αποκεντρωμένης Διοίκησης Μακεδονίας - Θράκης και παροχή εξουσιοδότησης υπογραφής πράξεων και εγγράφων "Με εντολή Συντονιστή" στους προϊσταμένους των οργανικών μονάδων της ΑΔΜ-Θ» (ΦΕΚ 1971/Β'/7-6-2017).

6. Την εγκύκλιο 6/2011 του Υ.Π.Ε.Κ.Α., ν. 3852/2010 «Νέα Αρχιτεκτονική της Αυτοδιοίκησης και της Αποκεντρωμένης Διοίκησης-Πρόγραμμα Καλλικράτης. ....».

7. Το ν. 3861/2010 (ΦΕΚ 112/Α'/13-7-2010) «Πρόγραμμα Διαύγεια».

8. Το ν. 1512/1985 (ΦΕΚ 4 Α') «Τροποποίηση και συμπλήρωση πολεοδομικών διατάξεων κ.λπ.» και ειδικά το άρθρο 3, «καθορισμός χρήσεων παραχωρημένων δημόσιων εκτάσεων».

9. Το ν. 4061/2012 (ΦΕΚ 66/Α'/22-03-2012) «Διαχείριση και προστασία ακινήτων Υπουργείου Αγροτικής Ανάπτυξης και Τροφίμων - Ρύθμιση εμπραγμάτων δικαιωμάτων και λοιπές διατάξεις».

10. Το ν. 4269/2014 (ΦΕΚ 142/Α'/28-6-2014) «Χωροταξική και πολεοδομική μεταρρύθμιση-Βιώσιμη ανάπτυξη» και ειδικότερα το άρ. 25 -Παραγωγικές δραστηριότητες χαμηλής και μέσης όχλησης.

11. Το ν. 4447/2016 (ΦΕΚ 241/Α'/23-12-2016) «Χωρικός Σχεδιασμός, Βιώσιμη Ανάπτυξη και άλλες διατάξεις» και ειδικότερα το άρθρο 21 αυτού.

12. Την αριθμ. 1204/51539/02-05-2012 εγκύκλιο του Υπουργείου Αγροτικής Ανάπτυξης και Τροφίμων, με θέμα: «Οδηγίες για την εφαρμογή του ν. 4061/2012 (ΦΕΚ Α'66)» και κυρίως το σημείο Ιδ αυτής, σύμφωνα με το οποίο οι χαρακτηρισμοί που δόθηκαν από επιτροπές απαλλοτριώσεων (χέρσα, χερσολίβαδα, ορεινή βοσκή, ρέμα, κ.λπ.) δε δεσμεύουν τη χρήση των ακινήτων.

13. Την αριθμ. 43518/06-09-2012 κοινή εγκύκλιο του Υπουργείου Περιβάλλοντος και Κλιματικής Αλλαγής και του Υπουργείου Αγροτικής Ανάπτυξης και Τροφίμων με θέμα: Καθορισμός χρήσεων γης - Έκδοση οικοδομικών αδειών.

14. Το ν. 4014/2012 (ΦΕΚ 209/Α'/21-9-2011) «Περιβαλλοντική αδειοδότηση έργων και δραστηριοτήτων...», όπως αυτός τροποποιήθηκε.

15. Την αριθμ. οικ. 37674/27-7-2016 απόφαση Υπ. Π.Ε.Κ.Α. «Τροποποίηση και κωδικοποίηση της υπουργικής απόφασης 1958/2012 - Κατάταξη δημόσιων και ιδιωτικών έργων σε κατηγορίες..», όπως αυτή τροποποιήθηκε.

16. Το ν. 4235/2014 (ΦΕΚ 32/Α'/11-2-2014) «Διοικητικά μέτρα, διαδικασίες και κυρώσεις της ενωσιακής και εθνικής νομοθεσίας... και άλλες διατάξεις αρμοδιότητας Υπ.Α.Α.Τ».

17. Την αριθμ. οικ. 3137/191/Φ.15 (ΦΕΚ 1048/Β'/4-4-2012) απόφαση των Υπουργών Ανάπτυξης, Ανταγωνιστικότητας και Ναυτιλίας και Περιβάλλοντος, Ενέργειας και Κλιματικής Αλλαγής «Αντιστοίχιση των κατηγοριών των βιομηχανικών και βιοτεχνικών δραστηριοτήτων... με τους βαθμούς όχλησης που αναφέρονται στα πολεοδομικά διατάγματα», όπως αυτή τροποποιήθηκε με την αριθμ. Φ15/48/5 (ΦΕΚ 27/Β'/13-1-2014) όμοια.

18. Το άρθρο 8Α του ΦΕΚ 270/Δ'/31-5-1985 «ΔΟΜΗΣΙΣ ΕΚΤΟΣ ΣΧΕΔΙΟΥ».

19. Το π.δ. 59/21-6-2018 (ΦΕΚ 114/Α'/2018) σχετικά με τις κατηγορίες και το περιεχόμενο χρήσεων γης.

20. Το ν. 392/1976 (ΦΕΚ 199/Α'/31-7-1976) Περί ιδρύσεως και λειτουργίας οργανωμένης κατασκηνώσεως (κάμπινγκ) και άλλων τινών διατάξεων.

21. Το ν. 2971/2001 Αιγιαλός, παραλία και άλλες διατάξεις (Α' 285).

22. Το ν. 4276/2014 - Απλούστευση διαδικασιών λειτουργίας τουριστικών επιχειρήσεων και τουριστικών υποδομών, ειδικές μορφές τουρισμού και άλλες διατάξεις (Α' 155).

23. Τα άρθ. 31, 42-47 του ν. 4442/2016 - Νέο θεσμικό πλαίσιο για την άσκηση οικονομικής δραστηριότητας και άλλες διατάξεις (Α' 230).

24. Την αριθμ. 8592/2017 (ΦΕΚ 1750/Β'/2017) κοινή απόφαση των Υπουργών Οικονομίας και Ανάπτυξης και Τουρισμού - Απλούστευση της διαδικασίας έναρξης λειτουργίας τουριστικών καταλυμάτων.

25. Την αριθμ. 219/08-01-2015 (ΦΕΚ 14/Β'/2015) απόφαση της Υπουργού Τουρισμού όπως συμπληρώθηκε - τροποποιήθηκε από την 7254/10-05-2017 (1596/Β'/2017) όμοια απόφαση σχετικά με την κατάταξη των ξενοδοχείων και των οργανωμένων τουριστικών κατασκηνώσεων σε κατηγορίες αστέρων, καθώς και των ενοικιαζομένων επιπλωμένων δωματίων - διαμερισμάτων σε κατηγορίες κλειδιών.

26. Την αριθμ. 14129/14-07-2015 (ΦΕΚ 1476/Β'/2015) απόφαση της Αναπληρώτριας Υπουργού Οικονομίας, Υποδομών, Ναυτιλίας και Τουρισμού σχετικά με τον καθορισμό τεχνικών και λειτουργικών προδιαγραφών των Οργανωμένων Τουριστικών Κατασκηνώσεων, όπως τροποποιήθηκε με την 21662/5-12-2017 (ΦΕΚ 4242/Β'/2017) απόφαση της Υπουργού.

27. Την αριθμ. οικ. 2095/29-05-2012 (ΦΕΚ 396/Δ'/2012) απόφαση του Γενικού Γραμματέα Αποκεντρωμένης Διοίκησης με θέμα «Καθορισμός οριογραμμών αιγιαλού-παραλίας στη θέση Τούζλα (Ανατολικό τμήμα) Δημοτικής Κοινότητας Ορφανού του Δήμου Παγγαίου Ν. Καβάλας» που συνοδεύεται από την έκθεση της Επιτροπής Καθορισμού Αιγιαλού - Παραλίας (άρθρο 3 ν. 2971/2001, ΦΕΚ 285/19-12-2001 τ.Α'- Αιγιαλός, παραλία και άλλες διατάξεις).

28. Το αριθμ. 416/24014/13-02-2018 έγγραφο της Δ/νσης Διαχείρισης Ακίνητης Περιουσίας, Τμήματος Αξιοποίησης Ακινήτων του Υπουργείου Αγροτικής Ανάπτυξης και Τροφίμων το οποίο μας ζητάει να προβούμε στην έκδοση απόφασης προσδιορισμού χρήσης γης σύμφωνα με την παρ. 2 του άρθρου 446 του από 14-7-1999 Κωδικοποιημένου διατάγματος (ΦΕΚ 580/Δ'/1999) για τμήμα του αριθμ. 21561 ακινήτου εμβαδού 45189,75 τ.μ., συμπληρωματικής διανομής έτους 1962, του αγροκτήματος Οφρυνίου του Δήμου Παγγαίου με σκοπό την τουριστική αξιοποίησή του (απ ΔΙΠΕΧΩΣ 767/26-02-2018).

29. Το τοπογραφικό διάγραμμα κλίμακας 1:500 με ημερομηνία «Οκτώβριος 2017» του τοπογράφου μηχανικού Γ. Καρανταγλή στο οποίο αποτυπώνονται τα υπό τα στοιχεία Α,Β,Ι,Θ,Ω,Α και Ω-Ζ,Γ-Η-Κ-Δ-Λ-Μ-Ω και α-β-γ-δ-ε-ζ-α γήπεδα με έκταση 19695,32 τ.μ., 19535,58 τ.μ. και 4.443,53τ.μ. αντίστοιχα.

30. Το αριθμ. 584/20-05-2018 έγγραφο της Διεύθυνσης Τεχνικών Υπηρεσιών και Υπηρεσίας Δόμησης του Δήμου Καβάλας με το οποίο κοινοποιείται η αριθμ. 331/09-03-2018 απάντηση προς το ΥΠΑΑΤ στο οποίο αναφέρεται ότι στα τμήματα 1,2 και 3 του 21561 κοινόχρηστου αγροτεμαχίου συμπληρωματικής διανομής αγροκτήματος Οφρυνίου έτου 1962 δεν υπάρχουν θεσμοθετημένες χρήσεις (εγκεκριμένες μελέτες ΓΠΣ, ΣΧΟΟΑΠ, ΖΟΕ κ.λπ.) και στο υπό εκπόνηση ΣΧΟΟΑΟ πρώην Δήμου Οφρυνίου βρίσκονται σε προτεινόμενη Περιοχή Ελέγχου και Περιορισμού Δόμησης - Τουρισμού και Αναψυχής (ΠΕΠΔ Τ-Α) αλλά το τμήμα 3 έχει ήδη παραχωρηθεί στο Δήμο Παγγαίου με την αριθμ. 1207/48580/17-04-2013 (ΑΔΑ: ΒΕΑ5Β-ΔΜ5) απόφαση Υπουργού Αγροτικής Ανάπτυξης και Τροφίμων. (αριθμ. ΔΙΠΕΧΩΣ 1776/08-05-2018).

31. Το αριθμ. 4952/11 -01 -2018 έγγραφο της Εφορείας Αρχαιοτήτων Καβάλας σύμφωνα με το οποίο η εν λόγω έκταση δε βρίσκεται σε χαρακτηρισμένο αρχαιολογικό χώρο ούτε υπάρχουν επιφανειακές αρχαιότητες. (αριθμ. ΔΙΠΕΧΩΣ 1098/20-03-2018).

32. Το αριθμ. ΥΠΠΟΑ/ΓΔΑΜΤΕ/ΥΝΜΤΕΑΜΘ/100437/10786/617/01-06-2018 έγγραφο της Υπηρεσίας Νεοτέρων Μνημείων και Τεχνικών Έργων ΑΜΘ με το οποίο κοινοποιείται η αριθμ. ΥΠΠΟΑ/ΓΔΑΜΤΕ/ΥΝΜΤΕΑΜΘ/79950/8513/530/08-05-2018 απάντηση προς το ΥΠΑΑΤ, βάσει του οποίου το εν λόγω τεμάχιο δεν εντάσσεται σε περιοχή χαρακτηρισμένη ως ιστορικός τόπος, ούτε υπάρχουν εντός ή πλησίον αυτού κηρυγμένα νεώτερα μνημεία. (αριθμ. ΔΙΠΕΧΩΣ 2189/07-06-2018)

33. Το αριθμ. 10772/19-06-2018 έγγραφο του Δασαρχείου Καβάλας σύμφωνα με το οποίο η εν λόγω έκταση εμπίπτει εντός ευρειών εκτάσεων για τις οποίες έχουν εκδοθεί η αριθμ. 8225/20-12-2007 και η αριθμ. 6141/26-04-2011 Πράξεις Χαρακτηρισμού του Δασάρχη Καβάλας και σύμφωνα με τις οποίες η εν λόγω έκταση χαρακτηρίζεται ως μη δασική και επιπλέον σύμφωνα με τα στοιχεία του δασικού χάρτη που αναρτήθηκε με την αριθμ. 21840/30-10-2017 (ΑΔΑ: ΩΓ2ΘΡ1Υ-ΞΨ8) απόφαση του Διευθυντή Δασών Καβάλας εμπίπτουν σε μη δασική έκταση (κατηγορία μορφής κάλυψης ΠΑ) και κατά συνέπεια δεν διέπονται από τις προστατευτικές διατάξεις της δασικής νομοθεσίας. (αριθμ. ΔΙΠΕΧΩΣ 2382/21-06-2018).

34. Το αριθμ. 04/2356/04-04-2018 έγγραφο της Τοπογραφίας, Εποικισμού και Αναδασμού της ΔΑΟΚ ΠΕ Καβάλας σύμφωνα με το οποίο α) ως προς το νομικό καθεστώς η αιτούμενη έκταση φέρει το χαρακτηρισμό «Χερσολείβαδο - Κοινόχρηστο» και ότι συμφωνεί για την παραχώρηση των εκτάσεων 1 και 2, εμβαδού 19695,40 και 21050,82 τ.μ. αντίστοιχα, όπως απεικονίζονται στο ανωτέρω (28) σχετικό, αλλά διαφωνεί για την παραχώρηση της έκτασης 3 εμβαδού 4443,53 τ.μ. γιατί αυτή έχει δοθεί στο Δήμο Παγγαίου για ανάπτυξη, φύτευση δένδρων κ.λπ. βάσει της αριθμ. 1829/73101/19-06-2013 (ΑΔΑ: ΒΕΖΣΒ-ΑΜΜ) απόφασης και β) ως προς το πραγματικό καθεστώς μέσα στα τμήματα 1 και 2 το αιτηθέν ακίνητο έχει τη μορφή χέρσου με βλάστηση από διάφορα αγριόχορτα ενώ στο τμήμα 3 υπάρχουν επιπλέον

διάσπαρτα δένδρα διαφόρων ειδών καθώς και εγκαταλελειμμένες εγκαταστάσεις με ανθεκτική περιφράξη για αυτοκινητάκια διασκέδασης τύπου καρτ και μία μετοχένια κατασκευή που χρησιμοποιείται ως στάση από το ΚΤΕΛ Καβάλας.

35. Το αριθμ. 24703/15-01-2018 έγγραφο της Κτηματικής Υπηρεσίας Καβάλας σύμφωνα με το οποίο η εν λόγω έκταση βρίσκεται εκτός καθορισμένων ζωνών αιγιαλού - παραλίας και δεν εμπίπτει σε ανταλλάξιμα ή δημόσια κτήματα.

36. Η αριθμ. 04/2854B/13-04-2018 βεβαίωση της Επιτροπής ΠΕΧΩΠ ΠΕ Καβάλας σύμφωνα με την οποία η εν λόγω έκταση εντάσσεται στην κατηγορία γης μη υψηλής παραγωγικότητας. (αριθμ. ΔΙΠΕΧΩΣ 3020/31-07-2018).

37. Το αριθμ. 04/2854/13-04-2018 έγγραφο της ΔΑΟΚ Καβάλας με το οποίο διαβιβάστηκε το αριθμ. 3/28-03-2018 πρακτικό ΠΕΧΩΠ σύμφωνα με το οποίο η ΠΕΧΩΠ ΠΕ Καβάλας γνωμοδοτεί ότι η εν λόγω έκταση χαρακτηρίζεται ως γη μη υψηλής παραγωγικότητας και το Δ.Υ./21-03-2018 έγγραφο του Τμήματος Φυτικής και Ζωικής Παραγωγής της ΔΑΟΚ ΠΕ Καβάλας στο οποίο αναφέρεται ότι με την εν λόγω παραχώρηση δεν θίγεται η επιχώριος κτηνοτροφία. (αριθμ. ΔΙΠΕΧΩΣ 3021/31-07-2018).

38. Το αριθμ. 540/12-09-2018 έγγραφο του Φορέα Διαχείρισης Λίμνης Κερκίνης σύμφωνα με το οποίο: α. Μέρος της υπό παραχώρηση έκτασης περιλαμβάνεται στην περιοχή του δικτύου Natura 2000 με κωδικό GR1260002 «Εκβολές ποταμού Στρυμόνα». β. Η έκταση που καταλαμβάνει η περιοχή Natura 2000, επεκτάθηκε με το ν. 4519/20-02-2018 (ΦΕΚ 25/Α'/2018), προς τα ανατολικά και τμήμα πλέον του γηπέδου είναι εντός των ορίων της περιοχής Natura 2000. γ. Τμήμα της υπό παραχώρησης έκτασης καταλαμβάνεται από τον οικότοπο 1410 Μεσογειακά αλίπεδα σε αλλουβιακό υπόστρωμα. δ. Ο οικότοπος αυτός δεν αναφέρεται ως οικότοπος προτεραιότητας στην Οδηγία 92/43/ΕΟΚ της 21ης Μαΐου 1992 και στις μεταγενέστερες τροποποιήσεις της, ούτε έχουν παρατηρηθεί είδη ενδιαφέροντος σε Ευρωπαϊκό ή Εθνικό επίπεδο να φωλιάζουν ή να διαβιούν στα τμήματα που γειτνιάζουν με την υπό παραχώρηση έκταση ή σε αυτήν. ε. Στην υπό παραχώρηση έκταση και στο τμήμα της περιοχής που γειτνιάζει άμεσα με αυτή δεν έχουν καταγραφεί να φωλιάζουν ή να διαβιούν άλλα είδη άγριας πανίδας ούτε έχουν καταγραφεί είδη χλωρίδας που χρήζουν προστασίας. στ. Με δεδομένο τον χαρακτήρα και τα φυσικά χαρακτηριστικά της υπό παραχώρησης έκτασης, του γεγονότος ότι δεν υπάρχουν στοιχεία πανίδας, χλωρίδας, ή οικοτόπων που χρήζουν προστασίας στην έκταση αυτή, μπορεί αυτή να χρησιμοποιηθεί για τουριστική αξιοποίηση με την προϋπόθεση ότι οι κατασκευές θα εναρμονίζονται στο τοπίο της περιοχής, δε θα δημιουργούν προβλήματα στο υπόλοιπο φυσικό περιβάλλον, τόσο εντός όσο και εκτός της περιοχής Natura 2000, όχι μόνο κατά τη φάση της κατασκευής των εγκαταστάσεων αλλά και κατά τη λειτουργία των υποδομών. Παράλληλα, θα πρέπει να μελετηθεί η αποκατάσταση της τάφρου που σηματοδοτεί τα όρια της περιοχής Natura 2000 και συνολικά η απορροή των ομβρίων υδάτων της ευρύτε-

ρης περιοχής. Θα πρέπει να ληφθεί ιδιαίτερη μέριμνα για τη διατήρηση του εναπομείναντος τμήματος της παλιάς αλυκής της Τούζλας το οποίο βρίσκεται εκτός των ορίων της περιοχής Natura 2000 (βορειοανατολικά του ορίου της περιοχής Natura 2000 και νότια της εθνικής οδού Θεσσαλονίκης - Καβάλας-βόρεια/βορειοδυτικά της υπό παραχώρησης έκτασης, καθώς και του μικρού υγροτόπου βόρεια της εθνικής οδού Θεσσαλονίκης - Καβάλας - βορειοδυτικά του οδικού κόμβου). (αριθμ. ΔΙΠΕΧΩΣ 3644/17-09-2018).

39. Το αριθμ. 716/05-03-2018 έγγραφο με το οποίο ζητείται η κοινοποίηση των απόψεων φορέων που γνωμοδοτούν προς το ΥΠΑΑΤ σχετικά με το θέμα.

40. Το αριθμ. οικ.878/05-03-2018 έγγραφο με το οποίο ζητούνται οι απόψεις της Επιτροπής ΠΕΧΩΠ και του Τμήματος Φυτικής και Ζωικής Παραγωγής της ΔΑΟΚ ΠΕ Καβάλας σχετικά με το θέμα.

41. Το αριθμ. 1547/01 -06-2018 έγγραφο με το οποίο επαναποστείλαμε το σχετικό με το θέμα τοπογραφικό διάγραμμα στο Δασαρχείο Καβάλας.

42. Το αριθμ. 1776/26-07-2018 έγγραφο με το οποίο ζητούνται οι απόψεις του Φορέα Διαχείρισης Λίμνης Κερκίνης σχετικά με το θέμα.

43. Το γεγονός ότι το τμήμα 3 έχει παραχωρηθεί στο Δήμο Παγγαίου και δεν μπορεί να αποτελέσει αντικείμενο παραχώρησης.

44. Το γεγονός ότι από τις κανονιστικές διατάξεις της απόφασης αυτής δεν προκαλείται δαπάνη σε βάρος του κρατικού προϋπολογισμού καθώς και του προϋπολογισμού του οικείου Ο.Τ.Α., αποφασίζουμε:

Τον καθορισμό ως επιτρεπόμενης της χρήσης, σύμφωνα με το αρ. 7 του π.δ. 59/21-6-2018 (ΦΕΚ 114/Α'/2018), «15. Τουριστικά καταλύματα, εγκαταστάσεις ειδικής τουριστικής υποδομής και λοιπές τουριστικές επιχειρήσεις», σε τμήμα του αριθμ. 21561 ακινήτου εμβαδού 38680,90 τ.μ. συμπληρωματικής διανομής έτους 1962, του αγροκτήματος Οφρυνίου Δήμου Παγγαίου, όπως αυτό αποτυπώνεται στο τοπογραφικό διάγραμμα κλίμακας 1:500 με ημερομηνία «Οκτώβριος 2017» του τοπογράφου μηχανικού Γ. Καρανταγλή υπό τα στοιχεία Α-Β-Β'-Ι'-Ι-Θ-Ω'-Α και Ω-Ζ-Γ-Η-Κ-Δ'-Λ'-Λ-Μ-Ω γήπεδα με έκταση 19695,32 τ.μ. και 19535,58 τ.μ. αντίστοιχα το οποίο συνοδεύει την παρούσα απόφαση και με την προϋπόθεση ότι οι κατασκευές να εναρμονίζονται στο τοπίο της περιοχής, να μη δημιουργούν προβλήματα στο υπόλοιπο φυσικό περιβάλλον, τόσο εντός όσο και εκτός της περιοχής Natura 2000, όχι μόνο κατά τη φάση της κατασκευής των εγκαταστάσεων αλλά και κατά τη λειτουργία των υποδομών, να μελετηθεί που σηματοδοτεί τα όρια της περιοχής Natura 2000 και συνολικά η απορροή των ομβρίων υδάτων της ευρύτερης περιοχής και να ληφθεί ιδιαίτερη μέριμνα για τη διατήρηση του εναπομείναντος τμήματος της παλιάς αλυκής της Τούζλας, το οποίο βρίσκεται εκτός των ορίων της περιοχής Natura 2000 (βορειοανατολικά του ορίου της περιοχής Natura 2000 και νότια της εθνικής οδού Θεσσαλονίκης - Καβάλας- βόρεια/βορειοδυτικά της υπό παραχώρησης έκτασης, καθώς και του μικρού υγροτόπου βόρεια της εθνικής οδού Θεσσαλονίκης - Καβάλας - βορειοδυτικά του οδικού κόμβου).

Η παρούσα εκδίδεται σύμφωνα με το ν. 1512/1985 και αφορά αποκλειστικά τον προσδιορισμό της χρήσης γης του συγκεκριμένου αγροτεμαχίου και δεν νομιμοποιεί την υλοποίηση δραστηριοτήτων, εφόσον δεν εκπληρούνται οι απαιτούμενες κατά περίπτωση προϋποθέσεις για την έκδοση των προβλεπόμενων αδειών, μεταξύ των οποίων και η περιβαλλοντική αδειοδότηση, εφόσον αυτή απαιτείται βάσει της αριθμ. ΔΙΠΑ/οικ. 37674/27-7-2016 (ΦΕΚ 2471/Β'/10-8-2016) απόφασης Υ.ΠΕ.Κ.Α περί κατηγοριοποίησης έργων και δραστηριοτήτων όπως τροποποιήθηκε και ισχύει σήμερα.

Η ισχύς της παρούσας απόφασης αρχίζει μετά τη δημοσίευσή της στην Εφημερίδα της Κυβερνήσεως.


Η απόφαση αυτή να δημοσιευθεί στην Εφημερίδα της Κυβερνήσεως.

Θεσσαλονίκη, 18 Οκτωβρίου 2018


Ο Συντονιστής Αποκεντρωμένης Διοίκησης

ΙΩΑΝΝΗΣ ΣΑΒΒΑΣ



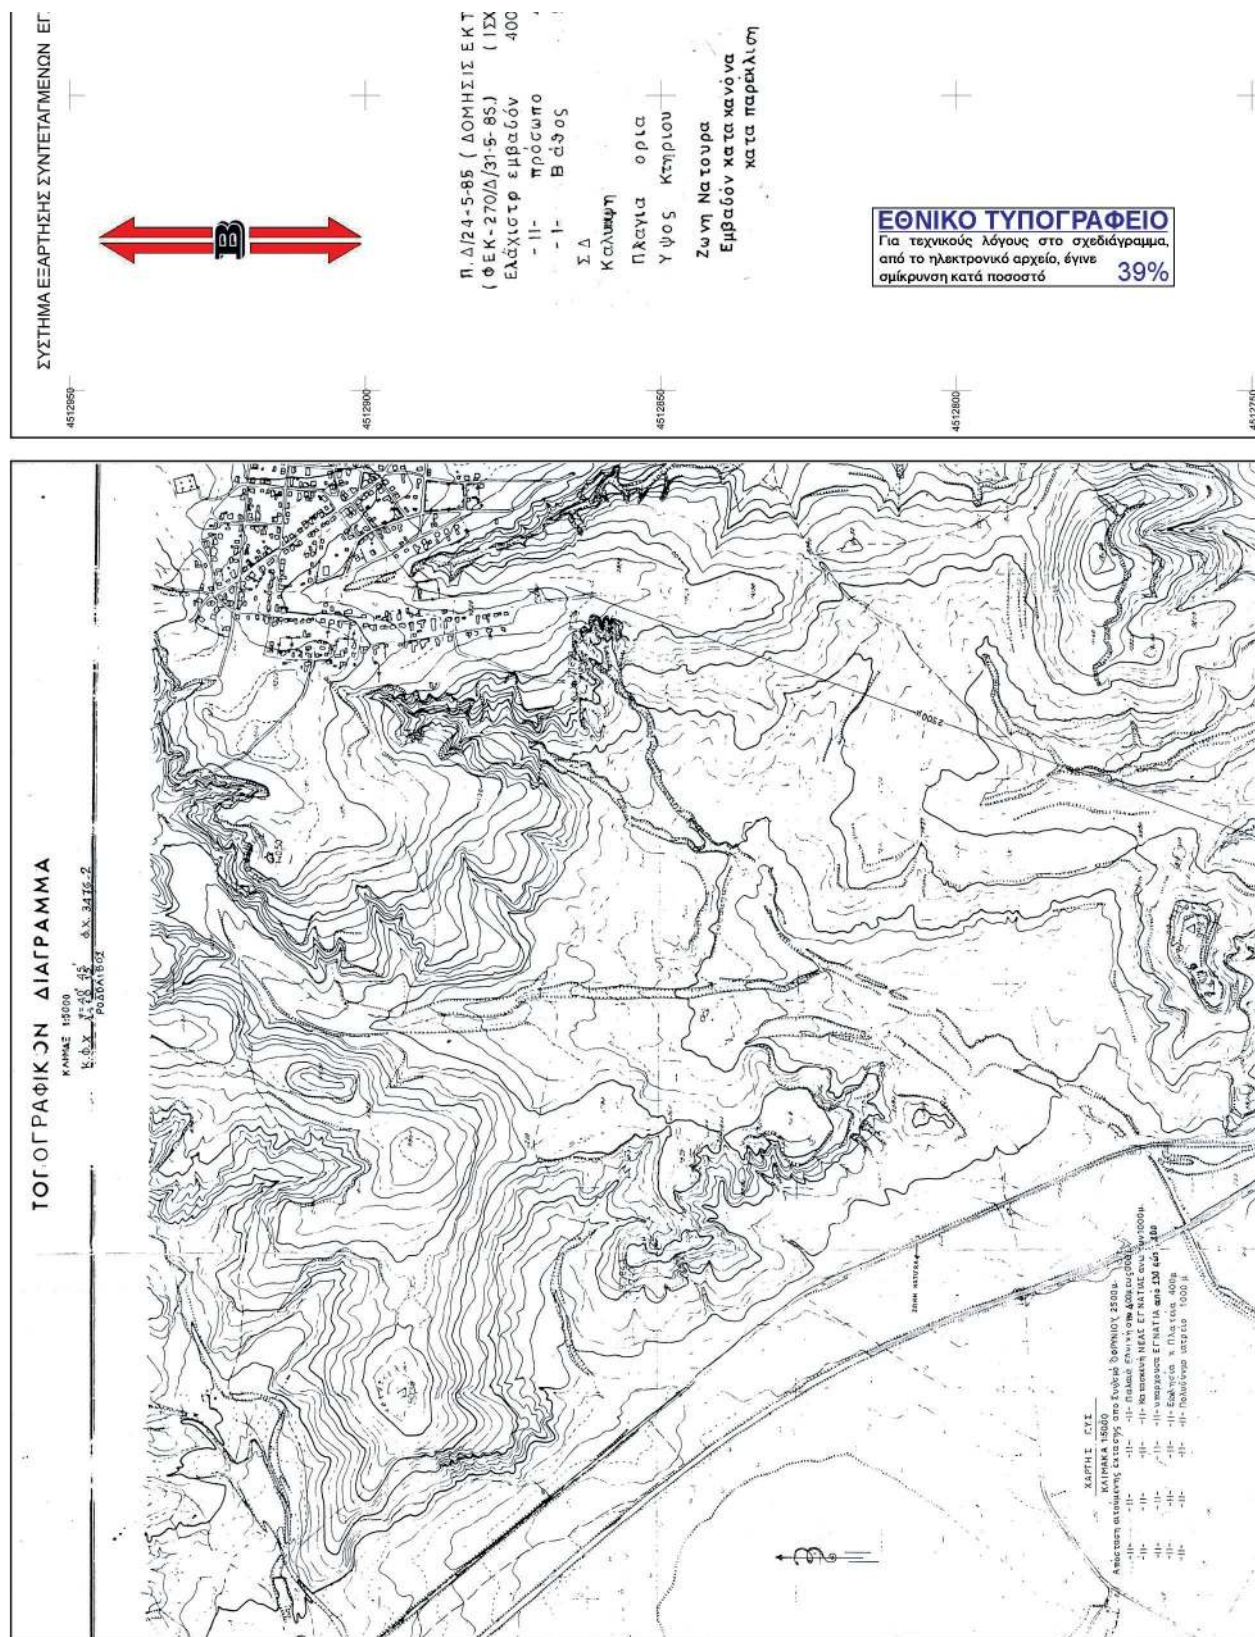



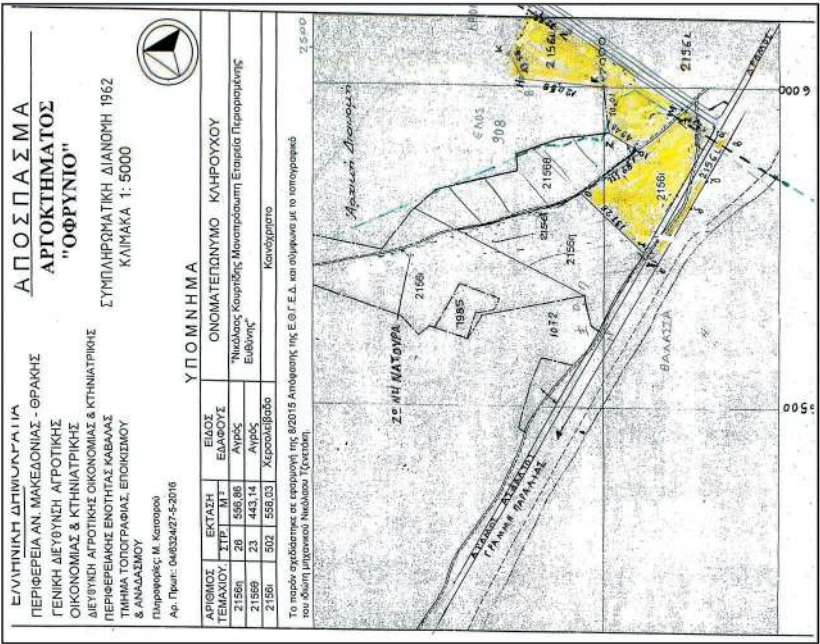

ΔΗΛΩΣΗ ΜΗΧΑΝΙΚΟΥ (Ν.651/77)

Ο κάτωθι υπογεγραμμένος μηχανικός δηλώνω ότι τα δύο τμήματα που κομίστηκαν τεμάχιο με αριθμό 21566 (Α-Β-Γ-Δ-Ε-Ζ-Η-Θ-Ι-Κ-Λ-Μ-Ν-Ξ-Ψ-Ω) και το (Α-Β-Γ-Η-Κ-Δ-Λ-Μ-Ν-Ξ-Ψ-Ω) με έχουν τις σημειούμενες διαστάσεις, μέτρων 9,671 και 8,471.


Είναι και τα δύο άρτια και οικοδομήσιμα σύμφωνα με τις ισχύουσες πολεοδομικές διατάξεις που ισχύουν σήμερα, και τον Ν.651/77.

Από τα τεμάχια δεν διέχονται καλώδια υψηλής τάσης της ΔΕΗ λόγω φυσικού αερίου ή ρεύμα.



Τα δύο τμήματα βρίσκονται εκτός ζώνης προστασίας αρχαιολογικού χώρου Οφύρνιου, σύμφωνα με το ΦΕΚ 361 ΤΑΠ/30-12-11.

Τα δύο τμήματα βρίσκονται εκτός αιγιαλού και εκτός ζώνης παραλίας καθώς και το τρίτο τμήμα του 21566 (Α-Β-Γ-Δ-Ε-Ζ-Η) με έκταση 444,353 τ.ε. αυτό στο είναι οικοδομήσιμο, και περιεχρήσθηκε ως ΔΗΜΟΪΔΙΟ, κατά χρήση.


Ο ΔΗΛΩΝ

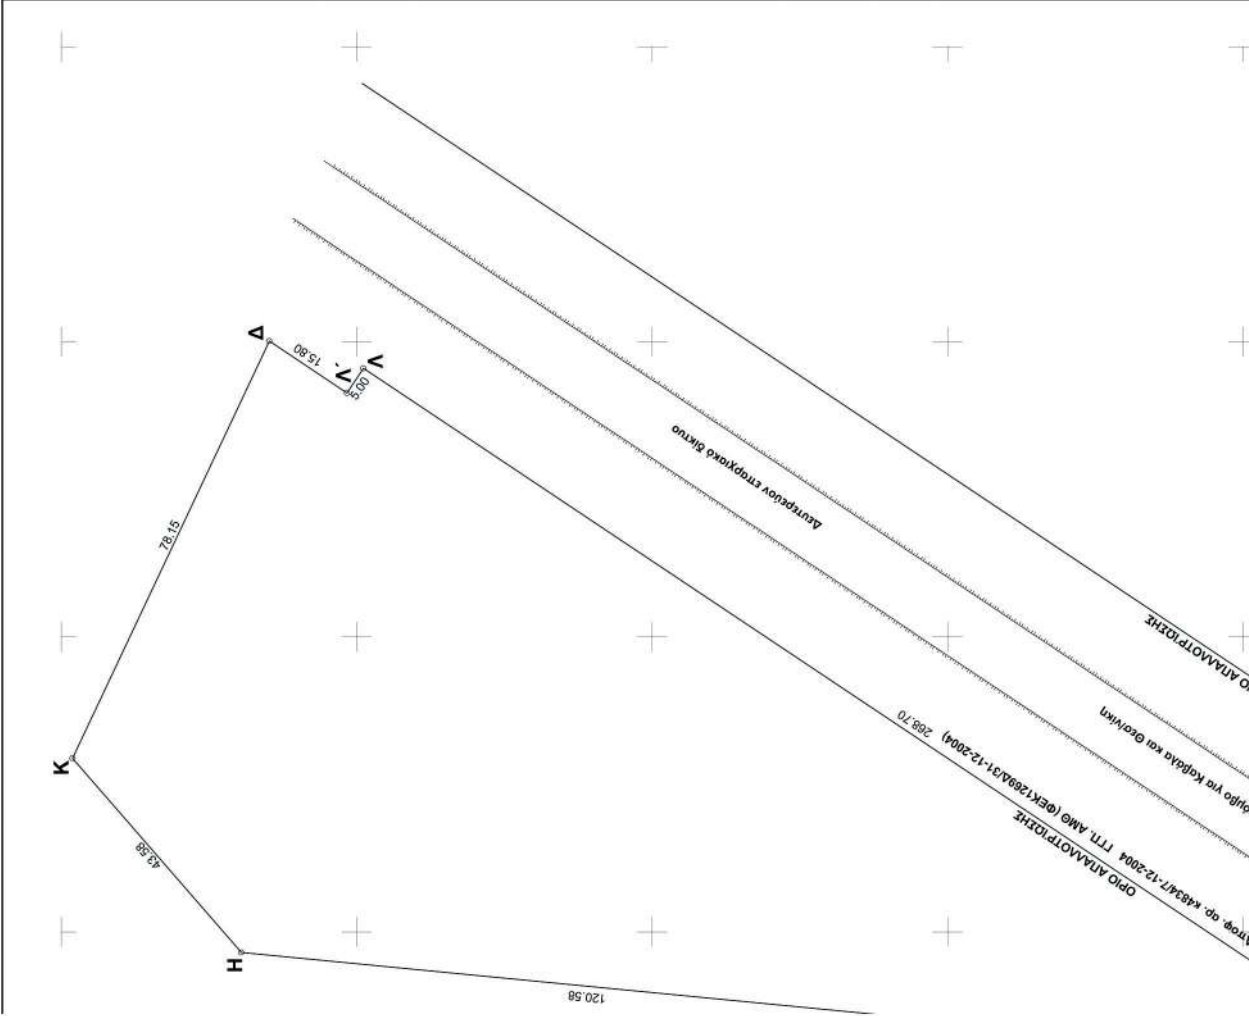



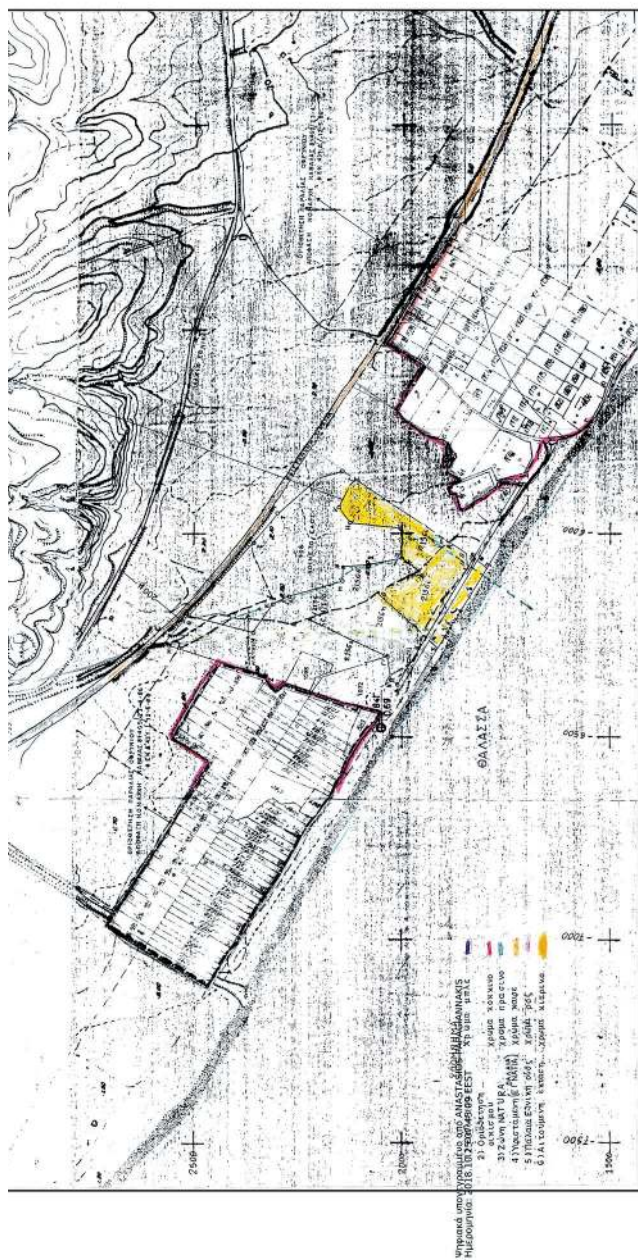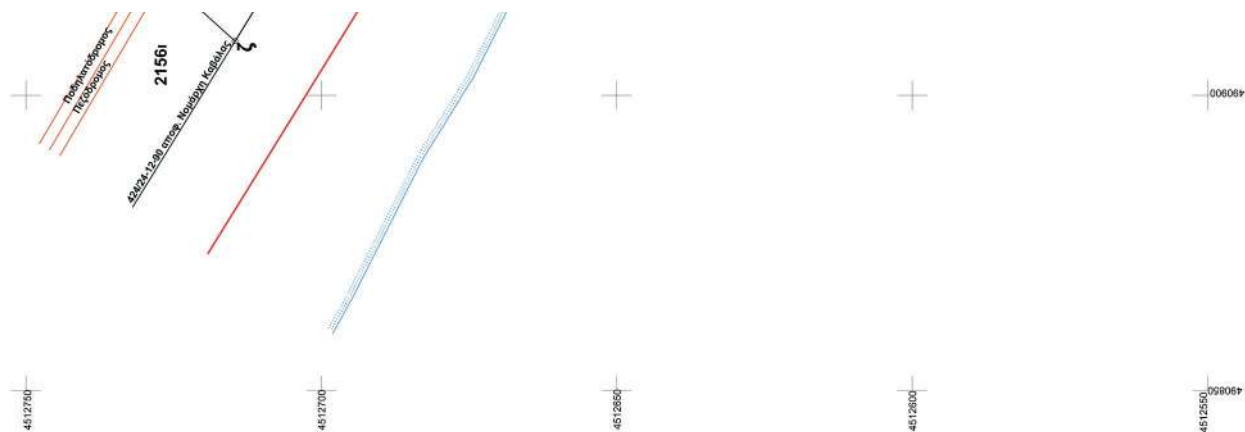



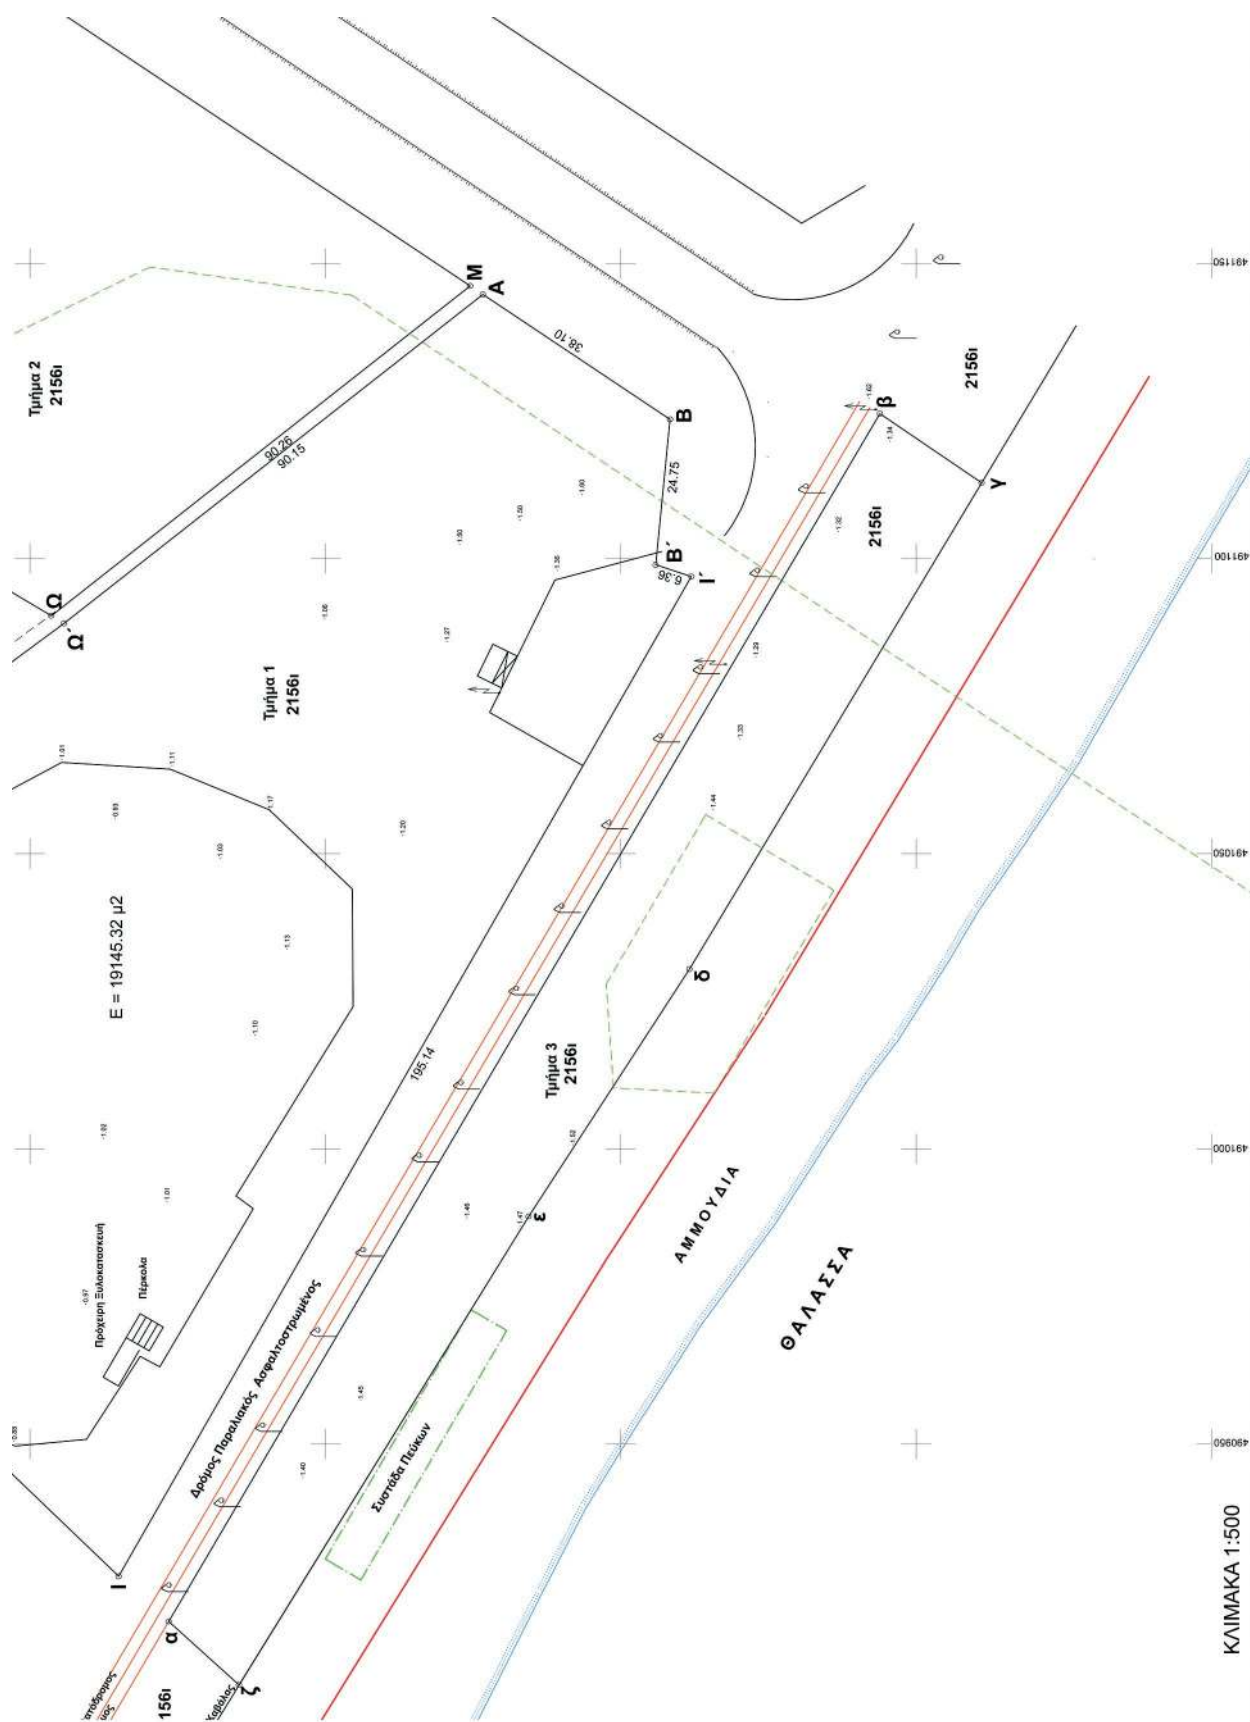

|                 |   |  |                    |
|-----------------|---|--|--------------------|
| ΕΡΓΟΔΟΤΗΣ:      | ΜΟΥΣΤΙΔΗΣ ΛΑΖΑΡΟΣ - ΜΠΕΛΕΣ Ε.Π.Ε.                                                                                           |  |                    |
| ΕΡΓΟ:           | ΑΙΤΗΣΗ ΠΑΡΑΧΩΡΗΣΗΣ ΚΑΤΑ ΧΡΗΣΗ του Ν4061/2012<br>(ΦΕΚ 66Α/22-3-2012)<br>ΞΕΝΟΔΟΧΙΑΚΕΣ ΤΟΥΡΙΣΤΙΚΕΣ και ΑΘΛΗΤΙΚΕΣ ΕΓΚΑΤΑΣΤΑΣΕΙΣ |  |                    |
| ΘΕΣΗ:           | ΔΗΜΟΣ ΠΑΓΓΑΙΟΥ Αγρόκτημα "ΟΦΡΥΝΙΟΥ" Δ.Δ. "ΟΦΡΥΝΙΟΥ"                                                                         |  |                    |
| ΜΕΛΕΤΗΤΗΣ:      | ΚΑΡΑΝΤΑΓΓΗΣ ΓΕΩΡΓΙΟΣ<br>Πολτικός Μηχανικός Α.Π.Θ. - Ε.Δ.Ε.                                                                  |  |                    |
| ΘΕΜΑ ΣΧΕΔΙΟΥ:   | ΤΟΠΟΓΡΑΦΙΚΟ<br>ΔΙΑΓΡΑΜΜΑ   |  | ΑΡΙΘΜΟΣ<br>ΣΧΕΔΙΟΥ |
|                 |   |  | Τ1                 |
| ΚΑΙΜΑΚΑ:        | 1:500   |  |                    |
| ΧΡΟΝΟΣ ΜΕΛΕΤΗΣ: | ΟΚΤΩΒΡΙΟΣ 2017   |  |                    |
| ΣΦΡΑΓΙΔΑ:       | ΥΠΟΓΡΑΦΗ:   |  |                    |

Τμήμα του 2156 τμ. του Κοινοβίου  
Σ.Δ. 1962 ΑΓΡΙΟΣ "ΟΦΡΥΝΙΟ"

ΕΓ Σ Α 87 Τμήμα 1

| Κορυφή | X          | Y           | Li+1   |
|--------|------------|-------------|--------|
| A      | 491144.750 | 4512673.310 | 38.10  |
| B      | 491123.550 | 4512641.530 | 24.75  |
| B'     | 491098.950 | 4512644.980 | 6.36   |
| I'     | 491096.950 | 4512638.040 | 195.14 |
| I      | 490927.570 | 4512734.560 | 137.29 |
| Θ      | 491022.640 | 4512633.960 | 111.68 |
| Ο'     | 491080.030 | 4512744.180 | 90.15  |

Εμβαδό = 19145.32 τ.μ.

Τμήμα 2

| Κορυφή | X          | Y           | Li+1   |
|--------|------------|-------------|--------|
| Ω      | 491060.310 | 4512746.340 | 49.48  |
| Z      | 491115.590 | 4512768.880 | 70.01  |
| F      | 491184.790 | 4512769.530 | 120.58 |
| H      | 491196.540 | 4512919.540 | 43.58  |
| K      | 491230.440 | 4512948.120 | 78.15  |
| Δ      | 491300.120 | 4512914.760 | 15.60  |
| Λ'     | 491291.340 | 4512901.650 | 5.00   |
| Λ      | 491295.500 | 4512888.870 | 268.70 |
| M      | 491146.200 | 4512675.470 | 90.28  |

Εμβαδό = 19535.58 τ.μ.

Τμήμα 3

| Κορυφή | X          | Y           | Li+1   |
|--------|------------|-------------|--------|
| α      | 480919.940 | 4512726.490 | 237.40 |
| β      | 491124.960 | 4512606.120 | 20.83  |
| γ      | 491112.940 | 4512698.900 | 96.10  |
| δ      | 491030.450 | 4512638.370 | 49.95  |
| ε      | 480988.500 | 4512665.570 | 93.30  |
| ζ      | 480903.160 | 4512714.560 | 16.06  |

Εμβαδό = 4443.53 τ.μ.

Τμήμα του 2156 τμ. του Κοινοβίου  
Σ.Δ. 1962 ΑΓΡΙΟΣ "ΟΦΡΥΝΙΟ"

ΕΓ Σ Α 87 Τμήμα 1

| Κορυφή | X          | Y           | Li+1   |
|--------|------------|-------------|--------|
| A      | 491144.750 | 4512673.310 | 38.10  |
| B      | 491123.550 | 4512641.530 | 24.75  |
| B'     | 491098.950 | 4512644.980 | 6.36   |
| I'     | 491096.950 | 4512638.040 | 195.14 |
| I      | 490927.570 | 4512734.560 | 137.29 |
| Θ      | 491022.640 | 4512633.960 | 111.68 |
| Ο'     | 491080.030 | 4512744.180 | 90.15  |

Εμβαδό = 19145.32 τ.μ.

Τμήμα 2

| Κορυφή | X          | Y           | Li+1   |
|--------|------------|-------------|--------|
| Ω      | 491060.310 | 4512746.340 | 49.48  |
| Z      | 491115.590 | 4512768.880 | 70.01  |
| F      | 491184.790 | 4512769.530 | 120.58 |
| H      | 491196.540 | 4512919.540 | 43.58  |
| K      | 491230.440 | 4512948.120 | 78.15  |
| Δ      | 491300.120 | 4512914.760 | 15.60  |
| Λ'     | 491291.340 | 4512901.650 | 5.00   |
| Λ      | 491295.500 | 4512888.870 | 268.70 |
| M      | 491146.200 | 4512675.470 | 90.28  |

Εμβαδό = 19535.58 τ.μ.

Τμήμα 3

| Κορυφή | X          | Y           | Li+1   |
|--------|------------|-------------|--------|
| α      | 480919.940 | 4512726.490 | 237.40 |
| β      | 491124.960 | 4512606.120 | 20.83  |
| γ      | 491112.940 | 4512698.900 | 96.10  |
| δ      | 491030.450 | 4512638.370 | 49.95  |
| ε      | 480988.500 | 4512665.570 | 93.30  |
| ζ      | 480903.160 | 4512714.560 | 16.06  |

Εμβαδό = 4443.53 τ.μ.







## ΕΘΝΙΚΟ ΤΥΠΟΓΡΑΦΕΙΟ

Το Εθνικό Τυπογραφείο αποτελεί δημόσια υπηρεσία υπαγόμενη στο Υπουργείο Διοικητικής Ανασυγκρότησης και έχει την ευθύνη τόσο για τη σύνταξη, διαχείριση, εκτύπωση και κυκλοφορία των Φύλλων της Εφημερίδας της Κυβερνήσεως (ΦΕΚ), όσο και για την κάλυψη των εκτυπωτικών - εκδοτικών αναγκών του δημοσίου και του ευρύτερου δημόσιου τομέα (ν. 3469/2006/Α' 131 και π.δ. 29/2018/Α' 58).

### 1. ΦΥΛΛΟ ΤΗΣ ΕΦΗΜΕΡΙΔΑΣ ΤΗΣ ΚΥΒΕΡΝΗΣΕΩΣ (ΦΕΚ)

- Τα **ΦΕΚ σε ηλεκτρονική μορφή** διατίθενται δωρεάν στο **www.et.gr**, την επίσημη ιστοσελίδα του Εθνικού Τυπογραφείου. Όσα ΦΕΚ δεν έχουν ψηφιοποιηθεί και καταχωριστεί στην ανωτέρω ιστοσελίδα, ψηφιοποιούνται και αποστέλλονται επίσης δωρεάν με την υποβολή αίτησης, για την οποία αρκεί η συμπλήρωση των αναγκαίων στοιχείων σε ειδική φόρμα στον ιστότοπο **www.et.gr**.

- Τα **ΦΕΚ σε έντυπη μορφή** διατίθενται σε μεμονωμένα φύλλα είτε απευθείας από το Τμήμα Πωλήσεων και Συνδρομητών, είτε ταχυδρομικά με την αποστολή αιτήματος παραγγελίας μέσω των ΚΕΠ, είτε με ετήσια συνδρομή μέσω του Τμήματος Πωλήσεων και Συνδρομητών. Το κόστος ενός ασπρόμαυρου ΦΕΚ από 1 έως 16 σελίδες είναι 1,00 €, αλλά για κάθε επιπλέον οκτασέλιδο (ή μέρος αυτού) προσαυξάνεται κατά 0,20 €. Το κόστος ενός έγχρωμου ΦΕΚ από 1 έως 16 σελίδες είναι 1,50 €, αλλά για κάθε επιπλέον οκτασέλιδο (ή μέρος αυτού) προσαυξάνεται κατά 0,30 €. Το τεύχος Α.Σ.Ε.Π. διατίθεται δωρεάν.

#### • Τρόποι αποστολής κειμένων προς δημοσίευση:

Α. Τα κείμενα προς δημοσίευση στο ΦΕΚ, από τις υπηρεσίες και τους φορείς του δημοσίου, αποστέλλονται ηλεκτρονικά στη διεύθυνση **webmaster.et@et.gr** με χρήση προηγμένης ψηφιακής υπογραφής και χρονοσήμανσης.

Β. Κατ' εξαίρεση, όσοι πολίτες δεν διαθέτουν προηγμένη ψηφιακή υπογραφή μπορούν είτε να αποστέλλουν ταχυδρομικά, είτε να καταθέτουν με εκπρόσωπό τους κείμενα προς δημοσίευση εκτυπωμένα σε χαρτί στο Τμήμα Παραλαβής και Καταχώρισης Δημοσιευμάτων.

- Πληροφορίες, σχετικά με την αποστολή/κατάθεση εγγράφων προς δημοσίευση, την ημερήσια κυκλοφορία των Φ.Ε.Κ., με την πώληση των τευχών και με τους ισχύοντες τιμοκαταλόγους για όλες τις υπηρεσίες μας, περιλαμβάνονται στον ιστότοπο (**www.et.gr**). Επίσης μέσω του ιστότοπου δίδονται πληροφορίες σχετικά με την πορεία δημοσίευσης των εγγράφων, με βάση τον Κωδικό Αριθμό Δημοσιεύματος (ΚΑΔ). Πρόκειται για τον αριθμό που εκδίδει το Εθνικό Τυπογραφείο για όλα τα κείμενα που πληρούν τις προϋποθέσεις δημοσίευσης.

### 2. ΕΚΤΥΠΩΤΙΚΕΣ - ΕΚΔΟΤΙΚΕΣ ΑΝΑΓΚΕΣ ΤΟΥ ΔΗΜΟΣΙΟΥ

Το Εθνικό Τυπογραφείο ανταποκρινόμενο σε αιτήματα υπηρεσιών και φορέων του δημοσίου αναλαμβάνει να σχεδιάσει και να εκτυπώσει έντυπα, φυλλάδια, βιβλία, αφίσες, μπλοκ, μηχανογραφικά έντυπα, φακέλους για κάθε χρήση, κ.ά.

Επίσης σχεδιάζει ψηφιακές εκδόσεις, λογότυπα και παράγει οπτικοακουστικό υλικό.

**Ταχυδρομική Διεύθυνση:** Καποδιστρίου 34, τ.κ. 10432, Αθήνα

**ΤΗΛΕΦΩΝΙΚΟ ΚΕΝΤΡΟ:** 210 5279000 - fax: 210 5279054

#### ΕΞΥΠΗΡΕΤΗΣΗ ΚΟΙΝΟΥ

**Πωλήσεις - Συνδρομές:** (Ισόγειο, τηλ. 210 5279178 - 180)

**Πληροφορίες:** (Ισόγειο, Γρ. 3 και τηλεφ. κέντρο 210 5279000)

**Παραλαβή Δημ. Ύλης:** (Ισόγειο, τηλ. 210 5279167, 210 5279139)

**Ωράριο για το κοινό:** Δευτέρα ως Παρασκευή: 8:00 - 13:30

Ιστότοπος: **www.et.gr**

Πληροφορίες σχετικά με την λειτουργία του ιστότοπου: **helpdesk.et@et.gr**

Αποστολή ψηφιακά υπογεγραμμένων εγγράφων προς δημοσίευση στο ΦΕΚ: **webmaster.et@et.gr**

Πληροφορίες για γενικό πρωτόκολλο και αλληλογραφία: **grammateia@et.gr**

**Πείτε μας τη γνώμη σας,**

για να βελτιώσουμε τις υπηρεσίες μας, συμπληρώνοντας την ειδική φόρμα στον ιστότόπό μας.

