



# ΕΦΗΜΕΡΙΔΑ ΤΗΣ ΚΥΒΕΡΝΗΣΕΩΣ ΤΗΣ ΕΛΛΗΝΙΚΗΣ ΔΗΜΟΚΡΑΤΙΑΣ

29 Νοεμβρίου 2018

ΤΕΥΧΟΣ ΤΕΤΑΡΤΟ

Αρ. Φύλλου 496

## ΠΕΡΙΕΧΟΜΕΝΑ

### ΑΠΟΦΑΣΕΙΣ

- 1 Μερική ανάκληση της Ζ/3133/5-11-1977 (ΦΕΚ 214/Δ'/9-05-1978) απόφασης του Νομάρχη Ευβοίας περί «Κήρυξης ως αναδασωτέων δασικών εκτάσεων στο Νομό Ευβοίας λόγω πυρκαγιάς», συνολικού εμβαδού 100.552 στρεμμάτων, για έκταση εμβαδού 39.560,00 τ.μ. στη θέση «Κουβέλα και Γαλανή Μουρτιά» στα όρια της χωρικής αρμοδιότητας Τ.Κ. Αχλαδιού του Δήμου Λίμνης - Μαντουδίου - Αγίας - Άννας Π.Ε. Ευβοίας.
- 2 Επικύρωση των οριογραμμών τμήματος του υδατορέματος «Καλαμοκανιά» Δημοτικής Ενότητας Μακρύ Γιαλού του Δήμου Ιεράπετρας.

### ΔΙΟΡΘΩΣΕΙΣ ΣΦΑΛΜΑΤΩΝ

- 3 Διόρθωση σφαλμάτων στην 9977/18-07-2018 απόφαση της Αποκεντρωμένης Διοίκησης Μακεδονίας - Θράκης, που δημοσιεύθηκε στο ΦΕΚ 344/τ.Δ'/17-09-2018.

### ΑΠΟΦΑΣΕΙΣ

Αριθμ. 3367/189887

(1)

Μερική ανάκληση της Ζ/3133/5-11-1977 (ΦΕΚ 214/Δ'/9-05-1978) απόφασης του Νομάρχη Ευβοίας περί «Κήρυξης ως αναδασωτέων δασικών εκτάσεων στο Νομό Ευβοίας λόγω πυρκαγιάς», συνολικού εμβαδού 100.552 στρεμμάτων, για έκταση εμβαδού 39.560,00 τ.μ. στη θέση «Κουβέλα και Γαλανή Μουρτιά» στα όρια της χωρικής αρμοδιότητας Τ.Κ. Αχλαδιού του Δήμου Λίμνης - Μαντουδίου - Αγίας - Άννας Π.Ε. Ευβοίας.

Ο ΣΥΝΤΟΝΙΣΤΗΣ ΑΠΟΚΕΝΤΡΩΜΕΝΗΣ  
ΔΙΟΙΚΗΣΗΣ ΘΕΣΣΑΛΙΑΣ - ΣΤΕΡΕΑΣ ΕΛΛΑΔΑΣ

Έχοντας υπόψη:

1. Τις διατάξεις των άρθρων 24 παρ. 1 και 117 παρ. 3 του Συντάγματος (ΦΕΚ 120 /Α'/27-6-2008).
2. Τις διατάξεις του άρθρου 280 του ν. 3852/2010 (ΦΕΚ 87/Α'/7.6.2010) «Νέα Αρχιτεκτονική της Αυτοδιοίκησης

και της Αποκεντρωμένης Διοίκησης - Πρόγραμμα Καλλικράτης».

3. Τις διατάξεις του π.δ. 138/2010 «Οργανισμός της Αποκεντρωμένης Διοίκησης Θεσσαλίας - Στερεάς Ελλάδας» (ΦΕΚ 231/Α'/27-12-2010), ως ισχύει.

4. Τις διατάξεις του αρθρ. 44 του ν. 998/1979 (ΦΕΚ 289/Α'/29-12-1979) «Περί προστασίας των δασών και των δασικών εν γένει εκτάσεων της χώρας», όπως αντικαταστάθηκε και ισχύει σήμερα.

5. Τις διατάξεις της παρ. 9 του άρθρου 17 του ν. 3889/2010 (ΦΕΚ 182/Α'/14-10-2010), η οποία προστέθηκε με την παρ. 3 του άρθρου δεύτερο του ν. 4462/2017 (ΦΕΚ 39/Α'/28-03-2017).

6. Τις διατάξεις των άρθρων 28 και 28Α του ν. 4325/2015 (ΦΕΚ 47/Α'/11-5-2015) «Εκδημοκρατισμός της Διοίκησης - Καταπολέμηση Γραφειοκρατίας και Ηλεκτρονική Διακυβέρνηση. Αποκατάσταση αδικιών και άλλες διατάξεις».

7. Την αριθμ. 13917/15-5-2017 απόφαση του Υπουργού Εσωτερικών περί διορισμού Συντονιστή στην Αποκεντρωμένη Διοίκηση Θεσσαλίας - Στερεάς Ελλάδας (ΦΕΚ 250/ΥΟΔΔ/26-5-2017).

8. Τη με αριθμ. 117080/6353/13-11-2014 εγκύκλιο της Γενικής Δ/νσης Ανάπτυξης και Προστασίας Δασών και Αγροπεριβάλλοντος του Υ.Π.Ε.Κ.Α. «Περί της διαδικασίας άρσης ή ανάκλησης αποφάσεων αναδάσωσης».

9. Τη με αριθμ. 153373/441/22-02-2017 εγκύκλιο του ΥΠΕΝ «Περιοχές κηρυγμένων αναδασωτέων εκτάσεων στους αναρτημένους δασικούς χάρτες».

10. Τη με αριθμ. Ζ/3133/5-11-1977 (ΦΕΚ 214/Δ'/9-05-1978) απόφαση του Νομάρχη Ευβοίας περί «Κήρυξης ως αναδασωτέων δασικών εκτάσεων στο Νομό Ευβοίας λόγω πυρκαγιάς», συνολικού εμβαδού 100.552 στρεμμάτων.

11. Το περιεχόμενο του δασικού χάρτη του συνόλου της Περιφερειακής Ενότητας Εύβοιας, που αναρτήθηκε με την αριθμ. 93/3054/20-01-2017 απόφαση της Δ/νσης Δασών Ν. Εύβοιας, όπως τροποποιήθηκε και ισχύει.

12. Τη με αριθμ. 1489/86771/26-07-2018 θετική εισήγηση του Δασαρχείου Λίμνης, με συνημμένη σε αυτή την αριθμ. ΔΥ/26-07-2018 έκθεση αυτοψίας - φωτοερμηνείας του Δασολόγου του Δασαρχείου Λίμνης Θεοδόση Χαρτσά, για τη μερική ανάκληση της (10) σχετικής απόφασης, για έκταση εμβαδού 39.560,00 τ.μ. στη θέση «Κουβέλα και Γαλανή Μουρτιά» στα όρια της χωρικής αρ-

μοδιότητας Τ.Κ. Αχλαδιού του Δήμου Λίμνης Μαντουδίου Αγίας Άννας Π.Ε. Ευβοίας, επειδή κατά τον κρίσιμο χρόνο της πυρκαγιάς και διαχρονικά είχε μη δασικό χαρακτήρα.

13. Το με αριθμ. 2136/116709/24-09-2018 έγγραφο της Δ/νσης Δασών Ν. Ευβοίας, με το οποίο εκφράζεται η σύμφωνη γνώμη της, αποφασίζουμε:

Ανακαλούμε μερικώς, λόγω πλάνης περί τα πραγματικά δεδομένα, τη με αριθμ. Ζ/3133/5-11-1977 (ΦΕΚ 214/Δ'/9-05-1978) απόφαση του Νομάρχη Ευβοίας περί «Κήρυξης ως αναδασωτέων δασικών εκτάσεων στο Νομό Ευβοίας λόγω πυρκαγιάς», συνολικού εμβαδού 100.552 στρεμμάτων, για έκταση εμβαδού 39.560,00 τ.μ. (απεικονίζεται σε δύο τμήματα εμβαδού 39.200,00 τ.μ. και 360,00 τ.μ. αντίστοιχα), στη θέση «Κουβέλα και Γαλανή Μουρτιά» στα όρια της χωρικής αρμοδιότητας Τ.Κ. Αχλαδιού του Δήμου Λίμνης - Μαντουδίου - Αγίας Άννας Π.Ε. Ευβοίας, επειδή κατά τον κρίσιμο χρόνο της πυρκαγιάς και διαχρονικά είχε μη δασικό χαρακτήρα.

Η συνολική έκταση απεικονίζεται στο συνημμένο τοπογραφικό διάγραμμα κλίμακας 1:1.500, το οποίο αποτελεί αναπόσπαστο μέρος της παρούσας, και προσδιορίζεται επακριβώς από τις αντίστοιχες συντεταγμένες σε ΕΓΣΑ '87.

Κατά τα λοιπά παραμένει σε ισχύ η (10) σχετική απόφαση.

Η παρούσα ισχύει από της δημοσίευσής της στην Εφημερίδα της Κυβερνήσεως.

Από τις διατάξεις της απόφασης αυτής δεν προκαλείται δαπάνη σε βάρος του κρατικού προϋπολογισμού.

Η απόφαση αυτή να δημοσιευθεί στην Εφημερίδα της Κυβερνήσεως.

Χαλκίδα, 14 Νοεμβρίου 2018


Ο Συντονιστής Αποκεντρωμένης

Διοίκησης Θεσσαλίας

ΝΙΚΟΛΑΟΣ ΝΤΙΤΟΡΑΣ

**ΤΟΠΟΓΡΑΦΙΚΟ ΔΙΑΓΡΑΜΜΑ**  
 ΕΚΤΑΣΗΣ ΕΜΒΑΔΟΥ 39.560,00 τ.μ., ΓΙΑ ΤΗΝ ΟΠΟΙΑ ΠΡΟΤΙΝΕΤΑΙ ΜΕΡΙΚΗ ΑΝΑΚΛΗΣΗ ΤΗΣ ΑΡΙΘ. Ζ 3133/5-11-77, (ΦΕΚ 214 Δ/9-5-78) ΑΠΟΦΑΣΗΣ ΚΗΡΥΞΗΣ ΑΝΑΔΑΣΤΕΛΑΣ, ΣΤΙΣ ΘΕΣΕΙΣ 'ΚΟΥΒΕΛΑ' ΚΑΙ 'ΤΑΛΑΝΗ ΜΟΥΡΤΙΑ' ΠΕΡΙΟΧΗΣ Τ. Κ. ΑΧΛΛΑΔΟΥ Δ.Ε. ΝΗΛΕΩΣ ΜΑΝΤΟΥΔΙΟΥ ΛΙΜΝΗΣ ΑΓΙΑΣ ΑΝΝΑΣ

ΚΑΙΜΑΚΑ 1: 1.500

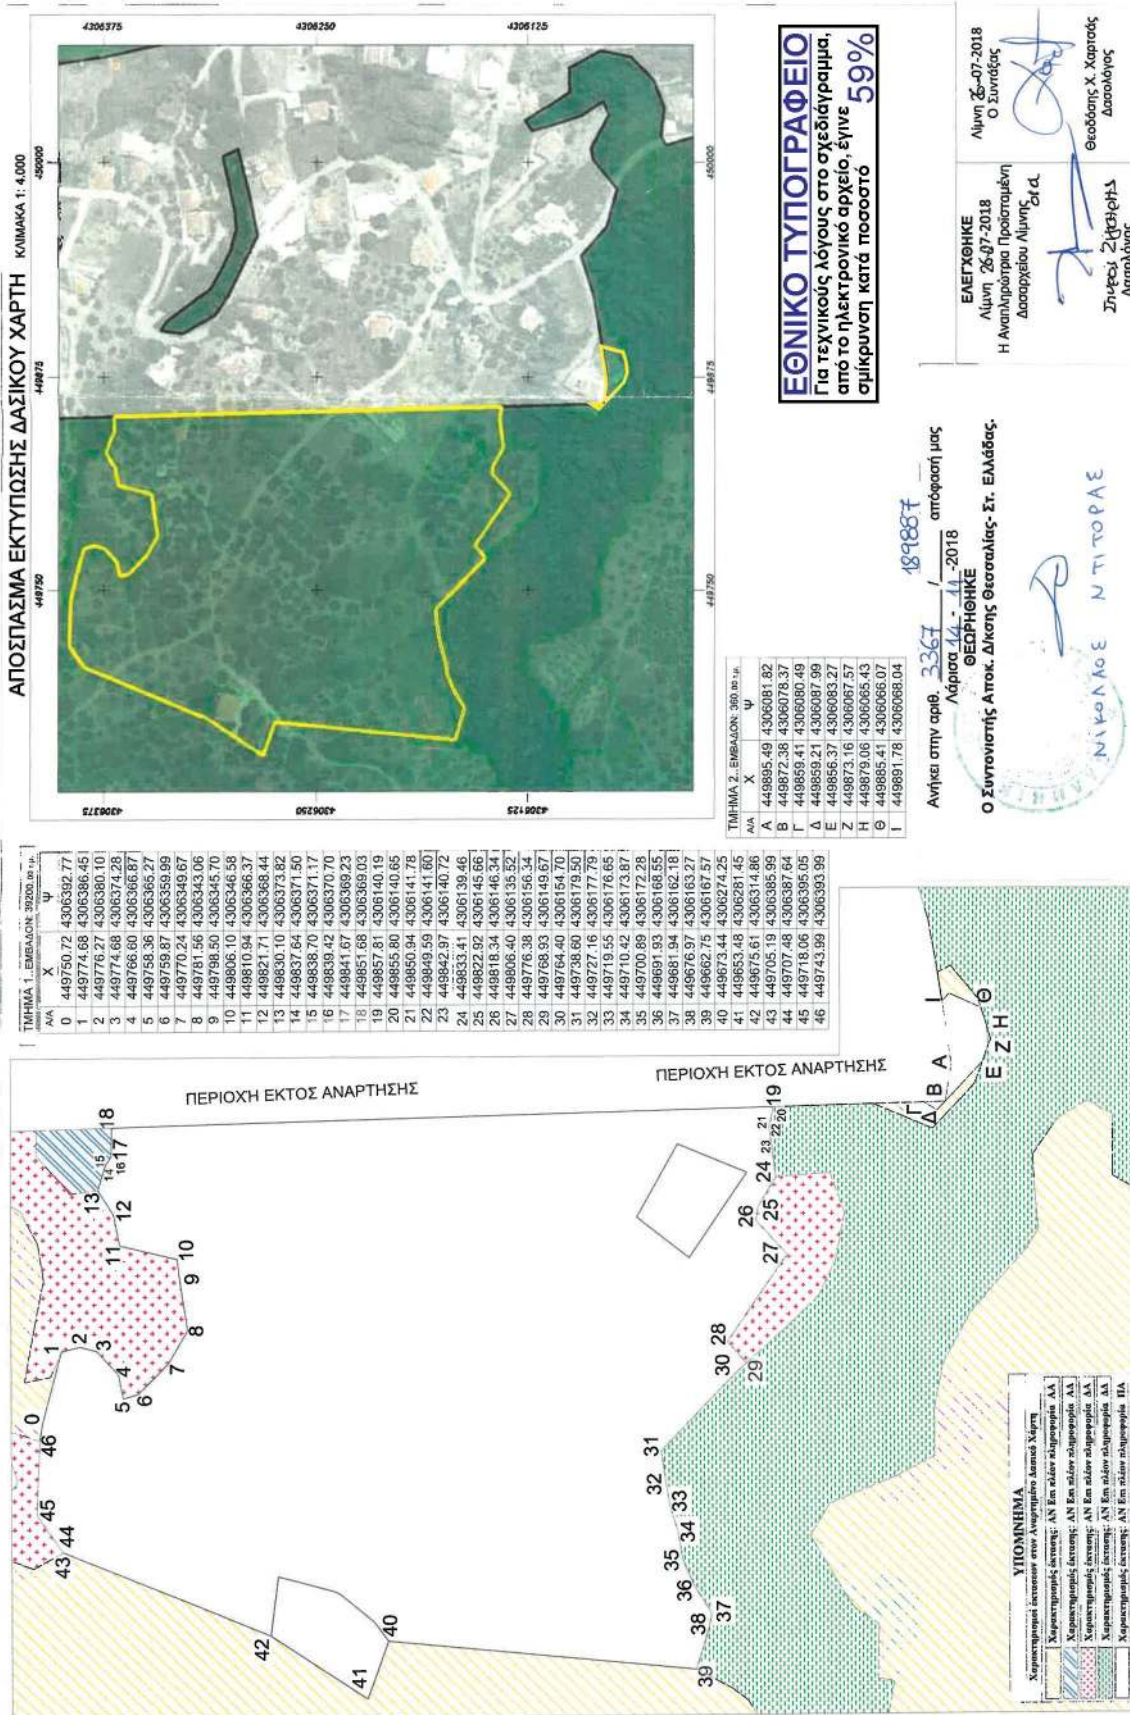

Αριθμ. 2993

(2)

**Επικύρωση των οριογραμμών τμήματος του υδατορέματος "Καλαμοκανιά" Δημοτικής Ενότητας Μακρύ Γιαλού του Δήμου Ιεράπετρας.**Η ΣΥΝΤΟΝΙΣΤΡΙΑ ΑΠΟΚΕΝΤΡΩΜΕΝΗΣ  
ΔΙΟΙΚΗΣΗΣ ΚΡΗΤΗΣ

Έχοντας υπόψη:

1) Το ν. 2853/16-7-1922 περί υδραυλικών εν γένει έργων και αστυνομεύσεων των δημόσιων υδάτων όπως αυτές τροποποιήθηκαν με τις αντίστοιχες του ν.δ. 10/29-12-1923 και κωδικοποιήθηκαν από τις διατάξεις του π.δ. 18/21-3-1924 (ΦΕΚ 61 Α).

2) Τις διατάξεις του άρθρου 10 του ν. 3044/2002 για την άσκηση αρμοδιοτήτων του Πολεοδομικού Σχεδιασμού

3) Τις διατάξεις του άρθρου 5 του ν. 3010/2002 (Α' 91) εναρμόνιση του ν. 1650/1986 με τις υπ' αριθμ. 97/11 Ε.Ε και 96/61 Ε.Ε οδηγίες και ειδικότερα τις διατάξεις του άρθρου 5 αυτού (διαδικασία οριοθέτησης και ρύθμισης θεμάτων για τα υδατορέματα και άλλες διατάξεις).

4) Τις διατάξεις του ν. 1337/1983 περί επεκτάσεως των πολεοδομικών σχεδίων κ.λπ. και του άρθρου 6 του ισχύοντος κτιριοδομικού κανονισμού που αφορά την δόμηση κοντά σε ρέματα.

5) Την υπ' αρ. 3046/304/3-2-1989 απόφαση του Αν. Υπουργού Περιβάλλοντος Χωροταξίας και Δημοσίων Έργων (Κτιριοδομικός Κανονισμός και ειδικότερα τις διατάξεις του άρθρου 6 αυτού, σχετικά με τη δόμηση κοντά στα ρέματα) όπως ισχύει σήμερα.

6) Την υπ' αριθμ. 33/1998 εγκύκλιο του ΥΠΕΧΩΔΕ «Αστυνόμηση ρεμάτων και συντήρηση αντιπλημμυρικών έργων».

7) Τις διατάξεις του άρθρου 66 του ν. 1622/1986 (περί Τοπικής Αυτοδιοίκησης, Περιφερειακής Ανάπτυξης και Δημοκρατικού Προγραμματισμού) όπως αντικαταστάθηκε με τις διατάξεις της παρ. 5 του άρθρου 33 του ν. 1832/1989.

8) Το ν. 3852/2010 «Νέα Αρχιτεκτονική της Διοίκησης και της Αποκεντρωμένης Διοίκησης- Πρόγραμμα Καλλικράτης».

9) Το π.δ. 136/27-12-2010 «Οργανισμός της Αποκεντρωμένης Διοίκησης Κρήτης».

10) Τον ν. 4258/2014 (ΦΕΚ Α' 94/14-4-2014) περί διαδικασίας και ρυθμίσεις θεμάτων για τα υδατορέματα κ.λπ. και ειδικότερα τις μεταβατικές διατάξεις όπως περιγράφονται στο άρθρο 9 αυτού.

11) Την με αρ. 152/2013 απόφαση του Δημοτικού Συμβουλίου του Δήμου Ιεράπετρας, στην οποία διατυπώνεται η σύμφωνη γνώμη επί της μελέτης οριοθέτησης του υπόψη τμήματος του ρέματος Καλαμοκανιά, σύμφωνα με τις διατάξεις του ν. 3010/2002.

12) Το με αρ. 17491/6-9-2013 έγγραφο της Δ/νσης Τεχνικών Υπηρεσιών Π.Ε. Λασιθίου, με το οποίο εστάλη η μελέτη οριοθέτησης προκειμένου να επικυρωθεί ο καθο-

ρισμός των οριογραμμών τμήματος του υπόψη υδατορέματος, (Αρ. ΔΤΕ/ΑΔΚ 2324/25-09-2013), μετά από τον έλεγχο και την θεώρηση των τοπογραφικών διαγραμμάτων, και του τεύχους τεχνικής έκθεσης και των υδρολογικών και υδραυλικών μελετών που το συνοδεύουν, όπως συντάχθηκαν για λογαριασμό του Δήμου Ιεράπετρας από τα συμπράττοντα γραφεία "Δ. Σωτηρόπουλος και συνεργάτες - ΕΛ.ΤΕ. ΜΕ. ΕΠΕ - Παπουτσής Γεώργιος - Ξηρουχάκης Μιχαήλ - Γάκης Νικόλαος - Καϊμάκη Παναγιώτα Στυλιανή", υπογράφονται από τον Δ. Σωτηρόπουλο και, και έχουν θεωρηθεί αρμοδίως από την Υπηρεσία αυτή (Διεύθυνση Τεχνικών Έργων/Π.Ε. Λασιθίου).

13) Τη με αρ. 3259/02-10-2018 απόφαση έγκρισης περιβαλλοντικών όρων του έργου "Διευθέτηση ρέματος Καλαμοκανιά στη θέση Χορδάκια Μακρύ Γιαλού του Δ. Ιεράπετρας Π.Ε. Λασιθίου", (ΑΔΑ: 6ΚΔ5ΟΡ1Θ-ΒΦΨ).

14) Το από 10-10-2018 αίτημα του Δημάρχου Ιεράπετρας (αρ. ΔΤΕ 2762/10-10-2018) περί έγκρισης του καθορισμού της οριοθέτησης του υπόψη τμήματος του υδατορέματος Καλαμοκανιά.

15) Το με αρ. 12504/02-11-2018 έγγραφο του Δήμου Ιεράπετρας (αρ. πρωτ. ΔΤΕ 2993/02-11-2018) με το οποίο προσκομίστηκαν συμπληρωματικά στοιχεία για την επικύρωση του υπόψη καθορισμού των οριογραμμών, αποφασίζουμε:

Επικυρώνουμε τις οριογραμμές τμήματος του υδατορέματος "Καλαμοκανιά" της Δημοτικής Ενότητας Μακρύ Γιαλού του Δήμου Ιεράπετρας Κρήτης όπως έχουν καθοριστεί την 16-09-2013 από την Δ/νση Τεχνικών Έργων (Δ.Τ.Ε) της Περιφερειακής Ενότητας Λασιθίου στο από "Ιανουάριος 2013" σχέδιο οριζοντιογραφίας, το οποίο έχει συνταχθεί από τα συμπράττοντα γραφεία "Δ. Σωτηρόπουλος και συνεργάτες - ΕΛ.ΤΕ. ΜΕ. ΕΠΕ - Παπουτσής Γεώργιος - Ξηρουχάκης Μιχαήλ - Γάκης Νικόλαος - Καϊμάκη Παναγιώτα Στυλιανή" και έχει θεωρηθεί αρμοδίως, μετά από το σχετικό έλεγχο από την Δ.Τ.Ε. Περιφερειακής Ενότητας Λασιθίου, σε εφαρμογή των μεταβατικών διατάξεων του άρθρου 9 του ν. 4258/2014.

Οι οριογραμμές του υπόψη τμήματος του υδατορέματος το οποίο οριοθετείται υλοποιούνται από την πολυγωνική γραμμή που ορίζεται από τα σημεία Α01, Α02, Α03 έως Α50 καθώς και από τα σημεία Δ01, Δ02, Δ03 έως Δ60 τα οποία αντιστοιχούν στις δύο όχθες του υδατορέματος (αριστερή, δεξιά).


Τα παραπάνω σημεία, (σε σύστημα συντεταγμένων είναι το ΕΓΣΑ 87), εμφανίζονται στο προαναφερόμενο διάγραμμα οριζοντιογραφίας και οι συντεταγμένες τους αναγράφονται σε πίνακα επί των σχεδίων αυτών.

Η απόφαση αυτή να δημοσιευθεί στην Εφημερίδα της Κυβερνήσεως.

Ηράκλειο, 15 Νοεμβρίου 2018


Η Συντονίστρια Αποκεντρωμένης Διοίκησης


ΜΑΡΙΑ ΚΟΖΥΡΑΚΗ

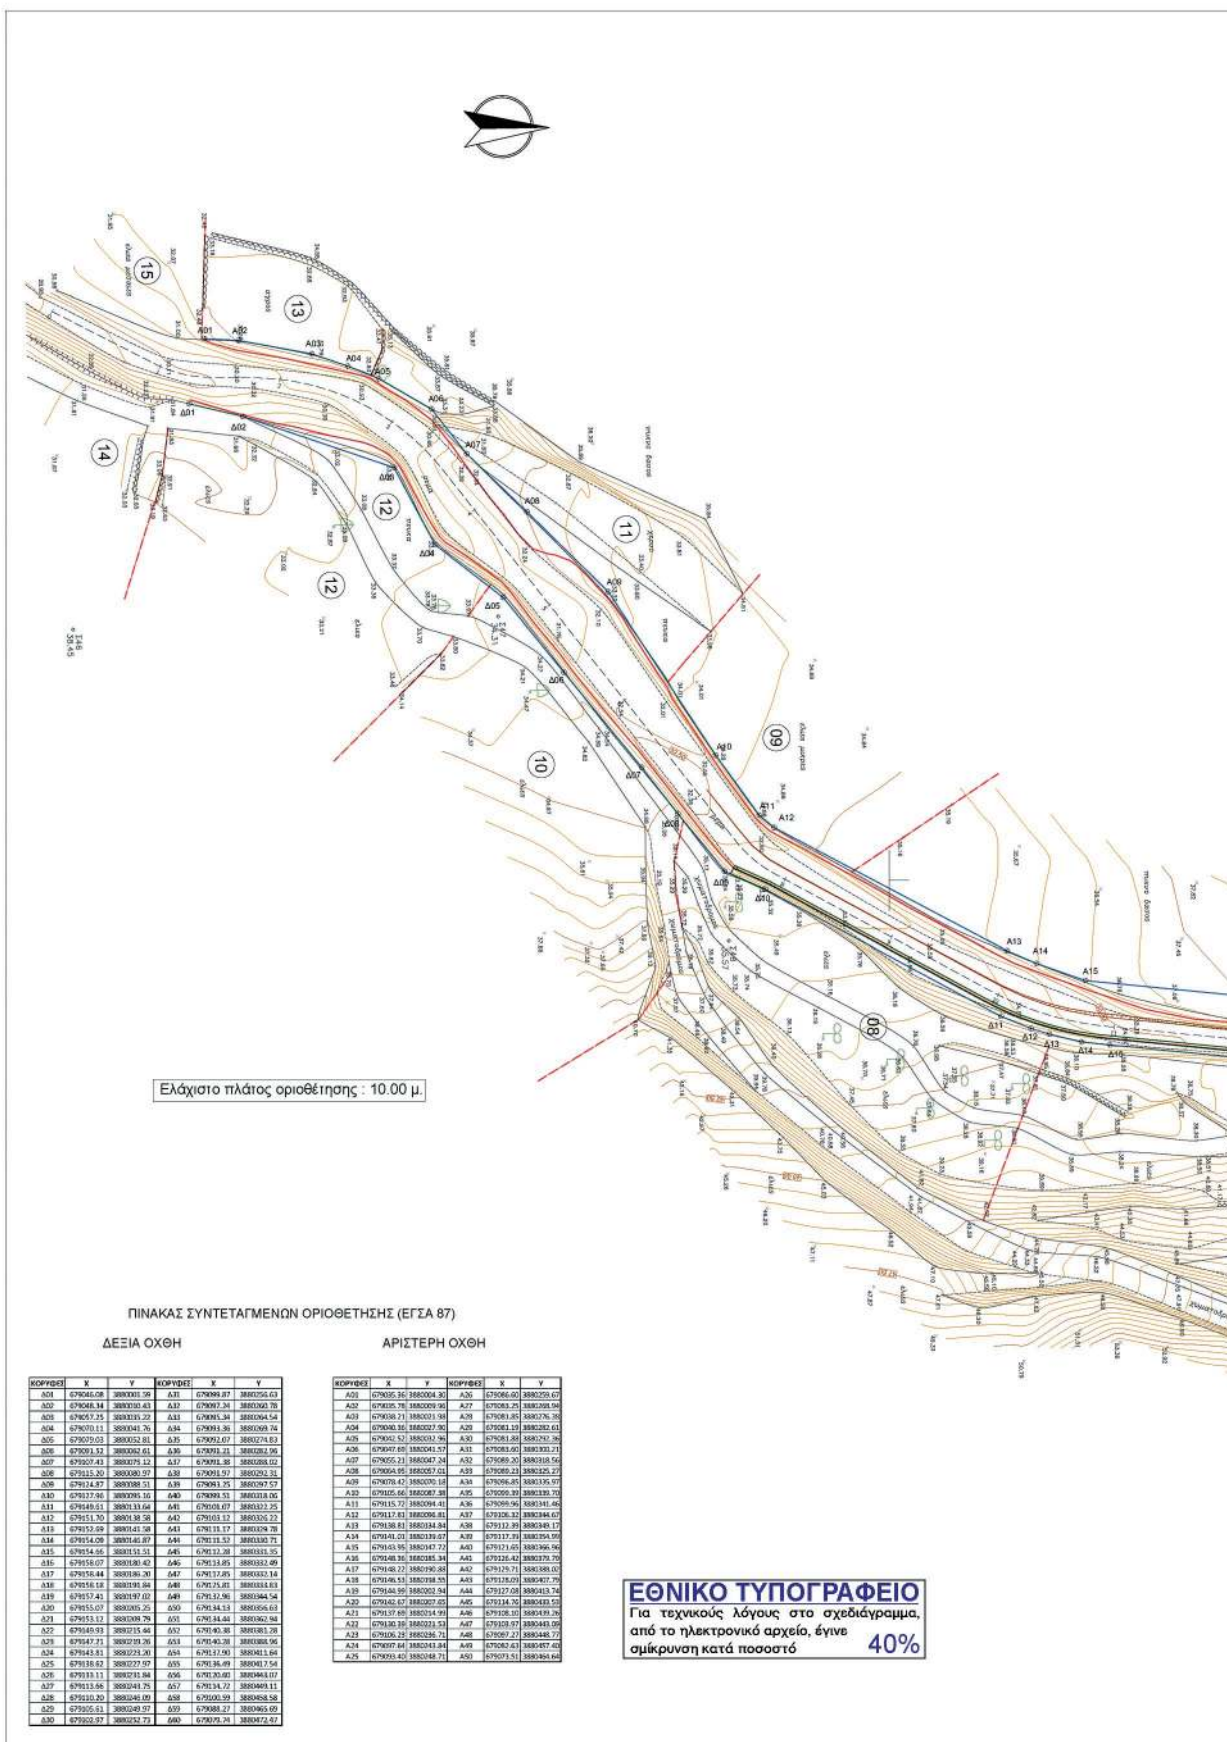


**ΕΘΝΙΚΟ ΤΥΠΟΓΡΑΦΕΙΟ**  
Για τεχνικούς λόγους στο σχεδιάγραμμα,  
από το ηλεκτρονικό αρχείο, έγινε  
σμίκρυνση κατά ποσοστό **40%**

| ΚΤΗΜΑΤΟΛΟΓΙΚΟΣ ΠΙΝΑΚΑΣ |                                     |               |
|------------------------|-------------------------------------|---------------|
| ΑΡΙΘΜ<br>ΓΕΩΤΕΜ        | ΣΤΟΙΧΕΙΑ ΦΕΡΟΜΕΝΩΝ ΙΔΙΟΤΗΤΩΝ        |               |
|                        | ΟΝΟΜΑΤΕΛΕΥΘΥΜΟ                      | ΚΑΤΟΙΚΙΑ      |
| 01                     | ΚΑΛΑΝΤΖΑΚΗΣ ΕΜΜΑΝΟΥΗΛ του ΣΤΥΛΙΑΝΟΥ | ΜΑΚΡΥΣ ΠΑΙΔΟΣ |
| 02                     | ΤΖΑΜΠΑΝΑΚΗΣ ΕΜΜΑΝΟΥΗΛ του ΝΙΚΟΛΑΟΥ  | ΜΑΚΡΥΣ ΠΑΙΔΟΣ |
| 03                     | ΚΑΛΑΝΤΖΑΚΗΣ ΕΜΜΑΝΟΥΗΛ του ΣΤΥΛΙΑΝΟΥ | ΜΑΚΡΥΣ ΠΑΙΔΟΣ |
| 04                     | ΤΑΒΑΣΑΚΗΣ ΜΙΧΗΛ                     | ΜΑΚΡΥΣ ΠΑΙΔΟΣ |
| 05                     | ΛΙΑΝΟΥΔΑΚΗΣ ΕΜΜΑΝΟΥΗΛ του ΙΩΑΝΝΟΥ   | ΜΑΚΡΥΣ ΠΑΙΔΟΣ |
| 06                     | ΑΝΤΖΑΡΑΚΗ ΑΙΚΑΤΕΡΙΝΗ του ΝΙΚΟΛΑΟΥ   | ΑΥΤΙΣΤΡΑΙΑ    |
| 07                     | ΠΙΠΕΡΑΚΗΣ ΑΝΑΣΤΑΣΙΟΣ                | ΜΑΚΡΥΣ ΠΑΙΔΟΣ |
| 08                     | ΑΝΤΖΑΡΑΚΗ ΑΙΚΑΤΕΡΙΝΗ του ΝΙΚΟΛΑΟΥ   | ΑΥΤΙΣΤΡΑΙΑ    |
| 09                     | ΡΕΜΟΥΤΑΚΗΣ ΕΜΜΑΝΟΥΗΛ του ΓΕΩΡΓΙΟΥ   | ΜΑΚΡΥΣ ΠΑΙΔΟΣ |
| 10                     | ΚΑΜΜΕΛΑΝΗΣ (ΙΩΑΝΝΗΣ) του ΕΜΜΑΝΟΥΗΛ  | ΜΑΚΡΥΣ ΠΑΙΔΟΣ |
| 11                     | ΜΑΡΙΑΚΗΣ ΓΕΩΡΓΙΟΣ του ΝΙΚΟΛΑΟΥ      | ΙΕΡΑΠΕΤΡΑ     |
| 12                     | ΦΕΒΕΡΑΚΗΣ ΑΝΤΩΝΙΟΣ του ΣΤΥΛΙΑΝΟΥ    | ΜΑΚΡΥΣ ΠΑΙΔΟΣ |
| 13                     | ΜΑΡΙΑΚΗΣ ΓΕΩΡΓΙΟΣ του ΝΙΚΟΛΑΟΥ      | ΙΕΡΑΠΕΤΡΑ     |
| 14                     | ΜΥΣΙΛΑΚΗΣ ΣΤΥΛΙΑΝΟΣ του ΝΙΚΟΛΑΟΥ    | ΙΕΡΑΠΕΤΡΑ     |
| 15                     | ΤΣΑΜΠΑΝΑΚΗΣ ΕΜΜΑΝΟΥΗΛ του ΝΙΚΟΛΑΟΥ  | ΜΑΚΡΥΣ ΠΑΙΔΟΣ |

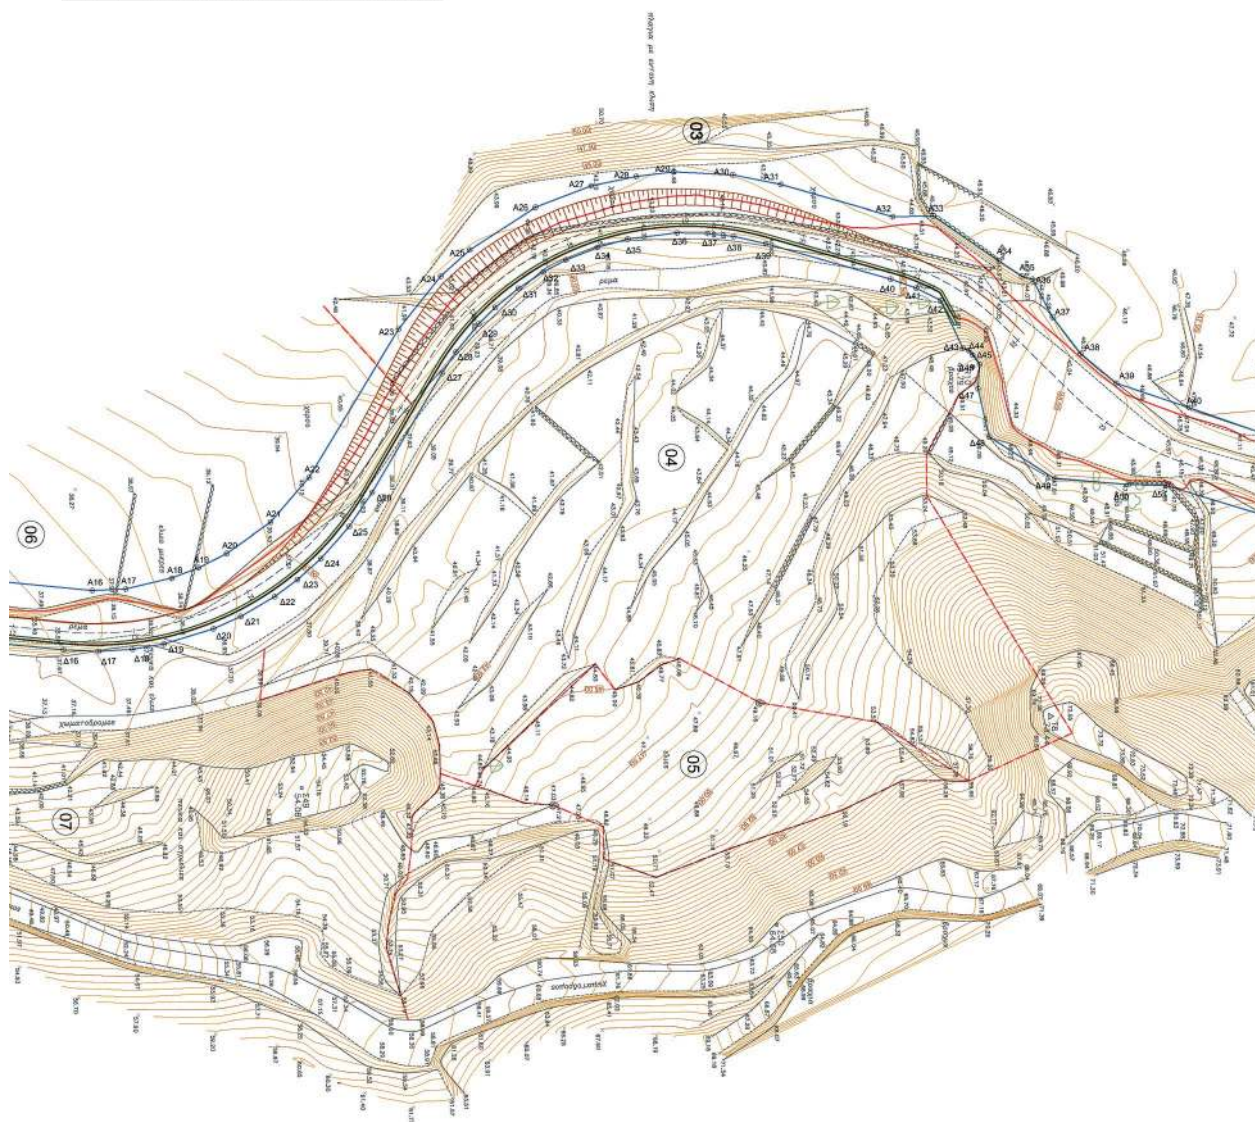

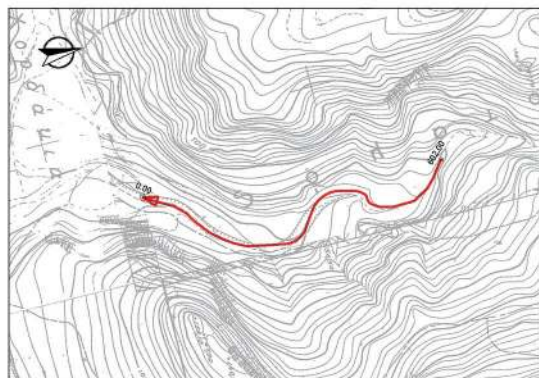

ΧΑΡΤΗΣ ΓΥΣ 1:5000  
ΚΩΔΙΚΟΣ ΧΑΡΤΗ : 9647-3

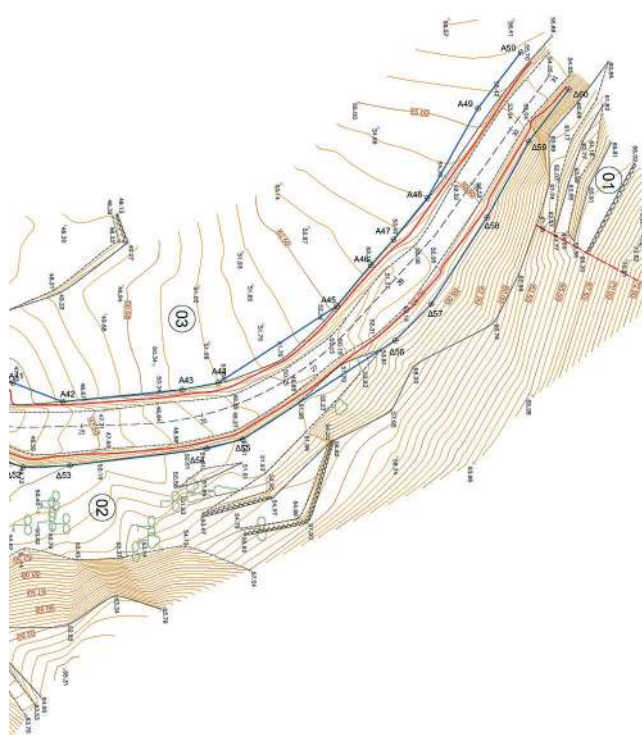

#### ΥΠΕΥΘΥΝΗ ΔΗΛΩΣΗ

- Στην περιοχή του υπό οριοθέτησης ρέματος δεν υπάρχει επίσημη αποτίμηση αναστομού ούτε κτηματογράφησης
- Το υπό οριοθέτηση ρέμα δεν βρίσκεται σε περιοχή που υπόκειται σε ειδική καθεστώς προστασίας
- Το πλησιέστερο προς τη θάλασσα σημείο της οριοθέτησης απέχει από αυτή απόσταση μεγαλύτερη των 500 μ.
- Δεν υπάρχουν τεχνικά έργα ή κατασκευές στη ζώνη αποτίμησης

Ο ΔΗΛΩΝ ΜΕΛΕΤΗΤΗΣ

ΔΗΜΗΤΡΗΣ ΣΩΤΗΡΟΠΟΥΛΟΣ  
& ΣΥΝΕΡΓΑΤΕΣ Α.Μ.Ε.  
ΠΑΡΑΣΚΕΥΗ 15/11/2018 ΜΑΡΟΥΣΙ  
ΤΗΛ. 210 9551111 FAX 210 9551104

#### ΥΠΟΜΝΗΜΑ

- Α.Σ.Υ. 1:50 ΧΡΩΜΑ
- ΟΡΙΟΘΕΤΗΣΗ ΡΕΜΑΤΟΣ
- ΣΗΜΕΙΟ ΟΡΙΟΘΕΤΗΣΗΣ ΑΡΙΣΤΕΡΗΣ ΟΧΛΗΣ ΜΕ ΑΛ 18
- ΣΗΜΕΙΟ ΟΡΙΟΘΕΤΗΣΗΣ ΔΕΞΙΑΣ ΟΧΛΗΣ ΜΕ ΑΛ 26
- ΣΥΜΜΑΤΟΚΩΒΙΑ
- ΕΚΣΚΑΦΗ
- ΟΡΙΟ ΙΔΙΟΚΤΗΣΙΑΣ
- ΑΡΙΘΜ. ΓΕΩΤΕΛΑΧΙΟΥ

#### ΣΥΜΒΟΛΙΣΜΟΣ ΔΕΝΤΡΩΝ



ΕΛΛΗΝΙΚΗ ΔΗΜΟΚΡΑΤΙΑ  
ΠΕΡΙΦΕΡΕΙΑ ΚΡΗΤΗΣ  
ΓΕΝΙΚΗ ΔΙΕΥΘΥΝΣΗ ΠΕΡΙΦΕΡΕΙΑΣ  
ΔΙΕΥΘΥΝΣΗ ΤΟΠΙΚΗΣ ΑΥΤΟΔΙΟΙΚΗΣΗΣ ΚΑΙ ΔΙΟΙΚΗΤΙΚΗΣ ΛΑΣΙΘΙΟΥ  
ΤΕΧΝΙΚΗ ΥΠΗΡΕΣΙΑ ΔΗΜΟΥ ΙΕΡΑΠΕΤΡΑΣ

### ΜΕΛΕΤΗ ΔΙΚΤΥΩΝ ΑΠΟΧΕΤΕΥΣΗΣ ΚΑΙ ΕΓΚΑΤΑΣΤΑΣΗΣ ΚΑΘΑΡΙΣΜΟΥ ΛΥΜΑΤΩΝ ΔΗΜΟΥ ΜΑΚΡΥ ΓΙΑΛΟΥ

#### ΜΕΛΕΤΗ ΜΕΡΙΚΗΣ ΟΡΙΟΘΕΤΗΣΗΣ ΡΕΜΑΤΟΣ ΚΑΛΑΜΟΚΑΝΙΑΣ

ΚΩΔΙΚΟΣ ΜΕΛΕΤΗΣ

MOP.01

#### ΟΡΙΖΟΝΤΙΟΓΡΑΦΙΑ ΟΡΙΟΘΕΤΗΣΗΣ

Α/Α

Σ2.B

ΚΑΜΑΚΑ

1:500

FILE

S2.B.dwg

#### ΣΥΜΠΡΑΤΤΟΝΤΑ ΓΡΑΦΕΙΑ

ΔΗΜΗΤΡΗΣ ΣΩΤΗΡΟΠΟΥΛΟΣ & ΣΥΝΕΡΓΑΤΕΣ Α.Μ.Ε. / ΕΛ. ΤΕ. ΜΕ. Ε.Π.Ε.  
ΠΑΠΟΥΤΣΗΣ ΓΕΩΡΓΙΟΣ / ΞΗΡΟΥΧΑΚΗΣ ΜΙΧΑΗΛ / ΓΑΚΗΣ ΝΙΚΟΛΑΟΣ / ΚΑΙΜΑΚΗ ΠΑΝΑΓΙΩΤΑ - ΣΤΥΛΙΑΝΗ

#### ΕΚΠΟΝΗΣΗ ΜΕΛΕΤΗΣ

| ΔΗΜΗΤΡΗΣ ΣΩΤΗΡΟΠΟΥΛΟΣ & ΣΥΝΕΡΓΑΤΕΣ Α.Μ.Ε. | ΟΝΟΜΑΤΕΠΩΝΥΜΟ   | ΗΜΕΡΗΣΙΑ   | ΥΠΟΓΡΑΦΗ              |
|-------------------------------------------|-----------------|------------|-----------------------|
| ΣΥΝΤΑΞΗ                                   | Β. ΜΠΟΥΡΑ       | 15/11/2018 | ΔΗΜΗΤΡΗΣ ΣΩΤΗΡΟΠΟΥΛΟΣ |
| ΕΛΕΓΧΟΣ                                   | Β. ΝΕΡΟΥΛΑΚΗ    | 15/11/2018 | ΔΗΜΗΤΡΗΣ ΣΩΤΗΡΟΠΟΥΛΟΣ |
| ΕΓΚΡΙΣΗ                                   | Δ. ΣΩΤΗΡΟΠΟΥΛΟΣ | 15/11/2018 | ΔΗΜΗΤΡΗΣ ΣΩΤΗΡΟΠΟΥΛΟΣ |

#### ΑΝΑΘΕΩΡΗΣΕΙΣ

| Α/Α | ΗΜΕΡΗΣΙΑ | ΑΙΤΙΑ ΥΠΟΛΟΓΙΣΜΟΥ                                         |
|-----|----------|-----------------------------------------------------------|
| A   | 01/2018  | ΕΝΔΕΙΞΗ ΣΧΟΛΙΟΥ ΤΟΥ ΥΠ ΑΡΙΘΜΟΥ ΕΓΓΡΑΦΟΥ 14027 (4-10-2012) |
| B   | 04/2018  | ΕΝΔΕΙΞΗ ΣΧΟΛΙΟΥ ΤΟΥ ΥΠ ΑΡΙΘΜΟΥ ΕΓΓΡΑΦΟΥ 3014 / 22-05-2013 |
| Γ   |          |                                                           |

#### ΕΛΕΓΧΟΣ & ΕΓΚΡΙΣΗ ΥΠΗΡΕΣΙΑΣ

| ΕΠΙΒΛΕΠΟΝ                                        | ΟΝΟΜΑΤΕΠΩΝΥΜΟ | ΗΜΕΡΗΣΙΑ | ΥΠΟΓΡΑΦΗ |
|--------------------------------------------------|---------------|----------|----------|
| ΕΠΙΒΛΕΠΟΝ ΥΔΡΑΥΛΙΚΩΝ ΚΑΙ ΠΕΡΙΒΑΛΛΟΝΤΙΚΩΝ ΜΕΛΕΤΩΝ | Γ. ΒΑΡΔΑΚΗΣ   |          |          |
| ΕΠΙΒΛΕΠΟΝ                                        |               |          |          |
| ΣΥΝΤΟΝΙΣΤΗΣ ΕΠΙΒΛΕΠΟΝ ΠΟΛΙΤΙΚΩΣ ΜΗΧΑΝΙΚΟΣ        | Γ. ΒΑΡΔΑΚΗΣ   |          |          |
| ΕΓΚΡΙΤΙΚΗ ΑΠΟΦΑΣΗ :                              |               |          |          |

**ΔΙΟΡΘΩΣΕΙΣ ΣΦΑΛΜΑΤΩΝ**

(3)

Στην 9977/18-07-2018 απόφαση της Αποκεντρωμένης Διοίκησης Μακεδονίας - Θράκης, που δημοσιεύθηκε στο ΦΕΚ 344/τ.Δ'/17-09-2018 και αναφέρεται στον Καθορισμό για πρώτη φορά των ορίων αιγιαλού - παραλίας - παλαιού αιγιαλού στην περιοχή Ιχθυόσκαλα - Βιολογικός Καθαρισμός, του Δ.Δ. Κερδυλίων του Δήμου Αμφίπολης, της Π.Ε. Σερρών, στην σελίδα 3748 διορθώνονται:

α) το εσφαλμένο:

«Καθορίζουμε στα παραπάνω ορθοφωτογραμμετρικά τοπογραφικά διαγράμματα της παρ. 12, με αρίθμηση 1, 2 και 3 που συνοδεύουν την παρούσα έκθεση:»

στο ορθό:

«Επικυρώνουμε την υπ' αριθ. 2/28-06-2018 έκθεση της Επιτροπής καθορισμού των ορίων αιγιαλού - παραλίας και παλαιού αιγιαλού, στα τοπογραφικά διαγράμματα της παραγράφου 12 που συνοδεύουν την έκθεση αυτή, ως εξής:» και

β) το εσφαλμένο:

«με κορυφές, Π2, Π3, Π4, ...»

στο ορθό:

«με κορυφές, Π1, Π2, Π3, Π4, ...»

(Από την Αποκεντρωμένη Διοίκηση  
Μακεδονίας - Θράκης)