



ΕΦΗΜΕΡΙΔΑ ΤΗΣ ΚΥΒΕΡΝΗΣΕΩΣ ΤΗΣ ΕΛΛΗΝΙΚΗΣ ΔΗΜΟΚΡΑΤΙΑΣ

14 Δεκεμβρίου 2018

ΤΕΥΧΟΣ ΤΕΤΑΡΤΟ

Αρ. Φύλλου 513

ΑΠΟΦΑΣΕΙΣ

Αριθμ. 72418

Επικύρωση οριογραμμών τμήματος υδατορέματος που διέρχεται από το γήπεδο του Χ.Υ.Τ.Α. Δήμου Καλυμνίων στη θέση «Αραμανού-Γιαννοχώρα» νήσου Καλύμνου.

Ο ΣΥΝΤΟΝΙΣΤΗΣ

ΑΠΟΚΕΝΤΡΩΜΕΝΗΣ ΔΙΟΙΚΗΣΗΣ ΑΙΓΑΙΟΥ

Έχοντας υπόψη:

1. Τις διατάξεις του ν. 3852/2010 (ΦΕΚ 87/Α'/7-6-2010) «Νέα Αρχιτεκτονική της Αυτοδιοίκησης και της Αποκεντρωμένης Διοίκησης - Πρόγραμμα Καλλικράτης» και ειδικότερα τις διατάξεις των άρθρων 6, 280 και 283, όπως ισχύουν.

2. Τις διατάξεις του π.δ. 143/2010 (ΦΕΚ 236/Α'/27-12-2010) «Οργανισμός της Αποκεντρωμένης Διοίκησης Αιγαίου», όπως ισχύει.

3. Την αριθμ. οικ. 81434/9157/2013 απόφαση Γ.Γ. Αποκεντρωμένης Διοίκησης Αιγαίου με θέμα: «Αναπλήρωση Προϊσταμένου Γενικής Διεύθυνσης Χωροταξικής και Περιβαλλοντικής Πολιτικής της Αποκεντρωμένης Διοίκησης Αιγαίου».

4. Τις διατάξεις του ν. 2690/1999 (ΦΕΚ 45/Α'/9-3-1999) «Κύρωση του κώδικα διοικητικής διαδικασίας», ως ισχύουν.

5. Τις διατάξεις του ν. 2853/1922 (ΦΕΚ 116/Α'/16-7-1922) «Περί υδραυλικών εν γένει έργων και αστυνόμευσης των Δημοσίων Υδάτων», όπως αυτές τροποποιήθηκαν με τις αντίστοιχες του ν.δ. της 10-12-1923 και κωδικοποιήθηκαν με τις διατάξεις του π.δ. της 18-3-1924 (ΦΕΚ 61/Α'/21-3-1924).

6. Τις διατάξεις του ν. 1650/1986 (ΦΕΚ 160/Α'/16-10-1986) «Για την προστασία του Περιβάλλοντος», ως ισχύουν.

7. Την αριθμ. 33/3147/12-10-1998 εγκύκλιο της Διεύθυνσης Εγγειοβελτιωτικών Έργων (Δ7) της Γενικής Γραμματείας Δημοσίων Έργων του Υ.ΠΕ.ΧΩ.Δ.Ε. «Αστυνόμευση ρεμάτων και συντήρηση αντιπλημμυρικών έργων», ως ισχύει.

8. Τις διατάξεις του ν. 3010/2002 (ΦΕΚ 91/Α'/25-4-2002) «Εναρμόνιση του ν. 1650/1986 με τις Οδηγίες ΕΕ-11/97 και ΕΕ-61/96, διαδικασία οριοθέτησης και ρυθμίσεις θεμάτων για τα υδατορέματα και άλλες διατάξεις», ως ισχύουν.

9. Την αριθμ. οικ. 7681/Α.Φ. 2.6/11-08-2011 απόφαση του Γεν. Γραμματέα Αποκεντρωμένης Διοίκησης Αιγαίου «Άσκηση αρμοδιοτήτων οριοθέτησης ρεμάτων...».

10. Τις διατάξεις των άρθρων 1 έως 10 του ν. 4258/2014 (ΦΕΚ 94/Α'/14-4-2014) «Διαδικασία οριοθέτησης και ρυθμίσεις θεμάτων για τα υδατορέματα - ρυθμίσεις πολεοδομικής νομοθεσίας και άλλες διατάξεις».

11. Την αριθμ. 140055/13-1-2017 κοινή υπουργική απόφαση Υπουργών Περιβάλλοντος και Ενέργειας, Υποδομών και Μεταφορών (ΦΕΚ 428/Β'/15-2-2017).

12. Το αριθμ. Δ.Τ.Ε. 1045/10-8-2018 έγγραφο της Διεύθυνσης Τεχνικών Έργων Δωδεκανήσου της Περιφέρειας Νοτίου Αιγαίου, με το οποίο διαβιβάστηκε στο Τμήμα ΠΕ.ΧΩ.ΣΧΕ. Δωδεκανήσου της Γενικής Διεύθυνσης ΧΩ.ΠΕ.ΠΟ. της Αποκεντρωμένης Διοίκησης Αιγαίου ο φάκελος ελεγμένης και θεωρημένης μελέτης οριοθέτησης τμήματος υδατορέματος που διέρχεται από το γήπεδο του Χ.Υ.Τ.Α. Δήμου Καλυμνίων στη θέση «Αραμανού-Γιαννοχώρα» νήσου Καλύμνου.

13. Το αριθμ. 48474/20-8-2018 έγγραφο του Τμήματος ΠΕ.ΧΩ.ΣΧΕ. Δωδεκανήσου της Αποκεντρωμένης Διοίκησης Αιγαίου προς το Δημοτικό Συμβούλιο Δήμου Καλυμνίων για τη διατύπωση γνώμης.

14. Το αριθμ. 48488/20-8-2018 έγγραφο του Τμήματος ΠΕ.ΧΩ.ΣΧΕ. Δωδεκανήσου της Αποκεντρωμένης Διοίκησης Αιγαίου προς τη Διεύθυνση Δασών Δωδεκανήσου και την Εφορεία Αρχαιοτήτων Δωδεκανήσου για τη διατύπωση γνώμης.

15. Το αριθμ. 48491/20-8-2018 έγγραφο του Τμήματος ΠΕ.ΧΩ.ΣΧΕ. Δωδεκανήσου της Αποκεντρωμένης Διοίκησης Αιγαίου προς το Τμήμα Υδάτων Δωδεκανήσου της Αποκεντρωμένης Διοίκησης Αιγαίου για τη διατύπωση γνώμης.

16. Την αριθμ. 410649/294124/9920/2115/28-8-2018 θετική γνωμοδότηση της Εφορείας Αρχαιοτήτων Δωδεκανήσου του Υπουργείου Πολιτισμού και Αθλητισμού, σύμφωνα με την οποία το προς οριοθέτηση τμήμα του υδατορέματος βρίσκεται εκτός κηρυγμένου αρχαιολογικού χώρου και σε περιοχή που δεν παρουσιάζει επιφανειακά αρχαιολογικές ενδείξεις, ούτε γειτνιάζει με κάποιο μνημείο.

17. Την αριθμ. 54012/13-9-2018 θετική γνωμοδότηση της Διεύθυνσης Υδάτων Νοτίου Αιγαίου της Αποκεντρωμένης Διοίκησης Αιγαίου.

18. Την αριθμ. 258/2018 απόφαση του Δημοτικού Συμβουλίου Δήμου Καλυμνίων (ΑΔΑ: ΨΤΤ9ΩΕΞ-ΖΗΔ), με την οποία γνωμοδοτεί θετικά, κατά πλειοψηφία, για την οριοθέτηση του συγκεκριμένου τμήματος του υδατορέματος.

19. Το αριθμ. 15184/28-8-2018 αποδεικτικό ανάρτησης του τοπογραφικού διαγράμματος - οριζοντιογραφίας οριοθέτησης στον πίνακα ανακοινώσεων του Δήμου Καλυμνίων.

20. Το αριθμ. 64246/25-10-2018 έγγραφο της Γενικής Διεύθυνσης Δασών και Αγροτικών Υποθέσεων της Αποκεντρωμένης Διοίκησης Αιγαίου με το οποίο διαβιβάστηκε η αριθμ. 60067/8-10-2018 θετική γνωμοδότηση της Διεύθυνσης Δασών Δωδεκανήσου, σύμφωνα με την οποία, το υπό οριοθέτηση τμήμα του υδατορέματος βρίσκεται εκτός περιοχής Natura και εκτός περιοχής Καταφυγίου Άγριας Ζωής και διακρίνεται στα εξής τμήματα:

- Τμήμα που βρίσκεται εντός έκτασης εμβαδού 46,755 στρ., αποτελεί χορτολιβαδική έκταση για την οποία έχει εκδοθεί η αριθμ. 2931/12-2-2004 απόφαση έγκρισης επέμβασης-παραχώρησης και παραχωρήθηκε με το από 15-2-2006 πρωτόκολλο παράδοσης-παραλαβής στο Δήμο Καλυμνίων για τη δημιουργία Χ.Υ.Τ.Α.

- Τμήμα που βρίσκεται εντός έκτασης εμβαδού 48,84 στρ. και αποτελεί βραχώδη χορτολιβαδική έκταση σύμφωνα με το αριθμ. 1625/21-4-1997 έγγραφο της Διεύθυνσης Δασών Δωδεκανήσου. Παραδόθηκε με το από 3-6-1998 πρωτόκολλο παράδοσης-παραλαβής στη Δ.Ο.Υ. Καλύμνου και δεν εμπίπτει εντός εκτάσεων αρμοδιότητας της Διεύθυνσης Δασών Δωδεκανήσου.

- Τμήμα 1 εμβαδού 70,27 τ.μ. με στοιχεία γωνιών σε συντεταγμένες Ε.Γ.Σ.Α. '87 (X_1 767812.2588 Y_1 4094190.2001, X_2 767814.6507 Y_2 4094174.4548, X_3 767821.2041 Y_3 4094175.5365, X_4 767814.4920 Y_4 4094190.4272), το οποίο δεν έχει χαρακτηριστεί, αλλά εμπίπτει στις διατάξεις της δασικής νομοθεσίας καθώς αποτελεί άβατη κλιτύ, σύμφωνα με το άρθρο 3 παρ. 3 του ν. 998/1979.

- Τμήμα 2 εμβαδού 2.773 τ.μ. με στοιχεία γωνιών σε συντεταγμένες Ε.Γ.Σ.Α. '87 (X_1 767937.3284 Y_1 4093787.6151, X_2 767995.2295 Y_2 4093745.5781, X_3 767975.4510 Y_3 4093731.5660, X_4 767962.5180 Y_4 4093715.9060, X_5 767954.9932 Y_5 4093701.8929, X_6 767949.3780 Y_6 4093691.2530, X_7 767941.3010 Y_7 4093652.3950, X_8 767931.8620 Y_8 4093641.7880, X_9 767925.4348 Y_9 4093637.8498, X_{10} 767925.1900 Y_{10} 4093639.6160, X_{11} 767926.1397 Y_{11} 4093697.8829, X_{12} 767965.0106 Y_{12} 4093733.8568), το οποίο δεν έχει χαρακτηριστεί, αλλά εμπίπτει στις διατάξεις της δασικής νομοθεσίας καθώς αποτελεί βραχώδη χορτολιβαδική έκταση.

21. Τον φάκελο της μελέτης, ο οποίος περιέχει τεχνική έκθεση, υδραυλική μελέτη, σχέδιο οριζοντιογραφίας κ.λπ., θεωρημένα κι ελεγμένα αρμοδίως, που διαβιβάστηκε στο Τμήμα ΠΕ.ΧΩ.ΣΧΕ. Δωδεκανήσου της Γενικής Διεύθυνσης ΧΩ.ΠΕ.ΠΟ. της Αποκεντρωμένης Διοίκησης Αιγαίου.

22. Την αριθμ. οικ. 69969/19-11-2018 εισήγηση του Τμήματος ΠΕ.ΧΩ.ΣΧΕ. Δωδεκανήσου της Αποκεντρω-

μένης Διοίκησης Αιγαίου σχετικά με τον καθορισμό οριογραμμών τμήματος υδατορέματος που διέρχεται από το γήπεδο του Χ.Υ.Τ.Α. Δήμου Καλυμνίων στη θέση «Αραμανού-Γιαννοχώρα» νήσου Καλύμνου.

23. Τις διατάξεις των άρθρων 28 και 28Α του ν. 4325/2015 (ΦΕΚ 47/Α'/11-5-2015) «Εκδημοκρατισμός της Διοίκησης - Καταπολέμηση Γραφειοκρατίας και Ηλεκτρονική Διακυβέρνηση. Αποκατάσταση αδικιών και άλλες διατάξεις».

24. Την αριθμ. 14192/15-5-2017 (ΦΕΚ 250/Υ.Ο.Δ.Δ./26-5-2017) απόφαση του Υπουργού Εσωτερικών περί διορισμού του Νικόλαου Θεοδωρίδη ως Συντονιστή της Αποκεντρωμένης Διοίκησης Αιγαίου.

25. Την αριθμ. οικ. 32950/6-6-2017 απόφαση Συντονιστή Αποκεντρωμένης Διοίκησης Αιγαίου (ΦΕΚ 2034/Β'/13-6-2017) με θέμα: «Μεταβίβαση αρμοδιοτήτων και παροχή εξουσιοδότησης υπογραφής πράξεων και εγγράφων "Με εντολή Συντονιστή" στον Προϊστάμενο της Γενικής Διεύθυνσης Χωροταξικής και Περιβαλλοντικής Πολιτικής της Αποκεντρωμένης Διοίκησης Αιγαίου και στους Προϊσταμένους των οργανικών μονάδων αυτής», σύμφωνα με την οποία η υπογραφή της παρούσας ανήκει στον Συντονιστή Αποκεντρωμένης Διοίκησης Αιγαίου.

26. Το γεγονός ότι με την απόφαση αυτή δεν προκαλείται δαπάνη σε βάρος του προϋπολογισμού του Δημοσίου και του Δήμου Καλυμνίων.

Και επειδή:

Α. Μετά τον έλεγχο της υδραυλικής μελέτης, η Διεύθυνση Τεχνικών Έργων Δωδεκανήσου της Περιφέρειας Νοτίου Αιγαίου ενέκρινε και θεώρησε τις οριζοντιογραφίες και τα δεδομένα για τους υδραυλικούς υπολογισμούς της μελέτης.

Β. Ο καθορισμός των οριογραμμών του τμήματος του υδατορέματος στηρίζεται στην υδραυλική μελέτη του μελετητή μηχανικού Νικόλαου Χατζηνικολάου.

Γ. Από τα σχετικά στοιχεία του φακέλου προκύπτει ότι τηρήθηκε η πληρότητα αυτού και η προβλεπόμενη διαδικασία σύμφωνα με τις διατάξεις των άρθρων 2 και 3 του ν. 4258/2014 (ΦΕΚ 94/Α'/14-4-2014) και της αριθμ. 140055/13-1-2017 κοινής υπουργικής απόφασης Υπουργών Περιβάλλοντος και Ενέργειας, Υποδομών και Μεταφορών (ΦΕΚ 428/Β'/15-2-2017).

Δ. Οι υπάρχουσες ή και οι προβλεπόμενες χρήσεις δεν θα επηρεάσουν περισσότερο την λειτουργία του ρέματος και από την καθορισμένη οριοθέτηση προστατεύεται επαρκώς το ρέμα, ως στοιχείο του φυσικού και ανθρωπογενούς περιβάλλοντος, αποφασίζουμε:

Την επικύρωση του καθορισμού των οριογραμμών τμήματος του υδατορέματος, ήτοι των πολυγωνικών γραμμών εκατέρωθεν της βαθιάς γραμμής του τμήματος υδατορέματος που διέρχεται από το γήπεδο του Χ.Υ.Τ.Α. Δήμου Καλυμνίων στη θέση «Αραμανού-Γιαννοχώρα» νήσου Καλύμνου, όπως αυτές αποτυπώνονται με μπλε γραμμή στο συνημμένο στην παρούσα τοπογραφικό διάγραμμα-οριζοντιογραφία οριοθέτησης με ημερομηνία Φεβρουάριος 2017, που συνέταξε ο Νικόλαος Χατζηνικολάου, διπλ. Πολιτικός Μηχανικός σε κλίμακα 1:1.000.

Η οριοθέτηση υλοποιείται σε τμήμα του υδατορέματος συνολικού μήκους 1.345 μ. περίπου, με αρχή τα σημεία Ka-50 ($X=767820.32$, $\Psi=4094191.02$) και Kd-48 ($X=767807.77$, $\Psi=4094189.74$) και τέλος τα σημεία Ka-1 ($X=767928.20$, $\Psi=4093632.13$) και Kd-1 ($X=767897.14$, $\Psi=4093639.26$) (Σύστημα αναφοράς ΕΓΣΑ '87).

Η παρούσα πράξη ισχύει μόνον για την οριοθέτηση της κοίτης του αναφερομένου τμήματος υδατορέματος και δεν αφορά οποιοδήποτε έργο επ' αυτού.


Αυθαίρετες επιχώσεις ή άλλες ανθρωπίνες επεμβάσεις θα πρέπει να καθαιρεθούν από τις αρμόδιες υπηρεσίες,


σύμφωνα με την κείμενη νομοθεσία, προκειμένου να διατηρηθεί το υδατόρεμα στην φυσική του κατάσταση και να διασφαλιστεί η λειτουργία του ως οικοσύστημα.


Η απόφαση αυτή να δημοσιευθεί στην Εφημερίδα της Κυβερνήσεως μαζί με την συνημμένη οριζοντιογραφία (αριθμ. σχεδίου 8) και η ισχύς της αρχίζει από την ημερομηνία δημοσίευσης.


Πειραιάς, 29 Νοεμβρίου 2018

Ο Συντονιστής Αποκεντρωμένης Διοίκησης
ΝΙΚΟΛΑΟΣ ΘΕΟΔΩΡΙΔΗΣ

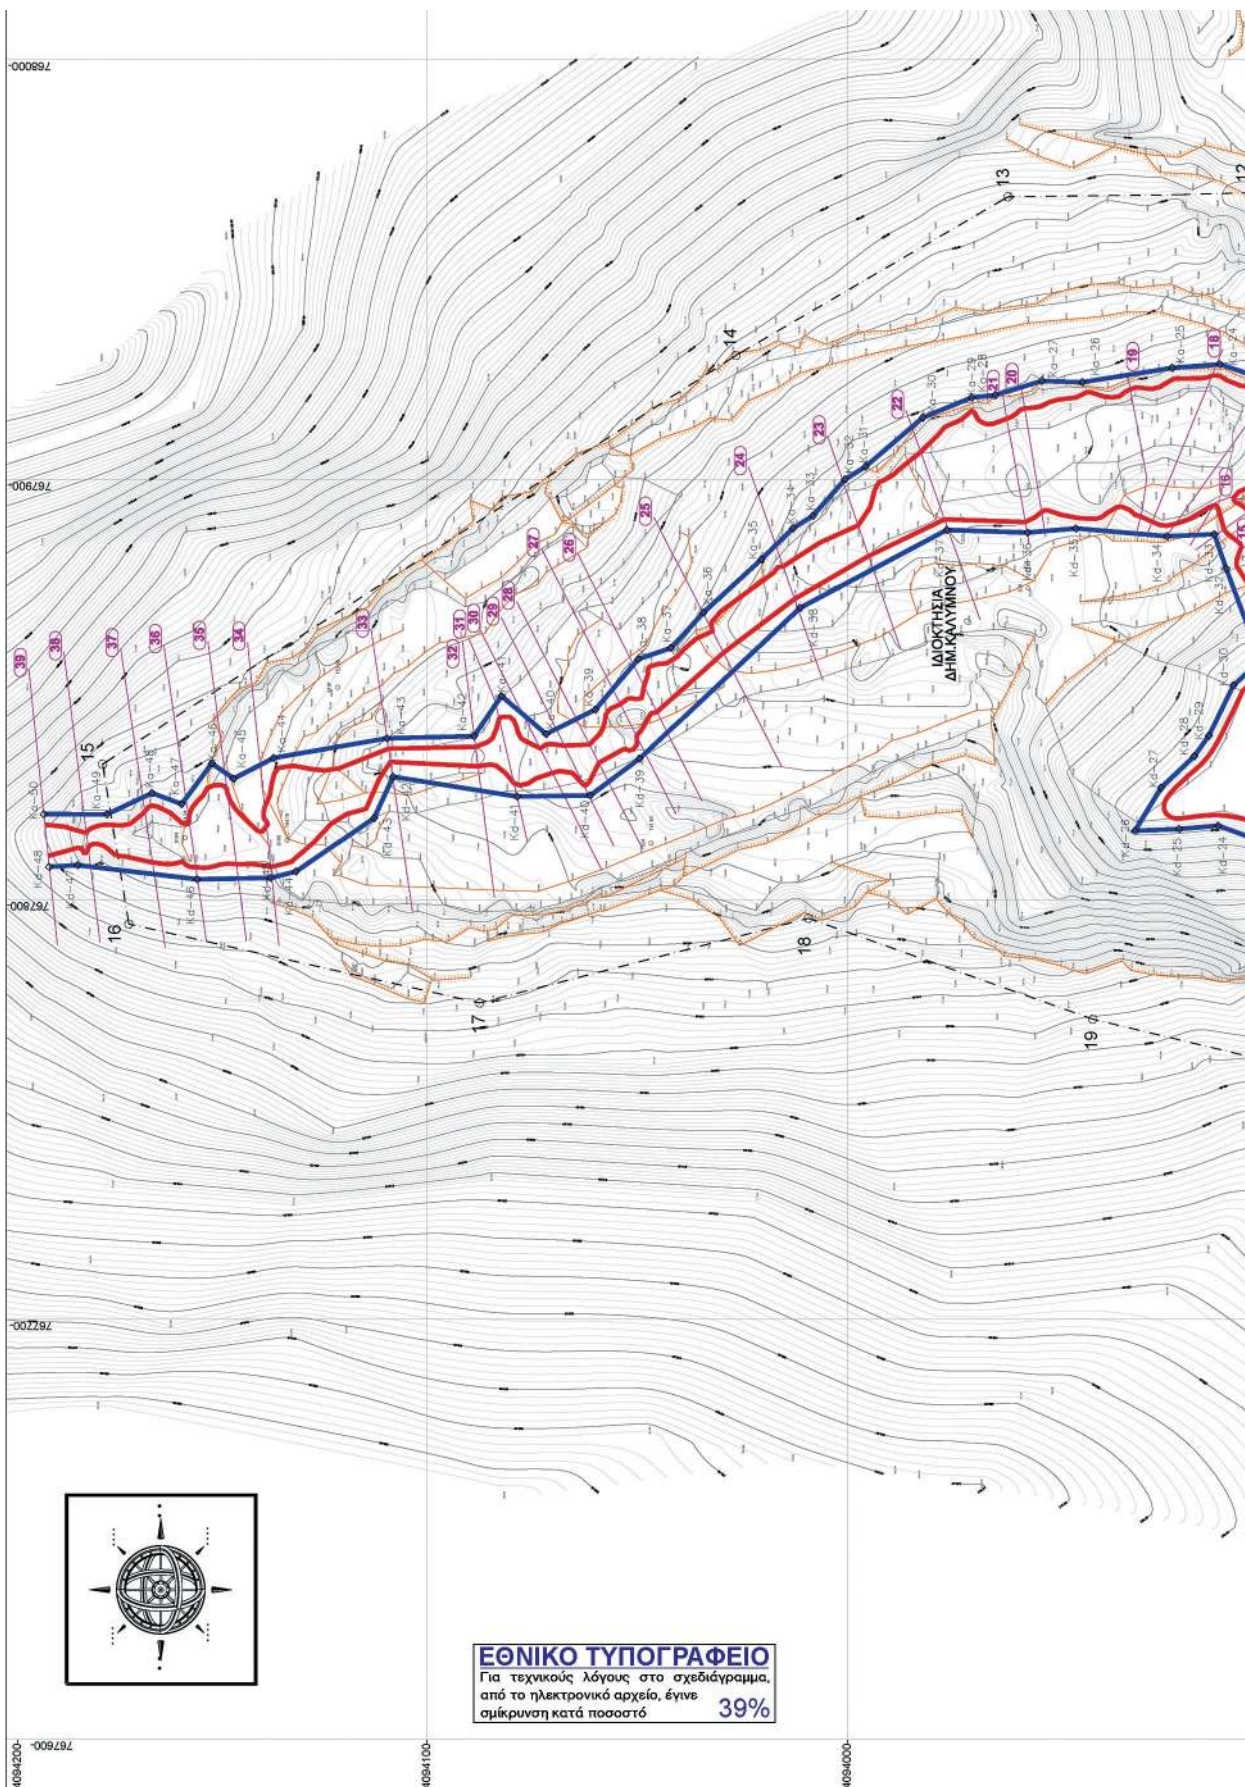

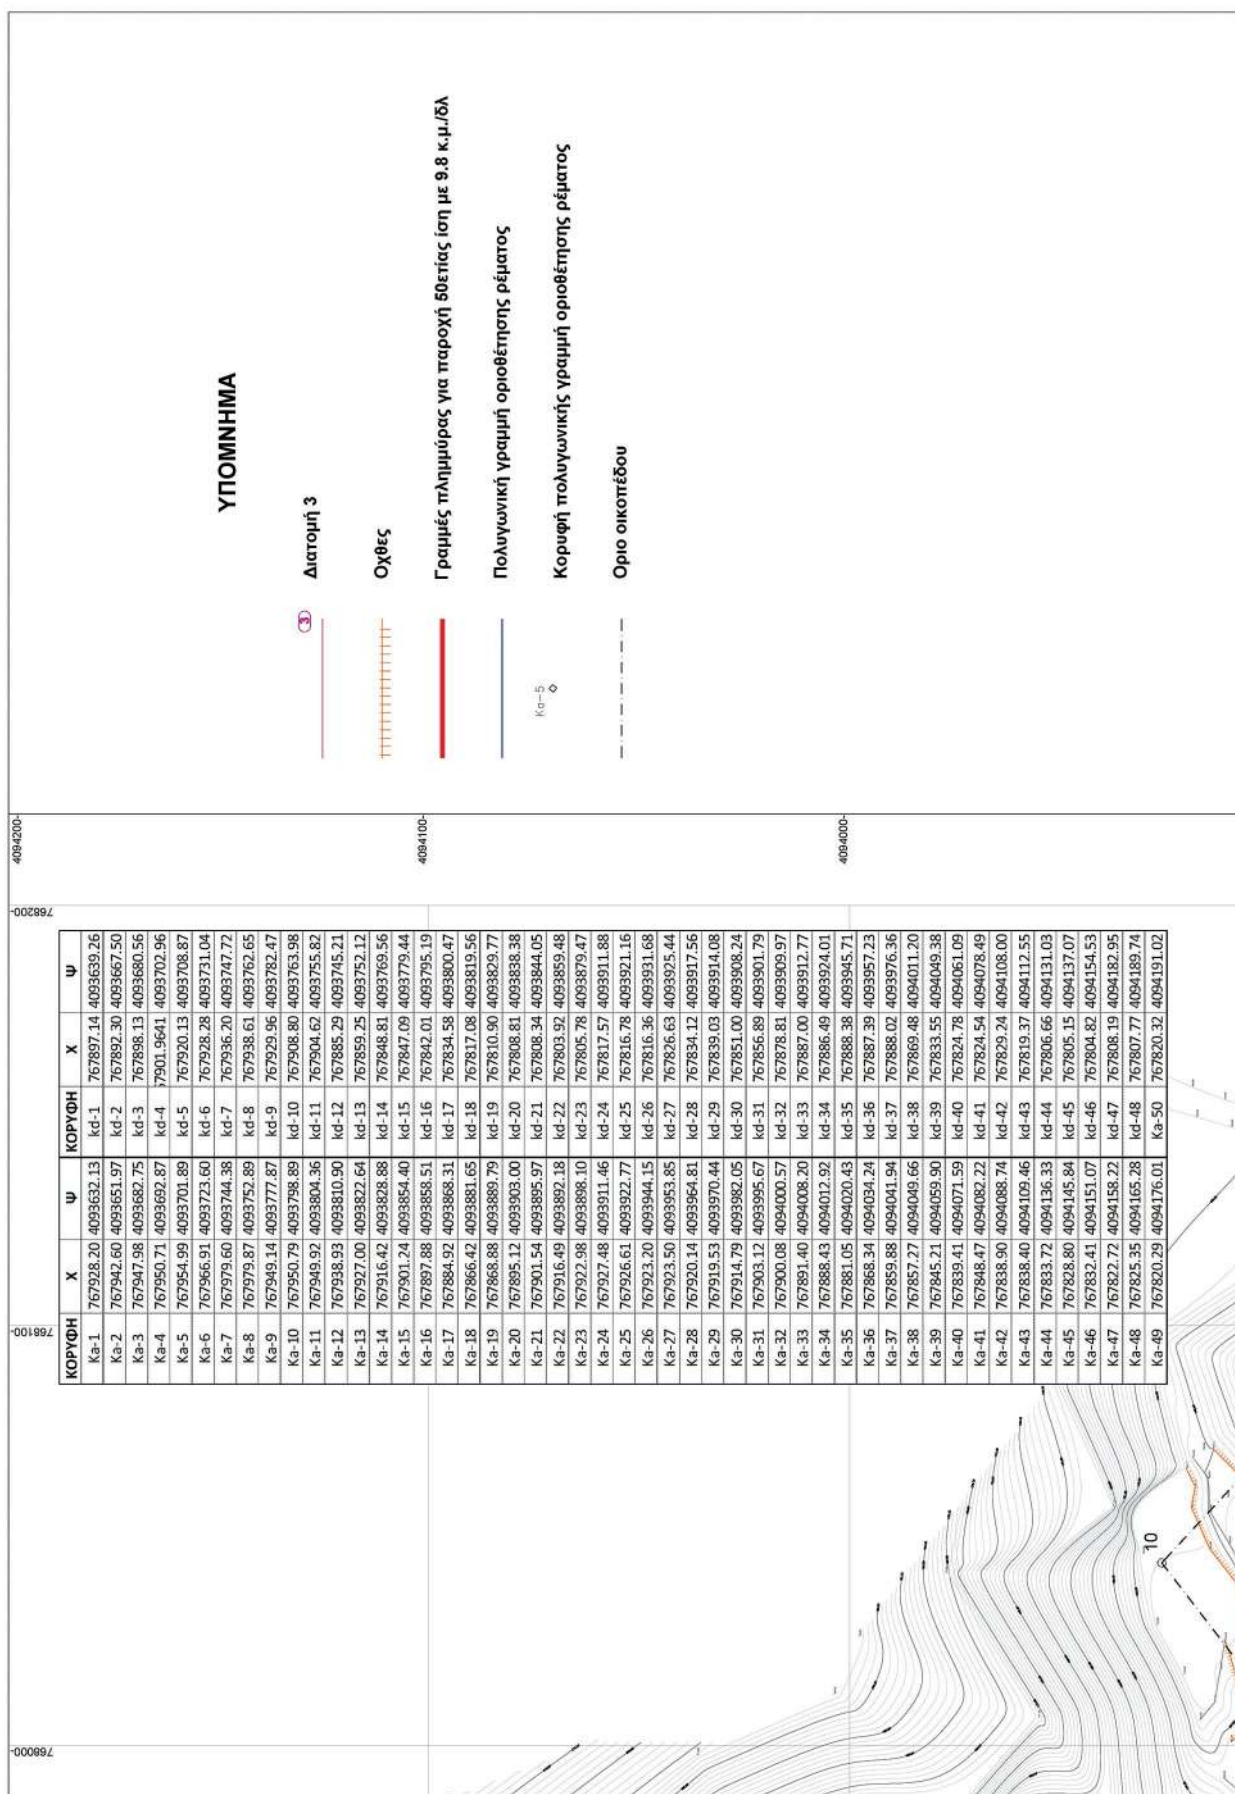

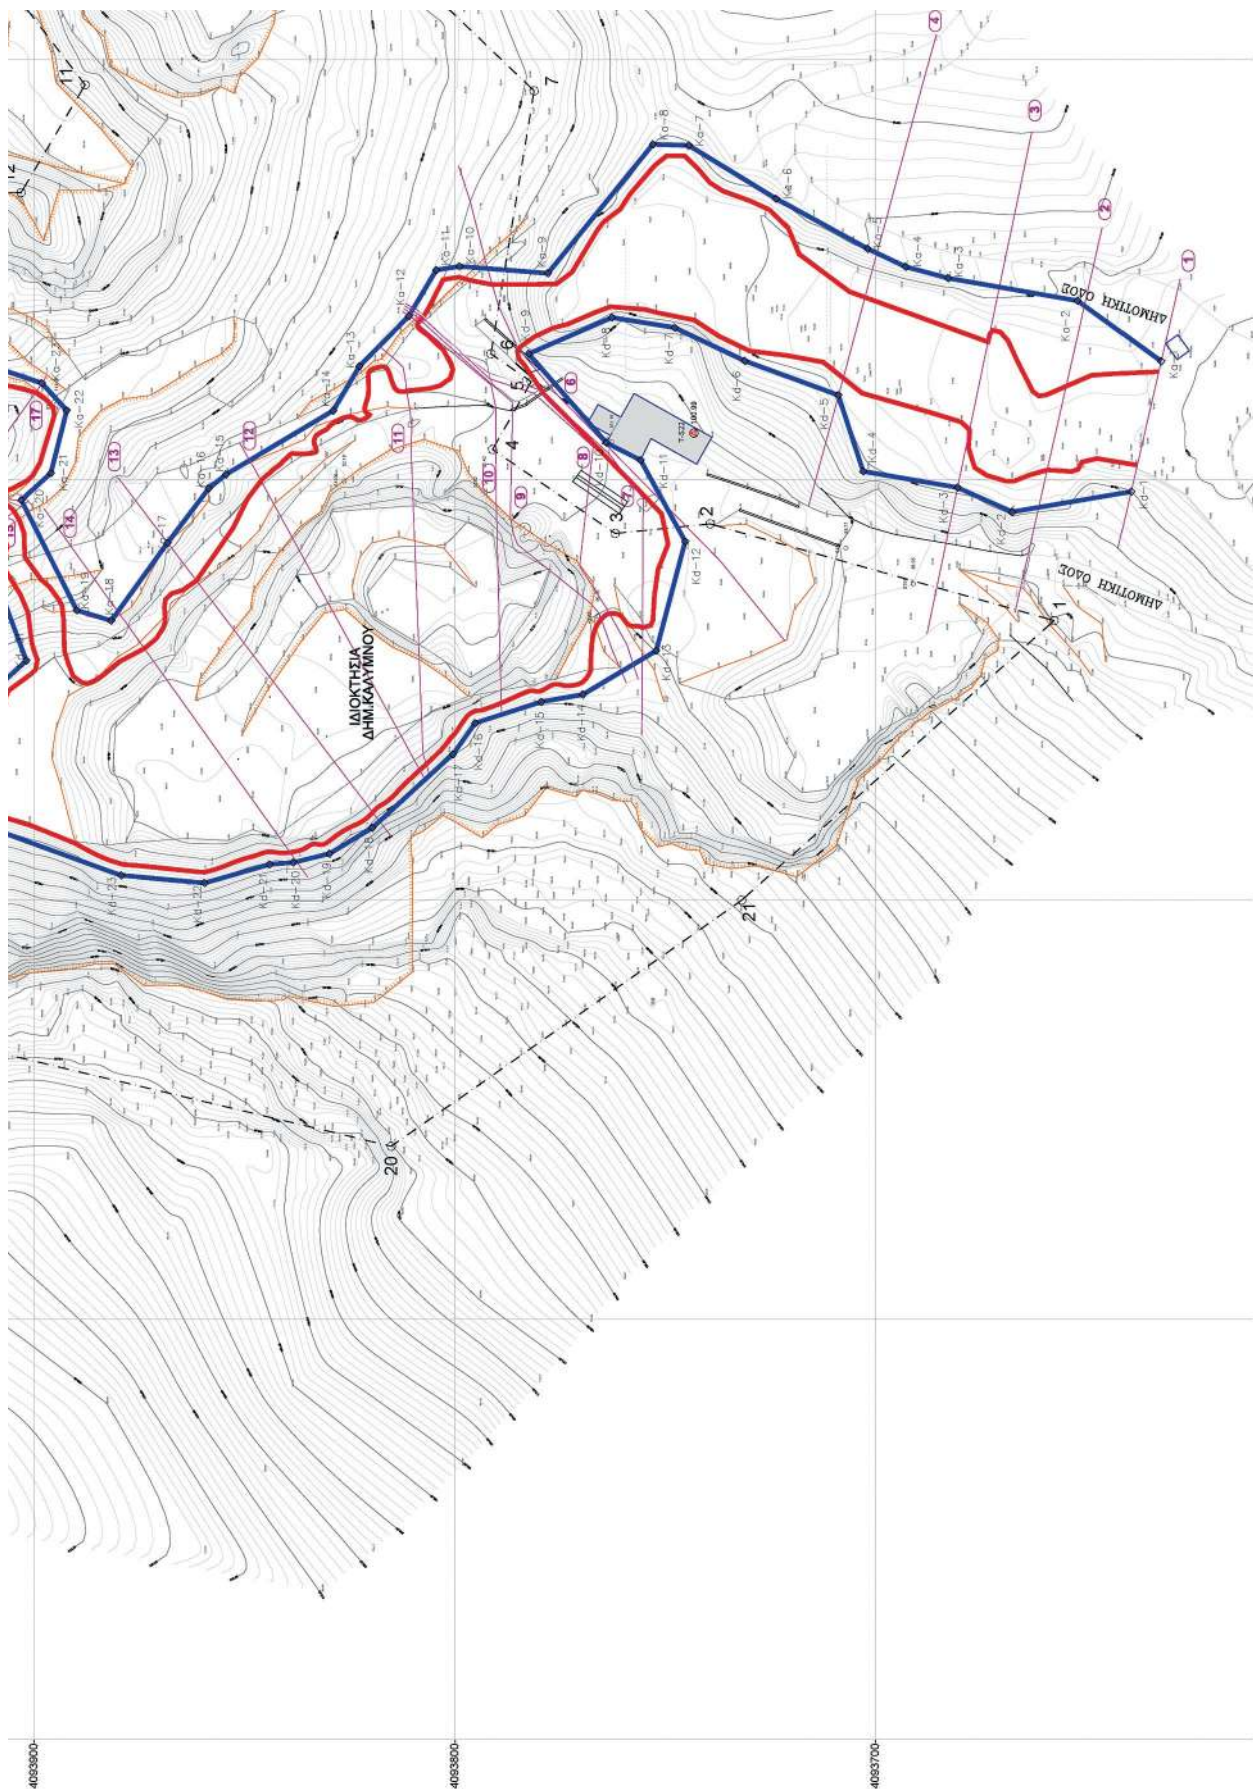

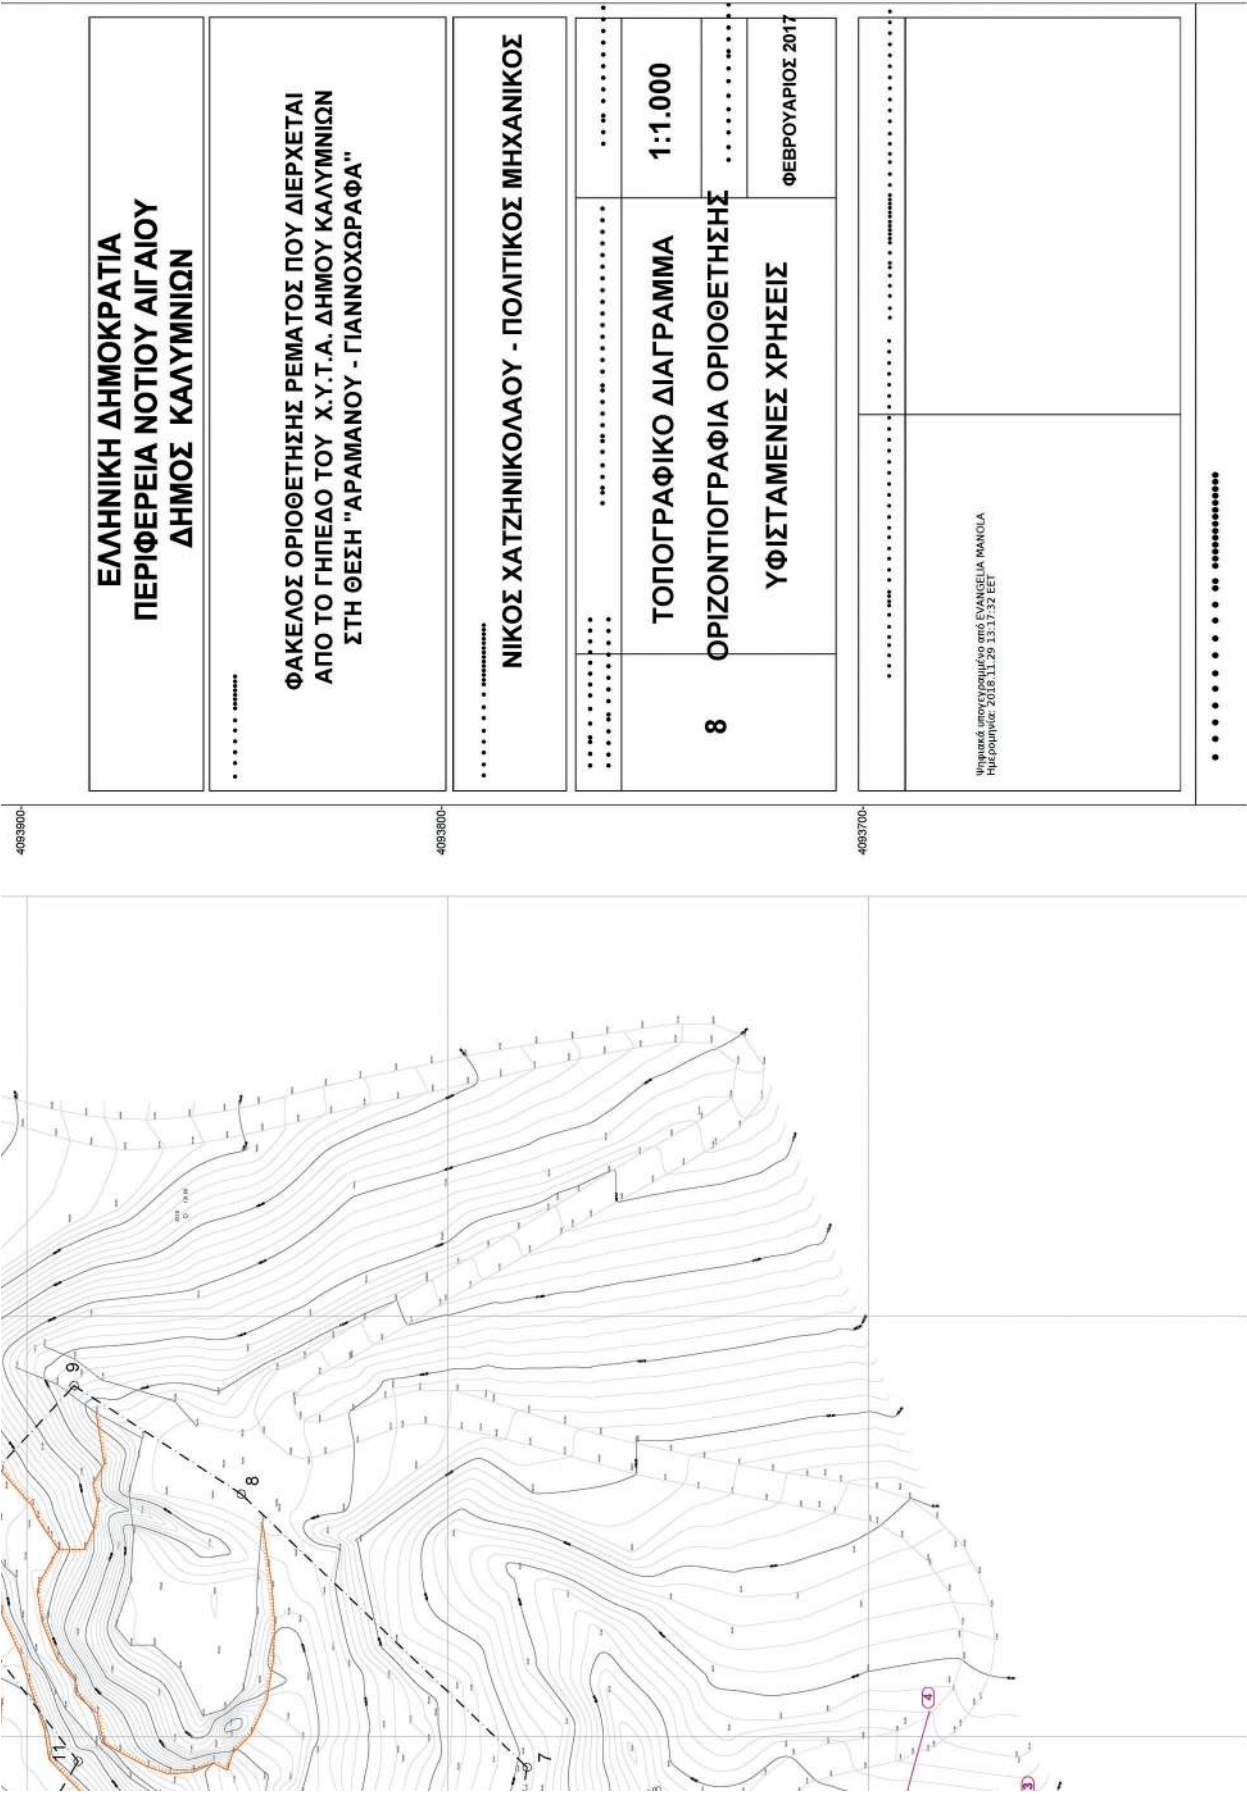



ΕΘΝΙΚΟ ΤΥΠΟΓΡΑΦΕΙΟ

Το Εθνικό Τυπογραφείο αποτελεί δημόσια υπηρεσία υπαγόμενη στο Υπουργείο Διοικητικής Ανασυγκρότησης και έχει την ευθύνη τόσο για τη σύνταξη, διαχείριση, εκτύπωση και κυκλοφορία των Φύλλων της Εφημερίδας της Κυβερνήσεως (ΦΕΚ), όσο και για την κάλυψη των εκτυπωτικών - εκδοτικών αναγκών του δημοσίου και του ευρύτερου δημόσιου τομέα (ν. 3469/2006/Α' 131 και π.δ. 29/2018/Α' 58).

1. ΦΥΛΛΟ ΤΗΣ ΕΦΗΜΕΡΙΔΑΣ ΤΗΣ ΚΥΒΕΡΝΗΣΕΩΣ (ΦΕΚ)

- Τα **ΦΕΚ σε ηλεκτρονική μορφή** διατίθενται δωρεάν στο **www.et.gr**, την επίσημη ιστοσελίδα του Εθνικού Τυπογραφείου. Όσα ΦΕΚ δεν έχουν ψηφιοποιηθεί και καταχωριστεί στην ανωτέρω ιστοσελίδα, ψηφιοποιούνται και αποστέλλονται επίσης δωρεάν με την υποβολή αίτησης, για την οποία αρκεί η συμπλήρωση των αναγκαίων στοιχείων σε ειδική φόρμα στον ιστότοπο **www.et.gr**.

- Τα **ΦΕΚ σε έντυπη μορφή** διατίθενται σε μεμονωμένα φύλλα είτε απευθείας από το Τμήμα Πωλήσεων και Συνδρομητών, είτε ταχυδρομικά με την αποστολή αιτήματος παραγγελίας μέσω των ΚΕΠ, είτε με ετήσια συνδρομή μέσω του Τμήματος Πωλήσεων και Συνδρομητών. Το κόστος ενός ασπρόμαυρου ΦΕΚ από 1 έως 16 σελίδες είναι 1,00 €, αλλά για κάθε επιπλέον οκτασέλιδο (ή μέρος αυτού) προσauξάνεται κατά 0,20 €. Το κόστος ενός έγχρωμου ΦΕΚ από 1 έως 16 σελίδες είναι 1,50 €, αλλά για κάθε επιπλέον οκτασέλιδο (ή μέρος αυτού) προσauξάνεται κατά 0,30 €. Το τεύχος Α.Σ.Ε.Π. διατίθεται δωρεάν.

• Τρόποι αποστολής κειμένων προς δημοσίευση:

Α. Τα κείμενα προς δημοσίευση στο ΦΕΚ, από τις υπηρεσίες και τους φορείς του δημοσίου, αποστέλλονται ηλεκτρονικά στη διεύθυνση **webmaster.et@et.gr** με χρήση προηγμένης ψηφιακής υπογραφής και χρονοσήμανσης.

Β. Κατ' εξαίρεση, όσοι πολίτες δεν διαθέτουν προηγμένη ψηφιακή υπογραφή μπορούν είτε να αποστέλλουν ταχυδρομικά, είτε να καταθέτουν με εκπρόσωπό τους κείμενα προς δημοσίευση εκτυπωμένα σε χαρτί στο Τμήμα Παραλαβής και Καταχώρισης Δημοσιευμάτων.

- Πληροφορίες, σχετικά με την αποστολή/κατάθεση εγγράφων προς δημοσίευση, την ημερήσια κυκλοφορία των Φ.Ε.Κ., με την πώληση των τευχών και με τους ισχύοντες τιμοκαταλόγους για όλες τις υπηρεσίες μας, περιλαμβάνονται στον ιστότοπο (**www.et.gr**). Επίσης μέσω του ιστότοπου δίδονται πληροφορίες σχετικά με την πορεία δημοσίευσης των εγγράφων, με βάση τον Κωδικό Αριθμό Δημοσιεύματος (ΚΑΔ). Πρόκειται για τον αριθμό που εκδίδει το Εθνικό Τυπογραφείο για όλα τα κείμενα που πληρούν τις προϋποθέσεις δημοσίευσης.

2. ΕΚΤΥΠΩΤΙΚΕΣ - ΕΚΔΟΤΙΚΕΣ ΑΝΑΓΚΕΣ ΤΟΥ ΔΗΜΟΣΙΟΥ

Το Εθνικό Τυπογραφείο ανταποκρινόμενο σε αιτήματα υπηρεσιών και φορέων του δημοσίου αναλαμβάνει να σχεδιάσει και να εκτυπώσει έντυπα, φυλλάδια, βιβλία, αφίσες, μπλοκ, μηχανογραφικά έντυπα, φακέλους για κάθε χρήση, κ.ά.

Επίσης σχεδιάζει ψηφιακές εκδόσεις, λογότυπα και παράγει οπτικοακουστικό υλικό.

Ταχυδρομική Διεύθυνση: Καποδιστρίου 34, τ.κ. 10432, Αθήνα

ΤΗΛΕΦΩΝΙΚΟ ΚΕΝΤΡΟ: 210 5279000 - fax: 210 5279054

ΕΞΥΠΗΡΕΤΗΣΗ ΚΟΙΝΟΥ

Πωλήσεις - Συνδρομές: (Ισόγειο, τηλ. 210 5279178 - 180)

Πληροφορίες: (Ισόγειο, Γρ. 3 και τηλεφ. κέντρο 210 5279000)

Παραλαβή Δημ. Ύλης: (Ισόγειο, τηλ. 210 5279167, 210 5279139)

Ωράριο για το κοινό: Δευτέρα ως Παρασκευή: 8:00 - 13:30

Ιστότοπος: **www.et.gr**

Πληροφορίες σχετικά με την λειτουργία του ιστότοπου: **helpdesk.et@et.gr**

Αποστολή ψηφιακά υπογεγραμμένων εγγράφων προς δημοσίευση στο ΦΕΚ: **webmaster.et@et.gr**

Πληροφορίες για γενικό πρωτόκολλο και αλληλογραφία: **grammateia@et.gr**

Πείτε μας τη γνώμη σας,

για να βελτιώσουμε τις υπηρεσίες μας, συμπληρώνοντας την ειδική φόρμα στον ιστότόπό μας.

