



ΕΦΗΜΕΡΙΔΑ ΤΗΣ ΚΥΒΕΡΝΗΣΕΩΣ ΤΗΣ ΕΛΛΗΝΙΚΗΣ ΔΗΜΟΚΡΑΤΙΑΣ

31 Δεκεμβρίου 2018

ΤΕΥΧΟΣ ΤΕΤΑΡΤΟ

Αρ. Φύλλου 550

ΠΕΡΙΕΧΟΜΕΝΑ

ΑΠΟΦΑΣΕΙΣ

- 1 Κήρυξη ως αναδασωτέας δημοτικής δασικής έκτασης εμβαδού σαράντα οκτώ χιλιάδων διακοσίων ογδόντα τετραγωνικών μέτρων και πενήντα εκατοστών (48280,50 τ.μ.), στην θέση «Αγγινάρα» Τ.Κ Καμαρίνας του Δήμου Πρέβεζας Π. Ε. Πρέβεζας.
- 2 Κήρυξη ως αναδασωτέας έκτασης εμβαδού 29.529,10 τ.μ. στη θέση «Αρντουάν» της Τοπικής Κοινότητας Ανάβρας, Δημοτικής Ενότητας Ανάβρας, του Δήμου Αλμυρού, Π.Ε. Μαγνησίας.
- 3 Κήρυξη ως αναδασωτέας έκτασης εμβαδού 167.080,20 τ.μ. στη θέση «Κορακιά» της Τοπικής Κοινότητας Γλαφυρών, Δημοτικής Ενότητας Νέας Ιωνίας, του Δήμου Βόλου, Π.Ε. Μαγνησίας.

ΑΠΟΦΑΣΕΙΣ

Αριθμ. 203499

(1)

Κήρυξη ως αναδασωτέας δημοτικής δασικής έκτασης εμβαδού σαράντα οκτώ χιλιάδων διακοσίων ογδόντα τετραγωνικών μέτρων και πενήντα εκατοστών (48280,50 τ.μ.), στην θέση «Αγγινάρα» Τ.Κ Καμαρίνας του Δήμου Πρέβεζας Π. Ε. Πρέβεζας.

Ο ΣΥΝΤΟΝΙΣΤΗΣ ΑΠΟΚΕΝΤΡΩΜΕΝΗΣ
ΔΙΟΙΚΗΣΗΣ ΗΠΕΙΡΟΥ - ΔΥΤΙΚΗΣ ΜΑΚΕΔΟΝΙΑΣ

Έχοντας υπόψη:

1 .Τις διατάξεις:

α) Του αρθρ. 1 του ν. 2503/1997(ΦΕΚ 107/Α' /30-05-1997) «Διοίκηση, οργάνωση, στελέχωση της Περιφέρειας, ρύθμιση θεμάτων για την Τοπική Αυτοδιοίκηση και άλλες διατάξεις».

β) Του άρθρ.280 του ν. 3852/2010 (ΦΕΚ 87 Α'/7-6-2010) «Νέα Αρχιτεκτονική της Αυτοδιοίκησης και της Αποκεντρωμένης Διοίκησης - Πρόγραμμα Καλλικράτης».

γ) Του π.δ. 141/27-12-2010 (ΦΕΚ 234/τ.Α' /27-12-2010) «Οργανισμός της Αποκεντρωμένης Διοίκησης Ηπείρου - Δυτ. Μακεδονίας», όπως τροποποιήθηκε με το άρθρο 92

του ν. 4446/2016 (ΦΕΚ 240/τ.Α' /22-12-2016) «Πτωχευτικός Κώδικας, Διοικητική Δικαιοσύνη, Τέλη Παράβολα, Οικαιοθελής αποκάλυψη φορολογητέας ύλης παρελθόντων ετών, Ηλεκτρονικές συναλλαγές, Τροποποιήσεις του ν. 4270/2014 και λοιπές διατάξεις».

δ) Του ν. 2647/1998 (ΦΕΚ 237 Α') «Μεταβίβαση αρμοδιοτήτων στις Περιφέρειες και την Αυτοδιοίκηση και άλλες διατάξεις».

ε) Τις διατάξεις παρ. 1 αρθρ.28 του ν. 4325/2015(ΦΕΚ 47/ Α' /11-05-2015) «Εκδημοκρατισμός της Διοίκησης- Καταπολέμηση Γραφειοκρατίας και Ηλεκτρονική Διακυβέρνηση. Αποκατάσταση αδικιών και άλλες διατάξεις».

στ) Τη με αριθμ. 272961/26-4-1982 κοινή υπουργική απόφαση του Υπ. Προεδρίας και Γεωργίας περί «αναμόρφωσης συλλογικών οργάνων γνωμοδοτικής και αποφασιστικής αρμοδιότητας του Υπ. Γεωργίας», όπως τροποποιήθηκε και συμπληρώθηκε με την αριθμ. 347624/21-10-1982 κοινή υπουργική απόφαση (ΦΕΚ 841 τ.Β').

ζ) Των άρθρων 24 παρ. 1 και 117 παρ. 3 του Συντάγματος της Ελλάδας.

η) Του ν. 998/1979(ΦΕΚ 289/Α' /29-12-1979) «Περί προστασίας δασών και δασικών εν γένει εκτάσεων της χώρας» και συγκεκριμένα τις διατάξεις των άρθρων 37, 38 παρ.1 και 41 παρ.1 και 3 όπως ισχύει σήμερα.

2. Τις υπ' αριθ. 160417/1180/8-7-1980 και 182447/3049/24-09-1980 διαταγές του Υπουργείου Γεωργίας.

3. Την αριθμ. 13912/15-5-2017 απόφαση του Υπουργού Εσωτερικών (ΦΕΚ 250/τ.Υ.Ο.Δ.Δ./26-5-2017) με την οποία διορίστηκε Συντονιστής της Αποκεντρωμένης Διοίκησης Ηπείρου - Δυτικής Μακεδονίας ο Μιχελάκης Βασίλειος του Πολυκάρπου.

4. Την αριθμ. 82395/1-6-2018 απόφαση του Συντονιστή «Μεταβίβαση αρμοδιοτήτων και παροχή εξουσιοδότησης υπογραφής διοικητικών πράξεων και εγγράφων κ.λπ.».

5. Την υπ' αριθ. 183736/9-11-2018 αναφορά της Δ/νσης Δασών Πρέβεζας, με την οποία προτείνεται η κήρυξη, ως αναδασωτέας, της αναφερομένης στο θέμα έκτασης.

6. Τη σύμφωνη γνώμη της Δ/νσης Συντονισμού και Επιθεώρησης Δασών, αποφασίζουμε:

Κηρύσσουμε ως αναδασωτέα, με σκοπό να επανέλθει στην πρότερα της κατάσταση με φυσική αναδάσωση,

τη δημοτική δασική έκταση εμβαδού σαράντα οκτώ χιλιάδων διακοσίων ογδόντα τετραγωνικών μέτρων και πενήντα εκατοστών (48280,50 τ.μ), στην θέση «Αγγινάρα» Τ.Κ Καμαρίνας του Δήμου Πρέβεζας Π. Ε. Πρέβεζας, η οποία καταστράφηκε από πυρκαγιά.

Η έκταση απεικονίζεται στο συνημμένο τοπογραφικό διάγραμμα, της δασολόγου Αντωνίου Κουριδάκη υπαλλήλου της Δ/νσης Δασών Πρέβεζας, με κλίμακα 1 : 4000 το οποίο αποτελεί αναπόσπαστο μέρος της παρούσας απόφασης με στοιχεία Α,Β,Γ,Δ,Ε,Ζ,Η,Θ,Ι,Κ,Λ,Α και όρια ως εξής:

Βόρεια: Δημοτική δασική έκταση.
Νότια: Δημοτική δασική έκταση.
Ανατολικά: Δημοτική δασική έκταση.
Δυτικά: Δημοτική δασική έκταση.


Η ανωτέρω έκταση που κάηκε, εμπίπτει στην κατηγορία των εκτάσεων της παρ. 2 του άρθρου 3 του ν. 998/1979 «Περί προστασίας δασών και δασικών εν γένει εκτάσεων της χώρας», όπως αυτός τροποποιήθηκε και ισχύει σήμερα.

Με την απόφαση αυτή δεν προκαλείται δαπάνη σε βάρος του κρατικού προϋπολογισμού.

Η απόφαση αυτή να δημοσιευθεί στην Εφημερίδα της Κυβερνήσεως.

Ιωάννινα, 11 Δεκεμβρίου 2018

Με εντολή Συντονιστή
Αποκεντρωμένης Διοίκησης
Ο Γενικός Δ/ντής Δασών και Αγρ. Υποθέσεων
ΝΙΚΟΛΑΟΣ ΠΑΠΑΕΥΘΥΜΙΟΥ

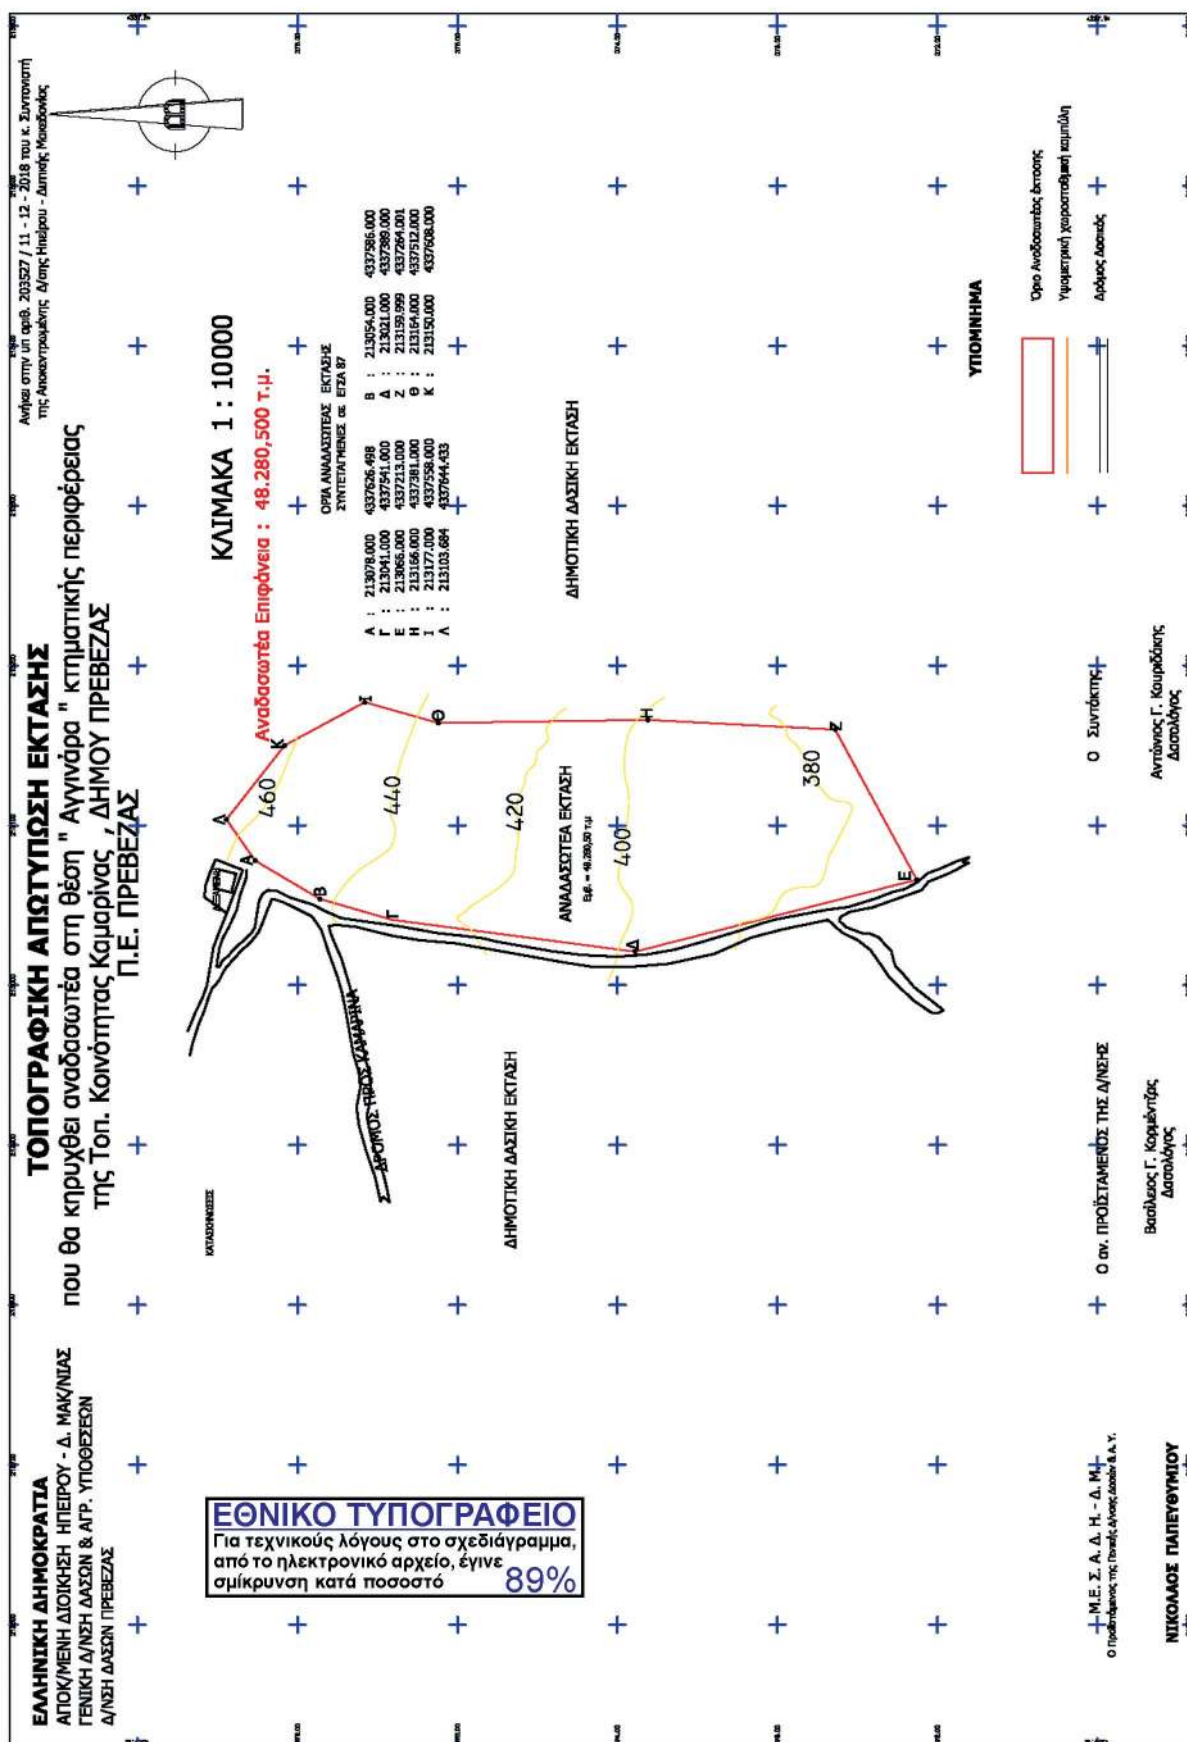

Αριθμ. 2478/204006

(2)

Κήρυξη ως αναδασωτέας έκτασης εμβαδού 29.529,10 τ.μ. στη θέση «Αρντουάν» της Τοπικής Κοινότητας Ανάβρας, Δημοτικής Ενότητας Ανάβρας, του Δήμου Αλμυρού, Π.Ε. Μαγνησίας.

Ο ΣΥΝΤΟΝΙΣΤΗΣ ΑΠΟΚΕΝΤΡΩΜΕΝΗΣ
ΔΙΟΙΚΗΣΗΣ ΘΕΣΣΑΛΙΑΣ - ΣΤΕΡΕΑΣ ΕΛΛΑΔΑΣ

Έχοντας υπόψη:

1. Τις διατάξεις των άρθρων 24 παρ. 1 και 117 παρ. 3 του Συντάγματος της Χώρας.

2. Τις διατάξεις της παρ. 1 του άρθρου 38 του ν. 998/1979(ΦΕΚ 289/Α' /29-12-1979) «Περί Προστασίας των Δασών και των Δασικών εν γένει εκτάσεων της χώρας», όπως αντικαταστάθηκε και ισχύει.

3. Τις αριθμ. 160417/1180/08-07-1980 και 182447/3049/24-09-1980 εγκύκλιες διαταγές του Υπουργείου Γεωργίας σχετικά με την κήρυξη εκτάσεων ως αναδασωτέων.

4. Τις διατάξεις του άρθρου 280 του ν. 3852/2010 (ΦΕΚ 87/τ.Α'/7-6-2010) «Νέα Αρχιτεκτονική της Αυτοδιοίκησης και της Αποκεντρωμένης Διοίκησης - Πρόγραμμα Καλλικράτης».

5. Τις διατάξεις του π.δ. 138/23-12-2010 (ΦΕΚ 231/τ.Α'/27-12-2010) «Οργανισμός της Αποκεντρωμένης Διοίκησης Θεσσαλίας - Στερεάς Ελλάδας», ως ισχύει.

6. Τις διατάξεις του ν. 3861/2010 (ΦΕΚ 112/τ.Α'/13-7-2010) «Ενίσχυση της διαφάνειας με την υποχρεωτική ανάρτηση νόμων και πράξεων των κυβερνητικών, διοικητικών και αυτοδιοικητικών οργάνων στο διαδίκτυο «Πρόγραμμα Διαύγεια» και άλλες διατάξεις», όπως ισχύει.

7. Τις διατάξεις των άρθρων 28 και 28Α του ν. 4325/2015 (ΦΕΚ 47/τ.Α'/2015) «Εκδημοκρατισμός της Διοίκησης-Καταπολέμηση Γραφειοκρατίας και Ηλεκτρονική Διακυβέρνηση κ.λπ.», όπως ισχύει σήμερα.

8. Την αριθμ. 13917/15-5-2017 απόφαση Υπουργού Εσωτερικών (ΦΕΚ 250 ΥΟΔΔ/26-5-2017) περί διορισμού Συντονιστή στην Α.Δ.Θ.-Στ.Ε.

9. Την αριθμ. 6985/85797/01-06-2017 (ΦΕΚ 2003/τ.Β'/12-6-2017) απόφαση του Συντονιστή Αποκεντρωμένης Διοίκησης Θεσσαλίας-Στερεάς Ελλάδας περί «Μεταβίβασης δικαιώματος υπογραφής στον Προϊστάμενο ή

Προϊσταμένη της Γενικής Διευθύνσεως Δασών και Αγροτικών Υποθέσεων και στους Προϊσταμένους ή στις Προϊσταμένες Δ/νσεων και Δασαρχείων της ανωτέρω Γενικής Δ/νσεως, όπως ισχύει.

10. Την αριθμ. 3154/194726/20-11-2018 αναφορά-πρόταση του Δασαρχείου Αλμυρού, με την οποία προτείνεται η κήρυξη ως αναδασωτέας της αναφερόμενης στο θέμα έκτασης, αποφασίζουμε:

Κηρύσσουμε ως αναδασωτέα έκταση το διακατεχόμενο δάσος εμβαδού είκοσι εννέα χιλιάδων πεντακοσίων είκοσι εννέα τετραγωνικών μέτρων και δέκα τετραγωνικών εκατοστών (29.529,10 τ.μ.). Η έκταση αυτή, που κάηκε την 25η Ιουλίου 2017, βρίσκεται στη θέση «Αρντουάν» της Τοπικής Κοινότητας Ανάβρας, της Δημοτικής Ενότητας Ανάβρας, του Δήμου Αλμυρού, Περιφερειακής Ενότητας Μαγνησίας, απεικονίζεται με στοιχεία (1,2,3,4, 5,6,7,8,9,10,11,12,13,14,15,1) στο προσαρτημένο στην παρούσα απόφαση διάγραμμα, κλίμακας 1:2500, το οποίο αποτελεί αναπόσπαστο μέρος αυτής και έχει όρια:

Ανατολικά: Διακατεχόμενο Δάσος

Δυτικά : Διακατεχόμενο Δάσος

Βόρεια : Διακατεχόμενο Δάσος

Νότια : Διακατεχόμενο Δάσος

Σκοπός της κήρυξης της ανωτέρω έκτασης ως αναδασωτέας, είναι η προστασία της, η διατήρηση του δασικού χαρακτήρα αυτής, ο αποκλεισμός διάθεσής της για άλλη χρήση και η αποκατάσταση με φυσική αναγέννηση της καταστραφείσας δασικής βλάστησης. Η έκταση αυτή πριν την πυρκαγιά καλυπτόταν από αείφυλλα πλατύφυλλα με διάσπαρτα άτομα κέδρου, με βαθμό συγκόμωσης 80% περίπου (κατ' οπτική εκτίμηση).

Από τις διατάξεις της απόφασης αυτής δεν προκαλείται δαπάνη σε βάρος του κρατικού προϋπολογισμού.

Η απόφαση αυτή να δημοσιευθεί στην Εφημερίδα της Κυβερνήσεως.

Βόλος 5 Δεκεμβρίου 2018

Με εντολή Συντονιστή

Αποκεντρωμένης Διοίκησης

Ο Αναπληρωτής Προϊστάμενος Δ/νσης Δασών
Μαγνησίας

ΠΑΝΤΟΣ ΠΙΝΑΚΑΣ

ΕΘΝΙΚΟ ΤΥΠΟΓΡΑΦΕΙΟ
Για τεχνικούς λόγους στο σχεδιάγραμμα,
από το ηλεκτρονικό αρχείο, έγινε
σμίκρυνση κατά ποσοστό **89%**

ΤΟΠΟΓΡΑΦΙΚΟ ΔΙΑΓΡΑΜΜΑ	
ΔΙΑΚΑΤΕΧΟΜΕΝΗΣ ΔΑΣΙΚΗΣ ΕΚΤΑΣΗΣ ΠΟΥ ΚΑΤΑΣΤΡΑΦΗΚΕ ΑΠΟ ΠΥΡΚΑΓΙΑ ΣΤΙΣ 25-07-2017 ΣΥΝΟΛΙΚΟΥ ΕΜΒΑΔΟΥ 29529,10τ.μ. ΜΕ ΣΤΟΙΧΕΙΑ (1-2-3-...-14-15-1) ΣΤΗ ΘΕΣΗ «ΑΡΝΤΟΥΑΝ», Τ.Κ. ΑΝΑΒΡΑΣ, Δ.Ε. ΑΝΑΒΡΑΣ, ΔΗΜΟΥ ΑΛΜΥΡΟΥ, Π.Ε. ΜΑΓΝΗΣΙΑΣ	
ΚΛΙΜΑΚΑ: 1:2500	
<table border="1"> <thead> <tr> <th colspan="3">ΣΥΝΤΕΤΑΓΜΕΝΕΣ ΚΟΡΥΦΩΝ ΕΓΙΑ 87</th> </tr> <tr> <th>Α/Α</th> <th>X</th> <th>Y</th> </tr> </thead> <tbody> <tr><td>1</td><td>376640,268</td><td>4331063,954</td></tr> <tr><td>2</td><td>376657,171</td><td>4331077,704</td></tr> <tr><td>3</td><td>376674,239</td><td>4331079,529</td></tr> <tr><td>4</td><td>376701,505</td><td>4331073,039</td></tr> <tr><td>5</td><td>376794,977</td><td>4331080,521</td></tr> <tr><td>6</td><td>376844,389</td><td>4331062,821</td></tr> <tr><td>7</td><td>376888,844</td><td>4331020,621</td></tr> <tr><td>8</td><td>376907,429</td><td>4330990,717</td></tr> <tr><td>9</td><td>376907,397</td><td>4330966,669</td></tr> <tr><td>10</td><td>376811,886</td><td>4330939,373</td></tr> <tr><td>11</td><td>376787,368</td><td>4330924,536</td></tr> <tr><td>12</td><td>376764,452</td><td>4330924,795</td></tr> <tr><td>13</td><td>376742,191</td><td>4330921,924</td></tr> <tr><td>14</td><td>376698,701</td><td>4330954,421</td></tr> <tr><td>15</td><td>376657,608</td><td>4331014,637</td></tr> </tbody> </table>			ΣΥΝΤΕΤΑΓΜΕΝΕΣ ΚΟΡΥΦΩΝ ΕΓΙΑ 87			Α/Α	X	Y	1	376640,268	4331063,954	2	376657,171	4331077,704	3	376674,239	4331079,529	4	376701,505	4331073,039	5	376794,977	4331080,521	6	376844,389	4331062,821	7	376888,844	4331020,621	8	376907,429	4330990,717	9	376907,397	4330966,669	10	376811,886	4330939,373	11	376787,368	4330924,536	12	376764,452	4330924,795	13	376742,191	4330921,924	14	376698,701	4330954,421	15	376657,608	4331014,637
ΣΥΝΤΕΤΑΓΜΕΝΕΣ ΚΟΡΥΦΩΝ ΕΓΙΑ 87	
Α/Α	X	Y	
1	376640,268	4331063,954	
2	376657,171	4331077,704	
3	376674,239	4331079,529	
4	376701,505	4331073,039	
5	376794,977	4331080,521	
6	376844,389	4331062,821	
7	376888,844	4331020,621	
8	376907,429	4330990,717	
9	376907,397	4330966,669	
10	376811,886	4330939,373	
11	376787,368	4330924,536	
12	376764,452	4330924,795	
13	376742,191	4330921,924	
14	376698,701	4330954,421	
15	376657,608	4331014,637	
	ΑΠΟΣΠΑΣΜΑ ΧΑΡΤΗ ΠΕΡΙΟΧΗΣ	
	ΚΛΙΜΑΚΑ 1:50.000	
	ΥΠΟΜΝΗΜΑ	
ΘΕΣΗ ΚΑΕΙΣΑΣ ΕΚΤΑΣΗΣ	
ΣΥΝΟΛΙΚΟ ΕΜΒΑΔΟΝ ΚΑΕΙΣΑΣ ΕΚΤΑΣΗΣ: 29529,10τ.μ.	
ΘΕΣΗ: «ΑΡΝΤΟΥΑΝ» Τ.Κ. ΑΝΑΒΡΑΣ Δ.Ε. ΑΝΑΒΡΑΣ ΔΗΜΟΥ ΑΛΜΥΡΟΥ Π.Ε. ΜΑΓΝΗΣΙΑΣ	
Ανήκει στην αριθμ. <u>2478/204006</u> απόφαση του Σ.Α.Δ.Θ.-Στ.Ε. ΘΕΩΡΗΘΗΚΕ Βόλος, <u>05</u> - <u>12</u> - 201<u>8</u> Με εντολή Σ.Α.Δ.Θ.-Στ.Ε. ΠΛ. ΔΗΝΤΗΣ ΔΑΣΩΝ Ν. ΜΑΓΝΗΣΙΑΣ ΠΑΝΤΟΣ ΠΙΝΑΚΑΣ ΔΑΣΟΛΟΓΟΣ	ΕΛΕΓΧΘΗΚΕ Αλμυρός, <u>20</u> - <u>11</u> - 201<u>8</u> Με εντολή Σ.Α.Δ.Θ.-Στ.Ε. Ο ΔΑΣΑΡΧΗΣ ΣΠΥΡΟΣ ΑΝΔΡΙΑΝΟΣ ΔΑΣΟΛΟΓΟΣ	Αλμυρός, <u>20</u> - <u>11</u> - 201<u>8</u> Ο ΣΥΝΤΑΚΤΗΣ ΚΥΡΙΑΚΟΣ ΤΣΕΜΠΕΡΙΔΗΣ ΔΑΣΟΛΟΓΟΣ	

Αριθμ. 2476/203944

(3)

Κήρυξη ως αναδασωτέας έκτασης εμβαδού 167.080,20 τ.μ. στη θέση «Κορακιά» της Τοπικής Κοινότητας Γλαφυρών, Δημοτικής Ενότητας Νέας Ιωνίας, του Δήμου Βόλου, Π.Ε. Μαγνησίας.

Ο ΣΥΝΤΟΝΙΣΤΗΣ ΑΠΟΚΕΝΤΡΩΜΕΝΗΣ
ΔΙΟΙΚΗΣΗΣ ΘΕΣΣΑΛΙΑΣ - ΣΤΕΡΕΑΣ ΕΛΛΑΔΑΣ

Έχοντας υπόψη:

1. Τις διατάξεις των άρθρων 24 παρ. 1 και 117 παρ. 3 του Συντάγματος της Χώρας.

2. Τις διατάξεις της παρ. 1 του άρθρου 38 του ν. 998/1979(ΦΕΚ 289/Α' /29-12-1979) «Περί Προστασίας των Δασών και των Δασικών εν γένει εκτάσεων της χώρας», όπως αντικαταστάθηκε και ισχύει.

3. Τις αριθμ. 160417/1180/08-07-1980 και 182447/3049/24-09-1980 εγκύκλιες διαταγές του Υπουργείου Γεωργίας σχετικά με την κήρυξη εκτάσεων ως αναδασωτέων.

4. Τις διατάξεις του άρθρου 280 του ν. 3852/2010 (ΦΕΚ 87/τ.Α' /7-6-2010) «Νέα Αρχιτεκτονική της Αυτοδιοίκησης και της Αποκεντρωμένης Διοίκησης - Πρόγραμμα Καλλικράτης».

5. Τις διατάξεις του π.δ. 138/23-12-2010 (ΦΕΚ 231/τ.Α' /27-12-2010) «Οργανισμός της Αποκεντρωμένης Διοίκησης Θεσσαλίας - Στερεάς Ελλάδας», ως ισχύει.

6. Τις διατάξεις του ν. 3861/2010 (ΦΕΚ 112/τ.Α' /13-7-2010) «Ενίσχυση της διαφάνειας με την υποχρεωτική ανάρτηση νόμων και πράξεων των κυβερνητικών, διοικητικών και αυτοδιοικητικών οργάνων στο διαδίκτυο "Πρόγραμμα Διαύγεια" και άλλες διατάξεις», όπως ισχύει.

7. Τις διατάξεις των άρθρων 28 και 28Α του ν. 4325/2015 (ΦΕΚ 47/τ.Α' /2015) «Εκδημοκρατισμός της Διοίκησης-Καταπολέμηση Γραφειοκρατίας και Ηλεκτρονική Διακυβέρνηση κ.λ.π.», όπως ισχύει σήμερα.

8. Την αριθμ. 13917/15-5-2017 απόφαση Υπουργού Εσωτερικών (ΦΕΚ 250 ΥΟΔΔ/26-5-2017) περί διορισμού Συντονιστή στην Α.Δ.Θ.-Στ.Ε.

9. Την αριθμ. 6985/85797/01-06-2017 (ΦΕΚ 2003/τ.Β' /12-6-2017) απόφαση του Συντονιστή Αποκεντρωμένης Διοίκησης Θεσσαλίας-Στερεάς Ελλάδας περί «Μεταβίβασης δικαιώματος υπογραφής στον Προϊστάμενο ή Προϊσταμένη της Γενικής Διευθύνσεως Δασών και Αγροτικών Υποθέσεων και στους Προϊσταμένους ή στις Προϊσταμένες Δ/νσεων και Δασαρχείων της ανωτέρω Γενικής Δ/νσεως», όπως ισχύει.

10. Την αριθμ. 5193/193256/26-11-2018 αναφορά-πρόταση του Δασαρχείου Βόλου, με την οποία προτείνεται η κήρυξη ως αναδασωτέας της αναφερόμενης στο θέμα έκτασης, αποφασίζουμε:

Κηρύσσουμε ως αναδασωτέα έκταση το Δημόσιο Δάσος εμβαδού εκατόν εξήντα επτά χιλιάδων ογδόντα

τετραγωνικών μέτρων και είκοσι τετραγωνικών εκατοστών (167.080,20 τ.μ.). Η έκταση αυτή, που κάηκε την 14η Ιουνίου 2018, βρίσκεται στη θέση «Κορακιά» της Τοπικής Κοινότητας Γλαφυρών, της Δημοτικής Ενότητας Νέας Ιωνίας, του Δήμου Βόλου, Περιφερειακής Ενότητας Μαγνησίας, απεικονίζεται με στοιχεία (Ξ,1,2,3,.....21,Ο,23,24,.....32,Π,34,35,.....43,Ρ,45,46,47,48,Σ,50,51.....58,Α,60,Β,62,Γ,64,Δ,66,Ε,68,Ζ,Η,Θ,Ι,Κ,Λ,75,Μ,77,Ν,79,80,Ξ) στο προσαρτημένο στην παρούσα απόφαση διάγραμμα, κλίμακας 1:7.000, το οποίο αποτελεί αναπόσπαστο μέρος αυτής και έχει όρια:

Ανατολικά: Δασικές εν γένει εκτάσεις των παρ. 1,2,3,4 και 5 του ν. 998/1979, ως ισχύει, σύμφωνα με τον μερικώς κυρωμένο δασικό χάρτη.

Δυτικά: Δασικές εν γένει εκτάσεις των παρ. 1,2,3,4 και 5 του ν. 998/1979, ως ισχύει, σύμφωνα με τον μερικώς κυρωμένο δασικό χάρτη.

Βόρεια: Κατά ένα μέρος «Εκτάσεις που δεν διέπονται από τις διατάξεις της Δασικής Νομοθεσίας», σύμφωνα με τον μερικώς κυρωμένο δασικό χάρτη και κατά το υπόλοιπο (οριογραμμή Ρ-Σ-Α περίπου) εκτάσεις που σύμφωνα με τον αναρτημένο δασικό χάρτη φέρουν τον πρωτεύοντα χαρακτηρισμό ΔΑ, δηλαδή Δάση και Δασικές εκτάσεις κατά το παρελθόν (1945) - Άλλης μορφής/ κάλυψης εκτάσεις, σύμφωνα με αυτοψίες και πρόσφατες αεροφωτογραφίες (2008) και εκείθεν αυτών «Εκτάσεις που δεν διέπονται από τις διατάξεις της Δασικής Νομοθεσίας», σύμφωνα με τον μερικώς κυρωμένο δασικό χάρτη.

Νότια: Δασικές εν γένει εκτάσεις των παρ. 1,2,3,4 και 5 του ν. 998/79, ως ισχύει, σύμφωνα με τον μερικώς κυρωμένο δασικό χάρτη.

Σκοπός της κήρυξης της ανωτέρω έκτασης ως αναδασωτέας, είναι η προστασία της, η διατήρηση του δασικού χαρακτήρα αυτής, ο αποκλεισμός διάθεσής της για άλλη χρήση και η αποκατάσταση με φυσική αναγέννηση της καταστραφείσας δασικής βλάστησης. Η έκταση αυτή πριν την πυρκαγιά καλυπτόταν από δασική βλάστηση θαμνώδους μορφής, αποτελούμενη από πρίνο κυρίως, φιλύκι και αγριελιά, με βαθμό συγκόμωσης 40-70% περίπου (κατ' οπτική εκτίμηση), έχουσα τα χαρακτηριστικά του δάσους.

Από τις διατάξεις της απόφασης αυτής δεν προκαλείται δαπάνη σε βάρος του Κρατικού Προϋπολογισμού.

Η απόφαση αυτή να δημοσιευθεί στην Εφημερίδα της Κυβερνήσεως.

Βόλος 4 Δεκεμβρίου 2018

Με εντολή Συντονιστή
Αποκεντρωμένης Διοίκησης
Ο Αναπληρωτής Προϊστάμενος Δ/νσης Δασών
Μαγνησίας

ΠΑΝΤΟΣ ΠΙΝΑΚΑΣ

ΑΠΟΚΕΝΤΡΩΜΕΝΗ ΔΙΟΙΚΗΣΗ
ΘΕΣΣΑΛΙΑΣ-ΣΤΕΡΕΑΣ ΕΛΛΑΔΑΣ
ΓΕΝΙΚΗ Δ/ΝΣΗ ΔΑΣΩΝ ΚΑΙ
ΑΓΡΟΤΙΚΩΝ ΥΠΟΘΕΣΕΩΝ
ΔΑΣΑΡΧΕΙΟ ΒΟΛΟΥ

ΔΗΜΟΣ: ΒΟΛΟΥ
ΤΟΠΙΚΗ ΚΟΙΝΟΤΗΤΑ: ΓΛΑΦΥΡΕΣ
ΘΕΣΗ: "Κορακιά"

Ανήκει στην αριθμ. ...2476/203944... απόφαση
του Συντονιστή Α.Δ.Θ.Σ.Ε.

ΣΧΕΔΙΑΓΡΑΜΜΑ


Εκτάσεως που κήκε στις 14 Ιουνίου 2018

Κλίμακα 1: 7.000

ΕΜΒΑΔΟΝ: 167.080,20 τ.μ.


ΧΑΡΤΗΣ ΠΡΟΣΑΝΑΤΟΛΙΣΜΟΥ

ΦΥΛΛΟ: ΒΟΛΟΣ ΚΛΙΜ. 1:50.000

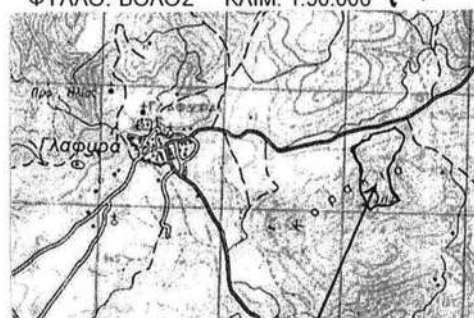

Θέση εκτάσεως

ΕΘΝΙΚΟ ΤΥΠΟΓΡΑΦΕΙΟ
Για τεχνικούς λόγους στο σχεδιάγραμμα,
από το ηλεκτρονικό αρχείο, έγινε
σμίκρυνση κατά ποσοστό 86%

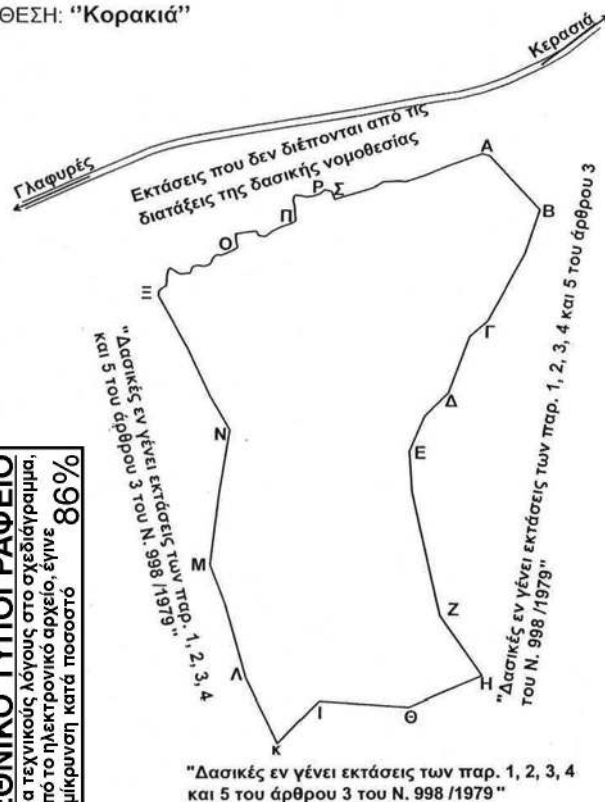

"Δασικές εν γένει εκτάσεις των παρ. 1, 2, 3, 4
και 5 του άρθρου 3 του Ν. 998/1979"

A/A	X	Y	A/A	X	Y	A/A	X	Y	A/A	X	Y
0	405741.35	4365888.21	16	405802.94	4365931.82	32	405892.27	4365975.21	66	406048.00	4365754.00
1	405741.77	4365893.93	17	405805.91	4365935.84	Π	405897.35	4365978.38	Ε	406031.00	4365713.00
2	405745.79	4365897.10	18	405809.08	4365936.90	34	405895.53	4365997.29	68	406035.00	4365666.00
3	405750.03	4365899.85	19	405812.47	4365936.26	35	405894.43	4365999.34	Ζ	406069.00	4365524.00
4	405750.66	4365911.07	20	405816.07	4365937.74	36	405894.43	4366004.48	Η	406118.00	4365456.00
5	405752.14	4365918.69	21	405824.11	4365941.34	37	405895.48	4366007.45	Θ	406035.00	4365418.00
6	405754.05	4365920.60	Ο	405831.31	4365945.79	38	405897.18	4366008.50	Ι	405932.00	4365423.00
7	405758.70	4365918.06	23	405829.82	4365951.29	39	405898.14	4366008.39	Κ	405886.00	4365373.00
8	405764.39	4365914.48	24	405828.98	4365961.66	40	405900.78	4366008.08	Λ	405849.00	4365447.00
9	405767.56	4365913.73	25	405844.22	4365964.41	41	405902.07	4366008.15	75	405824.00	4365532.00
10	405777.76	4365914.88	26	405852.68	4365965.47	42	405907.72	4366006.53	Μ	405806.00	4365577.00
11	405780.29	4365922.50	27	405855.44	4365960.39	43	405915.76	4366007.59	77	405815.00	4365660.00
12	405785.63	4365924.16	28	405862.21	4365959.33	Ρ	405922.84	4366010.30	Ν	405826.00	4365734.00
13	405793.42	4365923.35	29	405864.54	4365960.60	45	405922.96	4366010.34	79	405803.00	4365772.00
14	405798.29	4365924.83	30	405870.89	4365965.89	46	405928.67	4366015.00	80	405776.00	4365828.00
15	405801.46	4365927.58	31	405881.26	4365971.40	47	405932.27	4366014.79	Ξ	405741.35	4365888.21

Βόλος 15-11-2018
Ο Συντάκτης

Ιωάννης Κουτσοπούκος
Δασολόγος



ΘΕΩΡΗΘΗΚΕ
Βόλος 16-11-2018
Η Δασάρχης Βόλου

Ελένη Δημητράκοπούλου-Μπίλλου
Δασολόγος



ΕΓΚΡΙΝΕΤΑΙ
Βόλος 4-12-2018

Εντολή Συντονιστή Α.Δ.Θ.-Σ.Ε.
Ο Αναπληρωτής Προϊστάμενος
της Δ/νσης Δασών Μαγνησίας

Πάντος Πινάκας
Δασολόγος



ΕΘΝΙΚΟ ΤΥΠΟΓΡΑΦΕΙΟ

Το Εθνικό Τυπογραφείο αποτελεί δημόσια υπηρεσία υπαγόμενη στο Υπουργείο Διοικητικής Ανασυγκρότησης και έχει την ευθύνη τόσο για τη σύνταξη, διαχείριση, εκτύπωση και κυκλοφορία των Φύλλων της Εφημερίδας της Κυβερνήσεως (ΦΕΚ), όσο και για την κάλυψη των εκτυπωτικών - εκδοτικών αναγκών του δημοσίου και του ευρύτερου δημόσιου τομέα (ν. 3469/2006/Α' 131 και π.δ. 29/2018/Α' 58).

1. ΦΥΛΛΟ ΤΗΣ ΕΦΗΜΕΡΙΔΑΣ ΤΗΣ ΚΥΒΕΡΝΗΣΕΩΣ (ΦΕΚ)

- Τα **ΦΕΚ σε ηλεκτρονική μορφή** διατίθενται δωρεάν στο **www.et.gr**, την επίσημη ιστοσελίδα του Εθνικού Τυπογραφείου. Όσα ΦΕΚ δεν έχουν ψηφιοποιηθεί και καταχωριστεί στην ανωτέρω ιστοσελίδα, ψηφιοποιούνται και αποστέλλονται επίσης δωρεάν με την υποβολή αίτησης, για την οποία αρκεί η συμπλήρωση των αναγκαίων στοιχείων σε ειδική φόρμα στον ιστότοπο **www.et.gr**.

- Τα **ΦΕΚ σε έντυπη μορφή** διατίθενται σε μεμονωμένα φύλλα είτε απευθείας από το Τμήμα Πωλήσεων και Συνδρομητών, είτε ταχυδρομικά με την αποστολή αιτήματος παραγγελίας μέσω των ΚΕΠ, είτε με ετήσια συνδρομή μέσω του Τμήματος Πωλήσεων και Συνδρομητών. Το κόστος ενός ασπρόμαυρου ΦΕΚ από 1 έως 16 σελίδες είναι 1,00 €, αλλά για κάθε επιπλέον οκτασέλιδο (ή μέρος αυτού) προσauξάνεται κατά 0,20 €. Το κόστος ενός έγχρωμου ΦΕΚ από 1 έως 16 σελίδες είναι 1,50 €, αλλά για κάθε επιπλέον οκτασέλιδο (ή μέρος αυτού) προσauξάνεται κατά 0,30 €. Το τεύχος Α.Σ.Ε.Π. διατίθεται δωρεάν.

• Τρόποι αποστολής κειμένων προς δημοσίευση:

Α. Τα κείμενα προς δημοσίευση στο ΦΕΚ, από τις υπηρεσίες και τους φορείς του δημοσίου, αποστέλλονται ηλεκτρονικά στη διεύθυνση **webmaster.et@et.gr** με χρήση προηγμένης ψηφιακής υπογραφής και χρονοσήμανσης.

Β. Κατ' εξαίρεση, όσοι πολίτες δεν διαθέτουν προηγμένη ψηφιακή υπογραφή μπορούν είτε να αποστέλλουν ταχυδρομικά, είτε να καταθέτουν με εκπρόσωπό τους κείμενα προς δημοσίευση εκτυπωμένα σε χαρτί στο Τμήμα Παραλαβής και Καταχώρισης Δημοσιευμάτων.

- Πληροφορίες, σχετικά με την αποστολή/κατάθεση εγγράφων προς δημοσίευση, την ημερήσια κυκλοφορία των Φ.Ε.Κ., με την πώληση των τευχών και με τους ισχύοντες τιμοκαταλόγους για όλες τις υπηρεσίες μας, περιλαμβάνονται στον ιστότοπο (**www.et.gr**). Επίσης μέσω του ιστότοπου δίδονται πληροφορίες σχετικά με την πορεία δημοσίευσης των εγγράφων, με βάση τον Κωδικό Αριθμό Δημοσιεύματος (ΚΑΔ). Πρόκειται για τον αριθμό που εκδίδει το Εθνικό Τυπογραφείο για όλα τα κείμενα που πληρούν τις προϋποθέσεις δημοσίευσης.

2. ΕΚΤΥΠΩΤΙΚΕΣ - ΕΚΔΟΤΙΚΕΣ ΑΝΑΓΚΕΣ ΤΟΥ ΔΗΜΟΣΙΟΥ

Το Εθνικό Τυπογραφείο ανταποκρινόμενο σε αιτήματα υπηρεσιών και φορέων του δημοσίου αναλαμβάνει να σχεδιάσει και να εκτυπώσει έντυπα, φυλλάδια, βιβλία, αφίσες, μπλοκ, μηχανογραφικά έντυπα, φακέλους για κάθε χρήση, κ.ά.

Επίσης σχεδιάζει ψηφιακές εκδόσεις, λογότυπα και παράγει οπτικοακουστικό υλικό.

Ταχυδρομική Διεύθυνση: Καποδιστρίου 34, τ.κ. 10432, Αθήνα

ΤΗΛΕΦΩΝΙΚΟ ΚΕΝΤΡΟ: 210 5279000 - fax: 210 5279054

ΕΞΥΠΗΡΕΤΗΣΗ ΚΟΙΝΟΥ

Πωλήσεις - Συνδρομές: (Ισόγειο, τηλ. 210 5279178 - 180)

Πληροφορίες: (Ισόγειο, Γρ. 3 και τηλεφ. κέντρο 210 5279000)

Παραλαβή Δημ. Ύλης: (Ισόγειο, τηλ. 210 5279167, 210 5279139)

Ωράριο για το κοινό: Δευτέρα ως Παρασκευή: 8:00 - 13:30

Ιστότοπος: **www.et.gr**

Πληροφορίες σχετικά με την λειτουργία του ιστότοπου: **helpdesk.et@et.gr**

Αποστολή ψηφιακά υπογεγραμμένων εγγράφων προς δημοσίευση στο ΦΕΚ: **webmaster.et@et.gr**

Πληροφορίες για γενικό πρωτόκολλο και αλληλογραφία: **grammateia@et.gr**

Πείτε μας τη γνώμη σας,

για να βελτιώσουμε τις υπηρεσίες μας, συμπληρώνοντας την ειδική φόρμα στον ιστότόπό μας.

