



# ΕΦΗΜΕΡΙΔΑ ΤΗΣ ΚΥΒΕΡΝΗΣΕΩΣ ΤΗΣ ΕΛΛΗΝΙΚΗΣ ΔΗΜΟΚΡΑΤΙΑΣ

31 Δεκεμβρίου 2018

ΤΕΥΧΟΣ ΤΕΤΑΡΤΟ

Αρ. Φύλλου 558

## ΠΕΡΙΕΧΟΜΕΝΑ

### ΑΠΟΦΑΣΕΙΣ

1. Επικύρωση έκθεσης για τον καθορισμό ορίων αιγιαλού και παραλίας στην παραλιακή περιοχή «Άγιος Γεώργιος» Δ.Κ. Γενναδίου, Νήσου Ρόδου, Νομού Δωδεκανήσου, ανατολικά της Κ.Μ. 3287 Γαιών Γενναδίου.
2. Κήρυξη ως αναδασωτέας έκτασης εμβαδού 2.486,48 τ.μ. στη θέση «Σκάφες», Δημοτικής Ενότητας Ευεργέτουλα (Τ.Κ. Ιππείου), του Δήμου Λέσβου.

### ΑΠΟΦΑΣΕΙΣ

Αριθμ. 76356

(1)

**Επικύρωση έκθεσης για τον καθορισμό ορίων αιγιαλού και παραλίας στην παραλιακή περιοχή «Άγιος Γεώργιος» Δ.Κ. Γενναδίου, Νήσου Ρόδου, Νομού Δωδεκανήσου, ανατολικά της Κ.Μ. 3287 Γαιών Γενναδίου.**

Ο ΣΥΝΤΟΝΙΣΤΗΣ ΑΠΟΚΕΝΤΡΩΜΕΝΗΣ  
ΔΙΟΙΚΗΣΗΣ ΑΙΓΑΙΟΥ

Έχοντας υπόψη:

1. Τις διατάξεις:
  - των άρθρων 3, 4 και 5 του ν. 2971/2001 (ΦΕΚ 285/Α'/2001) «Αιγιαλός, παραλία και άλλες διατάξεις», όπως τροποποιήθηκε και ισχύει.
  - του άρθρου 46 παρ. 21 του ν. 3220/2004 (ΦΕΚ 15/Α'/2004) «Μέτρα αναπτυξιακής και κοινωνικής πολιτικής - αντικειμενοποίηση του φορολογικού ελέγχου και άλλες διατάξεις».
  - των άρθρων 6, 280 και 283 παρ. 4 του ν. 3852/2010 «Νέα Αρχιτεκτονική της Αυτοδιοίκησης και της Αποκεντρωμένης Διοίκησης - Πρόγραμμα Καλλικράτης» (ΦΕΚ 87/Α'/2010), όπως ισχύει.
  - των άρθρων 28 και 28Α του ν. 4325/2015 (ΦΕΚ 47/Α'/2015) «Εκδημοκρατισμός της Διοίκησης - Καταπολέμηση Γραφειοκρατίας και Ηλεκτρονική Διακυβέρνηση αδικιών και άλλες διατάξεις».
2. Το υπ' αριθ. 143/23-12-2010 π.δ. (ΦΕΚ 236/Α'/2010) «Οργανισμός της Αποκεντρωμένης Διοίκησης Αιγαίου».
3. Την υπ' αριθ. 14192/15-05-2017 (ΦΕΚ 250/Υ.Ο.Δ.Δ./2017) απόφαση του Υπουργού Εσωτερικών περί διο-

ρισμού του Νικόλαου Θεοδωρίδη ως Συντονιστή της Α.Δ. Αιγαίου.

4. Την υπ' αριθ. 10633649/790/Α00006/03-08-2004 απόφαση του Υπουργού Οικονομίας και Οικονομικών «Καταγραφή - Διοικητική κωδικοποίηση των αρμοδιοτήτων σε θέματα Υπηρεσιών του Υπουργείου Οικονομίας και Οικονομικών που περιέχονται στους Γενικούς Γραμματείς Περιφερειών».

5. Την υπ' αριθ. 16785/19-03-2018 απόφαση του Συντονιστή της Αποκεντρωμένης Διοίκησης Αιγαίου με θέμα: «Ανασυγκρότηση Επιτροπής Καθορισμού Αιγιαλού και Παραλίας, Παλαιού Αιγιαλού καθώς και της Όχθης, Παλαιάς Όχθης και Παρόχθιας Ζώνης (άρθρο 100 του π.δ. 284/1988, άρθρα 3 και 31 του ν. 2971/2001, ΦΕΚ 285/Α') στο Νομό Δωδεκανήσου».

6. Την υπ' αριθ. 1030067/296/Α006/07-04-2004 εγκύκλιο της Δ/σης Οργάνωσης του Υπουργείου Οικονομίας και Οικονομικών.

7. Την υπ' αριθ. 32906/06.06.2017 απόφαση του Συντονιστή Αποκεντρωμένης Διοίκησης Αιγαίου περί «Μεταβίβασης αρμοδιοτήτων και παροχή εξουσιοδότησης υπογραφής διοικητικών πράξεων και εγγράφων "με εντολή Συντονιστή Αποκεντρωμένης Διοίκησης Αιγαίου" στον Προϊστάμενο της Γενικής Διεύθυνσης Εσωτερικής Λειτουργίας της Αποκεντρωμένης Διοίκησης Αιγαίου και στους Προϊσταμένους των οργανικών μονάδων αυτής».

8. Το υπ' αριθ. πρωτ. Δ6Α1022671/ΕΞ2011/10-02-2011 έγγραφο της Γενικής Γραμματείας Φορολογικών και Τελωνειακών Θεμάτων του Υπουργείου Οικονομικών περί «Αρμοδιότητας Υπογραφής».

9. Το υπ' αριθ. πρωτ. Δ10Β/6891ΕΞ2014/27-08-2014 (ΠΟΛ.1196) έγγραφο της Διεύθυνσης Δημόσιας Περιουσίας της Γενικής Γραμματείας Δημόσιας Περιουσίας του Υπουργείου Οικονομικών, με το οποίο παρέχονται διευκρινίσεις επί των διατάξεων του άρθρου 11 του ν. 4281/2014.

10. Την από 06-11-2018 έκθεση της, κατά το άρθρο 3 του ν. 2971/2001, αρμόδιας Επιτροπής καθορισμού ορίων αιγιαλού και παραλίας για τον καθορισμό ορίων αιγιαλού και παραλίας στην περιοχή «Άγιος Γεώργιος» Δ.Κ. Γενναδίου, Νήσου Ρόδου, Νομού Δωδεκανήσου, ανατολικά της Κ.Μ. 3287 Γαιών Γενναδίου.

11. Το τοπογραφικό - υψομετρικό και κτηματογραφικό διάγραμμα αποτελούμενο από δύο πινακίδες κλίμακας 1/500, το οποίο συντάχθηκε τον Οκτώβριο του 2018 από

τον Ιωάννη Διακονικολάου, Αγρονόμο και Τοπογράφο Μηχανικό, ελέγχθηκε, στις 25-10-2018, από τον Ιωάννη Χειράκη, Αγρονόμο και Τοπογράφο Μηχανικό ΠΕ της Κτηματικής Υπηρεσίας Δωδεκανήσων Α' και θεωρήθηκε από τον Παναγιώτη Τριανταφύλλα, Πολιτικό Μηχανικό ΠΕ, Προϊστάμενο της ίδιας υπηρεσίας.

12. Το υπ' αριθ. πρωτ. 103334/03-12-2018 έγγραφο της Κτηματικής Υπηρεσίας Δωδεκανήσων Α', το οποίο περιήλθε στην υπηρεσία μας στις 05-12-2018 και έλαβε Α.Π. 73707/05-12-2018, αποφασίζουμε:

Επικυρώνουμε την από 06-11-2018 έκθεση της, κατά το άρθρο 3 του ν. 2971/2001, αρμόδιας Επιτροπής καθορισμού ορίων αιγιαλού και παραλίας για τον καθορισμό ορίων αιγιαλού και παραλίας στην περιοχή «Άγιος Γεώργιος» Δ.Κ. Γενναδίου, Νήσου Ρόδου, Νομού Δωδεκανήσου, ανατολικά της Κ.Μ. 3287 Γαιών Γενναδίου και το τοπογραφικό - υψομετρικό και κτηματογραφικό διάγραμμα αποτελούμενο από δύο πινακίδες κλίμακας 1/500, το οποίο συντάχθηκε τον Οκτώβριο του 2018 από τον Ιωάννη Διακονικολάου, Αγρονόμο και Τοπογράφο Μηχανικό, ελέγχθηκε, στις 25-10-2018, από τον Ιωάννη Χειράκη, Αγρονόμο και Τοπογράφο Μηχανικό ΠΕ της Κτηματικής Υπηρεσίας Δωδεκανήσων Α' και θεωρήθηκε από τον Παναγιώτη Τριανταφύλλα, Πολιτικό Μηχανικό ΠΕ, Προϊστάμενο της ίδιας υπηρεσίας.

Επί του ανωτέρω τοπογραφικού διαγράμματος η Επιτροπή καθορίζει: α) την οριογραμμή του αιγιαλού με ερυθρά, συνεχή, πολυγωνική γραμμή και στοιχεία κορυφών (Α1, Α2, ... Α16, Α17).

β) την οριογραμμή της παραλίας με κίτρινη, μη συνεχή, πολυγωνική γραμμή και στοιχεία κορυφών (Π1, Π2, ... Π25, Π26).

Η καθορισθείσα και χαραχθείσα επί του προαναφερόμενου τοπογραφικού - υψομετρικού και κτηματογραφικού διαγράμματος οριογραμμή αιγιαλού αποτελεί το όριο του μεγίστου πλην συνήθους χειμερίου κύματος, προσαυξημένο κατά 12 μέτρα, σύμφωνα με τις διατάξεις του άρθρου 3 του Κ.Δ. 132/1929 που διατηρήθηκε σε ισχύ με το άρθρο 8 του ν. 510/1947 σε συνδυασμό με τις διατάξεις του άρθρου 26 του ν. 2971/2001.

Εντός του κοινόχρηστου χώρου αιγιαλού - παραλίας του Δημοσίου υφίστανται τεχνικά έργα.

Οριογραμμή παραλίας χαράχθηκε σύμφωνα με τις διατάξεις του άρθρου 3 του Κ.Δ. 132/1929, δεδομένου όπου η οριογραμμή του αιγιαλού δεν τέμνει τα προς τη θάλασσα όρια των κτηματολογικών μερίδων της περιοχής.

Ο καθορισμός των ορίων αιγιαλού και της παραλίας στη θέση αυτή γίνεται για πρώτη φορά και προς εξυπηρέτηση των σκοπών που τάσσονται από τις διατάξεις του ν. 2971/2001 «Αιγιαλός, παραλία και άλλες διατάξεις».

Η απόφαση αυτή με την έκθεση της Επιτροπής και το τοπογραφικό διάγραμμα να δημοσιευθούν στην Εφημερίδα της Κυβερνήσεως.

Ερμούπολη, 18 Δεκεμβρίου 2018

Με εντολή Συντονιστή  
Αποκεντρωμένης Διοίκησης  
Ο Αναπληρωτής Προϊστάμενος Διεύθυνσης  
ΑΡΙΣΤΟΤΕΛΗΣ ΜΑΡΚΑΝΤΩΝΗΣ

## ΕΚΘΕΣΗ

Επιτροπής καθορισμού των ορίων  
του αιγιαλού και παραλίας  
(άρθρο 3 και άρθρο 9 του ν. 2971  
ΦΕΚ 285/Α'/19-12-2001)

Για τον καθορισμό των ορίων του αιγιαλού και της παραλίας που γίνεται στην παραλιακή περιοχή «Άγιος Γεώργιος», Δ.Κ. Γενναδίου, της Νήσου Ρόδου, του Νομού Δωδεκανήσου, για λογαριασμό του Δημήτριου Παππά του Μιχαήλ, ανατολικά της Κ.Μ. 3287 Γαιών Γενναδίου, ιδιοκτησίας του.

Στη Ρόδο σήμερα την 06-11-2018, οι υπογεγραμμένοι:

1. Παναγιώτης Τριανταφύλλας, Πολιτικός Μηχανικός ΠΕ/Α', Προϊστάμενος της Κτηματικής Υπηρεσίας Δωδεκανήσων Α', ως πρόεδρος.

2. Ιωάννης Χειράκης, Αγρονόμος και Τοπογράφος Μηχανικός ΠΕ/Α', υπάλληλος της Κτηματικής Υπηρεσίας Δωδεκανήσων Α', ως μέλος.

3. Σπύρος Τάτης Σπύρος, Αντιπλοίαρχος Λ.Σ., Λιμενάρχης Κεντρικού Λιμεναρχείου Ρόδου, ως μέλος.

4. Ευαγγελία Μανωλά, Αρχιτέκτων Μηχανικός, Προϊσταμένη του Τμήματος Περιβάλλοντος και Χωρικού Σχεδιασμού Νοτίου Αιγαίου της Αποκεντρωμένης Διοίκησης Αιγαίου, ως μέλος.

5. Χαράλαμπος Λαμπρίδης, Αρχιτέκτων Μηχανικός, Διευθυντής της Διεύθυνσης Πολεοδομικών Εφαρμογών - Υ.ΔΟΜ. του Δήμου Ρόδου, ως μέλος.

Χρέη γραμματέα στην επιτροπή η Φαρμακίδη Ζωή, ΠΕ Εφοριακός, υπάλληλος της Κτηματικής Υπηρεσίας Δωδεκανήσων Α'.

Οι ανωτέρω αποτελούν την επιτροπή καθορισμού των ορίων του αιγιαλού και της παραλίας η οποία συγκροτήθηκε κατόπιν της υπ' αριθμ. πρωτ. 93013/26-10-2018 πρόσκλησης του Προϊσταμένου της Κτηματικής Υπηρεσίας Δωδεκανήσων Α', όπως αυτή καθορίστηκε με την με αρ. πρωτ. 16785/19-03-2018 απόφαση του Γενικού Γραμματέα της Αποκεντρωμένης Διοίκησης Αιγαίου, με την οποία καθορίστηκαν τα μέλη της εν λόγω επιτροπής στο Νομό Δωδεκανήσου δυνάμει του άρθρου 3 του ν. 2971 (ΦΕΚ 285/Α'/19-12-2001) :

Λαμβάνοντας υπόψη

1. Την με αρ. πρωτ. 92336/25-10-2018 αίτηση του Δημήτριου Παππά του Μιχαήλ, περί καθορισμού των ορίων του αιγιαλού και της παραλίας στην παραλιακή περιοχή «Άγιος Γεώργιος», Δ.Κ. Γενναδίου της Νήσου Ρόδου, του Νομού Δωδεκανήσου, ανατολικά της Κ.Μ. 3287 Γαιών Γενναδίου

2. Το τοπογραφικό - υψομετρικό και κτηματογραφικό διάγραμμα, το οποίο συντάχθηκε, βάσει των διατάξεων του ίδιου ως άνω Νόμου και των τεχνικών προδιαγραφών του π.δ. 696/1974, με ημερομηνία σύνταξης Οκτώβριο 2018, από τον Διακονικολάου Ιωάννη, Αγρονόμο και Τοπογράφο Μηχανικό, αποτελούμενο από δύο πινακίδες, κλίμακας 1/500. Το τοπογραφικό αυτό ελέγχθηκε ως προς την ορθότητα της αποτύπωσης στις 25-10-2018 από τον Ιωάννη Χειράκη, Αγρον. και Τοπογράφο Μηχανικό ΠΕ/Α', τεχνικό υπάλληλο της Κτηματικής Υπηρεσίας Δωδεκανήσων Α' και θεωρήθηκε από τον Παναγιώτη

Τριανταφύλλα, Πολιτικό Μηχανικό ΠΕ/Α', Προϊστάμενο της Κτηματικής Υπηρεσίας Δωδεκανήσων Α'.

3. Τη χάραξη βορείως και νοτίως της υπό κρίση θέσης, άλλων χαραγμένων οριογραμμών αιγιαλού - παραλίας οι οποίες επικυρώθηκαν αντίστοιχα με τα υπ' αριθμ. ΦΕΚ 211/Δ'/27-07-2016 και 359/Δ'/05-04-2005 κατά συνέπεια οι κορυφές Α17 και Α1 της πολυγωνικής γραμμής του Αιγιαλού της παρούσας χάραξης, ταυτίζονται και συμπίπτουν με τις αντίστοιχες των ήδη από το παρελθόν καθορισθεισών ήτοι με την Α1 και 17. Στη θέση σύνδεσης τίθεται διαχωριστική τομή.

4. Το με αριθμό πρωτ. 81949/05-10-2018 έγγραφο της Κτηματικής Υπηρεσίας Δωδεκανήσων Α' σύμφωνα με το οποίο η εν λόγω θέση δεν εμπίπτει στο πεδίο εφαρμογής του άρθρου 17 του ν. 2971/2001 και κατά τα συνέπεια δεν εκφράζεται αντίρρηση για τη συνέχιση της διαδικασίας καθορισμού.

5. Τις διατάξεις του ν. 2971/2001 «Αιγιαλός, παραλία και άλλες διατάξεις» όπως αυτός ισχύει και τον ν. 1337/1983 καθώς και την προς αυτόν Δικαστηριακή και Διοικητική Νομολογία.

6. Την από την επιτόπια μετάβαση σχηματισθείσα αντίληψη περί του πλάτους της βρεχόμενης ζώνης της ξηράς καθώς και τα στοιχεία καθορισμού αιγιαλού και παραλίας που προβλέπονται στο άρθρο 9 του ν. 2971/2001 και στην υπ' αριθμ. πρωτ. 1089532π.ε./8205π.ε./Β0010/20-04-2005 κοινή υπουργική απόφαση των Υπουργών Οικονομίας και Οικονομικών και Περιβάλλοντος, Χωροταξίας και Δημοσίων Έργων (ΦΕΚ 595/Δ'/04-05-2005) και ειδικότερα:

Α. Τη γεωμορφολογία του εδάφους για την οποία αναλυτικά αναφέρεται ότι:

(1). Η μορφολογία της ακτής η οποία συνίσταται από μικρά θαμνώδη πρηνή και σταθερή, μικρή κλίση που διακόπτεται από συγκεντρωμένα βράχια όπως εξάλλου διαπιστώνεται και στα σχετικά τοπογραφικά.

(2). Η ακτή και εν γένει το παραλιακό μέτωπο διαμορφώνεται γενικά από αδόμητη χέρσα έκταση εκτός από μεμονωμένες παραθεριστικές διάσπαρτες κατοικίες. Η περιοχή αυτή ευρίσκεται εκτός σχεδίου πόλεως και εκτός ορίων οικισμού.

(3). Το φυσικό όριο βλάστησης όπως εντοπίστηκε και αποτυπώθηκε επί του τοπογραφικού διαγράμματος καθώς επίσης και τα φερτά υλικά.

Β. Το γεγονός ότι στην περιοχή δεν εντοπίστηκαν παράκτιοι φυσικοί πόροι. Με την έννοια φυσικοί πόροι νοείται το σύνολο των πρώτων υλών που προέρχονται από τη φύση, δηλαδή από το έδαφος, τα δάση, τα ύδατα, και αξιοποιούνται βιομηχανικώς.

Γ. Τα πορίσματα από την εκτίμηση των μετεωρολογικών στοιχείων της περιοχής, ήτοι το γεγονός ότι στην περιοχή οι άνεμοι που επικρατούν στην περιοχή είναι κυρίως δυτικοί. Η συνήθης έντασή τους γενικά δεν είναι μεγάλη και πλησιάζει τα 5-6 Β.

Δ. Τη μορφολογία του πυθμένα, ο οποίος μακροσκοπικά και χωρίς να γίνεται χρήση άλλων στοιχείων (βυθομετρικών κ.λπ.), εμφανίζεται να έχει μεγάλη σταθερή κλίση και ικανοποιητικό βάθος καθώς και το ότι σε περιοχές με

μικρά βάθη και μικρές κλίσεις του βυθού, όπου η θραύση του κύματος και η εκτόνωση της ενέργειας του γίνεται σε μεγάλη απόσταση από την ακτογραμμή, η επίδραση του κύματος στην ακτή είναι μικρή ενώ σε περιπτώσεις ακτών με μεγάλες κλίσεις βυθού και μεγάλα βάθη κοντά στην ακτή όπου η θραύση των κυμάτων συντελείται κοντά στην ακτή ή ακόμη και πάνω σ' αυτή ο κυματισμός καλύπτει κατά κανόνα μεγάλο εύρος ακτής προκειμένου να εκτονωθεί.

Ε. Τον τομέα ανάπτυξης κυματισμού σε σχέση με το μέτωπο της ακτής, ότι δηλαδή πρόκειται για ακτή με μεγάλο ανάπτυγμα πελάγους, καθώς και το ότι μεγάλο ανάπτυγμα θαλάσσιας έκτασης συμβάλλει στη δημιουργία μεγαλύτερης έντασης κυματικού πεδίου σε σχέση με κλειστές θαλάσσιες περιοχές (όρμους ή κόλπους) που έχουν ίδια ένταση ανέμου.

ΣΤ. Τη μη απεικόνιση επί του τοπογραφικού εγκεκριμένων χωροταξικών κατευθύνσεων και χρήσεων γης που να επηρεάζουν την εξεταζόμενη παράκτια ζώνη.

Η. Τη μη ύπαρξη ευπαθών οικοσυστημάτων και προστατευόμενων περιοχών στην εξεταζόμενη περιοχή που να επηρεάζουν την παράκτια ζώνη.

7. Η καθορισθείσα και χαραχθείσα επί του προαναφερόμενου τοπογραφικού - υψομετρικού και κτηματογραφικού διαγράμματος οριογραμμή αιγιαλού, αποτελεί το όριο του μεγίστου πλην συνήθους χειμέριου κύματος, προσαναυγμένο κατά 12 μέτρα, σύμφωνα με τις διατάξεις του άρθρου 3 του Κ.Δ. 132/1929 που διατηρήθηκε σε ισχύ με το άρθρο 8, του ν. 510/1947 σε συνδυασμό με τις διατάξεις του άρθρου 26 του ν. 2971/2001.

8. Εντός του κοινοχρήστου χώρου αιγιαλού - παραλίας του Δημοσίου υφίστανται τεχνικά έργα.

9. Οριογραμμή παραλίας χαράχθηκε σύμφωνα με τις διατάξεις του άρθρου 3 Κ.Δ. 132/1929, δεδομένου ότι η οριογραμμή του αιγιαλού δεν τέμνει τα προς την θάλασσα όρια των κτηματολογικών μερίδων της περιοχής.

10. Ο καθορισμός των ορίων αιγιαλού και της παραλίας στη θέση αυτή γίνεται για πρώτη φορά και προς εξυπηρέτηση των σκοπών που τάσσονται από τις διατάξεις του ν. 2971/2001 «Αιγιαλός, παραλία και άλλες διατάξεις», αποφασίζουμε:

Καθορίζουμε επί του ως ανωτέρω τοπογραφικού διαγράμματος:

α) Την οριογραμμή του αιγιαλού με ερυθρά συνεχή πολυγωνική γραμμή και στοιχεία κορυφών (Α1, Α2, ..., Α16, Α17).

β) Την οριογραμμή της παραλίας με κίτρινη, μη συνεχή πολυγωνική γραμμή και στοιχεία κορυφών (Π1, Π2, ..., Π25, Π26).

Η Επιτροπή

Ο Πρόεδρος

Π. ΤΡΙΑΝΤΑΦΥΛΛΑΣ

Τα Παρόντα Μέλη

1. Ι. ΧΕΙΡΑΚΗΣ

2. Σ. ΤΑΤΗΣ


3. Ε. ΜΑΝΩΛΑ

4. Χ. ΛΑΜΠΡΙΔΗΣ


Η Γραμματέας


Ζ. ΦΑΡΜΑΚΙΔΗ



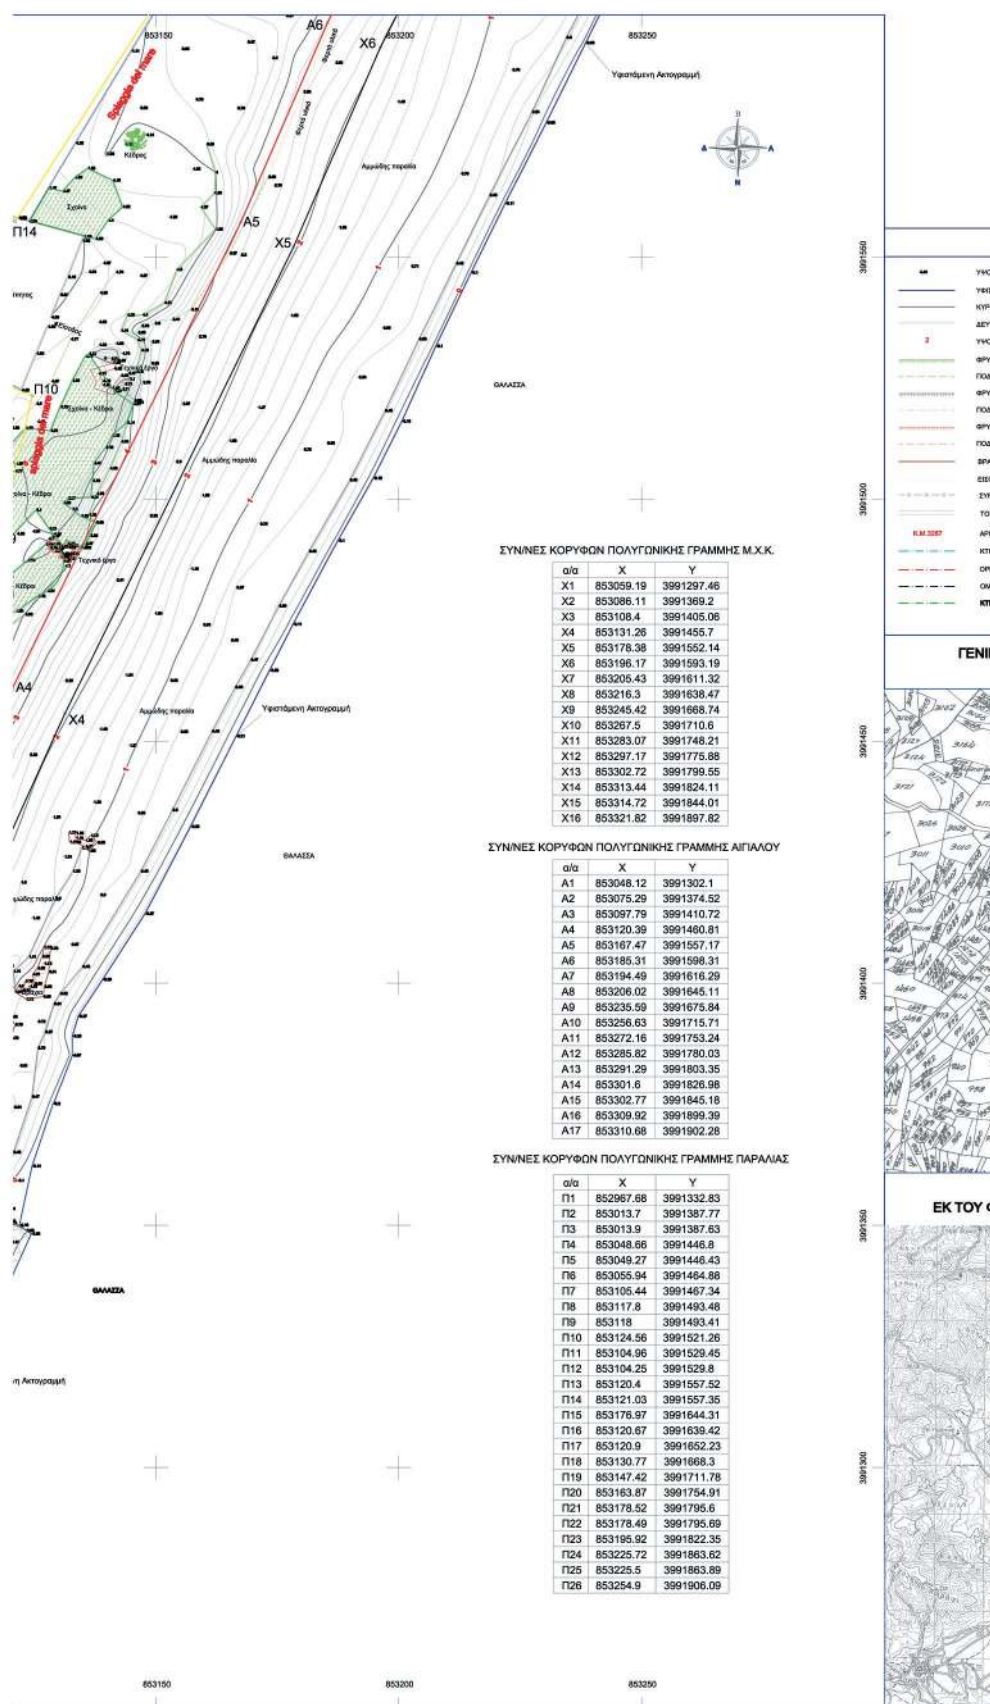

| ΥΠΟΜΝΗΜΑ - ΕΠΕΞΗΓΗΣΗ ΣΥΜΒΟΛΩΝ   |   | ΥΠΟΜΝΗΜΑ ΕΠΙΤΡΟΠΗΣ αρ. 3 του Ν. 2971/01(Φ.Ε.Κ. 265/Α/19-12-2001)   |                    |                           |                                                        |                                                            |  |                                                           |   |   |                          |                                        |                               |                                               |
|---|---|---|--------------------|---------------------------|--------------------------------------------------------|------------------------------------------------------------|--|-----------------------------------------------------------|---|---|--------------------------|----------------------------------------|-------------------------------|-----------------------------------------------|
| <p>ΥΨΟΜΕΤΡΟ ΤΑΧΥΜΕΤΡΙΚΟΥ ΣΥΣΤΗΜΟΥ</p> <p>ΥΦΕΣΤΑΜΕΝΗ ΑΚΤΟΓΡΑΜΜΗ</p> <p>ΚΥΡΒΗ ΥΨΟΜΕΤΡΙΚΗΣ ΚΑΜΕΤΥΣΕ</p> <p>ΔΕΥΤΕΡΕΥΣΕΣ ΥΨΟΜΕΤΡΙΚΗΣ ΚΑΜΕΤΥΣΕ</p> <p>ΥΨΟΜΕΤΡΟ ΙΣΟΨΘΥΣ ΚΑΜΕΤΥΣΕ</p> <p>ΦΥΛΛΟ ΠΡΑΝΟΥΣ</p> <p>ΦΥΛΛΟ ΠΡΑΝΟΥΣ</p> <p>ΦΥΛΛΟ ΑΝΑΚΟΛΟΥΣ ΠΡΑΝΟΥΣ ΑΚΤΗΣ</p> <p>ΦΥΛΛΟ ΑΝΑΚΟΛΟΥΣ ΠΡΑΝΟΥΣ ΑΚΤΗΣ</p> <p>ΦΥΛΛΟ ΠΡΑΝΟΥΣ ΕΝΔΟΧΩΣ ΡΕΜΑΤΟΣ</p> <p>ΦΥΛΛΟ ΠΡΑΝΟΥΣ ΕΝΔΟΧΩΣ ΡΕΜΑΤΟΣ</p> <p>ΒΡΥΧΑ</p> <p>ΕΙΣΟΔΟΣ</p> <p>ΣΥΜΠΟΤΗΜΑ</p> <p>ΤΟΙΚΙΟ</p> <p>ΑΡΩΜΑΤΟΣ ΚΤΗΜΑΤΟΛΟΓΙΚΗΣ ΜΕΤΡΗΣ</p> <p>ΚΤΗΜΑΤΟΛΟΓΙΚΟ ΡΕΜΑ</p> <p>ΟΡΙΟ ΚΤΗΜΑΤΟΛΟΓΙΚΩΝ ΜΕΤΡΗΣ</p> <p>ΟΡΙΟ ΚΤΗΜΑΤΟΛΟΓΙΚΩΝ ΜΕΤΡΗΣ</p> <p>ΚΤΗΜΑΤΟΛΟΓΙΚΟΣ ΔΡΟΜΟΣ</p> | <p>ΒΡΥΧΑΝΣ ΑΚΤΟΓΡΑΜΜΗ</p> <p>ΦΕΡΙΑ ΤΑΧΥ - ΣΕΡΑ ΚΑΛΑΜΑ</p> <p>ΣΕΡΑΝΕΙΑ</p> <p>ΤΣΙΜΕΝΤΟ</p> <p>ΠΑΣΣΑΝΟΣ</p> <p>ΚΕΡΑΤΟΣ</p> <p>ΟΛΙΜΟΣ - ΜΕΤΗ ΒΛΑΣΤΗΣΗ</p> <p>ΧΕΜΑΤΟΡΡΟΙΟΣ</p>                                   | <p>Μαύρη γραμμή - οριογραμμή μέγιστου χαμάρου κύματος με στοιχεία κορυφών (X1,X2,...,X18)</p> <p>Κόκκινη γραμμή - οριογραμμή αγκυλώ με στοιχεία κορυφών (A1,A2,...,A18,A17)</p> <p>Κίτρινη γραμμή - οριογραμμή παραλίας με στοιχεία κορυφών (T1,T2,...,T25,T26)</p> <p>1. Η καθορισθείσα οριογραμμή αγκυλώ αποτελεί το όριο των μέγιστων πάλιν συνήθων αναβάσεων του χαμάρου κύματος, προσανθιγμένου κατά 12 μέτρα, στις εκτός σχεδίου πόλεως περιοχές σύμφωνα με τις διατάξεις του άρθρου 3 του Κ.Δ. 132/29, που διατηρήθηκε σε ισχύ δυνάμει του άρθρου 8 του Ν. 610/1947 και του άρθρου 28 του Ν.2971/2001.</p> <p>2. Οι κορυφές της πολυγωνικής οριογραμμής του αγκυλώ έχουν εδαφική από το Ελληνικό Κρατικό Σύστημα Συντεταγμένων (Ε.Γ.Σ.Α.' 87).</p> <p>3. Το παρόν τοπογραφικό διάγραμμα συνοδεύει την από 08-11-2018 έκθεση της επιτροπής καθορισμού ορίων αγκυλώ - παραλίας.</p> <p>4. Η περιοχή καθορισμού βρίσκεται εκτός ορίων οικισμού και εκτός σχεδίου πόλεως.</p> <p>5. Ο καθορισμός ορίων αγκυλώ διενεργείται για πρώτη φορά στην εν λόγω περιοχή ενώ εκατέρωθεν αυτής έχουν καθορισθεί οριογραμμές αγκυλώ που επικυρώθηκαν με τη υπ' αριθμ. Φ.Ε.Κ. 211/Α/Δ/27-07-2016 (Βορείως) και 359/Α/Δ/05-04-2005 (νότιως) οι δε κορυφές Α17 και Α1 της παρούσας χάραξης ταυτίζονται κατά θέση και συμπίπτουν αριθμητικά με τις κορυφές Α1 και 17 των καθορισμένων οριογραμμών αντίστοιχα. (η κορυφή 17 στο προβλεπόμενο στο παλαιό σύστημα Hall μετασημειώθηκε σε EGSA' 87).</p> <p>6. Οριογραμμή Παραλίας χάρασσεται καθώς η πολυγωνική του Αγκυλώ δεν τέμνει τα προς τη θάλασσα όρια των κτηματολογικών μετρήσεων.</p> <p>7. Εντός του ορίου του καθορισμού χώρου υπάρχουν τεχνικά έργα.</p> <p>Η ΕΠΙΤΡΟΠΗ ΚΑΘΟΡΙΣΜΟΥ</p> <table border="1"> <thead> <tr> <th>Ο Πρόεδρος</th> <th>Τα παρόντα μέλη</th> </tr> </thead> <tbody> <tr> <td>Παναγιώτης Τριανταφύλλας<br/>Πολιτικός Μηχανικός ΠΕΙΔΑ'</td> <td>1. Χαράδης Ιωάννης<br/>Αγρον. &amp; Τοπογράφος Μηχανικός ΠΕΙΔΑ'</td> </tr> <tr> <td></td> <td>2. Μανωλάς Ευαγγέλιος<br/>Αρχιτέκτων Μηχανικός</td> </tr> <tr> <td></td> <td>3. Λαμπρινός Χαράλαμπος<br/>Αρχιτέκτων Μηχανικός</td> </tr> <tr> <td></td> <td>4. Τάσης Σπυρίδων<br/>Αντικαταρχάς Α.Σ.</td> </tr> </tbody> </table> | Ο Πρόεδρος         | Τα παρόντα μέλη           | Παναγιώτης Τριανταφύλλας<br>Πολιτικός Μηχανικός ΠΕΙΔΑ' | 1. Χαράδης Ιωάννης<br>Αγρον. & Τοπογράφος Μηχανικός ΠΕΙΔΑ' |  | 2. Μανωλάς Ευαγγέλιος<br>Αρχιτέκτων Μηχανικός             |   | 3. Λαμπρινός Χαράλαμπος<br>Αρχιτέκτων Μηχανικός   |                          | 4. Τάσης Σπυρίδων<br>Αντικαταρχάς Α.Σ. |                               |                                               |
| Ο Πρόεδρος   | Τα παρόντα μέλη   |   |                    |                           |                                                        |                                                            |  |                                                           |   |   |                          |                                        |                               |                                               |
| Παναγιώτης Τριανταφύλλας<br>Πολιτικός Μηχανικός ΠΕΙΔΑ'   | 1. Χαράδης Ιωάννης<br>Αγρον. & Τοπογράφος Μηχανικός ΠΕΙΔΑ'   |   |                    |                           |                                                        |                                                            |  |                                                           |   |   |                          |                                        |                               |                                               |
|   | 2. Μανωλάς Ευαγγέλιος<br>Αρχιτέκτων Μηχανικός   |   |                    |                           |                                                        |                                                            |  |                                                           |   |   |                          |                                        |                               |                                               |
|   | 3. Λαμπρινός Χαράλαμπος<br>Αρχιτέκτων Μηχανικός   |   |                    |                           |                                                        |                                                            |  |                                                           |   |   |                          |                                        |                               |                                               |
|   | 4. Τάσης Σπυρίδων<br>Αντικαταρχάς Α.Σ.   |   |                    |                           |                                                        |                                                            |  |                                                           |   |   |                          |                                        |                               |                                               |
| <p><b>ΓΕΝΙΚΟΣ ΚΤΗΜΑΤΟΛΟΓΙΚΟΣ ΧΑΡΤΗΣ ΓΕΝΝΑΔΙΟΥ</b><br/>ΚΛΙΜΑΚΑΣ 1/5.000</p>  <p>ΠΕΡΙΟΧΗ ΧΑΡΑΞΗΣ ΟΡΙΟΓΡΑΜΜΗΣ</p>   |   | <p><b>ΤΟΠΟΓΡΑΦΙΚΟ - ΥΨΟΜΕΤΡΙΚΟ &amp; ΚΤΗΜΑΤΟΓΡΑΦΙΚΟ</b><br/><b>ΓΙΑ ΤΟΝ ΚΑΘΟΡΙΣΜΟ ΟΡΙΩΝ ΑΓΙΛΑΛΟΥ &amp; ΠΑΡΑΛΙΑΣ</b><br/><b>ΣΤΗΝ ΘΕΣΗ "ΑΓΙΟΣ ΓΕΩΡΓΙΟΣ" ΓΕΝΝΑΔΙΟΥ</b><br/><b>ΝΗΣΟΥ ΡΟΔΟΥ - ΝΟΜΟΥ ΔΩΔΕΚΑΝΗΣΟΥ</b><br/><b>ΑΝΑΤΟΛΙΚΑ ΤΗΣ Κ.Μ. 3287 ΓΑΙΩΝ ΓΕΝΝΑΔΙΟΥ</b></p> <table border="1"> <tr> <td>ΔΙΑΚΟΜΗ ΓΕΝΝΑΔΙΟΥ:</td> <td> <div>2</div> <div>1</div> </td> <td>           ΚΛΙΜΑΚΑ : 1:500<br/>           ΙΣΟΒΑΛΕΤΑΙΣΗ 1,00 μ.         </td> </tr> <tr> <td colspan="2"></td> <td>           ΗΜΕΡΟΜΗΝΙΑ ΔΕΝΕΡΓΕΙΑΣ ΑΠΟΤΥΠΩΣΗΣ<br/> <b>ΟΚΤΩΒΡΙΟΥ 2018</b> </td> </tr> </table> <table border="1"> <tr> <td>           Coordinate system<br/>           Name : GRS80/GRS80/GRS80<br/>           Type : Projected<br/>           Unit name : Meter<br/>           Datum per unit : 1<br/>           Vertical datum : GRS80<br/>           Horizontal datum : GRS80<br/>           Datum per unit : 1<br/>           Projection Class : Transverse_Mercator<br/>           datum_crsname : GRS80/GRS80/GRS80<br/>           datum_author : 0.000000000000<br/>           datum_year : 0.000000000000<br/>           datum_age : 0.000000000000<br/>           datum_age : 0.000000000000<br/>           datum_age : 0.000000000000         </td> <td>           Datum<br/>           Name : GRS80<br/>           Ellipsoid Name : WGS84<br/>           Semi-major Axis : 6378137.000 m<br/>           Inverse Flattening : 298.257222101<br/>           Datum WGS84 : -180.7330 m<br/>           Datum WGS84 : 74.8262 m<br/>           Datum WGS84 : 244.8188 m         </td> <td>           AP. ΣΧΕΔΙΟΥ<br/> <b>01</b> </td> </tr> </table> <table border="1"> <tr> <td> <b>ΟΡΙΟΓΡΑΦΙΑ</b><br/>           Ρόδος .....         </td> <td> <b>ΕΛΕΓΧΟΣ</b><br/>           Ρόδος .....         </td> <td> <b>ΜΕΤΕΤΗ - ΣΥΜΠΛΗΡΩΣΗ</b><br/>           Στις 12/03/2018         </td> </tr> </table>   | ΔΙΑΚΟΜΗ ΓΕΝΝΑΔΙΟΥ: | <div>2</div> <div>1</div> | ΚΛΙΜΑΚΑ : 1:500<br>ΙΣΟΒΑΛΕΤΑΙΣΗ 1,00 μ.                |                                                            |  | ΗΜΕΡΟΜΗΝΙΑ ΔΕΝΕΡΓΕΙΑΣ ΑΠΟΤΥΠΩΣΗΣ<br><b>ΟΚΤΩΒΡΙΟΥ 2018</b> | Coordinate system<br>Name : GRS80/GRS80/GRS80<br>Type : Projected<br>Unit name : Meter<br>Datum per unit : 1<br>Vertical datum : GRS80<br>Horizontal datum : GRS80<br>Datum per unit : 1<br>Projection Class : Transverse_Mercator<br>datum_crsname : GRS80/GRS80/GRS80<br>datum_author : 0.000000000000<br>datum_year : 0.000000000000<br>datum_age : 0.000000000000<br>datum_age : 0.000000000000<br>datum_age : 0.000000000000 | Datum<br>Name : GRS80<br>Ellipsoid Name : WGS84<br>Semi-major Axis : 6378137.000 m<br>Inverse Flattening : 298.257222101<br>Datum WGS84 : -180.7330 m<br>Datum WGS84 : 74.8262 m<br>Datum WGS84 : 244.8188 m | AP. ΣΧΕΔΙΟΥ<br><b>01</b> | <b>ΟΡΙΟΓΡΑΦΙΑ</b><br>Ρόδος .....       | <b>ΕΛΕΓΧΟΣ</b><br>Ρόδος ..... | <b>ΜΕΤΕΤΗ - ΣΥΜΠΛΗΡΩΣΗ</b><br>Στις 12/03/2018 |
| ΔΙΑΚΟΜΗ ΓΕΝΝΑΔΙΟΥ:   | <div>2</div> <div>1</div>   | ΚΛΙΜΑΚΑ : 1:500<br>ΙΣΟΒΑΛΕΤΑΙΣΗ 1,00 μ.   |                    |                           |                                                        |                                                            |  |                                                           |   |   |                          |                                        |                               |                                               |
|   |   | ΗΜΕΡΟΜΗΝΙΑ ΔΕΝΕΡΓΕΙΑΣ ΑΠΟΤΥΠΩΣΗΣ<br><b>ΟΚΤΩΒΡΙΟΥ 2018</b>   |                    |                           |                                                        |                                                            |  |                                                           |   |   |                          |                                        |                               |                                               |
| Coordinate system<br>Name : GRS80/GRS80/GRS80<br>Type : Projected<br>Unit name : Meter<br>Datum per unit : 1<br>Vertical datum : GRS80<br>Horizontal datum : GRS80<br>Datum per unit : 1<br>Projection Class : Transverse_Mercator<br>datum_crsname : GRS80/GRS80/GRS80<br>datum_author : 0.000000000000<br>datum_year : 0.000000000000<br>datum_age : 0.000000000000<br>datum_age : 0.000000000000<br>datum_age : 0.000000000000   | Datum<br>Name : GRS80<br>Ellipsoid Name : WGS84<br>Semi-major Axis : 6378137.000 m<br>Inverse Flattening : 298.257222101<br>Datum WGS84 : -180.7330 m<br>Datum WGS84 : 74.8262 m<br>Datum WGS84 : 244.8188 m | AP. ΣΧΕΔΙΟΥ<br><b>01</b>   |                    |                           |                                                        |                                                            |  |                                                           |   |   |                          |                                        |                               |                                               |
| <b>ΟΡΙΟΓΡΑΦΙΑ</b><br>Ρόδος .....   | <b>ΕΛΕΓΧΟΣ</b><br>Ρόδος .....   | <b>ΜΕΤΕΤΗ - ΣΥΜΠΛΗΡΩΣΗ</b><br>Στις 12/03/2018   |                    |                           |                                                        |                                                            |  |                                                           |   |   |                          |                                        |                               |                                               |
| <p><b>ΔΙΑΓΡΑΜΜΑ ΕΝΤΟΠΙΣΜΟΥ</b><br/><b>ΕΚ ΤΟΥ ΦΥΛΛΟΥ ΧΑΡΤΟΥ ΓΕΝΝΑΔΙΟΥ ΚΛΙΜΑΚΑΣ 1/50.000</b></p>  <p>ΝΗΣΟΣ ΡΟΔΟΣ<br/>ΤΕΛΕΧΙΝΙΣ</p>   |   |   |                    |                           |                                                        |                                                            |  |                                                           |   |   |                          |                                        |                               |                                               |

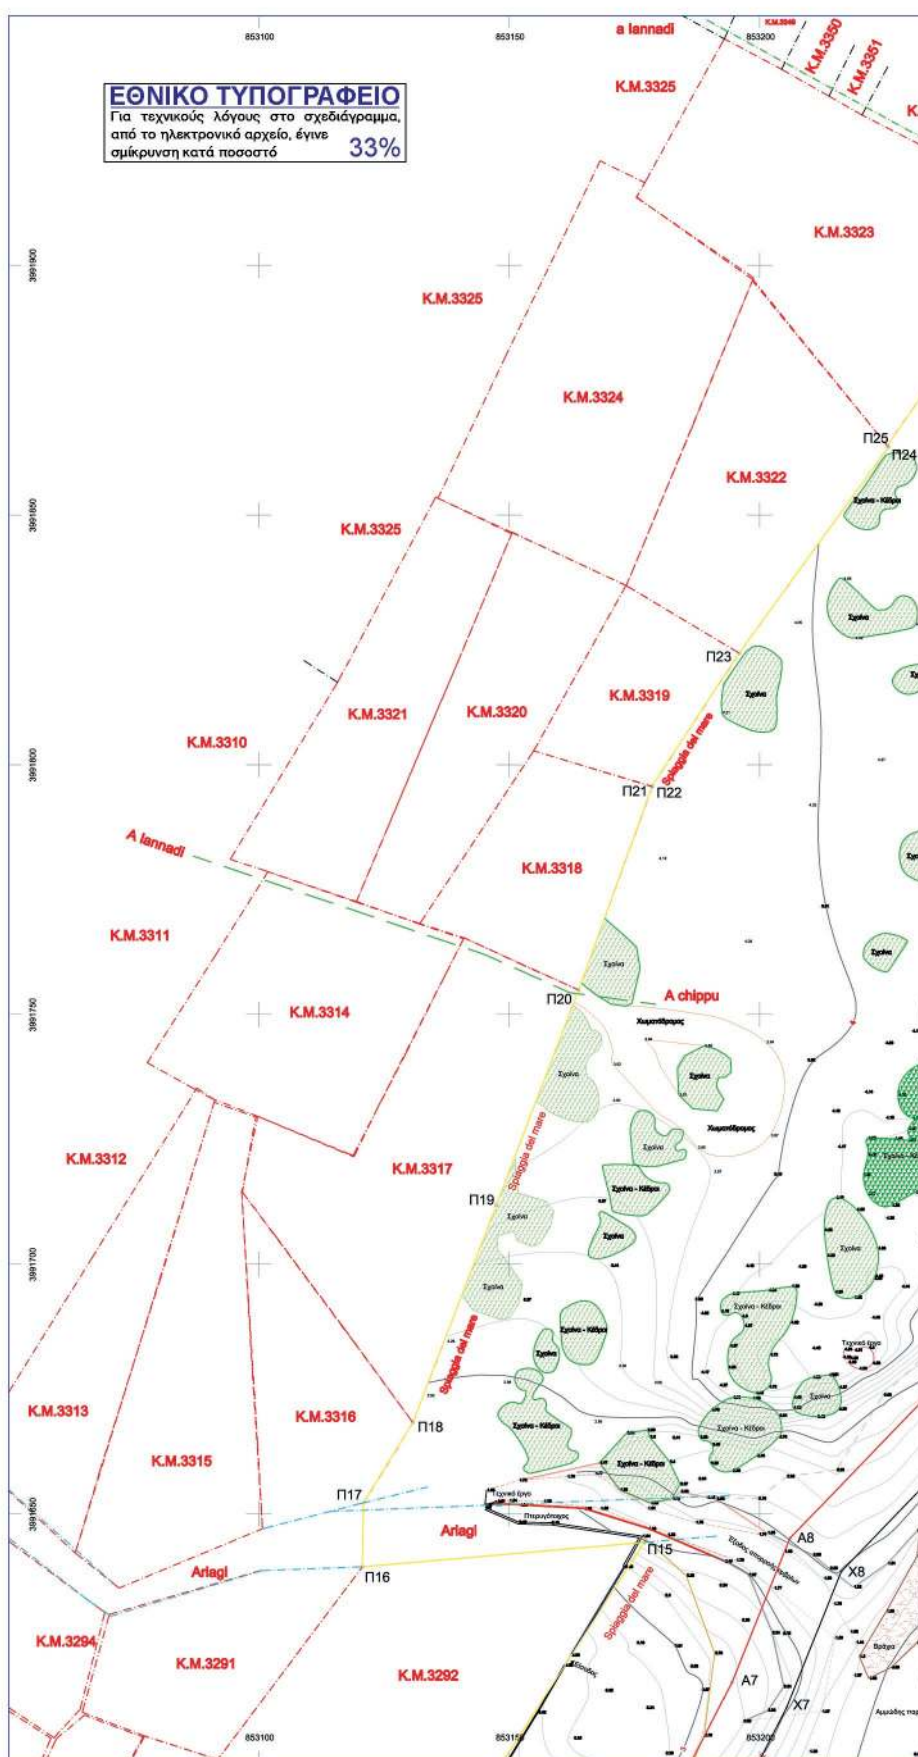

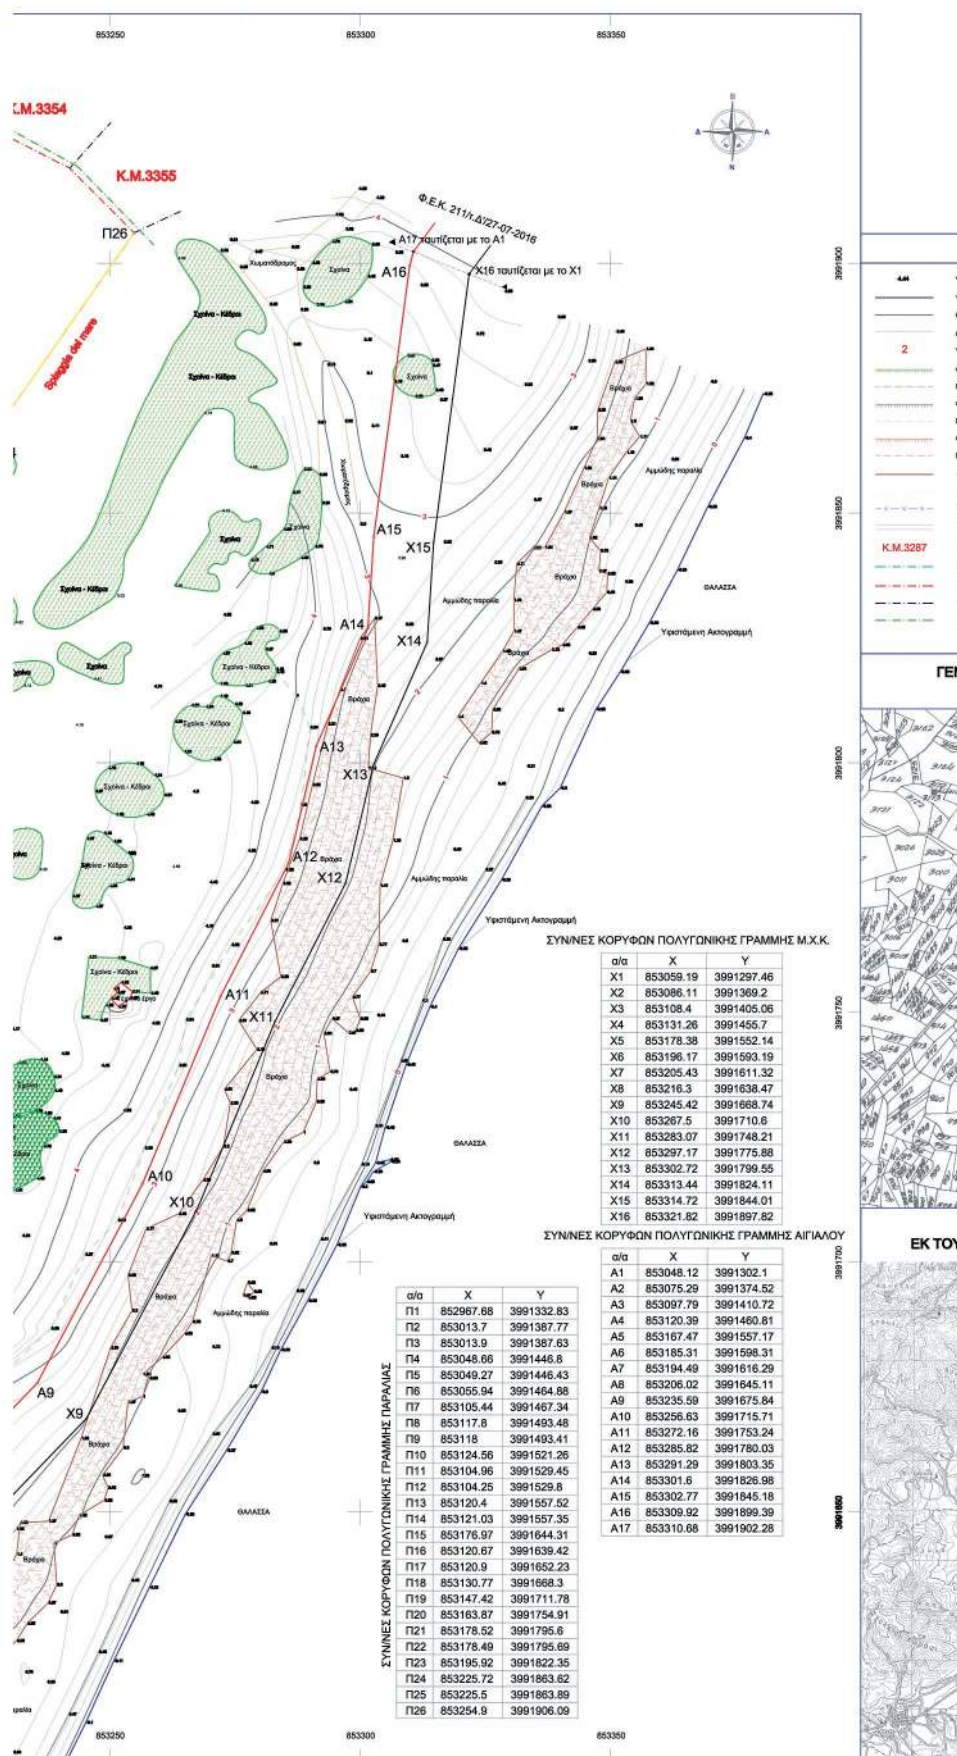

| ΥΠΟΜΝΗΜΑ - ΕΠΕΞΗΓΗΣΗ ΣΥΜΒΟΛΩΝ   |                           |
|---------------------------------|---------------------------|
| ΥΨΟΜΕΤΡΟ ΤΑΧΥΜΕΤΡΑΚΟΥ ΕΝΔΕΥΟΥ   | ΒΡΑΧΟΣΙΩΣ ΑΚΤΟΓΡΑΦΙΑ      |
| ΥΨΟΜΕΤΡΟΙ ΑΚΤΟΓΡΑΦΙΑ            | ΦΕΡΤΑ ΥΛΙΚΑ - ΣΕΡΑ ΚΑΛΑΜΑ |
| ΚΥΡΙΑ ΥΨΟΜΕΤΡΩΣ ΚΑΜΕΤΩΣ         | ΣΕΡΟΛΟΓΙΑ                 |
| ΔΕΥΤΕΡΕΥΟΥΣΕΣ ΥΨΟΜΕΤΡΩΣ ΚΑΜΕΤΩΣ | ΤΕΙΜΕΝΟ                   |
| ΥΨΟΜΕΤΡΟ ΙΣΟΓΥΩΣ ΚΑΜΕΤΩΣ        | ΠΑΣΣΑΝΣ                   |
| ΦΥΛΩ ΠΡΑΝΟΥΣ                    | ΚΕΡΣΟΣ                    |
| ΠΟΛΩ ΠΡΑΝΟΥΣ                    | ΟΛΜΟΣ - ΜΚΤΗ ΒΛΑΣΤΗΝ      |
| ΦΥΛΩ ΑΜΜΟΔΟΥΣ ΠΡΑΝΟΥΣ ΑΚΤΗΣ     | ΧΑΜΑΔΑΡΧΩΣ                |
| ΠΟΛΩ ΑΜΜΟΔΟΥΣ ΠΡΑΝΟΥΣ ΑΚΤΗΣ     |                           |
| ΦΥΛΩ ΠΡΑΝΟΥΣ ΕΚΒΟΝΕ ΡΕΜΑΤΟΣ     |                           |
| ΠΟΛΩ ΠΡΑΝΟΥΣ ΕΚΒΟΝΕ ΡΕΜΑΤΟΣ     |                           |
| ΒΡΑΧΑ                           |                           |
| ΣΕΙΣΔΟΣ                         |                           |
| ΣΥΝΜΑΤΟΓΡΑΜΜΑ                   |                           |
| ΤΟΞΟ                            |                           |
| ΑΡΙΘΜΟΣ ΚΤΗΜΑΤΟΛΟΓΙΚΗΣ ΜΕΡΙΔΑΣ  |                           |
| ΚΤΗΜΑΤΟΛΟΓΙΚΟ ΡΕΜΑ              |                           |
| ΟΡΙΟ ΚΤΗΜΑΤΟΛΟΓΙΚΩΝ ΜΕΡΙΔΩΝ     |                           |
| ΩΡΟΡΕΣ ΚΤΗΜΑΤΟΛΟΓΙΚΩΣ ΜΕΡΙΔΑΣ   |                           |
| ΚΤΗΜΑΤΟΛΟΓΙΚΩΣ ΔΡΟΜΟΣ           |                           |

**ΓΕΝΙΚΟΣ ΚΤΗΜΑΤΟΛΟΓΙΚΟΣ ΧΑΡΤΗΣ ΓΕΝΝΑΔΙΟΥ ΚΛΙΜΑΚΑΣ 1/5.000**

**ΔΙΑΓΡΑΜΜΑ ΕΝΤΟΠΙΣΜΟΥ ΤΟΥ ΦΥΛΛΟΥ ΧΑΡΤΟΥ ΓΕΝΝΑΔΙΟΥ ΚΛΙΜΑΚΑΣ 1/50.000**

**ΥΠΟΜΝΗΜΑ ΕΠΙΤΡΟΠΗΣ αρ. 3 του Ν. 2971/01(Φ.Ε.Κ. 285/Α/19-12-2001)**

Μαύρη γραμμή - οριογραμμή μέγιστου χείμαυρου κόμας με στοιχεία κορυφών (X1,X2,...,X16)

Κόκκινη γραμμή - οριογραμμή αιγιαλού με στοιχεία κορυφών (A1,A2,...,A16,A17)

Κίτρινη γραμμή - οριογραμμή παραλίας μη συνεχής με στοιχεία κορυφών (Π1,Π2,...,Π25,Π26)

1. Η καθορισθείσα οριογραμμή αιγιαλού αποτελεί το όριο των μέγιστων πλέον συνήθων αναβάσεων του χείμαυρου κόμας, προσυζητιμένου κατά 12 μέτρα, στις εκτός σχεδίου πόλεως περιοχές σύμφωνα με τις διατάξεις του άρθρου 3 του Ν.δ. 1322/9, που διατρήθηκε σε ισχύ δυνάμει του άρθρου 8 του Ν. 510/1947 και του άρθρου 26 του Ν.2971/2001.

2. Οι κορυφές της πολυγωνικής οριογραμμής του αιγιαλού έχουν εξαρτηθεί από το Ελληνικό Κρατικό Σύστημα Συντεταγμένων (Ε.Γ.Σ.Α.' 87).

3. Το παρόν τοπογραφικό διάγραμμα συνοδεύει την από 06-11-2018 έκθεση της επιτροπής καθορισμού ορίων αιγιαλού - παραλίας.

4. Η περιοχή καθορισμού βρίσκεται εκτός ορίων οικισμού και εκτός σχεδίου πόλεως.

5. Ο καθορισμός ορίων αιγιαλού διενεργείται για πρώτη φορά στην εν λόγω περιοχή ενώ εκπέμπουν αυτής έχουν καθορισθεί οριογραμμές αιγιαλού που επικυρώθηκαν με το υπ' αριθμ. Φ.Ε.Κ. 211/η.Δ/27-07-2016 (βραχυ) και 358/η.Δ/05-04-2005 (νοτιος) α δε κορυφές Α17 και Α1 της παρούσας χάσεως ταυτίζονται κατά θέση και συμπίπτουν αριθμητικά με τις κορυφές Α1 και 17 των καθορισμένων οριογραμμών αντίστοιχα. (η κορυφή 17 από προβολή στο παλιό σύστημα Hatt μετασημειώθηκε σε EGSA ' 87).

6. Οριογραμμή Παραλίας χάσεσται καθώς η πολυγωνική του Αιγιαλού δεν τέμνει τα προς τη θάλασσα όρια των κτηματολογικών μερίδων.

7. Ενός του ορίου του κανονιστικού χώρου υπάρχουν τεχνικά έργα.

**Η ΕΠΙΤΡΟΠΗ ΚΑΘΟΡΙΣΜΟΥ**

| Ο Πρόεδρος                                            | Τα παρόντα μέλη                                              |
|-------------------------------------------------------|--------------------------------------------------------------|
| Παναγιώτης Τριανταφύλλος<br>Πολιτικός Μηχανικός ΠΕ/Α' | 1. Χαράλαμπος Ιωάννης<br>Αρχον. & Τοπογράφος Μηχανικός ΠΕ/Α' |
|                                                       | 2. Μανώλης Ευαγγέλιος<br>Αρχιτέκτων Μηχανικός                |
|                                                       | 3. Αλεξάνδρος Χαράλαμπος<br>Αρχιτέκτων Μηχανικός             |
|                                                       | 4. Τάκης Στυλίων<br>Αντιπλοίαρχος Α.Σ.                       |

**ΤΟΠΟΓΡΑΦΙΚΟ - ΥΨΟΜΕΤΡΙΚΟ & ΚΤΗΜΑΤΟΓΡΑΦΙΚΟ ΓΙΑ ΤΟΝ ΚΑΘΟΡΙΣΜΟ ΟΡΙΩΝ ΑΙΓΙΑΛΟΥ & ΠΑΡΑΛΙΑΣ ΣΤΗΝ ΘΕΣΗ "ΑΓΙΟΣ ΓΕΩΡΓΙΟΣ" ΓΕΝΝΑΔΙΟΥ ΝΗΣΟΥ ΡΟΔΟΥ - ΝΟΜΟΥ ΔΩΔΕΚΑΝΗΣΟΥ ΑΝΑΤΟΛΙΚΑ ΤΗΣ Κ.Μ. 3287 ΓΑΙΩΝ ΓΕΝΝΑΔΙΟΥ**

ΔΙΑΧΩΡΙΣΗ ΓΕΝΝΑΔΙΟΥ:

2

1

ΚΛΙΜΑΚΑ : 1:500  
ΙΣΟΔΙΑΣΤΑΣΗ : 1,00 μ.

ΗΜΕΡΟΜΗΝΙΑ ΔΙΕΝΕΡΓΕΙΑΣ ΑΠΟΤΥΠΩΣΗΣ  
**ΟΚΤΩΒΡΙΟΣ 2018**

| Ονομασία Χάρτη                        | Όνομα                                | ΑΡ. ΣΧΕΔΙΟΥ |
|---------------------------------------|--------------------------------------|-------------|
| Name : ΕΛΛΗΝΙΚΟΙ ΧΑΡΤΕΣ ΕΛΛΑΔΟΣ       | Name : ΕΛΛΗΝΙΚΟΙ ΧΑΡΤΕΣ ΕΛΛΑΔΟΣ      |             |
| Type : Topographical                  | Sheet Number : 9555 84               | 02          |
| Unit name : Meters                    | Scale/Graphic Scale : 6318157 (86) m |             |
| Min/max per unit : 1                  | Min/max Y (meters) : 296.57122265    |             |
| Vertical datum : EDN55                | Min/max X (meters) : -185.7256 m     |             |
| Vertical unit : Meters                | DT to WGS84 : 74.1030 m              | 02          |
| Min/max per unit : 1                  | DT to WGS84 : 246.2158 m             |             |
| Projection                            |                                      |             |
| Projection Name : Transverse_Mercator |                                      |             |
| Central meridian : 24° 00' 00.000000" |                                      |             |
| Scale factor : 0.999600000000         |                                      |             |
| False Easting : 500000.0000 m         |                                      |             |
| False Northing : 500000.0000 m        |                                      |             |

| ΟΡΙΟΓΡΑΦΙΑ | ΕΛΕΓΧΟΣ | ΜΕΤΕΩΡΟΛΟΓΙΑ       |
|------------|---------|--------------------|
| Ρόδος      | Ρόδος   | Εύφορος 12/10/2018 |

Αριθμ. 72696

(2)

**Κήρυξη ως αναδασωτέας έκτασης εμβαδού 2.486,48 τ.μ. στη θέση «Σκάφες», Δημοτικής Ενότητας Ευεργέτουλα (Τ.Κ. Ιππείου), του Δήμου Λέσβου.**

Ο ΣΥΝΤΟΝΙΣΤΗΣ ΑΠΟΚΕΝΤΡΩΜΕΝΗΣ ΔΙΟΙΚΗΣΗΣ ΑΙΓΑΙΟΥ

Έχοντας υπόψη:

1. Τις διατάξεις των άρθρων 24 παρ.1 και 117 παρ. 3 του Συντάγματος.

2. Τις διατάξεις των άρθρων 37, 38 και 41 του ν. 998/1979 «Περί προστασίας των Δασών κ.λπ.» (Α' 289) όπως ισχύουν.

3. Τις διατάξεις του άρθρου 6 του ν. 3200/55 «περί διοικητικής αποκεντρώσεως» (ΦΕΚ 97/Α'/23-04-1955) όπως αυτός τροποποιήθηκε και συμπληρώθηκε μεταγενέστερα με το ν.δ. 532/1970 (ΦΕΚ 103/Α'/05-05-1970).

4. Τις διατάξεις των άρθρων 6 και 280 του ν. 3852/2010 «Νέα Αρχιτεκτονική της Αυτοδιοίκησης και της Αποκεντρωμένης Διοίκησης - Πρόγραμμα Καλλικράτης» (ΦΕΚ 87/Α'/07-06-2010) και το π.δ. 143/2010 «Οργανισμός της Αποκεντρωμένης Διοίκησης Αιγαίου» (ΦΕΚ 236/Α'/27-12-2010).

5. Τις διατάξεις του ν. 3861/2010 (ΦΕΚ 112/Α'/13-7-2010) «Ενίσχυση της διαφάνειας με την υποχρεωτική ανάρτηση νόμων και πράξεων των κυβερνητικών, διοικητικών και αυτοδιοικητικών οργάνων στο διαδίκτυο «Πρόγραμμα Διαύγεια» και άλλες διατάξεις».

6. Το άρθρο 56 του ν. 4257/2014 «Επείγουσες ρυθμίσεις αρμοδιότητας Υπουργείου Εσωτερικών» (ΦΕΚ 93/Α'/14-04-2014).

7. Τις διατάξεις των άρθρων 28 και 28Α του ν. 4325/11-05-2015 (ΦΕΚ 47 Α'). «Εκδημοκρατισμός της Διοίκησης - Καταπολέμηση Γραφειοκρατίας και Ηλεκτρονική Διακυβέρνηση. Αποκατάσταση αδικιών και άλλες διατάξεις», όπως το τελευταίο συμπληρώθηκε με το άρθρο 24 του ν. 4368/2016 (ΦΕΚ 21/Α').

8. Την αριθμ. 14192/15-05-2017 (ΦΕΚ 250/Υ.Ο.Δ.Δ./26-05-2017) απόφαση του Υπουργού Εσωτερικών περί διορισμού του Νικόλαου Θεοδωρίδη ως Συντονιστή της Α.Δ. Αιγαίου.

9. Την αριθμ. 34817/15-06-2017 απόφαση του Συντονιστή Αποκεντρωμένης Διοίκησης Αιγαίου «Μεταβίβαση αρμοδιοτήτων και παροχή εξουσιοδότησης υπογραφής διοικητικών πράξεων και εγγράφων "Με εντολή Συντονιστή" στον Προϊστάμενο της Γενικής Διεύθυνσης Δασών και Αγροτικών Υποθέσεων της Αποκεντρωμένης Διοίκησης Αιγαίου και στους Προϊσταμένους των οργανικών μονάδων αυτής» (ΦΕΚ 2131/Β'/21-06 2017).

10. Την αριθ. 80107/14-12-2017 (ΑΔΑ: 7ΤΟ8ΟΡ1Ι-ΓΣΥ) Απόφαση ορισμού της Άρτεμις Αλεξιάδου ως Αναπληρώτριας Προϊσταμένης της Γενικής Δ/σης Δασών και Αγροτικών Υποθέσεων της Α.Δ.Α.

11. Τις με αρ. 160417/1180/08-07-1980, 182447/3049/24-09-1980, 141823/24-02-1983 διαταγές του Υπουργείου Γεωργίας.

12. Την υπ' αριθ. Δ.Υ/18-09-2018 εισήγηση (έκθεση αυτοψίας) της Δασολόγου της υπηρεσίας μας Αλεξάνδρας Γιαζάκου.

13. Την υπ' αριθ. ΔΥ/18-09-2018 Εισηγητική Έκθεση (που περιλαμβάνει Φωτοερμηνεία και πρόταση) της Δασολόγου της υπηρεσίας μας Αλεξάνδρας Γιαζάκου.

14. Την από 58506/02-10-2018 Πρόταση της Δ/σης Δασών Λέσβου για κήρυξη ως αναδασωτέας έκτασης εμβαδού 2.486,48 τ.μ. στη θέση «Σκάφες», Δημοτικής Ενότητας Ευεργέτουλα (Τ.Κ. Ιππείου), του Δήμου Λέσβου.

15. Από την παρούσα απόφαση δεν προκαλείται δαπάνη για τον κρατικό προϋπολογισμό, αποφασίζουμε:

Κηρύσσουμε ως αναδασωτέα με σκοπό την αποκατάσταση της δασικής βλάστησης με φυσική αναγέννηση και τη διατήρηση του δασικού χαρακτήρα της καταστραφείας έκτασης, εμβαδού 2.486,48 τ.μ. από την οποία απομακρύνθηκε μέρος της δασικής βλάστησης που φύονταν εντός αυτής με σκοπό την μη νόμιμη αλλαγή χρήσης της, στη θέση «Σκάφες», Δημοτικής Ενότητας Ευεργέτουλα (Τ.Κ. Ιππείου), του Δήμου Λέσβου. Η έκταση με στοιχεία κορυφών «18, 19, 20, ..., 35, 36, 18» εμβαδού 2.486,48 τ.μ., απεικονίζεται στο από Οκτώβριο 2018 συνημμένο τοπογραφικό διάγραμμα, κλίμακας 1:1.500, που συντάχθηκε από την Δασοπόνο της Δ/σης Δασών Λέσβου Ε. Ασημίνου, το οποίο θεωρήθηκε και συνοδεύει την παρούσα.

Η έκταση συνορεύει:

|           |                                |
|-----------|--------------------------------|
| Βόρεια    | με έκταση δασικού χαρακτήρα    |
| Νότια     | με έκταση δασικού χαρακτήρα    |
| Ανατολικά | με έκταση μη δασικού χαρακτήρα |
| Δυτικά    | με έκταση μη δασικού χαρακτήρα |


Η απόφαση αυτή να δημοσιευθεί στην Εφημερίδα της Κυβερνήσεως

Μυτιλήνη, 30 Νοεμβρίου 2018

Με εντολή Συντονιστή  
Αποκεντρωμένης Διοίκησης  
Η Αναπληρώτρια Προϊσταμένη Γενικής  
Διεύθυνσης Δασών και Αγροτικών Υποθέσεων  
ΑΡΤΕΜΙΣ ΑΛΕΞΙΑΔΟΥ

Τοπογραφικό διάγραμμα αναδασωτέας έκτασης εμβαδού 2.486,48 τ.μ. στη θέση "Σκάφες"  
Δημοτικής Ενότητας Ευεργέτουλα (Τ.Κ. Ιππείου) Δήμου Λέσβου

ΚΛΙΜΑΚΑ 1:1.500

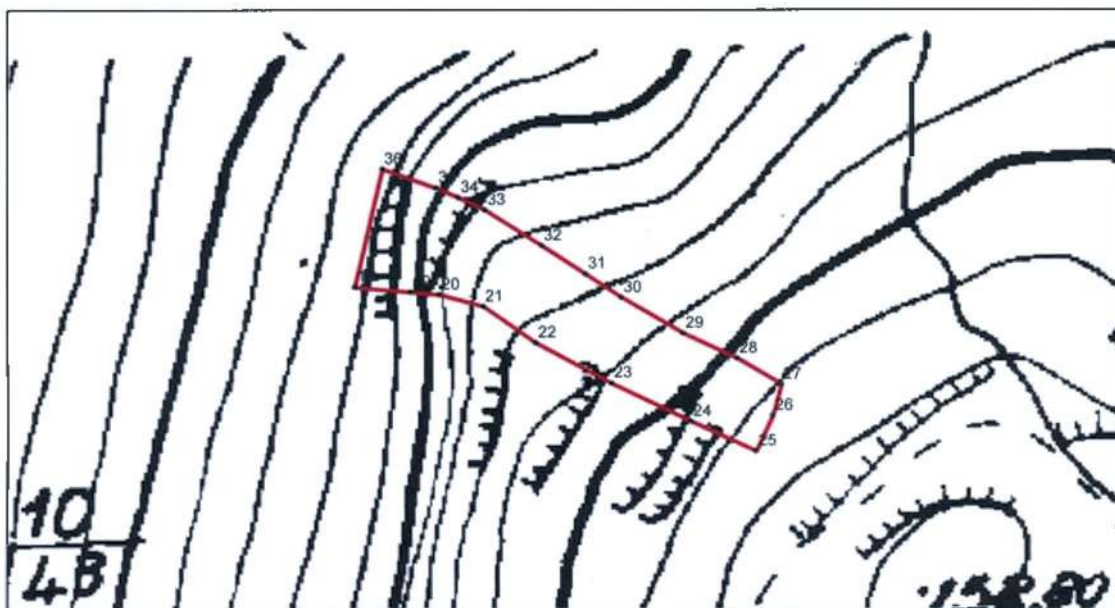

Χάρτης Προσανατολισμού: Απόσπασμα χάρτη ΓΥΣ κλίμακας 1:50.000



Υπόμνημα

□ Όριο Αναδασωτέας

**ΕΘΝΙΚΟ ΤΥΠΟΓΡΑΦΕΙΟ**  
Για τεχνικούς λόγους στο σχεδιάγραμμα,  
από το ηλεκτρονικό αρχείο, έγινε  
σμίκρυνση κατά ποσοστό **81%**

ΠΙΝΑΚΑΣ ΣΥΝΤΕΤΑΓΜΕΝΩΝ ΚΟΡΥΦΩΝ  
ΑΝΑΔΑΣΩΤΕΑΣ ΕΚΤΑΣΗΣ ΣΕ ΕΓΣΑ 87

| α.α | X          | Y           |
|-----|------------|-------------|
| 18  | 709313.536 | 4335763.055 |
| 19  | 709327.611 | 4335761.796 |
| 20  | 709334.827 | 4335761.161 |
| 21  | 709345.934 | 4335758.164 |
| 22  | 709359.231 | 4335748.840 |
| 23  | 709378.445 | 4335738.612 |
| 24  | 709398.509 | 4335728.806 |
| 25  | 709414.845 | 4335721.275 |
| 26  | 709419.011 | 4335730.275 |
| 27  | 709421.130 | 4335738.255 |
| 28  | 709410.076 | 4335744.942 |
| 29  | 709396.429 | 4335751.289 |
| 30  | 709380.856 | 4335760.431 |
| 31  | 709371.783 | 4335766.439 |
| 32  | 709360.690 | 4335773.578 |
| 33  | 709346.359 | 4335782.764 |
| 34  | 709339.662 | 4335785.921 |
| 35  | 709334.044 | 4335788.417 |
| 36  | 709320.417 | 4335793.197 |

ΕΜΒΑΔΟΝ Ε=2.486,48 τ.μ.

Η ΣΥΝΤΑΚΤΡΙΑ  
Μυτιλήνη 02-10-2018

ΕΛΕΝΗ ΑΖΗΜΙΝΟΥ  
ΔΑΣΟΠΟΝΟΣ

ΕΛΕΓΧΘΗΚΕ  
Ο Δ/ΝΤΗΣ ΔΑΣΩΝ ΛΕΣΒΟΥ  
Μυτιλήνη 02-10-2018  
ΦΩΤΙΟΣ ΚΡΑΛΗΣ  
ΔΑΣΟΛΟΓΟΣ, Msc

ΘΕΩΡΗΘΗΚΕ

Ανήκει στην αριθμ. 12696/30-11-2018

Απόφαση Κήρυξης Αναδασωτέας  
Με εντολή Συντονιστή Α.Δ. Αιγαίου  
Η/Κ. Προσταμένη της Γεν. Δ/σης  
Δασών και Αγροτικών Υποθέσεων

ΑΡΤΕΜΙΣ ΑΛΕΞΙΑΔΟΥ  
ΔΑΣΟΛΟΓΟΣ



## ΕΘΝΙΚΟ ΤΥΠΟΓΡΑΦΕΙΟ

Το Εθνικό Τυπογραφείο αποτελεί δημόσια υπηρεσία υπαγόμενη στο Υπουργείο Διοικητικής Ανασυγκρότησης και έχει την ευθύνη τόσο για τη σύνταξη, διαχείριση, εκτύπωση και κυκλοφορία των Φύλλων της Εφημερίδας της Κυβερνήσεως (ΦΕΚ), όσο και για την κάλυψη των εκτυπωτικών - εκδοτικών αναγκών του δημοσίου και του ευρύτερου δημόσιου τομέα (ν. 3469/2006/Α' 131 και π.δ. 29/2018/Α' 58).

### 1. ΦΥΛΛΟ ΤΗΣ ΕΦΗΜΕΡΙΔΑΣ ΤΗΣ ΚΥΒΕΡΝΗΣΕΩΣ (ΦΕΚ)

- Τα **ΦΕΚ σε ηλεκτρονική μορφή** διατίθενται δωρεάν στο **www.et.gr**, την επίσημη ιστοσελίδα του Εθνικού Τυπογραφείου. Όσα ΦΕΚ δεν έχουν ψηφιοποιηθεί και καταχωριστεί στην ανωτέρω ιστοσελίδα, ψηφιοποιούνται και αποστέλλονται επίσης δωρεάν με την υποβολή αίτησης, για την οποία αρκεί η συμπλήρωση των αναγκαίων στοιχείων σε ειδική φόρμα στον ιστότοπο **www.et.gr**.

- Τα **ΦΕΚ σε έντυπη μορφή** διατίθενται σε μεμονωμένα φύλλα είτε απευθείας από το Τμήμα Πωλήσεων και Συνδρομητών, είτε ταχυδρομικά με την αποστολή αιτήματος παραγγελίας μέσω των ΚΕΠ, είτε με ετήσια συνδρομή μέσω του Τμήματος Πωλήσεων και Συνδρομητών. Το κόστος ενός ασπρόμαυρου ΦΕΚ από 1 έως 16 σελίδες είναι 1,00 €, αλλά για κάθε επιπλέον οκτασέλιδο (ή μέρος αυτού) προσauξάνεται κατά 0,20 €. Το κόστος ενός έγχρωμου ΦΕΚ από 1 έως 16 σελίδες είναι 1,50 €, αλλά για κάθε επιπλέον οκτασέλιδο (ή μέρος αυτού) προσauξάνεται κατά 0,30 €. Το τεύχος Α.Σ.Ε.Π. διατίθεται δωρεάν.

#### • Τρόποι αποστολής κειμένων προς δημοσίευση:

Α. Τα κείμενα προς δημοσίευση στο ΦΕΚ, από τις υπηρεσίες και τους φορείς του δημοσίου, αποστέλλονται ηλεκτρονικά στη διεύθυνση **webmaster.et@et.gr** με χρήση προηγμένης ψηφιακής υπογραφής και χρονοσήμανσης.

Β. Κατ' εξαίρεση, όσοι πολίτες δεν διαθέτουν προηγμένη ψηφιακή υπογραφή μπορούν είτε να αποστέλλουν ταχυδρομικά, είτε να καταθέτουν με εκπρόσωπό τους κείμενα προς δημοσίευση εκτυπωμένα σε χαρτί στο Τμήμα Παραλαβής και Καταχώρισης Δημοσιευμάτων.

- Πληροφορίες, σχετικά με την αποστολή/κατάθεση εγγράφων προς δημοσίευση, την ημερήσια κυκλοφορία των Φ.Ε.Κ., με την πώληση των τευχών και με τους ισχύοντες τιμοκαταλόγους για όλες τις υπηρεσίες μας, περιλαμβάνονται στον ιστότοπο (**www.et.gr**). Επίσης μέσω του ιστότοπου δίδονται πληροφορίες σχετικά με την πορεία δημοσίευσης των εγγράφων, με βάση τον Κωδικό Αριθμό Δημοσιεύματος (ΚΑΔ). Πρόκειται για τον αριθμό που εκδίδει το Εθνικό Τυπογραφείο για όλα τα κείμενα που πληρούν τις προϋποθέσεις δημοσίευσης.

### 2. ΕΚΤΥΠΩΤΙΚΕΣ - ΕΚΔΟΤΙΚΕΣ ΑΝΑΓΚΕΣ ΤΟΥ ΔΗΜΟΣΙΟΥ

Το Εθνικό Τυπογραφείο ανταποκρινόμενο σε αιτήματα υπηρεσιών και φορέων του δημοσίου αναλαμβάνει να σχεδιάσει και να εκτυπώσει έντυπα, φυλλάδια, βιβλία, αφίσες, μπλοκ, μηχανογραφικά έντυπα, φακέλους για κάθε χρήση, κ.ά.

Επίσης σχεδιάζει ψηφιακές εκδόσεις, λογότυπα και παράγει οπτικοακουστικό υλικό.

**Ταχυδρομική Διεύθυνση:** Καποδιστρίου 34, τ.κ. 10432, Αθήνα

**ΤΗΛΕΦΩΝΙΚΟ ΚΕΝΤΡΟ:** 210 5279000 - fax: 210 5279054

#### ΕΞΥΠΗΡΕΤΗΣΗ ΚΟΙΝΟΥ

**Πωλήσεις - Συνδρομές:** (Ισόγειο, τηλ. 210 5279178 - 180)

**Πληροφορίες:** (Ισόγειο, Γρ. 3 και τηλεφ. κέντρο 210 5279000)

**Παραλαβή Δημ. Ύλης:** (Ισόγειο, τηλ. 210 5279167, 210 5279139)

**Ωράριο για το κοινό:** Δευτέρα ως Παρασκευή: 8:00 - 13:30

Ιστότοπος: **www.et.gr**

Πληροφορίες σχετικά με την λειτουργία του ιστότοπου: **helpdesk.et@et.gr**

Αποστολή ψηφιακά υπογεγραμμένων εγγράφων προς δημοσίευση στο ΦΕΚ: **webmaster.et@et.gr**

Πληροφορίες για γενικό πρωτόκολλο και αλληλογραφία: **grammateia@et.gr**

**Πείτε μας τη γνώμη σας,**

για να βελτιώσουμε τις υπηρεσίες μας, συμπληρώνοντας την ειδική φόρμα στον ιστότόπό μας.

