



ΕΦΗΜΕΡΙΔΑ ΤΗΣ ΚΥΒΕΡΝΗΣΕΩΣ ΤΗΣ ΕΛΛΗΝΙΚΗΣ ΔΗΜΟΚΡΑΤΙΑΣ

31 Δεκεμβρίου 2018

ΤΕΥΧΟΣ ΤΕΤΑΡΤΟ

Αρ. Φύλλου 564

ΠΕΡΙΕΧΟΜΕΝΑ

ΑΠΟΦΑΣΕΙΣ

- 1 Κήρυξη ως αναδασωτέας έκτασης συνολικού εμβαδού 17,739 στρ. στη θέση «Μακελάρι-Αγ. Μαρίνα» του Δήμου Κρωπίας της ΠΕ Αττικής λόγω πυρκαγιάς που εκδηλώθηκε στις 13.5.2016 και λόγω εκχέρσωσης.
- 2 Επικύρωση καθορισμού οριογραμμών τμήματος ρέματος «Μακρύρρεμα» που βρίσκεται πλησίον του οικισμού Σήμαντρα του Δήμου Αβδήρων.
- 3 Μερική ανάκληση της αριθμ. 2049/31-07-2000 (ΦΕΚ 551/Δ705-09-2000) απόφασης κήρυξη έκτασης ως Αναδασωτέα, του Γενικού Γραμματέα Περιφέρειας Δυτ.Ελλάδος, για έκταση συνολικού εμβαδού 31.932,841 στρέμματα που βρίσκεται στην ευρύτερη περιοχή των ΔΕ Άνω Διακοπτού, Διακοπτού, Καθολικού, Πλατάνου, Καλαμιάς, Βουτσίου, Ακράτας, Αμπέλου, Μοναστηρίου, Αιγών και Αιγείρας, Π.Ε. Αχαΐας.

ΑΠΟΦΑΣΕΙΣ

Αριθμ. 4421

(1)

Κήρυξη ως αναδασωτέας έκτασης συνολικού εμβαδού 17,739 στρ. στη θέση «Μακελάρι-Αγ. Μαρίνα» του Δήμου Κρωπίας της ΠΕ Αττικής λόγω πυρκαγιάς που εκδηλώθηκε στις 13.5.2016 και λόγω εκχέρσωσης.

Ο ΣΥΝΤΟΝΙΣΤΗΣ

ΑΠΟΚΕΝΤΡΩΜΕΝΗΣ ΔΙΟΙΚΗΣΗΣ ΑΤΤΙΚΗΣ

Έχοντας υπόψη:

1. Τις διατάξεις:

α) του άρθρου 117 παρ. 3 και άρθρου 24 παρ. 1 του Συντάγματος της Ελλάδος,

β) του ν. 3200/1955 «περί διοικητικής αποκεντρώσεως» (Α' 97) όπως αυτές τροποποιήθηκαν μεταγενέστερα,

γ) των άρθρων 6 και 280 του ν. 3852/2010 (ΦΕΚ 87/Α' 7.6.10) «Αρχιτεκτονική της Αυτοδ/σης, και της Αποκ. Διοίκησης-Πρόγραμμα Καλλικράτης»,

δ) του π.δ. 135/10 (ΦΕΚ 228/Α' 27.12.2010) «Οργανισμός της Αποκ. Διοίκησης Αττικής»,

ε) του ν. 3861/2010 (ΦΕΚ 112/Α' 13.7.2010) «Ενίσχυση της διαφάνειας με την υποχρεωτική ανάρτηση νόμων και πράξεων των κυβερνητικών, διοικητικών και αυτοδιοικητικών οργάνων στο διαδίκτυο-Πρόγραμμα Διαύγεια-και άλλες διατάξεις»,

στ) του ν. 998/1979 «Περί προστασίας των Δασών και των Δασικών εν γένει εκτάσεων της Χώρας» (Α' 289), όπως ισχύει σήμερα και ειδικότερα:

στα) του άρθρου 41,

στβ) του άρθρου 38 παρ. 1, όπως τροποποιήθηκε με το άρθρο 35 παρ.1 του ν. 4280/2014 (ΦΕΚ 159/Α' 8.8.2014),

στγ) του νέου άρθρου 67 Α παρ. 7α όπως προστέθηκε με το άρθρο 40 του ν. 4280/2014,

ζ) του άρθρου 53 παρ.1 εδαφ. ια του ν. 4280/2014 (Α' 159),

η) των αριθμ. οικ. 179200/5059/20.12.2012 και 133002/6552 πε/22.1.2016 εγκυκλίων του ΥΠΕΚΑ και του ΥΠΕΝ αντίστοιχα,

θ) της αριθμ. 160417/1180/9.7.1980 εγκυκλίου δ/γής του Υπ. Γεωργίας,

ι) του ν. 3208/2003 «Περί προστασίας δασικών οικοσυστημάτων κτλ», (Α' 303) όπως τροποποιήθηκε και ισχύει σήμερα,

κ) του αριθμ. 32/2016 π.δ/τος (ΦΕΚ 46/Α' 31.3.2016) Περί ορισμού επιστημ. κριτηρίων για την υπαγωγή εκτάσεων στις περιπτώσεις 1, 2 και 5 του αρθρ. 3 του ν. 998/1979, ως ισχύει,

λ) της αριθμ. 15869/15.5.2017 (ΦΕΚ 250/Υ.Ο.Δ.Δ./26.5.2017) απόφασης του Υπουργού Εσωτερικών, περί διορισμού του Σπυρίδωνα Κοκκινάκη στη θέση του Συντονιστή της Αποκεντρωμένης Διοίκησης Αττικής, για πενταετή θητεία,

μ) του αριθμ. Δ 38287/26.5.2017 εγγράφου του Ε.Τ

2. Την από 21.8.2016 έκθεση αυτοψίας της αρμόδιας δασολόγου.

3. Την ΔΥ/30.6.2017 εισήγηση-έκθεση φωτ/νείας της αρμόδιας δασολόγου.

4. Την αριθμ. 2982/54377/18.7.2017 πρόταση του αρμοδίου δασαρχείου και την αριθμ. 4945/92185πε/05.10.2018 συμπληρωματική (μετά το αριθμ. 11754/26.10.2017 έγγραφο της Δ/σης Δασών Αν. Αττικής), σχετικά με την κήρυξη ως αναδασωτέας της αναφερόμενης στο θέμα έκτασης, αποφασίζουμε:

Από την συνολικά καμένη έκταση εμβαδού 20,254 στρ. εξ' αιτίας της πυρκαγιάς που εκδηλώθηκε στις 13.5.2016-όπως απεικονίζεται με μαύρο περίγραμμα και στοιχεία οριογραμμής (1,2,3,4,...,29,30,31. 1) με συντεταγμένες ΕΓΣΑ '87 και αποτελείται από τα τμήματα (Α),(Β),(Γ),(Δ),(Ε) και (Ζ) στο τοπογραφικό διάγραμμα κλ. 1:2000 και στο αριθμ. 6466/5 απόσπασμα φ.χ.ΓΥΣ κλ. 1:5000 που προσαρτώνται και συνοδεύουν την πρόταση και την παρούσα, στη θέση «Μακελάρη-Αγ. Μαρίνα» του Δήμου Κρωπίας της ΠΕ Αν. Αττικής και έχει όρια:

Βόρεια: με δημόσια και μη δημόσια δασική έκταση

Ανατολικά και Δυτικά: με δημόσια δασική και μη δασική έκταση και

Νότια: με μη δασική έκταση

Α. Κηρύσσουμε ως αναδασωτέα λόγω πυρκαγιάς δημόσια δασική έκταση-τμήμα (Ε)-εμβαδού 10,936 στρ. (δέκα στρεμμάτων και εννιοκοσίων τριάντα έξι χιλιοστών του στρέμματος), όπως απεικονίζεται με στοιχεία οριογραμμής (7,8,9,10,55,54,...,49,24,25,48, 47,...,44. 7) με συντεταγμένες ΕΓΣΑ '87 στο προσαρτημένο στην πρόταση και την παρούσα απόφαση μας ως άνω τοπογραφικό διάγραμμα και απόσπασμα φ.χ. ΓΥΣ. Από τη φωτ/νεία της εισήγησης προκύπτει ότι η έκταση αποτελούσε ανέκαθεν (από το 1937) μέχρι και την ημέρα της πυρκαγιάς τμήμα ευρύτερης δασικής έκτασης σε λοφώδη περιοχή η οποία καλυπτόταν από ξυλώδη δασική βλάστηση αειφυλλων πλατύφυλλων (πουρνάρια, σχίνα) και διάσπαρτα πεύκα, που συνιστούσε οργανική ενότητα και συνέβαλλε στη διατήρηση της φυσικής και βιολογικής ισορροπίας, εξυπηρετώντας τη διαβίωση του ανθρώπου εντός του φυσικού περιβάλλοντος (1κ. σχ.).

Β. Κηρύσσουμε ως αναδασωτέα λόγω εκχέρωσης στην ως άνω θέση, δασική έκταση που αποτελείται από τα τμήματα Α),(Β),(Γ) και (Δ), συνολικού εμβαδού 6,803 στρ (έξι στρεμμάτων και οκτακοσίων τριών χιλιοστών του στρέμματος) όπως απεικονίζονται στο ως άνω τοπογραφικό και απόσπασμα φ.χ.ΓΥΣ και σύμφωνα με την από 30.6.2017 εισήγηση-φωτ/νεία διαχρονικά από το 1937 μέχρι και το 2010, για τα τμήματα αυτά αναλυτικά ισχύουν τα κατωτέρω:

- Τμήμα (Α) εμβαδού 1,474 στρ. (ενός στρέμματος και τετρακοσίων εβδομήντα τεσσάρων χιλιοστών του στρέμματος) με στοιχεία οριογραμμής (4,5,6,7,44,...,40,35,...,32. 4).Από τη φωτ/νεία της πρότασης προκύπτει ότι αποτελούσε δασική έκταση αειφυλλων πλατύφυλλων και πευκοδάσους μέχρι το 1967, οπότε και άρχισε η απομάκρυνση κατά θέσεις της δασικής βλάστησης και ολοκληρώθηκε η εκχέρωση το 1988.

- Τμήμα (Β), εμβαδού 0,987 στρ. (εννιοκοσίων ογδόντα επτά χιλιοστών του στρέμματος) με στοιχεία οριογραμμής (40,41,...,48,25,26,39,...,35. 40). Από τη φωτ/νεία προκύπτει ότι αποτελούσε δασική έκταση αειφυλλων πλατύφυλλων και πευκοδάσους μέχρι το 1967, οπότε και

άρχισε η απομάκρυνση κατά θέσεις της δασικής βλάστησης και ολοκληρώθηκε η εκχέρωση το 1988.

- Τμήμα (Γ), εμβαδού 0,274 στρ. (διακοσίων εβδομήντα τεσσάρων χιλιοστών του στρέμματος) με στοιχεία οριογραμμής (18,19,...,24,49,50,51,52. 18). Από τη φωτ/νεία προκύπτει ότι αποτελούσε δασική έκταση αειφυλλων πλατύφυλλων και πευκοδάσους από το 1937.Το 1939 διακρίνεται αραίωση της δασικής βλάστησης σε μικρή έκταση κατά μήκος του ορίου του με τις παρακείμενες αγροτικές εκτάσεις. Παραμένει η ίδια κατάσταση μέχρι το 1988, οπότε και εμφανίζεται πλήρως εκχερσωμένο μέχρι την ημέρα της πυρκαγιάς.

- Τμήμα (Δ), εμβαδού 4,068 στρ. (τεσσάρων στρεμμάτων και εξήντα οκτώ χιλιοστών του στρέμματος) με στοιχεία οριογραμμής (10,11,..., 18,52,53,54. 10). Από τη φωτ/νεία προκύπτει ότι αποτελούσε δασική έκταση αειφυλλων πλατύφυλλων και πευκοδάσους από το 1937.Το 1939 διακρίνεται αραίωση της δασικής βλάστησης σε μικρή έκταση κατά μήκος του ορίου του με τις παρακείμενες αγροτικές εκτάσεις. Παραμένει η ίδια κατάσταση μέχρι το 1988, οπότε και εμφανίζεται εκχερσωμένο με διάσπαρτους θάμνους ή μικρά δένδρα. Το 1998 εμφανίζεται οριοθετημένο περιμετρικά με κατασκευή μάντρας με ελαιόδενδρα και ένα μεγάλο σχίνο μέχρι την ημέρα της πυρκαγιάς.

Τα ως άνω τμήματα αποτελούσαν τμήματα λοφώδους περιοχής που καλυπτόταν από ξυλώδη θαμνώδη βλάστηση αειφυλλων πλατύφυλλων κυρίως και πευκοδάσος, ως μέρος ευρύτερης δασικής έκτασης που συνιστά οργανική ενότητα, η οποία συμβάλλει στη διατήρηση της φυσικής και βιολογικής ισορροπίας και εξυπηρετεί τη διαβίωση του ανθρώπου εντός του φυσικού περιβάλλοντος (1κ σχ.).

Γ. Εξαιρείται της κήρυξης το τμήμα (Ζ), εμβαδού 2,515 στρ (δύο στρεμμάτων και πεντακοσίων δέκα πέντε χιλιοστών του στρέμματος) με στοιχεία οριογραμμής (1,2, 3,4,32,33,...,39,26,27,...,30,31.1) καθώς περιλαμβάνεται στην αριθμ. 2471/6.4.1999 τελεσίδικη πράξη χαρ/μού του Δασάρχη Πεντέλης ως μη δασική έκταση της παρ. 6 α του άρθρου 3 του ν. 998/1979.

Άλλα στοιχεία:

Τα τμήματα Α, Β, Γ, Δ και Ε, περιλαμβάνονται στην αριθμ. 146995πε/23-1-1936 απόφαση του Υπ. Γεωργίας «περί κηρύξεως ως αναδασωτέας της περιοχής Κρωπίας» (ΦΕΚ 24/Β/5.2.1936).

Ο δασικός ή μη χαρακτήρας του τμήματος αυτού (Α), εξετάζεται με τη φωτ/νεία, κατ' εφαρμογήν της παρ. 5 του άρθρου 29 του ν. 3937/2011, όπως τροποποιήθηκε με το άρθρο 15 του ν. 4164/2013 (προσθήκη παρ. δ) και όπως η παρ. δ αντικαταστάθηκε με την παρ. 9 του άρθρου 51 του ν. 4280/2014. Σύμφωνα με την αριθμ. 4945/92185πε/05.10.2018 συμπληρωματική πρόταση του αρμόδιου Δασαρχείου, προκύπτει ότι δεν ευρέθη στο αρχείο της υπηρεσίας διοικητική πράξη εκδοθείσα κατ' εφαρμογήν των καταργηθέντων δ/ξεων του άρθρου 10 του ν. 3208/2003.

Σκοπός της κήρυξης της ανωτέρω έκτασης συνολικού εμβαδού 17,739 στρ. ως αναδασωτέας, είναι η ανάγκη προστασίας της, η διατήρηση του δασικού χαρακτήρα

αυτής, η εξασφάλιση της ισορροπίας του φυσικού περιβάλλοντος, ο αποκλεισμός διάθεσης της για άλλη χρήση και η αποκατάσταση της δασικής βλάστησης.

Με την παρούσα απόφαση δεν προκαλείται δημοσιονομική δαπάνη σε βάρος του κρατικού προϋπολογισμού (σχ. άρθρο 90 π.δ. 63/2005).

Η απόφαση αυτή να δημοσιευθεί στην Εφημερίδα της Κυβερνήσεως.

Αθήνα, 30 Νοεμβρίου 2018

Ο Συντονιστής Αποκεντρωμένης Διοίκησης

ΣΠΥΡΙΔΩΝ ΚΟΚΚΙΝΑΚΗΣ

Αριθμ. 5007

(2)

**Επικύρωση καθορισμού οριογραμμών τμήματος
ρέματος «Μακρύρρεμα» που βρίσκεται πλησί-
ον του οικισμού Σήμαντρα του Δήμου Αβδήρων.**

Ο ΣΥΝΤΟΝΙΣΤΗΣ
ΑΠΟΚΕΝΤΡΩΜΕΝΗΣ ΔΙΟΙΚΗΣΗΣ
ΜΑΚΕΔΟΝΙΑΣ-ΘΡΑΚΗΣ

Έχοντας υπόψη:

1. Το ν. 2503/1997 (ΦΕΚ Α' 107/1997) «Διοίκηση, οργάνωση, στελέχωση της Περιφέρειας, ρύθμιση θεμάτων για την Τοπική Αυτοδιοίκηση και άλλες διατάξεις».

2. Το ν. 3852/2010 (ΦΕΚ 87/Α' /7-6-2010) «Νέα Αρχιτεκτονική της Αυτοδιοίκησης και της Αποκεντρωμένης Διοίκησης-Πρόγραμμα Καλλικράτης» και ειδικότερα το αρθρ. 186, παράγ. ΣΤ, εδάφιο 18.

3. Το π.δ. 142/2010 (ΦΕΚ 235/Α' /27-12-2010) «Οργανισμός Αποκεντρωμένης Διοίκησης Μακεδονίας-Θράκης..».

4. Τις διατάξεις των άρθρων 28 και 28Α του ν. 4325/2015 (ΦΕΚ 47/Α' /2015 και ΦΕΚ 21/Α' /21-2-2016) «Εκδημοκρατισμός της Διοίκησης-καταπολέμηση Γραφειοκρατίας και Ηλεκτρονική Διακυβέρνηση. Αποκατάσταση αδικιών και άλλες διατάξεις» περί Συντονιστή της Αποκεντρωμένης Διοίκησης.

5. Την με αριθμ. 14138 (ΦΕΚ 250/τ.Υ.Ο.Δ.Δ./26-5-2017-ΑΔΑ: ΩΩ09465ΧΘ7-ΗΜΞ) απόφαση του Υπουργού Εσωτερικών «Διορισμός του Ιωάννη Σάββα του Κωνσταντίνου ως συντονιστή της Αποκεντρωμένης Διοίκησης Μακεδονίας-Θράκης».

6. Την με αριθμ. 35748/30-05-2017 (ΦΕΚ 1971/07-06-2017) απόφαση του Συντονιστή της Α.Δ.Μ.Θ. «Ανάθεση άσκησης αρμοδιοτήτων σε οργανικές μονάδες της Αποκεντρωμένης Διοίκησης Μακεδονίας-Θράκης και παροχή και παροχή εξουσιοδότησης υπογραφής πράξεων και εγγράφων «Με εντολή Συντονιστή» στους προϊσταμένους των οργανικών μονάδων της Αποκεντρωμένης Διοίκησης Μακεδονίας-Θράκης».

7. Το ν. 4258/2014 (ΦΕΚ Α' 94/14-04-2014) «Διαδικασία Οριοθέτησης και ρυθμίσεις θεμάτων για τα υδατορέματα ρυθμίσεις Πολεοδομικής νομοθεσίας και άλλες διατάξεις».

8. Την αριθμ. 140055/13-1-2017 κοινή υπουργική απόφαση (ΦΕΚ 428/15-2-2017) για «Τεχνικές προδιαγραφές σύνταξης του περιεχομένου του φακέλου οριοθέτησης κατ' εφαρμογή της παραγράφου της παραγράφου 5 του άρθρου 2 του ν. 42581' 2014-Διευκρινήσεις για την εφαρμογή της διαδικασίας οριοθέτησης».

9. Την αριθμ. 3046/304/89 (ΦΕΚ 59Δ/3.2.89) απόφαση του Αναπληρωτή Υπουργού Περιβάλλοντος Χωροταξίας και Δημοσίων Έργων, «Κτιριοδομικός Κανονισμός».

10. Τις διατάξεις του ν. 2853/16.7.1922 (ΦΕΚ Α116) «Περί υδραυλικών εν γένει έργων και αστυνομεύσεως των Δημοσίων Υδάτων», όπως αυτές τροποποιήθηκαν με τις αντίστοιχες του ν.δ. 10/29.12.1923 και κωδικοποιήθηκαν από τις διατάξεις του π.δ. 18/21.3.1924.

11. Το με α.π. Γ39682 από 28-4-2015 έγγραφο του Εθνικού Τυπογραφείου με θέμα «Υποχρεωτική (από 1-7-2015 αποστολή εγγράφων για δημοσίευση στο Φύλλο

Εφημερίδας της Κυβερνήσεως με χρήση τεχνολογιών πληροφορικής και επικοινωνιών και προηγμένης ηλεκτρονικής υπογραφής».

12. Το με αριθμ. πρ. 63207/Ξ-ΔΤΕ-1945/3-5-2018 (α.π. ΔΙ.ΠΕ.ΧΩ.ΣΧ. 1773/8-5-2018) έγγραφο της Δ/νσης Τεχνικών Έργων Π.Ε. Ξάνθης, με το οποίο υποβλήθηκε στην Υπηρεσία μας η εν θέματι μελέτη.

13. Το με αριθμ. 1773/01-07-2018 έγγραφο μας με το οποίο ζητείται ενημέρωση για τυχόν σχεδιασμό αντιμετώπισης των ιρλανδικών διαβάσεων και ειδικότερα εάν υπάρχει πρόθεση αντικατάστασης τους με τεχνικά έργα.

14. Το με αριθμ. πρ. 105840/Ξ-ΔΤΕ-2982/24-09-2018 (α.π. ΔΙ.ΠΕ.ΧΩ.ΣΧ. 3848/1-10-2018) έγγραφο της Δ/νσης Τεχνικών Έργων Π.Ε. Ξάνθης, με το οποίο υποβλήθηκαν τα απαιτούμενα αντίγραφα της μελέτης οριοθέτησης και συμπληρωματικά στοιχεία επί της αρχικής της υποβολής.

15. Την αριθμ. 87/2018 (ΑΔΑ: 6ΖΩΝΩ6Γ-8Θ) απόφαση Δημοτικού Συμβουλίου Αβδήρων για «Γνωμοδότηση επί της γραμμής οριοθέτησης που προτείνεται με τη «Μελέτη οριοθέτησης υδατορέματος Σήμαντρων-Μακρύρρεμα» με την οποία συμφωνούν με την προτεινόμενη οριοθέτηση.

16. Την αριθμ. 133721/Ρ-ΔΠΧΣ/3518/5-9-18 (ΑΔΑ: 72Ε07ΛΒ-ΤΣ7) Υπαγωγή σε Πρότυπες Περιβαλλοντικές Δεσμεύσεις του έργου «Οριοθέτηση υδατορέματος Σήμαντρων με προτεινόμενη διευθέτηση γεφύρωσης της ΔΕΥΑ Αβδήρων Π.Ε. Ξάνθης».

17. Το αριθμ. 3848/12-10-18 έγγραφο της Υπηρεσίας μας με το οποίο διαβιβάστηκε σύμφωνα με την παραγράφους 2.1α, 2.3 του ν. 4258/14 ο φάκελος οριοθέτησης στους αρμόδιους φορείς: 1)Δασαρχείο Ξάνθης, 2)Εφορεία Αρχαιοτήτων Ξάνθης και 3)Δ/ση Υδάτων Α.Μ.Θ., για τις απόψεις τους στο πλαίσιο της έγκρισης της οριοθέτησης του εν λόγω τμήματος του ρέματος.

18. Την αριθμ. 23197/4-12-2018 (α.π. 4950/5-12-2018 ΔΙ.ΠΕ.ΧΩ.ΣΧ.) θετική γνωμοδότηση της Δ/νσης Υδάτων Αν.Μακ.-Θ. επί του φακέλου οριοθέτησης.

19. Την αριθμ. 12447/16-11-2018 (α.π. 5007/7-12-2018 ΔΙ.ΠΕ.ΧΩ.ΣΧ.) θετική γνωμοδότηση του Δασαρχείου Ξάνθης επί του φακέλου οριοθέτησης.

20. Την αριθμ. 564500/404325/4493/19-11-2018 (α.π. 4785/27-11-2018 ΔΙ.ΠΕ.ΧΩ.ΣΧ.) θετική γνωμοδότηση της Αρχαιολογίας Ξάνθης επί του φακέλου οριοθέτησης.

21. Το γεγονός ότι από την υποβληθείσα μελέτη (12ο σχετικό) προκύπτει ότι οι προτεινόμενες οριογραμμές ανταποκρίνονται σε πλημμυρική παροχή για περίοδο επαναφοράς T=50 έτη, με κατασκευή έργων διευθέτησης, αποφασίζουμε:

Επικυρώνουμε τις καθορισθείσες οριογραμμές τμήματος μήκους 915 μέτρων, ρέματος «Μακρύρρεμα» που βρίσκεται πλησίον του οικισμού Σήμαντρα του Δήμου Αβδήρων και έχει επιφάνεια λεκάνης απορροής 15,6km², όπως αυτές αποτυπώνονται στις οριζοντιογραφίες που συνοδεύουν την παρούσα (τα σχέδια Σ3.1, Σ3.2, κλίμακας 1:500, Νοέμβριος 2017, Πολιτικός Μηχανικός-Ασημίδης Βασίλειος) και σύμφωνα με τον φάκελο οριοθέτησης που υποβλήθηκε στην υπηρεσία μας, όπως αυτή ελέγχθηκε και θεωρήθηκε από την Δ.Τ.Ε. της Π.Ε. Ξάνθης.

Αναλυτικότερα καθορίζονται οι οριογραμμές στο τμήμα του ρέματος:

με αρχή τη διατομή:

KA1 [X=585624,82 Y=4553937,08],

KΔ1 [X=585589,93 Y=4553947,95]

και πέρας τη διατομή:

KA50 [X=585606,14 Y=4554719,92],

KΔ61 [X=585592,63 Y=4554724,46].

Από τις διατάξεις της παρούσας δεν προκύπτουν δαπάνες οι οποίες να Βαρύνουν τον κρατικό προϋπολογισμό.


Η ισχύς της παρούσας αρχίζει από τη δημοσίευσή της στην Εφημερίδα της Κυβερνήσεως.

Η απόφαση αυτή μαζί με τα συνημμένα διαγράμματα να δημοσιευθεί στην Εφημερίδα της Κυβερνήσεως.


Θεσσαλονίκη, 20 Δεκεμβρίου 2018


Ο Συντονιστής Αποκεντρωμένης Διοίκησης


ΙΩΑΝΝΗΣ ΣΑΒΒΑΣ

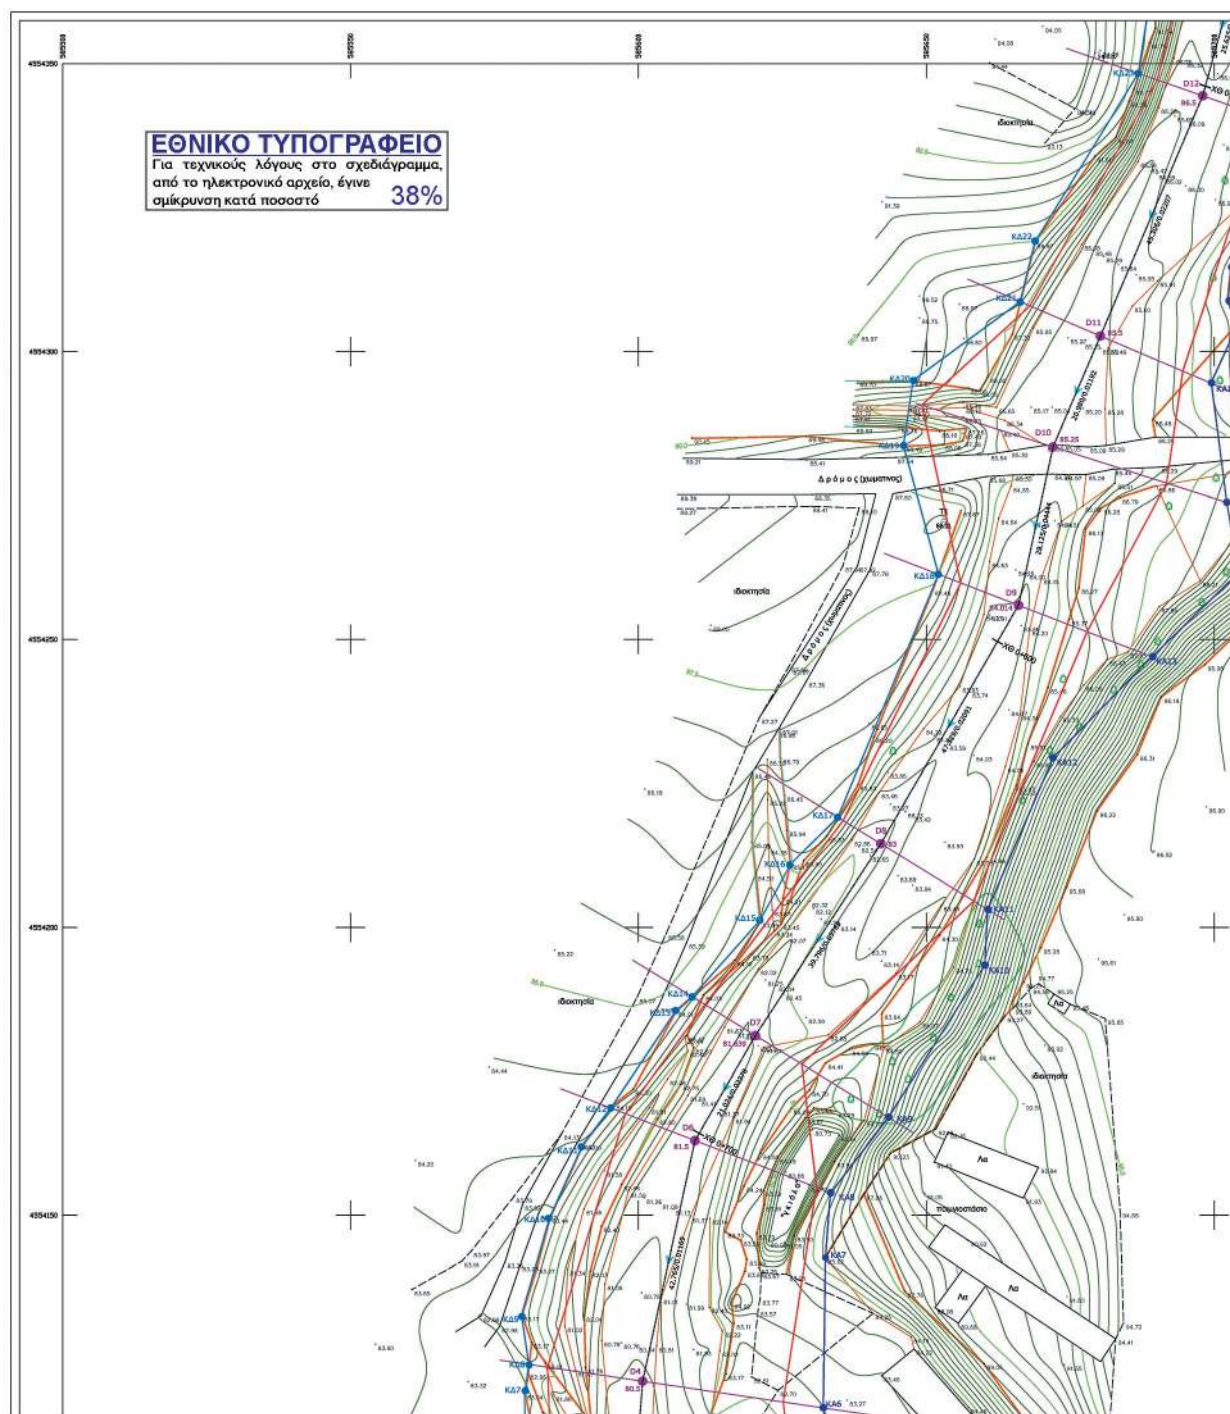





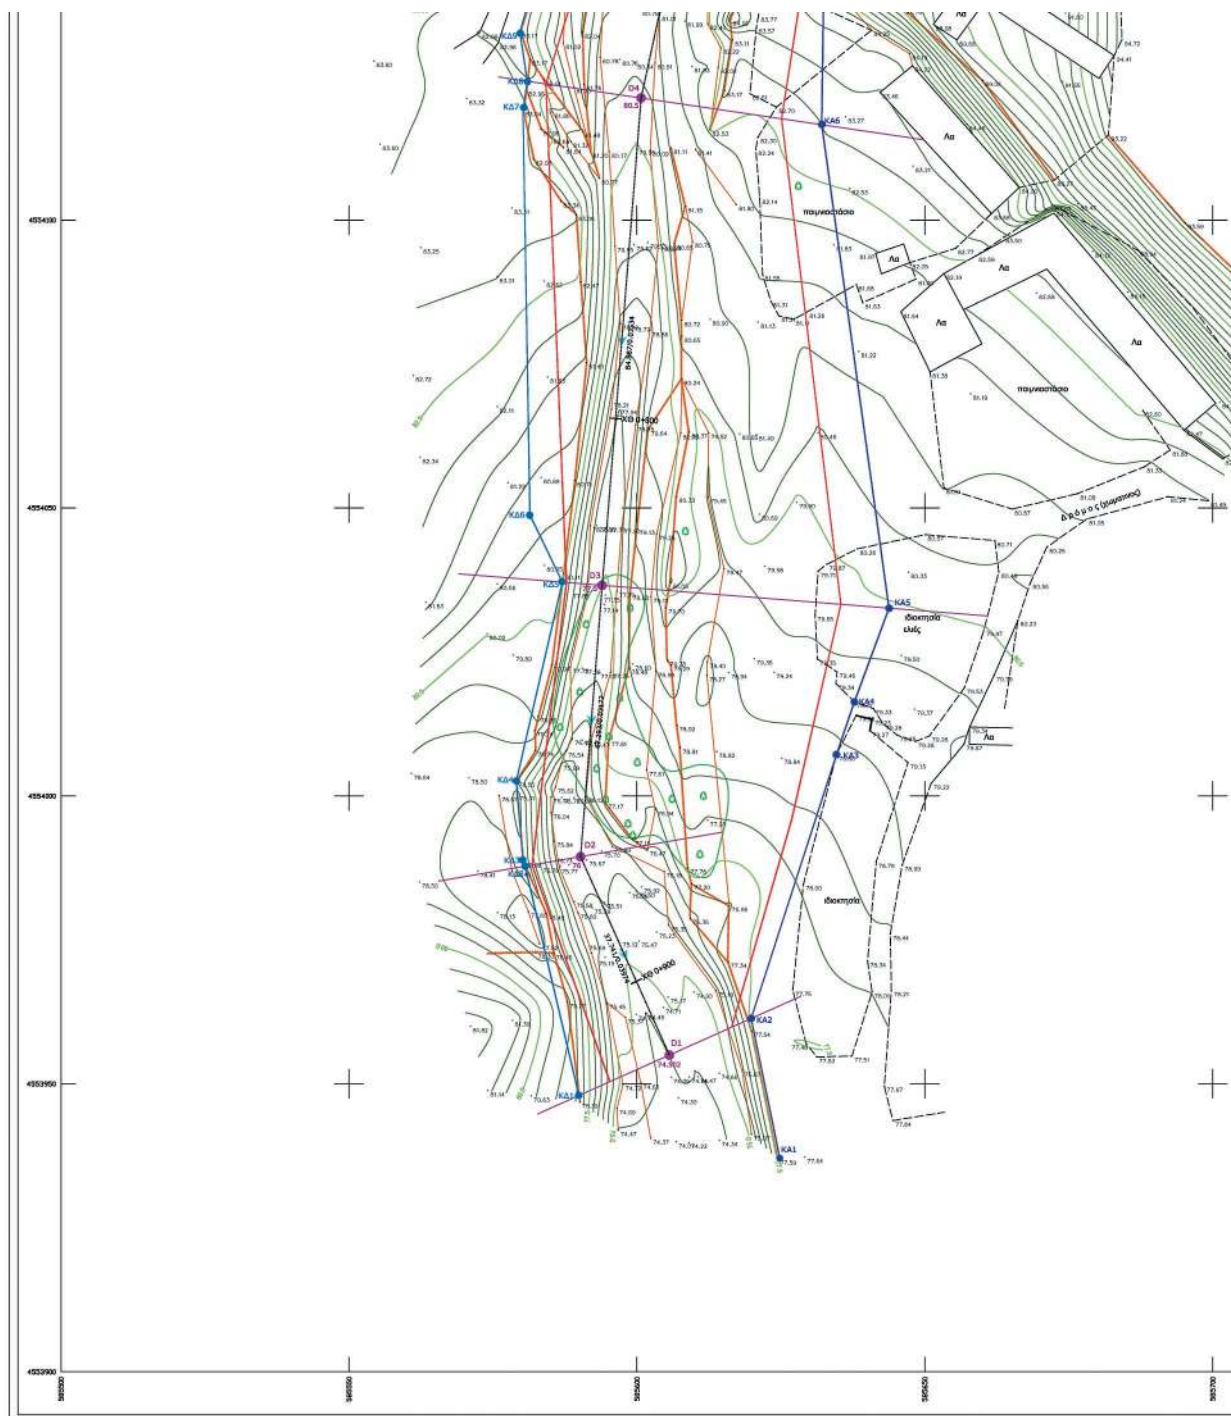

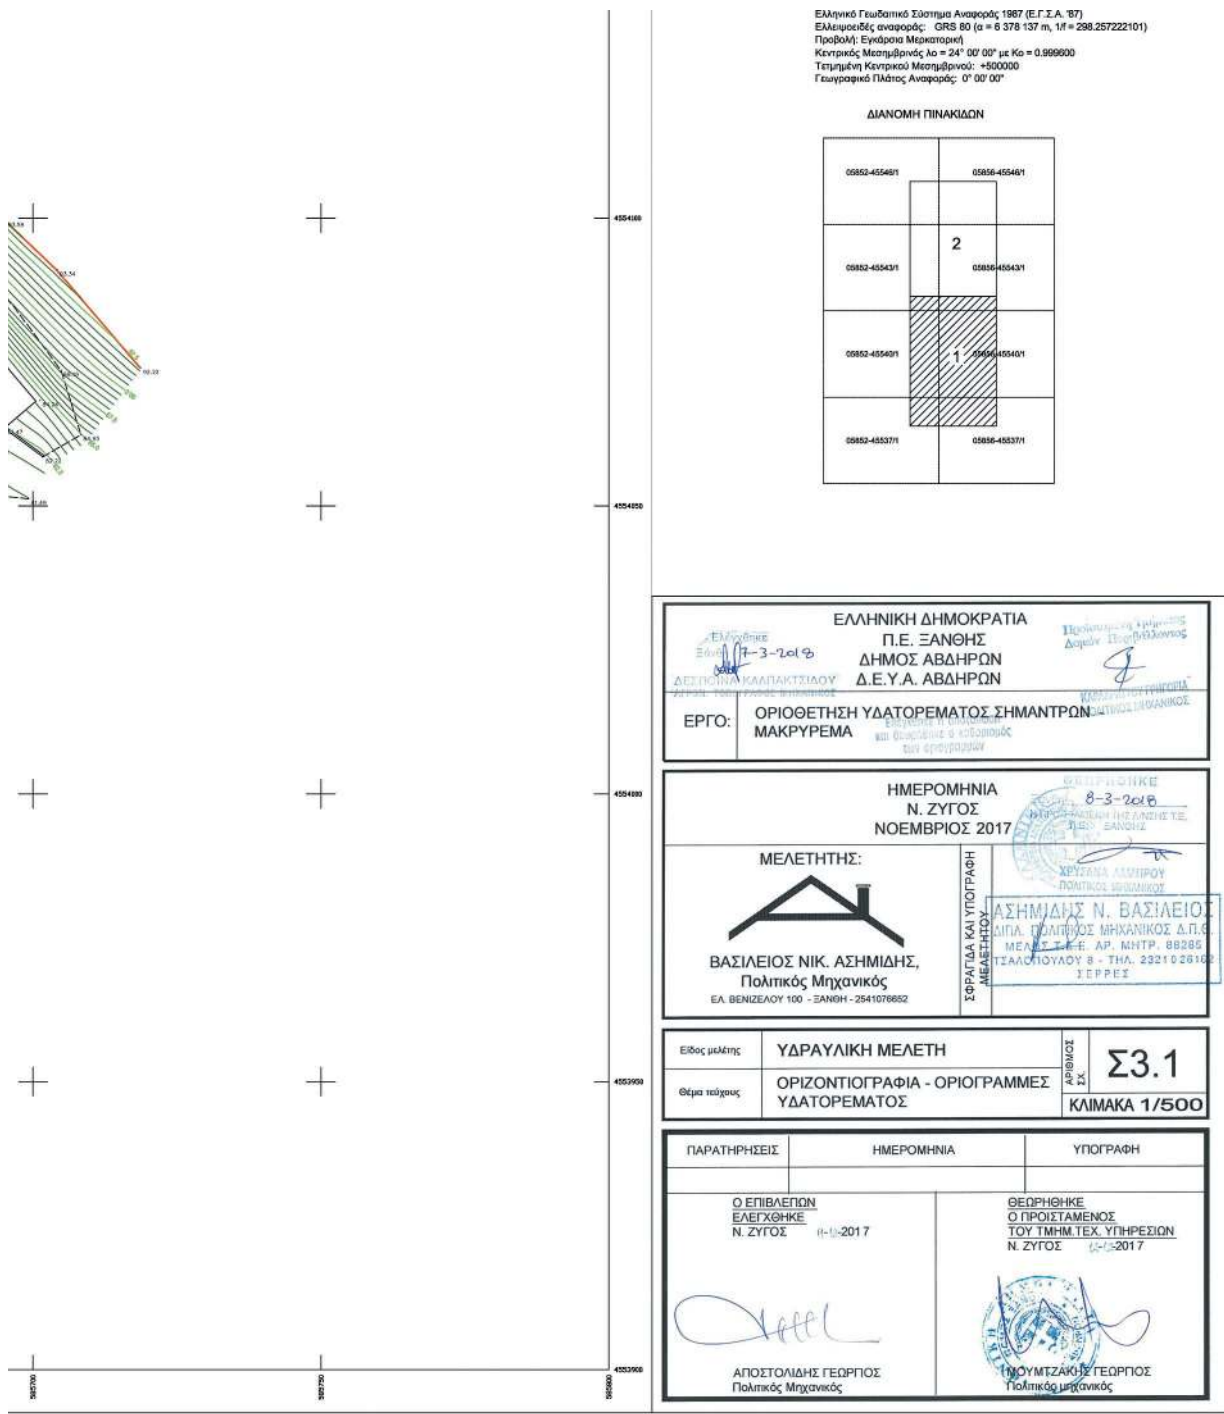

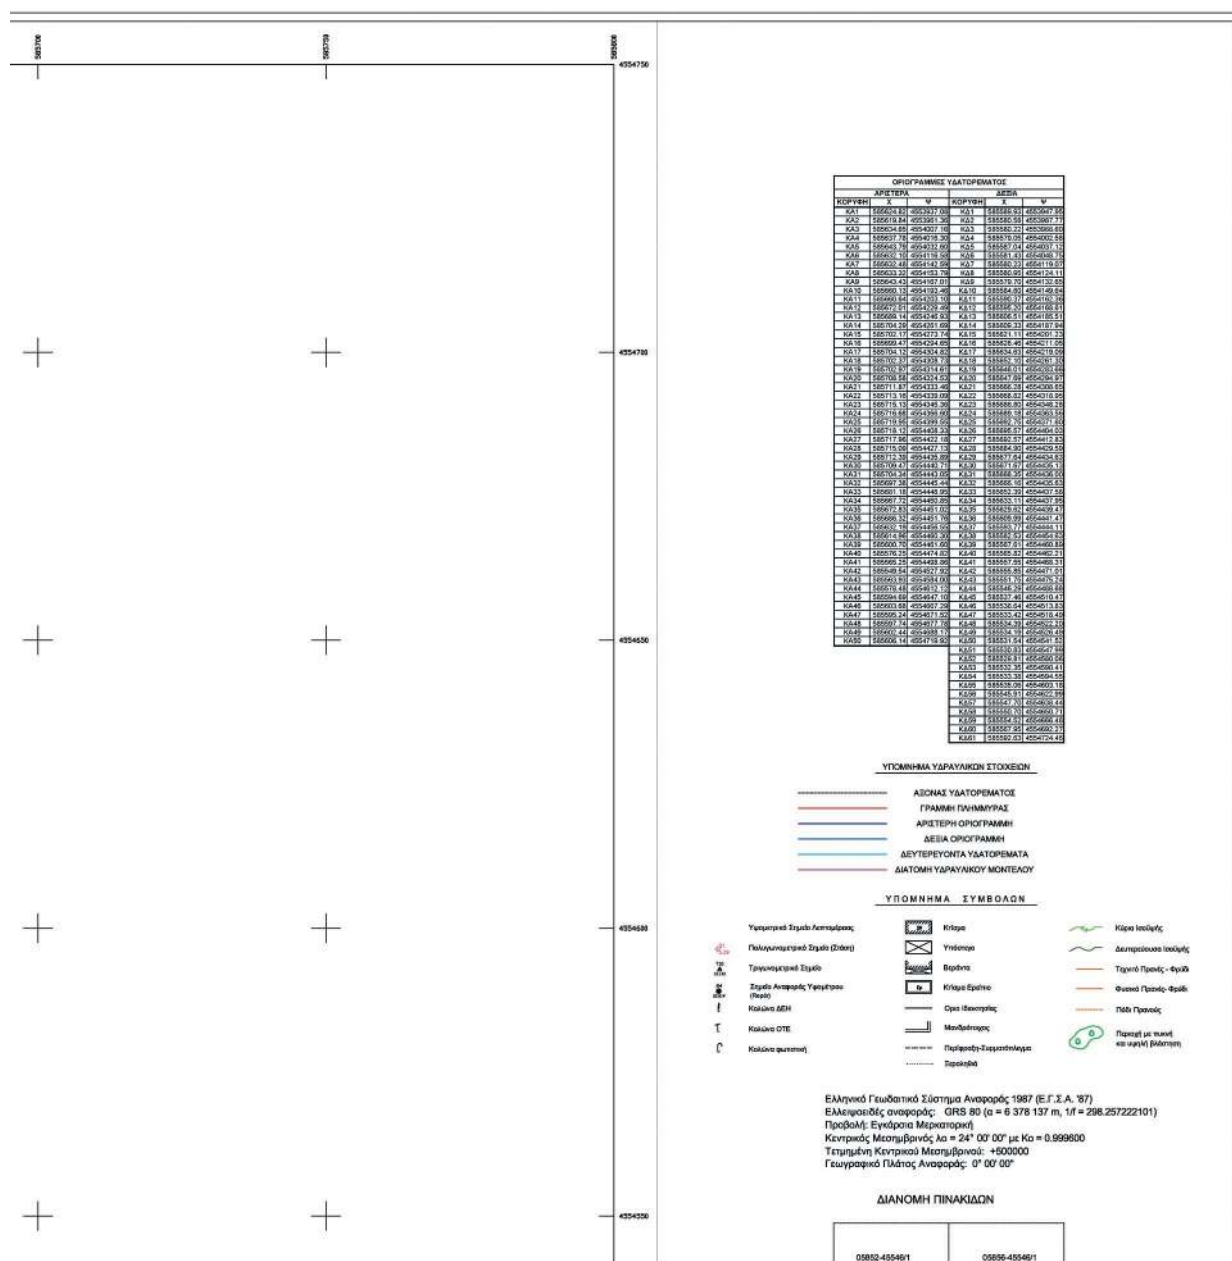

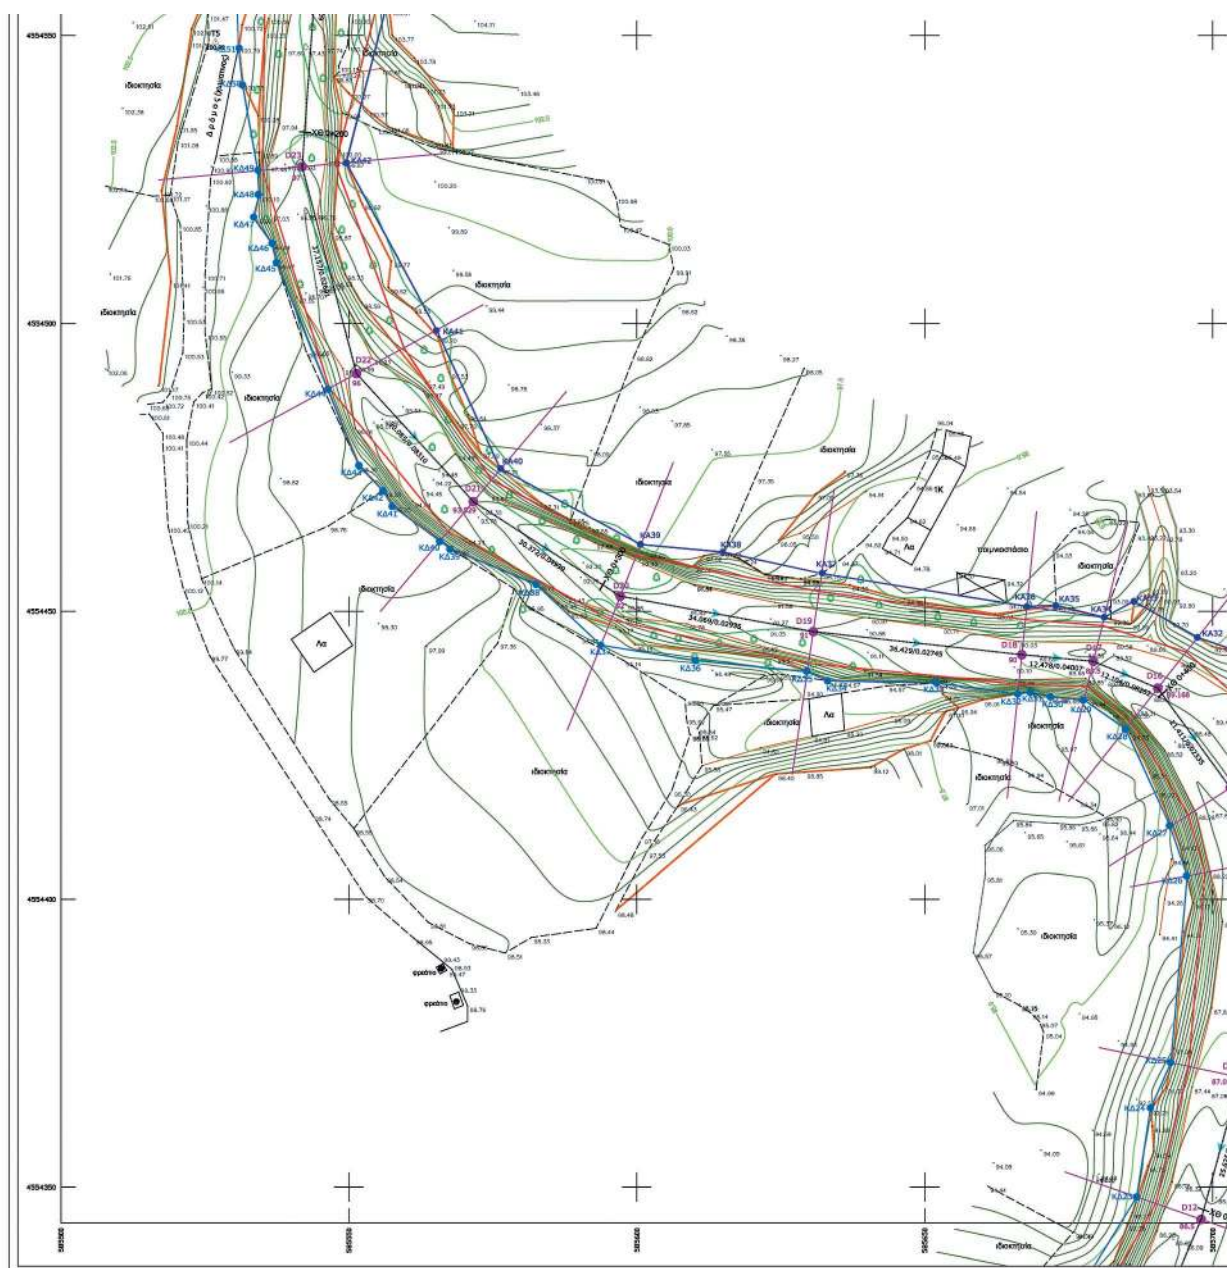

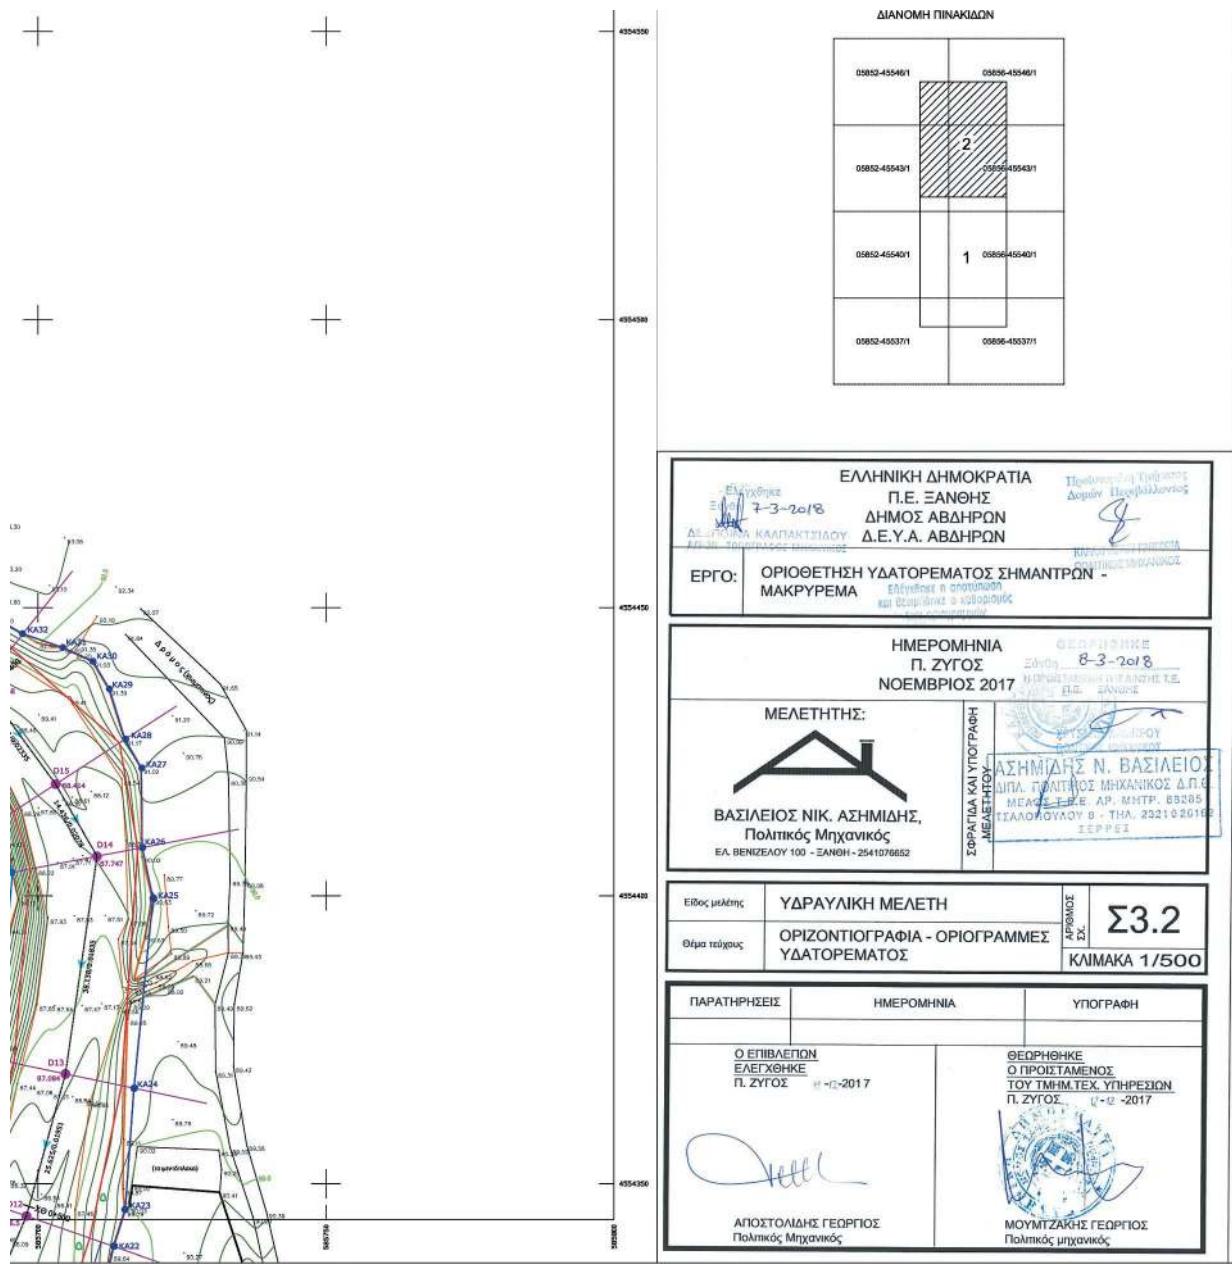

Αριθμ. 278036

(3)

Μερική ανάκληση της αριθμ. 2049/31-07-2000 (ΦΕΚ 551/Δ'705-09-2000) απόφασης κήρυξη έκτασης ως Αναδασωτέα, του Γενικού Γραμματέα Περιφέρειας Δυτ. Ελλάδος, για έκταση συνολικού εμβαδού 31.932,841 στρέμματα που βρίσκεται στην ευρύτερη περιοχή των ΔΕ Άνω Διακοπτού, Διακοπτού, Καθολικού, Πλατάνου, Καλαμιάς, Βουτσιμού, Ακράτας, Αμπέλου, Μοναστηρίου, Αιγών και Αιγείρας, Π.Ε. Αχαΐας

Ο ΣΥΝΤΟΝΙΣΤΗΣ

ΑΠΟΚΕΝΤΡΩΜΕΝΗΣ ΔΙΟΙΚΗΣΗΣ

ΠΕΛΟΠΟΝΝΗΣΟΥ ΔΥΤΙΚΗΣ ΕΛΛΑΔΑΣ ΚΑΙ ΙΟΝΙΟΥ

Έχοντας υπόψη:

1. Τις διατάξεις των άρθρων 24 παρ. 1 και 117 παρ. 3 του Συντάγματος της Ελλάδας.

2. Τις διατάξεις των άρθρων 6 και 280 του ν. 3852/2010 «Νέα Αρχιτεκτονική της Αυτοδιοίκησης και της Αποκεντρωμένης Διοίκησης-Πρόγραμμα Καλλικράτης» (Α' 87).

3. Τις διατάξεις του π.δ. 139/2010 «Οργανισμός της Αποκεντρωμένης Διοίκησης Πελοποννήσου, Δυτικής Ελλάδας και Ιονίου» (Α' 232).

4. Τις διατάξεις των άρθρων 28 και 28Α του ν. 4325/2015 (ΦΕΚ 47/Α' /2015) «Εκδημοκρατισμός της Διοίκησης-Καταπολέμηση Γραφειοκρατίας και Ηλεκτρονική Διακυβέρνηση. Αποκατάσταση αδικιών και άλλες διατάξεις.

5. Την αριθμ. 15870/15-05-2017 υπουργική απόφαση του Υπουργού Εσωτερικών περί διορισμού του Νικολάου Παπαθεοδώρου του Αγγελάκη ως Συντονιστή της Α.Δ.Π.Δ.Ε και Ι (ΦΕΚ 250/τ.Υ.Ο.Δ.Δ. 250/2017).

6. Την αριθμ. 141194/04-07-2017 (ΦΕΚ 2262/Β' /2017) απόφαση του Συντονιστή Α.Δ.Π.Δ.Ε και Ι, σχετική με «Άσκηση αρμοδιοτήτων του Συντονιστή Αποκεντρωμένης Διοίκησης Πελοποννήσου, Δυτικής Ελλάδας και Ιονίου επί δασικών θεμάτων και αγροτικών υποθέσεων, παροχή εξουσιοδότησης υπογραφής αποφάσεων, εγγράφων κ.λπ. με Εντολή Συντονιστή, στο Γενικό Διευθυντή και στους προϊσταμένους των υπηρεσιών της Γενικής Διεύθυνσης Δασών και Αγροτικών Υποθέσεων της Αποκεντρωμένης Διοίκησης Πελοποννήσου, Δυτικής Ελλάδας και Ιονίου».

7. Τις διατάξεις της παρ. 4, του άρθρου 44 του ν. 998/1979 (ΦΕΚ τ.Α' /289), που προστέθηκε με την παρ. 3 του άρθρου 36 του ν. 3698/2008 (ΦΕΚ 198/τ.Α') και όπως αντικαταστάθηκε με την παρ. 3 του άρθρου 35, ν. 4280/2014 (ΦΕΚ τ.Α' /159).

8. Τις διαταγές του Υπουργείου Γεωργίας με αριθμ.: α) 160417/1180/9-7-1980 «Οδηγίες για τις αναδασωτέες εκτάσεις» β) 97870/2248/7-5-2009 εγκύκλιο ΥΠΑ.Α.Τ./Τμ. Αλλαγής Χρήσης. «Οδηγίες για την εφαρμογή αρθρ. 36

ν. 3698/2008» και την αριθμ. 158/1978 γνωμοδότηση του Νομικού Συμβουλίου του Κράτους.

9. Την αριθμ. 2049/31-07-2000 (ΦΕΚ 551/Δ' /05-09-2000) απόφασης κήρυξη έκτασης ως Αναδασωτέα, του Γεν. Γραμματέα Περιφέρειας Δυτ. Ελλάδος, εμβαδού 70.000 στρεμμάτων, λόγω πυρκαγιάς, στην ευρύτερη περιοχή των Άνω Διακοπτού, Διακοπτού, Καθολικού, Πλατάνου, Καλαμιάς, Βουτσιμού, Ακράτας, Αμπέλου, Μοναστηρίου, Αιγών και Αιγείρας, Π.Ε. Αχαΐας.

10. Την αριθμ. 153373/441/22-02-2017 (ΑΔΑ:Ω9ΨΔ4653Π8-60Ν) εγκύκλιο του ΥΠΕΝ «περιοχές κηρυγμένων αναδασωτέων εκτάσεων στους αναρτημένους δασικούς χάρτες».

11. Την παράγραφο 9 του άρθρου 17 του ν. 3889/2010 (ΦΕΚ 185/Α') όπως αυτή προστέθηκε με την παράγραφο 3 του δεύτερου άρθρου (τροποποιήσεις-προσθήκες) του ν. 4462/28-03-2017 (ΦΕΚ 39/Α').

12. Τις αριθμ. 113407/23-05-2017 και 136086/19-06-2017 διαταγές της Δ/νσης Δασών Αχαΐας.

13. Την αριθμ. 226695/17-10-2018 αναφορά-θετική πρόταση του Δασαρχείου Αιγίου, αποφασίζουμε:

Ανακαλούμε μερικώς την αριθμ. 2049/31-07-2000 (ΦΕΚ 551/Δ' /05-09-2000) απόφασης κήρυξη έκτασης ως Αναδασωτέα, του Γεν. Γραμματέα Περιφέρειας Δυτ. Ελλάδος, για έκταση εμβαδού 31.932,841 στρέμματα που βρίσκεται στην ευρύτερη περιοχή των ΔΕ Άνω Διακοπτού, Διακοπτού, Καθολικού, Πλατάνου, Καλαμιάς, Βουτσιμού, Ακράτας, Αμπέλου, Μοναστηρίου, Αιγών και Αιγείρας, Π.Ε. Αχαΐας, για τον λόγο ότι σύμφωνα με τα ανωτέρω (10 και 11) σχετικά, αφενός μεν στην ανωτέρω απόφαση εξαιρούνται λεκτικώς όλες οι καλλιεργούμενες εκτάσεις, οικισμοί, οδικό δίκτυο, εκτάσεις που έχουν αλλάξει χρήση με κάθε νόμιμη πράξη της Διοίκησης και εκτάσεις χαρακτηρισισμένες ως μη δασικές κατόπιν έκδοσης σχετικών τελεσίδικων διοικητικών πράξεων, αφετέρου δε κατά την φωτοερμηνεία τους (σχετ. η αριθμ. 10056/17-01-2017 με ΑΔΑ: Ω4ΒΓΟΡ1Φ-ΕΕΣ, απόφαση της Δ/νσης Δασών Αχαΐας, περί θεώρησης του Δασικού Χάρτη για όλη την Π.Ε. Αχαΐας) και κατόπιν σχετικού ελέγχου του Δασαρχείου Αιγίου, διαπιστώθηκε ο μη δασικός χαρακτήρας τους. Η έκταση αυτή των 31.932,841 στρεμμάτων αποτελείται από τα τμήματα όπως αυτά απεικονίζονται στο συνημμένο διάγραμμα που συνοδεύει την παρούσα, κλίμακας 1:100.000 με χρώμα κίτρινο.

Κατά τα λοιπά ισχύει η αριθμ. 2049/31-07-2000 (ΦΕΚ 551/Δ' /05-09-2000) απόφαση.

Η απόφαση αυτή να δημοσιευθεί στην Εφημερίδα της Κυβερνήσεως.

Πάτρα, 11 Δεκεμβρίου 2018

Ο Συντονιστής Αποκεντρωμένης Διοίκησης

ΝΙΚΟΛΑΟΣ ΠΑΠΑΘΕΟΔΩΡΟΥ

