



ΕΦΗΜΕΡΙΔΑ ΤΗΣ ΚΥΒΕΡΝΗΣΕΩΣ ΤΗΣ ΕΛΛΗΝΙΚΗΣ ΔΗΜΟΚΡΑΤΙΑΣ

31 Δεκεμβρίου 2018

ΤΕΥΧΟΣ ΤΕΤΑΡΤΟ

Αρ. Φύλλου 567

ΠΕΡΙΕΧΟΜΕΝΑ

ΑΠΟΦΑΣΕΙΣ

1. Επικύρωση καθορισμού οριογραμμών τμήματος ρέματος με αριθμό 177, αποδέκτη λυμάτων ΕΕΛ στο Ξηροχώρι Αγ. Αθανασίου Δήμου Χαλκηδόνος Π.Ε. Θεσσαλονίκης.

ΔΙΟΡΘΩΣΕΙΣ ΣΦΑΛΜΑΤΩΝ

2. Διόρθωση σφάλματος στην 97369/9986/30.11.2018 απόφαση του Συντονιστή Αποκεντρωμένης Διοίκησης Αττικής, που δημοσιεύθηκε στο ΦΕΚ 518/τ.Δ'/19.12.2018.
3. Διόρθωση σφάλματος στην 97367/9984/30.11.2018 απόφαση του Συντονιστή Αποκεντρωμένης Διοίκησης Αττικής, που δημοσιεύθηκε στο ΦΕΚ 518/τ.Δ'/19.12.2018.
4. Διόρθωση σφάλματος στην 97368/9985/30.11.2018 απόφαση του Συντονιστή Αποκεντρωμένης Διοίκησης Αττικής, που δημοσιεύθηκε στο ΦΕΚ 518/τ.Δ'/19.12.2018.

ΑΠΟΦΑΣΕΙΣ

Αριθμ. 6970

(1)

Επικύρωση καθορισμού οριογραμμών τμήματος ρέματος με αριθμό 177, αποδέκτη λυμάτων ΕΕΛ στο Ξηροχώρι Αγ. Αθανασίου Δήμου Χαλκηδόνος Π.Ε. Θεσσαλονίκης.

Ο ΣΥΝΤΟΝΙΣΤΗΣ ΑΠΟΚΕΝΤΡΩΜΕΝΗΣ
ΔΙΟΙΚΗΣΗΣ ΜΑΚΕΔΟΝΙΑΣ-ΘΡΑΚΗΣ

Έχοντας υπόψη:

- 1) Το άρθρο 24 του Συντάγματος.
- 2) Το άρθρο 1 του ν. 1650/1986 (ΦΕΚ 160/Α'/16.10.1986).
- 3) Το άρθρο 280 του ν. 3852/2010 «Νέα Αρχιτεκτονική της Αυτοδιοίκησης και της Αποκεντρωμένης Διοίκησης - Πρόγραμμα Καλλικράτης» (ΦΕΚ 87/Α/7-6-2010).
- 4) Τις διατάξεις του άρθρου 5 του ν. 3010/2002 «Εναρμόνιση του ν. 1650/1986 με τις Οδηγίες 97/11 Ε.Ε. και 96/61 Ε.Ε., διαδικασία οριοθέτησης και ρυθμίσεις θεμάτων για τα υδατορέματα και άλλες διατάξεις» (ΦΕΚ 91/Α/25-4-2002).

5) Τις διατάξεις του ν. 4258/2014 «Διαδικασία Οριοθέτησης και ρυθμίσεις θεμάτων για τα υδατορέματα - ρυθμίσεις Πολεοδομικής νομοθεσίας και άλλες διατάξεις» (ΦΕΚ 94/Α/14-4-2014), σύμφωνα με τις οποίες πραγματοποιήθηκε η επικύρωση καθορισμού οριογραμμών του ως άνω τμήματος ρέματος.

6) Το άρθρο 8 της κοινής υπουργικής απόφασης με αριθμ. οικ. 140055/2017 «Τεχνικές προδιαγραφές σύνταξης του περιεχομένου του φακέλου οριοθέτησης κατ' εφαρμογή της παραγράφου 5 του άρθρου 2 του ν. 4258/2014 - Διευκρινήσεις για την εφαρμογή της διαδικασίας οριοθέτησης» (ΦΕΚ 428/Β/15-2-2017).

7) Τις διατάξεις των άρθρων 28 και 28Α του ν. 4325/2015 «Εκδημοκρατισμός της Διοίκησης - Καταπολέμηση Γραφειοκρατίας και Ηλεκτρονική Διακυβέρνηση. Αποκατάσταση αδικιών και άλλες διατάξεις» (ΦΕΚ 47/Α/11-5-2015).

8) Την αριθμ. πρωτ. 14138/15-05-2017 Απόφαση του Υπουργού Εσωτερικών «Διορισμός του Ιωάννη Σάββα του Κωνσταντίνου ως Συντονιστή της Αποκεντρωμένης Διοίκησης Μακεδονίας - Θράκης» (ΦΕΚ 250/τ. Υ.Ο.Δ.Δ./26-05-2017).

9) Τις διατάξεις της αριθμ. 35748/30-5-2017 απόφασης του Συντονιστή της Αποκεντρωμένης Διοίκησης Μακεδονίας - Θράκης, «Ανάθεση άσκησης αρμοδιοτήτων σε οργανικές μονάδες της Αποκεντρωμένης Διοίκησης Μακεδονίας - Θράκης και παροχή εξουσιοδότησης υπογραφής πράξεων και εγγράφων «Με εντολή Συντονιστή» στους προϊσταμένους των οργανικών μονάδων της Αποκεντρωμένης Διοίκησης Μακεδονίας - Θράκης (ΦΕΚ 1971/Β/7-6-2017).

10) Το με αριθμ. πρωτ. 481186/15440/18-12-2017 έγγραφο της Διεύθυνσης Τεχνικών Έργων Π.Ε., Υποδ/νση Τεχνικών Έργων Μ.Ε.Θ. με το οποίο μας διαβιβάστηκε η τελική μελέτη οριοθέτησης του ρέματος του θέματος, που συντάχθηκε από την Τεχνική Εταιρεία Μελετών ΑΚΚΤ-Σύμβουλοι Μηχανικοί και ελέγχθηκε και θεωρήθηκε η τελική της μορφή από την Υποδ/νση Τεχνικών Έργων Μ.Ε.Θ. (αρ. πρωτ Δι.ΠΕ.ΧΩ.Σ: 9283/22-12-2017).

11) Την με αριθμ. πρωτ. 9383/17/22-3-2018 απόφαση Έγκρισης Περιβαλλοντικών Όρων της Διεύθυνσης Περιβάλλοντος και Χωρικού Σχεδιασμού Κ.Μ., Τμήμα Περιβαλλοντικού και Χωρικού Σχεδιασμού της Αποκεντρωμένης Διοίκησης Μακεδονίας Θράκης, για το έργο:

Έσωτερικό δίκτυο αποχέτευσης ακαθάρτων, συλλεκτήριων αγωγών και μονάδας επεξεργασίας και διάθεσης αστικών λυμάτων οικισμού Ξηροχωρίου Δήμου Χαλκηδόνας Π.Ε. Θεσσαλονίκης (ΑΔΑ:Ω1ΖΝΟΡ1Υ-ΘΛΓ).

12) Την από 15-12-2017 τελική θεώρηση της μελέτης καθορισμού οριογραμμών του τμήματος του ρέματος του θέματος από την Υποδ/νση Τεχνικών Έργων Μ.Ε.Θ.

13) Την με αρ. 236/2018 απόφαση Δημοτικού Συμβουλίου Δήμου Χαλκηδόνας (ΑΔΑ:7Ζ9ΠΩΗ2-3Μ8).

14) Το με αριθμ. πρωτ. 30217/21-6-2018 έγγραφο της Διεύθυνσης Υδάτων ΚΜ, της Γενικής Δ/νσης Χωροταξικής και Περιβαλλοντικής Πολιτικής ΑΔΜ-Θ (αρ. πρωτ ΔΙ.ΠΕ.ΧΩ.Σ: 6970/2-8-2018).

15) Την με αριθμ. πρωτ. ΥΠΠΟΑ/ΓΔΑΠΚ/ΕΦΑ-ΠΕΘ/242111/173516/2558/25-5-2018 γνωμοδότηση της Εφορείας Αρχαιοτήτων Περιφέρειας Θεσσαλονίκης της Γενικής Δ/νσης Αρχαιοτήτων και Πολιτιστικής Κληρονομιάς του Υπουργείου Πολιτισμού και Αθλητισμού (αρ. πρωτ ΔΙ.ΠΕ.ΧΩ.Σ: 6884/31-7-2018).

16) Το με αριθμ. πρωτ. ΥΠΠΟΑ/ΓΔΑΜΤΕ/ΥΝΜΤΕΚΜ/247826/25794/2145/4-6-2018 έγγραφο της Υπηρεσίας Νεωτέρων Μνημείων και Τεχνικών Έργων Κ.Μ. της Γενικής Δ/νσης Αναστήλωσης, Μουσείων και Τεχνικών Έργων του Υπουργείου Πολιτισμού και Αθλητισμού (αρ. πρωτ. ΔΙ.ΠΕ.ΧΩ.Σ: 5180/19-6-2018).

17) Την με αριθμ. πρωτ. 45619/31-7-2018 γνωμοδότηση της Διεύθυνσης Δασών Θεσσαλονίκης της Γενικής Διεύθυνσης Δασών και Αγροτικών Υποθέσεων ΑΔΜ-Θ (αρ. πρωτ ΔΙ.ΠΕ.ΧΩ.Σ: 7135/8-8-2018).

18) Την με αρ. πρωτ. 6884/5-12-2018 Απόφαση καθορισμού οριογραμμών του τμήματος του ρέματος του

θέματος, της Διεύθυνσης Περιβάλλοντος και Χωρικού Σχεδιασμού Κ. Μακεδονίας της Αποκεντρωμένης Διοίκησης Μακεδονίας - Θράκης, αποφασίζουμε:


Την επικύρωση του καθορισμού οριογραμμών τμήματος ρέματος με αριθμό 177, αποδέκτη λυμάτων ΕΕΛ στο Ξηροχώρι Αγ. Αθανασίου Δήμου Χαλκηδόνας Π.Ε. Θεσσαλονίκης, με τις συντεταγμένες των κορυφών των πολυγωνομετρικών των οριογραμμών που σημειώνονται με συνεχή γραμμή μπλε χρώματος και αναπαρίστανται επί του τοπογραφικού διαγράμματος κλίμακας 1: 1.000, που συνοδεύουν την απόφαση και αποτελούν αναπόσπαστο μέρος αυτής, όπως αυτός καθορίστηκε με την με αριθμ. πρωτ. 6884/5-12-2018 απόφαση καθορισμού οριογραμμών τμήματος ρέματος της Διεύθυνσης Περιβάλλοντος και Χωρικού Σχεδιασμού Κ. Μακεδονίας της Αποκεντρωμένης Διοίκησης Μακεδονίας – Θράκης και προέκυψε από την Υδραυλική Μελέτη που συντάχθηκε από την Τεχνική Εταιρεία Μελετών ΑΚΚΤ-Σύμβουλοι Μηχανικοί και ελέγχθηκε και θεωρήθηκε από την Υποδ/νση Τεχνικών Έργων Μ.Ε.Θ.


Η ισχύς της απόφασης αυτής αρχίζει από τη δημοσίευσή της στην Εφημερίδα της Κυβερνήσεως.

Η απόφαση αυτή να δημοσιευτεί στην Εφημερίδα της Κυβερνήσεως μαζί με το τοπογραφικό διάγραμμα και τους πίνακες συντεταγμένων των κορυφών του ρέματος που τη συνοδεύουν.

Θεσσαλονίκη, 12 Δεκεμβρίου 2018

Ο Συντονιστής Αποκεντρωμένης Διοίκησης
ΙΩΑΝΝΗΣ ΣΑΒΒΑΣ

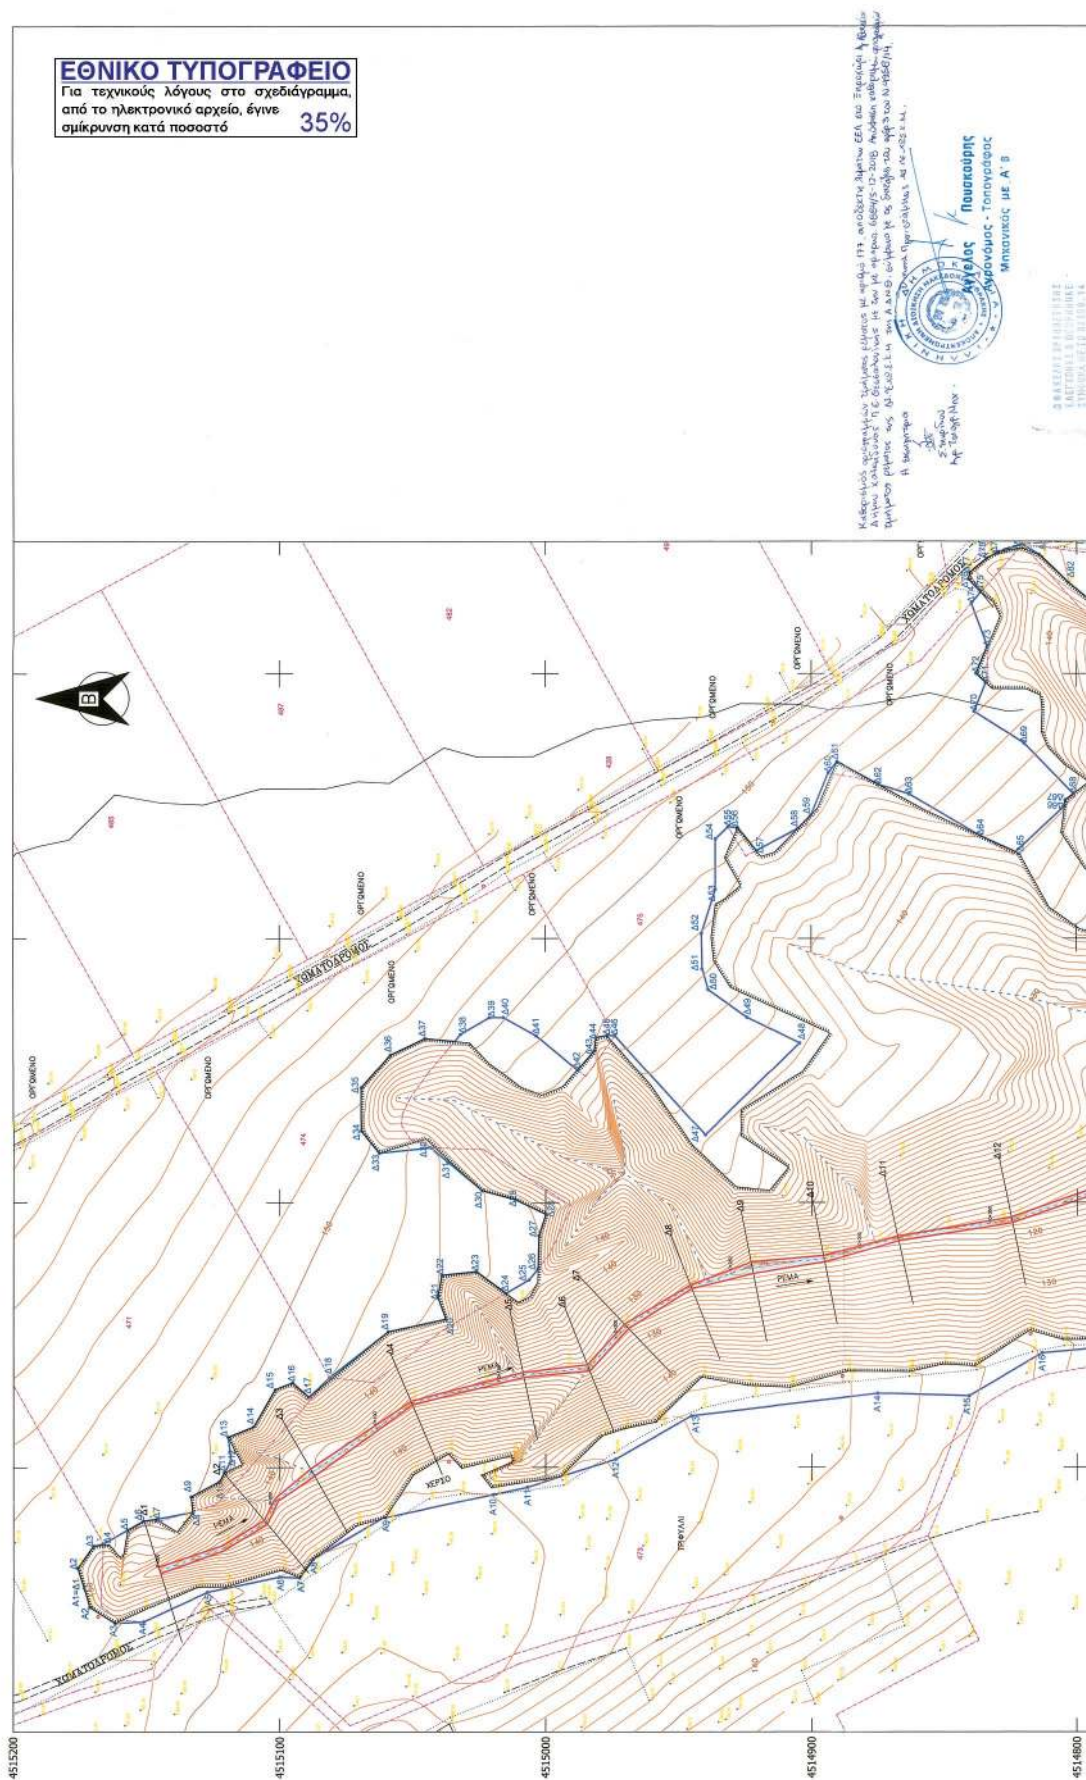

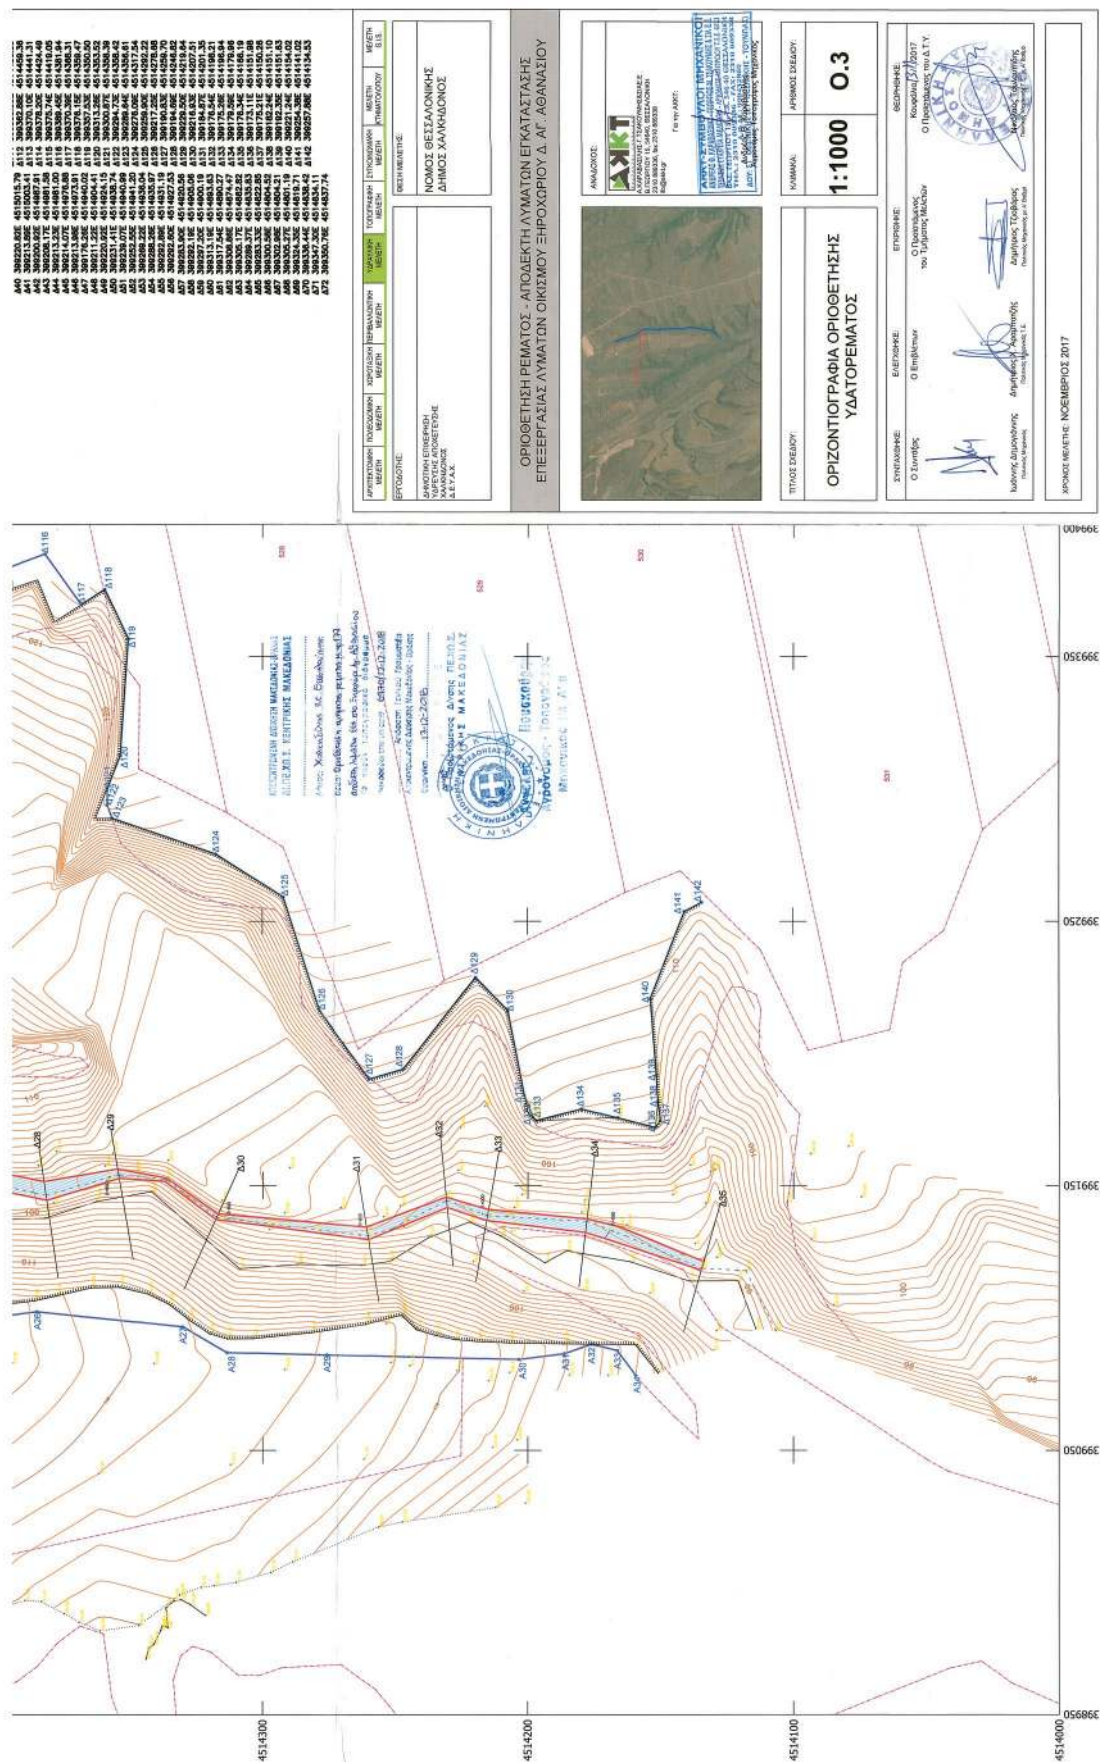

ΔΙΟΡΘΩΣΕΙΣ ΣΦΑΛΜΑΤΩΝ

(2)

Στην 97369/9986/30.11.2018 απόφαση του Συντονιστή Αποκεντρωμένης Διοίκησης Αττικής, που δημοσιεύθηκε στο ΦΕΚ 518/τ.Δ'/19.12.2018, στη σελίδα 5957 στην α' στήλη, στον 9ο στίχο, εκ των κάτω, διορθώνεται: το εσφαλμένο:

«...<https://www1.gsis.gr/gsp/dhpe/publicgis/faces/homeShore,...>»

στο ορθό:

«...<https://www1.gsis.gr/gsp/dhpe/publicgis/faces/homeShore,...>»

(Από το Εθνικό Τυπογραφείο)

————— ■ —————

(3)

Στην 97367/9984/30.11.2018 απόφαση του Συντονιστή Αποκεντρωμένης Διοίκησης Αττικής, που δημοσιεύθηκε στο ΦΕΚ 518/τ.Δ'/19.12.2018, διορθώνονται:

1. Στη σελίδα 5955 στην α' στήλη, στον 31ο στίχο, εκ των κάτω

το εσφαλμένο: «...Γ, 2', 3' ...»

στο ορθό: «...1', 2', 3' ...»

2. Στη σελίδα 5955 στην α' στήλη, στον 9ο στίχο, εκ των κάτω

το εσφαλμένο:

«...<https://www1.gsis.gr/gsp/dhpe/publicgis/faces/homeShore,...>»

στο ορθό:

«...<https://www1.gsis.gr/gsp/dhpe/publicgis/faces/homeShore,...>»

(Από το Εθνικό Τυπογραφείο)

————— ■ —————

(4)

Στην 97368/9985/30.11.2018 απόφαση του Συντονιστή Αποκεντρωμένης Διοίκησης Αττικής, που δημοσιεύθηκε στο ΦΕΚ 518/τ.Δ'/19.12.2018, διορθώνονται:

1. Στη σελίδα 5959 στην α' στήλη, στον 31ο στίχο, εκ των κάτω

το εσφαλμένο: «...Γ, 2', 3' ...»

στο ορθό: «...1', 2', 3' ...»

2. Στη σελίδα 5959 στην α' στήλη, στον 9ο στίχο, εκ των κάτω

το εσφαλμένο:

«...<https://www1.gsis.gr/gsp/dhpe/publicgis/faces/homeShore,...>»

στο ορθό:

«...<https://www1.gsis.gr/gsp/dhpe/publicgis/faces/homeShore,...>»

(Από το Εθνικό Τυπογραφείο)



ΕΘΝΙΚΟ ΤΥΠΟΓΡΑΦΕΙΟ

Το Εθνικό Τυπογραφείο αποτελεί δημόσια υπηρεσία υπαγόμενη στο Υπουργείο Διοικητικής Ανασυγκρότησης και έχει την ευθύνη τόσο για τη σύνταξη, διαχείριση, εκτύπωση και κυκλοφορία των Φύλλων της Εφημερίδας της Κυβερνήσεως (ΦΕΚ), όσο και για την κάλυψη των εκτυπωτικών - εκδοτικών αναγκών του δημοσίου και του ευρύτερου δημόσιου τομέα (ν. 3469/2006/Α' 131 και π.δ. 29/2018/Α' 58).

1. ΦΥΛΛΟ ΤΗΣ ΕΦΗΜΕΡΙΔΑΣ ΤΗΣ ΚΥΒΕΡΝΗΣΕΩΣ (ΦΕΚ)

- Τα **ΦΕΚ σε ηλεκτρονική μορφή** διατίθενται δωρεάν στο **www.et.gr**, την επίσημη ιστοσελίδα του Εθνικού Τυπογραφείου. Όσα ΦΕΚ δεν έχουν ψηφιοποιηθεί και καταχωριστεί στην ανωτέρω ιστοσελίδα, ψηφιοποιούνται και αποστέλλονται επίσης δωρεάν με την υποβολή αίτησης, για την οποία αρκεί η συμπλήρωση των αναγκαίων στοιχείων σε ειδική φόρμα στον ιστότοπο **www.et.gr**.

- Τα **ΦΕΚ σε έντυπη μορφή** διατίθενται σε μεμονωμένα φύλλα είτε απευθείας από το Τμήμα Πωλήσεων και Συνδρομητών, είτε ταχυδρομικά με την αποστολή αιτήματος παραγγελίας μέσω των ΚΕΠ, είτε με ετήσια συνδρομή μέσω του Τμήματος Πωλήσεων και Συνδρομητών. Το κόστος ενός ασπρόμαυρου ΦΕΚ από 1 έως 16 σελίδες είναι 1,00 €, αλλά για κάθε επιπλέον οκτασέλιδο (ή μέρος αυτού) προσαυξάνεται κατά 0,20 €. Το κόστος ενός έγχρωμου ΦΕΚ από 1 έως 16 σελίδες είναι 1,50 €, αλλά για κάθε επιπλέον οκτασέλιδο (ή μέρος αυτού) προσαυξάνεται κατά 0,30 €. Το τεύχος Α.Σ.Ε.Π. διατίθεται δωρεάν.

• Τρόποι αποστολής κειμένων προς δημοσίευση:

Α. Τα κείμενα προς δημοσίευση στο ΦΕΚ, από τις υπηρεσίες και τους φορείς του δημοσίου, αποστέλλονται ηλεκτρονικά στη διεύθυνση **webmaster.et@et.gr** με χρήση προηγμένης ψηφιακής υπογραφής και χρονοσήμανσης.

Β. Κατ' εξαίρεση, όσοι πολίτες δεν διαθέτουν προηγμένη ψηφιακή υπογραφή μπορούν είτε να αποστέλλουν ταχυδρομικά, είτε να καταθέτουν με εκπρόσωπό τους κείμενα προς δημοσίευση εκτυπωμένα σε χαρτί στο Τμήμα Παραλαβής και Καταχώρισης Δημοσιευμάτων.

- Πληροφορίες, σχετικά με την αποστολή/κατάθεση εγγράφων προς δημοσίευση, την ημερήσια κυκλοφορία των Φ.Ε.Κ., με την πώληση των τευχών και με τους ισχύοντες τιμοκαταλόγους για όλες τις υπηρεσίες μας, περιλαμβάνονται στον ιστότοπο (**www.et.gr**). Επίσης μέσω του ιστότοπου δίδονται πληροφορίες σχετικά με την πορεία δημοσίευσης των εγγράφων, με βάση τον Κωδικό Αριθμό Δημοσιεύματος (ΚΑΔ). Πρόκειται για τον αριθμό που εκδίδει το Εθνικό Τυπογραφείο για όλα τα κείμενα που πληρούν τις προϋποθέσεις δημοσίευσης.

2. ΕΚΤΥΠΩΤΙΚΕΣ - ΕΚΔΟΤΙΚΕΣ ΑΝΑΓΚΕΣ ΤΟΥ ΔΗΜΟΣΙΟΥ

Το Εθνικό Τυπογραφείο ανταποκρινόμενο σε αιτήματα υπηρεσιών και φορέων του δημοσίου αναλαμβάνει να σχεδιάσει και να εκτυπώσει έντυπα, φυλλάδια, βιβλία, αφίσες, μπλοκ, μηχανογραφικά έντυπα, φακέλους για κάθε χρήση, κ.ά.

Επίσης σχεδιάζει ψηφιακές εκδόσεις, λογότυπα και παράγει οπτικοακουστικό υλικό.

Ταχυδρομική Διεύθυνση: Καποδιστρίου 34, τ.κ. 10432, Αθήνα

ΤΗΛΕΦΩΝΙΚΟ ΚΕΝΤΡΟ: 210 5279000 - fax: 210 5279054

ΕΞΥΠΗΡΕΤΗΣΗ ΚΟΙΝΟΥ

Πωλήσεις - Συνδρομές: (Ισόγειο, τηλ. 210 5279178 - 180)

Πληροφορίες: (Ισόγειο, Γρ. 3 και τηλεφ. κέντρο 210 5279000)

Παραλαβή Δημ. Ύλης: (Ισόγειο, τηλ. 210 5279167, 210 5279139)

Ωράριο για το κοινό: Δευτέρα ως Παρασκευή: 8:00 - 13:30

Ιστότοπος: **www.et.gr**

Πληροφορίες σχετικά με την λειτουργία του ιστότοπου: **helpdesk.et@et.gr**

Αποστολή ψηφιακά υπογεγραμμένων εγγράφων προς δημοσίευση στο ΦΕΚ: **webmaster.et@et.gr**

Πληροφορίες για γενικό πρωτόκολλο και αλληλογραφία: **grammateia@et.gr**

Πείτε μας τη γνώμη σας,

για να βελτιώσουμε τις υπηρεσίες μας, συμπληρώνοντας την ειδική φόρμα στον ιστότόπό μας.

