



ΕΦΗΜΕΡΙΔΑ ΤΗΣ ΚΥΒΕΡΝΗΣΕΩΣ ΤΗΣ ΕΛΛΗΝΙΚΗΣ ΔΗΜΟΚΡΑΤΙΑΣ

29 Ιανουαρίου 2019

ΤΕΥΧΟΣ ΤΕΤΑΡΤΟ

Αρ. Φύλλου 15

ΠΕΡΙΕΧΟΜΕΝΑ

ΑΠΟΦΑΣΕΙΣ

- 1 Επανακαθορισμός των ορίων αιγιαλού και παραλίας και καθορισμός παλαιού αιγιαλού στην περιοχή «Πουρνιάς (Άγιος Νικόλαος)», κοινότητας Βάρους, Δ.Ε. Ατσικής, Δήμου Λήμνου, νήσου Λήμνου.
- 2 Κήρυξη ως αναδασωτέας διακατεχόμενης έκτασης δασικού χαρακτήρα της παρ. 1 του άρθρου 3 του ν. 998/1979, όπως τροποποιήθηκε και ισχύει συνολικού εμβαδού 19.226,00 τ.μ. στις θέσεις «Τούρλα» και «Ασκάλα» περιφέρειας Τ.Κ. Αμελάντων της Δ.Ε. Νηλέως του Δήμου Μαντουδίου - Λίμνης - Αγίας Άννας Π.Ε. Ευβοίας.

ΑΠΟΦΑΣΕΙΣ

Αριθμ. 3365

(1)

Επανακαθορισμός των ορίων αιγιαλού και παραλίας και καθορισμός παλαιού αιγιαλού στην περιοχή «Πουρνιάς (Άγιος Νικόλαος)», κοινότητας Βάρους, Δ.Ε. Ατσικής, Δήμου Λήμνου, νήσου Λήμνου.

Ο ΣΥΝΤΟΝΙΣΤΗΣ

ΑΠΟΚΕΝΤΡΩΜΕΝΗΣ ΔΙΟΙΚΗΣΗΣ ΑΙΓΑΙΟΥ

Έχοντας υπόψη:

1. Τις διατάξεις των άρθρων 6 και 280 ν. 3852/2010 (ΦΕΚ 87/τ.Α'/7.6.2010) «Νέα Αρχιτεκτονική της Αυτοδιοίκησης και της Αποκεντρωμένης Διοίκησης - Πρόγραμμα Καλλικράτης», όπως ισχύει.

• Των άρθρων 28 και 28Α του ν. 4325/2015 «Εκδημοκρατισμός της Διοίκησης - Καταπολέμηση της Γραφειοκρατίας και Ηλεκτρονική Διακυβέρνηση. Αποκατάσταση αδικιών και άλλες διατάξεις» (ΦΕΚ 47/τ.Α'/2015),

• του π.δ. 143/2010 (ΦΕΚ 236/τ.Α'/27.12.2010) «Οργάνισμός της Αποκεντρωμένης Διοίκησης Αιγαίου», όπως ισχύει.

2. Την υπ' αριθμ. 78161/31.12.2018 (ΦΕΚ 783/Υ.Ο.Δ.Δ./31.12.2018) απόφαση του Υπουργού Εσωτερικών με την οποία ο Πολύκαρπος Πολυχρονάκης, Αν. Προϊστάμενος της Γενικής Διεύθυνσης Χωροταξικής και Περιβαλλοντικής Πολιτικής, ορίζεται να ασκεί καθήκοντα Συντονιστή Α. Δ. Αιγαίου.

3. Την υπ' αριθμ. 32906/6.6.2017 (ΦΕΚ 2033/τ.Β'/13.6.2017) απόφαση του Συντονιστή Αποκεντρωμένης Διοίκησης Αιγαίου σχετικά με την μεταβίβαση αρμοδιοτήτων και παροχή εξουσιοδότησης υπογραφής διοικητικών πράξεων και εγγράφων «Με εντολή Συντονιστή Αποκεντρωμένης Διοίκησης Αιγαίου» στον Προϊστάμενο της Γενικής Διεύθυνσης Εσωτερικής Λειτουργίας της ΑΔΑ και στους Προϊσταμένους των οργανικών μονάδων αυτής.

4. Τις διατάξεις του ν. 2971/2001 (ΦΕΚ 285/τ.Α'/19.12.2001) «Αιγιαλός, παραλία και άλλες διατάξεις» όπως τροποποιήθηκε και ισχύει καθώς και το άρθρο 11 του ν. 4281/2014 (ΦΕΚ 160/τ.Α'/8.8.2014).

5. Τις διατάξεις του άρθρου 46 παρ. 21 του ν. 3220/2004 «Μέτρα αναπτυξιακής πολιτικής κ.λπ.» (ΦΕΚ 15/τ.Α') (ΦΕΚ 15/τ.Α'/28.1.2004), δυνάμει των οποίων οι αρμοδιότητες του Υπουργού Οικονομίας και Οικονομικών, οι οποίες ανήκαν ή είχαν μεταβιβαστεί στους Νομάρχες μέχρι την έναρξη λειτουργίας των Νομαρχιακών Αυτοδιοικήσεων και αφορούν θέματα των Υπηρεσιών του Υπουργείου Οικονομίας και Οικονομικών, που εξαιρέθηκαν από την κατάργηση με τις διατάξεις της παρ. 2 του άρθρου 39 του ν. 2218/1994, περιέρχονται στο Γενικό Γραμματέα της Περιφέρειας, εκτός των θεμάτων της Υ.Δ.Ε.

6. Τις διατάξεις του άρθρου 89 του π.δ. 284/1988 (ΦΕΚ 128/Α'/14.06.1988) «Οργανισμός του Υπουργείου Οικονομικών», όπως τροποποιήθηκε και ισχύει.

7. Το π.δ. 142/2017 (ΦΕΚ 181/τ.Α'/23.11.2017) «Οργάνισμός του Υπουργείου Οικονομικών».

8. Την αριθμ. 57592/27.9.2018 (ΑΔΑ: Ω6Χ3ΟΡ11-93Κ) διαπιστωτική πράξη του Συντονιστή Αποκεντρωμένης Διοίκησης Αιγαίου για την οριστικοποίηση της προκαταρκτικής οριογραμμής αιγιαλού (Π.Ο.Α.) στην Περιφερειακή Ενότητα Λήμνου.

9. Την από 7.9.2018 έκθεση της κατά το άρθρο 3 του ν. 2971/2001 αρμόδιας Επιτροπής για τον επανακα-

θορισμό οριογραμμής αιγιαλού και παραλίας και τον καθορισμό παλαιού αιγιαλού στην περιοχή «Πουρνιάς (Άγιος Νικόλαος)», κοινότητας Βάρους, Δ.Ε. Ατσικής, Δήμου Λήμνου, νήσου Λήμνου καθώς και το κτηματογραφικό - υψομετρικό διάγραμμα της Αγγελικής Παπαχρυσού, Τοπογράφου Μηχανικού, κλίμακας 1:500, σε μία (1) πινακίδα που συντάχθηκε στις 30 Απριλίου 2018 και θεωρήθηκε από την Ελένη Μητρίτσα, ΠΕ/Α Μηχανικών, Τοπογράφο Μηχανικό, Προϊσταμένη της Κτηματικής Υπηρεσίας Λέσβου στις 7.9.2018.

10. Το με Α.Π. 48505/8.1.2019 έγγραφο της Κτηματικής Υπηρεσίας Λέσβου με το οποίο διαβιβάζονται τα παραπάνω και με το οποίο ενημερώνει την Υπηρεσία ότι η περιοχή του επανακαθορισμού δεν εμπίπτει στις περιοχές που εξαιρούνται από την ανάρτηση και δεν εμπίπτει στις περιοχές που αίρεται ο κοινόχρηστος χαρακτήρας του αιγιαλού σύμφωνα με το ΕΜΠ. Φ.900/40/827227/Σ.366/19.7.2015 εμπιστευτικό έγγραφο του Γ.Ε.Σ., αποφασίζουμε:

Α. Επικυρώνουμε την από 7.9.2018 έκθεση της κατά το άρθρο 3 του ν. 2971/2001 αρμόδιας Επιτροπής για τον επανακαθορισμό οριογραμμής αιγιαλού και παραλίας και τον καθορισμό παλαιού αιγιαλού στην περιοχή «Πουρνιάς (Άγιος Νικόλαος)», κοινότητας Βάρους, Δ.Ε. Ατσικής, Δήμου Λήμνου, νήσου Λήμνου καθώς και το κτηματογραφικό - υψομετρικό διάγραμμα της Αγγελικής Παπαχρυσού, Τοπογράφου Μηχανικού, κλίμακας 1:500, σε μία (1) πινακίδα που συντάχθηκε στις 30 Απριλίου 2018 και θεωρήθηκε από την Ελένη Μητρίτσα, ΠΕ/Α Μηχανικών, Τοπογράφο Μηχανικό, Προϊσταμένη της Κτηματικής Υπηρεσίας Λέσβου στις 7.9.2018.

Β. Επανακαθορίζουμε επί του ανωτέρω κτηματογραφικού - υψομετρικού διαγράμματος:

1. Την οριογραμμή αιγιαλού με κόκκινη συνεχή πολυγωνική γραμμή και σημεία 1,2,3..... ως 57.

2. Την οριογραμμή παραλίας με κίτρινη συνεχή πολυγωνική γραμμή σε δύο τμήματα με σημεία α) 1', 2', 3'... ως 13' και β) 14', 15', ..έως 22', σε απόσταση έως δέκα (10) μέτρων από την οριογραμμή του αιγιαλού, για την καλύτερη επικοινωνία της ξηράς με τη θάλασσα και αντίστροφα. Δεν καθορίζεται οριογραμμή παραλίας εντός του αλιευτικού καταφυγίου όπου υπάρχει καθορισμένη Χερσαία Ζώνη Λιμένα.

3. Καθορίζουμε την οριογραμμή του παλαιού αιγιαλού, με μπλε συνεχή πολυγωνική γραμμή και σημεία 1", 2", ως 6".

4. Δεν υπάρχουν κτίσματα στη ζώνη παραλίας.

5. Το σημείο 1 ταυτίζεται με το σημείο 8 του όμορου καθορισμού (αριθμ. 1673/30.4.1993 απόφαση Νομάρχη Λέσβου, ΦΕΚ 558/τ.Δ'/1993). Το σημείο 8' του όμορου καθορισμού μετατοπίζεται και ταυτίζεται με το σημείο 1' του παρόντος καθορισμού και κατά συνέπεια μετατοπίζεται το ευθύγραμμο τμήμα 7'-8' του όμορου καθορισμού.

6. Το σημείο 57 του αιγιαλού ταυτίζεται με το σημείο της ΠΟΑ: Χ=609384.00, Υ=4422773.55 (ΦΕΚ 433/τ.Δ'/2018).

7. Η εξάρτηση έγινε σύμφωνα με το Ελληνικό Γεωδαιτικό Σύστημα Αναφοράς (ΕΓΣΑ' 87).

Η απόφαση αυτή με την έκθεση της επιτροπής και το σχετικό κτηματογραφικό - υψομετρικό διάγραμμα να δημοσιευθούν στην Εφημερίδα της Κυβερνήσεως.

Μυτιλήνη, 18 Ιανουαρίου 2019

Με εντολή Συντονιστή
Αποκεντρωμένης Διοίκησης
Ο Αναπληρωτής Προϊστάμενος Διεύθυνσης
Διοικητικού Οικονομικού Β. Αιγαίου
ΓΕΩΡΓΙΟΣ ΛΟΥΚΟΣ

ΕΚΘΕΣΗ

Επιτροπής καθορισμού αιγιαλού και παραλίας της παρ. 1 του άρθρου 3 του ν. 2971/2001, χωρικής αρμοδιότητας Λήμνου, που αφορά τον επανακαθορισμό των οριογραμμών αιγιαλού-παραλίας και καθορισμό παλαιού αιγιαλού στην περιοχή «Πουρνιάς (Άγιος Νικόλαος)», κοινότητας Βάρους, Δ.Ε. Ατσικής, Δήμου Λήμνου, νήσου Λήμνου.

Στη Μύρινα την 7.9.2018, η Επιτροπή καθορισμού αιγιαλού και παραλίας που αποτελείται από τους:

1. Ελένη Μητρίτσα, ΠΕ/Α Τοπ. Μηχανικών, Προϊσταμένη της Κτηματικής Υπηρεσίας Λέσβου, ως πρόεδρος,
2. Σταύρο Δαλιακόπουλο, ΤΕ/Α Μηχανικών, υπάλληλο της Κτηματικής Υπηρεσίας Λέσβου ως μέλος,
3. Γεώργιο Αρβανίτη, Πλωτάρχη Λ.Σ., Λιμενάρχη Μύρινας ως μέλος,

4. Νικόλαο Μπόσκογλου, ΤΕ/Α Μηχανικών Δομικών Έργων, Προϊστάμενο της ΥΔΟΜ του Δήμου Λήμνου ως μέλος και

5. Ευγενία Κουτσίδου, ΠΕ/Α Περιβ/γων, αναπληρώτρια Προϊσταμένη της Δ/νσης Περιβάλλοντος και Χωρικού Σχεδιασμού Β. Αιγαίου της Αποκ. Διοίκησης Αιγαίου, ως μέλος και γραμματέα, τον Γεώργιο Καραγιάννη, ΠΕ/Α Μηχανικών υπάλληλο της Κτηματικής Υπηρεσίας Λέσβου, μετέβη στην εν λόγω περιοχή. Απουσίαζε το πέμπτο μέλος της Επιτροπής, λόγω έλλειψης κονδυλίων μετακίνησης.

Η Επιτροπή λαμβάνοντας υπόψη:

1) Τις διατάξεις του ν. 2971/2001 όπως τροποποιήθηκε και ισχύει.

2) Το π.δ. 142/2017 "Οργανισμός του Υπουργείου Οικονομικού (ΦΕΚ 181/Α').

3) Την αριθμ. 2/7166/0004 απόφαση Υπ. Οικονομικών "Ανασυγκρότηση συλλογικών οργάνων του Υπ. Οικονομικών" στα οποία μετέχουν Προϊστάμενοι ή/και υπάλληλοι των Υπηρεσιών της Γενικής Γραμματείας Δημόσιας Περιουσίας, ΦΕΚ 375/τ.Β'/2018.

4) Την Α.Π.16249/15.3.2018 "Απόφαση Ανασυγκρότηση και ορισμός μελών της Επιτροπής Καθορισμού Αιγιαλού και Παραλίας, Παλαιού Αιγιαλού καθώς και της Όχθης, Παλαιάς Όχθης και Παρόχθιας Ζώνης (άρθρο 100 του π.δ. 284/1988, άρθρο 3 και 31 του ν. 2971/2001, ΦΕΚ 285/Α'), στο Νομό Λέσβου" (ΑΔΑ: Ψ47ΒΟΡ11-ΨΤΠ).

5) Την αριθμ. 1065213/4521/Β0010/10.6.1998 απόφαση Υπουργού Οικονομικών του αρχικού καθορισμού (ΦΕΚ 442/26.6.1998/τ.Δ').

6) Την από 24.4.2018 αίτηση του Φορέα Διαχείρισης Παραχώρησης Ασπασία Κ. Λιάσκα διά της Αγγελικής Δ. Παπαχρυσού, Διπλ. Αγρονόμου Τοπογράφου Μηχανικού για τον επανακαθορισμό του αιγιαλού.

7) Το ΕΜΠ. Φ.900/40/827227/Σ.366/19.7.2015 εμπιστευτικό έγγραφο Γ.Ε.Σ. με το οποίο: α) Κρίθηκε σκόπιμη η χάραξη αιγιαλού - παραλίας σε όλη την Επικράτεια, και β) απέστειλε στην Περιφερειακή Διεύθυνση Δημόσιας Περιουσίας Αιγαίου όλες εκείνες τις περιοχές των υποβάθρων που εξαιρούνται από την ανάρτησή τους στο διαδίκτυο και αίρεται ο κοινόχρηστος χαρακτήρας του αιγιαλού σύμφωνα με το άρθρο 17 του ν. 2971/2001.

8) Ότι από τον έλεγχο των περιοχών που διενέργησε το Αυτοτελές Γραφείο Δημόσιας Περιουσίας Λέσβου προκύπτει ότι η περιοχή του καθορισμού δεν εμπίπτει στις περιοχές που εξαιρούνται από την ανάρτηση και δεν εμπίπτει στις περιοχές που αίρεται ο κοινόχρηστος χαρακτήρας του αιγιαλού.

9) Την Α.Π. 76874/4.9.2018 Πρόσκληση σύγκλησης της Επιτροπής από την Πρόεδρο της.

10) Το κτηματογραφικό - υψομετρικό διάγραμμα της Αγγελικής Παπαχρυσού, Τοπογράφου Μηχανικού, κλίμακας 1:500, σε μία (1) πινακίδα, που συντάχθηκε την 30η Απριλίου του 2018 και θεωρήθηκε στις 7.9.2018 από την Ελένη Μητρίτσα, ΠΕ/Α Μηχανικών, τοπογράφο μηχανικό, Προϊσταμένη της Κτηματικής Υπηρεσίας Λέσβου.

11) Το όριο βλάστησης όπως έχει διαμορφωθεί σήμερα και αποτυπώνεται.

12) Τις αποφάσεις παραχώρησης χρήσης - εκμετάλλευσης του καταφυγίου τουριστικών σκαφών στον προστατευμένο όρμο Πουρνιά Λήμνου α) αριθμ. Τ/1332/20.11.2000, ΦΕΚ 7.4.2000/τ.Δ', αριθμ. 1105616/1647/0001Α, ΦΕΚ 1457/29.11.2000/τ.Β', αριθμ. Τ.15755, ΦΕΚ 1910/22.12.2003/τ.Β' και αριθμ. 1348, ΦΕΚ 1264/23.11.2005/τ.Δ'.

13) Τα όρια της Χερσαίας και Θαλάσσιας Ζώνης Λιμένα όπως αυτά καθορίστηκαν με τις ανωτέρω αποφάσεις και εφαρμόστηκαν επί του διαγράμματος.

14) Ότι οι οριογραμμές αιγιαλού και παραλίας πρέπει να επανακαθοριστούν λόγω της κατασκευής του έργου σύμφωνα με την κοινή υπουργική απόφαση αριθμ. 1089532 π.ε./8205 π.ε./Β0010 (ΦΕΚ 595/τ.Β'/2005).

15) Τα στοιχεία καθορισμού αιγιαλού και παραλίας όπως ορίζονται λεπτομερώς στο άρθρο 9 του ν. 2971/2001 ήτοι:

α) Ότι η ακτή είναι ομαλή και με μικρές κλίσεις στην ακτογραμμή εκατέρωθεν του καταφυγίου.

β) Ότι θα καθοριστεί παλαιός αιγιαλός λόγω αλλαγής της ακτογραμμής εξ αιτίας του έργου του καταφυγίου.

γ) Ότι η ακτή επηρεάζεται από ανέμους νότιους με συνήθη μέγιστη ένταση έως 4-5 μποφόρ.

δ) Ότι ο πυθμένας είναι ομαλός και αμμώδης.

ε) Ότι το ανάπτυσμα του κυματισμού φτάνει συνήθως το χειμώνα έως 0.5 μ.

στ) Ότι στον συγκεκριμένο χώρο αιγιαλού υφίσταται το νομίμως χωροθετημένο το καταφύγιο τουριστικών σκαφών στον προστατευμένο όρμο Πουρνιά Λήμνου.

ζ) Ότι η περιοχή είναι χαρακτηρισμένη ως ζώνη αρχαιολογικού ενδιαφέροντος σύμφωνα με το ΣΧΟΟΑΠ Μούδρου (ΦΕΚ 633/τ. ΑΑΠ/2010).

η) Ότι σύμφωνα με τον αρχικό καθορισμό δεν υπάρχει γνωστό δημόσιο κτήριο.

θ) Ότι η περιοχή έχει προκηρυχθεί προς κτηματογράφηση.

ι) Ότι η περιοχή δεν ανήκει σε ευπαθές οικοσύστημα - προστατευόμενη περιοχή natura, επανακαθορίζει:

1. Την οριογραμμή αιγιαλού με κόκκινη συνεχή πολυγωνική γραμμή και σημεία 1,2,3..... ως 57.

2. Την οριογραμμή παραλίας με κίτρινη συνεχή πολυγωνική γραμμή σε δύο τμήματα με σημεία α) 1', 2', 3'... ως 13' και β) 14', 15' ..έως 22', σε απόσταση έως δέκα (10) μέτρων από την οριογραμμή του αιγιαλού, για την καλύτερη επικοινωνία της ξηράς με τη θάλασσα και αντίστροφα. Δεν καθορίζεται οριογραμμή παραλίας εντός του αλιευτικού καταφυγίου όπου υπάρχει καθορισμένη Χερσαία Ζώνη Λιμένα.

3. Καθορίζει την οριογραμμή του παλαιού αιγιαλού, με μπλε συνεχή πολυγωνική γραμμή και σημεία 1", 2", ως 6".

4. Δεν υπάρχουν κτίσματα στη ζώνη παραλίας.

5. Το σημείο 1 ταυτίζεται με το σημείο 8 του όμορου καθορισμού (αριθμ. 1673/30.4.1993 απόφαση Νομάρχη Λέσβου, ΦΕΚ 558/τ.Δ'/1993). Το σημείο 8' του όμορου καθορισμού μετατοπίζεται και ταυτίζεται με το σημείο 1' του παρόντος καθορισμού και κατά συνέπεια μετατοπίζεται το ευθύγραμμο τμήμα 7'-8' του όμορου καθορισμού.


6. Το σημείο 57 του αιγιαλού ταυτίζεται με το σημείο της ΠΟΑ: Χ=609384.00, Υ=4422773.55 (ΦΕΚ 433/τ.Δ'/2018).


7. Η εξάρτηση έγινε σύμφωνα με το Ελληνικό Γεωδαιτικό Σύστημα Αναφοράς (ΕΓΣΑ' 87).

Η Επιτροπή

Η Πρόεδρος
ΕΛΕΝΗ ΜΗΤΡΙΤΣΑ

Τα Μέλη
ΣΤΑΥΡΟΣ ΔΑΛΙΑΚΟΠΟΥΛΟΣ
ΓΕΩΡΓΙΟΣ ΑΡΒΑΝΙΤΗΣ
ΝΙΚΟΛΑΟΣ ΜΠΟΣΚΟΓΛΟΥ
ΕΥΓΕΝΙΑ ΚΟΥΤΣΙΔΟΥ

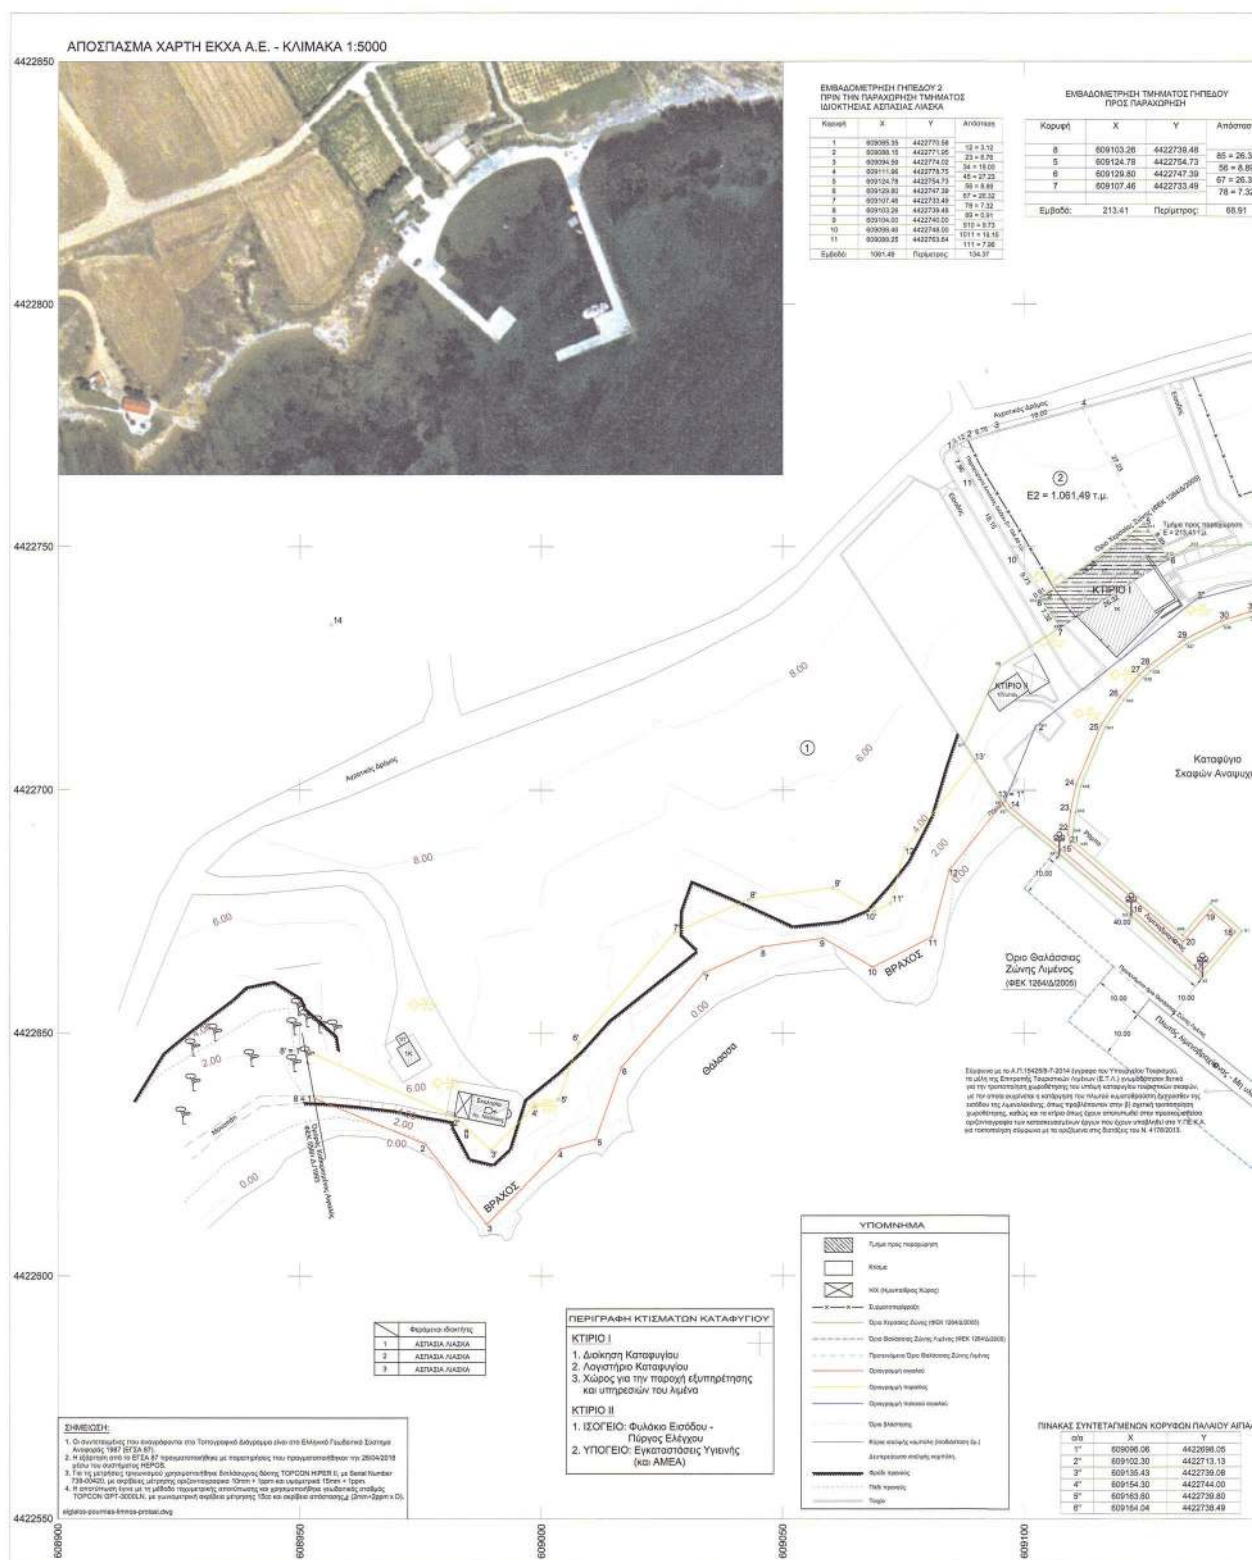

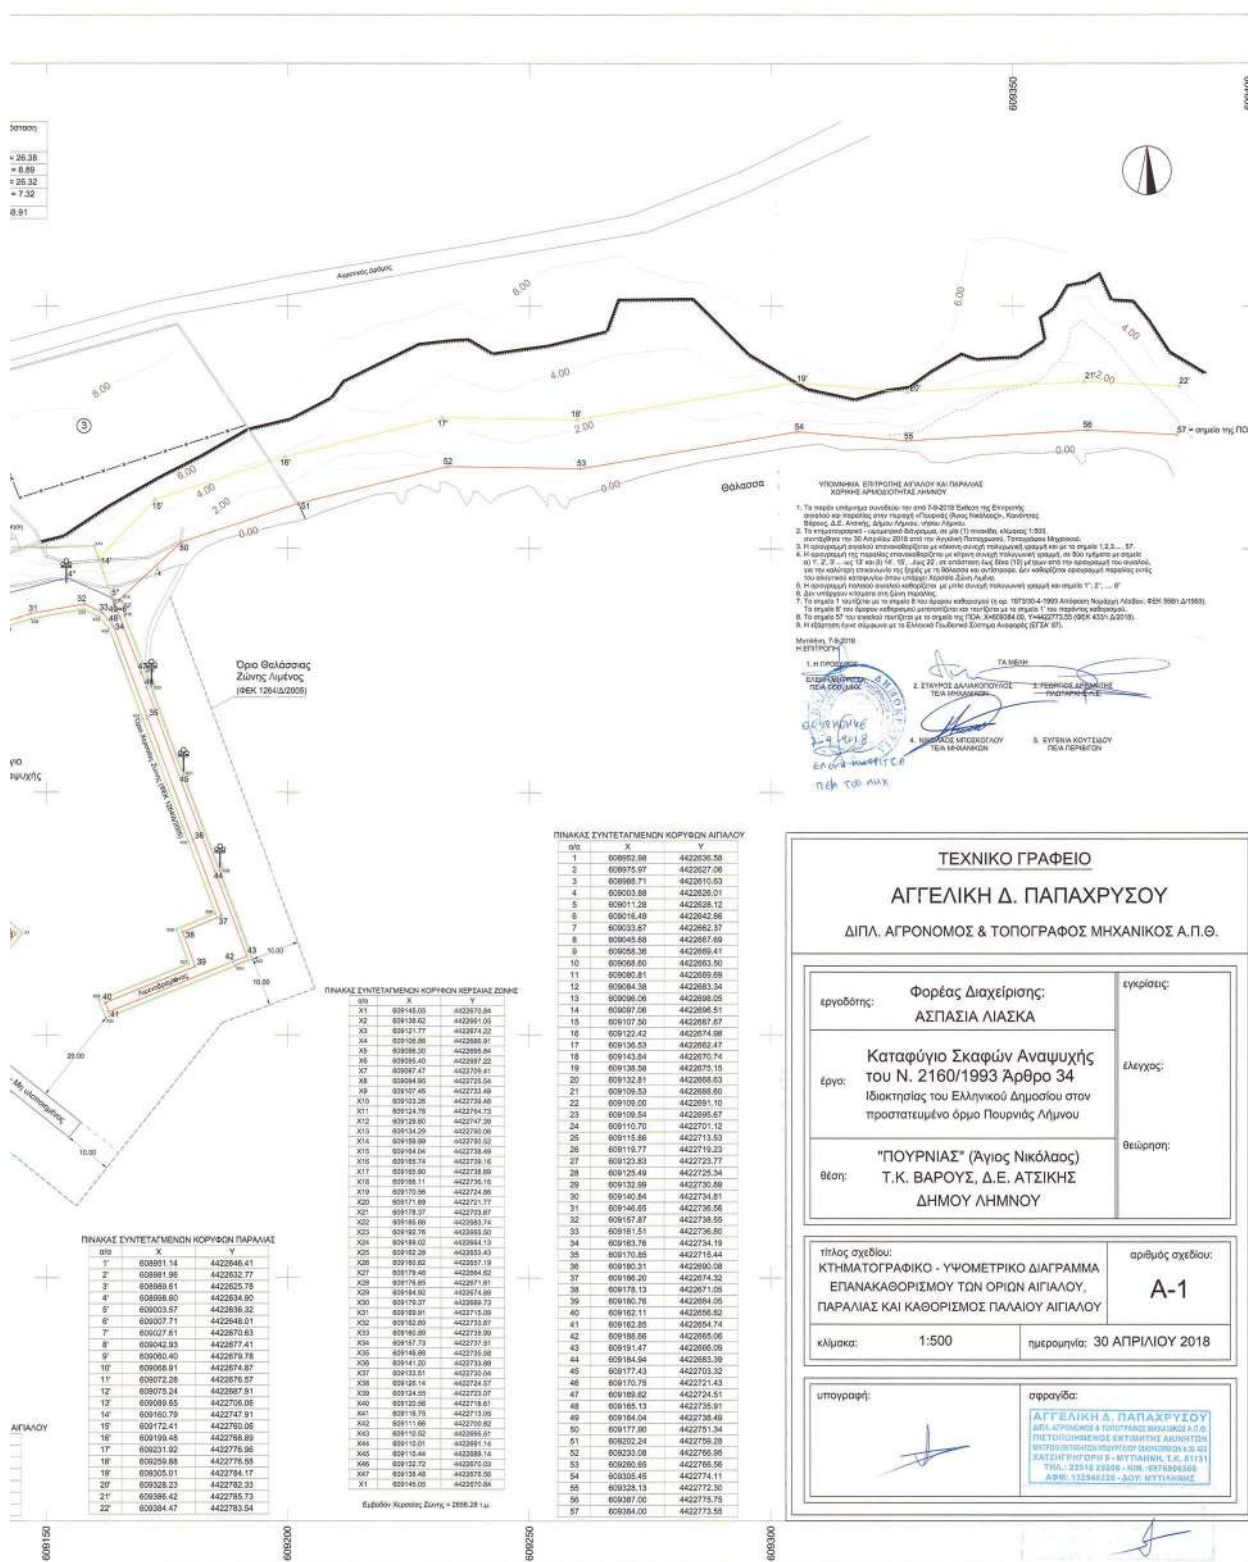

Αριθμ. 91/5798

(2)

Κήρυξη ως αναδασωτέας διακατεχόμενης έκτασης δασικού χαρακτήρα της παρ. 1 του άρθρου 3 του ν. 998/1979, όπως τροποποιήθηκε και ισχύει συνολικού εμβαδού 19.226,00 τ.μ. στις θέσεις «Τούρλα» και «Ασκάλα» περιφέρειας Τ.Κ. Αμελάντων της Δ.Ε. Νηλέως του Δήμου Μαντουδίου - Λίμνης - Αγίας Άννας Π.Ε. Ευβοίας.

Ο ΣΥΝΤΟΝΙΣΤΗΣ
ΑΠΟΚΕΝΤΡΩΜΕΝΗΣ ΔΙΟΙΚΗΣΗΣ
ΘΕΣΣΑΛΙΑΣ ΚΑΙ ΣΤΕΡΕΑΣ ΕΛΛΑΔΑΣ

Έχοντας υπόψη:

1. Τις διατάξεις των άρθρων 24 παρ. 1 και 117 παρ. 3 του Συντάγματος.

2. Τις διατάξεις της παρ. 1 άρθρου 38 όπως αντικαταστάθηκε με τις διατάξεις της παρ. 1 του άρθρου 35 του ν. 4280/2014 (ΦΕΚ 159/τ.Α'/8.8.2014), όπως τροποποιήθηκε και ισχύει με τις διατάξεις του άρθρου 32 του ν. 4342/2015 (ΦΕΚ 143/τ.Α'/9.11.2015) περί «περιβαλλοντικής αναβάθμισης και ιδιωτικής πολεοδόμησης – Βιώσιμη ανάπτυξη οικισμών Ρυθμίσεις δασικής νομοθεσίας και άλλες διατάξεις και των παρ. 1 και 3 του άρθρου 41 του ν. 998/1979 (ΦΕΚ 289/τ.Α'/29.12.1979) περί «Προστασίας των δασών και των δασικών εν γένει εκτάσεων της χώρας».

3. Τις με αριθμ. 160417/1180/8.7.1980 και 182447/3049/24.9.1980 εγκύκλιες διαταγές του Υπουργείου Γεωργίας σχετικά με την κήρυξη εκτάσεων ως αναδασωτέων.

4. Τις διατάξεις του ν. 2503/1997 (ΦΕΚ 107/τ.Α'/30.5.1997) περί «Διοίκησης Οργάνωσης, Στελέχωσης της Περιφέρειας κ.λπ.».

5. Τις διατάξεις του άρθρου 280 του ν. 3852/2010 (ΦΕΚ 87/τ.Α'/7.6.2010) περί «Νέας Αρχιτεκτονικής της Αυτοδιοίκησης και της Αποκεντρωμένης Διοίκησης - Πρόγραμμα Καλλικράτης».

6. Το π.δ. 138/2010 (ΦΕΚ 231/τ.Α'/27.12.2010) περί «Οργανισμού της Αποκεντρωμένης Διοίκησης Θεσσαλίας - Στερεάς Ελλάδας».

7. Τη με αριθμ. οικ.6985/85797/1.6.2017 (ΦΕΚ 2003/τ.Β'/12.6.2017) απόφαση του Συντονιστή Αποκεντρωμένης Διοίκησης Θεσσαλίας και Στερεάς Ελλάδας περί «Μεταβίβασης δικαιώματος υπογραφής του Συντονιστή Αποκεντρωμένης Διοίκησης Θεσσαλίας - Στερεάς Ελλάδας στον Προϊστάμενο ή στην Προϊσταμένη της Γενικής Διευθύνσεως Δασών και Αγροτικών Υποθέσεων και στους Προϊσταμένους ή στις Προϊσταμένες Διευθύνσεων και Δασαρχείων της Ανωτέρω Γενικής Δ/νσεως» όπως ισχύει, καθώς και την αριθμ. 13917/15.5.2017 (Υ.Ο.Δ.Δ. / αριθμ. Φύλλου 250/26.5.2017) απόφαση του Υπουργού Εσωτερικών περί «Διορισμού του Νικολάου Ντίτορα του

Ευαγγέλου ως Συντονιστή της Αποκεντρωμένης Διοίκησης Θεσσαλίας - Στερεάς Ελλάδας».

8. Τη με αριθμ. 2619/158183/31.12.2018 πρόταση του Δασαρχείου Λίμνης, από την οποία προκύπτει ότι η βλάστηση της έκτασης που αναφέρεται στο θέμα καταστράφηκε από πυρκαγιά που εκδηλώθηκε από τις 29.7.2017 έως τις 4.8.2017 και πριν το χρόνο καταστροφής της, είχε μορφή δάσους κατά την έννοια της παρ. 1 του άρθρου 3 του ν. 998/1979, όπως τροποποιήθηκε και ισχύει, καλυπτόμενη από δάσος χαλεπίου πεύκης, θάμνους αειφύλλων πλατυφύλλων και φρυγανώδη βλάστηση, βαθμού συγκόμωσης 20%-70%, και ως εκ τούτου επιβάλλεται η κήρυξή της ως αναδασωτέας, αποφασίζουμε:

Κηρύσσουμε ως αναδασωτέα έκταση δασικού χαρακτήρα συνολικού εμβαδού 19.226,00τ.μ. στις θέσεις «Τούρλα» και «Ασκάλα» περιφέρειας Τ.Κ. Αμελάντων της Δ.Ε. Νηλέως του Δήμου Μαντουδίου - Λίμνης - Αγίας Άννας Π.Ε. Ευβοίας όπως απεικονίζεται στο συνημμένο τοπογραφικό διάγραμμα του Δασαρχείου Λίμνης, της οποίας η βλάστηση καταστράφηκε από πυρκαγιά που εκδηλώθηκε από τις 29.7.2017 έως τις 4.8.2017 και προσδιορίζεται ακριβώς στο συνημμένο πίνακα συντεταγμένων ΕΓΣΑ 87, ο οποίος αποτελεί αναπόσπαστο μέρος της απόφασης αυτής.

Η έκταση που απεικονίζεται σήμερα συνορεύει:

Βόρεια: Με δασικού χαρακτήρα εκτάσεις

Νότια: Με δασικού χαρακτήρα εκτάσεις

Ανατολικά: Με δασικού και μη δασικού χαρακτήρα εκτάσεις

Δυτικά: Με δασικού χαρακτήρα εκτάσεις

Ο χαρακτηρισμός των όμορων εκτάσεων είναι οριστικός σύμφωνα με την υπ' αριθμ. 4429/229114/21.12.2017 απόφαση του Συντονιστή Α.Δ.Θ.Σ.Τ.Ε. περί Μερικής Κύρωσης του Δασικού Χάρτη της Π.Ε. Ευβοίας (ΦΕΚ 30/τ.Δ'/8.2.2018), εκτός της ανατολικής πλευράς.

Σκοποί της κήρυξης της ανωτέρω έκτασης ως αναδασωτέας είναι η διατήρηση του δασικού χαρακτήρα αυτής, ο αποκλεισμός διάθεσής της για άλλη χρήση και η αποκατάσταση της δασικής βλάστησης. Η αποκατάσταση της βλάστησης θα γίνει με φυσική αναγέννηση ή με πρόγραμμα τεχνητής αναγέννησης.

Από τις διατάξεις της παρούσας, δεν προκαλείται δαπάνη σε βάρος του κρατικού προϋπολογισμού.

Η ισχύς της παρούσας, αρχίζει από τη δημοσίευσή της, στην Εφημερίδα της Κυβερνήσεως.

Η απόφαση αυτή να δημοσιευθεί στην Εφημερίδα της Κυβερνήσεως.


Χαλκίδα, 17 Ιανουαρίου 2019

Με εντολή Συντονιστή

Αποκεντρωμένης Διοίκησης

Ο Προϊστάμενος Διεύθυνσης Δασών Ν. Ευβοίας

ΑΘΑΝΑΣΙΟΣ ΞΗΡΟΓΙΑΝΝΗΣ

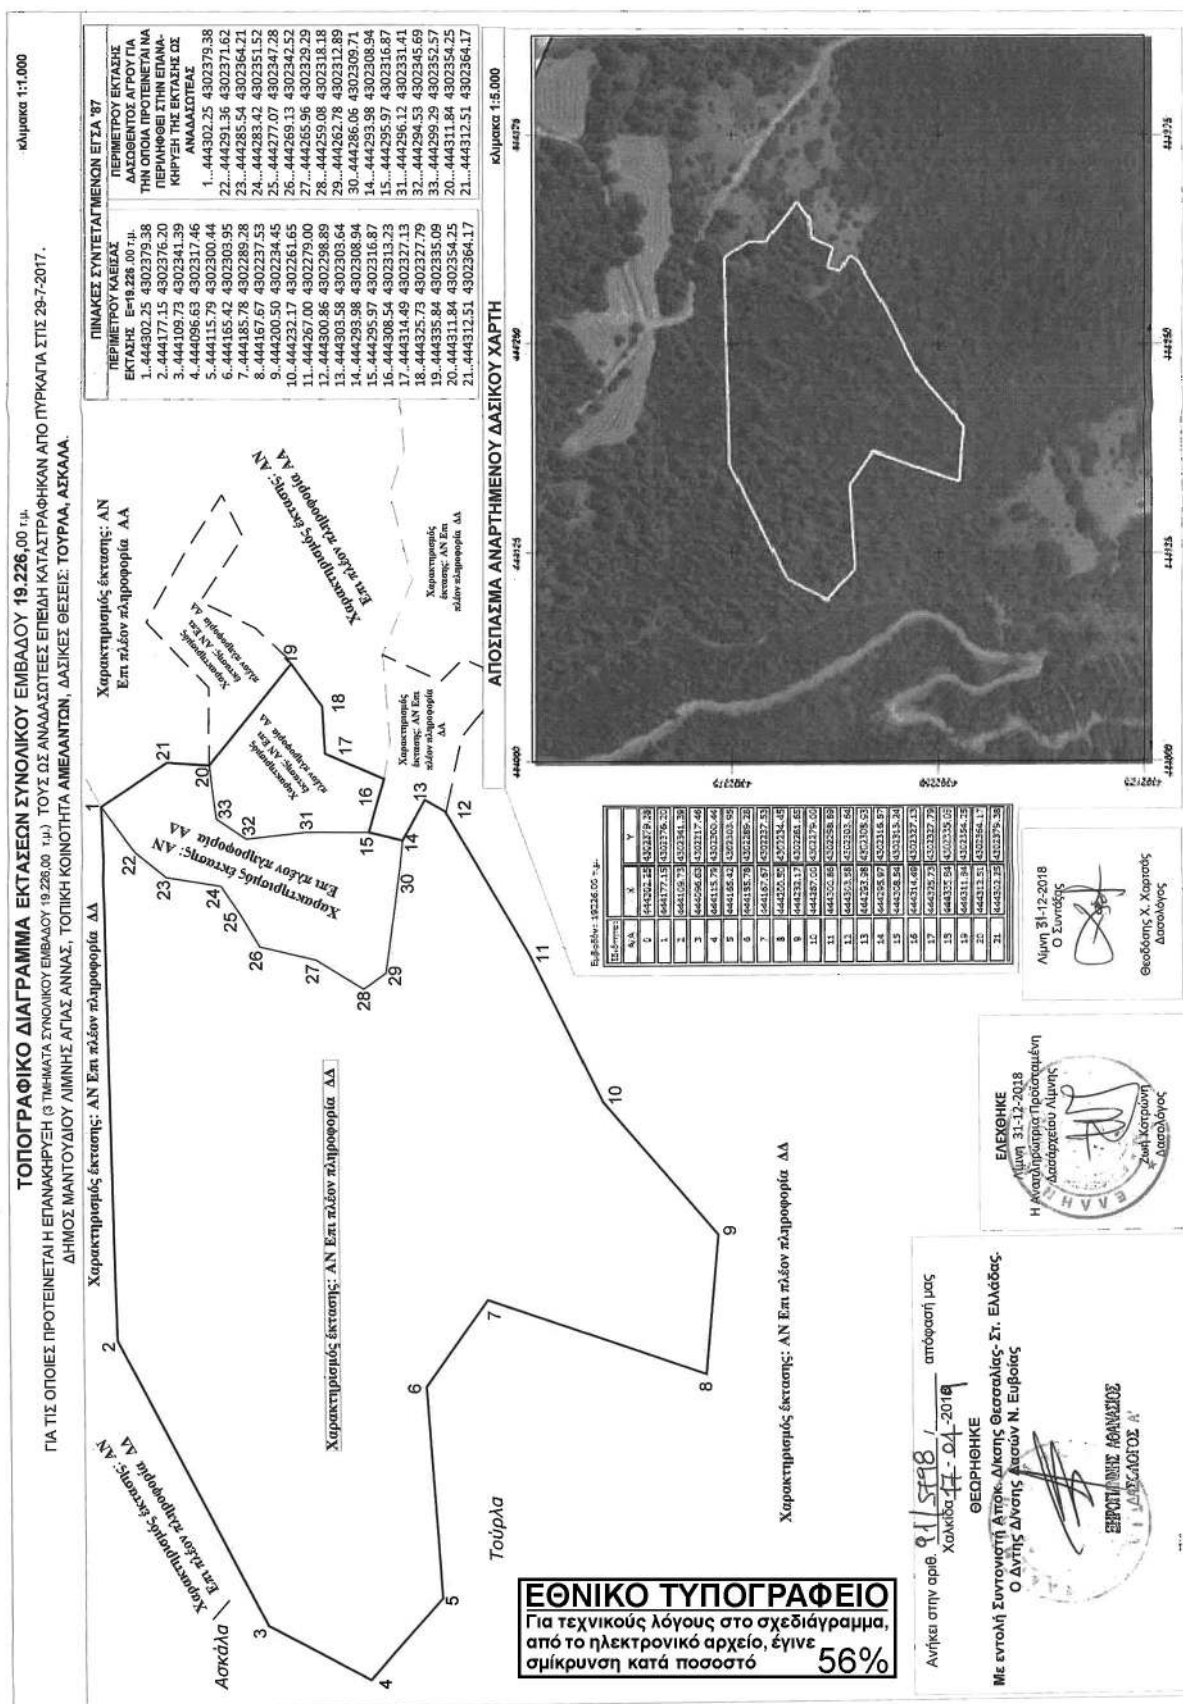



ΕΘΝΙΚΟ ΤΥΠΟΓΡΑΦΕΙΟ

Το Εθνικό Τυπογραφείο αποτελεί δημόσια υπηρεσία υπαγόμενη στο Υπουργείο Διοικητικής Ανασυγκρότησης και έχει την ευθύνη τόσο για τη σύνταξη, διαχείριση, εκτύπωση και κυκλοφορία των Φύλλων της Εφημερίδας της Κυβερνήσεως (ΦΕΚ), όσο και για την κάλυψη των εκτυπωτικών - εκδοτικών αναγκών του δημοσίου και του ευρύτερου δημόσιου τομέα (ν. 3469/2006/Α' 131 και π.δ. 29/2018/Α' 58).

1. ΦΥΛΛΟ ΤΗΣ ΕΦΗΜΕΡΙΔΑΣ ΤΗΣ ΚΥΒΕΡΝΗΣΕΩΣ (ΦΕΚ)

• Τα **ΦΕΚ σε ηλεκτρονική μορφή** διατίθενται δωρεάν στο **www.et.gr**, την επίσημη ιστοσελίδα του Εθνικού Τυπογραφείου. Όσα ΦΕΚ δεν έχουν ψηφιοποιηθεί και καταχωριστεί στην ανωτέρω ιστοσελίδα, ψηφιοποιούνται και αποστέλλονται επίσης δωρεάν με την υποβολή αίτησης, για την οποία αρκεί η συμπλήρωση των αναγκαίων στοιχείων σε ειδική φόρμα στον ιστότοπο **www.et.gr**.

• Τα **ΦΕΚ σε έντυπη μορφή** διατίθενται σε μεμονωμένα φύλλα είτε απευθείας από το Τμήμα Πωλήσεων και Συνδρομητών, είτε ταχυδρομικά με την αποστολή αιτήματος παραγγελίας μέσω των ΚΕΠ, είτε με ετήσια συνδρομή μέσω του Τμήματος Πωλήσεων και Συνδρομητών. Το κόστος ενός ασπρόμαυρου ΦΕΚ από 1 έως 16 σελίδες είναι 1,00 €, αλλά για κάθε επιπλέον οκτασέλιδο (ή μέρος αυτού) προσαυξάνεται κατά 0,20 €. Το κόστος ενός έγχρωμου ΦΕΚ από 1 έως 16 σελίδες είναι 1,50 €, αλλά για κάθε επιπλέον οκτασέλιδο (ή μέρος αυτού) προσαυξάνεται κατά 0,30 €. Το τεύχος Α.Σ.Ε.Π. διατίθεται δωρεάν.

• Τρόποι αποστολής κειμένων προς δημοσίευση:

A. Τα κείμενα προς δημοσίευση στο ΦΕΚ, από τις υπηρεσίες και τους φορείς του δημοσίου, αποστέλλονται ηλεκτρονικά στη διεύθυνση **webmaster.et@et.gr** με χρήση προηγμένης ψηφιακής υπογραφής και χρονοσήμανσης.

B. Κατ' εξαίρεση, όσοι πολίτες δεν διαθέτουν προηγμένη ψηφιακή υπογραφή μπορούν είτε να αποστέλλουν ταχυδρομικά, είτε να καταθέτουν με εκπρόσωπό τους κείμενα προς δημοσίευση εκτυπωμένα σε χαρτί στο Τμήμα Παραλαβής και Καταχώρισης Δημοσιευμάτων.

• Πληροφορίες, σχετικά με την αποστολή/κατάθεση εγγράφων προς δημοσίευση, την ημερήσια κυκλοφορία των Φ.Ε.Κ., με την πώληση των τευχών και με τους ισχύοντες τιμοκαταλόγους για όλες τις υπηρεσίες μας, περιλαμβάνονται στον ιστότοπο (**www.et.gr**). Επίσης μέσω του ιστότοπου δίδονται πληροφορίες σχετικά με την πορεία δημοσίευσης των εγγράφων, με βάση τον Κωδικό Αριθμό Δημοσιεύματος (ΚΑΔ). Πρόκειται για τον αριθμό που εκδίδει το Εθνικό Τυπογραφείο για όλα τα κείμενα που πληρούν τις προϋποθέσεις δημοσίευσης.

2. ΕΚΤΥΠΩΤΙΚΕΣ - ΕΚΔΟΤΙΚΕΣ ΑΝΑΓΚΕΣ ΤΟΥ ΔΗΜΟΣΙΟΥ

Το Εθνικό Τυπογραφείο ανταποκρινόμενο σε αιτήματα υπηρεσιών και φορέων του δημοσίου αναλαμβάνει να σχεδιάσει και να εκτυπώσει έντυπα, φυλλάδια, βιβλία, αφίσες, μπλοκ, μηχανογραφικά έντυπα, φακέλους για κάθε χρήση, κ.ά.

Επίσης σχεδιάζει ψηφιακές εκδόσεις, λογότυπα και παράγει οπτικοακουστικό υλικό.

Ταχυδρομική Διεύθυνση: Καποδιστρίου 34, τ.κ. 10432, Αθήνα

ΤΗΛΕΦΩΝΙΚΟ ΚΕΝΤΡΟ: 210 5279000 - fax: 210 5279054

ΕΞΥΠΗΡΕΤΗΣΗ ΚΟΙΝΟΥ

Πωλήσεις - Συνδρομές: (Ισόγειο, τηλ. 210 5279178 - 180)

Πληροφορίες: (Ισόγειο, Γρ. 3 και τηλεφ. κέντρο 210 5279000)

Παραλαβή Δημ. Ύλης: (Ισόγειο, τηλ. 210 5279167, 210 5279139)

Ωράριο για το κοινό: Δευτέρα ως Παρασκευή: 8:00 - 13:30

Ιστότοπος: **www.et.gr**

Πληροφορίες σχετικά με την λειτουργία του ιστότοπου: **helpdesk.et@et.gr**

Αποστολή ψηφιακά υπογεγραμμένων εγγράφων προς δημοσίευση στο ΦΕΚ: **webmaster.et@et.gr**

Πληροφορίες για γενικό πρωτόκολλο και αλληλογραφία: **grammateia@et.gr**

Πείτε μας τη γνώμη σας,

για να βελτιώσουμε τις υπηρεσίες μας, συμπληρώνοντας την ειδική φόρμα στον ιστότόπό μας.

