



ΕΦΗΜΕΡΙΔΑ ΤΗΣ ΚΥΒΕΡΝΗΣΕΩΣ ΤΗΣ ΕΛΛΗΝΙΚΗΣ ΔΗΜΟΚΡΑΤΙΑΣ

13 Φεβρουαρίου 2019

ΤΕΥΧΟΣ ΤΕΤΑΡΤΟ

Αρ. Φύλλου 24

ΠΕΡΙΕΧΟΜΕΝΑ

ΑΠΟΦΑΣΕΙΣ

1. Κήρυξη - οριοθέτηση αρχαιολογικού χώρου για την προστασία του σπηλαίου Καταφύ(γι), Δήμου Πάρου, ΠΕ Κυκλάδων, Περιφέρειας Νοτίου Αιγαίου.
2. Έγκριση οριοθέτησης του αρχαιολογικού χώρου για την προστασία του Σπηλαίου Μαρώνειας, Δ.Ε. Μαρώνειας, Δήμου Μαρώνειας - Σαπών, Π.Ε. Ροδόπης, Περιφέρειας Ανατολικής Μακεδονίας και Θράκης.

ΑΠΟΦΑΣΕΙΣ

Αριθμ. ΥΠΠΟΑ/ΓΔΑΠΚ/ΔΙΠΚΑ/
ΤΠΚΑΧΜΑΕ/657975/472942/13881/5318 (1)

Κήρυξη - οριοθέτηση αρχαιολογικού χώρου για την προστασία του σπηλαίου Καταφύ(γι), Δήμου Πάρου, ΠΕ Κυκλάδων, Περιφέρειας Νοτίου Αιγαίου.

Η ΥΠΟΥΡΓΟΣ ΚΑΙ Ο ΥΦΥΠΟΥΡΓΟΣ ΠΟΛΙΤΙΣΜΟΥ ΚΑΙ ΑΘΛΗΤΙΣΜΟΥ

Έχοντας υπόψη:

1. Τις διατάξεις του αρ. 12 του ν. 3028/2002 (Α' 153), «Για την προστασία των Αρχαιοτήτων και εν γένει της Πολιτιστικής Κληρονομιάς».

2. Τις διατάξεις του π.δ. 63/2005 (Α' 98) «Κωδικοποίηση Νομοθεσίας για την Κυβέρνηση και τα Κυβερνητικά Όργανα».

3. Τις διατάξεις του π.δ. 70/2015 (Α' 114), «Ανασύσταση των Υπουργείων Πολιτισμού και Αθλητισμού ... Ανάπτυξης και Τουρισμού», άρθρο 1.

4. Την υπ' αριθμ. πρωτ. ΥΠΠΟΑ/ΓΔΔΥΗΔ/ΔΔΑΑΔ/ΤΔΑΔΤΠ/Α1/272598/33659/30330/23405/6.10.2015 κοινή απόφαση του Πρωθυπουργού και του Υπουργού Πολιτισμού και Αθλητισμού για τον διορισμό Μετακλητού Γενικού Γραμματέα του Υπουργείου Πολιτισμού και Αθλητισμού (ΦΕΚ 706/ΥΟΔΔ/6.10.2015).

5. Του π.δ. 4/2018 (ΦΕΚ 7/Α'/2018) «Οργανισμός Υπουργείου Πολιτισμού και Αθλητισμού».

6. Τα π.δ. 88/29.8.2018 (ΦΕΚ 160/Α'/2018) και 22/2018 (ΦΕΚ 37/Α'/2018) «Διορισμός Υπουργών, Αναπληρωτών Υπουργών και Υφυπουργών».

7. Την υπ' αριθμ. πρωτ. ΥΠΠΟΑ/ΓΡΥΠ/509797/11453/11.10.2018 κοινή υπουργική απόφαση (ΦΕΚ 4527/Β'/17.10.2018) «Ανάθεση αρμοδιοτήτων στον Υφυπουργό Πολιτισμού και Αθλητισμού Κ. Στρατή».

8. Την ΥΠΠΟ/ΓΝΟΣ/49610/28.11.1990 (Β' 743) «Εξαίρεση από τον περιορισμό των τριών υπογραφών».

9. Την ΥΠΠΟ/ΔΟΕΠΥ/ΤΟΠΥΝΕ/14/3698/20.1.2004 υπουργική απόφαση (Β' 70) «Οργάνωση και λειτουργία των Συμβουλίων του ν. 3028/2002 στο Υπουργείο Πολιτισμού».

10. Το ν. 3378/2005 (Α' 203) «Κύρωση της Ευρωπαϊκής Σύμβασης για την προστασία της αρχαιολογικής κληρονομιάς» αναθεωρημένη.

11. Το υπ' αριθμ. πρωτ. ΥΠΠΟΑ/ΓΔΑΜΤΕ/ΔΕΤΥΜΕΑ/ΤΑΓΚ/548281/56449/883/455/18.12.2018 έγγραφο του Τμήματος Τμήμα Αποτυπώσεων, Γεωπληροφορικής και Κτηματολογίου της ΔΕΤΥΜΕΑ.

12. Την ομόφωνη γνωμοδότηση του Κεντρικού Αρχαιολογικού Συμβουλίου, όπως αυτή διατυπώθηκε στην υπ' αριθμ. 33/25.9.2018 Συνεδρία του, αποφασίζουμε:

Την κήρυξη - οριοθέτηση αρχαιολογικού χώρου για την προστασία του σπηλαίου Καταφύ(γι), Δήμου Πάρου, ΠΕ Κυκλάδων, Περιφέρειας Νοτίου Αιγαίου, για την προστασία του πολύ σημαντικού μνημείου που εμφανίζει ενδείξεις κατοίκησης από την Πρωτοελλαδική II εποχή έως τους Μεταβυζαντινούς χρόνους.

Η περιοχή του ανωτέρω αρχαιολογικού χώρου περικλείεται από πολυγωνική γραμμή οριζόμενη από τα σημεία 1, 2, 3, 4, 5, 6, 7, 8, 9, 10 ... 61, 62, 63, 1 στο συνημμένο απόσπασμα χάρτη Γ.Υ.Σ. 1:5000, σύμφωνα με τον συνημμένο πίνακα ζευγών συντεταγμένων των κορυφών του πολυγώνου.

Από τις διατάξεις της παρούσας απόφασης δεν προκύπτει δαπάνη σε βάρος του κρατικού προϋπολογισμού.

Η απόφαση αυτή να δημοσιευθεί στην Εφημερίδα της Κυβερνήσεως.

Αθήνα, 24 Ιανουαρίου 2019

Η Υπουργός

ΜΥΡΣΙΝΗ ΖΟΡΜΠΑ

Ο Υφυπουργός

ΚΩΝΣΤΑΝΤΙΝΟΣ ΣΤΡΑΤΗΣ

Συντεταγμένες σε ΕΓΣΑ '87 της κήρυξης και οριοθέτησης αρχαιολογικού χώρου
σπηλαίου Καταφύγι, Δήμου Πάρου
Π.Ε. Πάρου, Περιφέρειας Ν. Αιγαίου

Κορυφή	Χ	Υ
1	601724.01	4100411.51
2	601589.85	4100409.79
3	601572.42	4100422.65
4	601556.58	4100432.38
5	601512.66	4100449.83
6	601516.49	4100462.11
7	601497.02	4100498.89
8	601472.46	4100530.44
9	601459.66	4100543.24
10	601450.05	4100549.88
11	601443.90	4100567.85
12	601384.59	4100640.81
13	601373.33	4100648.28
14	601325.21	4100701.62
15	601317.75	4100718.04
16	601318.72	4100733.46
17	601341.03	4100761.70
18	601344.92	4100775.68
19	601346.06	4100805.43
20	601347.61	4100814.26
21	601347.71	4100822.42
22	601350.43	4100838.73
23	601350.35	4100851.62
24	601352.52	4100864.67
25	601353.92	4100875.24
26	601359.99	4100889.38
27	601368.08	4100897.47
28	601376.01	4100901.04
29	601391.56	4100899.49
30	601410.38	4100892.49
31	601438.74	4100879.08
32	601467.83	4100869.91
33	601502.83	4100851.56
34	601547.10	4100834.11
35	601574.95	4100820.74
36	601591.92	4100809.69
37	601616.14	4100789.68
38	601636.67	4100760.62
39	601655.36	4100740.67
40	601673.57	4100725.40

Κορυφή	Χ	Υ
41	601694.99	4100711.34
42	601704.54	4100707.57
43	601717.37	4100705.90
44	601736.47	4100713.24
45	601752.26	4100695.36
46	601757.56	4100690.82
47	601763.17	4100682.33
48	601786.58	4100654.68
49	601802.37	4100642.58
50	601814.67	4100634.94
51	601805.00	4100615.72
52	601796.48	4100593.44
53	601789.36	4100563.88
54	601783.63	4100544.07
55	601783.19	4100521.35
56	601777.62	4100506.96
57	601775.30	4100495.98
58	601774.37	4100479.73
59	601770.35	4100459.16
60	601757.73	4100452.39
61	601750.28	4100442.62
62	601746.22	4100436.72
63	601734.03	4100428.41

Παρατηρήσεις:

1. Ο έλεγχος της οριογραμμής έγινε με βάση τους ορθοφωτοχάρτες της ΚΤΗΜΑΤΟΛΟΓΙΟ ΑΕ και έχει τις αντίστοιχες ακρίβειες

ΕΘΝΙΚΟ ΤΥΠΟΓΡΑΦΕΙΟ
Για τεχνικούς λόγους στο σχεδιάγραμμα,
από το ηλεκτρονικό αρχείο, έγινε
σμίκρυνση κατά ποσοστό **54%**

ΥΠΟΥΡΓΕΙΟ ΠΟΛΙΤΙΣΜΟΥ & ΑΘΛΗΤΙΣΜΟΥ

ΔΙΕΥΘΥΝΣΗ ΕΡΕΥΝΑΣ ΚΑΙ ΤΕΧΝΙΚΗΣ ΥΠΟΣΤΗΡΙΞΗΣ ΜΕΛΕΤΩΝ ΚΑΙ ΕΡΓΩΝ ΑΝΑΣΤΗΛΩΣΗΣ

ΤΜΗΜΑ ΑΠΟΤΥΠΩΣΕΩΝ, ΓΕΩΠΛΗΡΟΦΟΡΙΚΗΣ ΚΑΙ ΚΤΗΜΑΤΟΛΟΓΙΟΥ

ΜΕΛΕΤΗ:
ΚΗΡΥΞΗ- ΟΡΙΟΘΕΤΗΣΗ ΑΡΧΑΙΟΛΟΓΙΚΟΥ ΧΩΡΟΥ
ΣΠΗΛΑΙΟΥ ΚΑΤΑΦΥΓΙ
ΔΗΜΟΥ ΠΑΡΟΥ, Π.Ε. ΚΥΚΛΑΔΩΝ, ΠΕΡΙΦΕΡΕΙΑΣ ΝΟΤΙΟΥ ΑΙΓΑΙΟΥ

ΕΛΕΓΧΟΣ-ΣΥΜΠΛΗΡΩΣΗ:	ΚΑΙΜΑΚΑ
ΘΕΟΔΩΡΟΣ ΧΑΤΖΗΘΕΟΔΩΡΟΥ ΤΟΠΟΓΡΑΦΟΣ ΜΗΧΑΝΙΚΟΣ ΠΕ	1:5.000
ΕΥΘΥΜΙΑ ΤΣΑΚΟΥ ΤΟΠΟΓΡΑΦΟΣ ΜΗΧΑΝΙΚΟΣ ΠΕ	ΗΜΕΡΟΜΗΝΙΑ
	ΔΕΚΕΜΒΡΙΟΣ 2018
ΥΠΟΜΝΗΜΑ ΟΡΙΟ ΑΡΧΑΙΟΛΟΓΙΚΟΥ ΧΩΡΟΥ ΠΑΡΑΤΗΡΗΣΕΙΣ Υποβαθμοί: Αποσπάρματα Φ.Χ. της ΓΥΣ 1:5.000 7549.3 και 7548.5 Ελληνικό Γεωδαιτικό Σύστημα Αναφοράς 1987 (ΕΓ.Σ.Α. '87) Ελλειπτοιδικός αναφοράς GIS 80 ($a = 6\,378\,137\text{ μ.}$, $b = 6\,356\,752\text{ μ.}$, $\text{ε} = 0.003352811$) Προβολή: Εγκάρσια Μερκατορική Κεντρικός Μεσημβρινός: $\lambda_0 = 24^{\circ} 00' 00''$ με $K_0 = 0.999600$, $q = 0.999727$ Τετλιμήνη Κεντρικού Μεσημβρινού: $+500\,000.00\text{ μ.}$ Γεωγραφικό Πλάτος Αναφοράς: $37^{\circ} 00' 00''$	ΘΕΩΡΗΣΗ ΠΡΟΪΣΤΑΜΕΝΟΥ Ο ΠΡΟΪΣΤΑΜΕΝΟΣ ΤΟΥ ΤΜΗΜΑΤΟΣ ΑΠΟΤΥΠΩΣΕΩΝ, ΓΕΩΠΛΗΡΟΦΟΡΙΚΗΣ & ΚΤΗΜΑΤΟΛΟΓΙΟΥ ΘΕΟΔΩΡΟΣ ΧΑΤΖΗΘΕΟΔΩΡΟΥ ΑΓΡΟΝΟΜΟΣ ΤΟΠΟΓΡΑΦΟΣ ΜΗΧΑΝΙΚΟΣ

Αριθμ. ΥΠΠΟΑ/ΓΔΑΠΚ/ΔΙΠΚΑ/
ΤΠΚΑΧΜΑΕ/30802/21087/533/255 (2)

Έγκριση οριοθέτησης του αρχαιολογικού χώρου για την προστασία του Σπηλαίου Μαρώνειας, Δ.Ε. Μαρώνειας, Δήμου Μαρώνειας - Σαπών, Π.Ε. Ροδόπης, Περιφέρειας Ανατολικής Μακεδονίας και Θράκης.

**Η ΥΠΟΥΡΓΟΣ ΚΑΙ Ο ΥΦΥΠΟΥΡΓΟΣ
ΠΟΛΙΤΙΣΜΟΥ ΚΑΙ ΑΘΛΗΤΙΣΜΟΥ**

Έχοντας υπόψη:

1. Τις διατάξεις του ν. 3028/2002 (ΦΕΚ 153/Α' / 28.6.2002), «Για την προστασία των Αρχαιοτήτων και εν γένει της Πολιτιστικής Κληρονομιάς», άρθρο 12.
2. Τις διατάξεις του ν. 3378/2005 (ΦΕΚ 203/Α' / 19.8.2005) «Κύρωση της Ευρωπαϊκής Σύμβασης για την προστασία της αρχαιολογικής κληρονομιάς (αναθεωρημένη)».
3. Του π.δ/τος 63/2005 (ΦΕΚ 98/Α' / 22.4.2005) «Κωδικοποίηση της Νομοθεσίας για την Κυβέρνηση και τα Κυβερνητικά Όργανα».
4. Την ΥΠΠΟ/ΓΝΟΣ/49610/28.11.1990 κοινή υπουργική απόφαση (ΦΕΚ 743/Β' / 29.11.1990) «Εξαίρεση από τον περιορισμό των τριών υπογραφών».
5. Τις διατάξεις του π.δ. 4/2018 (ΦΕΚ 7/Α' / 22.1.2018) «Οργανισμός Υπουργείου Πολιτισμού και Αθλητισμού».
6. Του π.δ. 70/2015 (ΦΕΚ 114/Α' / 22.9.2015) «Ανασύσταση των Υπουργείων Πολιτισμού και Αθλητισμού, Υποδομών, Μεταφορών και Δικτύων, Αγροτικής Ανάπτυξης και Τροφίμων.... Μεταφορά Γενικής Γραμματείας Βιομηχανίας στο Υπουργείο Βιομηχανίας, Ανάπτυξης και Τουρισμού».
7. Του π.δ. 88/2018 (ΦΕΚ 610/Α' / 29.8.2018) «Διορισμός Υπουργών, Αναπληρωτών Υπουργών και Υφυπουργών».
8. Του π.δ. 22/2018 (ΦΕΚ 37/Α' / 28.2.2018) «Διορισμός Υπουργών, Αναπληρωτή Υπουργού και Υφυπουργών».
9. Της υπ' αριθμ. ΥΠΠΟΑ/ΓΡΥΠ/509797/11453/11.10.2018 υπουργικής απόφασης για την ανάθεση αρμοδιοτήτων στον Υφυπουργό Πολιτισμού και Αθλητισμού Κωνσταντίνο Στρατή (ΦΕΚ 4527/τ.Β' / 17.10.2018).
10. Την ανακοίνωση διορισμού της Μαρίας Βλαζάκη στη θέση του Μετακλητού Γενικού Γραμματέα του Υπουργείου Πολιτισμού και Αθλητισμού σύμφωνα με την ΥΠΠΟΑ/ΓΔΔΥΗΔ/ΔΔΑΑΔ/ ΤΔΑΔΤΠ/Α1/272598/336 59/30330/23405/6.10.2015 κοινή απόφαση του Πρωθυπουργού και του Υπουργού Πολιτισμού και Αθλητισμού (ΦΕΚ 706/ΥΟΔΔ/6.10.2015).
11. Την ΥΠΠΟ/ΔΟΕΠΥ/ΤΟΠΥΝΕ/14/3698/20.1.2004 υπουργική απόφαση (ΦΕΚ 70/Β' / 20.1.2004) «Οργάνωση και λειτουργία των Συμβουλίων του ν. 3028/2002 στο Υπουργείο Πολιτισμού».
12. Την υπ' αριθμ. Α1 / Φ19/17.176/696/ «Περί κηρύξεως αρχαιολογικών χώρων και μνημείων περιοχής Θράκης» (ΦΕΚ 731/Β' / 30.8.1979).
13. Το υπ' αριθμ. 1437/14.6.2013 έγγραφο της Εφορείας Παλαιοανθρωπολογίας - Σπηλαιολογίας Βόρειας Ελλάδος.
14. Το υπ' αριθμ. 2434/18.6.2015 έγγραφο της ΕΦΑ Ροδόπης.
15. Το υπ' αριθμ. ΥΠΠΟΑ/ΓΔΑΠΚ/ΔΒΜΑ/ΤΧΜΑΧΜΑΕ/ 512208/340083/8151/2589 έγγραφο της ΔΒΜΑ.
16. Το υπ' αριθμ. 1557/14.2.2013 έγγραφο της Διεύθυνσης Αγροτικής Οικονομίας και Κτηνιατρικής Π.Ε. Ροδόπης.

17. Το υπ' αριθμ. Γ/ΕΞ/542-1/14.2.2013 έγγραφο της Δ/νσης Ανάπτυξης, Π.Ε. Ροδόπης.

18. Το υπ' αριθμ. 470/11.2.2013 έγγραφο της Διεύθυνσης Περιβάλλοντος και Χωρικού Σχεδιασμού Ανατ. Μακεδονίας - Θράκης.

19. Το υπ' αριθμ. 194/25.2.2013 έγγραφο της Κτηματικής Υπηρεσίας, Ν. Ροδόπης.

20. Το υπ' αριθμ. 03/03/56/27.3.2013 έγγραφο της Δ/νσης Πολιτικής Γης Δόμησης.

21. Το υπ' αριθμ. 2793/19.2.2013 έγγραφο της Δ/νσης Υδάτων Ανατ. Μακεδονίας-Θράκης.

22. Το υπ' αριθμ. 295/26.2.2013 έγγραφο του Τμήματος Επιθεώρησης Μεταλλείων Βορείου Ελλάδος.

23. Το υπ' αριθμ. 970/2.8.2012 έγγραφο της Υπηρεσίας Νεωτέρων Μνημείων και Τεχνικών Έργων.

24. Την ομόφωνη γνωμοδότηση του Κεντρικού Αρχαιολογικού Συμβουλίου, όπως αυτή διατυπώθηκε στην υπ' αριθμ. 45/12.12.2017 Συνεδρία του (θέμα 13ο).

25. Το υπ' αριθμ. ΥΠΠΟΑ/ΓΔΑΜΤΕ/ΔΕΤΥΜΕΑ/ΤΑΓΚ/ 111689/12079/124/79/15.3.2018 έγγραφο της Διεύθυνσης Έρευνας και Τεχνικής Υποστήριξης Μελετών και Έργων Αναστήλωσης - Τμήμα Αποτυπώσεων, Γεωπληροφορικής και Κτηματολογίου.

26. Τα στοιχεία του φακέλου.

27. Την υπ' αριθμ. πρωτ. ΥΠΠΟΑ/ΓΔΑΠΚ/ΔΙΠΚΑ/ ΤΠΚΑΧΜΑΕ/Φ57/113247/77824/2590/1152/11.4.2018 (ΦΕΚ 117/ΑΑΠ/5.6.2018) η οποία αντικαθίσταται και διορθώνεται με την παρούσα απόφαση, αποφασίζουμε:

Την έγκριση οριοθέτησης αρχαιολογικού χώρου του Σπηλαίου Μαρώνειας, Δ.Ε. Μαρώνειας, Δήμου Μαρώνειας - Σαπών, Π.Ε. Ροδόπης, Περιφέρειας Ανατολικής Μακεδονίας και Θράκης, για λόγους αποτελεσματικότερης προστασίας του ιδιαίτερα σημαντικού αυτού σπηλαίου, το οποίο παρουσιάζει στοιχεία κατοίκησης από τη Νεώτερη Νεολιθική έως και την Ύστερη Βυζαντινή περίοδο.

Ο αρχαιολογικός χώρος οριοθετείται από την πολυγωνική γραμμή που διέρχεται από τα σημεία 1, 2, 3, 4, 5, ..., 70, 71, 72 και 1, όπως αυτή σημειώνεται στο τοπογραφικό διάγραμμα κλίμακας 1:5.000 της Γ.Υ.Σ. της Διεύθυνσης Έρευνας και Τεχνικής Υποστήριξης Μελετών και Έργων Αναστήλωσης, με υπόβαθρο ορθοφωτοχάρτες της ΚΤΗΜΑΤΟΛΟΓΙΟ Α.Ε., και την αντίστοιχη γεωαναφορά τους σε ΕΓΣΑ '87, όπως τον αντίστοιχο πίνακα συντεταγμένων των κορυφών της οριοθέτησης σε σύστημα ΕΓΣΑ 1987, που συνοδεύει την παρούσα απόφαση.

Τα σημεία που οριοθετούν τον ως άνω αρχαιολογικό χώρο αντιστοιχούν σε ζεύγη συντεταγμένων που παρατίθενται στον συνημμένο στην παρούσα απόφαση πίνακα.

Με τη δημοσίευση της παρούσας υπουργικής απόφασης παύει να ισχύει η υπ' αριθμ. ΥΠΠΟΑ/ΓΔΑΠΚ/ΔΙΠΚΑ/ ΤΠΚΑΧΜΑΕ/Φ57/113247/77824/2590/1152/11.4.2018 υπουργική απόφαση, που δημοσιεύθηκε στο ΦΕΚ 117/ΑΑΠ/5.6.2018.

Από τις διατάξεις της παρούσας απόφασης δεν προκύπτει δαπάνη σε βάρος του κρατικού προϋπολογισμού.

Η απόφαση αυτή να δημοσιευθεί στην Εφημερίδα της Κυβερνήσεως.

Αθήνα, 22 Ιανουαρίου 2019

Η Υπουργός

ΜΥΡΣΙΝΗ ΖΟΡΜΠΑ


Ο Υφυπουργός

ΚΩΝΣΤΑΝΤΙΝΟΣ ΣΤΡΑΤΗΣ

ΟΡΙΟΘΕΤΗΣΗ ΤΟΥ ΑΡΧΑΙΟΛΟΓΙΚΟΥ ΧΩΡΟΥ ΤΟΥ ΣΠΗΛΑΙΟΥ ΜΑΡΩΝΕΙΑΣ Δ.Ε. ΜΑΡΩΝΕΙΑΣ - ΣΑΠΩΝ, Π.Ε. ΡΟΔΟΠΗΣ, ΠΕΡΙΦΕΡΕΙΑΣ ΑΝΑΤΟΛΙΚΗΣ ΜΑΚΕΔΟΝΙΑΣ - ΘΡΑΚΗΣ ΕΦΟΡΕΙΑ ΠΑΛΑΙΟΑΝΘΡΩΠΟΛΟΓΙΑΣ ΣΠΗΛΑΙΟΛΟΓΙΑΣ ΒΟΡΕΙΑΣ ΕΛΛΑΔΑΣ				
ΠΙΝΑΚΑΣ ΣΥΝΤΕΤΑΓΜΕΝΩΝ				
ΣΗΜΕΙΟ	ΔΙΑΓΡΑΜΜΑ 1:5000	Φ.Χ. 1:50000	ΣΥΝ/ΝΗ Χ [ΕΓΣΑ '87]	ΣΥΝ/ΝΗ Υ [ΕΓΣΑ '87]
1	3652/6	ΜΑΡΩΝΕΙΑ	626102.99	4532573.37
2	3652/6	ΜΑΡΩΝΕΙΑ	626619.93	4532606.54
3	3652/6	ΜΑΡΩΝΕΙΑ	626628.81	4532585.09
4	3652/6	ΜΑΡΩΝΕΙΑ	626632.51	4532572.15
5	3652/6	ΜΑΡΩΝΕΙΑ	626632.51	4532564.20
6	3652/6	ΜΑΡΩΝΕΙΑ	626620.30	4532535.91
7	3652/6	ΜΑΡΩΝΕΙΑ	626619.56	4532506.80
8	3652/6	ΜΑΡΩΝΕΙΑ	626627.51	4532492.37
9	3652/6	ΜΑΡΩΝΕΙΑ	626630.86	4532466.04
10	3652/6	ΜΑΡΩΝΕΙΑ	626659.07	4532451.31
11	3652/6	ΜΑΡΩΝΕΙΑ	626672.32	4532430.19
12	3652/6	ΜΑΡΩΝΕΙΑ	626676.28	4532413.39
13	3652/6	ΜΑΡΩΝΕΙΑ	626681.39	4532407.59
14	3652/6	ΜΑΡΩΝΕΙΑ	626685.58	4532380.43
15	3652/6	ΜΑΡΩΝΕΙΑ	626683.02	4532350.40
16	3652/6	ΜΑΡΩΝΕΙΑ	626673.72	4532315.58
17	3652/6	ΜΑΡΩΝΕΙΑ	626670.24	4532256.04
18	3652/6	ΜΑΡΩΝΕΙΑ	626667.69	4532234.91
19	3652/6	ΜΑΡΩΝΕΙΑ	626676.34	4532176.52
20	3652/6	ΜΑΡΩΝΕΙΑ	626691.27	4532125.84
21	3652/6	ΜΑΡΩΝΕΙΑ	626712.09	4532081.36
22	3652/6	ΜΑΡΩΝΕΙΑ	626752.48	4532006.55
23	3652/6	ΜΑΡΩΝΕΙΑ	626760.81	4531988.60
24	3652/6	ΜΑΡΩΝΕΙΑ	626766.81	4531974.19
25	3652/6	ΜΑΡΩΝΕΙΑ	626826.69	4531909.16
26	3652/6	ΜΑΡΩΝΕΙΑ	626823.32	4531892.40
27	3652/6	ΜΑΡΩΝΕΙΑ	626811.86	4531881.99
28	3652/6	ΜΑΡΩΝΕΙΑ	626718.39	4531806.29
29	3652/6	ΜΑΡΩΝΕΙΑ	626710.58	4531801.71
30	3652/6	ΜΑΡΩΝΕΙΑ	626673.87	4531792.09
31	3652/6	ΜΑΡΩΝΕΙΑ	626662.16	4531777.78
32	3652/6	ΜΑΡΩΝΕΙΑ	626623.36	4531720.03
33	3652/6	ΜΑΡΩΝΕΙΑ	626582.47	4531649.92
34	3652/6	ΜΑΡΩΝΕΙΑ	626558.26	4531618.70
35	3652/6	ΜΑΡΩΝΕΙΑ	626479.97	4531443.44
36	3652/6	ΜΑΡΩΝΕΙΑ	626467.48	4531411.83
37	3652/6	ΜΑΡΩΝΕΙΑ	626468.31	4531384.79
38	3652/6	ΜΑΡΩΝΕΙΑ	626484.13	4531351.76

39	3652/6	ΜΑΡΩΝΕΙΑ	626489.13	4531330.96
40	3652/8	ΜΑΡΩΝΕΙΑ	626487.46	4531292.69
41	3652/8	ΜΑΡΩΝΕΙΑ	626490.38	4531258.99
42	3652/8	ΜΑΡΩΝΕΙΑ	626497.46	4531235.28
43	3652/8	ΜΑΡΩΝΕΙΑ	626400.03	4531246.93
44	3652/6	ΜΑΡΩΝΕΙΑ	626320.92	4531297.68
45	3652/6	ΜΑΡΩΝΕΙΑ	626215.59	4531405.84
46	3652/6	ΜΑΡΩΝΕΙΑ	626113.83	4531408.80
47	3652/6	ΜΑΡΩΝΕΙΑ	626017.65	4531452.06
48	3652/6	ΜΑΡΩΝΕΙΑ	625928.87	4531481.73
49	3652/6	ΜΑΡΩΝΕΙΑ	625826.03	4531508.35
50	3652/6	ΜΑΡΩΝΕΙΑ	625701.13	4531606.94
51	3652/6	ΜΑΡΩΝΕΙΑ	625808.07	4531636.62
52	3652/6	ΜΑΡΩΝΕΙΑ	625844.70	4531655.76
53	3652/6	ΜΑΡΩΝΕΙΑ	625863.02	4531681.97
54	3652/6	ΜΑΡΩΝΕΙΑ	625917.16	4531794.88
55	3652/6	ΜΑΡΩΝΕΙΑ	625935.48	4531828.16
56	3652/6	ΜΑΡΩΝΕΙΑ	625947.14	4531841.05
57	3652/6	ΜΑΡΩΝΕΙΑ	625982.96	4531860.80
58	3652/6	ΜΑΡΩΝΕΙΑ	626008.37	4531872.97
59	3652/6	ΜΑΡΩΝΕΙΑ	625985.47	4531914.15
60	3652/6	ΜΑΡΩΝΕΙΑ	625986.30	4531944.10
61	3652/6	ΜΑΡΩΝΕΙΑ	626003.79	4531959.50
62	3652/6	ΜΑΡΩΝΕΙΑ	625963.81	4532015.41
63	3652/6	ΜΑΡΩΝΕΙΑ	625907.19	4532076.14
64	3652/6	ΜΑΡΩΝΕΙΑ	625854.31	4532164.75
65	3652/6	ΜΑΡΩΝΕΙΑ	625877.63	4532161.42
66	3652/6	ΜΑΡΩΝΕΙΑ	625921.76	4532152.43
67	3652/6	ΜΑΡΩΝΕΙΑ	625931.75	4532189.86
68	3652/6	ΜΑΡΩΝΕΙΑ	625889.28	4532226.47
69	3652/6	ΜΑΡΩΝΕΙΑ	625859.31	4532246.02
70	3652/6	ΜΑΡΩΝΕΙΑ	625837.66	4532246.85
71	3652/6	ΜΑΡΩΝΕΙΑ	625826.00	4532269.73
72	3652/6	ΜΑΡΩΝΕΙΑ	625870.93	4532316.05
1	3652/6	ΜΑΡΩΝΕΙΑ	626102.99	4532573.37

ΠΑΡΑΤΗΡΗΣΗ: Οι συντεταγμένες προσδιορίστηκαν από διαγράμματα κλίμακας 1:5000 και φέρουν την αντίστοιχη ακρίβεια.

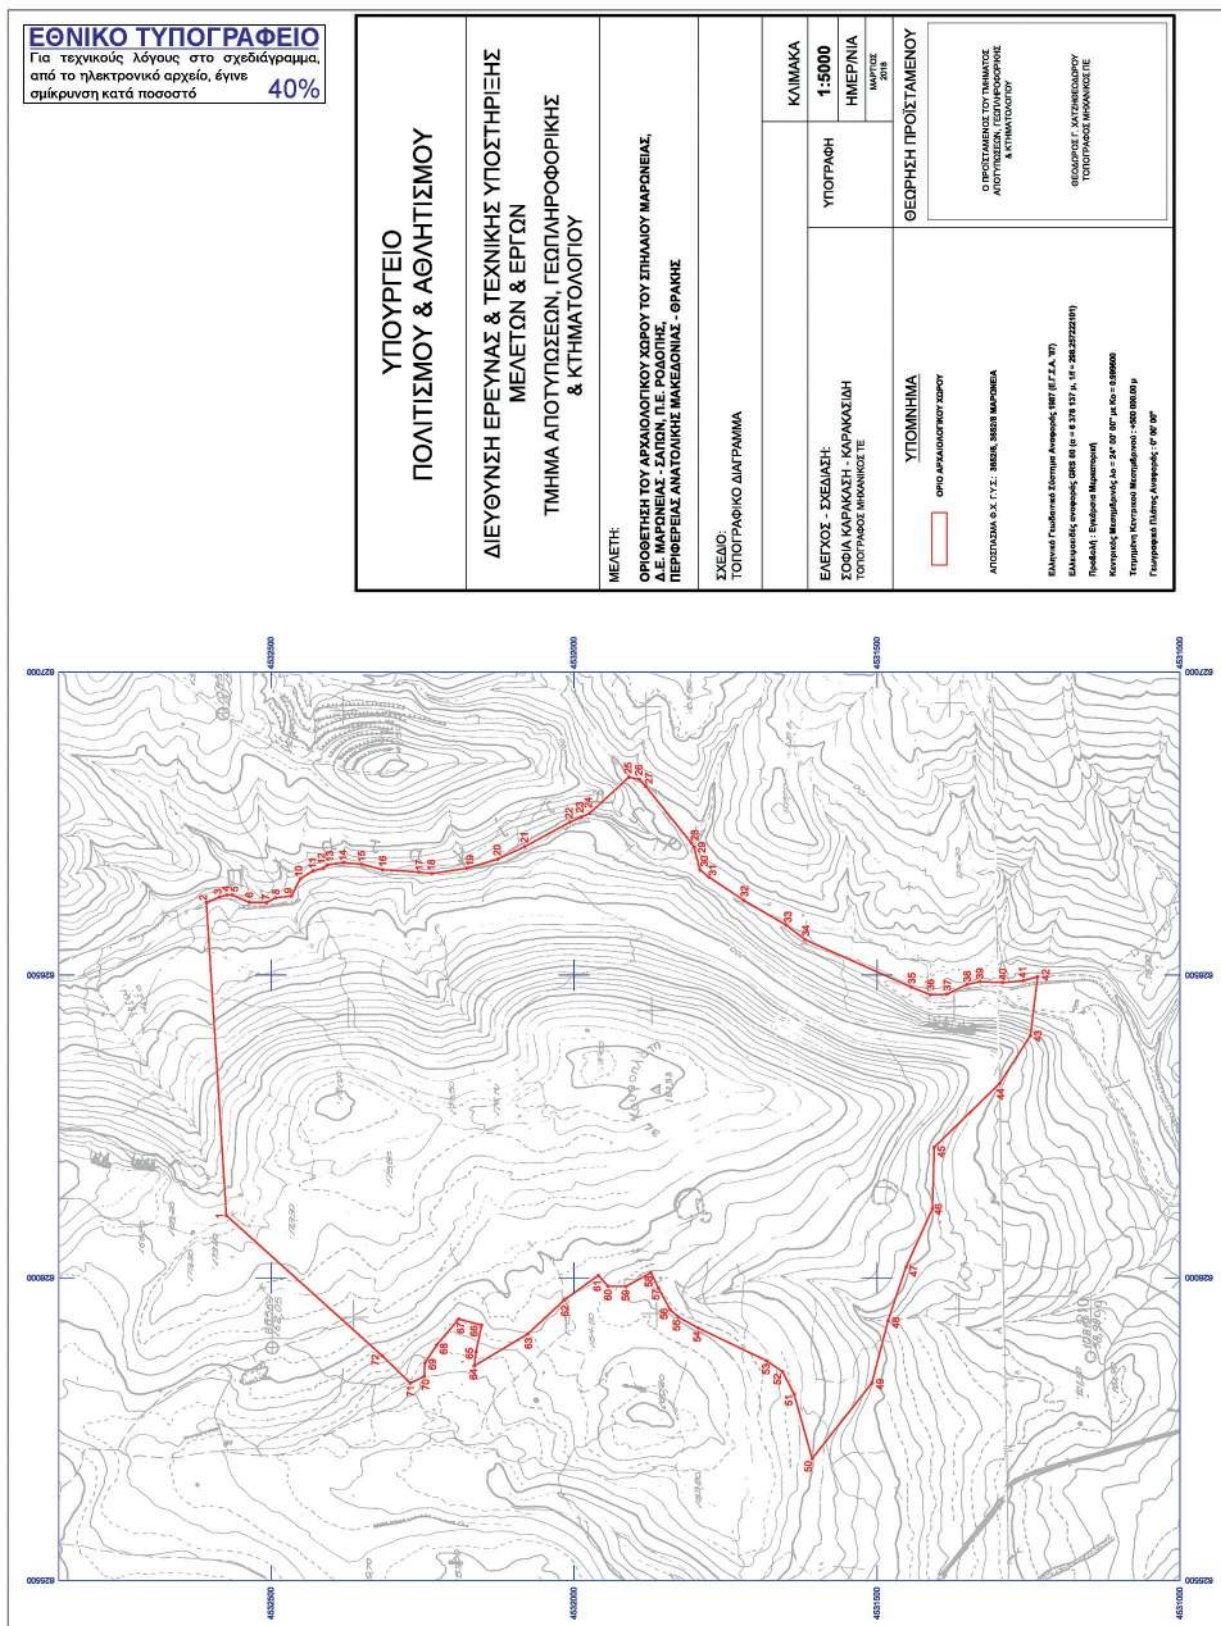



ΕΘΝΙΚΟ ΤΥΠΟΓΡΑΦΕΙΟ

Το Εθνικό Τυπογραφείο αποτελεί δημόσια υπηρεσία υπαγόμενη στο Υπουργείο Διοικητικής Ανασυγκρότησης και έχει την ευθύνη τόσο για τη σύνταξη, διαχείριση, εκτύπωση και κυκλοφορία των Φύλλων της Εφημερίδας της Κυβερνήσεως (ΦΕΚ), όσο και για την κάλυψη των εκτυπωτικών - εκδοτικών αναγκών του δημοσίου και του ευρύτερου δημόσιου τομέα (ν. 3469/2006/Α' 131 και π.δ. 29/2018/Α' 58).

1. ΦΥΛΛΟ ΤΗΣ ΕΦΗΜΕΡΙΔΑΣ ΤΗΣ ΚΥΒΕΡΝΗΣΕΩΣ (ΦΕΚ)

- Τα **ΦΕΚ σε ηλεκτρονική μορφή** διατίθενται δωρεάν στο **www.et.gr**, την επίσημη ιστοσελίδα του Εθνικού Τυπογραφείου. Όσα ΦΕΚ δεν έχουν ψηφιοποιηθεί και καταχωριστεί στην ανωτέρω ιστοσελίδα, ψηφιοποιούνται και αποστέλλονται επίσης δωρεάν με την υποβολή αίτησης, για την οποία αρκεί η συμπλήρωση των αναγκαίων στοιχείων σε ειδική φόρμα στον ιστότοπο **www.et.gr**.

- Τα **ΦΕΚ σε έντυπη μορφή** διατίθενται σε μεμονωμένα φύλλα είτε απευθείας από το Τμήμα Πωλήσεων και Συνδρομητών, είτε ταχυδρομικά με την αποστολή αιτήματος παραγγελίας μέσω των ΚΕΠ, είτε με ετήσια συνδρομή μέσω του Τμήματος Πωλήσεων και Συνδρομητών. Το κόστος ενός ασπρόμαυρου ΦΕΚ από 1 έως 16 σελίδες είναι 1,00 €, αλλά για κάθε επιπλέον οκτασέλιδο (ή μέρος αυτού) προσαυξάνεται κατά 0,20 €. Το κόστος ενός έγχρωμου ΦΕΚ από 1 έως 16 σελίδες είναι 1,50 €, αλλά για κάθε επιπλέον οκτασέλιδο (ή μέρος αυτού) προσαυξάνεται κατά 0,30 €. Το τεύχος Α.Σ.Ε.Π. διατίθεται δωρεάν.

• Τρόποι αποστολής κειμένων προς δημοσίευση:

Α. Τα κείμενα προς δημοσίευση στο ΦΕΚ, από τις υπηρεσίες και τους φορείς του δημοσίου, αποστέλλονται ηλεκτρονικά στη διεύθυνση **webmaster.et@et.gr** με χρήση προηγμένης ψηφιακής υπογραφής και χρονοσήμανσης.

Β. Κατ' εξαίρεση, όσοι πολίτες δεν διαθέτουν προηγμένη ψηφιακή υπογραφή μπορούν είτε να αποστέλλουν ταχυδρομικά, είτε να καταθέτουν με εκπρόσωπό τους κείμενα προς δημοσίευση εκτυπωμένα σε χαρτί στο Τμήμα Παραλαβής και Καταχώρισης Δημοσιευμάτων.

- Πληροφορίες, σχετικά με την αποστολή/κατάθεση εγγράφων προς δημοσίευση, την ημερήσια κυκλοφορία των Φ.Ε.Κ., με την πώληση των τευχών και με τους ισχύοντες τιμοκαταλόγους για όλες τις υπηρεσίες μας, περιλαμβάνονται στον ιστότοπο (**www.et.gr**). Επίσης μέσω του ιστότοπου δίδονται πληροφορίες σχετικά με την πορεία δημοσίευσης των εγγράφων, με βάση τον Κωδικό Αριθμό Δημοσιεύματος (ΚΑΔ). Πρόκειται για τον αριθμό που εκδίδει το Εθνικό Τυπογραφείο για όλα τα κείμενα που πληρούν τις προϋποθέσεις δημοσίευσης.

2. ΕΚΤΥΠΩΤΙΚΕΣ - ΕΚΔΟΤΙΚΕΣ ΑΝΑΓΚΕΣ ΤΟΥ ΔΗΜΟΣΙΟΥ

Το Εθνικό Τυπογραφείο ανταποκρινόμενο σε αιτήματα υπηρεσιών και φορέων του δημοσίου αναλαμβάνει να σχεδιάσει και να εκτυπώσει έντυπα, φυλλάδια, βιβλία, αφίσες, μπλοκ, μηχανογραφικά έντυπα, φακέλους για κάθε χρήση, κ.ά.

Επίσης σχεδιάζει ψηφιακές εκδόσεις, λογότυπα και παράγει οπτικοακουστικό υλικό.

Ταχυδρομική Διεύθυνση: Καποδιστρίου 34, τ.κ. 10432, Αθήνα

ΤΗΛΕΦΩΝΙΚΟ ΚΕΝΤΡΟ: 210 5279000 - fax: 210 5279054

ΕΞΥΠΗΡΕΤΗΣΗ ΚΟΙΝΟΥ

Πωλήσεις - Συνδρομές: (Ισόγειο, τηλ. 210 5279178 - 180)

Πληροφορίες: (Ισόγειο, Γρ. 3 και τηλεφ. κέντρο 210 5279000)

Παραλαβή Δημ. Ύλης: (Ισόγειο, τηλ. 210 5279167, 210 5279139)

Ωράριο για το κοινό: Δευτέρα ως Παρασκευή: 8:00 - 13:30

Ιστότοπος: **www.et.gr**

Πληροφορίες σχετικά με την λειτουργία του ιστότοπου: **helpdesk.et@et.gr**

Αποστολή ψηφιακά υπογεγραμμένων εγγράφων προς δημοσίευση στο ΦΕΚ: **webmaster.et@et.gr**

Πληροφορίες για γενικό πρωτόκολλο και αλληλογραφία: **grammateia@et.gr**

Πείτε μας τη γνώμη σας,

για να βελτιώσουμε τις υπηρεσίες μας, συμπληρώνοντας την ειδική φόρμα στον ιστότόπό μας.

