



# ΕΦΗΜΕΡΙΔΑ ΤΗΣ ΚΥΒΕΡΝΗΣΕΩΣ ΤΗΣ ΕΛΛΗΝΙΚΗΣ ΔΗΜΟΚΡΑΤΙΑΣ

19 Φεβρουαρίου 2019

ΤΕΥΧΟΣ ΤΕΤΑΡΤΟ

Αρ. Φύλλου 44

## ΠΕΡΙΕΧΟΜΕΝΑ

### ΑΠΟΦΑΣΕΙΣ

1. Αποδοχή διατήρησης της αυτοδίκαια ανακληθείσας συμπληρωματικής αναγκαστικής απαλλοτρίωσης που κηρύχθηκε με την υπουργική απόφαση Δ12δ/ο/5577/03-09-2012 (ΦΕΚ: 285 ΑΑΠ) ως προς την ιδιοκτησία με Α.Κ.Π. 40, για την κατασκευή του τμήματος του Οδικού άξονα Ελευσίνα - Κόρινθος, υπότμημα Ευταξία - Ρέμα Γιώργου από χ.θ. 30+000 έως χ.θ. 31+800 στο Δήμο Μεγάρων Ν. Αττικής.
2. Τροποποίηση της 166896/17-10-2018 (ΦΕΚ 459 τ.Δ'/30-10-2018) απόφασης «ανάκλησης της ΚΗ/3680/12-10-1993 (ΦΕΚ 1468/17-12-1993 τ.Δ') απόφασης Νομάρχης Καστοριάς περί κήρυξης ως αναδασωτέας έκτασης εμβαδού 400 στρεμμάτων στη θέση «Παλιές Αναδασώσεις Σιούτιστας» Δήμου Καστοριάς» και άρση της αναδάσωσης.

### ΑΠΟΦΑΣΕΙΣ

Αριθμ. Δ25/οικ/609

(1)

**Αποδοχή διατήρησης της αυτοδίκαια ανακληθείσας συμπληρωματικής αναγκαστικής απαλλοτρίωσης που κηρύχθηκε με την υπουργική απόφαση Δ12δ/ο/5577/03-09-2012 (ΦΕΚ: 285 ΑΑΠ) ως προς την ιδιοκτησία με Α.Κ.Π. 40, για την κατασκευή του τμήματος του Οδικού άξονα Ελευσίνα - Κόρινθος, υπότμημα Ευταξία - Ρέμα Γιώργου από χ.θ. 30+000 έως χ.θ. 31+800 στο Δήμο Μεγάρων Ν. Αττικής.**

#### Ο ΥΠΟΥΡΓΟΣ ΥΠΟΔΟΜΩΝ ΚΑΙ ΜΕΤΑΦΟΡΩΝ

Έχοντας υπόψη:

1. Τις διατάξεις του π.δ/τος 63/2005 (Α'98) «Κωδικοποίηση της νομοθεσίας για την Κυβέρνηση και τα Κυβερνητικά όργανα».

2. Τις διατάξεις της παρ.3 του άρθρου 11 του ν. 2882/2001 (Α'17) «Κώδικας Αναγκαστικών Απαλλοτριώσεων Ακινήτων», όπως τροποποιήθηκε και ισχύει με το ν. 4530/2018 αρ. 74 (Α'59).

3. Τις διατάξεις του άρθρου 1 του ν. 653/1977 (Α' 214) "Περί υποχρέωσης των παρόδων ιδιοκτητών για τη διάνοιξη Εθνικών οδών, αντικαταστάσεως της παρ. 3 του άρθρου 6 του ν. 5269/1931 και ρυθμίσεως συναφών θεμάτων".

4. Τις διατάξεις του άρθρου 3 του π.δ/τος 70/2015 (Α' 114) περί της ανασύστασης του Υπουργείου Υποδομών, Μεταφορών και Δικτύων, σε συνδυασμό με τις διατάξεις του άρθρου 4 του π.δ/τος 123/2016 (Α'208) περί της μετονομασίας του Υπουργείου Υποδομών Μεταφορών και Δικτύων σε Υπουργείο Υποδομών και Μεταφορών.

5. Τις διατάξεις του π.δ/τος 125/2016 (Α'210) «Διορισμός Υπουργών, Αναπληρωτών Υπουργών και Υφυπουργών».

6. Τις διατάξεις του π.δ/τος 123/2017 (Α'151) «Οργάνισμός του Υπουργείου Υποδομών και Μεταφορών».

7. Την αριθμ. οικ.268/29.5.2017 (Β'1911) του Υπουργού και του Υφυπουργού Υποδομών και Μεταφορών «Μεταβίβαση δικαιώματος υπογραφής «Με εντολή Υπουργού ή Υφυπουργού» κατά περίπτωση στους: Γενικό Γραμματέα Υπουργείου Υποδομών και Μεταφορών, Γενικό Γραμματέα Υποδομών και Προϊσταμένους Γενικών Διευθύνσεων, Προϊσταμένους Διευθύνσεων και Προϊσταμένους Τμημάτων του Υπουργείου καθώς και στον Γενικό Επιθεωρητή ΣΕΕΥΜΕ.

και επειδή:

α. Με την υπουργική απόφαση Δ12δ/ο/5577/03-09-2012 (ΦΕΚ: 285 ΑΑΠ) κηρύχθηκε συμπληρωματική απαλλοτρίωση ως προς την ιδιοκτησία με Α.Κ.Π. 40, για την κατασκευή του τμήματος του Οδικού άξονα Ελευσίνα - Κόρινθος, υπότμημα Ευταξία - Ρέμα Γιώργου από χ.θ. 30+000 έως χ.θ. 31+800 στο Δήμο Μεγάρων Ν. Αττικής.

β. Η παραπάνω απαλλοτρίωση δεν συντελέσθηκε με την καταβολή ή την παρακατάθεση της αποζημίωσης που καθορίστηκε για πρώτη φορά με την αριθμ. 4175/2015 απόφαση του Μονομελούς Εφετείου Αθηνών εντός της δεκαοκτάμηνης προθεσμίας και συνεπώς ανακλήθηκε αυτοδίκαια.

γ. Ο ιδιοκτήτης του ακινήτου που εμφανίζονται με ΑΚΠ: 40, στο οικείο κτηματολογικό διάγραμμα που συνοδεύει την παραπάνω απαλλοτριωτική πράξη, υπέβαλε αίτηση/δήλωση ότι επιθυμεί την διατήρηση της απαλλοτρίωσης που ανακλήθηκε αυτοδίκαια και δέχεται την εκπρόθεσμη καταβολή ή παρακατάθεση της δικαστικά προσδιορι-

σμένης αποζημίωσης εντός εύλογου χρόνου και κατόπιν δικαστικής αναγνώρισής τους.

δ. Η Υπηρεσία Ε.Υ.Δ.Ε./Κ.Σ.Ε.Σ.Π με το υπ' αριθμ. Β/Ε2/Φ.5.Α/9528/21-12-2018 έγγραφό της, μας επισημαίνει την ανάγκη επίσπευσης της διαδικασίας συντέλεσης της απαλλοτρίωσης, καθώς η απαλλοτριούμενη έκταση είναι απαραίτητη για την τοποθέτηση στηθαίων ασφαλείας στο τμήμα Ελευσίνα - Κόρινθος του εν λόγω έργου για την ασφάλεια των χρηστών, ως αναφέρεται και στο με αριθμ. 2018-2972-181126/26-11-2018 έγγραφο του παραχωρησιούχου, αποφασίζουμε:

Αποδεχόμαστε τη διατήρηση της συμπληρωματικής αναγκαστικής απαλλοτρίωσης του ακινήτου με ΑΚΠ: 40, που κηρύχθηκε με την υπουργική απόφαση Δ12δ/ο/5577/03-09-2012 (ΦΕΚ: 285 ΑΑΠ), για την κατασκευή του τμήματος του Οδικού άξονα Ελευσίνα - Κόρινθος, υπότμημα Ευταξία - Ρέμα Γιώργου από χ.θ. 30+000 έως χ.θ. 31+800 στο Δήμο Μεγάρων Ν. Αττικής, η οποία έχει ανακληθεί αυτοδίκαια λόγω παρέλευσης της δεκαοκτάμηνης προθεσμίας από την έκδοση της απόφασης του δικαστηρίου με την οποία καθορίστηκε για πρώτη φορά η αποζημίωση, γιατί ο θιγόμενος ιδιοκτήτης ζήτησε τη διατήρησή της και το εν λόγω ακίνητο απαιτείται για το σκοπό της απαλλοτρίωσης.

Η απόφαση αυτή να δημοσιευθεί στην Εφημερίδα της Κυβερνήσεως.

Μαρούσι, 4 Φεβρουαρίου 2019

Με εντολή Υπουργού

Η Γενική Διευθύντρια

ΔΗΜΗΤΡΑ ΔΑΓΛΑ

Αριθμ. 12430

(2)

**Τροποποίηση της 166896/17-10-2018 (ΦΕΚ 459 τ. Δ'/30-10-2018) απόφασης «ανάκλησης της ΚΗ/3680/12-10-1993 (ΦΕΚ 1468/17-12-1993 τ. Δ') απόφασης Νομάρχη Καστοριάς περί κήρυξης ως αναδασωτέας έκτασης εμβαδού 400 στρεμμάτων στη θέση «Παλιές Αναδασώσεις Σιούτιστας» Δήμου Καστοριάς» και άρση της αναδάσωσης.**

Ο ΣΥΝΤΟΝΙΣΤΗΣ ΑΠΟΚΕΝΤΡΩΜΕΝΗΣ  
ΔΙΟΙΚΗΣΗΣ ΗΠΕΙΡΟΥ-ΔΥΤΙΚΗΣ ΜΑΚΕΔΟΝΙΑΣ

Έχοντας υπόψη:

1. Τις διατάξεις:

1.1. Του άρθρ. 1 του ν. 2503/1997 «Διοίκηση, οργάνωση, στελέχωση της Περιφέρειας, ρύθμιση θεμάτων για την Τοπική Αυτοδιοίκηση και άλλες διατάξεις» (Α' 107).

1.2. Του άρθρ. 280 του ν. 3852/2010 (ΦΕΚ 87 Α'/7-6-2010) «Νέα Αρχιτεκτονική της Αυτοδιοίκησης και της Αποκεντρωμένης Διοίκησης-Πρόγραμμα Καλλικράτης».

1.3. Του π.δ. 141/2010 (ΦΕΚ 234/τ.Α'/27-12-2010) «Οργανισμός της Αποκεντρωμένης Διοίκησης Ηπείρου - Δυτ. Μακεδονίας», όπως τροποποιήθηκε με το άρθρο 92 του ν. 4446/2016 (ΦΕΚ 240/τ.Α'/22-12-2016) «Πτωχευτικός Κώδικας, Διοικητική Δικαιοσύνη, Τέλη Παράβολα,

Οικειοθελής αποκάλυψη φορολογητέας ύλης παρελθόντων ετών, Ηλεκτρονικές συναλλαγές, Τροποποιήσεις του ν. 4270/2014 και λοιπές διατάξεις».

1.4. Του ν. 2647/1998 (ΦΕΚ 237 Α') «Μεταβίβαση αρμοδιοτήτων στις Περιφέρειες και την Αυτοδιοίκηση και άλλες διατάξεις».

1.5. Τις διατάξεις παρ. 1 άρθρ. 28 του ν. 4325/2015 «Εκδημοκρατισμός της Διοίκησης - Καταπολέμηση Γραφειοκρατίας και Ηλεκτρονική Διακυβέρνηση, Αποκατάσταση αδικιών και άλλες διατάξεις».

1.6. Την με αριθμ. 272961/26-4-1982 κοινή υπουργική απόφαση του Υπ. Προεδρίας και Γεωργίας περί «αναμόρφωσης συλλογικών οργάνων γνωμοδοτικής και αποφασιστικής αρμοδιότητας του Υπ. Γεωργίας», όπως τροποποιήθηκε και συμπληρώθηκε με την αριθμ. 347624/21-10-1982 κοινή υπουργική απόφαση (ΦΕΚ 841 τ.Β').

1.7. Του ν. 998/1979 «Περί προστασίας δασών και δασικών εν γένει εκτάσεων της χώρας» (Α' 289) και και συγκεκριμένα τις διατάξεις της παρ. 3 του άρθρου 44 όπως τροποποιήθηκε με τις διατάξεις του άρθρου 35 του ν. 4280/2014 (Α' 159) και ισχύει σήμερα.

1.8. Την αριθμ. 160417/1180/8-7-1980 δ/γή του Υπ. Γεωργίας, την αριθμ. 86004/1637/04-06-1987 διαταγή του Υπουργείου Γεωργίας σύμφωνα με την οποία έγινε αποδεκτή η αριθμ. 417/1987 γνωμοδότηση των Προϊσταμένων Νομικών Δ/σεων της Διοίκησης, την αριθμ. 88872/573/19-2-2002 δ/γή του Υπ. Γεωργίας και την αριθμ. 97870/2248/7-5-2009 διαταγή του Υπ. Αγροτικής Ανάπτυξης και Τροφίμων.

2. Την αριθμ. 166896/17-10-2018 (ΦΕΚ 459 τ.Δ'/30-10-2018) απόφαση «ανάκλησης της αριθμ. ΚΗ/3680/12-10-1993 (ΦΕΚ 1468/17-12-1993 τ. Δ') απόφασης Νομάρχη Καστοριάς περί κήρυξης ως αναδασωτέας έκτασης εμβαδού 400 στρεμμάτων στη θέση «Παλιές Αναδασώσεις Σιούτιστας» Δήμου Καστοριάς.

3. Την αριθμ. 13912/15-5-2017 απόφαση του Υπουργού Εσωτερικών (ΦΕΚ 250/τ. Υ.Ο.Δ.Δ./26-5-2017) με την οποία διορίστηκε Συντονιστής της Αποκεντρωμένης Διοίκησης Ηπείρου-Δυτικής Μακεδονίας ο Μιχαήλ Βασιλείος του Πολυκάρπου.

4. Το αριθμ. 206981/17-12-2018 έγγραφο της Δ/σης Δασών Καστοριάς, αποφασίζουμε:

Τροποποιούμε την αριθμ. 166896/17-10-2018 (ΦΕΚ 459 τ. Δ'/30-10-2018) απόφαση «ανάκλησης της αριθμ. ΚΗ/3680/12-10-1993 (ΦΕΚ 1468/17-12-1993 τ. Δ') απόφασης Νομάρχη Καστοριάς περί κήρυξης ως αναδασωτέας έκτασης εμβαδού 400 στρεμμάτων στη θέση «Παλιές Αναδασώσεις Σιούτιστας» Δήμου Καστοριάς», και αίρουμε την αναδάσωση στο σύνολο της έκτασης, και ειδικότερα:

α) Για την έκταση εμβαδού 363,85 στρεμμάτων όπως προσδιορίζεται από τον πίνακα συντεταγμένων, πλην των τμημάτων 1, 2, 3, 4, 5, 6, 7, εμβαδού 36,15 στρ, αίρουμε την αναδάσωση, σύμφωνα με τις διατάξεις της παρ. 3 του άρθρου 44 του ν. 998/1979 όπως τροποποιήθηκε με τις διατάξεις του άρθρου 35 του ν. 4280/2014 και ισχύει

σήμερα, λόγω του ότι επιτεύχθηκε ο σκοπός της κήρυξης (Πραγματική αιτία).

Η διαχείριση της αναδασωθείσας ανωτέρω έκτασης θα γίνεται σύμφωνα με τις διατάξεις της δασικής νομοθεσίας.


β) Για την έκταση των τμημάτων 1, 2, 3, 4, 5, 6, 7, συνολικού εμβαδού 36,15 στρεμμάτων όπως προσδιορίζονται από τον πίνακα συντεταγμένων, αίρουμε την αναδάσωση σύμφωνα με τις διατάξεις της παρ. 1 του άρθρου 44 του ν. 998/1979 όπως ισχύει σήμερα λόγω του ότι


οι εκτάσεις δεν υπάγονται στις διατάξεις της Δασικής Νομοθεσίας (Πλάνη περί τα πραγματικά δεδομένα). Με την απόφαση αυτή δεν προκαλείται δαπάνη σε βάρος του κρατικού προϋπολογισμού.


Η απόφαση αυτή να δημοσιευθεί στην Εφημερίδα της Κυβερνήσεως.


Ιωάννινα, 30 Ιανουαρίου 2019

Ο Συντονιστής Αποκεντρωμένης Διοίκησης  
ΒΑΣΙΛΕΙΟΣ ΜΙΧΕΛΑΚΗΣ

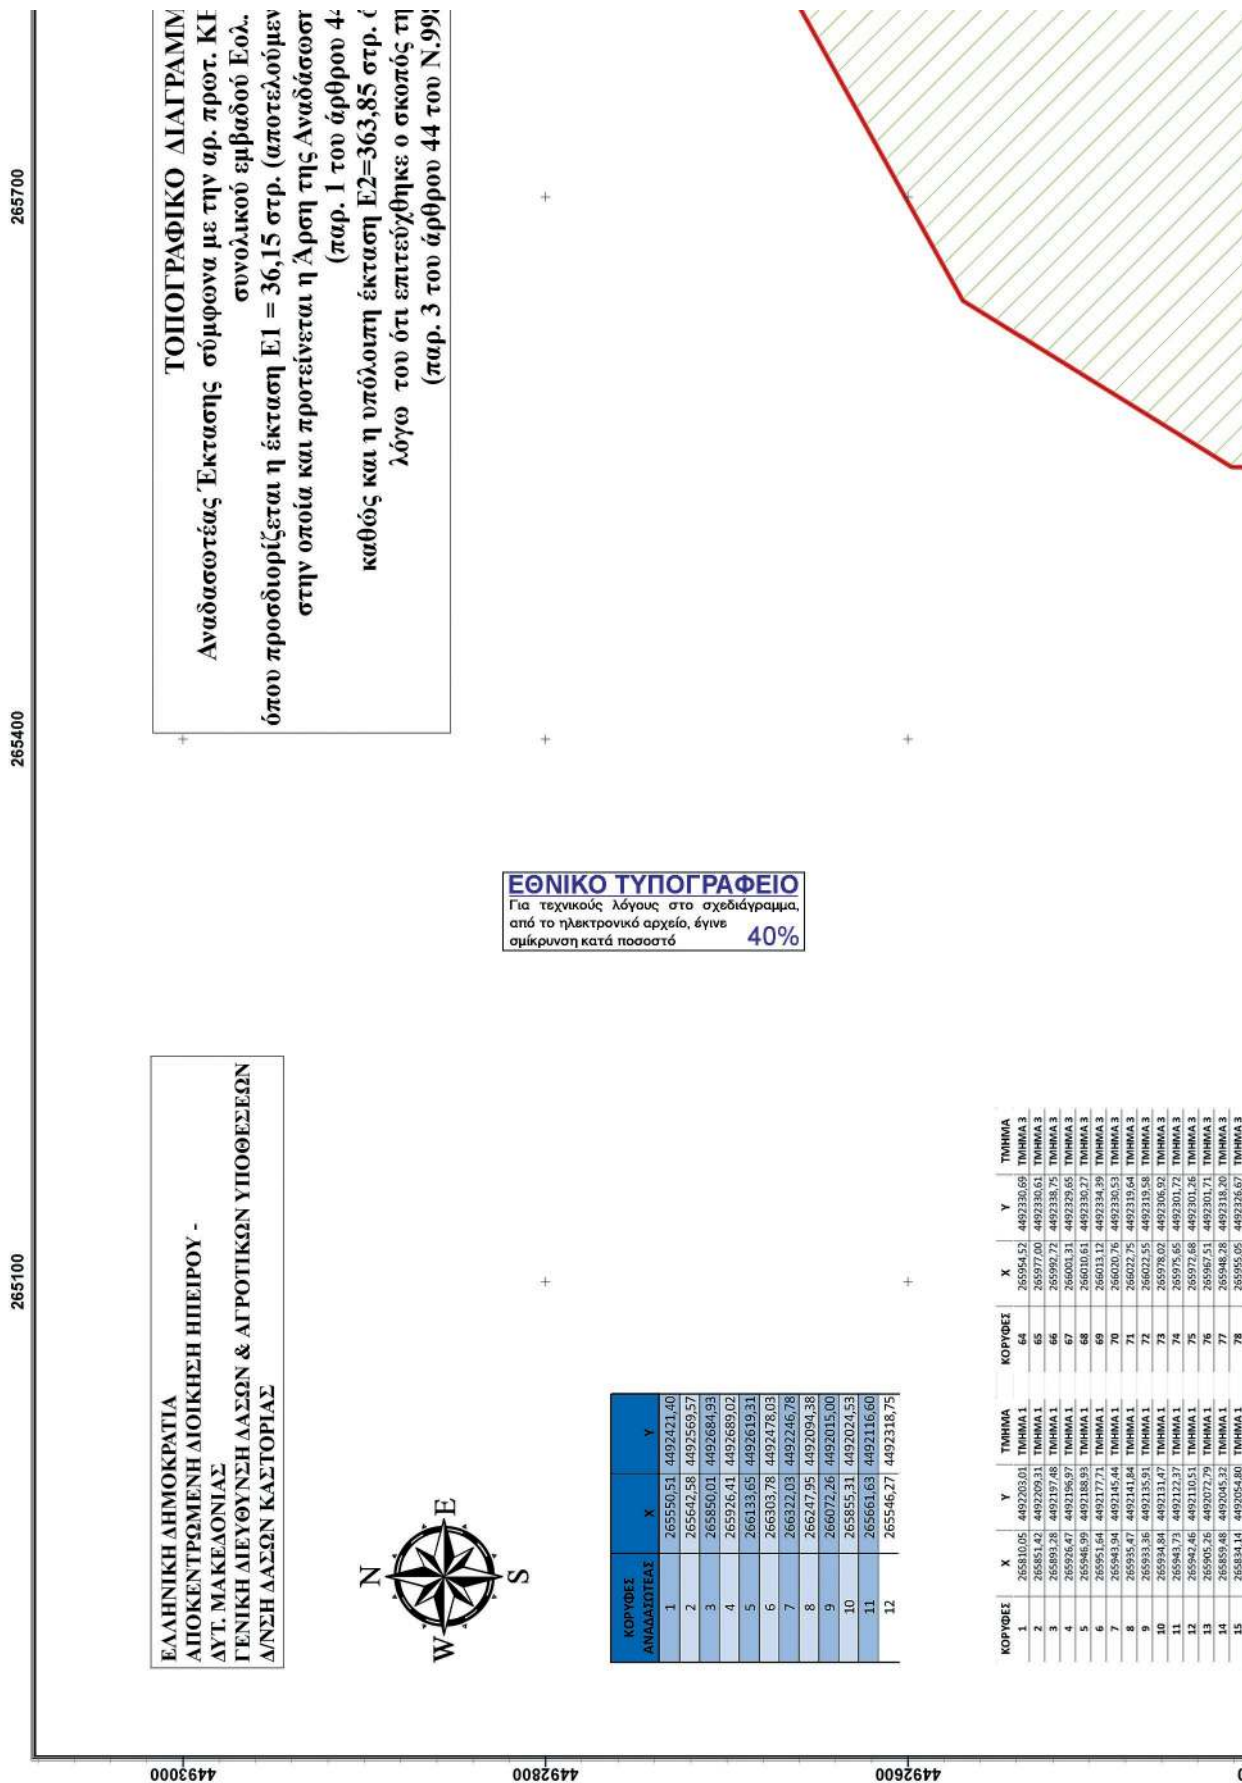

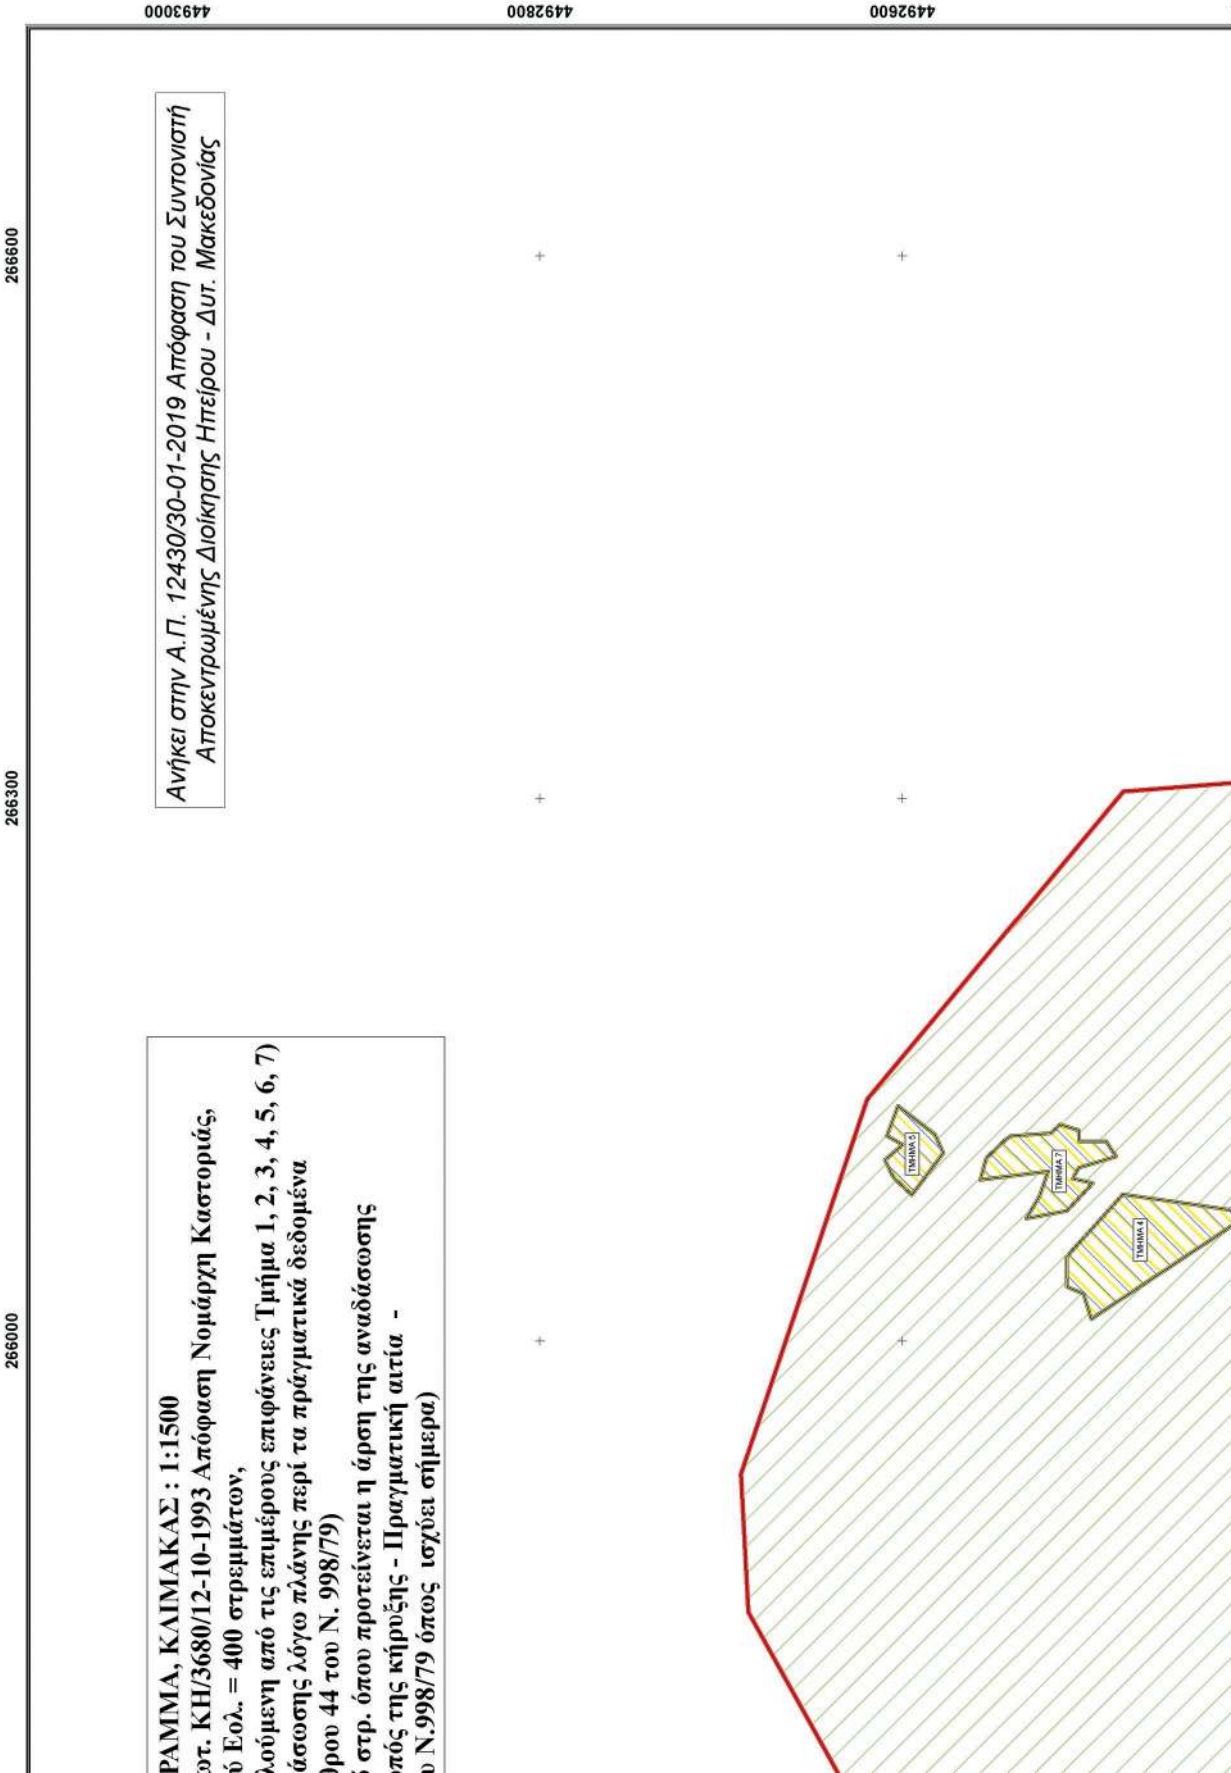

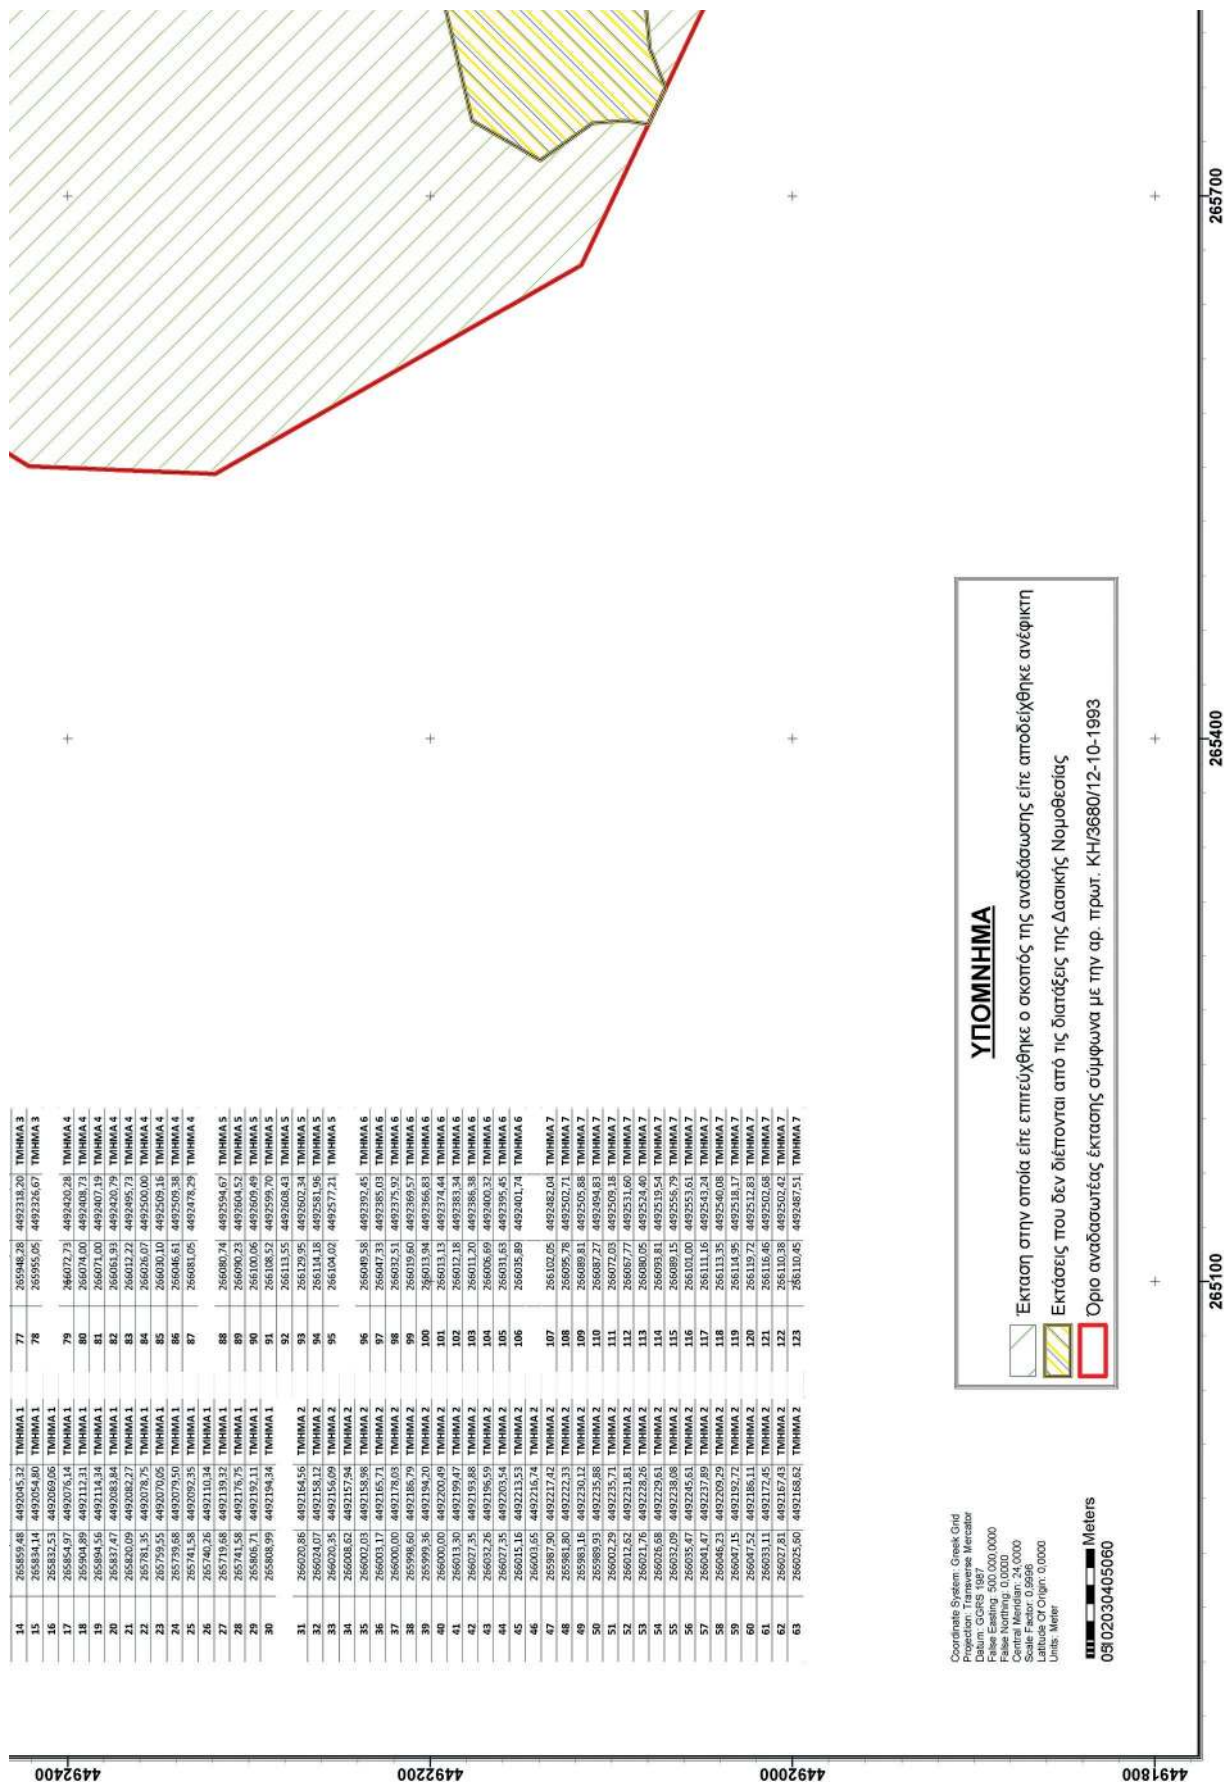

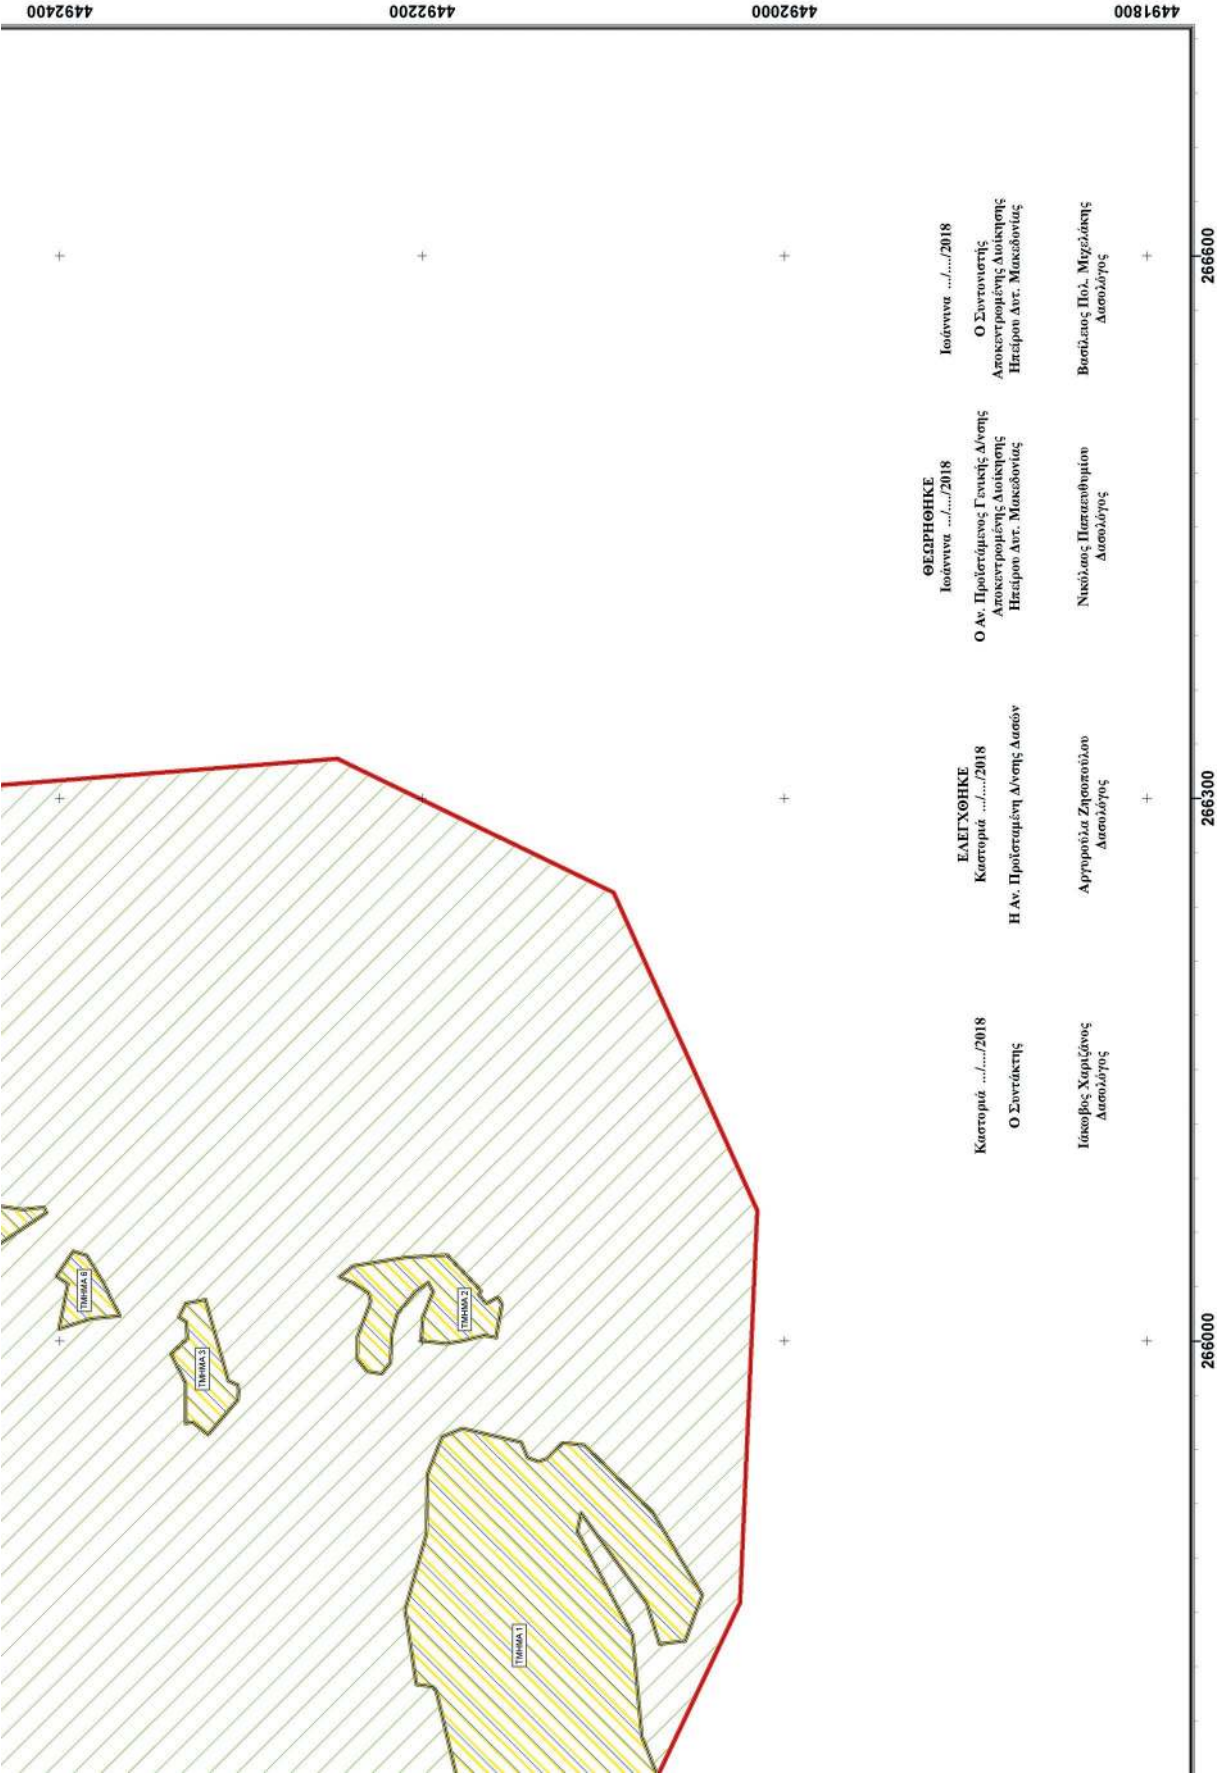



## ΕΘΝΙΚΟ ΤΥΠΟΓΡΑΦΕΙΟ

Το Εθνικό Τυπογραφείο αποτελεί δημόσια υπηρεσία υπαγόμενη στο Υπουργείο Διοικητικής Ανασυγκρότησης και έχει την ευθύνη τόσο για τη σύνταξη, διαχείριση, εκτύπωση και κυκλοφορία των Φύλλων της Εφημερίδας της Κυβερνήσεως (ΦΕΚ), όσο και για την κάλυψη των εκτυπωτικών - εκδοτικών αναγκών του δημοσίου και του ευρύτερου δημόσιου τομέα (ν. 3469/2006/Α' 131 και π.δ. 29/2018/Α' 58).

### 1. ΦΥΛΛΟ ΤΗΣ ΕΦΗΜΕΡΙΔΑΣ ΤΗΣ ΚΥΒΕΡΝΗΣΕΩΣ (ΦΕΚ)

- Τα **ΦΕΚ σε ηλεκτρονική μορφή** διατίθενται δωρεάν στο **www.et.gr**, την επίσημη ιστοσελίδα του Εθνικού Τυπογραφείου. Όσα ΦΕΚ δεν έχουν ψηφιοποιηθεί και καταχωριστεί στην ανωτέρω ιστοσελίδα, ψηφιοποιούνται και αποστέλλονται επίσης δωρεάν με την υποβολή αίτησης, για την οποία αρκεί η συμπλήρωση των αναγκαίων στοιχείων σε ειδική φόρμα στον ιστότοπο **www.et.gr**.

- Τα **ΦΕΚ σε έντυπη μορφή** διατίθενται σε μεμονωμένα φύλλα είτε απευθείας από το Τμήμα Πωλήσεων και Συνδρομητών, είτε ταχυδρομικά με την αποστολή αιτήματος παραγγελίας μέσω των ΚΕΠ, είτε με ετήσια συνδρομή μέσω του Τμήματος Πωλήσεων και Συνδρομητών. Το κόστος ενός ασπρόμαυρου ΦΕΚ από 1 έως 16 σελίδες είναι 1,00 €, αλλά για κάθε επιπλέον οκτασέλιδο (ή μέρος αυτού) προσauξάνεται κατά 0,20 €. Το κόστος ενός έγχρωμου ΦΕΚ από 1 έως 16 σελίδες είναι 1,50 €, αλλά για κάθε επιπλέον οκτασέλιδο (ή μέρος αυτού) προσauξάνεται κατά 0,30 €. Το τεύχος Α.Σ.Ε.Π. διατίθεται δωρεάν.

#### • Τρόποι αποστολής κειμένων προς δημοσίευση:

Α. Τα κείμενα προς δημοσίευση στο ΦΕΚ, από τις υπηρεσίες και τους φορείς του δημοσίου, αποστέλλονται ηλεκτρονικά στη διεύθυνση **webmaster.et@et.gr** με χρήση προηγμένης ψηφιακής υπογραφής και χρονοσήμανσης.

Β. Κατ' εξαίρεση, όσοι πολίτες δεν διαθέτουν προηγμένη ψηφιακή υπογραφή μπορούν είτε να αποστέλλουν ταχυδρομικά, είτε να καταθέτουν με εκπρόσωπό τους κείμενα προς δημοσίευση εκτυπωμένα σε χαρτί στο Τμήμα Παραλαβής και Καταχώρισης Δημοσιευμάτων.

- Πληροφορίες, σχετικά με την αποστολή/κατάθεση εγγράφων προς δημοσίευση, την ημερήσια κυκλοφορία των Φ.Ε.Κ., με την πώληση των τευχών και με τους ισχύοντες τιμοκαταλόγους για όλες τις υπηρεσίες μας, περιλαμβάνονται στον ιστότοπο (**www.et.gr**). Επίσης μέσω του ιστότοπου δίδονται πληροφορίες σχετικά με την πορεία δημοσίευσης των εγγράφων, με βάση τον Κωδικό Αριθμό Δημοσιεύματος (ΚΑΔ). Πρόκειται για τον αριθμό που εκδίδει το Εθνικό Τυπογραφείο για όλα τα κείμενα που πληρούν τις προϋποθέσεις δημοσίευσης.

### 2. ΕΚΤΥΠΩΤΙΚΕΣ - ΕΚΔΟΤΙΚΕΣ ΑΝΑΓΚΕΣ ΤΟΥ ΔΗΜΟΣΙΟΥ

Το Εθνικό Τυπογραφείο ανταποκρινόμενο σε αιτήματα υπηρεσιών και φορέων του δημοσίου αναλαμβάνει να σχεδιάσει και να εκτυπώσει έντυπα, φυλλάδια, βιβλία, αφίσες, μπλοκ, μηχανογραφικά έντυπα, φακέλους για κάθε χρήση, κ.ά.

Επίσης σχεδιάζει ψηφιακές εκδόσεις, λογότυπα και παράγει οπτικοακουστικό υλικό.

**Ταχυδρομική Διεύθυνση:** Καποδιστρίου 34, τ.κ. 10432, Αθήνα

**ΤΗΛΕΦΩΝΙΚΟ ΚΕΝΤΡΟ:** 210 5279000 - fax: 210 5279054

#### ΕΞΥΠΗΡΕΤΗΣΗ ΚΟΙΝΟΥ

**Πωλήσεις - Συνδρομές:** (Ισόγειο, τηλ. 210 5279178 - 180)

**Πληροφορίες:** (Ισόγειο, Γρ. 3 και τηλεφ. κέντρο 210 5279000)

**Παραλαβή Δημ. Ύλης:** (Ισόγειο, τηλ. 210 5279167, 210 5279139)

**Ωράριο για το κοινό:** Δευτέρα ως Παρασκευή: 8:00 - 13:30

Ιστότοπος: **www.et.gr**

Πληροφορίες σχετικά με την λειτουργία του ιστότοπου: **helpdesk.et@et.gr**

Αποστολή ψηφιακά υπογεγραμμένων εγγράφων προς δημοσίευση στο ΦΕΚ: **webmaster.et@et.gr**

Πληροφορίες για γενικό πρωτόκολλο και αλληλογραφία: **grammateia@et.gr**

**Πείτε μας τη γνώμη σας,**

για να βελτιώσουμε τις υπηρεσίες μας, συμπληρώνοντας την ειδική φόρμα στον ιστότόπό μας.

