



ΕΦΗΜΕΡΙΔΑ ΤΗΣ ΚΥΒΕΡΝΗΣΕΩΣ ΤΗΣ ΕΛΛΗΝΙΚΗΣ ΔΗΜΟΚΡΑΤΙΑΣ

20 Φεβρουαρίου 2019

ΤΕΥΧΟΣ ΤΕΤΑΡΤΟ

Αρ. Φύλλου 48

ΠΕΡΙΕΧΟΜΕΝΑ

ΑΠΟΦΑΣΕΙΣ

- 1 Αναγνώριση οδού εκτός σχεδίου ως προϋφιστάμενης του έτους 1923.
- 2 Έγκριση τροποποίησης του εγκεκριμένου ρυμοτομικού σχεδίου πόλεως Αγρινίου, στα Ο.Τ. 172 - Ο.Τ. 172Α, Δ. Αγρινίου.

ΑΠΟΦΑΣΕΙΣ

Αριθμ. 278047/2018

(1)

Αναγνώριση οδού εκτός σχεδίου ως προϋφιστάμενης του έτους 1923.

Ο ΣΥΝΤΟΝΙΣΤΗΣ

ΑΠΟΚΕΝΤΡΩΜΕΝΗΣ ΔΙΟΙΚΗΣΗΣ

ΠΕΛΟΠΟΝΝΗΣΟΥ, ΔΥΤΙΚΗΣ ΕΛΛΑΔΑΣ ΚΑΙ ΙΟΝΙΟΥ

Έχοντας υπόψη :

1. Τις διατάξεις του ν. 3852/2010, «Νέα Αρχιτεκτονική της Αυτοδιοίκησης και της Αποκεντρωμένης Διοίκησης - Πρόγραμμα Καλλικράτης» (ΦΕΚ 87 Α'), όπως τροποποιήθηκε και ισχύει και ειδικότερα των άρθρ. 6 και 280.

2. Τις διατάξεις του π.δ. 139/2010 «Οργανισμός της Αποκεντρωμένης Διοίκησης Πελοποννήσου, Δυτικής Ελλάδας και Ιονίου» (ΦΕΚ 232 Α').

3. Τις διατάξεις του ν. 2503/1997, «Διοίκηση, οργάνωση της Περιφέρειας, ρύθμιση θεμάτων για την τοπική αυτοδιοίκηση και άλλες διατάξεις», (ΦΕΚ 107 Α').

4. Τις διατάξεις του ν. 2647/22-10-1998, «Μεταβίβαση αρμοδιοτήτων στις Περιφέρειες και την Αυτοδιοίκηση και άλλες διατάξεις», (ΦΕΚ 237 Α').

5. Τις διατάξεις του ν. 4325/2015 «Εκδημοκρατισμός της Διοίκησης - Καταπολέμηση Γραφειοκρατίας και Ηλεκτρονική Διακυβέρνηση. Αποκατάσταση αδικιών και άλλες διατάξεις» και συγκεκριμένα το άρθρ. 28 παρ. 1 (ΦΕΚ 47 Α').

6. Την 15870/15.05.2017 απόφαση του Υπουργού Εσωτερικών περί διορισμού του Νικολάου Παπαθεοδώρου του Αγγελάκη ως Συντονιστή της Αποκεντρωμένης Διοίκησης Πελοποννήσου, Δυτικής Ελλάδας και Ιονίου, (ΦΕΚ 250/τ.Υ.Ο.Δ.Δ./26.05.2017).

7. Την 130479/12.06.2017 απόφαση του Συντονιστή Αποκεντρωμένης Διοίκησης Πελοποννήσου Δυτικής Ελλάδας και Ιονίου με θέμα: «Μεταβίβαση δικαιώματος υπογραφής "Με εντολή Συντονιστή" στον προϊστάμενο της Γενικής Διεύθυνσης Χωροταξικής και Περιβαλλοντικής Πολιτικής, καθώς και στους προϊσταμένους των Υπηρεσιών της Γενικής Διεύθυνσης Χωροταξικής και Περιβαλλοντικής πολιτικής της Αποκεντρωμένης Διοίκησης Πελοποννήσου, Δυτικής Ελλάδας και Ιονίου».

8. Τις διατάξεις του ν.δ. 17-7-1923 «Περί σχεδίων πόλεων κ.λπ.», άρθρ. 20 (ΦΕΚ 228 Α').

9. Τις διατάξεις του π.δ. 24-5-1985 «Τροποποίηση των όρων και περιορισμών δόμησης των γηπέδων των κειμένων εκτός των ρυμοτομικών σχεδίων των πόλεων...» και ειδικότερα του άρθρου 1 παρ. 1α (ΦΕΚ 270 Δ').

10. Τις διατάξεις του ν. 3212/2003 «Άδεια δόμησης, πολεοδομικές και άλλες διατάξεις ...» και ειδικότερα των άρθρ. 10 και 23 (ΦΕΚ 308 Α').

11. Τις διατάξεις του ν. 3937/2011 «Διατήρηση της βιοποικιλότητας και άλλες διατάξεις» και ειδικότερα της παρ. 15 του άρθρου 20 (ΦΕΚ 60 Α').

12. Τα οριζόμενα στην Εγκ.5/29-1-2004 της Δ.Ο.Κ.Κ.

13. Το αριθμ. 1256/1-3-2005 έγγραφο του ΥΠΕΧΩΔΕ.

14. Το αριθμ. 49045/20-12-2005 έγγραφο του ΥΠΕΧΩΔΕ.

15. Τα οριζόμενα στην Εγκ. 27610/6/21.06.2011 του Υ.Π.Ε.Κ.Α. «Νέα Αρχιτεκτονική της Αυτοδιοίκησης και της Αποκεντρωμένης Διοίκησης - Πρόγραμμα Καλλικράτης, ΦΕΚ 87/Α'/07.06.2010 - Θέματα Πολεοδομικού Ενδιαφέροντος» και ειδικότερα στην παρ. Β.3.

16. Τις διατάξεις του ν. 4495/2017 (ΦΕΚ 167/Α'/03.11.2017), «Έλεγχος και Προστασία του Δομημένου Περιβάλλοντος και άλλες διατάξεις».

17. Τα οριζόμενα στην αριθμ. οικ. 23668/01.02.2017 απόφαση Γενικού Γραμματέα Αποκεντρωμένης Διοίκησης Πελοποννήσου, Δυτικής Ελλάδας και Ιονίου, για τη Συγκρότηση των Συμβουλίων Πολεοδομικών θεμάτων και αμφισβητήσεων (ΣΥ.ΠΟ.Θ.Α.), στην έδρα κάθε Περιφερειακής Ενότητας της Περιφέρειας Πελοποννήσου, κατ'εφαρμογή του άρθρ. 30 του ν. 4030/2011 (ΑΔΑ: 9ΔΗΞΟΡ1Φ-ΞΥΨ).

18. Τις διατάξεις των άρθρ. 34 και 45 του ν. 4546/2018 (ΦΕΚ 101/Α'/12.06.2018), «Ενσωμάτωση στην ελληνική νομοθεσία της Οδηγίας 2014/89/ΕΕ "περί θεσπίσεως

πλαίσιου για το θαλάσσιο χωροταξικό σχεδιασμό" και άλλες διατάξεις».

19. Την από 11.04.2017 αίτηση της Μπαστούνη Μαργαρίτας για την αναγνώριση οδού ως προϋφιστάμενης του έτους 1923, (αριθμ. ΔΙ.ΠΕ.ΧΩ.ΣΧ.ΠΕ. 82671/11.04.2017), στην εκτός σχεδίου περιοχή της Δ.Ε. Καλαμάτας του Δήμου Καλαμάτας, Π.Ε. Μεσσηνίας, στη θέση «Ψωμάδες».

20. Την από 30.03.2017 Τεχνική Έκθεση της Αρχιτέκτονος μηχανικού Ντονατέλλα-Κυριακοπούλου-Σπινέλλα, στην οποία επιχειρείται η τεκμηρίωση μέσω παράθεσης στοιχείων, (συμβολαίων, συγγραμμάτων και αεροφωτογραφιών), της διαπίστωσης πως η οδός που ενώνει την Ιερά Μονή Αγίου Φανουρίου με την Ιερά Μονή Βελανιδιάς, προϋφίσταται του έτους 1923.

21. Το από τον Δεκέμβριο του 2016 τοπογραφικό διάγραμμα σε κλίμακα 1:500, της Αρχιτέκτονος μηχανικού Ντονατέλλα-Κυριακοπούλου-Σπινέλλα, στο οποίο αποτυπώνεται το γήπεδο συνδιοκτησίας των Μπαστούνη Δημητρίου, Μπαστούνη Μαργαρίτας και Μπαστούνη Ιωάννη, στην εκτός σχεδίου περιοχή της Δ.Ε. Καλαμάτας του Δήμου Καλαμάτας, Π.Ε. Μεσσηνίας, στη θέση «Ψωμάδες», με πρόσωπο στην υπό εξέταση οδό, ανατολικά του γηπέδου.

22. Το απόσπασμα χάρτη google-οδοιπορικό σκαρίφημα της περιοχής της υπό εξέταση οδού στο οποίο αποτυπώνεται η θέση του γηπέδου με ΚΑΕΚ 360884601007 - ιδιοκτησίας των Μπαστούνη Δημητρίου, Μπαστούνη Μαργαρίτας και Μπαστούνη Ιωάννη και η θέση του γηπέδου με Κ.Α.Ε.Κ. 360884501035-ιδιοκτησίας Κουκουβίνου Γεωργίου του Στυλιανού και της Αρχοντούλας. Και τα δύο γήπεδα έχουν πρόσωπο στην υπό εξέταση οδό.

23. Την αεροφωτογραφία της Google earth.

24. Το απόσπασμα κτηματογραφικού διαγράμματος για το γήπεδο με ΚΑΕΚ 360884601007.

25. Το απόσπασμα κτηματογραφικού διαγράμματος για το γήπεδο με ΚΑΕΚ 360884501035.

26. Τα αποσπάσματα του συγγράμματος «Ανέκδοτα έγγραφα και ιστορικοί τίτλοι της Μονής Βελανιδιάς» του Γιάννη Αναπλιώτη, σελ. 10, 11, 20, 21, και 108-111, έκδοση Ιεράς Μητροπόλεως Μεσσηνίας, Καλαμάτα 1986, Λαϊκή Βιβλιοθήκη Καλαμάτας, αρ. Εισ. 33912.

27. Το αριθμ. 82671/17/15.01.2018 έγγραφο της ΔΙ.ΠΕ.ΧΩ.ΣΧ.ΠΕ., περί προσκόμισης συμπληρωματικών στοιχείων.

28. Την από 21.02.2018 (αριθμ. ΔΙ.ΠΕ.ΧΩ.ΣΧ.ΠΕ. 40095/23.02.2018) αίτηση του αρχιτέκτονος μηχανικού Κυριακόπουλου Γεωργίου, με την οποία προσκομίσθηκαν συνημμένα συμπληρωματικά στοιχεία κατόπιν του αριθμ. 40095/23.02.2018 εγγράφου μας.

29. Την από 20.02.2018 Συμπληρωματική Τεχνική Έκθεση της Αρχιτέκτονος μηχανικού Ντονατέλλα-Κυριακοπούλου-Σπινέλλα, στην οποία παρέχονται συμπληρωματικά στοιχεία για την τεκμηρίωση της διαπίστωσης πως η οδός Ιεράς Μονής του Αγίου Φανουρίου-Ιεράς Μονής Βελανιδιάς ήταν η μοναδική οδός πρόσβασης από την πόλη της Καλαμάτας στο μοναστήρι, (Ιερά Μονή Βελανιδιάς), από το χρόνο κατασκευής του. Επιπλέον αναφέρεται πως ήταν τμήμα της ημιονικής οδού Αγιάννας-Αγίου

Φανουρίου-Βελανιδιάς-Αλαγονίας, που οδηγούσε στα χωριά της Αλαγονίας, στον Ταΰγετο.

30. Το από τον Φεβρουάριο του 2018 διάγραμμα αποτύπωσης του υπό αναγνώριση τμήματος της οδού, της Αρχιτέκτονος μηχανικού Ντονατέλλα-Κυριακοπούλου-Σπινέλλα. Εδώ παρουσιάζεται επί αποσπάσματος ορθοφωτοχάρτη η τελική πρόταση, που αφορά την αναγνώριση τμήματος (ΑΒ) ως προϋφιστάμενου του έτους 1923, όπου το σημείο Α βρίσκεται έμπροσθεν της Ιεράς Μονής του Αγίου Φανουρίου και το σημείο Β μετά το τέλος της ιδιοκτησίας των Μπαστούνη Δημητρίου, Μπαστούνη Μαργαρίτας και Μπαστούνη Ιωάννη και πριν την αρχή δασικής έκτασης, (σύμφωνα με τον χάρτη του Εθνικού Κτηματολογίου-Κυρωμένος Α' φάση). Το προς αναγνώριση τμήμα αποτυπώνεται με ερυθρό χρώμα. Αρχίζει από το σημείο Α με συντεταγμένες σε Ε.Γ.Σ.Α. 87 (Χ:332633, και Υ:4102384) και φτάνει έως το σημείο Β με συντεταγμένες σε ΕΓΣΑ 87 (Χ:332883 και Υ:4102988).

31. Το αντίγραφο αποσπάσματος αεροφωτογραφίας έτους 1945, στο οποίο αποτυπώνεται η οδός που ενώνει την Ιερά Μονή Αγίου Φανουρίου με την Ιερά Μονή Βελανιδιάς.

32. Την περιγραφή ακινήτου που φέρει ΚΑΕΚ 360884501035/0/0, σύμφωνα με τους τίτλους κτήσης του σημερινού ιδιοκτήτη και των δικαιωπαρρόχων του, που συντάχθηκε από τη δικηγόρο Ανθούλα Β. Τσιαπραλή.

33. Τις κάτωθι συμβολαιογραφικές πράξεις οι οποίες αφορούν:

Α) Τη σημερινή ιδιοκτησία Κουκουβίνου Γεωργίου του Στυλιανού και της Αρχοντούλας:

- Αριθμ. 2318/18.04.1931- συμβόλαιο αγοραπωλησίας αγροτικού ακινήτου, του συμβολαιογράφου Καλαμάτας Δημητρίου Κ. Παπαδόπουλου, με το οποίο ο Νικόλαος Τζανετάκης του Παναγιώτη αγόρασε ένα ελαιοπερίβολο στη θέση «Μετόχιον Μονής Βελανιδιάς» εκτάσεως δυόμισι περίπου στρεμμάτων, το οποίο συνορεύει «γύρωθεν με ελαιοπερίβολο Β. Παπαβασιλοπούλου και δημόσιον δρόμον».

- Αριθμ. 14163/24.08.1954- Δήλωση αποδοχής κληρονομιάς του Συμβολαιογράφου Αθηνών Λ. Κορκοκικήτα, με την οποία η Όλγα χήρα Νικολάου Τζανετάκη, ο Παναγιώτης Νικολάου Τζανετάκης, ο Θεόδωρος Νικολάου Τζανετάκης και ο Γεώργιος Νικολάου Τζανετάκης αποδέχθηκαν την εξ' αδιαθέτου κληρονομιά του Νικολάου Τζανετάκη του Παναγιώτη, συμπεριλαμβανομένου και ενός ελαιοπερίβολου στη θέση «Μετόχιον Μονής Βελανιδιάς», εκτάσεως δυόμισι περίπου στρεμμάτων, το οποίο συνορεύει «γύρωθεν με ελαιοπερίβολο Β. Παπαβασιλοπούλου και δημόσιον δρόμον».

- Αριθμ. 2829/10.12.1963- συμβόλαιο αγοραπωλησίας αγροτικού ακινήτου του Συμβολαιογράφου Αθηνών Κων/νου Ν. Κολυβά, με το οποίο ο Παναγιώτης Νικολάου Τζανετάκης, ο Θεόδωρος Νικολάου Τζανετάκης και ο Γεώργιος Νικολάου Τζανετάκης, πούλησαν στον Ευάγγελο Κονταξή του Γεωργίου ένα ελαιοπερίβολο στη θέση «Μετοχικόν Μονής Βελανιδιάς», το οποίο συνορεύει «βορείως με ημιονική οδό Μονής Βελανιδιάς».

- Αριθμ. 51428/30.11.1990- συμβόλαιο αγοραπωλησίας αγροτικού ακινήτου του Συμβολαιογράφου

Καλαμάτας Οδυσσέα Ν. Ξενογιάννη, με το οποίο ο Ευάγγελος Κονταξής του Γεωργίου, πούλησε στους Παναγιώτη, Νικόλαο και Στυλιανό Γεωργίου Κουκουβίνο, ένα ελαιοπερίβολο εκτάσεως 6.507 στρεμμάτων, το οποίο συνορεύει «δυτικά με τον αγροτικό δρόμο προς Ιερά Μονή Βελανιδιάς».

- Αριθμ. 7178/31.12.2003- συμβόλαιο αγοραπωλησίας αγροτικού ακινήτου του Συμβολαιογράφου Καλαμάτας Παναγιώτη Β. Δουμουλάκη, με το οποίο ο Νικόλαος και ο Στυλιανός Κουκουβίνος, δώρησαν στον Παναγιώτη Κουκουβίνο του Γεωργίου και της Ασημίνας το 1/3 ιδανικό μερίδιο ο καθένας ενός ελαιοπεριβάλλου εκτάσεως 6.507 στρεμμάτων, το οποίο συνορεύει «δυτικά με τον αγροτικό δρόμο προς Ι.Μ. Βελανιδιάς και νότια με τον ανωτέρω αγροτικό δρόμο προς Ι.Μ. Βελανιδιάς και εν μέρει με ιδιοκτησία Δημητρίου Κανελλοπούλου».

- Αριθμ. 494/18.01.2011 - συμβόλαιο δωρεάς εν ζωή αγροτικού ακινήτου, της Συμβολαιογράφου Καλαμάτας Ελισσάβετ Α. Χατζηκωνσταντόγλου, με το οποίο ο Παναγιώτης Κουκουβίνος δώρησε στον Γεώργιο Κουκουβίνο του Στυλιανού και της Αρχοντούλας ένα ελαιοπερίβολο εκτάσεως 6.507 στρεμμάτων, στη θέση «Μετοχικόν Μονής Βελανιδιάς», το οποίο συνορεύει νότια και δυτικά με δημοτική οδό προς οδό προς Ιερά Μονή Βελανιδιάς».

Β) Τη σημερινή ιδιοκτησία Μπαστούνη Μαργαρίτας και Μπαστούνη Ιωάννη:

- Αριθμ. 1437/07.11.1985- συμβόλαιο αγοραπωλησίας αγροτικού ακινήτου, της συμβολαιογράφου Καλαμάτας Σταυρούλας Μαυρομιχάλη- Ζωγράφου, με το οποίο ο Νικόλαος Πουλόπουλος του Σωτηρίου και της Γεωργίας και ο Δημήτρης Μπαστούνηπουλος του Σταύρου και της Μαργαρίτας αγόρασαν από την Ιερά Μονή Βελανιδιάς, διά της Ηγουμένης της Μονής, ένα αγροτικό ακίνητο έκτασης περίπου δεκαπέντε στρεμμάτων, στη θέση «Καραμπογιιάς» ή «Ψωμάδες» στην ευρύτερη περιοχή του Δήμου Καλαμάτας «συνορευόμενον γύρωθεν .. ανατολικά με οδό από Καλαμάτα προς Ιερά Μονή Βελανιδιάς και δυτικά με αγροτική οδό».

- Αριθμ. 10814/23.11.2014 - συμβόλαιο δωρεάς εν ζωή της συμβολαιογράφου Καλαμάτας Σταυρούλας Κ. Μαυρομιχάλη με το οποίο ο Δημήτρης Μπαστούνηπουλος του Σταύρου και της Μαργαρίτας δώρησε στη Μαργαρίτα Μπαστούνη του Ιωάννη τα 49% ιδανικά μερίδια ενός αγροτικού ακινήτου στη θέση «Καραμπογιιάς» ή «Ψωμάδες» στην ευρύτερη περιοχή του Δήμου Καλαμάτας, το οποίο μεταξύ άλλων συνορεύει «ανατολικά με αγροτικό δρόμο μέσου πλάτους τεσσάρων μέτρων.»

34. Το γεγονός ότι η ύπαρξη της υπό εξέταση οδού αναφέρεται στο σύνολο των τίτλων δύο διαφορετικών αγροτεμαχίων με πρόσωπο στην οδό. Ο παλαιότερος χρονολογικά τίτλος είναι το αριθμ. 2318/18.04.1931 συμβόλαιο αγοραπωλησίας αγροτικού ακινήτου, του συμβολαιογράφου Καλαμάτας Δημητρίου Κ. Παπαδόπουλου, ωστόσο έχει συνταχθεί μετά το έτος 1923.

35. Τα κάτωθι στοιχεία:

- Το σύγγραμμα του Γιάννη Αναπλιώτη «Ανέκδοτα έγγραφα και ιστορικοί τίτλοι της Μονής Βελανιδιάς», έκδοση Ιεράς Μητροπόλεως Μεσσηνίας, Καλαμάτα 1986, Λαϊκή Βιβλιοθήκη Καλαμάτας, αρ. Εισ. 33912 τεκμηριώνεται

η ύπαρξη της Μονής Βελανιδιάς προ του έτους 1923, και ειδικότερα τις σελ. 10-11, όπου γίνεται αναφορά σε πατριαρχικό σιγίλιο του 1727, στο οποίο αναφέρεται πως η Ιερά Μονή Βελανιδιάς τιμάται στο όνομα της Ζωοδόχου Πηγής, «Της υπεραγίας ημών Θεοτόκου της Κυρίας Χρυσοπηγής».

- Την επιγραφή που σώζεται στο υπέρθυρο της εξωτερικής πυλίας της παλαιάς βυζαντινής εκκλησίας: «Ιωάννης Μάστορης Παΐσιος..Εν Ιερομονάχοις Γρηγορίου Σαραβάστου 1629» και δηλώνει το χρόνο ανοικοδομήσεως της εκκλησίας.

Από τα στοιχεία αυτά, τεκμηριώνεται επαρκώς κατά την άποψή μας, πως η Ιερά Μονή Βελανιδιάς μεταφέρθηκε στη σημερινή της θέση στις αρχές του 17ου αιώνα, ειδικότερα πριν το έτος 1629.

36. Τα κάτωθι στοιχεία:

- Το σύγγραμμα του Γιάννη Αναπλιώτη «Ανέκδοτα έγγραφα και ιστορικοί τίτλοι της Μονής Βελανιδιάς», σελ. 20, όπου γίνεται αναφορά σε απόσπασμα της τοπικής Εφημερίδας «Σημαία» αριθμ. φυλ. 502, 9 Σεπτεμβρίου 1915, σελ. 2, «Υπό ευσεβών κυριών της πόλεώς μας ανηγέρθη υπό αρχαίων ερειπίων, Ναός εις μνήμην του Μεγαλομάρτυρος Αγίου Φανουρίου, άνωθεν της Αγίας Άννης κατά την οδόν Αλαγονίας, εις θέση Παλιομέτοχο».

-Τη σελ. 108 του ιδίου συγγράμματος, όπου αναφέρονται τα εξής:

«Κατά το έτος 1915, επιμέλεια του ηγουμένου της Μονής και αόκνω αυτού φροντίδι, ανοικοδομήθησαν εκ βάθρων, συνδρομή της τε Μονής και ευσεβών χριστιανών, τα έρειξ της μονής Εκκλησίδια προ αμνημονεύτων ετών κείμενα εις ερείπια, ήτοι: α) Μεσημβρινώς της Μονής και πλησίον αυτής το εκκλησίδιον του Αγίου Γεωργίου, β) Εις θέσιν Ψωμάδες ή Παλιομετόχιον το εκκλησίδιο του Αγίου Γεωργίου, καθιερωθέν εις μνήμην του Αγίου νεομάρτυρος Φανουρίου, γ) Μεσημβρινώς..Ταύτα εγκαινίασεν ο Άγιος Μεσσηνίας Μελέτιος..»

-Τη μαρμαρίνη πλάκα που σώζεται αριστερά της εισόδου του ναού, «Παΐσιος Μαντζαρόπουλος - Ηγούμενος της Ιεράς Μονής Βελανιδιάς - Εδολοφονήθη εν Αβία το έτος 1822-Κτήτωρ του μετοχίου τούτου».

Από τα στοιχεία αυτά, τεκμηριώνεται επαρκώς κατά την άποψή μας, η ανέγερση της Μονής Αγίου Φανουρίου προ του έτους 1923, και συγκεκριμένα το έτος 1915, επάνω στα ερείπια προηγούμενου ναού, αφιερωμένου στον Άγιο Γεώργιο.

37. Το γεγονός ότι το σημείο (Β) αποτελεί όριο με δασική έκταση και μετά το σημείο αυτό, ένα μικρό τμήμα της υπό εξέταση οδού στην πρόσφατη αεροφωτογραφία παρουσιάζεται διαφοροποιημένο σε σχέση με την αεροφωτογραφία του έτους 1945.

38. Την αριθμ. 40095/04.09.2018 εισήγηση της Δ/νσης ΠΕ.ΧΩ.ΣΧ.ΠΕ./Α.Δ.Π.Δ.Ε.& Ι. προς το ΣΥ.ΠΟ.Θ.Α. Π.Ε. Μεσσηνίας, η οποία ήταν θετική ως προς την αναγνώριση ως προϋφιστάμενου του έτους 1923 του τμήματος (ΑΒ) της υπό εξέταση οδού (σύμφωνα με την τελική πρόταση).

39. Το απόσπασμα του πρακτικού αριθμ. 5/09.10.2018, θέμα 10ο του ΣΥ.ΠΟ.Θ.Α. Π.Ε. Μεσσηνίας, με το οποίο το Συμβούλιο γνωμοδότησε ομόφωνα θετικά για την αναγνώριση του τμήματος (ΑΒ) της υπό εξέταση οδού, σε

σχέση με την πρόταση της μελέτης και σύμφωνα με Την αριθμ. 40095/04.09.2018 εισήγηση της Δ/νσης ΠΕ.ΧΩ.ΣΧ.ΠΕ./Α.Δ.Π.Δ.Ε.& Ι.

Κατόπιν των ανωτέρω, λαμβάνοντας ειδικότερα υπόψη τα εξής:

- Την παλαιότητα της Ιεράς Μονής Βελανιδιάς και της Ιεράς Μονής Αγίου Φανουρίου, ως υφιστάμενες προ του έτους 1923, όπως τεκμηριώνεται μέσω των στοιχείων που αναφέρονται στις παρ. (34), (35) και (36) της παρούσης, σε συνδυασμό με το αντίγραφο αποσπάσματος αεροφωτογραφίας έτους 1945, όπου η υπό εξέταση οδός φαίνεται ως ο μοναδικός δρόμος που ενώνει την Ιερά Μονή Αγίου Φανουρίου με την Ιερά Μονή Βελανιδιάς.

- Την αριθμ. 40095/04.09.2018 θετική εισήγηση της Δ/νσης ΠΕ.ΧΩ.ΣΧ.ΠΕ./Α.Δ.Π.Δ.Ε.& Ι.

- Τη θετική γνωμοδότηση του ΣΥ.ΠΟ.Θ.Α. Π.Ε. Μεσσηνίας, όπως διατυπώνεται στο απόσπασμα του πρακτικού αριθμ. 5/09.10.2018, θέμα 10ο, αποφασίζουμε:

Την αναγνώριση ως προϋφιστάμενου του έτους 1923, του τμήματος (ΑΒ) της οδού που ενώνει τον Άγιο Φανούριο με την Ιερά Μονή Βελανιδιάς, όπου το σημείο Α βρίσκεται έμπροσθεν της Ιεράς Μονής του Αγίου Φανου-

ρίου με συντεταγμένες σε Ε.Γ.Σ.Α. '87 Α (Χ:332633, και Υ:4102384) και το σημείο Β βρίσκεται μετά το τέλος της ιδιοκτησίας των Μπαστούνουπουλου Δημητρίου, Μπαστούνη Μαργαρίτας και Μπαστούνη Ιωάννη με συντεταγμένες σε Ε.Γ.Σ.Α. 1987 Β (Χ:332883 και Υ:4102988). Το τμήμα (ΑΒ) αποτυπώνεται με κόκκινο χρώμα στο από τον Φεβρουάριο του 2018 διάγραμμα επί αποσπάσματος ορθοφωτοχάρτη, της Αρχιτέκτονος μηχανικού Ντονατέλλα Κυριακοπούλου-Σπινέλλα.


Από τις κανονιστικές διατάξεις αυτής της απόφασης δεν προκαλείται δαπάνη σε βάρος του κρατικού προϋπολογισμού και του προϋπολογισμού του οικείου Ο.Τ.Α.

Η ισχύς της παρούσας αρχίζει από τη δημοσίευσή της στην Εφημερίδα της Κυβερνήσεως.

Η απόφαση αυτή να δημοσιευθεί στην Εφημερίδα της Κυβερνήσεως.

Τρίπολη, 14 Ιανουαρίου 2019

Με εντολή Συντονιστή Αποκεντρωμένης Διοίκησης
Ο Προϊστάμενος της Γενικής Διεύθυνσης
Χωροταξικής και Περιβαλλοντικής Πολιτικής
ΔΙΟΝΥΣΙΟΣ ΠΑΝΑΓΙΩΤΟΠΟΥΛΟΣ

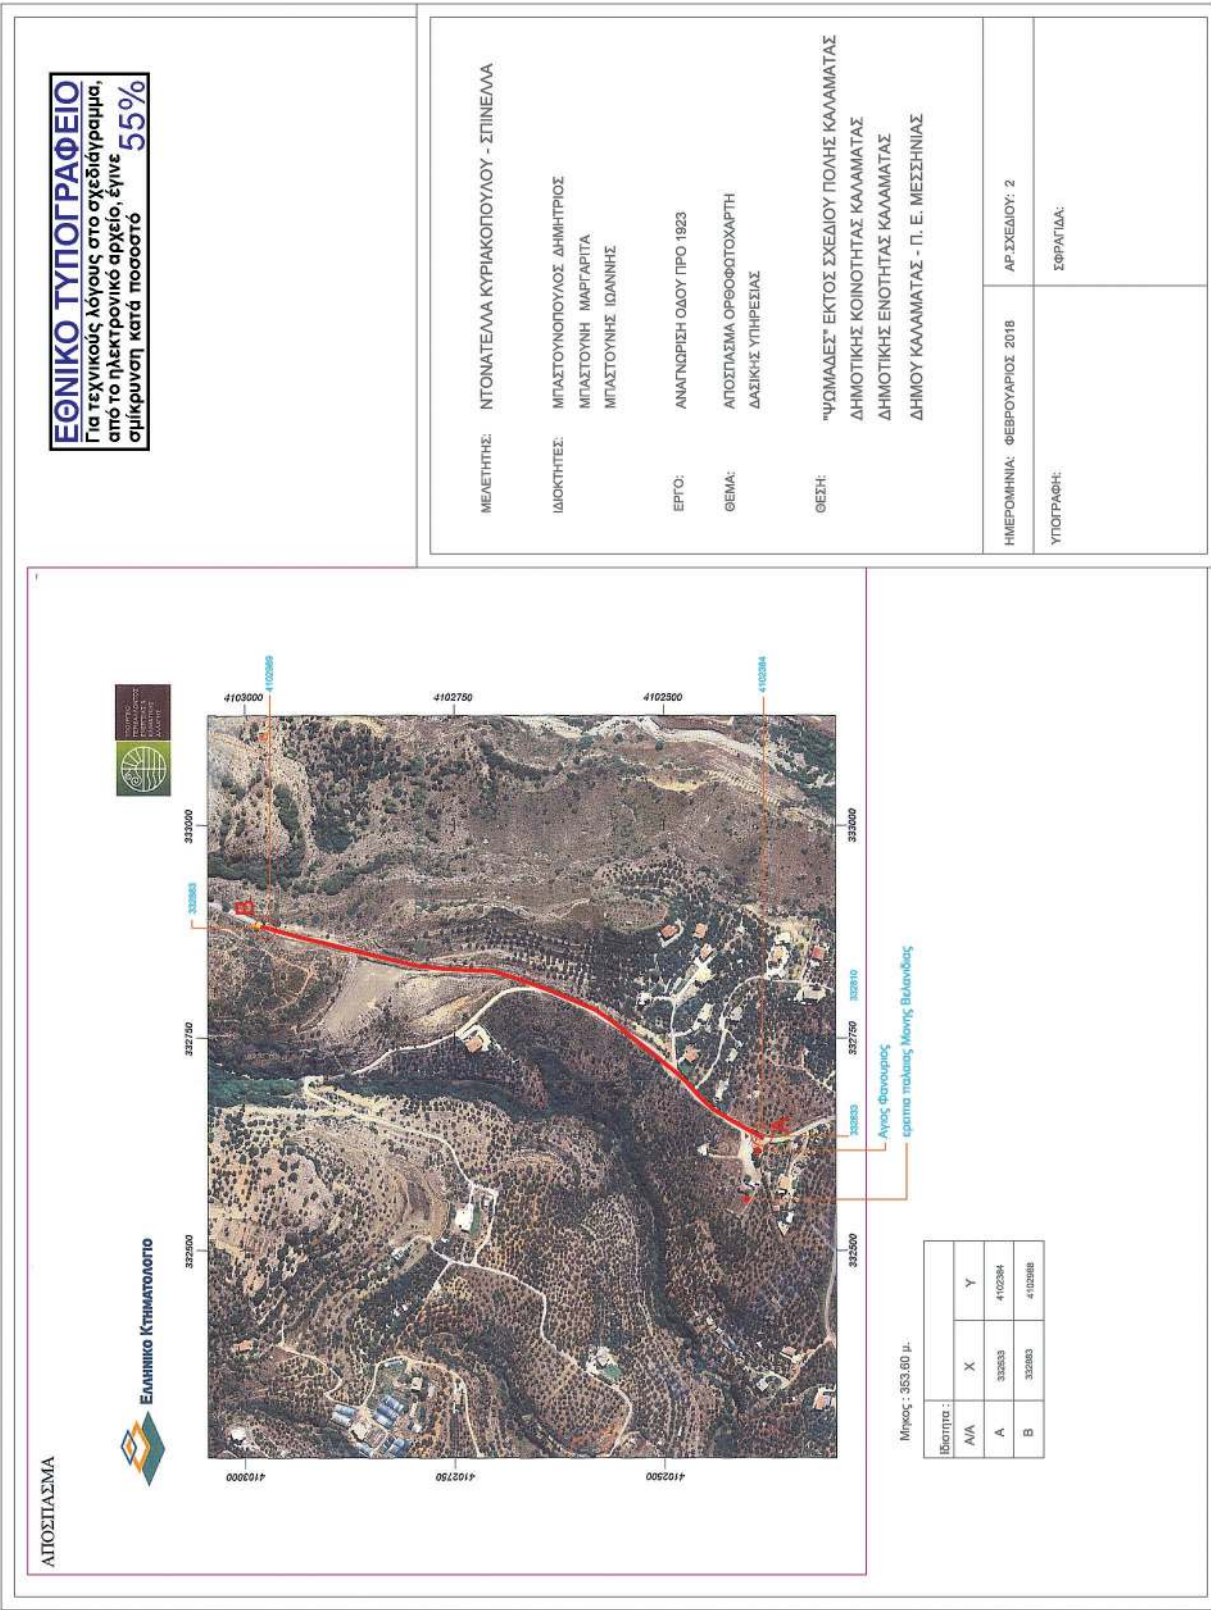

Αριθμ. ΠΔΕ/ΔΠΧΣ/22538/316

(2)

Έγκριση τροποποίησης του εγκεκριμένου ρυμοτομικού σχεδίου πόλεως Αγρινίου, στα Ο.Τ. 172 - Ο.Τ. 172Α, Δ. Αγρινίου.

Ο ΑΝΤΙΠΕΡΙΦΕΡΕΙΑΡΧΗΣ ΕΝΕΡΓΕΙΑΣ
ΚΑΙ ΠΕΡΙΒΑΛΛΟΝΤΟΣ ΔΥΤΙΚΗΣ ΕΛΛΑΔΟΣ

Έχοντας υπόψη:

1. Τις διατάξεις των άρθρων 186 και 280 του ν. 3852/2010 (ΦΕΚ 87/Α'/7.6.2010) «Νέα Αρχιτεκτονική της Αυτοδιοίκησης και της Αποκεντρωμένης Διοίκησης - Πρόγραμμα Καλλικράτης».

2. Το π.δ. 132/2010 (ΦΕΚ 225/Α'/27.12.2010) και ειδικότερα την παρ. 3.α, του άρθρου 5 «Διάρθρωση - Αρμοδιότητες Διεύθυνσης Περιβάλλοντος και Χωρικού Σχεδιασμού», όπως τροποποιήθηκε και ισχύει με την 248595/27.12.2016 (ΦΕΚ 4309/Β'/30.12.2016) απόφαση του Γεν. Γραμματέα Α.Δ.Π.Δ.Ε.&Ι., περί «Τροποποίησης του Οργανισμού Εσωτερικής Υπηρεσίας της Περιφέρειας Δυτικής Ελλάδας».

3. Την 55961/643/1.3.2017 απόφαση Περιφερειάρχη Δυτικής Ελλάδας (ΦΕΚ 111/ΥΟΔΔ/9.3.2017), περί «Ορισμός Αντιπεριφερειάρχων της Περιφέρειας Δυτικής Ελλάδας».

4. Την οικ.69923/876/14.3.2017 απόφαση του Περιφερειάρχη Δυτικής Ελλάδας (ΦΕΚ 1018/Β'/24.3.2017), περί «Μεταβίβασης αρμοδιοτήτων στους Αντιπεριφερειάρχες που ορίστηκαν από τον Περιφερειάρχη της Περιφέρειας Δυτικής Ελλάδας και σε περιφερειακούς συμβούλους Δυτικής Ελλάδας».

5. Το ν. 4030/2011 (ΦΕΚ 249/Α'/25.11.2011), άρθρα 30-32 (Συγκρότηση και Σύνοψη των ΣΥ.ΠΟ.Θ.Α.).

6. Την αριθμ. 10/12 εγκύκλιο του Υ.Π.Ε.Κ.Α., σχετική με τις αρμοδιότητες φορέων μετά το πρόγραμμα «Καλλικράτης».

7. Τις διατάξεις του ν.δ. της 17.7.1923, όπως μεταγενέστερα τροποποιήθηκαν - συμπληρώθηκαν και ειδικότερα τα άρθρα 1, 2, 3 και 70 αυτού.

8. Το ν. 4067/2012 («Νέος Οικοδομικός Κανονισμός» Ν.Ο.Κ. - ΦΕΚ 79/Α'/9.4.2012 - Διορθ. σφαλμ. στο ΦΕΚ.99/Α'/27.4.2012) και ειδικότερα τα άρθρα 31 και 32 αντίστοιχα περί «Ρύθμιση πολεοδομικών θεμάτων» και «Διαδικασία τροποποίησης εγκεκριμένων ρυμοτομικών σχεδίων μετά από άρση ρυμοτομικής απαλλοτρίωσης ή δέσμευσης, όπως τροποποιήθηκε και ισχύει σήμερα, καθώς και το άρθρο 41 αυτού.

9. Το ν. 4269/2014 (ΦΕΚ 142/Α'/2014), περί «Χωροταξική και πολεοδομική μεταρρύθμιση -Βιώσιμη ανάπτυξη».

10. Τον ν. 4280/2014 (ΦΕΚ 159/Α'/8-8-2014), άρθρο 62.

11. Τις αριθμ. 1/61, 8/75, 43/80, 55/88 και 47/04 εγκυκλίου του Υ.Δ.Ε., σχετικές με θέματα τροποποιήσεως ρυμοτομικών σχεδίων.

12. Το από 15-2-1991 π.δ. (ΦΕΚ 125/Δ'/21-3-1991) περί έγκρισης πολεοδομικής μελέτης τμημάτων πολεοδομικών ενοτήτων Δ. Αγρινίου.

13. Την 2041/9-7-1998 απόφαση Νομάρχη Αιτωλ/νίας (ΦΕΚ 535/Δ'/24-7-1998) περί Τροποποίησης Σχεδίου πόλης Αγρινίου Ν. Αιτωλοακαρνανίας.

14. Την 442/120780/27-12-2012 απόφαση Γ.Γ. Αποκεντρωμένης Διοίκησης Πελοποννήσου, Δυτικής Ελλάδας

και Ιονίου (ΦΕΚ 14/24-1-2013) περί Έγκρισης Γενικού Πολεοδομικού Σχεδίου της Δημοτικής Ενότητας Αγρινίου, Δήμου Αγρινίου, Νομού Αιτωλοακαρνανίας.

15. Το αριθμ. οικ.44228/11-9-2012 έγγραφο ΥΠΕΚΑ και ειδικότερα την παράγραφο 3 αυτού.

16. Την αριθμ. 4269/25-7-2013 αίτηση του Ιωάννη Πάου προς το Δήμο Αγρινίου.

17. Την 183/2016 απόφαση του Δημοτικού Συμβουλίου του Δήμου Αγρινίου, με την οποία, αφού έλαβε υπόψη την αριθμ. 43/2016 γνωμοδότηση της Επιτροπής Ποιότητας Ζωής αποφάσισε ομόφωνα την έγκριση της προτεινόμενης τροποποίησης του σχεδίου πόλης Αγρινίου στα Ο.Τ. 172 - Ο.Τ.172Α και συγκεκριμένα:

- Η νότια Ο.Γ. του Ο.Τ. 172 της οποίας προτείνεται η τροποποίηση να ταυτίζεται πλήρως με τη βόρεια Ο.Γ. της οδού προ του έτους 1923 (ΦΕΚ 802/Δ'/30-12-1983). Η οδός προ του έτους 1923 είναι διαμορφωμένη με πλακόστρωτο. Επίσης τμήμα της βορειοδυτικής Ο.Γ. 172Α προτείνεται να τροποποιηθεί έτσι ώστε να μην προσκυρώνεται καταργούμενος κοινόχρηστος χώρος (οδός προ του 1923) σε ιδιοκτησία.

- Με τη νέα πολεοδομική ρύθμιση διασφαλίζονται οι κοινόχρηστοι υλοποιημένοι χώροι (πλακόστρωτοι) της οδού προ του έτους 1923. Κατευθύνεται από πολεοδομική κριτήρια διότι οι κοινόχρηστοι χώροι πρέπει να προβλέπονται κατά το δυνατόν ευρύτεροι ενόψει των μελλοντικών αναγκών της πόλης, από άποψη συγκοινωνίας, αισθητικής, υγιεινής και φωτισμού. Τέλος δεν συγχωρείται η μείωση κοινοχρήστου χώρου ήδη διαμορφωμένου (πλακόστρωτο). όπως φαίνεται στο από 10-2-2016 Τοπογραφικό διάγραμμα πρότασης τροποποίησης του Αγρονόμου Τοπογράφου Μηχανικού Πέτρου Βαϊνά που θεωρήθηκε στις 14-2-2017 από το Τμήμα Πολεοδομικών Εφαρμογών της Δ/νσης Πολεοδομίας του Δήμου Αγρινίου.

18. Την αριθμ. 603/14-2-2017 βεβαίωση Δημάρχου που βεβαιώνει ότι με την 183/2016 απόφαση του Δημοτικού Συμβουλίου του Δήμου Αγρινίου, που προτείνει την τροποποίηση στα Ο.Τ. 172 και Ο.Τ.172Α του ρυμοτομικού σχεδίου πόλης του Δ. Αγρινίου, δεν ρυμοτομείται κτίσμα με νόμιμη άδεια, δεν καθίσταται οικόπεδο μη άρτιο και ότι κατά αυτής δεν υπεβλήθησαν ενστάσεις.

19. Το αριθμ. 551/14-2-2017 έγγραφο της Δ/νσης Πολεοδομίας και Πολεοδομικού Σχεδιασμού (Υ.ΔΟΜ.) του Δήμου Αγρινίου, με το οποίο υποβλήθηκε για έγκριση ο φάκελος της προτεινόμενης τροποποίησης στα Ο.Τ. 172 - Ο.Τ. 172Α.

20. Την αριθμ. 50269/828/7-8-2018 εισήγηση της Δ/νσης Περιβάλλοντος και Χωρικού Σχεδιασμού της Περιφέρειας Δυτικής Ελλάδας προς το ΣΥ.ΠΟ.Θ.Α. Αιτ/νίας για την έγκριση της αιτούμενης τροποποίησης.

21. Το αριθμ. 168479/18/15-1-2019 έγγραφο του ΣΥ-ΠΟΘΑ Π.Ε. Αιτ/νίας, με το οποίο διαβιβάστηκε απόσπασμα του αριθμ. 6/2018 πρακτικού της από 13-11-2018 συνεδρίασής του, με το οποίο «γνωμοδοτεί ομόφωνα θετικά για την τροποποίηση του Σχεδίου Πόλεως Αγρινίου στα Ο.Τ.172 - Ο.Τ.172Α, σύμφωνα με την με αριθμ. 50269/828/7-8-2018 εισήγηση της Διεύθυνσης Περιβάλλοντος και Χωρικού Σχεδιασμού της Περιφέρειας Δυτικής Ελλάδας».

22. Το γεγονός ότι με την προτεινόμενη τροποποίηση του ρυμοτομικού σχεδίου, δεν προκαλείται δαπάνη σε βάρος του κρατικού προϋπολογισμού και του προϋπολογισμού του Δήμου Αγρινίου, αποφασίζουμε:

Την έγκριση της τροποποίησης του εγκεκριμένου ρυμοτομικού σχεδίου πόλεως Αγρινίου, στα Ο.Τ. 172 - Ο.Τ. 172Α, όπως απεικονίζεται στο από 10-2-2016 τοπογραφικό διάγραμμα πρότασης τροποποίησης του Αγρονόμου Τοπογράφου Μηχανικού Πέτρου Βαϊνά και θεωρήθηκε στις 14-2-2017 από τη Διεύθυνση Πολεοδομίας του Δήμου Αγρινίου, καθώς προκύπτουν κυκλοφοριακοί και πολεοδομικοί λόγοι για εξυπηρέτηση αναγκών της πόλης από άποψη υγιεινής, ασφάλειας, οικονομίας και αισθητικής και τηρείται το ισοζύγιο κοινοχρήστων χώρων όπως ορίζει η νομοθεσία.

Η ισχύς αυτής της απόφασης αρχίζει από την ημερομηνία δημοσίευσής της στην Εφημερίδα της Κυβερνήσεως.

Κατά της απόφασης αυτής επιτρέπεται η υποβολή προσφυγής ενώπιον του Συντονιστή της οικείας Αποκεντρωμένης Διοίκησης, μόνο για παράβαση νόμου μέσα σε προθεσμία 15 ημερών από την δημοσίευσή της στην Εφημερίδα της Κυβερνήσεως (άρθρο 227.1.α., ν. 3852/2010, ΦΕΚ 87/Α'/2010).


Η απόφαση αυτή με το συνοδευτικό της διάγραμμα να δημοσιευθούν στην Εφημερίδα της Κυβερνήσεως.

Πάτρα, 31 Ιανουαρίου 2019

Ο Αντιπεριφερειάρχης
Ενέργειας και Περιβάλλοντος
ΝΙΚΟΛΑΟΣ ΜΠΑΛΑΜΠΑΝΗΣ



ΕΘΝΙΚΟ ΤΥΠΟΓΡΑΦΕΙΟ
 Για τεχνικούς λόγους στο σχεδιάγραμμα,
 από το ηλεκτρονικό αρχείο, έγινε
 σμίκρυνση κατά ποσοστό **33%**

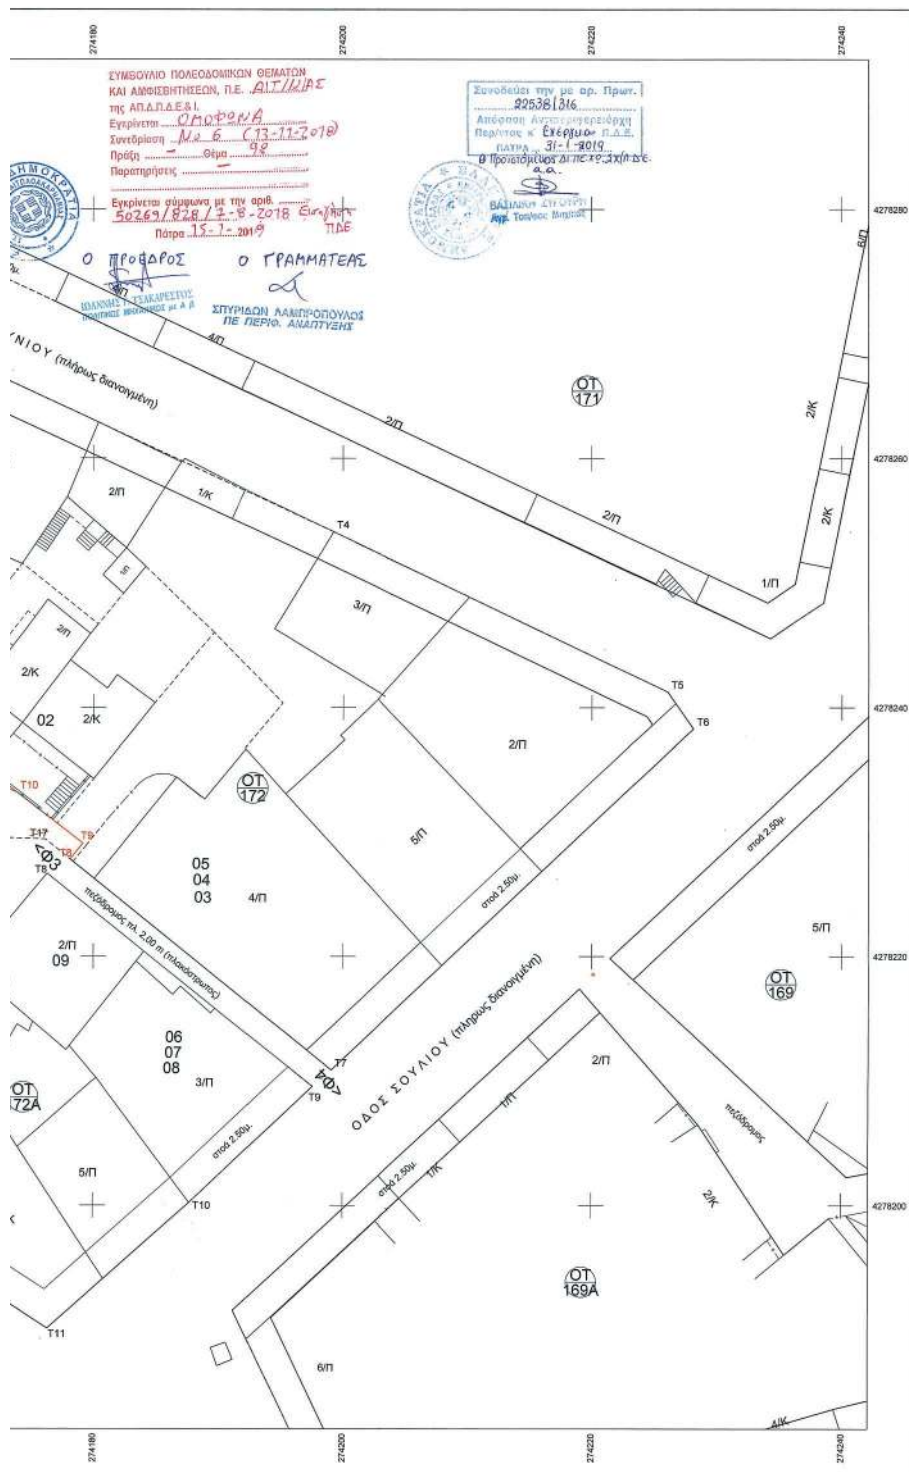

ΑΝΑΘΕΩΡΗΣΗ ΠΙΝΑΚΙΔΑΣ 13-14/15 ΑΡΡΩΤΙΟΥ ΙΘΕΚ 1
ΟΡΟΙ ΔΟΜΗΣΗΣ Β1 ΤΟΜΕΑ ΑΡΡΩΤΙΟΥ

Κανόνες		Παρεκκλίσεις (Π.δ. 6)	
Ν.Α.8 ΦΕΚ 124Α/9-6-73			
	9-6-73	προ 9-6-73	προ 14-
Πρωτόκο.	18,00		6,00
Εμβόδια.	100,00	130,00	100,00
Εντν. δόσησης	2,2	2,2	2,2 (Π)
Μ.Ε.δ.	2,2	2,2	2,2 (Π)
Κόλυμα	60%	60%	60% (Π)
Μέγ. όρος	36 η		(Π)
ΚΡΗΣΙΣ ΓΗΣ :	ΓΙΑ ΑΓΓΙΝΙΟΥ ΦΕΚ 14 ΑΔ 74/2-1-2		
	ΠΕΡΙΟΧΗ ΠΟΛΙΟΔΟΜΙΚΟΥ ΚΕΝΤΡΟΥ ΓΗΣ		

ΚΥΜΑΤΟΛΟΓΙΚΟΣ ΠΙΝΑΚΑΣ	ΔΙΕΥΘΥΝΣΗ
A/A	ΟΝΟΜΑΤΕΠΩΝΥΜΟ
01	ΒΑΛΑΛΕΩΣ ΚΙΤΣΑΚΗΣ
02	ΙΩΑΝΝΗΣ ΠΑΝΟΥ
03	ΠΑΥΛΟΣ ΓΑΝΝΑΚΗΣ
04	ΜΙΧΑΗΛ ΡΟΥΣΗΣ
05	ΕΛΕΝΗ ΠΙΣΤΙΟΥ
06	ΘΕΟΔΩΡΟΣ ΡΑΠΤΗΣ
07	ΣΤΕΦΑΝΟΣ ΓΙΑΚΩΒ
08	ΒΑΣΙΛΕΙΟΣ ΔΡΑΜΛΗΣ
09	ΒΑΣΙΛΙΚΗ ΚΟΛΑΡΑ
10	ΔΗΜΗΤΡΙΟΣ ΜΑΡΤΑΡΙΤΗΣ
11	ΧΡΗΣΤΟΣ ΜΙΧΑΛ
12	ΧΡΗΣΤΟΣ ΘΕΟΔΩΡΟΥ

ΕΥΝΤΕΛΑΙΜΕΝΕΣ ΚΟΡΥΦΟΝ Ο.Τ.172 ΠΡΙΝ ΤΗΝ ΤΡΟ

A/A	E	M	E	ETEA
T1	259924.615	513397.858	274095.183	42
T2	259954.093	513444.584	27412.264	42
T3	259998.111	513426.519	274169.638	42
T4	260028.178	513413.824	274199.239	42
T5	260055.425	513401.921	274226.049	42
T6	260057.614	513399.007	274228.110	42
T7	260029.554	513370.620	274189.067	42
T17	260005.984	513388.302	274176.140	42
T18	259984.651	513388.286	274154.814	42
T16	259976.823	513367.437	274146.314	42

ΕΥΝΤΕΤΑΙΜΕΝΕΕ ΚΟΡΥΘΟΝ Ο.Τ.172 ΜΕΤΑ ΤΗΝ ΤΡΟ

A/A	U.T.M	E	EPDA
T1	259992.64,093	274905,143	42
T2	259994.051	274126,284	42
T3	260000.178	274189,816	42
T4	260028.18	274139,238	42
T5	260055.425	274226,049	42
T6	260057.614	274220,110	42
T7	260059.383	274197,667	42
T8	260068.030	274178,130	42
T9	260069.07	274179,153	42
T10	260083.568	274173,856	42
T11	260090.878	274173,856	42
T12	259993.860	274164,648	42
T13	259992.816	274162,974	42
T14	259984.511	274154,358	42
T15	260093.383	274167,228	42
T16	259967.823	274426,314	42

ΣΥΝΤΕΤΑΙΜΕΝΕΣ ΚΟΡΥΦΩΝ Ο.Τ.172Α ΠΡΙΝ ΤΗΝ ΤΡ

A/A	E	N	E	STER
T1	259979.195	313365.950	274148,560	42
T2	259983.954	313375.759	274153,669	42
T3	259985.415	313374.960	274155,101	42
T13	259987.593	313380.164	274157,464	42
T6	259989.151	313383.947	274169,153	42
T7	259992.872	313381.243	274172,776	42
T8	260004.287	313385.555	274176,584	42
T9	260028.059	313396.238	274197,563	42
T10	260018.699	313359.549	274187,730	42
T11	260007.613	313349.058	274176,363	42
T12	259996.800	313355.603	274165,788	42

SYNTETAI MENEE KOPY+GN O.T.172A META THN TP

A/A	E	U.T.M.	N	E	EPDA
T1	259979.195	513365.950		274148,560	42°
T2	259983.954	513375.759		274153,669	42°
T3	259985.415	513374.860		274155,101	42°
T4	259990.227	513375.575		274158,376	42°
T5	259985.475	513376.058		274159,150	42°
T6	259995.151	513383.947		274169,153	42°
T7	260002.872	513381.243		274172,776	42°
T8	260006.227	513385.555		274176,284	42°
T9	260028.099	513369.238		274187,963	42°
T10	260028.099	513369.238		274187,963	42°
T11	260007.613	513349.058		274165,363	42°
T12	259996.800	513555.603		274176,798	42°


```

(ΦΕΚ 126781/6-12-1994)
f
(Π.Α. ΦΕΚ 1656/14-10-1966)

spo 14-10-1966
6.00
100.00
2.2 (Π.Α.21.11.78/ΦΕΚ 6866/23-12
2.2 (ΤΥΡ ΑΠΠΙΜΟΥ ΦΕΚ 14ΑΑΝ/24-1
60% (ΜΟΚ 4067/2012/ΦΕΚ79Α/9-4-20
% (ΜΟΚ 4067/2012/ΦΕΚ79Α/9-4-20
/24-1-2013
ΕΡΟΥ Κορυνοπούλ Β4

```

	ПОЛН
3	АГРИНИО
28	АГРИНИО
	АГРИНИО
	АГРИНИО
	АГРИНИО
	АГРИНИО
85	АГРИНИО
	АГРИНИО
	АГРИНИО
4	ПНГНС
	АГРИНИО
	АГРИНИО

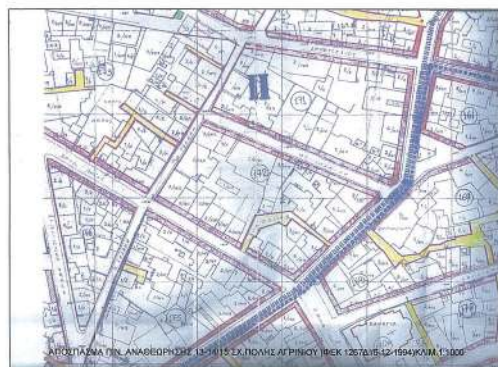

ЭН ТРОПОИЕН

BTEA87	
E	N
63	4278241,872
84	4278287,525
38	4278267,890
39	4278254,122
49	4278241,247
10	4278238,290
67	4278210,884
40	4278229,404
14	4278230,153
14	4278209,764

ЭН ТРОПОИНЕН

E	N
63	4278241,872
84	4278287,525
38	4278267,890
39	4278254,122
69	4278241,247
10	4278238,290
67	4278210,884
30	4278227,797
53	4278229,070
56	4278233,177
70	4278236,231
69	4278230,643
74	4278229,618
38	4278226,373
28	4278226,828
14	4278209,764

ΤΗΝ ΤΡΟΠΟΠΟΙΗΣΗ

EFGA87	
S	N
50	4278208,020
59	4278217,655
71	4278216,804
54	4278221,928
53	4278225,296
76	4278222,459
54	4278226,656
53	4278209,556
50	4278200,210
52	4278190,116
58	4278197,046

ΤΗΝ ΤΡΟΠΟΠΟΙΗΣΗ

EPCAS7	
E	N
50	4278208,020
59	4278217,655
71	4278216,804
75	4278217,833
80	4278222,696
53	4278225,296
76	4278222,459
34	4278226,650
53	4278209,556
30	4278200,210
53	4278190,116
38	4278197,046



ΤΕΧΝΙΚΟ ΓΡΑΦΕΙΟ ΜΕΛΕΤΩΝ ΠΕΤΡΟΣ Β. ΒΑΪΝΑΣ ΑΓΡΟΝΟΜΟΣ-ΤΟΠΟΓΡΑΦΟΣ ΜΗΧΑΝΙΚΟΣ Γεωργοπόλεως 20 τ.κ. 35100 ΑΓΡΙΝΙΟ Τηλ. 26410-20012	
ΕΡΓΟΒΟΛΗ ΙΩΑΝΝΗΣ ΠΑΝΟΥ	ΕΡΕΥΡΑΤΗΣ 423/2016 Διακήρυξη Συμβολήσεων του Δημοσι. Αρχιτεκτ. Αριθμ. 14-2-2017
ΜΕΛΕΤΗ ΤΡΟΠΟΠΟΙΗΣΗ ΣΧ. ΠΟΛΗΣ ΑΓΡΙΝΙΟΥ ΣΤΟ Ο.Τ. 172	Ο ΓΕΝΙΚΟΣ ΑΝΤΙΣΤΑΣ ΔΗΜΑΡΧΟΣ ΠΑΝΟΥ ΑΝΤΙΣΤΑΣ ΤΕΧΝΙΚΟΣ 14-2-17
ΟΔΟΣ ΣΟΥΛΙΟΥ ΚΑΙ ΖΩΟΔΟΧΟΥ ΠΗΓΗΣ ΑΓΡΙΝΙΟ	Αρχιτέκτονας Μηχανικός (Signature)
Οδοντογράφημα ΤΟΠΟΓΡΑΦΙΚΟ ΔΙΑΓΡΑΜΜΑ 14.2.2017 0 ΚΑΘΕΣ ΣΗ-2 ΧΡΗΤΙΣΤΑ ΓΕΩΡΓΙΑΝΝΑ (Signature)	αριθμός σχέδου ΚΑΙΜΑΚΑ 1:200 Γραφείο επίσημο ΕΓΧ. 87
Χρόνος μελέτης: 10-2/2016	Έσοδα
(Signature)	Π.Ε.Τ.Ε.Σ. Β.Α.Ι.Ν.Α.Σ. ΔΙΑΔΙΚΑΣΙΑ ΓΙΑ ΤΗΝ ΕΠΙΛΟΓΗ ΠΟΛΙΤΙΚΗΝ ΤΙΜΩΝ Α.Π.Ε. ΜΕΛΟΣ Τ.Ε.Ε. - ΑΡ. ΑΝΤΙΚΕΤΗΣ 8604 ΕΠΙΣΤΟΛΕΥΜΑΤΩΝ ΤΩ ΑΓΡΙΝΙΟ 30/106 ΤΗΛ. 26410 2 1725410 20012 ΑΡΑΜ ΠΙΤΕΚΙΔΗΣ ΑΡΧΙΤΕΚΤΟΝΟΣ



ΕΘΝΙΚΟ ΤΥΠΟΓΡΑΦΕΙΟ

Το Εθνικό Τυπογραφείο αποτελεί δημόσια υπηρεσία υπαγόμενη στο Υπουργείο Διοικητικής Ανασυγκρότησης και έχει την ευθύνη τόσο για τη σύνταξη, διαχείριση, εκτύπωση και κυκλοφορία των Φύλλων της Εφημερίδας της Κυβερνήσεως (ΦΕΚ), όσο και για την κάλυψη των εκτυπωτικών - εκδοτικών αναγκών του δημοσίου και του ευρύτερου δημόσιου τομέα (ν. 3469/2006/Α' 131 και π.δ. 29/2018/Α' 58).

1. ΦΥΛΛΟ ΤΗΣ ΕΦΗΜΕΡΙΔΑΣ ΤΗΣ ΚΥΒΕΡΝΗΣΕΩΣ (ΦΕΚ)

- Τα **ΦΕΚ σε ηλεκτρονική μορφή** διατίθενται δωρεάν στο **www.et.gr**, την επίσημη ιστοσελίδα του Εθνικού Τυπογραφείου. Όσα ΦΕΚ δεν έχουν ψηφιοποιηθεί και καταχωριστεί στην ανωτέρω ιστοσελίδα, ψηφιοποιούνται και αποστέλλονται επίσης δωρεάν με την υποβολή αίτησης, για την οποία αρκεί η συμπλήρωση των αναγκαίων στοιχείων σε ειδική φόρμα στον ιστότοπο **www.et.gr**.

- Τα **ΦΕΚ σε έντυπη μορφή** διατίθενται σε μεμονωμένα φύλλα είτε απευθείας από το Τμήμα Πωλήσεων και Συνδρομητών, είτε ταχυδρομικά με την αποστολή αιτήματος παραγγελίας μέσω των ΚΕΠ, είτε με ετήσια συνδρομή μέσω του Τμήματος Πωλήσεων και Συνδρομητών. Το κόστος ενός ασπρόμαυρου ΦΕΚ από 1 έως 16 σελίδες είναι 1,00 €, αλλά για κάθε επιπλέον οκτασέλιδο (ή μέρος αυτού) προσauξάνεται κατά 0,20 €. Το κόστος ενός έγχρωμου ΦΕΚ από 1 έως 16 σελίδες είναι 1,50 €, αλλά για κάθε επιπλέον οκτασέλιδο (ή μέρος αυτού) προσauξάνεται κατά 0,30 €. Το τεύχος Α.Σ.Ε.Π. διατίθεται δωρεάν.

• Τρόποι αποστολής κειμένων προς δημοσίευση:

Α. Τα κείμενα προς δημοσίευση στο ΦΕΚ, από τις υπηρεσίες και τους φορείς του δημοσίου, αποστέλλονται ηλεκτρονικά στη διεύθυνση **webmaster.et@et.gr** με χρήση προηγμένης ψηφιακής υπογραφής και χρονοσήμανσης.

Β. Κατ' εξαίρεση, όσοι πολίτες δεν διαθέτουν προηγμένη ψηφιακή υπογραφή μπορούν είτε να αποστέλλουν ταχυδρομικά, είτε να καταθέτουν με εκπρόσωπό τους κείμενα προς δημοσίευση εκτυπωμένα σε χαρτί στο Τμήμα Παραλαβής και Καταχώρισης Δημοσιευμάτων.

- Πληροφορίες, σχετικά με την αποστολή/κατάθεση εγγράφων προς δημοσίευση, την ημερήσια κυκλοφορία των Φ.Ε.Κ., με την πώληση των τευχών και με τους ισχύοντες τιμοκαταλόγους για όλες τις υπηρεσίες μας, περιλαμβάνονται στον ιστότοπο (**www.et.gr**). Επίσης μέσω του ιστότοπου δίδονται πληροφορίες σχετικά με την πορεία δημοσίευσης των εγγράφων, με βάση τον Κωδικό Αριθμό Δημοσιεύματος (ΚΑΔ). Πρόκειται για τον αριθμό που εκδίδει το Εθνικό Τυπογραφείο για όλα τα κείμενα που πληρούν τις προϋποθέσεις δημοσίευσης.

2. ΕΚΤΥΠΩΤΙΚΕΣ - ΕΚΔΟΤΙΚΕΣ ΑΝΑΓΚΕΣ ΤΟΥ ΔΗΜΟΣΙΟΥ

Το Εθνικό Τυπογραφείο ανταποκρινόμενο σε αιτήματα υπηρεσιών και φορέων του δημοσίου αναλαμβάνει να σχεδιάσει και να εκτυπώσει έντυπα, φυλλάδια, βιβλία, αφίσες, μπλοκ, μηχανογραφικά έντυπα, φακέλους για κάθε χρήση, κ.ά.

Επίσης σχεδιάζει ψηφιακές εκδόσεις, λογότυπα και παράγει οπτικοακουστικό υλικό.

Ταχυδρομική Διεύθυνση: Καποδιστρίου 34, τ.κ. 10432, Αθήνα

ΤΗΛΕΦΩΝΙΚΟ ΚΕΝΤΡΟ: 210 5279000 - fax: 210 5279054

ΕΞΥΠΗΡΕΤΗΣΗ ΚΟΙΝΟΥ

Πωλήσεις - Συνδρομές: (Ισόγειο, τηλ. 210 5279178 - 180)

Πληροφορίες: (Ισόγειο, Γρ. 3 και τηλεφ. κέντρο 210 5279000)

Παραλαβή Δημ. Ύλης: (Ισόγειο, τηλ. 210 5279167, 210 5279139)

Ωράριο για το κοινό: Δευτέρα ως Παρασκευή: 8:00 - 13:30

Ιστότοπος: **www.et.gr**

Πληροφορίες σχετικά με την λειτουργία του ιστότοπου: **helpdesk.et@et.gr**

Αποστολή ψηφιακά υπογεγραμμένων εγγράφων προς δημοσίευση στο ΦΕΚ: **webmaster.et@et.gr**

Πληροφορίες για γενικό πρωτόκολλο και αλληλογραφία: **grammateia@et.gr**

Πείτε μας τη γνώμη σας,

για να βελτιώσουμε τις υπηρεσίες μας, συμπληρώνοντας την ειδική φόρμα στον ιστότόπό μας.

