



ΕΦΗΜΕΡΙΔΑ ΤΗΣ ΚΥΒΕΡΝΗΣΕΩΣ ΤΗΣ ΕΛΛΗΝΙΚΗΣ ΔΗΜΟΚΡΑΤΙΑΣ

21 Φεβρουαρίου 2019

ΤΕΥΧΟΣ ΤΕΤΑΡΤΟ

Αρ. Φύλλου 51

ΠΕΡΙΕΧΟΜΕΝΑ

ΑΠΟΦΑΣΕΙΣ

1. Καθορισμός συμπληρωματικών ειδικών όρων και περιορισμών δόμησης και χρήσης ξενοδοχείου στο διατηρητέο κτίριο επί της οδού Μητροπόλεως 21, στο Ο.Τ. 60027 του Δήμου Αθηναίων.
2. Ανάκληση της 10985/22-10-1993 (ΦΕΚ 1390/τ.Δ' / 9-11-1993) απόφασης Δασάρχη Ιωαννίνων περί κήρυξης ως αναδασωτέας κοινοτικής δασικής έκτασης εμβαδού εκατόν σαράντα πέντε χιλιάδες εκατόν είκοσι πέντε (145.125) τ.μ. στη θέση «Γλόκα - Περιστερότρυπα» περιφέρειας κοινότητας Λύγγου Νομού Ιωαννίνων, και άρση της αναδάσωσης.

ΑΠΟΦΑΣΕΙΣ

Αριθμ. ΥΠΕΝ/ΔΝΕΠ/6526/427 (1)

Καθορισμός συμπληρωματικών ειδικών όρων και περιορισμών δόμησης και χρήσης ξενοδοχείου στο διατηρητέο κτίριο επί της οδού Μητροπόλεως 21, στο Ο.Τ. 60027 του Δήμου Αθηναίων.

Ο ΥΠΟΥΡΓΟΣ ΠΕΡΙΒΑΛΛΟΝΤΟΣ ΚΑΙ ΕΝΕΡΓΕΙΑΣ

Έχοντας υπόψη:

1. Τις διατάξεις του άρθρου 6 (παρ. 3.α και 3.γ) του ν. 4067/2012 «Νέος Οικοδομικός Κανονισμός» (ΦΕΚ 79 Α'), όπως ισχύει.

2. Τις διατάξεις του άρθρου 28 (παρ. 15.α και 15.β) του ν. 4280/2014 «Περιβαλλοντική αναβάθμιση και ιδιωτική πολεοδόμηση - Βιώσιμη ανάπτυξη οικισμών Ρυθμίσεις δασικής νομοθεσίας και άλλες διατάξεις» (ΦΕΚ 159 Α').

3. Τις διατάξεις του άρθρου 90 του Κώδικα Νομοθεσίας για την Κυβέρνηση και τα κυβερνητικά όργανα (άρθρο πρώτο του π.δ. 63/2005, ΦΕΚ 98 Α').

4. Την 291110/32678/279/11-12-2014 απόφαση της Υπηρεσίας Νεώτερων Μνημείων και Τεχνικών Έργων Αττικής.

5. Το αριθμ. 429/5-9-2014 έγγραφο του Συμβουλίου Αρχιτεκτονικής Περιφερειακής Ενότητας Κεντρικού Τομέα Αττικής.

6. Την από 4-8-2017 αιτιολογική έκθεση της Διεύθυνσης Αρχιτεκτονικής Οικοδομικών Κανονισμών και Αδειοδοτήσεων του Υπουργείου Περιβάλλοντος και Ενέργειας και το 15177/1303/4-8-2017 έγγραφο της ίδιας υπηρεσίας προς το Δήμο Αθηναίων και τον ενδιαφερόμενο.

7. Την αριθμ. 15332/7-8-2017 δήλωση των ενδιαφερόμενων για την αποδοχή της από 4-8-2017 αιτιολογικής έκθεσης.

8. Την αριθμ. 42237/03-07-2018 αίτηση της ενδιαφερόμενης.

9. Τα αριθμ. 276331/28-9-2017, 279492/29-9-2017 και 252151/7-9-2017 έγγραφα του Δήμου Αθηναίων.

10. Τις αριθμ. 44/συν. 7η/27-07-2018 και 18η/συν. 1η/24-01-2018 γνωμοδοτήσεις του Κεντρικού Συμβουλίου Αρχιτεκτονικής.

11. Το γεγονός ότι από τις κανονιστικές διατάξεις της παρούσας απόφασης δεν προκαλείται δαπάνη σε βάρος του κρατικού προϋπολογισμού και του προϋπολογισμού του οικείου Ο.Τ.Α., αποφασίζουμε:

Α. Στο διατηρητέο κτίριο, που βρίσκεται επί της οδού Μητροπόλεως 21 στην περιοχή «Πλάκα», στο Ο.Τ. 60027 του Δήμου Αθηναίων, φερόμενο ως ιδιοκτησία των Γεωργίου, Ελένης και Φωτεινής Μπαρμπαλιά, το οποίο χαρακτηρίστηκε ως διατηρητέο με την 95880/7091/25-11-1992 απόφαση Υπουργού Περιβάλλοντος, Χωροταξίας και Δημοσίων Έργων (ΦΕΚ 79/τ.Δ' / 1993) και στο οποίο καθορίστηκαν ειδικοί όροι και περιορισμοί δόμησης με την 390/8-1-2004 απόφαση Υφυπουργού ΠΕΧΩΔΕ (ΦΕΚ 74 Δ') ειδική ρύθμιση, επιτρέπονται τα εξής:

1. στο Α' υπόγειο: αλλαγή χρήσης τμήματος επιφάνειας 82,76 τ. μέτρων από βοηθητική σε κύρια και προσθήκη κατ' επέκταση, στην ίδια στάθμη, μηχανολογικού ορόφου, εμβαδού 43,55 τ. μέτρων μη προσμετρούμενου στο Συντελεστή Δόμησης,

2. στο ισόγειο: προσθήκη εσωτερικού εξώστη - παταριού εμβαδού 64,97 τ. μέτρων μη προσμετρούμενου στο Συντελεστή Δόμησης,

3. στον Γ' όροφο: κλείσιμο του ημιυπαίθριου χώρου επιφάνειας 8,30 τ. μέτρων και μετατροπή του σε χώρο κύριας χρήσης,

4. στον Δ' όροφο: προσθήκη καθ' ύψος επιφάνειας 45,11 τ. μέτρων με χρήση κατοικίας.

Β. Πέραν των επιτρεπόμενων χρήσεων, επιτρέπεται η χρήση ξενοδοχείου στο ως άνω κτίριο.

Γ. Όλες οι παραπάνω επιτρεπόμενες εργασίες προσθήκης κατ' επέκταση και καθ' ύψος, λοιπών κατασκευών και αναδιαρρύθμισης του εσωτερικού χώρου του κτιρίου πραγματοποιούνται σύμφωνα με τις ισχύουσες πολεοδομικές διατάξεις της περιοχής και σύμφωνα με τις τεχνικές εκθέσεις και τα σχετικά δεκαπέντε (15) πρωτότυπα διαγράμματα (διάγραμμα δόμησης σε κλίμακα 1:100, εννέα (9) κατόψεις, δύο (2) τομές και τρεις (3) όψεις σε κλίμακα 1:50) και με τους όρους και τις προϋποθέσεις που έχουν τεθεί με την ΥΠΠΟΑ/ΓΔΑΜΠΕ/ΥΚΝΜΤΕΑΑΚΣΕΚ/291110/32678/279/11-12-2016 απόφαση του Υπουργού Πολιτισμού και Αθλητισμού, που θεωρήθηκαν από τον Προϊστάμενο της Διεύθυνσης Τοπογραφικών Εφαρμογών και που αντίτυπά τους σε φωτοσμίκρυνση συνδημοσιεύονται με την παρούσα απόφαση.

Δ. Κατά τα λοιπά εξακολουθούν να ισχύουν οι διατάξεις:

α) της 95888/7091/25-11-1992 απόφασης του Υπουργού Περιβάλλοντος, Χωροταξίας και Δημοσίων Έργων «Χαρακτηρισμός ως διατηρητέων δέκα (10) κτιρίων, που

βρίσκονται στην περιοχή Πλάκας του ρυμοτομικού σχεδίου Αθηνών και καθορισμός ειδικών όρων και περιορισμών δόμησης αυτών» (ΦΕΚ 79/τ.Δ'/1993),

β) της 390/8-1-2004 απόφασης της Υφυπουργού Περιβάλλοντος, Χωροταξίας και Δημοσίων Έργων «Καθορισμός ειδικών όρων και περιορισμών δόμησης στο διατηρητέο κτίριο που βρίσκεται επί της οδού Μητροπόλεως 21 στην Περιοχή «Πλάκα» του εγκεκριμένου ρυμοτομικού σχεδίου Αθηνών (Ν. Αττικής)» (ΦΕΚ 74 Δ'),

γ) του από τις 05-10-1993 π.δ. «Καθορισμός ειδικών χρήσεων γης στην περιοχή της Πλάκας του ρυμοτομικού σχεδίου Αθηνών» (ΦΕΚ 1329 Δ').


Ε. Η ισχύς της παρούσας απόφασης αρχίζει από τη δημοσίευσή της στην Εφημερίδα της Κυβερνήσεως.


Η απόφαση αυτή να δημοσιευθεί στην Εφημερίδα της Κυβερνήσεως.

Αθήνα, 24 Ιανουαρίου 2019


Ο Υπουργός

ΓΕΩΡΓΙΟΣ ΣΤΑΘΑΚΗΣ

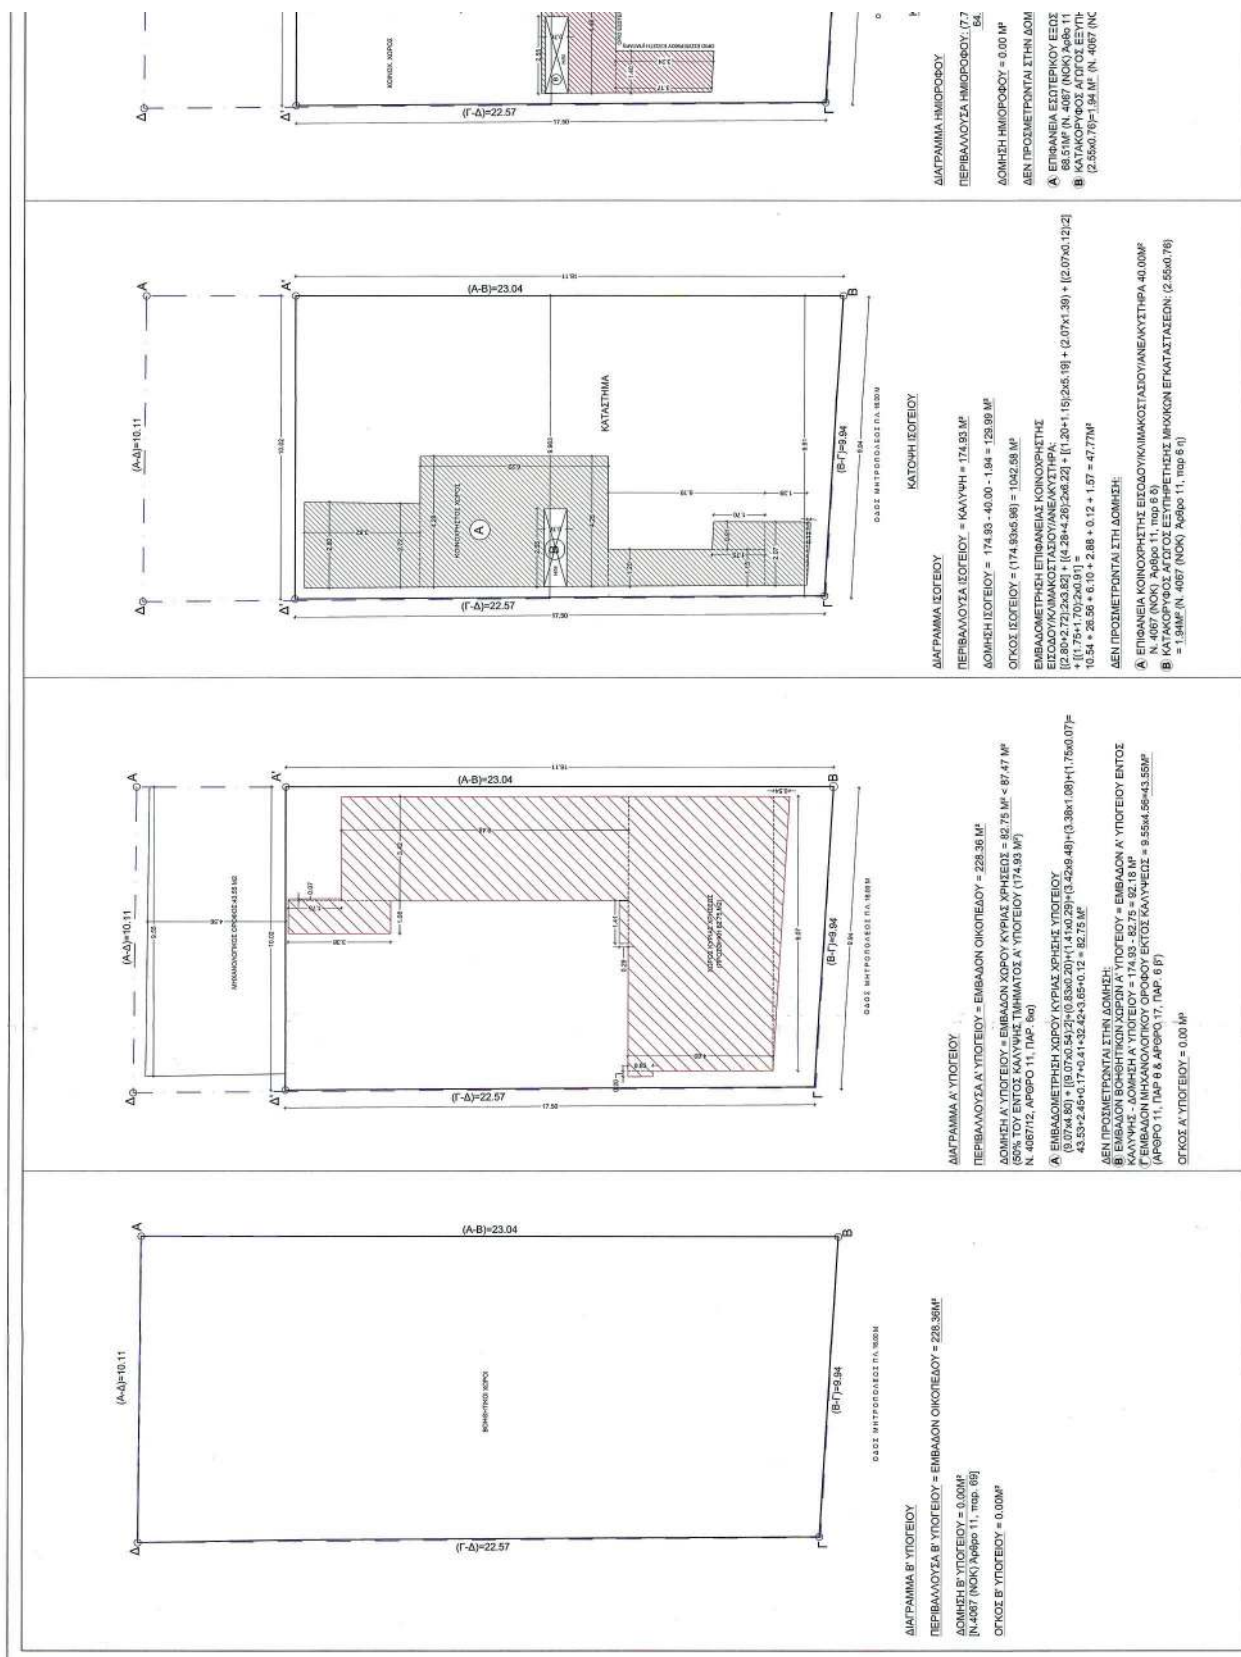

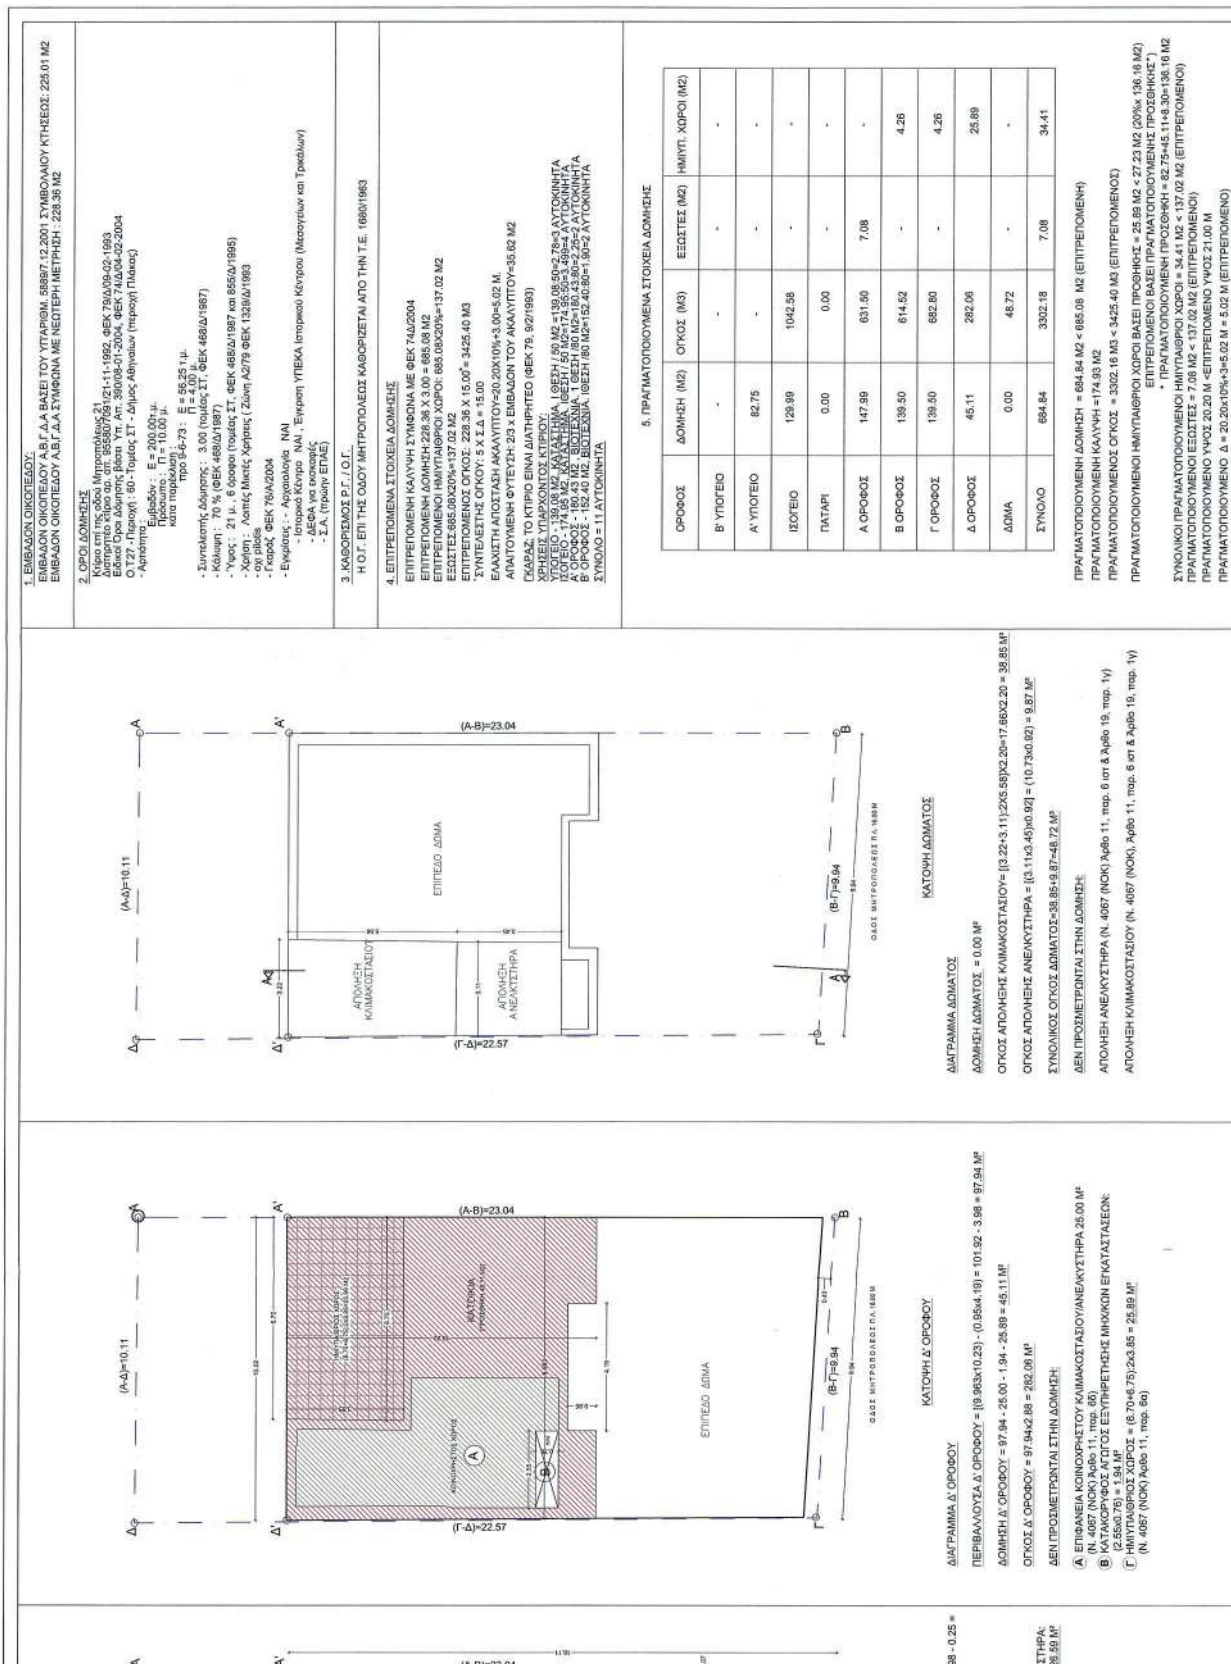

ΤΡΙΣΔΙΑΣΤΑΤΗ ΦΩΤΟΡΕΑΛΙΣΤΙΚΗ ΑΠΕΙΚΟΝΙΣΗ

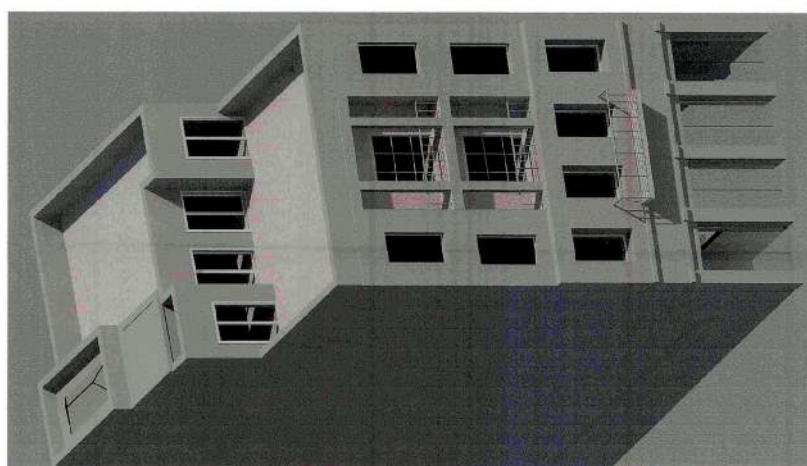



ΟΥΕΙΣ ΚΤΙΡΙΟΥ





ΟΥΗ ΟΔΟΥ ΜΗΤΡΟΠΟΛΕΩΣ


ΟΥΗ ΑΚΑΛΥΠΤΩ

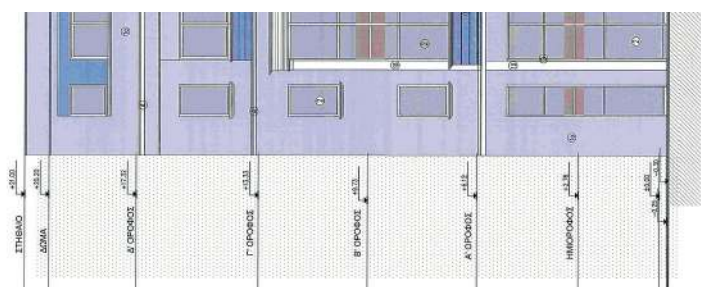


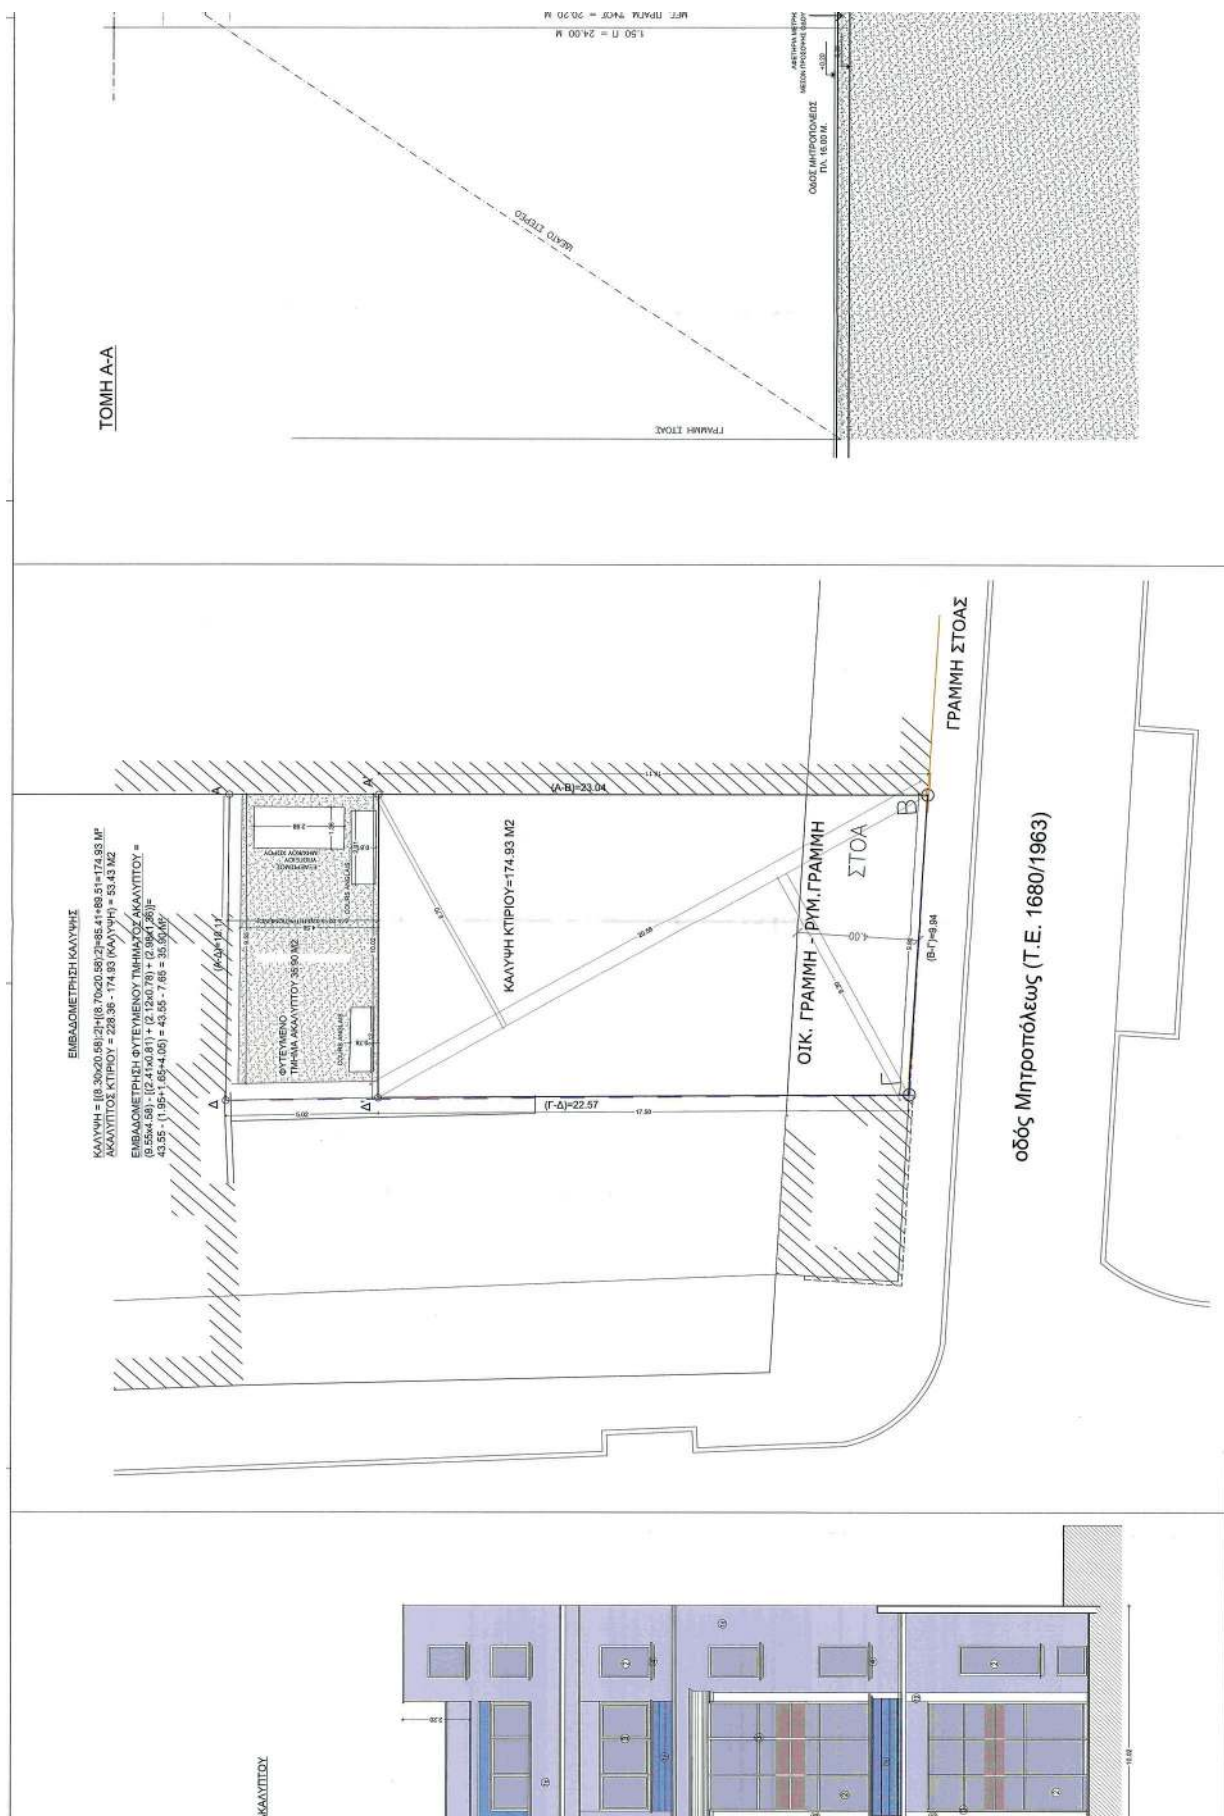


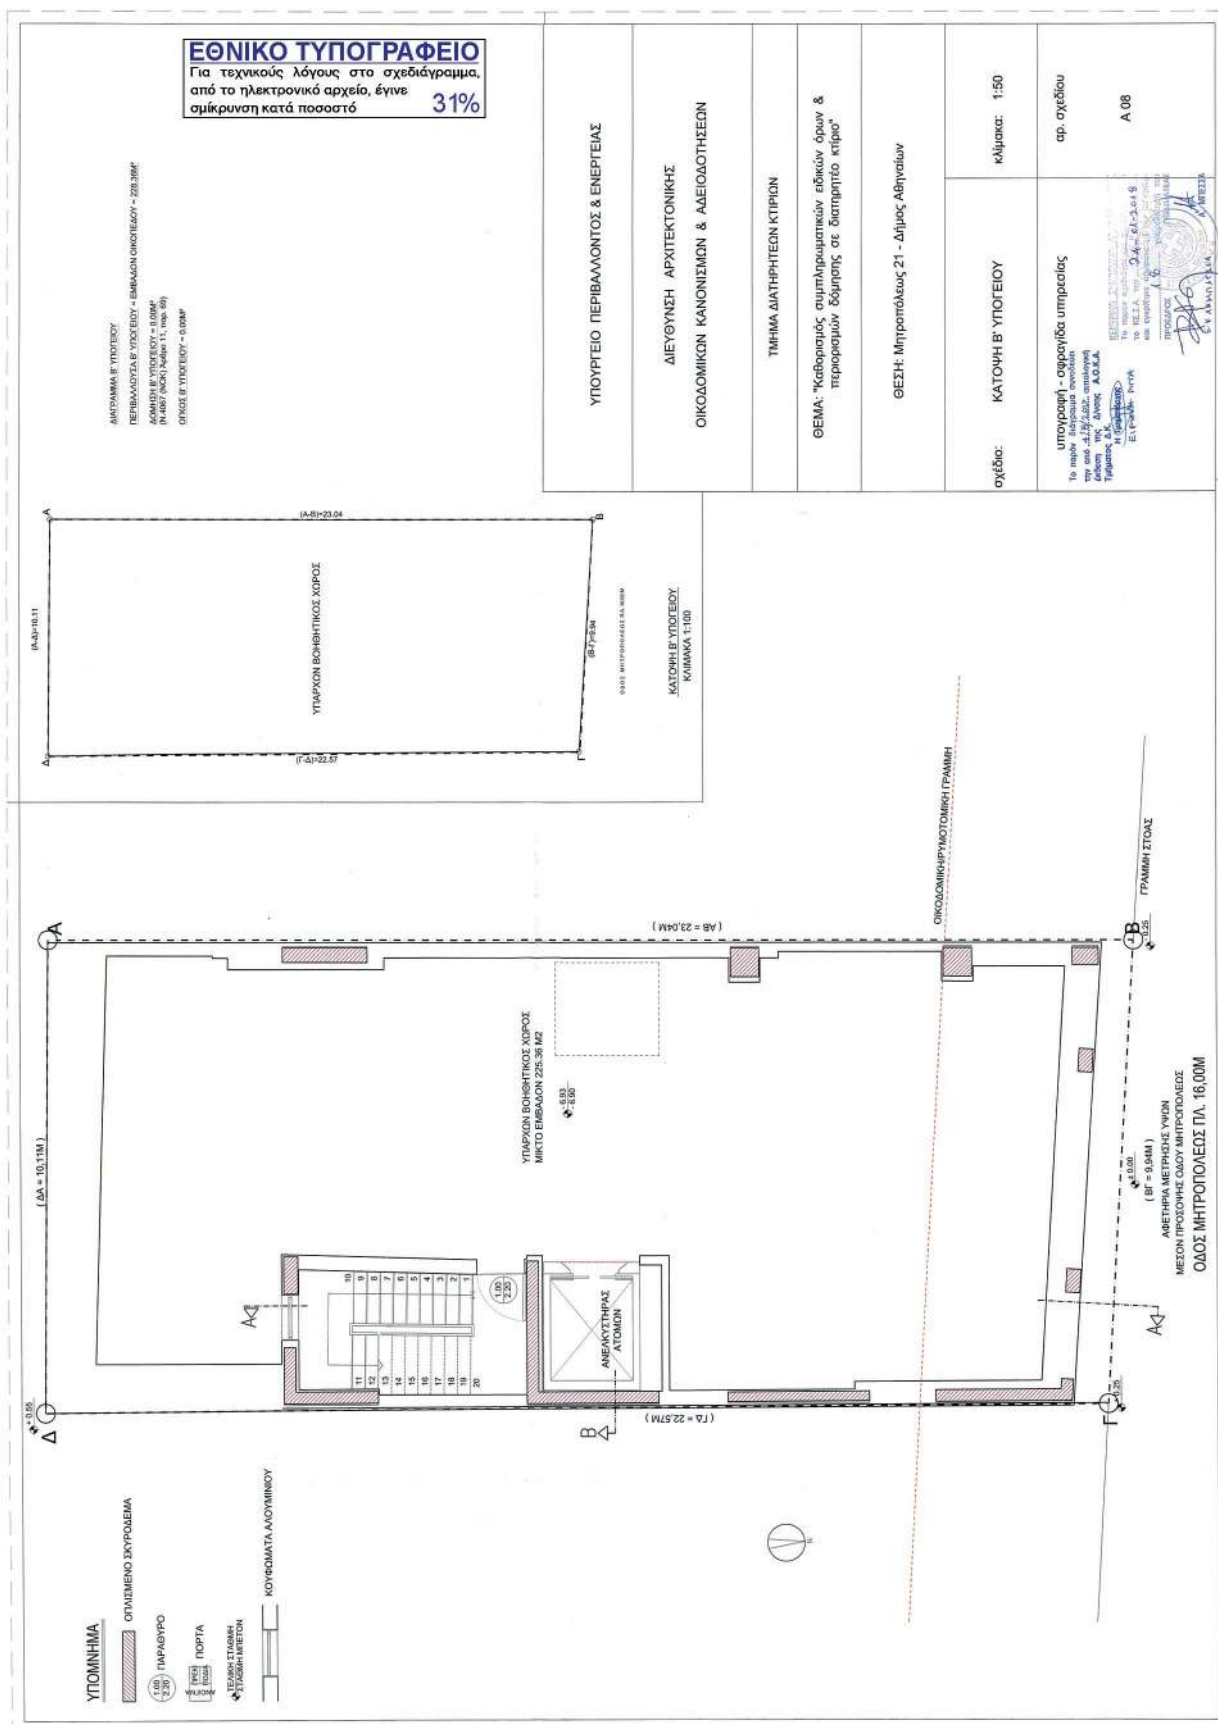


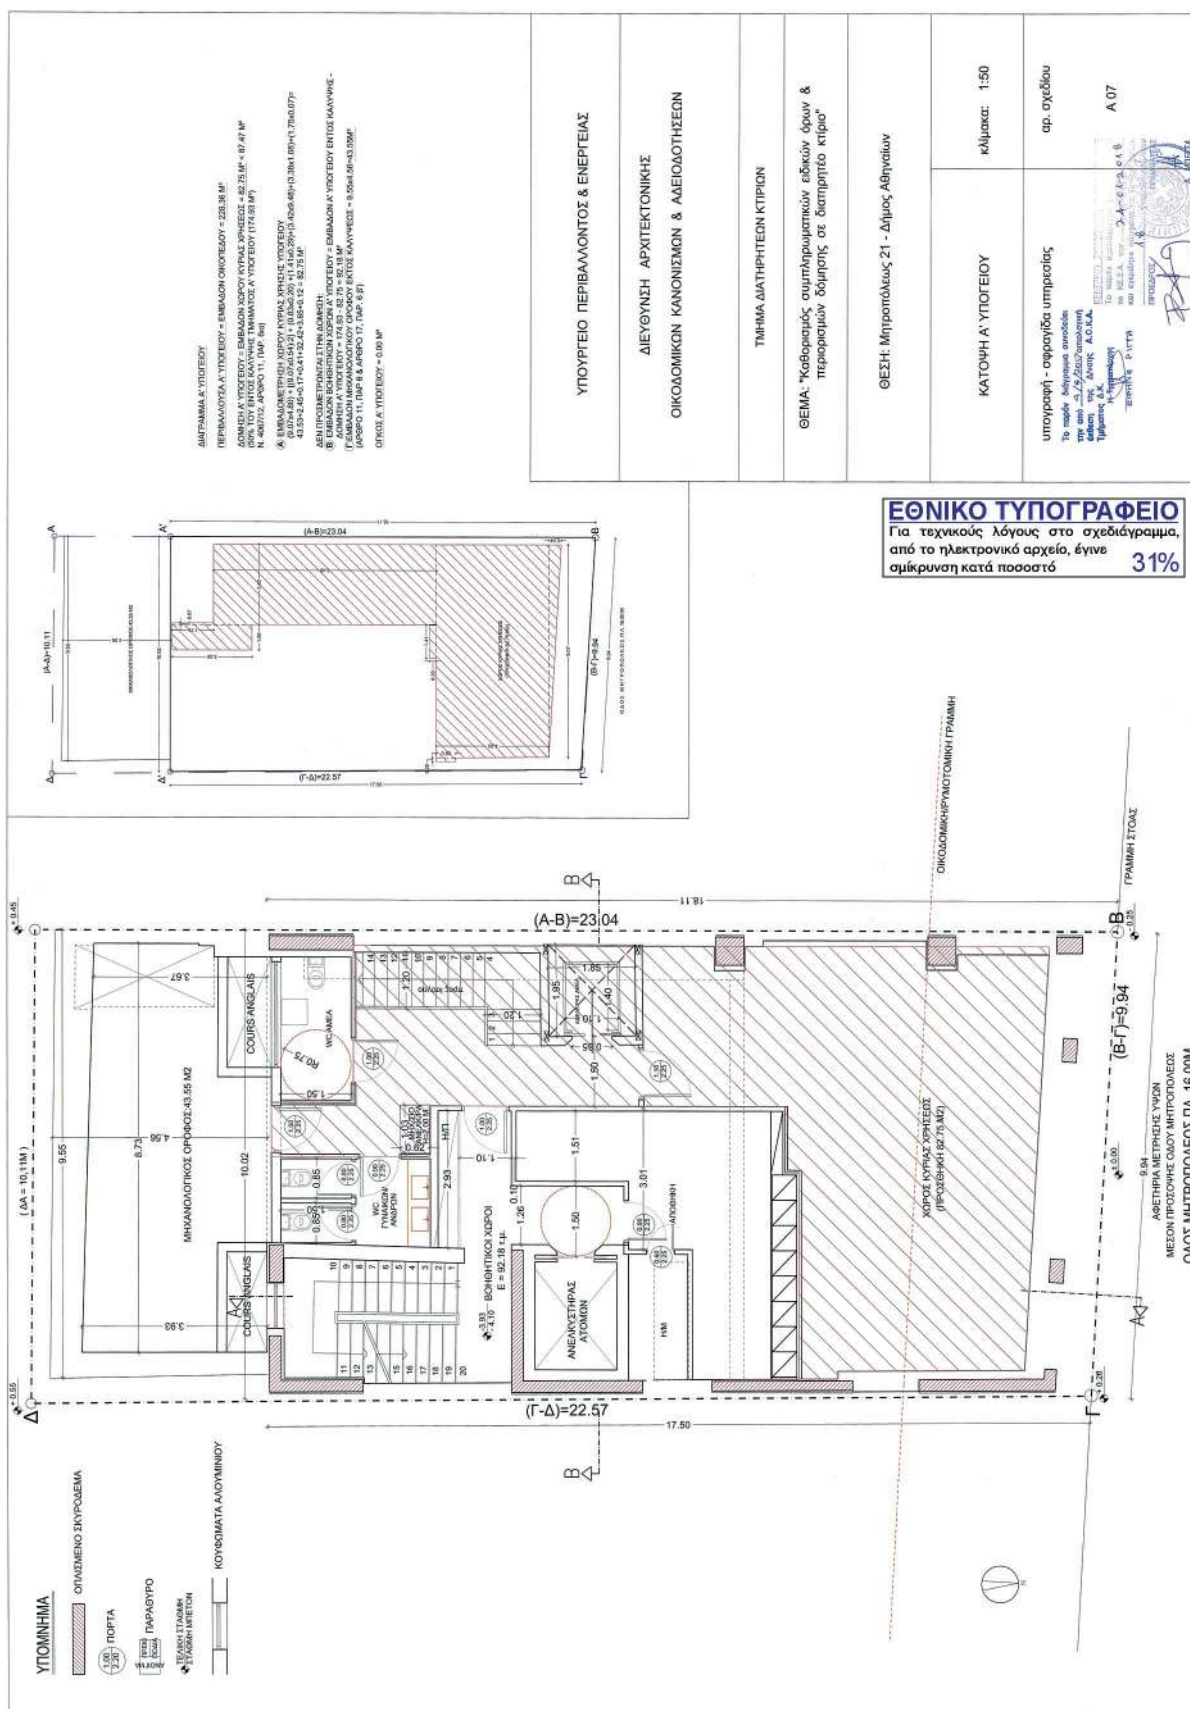


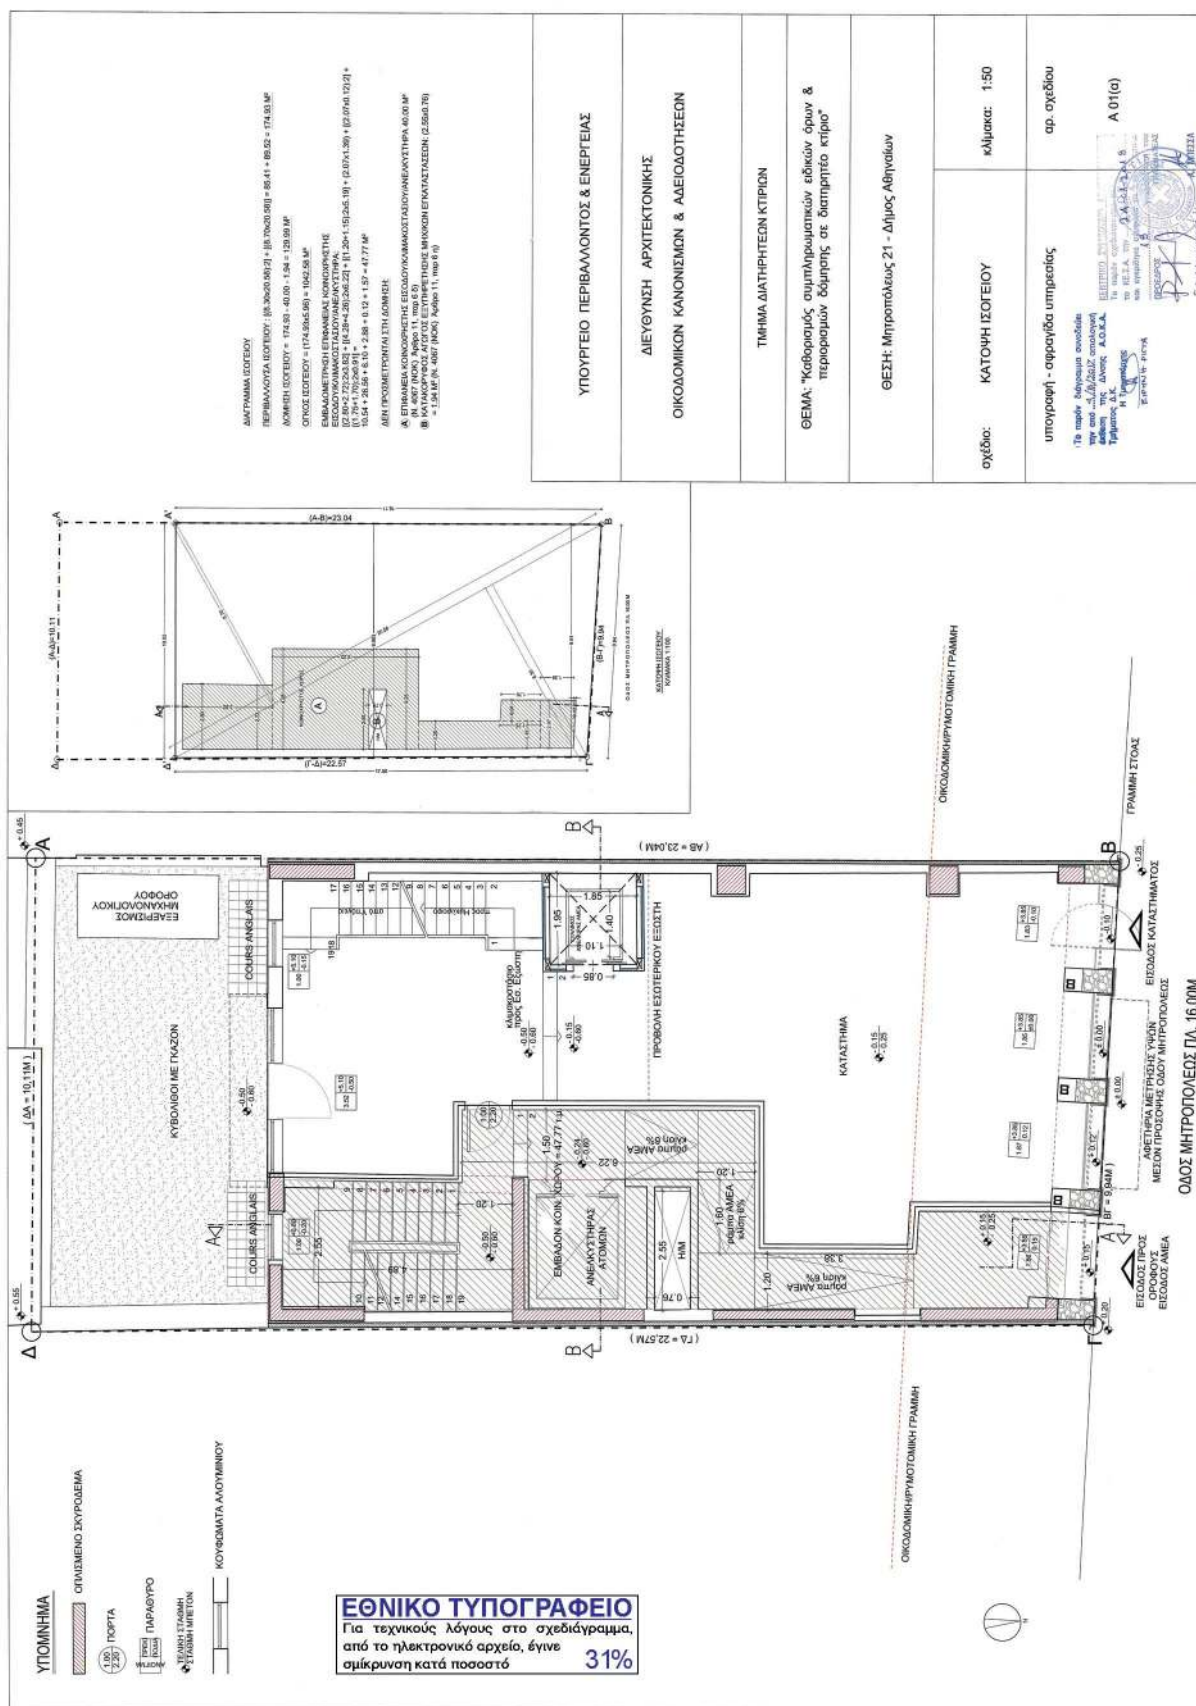


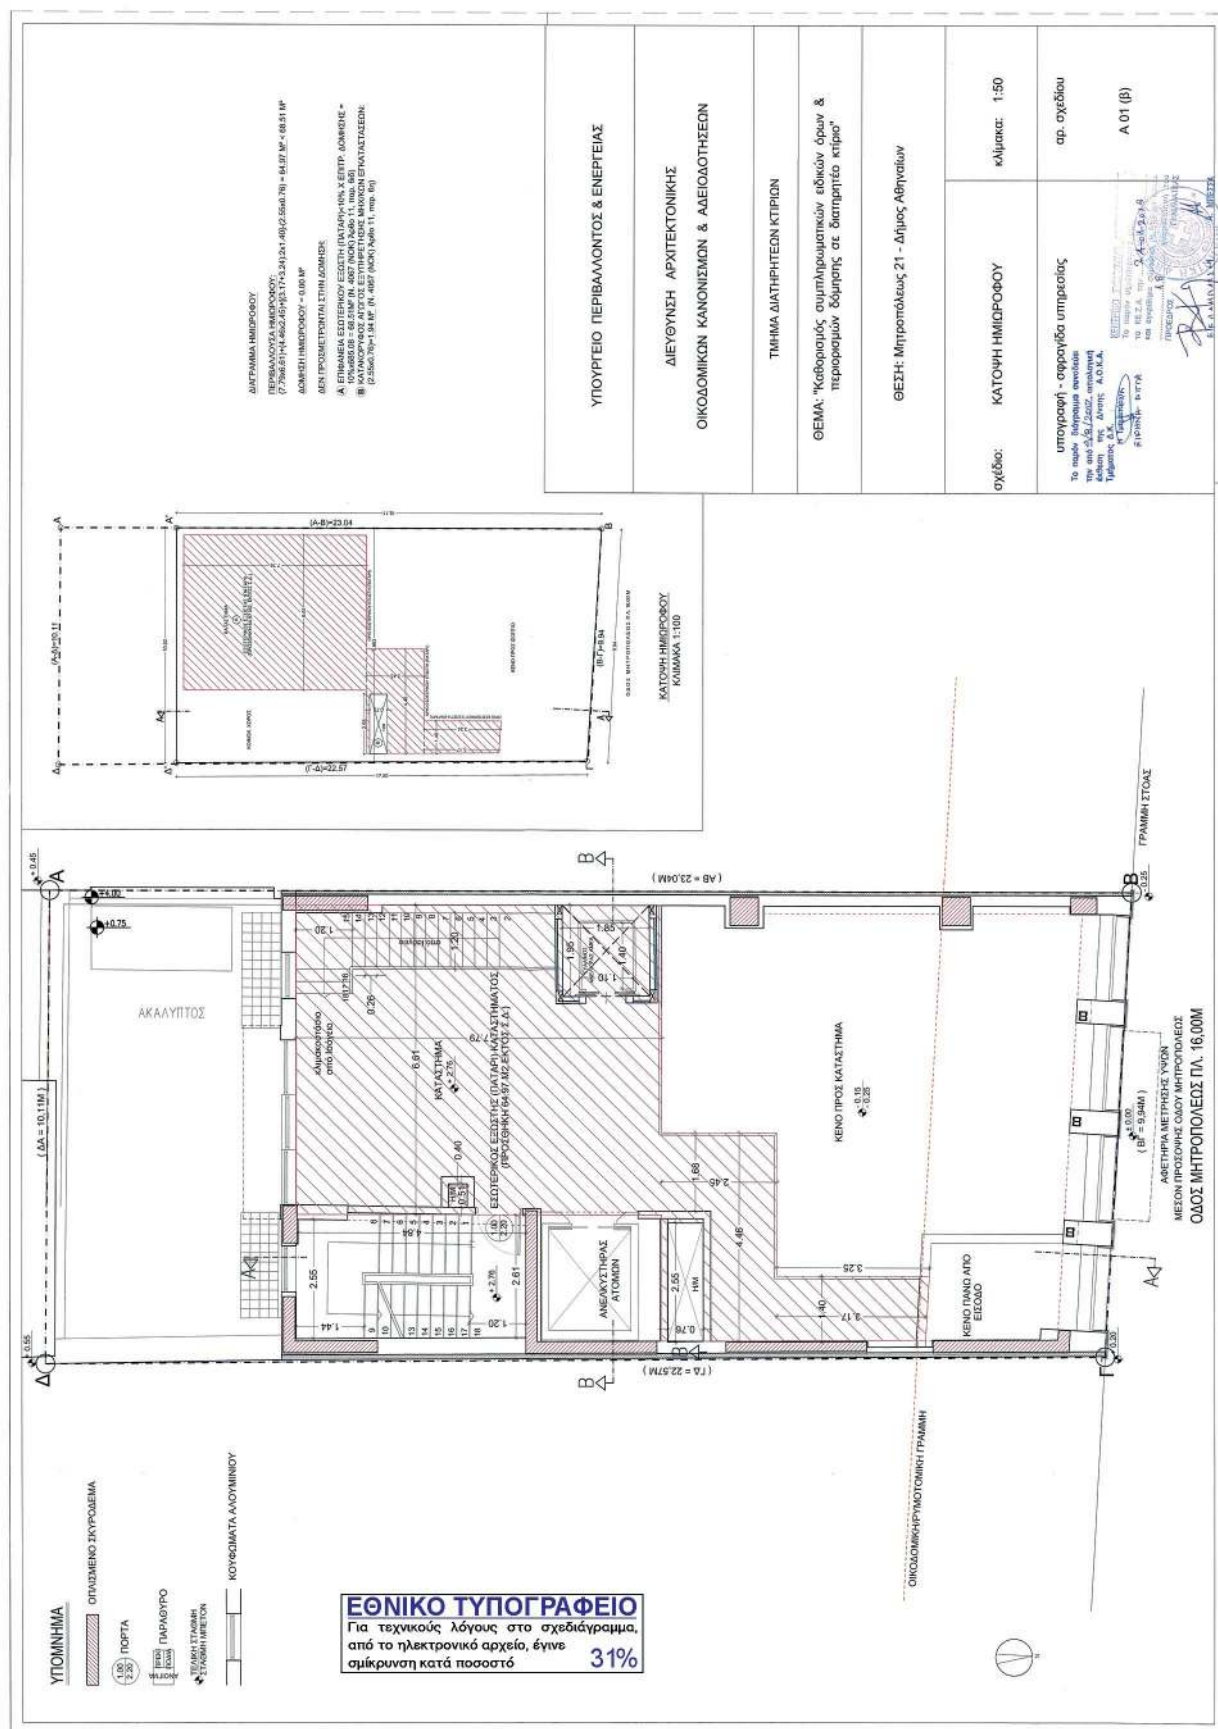

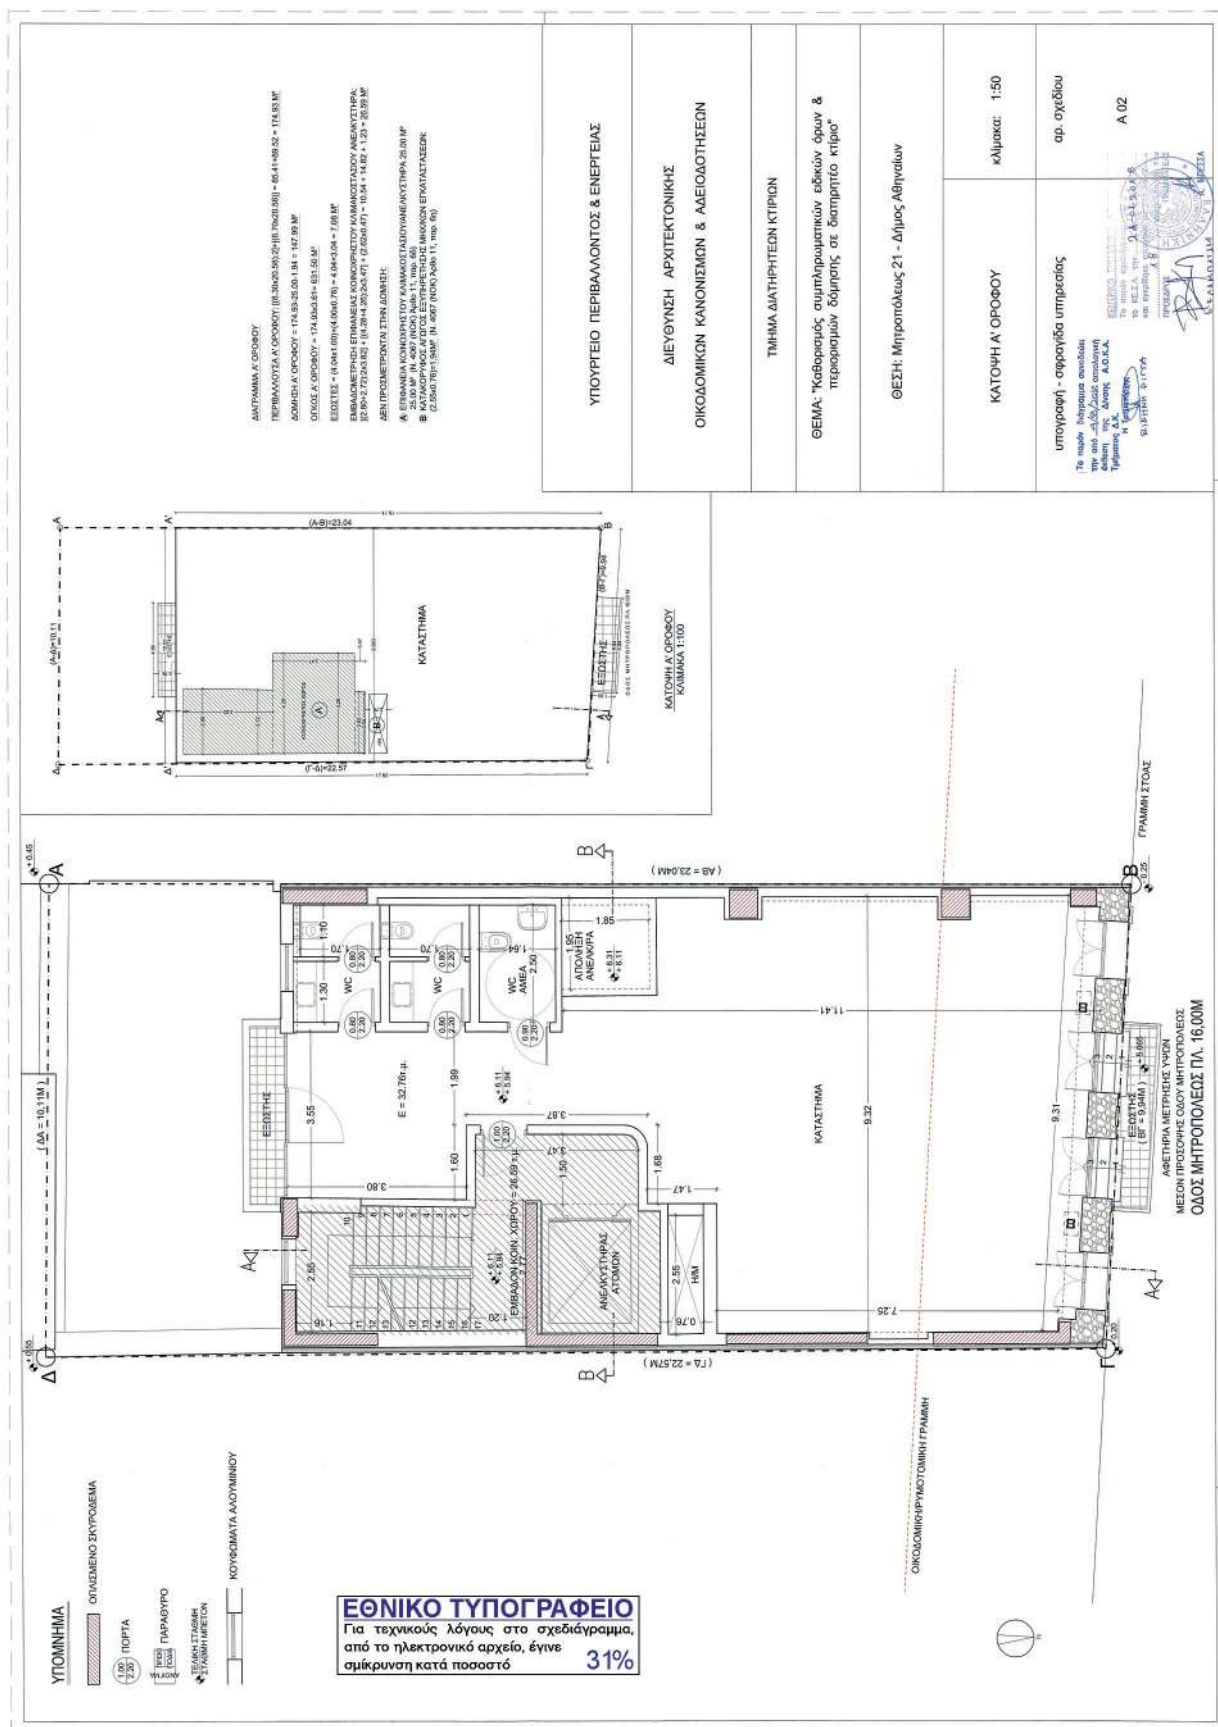


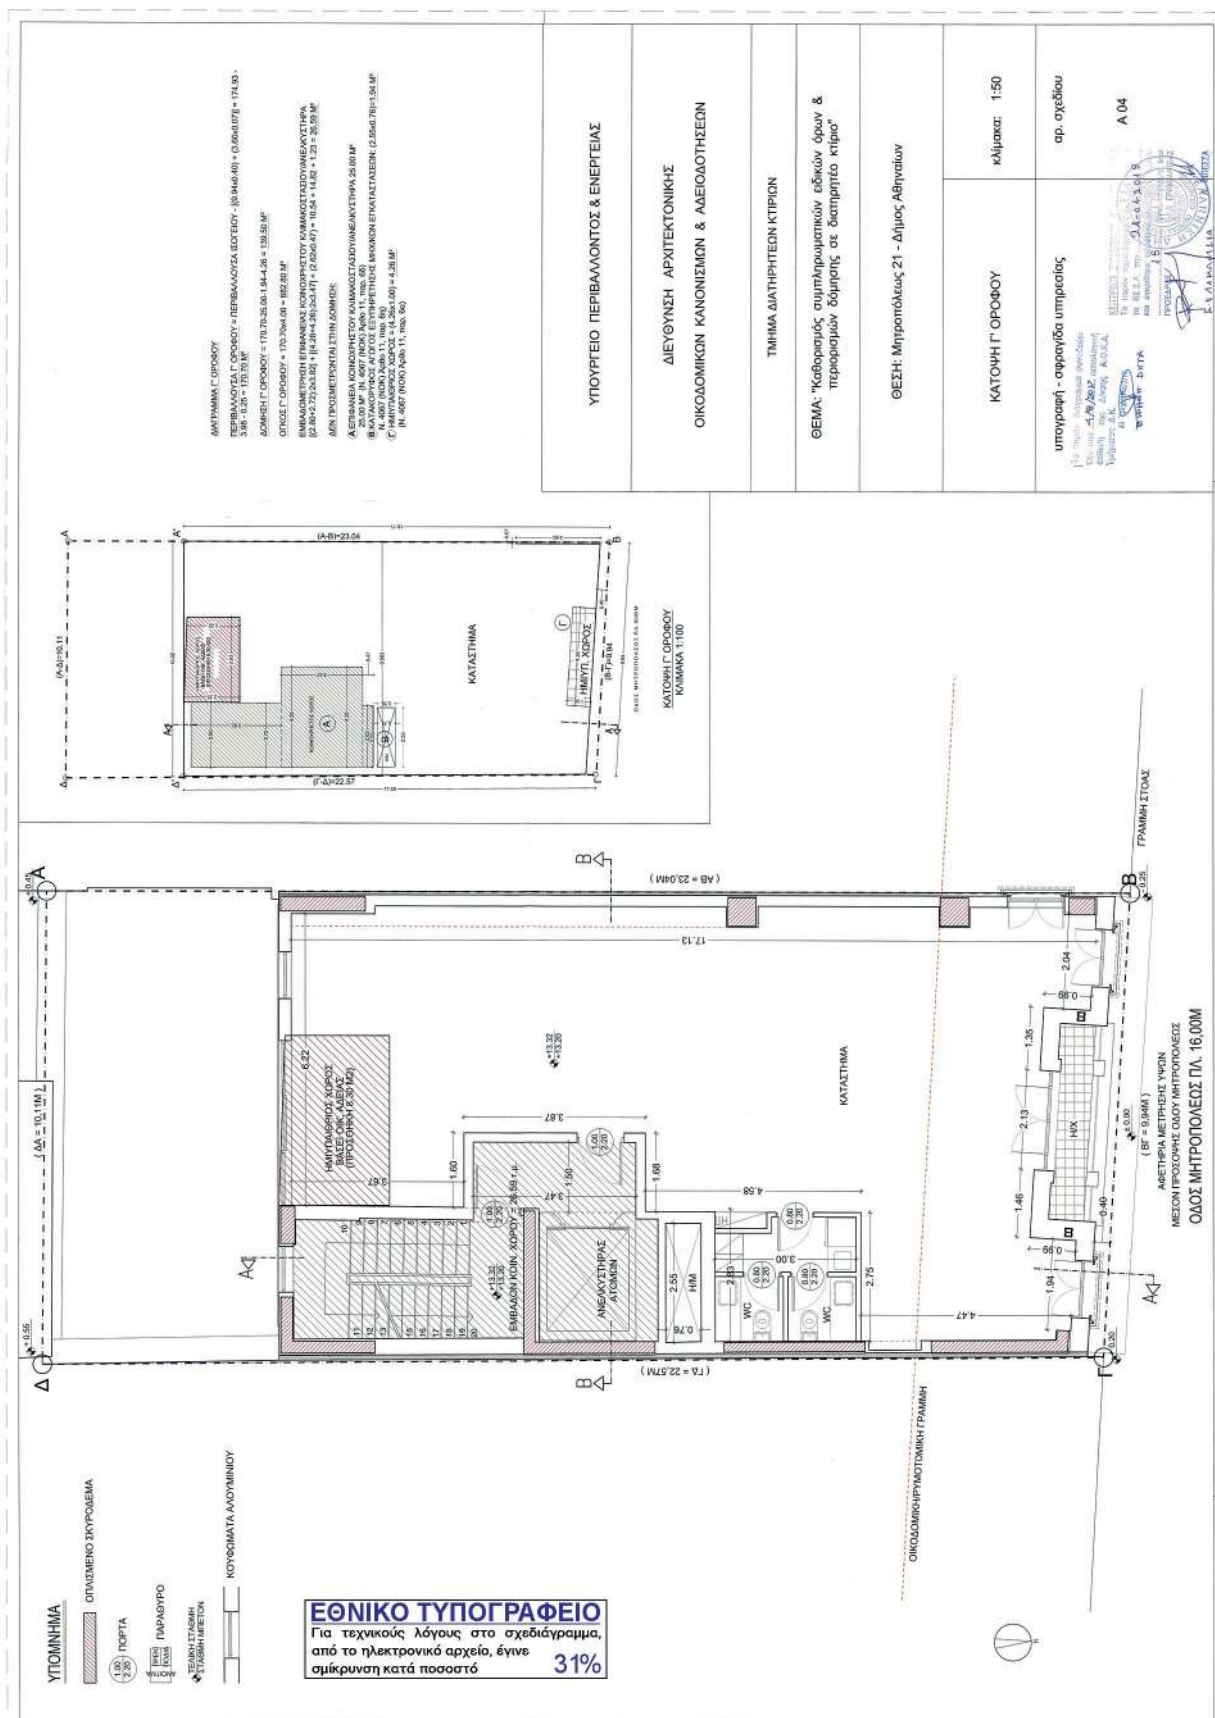


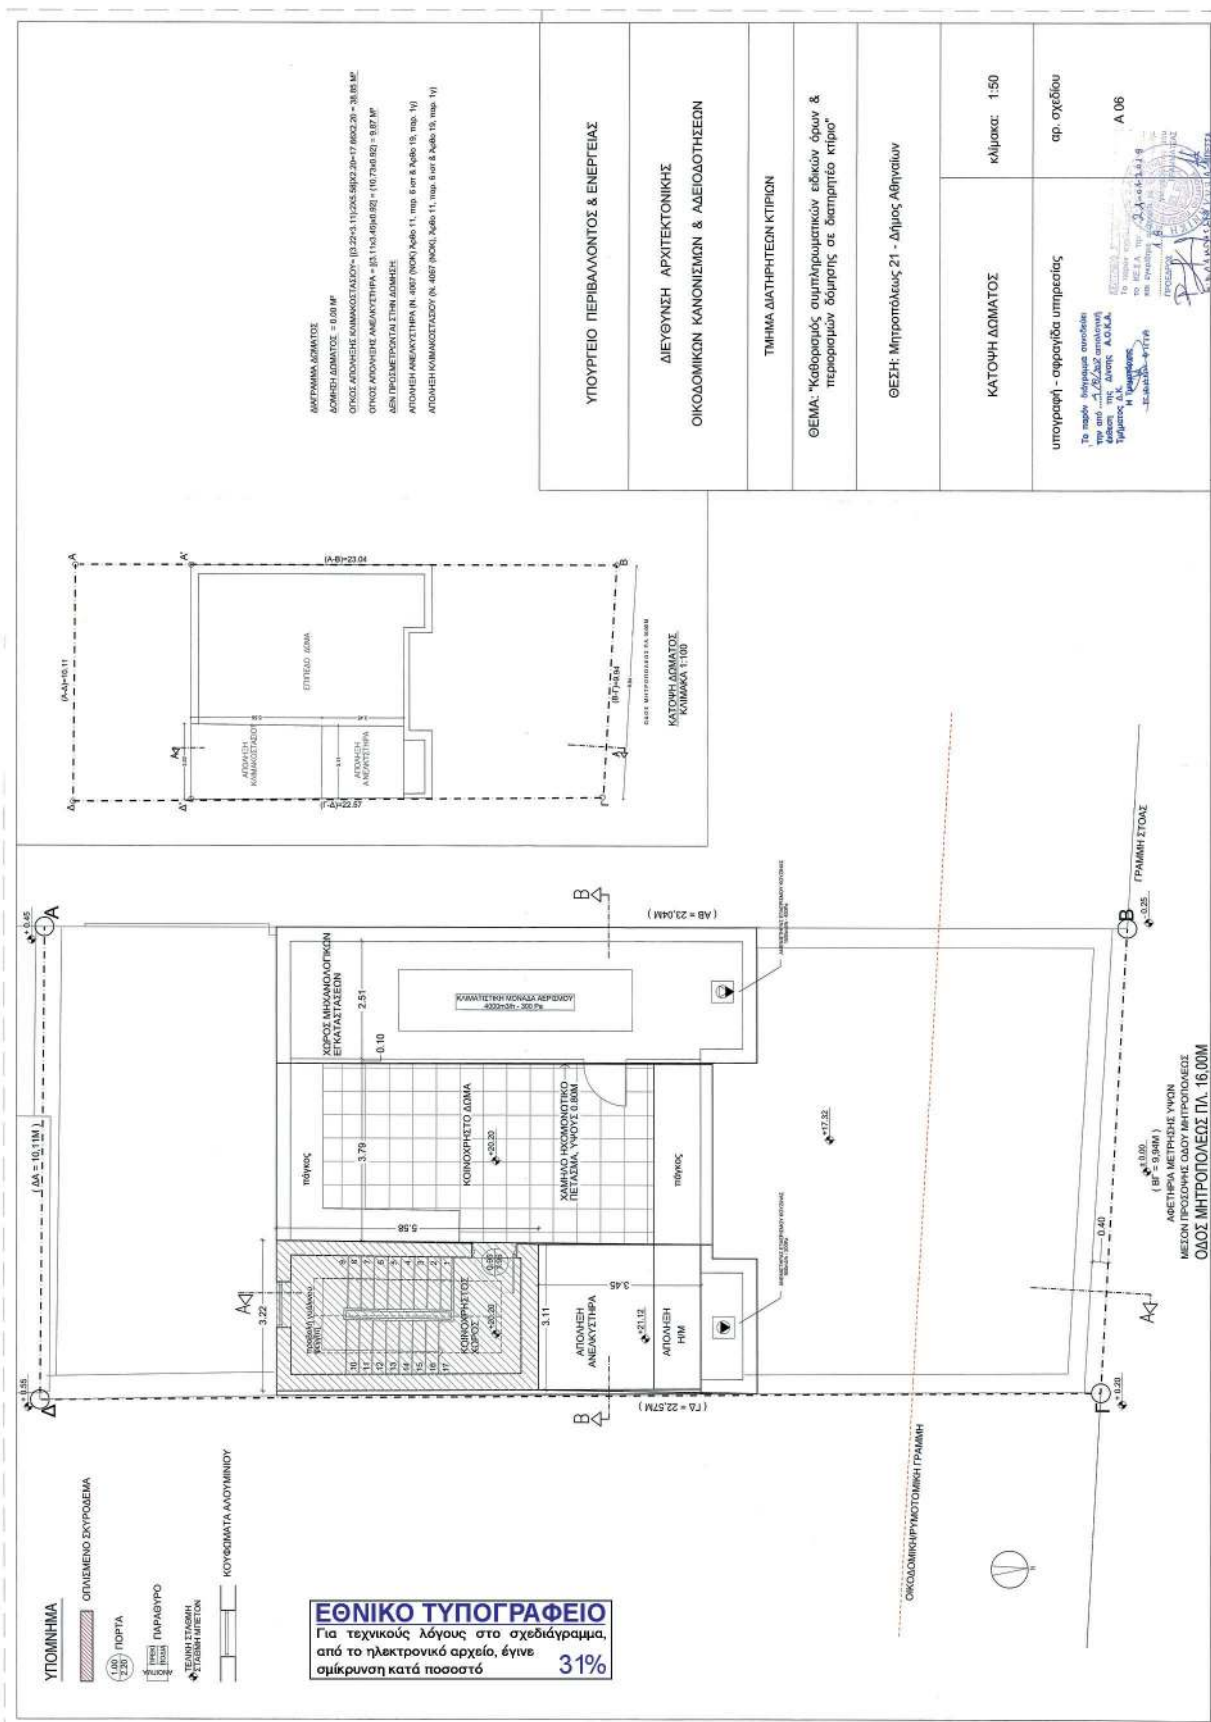


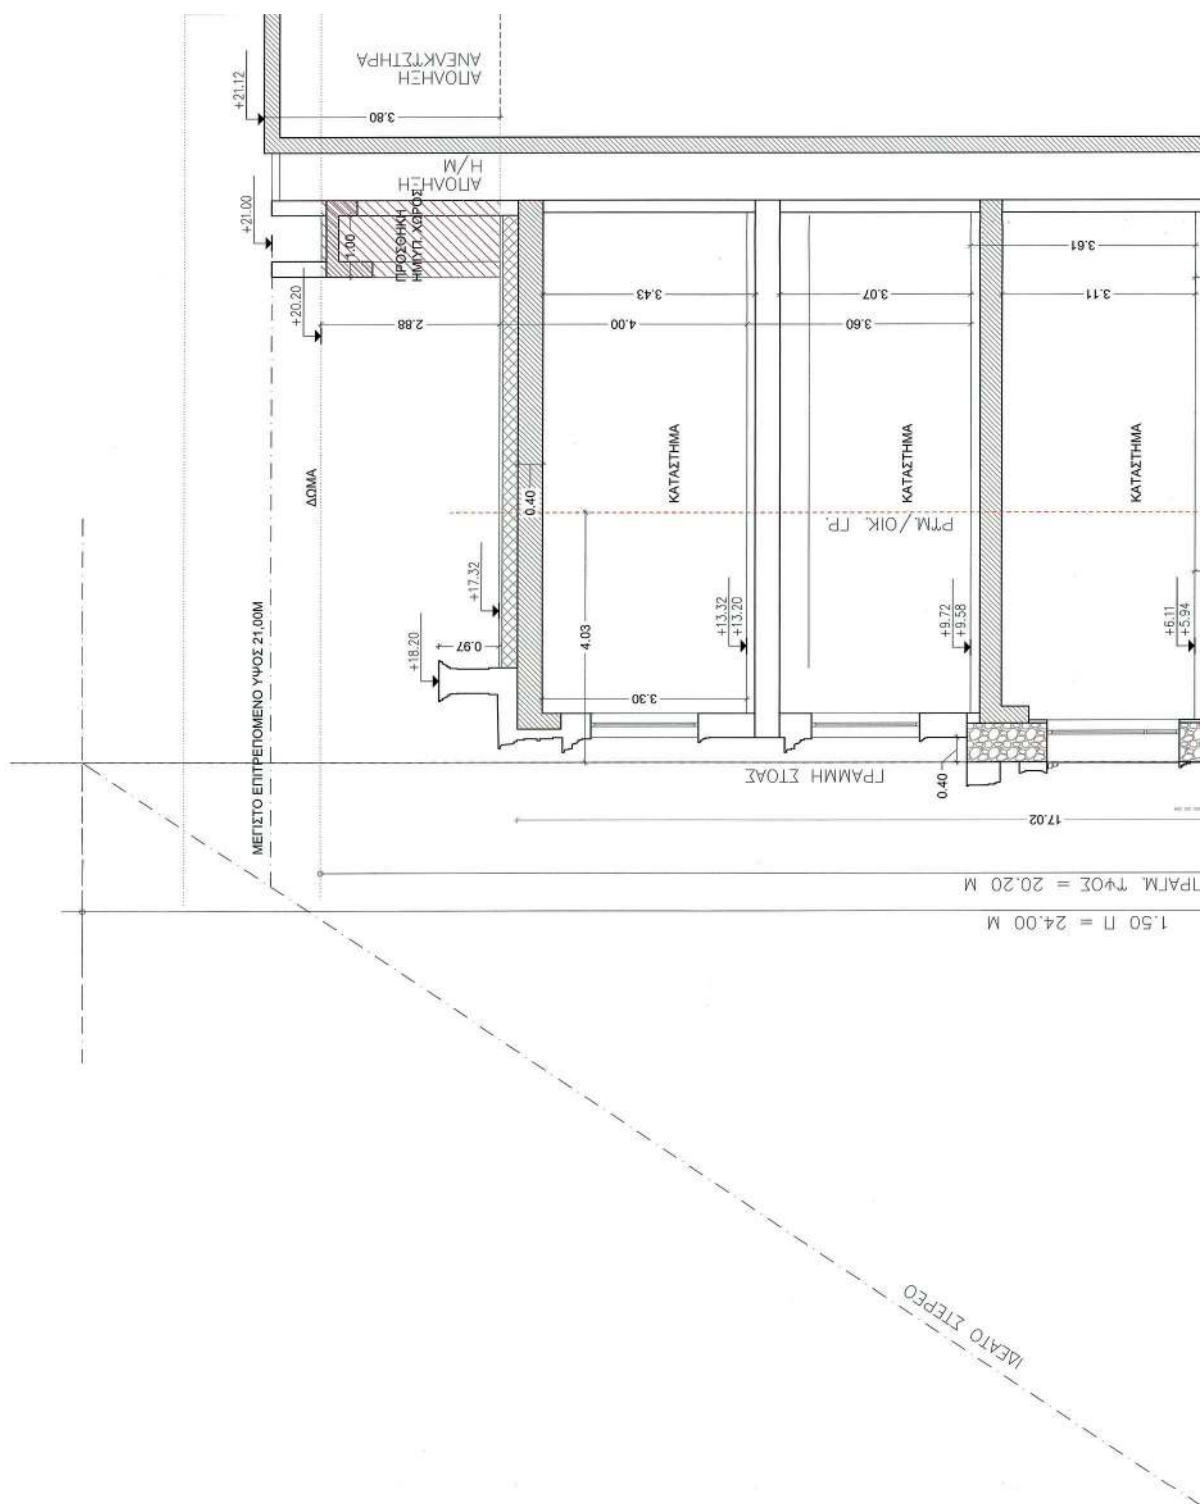


ΕΘΝΙΚΟ ΤΥΠΟΓΡΑΦΕΙΟ
 Για τεχνικούς λόγους στο σχεδιάγραμμα,
 από το ηλεκτρονικό αρχείο, έγινε
 σμίκρυνση κατά ποσοστό **41%**

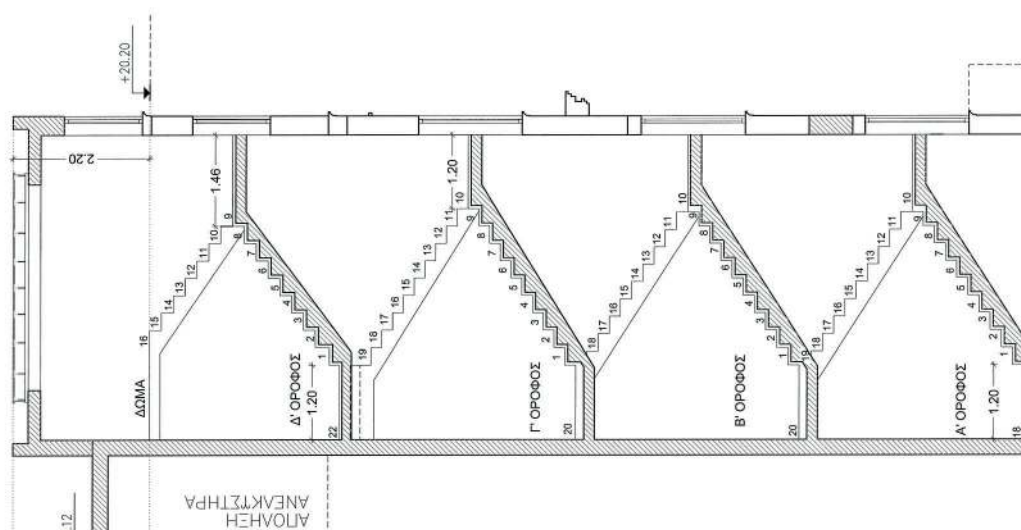


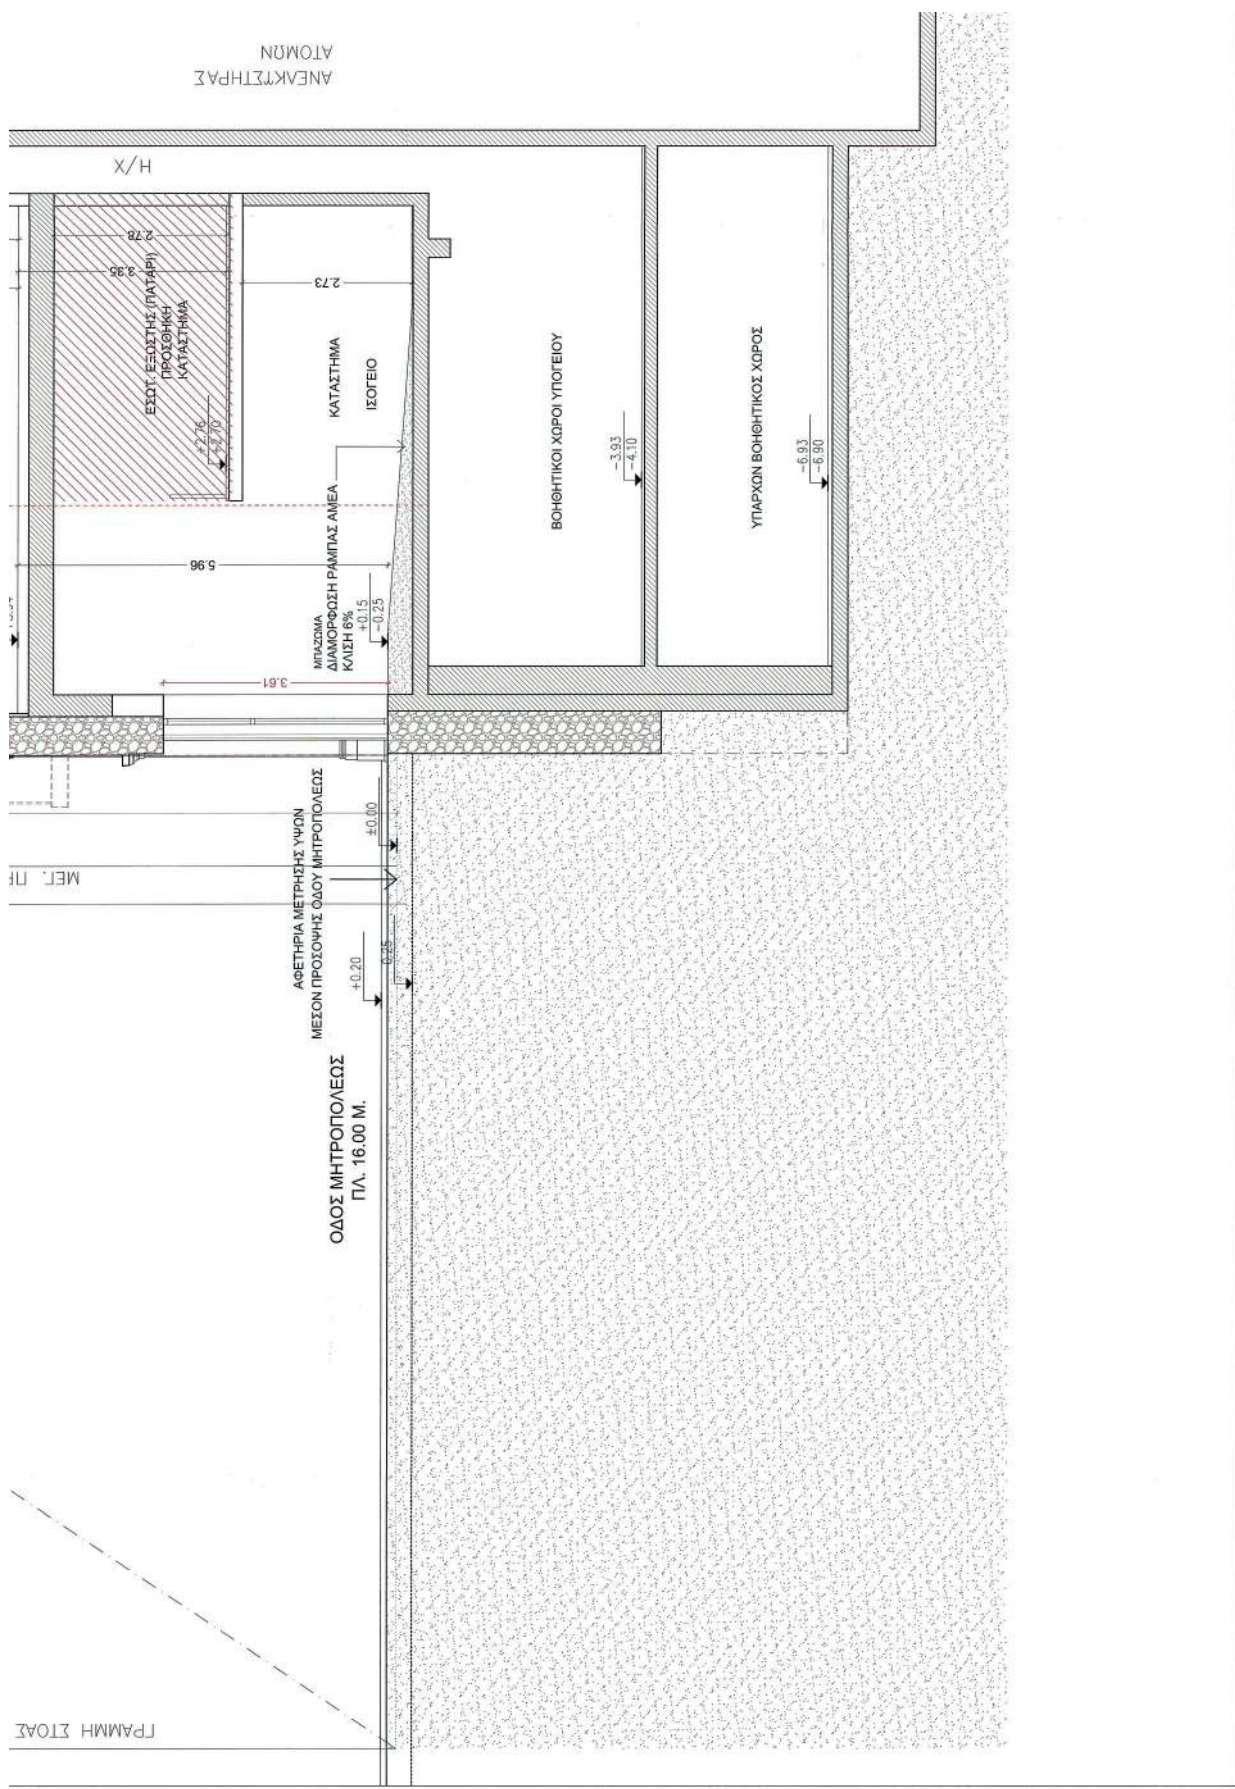

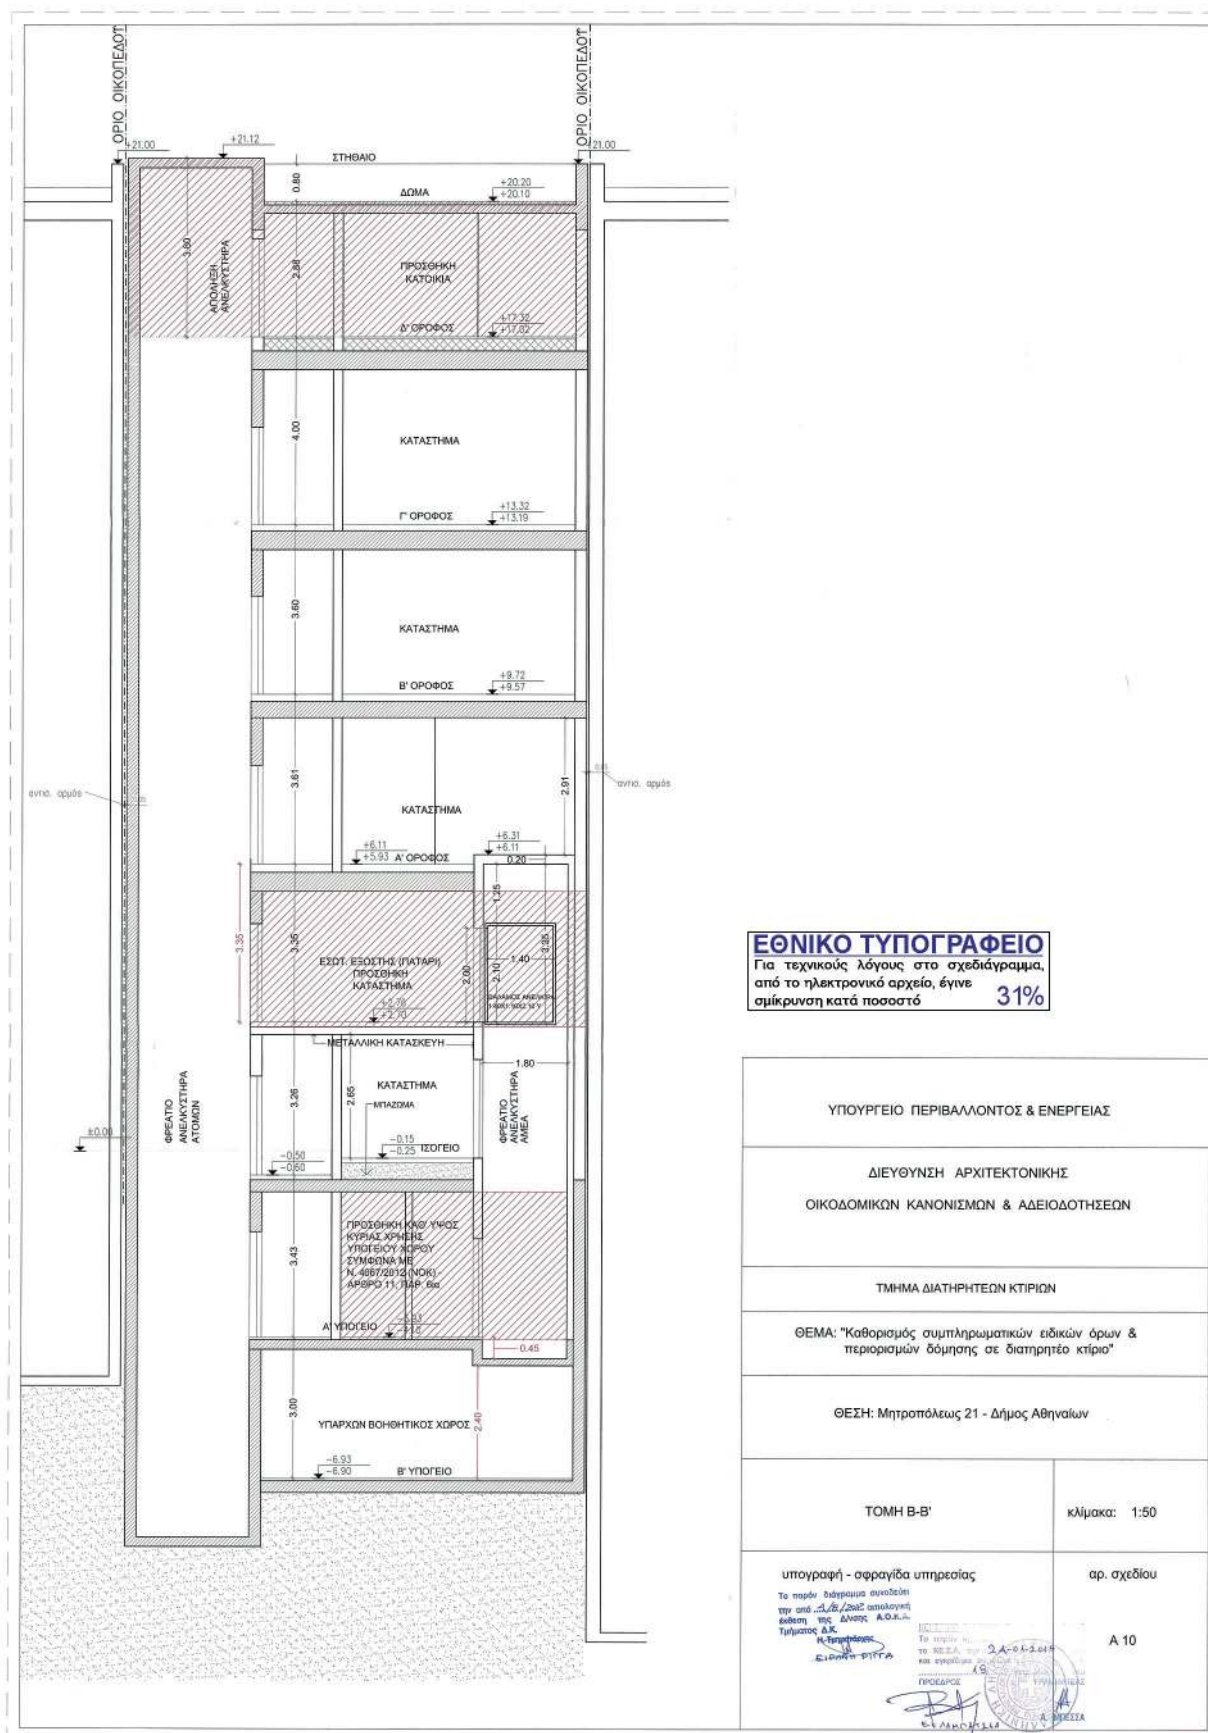

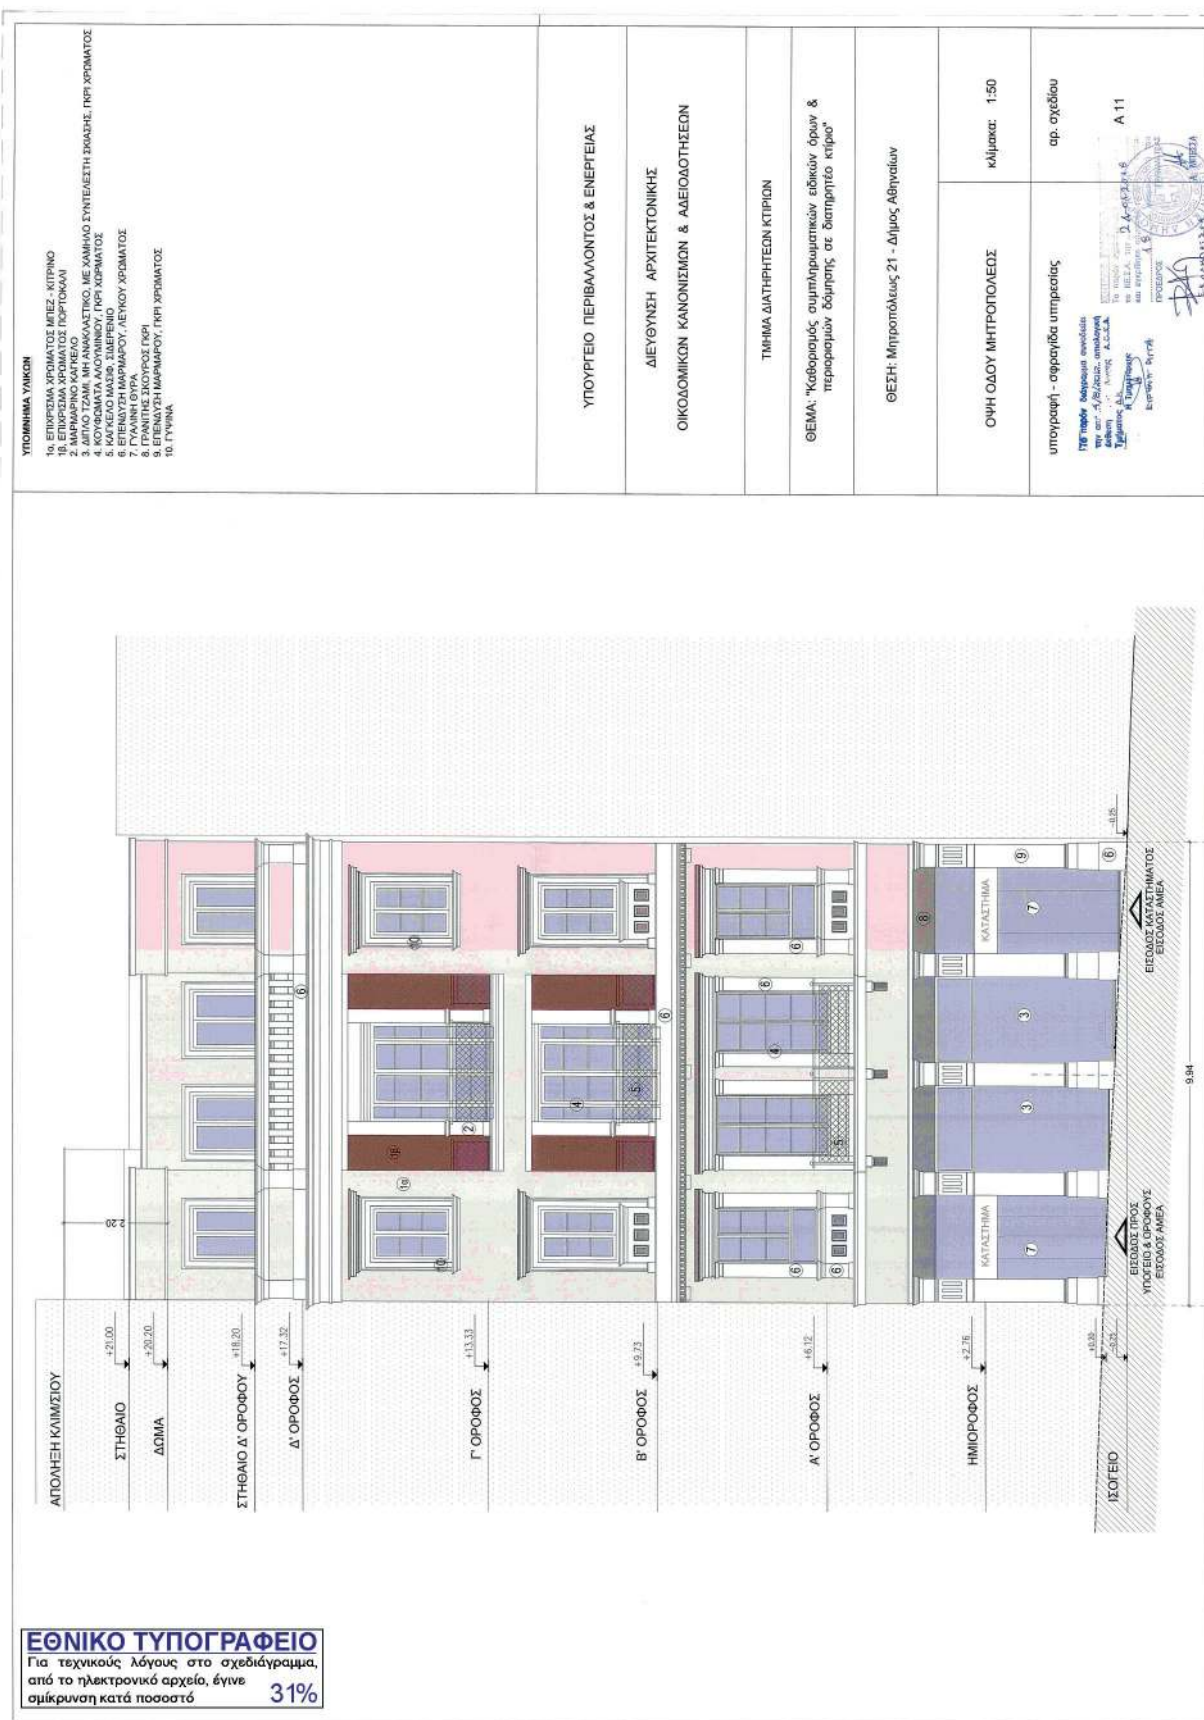

ΥΠΟΜΝΗΜΑ ΥΛΙΚΩΝ 1α. ΕΠΙΧΡΩΜΑ ΧΡΩΜΑΤΟΣ ΓΚΡΙ - ΜΠΛΕ ΑΝΟΙΧΤΟ 1β. ΕΠΙΧΡΩΜΑ ΧΡΩΜΑΤΟΣ ΛΕΥΚΟΥ 1γ. ΕΠΙΧΡΩΜΑ ΧΡΩΜΑΤΟΣ ΜΠΛΕ 2. ΣΤΕΚΑΡΙΑ ΜΕΛΑΝΙ ΜΑΥΡΟ ΚΑΙ ΧΑΛΚΙΝΟ ΣΥΝΤΕΛΕΣΤΗ ΣΥΣΣΕΣ ΓΚΡΙ ΧΡΩΜΑΤΟΣ 3. ΚΟΝΙΟΠΑΤΑ ΚΟΜΜΙΝΟΥ ΓΚΡΙ ΧΡΩΜΑΤΟΣ 4. ΓΥΦΤΑ	
ΥΠΟΥΡΓΕΙΟ ΠΕΡΙΒΑΛΛΟΝΤΟΣ & ΕΝΕΡΓΕΙΑΣ	
ΔΙΕΥΘΥΝΣΗ ΑΡΧΙΤΕΚΤΟΝΙΚΗΣ ΟΙΚΟΔΟΜΙΚΩΝ ΚΑΝΟΝΙΣΜΩΝ & ΛΕΙΟΔΟΤΗΣΕΩΝ	
ΤΜΗΜΑ ΔΑΤΗΡΗΤΕΩΝ ΚΤΙΡΙΩΝ	
ΘΕΜΑ: "Καθορισμός συμπληρωματικών εδικών όρων & παραρτημάτων όδωρης σε διατηρητέο κτίριο"	
ΘΕΣΗ: Μητροπόλεως 21 - Δήμος Αθηναίων	
ΟΥΝ ΑΚΑΛΥΠΤΟΥ	κλίμακα: 1:50
υπογραφή - σφραγίδα υπαρχαίας Το παρόν έγγραφο αποτελεί την από Α.Δ.Α.Π. καταβληθείσα έκδοση του Α.Ε.Δ.Ε. Τμήματος Δ.Π. Τμήμα Δ.Π. Τμήμα Δ.Π. ΥΠΟΥΡΓΟΣ ΚΑΤΑΡΤΙΣΤΗΣ Α 12	αρ. σχεδίου

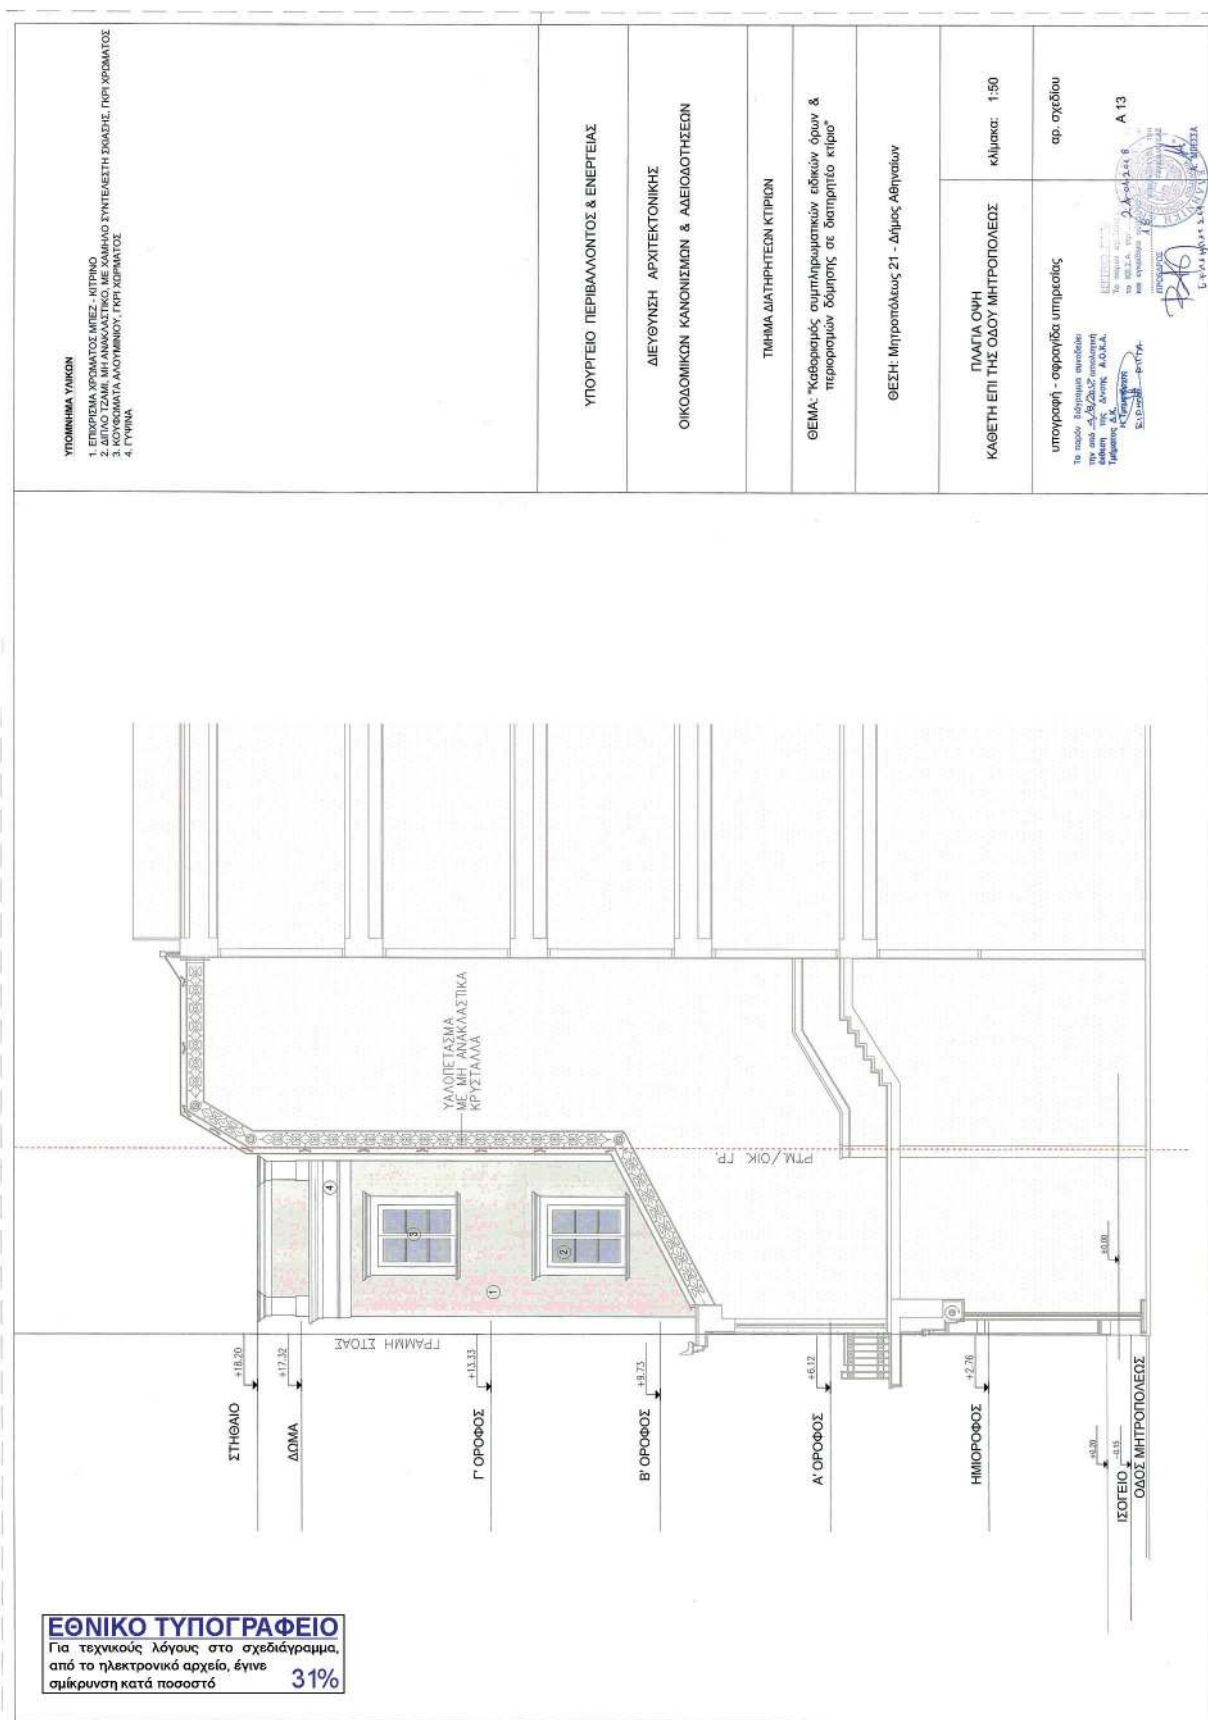

Αριθμ. 12335

(2)

Ανάκληση της 10985/22-10-1993 (ΦΕΚ 1390/τ.Δ' / 9-11-1993) απόφασης Δασάρχης Ιωαννίνων περί κήρυξης ως αναδασωτέας κοινοτικής δασικής έκτασης εμβαδού εκατόν σαράντα πέντε χιλιάδες εκατόν είκοσι πέντε (145.125) τ.μ. στη θέση «Γιόκα - Περιστερότρυπα» περιφέρειας κοινότητας Λύγγου Νομού Ιωαννίνων, και άρση της αναδάσωσης.

Ο ΣΥΝΤΟΝΙΣΤΗΣ
ΑΠΟΚΕΝΤΡΩΜΕΝΗΣ ΔΙΟΙΚΗΣΗΣ
ΗΠΕΙΡΟΥ - ΔΥΤΙΚΗΣ ΜΑΚΕΔΟΝΙΑΣ

Έχοντας υπόψη:

1. Τις διατάξεις:

1.1. Του άρθρου 1 του ν. 2503/1997 «Διοίκηση, οργάνωση, στελέχωση της Περιφέρειας, ρύθμιση θεμάτων για την Τοπική Αυτοδιοίκηση και άλλες διατάξεις».

1.2. Του άρθρου 280 του ν. 3852/2010 (ΦΕΚ 87/τ.Α' / 7-6-2010) «Νέα Αρχιτεκτονική της Αυτοδιοίκησης και της Αποκεντρωμένης Διοίκησης - Πρόγραμμα Καλλικράτης».

1.3. Του π.δ. 141/2010 (ΦΕΚ 234/τ.Α' / 27-12-2010) «Οργάνισμός της Αποκεντρωμένης Διοίκησης Ηπείρου - Δυτ. Μακεδονίας», όπως τροποποιήθηκε με το άρθρο 92 του ν. 4446/2016 (ΦΕΚ 240/τ.Α' / 22-12-2016) «Πτωχευτικός Κώδικας, Διοικητική Δικαιοσύνη, Τέλη Παράβολα, Οικειοθελής αποκάλυψη φορολογητέας ύλης παρελθόντων ετών, Ηλεκτρονικές συναλλαγές, Τροποποιήσεις του ν. 4270/2014 και λοιπές διατάξεις».

1.4. Του ν. 2647/1998 (ΦΕΚ 237 Α') «Μεταβίβαση αρμοδιοτήτων στις Περιφέρειες και την Αυτοδιοίκηση και άλλες διατάξεις».

1.5. Τις διατάξεις της παρ. 1 του άρθρου 28 του ν. 4325/2015 «Εκδημοκρατισμός της Διοίκησης - Καταπολέμηση Γραφειοκρατίας και Ηλεκτρονική Διακυβέρνηση, Αποκατάσταση αδικιών και άλλες διατάξεις».

1.6. Την 272961/26-4-1982 υπουργική απόφαση του Υπουργείου Προεδρίας και Γεωργίας περί «αναμόρφωσης συλλογικών οργάνων γνωμοδοτικής και αποφασιστικής αρμοδιότητας του Υπ. Γεωργίας», όπως τροποποιήθηκε και συμπληρώθηκε με την 347624/21-10-1982 κοινή υπουργική απόφαση (ΦΕΚ 841 Β').

1.7. Του ν. 998/1979 «Περί προστασίας δασών και δασικών εν γένει εκτάσεων της χώρας» και συγκεκριμένα τις διατάξεις της παρ. 3 του άρθρου 44, όπως τροποποιήθηκε με τις διατάξεις του άρθρου 35 του ν. 4280/2014 και ισχύει σήμερα.

1.8. Την αριθμ. 160417/1180/8-7-1980 διαταγή του Υπουργείου Γεωργίας, την αριθμ. 86004/1637/04-06-1987 διαταγή του Υπουργείου Γεωργίας σύμφωνα με την οποία έγινε αποδεκτή η αριθμ. 417/1987 γνωμοδότηση των Προϊσταμένων Νομικών Διευθύνσεων της Διοίκησης, την αριθμ. 88872/573/19-2-2002 διαταγή του Υπουργείου Γεωργίας και την αριθμ. 97870/2248/7-5-2009 διαταγή του Υπουργείου Αγροτικής Ανάπτυξης και Τροφίμων.

2. Την 10985/22-10-1993 (ΦΕΚ 1390/τ.Δ' / 9-11-1993) απόφαση Δασάρχης Ιωαννίνων περί κήρυξης αναδασωτέας κοινοτικής δασικής έκτασης εμβαδού εκατόν σαράντα πέντε χιλιάδες εκατόν είκοσι πέντε (145.125) τ.μ. στη θέση «Γιόκα - Περιστερότρυπα» περιφέρειας κοινότητας Λύγγου Νομού Ιωαννίνων.

3. Την 13912/15-5-2017 απόφαση του Υπουργού Εσωτερικών (ΦΕΚ 250/τ.Υ.Ο.Δ.Δ./26-5-2017) με την οποία διορίστηκε Συντονιστής Αποκεντρωμένης Διοίκησης Ηπείρου - Δυτικής Μακεδονίας ο Μιχελάκης Βασιλείος του Πολυκάρπου.

4. Το αριθμ. 195759/28-11-2018 έγγραφο της Διεύθυνσης Δασών Ιωαννίνων, αποφασίζουμε:

Ανακαλούμε την 10985/22-10-1993 (ΦΕΚ 1390/τ.Δ' / 9-11-1993) απόφαση Δασάρχης Ιωαννίνων περί κήρυξης αναδασωτέας κοινοτικής δασικής έκτασης εμβαδού εκατόν σαράντα πέντε χιλιάδες εκατόν είκοσι πέντε (145.125) τ.μ. στη θέση «Γιόκα - Περιστερότρυπα» περιφέρειας κοινότητας Λύγγου Νομού Ιωαννίνων, και αίρουμε την αναδάσωση στο σύνολο της έκτασης, εμβαδού 247.434,00 τ.μ. με βάση ηλεκτρονική εμβαδομέτρηση ή 145.125,00 τ.μ. με βάση την αρχική εμβαδομέτρηση, και ειδικότερα:

α) Για την έκταση με στοιχεία 1, 2, 3, 4, ..., 37, 38, 39 εμβαδού 245.341,00 τ.μ. πλην των τμημάτων Ε1, Ε2, τα οποία εξαιρέθηκαν της αναδασωτέας και των τμημάτων Α1, Α2 συνολικού εμβαδού 2.093,00 τ.μ., τα οποία είναι εκτάσεις που δεν υπάγονται στις διατάξεις της Δασικής Νομοθεσίας, όπως προσδιορίζονται από τον πίνακα συντεταγμένων που συνοδεύει την απόφαση, αίρουμε την αναδάσωση, σύμφωνα με τις διατάξεις της παρ. 3 του άρθρου 44 του ν. 998/1979, όπως τροποποιήθηκε με τις διατάξεις του άρθρου 35 του ν. 4280/2014 και ισχύει σήμερα, λόγω του ότι επιτεύχθηκε ο σκοπός της κήρυξης (Πραγματική αιτία).

Η διαχείριση της αναδασωθείσας ανωτέρω έκτασης θα γίνεται σύμφωνα με τις διατάξεις της δασικής νομοθεσίας.

β) Για της εκτάσεις Α1, Α2 συνολικού εμβαδού 2.093,00 τ.μ., όπως προσδιορίζονται από τον πίνακα συντεταγμένων αίρουμε την αναδάσωση, σύμφωνα με τις διατάξεις της παρ. 1 του άρθρου 44 του ν. 998/1979, όπως ισχύει σήμερα λόγω του ότι η έκταση ανέκαθεν δεν υπάγεται στις διατάξεις της Δασικής Νομοθεσίας (Πλάνη περί τα πραγματικά δεδομένα).

Με την απόφαση αυτή δεν προκαλείται δαπάνη σε βάρος του κρατικού προϋπολογισμού.

Η απόφαση αυτή να δημοσιευθεί στην Εφημερίδα της Κυβερνήσεως.

Ιωάννινα, 30 Ιανουαρίου 2019

Ο Συντονιστής Αποκεντρωμένης Διοίκησης
ΒΑΣΙΛΕΙΟΣ ΜΙΧΕΛΑΚΗΣ



ΕΛΛΗΝΙΚΗ ΔΗΜΟΚΡΑΤΙΑ
ΑΠΟΚΕΝΤΡΩΜΕΝΗ ΔΙΟΙΚΗΣΗ
ΗΠΕΙΡΟΥ – ΔΥΤ. ΜΑΚΕΔΟΝΙΑΣ
ΓΕΝΙΚΗ Δ/ΝΣΗ ΔΑΣΩΝ ΚΑΙ
ΑΓΡΟΤΙΚΩΝ ΥΠΟΘΕΣΕΩΝ
ΔΙΕΥΘΥΝΣΗ ΔΑΣΩΝ ΙΩΑΝΝΙΝΩΝ
ΔΑΣΑΡΧΕΙΟ ΙΩΑΝΝΙΝΩΝ

Ανήκει στην με αριθμ.12335...../30....-...1....-2019
απόφαση του Συντονιστή Απ. Δ. Ηπείρου-Δυτικής Μακεδονίας




ΤΟΠΟΓΡΑΦΙΚΟ ΔΙΑΓΡΑΜΜΑ

ΔΗΜΟΤΙΚΗΣ ΑΝΑΔΑΣΩΤΕΑΣ ΕΚΤΑΣΗΣ ΕΜΒΑΔΟΥ 145.125 Τ.Μ (ΝΕΑ
ΕΜΒΑΔΟΜΕΤΡΗΣΗ 247.434 ΤΜ) ΣΤΗ ΘΕΣΗ «ΓΙΟΚΑ - ΠΕΡΙΣΤΕΡΟΤΡΥΠΑ»
ΤΗΣ Τ.Κ. ΛΥΤΤΟΥ ΤΗΣ Δ.Ε. ΠΑΣΣΑΡΩΝΟΣ ΤΟΥ ΔΗΜΟΥ ΖΙΤΣΑΣ ΠΡΟΣ
ΑΡΣΗ ΟΛΙΚΗ ΑΝΑΔΑΣΩΣΗΣ ΤΗΣ ΜΕ ΑΡΙΘΜ. 10985/22-10-1993
ΑΠΟΦΑΣΗΣ ΝΟΜΑΡΧΗ ΙΩΑΝΝΙΝΩΝ. (ΦΕΚ 1390/09-11-1993 τεύχος Δ')

ΚΛΙΜΑΚΑ 1:7.000

ΠΙΝΑΚΑΣ ΣΥΝΤΕΤΑΓΜΕΝΩΝ	
ΣΕ ΠΡΟΒΟΛΗ ΕΓΣΑ '87	
X	Y
ΑΚΟΛΟΥΘΕΙ ΕΠΙΣΥΝΑΠΤΟΜΕΝΟΣ ΣΤΗΝ ΕΠΟΜΕΝΗ ΣΕΛΙΔΑ	
ΣΥΝΟΛΙΚΟ ΕΜΒΑΔΟΝ ΑΝΑΔΑΣΩΤΕΑΣ ΕΚΤΑΣΗΣ = 145.125 ΤΜ	
ΝΕΑ ΕΜΒΑΔΟΜΕΤΡΗΣΗ = 247.434 ΤΜ.	
Ε αγρών (ΑΑ) = Α1+Α2 = 2.093 ΤΜ.	
Ε λοιπής έκτασης = 245.341 ΤΜ.	

ΑΠΟΣΠΑΣΜΑ ΦΥΛΛΟΥ ΧΑΡΤΗ ΙΩΑΝΝΙΝΑ
ΚΛΙΜΑΚΑ 1:50.000
Θέση έκτασης

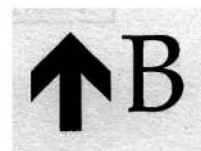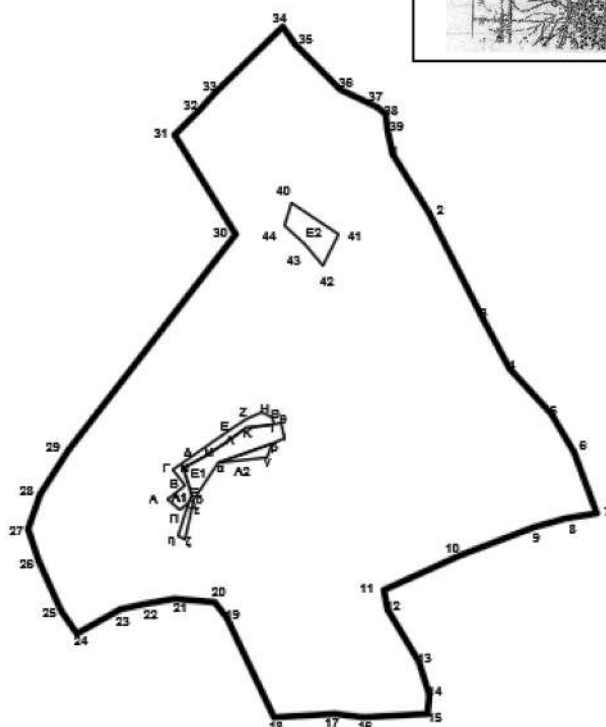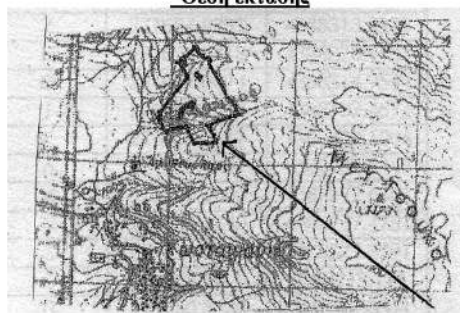

ΕΘΝΙΚΟ ΤΥΠΟΓΡΑΦΕΙΟ
Για τεχνικούς λόγους στο σχεδιάγραμμα,
από το ηλεκτρονικό αρχείο, έγινε
σμίκρυνση κατά ποσοστό 79%

Ιωάννινα/...../2018 Ο ΣΥΝΤΟΝΙΣΤΗΣ ΑΠ.Δ.ΗΠ.-Δ.Μ.	Ιωάννινα/...../2018 Ο ΠΡΟΪΣ/ΕΝΟΣ ΤΗΣ ΓΕΝΙΚΗΣ Δ/ΝΣΗΣ ΔΑΣΩΝ ΚΑΙ ΑΓΡΟΤ. ΥΠΟΘΕΣΕΩΝ	Ιωάννινα/...../2018 Ο ΑΝ. ΠΡΟΪΣ/ΕΝΟΣ ΤΗΣ Δ/ΝΣΗΣ ΔΑΣΩΝ ΙΩΑΝΝΙΝΩΝ	Ιωάννινα 25 /09/2018 Ο ΑΝ. ΠΡΟΪΣ/ΕΝΟΣ ΤΟΥ ΔΑΣΑΡΧΕΙΟΥ ΙΩΑΝΝΙΝΩΝ	Ιωάννινα 25/09/2018 Η ΣΥΝΤΑΚΤΡΙΑ ΔΑΣΟΛΟΓΟΣ
ΒΑΣΙΛΕΙΟΣ ΠΟΛ. ΜΙΧΕΛΑΚΗΣ	ΝΙΚΟΛΑΟΣ ΠΑΠΑΓΕΥΘΥΜΙΟΥ	ΠΑΝΑΓΙΩΤΗΣ ΜΑΝΗΣ	ΧΡΗΣΤΟΣ ΛΑΓΟΣ	ΜΑΡΙΑ ΜΠΟΥΚΟΥΒΑΛΑ

Ανήκει στην με αριθμ.12335...../30.....-...1....-2019
απόφαση του Συντονιστή Απ. Δ. Ηπείρου-Δυτικής Μακεδονίας

ΠΙΝΑΚΑΣ ΣΥΝΤΕΤΑΓΜΕΝΩΝ					
Εολ = 145.152,00 τμ					
Εολ ΝΕΑΣ ΜΕΤΡΗΣΗΣ = 247.434,00 τμ				Α1= 1.673,00 τ.μ	
Σημείο	Χ	Υ	Σημείο	Χ	Υ
1	221820.4104	4388611.7450	A	221567.1390	4388222.6991
2	221861.7306	4388544.1866	B	221586.2470	4388239.5141
3	221920.9631	4388428.8652	Γ	221573.5083	4388255.4197
4	221950.7543	4388369.3165	Δ	221592.1614	4388269.9623
5	221998.9460	4388318.5245	E	221636.5406	4388301.1404
6	222024.8535	4388276.5027	Z	221654.9851	4388313.2933
7	222049.2570	4388207.6886	H	221672.3418	4388320.9133
8	222014.8614	4388202.0256	Θ	221683.6074	4388314.9534
9	221979.9996	4388191.5730	I	221686.6933	4388307.4672
10	221896.7664	4388159.7788	K	221656.1447	4388303.1904
11	221809.6112	4388121.4521	Λ	221633.7749	4388287.8447
12	221813.5490	4388098.6357	M	221610.2030	4388272.6301
13	221848.8030	4388040.1476	N	221584.5240	4388257.4751
14	221862.1993	4388002.7996	Ξ	221594.0480	4388227.3791
15	221859.3788	4387980.9544	O	221590.844	4388218.148
16	221787.4613	4387977.4310	Π	221580.3330	4388211.3371
17	221754.3231	4387982.3637			
18	221685.9308	4387978.1358		Α2 = 420,00 τ.μ	
19	221634.3462	4388089.1565	Σημείο	Χ	Υ
20	221620.7493	4388107.5426	α	221624.5250	4388264.3321
21	221574.3583	4388111.5394	β	221683.5400	4388286.6541
22	221540.7650	4388105.1442	γ	221679.5170	4388270.8941
23	221513.5701	4388099.5485			
24	221464.7800	4388071.5696			
25	221447.1834	4388097.9498			
26	221420.7887	4388153.9073			
27	221409.5197	4388188.6150			
28	221423.5155	4388229.3072			
29	221454.0518	4388278.2648			
30	221643.7078	4388520.8476			
31	221574.2806	4388633.9353			
32	221603.2175	4388662.6512			
33	221620.4854	4388679.7872			
34	221696.3833	4388755.1052			
35	221710.7897	4388736.3905			
36	221761.5093	4388683.9649			
37	221802.1933	4388665.1512			
38	221811.9091	4388657.2618			
39	221814.3379	4388638.4481			
Ε1= 2.989,00 τ.μ			Οι εκτάσεις Ε1 & Ε2 εξαιρέθηκαν της αναδάσωσης		
Ε2=1.947,00 τ.μ					
Ε1= 2.989,00 τ.μ			Ε2=1.947,00 τ.μ		
Σημείο	Χ	Υ	Σημείο	Χ	Υ
ζ	221586.0480	4388177.0921	40	221705.4050	4388557.6231
η	221578.0473	4388181.2825	41	221759.5020	4388521.8121
ο	221590.8440	4388218.1481	42	221741.2157	4388486.0018
Ξ	221594.0480	4388227.3791	43	221722.5484	4388509.6215
N	221584.5240	4388257.4751	44	221698.1670	4388530.5741
M	221610.2030	4388272.6301			
Λ	221633.7749	4388287.8447			
K	221656.1447	4388303.1904			
I	221686.6933	4388307.4672			
θ	221694.2411	4388308.5239			
ι	221698.0510	4388292.1421			
β	221683.5400	4388286.6541			
α	221624.5250	4388264.3321			
δ	221596.7145	4388222.4265			
ε	221596.5828	4388221.8668			