



ΕΦΗΜΕΡΙΔΑ ΤΗΣ ΚΥΒΕΡΝΗΣΕΩΣ ΤΗΣ ΕΛΛΗΝΙΚΗΣ ΔΗΜΟΚΡΑΤΙΑΣ

22 Φεβρουαρίου 2019

ΤΕΥΧΟΣ ΤΕΤΑΡΤΟ

Αρ. Φύλλου 53

ΠΕΡΙΕΧΟΜΕΝΑ

ΑΠΟΦΑΣΕΙΣ

1. Κύρωση τμήματος υφιστάμενου δικτύου κοινοχρήστων χώρων σύμφωνα με το άρθρο 35 του ν. 3937/2011 (ΦΕΚ 60/Α'/31-3-2011) ως ισχύει, εντός των ορίων του οικισμού «Χώρας Άνδρου» της Δ.Κ. Άνδρου στη περιοχή «Ανεμόμυλοι» Δήμου Άνδρου, νήσου Άνδρου Ν. Κυκλάδων Περιφέρειας Νοτίου Αιγαίου.
2. Άρση ρυμοτομικής απαλλοτρίωσης ιδιοκτησίας και τροποποίηση σχεδίου πόλεως ακινήτου το οποίο βρίσκεται στα Κ.Χ. 1080 και 1081 της Πολεοδομική Ενότητας Χαλέπα του Δ. Χανίων, σε συμμόρφωση της υπ' αρ. 186/2014 απόφαση του Διοικητικού Πρωτοδικείου Χανίων.

ΑΠΟΦΑΣΕΙΣ

Αριθμ. 5175

(1)

Κύρωση τμήματος υφιστάμενου δικτύου κοινοχρήστων χώρων σύμφωνα με το άρθρο 35 του ν. 3937/2011 (ΦΕΚ 60/Α'/31-3-2011) ως ισχύει, εντός των ορίων του οικισμού «Χώρας Άνδρου» της Δ.Κ. Άνδρου στη περιοχή «Ανεμόμυλοι» Δήμου Άνδρου, νήσου Άνδρου Ν. Κυκλάδων Περιφέρειας Νοτίου Αιγαίου.

Ο ΣΥΝΤΟΝΙΣΤΗΣ ΑΠΟΚΕΝΤΡΩΜΕΝΗΣ
ΔΙΟΙΚΗΣΗΣ ΑΙΓΑΙΟΥ

Έχοντας υπόψη:

1. Τις διατάξεις του ν.δ./17-7-1923 (ΦΕΚ 228/Α'/16-8-1923) «Περί σχεδίων πόλεων, κωμών και συνοικισμών του Κράτους και οικοδομής αυτών» ως ισχύει.
2. Τις διατάξεις του ν. 3852/2010 «Νέα Αρχιτεκτονική της Αυτοδιοίκησης και της Αποκεντρωμένης Διοίκησης - Πρόγραμμα Καλλικράτης» (ΦΕΚ 87/Α'/07-06-2010) και ειδικότερα τις διατάξεις των άρθρων 6 και 280, όπως ισχύουν.
3. Τις διατάξεις των άρθρων 28 και 28Α του ν. 4325/2015 «Εκδημοκρατισμός της Διοίκησης - Καταπολέμηση Γραφειοκρατίας και Ηλεκτρονική Διακυβέρνηση. Αποκατάσταση αδικιών και άλλες διατάξεις» (ΦΕΚ 47/Α'/2015).

4. Τις διατάξεις του π.δ. με αριθμ. 143/2010 «Οργανισμός της Αποκεντρωμένης Διοίκησης Αιγαίου» (ΦΕΚ 236/Α'/27-12-2010), όπως ισχύει.

5. Τις διατάξεις του άρθρου 42 παρ. 5, εδάφιο β του ν. 1337/1983 «Επέκταση των πολεοδομικών σχεδίων Οικιστική ανάπτυξη και σχετικές ρυθμίσεις» (ΦΕΚ 33/Α'/1983) ως ισχύει.

6. Τις διατάξεις του άρθρου 6 του π.δ./24-4-1985 «Τρόπος καθορισμού ορίων οικισμών της χώρας κ.λπ.» (ΦΕΚ 181/Δ'/1985), ως ισχύει.

7. Την με αρ. 1828/08 απόφαση του ΣΤΕ.

8. Τις διατάξεις του άρθρου 35 του ν. 3937/2011 «Διαικλήρηση της βιοποικιλότητας και άλλες διατάξεις» (ΦΕΚ 60/Α'/31-3-2011).

9. Α. Τις διατάξεις του άρθρου 42 παρ. 16 του ν. 4030/2011 «Νέος τρόπος έκδοσης αδειών δόμησης, ελέγχου κατασκευών και λοιπές διατάξεις» (ΦΕΚ 249/Α'/25-11-2011), ως ισχύει.

Β. Τις διατάξεις του ν. 4495/2017 (ΦΕΚ 167/Α'/3-11-2017) «Έλεγχος και προστασία του Δομημένου Περιβάλλοντος και άλλες διατάξεις», ως ισχύει.

10. Τη με αριθμ. πρωτ. 39608/14-9-2011 (ΦΕΚ 2200/Β'/30-9-2011), απόφαση του ΥΠΕΚΑ, «Έγκριση τεχνικών προδιαγραφών... για την εφαρμογή του άρθρου 35 του ν. 3937/2011».

11. Την από 21-06-2012 εγκύκλιο 12 της Δ/νσης Πολεοδομικού Σχεδιασμού του ΥΠΕΚΑ με θέμα: «Οδηγίες και διευκρινήσεις για την κύρωση δικτύου κοινοχρήστων χώρων».

12. Τις διατάξεις του άρθρου 10 ν. 4164/2013 (ΦΕΚ 156/Α'/9-7-2013).

13. Το με α.π. 5491/31-1-2014 έγγραφο του Πολεοδομικού Σχεδιασμού του ΥΠΕΚΑ με θέμα: «Διαδικασία κύρωσης δικτύου κοινοχρήστων χώρων άρθρο 35 του Ν. 3937/2011 μεταγραφή συμβολαιογραφικών πράξεων παραχώρησης εδαφικών λωρίδων».

14. Τις διατάξεις του άρθρου 10 παρ. 18α του ν. 4315/2014 (ΦΕΚ 269/Α'/24-12-2014).

15. Τις διατάξεις του π.δ. της 19-10-1978 (ΦΕΚ 594/Δ'/13-11-1978) «Περί χαρακτηρισμού ως Παραδοσιακών Οικισμών τινών του Κράτους και καθορισμού των όρων και περιορισμών δομήσεως των οικοπέδων αυτών».

16. Τη με α.π. 5471/92/31-03-1993 (ΦΕΚ 373/Δ'/15-04-1993) απόφαση Νομάρχης Κυκλάδων «Επανακαθορισμός ορίων οικισμού Χώρας Ν. Άνδρου Ν. Κυκλάδων».

17. Το με α.π. 538/20-7-2018 έγγραφο του Τμήματος Δόμησης της Δ/σης Τεχνικών Υπηρεσιών Δόμησης και Περιβάλλοντος του Δήμου Άνδρου με το οποίο διαβιβάστηκε στην Υπηρεσία μας ο φάκελος του θέματος μαζί με την εισήγηση προς την Υπηρεσία μας.

18. Το με α.π. 537/20-7-2018 έγγραφο του Τμήματος Δόμησης της Δ/σης Τεχνικών Υπηρεσιών Δόμησης και Περιβάλλοντος του Δήμου Άνδρου στο οποίο αναφέρεται ότι κατά τη διάρκεια της ανάρτησης έως της λήξης αυτής δεν υποβλήθηκαν ενστάσεις

19. Την (με α.π. 634/26-09-2017 Υπηρεσίας Δόμησης Δήμου Πάρου) αίτηση του Μήλα Αναστάσιου Μήλα του Λεωνίδα Μιχαήλ προς το Δημοτικό Συμβούλιο Δήμου Άνδρου και την Υπηρεσία Δόμησης Δήμου Άνδρου με την οποία αιτείται την έναρξη της διαδικασίας Κύρωσης Δικτύου Κοινοχρήστων Χώρων σε τμήμα του οικισμού Χώρας Άνδρου Δ.Κ. Άνδρου στην περιοχή «Ανεμόμυλοι» του Δήμου Άνδρου νήσου Άνδρου.

20. Την από 25-09-2017 τεχνική Έκθεση του Διπλωματούχου Αγρονόμου - Τοπογράφου Μηχανικού Αναστασίου Λ. Μήλα.

21. Τις φωτογραφίες δικτύου κοινοχρήστων Χώρων Οικισμού Χώρας Άνδρου περιοχή «Ανεμόμυλοι» Δ.Κ. Άνδρου Δήμου Άνδρου.

22. Το με α.π. 634/03-05-2018 έγγραφο του Τμήματος Δόμησης του Δήμου Άνδρου προς το Δημοτικό Συμβούλιο Άνδρου με θέμα: «Εισήγηση σχετικά με την κύρωση εδαφικού τμήματος ως κοινόχρηστου χώρου στην περιοχή Ανεμόμυλοι Δημοτικής Ενότητας Άνδρου».

23. Το απόσπασμα από το πρακτικό 13/2018 της Συνεδρίασης του Δημοτικού Συμβουλίου Άνδρου που περιέχει την αριθ. 93/2018 απόφαση Δημοτικού Συμβουλίου Άνδρου με θέμα: «Κύρωση εδαφικού τμήματος κοινόχρηστου χώρου σε τμήμα περιοχής Ανεμόμυλων Χώρας Άνδρου».

24. Το αποδεικτικό δημοσίευσης που τοιχοκολλήθηκε η απόφαση 93/2018 του Δημοτικού Συμβουλίου Δήμου Άνδρου, στον ειδικό πίνακα ανακοινώσεων στο κτίριο της Δημοτικής Κοινότητας Άνδρου στις 23-5-2018.

25. Το αποδεικτικό δημοσίευσης που τοιχοκολλήθηκε η απόφαση 93/2018 του Δημοτικού Συμβουλίου Δήμου Άνδρου, στο προς τούτο προορισμένο μέρος (πίνακα ανακοινώσεων) του Δημοτικού καταστήματος Δήμου Άνδρου στις 23-5-2018.

26. Τα φύλλα των εφημερίδων «Κοινή Γνώμη» της 31-05-2018 και «Κυκλαδική» της 01-06-2018, στα οποία δημοσιεύτηκε το θέμα της κύρωσης εδαφικού τμήματος ως κοινόχρηστου χώρου στην περιοχή Ανεμόμυλοι Δημοτικής Ενότητας Άνδρου.

27. Την ανάρτηση στην ιστοσελίδα του Δήμου Άνδρου την 01-06-2018.

28. Το απόσπασμα αεροφωτογραφίας Ο.Κ.Χ.Ε. του 1983 τμήματος οικισμού Χώρας Άνδρου - περιοχή Ανεμόμυλοι (αρ. 155916/29-6-1983 (1:7.000).

29. Το απόσπασμα οριοθέτησης Οικισμού Χώρας (αριθμ. απόφασης Νομάρχης Κυκλάδων: 5471/92/31-3-1993 ΦΕΚ 373/Δ'/15-4-1993).

30. Την κατάτμηση που έγινε με βάση την ισχύουσα νομοθεσία [παρ.1 του άρθρου 6 του π.δ. της 24-4-1985 (ΦΕΚ 181 Δ/3-5-1985)] και εγκρίθηκε στις 29-10-1996 από την Δ/ση Πολεοδομίας Σύρου με αυξ. Αριθμ. 949 και αριθμ. πρωτ. 5199/24-10-1996 και θεωρήθηκε 29-10-1996.

31. Το υπ' αριθ. 4621/16-12-1999 Συμβόλαιο της Συμβολαιογράφου Πειραιά Χαρίκλεια σύζυγο Αντωνίου ΑΜΩΡΑΤΗ το γένος Παναγιώτη ΣΙΕΜΠΟΥ, «Πράξη παραχώρησης κοινόχρηστων χώρων και παραίτηση από δικαίωμα Απαίτησης Αποζημιώσεως», ο κοινόχρηστος χώρος της κατάτμησης (οικοπεδικής έκτασης 209,27 τ.μ.) παραχωρήθηκε στο Δήμο Άνδρου, στη συνέχεια μεταγράφηκε στις 20-12-1999 στα βιβλία Μεταγραφών του Υποθηκοφυλακείου Δήμου Άνδρου στον Τόμο 239 και με αύξοντα αριθμό 54 και την με αρ. 15/2000 απόφαση Δ.Σ. του Δήμου Άνδρου, το Δημοτικό Συμβούλιο αποδέχεται την παραχώρηση του κοινόχρηστου χώρου.

32. Το γεγονός ότι ο δρόμος είναι διαμορφωμένος και σε κοινή χρήση και είναι μέσου πλάτους 4,50 μ.

33. Το γεγονός ότι από τις διατάξεις της παρούσας διαπιστωτικής διοικητικής πράξης δεν προκαλείται δαπάνη εις βάρος του κρατικού προϋπολογισμού και του οικείου ΟΤΑ.

34. Την με α.π. οικ. 81434/9157/31-12-2013 απόφαση Γ. Γ. με θέμα: «Αναπλήρωση Προϊσταμένου Γενικής Διεύθυνσης Χωροταξικής και Περιβαλλοντικής Πολιτικής της Αποκεντρωμένης Διοίκησης Αιγαίου».

35. Την αριθ. οικ. 32950/6-6-2017 (ΦΕΚ 2034/Β'/13-6-2017) απόφαση Συντονιστή Αποκεντρωμένης Διοίκησης Αιγαίου με θέμα: «Μεταβίβαση αρμοδιοτήτων και παροχή εξουσιοδότησης υπογραφής πράξεων και εγγράφων «Με εντολή Συντονιστή» στον Προϊστάμενο της Γενικής Διεύθυνσης Χωροταξικής και Περιβαλλοντικής Πολιτικής της Αποκεντρωμένης Διοίκησης Αιγαίου και στους Προϊσταμένους των οργανικών μονάδων αυτής».

36. Το γεγονός ότι με βάση την παραπάνω (35) σχετική απόφαση Συντονιστή Α.Δ. Αιγαίου (ΦΕΚ 2034/Β'/13-6-2017), η υπογραφή της παρούσης ανήκει στον Συντονιστή της Α.Δ. Αιγαίου.

37. Τις διατάξεις του τελευταίου εδαφίου της ΑΙ παραγράφου του άρθρου 2 της παραπάνω (35) σχετικής απόφασης περί υπογραφής σχεδίων (διαγραμμάτων).

38. Την αριθ. πρωτ. 78161/31-12-2018 (ΦΕΚ 783/Υ.Ο.Δ.Δ./31-12-2018) απόφαση του Υπουργού Εσωτερικών, με την οποία ο Πολύκαρπος Πολυχρονάκης, Αν. Προϊστάμενος της Γενικής Διεύθυνσης Χωροταξικής και Περιβαλλοντικής Πολιτικής, ορίζεται να ασκεί καθήκοντα Συντονιστή Α.Δ. Αιγαίου.

Και επειδή

1. Η αρμοδιότητα κύρωσης δικτύου κοινοχρήστων χώρων σε οικισμό με πληθυσμό κάτω των 2000 κατοίκων οριοθετημένων κατά τις διατάξεις του π.δ. 24-4-3.5.85 (181 Δ') ανήκει στον Γενικό Γραμματέα Αποκεντρωμένης Διοίκησης νυν Συντονιστή κατά τα οριζόμενα στο άρθρο 35 του ν. 3937/2011 (ΦΕΚ 60/Α') ως ισχύει.

2. Το προς κύρωση παραχωρηθέν εδαφικό τμήμα, σύμφωνα με τα υποβληθέντα στην Υπηρεσία στοιχεία μεταξύ των οποίων και ορθοφωτογραφία - τοπογραφικό διάγραμμα η οποία συντάχθηκε από τον Διπλωματούχο Αγρονόμο - Τοπογράφο Μηχανικό Αναστάσιο Μήλα, και θεωρήθηκε από τον Προϊστάμενο Δ/νσης Τεχνικών Υπηρεσιών Δόμησης και Περιβάλλοντος Κων/νο Γκλάρα σε συνδυασμό με την εισήγηση - προς το Δημοτικό Συμβούλιο Δήμου Άνδρου, θεωρείται κατάλληλο δεδομένου ότι συνδέεται με παραχωρηθέν τμήμα που έχει κυρωθεί και συνδέεται με το υφιστάμενο δίκτυο κοινοχρήστων χώρων, αποφασίζουμε:

1. Την κύρωση τμήματος υφιστάμενου δικτύου κοινοχρήστων χώρων σύμφωνα με το άρθρο 35 του ν. 3937/2011 (ΦΕΚ 60/Α' /31-3-2011) ως ισχύει, εντός των ορίων του οικισμού «Χώρας Άνδρου» της Δ.Κ. Άνδρου Δήμου Άνδρου στην περιοχή «Ανεμόμυλοι», νήσου Άνδρου Ν. Κυκλάδων Περιφέρειας Νοτίου Αιγαίου όπως αυτό αποτυπώνεται στο με χρονολογία Σεπτέμβριος 2017 και κλίμακα 1:500 Τοπογραφικό Διάγραμμα - απόσπασμα

περιοχής κύρωσης δικτύου κοινοχρήστων χώρων του Διπλωματούχου Αγρονόμου - Τοπογράφου Μηχανικού Αναστασίου Μήλα και συγκεκριμένα δρόμο όπως αυτός περιγράφεται από τα σημεία: 38, 39, 40, 41, 42, 43, 26, Κ20, Κ19, Κ22, Κ24, Κ23, 38, το οποίο θεωρείται υπογράφεται από τον ασκούντα καθήκοντα Συντονιστή της Αποκεντρωμένης Διοίκησης Αιγαίου και αποτελεί αναπόσπαστο τμήμα της παρούσας απόφασης.

2. Η ισχύς της απόφασης αρχίζει από την δημοσίευσή της, στην Εφημερίδα της Κυβερνήσεως.

Η απόφαση αυτή και το συνοδεύον Τοπογραφικό διάγραμμα με το απόσπασμα Ορθοφωτογραφίας Κτηματολογίου 2011), να δημοσιευθεί στην Εφημερίδα της Κυβερνήσεως.

Πειραιάς, 28 Ιανουαρίου 2019

Ο Ασκών Καθήκοντα Συντονιστή
Αποκεντρωμένης Διοίκησης

ΠΟΛΥΚΑΡΠΟΣ ΠΟΛΥΧΡΟΝΑΚΗΣ





ΥΡΩΝ ΚΟΙΝΟΧΡΗΣΤΟΣ ΔΡΟΜΟΣ (ΑΛΗΝ ΑΠΟ ΑΝΑΤΟΛΙΚΑ)



ΚΥΡΩΝ ΚΟΙΝΟΧΡΗΣΤΟΣ ΔΡΟΜΟΣ (ΑΛΗΝ ΑΠΟ ΔΥΤΙΚΑ)

Σ Μ Β Α Δ Α	ΠΕΡΙΓΡΑΦΗ	ΕΜΒΛΟΝ
ΑΡΧΙΚΗΣ ΙΔΙΟΚΤΗΤΕΙΑΣ ΛΕΩΝΙΔΑ ΜΗΛΑ	26, 25, 53, 54, 55, 56, 57, 58, 59, 40, 41, 42, 43, 38	2113.48 Μ2
ΠΑΡΑΧΩΡΗΘΕΙΣ ΚΟΙΝΟΧΡΗΣΤΟΣ ΧΩΡΟΣ	38, 39, 40, 41, 42, 43, 26, 25, 53, 54, 55, 56, 57, 58, 59, 40, 41, 42, 43, 38	209.27 Μ2
ΟΙΚΟΠΕΔΟ I	Κ12, Κ17, Κ18, Κ19, Κ20, Κ21, Κ22	619.76 Μ2
ΟΙΚΟΠΕΔΟ II	Κ19, Κ18, Κ17, Κ12, 25, 33, 34, 35, Κ21, Κ22, Κ19	680.58 Μ2
ΟΙΚΟΠΕΔΟ III	36, 37, Κ23, Κ24, Κ22, Κ21, 38	603.87 Μ2

Α/Α ΚΟΡΥΦΩΝ	ΣΥΝΤΕΤΑΓΜΕΝΗ Χ (ΣΤΟ ΕΓΓΛ 87)	ΣΥΝΤΕΤΑΓΜΕΝΗ Υ (ΣΤΟ ΕΓΓΛ 87)
25	X=581940.018	Y=4187536.330
38	X=581955.833	Y=4187484.088
35	X=581955.073	Y=4187544.459
34	X=581955.440	Y=4187528.636
35	X=581967.292	Y=4187530.294
36	X=581979.100	Y=4187538.875
37	X=581984.171	Y=4187530.132
38	X=582007.761	Y=4187492.899
39	X=582005.943	Y=4187492.454
40	X=581993.434	Y=4187499.872
41	X=581985.210	Y=4187488.081
42	X=581978.161	Y=4187485.920
43	X=581987.595	Y=4187484.452
Κ12	X=581942.218	Y=4187531.894
Κ13	X=581950.483	Y=4187515.148
Κ17	X=581952.246	Y=4187536.682
Κ18	X=581951.685	Y=4187520.696
Κ19	X=581976.717	Y=4187490.969
Κ20	X=581965.776	Y=4187498.254
Κ21	X=581968.987	Y=4187531.355
Κ22	X=581990.286	Y=4187493.822
Κ23	X=582003.803	Y=4187499.148
Κ24	X=581995.914	Y=4187495.008

ΧΑΡΑΚΤΗΡΙΣΜΟΣ ΩΣ ΠΑΡΑΔΟΣΙΑΚΟΥ ΤΟΥ ΟΙΚΙΣΜΟΥ ΧΩΡΑΣ ΑΝΑΡΟΥ
Διάταγμα 19-10-1978 ΦΕΚ 594 Δ / 13-11-1978

ΚΑΘΟΡΙΣΜΟΣ ΟΡΙΩΝ ΟΙΚΙΣΜΟΥ

Αριθ. αποφ. Νομάρχη Κυκλάδων: 5471/92/31-3-1993

ΦΕΚ 373/Δ/15-4-1993

Αριθ. αποφ. Νομάρχη Κυκλάδων: 5049/93/8-9-1993

ΦΕΚ 1152/Δ/16-9-1993

ΟΡΟΙ ΔΟΜΗΣΗΣ ΚΑΤΑ ΚΑΝΟΝΑ

Π Δ 11-5-1989 ΦΕΚ 345 Δ / 2-6-1989

ΑΡΤΙΟΤΗΤΑ ΣΥΝΕΚΤΙΚΟ ΤΜΗΜΑ

ΕΜΒΛΟΝ : 600 Μ2

ΠΡΟΣΩΠΟ: 13 Μ

ΣΥΝΤΕΛΕΣΤΗΣ ΔΟΜΗΣΗΣ: 0.7 ΜΕΓΙΣΤΗ ΔΟΜΗΣΗ 400 Μ2

ΠΟΣΟΣΤΟ ΚΑΛΥΨΗΣ : 40%

ΕΠΙΒΑΛΛΑΤΑ ΔΙΑΧΩΡΙΣΜΟΣ ΚΤΗΡΙΟΥ ΜΕ ΕΠΙΘΑΛΙΑ ΚΤΗΡΙΟΥ ΜΕΓΑΛΥΤΕΡΗ ΤΩΝ 240 Μ2

ΑΡΙΘΜΟΣ ΟΡΟΦΩΝ : 2

ΜΕΓΙΣΤΟΣ ΥΨΟΣ : 7.50 Μ (6.50 Μ ΛΟΓΩ ΚΛΙΣΗΣ)

ΠΑΡΑΤΗΡΗΣΕΙΣ

Ο αναρτημένος συστατικός επί του Τοπογραφικού Διευρώματος είναι εφευρημένος από το Ελληνικό Γεωδαιτικό Σύστημα Αναφοράς (ΕΓΣΑ 87). Η εφεύρεση από το ΕΓΣΑ 87 πραγματοποιήθηκε με χρήση των παραδοχών σφαιρικής αναφοράς (C.O.R.S.) του Διεθνούς Δικτύου της CHL.SHP. Για τις υπηρεσίες χρησιμοποιήθηκε γεωδοτικός σταθμός NIKON NINO 2c.

Ακρίβεια STONEX 50 QN55 με καταγραφή ακριβειών L1/L2, L2C/L5 του συστήματος G.P.S. GLONASS.

Οι διαστάσεις και τα οριζόντια υπολογισμένα ανακινούνται από τις συνιστώσες των κορυφών του ορισμένου.

Η εφεύρεση από το ΕΓΣΑ 87 έγινε με χρήση του δικτύου αναφοράς ΟΚΕ : ΓΥΕ.

Εξέλιξη: Το Τριγωνομετρικό Σημείο ΓΥΕ 0.Χ. 40- ΑΝΑΡΟΥ ΑΡ. 40916

X = 581912.039 μ. α = 0.004 μ. Y = 4187251.721 μ. σφ = 0.005 μ. H = 81.84 μ. σφH = 0.008 μ. Στοιβαστική κλίμακα: 0.009611

Στην απόδοση του σχεδίου, κλήση επί της οριζόντιας επιφάνειας των συνιστωσών κορυφών που φέρονται στο από Αυγούστου 1986.

Τοπογραφικό Διεύρωμα του Τοπογραφικού Μερικού Τοπογραφικού Μέρους.

Το σχέδιο αυτό χρησιμοποιείται για την κατασκευή του ορισμένου δικτύου Αναφοράς Λιμένα Μήλα.

Η κατασκευή έχει εγκριθεί με τη απόφαση αρ. 949 και αρ. πρωτ. 5188/25-10-1986 της Διεύθυνσης Τοπογραφίας Σύρου.

Ο κατασκευαστής, βάσει της απόφασης (αριθμός 205/27) της Τοπογραφικής στο Αίμα Λιμένα με την αρ. 402/118-12-1986 Συμβολογραφική Πράξη Παραχώρησης σε κοινή χρήση, η οποία μεταφέρθηκε στις 20-12-1988 στα Βιβλία Μεταγραφών του Υποδιοικητικού Λιμένα στο τμήμα 239

και με απόφ. αριθμός 54 με την αρ. 152000 απόφαση της Διεύθυνσης Συμβολογραφίας Λιμένα υποβλήθηκε την παραγραφή.

Η εφεύρεση είναι των κορυφών στο τμήμα Τοπογραφικού Διευρώματος σύμφωνα με την εφεύρεση του σχεδίου κατασκευής.

ΥΠΟΜΝΗΜΑ

ΟΡΙΟ ΙΔΙΟΚΤΗΤΩΝ

ΟΡΙΑ ΥΑΠΟΘΕΤΗΜΕΝΟΥ ΔΡΟΜΟΥ ΠΡΟΣ ΚΥΡΩΝ


ΟΡΙΟ ΣΥΝΕΚΤΙΚΟΥ ΤΜΗΜΑΤΟΣ ΟΙΚΙΣΜΟΥ

ΔΗΛΩΣΗ Ν.651/77

Ο ΚΑΤΩΘΙ ΥΠΟΓΡΑΦΩΝ ΜΗΧΑΝΙΚΟΣ ΔΗΛΩΝΩ ΟΤΙ ΤΑ ΟΙΚΟΠΕΔΑ (I), (II) & (III) ΜΕ ΕΜΒΛΑΔΑ Ε=619.76 Μ2, Ε=680.58 Μ2 & Ε=603.87 Μ2 ΕΙΝΑΙ ΑΡΤΙΑ ΚΑΙ ΟΙΚΟΔΟΜΗΣΙΜΑ ΚΑΤΑ ΚΑΝΟΝΑ ΣΥΜΦΩΝΑ ΜΕ ΤΙΣ ΚΕΙΜΕΝΕΣ ΠΟΛΥΤΕΧΝΙΚΕΣ ΔΙΑΤΑΞΕΙΣ ΩΣ ΕΥΡΙΣΚΟΜΕΝΑ ΕΝΤΟΣ ΤΟΥ ΠΑΡΑΔΟΣΙΑΚΟΥ ΟΙΚΙΣΜΟΥ ΤΗΣ ΧΩΡΑΣ ΑΝΑΡΟΥ ΤΗΣ Δ.Ε. ΑΝΑΡΟΥ ΤΟΥ ΔΗΜΟΥ ΑΝΑΡΟΥ ΚΥΚΛΑΔΩΝ. ΕΠΙΣΗΣ ΔΗΛΩΝΩ ΟΤΙ ΤΑ ΑΝΩΤΕΡΑ ΟΙΚΟΠΕΔΑ ΔΕΝ ΕΜΠΛΗΤΟΥΝ ΣΤΙΣ ΔΙΑΤΑΞΕΙΣ ΤΟΥ Ν.1337/83 ΠΕΡΙ ΕΙΣΦΟΡΩΝ ΣΕ ΓΗ ΚΑΙ ΣΕ ΧΡΗΜΑ. ΕΠΙΠΛΩΝ ΔΗΛΩΝΩ ΟΤΙ ΤΑ ΟΙΚΟΠΕΔΑ ΔΕΝ ΕΥΡΙΣΚΟΝΤΑΙ ΣΕ ΣΩΝ ΠΡΟΤΑΣΙΑΣ ΕΚΚΛΗΣΙΑΣ.

Ο ΜΗΧΑΝΙΚΟΣ

ΑΝΑΣΤΑΣΙΟΣ Α. ΜΗΛΑΣ
ΔΙΠΛΩΜ. ΑΓΓΛ. ΤΟΠΟΓΡΑΦΟΣ ΜΗΧΑΝΙΚΟΣ
ΕΘΝΙΚΟΥ ΜΕΤΕΩΡΟΛΟΓ. ΠΟΛΥΤΕΧΝΕΙΟΥ
ΜΕΛΟΣ Σ.Σ.Ε. ΑΡΙΘ. ΜΗΤΡ. 43114
ΔΩΔΕΚΗ 29 - ΚΟΡΥΔΑΛΛΟΣ - ΤΗΛ. 210 4973505

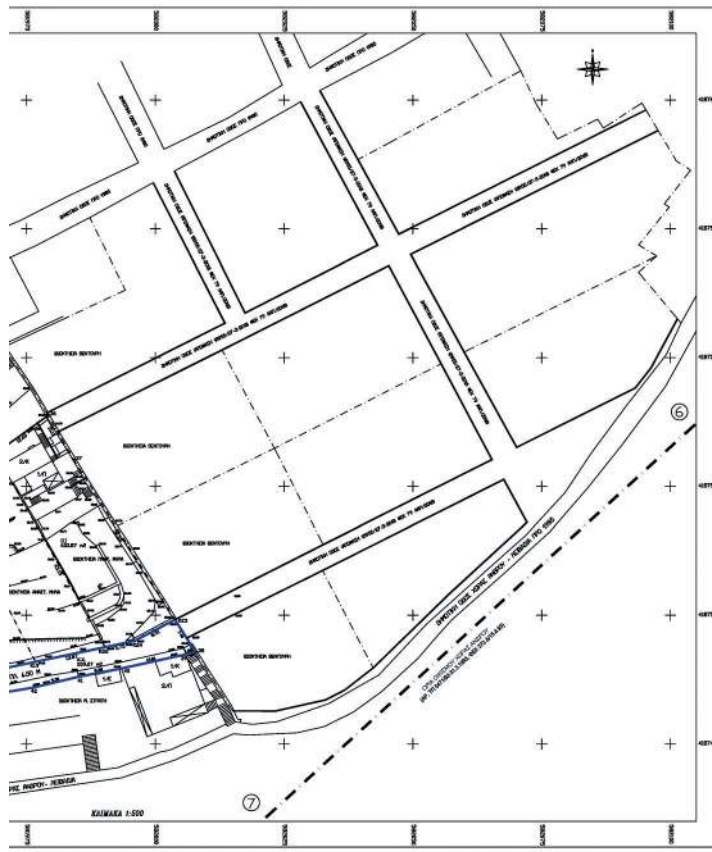

ΘΕΜΑ	ΚΥΡΩΝ ΔΙΚΤΥΟΥ ΚΟΙΝΟΧΡΗΣΤΩΝ ΧΩΡΩΝ ΤΜΗΜΑΤΟΣ ΟΙΚΙΣΜΟΥ ΧΩΡΑΣ ΑΝΑΡΟΥ	
ΘΕΣΗ	ΠΕΡΙΟΧΗ ΑΝΕΜΟΜΥΛΩΙ - ΟΙΚΙΣΜΟΣ ΧΩΡΑΣ ΑΝΑΡΟΥ Δ.Ε. ΑΝΑΡΟΥ - ΔΗΜΟΣ ΑΝΑΡΟΥ ΚΥΚΛΑΔΩΝ	ΑΡΙΘΜΟΣ ΣΧΕΔΙΟΥ
ΙΔΙΟΚΤΗΤΗΣ	ΜΗΛΑΣ ΑΝΑΣΤΑΣΙΟΣ	T1
ΜΕΛΕΤΗΤΗΣ	ΜΗΛΑΣ ΑΝΑΣΤΑΣΙΟΣ ΤΟΠΟΓΡΑΦΟΣ ΜΗΧΑΝΙΚΟΣ	
ΣΧΕΔΙΟ	ΤΟΠΟΓΡΑΦΙΚΟ ΔΙΑΓΡΑΜΜΑ	ΚΑΙΜΑΚΑ
ΗΜΕΡ/ΝΙΑ	ΜΑΙΟΣ 2018	1: 500
ΣΦΡΑΓΙΔΑ - ΥΠΟΓΡΑΦΗ	ΘΕΩΡΗΣΗ ΥΠΗΡΕΣΙΑΣ	
ΑΝΑΣΤΑΣΙΟΣ Α. ΜΗΛΑΣ ΔΙΠΛΩΜ. ΑΓΓΛ. ΤΟΠΟΓΡΑΦΟΣ ΜΗΧΑΝΙΚΟΣ ΕΘΝΙΚΟΥ ΜΕΤΕΩΡΟΛΟΓ. ΠΟΛΥΤΕΧΝΕΙΟΥ ΜΕΛΟΣ Σ.Σ.Ε. ΑΡΙΘ. ΜΗΤΡ. 43114 ΔΩΔΕΚΗ 29 - ΚΟΡΥΔΑΛΛΟΣ - ΤΗΛ. 210 4973505		

Αριθμ. 20526

(2)

Άρση ρυμοτομικής απαλλοτρίωσης ιδιοκτησίας και τροποποίηση σχεδίου πόλεως ακινήτου το οποίο βρίσκεται στα Κ.Χ. 1080 και 1081 της Πολεοδομική Ενότητας Χαλέπα του Δ. Χανίων, σε συμμόρφωση της υπ' αρ. 186/2014 απόφαση του Διοικητικού Πρωτοδικείου Χανίων.

Ο ΑΝΤΙΠΕΡΙΦΕΡΕΙΑΡΧΗΣ ΠΕΡΙΒΑΛΛΟΝΤΟΣ
ΧΩΡΟΤΑΞΙΑΣ ΚΑΙ ΕΝΕΡΓΕΙΑΣ ΚΡΗΤΗΣ

Έχοντας υπόψη:

1. Τις διατάξεις του ν. 3852/2010 (ΦΕΚ 87/Α'/07-06-2010) «Νέα Αρχιτεκτονική της Αυτοδιοίκησης και Αποκεντρωμένης Διοίκησης - Πρόγραμμα Καλλικράτης» όπως τροποποιήθηκαν και συμπληρώθηκαν μεταγενέστερα.
2. Το π.δ. 149/2010 (ΦΕΚ 242/Α'/27-12-2010) «Οργανισμό της Περιφέρειας Κρήτης».
3. Την με αριθμ. 80617/24-4-2017 Απόφαση Περιφερειάρχη Κρήτης (ΦΕΚ 1565/Β'/8-5-2017) «Μεταβίβαση αρμοδιοτήτων στους Αντιπεριφερειάρχες της Περιφέρειας Κρήτης».
4. Τις διατάξεις του ν.δ/τος της 17-7-1923 (ΦΕΚ 228/Α'/16-8-1923) «Περί σχεδίων πόλεων, κώμων και συνοικισμών του Κράτους και οικοδομής αυτών» όπως τροποποιήθηκαν και ισχύουν σήμερα.
5. Τις διατάξεις του ν. 1337/1983 (ΦΕΚ 33/Α'/4-3-1983), όπως τροποποιήθηκαν και ισχύουν σήμερα.
6. Τις διατάξεις των άρθρων 152 και 154 του π.δ/τος της 14/27-7-1999, (ΦΕΚ 580/Δ'/1999) «Κώδικας Βασικής Πολεοδομικής Νομοθεσίας».
7. Το άρθρο 29 του ν. 2831/2000 (ΦΕΚ 140/Α') όπως αντικαταστάθηκε και ισχύει.
8. Το άρθρο 10 του ν. 3044/2002 /ΦΕΚ 197/Α'/2002) περί «Μεταφοράς συντελεστή δόμησης κ.λπ.» (ΦΕΚ 197/Α'/27-8-2002).
9. Τις διατάξεις του ν. 4067/2012 «Νέος οικοδομικός κανονισμός» (ΦΕΚ 79/Α'/9-4-2012).
10. Τις διατάξεις του ν. 4315/2014 «Πράξεις εισφοράς σε γη και χρήμα - Ρυμοτομικές απαλλοτριώσεις και άλλες διατάξεις» (ΦΕΚ 269/Α'/24-12-2014).
11. Την αρ. Πρωτ. Ε 123/15/ΕΓΚ.1/61: Υποβλητέα στοιχεία προτάσεων εγκρίσεως ή τροποποιήσεως πολεοδομικών σχεδίων.
12. Την αρ. Πρωτ. Ε.4546/551/ΕΓΚ.8/75: «Προτάσεις τροπ/σεως ρυμοτομικών σχεδίων κ.λπ.».
13. Την Εγκ.- 43511/191/55/13-6-1988 (Εγκ. 55/88) «Οδηγίες και προδιαγραφές για τροποποιήσεις, επεκτάσεις ρυμοτομικών σχεδίων».
14. Την Εγκ. - 29454/21-07-2003 (Εγκ. 18/2003) «Αρμοδιότητες πολεοδομικού σχεδιασμού».
15. Την Εγκ. - 18894/6/5.5.2006 (Εγκ. 6/06) «Άσκηση αρμοδιοτήτων πολεοδομικού σχεδιασμού».
16. Την Εγκ. - 29829/14-06-2012 (Εγκ. 10/2012) «Αρμοδιότητες γνωμοδότησης ΣΥΠΟΘΑ Περιφερειακών Ενοτήτων/ Περιφερειών για θέματα πολεοδομικού σχεδιασμού».
17. Το από 25-08-1993 π.δ. «Έγκριση πολεοδομικής μελέτης τμήματος της πολεοδομικής ενότητας «Χαλέπα» (Π.Ε.6) του Δήμου Χανίων (Ν. Χανίων) και τροποποίη-

ση του εγκεκριμένου ρυμοτομικού σχεδίου στα σημεία σύνδεσης με την περιοχή επέκτασης (ΦΕΚ 1159/Δ'/16-9-1993)», όπως ισχύει σήμερα.

18. Την με αρ. 1/2004 πράξη εφαρμογής της πολεοδομικής μελέτης της περιοχής Χαλέπα του Δήμου Χανίων (Απόφαση Νομάρχης με αρ. 11004/4973/8-11-2005, ΑΜ 213400 τόμος 1884, Υποθηκοφυλακείου Χανίων).

19. Την με αρ. 14398/4575/22-10-2008 απόφαση Νομάρχης Χανίων «Διορθωτική πράξη της 1/2004 πράξης εφαρμογής της περιοχής Χαλέπα του Δήμου Χανίων», με την οποία διορθώθηκαν τα στοιχεία της 121509 ιδιοκτησίας στα Ο.Τ.1080, 1080Α, 1081, 1081Α, 1082 και 1083.

20. Η με αρ. 186/2014 απόφαση του Τριμελούς Διοικητικού Πρωτοδικείου Χανίων (2ο τμήμα), η οποία άρει την ρυμοτομική απαλλοτρίωση της ιδιοκτησίας με κωδ. αρ. 121509 στα Ο.Τ.1080 - 1080Α - 1081 - 1081Α - 1082 - 1083, στο περιοχή Χαλέπα του Δήμου Χανίων.

21. Τις με ημερομηνία: (α) 11-01-2017 (αρ. πρωτ.: 214/11-01-2017 ΥΔΟΜ Χανίων), (β) 11-04-2017 (αρ. πρωτ.: 3303/11-04-2017 ΥΔΟΜ Χανίων) και (γ) 26-06-2017 (αρ. πρωτ.: 5633/26-06-2017), αιτήσεις του Τζεϊράνη προς την ΥΔΟΜ Χανίων, με τις οποίες αιτείται: (α) θεώρηση τοπογραφικού διαγράμματος, (β) και (γ) τροποποίηση του σχεδίου στην ιδιοκτησία του που βρίσκεται στην περιοχή Χαλέπα του Δήμου Χανίων.

22. Την με αρ. πρωτ.: 214/09-3-2017 θεώρηση του Τοπογραφικού Διαγράμματος της ΥΔΟΜ Δήμου Χανίων.

23. Το με αρ. πρωτ. 1061/15-02-2018 έγγραφο της ΥΔΟΜ Δήμου Χανίων προς το Διοικητικό Πρωτοδικείο Χανίων.

24. Το με αρ. πρωτ.: 3368/2-04-2018 έγγραφο τα Νομικής Υπηρεσίας Δήμου Χανίων, που αφορά την Εισαγωγή της υπόθεσης στο Δημοτικό Συμβούλιο Χανίων.

25. Το με αρ. πρωτ.: οικ.4295/02-05-2018 έγγραφο της ΥΔΟΜ Χανίων προς το Δημοτικό Συμβούλιο Χανίων σχετικά με την Άρση Απαλλοτρίωσης στην ιδιοκτησία Τζεϊράνη στην περιοχή Χαλέπα.

26. Την με αρ. 8/2018 (συνεδρίαση στις 25-05-2018) απόφαση της Επιτροπής Πολεοδομικών Θεμάτων του Δήμου Χανίων, με θέμα «Τροποποίηση και επανένταξη στο σχέδιο πόλη ακινήτου στην περιοχή Χαλέπα στο Ο.Τ.1081».

27. Το με αρ. πρωτ. 5736/04-06-2018 έγγραφο της ΥΔΟΜ Δήμου Χανίων με το οποίο διαβιβάζεται ο φάκελος που αφορά Τροποποίηση σχεδίου πόλεως μετά από αιτήσεις των Γεωργίου και Κυριάκου Τζεϊράνη.

28. Το με ημερομηνία 4-7-2018 (αρ. πινακίου 1) πρακτικό συνεδριάσεως Συμβουλίου Συμμόρφωσης του Διοικητικού πρωτοδικείου Χανίων (1ο τμήμα).

29. Την από 06-07-2018 με αρ. πρωτ.: 153652/06-07-2018 αίτηση του Κυριάκου Τζεϊράνη προς την Υπηρεσία μας με την οποία κατατέθηκαν συμπληρωματικά στοιχεία.

30. Τις προσκομισθείσες φωτογραφίες.

31. Την από 10-04-2017 τεχνική έκθεση του Τοπογράφου Μηχανικού Νικόλαου Παπαφιλίππκη.

32. Το τοπογραφικό διάγραμμα κλ. 1:200 του Μηχανικού Νικολάου Παπαφιλίππκη.

33. Την με ημερ. 28-03-2017 Έκθεση Ελέγχου Τίτλων ιδιοκτησίας των δικηγόρων Πασματζόγλου Σωτηρίου και

Κυριάκου Π. Τζεϊράνη, θεωρημένη από το Δικηγορικό Σύλλογο Χανίων.

34. Το με αρ. πρωτ.: 188234/14-08-2018 έγγραφο της Δ/νση Περι/ντος και Χωρικού Σχεδιασμού Περι. Κρήτης.

35. Το με αρ. πρωτ.: ΥΠΠΟΑ/ΓΔΑΠΚ/ΕΦΑΧΑ/ΤΑΕΜ/421065/301758/5694/444/5-09-2018 έγγραφο της Εφορείας Αρχαιοτήτων Χανίων, (αρ. πρωτ.: 225445/26-09-2018 Δ/νση ΠΕΧΩΣ Περιφέρεια Κρήτης).

36. Το με αρ. πρωτ.: 299029/04-12-2018 έγγραφο της Δ/νση Περι/ντος και Χωρικού Σχεδιασμού Περι. Κρήτης.

37. Το με αρ. πρωτ.: 310012/17-12-2018 έγγραφο σε ορθή επανάληψη της Δ/νση Περι/ντος και Χωρικού Σχεδιασμού Περι. Κρήτης με θέμα «Απόσταση οικοδομικής γραμμής σε τριτεύον εθνικό δίκτυο».

38. Το με αρ. πρωτ.: οικ. 311460/17-12-2018 έγγραφο της Δ/νσης Τεχνικών Έργων με θέμα «Απόσταση οικοδομικής γραμμής».

39. Τη με αρ. πρωτ. 311853/18-12-18 εισήγηση της Δ/νσης Περι/ντος και Χωρικού Σχεδιασμού προς το αρμόδιο ΣΥΠΟΘΑ.

40. Το με αρ. 9/2018 με ημ. 27-12-2018 πρακτικό του ΣΥΠΟΘΑ Π.Ε. Χανίων.

41. Το με αρ. πρωτ. 149/27-12-2018 διαβιβαστικό έγγραφο της Αποκεντρωμένης Διοίκησης Κρήτης, ΣΥΠΟΘΑ Π.Ε. Χανίων.

Και επειδή:

Η με αρ. 186/2014 απόφαση του Τριμελούς Διοικητικού Πρωτοδικείου Χανίων (2ο τμήμα), η οποία άρει την ρυμοτομική απαλλοτρίωση της ιδιοκτησίας με κωδ. αρ. 121509 στα Ο.Τ.1080 - 1080Α - 1081 - 1081Α - 1082 - 1083, στο περιοχή Χαλέπα του Δήμου Χανίων.

Με το 5736/04-06-2018 διαβιβαστικό έγγραφο της ΥΔΟΜ έχουν παρέλθει οι προθεσμίες των παρ. 8 και 13 του άρθρου 32 του ν. 4067/2012.

Το με ημερομηνία 4/7/2018 (αρ. πινακίου 1) πρακτικό συνεδριάσεως Συμβουλίου Συμμόρφωσης του Διοικητικού πρωτοδικείου Χανίων (1ο τμήμα).

Σύμφωνα με την με αρ. πρωτ. 311853/18-12-2018 εισήγηση, η Δ/νση Περιβάλλοντος και Χωρικού Σχεδιασμού Περιφέρειας Κρήτης προς το ΣΥ.ΠΟ.Θ.Α. Π.Ε. Χανίων εισηγείται θετικά.

Σύμφωνα με το αρ. 9/2018 με ημ. 27-12-2018 πρακτικό του ΣΥΠΟΘΑ Π.Ε. Χανίων, το Συμβούλιο γνωμοδότησε ομόφωνα υπέρ της αιτούμενης τροποποίησης όπως αναφέρεται στο σκεπτικό της εισήγησης της Δ/νσης ΠΕΧΩΣ της Περιφέρειας Κρήτης.

Σύμφωνα με το διάγραμμα ροής διαδικασίας τροποποίησης ρυμοτομικού σχεδίου της Εγκ. 55/88, μετά από θετική εισήγηση της αρμόδιας Δ/νσης και γνωμοδότηση του αρμόδιου συμβουλίου εγκριτική κατ' εισήγηση, ακολουθεί προώθηση για έκδοση Διοικητική πράξης, αποφασίζουμε:

Την έγκριση της τροποποίησης του εγκεκριμένου ρυμοτομικού σχεδίου της πολεοδομικής ενότητας Χαλέπα του Δήμου Χανίων στο χώρο πρασίνου 1080 και 1081, σε συμμόρφωση προς την υπ' αρ. 186/2014 απόφαση του Τριμελούς τμήματος του Διοικητικού Πρωτοδικείου Χανίων, για την άρση της απαλλοτρίωσης στην ιδιοκτησία των Γεωργίου και Κυριάκου Τζεϊράνη του Παντελή, που επιβλήθηκε με το από 25-08-1993 π.δ. (ΦΕΚ 1159/Δ'/16-9-1993) με:

α) αποχαρκτηρισμό τμήματος της ιδιοκτησίας με κωδ. αρ. κτημ. 121509 που βρίσκεται εντός του Κ.Χ.1081, του πεζόδρομου και εντός του χώρου στάθμευσης στο νοτιοανατολικό όριο της ιδιοκτησίας, από κοινόχρηστο χώρο σε οικοδομήσιμο χώρο Ο.Τ.1081Β, με τους όρους δόμησης που ισχύουν στον τομέα ΙΙ, με το από 25-08-1993 π.δ. (ΦΕΚ 1159/Δ'/16-9-1993),

β) την επιβολή πρασιάς, μεταβλητού πλάτους (περί 4,00 μ), βορειοανατολικά και νοτιοανατολικά του δημιουργούμενου Ο.Τ.1081Β,

γ) την μετατροπή του χώρου στάθμευσης στο νοτιοανατολικό όριο του Ο.Τ.1081Β σε χώρο πρασίνου, όπως όλα τα παραπάνω απεικονίζονται στο συνημμένο τοπογραφικό διάγραμμα του Τοπογράφου Μηχανικού Νικόλαου Παπαφιλιππάκη ημερομηνίας Φεβρουάριος 2016.

Η ισχύς της παρούσας απόφασης αρχίζει από την δημοσίευσή της στην Εφημερίδα της Κυβερνήσεως.


Επιτρέπεται η υποβολή προσφυγής στο Γενικό Γραμματέα της Αποκεντρωμένης Διοίκησης Κρήτης, μόνο για παράβαση του Νόμου σύμφωνα με τις διατάξεις του άρθρου 227 και του άρθρου 238 του ν. 3852/2010 (ΦΕΚ 87/Α'/2010) και σε προθεσμία 15 δεκαπέντε ημερών από την δημοσίευσή της στη Εφημερίδα της Κυβερνήσεως.

Η απόφαση αυτή με το θεωρημένο διάγραμμα να δημοσιευθούν στην Εφημερίδα της Κυβερνήσεως.


Ηράκλειο, 28 Ιανουαρίου 2019

Ο Αντιπεριφερειάρχης

ΝΙΚΟΛΑΟΣ ΚΑΛΟΓΕΡΗΣ

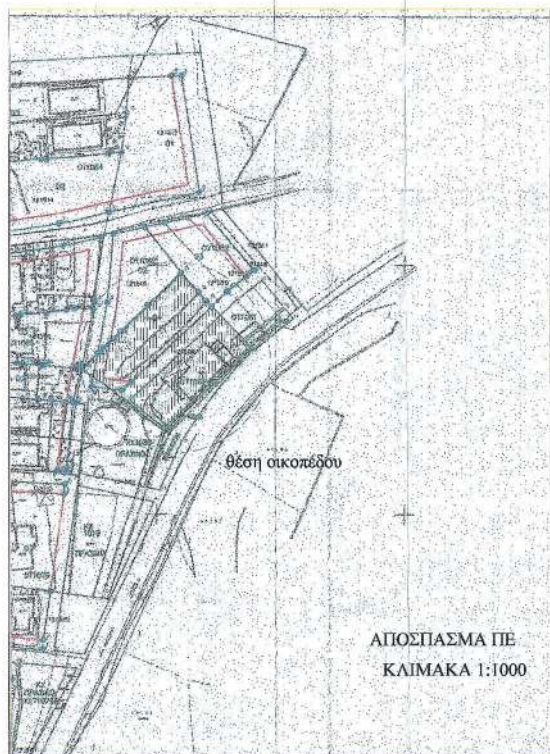

ΕΘΝΙΚΟ ΤΥΠΟΓΡΑΦΕΙΟ
Για τεχνικούς λόγους στο σχεδιάγραμμα,
από το ηλεκτρονικό αρχείο, έγινε
σμίκρυνση κατά ποσοστό **33%**

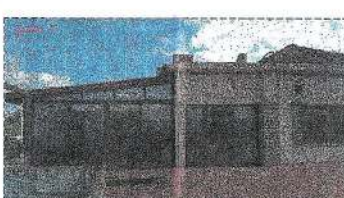

ΣΥΝΤΕΤΑΓΜΕΝΕΣ Ο.Τ. ΚΑΙ Κ.Χ.
(σύστημα συν/ων ΕΜΠ 3 μιλίων)

Κ.Χ. 1080			
ΕΚΤΕΝΕΣ	X	Y	ΠΛΕΥΡΕΣ
T1	230312.70	168434.75	25.00
T2	230345.00	168410.86	26.81
T3	230313.77	168410.11	30.00
T4	230322.71	168446.20	15.00
T5	230337.61	168444.27	1.00
T6	230339.07	168443.65	17.45

Κ.Χ. 1080Α			
ΕΚΤΕΝΕΣ	X	Y	ΠΛΕΥΡΕΣ
T1	230346.00	168413.75	24.67
T2	230353.60	168414.22	46.01
T3	230387.09	168465.77	6.00
T4	230387.71	168484.99	7.64
T5	230382.49	168453.41	7.64
T6	230377.49	168453.64	7.64
T7	230372.71	168447.68	7.64
T8	230386.36	168441.54	7.64
T9	230383.84	168435.24	7.64
T10	230359.78	168421.77	22.00
T11	230353.01	168409.69	5.13

Ο.Τ. 1081			
ΕΚΤΕΝΕΣ	X	Y	ΠΛΕΥΡΕΣ
T1	230346.47	168466.55	46.39
T2	230352.70	168434.75	17.45
T3	230339.07	168445.65	51.11
T4	230381.27	168485.49	13.82
T5	230382.18	168494.09	14.00
T6	230401.20	168493.38	22.00
T7	230385.98	168469.69	4.00

Κ.Χ. 1081Α			
ΕΚΤΕΝΕΣ	X	Y	ΠΛΕΥΡΕΣ
T1	230405.06	168476.79	22.17
T2	230386.49	168465.61	5.06
T3	230385.38	168469.53	22.09
T4	230401.84	168482.61	5.00

Ο.Τ. 1082			
ΕΚΤΕΝΕΣ	X	Y	ΠΛΕΥΡΕΣ
T1	230378.09	168489.27	12.79
T2	230379.67	168493.08	5.15
T3	230395.80	168449.55	12.23
T4	230323.89	168451.17	34.37
T5	230330.02	168454.97	27.46
T6	230382.42	168512.32	38.24
T7	230369.70	168526.61	25.92
T8	230388.96	168497.92	4.00
T9	230385.83	168495.43	9.89

Ο.Τ. 1083			
ΕΚΤΕΝΕΣ	X	Y	ΠΛΕΥΡΕΣ
T1	230325.06	168485.64	42.25
T2	230317.41	168444.99	27.41
T3	230313.78	168416.92	4.61
T4	230309.77	168417.11	25.35
T5	230284.45	168418.33	4.04
T6	230280.42	168418.52	81.42
T7	230272.13	168501.53	40.40
T8	230312.27	168507.74	15.41
T9	230327.30	168511.18	25.61



**ΣΥΝΤΕΤΑΓΜΕΝΕΣ Ο.Τ. ΚΑΙ Κ.Χ.
(σύστημα συν/ων ΕΓΣΔ '87)**

Κ.Χ. 1080			
ΚΟΡΥΦΕΣ	X	Y	ΠΛΕΥΡΕΣ
T1	504627.41	590354.52	25.00
T2	504619.64	590350.77	26.81
T3	504595.45	590336.41	30.00
T4	504597.51	590366.32	15.00
T5	504612.36	590364.08	2.00
T6	504613.82	590365.45	17.45

Κ.Χ. 1080Α			
ΚΟΡΥΦΕΣ	X	Y	ΠΛΕΥΡΕΣ
T1	504620.64	590330.55	24.67
T2	504628.11	590359.99	46.01
T3	504661.88	590385.43	1.00
T4	504662.50	590364.65	7.64
T5	504657.26	590379.09	7.64
T6	504632.24	590373.53	7.64
T7	504647.45	590367.29	7.64
T8	504642.88	590361.27	7.64
T9	504638.55	590354.88	7.64
T10	504624.47	590354.53	21.00
T11	504625.05	590379.48	5.13

Ο.Τ. 1081			
ΚΟΡΥΦΕΣ	X	Y	ΠΛΕΥΡΕΣ
T1	504661.26	590386.22	46.19
T2	504627.41	590354.52	17.45
T3	504613.82	590365.45	18.11
T4	504656.22	590405.26	13.82
T5	504667.05	590413.12	14.60
T6	504676.03	590402.99	22.00
T7	504658.78	590389.35	4.00

Κ.Χ. 1081Α			
ΚΟΡΥΦΕΣ	X	Y	ΠΛΕΥΡΕΣ
T1	504679.88	590398.39	21.17
T2	504660.18	590389.19	21.03
T3	504676.07	590402.22	5.00

Ο.Τ. 1082			
ΚΟΡΥΦΕΣ	X	Y	ΠΛΕΥΡΕΣ
T1	504662.95	590408.94	52.79
T2	504634.44	590372.88	1.15
T3	504610.08	590369.36	12.23
T4	504598.57	590373.32	34.27
T5	504624.89	590404.79	27.46
T6	504607.37	590402.32	36.24
T7	504641.05	590400.49	29.92
T8	504663.84	590417.56	6.00
T9	504602.70	590415.08	9.89

Ο.Τ. 1083			
ΚΟΡΥΦΕΣ	X	Y	ΠΛΕΥΡΕΣ
T1	504599.39	590405.47	42.23
T2	504592.57	590363.96	37.41
T3	504586.46	590356.82	4.01
T4	504584.45	590337.02	31.15
T5	504559.15	590338.21	4.04
T6	504555.11	590338.21	81.42
T7	504547.07	590421.50	40.62
T8	504587.22	590427.60	15.41
T9	504602.24	590430.97	23.61

**ΣΥΝΤΕΤΑΓΜΕΝΕΣ ΣΗΜΕΙΩΝ ΤΟΜΗΣ
ΟΡΙΩΝ ΙΔΙΟΚΤΗΣΙΑΣ ΜΕ Ρ.Γ.
(σύστημα συν/ων ΕΜΠ 3 μοιρών)**

ΚΩΔΙΚΟΣ: ΚΧ1080			
ΚΟΡΥΦΕΣ	X	Y	ΠΛΕΥΡΕΣ
P1	250338.34	168444.96	17.95
P2	250352.39	168433.77	8.99

Κ.Χ. 1080Α			
ΚΟΡΥΦΕΣ	X	Y	ΠΛΕΥΡΕΣ
P1	250387.47	168483.29	48.95
P2	250353.26	168453.15	7.93

Ο.Τ. 1082			
ΚΟΡΥΦΕΣ	X	Y	ΠΛΕΥΡΕΣ
P1	230375.50	168479.97	13.59
P2	230384.87	168470.40	8.19

Ο.Τ. 1081Α			
ΚΟΡΥΦΕΣ	X	Y	ΠΛΕΥΡΕΣ
P1	230385.59	168469.68	4.11
P2	230389.18	168466.00	6.15

Ο.Τ. 1082			
ΚΟΡΥΦΕΣ	X	Y	ΠΛΕΥΡΕΣ
P1	230372.00	168483.54	52.7
P2	230331.29	168460.18	8.29
P3	230324.52	168455.07	9.76
P4	230326.28	168464.66	49.46

Ο.Τ. 1083			
ΚΟΡΥΦΕΣ	X	Y	ΠΛΕΥΡΕΣ
P1	230320.15	168458.93	0.84
P2	230320.00	168458.12	4.98

**ΣΥΝΤΕΤΑΓΜΕΝΕΣ ΣΗΜΕΙΩΝ ΤΟΜΗΣ
ΟΡΙΩΝ ΙΔΙΟΚΤΗΣΙΑΣ ΜΕ Ρ.Γ.
(σύστημα συν/ων ΕΓΣΔ '87)**

ΚΩΔΙΚΟΣ: ΚΧ1080			
ΚΟΡΥΦΕΣ	X	Y	ΠΛΕΥΡΕΣ
P1	504643.09	5902364.77	17.95
P2	504627.18	590353.55	8.99


Κ.Χ. 1080Α			
ΚΟΡΥΦΕΣ	X	Y	ΠΛΕΥΡΕΣ
P1	504662.26	590384.95	48.95
P2	504677.97	590352.92	7.93


Ο.Τ. 1081			
ΚΟΡΥΦΕΣ	X	Y	ΠΛΕΥΡΕΣ
P1	504650.34	590399.65	13.39
P2	504659.68	590390.06	8.19

Ο.Τ. 1081Α			
ΚΟΡΥΦΕΣ	X	Y	ΠΛΕΥΡΕΣ
P1	504660.38	590389.34	4.51
P2	504662.97	590385.66	6.15

Ο.Τ. 1082			
ΚΟΡΥΦΕΣ	X	Y	ΠΛΕΥΡΕΣ
P1	504646.85	590409.23	52.7
P2	504605.97	590379.00	8.29
P3	504599.39	590374.81	9.76
P4	504601.09	590384.50	49.46

Ο.Τ. 1083			
ΚΟΡΥΦΕΣ	X	Y	ΠΛΕΥΡΕΣ
P1	504594.81	590378.81	0.84
P2	504594.79	590377.98	4.98

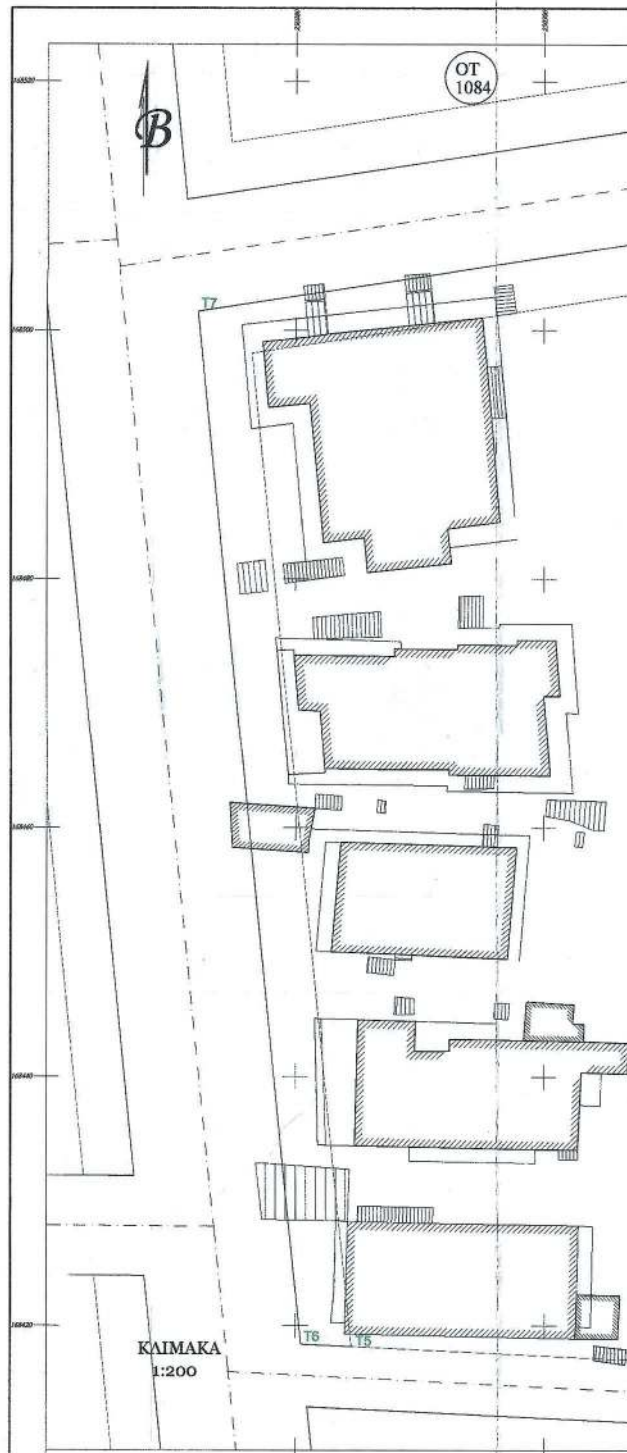

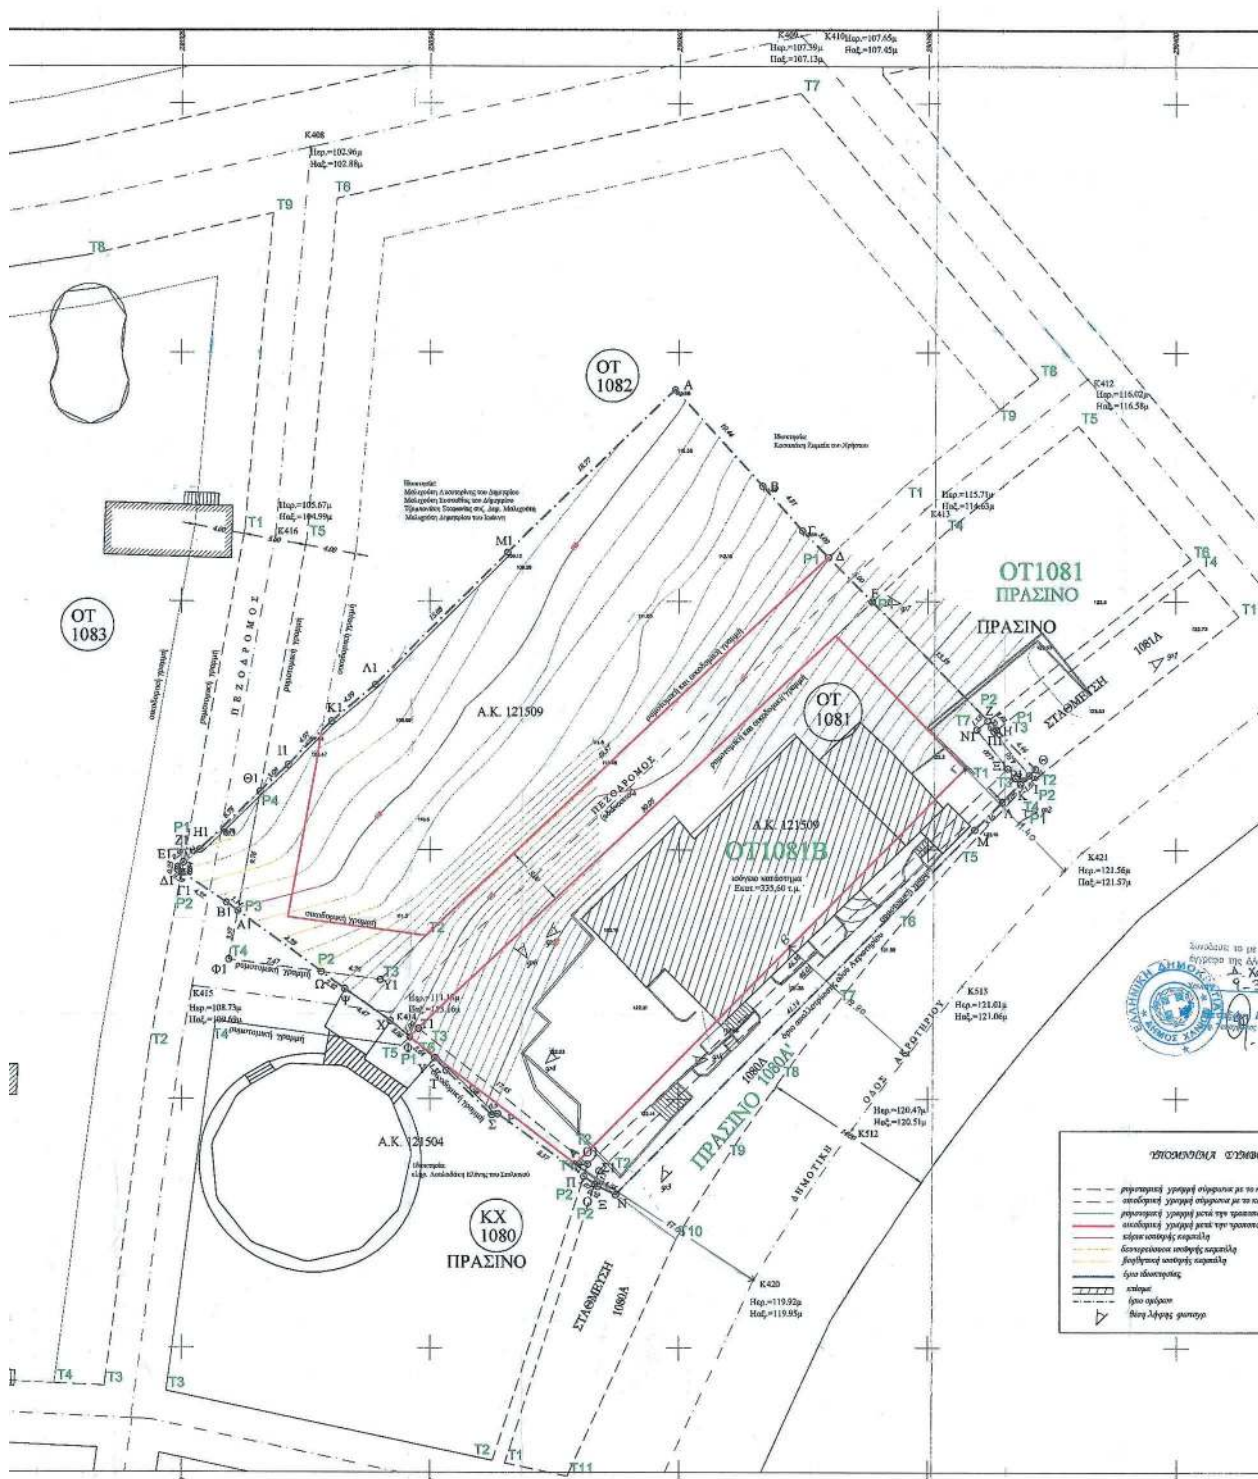





ΕΘΝΙΚΟ ΤΥΠΟΓΡΑΦΕΙΟ

Το Εθνικό Τυπογραφείο αποτελεί δημόσια υπηρεσία υπαγόμενη στο Υπουργείο Διοικητικής Ανασυγκρότησης και έχει την ευθύνη τόσο για τη σύνταξη, διαχείριση, εκτύπωση και κυκλοφορία των Φύλλων της Εφημερίδας της Κυβερνήσεως (ΦΕΚ), όσο και για την κάλυψη των εκτυπωτικών - εκδοτικών αναγκών του δημοσίου και του ευρύτερου δημόσιου τομέα (ν. 3469/2006/Α' 131 και π.δ. 29/2018/Α' 58).

1. ΦΥΛΛΟ ΤΗΣ ΕΦΗΜΕΡΙΔΑΣ ΤΗΣ ΚΥΒΕΡΝΗΣΕΩΣ (ΦΕΚ)

- Τα **ΦΕΚ σε ηλεκτρονική μορφή** διατίθενται δωρεάν στο **www.et.gr**, την επίσημη ιστοσελίδα του Εθνικού Τυπογραφείου. Όσα ΦΕΚ δεν έχουν ψηφιοποιηθεί και καταχωριστεί στην ανωτέρω ιστοσελίδα, ψηφιοποιούνται και αποστέλλονται επίσης δωρεάν με την υποβολή αίτησης, για την οποία αρκεί η συμπλήρωση των αναγκαίων στοιχείων σε ειδική φόρμα στον ιστότοπο **www.et.gr**.

- Τα **ΦΕΚ σε έντυπη μορφή** διατίθενται σε μεμονωμένα φύλλα είτε απευθείας από το Τμήμα Πωλήσεων και Συνδρομητών, είτε ταχυδρομικά με την αποστολή αιτήματος παραγγελίας μέσω των ΚΕΠ, είτε με ετήσια συνδρομή μέσω του Τμήματος Πωλήσεων και Συνδρομητών. Το κόστος ενός ασπρόμαυρου ΦΕΚ από 1 έως 16 σελίδες είναι 1,00 €, αλλά για κάθε επιπλέον οκτασέλιδο (ή μέρος αυτού) προσαυξάνεται κατά 0,20 €. Το κόστος ενός έγχρωμου ΦΕΚ από 1 έως 16 σελίδες είναι 1,50 €, αλλά για κάθε επιπλέον οκτασέλιδο (ή μέρος αυτού) προσαυξάνεται κατά 0,30 €. Το τεύχος Α.Σ.Ε.Π. διατίθεται δωρεάν.

• Τρόποι αποστολής κειμένων προς δημοσίευση:

Α. Τα κείμενα προς δημοσίευση στο ΦΕΚ, από τις υπηρεσίες και τους φορείς του δημοσίου, αποστέλλονται ηλεκτρονικά στη διεύθυνση **webmaster.et@et.gr** με χρήση προηγμένης ψηφιακής υπογραφής και χρονοσήμανσης.

Β. Κατ' εξαίρεση, όσοι πολίτες δεν διαθέτουν προηγμένη ψηφιακή υπογραφή μπορούν είτε να αποστέλλουν ταχυδρομικά, είτε να καταθέτουν με εκπρόσωπό τους κείμενα προς δημοσίευση εκτυπωμένα σε χαρτί στο Τμήμα Παραλαβής και Καταχώρισης Δημοσιευμάτων.

- Πληροφορίες, σχετικά με την αποστολή/κατάθεση εγγράφων προς δημοσίευση, την ημερήσια κυκλοφορία των Φ.Ε.Κ., με την πώληση των τευχών και με τους ισχύοντες τιμοκαταλόγους για όλες τις υπηρεσίες μας, περιλαμβάνονται στον ιστότοπο (**www.et.gr**). Επίσης μέσω του ιστότοπου δίδονται πληροφορίες σχετικά με την πορεία δημοσίευσης των εγγράφων, με βάση τον Κωδικό Αριθμό Δημοσιεύματος (ΚΑΔ). Πρόκειται για τον αριθμό που εκδίδει το Εθνικό Τυπογραφείο για όλα τα κείμενα που πληρούν τις προϋποθέσεις δημοσίευσης.

2. ΕΚΤΥΠΩΤΙΚΕΣ - ΕΚΔΟΤΙΚΕΣ ΑΝΑΓΚΕΣ ΤΟΥ ΔΗΜΟΣΙΟΥ

Το Εθνικό Τυπογραφείο ανταποκρινόμενο σε αιτήματα υπηρεσιών και φορέων του δημοσίου αναλαμβάνει να σχεδιάσει και να εκτυπώσει έντυπα, φυλλάδια, βιβλία, αφίσες, μπλοκ, μηχανογραφικά έντυπα, φακέλους για κάθε χρήση, κ.ά.

Επίσης σχεδιάζει ψηφιακές εκδόσεις, λογότυπα και παράγει οπτικοακουστικό υλικό.

Ταχυδρομική Διεύθυνση: Καποδιστρίου 34, τ.κ. 10432, Αθήνα

ΤΗΛΕΦΩΝΙΚΟ ΚΕΝΤΡΟ: 210 5279000 - fax: 210 5279054

ΕΞΥΠΗΡΕΤΗΣΗ ΚΟΙΝΟΥ

Πωλήσεις - Συνδρομές: (Ισόγειο, τηλ. 210 5279178 - 180)

Πληροφορίες: (Ισόγειο, Γρ. 3 και τηλεφ. κέντρο 210 5279000)

Παραλαβή Δημ. Ύλης: (Ισόγειο, τηλ. 210 5279167, 210 5279139)

Ωράριο για το κοινό: Δευτέρα ως Παρασκευή: 8:00 - 13:30

Ιστότοπος: **www.et.gr**

Πληροφορίες σχετικά με την λειτουργία του ιστότοπου: **helpdesk.et@et.gr**

Αποστολή ψηφιακά υπογεγραμμένων εγγράφων προς δημοσίευση στο ΦΕΚ: **webmaster.et@et.gr**

Πληροφορίες για γενικό πρωτόκολλο και αλληλογραφία: **grammateia@et.gr**

Πείτε μας τη γνώμη σας,

για να βελτιώσουμε τις υπηρεσίες μας, συμπληρώνοντας την ειδική φόρμα στον ιστότόπό μας.

