



ΕΦΗΜΕΡΙΔΑ ΤΗΣ ΚΥΒΕΡΝΗΣΕΩΣ ΤΗΣ ΕΛΛΗΝΙΚΗΣ ΔΗΜΟΚΡΑΤΙΑΣ

26 Φεβρουαρίου 2019

ΤΕΥΧΟΣ ΤΕΤΑΡΤΟ

Αρ. Φύλλου 70

ΠΕΡΙΕΧΟΜΕΝΑ

ΑΠΟΦΑΣΕΙΣ

- 1 Μη Έγκριση τροποποίησης του εγκεκριμένου ρυμοτομικού Σχεδίου Πόλεως Αγρινίου στο Ο.Τ.240.
- 2 Άρση ρυμοτομικής απαλλοτρίωσης ιδιοκτησίας και τροποποίηση σχεδίου πόλεως ακινήτου το οποίο βρίσκεται στα Κ.Χ.1080 και 1081 της Πολεοδομικής Ενότητας Χαλέπα του Δ. Χανίων, σε συμμόρφωση της αριθμ. 186/2014 απόφαση του Διοικητικού Πρωτοδικείου Χανίων.

ΑΠΟΦΑΣΕΙΣ

Αριθμ. ΠΔΕ/ΔΠΧΣ/22545/318 (1)

Μη Έγκριση τροποποίησης του εγκεκριμένου ρυμοτομικού Σχεδίου Πόλεως Αγρινίου στο Ο.Τ.240.

Ο ΑΝΤΙΠΕΡΙΦΕΡΕΙΑΡΧΗΣ
ΕΝΕΡΓΕΙΑΣ ΚΑΙ ΠΕΡΙΒΑΛΛΟΝΤΟΣ
ΔΥΤΙΚΗΣ ΕΛΛΑΔΟΣ

Έχοντας υπόψη:

1. Τις δ/ξεις των άρθρων 94, 186 και 283 του ν. 3852/2010 (ΦΕΚ.87/Α'/7-6-2010): «Νέα Αρχιτεκτονική της Αυτοδιοίκησης και της Αποκεντρωμένης Διοίκησης - Πρόγραμμα Καλλικράτης», όπως έχει τροποποιηθεί και ισχύει σήμερα.

2. Τη με αριθμ. 296694/5007/3-11-2014 απόφαση του Περιφερειάρχη Δυτ.Ελλάδας (ΦΕΚ.3081/Β'/17-11-2014) περί μεταβίβασης αρμοδιοτήτων στους Αντιπεριφερειάρχες.

3. Το π.δ. 132/2010 (ΦΕΚ.225/Α'/27-12-2010): «Οργάνισμός της Περιφέρειας Δυτικής Ελλάδας» και ειδικότερα το άρθρο 5, παρ. 3.α, όπως τροποποιήθηκε και ισχύει με την αριθμ. 248595/27-12-2016 (ΦΕΚ.4309/Β'/30-12-2016) απόφαση του Γεν.Γραμματέα Α.Δ.Π.Δ.Ε. και Ι., περί "Τροποποίηση του Οργανισμού Εσωτερικής Υπηρεσίας της Περιφέρειας Δυτικής Ελλάδος", κ.λπ.

4. Την αριθμ. 55961/643/1-3-2017 απόφαση του Περιφερειάρχη Δυτικής Ελλάδας (ΦΕΚ.111/ΥΟΔΔ/9-3-2017) περί «Ορισμός Αντιπεριφερειάρχων της Περιφέρειας Δυτικής Ελλάδας».

5. Την αριθμ. 69923/876/14-3-2017 απόφαση του Περιφερειάρχη Δυτικής Ελλάδος (ΦΕΚ.1018/Β'/24-3-2017),

περί «Μεταβίβαση αρμοδιοτήτων στους Αντιπεριφερειάρχες που ορίστηκαν από τον Περιφερειάρχη της Περιφέρειας Δυτικής Ελλάδας και σε περιφερειακούς συμβούλους Δυτικής Ελλάδας».

6. Το ν.δ. της 17-7-1923 (ΦΕΚ.228/Α'/16-8-1923), "Περί σχεδίων πόλεων, κωμών και συνοικιών του Κράτους και οικοδομής αυτών".

7. Τον ν. 1337/1983 (ΦΕΚ.33/Α'/14-3-1983), όπως τροποποιήθηκε και ισχύει.

8. Ο ν.3044/2002 (ΦΕΚ.197/Α'/27-8-2002) κι ο ν.3212/2003 (ΦΕΚ.308/Α'/31-12-2003).

9. Ο ν.4030/2011 (ΦΕΚ.249/Α'/25-11-2011), άρθρα 30-32 (Συγκρότηση και Σύνθεση των ΣΥ.ΠΟ.Θ.Α.)

10. Το ν. 4269/2014 (ΦΕΚ.142/Α'/28-6-2014) «Χωροταξική και πολεοδομική μεταρρύθμιση - Βιώσιμη ανάπτυξη».

11. Τις με αριθμ. 1/1961, 8/1975, 43/1980, 55/1988 και 47/2004 Εγκυκλίου σχετικές με θέματα τροποποιήσεως ρυμοτομικών σχεδίων πόλεων.

12. Τη με αριθμ. 10/14-6-2012 εγκύκλιο του Υ.Π.Ε.Κ.Α., τη σχετική με τις αρμοδιότητες φορέων μετά το πρόγραμμα "Καλλικράτης".

13. Τη με αριθμ. 38525/6-8-2014 εγκύκλιο του Υ.Π.Ε.Κ.Α., τη σχετική με τις μεταβατικές διατάξεις του ν.4269/2014.

14. Τις πολεοδομικές ρυθμίσεις του ισχύοντος εγκεκριμένου σχεδίου πόλεως και αυτές του ισχύοντος εγκεκριμένου Γ.Π.Σ. Αγρινίου.

15. Το από 6-10-1995 π.δ. (ΦΕΚ.861/Δ'/25-10-1995), περί "Έγκρισης πολεοδομικής μελέτης Αναθεώρησης του εγκεκριμένου Ρυμοτομικού Σχεδίου Δήμου Αγρινίου Ν. Αιτωλ/νίας 13-14-2013".

16. Την από 1-9-2014 αίτηση του Βασιλείου Τηλιγάδα, προς το Δήμο Αγρινίου (αριθμ. 4137/1-9-2014).

17. Την από 1-9-2014 Τεχνική Έκθεση του Διπλωματούχου Αγρονόμου - Τοπογράφου Μηχ/κού Ευθύμιου Μαυρίκα, σχετική με την εν θέματι τροποποίηση.

18. Την αριθμ. 78/25-11-2014 απόφαση Επιτροπής Ποιότητας Ζωής Δήμου Αγρινίου.

19. Την αριθμ. 312/1-12-2014 απόφαση Δημοτικού Συμβουλίου Αγρινίου.

20. Τα τέσσερα (4) φύλλα Τύπου, στα οποία δημοσιεύθηκε η με αριθμ. 88297/15-12-2014 ανακοίνωση του Δημάρχου Αγρινίου, σχετική με την εν θέματι τροποποίηση.

21. Τα δεκαέξι (16) σχετικά έγγραφα του Δήμου Αγρινίου, ως "Αποδεικτικά Επίδοσης" της αριθμ. 312/2014 απόφασης Δ.Σ. Αγρινίου, στους ενδιαφερόμενους ιδιοκτήτες.

22. Τις με αριθμ. οικ.1881/29-4-2015 και οικ.1883/29-4-2015 βεβαιώσεις του Γ.Γ. του Δήμου Αγρινίου.

23. Το με αριθμ. 4137/2014/29-4-2015 έγγραφο της Δ/νσης Υπηρεσίας Δόμησης και Πολεοδομικού Σχεδιασμού του Δήμου Αγρινίου.

24. Την με αριθμ. 125961/2396/15/8-12-2017 αρνητική εισήγηση της ΔΙ.ΠΕ.ΧΩ.ΣΧ.-Π.Δ.Ε. προς το αρμόδιο ΣΥ.Π.Ο.Θ.Α./Α.Δ.Π.Δ.Ε. και Ι., που αφορά στην πρόταση τροποποίησης στην ιδιοκτησία του Βασιλείου Τηλιγάδα.

25. Το με αριθμ. 310582/17/15-1-2091 έγγραφο του ΣΥ.Π.Ο.Θ.Α. - Π.Ε. Αιτ/νίας και το συνημμένο σ' αυτό πρακτικό της από 13-11-2018 Συνεδρίασης (Ν°6/2018), με την αρνητική (κατά πλειοψηφία) γνωμοδότηση του Συμβουλίου για την αιτούμενη τροποποίηση, αποφασίζουμε:

Τη μη έγκριση της τροποποίησης του εγκεκριμένου ρυμοτομικού σχεδίου πόλεως Δήμου Αγρινίου, στο Ο.Τ.240, δηλαδή τη μη θεσμοθέτηση της υπάρχουσας οδού στο Ο.Τ.240 και τον μη χαρακτηρισμό της σαν "πεζόδρομο", όπως απεικονίζεται στο από Απρίλιο 2015 τοπογραφικό - ρυμοτομικό διάγραμμα πρότασης τροποποίησης του Διπλωματούχου Αγρονόμου Τοπογράφου Μηχ/κού Ευθύμιου Μαυρίκα, καθώς δεν προκύπτουν πολεοδομικοί λόγοι για εξυπηρέτηση αναγκών της πόλης από άποψη υγιεινής, ασφάλειας, οικονομίας και αισθητικής ή άλλοι λόγοι που να συνάδουν με το δημόσιο συμφέρον.

Ο Δήμος Αγρινίου, στον οποίο κοινοποιείται το παρόν, παρακαλείται για την εφαρμογή του ρυμοτομικού σχεδίου Αγρινίου εξετάζοντας και την αριθμ. Ε20014/34/1977 εγκύκλιο (Εγκ. 34/1977) του Υ.Δ.Ε.

Η ισχύς της απόφασης αυτής αρχίζει από την ημερομηνία δημοσίευσής της στην Εφημερίδα της Κυβερνήσεως.

Η απόφαση αυτή να δημοσιευθεί στην Εφημερίδα της Κυβερνήσεως.

Πάτρα, 13 Φεβρουαρίου 2019

Ο Αντιπεριφερειάρχης
Ενέργειας και Περιβάλλοντος
ΝΙΚΟΛΑΟΣ ΜΠΑΛΑΜΠΑΝΗΣ

Αριθμ. 20526

(2)

Άρση ρυμοτομικής απαλλοτρίωσης ιδιοκτησίας και τροποποίηση σχεδίου πόλεως ακινήτου το οποίο βρίσκεται στα Κ.Χ.1080 και 1081 της Πολεοδομικής Ενότητας Χαλέπα του Δ. Χανίων, σε συμμόρφωση της αριθμ. 186/2014 απόφαση του Διοικητικού Πρωτοδικείου Χανίων.

Ο ΑΝΤΙΠΕΡΙΦΕΡΕΙΑΡΧΗΣ ΠΕΡΙΒΑΛΛΟΝΤΟΣ,
ΧΩΡΟΤΑΞΙΑΣ ΚΑΙ ΕΝΕΡΓΕΙΑΣ ΚΡΗΤΗΣ

Έχοντας υπόψη:

1. Τις διατάξεις του ν. 3852/2010 (Φ.Ε.Κ. 87 Α' /7-6-2010) «Νέα Αρχιτεκτονική της Αυτοδιοίκησης και Αποκεντρω-

μένης Διοίκησης - Πρόγραμμα Καλλικράτης» όπως τροποποιήθηκαν και συμπληρώθηκαν μεταγενέστερα.

2. Το π.δ.149/2010 (ΦΕΚ 242/Α' /27-12-2010) "Οργανισμό της Περιφέρειας Κρήτης"

3. Την με αριθμ. 80617/24-4-2017 Απόφαση Περιφερειάρχη Κρήτης (ΦΕΚ 1565 Β' /8-5-2017) «Μεταβίβαση αρμοδιοτήτων στους Αντιπεριφερειάρχες της Περιφέρειας Κρήτης.

4. Τις διατάξεις του ν.δ/τος της 17-7-1923 (ΦΕΚ 228 Α' /16-8-1923) «Περί σχεδίων πόλεων, κώμων και συνοικισμών του Κράτους και οικοδομής αυτών» όπως τροποποιήθηκαν και ισχύουν σήμερα.

5. Τις διατάξεις του ν.1337/1983 (ΦΕΚ 33 Α' /4-3-1983), όπως τροποποιήθηκαν και ισχύουν σήμερα.

6. Τις διατάξεις των άρθρων 152 και 154 του π.δ/τος της 14/27-7-1999, (ΦΕΚ 580/Δ' /1999) «Κώδικας Βασικής Πολεοδομικής Νομοθεσίας».

7. Το άρθρο 29 του ν. 2831/2000 (ΦΕΚ 140 Α') όπως αντικαταστάθηκε και ισχύει.

8. Το άρθρο 10 του ν.3044/2002 /ΦΕΚ 197Α' /2002) περί «Μεταφοράς συντελεστή δόμησης κλπ» (ΦΕΚ 197/Α' /27-8-2002).

9. Τις διατάξεις του ν.4067/2012 «Νέος οικοδομικός κανονισμός» (ΦΕΚ 79 Α' /9-4-2012).

10. Τις διατάξεις του ν.4315/2014 «Πράξεις εισφοράς σε γη και χρήμα - Ρυμοτομικές απαλλοτριώσεις και άλλες διατάξεις» (ΦΕΚ 269 Α' /24-12-2014).

11. Την αριθμ. Ε 123/15/ΕΓΚ.1/61: Υποβλητέα στοιχεία προτάσεων εγκρίσεως ή τροποποιήσεως πολεοδομικών σχεδίων.

12. Την αριθμ. Ε.4546/551/ΕΓΚ.8/75: «Προτάσεις τροποσεως ρυμοτομικών σχεδίων κ.λπ.».

13. Την Εγκ.- 43511/191/55/13-6-1988 (Εγκ. 55/1988) «Οδηγίες και προδιαγραφές για τροποποιήσεις, επεκτάσεις ρυμοτομικών σχεδίων».

14. Την Εγκ. - 29454/21-7-2003 (Εγκ. 18/2003) «Αρμοδιότητες πολεοδομικού σχεδιασμού».

15. Την Εγκ. -18894/6/5-5-2006 (Εγκ. 6/2006) «Άσκηση αρμοδιοτήτων πολεοδομικού σχεδιασμού».

16. Την Εγκ.-29829/14-6-2012 (Εγκ. 10/2012) «Αρμοδιότητες γνωμοδότησης ΣΥΠΟΘΑ Περιφερειακών Ενοτήτων/Περιφερειών για θέματα πολεοδομικού σχεδιασμού».

17. Το από 25-8-1993 π.δ. «Έγκριση πολεοδομικής μελέτης τμήματος της πολεοδομικής ενότητας «Χαλέπα» (Π.Ε.6) του Δήμου Χανίων (Ν. Χανίων) και τροποποίηση του εγκεκριμένου ρυμοτομικού σχεδίου στα σημεία σύνδεσης με την περιοχή επέκτασης (ΦΕΚ 1159/Δ' /16-9-1993)», όπως ισχύει σήμερα.

18. Την με αριθμ. 1/2004 πράξη εφαρμογής της πολεοδομικής μελέτης της περιοχής Χαλέπα του Δήμου Χανίων (απόφαση Νομάρχη με αριθμ. 11004/4973/8-11-2005, ΑΜ 213400 τόμος 1884, Υποθηκοφυλακείου Χανίων).

19. Την με αριθμ. 14398/4575/22-10-2008 απόφαση Νομάρχη Χανίων «Διορθωτική πράξη της 1/2004 πράξης εφαρμογής της περιοχής Χαλέπα του Δήμου Χανίων», με την οποία διορθώθηκαν τα στοιχεία της 121509 ιδιοκτησίας στα Ο.Τ.1080, 1080Α, 1081, 1081Α, 1082 και 1083.

20. Η με αριθμ. 186/2014 απόφαση του Τριμελούς Διοικητικού Πρωτοδικείου Χανίων (2ο τμήμα), η οποία άρει την ρυμοτομική απαλλοτρίωση της ιδιοκτησίας με κωδ. αρ. 121509 στα Ο.Τ.1080-1080Α-1081-1081Α-1082-1083, στο περιοχή Χαλέπα του Δήμου Χανίων.

21. Τις με ημερομηνία: (α) 11-1-2017 (αριθμ.: 214/11-1-2017 ΥΔΟΜ Χανίων), (β) 11-4-2017 (αριθμ.: 3303/11-4-2017 ΥΔΟΜ Χανίων) και (γ) 26-6-2017 (αριθμ.: 5633/26-6-2017), αιτήσεις του Τζεϊράνη προς την ΥΔΟΜ Χανίων, με τις οποίες αιτείται: (α) θεώρηση τοπογραφικού διαγράμματος, (β) και (γ) τροποποίηση του σχεδίου στην ιδιοκτησία του που βρίσκεται στην περιοχή Χαλέπα του Δήμου Χανίων.

22. Την με αριθμ. 214/9-3-2017 θεώρηση του Τοπογραφικού Διαγράμματος της ΥΔΟΜ Δήμου Χανίων.

23. Το με αρ. 1061/15-2-2018 έγγραφο της ΥΔΟΜ Δήμου Χανίων προς το Διοικητικό Πρωτοδικείο Χανίων.

24. Το με αρ. 3368/2-4-2018 έγγραφο τα Νομικής Υπηρεσίας Δήμου Χανίων, που αφορά την Εισαγωγή της υπόθεσης στο Δημοτικό Συμβούλιο Χανίων.

25. Το με αρ. οικ.4295/2-5-2018 έγγραφο της ΥΔΟΜ Χανίων προς το Δημοτικό Συμβούλιο Χανίων σχετικά με την Άρση Απαλλοτρίωσης στην ιδιοκτησία Τζεϊράνη στην περιοχή Χαλέπα.

26. Την με αρ. 8/2018 (συνεδρίαση στις 25-5-2018) απόφαση της Επιτροπής Πολεοδομικών Θεμάτων του Δήμου Χανίων, με θέμα «Τροποποίηση και επανένταξη στο σχέδιο πόλη ακινήτου στην περιοχή Χαλέπα στο Ο.Τ.1081».

27. Το με αρ. 5736/4-6-2018 έγγραφο της, ΥΔΟΜ Δήμου Χανίων με το οποίο διαβιβάζεται ο φάκελος που αφορά Τροποποίηση σχεδίου πόλεως μετά από αιτήσεις των Γεωργίου και Κυριάκου Τζεϊράνη.

28. Το με ημερομηνία 4-7-2018 (αρ. πινακίου 1) πρακτικό συνεδριάσεως Συμβουλίου Συμμόρφωσης του Διοικητικού πρωτοδικείου Χανίων (1ο τμήμα).

29. Την από 6-7-2018 με αρ.: 153652/6-7-2018 αίτηση του Κυριάκου Τζεϊράνη προς την Υπηρεσία μας με την οποία κατατέθηκαν συμπληρωματικά στοιχεία.

30. Τις προσκομισθείσες φωτογραφίες.

31. Την από 10-4-2017 τεχνική έκθεση του Τοπογράφου Μηχανικού Νικόλαου Παπαφιλιππάκη.

32. Το τοπογραφικό διάγραμμα κλ. 1:200 του Μηχανικού Νικολάου Παπαφιλιππάκη.

33. Την με ημερ. 28-3-2017 Έκθεση Ελέγχου Τίτλων ιδιοκτησίας των δικηγόρων Πασματζόγλου Σωτηρίου και Κυριάκου Π. Τζεϊράνη, θεωρημένη από το Δικηγορικό Σύλλογο Χανίων.

34. Το με αρ.: 188234/14-8-2018 έγγραφο της Δ/νσης Περι/ντος και Χωρικού Σχεδιασμού Περι. Κρήτης.

35. Το με αρ. ΥΠΠΟΑ/ΓΔΑΠΚ/ΕΦΑΧΑ/ΤΑΕΜ/421065/301758/5694/444/5-9-2018 έγγραφο της Εφορείας Αρχαιοτήτων Χανίων, (αρ.: 225445/26-9-2018 Δ/νση ΠΕΧΩΣ Περιφέρεια Κρήτης).

36. Το με αρ.: 299029/4-12-2018 έγγραφο της Δ/νσης Περι/ντος και Χωρικού Σχεδιασμού Περι. Κρήτης.

37. Το με αρ.: 310012/17-12-2018 έγγραφο σε ορθή επανάληψη της Δ/νσης Περι/ντος και Χωρικού Σχεδια-

σμού Περι. Κρήτης με θέμα «Απόσταση οικοδομικής γραμμής σε τριτεύον εθνικό δίκτυο».

38. Το με αρ.: οικ. 311460/17-12-2018 έγγραφο της Δ/νσης Τεχνικών Έργων με θέμα «Απόσταση οικοδομικής γραμμής».

39. Τη με αρ. 311853/18-12-2018 εισήγηση της Δ/νσης Περι/ντος και Χωρικού Σχεδιασμού προς το αρμόδιο ΣΥΠΟΘΑ.

40. Το με αρ. 9/2018 με ημ. 27-12-2018 πρακτικό του ΣΥΠΟΘΑ Π.Ε. Χανίων.

41. Το με αρ. 149/27-12-2018 διαβιβαστικό έγγραφο της Αποκεντρωμένης Διοίκησης Κρήτης, ΣΥΠΟΘΑ Π.Ε. Χανίων

Και επειδή:

Η με αρ. 186/2014 απόφαση του Τριμελούς Διοικητικού Πρωτοδικείου Χανίων (2ο τμήμα), η οποία άρει την ρυμοτομική απαλλοτρίωση της ιδιοκτησίας με κωδ. αρ. 121509 στα Ο.Τ.1080-1080Α-1081-1081Α-1082-1083, στο περιοχή Χαλέπα του Δήμου Χανίων.

Με το 5736/4-6-2018 διαβιβαστικό έγγραφο της ΥΔΟΜ έχουν παρέλθει οι προθεσμίες των παρ. 8 και 13 του άρθρου 32 του ν.4067/2012.

Το με ημερομηνία 4-7-2018 (αρ. πινακίου 1) πρακτικό συνεδριάσεως Συμβουλίου Συμμόρφωσης του Διοικητικού πρωτοδικείου Χανίων (1ο τμήμα).

Σύμφωνα με την με αρ. 311853/18-12-2018 εισήγηση, η Δ/νση Περιβάλλοντος και Χωρικού Σχεδιασμού Περιφέρειας Κρήτης προς το ΣΥ.ΠΟ.Θ.Α. Π.Ε. Χανίων εισηγείται θετικά.

Σύμφωνα με το αρ. 9/2018 με ημ. 27-12-2018 πρακτικό του ΣΥΠΟΘΑ Π.Ε. Χανίων, το Συμβούλιο γνωμοδότησε ομόφωνα υπέρ της αιτούμενης τροποποίησης όπως αναφέρεται στο σκεπτικό της εισήγησης της Δ/νσης ΠΕΧΩΣ της Περιφέρειας Κρήτης.

Σύμφωνα με το διάγραμμα ροής διαδικασίας τροποποίησης ρυμοτομικού σχεδίου της Εγκ. 55/88, μετά από θετική εισήγηση της αρμόδιας Δ/νσης και γνωμοδότηση του αρμόδιου συμβουλίου εγκριτική κατ' εισήγησης, ακολουθεί προώθηση για έκδοση Διοικητική πράξης, αποφασίζουμε:

Την έγκριση της τροποποίησης του εγκεκριμένου ρυμοτομικού σχεδίου της πολεοδομικής ενότητας Χαλέπα του Δήμου Χανίων στο χώρο πρασίνου 1080 και 1081, σε συμμόρφωση προς την αριθμ. 186/2014 απόφαση του Τριμελούς τμήματος του Διοικητικού Πρωτοδικείου Χανίων, για την άρση της απαλλοτρίωσης στην ιδιοκτησία των σ'Γεωργίου και Κυριάκου Τζεϊράνη του Παντελή, που επιβλήθηκε με το από 25-8-1993 π.δ. (ΦΕΚ 1159/Δ'/16-9-1993) με:

α) αποχαρακτηρισμό τμήματος της ιδιοκτησίας με κωδ. αρ. κτημ. 121509 που βρίσκεται εντός του Κ.Χ.1081, του πεζόδρομου και εντός του χώρου στάθμευσης στο νοτιοανατολικό όριο της ιδιοκτησίας, από κοινόχρηστο χώρο σε οικοδομήσιμο χώρο Ο.Τ.1081Β, με τους όρους δόμησης που ισχύουν στον τομέα ΙΙ, με το από 25-8-1993 π.δ. (ΦΕΚ 1159Δ'/16-9-1993),

β) την επιβολή πρασιάς, μεταβλητού πλάτους (περί 4,00 μ), βορειοανατολικά και νοτιοανατολικά του δημιουργούμενου Ο.Τ.1081Β,

γ) την μετατροπή του χώρου στάθμευσης στο νοτιο-ανατολικό όριο του Ο.Τ.1081Β σε χώρο πρασίνου, όπως όλα τα παραπάνω απεικονίζονται στο συνημμένο τοπογραφικό διάγραμμα του Τοπογράφου Μηχανικού Νικόλαου Παπαφιλιππάκη ημερομηνίας Φεβρουάριος 2016.

Η ισχύς της παρούσας απόφασης αρχίζει από την δημοσίευση της στη Εφημερίδα της Κυβερνήσεως.

Επιτρέπεται η υποβολή προσφυγής στο Γενικό Γραμματέα της Αποκεντρωμένης Διοίκησης Κρήτης, μόνο για παράβαση του Νόμου σύμφωνα με τις διατάξεις του


άρθρου 227 και του άρθρου 238 του ν. 3852/2010 (ΦΕΚ 87/Α'/2010) και σε προθεσμία 15 δεκαπέντε ημερών από την δημοσίευση της στη Εφημερίδα της Κυβερνήσεως.

Η απόφαση αυτή με το θεωρημένο διάγραμμα να δημοσιευθούν στην Εφημερίδα της Κυβερνήσεως.

Ηράκλειο, 28 Ιανουαρίου 2019

Ο Αντιπεριφερειάρχης

ΝΙΚΟΛΑΟΣ ΚΑΛΟΓΕΡΗΣ

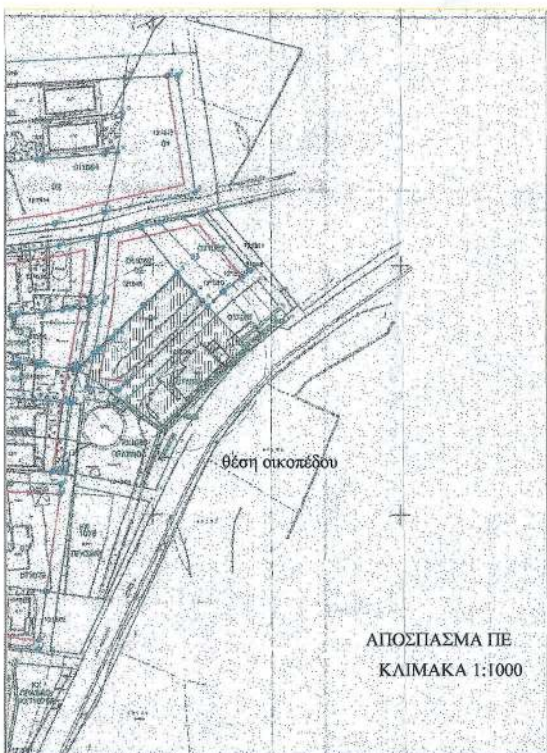

ΣΥΝΤΕΤΑΓΜΕΝΕΣ Ο.Τ. ΚΑΙ Κ.Χ.
(σύστημα συν/ων ΕΜΠ 3 μορών)

Κ.Χ. 1040	ΚΟΡΥΦΕΣ	X	Y	ΠΛΕΥΡΕΣ
Y1	230352.70	104434.75	25.00	
Y2	230345.00	104430.96	26.81	
Y3	230318.77	104416.53	30.00	
Y4	230322.75	104446.26	13.00	
Y5	230337.82	104444.27	2.00	
Y6	230339.07	104445.65	17.45	


Κ.Χ. 1040A	ΚΟΡΥΦΕΣ	X	Y	ΠΛΕΥΡΕΣ
Y1	230346.00	104430.75	24.67	
Y2	230353.00	104434.22	46.03	
Y3	230387.09	104405.77	1.00	
Y4	230367.71	104404.99	7.64	
Y5	230362.49	104409.41	7.64	
Y6	230377.49	104433.64	7.64	
Y7	230372.71	104407.68	7.64	
Y8	230368.16	104411.54	7.64	
Y9	230361.84	104435.24	7.64	
Y10	230359.78	104428.77	21.00	
Y11	230351.01	104409.69	5.13	

Ο.Τ. 1041	ΚΟΡΥΦΕΣ	X	Y	ΠΛΕΥΡΕΣ
Y1	230366.47	104466.55	46.39	
Y2	230352.70	104434.75	17.45	
Y3	230339.07	104445.65	18.11	
Y4	230381.37	104445.49	13.82	
Y5	230352.18	104404.09	14.00	
Y6	230401.20	104483.38	22.00	
Y7	230363.98	104409.69	4.00	

Κ.Χ. 1041A	ΚΟΡΥΦΕΣ	X	Y	ΠΛΕΥΡΕΣ
Y1	230405.06	104478.79	21.17	
Y2	230388.49	104465.61	5.00	
Y3	230385.38	104409.53	25.03	
Y4	230401.84	104482.61	5.00	

Ο.Τ. 1042	ΚΟΡΥΦΕΣ	X	Y	ΠΛΕΥΡΕΣ
Y1	230376.09	104489.27	12.79	
Y2	230339.07	104453.08	5.15	
Y3	230355.92	104449.55	12.23	
Y4	230323.89	104451.17	34.17	
Y5	230330.02	104404.97	27.46	
Y6	230332.42	104522.52	38.24	
Y7	230369.70	104520.81	29.92	
Y8	230388.96	104497.92	4.00	
Y9	230385.83	104485.43	9.89	

Ο.Τ. 1043	ΚΟΡΥΦΕΣ	X	Y	ΠΛΕΥΡΕΣ
Y1	230355.06	104485.64	42.25	
Y2	230317.41	104444.09	27.41	
Y3	230343.78	104416.82	4.01	
Y4	230309.77	104417.11	26.35	
Y5	230284.45	104418.23	4.04	
Y6	230289.42	104438.52	83.42	
Y7	230272.13	104520.53	40.82	
Y8	230312.27	104507.74	15.41	
Y9	230327.30	104521.26	25.81	

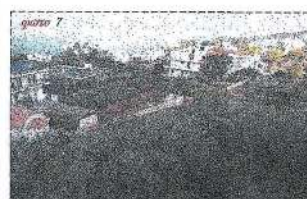

ΣΥΝΤΕΤΑΓΜΕΝΕΣ Ο.Τ. ΚΑΙ Κ.Χ.
(σύστημα συν/ων ΕΓΣΑ '87)

Κ.Χ.	1080			
ΚΟΡΥΦΕΣ	X	Y	ΕΛΕΥΤΕΡΕΣ	
T1	504627.41	3930314.52	23.00	
T2	504629.64	3930310.77	26.81	
T3	504595.45	3930316.41	30.00	
T4	504597.51	3930306.32	31.00	
T5	504612.36	3930304.08	2.00	
T6	504613.82	3930305.45	17.43	

Κ.Χ.	1080Α			
ΚΟΡΥΦΕΣ	X	Y	ΕΛΕΥΤΕΡΕΣ	
T1	504620.64	3930310.55	24.67	
T2	504629.81	3930313.99	46.01	
T3	504601.88	3930305.43	1.00	
T4	504602.50	3930304.65	7.64	
T5	504617.26	3930319.09	7.64	
T6	504622.04	3930319.53	7.64	
T7	504647.45	3930307.39	7.64	
T8	504642.08	3930301.27	7.64	
T9	504638.55	3930314.08	7.64	
T10	504634.47	3930304.53	21.00	
T11	504625.63	3930329.48	5.13	

Ο.Τ.	1081			
ΚΟΡΥΦΕΣ	X	Y	ΕΛΕΥΤΕΡΕΣ	
T1	504661.26	3930306.22	46.39	
T2	504627.41	3930314.52	17.45	
T3	504618.82	3930305.45	18.11	
T4	504606.22	3930305.36	13.82	
T5	504607.05	3930413.72	14.00	
T6	504676.03	3930402.99	22.00	
T7	504608.78	3930389.35	4.00	

Κ.Χ.	1081Α			
ΚΟΡΥΦΕΣ	X	Y	ΕΛΕΥΤΕΡΕΣ	
T1	504679.88	3930398.39	21.17	
T2	504683.28	3930385.27	5.00	
T3	504660.18	3930389.19	21.03	
T4	504676.07	3930402.22	5.00	

Ο.Τ.	1082			
ΚΟΡΥΦΕΣ	X	Y	ΕΛΕΥΤΕΡΕΣ	
T1	504652.95	3930408.04	52.79	
T2	504614.44	3930372.88	5.15	
T3	504630.08	3930389.36	12.25	
T4	504598.57	3930373.02	34.37	
T5	504604.89	3930404.79	27.46	
T6	504607.37	3930402.12	38.24	
T7	504644.05	3930440.49	29.92	
T8	504663.84	3930417.56	4.80	
T9	504660.70	3930415.06	9.89	

Ο.Τ.	1083			
ΚΟΡΥΦΕΣ	X	Y	ΕΛΕΥΤΕΡΕΣ	
T1	504599.93	3930405.47	42.23	
T2	504592.17	3930383.96	27.41	
T3	504584.46	3930356.82	4.01	
T4	504584.45	3930357.02	21.51	
T5	504519.35	3930330.21	4.04	
T6	504535.11	3930338.11	83.42	
T7	504547.07	3930421.50	40.62	
T8	504587.22	3930427.60	15.41	
T9	504602.24	3930430.87	25.81	

ΣΥΝΤΕΤΑΓΜΕΝΕΣ ΣΗΜΕΙΩΝ ΤΟΜΗΣ
ΟΡΙΩΝ ΙΔΙΟΚΤΗΣΙΑΣ ΜΕ Ρ.Γ.
(σύστημα συν/ων ΕΜΠ 3 μισρών)

ΚΟΡΥΦΕΣ	ΚΧ1080			
ΚΟΡΥΦΕΣ	X	Y	ΕΛΕΥΤΕΡΕΣ	
P1	230336.34	168444.96	17.95	
P2	230352.39	168435.77	8.99	

Κ.Χ.	1080Α			
ΚΟΡΥΦΕΣ	X	Y	ΕΛΕΥΤΕΡΕΣ	
P1	230387.47	168480.29	46.95	
P2	230353.26	168435.15	7.99	

Ο.Τ.	1081			
ΚΟΡΥΦΕΣ	X	Y	ΕΛΕΥΤΕΡΕΣ	
P1	230375.50	168479.67	13.39	
P2	230384.67	168470.40	8.19	

Ο.Υ.	1081Α			
ΚΟΡΥΦΕΣ	X	Y	ΕΛΕΥΤΕΡΕΣ	
P1	230385.58	168469.68	4.51	
P2	230386.18	168466.00	6.15	

Ο.Τ.	1082			
ΚΟΡΥΦΕΣ	X	Y	ΕΛΕΥΤΕΡΕΣ	
P1	230372.00	168483.54	52.7	
P2	230331.20	168450.18	8.29	
P3	230334.52	168455.07	9.76	
P4	230326.28	168464.66	49.46	

Ο.Τ.	1083			
ΚΟΡΥΦΕΣ	X	Y	ΕΛΕΥΤΕΡΕΣ	
P1	230320.15	168458.95	0.84	
P2	230320.00	168456.12	4.98	

ΣΥΝΤΕΤΑΓΜΕΝΕΣ ΣΗΜΕΙΩΝ ΤΟΜΗΣ
ΟΡΙΩΝ ΙΔΙΟΚΤΗΣΙΑΣ ΜΕ Ρ.Γ.
(σύστημα συν/ων ΕΓΣΑ '87)

ΚΟΡΥΦΕΣ	ΚΧ1080			
ΚΟΡΥΦΕΣ	X	Y	ΕΛΕΥΤΕΡΕΣ	
P1	504613.09	3930364.77	17.95	
P2	504627.10	3930353.55	8.99	


Κ.Χ.	1080Α			
ΚΟΡΥΦΕΣ	X	Y	ΕΛΕΥΤΕΡΕΣ	
P1	504602.26	3930384.95	46.95	
P2	504627.97	3930352.92	7.99	


Ο.Τ.	1081			
ΚΟΡΥΦΕΣ	X	Y	ΕΛΕΥΤΕΡΕΣ	
P1	504610.34	3930390.65	13.39	
P2	504619.68	3930390.06	8.19	

Ο.Υ.	1081Α			
ΚΟΡΥΦΕΣ	X	Y	ΕΛΕΥΤΕΡΕΣ	
P1	504600.38	3930388.34	4.51	
P2	504602.97	3930385.00	6.15	

Ο.Τ.	1082			
ΚΟΡΥΦΕΣ	X	Y	ΕΛΕΥΤΕΡΕΣ	
P1	504616.85	3930403.23	52.7	
P2	504605.97	3930370.00	8.29	
P3	504599.39	3930374.01	9.76	
P4	504601.09	3930384.30	49.46	

Ο.Τ.	1083			
ΚΟΡΥΦΕΣ	X	Y	ΕΛΕΥΤΕΡΕΣ	
P1	504594.95	3930378.81	0.84	
P2	504594.79	3930377.90	4.98	

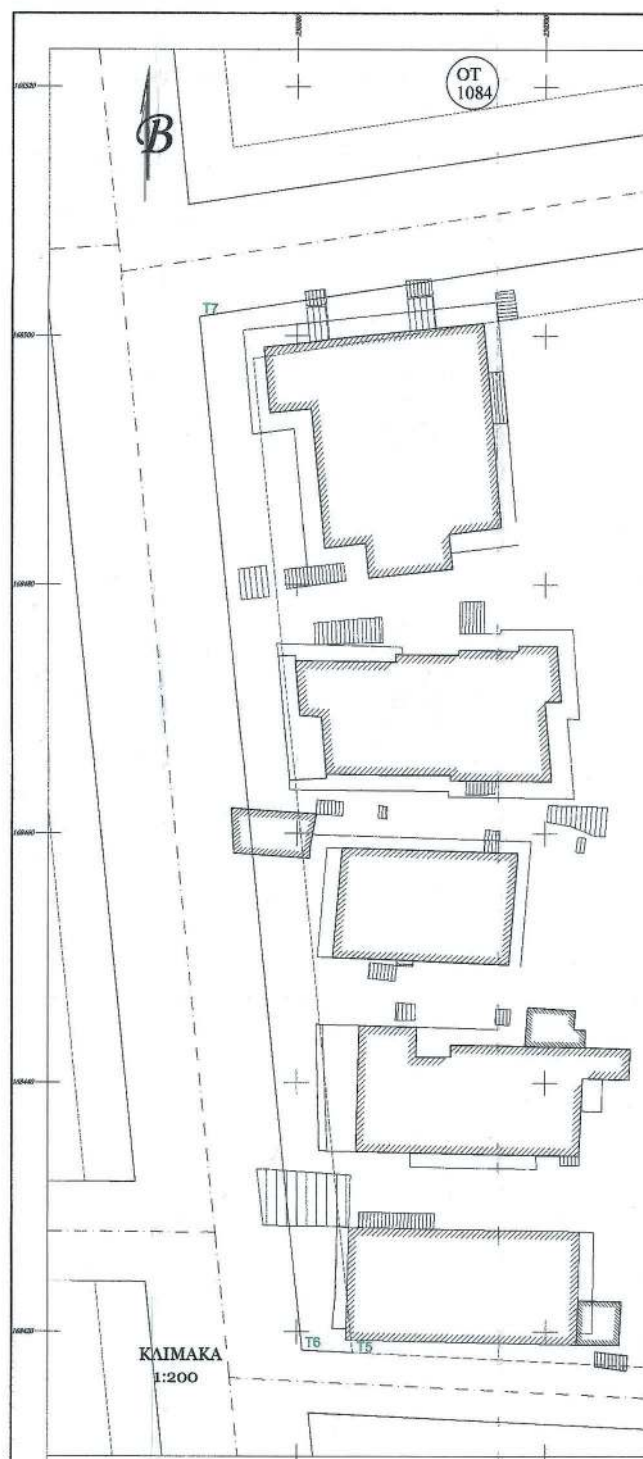

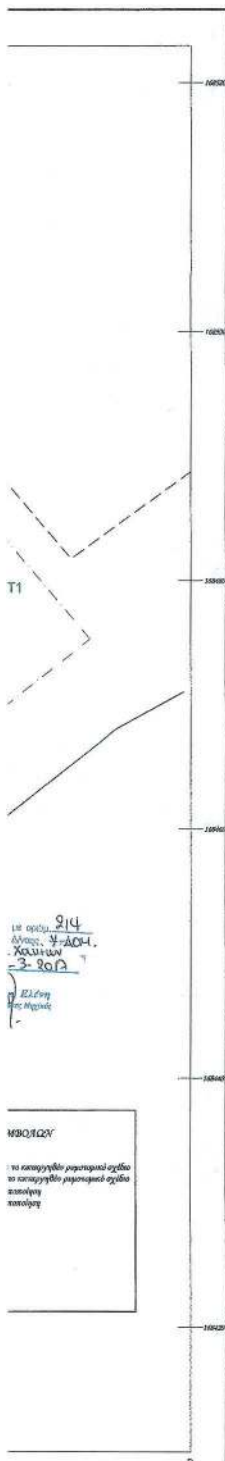

ΣΥΝΤΕΤΑΓΜΕΝΕΣ (συστήμα συν/ών ΕΜΠ 3 μοιρών)											
ΚΟΡΥΦΗ	X	Y	ΚΟΡΥΦΗ	X	Y	ΚΟΡΥΦΗ	X	Y	ΚΟΡΥΦΗ	X	Y
A	230359.68	168496.99	Π	230352.39	168433.77	ΠΙ	230321.43	168459.97			
B	230365.70	168489.26	Ρ	230345.44	168438.79	ΦΙ	230326.28	168464.66			
Γ	230369.91	168483.44	Σ	230344.95	168438.71	ΠΙ	230328.51	168466.12			
Δ	230372.00	168483.44	Τ	230341.31	168442.26	ΚΙ	230332.03	168470.31			
Ε	230375.50	168479.97	Υ	230340.39	168443.29	ΛΙ	230335.54	168473.47			
Ζ	230384.97	168470.40	Φ	230338.34	168444.96	ΜΙ	230346.24	168483.50			
Η	230385.58	168469.68	Χ	230336.72	168446.26	ΝΙ	230338.59	168469.69			
Θ	230388.69	168466.51	Ψ	230333.08	168448.81	ΞΙ	230386.47	168466.45			
Ι	230388.18	168466.00	Ω	230331.20	168450.17	ΟΙ	230393.70	168434.75			
Κ	230387.47	168465.29	ΑΙ	230324.52	168455.07	ΠΙ	230385.38	168469.59			
Λ	230386.02	168463.84	ΒΙ	230323.60	168455.74	ΡΙ	230387.09	168465.77			
Μ	230383.79	168461.62	ΓΙ	230319.09	168453.12	ΣΙ	230393.60	168434.42			
Ν	230384.93	168452.49	ΔΙ	230319.67	168458.34	ΤΙ	230395.07	168445.64			
Ξ	230385.52	168452.96	ΕΙ	230319.69	168458.49	ΥΙ	230395.52	168449.54			
Ο	230393.26	168433.15	ΖΙ	230320.15	168458.95	ΦΙ	230393.80	168451.16			

ΣΥΝΤΕΤΑΓΜΕΝΕΣ (συστήμα συν/ών ΕΛΣΔ 87)											
ΚΟΡΥΦΗ	X	Y	ΚΟΡΥΦΗ	X	Y	ΚΟΡΥΦΗ	X	Y	ΚΟΡΥΦΗ	X	Y
A	504634.57	3930416.72	Η	504627.10	3930353.55	ΠΙ	504596.24	3930379.87			
B	504641.56	3930408.97	Ρ	504620.17	3930358.58	ΘΙ	504601.09	3930384.50			
Γ	504644.76	3930403.38	Σ	504619.67	3930358.50	ΠΙ	504603.32	3930386.64			
Δ	504646.83	3930403.23	Τ	504616.05	3930362.08	ΚΙ	504606.36	3930390.13			
Ε	504650.64	3930399.64	Υ	504615.13	3930363.10	ΛΙ	504610.37	3930393.89			
Ζ	504659.68	3930390.00	Φ	504613.09	3930374.77	ΜΙ	504621.09	3930403.67			
Η	504660.38	3930389.34	Χ	504611.20	3930366.07	ΝΙ	504628.78	3930389.35			
Θ	504653.48	3930386.16	Ψ	504607.84	3930368.63	ΞΙ	504661.26	3930386.23			
Ι	504662.97	3930381.64	Ω	504605.97	3930370.00	ΟΙ	504627.41	3930384.52			
Κ	504662.26	3930384.94	ΑΙ	504599.30	3930374.91	ΡΙ	504660.18	3930389.19			
Λ	504660.80	3930383.41	ΒΙ	504598.39	3930375.59	ΣΙ	504661.88	3930385.43			
Μ	504658.50	3930381.29	ΓΙ	504594.79	3930377.08	ΤΙ	504628.31	3930383.96			
Ν	504650.64	3930382.04	ΔΙ	504594.47	3930378.20	ΥΙ	504613.82	3930385.45			
Ξ	504628.73	3930382.73	ΕΙ	504594.48	3930378.45	ΥΙ	504610.68	3930389.36			
Ο	504627.96	3930382.92	ΖΙ	504594.95	3930378.81	ΦΙ	504598.57	3930371.02			

ΠΙΝΑΚΑΣ ΕΜΒΑΔΩΝ

εμβαδόν	2198.83
περίμετρος	(Α,Β,Γ...Χ,Ψ,Ω,ΑΙ,ΒΙ,ΛΙ,ΜΙ,Α)

ΠΙΝΑΚΑΣ ΕΜΒΑΔΩΝ

ΣΥΜΦΩΝΑ ΜΕ ΤΟ ΚΑΤΑΡΤΙΣΤΕΟ ΤΟΠΙΚΟ ΧΥΜΟΤΟΜΙΚΟ ΣΧΕΔΙΟ			
εμβαδόν	2198.83	25.84	261.27
περίμετρος	(Α,Β,Γ...Χ,Ψ,Ω,ΑΙ,ΒΙ,ΛΙ,ΜΙ,Α)	(Α,Β,Γ...Χ,Ψ,Ω,ΑΙ,ΒΙ,ΛΙ,ΜΙ,Α)	(Α,Β,Γ...Χ,Ψ,Ω,ΑΙ,ΒΙ,ΛΙ,ΜΙ,Α)
εμβαδόν	22.00	67.46	2.15
περίμετρος	(Α,Β,Γ...Χ,Ψ,Ω,ΑΙ,ΒΙ,ΛΙ,ΜΙ,Α)	(Α,Β,Γ...Χ,Ψ,Ω,ΑΙ,ΒΙ,ΛΙ,ΜΙ,Α)	(Α,Β,Γ...Χ,Ψ,Ω,ΑΙ,ΒΙ,ΛΙ,ΜΙ,Α)
εμβαδόν	0.21	925.56	14.79
περίμετρος	(Α,Β,Γ...Χ,Ψ,Ω,ΑΙ,ΒΙ,ΛΙ,ΜΙ,Α)	(Α,Β,Γ...Χ,Ψ,Ω,ΑΙ,ΒΙ,ΛΙ,ΜΙ,Α)	(Α,Β,Γ...Χ,Ψ,Ω,ΑΙ,ΒΙ,ΛΙ,ΜΙ,Α)

ΔΗΛΩΣΗ ΜΗΚΑΝΙΚΟΥ Ν. 651/77

Δηλώνω σύμφωνα με το νόμο για το γεωμετρικό με στοιχεία (Α,Β,Γ...Χ,Ψ,Ω,ΑΙ,ΒΙ,ΛΙ,ΜΙ,Α) και με αριθμό 2198.83 τ.μ. που βρίσκεται εντός του πολεοδομικού σχεδίου Χαλέπας ΔΚ Χανίων ΔΕ Χανίων δήμος Χανίων, ότι:

Σύμφωνα με την υπ. αρ. 186/2014 απόφαση του επιμελητή Διοικητικού Προπολεοδομικών Χανίων, στην θέση του γεωμετρικού έχει γίνει έρση της απολυτοποίησης της πολεοδομικής μελέτης (Π.Δ. πολεοδ. μελέτης: 25-8-93 ΦΕΚ 1159/16-9-93).

Για την συγκεκριμένη περιοχή, μετά την διακοπή της Απορρύθμισης, προτείνεται η τροποποίηση του σχεδίου πόλης:

α) Πριν την τροποποίηση, είναι άρτια και ορθογώνια μόνο το τεταλό οικόπεδο 001 στο Ο.Τ. 1082 (Α,Β,Γ,Δ,Υ,Ι,Ω,Φ,Ι,Α,Ι,Θ,Ι,Κ,Ι,Α,Ι,Μ,Ι,Α).

Μετά την τροποποίηση, θα είναι άρτια και ορθογώνια τα: α) τεταλό οικόπεδο 001 στο Ο.Τ. 1082 (Α,Β,Γ,Δ,Υ,Ι,Ω,Φ,Ι,Α,Ι,Θ,Ι,Κ,Ι,Α,Ι,Μ,Ι,Α) και β) το ανατολικό οικόπεδο στο Ο.Τ. 1081 (Ε,Ζ,Ν,Ξ,Ι,ΟΙ,Π,Ρ,Σ,Τ,Υ,Φ,Τ,Ι,Ε).

β) Το γεωμετρικό βρίσκεται εντός σχεδίου πόλης, εκτός όλων ορισμών εκτός ΖΟΕ και εντός της ΓΠΣ Χανίων.

γ) Εκτός της θέσης, διατίθενται στο Ν 1337/83 περί ασφαλείας σε γη και χρήμη οι οποίες θα αποκατασταθούν μετά την απανταχού και στο σχεδίου πόλης και την σύνταξη νέας πράξης Επικυρώσεως.

δ) εντός του Ο.Τ. δεν διατίθενται ανεπίσημα γραμμές υψηλής πίεσης της ΔΕΗ ή αγωγός φυσικού αερίου.

ε) Εντός αυτού και μόνο στο βάρος γήμας εντός του ΟΤ 1082 και κατά μήκος του προπολεοδομικού ορίου υπάρχουν ελεύθερα.

στ) εντός αυτού ή σε απόσταση μικρότερη των 20 μέτρων από αυτό δεν διατίθενται ρέμα.

ζ) Το ακίνητο δεν εκτίθεται σε αρνητικές ή άλλης φύσης επιπτώσεις σε γραμμές αγωγού και παροχών.

Χανιά 26 Φεβρουαρίου 2016

Ο συντάξας μηχανικός

ΝΙΚΟΛΑΟΣ Γ. ΠΑΠΑΦΙΛΙΠΠΑΚΗΣ
ΑΠΛ. ΑΤΡΟΝΟΜΟΣ ΤΟΠΟΓΡΑΦΟΣ ΜΗΧΑΝΙΚΟΣ
ΒΕΝΗΚΟΤ ΜΕΤΕΩΡΟΛΟΓ. ΕΠΙΤΕΛΕΣΗ
ΜΕΛΟΣ Τ.Ε.Ε. Α.Α. ΟΤΕΑ
ΑΔΜ. ΕΠΙΧΕΙΡΗΣΗ Α' ΔΟΥ ΧΑΝΙΩΝ
ΚΕΝΤΡΟΤΕΛΕΣ ΔΕ ΧΑΝΙΩΝ Τ.Ε.Α. ΔΕΥΤΕΡΟΒΑΘ. ΣΥΝΤΑΞΗ

ΕΜΒΑΔΩΝ ΟΙΚΟΓΕΝΕΩΣ: Ε(Α,Β,Γ...Χ,Ψ,Ω,ΑΙ,ΒΙ,ΛΙ,ΜΙ,Α)= 2198.83 τ.μ.

ΠΑΡΑΤΗΡΗΣΕΙΣ:

1. Το διάγραμμα είναι ενταγμένο στο κρατικό σύστημα συντεταγμένων Ε.Μ.Π. 3 μοιρών.

2. Οι διαστάσεις και το εμβαδόν υπολογίστηκαν αναλυτικά από τις στήλες των κορυφών.

ΟΡΟΙ ΔΟΜΗΣΗΣ ΣΥΜΦΩΝΑ ΜΕ ΤΟΝ ΤΟΜΕΑ II ΤΟΥ ΣΧΕΔΙΟΥ ΠΟΥ

ΔΙΑΚΕΙΤΟ ΤΟ ΟΙΚΟΠΕΔΟ

ΠΟΛΕΟΔΟΜΙΚΗ ΕΝΟΤΗΤΑ "Χαλέπα" Δ.Ε. ΧΑΝΙΩΝ ΤΟΥ ΔΗΜΟΥ ΧΑΝΙΩΝ

(Π.Δ. 25-8-93 ΦΕΚ 1159/16-9-93)

Αρμόδια κατά κλάδο: Εμβαδόν=500 τ.μ. και πρόσωπο= 14μ (τομάς II)

Σ.Δ. 0.6

Κάλυψη 40%

Μέγιστο ύψος 8.00 μ.

Πλάτος αποστάσεως κατά ΓΟΚ

δεν επιτρέπεται η δημιουργία PILOTIS

ΔΗΛΩΣΗ ΙΔΙΟΚΤΗΤΗ (Ν. 4030/2011)

Οι παρακάτω υπογεγραμμένοι Τζερνάνης Γεώργιος του Παντελή και Τζερνάνης Κυριάκος του Παντελή δηλώνουν ότι:

- τα αρχικά και υποσημειωμένα έρση του οικοπέδου με στοιχεία (Α,Β,Γ...Χ,Ψ,Ω,ΑΙ,ΒΙ,ΛΙ,ΜΙ,Α) και με εμβαδόν 2198.83 τ.μ. που βρίσκεται στην Χαλέπα ΔΚ Χανίων ΔΕ Χανίων δήμος Χανίων υποδιαιρέθηκαν από εμάς και

- επιθυμούμε για την ακρίβεια των δηλούμενων ορίων του οικοπέδου και για την ύπαρξη του δικαιώματός μας να ζητήσουμε την έκδοση άδειας διαίτησης.

Οι δηλούντες

Οι δηλούντες

ΤΕΧΝΙΚΟ ΓΡΑΦΕΙΟ ΜΕΛΕΤΩΝ

ΝΙΚΟΣ ΠΑΠΑΦΙΛΙΠΠΑΚΗΣ
τοπογράφος μηχανικός Ε.Μ.Π.

Κωνσταντινουπόλεως 56
ΧΑΝΙΑ

τηλέφωνα
γραφείο 2821 076669
2821 300950
κινητό 6974 316870
fax 2821 076669

e-mail nikpapa@gmail.com

ΕΡΓΟ: Τροποποίηση και επανένταξη στο σχέδιο πόλης

ΙΔΙΟΚΤΗΤΕΣ: Τζερνάνης Γεώργιος του Παντελή
Τζερνάνης Κυριάκος του Παντελή

ΘΕΣΗ: Χαλέπα ΔΚ Χανίων ΔΕ Χανίων δήμος Χανίων

ΘΕΜΑ ΣΧΕΔΙΟΥ: τοπογραφικό διάγραμμα γεωτεμαχίου

Συντάχθηκε 9.2
Θέμα Νομοδότη
Ημερ. 27-12-15
ΚΑΙΜΑΚΑ
1:200

Ο συντάξας μηχανικός

ΝΙΚΟΛΑΟΣ Γ. ΠΑΠΑΦΙΛΙΠΠΑΚΗΣ
ΑΠΛ. ΑΤΡΟΝΟΜΟΣ ΤΟΠΟΓΡΑΦΟΣ ΜΗΧΑΝΙΚΟΣ
ΒΕΝΗΚΟΤ ΜΕΤΕΩΡΟΛΟΓ. ΕΠΙΤΕΛΕΣΗ
ΜΕΛΟΣ Τ.Ε.Ε. Α.Α. ΟΤΕΑ
ΑΔΜ. ΕΠΙΧΕΙΡΗΣΗ Α' ΔΟΥ ΧΑΝΙΩΝ
ΚΕΝΤΡΟΤΕΛΕΣ ΔΕ ΧΑΝΙΩΝ Τ.Ε.Α. ΔΕΥΤΕΡΟΒΑΘ. ΣΥΝΤΑΞΗ

26 Φεβρουαρίου 2016