



ΕΦΗΜΕΡΙΔΑ ΤΗΣ ΚΥΒΕΡΝΗΣΕΩΣ ΤΗΣ ΕΛΛΗΝΙΚΗΣ ΔΗΜΟΚΡΑΤΙΑΣ

4 Μαρτίου 2019

ΤΕΥΧΟΣ ΤΕΤΑΡΤΟ

Αρ. Φύλλου 91

ΑΠΟΦΑΣΕΙΣ

Αριθμ. ΥΠΕΝ/ΔΝΕΠ/15240/839

Καθορισμός συμπληρωματικών ειδικών όρων και περιορισμών δόμησης και χρήσης σε διατηρητέο κτίριο επί της οδού 28ης Οκτωβρίου 4 (πρώην Καρόλου), στο Ο.Τ. 577 του εγκεκριμένου ρυμοτομικού σχεδίου του Δήμου Πατρέων (Ν. Αχαΐας).

Ο ΥΠΟΥΡΓΟΣ ΠΕΡΙΒΑΛΛΟΝΤΟΣ ΚΑΙ ΕΝΕΡΓΕΙΑΣ

Έχοντας υπόψη:

1. Τις διατάξεις του εδ. α της παρ. 3 και του εδ. γ της παρ. 3 του άρθρου 6 του ν. 4067/2012 «Νέος Οικοδομικός Κανονισμός» (Α' 79), όπως το εδ. α της παρ. 3 τροποποιήθηκε με την παρ. 2 του άρθρου 48 του ν. 4178/2013 «Αντιμετώπιση της Αυθαίρετης Δόμησης - Περιβαλλοντικό Ισοζύγιο και άλλες διατάξεις» (Α' 174).

2. Τις διατάξεις του άρθρου 90 του Κώδικα νομοθεσίας για την κυβέρνηση και τα κυβερνητικά όργανα (άρθρο πρώτο του π.δ. 63/2005, Α' 98).

3. Το αριθμ. 8/2018/20-06-2018 απόσπασμα πρακτικού του Συμβουλίου Αρχιτεκτονικής (Σ.Α.) της Περιφερειακής Ενότητας Αχαΐας της Αποκεντρωμένης Διοίκησης Πελοποννήσου, Δυτικής Ελλάδας και Ιονίου.

4. Την από 18-07-2018 αιτιολογική έκθεση της Διεύθυνσης Αρχιτεκτονικής, Οικοδομικών Κανονισμών και Αδειοδοτήσεων - Τμήμα Διατηρητέων Κτηρίων του Υπουργείου Περιβάλλοντος και Ενέργειας και το αριθμ. ΥΠΕΝ/ΔΑΟΚΑ/40799/2972/18-07-2018 έγγραφο της ίδιας υπηρεσίας.

5. Την από 20-07-2018 (αριθμ. ΥΠΕΝ 47899/3381/23-07-2018) σύμφωνη γνώμη των Θηρεσία Μεσσάρη και Άννας Χαλκιαδάκη, νόμιμων εκπροσώπων της φερόμενης ιδιοκτήτριας εταιρείας «ΚΑΡΟΛΟΥ ΤΟΥΡΙΣΤΙΚΗ Α.Ε.».

6. Την από 20-07-2018 (αριθμ. ΥΠΕΝ 47902/23-07-2018) σύμφωνη γνώμη του Δημητρίου Ανδριόπουλου, νόμιμου εκπροσώπου της μισθώτριας εταιρείας «DPN Α.Ε.».

7. Το αριθμ. 60934/Α 4094/13-09-2018 έγγραφο της Διεύθυνσης Αρχιτεκτονικού Έργου - Η/Μ του Δήμου Πατρέων, για την τήρηση της διαδικασίας του εδ. α της παρ. 3 του άρθρου 6 του ν. 4067/2012 (Α' 79).

8. Την αριθμ. 194/συν. 16η/26-07-2018 γνωμοδότηση του Κεντρικού Συμβουλίου Αρχιτεκτονικής.

9. Το γεγονός ότι από τις κανονιστικές διατάξεις αυτής της απόφασης δεν προκαλείται δαπάνη σε βάρος του

κρατικού προϋπολογισμού και του προϋπολογισμού του οικείου Ο.Τ.Α., αποφασίζουμε:

Α. Στο ακίνητο που βρίσκεται επί της οδού 28ης Οκτωβρίου 4 (πρώην Καρόλου), στο Ο.Τ. 577 του εγκεκριμένου ρυμοτομικού σχεδίου του Δήμου Πατρέων (Ν. Αχαΐας), εντός του οποίου βρίσκεται κτίριο το οποίο έχει χαρακτηριστεί διατηρητέο ως προς το κέλυφος με την 27883/12-06-2017 απόφαση Υπουργού Περιβάλλοντος και Ενέργειας (ΑΑΠ 145), φερόμενο ως ιδιοκτησία της εταιρείας με την επωνυμία «ΚΑΡΟΛΟΥ ΤΟΥΡΙΣΤΙΚΗ Α.Ε.», επιτρέπονται τα εξής:

1.α. Η αποκατάσταση των αρχιτεκτονικών και μορφολογικών στοιχείων της πρόσοψης του διατηρητέου κτιρίου, η καθαίρεση των προσκτισμάτων και λοιπών στοιχείων και η ενίσχυση του κελύφους στο εσωτερικό του. Το συνολικό ύψος του διατηρητέου κτιρίου δεν μεταβάλλεται, ήτοι 15,48μ.

β. Η αναδιάταξη του εσωτερικού του κτιρίου με νέο φέροντα οργανισμό από μεταλλικά στοιχεία.

γ. Η αντικατάσταση στεγών με νέες τετράριχτες στέγες και αντικατάσταση τμήματος μεσαίας στέγης από βατό δώμα για τοποθέτηση ηλεκτρομηχανολογικών (Η/Μ) εγκαταστάσεων, απόληξης ανελκυστήρων και κεντρικού κλιμακοστασίου χωρίς διαφοροποίηση του ανώτατου ύψους κορφιάς.

δ. Η νέα εσωτερική διαρρύθμιση του κτιρίου.

ε. Η κατασκευή μεταλλικού προστεγάσματος σύμφωνα με την παρ. 1 του άρθρου 16 του ν. 4067/2012.

στ. Η διαμόρφωση του περιβάλλοντος χώρου του κτιρίου με φύτευση και κατασκευή στοιχείων όπως φρεάτια, σκύρα, σωλήνες, μικρό βάθρο έδρασης επί της οδού 28ης Οκτωβρίου, για την ασφαλή απομάκρυνση των ομβρίων.

Οι ανωτέρω όροι τίθενται με γνώμονα την προστασία και ανάδειξη του διατηρητέου ως προς το κέλυφος του κτιρίου.

2. Επιτρέπεται η χρήση του κτιρίου ως τουριστικό κατάλυμα: «Ξενοδοχείο Επιπλωμένων Διαμερισμάτων 3 Αστέρων».

Β. Όλες οι παραπάνω εργασίες αποκατάστασης του κελύφους του αρχικού κτιρίου, οι καθαίρεσεις των προσκτισμάτων και λοιπών στοιχείων που αλλοιώνουν την αρχική του μορφή, η αναδιάταξη του εσωτερικού του με νέο φέροντα οργανισμό από μεταλλικά στοιχεία,

η αποκατάσταση στεγών, η κατασκευή μεταλλικού προστεγάσματος, η αναδιαρρύθμιση των χώρων, οι διαμορφώσεις του ακάλυπτου χώρου του οικοπέδου, πραγματοποιούνται σύμφωνα με την αρχιτεκτονική μελέτη, όπως φαίνονται στα δώδεκα (12) σχετικά πρωτότυπα διαγράμματα [διάγραμμα δόμησης σε κλίμακα 1:100, έξι (6) κατόψεις, δύο (2) τομές και τρεις (3) όψεις σε κλίμακα 1:50] που θεωρήθηκαν από τον Προϊστάμενο της Διεύθυνσης Τοπογραφικών Εφαρμογών και αντίτυπά τους σε φωτοσμίκρυνση συνδημοσιεύονται με την παρούσα.

Γ. Η ορθή εφαρμογή των ρυθμίσεων που προβλέπονται από την παρούσα πραγματοποιούνται κατά τις ισχύ-

ουσες διατάξεις.

Δ. Κατά τα λοιπά εξακολουθούν να ισχύουν οι διατάξεις της 27883/12-06-2017 απόφασης Υπουργού Περιβάλλοντος και Ενέργειας (ΑΑΠ 145).

Ε. Η ισχύς της παρούσας απόφασης αρχίζει από τη δημοσίευσή της στην Εφημερίδα της Κυβερνήσεως.

Η απόφαση αυτή να δημοσιευθεί στην Εφημερίδα της Κυβερνήσεως.


Αθήνα, 19 Φεβρουαρίου 2019

Ο Υπουργός


ΓΕΩΡΓΙΟΣ ΣΤΑΘΑΚΗΣ



ΕΘΝΙΚΟ ΤΥΠΟΓΡΑΦΕΙΟ
Για τεχνικούς λόγους στο σχεδιάγραμμα,
από το ηλεκτρονικό αρχείο, έγινε
σμίκρυνση κατά ποσοστό **38%**

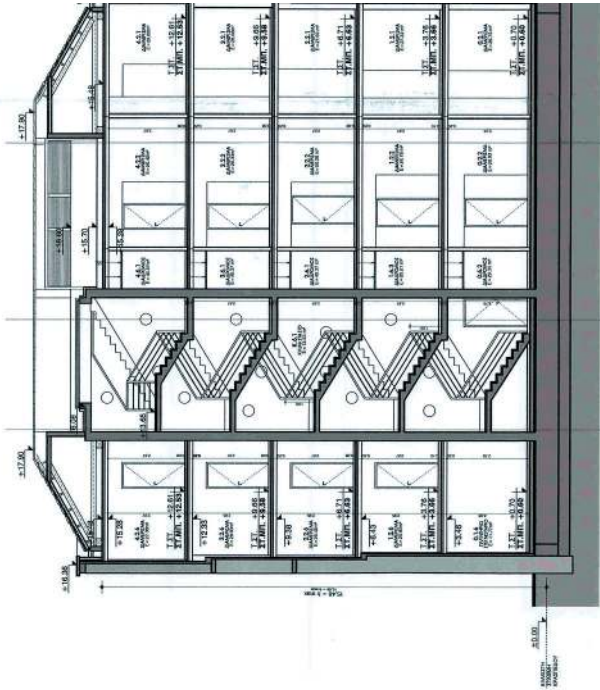


ΤΟΜΗ 1-1

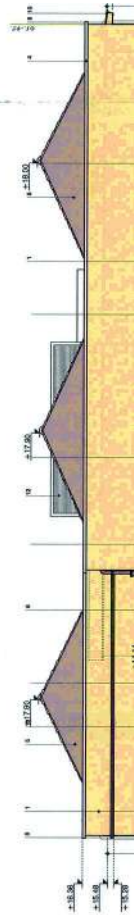



ΦΩΤΟΡΕΑΛΙΣΤΙΚΗ ΑΠΕΙΚΟΝΙΣΗ ΠΡΑΓΜΑΤΟΠΟΙΟΥΜΕΝΗΣ ΚΑΤΑΣΤΑΣΗΣ

ΣΧΕΔΙΑΓΡΑΜΜΑΤΑ ΟΛΩΝ ΤΩΝ ΕΠΙΠΕΔΩΝ ΤΟΥ ΚΤΙΡΙΟΥ
ΥΦΙΣΤΑΜΕΝΗ ΚΑΤΑΣΤΑΣΗ

ΟΔΟΣ 28ης ΟΚΤΩΒΡΙΟΥ (ΠΕΤΡΟΣ ΚΑΡΑΛΟΥ)

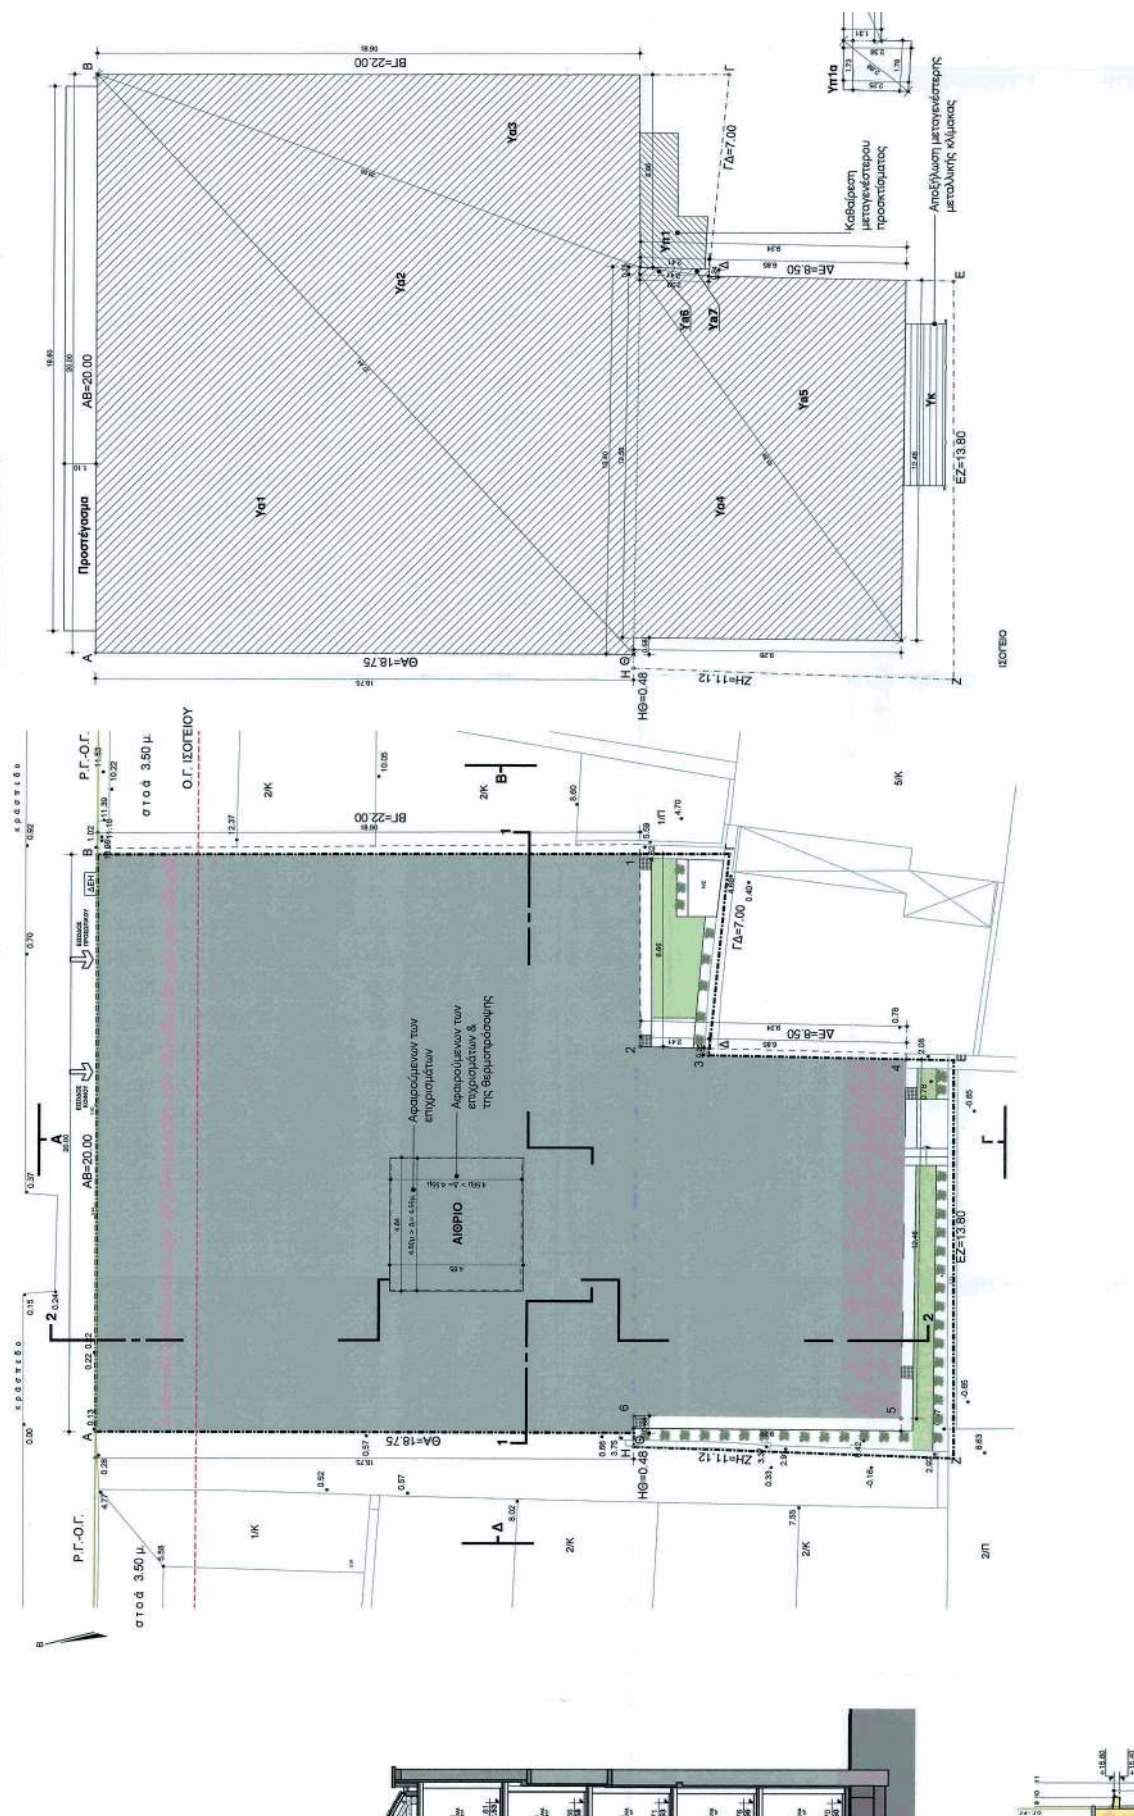

ΠΡΑΓΜΑΤΟΠΟΙΟΥΜΕΝΗ ΚΑΤΑΣΤΑΣΗ

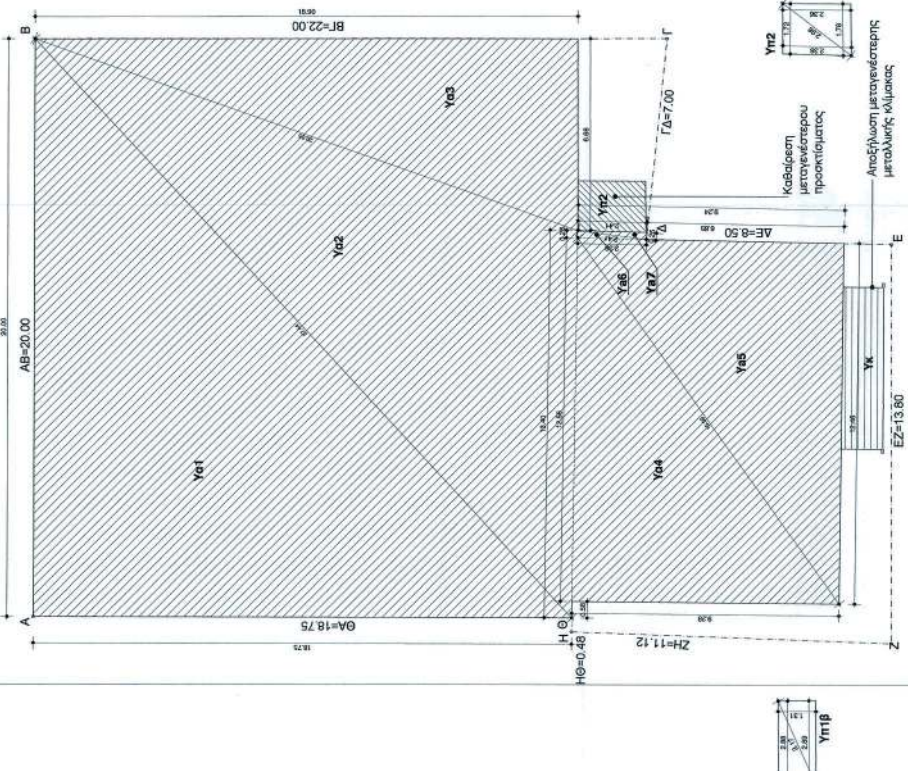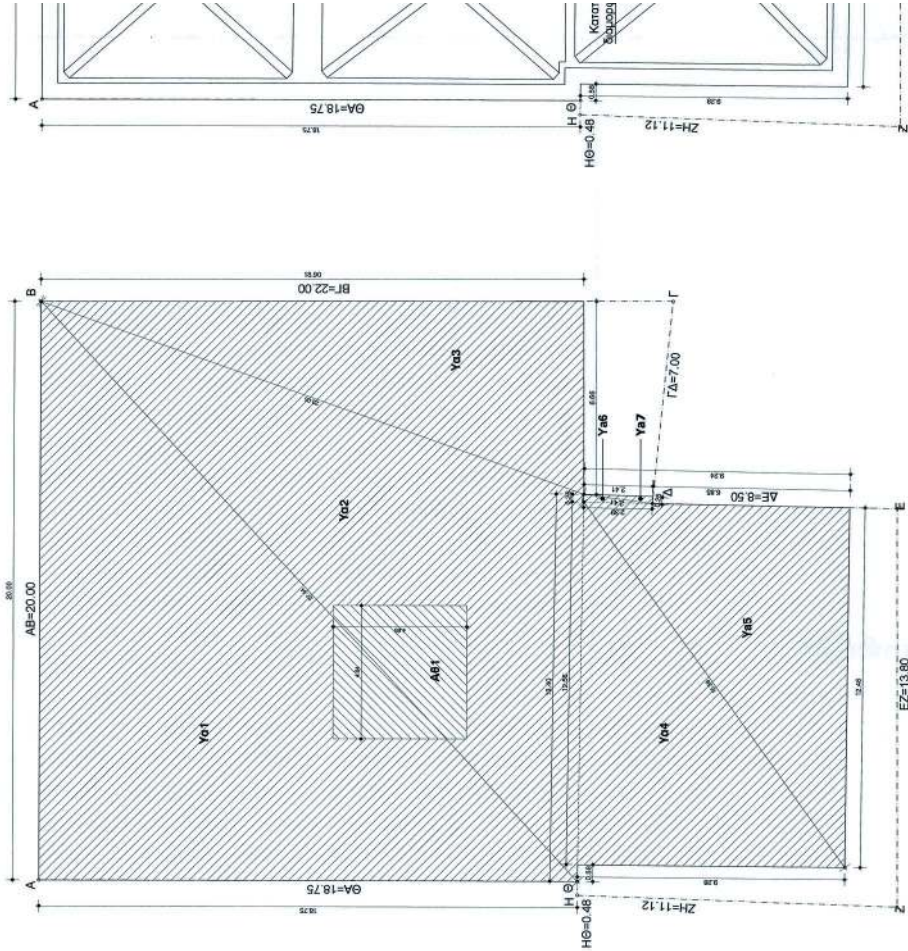

ΥΠΟΜΝΗΜΑ ΕΠΙΤΡΕΠΟΜΕΝΩΝ ΣΤΟΙΧΕΙΩΝ ΔΟΜΗΣΗΣ

1. ΕΙΣΒΑΔΟΜΕΤΡΙΕΣ:

Εμβαδόν οικοπέδου ΕΙ.Α.Β.Γ.Δ.Ε.Ζ.Η.Θ.Α.: 547,65 τ.μ.

ΣΥΝΤΕΤΑΓΜΕΝΕΣ ΚΟΡΥΦΕΣ ΟΙΚΟΠΕΔΟΥ (ΕΓΤΑ ΉΤ)									
ΣΗΜΕΙΟ	X	Y	Z	Y	ΣΗΜΕΙΟ	X	Y	X	Y
A	301643,611	425602,951	3	301651,327	425600,944	6	301638,605	425611,220	
B	301653,943	425608,795	Δ	301671,094	425600,727	Θ	301638,002	425611,353	
Γ	301653,963	425608,795	Ε	301644,384	425601,519				
Δ	301651,327	425611,220	Ζ	301638,605	425600,944				

2. ΟΡΟΙ ΔΟΜΗΣΗΣ:

Έκταση υπ' άμνη:

- Β.Δ. 28-12-1893/ΦΕΚ 538Α/15-10-1893 Τοντ. αρθρ. 104ος Παρ. 6
- Β.Δ. 19-03-1893/ΦΕΚ 538Α/15-02-1893 Τοντ. αρθρ. 104ος Παρ. 6
- Β.Δ. 12-02-1900/ΦΕΚ 58Α/15-02-1900 Τοντ. αρθρ. 104ος Παρ. 6
- Β.Δ. 16-02-1932/ΦΕΚ 48Α/22-02-1932 Τοντ. αρθρ. 104ος Παρ. 6
- Π.Δ. 25-04-1940/ΦΕΚ 486Α/16-05-40 Παράρτημα 111α Τοντ. αρθρ. 104ος Παρ. 6
- Αποφ. Γ.Γ.Α.Π.Δ. 50501/0315523-11-11/Εγκ. 388Α/ΥΠ.02-11-11 Έγκριση Γ.Π.Σ. Δήμου Πατρέων
- ΦΕΚ 95Α/ΥΠ.02-02-12 Απόφαση αρμόδιας στην 55091/0313523-11-11 Αποφ. Γ.Γ.Α.Π.Δ.

ΑΡΤΙΟΤΗΤΑ:

Κανόνες Ε= 200 τ.μ., Π=12μ.

Κατά παρέκκλιση (πρὸ τ.ς. 16-11-62): Ε= 112 τ.μ., Π=6μ.

Κατά παρέκκλιση (πρὸ τ.ς. 16-8-93): Ε= 70 τ.μ., Π=6μ.

ΚΑΛΥΨΗ: 70%

ΔΟΜΗΣΗ:

Σ.Δ.: 1,00, Μ.Σ.Δ.=2,10 (απὸ Γ.Π.Σ. Δήμου Πατρέων)

Ο Σ.Δ. δεν μπορεί να ξεπερνά τον Μ.Σ.Δ. που προβλέπεται από το Γ.Π.Σ.

Εφόσον ο Μ.Σ.Δ. είναι μεγαλύτερος του Σ.Δ. υπερχωρεί ο μικρότερος Σ.Δ.

ΜΕΡΙΣΤΟ ΕΠΙΤΡΕΠΟΜΕΝΟ ΥΨΟΣ: 11,00μ. + 1,50μ. (υποχρέωση στέγης)

Χρήσεις Γ.Π.Σ. (ΦΕΚ 358Α/ΥΠ.2011)

“Τουρισμός-Αναψυχή” με γενική κατηγορία χρήσης γης συνεισφέρει-κτιριακές

Ζώνη Κ.ΦΕΚ 469Δ/1996 (άρθρο 4 ΦΕΚ 166Δ/97 με εφεξής τροποϊσμούς) χρήσεων άρθρο 2, παρ. Α.

ΦΕΚ 199Δ/1996

Ζώνη Γ.Τ.μ.α οικ. τετραγώνων στο θαλάσσιο μέτωπο που αντιστοιχεί στο λιμάνι (ΦΕΚ 358Α/ΥΠ.2011, άρθρο 10, παρ.Β8)

Στις παραπάνω περιπτώσεις επιτρέπονται μόνο: (παρ. 2, αρ. πρ. 25448/22-06-12 έγγραφο Υ.Π.Ε.Κ.Α.)

1. κατοικία

2. Ξενώνες, ξενοδοχεία και λοιπές τουριστικές εγκαταστάσεις κάτω των 100 κλινών

3. Εμπορικά καταστήματα εξυπηρετώντων υπηρεσιών και ενσώματων πολιτισμικών (όχι των 1000 τ.μ.)

4. Γραφεία, τραπεζίες, ασφαλείες, κοινωνικές οργανισμοί

5. Διεύθυνση (στη διάρκεια κτιριακών επιτηρήσεων μόνο κτίρια διοίκησης επιπέδου γενικών

6. Επιστήρια

7. Αναψυκτήρια

8. Χώροι συνάθροισης κοινού

9. Πολιτιστικά κτίρια και εν γένει πολιτιστικές εγκαταστάσεις

10. Κτίρια εκπαιδευσης

11. Θρησκευτικοί χώροι

12. Κτίρια κοινωνικής πρόνοιας

13. Αθλητικές εγκαταστάσεις

3. ΕΠΙΤΡΕΠΟΜΕΝΑ ΣΤΟΙΧΕΙΑ ΔΟΜΗΣΗΣ:

Κάλυψη: Εοκ. x Σ.Δ. = 547,65μ² x 70% = 383,36μ²

Δόμηση: Εοκ. x Σ.Δ. = 547,65μ² x 1,60 = 876,24μ²

Ανοικτή Ημιπαράθυρα Χώρος + Ανοικτή Εξώστες: ΕΔΟΜΗΣΗΣ x 0,40 = 876,24 x 0,40 = 350,50μ²

Ανοικτή Ημιπαράθυρα Χώρος: Ανοικτή Εξώστες: ΕΔΟΜΗΣΗΣ x 0,20 (max.) = 876,24 x 0,20 = 175,25μ²

Μέγιστο Επιτρεπόμενο Ύψος: 11,00μ. + 1,50μ. (υποχρέωση στέγης)

Επιτρεπόμενος Όγκος: Εοκ. x Σ.Ο. = 547,65μ² x 5,00 x Σ.Δ. = 547,65μ² x 5,00 x 1,80 = 4.381,20μ³

Φοίτηση: Ύψος δαπέδου κτίριο

Θάλας: Στάθμη θάλας: Ύψος δαπέδου κτίριο (σύμφωνα με άρθρο 2, 3 Π.Δ. 111, ΦΕΚ 76Α/2004):


ΥΠΟΜΝΗΜΑ ΥΦΙΣΤΑΜΕΝΩΝ ΣΤΟΙΧΕΙΩΝ ΔΟΜΗΣΗΣ

4. ΥΦΙΣΤΑΜΕΝΑ ΣΤΟΙΧΕΙΑ ΔΟΜΗΣΗΣ:

ΥΦΙΣΤΑΜΕΝΗ ΚΑΛΥΨΗ:


(Υ1+Υ2+Υ3+Υ4+Υ5+Υ6+Υ7+Υ8+Υ9+Υ10+Υ11+Υ12+Υ13+Υ14+Υ15+Υ16+Υ17+Υ18+Υ19+Υ20+Υ21+Υ22+Υ23+Υ24+Υ25+Υ26+Υ27+Υ28+Υ29+Υ30+Υ31+Υ32+Υ33+Υ34+Υ35+Υ36+Υ37+Υ38+Υ39+Υ40+Υ41+Υ42+Υ43+Υ44+Υ45+Υ46+Υ47+Υ48+Υ49+Υ50+Υ51+Υ52+Υ53+Υ54+Υ55+Υ56+Υ57+Υ58+Υ59+Υ60+Υ61+Υ62+Υ63+Υ64+Υ65+Υ66+Υ67+Υ68+Υ69+Υ70+Υ71+Υ72+Υ73+Υ74+Υ75+Υ76+Υ77+Υ78+Υ79+Υ80+Υ81+Υ82+Υ83+Υ84+Υ85+Υ86+Υ87+Υ88+Υ89+Υ90+Υ91+Υ92+Υ93+Υ94+Υ95+Υ96+Υ97+Υ98+Υ99+Υ100+Υ101+Υ102+Υ103+Υ104+Υ105+Υ106+Υ107+Υ108+Υ109+Υ110+Υ111+Υ112+Υ113+Υ114+Υ115+Υ116+Υ117+Υ118+Υ119+Υ120+Υ121+Υ122+Υ123+Υ124+Υ125+Υ126+Υ127+Υ128+Υ129+Υ130+Υ131+Υ132+Υ133+Υ134+Υ135+Υ136+Υ137+Υ138+Υ139+Υ140+Υ141+Υ142+Υ143+Υ144+Υ145+Υ146+Υ147+Υ148+Υ149+Υ150+Υ151+Υ152+Υ153+Υ154+Υ155+Υ156+Υ157+Υ158+Υ159+Υ160+Υ161+Υ162+Υ163+Υ164+Υ165+Υ166+Υ167+Υ168+Υ169+Υ170+Υ171+Υ172+Υ173+Υ174+Υ175+Υ176+Υ177+Υ178+Υ179+Υ180+Υ181+Υ182+Υ183+Υ184+Υ185+Υ186+Υ187+Υ188+Υ189+Υ190+Υ191+Υ192+Υ193+Υ194+Υ195+Υ196+Υ197+Υ198+Υ199+Υ200+Υ201+Υ202+Υ203+Υ204+Υ205+Υ206+Υ207+Υ208+Υ209+Υ210+Υ211+Υ212+Υ213+Υ214+Υ215+Υ216+Υ217+Υ218+Υ219+Υ220+Υ221+Υ222+Υ223+Υ224+Υ225+Υ226+Υ227+Υ228+Υ229+Υ230+Υ231+Υ232+Υ233+Υ234+Υ235+Υ236+Υ237+Υ238+Υ239+Υ240+Υ241+Υ242+Υ243+Υ244+Υ245+Υ246+Υ247+Υ248+Υ249+Υ250+Υ251+Υ252+Υ253+Υ254+Υ255+Υ256+Υ257+Υ258+Υ259+Υ260+Υ261+Υ262+Υ263+Υ264+Υ265+Υ266+Υ267+Υ268+Υ269+Υ270+Υ271+Υ272+Υ273+Υ274+Υ275+Υ276+Υ277+Υ278+Υ279+Υ280+Υ281+Υ282+Υ283+Υ284+Υ285+Υ286+Υ287+Υ288+Υ289+Υ290+Υ291+Υ292+Υ293+Υ294+Υ295+Υ296+Υ297+Υ298+Υ299+Υ300+Υ301+Υ302+Υ303+Υ304+Υ305+Υ306+Υ307+Υ308+Υ309+Υ310+Υ311+Υ312+Υ313+Υ314+Υ315+Υ316+Υ317+Υ318+Υ319+Υ320+Υ321+Υ322+Υ323+Υ324+Υ325+Υ326+Υ327+Υ328+Υ329+Υ330+Υ331+Υ332+Υ333+Υ334+Υ335+Υ336+Υ337+Υ338+Υ339+Υ340+Υ341+Υ342+Υ343+Υ344+Υ345+Υ346+Υ347+Υ348+Υ349+Υ350+Υ351+Υ352+Υ353+Υ354+Υ355+Υ356+Υ357+Υ358+Υ359+Υ360+Υ361+Υ362+Υ363+Υ364+Υ365+Υ366+Υ367+Υ368+Υ369+Υ370+Υ371+Υ372+Υ373+Υ374+Υ375+Υ376+Υ377+Υ378+Υ379+Υ380+Υ381+Υ382+Υ383+Υ384+Υ385+Υ386+Υ387+Υ388+Υ389+Υ390+Υ391+Υ392+Υ393+Υ394+Υ395+Υ396+Υ397+Υ398+Υ399+Υ400+Υ401+Υ402+Υ403+Υ404+Υ405+Υ406+Υ407+Υ408+Υ409+Υ410+Υ411+Υ412+Υ413+Υ414+Υ415+Υ416+Υ417+Υ418+Υ419+Υ420+Υ421+Υ422+Υ423+Υ424+Υ425+Υ426+Υ427+Υ428+Υ429+Υ430+Υ431+Υ432+Υ433+Υ434+Υ435+Υ436+Υ437+Υ438+Υ439+Υ440+Υ441+Υ442+Υ443+Υ444+Υ445+Υ446+Υ447+Υ448+Υ449+Υ450+Υ451+Υ452+Υ453+Υ454+Υ455+Υ456+Υ457+Υ458+Υ459+Υ460+Υ461+Υ462+Υ463+Υ464+Υ465+Υ466+Υ467+Υ468+Υ469+Υ470+Υ471+Υ472+Υ473+Υ474+Υ475+Υ476+Υ477+Υ478+Υ479+Υ480+Υ481+Υ482+Υ483+Υ484+Υ485+Υ486+Υ487+Υ488+Υ489+Υ490+Υ491+Υ492+Υ493+Υ494+Υ495+Υ496+Υ497+Υ498+Υ499+Υ500+Υ501+Υ502+Υ503+Υ504+Υ505+Υ506+Υ507+Υ508+Υ509+Υ510+Υ511+Υ512+Υ513+Υ514+Υ515+Υ516+Υ517+Υ518+Υ519+Υ520+Υ521+Υ522+Υ523+Υ524+Υ525+Υ526+Υ527+Υ528+Υ529+Υ530+Υ531+Υ532+Υ533+Υ534+Υ535+Υ536+Υ537+Υ538+Υ539+Υ540+Υ541+Υ542+Υ543+Υ544+Υ545+Υ546+Υ547+Υ548+Υ549+Υ550+Υ551+Υ552+Υ553+Υ554+Υ555+Υ556+Υ557+Υ558+Υ559+Υ560+Υ561+Υ562+Υ563+Υ564+Υ565+Υ566+Υ567+Υ568+Υ569+Υ570+Υ571+Υ572+Υ573+Υ574+Υ575+Υ576+Υ577+Υ578+Υ579+Υ580+Υ581+Υ582+Υ583+Υ584+Υ585+Υ586+Υ587+Υ588+Υ589+Υ590+Υ591+Υ592+Υ593+Υ594+Υ595+Υ596+Υ597+Υ598+Υ599+Υ600+Υ601+Υ602+Υ603+Υ604+Υ605+Υ606+Υ607+Υ608+Υ609+Υ610+Υ611+Υ612+Υ613+Υ614+Υ615+Υ616+Υ617+Υ618+Υ619+Υ620+Υ621+Υ622+Υ623+Υ624+Υ625+Υ626+Υ627+Υ628+Υ629+Υ630+Υ631+Υ632+Υ633+Υ634+Υ635+Υ636+Υ637+Υ638+Υ639+Υ640+Υ641+Υ642+Υ643+Υ644+Υ645+Υ646+Υ647+Υ648+Υ649+Υ650+Υ651+Υ652+Υ653+Υ654+Υ655+Υ656+Υ657+Υ658+Υ659+Υ660+Υ661+Υ662+Υ663+Υ664+Υ665+Υ666+Υ667+Υ668+Υ669+Υ670+Υ671+Υ672+Υ673+Υ674+Υ675+Υ676+Υ677+Υ678+Υ679+Υ680+Υ681+Υ682+Υ683+Υ684+Υ685+Υ686+Υ687+Υ688+Υ689+Υ690+Υ691+Υ692+Υ693+Υ694+Υ695+Υ696+Υ697+Υ698+Υ699+Υ700+Υ701+Υ702+Υ703+Υ704+Υ705+Υ706+Υ707+Υ708+Υ709+Υ710+Υ711+Υ712+Υ713+Υ714+Υ715+Υ716+Υ717+Υ718+Υ719+Υ720+Υ721+Υ722+Υ723+Υ724+Υ725+Υ726+Υ727+Υ728+Υ729+Υ730+Υ731+Υ732+Υ733+Υ734+Υ735+Υ736+Υ737+Υ738+Υ739+Υ740+Υ741+Υ742+Υ743+Υ744+Υ745+Υ746+Υ747+Υ748+Υ749+Υ750+Υ751+Υ752+Υ753+Υ754+Υ755+Υ756+Υ757+Υ758+Υ759+Υ760+Υ761+Υ762+Υ763+Υ764+Υ765+Υ766+Υ767+Υ768+Υ769+Υ770+Υ771+Υ772+Υ773+Υ774+Υ775+Υ776+Υ777+Υ778+Υ779+Υ780+Υ781+Υ782+Υ783+Υ784+Υ785+Υ786+Υ787+Υ788+Υ789+Υ790+Υ791+Υ792+Υ793+Υ794+Υ795+Υ796+Υ797+Υ798+Υ799+Υ800+Υ801+Υ802+Υ803+Υ804+Υ805+Υ806+Υ807+Υ808+Υ809+Υ810+Υ811+Υ812+Υ813+Υ814+Υ815+Υ816+Υ817+Υ818+Υ819+Υ820+Υ821+Υ822+Υ823+Υ824+Υ825+Υ826+Υ827+Υ828+Υ829+Υ830+Υ831+Υ832+Υ833+Υ834+Υ835+Υ836+Υ837+Υ838+Υ839+Υ840+Υ841+Υ842+Υ843+Υ844+Υ845+Υ846+Υ847+Υ848+Υ849+Υ850+Υ851+Υ852+Υ853+Υ854+Υ855+Υ856+Υ857+Υ858+Υ859+Υ860+Υ861+Υ862+Υ863+Υ864+Υ865+Υ866+Υ867+Υ868+Υ869+Υ870+Υ871+Υ872+Υ873+Υ874+Υ875+Υ876+Υ877+Υ878+Υ879+Υ880+Υ881+Υ882+Υ883+Υ884+Υ885+Υ886+Υ887+Υ888+Υ889+Υ890+Υ891+Υ892+Υ893+Υ894+Υ895+Υ896+Υ897+Υ898+Υ899+Υ900+Υ901+Υ902+Υ903+Υ904+Υ905+Υ906+Υ907+Υ908+Υ909+Υ910+Υ911+Υ912+Υ913+Υ914+Υ915+Υ916+Υ917+Υ918+Υ919+Υ920+Υ921+Υ922+Υ923+Υ924+Υ925+Υ926+Υ927+Υ928+Υ929+Υ930+Υ931+Υ932+Υ933+Υ934+Υ935+Υ936+Υ937+Υ938+Υ939+Υ940+Υ941+Υ942+Υ943+Υ944+Υ945+Υ946+Υ947+Υ948+Υ949+Υ950+Υ951+Υ952+Υ953+Υ954+Υ955+Υ956+Υ957+Υ958+Υ959+Υ960+Υ961+Υ962+Υ963+Υ964+Υ965+Υ966+Υ967+Υ968+Υ969+Υ970+Υ971+Υ972+Υ973+Υ974+Υ975+Υ976+Υ977+Υ978+Υ979+Υ980+Υ981+Υ982+Υ983+Υ984+Υ985+Υ986+Υ987+Υ988+Υ989+Υ990+Υ991+Υ992+Υ993+Υ994+Υ995+Υ996+Υ997+Υ998+Υ999+Υ1000+Υ1001+Υ1002+Υ1003+Υ1004+Υ1005+Υ1006+Υ1007+Υ1008+Υ1009+Υ1010+Υ1011+Υ1012+Υ1013+Υ1014+Υ1015+Υ1016+Υ1017+Υ1018+Υ1019+Υ1020+Υ1021+Υ1022+Υ1023+Υ1024+Υ1025+Υ1026+Υ1027+Υ1028+Υ1029+Υ1030+Υ1031+Υ1032+Υ1033+Υ1034+Υ1035+Υ1036+Υ1037+Υ1038+Υ1039+Υ1040+Υ1041+Υ1042+Υ1043+Υ1044+Υ1045+Υ1046+Υ1047+Υ1048+Υ1049+Υ1050+Υ1051+Υ1052+Υ1053+Υ1054+Υ1055+Υ1056+Υ1057+Υ1058+Υ1059+Υ1060+Υ1061+Υ1062+Υ1063+Υ1064+Υ1065+Υ1066+Υ1067+Υ1068+Υ1069+Υ1070+Υ1071+Υ1072+Υ1073+Υ1074+Υ1075+Υ1076+Υ1077+Υ1078+Υ1079+Υ1080+Υ1081+Υ1082+Υ1083+Υ1084+Υ1085+Υ1086+Υ1087+Υ1088+Υ1089+Υ1090+Υ1091+Υ1092+Υ1093+Υ1094+Υ1095+Υ1096+Υ1097+Υ1098+Υ1099+Υ1100+Υ1101+Υ1102+Υ1103+Υ1104+Υ1105+Υ1106+Υ1107+Υ1108+Υ1109+Υ1110+Υ1111+Υ1112+Υ1113+Υ1114+Υ1115+Υ1116+Υ1117+Υ1118+Υ1119+Υ1120+Υ1121+Υ1122+Υ1123+Υ1124+Υ1125+Υ1126+Υ1127+Υ1128+Υ1129+Υ1130+Υ1131+Υ1132+Υ1133+Υ1134+Υ1135+Υ1136+Υ1137+Υ1138+Υ1139+Υ1140+Υ1141+Υ1142+Υ1143+Υ1144+Υ1145+Υ1146+Υ1147+Υ1148+Υ1149+Υ1150+Υ1151+Υ1152+Υ1153+Υ1154+Υ1155+Υ1156+Υ1157+Υ1158+Υ1159+Υ1160+Υ1161+Υ1162+Υ1163+Υ1164+Υ1165+Υ1166+Υ1167+Υ1168+Υ1169+Υ1170+Υ1171+Υ1172+Υ1173+Υ1174+Υ1175+Υ1176+Υ1177+Υ1178+Υ1179+Υ1180+Υ1181+Υ1182+Υ1183+Υ1184+Υ1185+Υ1186+Υ1187+Υ1188+Υ1189+Υ1190+Υ1191+Υ1192+Υ1193+Υ1194+Υ1195+Υ1196+Υ1197+Υ1198+Υ1199+Υ1200+Υ1201+Υ1202+Υ1203+Υ1204+Υ1205+Υ1206+Υ1207+Υ1208+Υ1209+Υ1210+Υ1211+Υ1212+Υ1213+Υ1214+Υ1215+Υ1216+Υ1217+Υ1218+Υ1219+Υ1220+Υ1221+Υ1222+Υ1223+Υ1224+Υ1225+Υ1226+Υ1227+Υ1228+Υ1229+Υ1230+Υ1231+Υ1232+Υ1233+Υ1234+Υ1235+Υ1236+Υ1237+Υ1238+Υ1239+Υ1240+Υ1241+Υ1242+Υ1243+Υ1244+Υ1245+Υ1246+Υ1247+Υ1248+Υ1249+Υ1250+Υ1251+Υ1252+Υ1253+Υ1254+Υ1255+Υ1256+Υ1257+Υ1258+Υ1259+Υ1260+Υ1261+Υ1262+Υ1263+Υ1264+Υ1265+Υ1266+Υ1267+Υ1268+Υ1269+Υ1270+Υ1271+Υ1272+Υ1273+Υ1274+Υ1275+Υ1276+Υ1277+Υ1278+Υ1279+Υ1280+Υ1281+Υ1282+Υ1283+Υ1284+Υ1285+Υ1286+Υ1287+Υ1288+Υ1289+Υ1290+Υ1291+Υ1292+Υ1293+Υ1294+Υ1295+Υ1296+Υ1297+Υ1298+Υ1299+Υ1300+Υ1301+Υ1302+Υ1303+Υ1304+Υ1305+Υ1306+Υ1307+Υ1308+Υ1309+Υ1310+Υ1311+Υ1312+Υ1313+Υ1314+Υ1315+Υ1316+Υ1317+Υ1318+Υ1319+Υ1320+Υ1321+Υ1322+Υ1323+Υ1324+Υ1325+Υ1326+Υ1327+Υ1328+Υ1329+Υ1330+Υ1331+Υ1332+Υ1333+Υ1334+Υ1335+Υ1336+Υ1337+Υ1338+Υ1339+Υ1340+Υ1341+Υ1342+Υ1343+Υ1344+Υ1345+Υ1346+Υ1347+Υ1348+Υ1349+Υ1350+Υ1351+Υ1352+Υ1353+Υ1354+Υ1355+Υ1356+Υ1357+Υ1358+Υ1359+Υ1360+Υ1361+Υ1362+Υ1363+Υ1364+Υ1365+Υ1366+Υ1367+Υ1368+Υ1369+Υ1370+Υ1371+Υ1372+Υ1373+Υ1374+Υ1375+Υ1376+Υ1377+Υ1378+Υ1379+Υ1380+Υ1381+Υ1382+Υ1383+Υ1384+Υ1385+Υ1386+Υ1387+Υ1388+Υ1389+Υ1390+Υ1391+Υ1392+Υ1393+Υ1394+Υ1395+Υ1396+Υ1397+Υ1398+Υ1399+Υ1400+Υ1401+Υ1402+Υ1403+Υ1404+Υ1405+Υ1406+Υ1407+Υ1408+Υ1409+Υ1410+Υ1411+Υ1412+Υ1413+Υ1414+Υ1415+Υ1416+Υ1417+Υ1418+Υ1419+Υ1420+Υ1421+Υ1422+Υ1423+Υ1424+Υ1425+Υ1426+Υ1427+Υ1428+Υ1429+Υ1430+Υ1431+Υ1432+Υ1433+Υ1434+Υ1435+Υ1436+Υ1437+Υ1438+Υ1439+Υ1440+Υ1441+Υ1442+Υ1443+Υ1444+Υ1445+Υ1446+Υ1447+Υ1448+Υ1449+Υ1450+Υ1451+Υ1452+Υ1453+Υ1454+Υ1455+Υ1456+Υ1457+Υ1458+Υ1459+Υ1460+Υ1461+Υ1462+Υ1463+Υ1464+Υ1465+Υ1466+Υ1467+Υ1468+Υ1469+Υ1470+Υ1471+Υ1472+Υ1473+Υ1474+Υ1475+Υ1476+Υ1477+Υ1478+Υ1479+Υ1480+Υ1481+Υ1482+Υ1483+Υ1484+Υ1485+Υ1486+Υ1487+Υ1488+Υ1489+Υ1490+Υ1491+Υ1492+Υ1493+Υ1494+Υ1495+Υ1496+Υ1497+Υ1498+Υ1499+Υ1500+Υ1501+Υ1502+Υ1503+Υ1504+Υ1505+Υ1506+Υ1507+Υ1508+Υ1509+Υ1510+Υ1511+Υ1512+Υ1513+Υ1514+Υ1515+Υ1516+Υ1517+Υ1518+Υ1519+Υ1520+Υ1521+Υ1522+Υ1523+Υ1524+Υ1525+Υ1526+Υ1527+Υ1528+Υ1529+Υ1530+Υ1531+



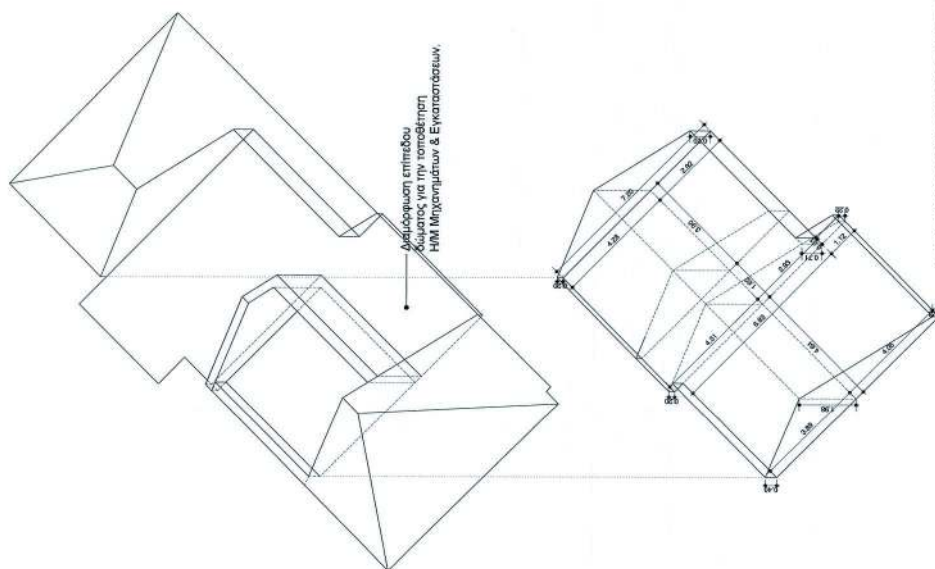

ΥΠΟΛΟΓΙΣΜΟΣ ΑΦΑΙΡΟΥΜΕΝΟΥ ΟΥΚΟΥ ΣΤΕΓΗΣ

[1] $98\mu + 0,40\mu / 3,86\mu / 27^{\circ}4,64\mu = 21,48 \text{ κ.μ.}$
 [1] $98\mu + 0,22\mu / 4,05\mu / 27^{\circ}4,64\mu = 20,74 \text{ κ.μ.}$
 [1] $98\mu + 0,20\mu / 4,31\mu / 27^{\circ}1,62\mu = 7,81 \text{ κ.μ.}$
 [1] $98\mu + 0,71\mu / 2,83\mu / 27^{\circ}1,62\mu = 6,38 \text{ κ.μ.}$
 [1] $98\mu + 0,20\mu / 4,28\mu / 27^{\circ}3,90\mu = 18,17 \text{ κ.μ.}$
 [1] $98\mu + 0,70\mu / 2,92\mu / 27^{\circ}3,90\mu = 15,25 \text{ κ.μ.}$
 [0] $71\mu + 0,22\mu / 1,12\mu / 27^{\circ}0,31\mu = 0,16 \text{ κ.μ.}$
 ΣΥΝΟΛΟ ΑΦΑΙΡΟΥΜΕΝΟΥ ΟΥΚΟΥ ΣΤΕΓΗΣ = $88,79 \text{ κ.μ.}$

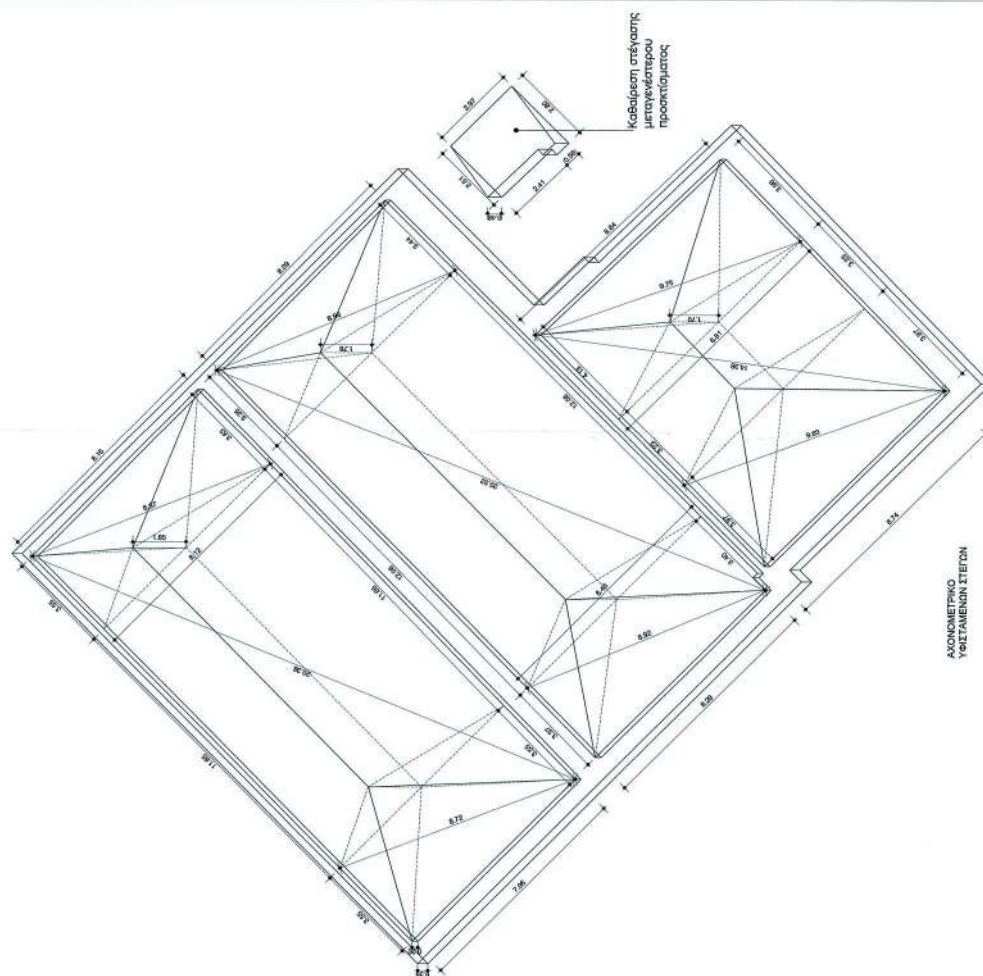

$$= 38.693,70 \mu^2 - 351,65 \mu^2 = 38.342,15 \mu^2 < 38.693,70 \mu^2$$

ΥΠΟΣ:

Προγραμματισμένο Ύψος Κτιρίου = Ύψος Κτιρίου: 15,49μ.

Δεν μεταβάλλεται το Ύψος Κτιρίου.

ΑΠΟΣΤΑΣΗ Δ:

Επιτρεπόμενο Δ = 3+0,1Η (όπου Η το μέγιστο ύψος που εξετάζεται ο Σ.Δ.) = 3 + 0,1* 15,49 = 4,55 μ.

ΠΡΟΣΤΕΓΑΣΜΑ

ορύσσονται με την παράγραφο 1 του άρθρου 16 του ΝΟΚ (Ν.4087/12):

Μέγιστο πλάτος = Δ x 1/4 = 4,55 x 1/4 = 1,14m > 1,10m

ΘΕΣΕΙΣ ΣΤΑΘΜΕΥΣΗΣ

(σύμφωνα με άρθρο 2, 3 ΠΔ 111, ΦΕΚ 76Α/2004):

Θέσεις Υφιστάμενης χρήσης: 2, 491,03μ² / 60 = 42 θέσεις

Απαιτούμενες θέσεις στάθμευσης νέας χρήσης: 14 θέσεις < 42 θέσεις

- 90 κλίμακας / 10 = 9 θέσεις

- εστιασμένο 74,05 μ² / 40 = 2 θέσεις

- λοιπά χώρια (νυμφοστήριο, βιβλιοθήκη κλπ) 167,53 μ² / 80 = 3 θέσεις

ΕΡΓΟΔΟΤΗΣ

DPN A.E.

Το παρόν -εγκριμένο- αποτελείται από 18/17/2018 αναπόσπαστο τμήμα της Δ/σης Α.Ο.Κ.Α. Η Υπογραφή είναι στην

ΕΡΓΟ: ΑΝΑΘΕΡΣΗ 40/18 ΑΔΕΙΑΣ ΔΟΜΗΣΗΣ ΤΗΣ ΎΔΩΣ ΠΑΤΡΑΣ, ΓΙΑ ΑΝΑΚΑΤΑΣΧΕΥΗ & ΑΛΛΑΗ ΧΡΗΣΗ ΔΙΑΤΗΡΕΥΟΥ ΚΤΙΡΙΟΥ (πρώην ΚΑΠΝΟΠΟΙΗΤΗΚΗ) ΚΑΙ ΜΕΤΑΤΡΟΦΗ ΤΟΥ ΣΕ ΞΕΝΟΔΟΧΕΙΟ ΕΠΙΠΛΩΜΕΝΟΝ ΔΙΑΜΕΡΙΣΜΑΤΩΝ 3 ΑΣΤΕΡΩΝ

ΘΕΣΗ

ΟΔ. 28ης ΟΚΤΩΒΡΙΟΥ αρ.4 (Παύς ΚΑΡΑΛΟΥ), Ο.Τ. 577, ΔΗΜΟΣ ΠΑΤΡΕΩΝ, ΠΕΡΙΦΕΡΕΙΑ ΔΥΤΙΚΗΣ ΕΛΛΑΔΑΣ

ΑΡΙΘΜΟΣ ΣΧΕΔΙΟΥ

Τ0.01

ΘΕΜΑ ΣΧΕΔΙΟΥ

ΔΙΑΓΡΑΜΜΑ ΔΟΜΗΣΗΣ

ΚΑΙΤΑΚΑ

1 : 100

ΧΡΟΝΟΣ ΜΕΛΕΤΗΣ

ΙΟΥΝΙΟΣ 2018

ΓΡΑΦΕΙΟ ΑΡΧΙΤΕΚΤΟΝΙΚΩΝ ΕΦΑΡΜΟΓΩΝ

Αρετή Ροπαλίδου, Αρχιτέκτων

Αντώνιος Λαδοπούλου, Αρχιτέκτων

ΥΠΟΓΡΑΦΗ - ΣΦΡΑΓΙΔΑ

ΑΡΕΤΗ ΙΩΑΝ. ΡΟΠΑΛΙΔΟΥ

ΑΡΧΙΤΕΚΤΟΝΙΚΟΣ ΜΕΛΕΤΗΤΗΣ

ΑΦΜ: 999999999 - ΠΑΤΡΑ 150434

ΑΦΜ: 999999999 - ΠΑΤΡΑ 150434

ΥΠΟΜΝΗΜΑ ΥΠΟΛΟΓΙΣΜΩΝ

ΥΠΟΛΟΓΙΣΜΟΣ ΕΙΣΒΑΔΩΝ

ΤΥΓΩΝΟ	ΠΛΕΥΡΑ α	ΠΛΕΥΡΑ β	ΠΛΕΥΡΑ γ	ΗΜΙΠΕΡΙΜΕΤΡΟΣ Υ = (α+β+γ)/2	ΕΙΣΒΑΔΩΝ Υ = (α+β+γ)/2
Υ01	18,75	20	27,44	33,10	187,50 μ ²
Υ02	27,44	20,05	13,4	30,45	127,35 μ ²
Υ03	20,05	18,9	6,66	22,81	65,94 μ ²
Υ04	8,28	12,56	15,59	18,72	58,28 μ ²
Υ05	15,59	9,24	12,48	18,65	57,56 μ ²
Υ06	2,39	0,25	2,41	2,53	0,30 μ ²
Υ07	2,41	0,24	2,41	2,53	0,28 μ ²
ΕΙΣΒΑΔΩΝ (Υ01+Υ02+Υ03+Υ04+Υ05+Υ06+Υ07)					484,18 μ ²
Υ11	1,73	2,25	2,88	3,43	1,85 μ ²
	1,78	2,36	2,88	3,51	2,10 μ ²
	1,31	2,88	3,17	3,69	1,88 μ ²
	2,89	1,31	3,17	3,69	1,88 μ ²
ΕΙΣΒΑΔΩΝ Υ11					3,78 μ ²
Υ12	2,38	1,72	2,88	3,44	2,06 μ ²
	1,78	2,36	2,88	3,50	2,16 μ ²
ΕΙΣΒΑΔΩΝ Υ12					4,15 μ ²
Υ13	0,59	0,25	0,61	0,72	0,07 μ ²
	0,24	0,55	0,61	0,70	0,07 μ ²
	2,97	2,51	3,94	4,71	3,75 μ ²
	2,6	2,97	3,94	4,86	4,15 μ ²
ΕΙΣΒΑΔΩΝ Υ13					8,01 μ ²
ΕΙΣΒΑΔΩΝ (Υ11+Υ12+Υ13)					15,98 μ ²


$$\text{ΕΙΣΒΑΔΩΝ ΑΒ1} = 4,84\mu^2 + 4,85\mu^2 = 9,69\mu^2$$


$$\text{ΕΙΣΒΑΔΩΝ Δ1} = (4,84\mu^2 + 3,00\mu^2) + (6,03\mu^2 + 2,50\mu^2) + (2,50\mu^2 + 3,90\mu^2) + (1,30\mu^2 + 2,01\mu^2) = 14,82\mu^2 + 3,14\mu^2 + 4,50\mu^2 + 3,31\mu^2 = 25,77\mu^2$$

ΥΠΟΛΟΓΙΣΜΟΣ ΟΥΚΟΥ ΣΤΕΓΩΝ

ΤΥΓΩΝΟ	ΠΛΕΥΡΑ α	ΠΛΕΥΡΑ β	ΠΛΕΥΡΑ γ	ΗΜΙΠΕΡΙΜΕΤΡΟΣ Υ = (α+β+γ)/2	ΕΙΣΒΑΔΩΝ Υ = (α+β+γ)/2	ΟΥΚΟΥ Υ = (α+β+γ)/2
Υ01	7,66	3,55	8,72	10,12	14,13 μ ²	ΟΥΚΟΥ 13,13 μ ²
	3,55	8,72	10,12	10,79	14,97 μ ²	ΟΥΚΟΥ 13,97 μ ²
	3,55	8,12	8,67	10,27	14,41 μ ²	ΟΥΚΟΥ 13,41 μ ²
	3,03	8,16	8,57	10,33	14,51 μ ²	ΟΥΚΟΥ 13,51 μ ²
Υ02	ΠΛΕΥΡΑ α	ΠΛΕΥΡΑ β	ΠΛΕΥΡΑ γ	ΗΜΙΠΕΡΙΜΕΤΡΟΣ Υ = (α+β+γ)/2	ΕΙΣΒΑΔΩΝ Υ = (α+β+γ)/2	ΟΥΚΟΥ Υ = (α+β+γ)/2
	18,75	7,98	20,38	23,55	74,62 μ ²	ΟΥΚΟΥ 74,62 μ ²
	18,80	6,15	20,38	22,69	70,81 μ ²	ΟΥΚΟΥ 70,81 μ ²
			ΒΑΘΗ	8,12	1,60	ΟΥΚΟΥ 1,60 μ ²
Υ03	ΠΛΕΥΡΑ α	ΠΛΕΥΡΑ β	ΠΛΕΥΡΑ γ	ΗΜΙΠΕΡΙΜΕΤΡΟΣ Υ = (α+β+γ)/2	ΕΙΣΒΑΔΩΝ Υ = (α+β+γ)/2	ΟΥΚΟΥ Υ = (α+β+γ)/2
	8,46	3,4	8,92	10,39	14,35 μ ²	ΟΥΚΟΥ 13,35 μ ²
	8,50	3,35	8,96	10,39	13,95 μ ²	ΟΥΚΟΥ 12,95 μ ²
	8,25	3,44	8,96	10,32	13,95 μ ²	ΟΥΚΟΥ 12,95 μ ²
Υ04	ΠΛΕΥΡΑ α	ΠΛΕΥΡΑ β	ΠΛΕΥΡΑ γ	ΗΜΙΠΕΡΙΜΕΤΡΟΣ Υ = (α+β+γ)/2	ΕΙΣΒΑΔΩΝ Υ = (α+β+γ)/2	ΟΥΚΟΥ Υ = (α+β+γ)/2
	18,10	8,28	20,32	23,30	72,60 μ ²	ΟΥΚΟΥ 72,60 μ ²
	18,25	6,25	20,32	22,41	68,81 μ ²	ΟΥΚΟΥ 68,81 μ ²
Υ05	ΠΛΕΥΡΑ α	ΠΛΕΥΡΑ β	ΠΛΕΥΡΑ γ	ΗΜΙΠΕΡΙΜΕΤΡΟΣ Υ = (α+β+γ)/2	ΕΙΣΒΑΔΩΝ Υ = (α+β+γ)/2	ΟΥΚΟΥ Υ = (α+β+γ)/2
	11,33	8,74	14,36	17,19	24,91 μ ²	ΟΥΚΟΥ 24,91 μ ²
	11,15	8,64	14,36	17,19	24,91 μ ²	ΟΥΚΟΥ 24,91 μ ²
Υ06	ΠΛΕΥΡΑ α	ΠΛΕΥΡΑ β	ΠΛΕΥΡΑ γ	ΗΜΙΠΕΡΙΜΕΤΡΟΣ Υ = (α+β+γ)/2	ΕΙΣΒΑΔΩΝ Υ = (α+β+γ)/2	ΟΥΚΟΥ Υ = (α+β+γ)/2
	8,74	3,97	9,63	11,17	17,35 μ ²	ΟΥΚΟΥ 17,35 μ ²
	8,78	3,97	9,63	11,19	17,43 μ ²	ΟΥΚΟΥ 17,43 μ ²
	8,84	3,94	9,75	11,20	17,49 μ ²	ΟΥΚΟΥ 17,49 μ ²
Υ07	ΠΛΕΥΡΑ α	ΠΛΕΥΡΑ β	ΠΛΕΥΡΑ γ	ΗΜΙΠΕΡΙΜΕΤΡΟΣ Υ = (α+β+γ)/2	ΕΙΣΒΑΔΩΝ Υ = (α+β+γ)/2	ΟΥΚΟΥ Υ = (α+β+γ)/2
	11,33	8,74	14,36	17,19	24,91 μ ²	ΟΥΚΟΥ 24,91 μ ²
	11,15	8,64	14,36	17,19	24,91 μ ²	ΟΥΚΟΥ 24,91 μ ²
Υ11	ΠΛΕΥΡΑ α	ΠΛΕΥΡΑ β	ΠΛΕΥΡΑ γ	ΗΜΙΠΕΡΙΜΕΤΡΟΣ Υ = (α+β+γ)/2	ΕΙΣΒΑΔΩΝ Υ = (α+β+γ)/2	ΟΥΚΟΥ Υ = (α+β+γ)/2
	1,73	2,25	2,88	3,43	1,85 μ ²	ΟΥΚΟΥ 1,85 μ ²
	1,78	2,36	2,88	3,51	2,10 μ ²	ΟΥΚΟΥ 2,10 μ ²
Υ12	ΠΛΕΥΡΑ α	ΠΛΕΥΡΑ β	ΠΛΕΥΡΑ γ	ΗΜΙΠΕΡΙΜΕΤΡΟΣ Υ = (α+β+γ)/2	ΕΙΣΒΑΔΩΝ Υ = (α+β+γ)/2	ΟΥΚΟΥ Υ = (α+β+γ)/2
	2,38	1,72	2,88	3,44	2,06 μ ²	ΟΥΚΟΥ 2,06 μ ²
	1,78	2,36	2,88	3,50	2,16 μ ²	ΟΥΚΟΥ 2,16 μ ²
Υ13	ΠΛΕΥΡΑ α	ΠΛΕΥΡΑ β	ΠΛΕΥΡΑ γ	ΗΜΙΠΕΡΙΜΕΤΡΟΣ Υ = (α+β+γ)/2	ΕΙΣΒΑΔΩΝ Υ = (α+β+γ)/2	ΟΥΚΟΥ Υ = (α+β+γ)/2
	0,59	0,25	0,61	0,72	0,07 μ ²	ΟΥΚΟΥ 0,07 μ ²
	0,24	0,55	0,61	0,70	0,07 μ ²	ΟΥΚΟΥ 0,07 μ ²
	2,97	2,51	3,94	4,71	3,75 μ ²	ΟΥΚΟΥ 3,75 μ ²
	2,6	2,97	3,94	4,86	4,15 μ ²	ΟΥΚΟΥ 4,15 μ ²
ΕΙΣΒΑΔΩΝ (Υ11+Υ12+Υ13)					15,98 μ ²	ΟΥΚΟΥ 15,98 μ ²

$$\text{ΟΥΚΟΥ Στέγης Προκείμενος} = (\text{ΕΙΣΒΑΔΩΝ Υ13} \cdot \text{h} \text{ στέγης}) / 2 = (8,01\mu^2 \cdot 0,48\mu) / 2 = 1,95\mu^2$$

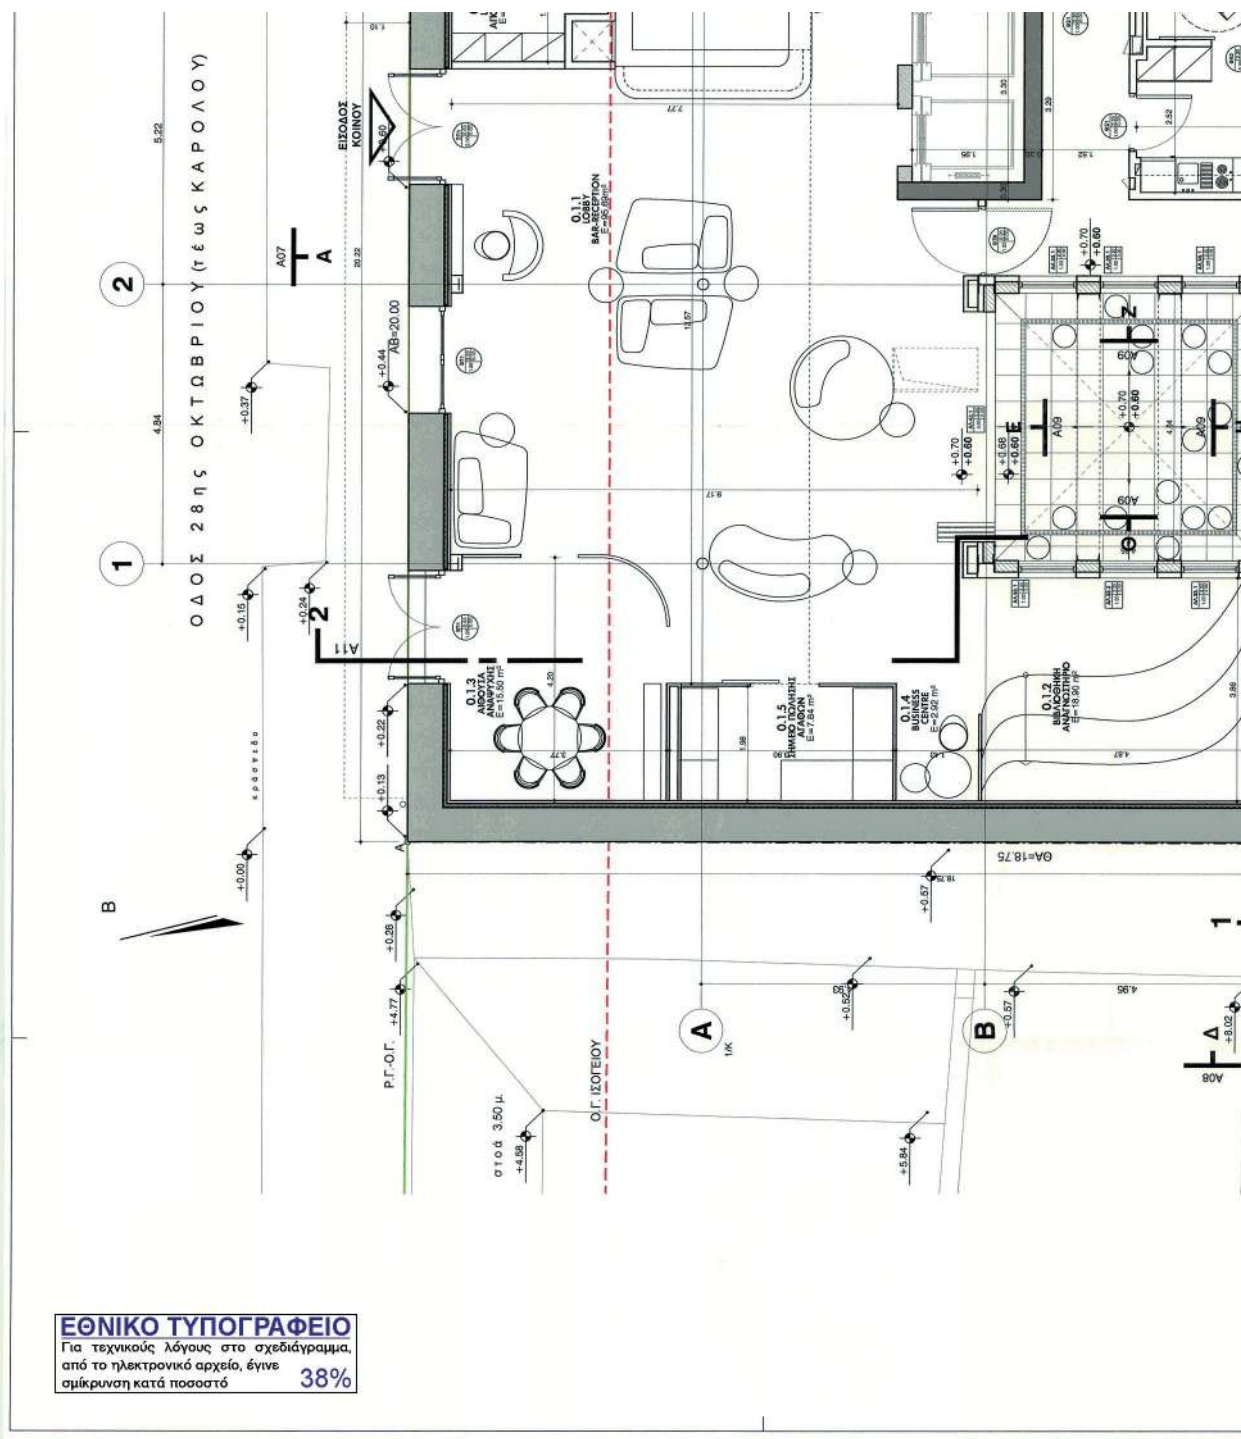


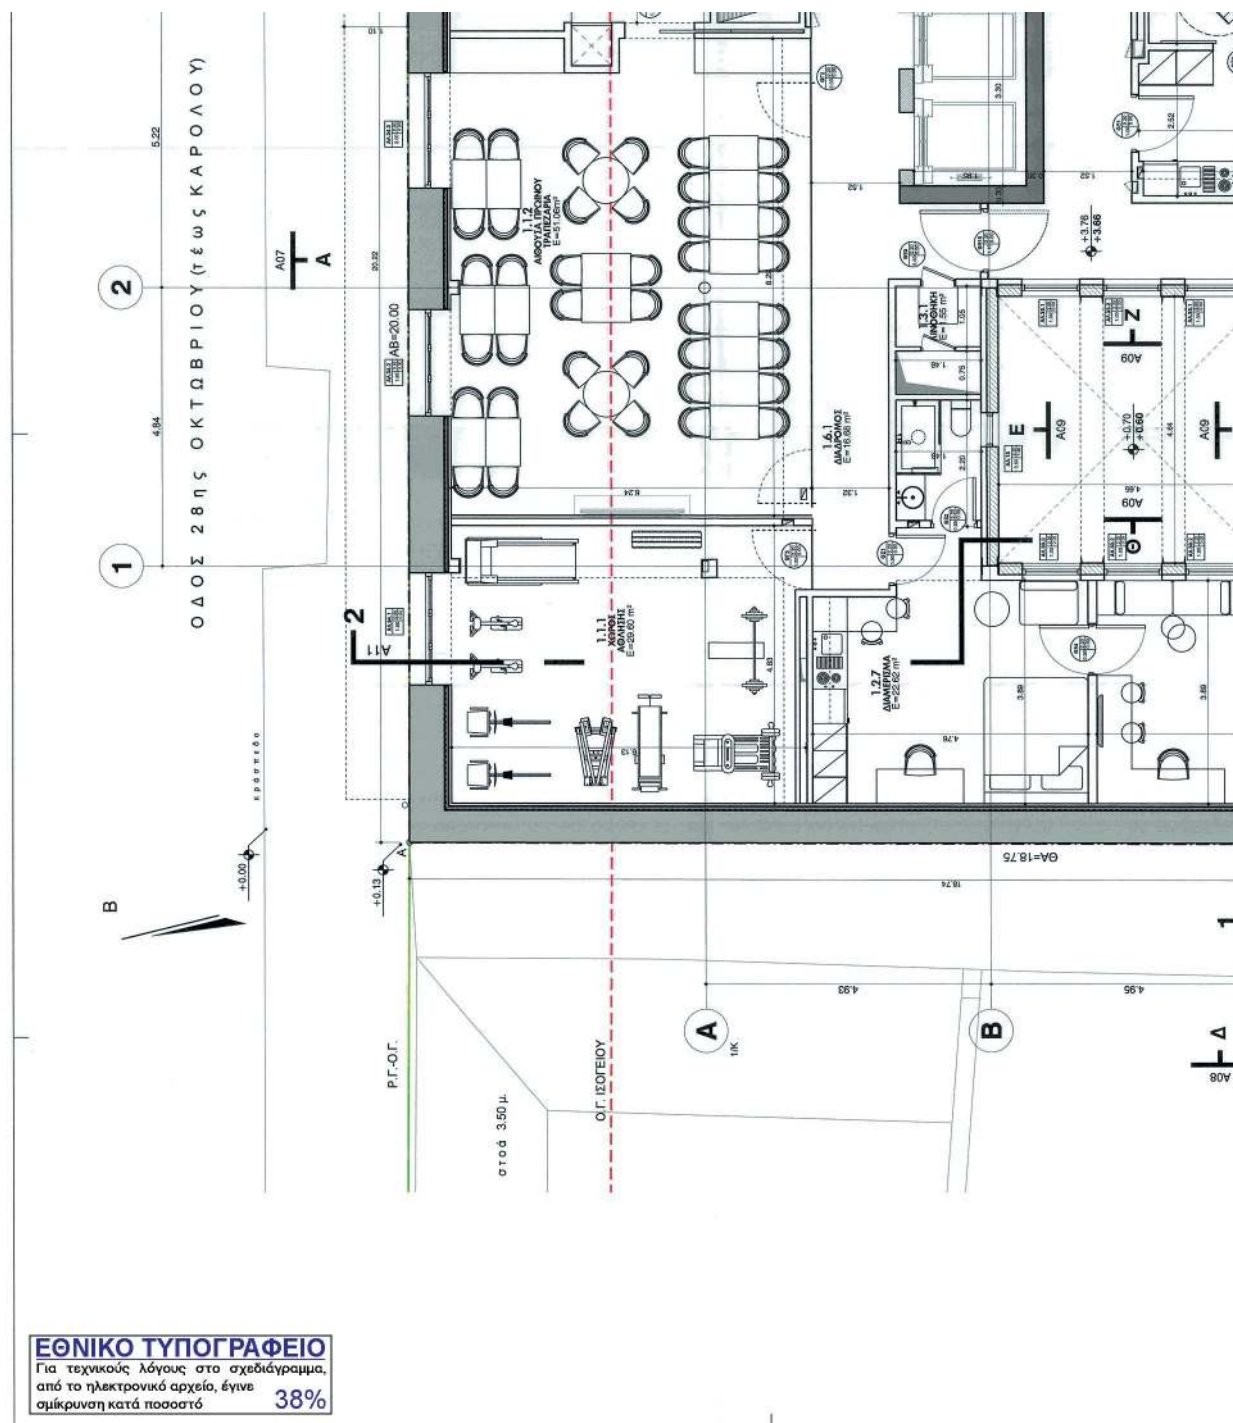


ΠΙΝΑΚΑΣ ΔΙΑΜΕΡΙΣΜΑΤΩΝ					
Α/Α	ΚΩΔΙΚΟΣ ΧΩΡΟΥ	ΕΠΙΠΕΔΟ	ΑΡ. ΔΙΑΜΕΤΡΙΩΝ	ΕΠΙΦΑΝΕΙΑ	ΠΑΡΑΤΗΡΗΣΕΙΣ
1	0.2.1			27.90	2
2	0.2.2			24.85	2
3	0.2.3		0	26.23	2
4	0.2.4			27.45	2
5	0.2.5			27.35	2
6	1.2.1			27.22	2
7	1.2.2			24.78	2
8	1.2.3			29.25	2
9	1.2.4			27.41	2
10	1.2.5			26.80	2
11	1.2.6			22.62	2
12	1.2.7			27.69	2
13	2.2.1			26.28	2
14	2.2.2			29.70	2
15	2.2.3			27.74	2
16	2.2.4			26.90	2
17	2.2.5			26.45	2
18	2.2.6			25.95	2
19	2.2.7			29.26	2
20	2.2.8			27.80	2
21	2.2.9			27.22	2
22	2.2.10			26.93	2
23	2.2.11			26.05	2
24	3.2.1			26.33	2
25	3.2.2			29.05	2
26	3.2.3			27.63	2
27	3.2.4			26.98	2
28	3.2.5			26.39	2
29	3.2.6			29.29	2
30	3.2.7			27.42	2
31	3.2.8			29.44	2
32	3.2.9			27.64	2
33	3.2.10			27.16	2
34	3.2.11			26.81	2
35	4.2.1			29.65	2
36	4.2.2			26.45	2
37	4.2.3			31.56	2
38	4.2.4			26.25	2
39	4.2.5			29.26	2
40	4.2.6			27.28	2
41	4.2.7			25.02	2
42	4.2.8			31.04	2
43	4.2.9			28.37	2
44	4.2.10			27.84	2
45	4.2.11			28.40	2
46	ΣΥΝΟΛΟ ΔΙΑΜΕΡΙΣΜΑΤΩΝ		45	ΣΥΝΟΛΟ ΚΑΘΩΝ. 90	


ΠΑΡΑΤΗΡΗΣΕΙΣ	
1.	Οι λειτουργικές ενότητες είναι οι κάτωθι:
1.	ΚΟΙΝΟΧΡΗΤΟΙ ΧΩΡΟΙ
2.	ΔΙΑΜΕΡΙΣΜΑΤΑ
3.	ΒΟΗΘΗΤΙΚΟΙ ΧΩΡΟΙ
4.	ΧΩΡΟΙ ΥΓΕΙΝΗΣ ΚΟΙΝΟΥ
5.	ΝΗ ΧΩΡΟΙ
6.	ΟΡΙΖΟΝΤΙΑ ΚΑΙ ΚΑΤΑΚΟΡΥΦΗ ΚΥΚΛΟΦΟΡΙΑ


ΥΠΟΜΟΝΗΜΑ ΥΛΙΚΩΝ-ΣΥΜΒΟΛΙΣΜΩΝ	
	ΤΟΙΧΟΠΟΙΙΑ ΑΠΟ ΠΟΡΟΜΕΤΩΝ (ΥΠΟΝ ΒΛΟΚ)
	ΝΕΑ ΟΠΤΙΜΟΠΟΙΟΜΗ
	ΥΦΙΣΤΑΜΕΝΗ ΛΙΘΟΛΟΜΗ
	ΥΦΙΣΤΑΜΕΝΗ ΟΠΤΙΜΟΠΟΙΟΜΗ
	ΚΕΡΑΜΙΔΙΑ ΓΑΛΙΚΟΥ ΤΥΠΟΥ
	1.3.76 +3.66 ΔΙΑΜΕΤΡΟΣ ΑΝΩΡΤΗ ΕΡΕΜΕΤΙΣΜΑ
	1.3.2 +3.66 ΔΙΑΜΕΤΡΟΣ ΑΝΩΡΤΗ ΕΡΕΜΕΤΙΣΜΑ
	1.3.2 +3.66 ΔΙΑΜΕΤΡΟΣ ΑΝΩΡΤΗ ΕΡΕΜΕΤΙΣΜΑ
	1.3.2 +3.66 ΔΙΑΜΕΤΡΟΣ ΑΝΩΡΤΗ ΕΡΕΜΕΤΙΣΜΑ

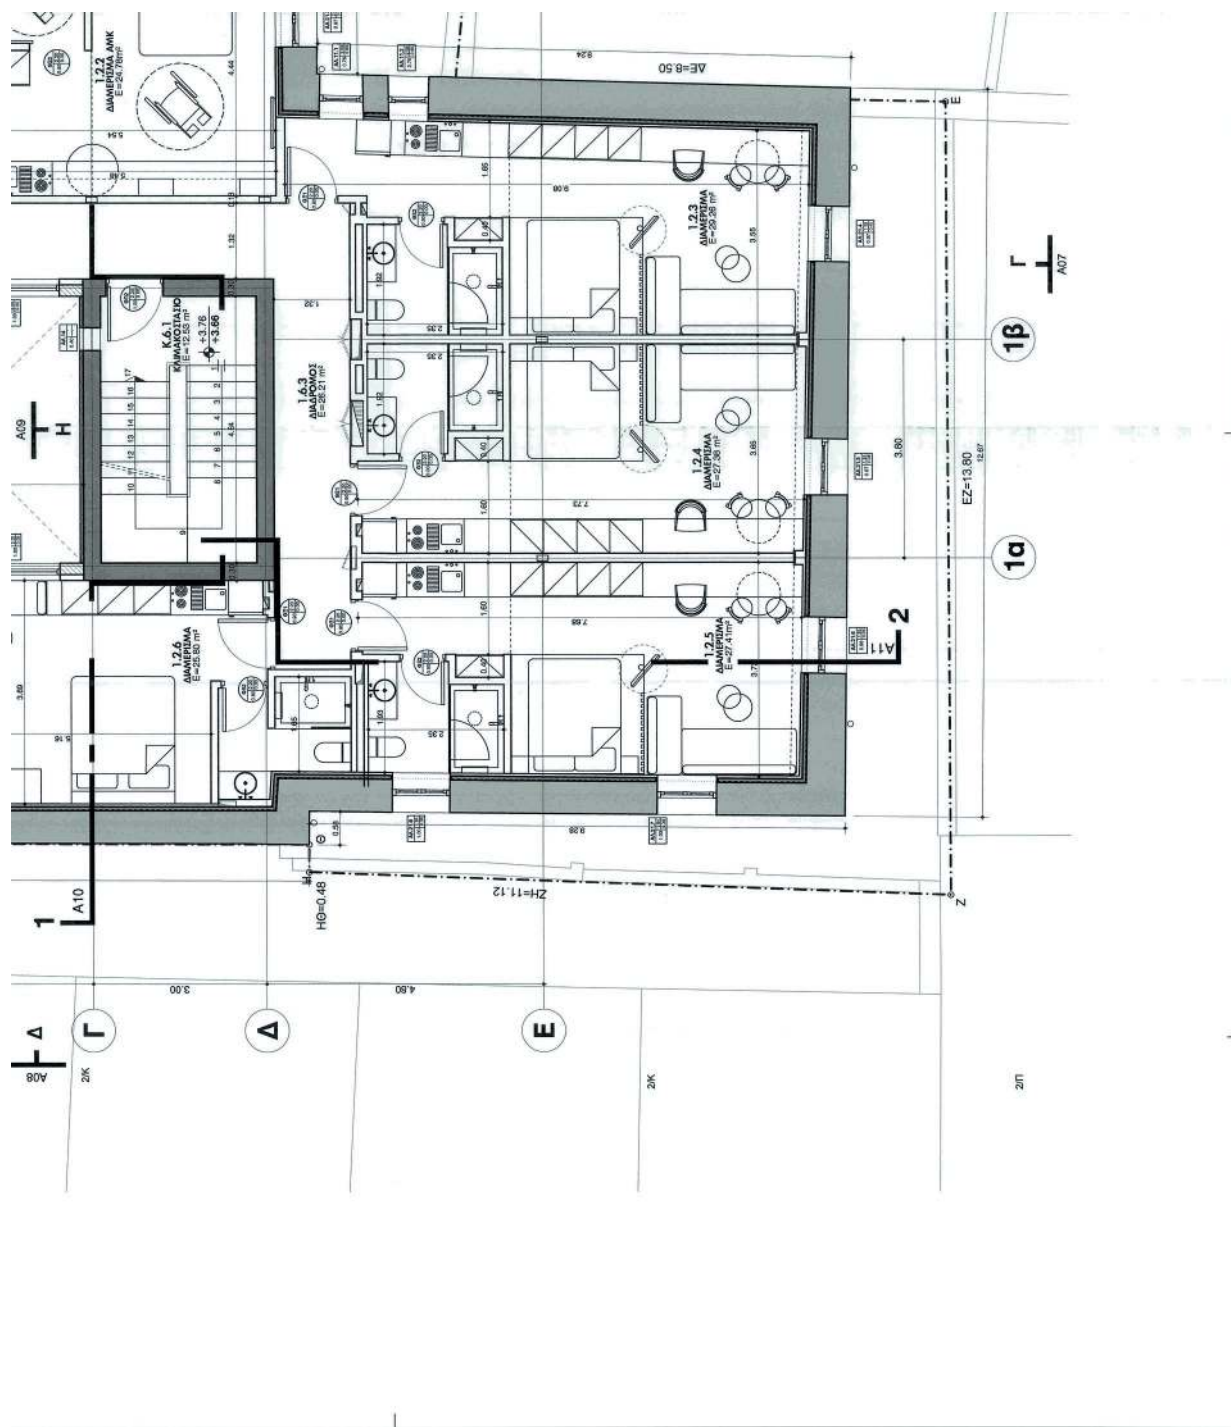



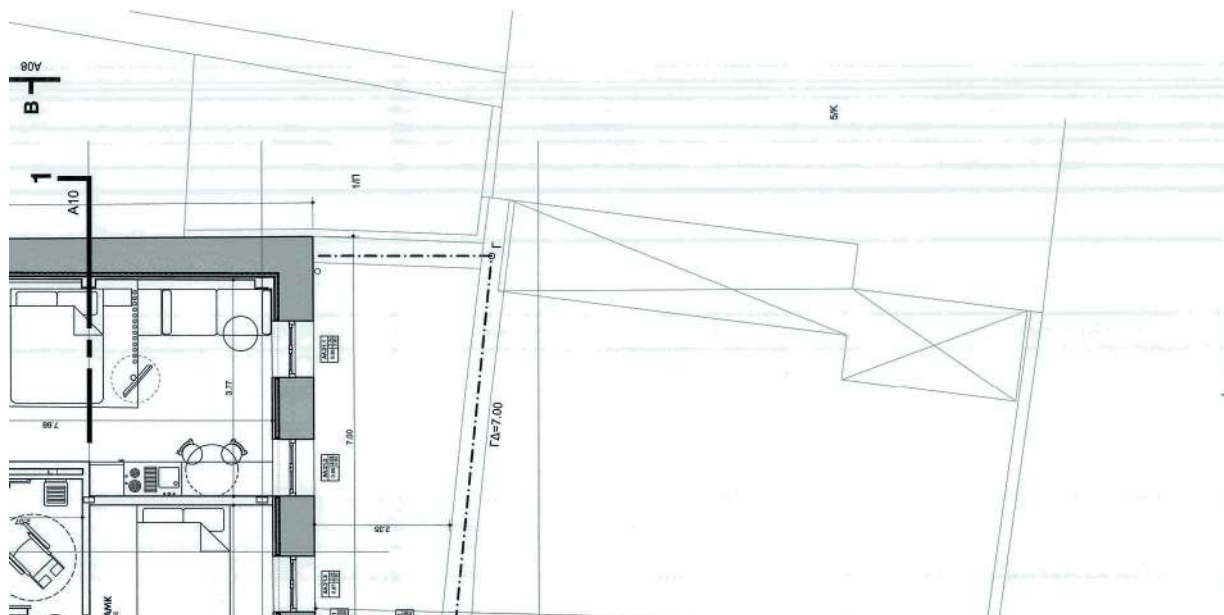
[illegible]

ΕΡΓΟΔΟΤΗΣ DPN A.E.	ΕΠΤ ΑΝΑΘΕΩΡΗΣΗ 40/18 ΑΔΕΙΑΣ ΔΟΜΗΣΗΣ ΤΗΣ ΥΔΟΜ ΠΑΤΡΑΣ, ΠΙΑ ΑΝΑΚΑΤΑΣΤΕΥΗ & ΑΛΛΑΓΗ ΧΡΗΣΗΣ ΔΙΑΤΗΡΕΥΟΥ ΚΤΙΡΙΟΥ (ΠΡΩΤΗΝ ΚΑΠΙΛΑΘΟΗΚΗ) ΚΑΙ ΜΕΤΑΤΡΟΦΗ ΤΟΥ ΣΕ ΞΕΝΟΔΟΧΕΙΟ ΕΠΙΠΛΩΜΕΝΗΝ ΔΙΑΜΕΡΙΣΜΑΤΩΝ 3 ΑΣΤΕΡΩΝ	την από 15/6/2018, απολογιστική έκθεση της Διεύθυνσης Τμήματος Δ.Τ.Σ. Α.Ο.Κ.Α. Α (Διεύθυνση) Α.Ο.Κ.Α. Δ.Τ.Σ.
ΘΕΤΗ	ΟΔ. 28ης ΟΚΤΩΒΡΙΟΥ αρ.4 (ΠΛΣ ΚΑΡΟΛΟΥ), Ο.Τ. 577, ΔΗΜΟΣ ΠΑΤΡΕΩΝ, ΠΕΡΙΦΕΡΕΙΑ ΔΥΤΙΚΗΣ ΕΛΛΑΔΑΣ	Α.02
ΘΕΜΑ ΣΧΕΔΙΟΥ	ΠΡΟΤΑΣΗ ΚΑΤΩΤΗ Α' ΟΡΟΦΟΥ	ΚΑΙΝΑΚΑ 1 : 50
ΧΡΟΝΟΣ ΜΕΛΕΤΗΣ	Γραφείο Αρχιτεκτονικών Εφαρμογών Αρετή Ροπαλίδου, Αρχιτέκτον Αντώνιος Λαδούπουλος, Αρχιτέκτον	ΙΟΥΝΙΟΣ 2018
ΥΠΟΓΡΑΦΗ - ΣΦΡΑΓΙΔΑ	ΑΡΕΤΗ ΙΩ.Α. ΡΟΠΑΛΙΔΟΥ ΔΙΠΛΩΜ. ΑΡΧΙΤΕΚΤΟΝΙΚΗ ΑΝΔΡΕΑΣ ΜΕΛΟΣ Τ.Ε.Ε. ΑΡΧΙΤΕΚΤΟΝΩΝ 46468 Τ.Ε.Ε. ΑΡΧΙΤΕΚΤΟΝΩΝ Α.Ε.Β.Ε. 07/17/78539 Α.Φ.Μ. 101319157 - Δ.Ο.Υ. Β' ΠΑΤΡΑΣ	ΚΕΝΤΡΙΟ ΣΥΝΕΛΕΣΕΩΣ ΑΡΧΙΤΕΚΤΟΝΩΝ ΤΟ ΠΕΛΛΑΓΟΝ 06-2-2018 και τοποθεσία σύμφωνα με την οποία το σχέδιο Α.Φ.Μ. 111890258 Α.Ε.Β.Ε. 07/17/78539
ΥΠΟΓΡΑΦΗ - ΣΦΡΑΓΙΔΑ	ΑΝΤΩΝΙΟΣ Γ. ΛΑΔΟΥΠΟΥΛΟΣ ΔΙΠΛ. ΑΡΧΙΤΕΚΤΟΝΙΚΗ ΜΗΧΑΝΙΚΗ ΠΟΛΙΤΕΧΝΙΟ ΤΕΙ ΑΡ. ΜΗΤΡΩΟΥ 40434 ΥΠ. ΑΝΩΝΥΜΗΣ ΕΤΕΡΟΕΠΙΧΕΙΡΗΣΕΩΣ Α.Φ.Μ. 111890258	ΚΕΝΤΡΙΟ ΣΥΝΕΛΕΣΕΩΣ ΑΡΧΙΤΕΚΤΟΝΩΝ ΤΟ ΠΕΛΛΑΓΟΝ 06-2-2018 και τοποθεσία σύμφωνα με την οποία το σχέδιο Α.Φ.Μ. 111890258 Α.Ε.Β.Ε. 07/17/78539

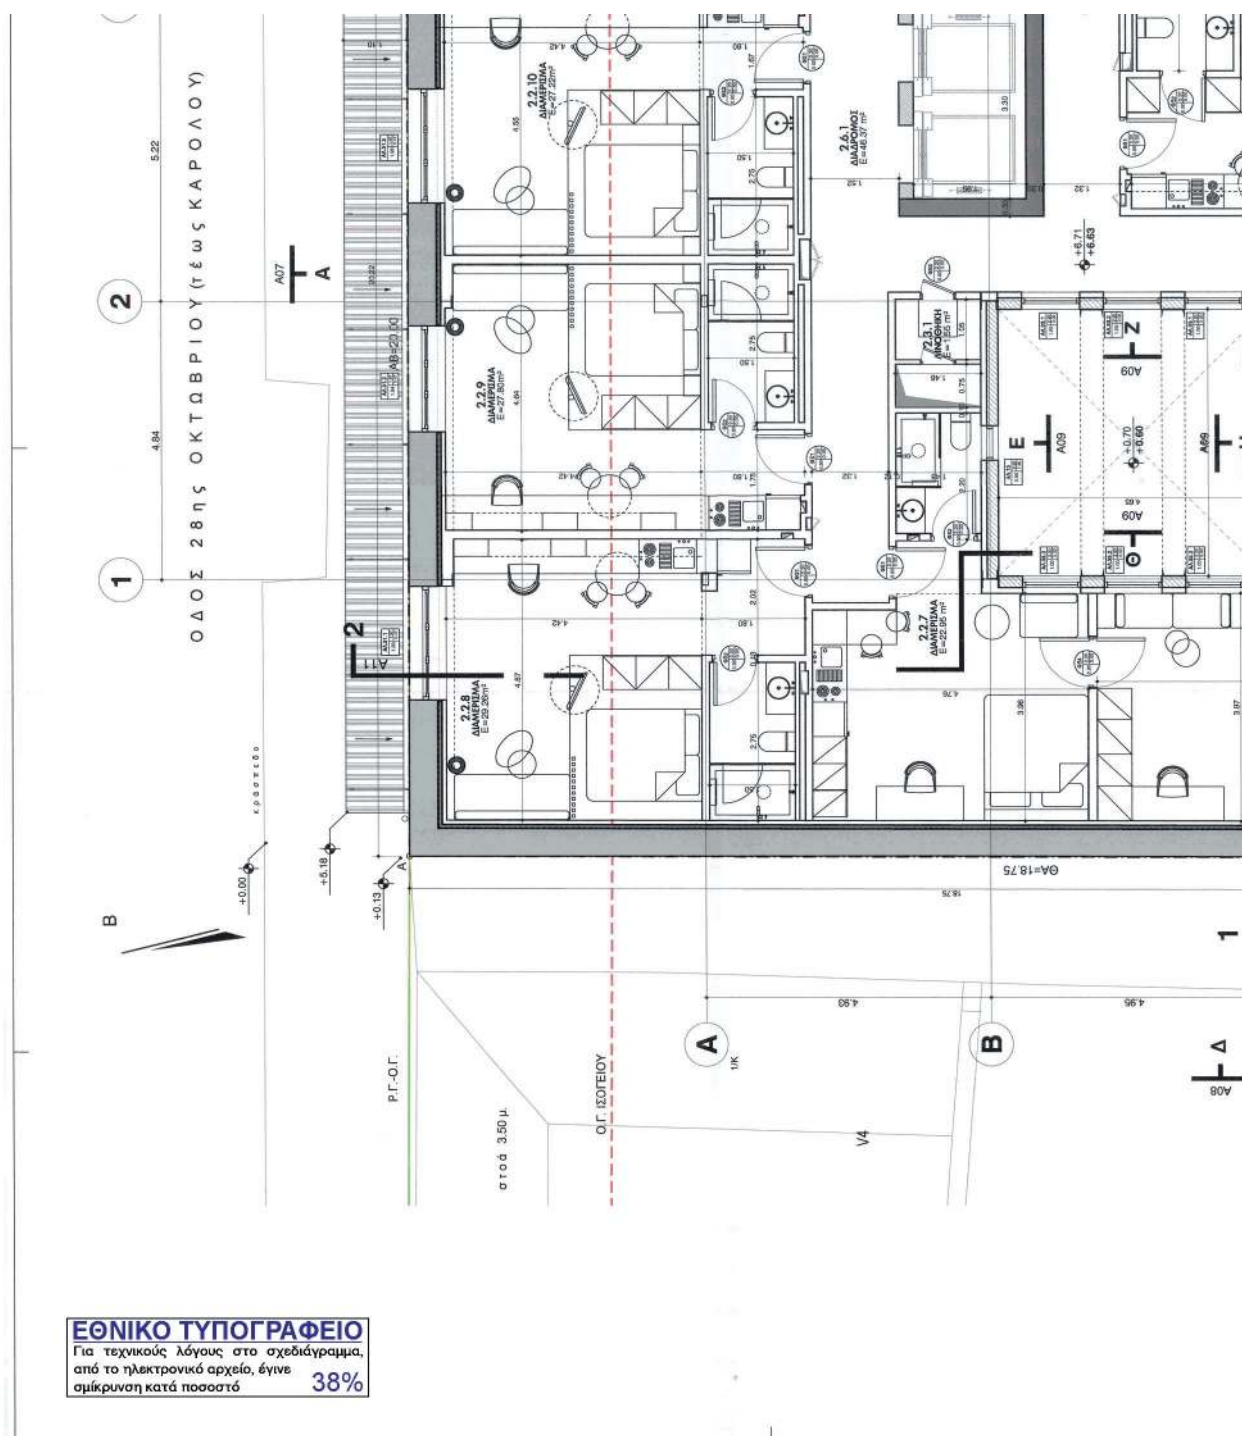


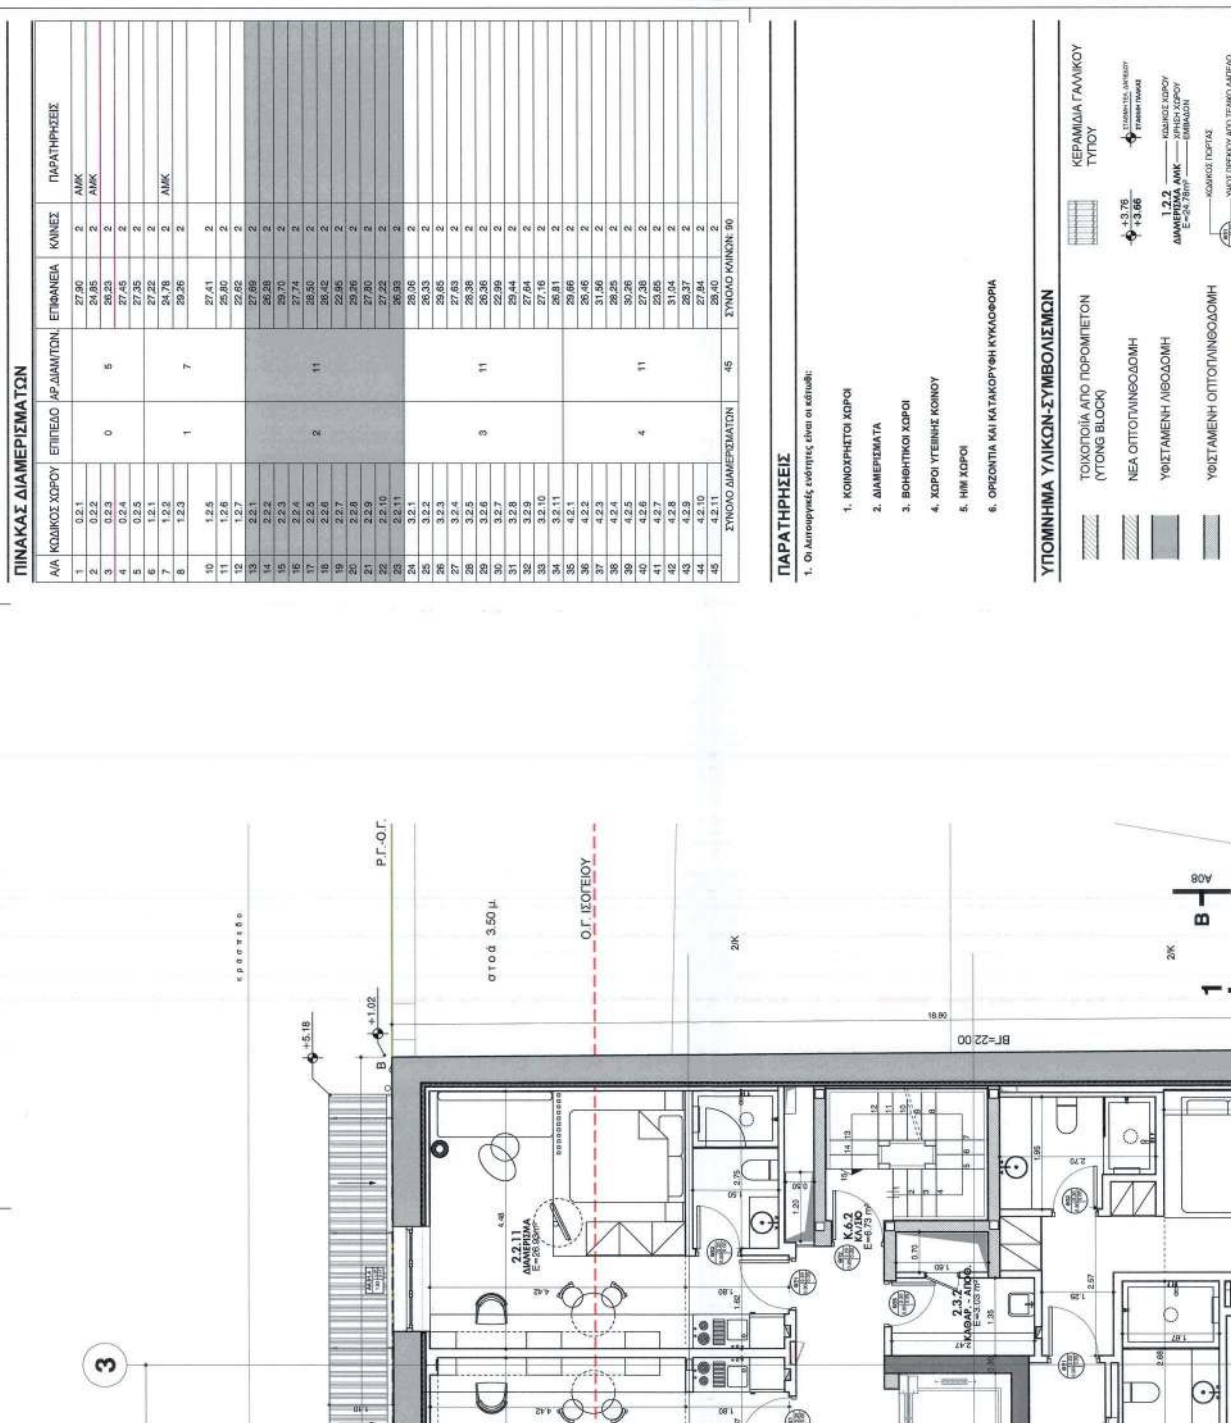

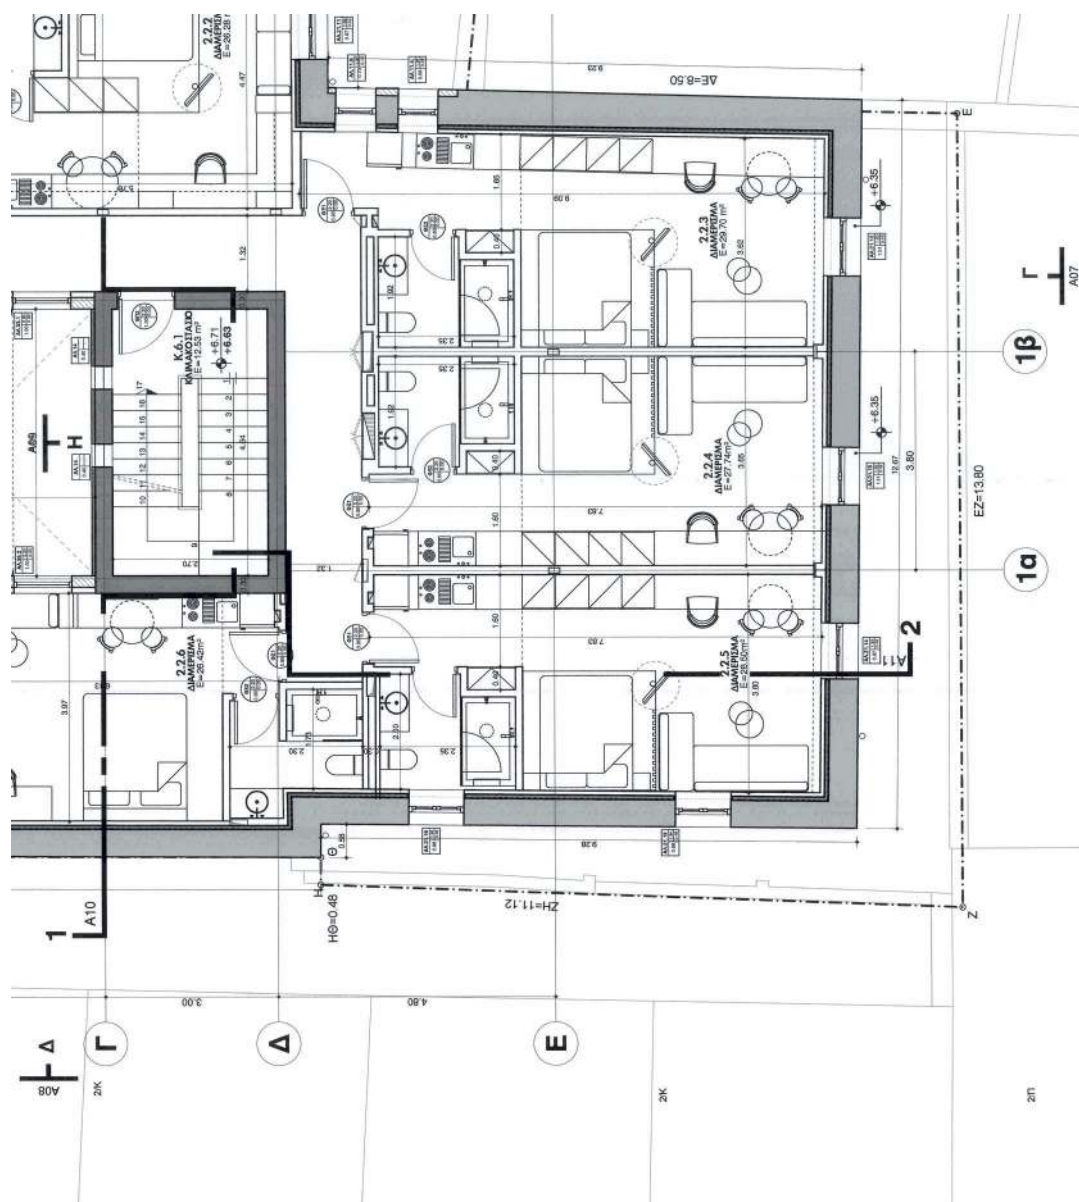

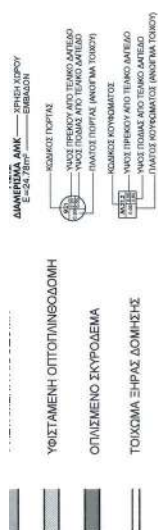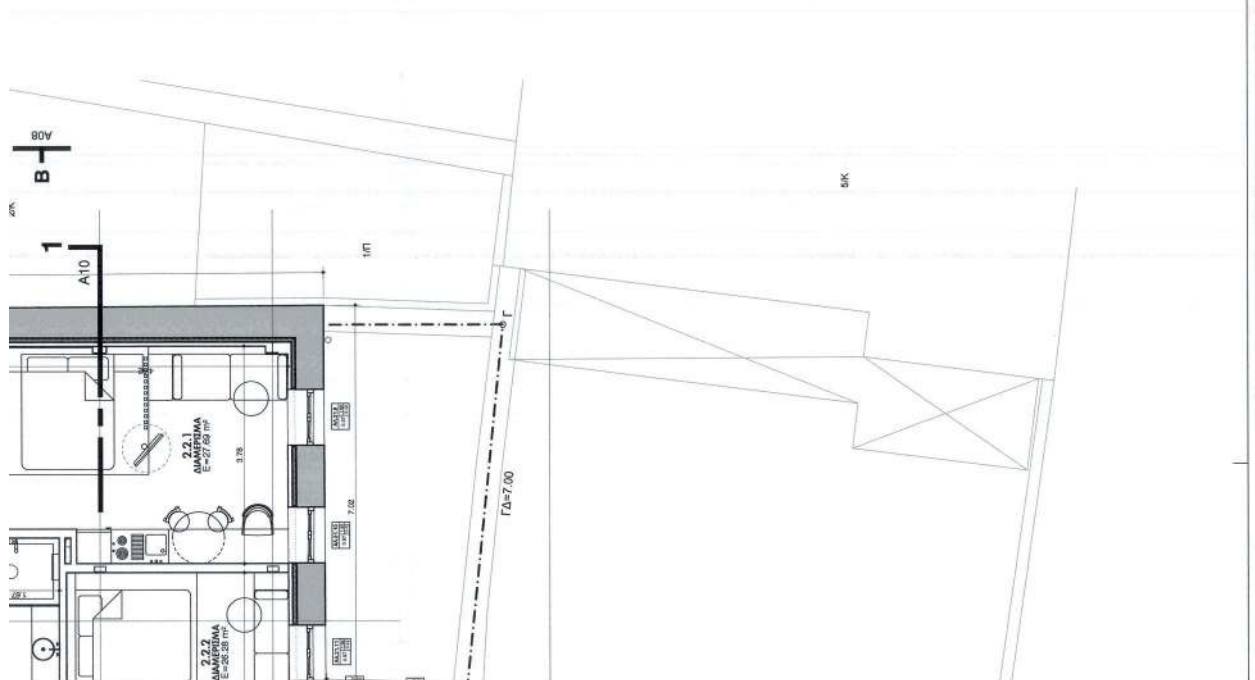

ΕΡΓΟΔΟΤΗΣ DPN Α.Ε.	
Το παρόν έγγραφο αποτελεί την από 18/7/2018, απολογική έκθεση της Δ.Ο.Κ.Α. Τμήματος Δ.Κ.Ε. Ε.Π.Χ.Α.Ε.	
ΕΡΓΟ	ΑΝΑΘΕΩΡΗΣΗ 40/18 ΑΔΕΙΑΣ ΔΟΜΗΣΗΣ ΤΗΣ ΥΔΟΜ. ΠΑΤΡΑΣ, ΓΙΑ ΑΝΑΚΑΤΑΣΚΕΥΗ & ΑΝΑΓΗ ΧΡΗΣΗΣ ΔΙΑΤΗΡΗΤΕΟΥ ΚΤΙΡΙΟΥ (ΠΟΛΥΩΝ ΚΑΤΗΓΟΡΗΚΗ) ΚΑΙ ΜΕΤΑΤΡΟΠΗ ΤΟΥ ΣΕ ΞΕΝΟΔΟΧΕΙΟ ΕΠΙΠΛΩΜΕΝΩΝ ΔΙΑΜΕΡΙΣΜΑΤΩΝ 3 ΑΣΤΕΡΩΝ
ΘΕΣΗ	ΟΔ. 28ης ΟΚΤΩΒΡΙΟΥ αρ.4 (ΠΛ. ΚΑΡΟΛΟΥ) Ο.Τ. 577, ΔΗΜΟΣ ΠΑΤΡΕΩΝ, ΠΕΡΙΦΕΡΕΙΑ ΔΥΤΙΚΗΣ ΕΛΛΑΔΑΣ
ΘΕΜΑ ΣΧΕΔΙΟΥ	ΠΡΟΤΑΣΗ ΚΑΤΩΦΗ Β' ΟΡΟΦΟΥ
ΑΡΙΘΜΟΣ ΣΧΕΔΙΟΥ	A.03
ΚΑΛΩΝΑΚΑ	1 : 50
 Γραφείο Αρχιτεκτονικών Εφαρμογών Αρετή Ροπαλίδου, Αρχιτέκτων Αντώνιος Λαδόπουλος, Αρχιτέκτων	
ΧΡΟΝΟΣ ΜΕΛΕΤΗΣ ΙΟΥΝΙΟΣ 2018	
ΥΠΟΓΡΑΦΗ - ΣΦΡΑΓΙΔΑ	ΑΡΕΤΗ Ι. Α. Η. ΡΟΠΑΛΙΔΟΥ ΔΙΠΛΩΜΑ ΑΡΧΙΤΕΚΤΟΝΙΚΗΣ ΜΗΧΑΝΙΚΗΣ ΜΕΛΟΣ Τ.Ε.Ε. ΑΡΧΙΤΕΚΤΟΝΩΝ 14642 ΠΛ. ΚΑΡΟΛΟΥ 1 - ΠΑΤΡΑ Α. 26500 Δ.Ο.Μ. 111892301 - Δ.Ο.Υ. Ε. ΠΑΤΡΑΣ ΑΝΤΩΝΙΟΣ Γ. ΛΑΔΟΠΟΥΛΟΣ ΔΙΠΛ. ΑΡΧΙΤΕΚΤΟΝ. ΜΗΧΑΝΙΚΟΣ ΜΕΛΟΣ Τ.Ε.Ε. ΑΡΧΙΤΕΚΤΟΝΩΝ 14642 ΠΛ. ΚΑΡΟΛΟΥ 1 - ΠΑΤΡΑ Α. 26500 Δ.Ο.Μ. 111892301 - Δ.Ο.Υ. Ε. ΠΑΤΡΑΣ
ΘΕΩΡΗΣΗ ΥΠΗΡΕΣΙΑΣ	 ΚΕΝΤΡΙΚΟ ΣΥΝΔΕΣΜΟ ΛΟΓΟΤΕΧΝΩΝ Το παρόν σφραγισμένο μετρημένο από το ΚΕ.Σ.Α. την 26.07.2018, με σφραγίδα του ΚΕ.Σ.Α. και του ΚΕ.Σ.Α.Ε.

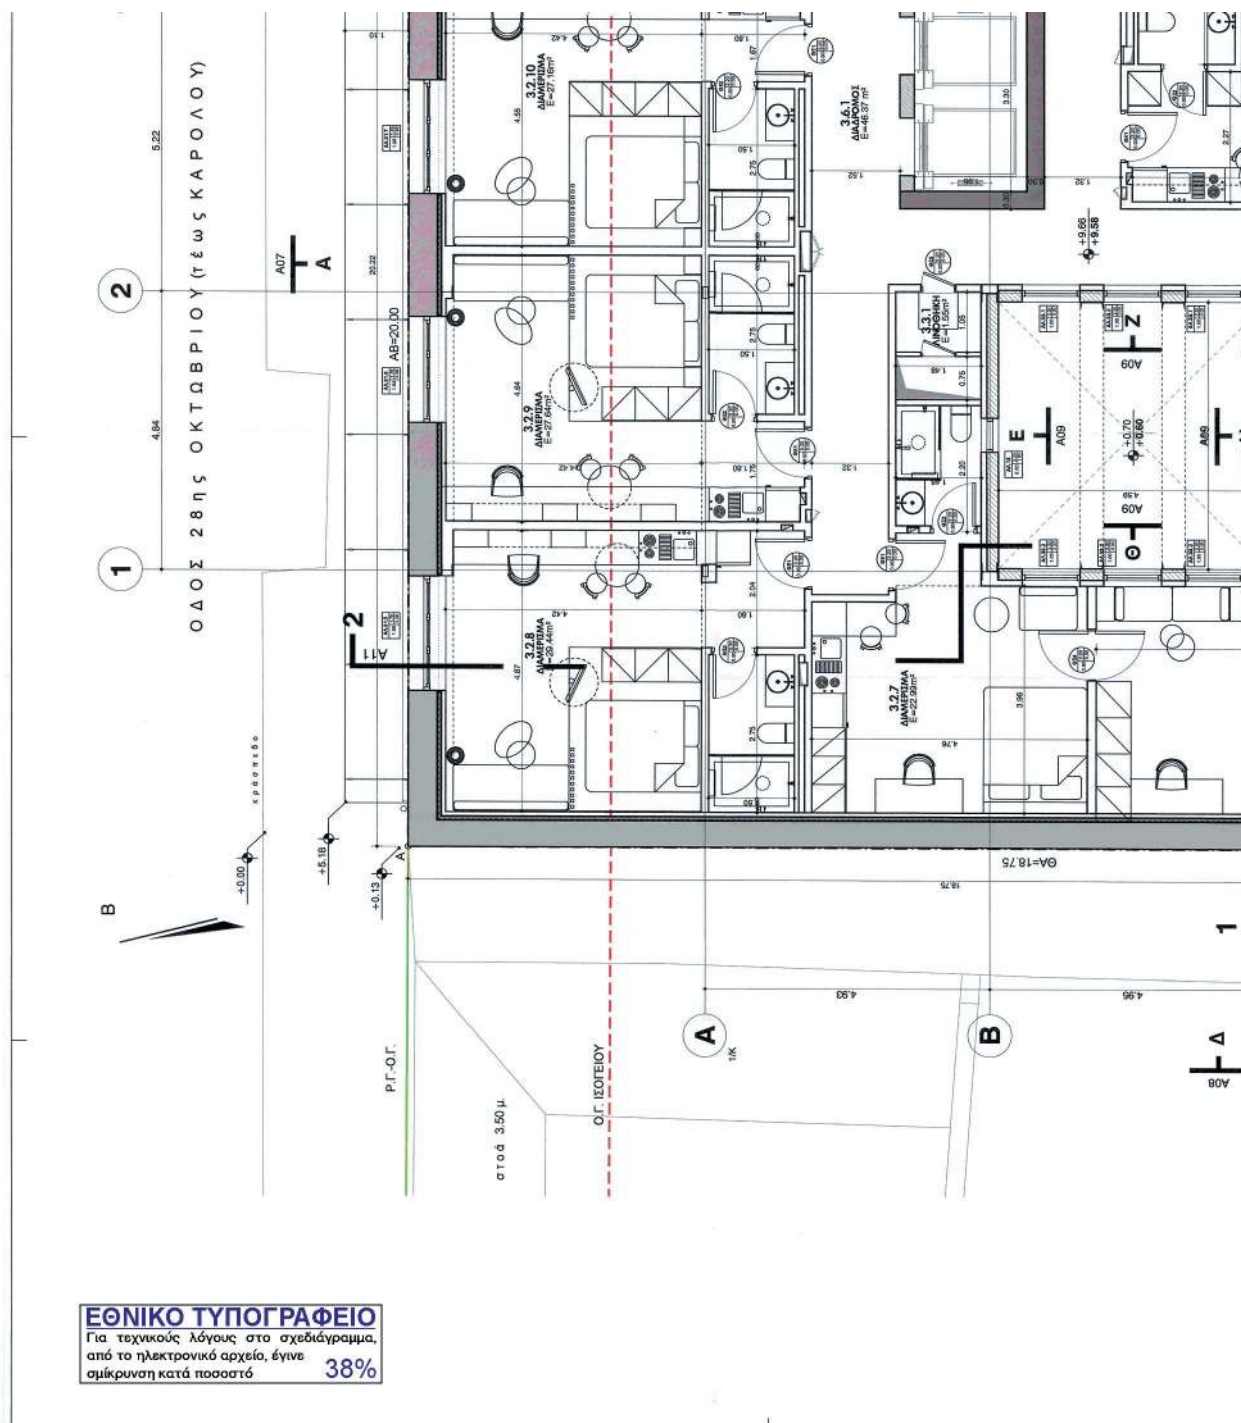

ΠΙΝΑΚΑΣ ΔΙΑΜΕΡΙΣΜΑΤΩΝ

ΔΙΑΜΕΡΙΣΜΑ	ΕΠΙΠΕΔΟ	ΑΡ. ΔΙΑΜΕΤΡΩΝ	ΕΠΙΦΑΝΕΙΑ	ΚΙΝΗΣ	ΠΑΡΑΤΗΡΗΣΕΙΣ
1	0.2.1	2	27.50	2	ΑΜΚ
2	0.2.2	2	24.85	2	ΑΜΚ
3	0.2.3	2	26.23	2	
4	0.2.4	2	27.45	2	
5	0.2.5	2	27.35	2	
6	1.2.1	2	27.22	2	
7	1.2.2	2	24.78	2	ΑΜΚ
8	1.2.3	2	29.26	2	
9	1.2.4	2	27.41	2	
10	1.2.5	2	25.90	2	
11	1.2.6	2	22.82	2	
12	1.2.7	2	27.69	2	
13	2.2.1	2	26.28	2	
14	2.2.2	2	29.70	2	
15	2.2.3	2	27.74	2	
16	2.2.4	2	28.50	2	
17	2.2.5	2	26.42	2	
18	2.2.6	2	22.95	2	
19	2.2.7	2	27.85	2	
20	2.2.8	2	27.85	2	
21	2.2.9	2	27.22	2	
22	2.2.10	2	26.53	2	
23	2.2.11	2	26.06	2	
24	3.2.1	2	26.33	2	
25	3.2.2	2	29.65	2	
26	3.2.3	2	27.63	2	
27	3.2.4	2	26.38	2	
28	3.2.5	2	26.36	2	
29	3.2.6	2	22.99	2	
30	3.2.7	2	27.44	2	
31	3.2.8	2	27.61	2	
32	3.2.9	2	27.16	2	
33	3.2.10	2	26.81	2	
34	3.2.11	2	29.66	2	
35	4.2.1	2	26.46	2	
36	4.2.2	2	31.56	2	
37	4.2.3	2	28.25	2	
38	4.2.4	2	30.26	2	
39	4.2.5	2	27.38	2	
40	4.2.6	2	23.85	2	
41	4.2.7	2	31.04	2	
42	4.2.8	2	25.97	2	
43	4.2.9	2	27.84	2	
44	4.2.10	2	28.40	2	
45	4.2.11	2	29.40	2	
46	ΣΥΝΟΛΟ ΔΙΑΜΕΡΙΣΜΑΤΩΝ	4.5	ΣΥΝΟΛΟ ΚΙΝΗΣΩΝ	90	


ΠΑΡΑΤΗΡΗΣΕΙΣ


1. Οι λειτουργικές ενότητες είναι οι κάτωθι:


1. ΚΟΙΝΟΧΡΗΣΤΟΙ ΧΩΡΟΙ
2. ΔΙΑΜΕΡΙΣΜΑΤΑ
3. ΒΟΗΘΗΤΙΚΟΙ ΧΩΡΟΙ
4. ΧΩΡΟΙ ΥΓΙΕΙΝΗΣ ΚΟΙΝΟΥ
5. ΝΗ ΧΩΡΟΙ
6. ΟΡΙΖΟΝΤΙΑ ΚΑΙ ΚΑΤΑΚΟΡΥΦΗ ΚΥΚΛΟΦΟΡΙΑ

ΥΠΟΜΝΗΜΑ ΥΛΙΚΩΝ-ΣΥΜΒΟΛΙΣΜΩΝ


	ΤΟΙΧΟΠΟΙΙΑ ΑΓΙΟ ΠΟΡΩΜΕΤΩΝ (ΥΠΟΝ BLOCK)		ΚΕΡΑΜΙΔΙΑ ΓΑΛΛΙΚΟΥ ΤΥΠΟΥ
	ΝΕΑ ΟΠΙΣΤΟΜΕΝΟΔΟΜΗ		+3.76 +3.66
	ΥΦΙΣΤΑΜΕΝΗ ΑΝΘΟΔΟΜΗ		1.2.2 ΔΙΑΜΕΤΡΟΣ ΧΩΡΟΥ Ε=24.78m²
	ΥΦΙΣΤΑΜΕΝΗ ΟΠΙΣΤΟΜΕΝΟΔΟΜΗ		1.2.2 ΔΙΑΜΕΤΡΟΣ ΧΩΡΟΥ Ε=24.78m²

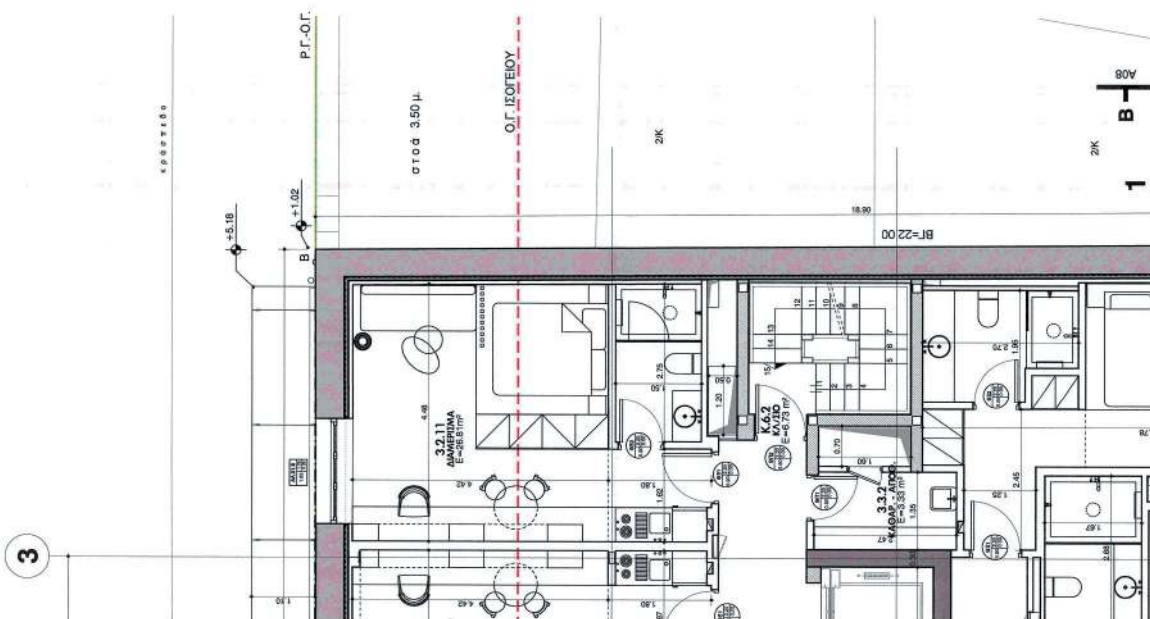


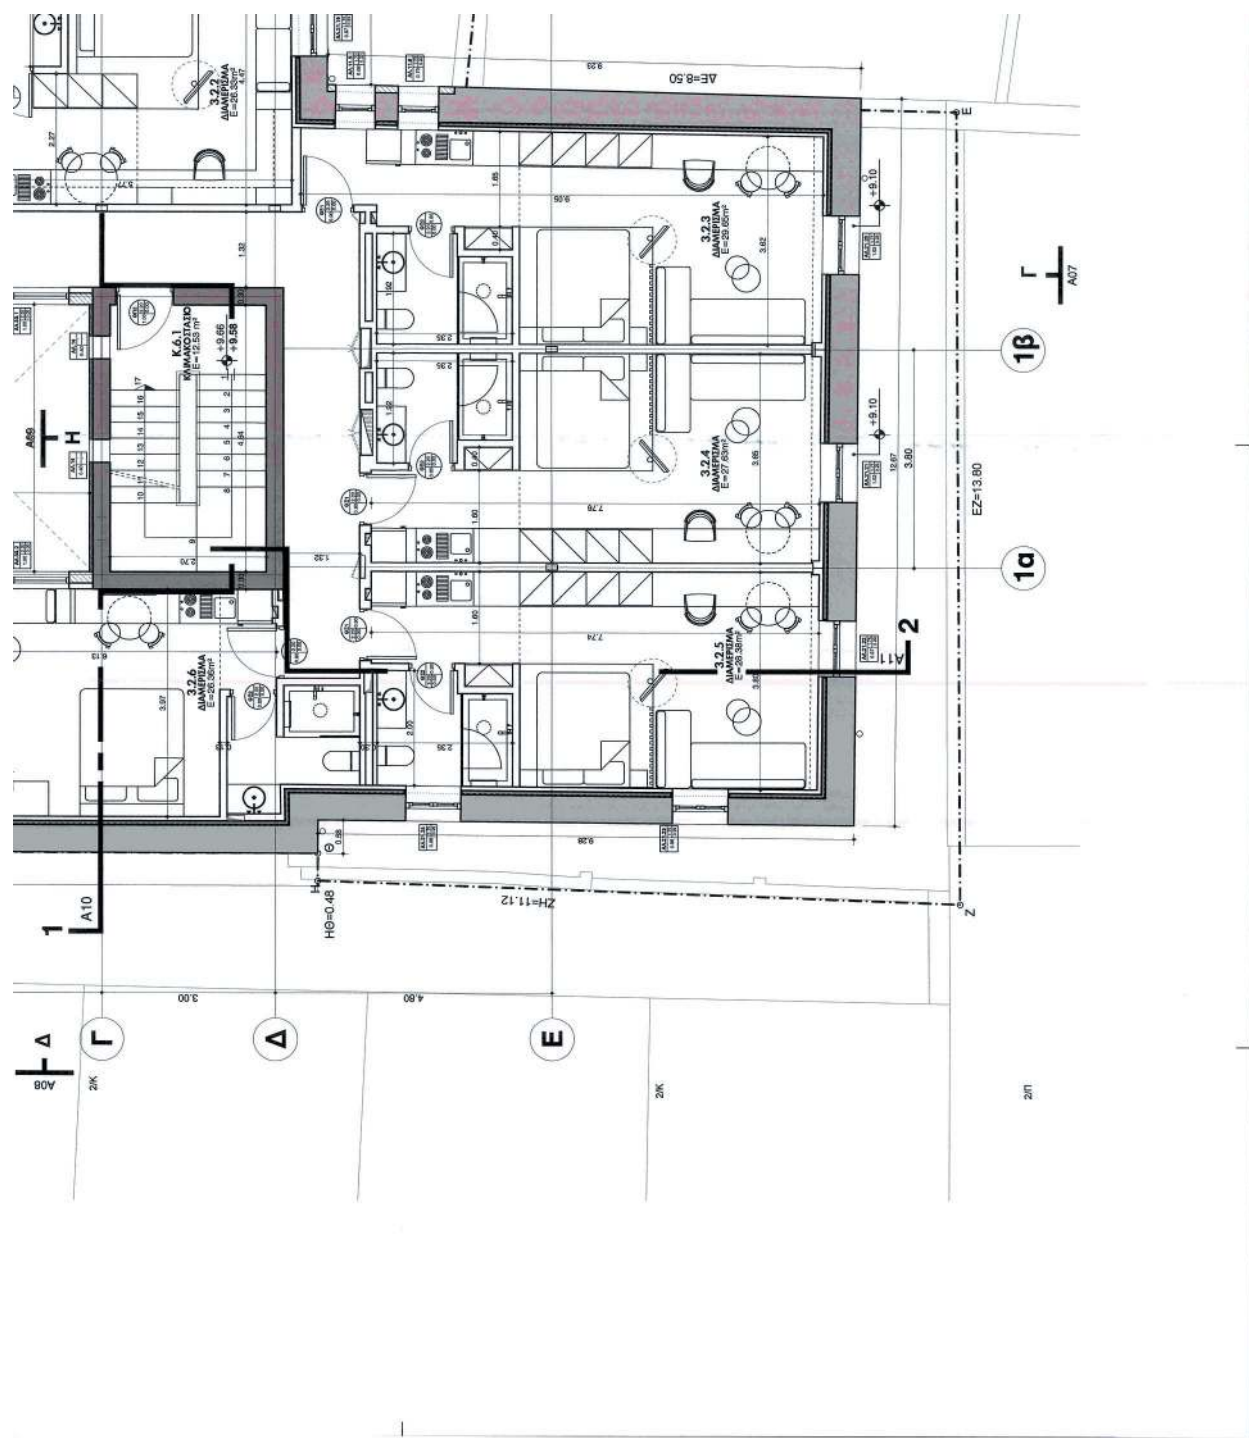

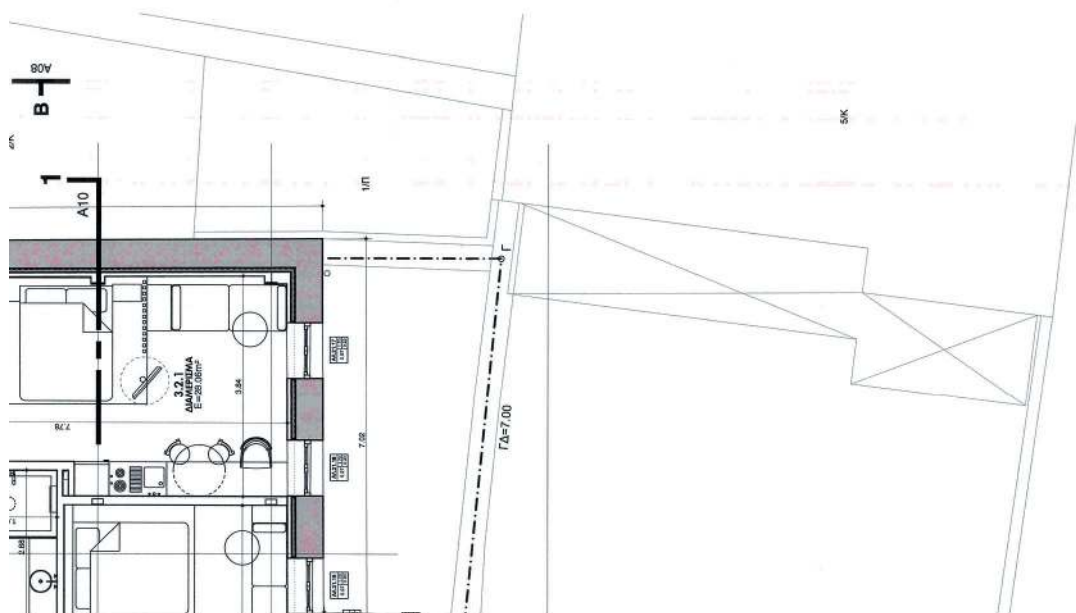

 ΔΙΑΤΕΛΕΣ ΤΑΧΙΔΙΟ ΕΠΙΧΕΙΡΗΣΙΑΚΟ	ΥΦΙΣΤΑΜΕΝΗ ΟΠΤΟΤΙΜΟΔΟΜΗ ΟΠΤΙΜΟΔΟΤΗ ΤΟΧΩΝΑ ΣΗΡΑΣ ΔΟΜΗΣΗΣ	ΕΠΙΧΕΙΡΗΣΙΑΚΟ ΕΠΙΧΕΙΡΗΣΙΑΚΟ ΕΠΙΧΕΙΡΗΣΙΑΚΟ ΕΠΙΧΕΙΡΗΣΙΑΚΟ	DPN Α.Ε. ΕΠΙΧΕΙΡΗΣΙΑΚΟ ΑΝΑΘΕΩΡΗΣΗ 40/18 ΑΔΕΙΑΣ ΔΟΜΗΣΗΣ ΤΗΣ ΥΔΡΟ ΠΑΤΡΑΣ, ΓΙΑ ΑΝΑΚΑΤΑΣΚΕΥΗ & ΑΝΑΓΗ ΧΡΗΣΗΣ ΔΙΑΤΗΡΗΤΕΟΥ ΚΤΙΡΙΟΥ (ΠΡΩΤΗ ΚΑΠΝΟΠΟΙΚΗ) ΚΑΙ ΜΕΤΑΤΡΟΦΗ ΤΟΥ ΣΕ ΞΕΝΟΔΟΧΕΙΟ ΕΠΙΠΛΩΜΕΝΟ ΔΙΑΜΕΡΙΣΜΑΤΩΝ 3 ΑΣΤΡΩΝ ΟΔ. 28ης ΟΚΤΩΒΡΙΟΥ αρ.4 (ΠΛΟΣ ΚΑΡΟΛΟΥ), Ο.Τ. 577, ΔΗΜΟΣ ΠΑΤΡΟΣ, ΠΕΡΙΦΕΡΕΙΑ ΔΥΤΙΚΗΣ ΕΛΛΑΔΑΣ	ΑΡΙΘΜΟΣ ΣΧΕΔΙΟΥ A.04	ΚΑΙΝΑΚΑ 1 : 50
ΠΡΟΤΑΣΗ ΚΑΤΩΦΗ Γ ΟΡΟΦΟΥ			Γραφείο Αρχιτεκτονικών Εφαρμογών Αρετή Ροπαλίδου, Αρχιτέκτων Αντώνιος Λαδόπουλος, Αρχιτέκτων		
ΧΡΟΝΟΣ ΜΕΛΕΤΗΣ ΙΟΥΝΙΟΣ 2018			ΘΕΩΡΗΣΗ ΑΡΙΘΜΟΣ ΣΧΕΔΙΟΥ A.04		
ΥΠΟΓΡΑΦΗ - ΣΦΡΑΓΙΣΤΑ ΑΡΕΤΗ ΙΩΑΝΝ. ΡΟΠΑΛΙΔΟΥ ΔΙΠΛΩΜ. ΑΡΧΙΤΕΚΤΟΝΙΚΗΣ ΜΗΧΑΝΙΚΗΣ ΜΕΛΟΣ 1102 - ΥΠΕΡΕΤΕΡΗΣ ΤΟΥ 1946/8 ΠΡΩΤΗ ΣΥΝΤΑΞΗ ΤΟΥ 1971/Α ΤΗΛ. 261-0314893 - 0311-067-7739529 Α.Φ.Μ. 993342202 - Δ.Α.Α. 111100258			ΑΝΤΩΝΙΟΣ Γ. ΛΑΔΟΠΟΥΛΟΣ ΔΙΠΛ. ΑΡΧΙΤΕΚΤΟΝΙΚΗΣ ΜΗΧΑΝΙΚΗΣ ΜΕΛΟΣ 1102 - ΥΠΕΡΕΤΕΡΗΣ ΤΟΥ 1946/8 ΠΡΩΤΗ ΣΥΝΤΑΞΗ ΤΟΥ 1971/Α ΤΗΛ. 261-0314893 - 0311-067-7739529 Α.Φ.Μ. 111100258 - Δ.Α.Α. 111100258		

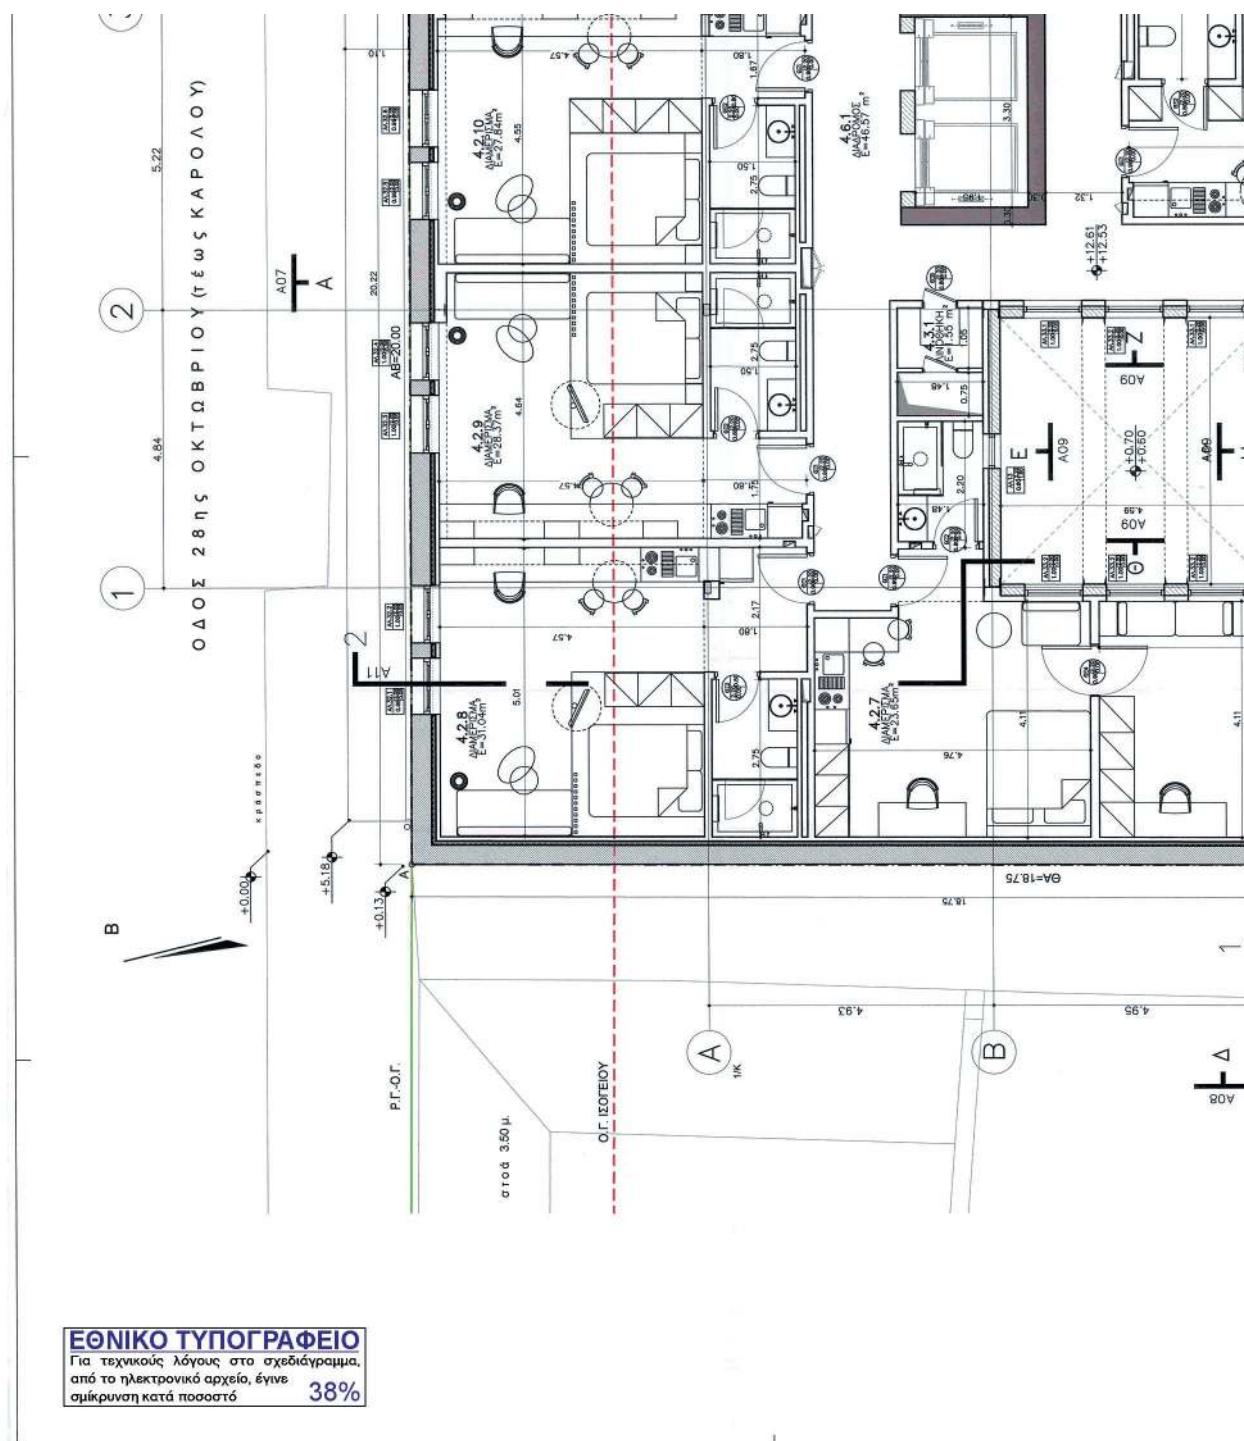

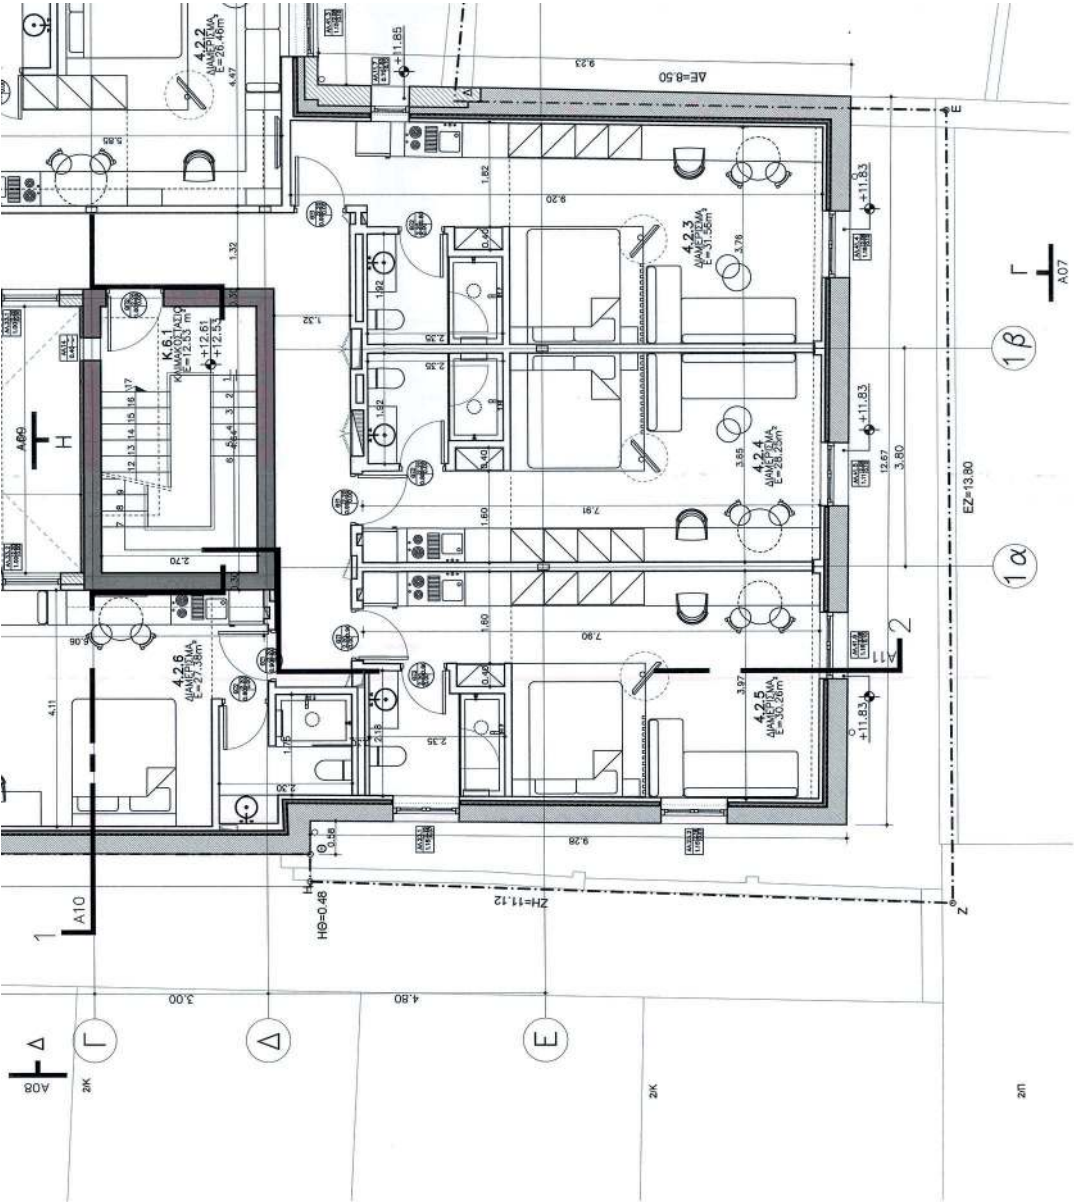


ΕΡΓΟΔΟΤΗΣ	DPN A.E.		
ΕΡΓΟ	ΑΝΑΘΕΩΡΗΣΗ 4018 ΑΔΕΙΑΣ ΔΟΜΗΣΗΣ ΤΗΣ ΥΔΟΜ ΠΑΤΡΑΣ, ΓΙΑ ΑΝΑΚΑΤΑΣΚΕΥΗ & ΑΛΛΑΓΗ ΧΡΗΣΗΣ ΔΙΑΤΗΡΗΤΕΟΥ ΚΤΙΡΙΟΥ (ΠΟΛΥΩΝ ΚΑΤΗΛΟΓΗΚΗ) ΚΑΙ ΜΕΤΑΤΡΟΦΗ ΤΟΥ ΣΕ ΞΕΝΟΔΟΧΕΙΟ ΕΠΙΠΛΩΜΕΝΩΝ ΔΙΑΜΕΡΙΣΜΑΤΩΝ 3 ΑΣΤΕΡΩΝ		
ΘΕΣΗ	ΟΔ. 28ης ΟΚΤΩΒΡΙΟΥ αρ.4 (πρώς ΚΑΡΟΛΟΥ), Ο.Τ. 577, ΔΗΜΟΣ ΠΑΤΡΕΩΝ, ΠΕΡΙΦΕΡΕΙΑ ΔΥΤΙΚΗΣ ΕΛΛΑΔΑΣ		
ΘΕΜΑ ΣΧΕΔΙΟΥ	ΠΡΟΤΑΣΗ ΚΑΤΟΥΗ Δ' ΟΡΟΦΟΥ	ΑΡΙΘΜΟΣ ΣΧΕΔΙΟΥ	A.05
		ΚΑΙΝΑΚΑ	1 : 50
Γραφείο Αρχιτεκτονικών Εφαρμογών Αρετή Ροπαλίδου, Αρχιτέκτων Αντώνιος Λαδόπουλος, Αρχιτέκτων			
ΧΡΟΝΟΣ ΜΕΛΕΤΗΣ		ΙΟΥΝΙΟΣ 2018	
ΥΠΟΓΡΑΦΗ - ΣΦΡΑΓΙΔΑ		ΘΕΩΡΗΣΗ ΥΠΗΡΕΣΙΑΣ	
ΑΡΕΤΗ ΙΩΑΝΝΑ ΡΟΠΑΛΙΔΟΥ ΑΡΧΙΤΕΚΤΟΝΙΚΗ ΜΗΧΑΝΙΚΟΣ ΜΕΛΟΣ ΤΕΛ. ΛΟΓΟΤΕΧΝΩΝ ΜΗΤΡΩΟΥ ΑΔΑΔΕ ΠΑΡ. ΕΠΙΧΡΑΔΟΥ 1 - ΠΑΤΡΑΣ ΤΗΛ. 26410 41111 - 26410 41112 Α.Φ.Μ. 111890258 Δ.Π.Υ. 3 ΠΑΤΡΑΣ		ΑΝΤΩΝΙΟΣ Γ. ΛΑΔΟΠΟΥΛΟΣ ΑΡΧΙΤΕΚΤΟΝΙΚΗ ΜΗΧΑΝΙΚΟΣ ΜΕΛΟΣ ΤΕΛ. ΛΟΓΟΤΕΧΝΩΝ ΜΗΤΡΩΟΥ ΑΔΑΔΕ ΠΑΡ. ΕΠΙΧΡΑΔΟΥ 1 - ΠΑΤΡΑΣ ΤΗΛ. 26410 41111 - 26410 41112 Α.Φ.Μ. 111890258 Δ.Π.Υ. 3 ΠΑΤΡΑΣ	

ΔΙΑΜΕΡΙΣΜΑ ΔΥΟ - ΥΠΟΛΟΓΙΣΤΕΣ
Ε=24,70m² ΕΜΒΛΕΩΝ


ΚΟΙΝΟΣ ΠΟΡΤΑΣ
ΠΡΟΣ ΠΡΟΣΒΟΛΗ ΑΠΟ ΤΡΑΠΕΖΟ ΛΑΔΕΩ
ΚΑΙ ΤΡΑΠΕΖΟ ΛΑΔΕΩ
ΠΑΤΟΣ ΠΟΡΤΑΣ (ΑΝΟΙΓΜΑ ΤΟΚΟΥ)


ΚΟΙΝΟΣ ΚΟΥΒΕΤΟΣ
ΠΡΟΣ ΠΡΟΣΒΟΛΗ ΑΠΟ ΤΡΑΠΕΖΟ ΛΑΔΕΩ
ΚΑΙ ΤΡΑΠΕΖΟ ΛΑΔΕΩ
ΠΑΤΟΣ ΠΟΡΤΑΣ (ΑΝΟΙΓΜΑ ΤΟΚΟΥ)

ΠΑΤΟΣ ΚΟΥΒΕΤΟΣ (ΑΝΟΙΓΜΑ ΤΟΚΟΥ)

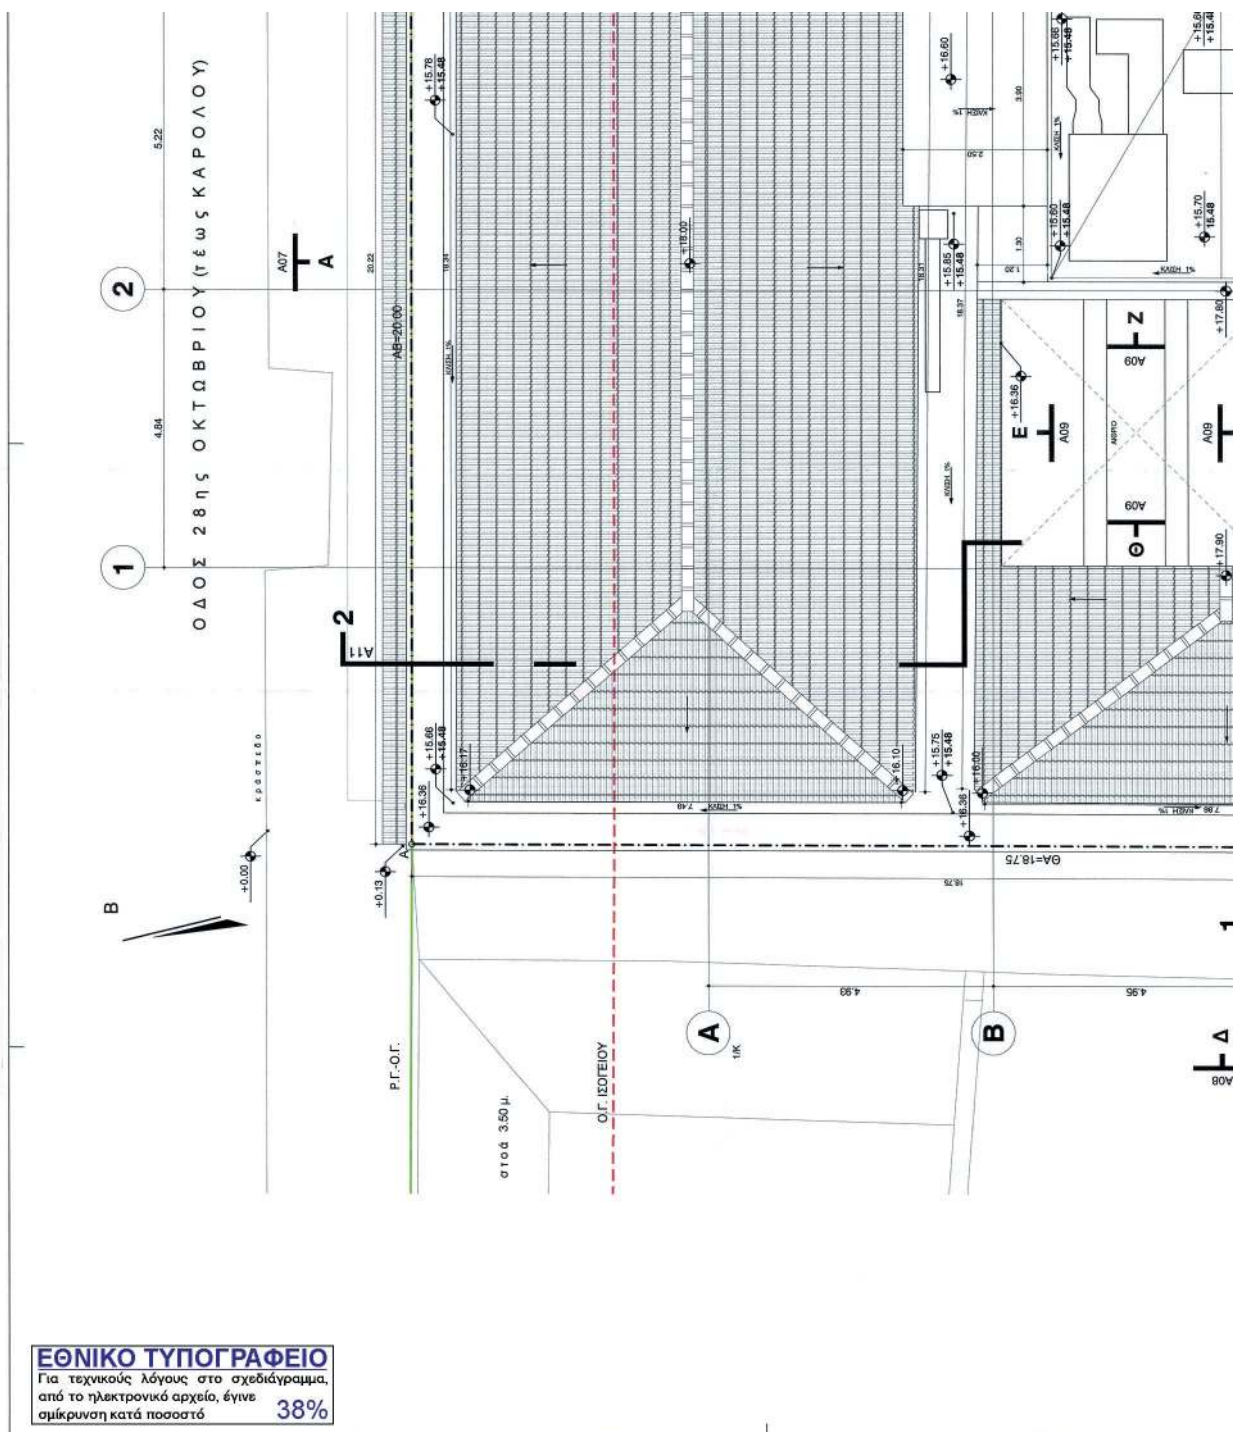



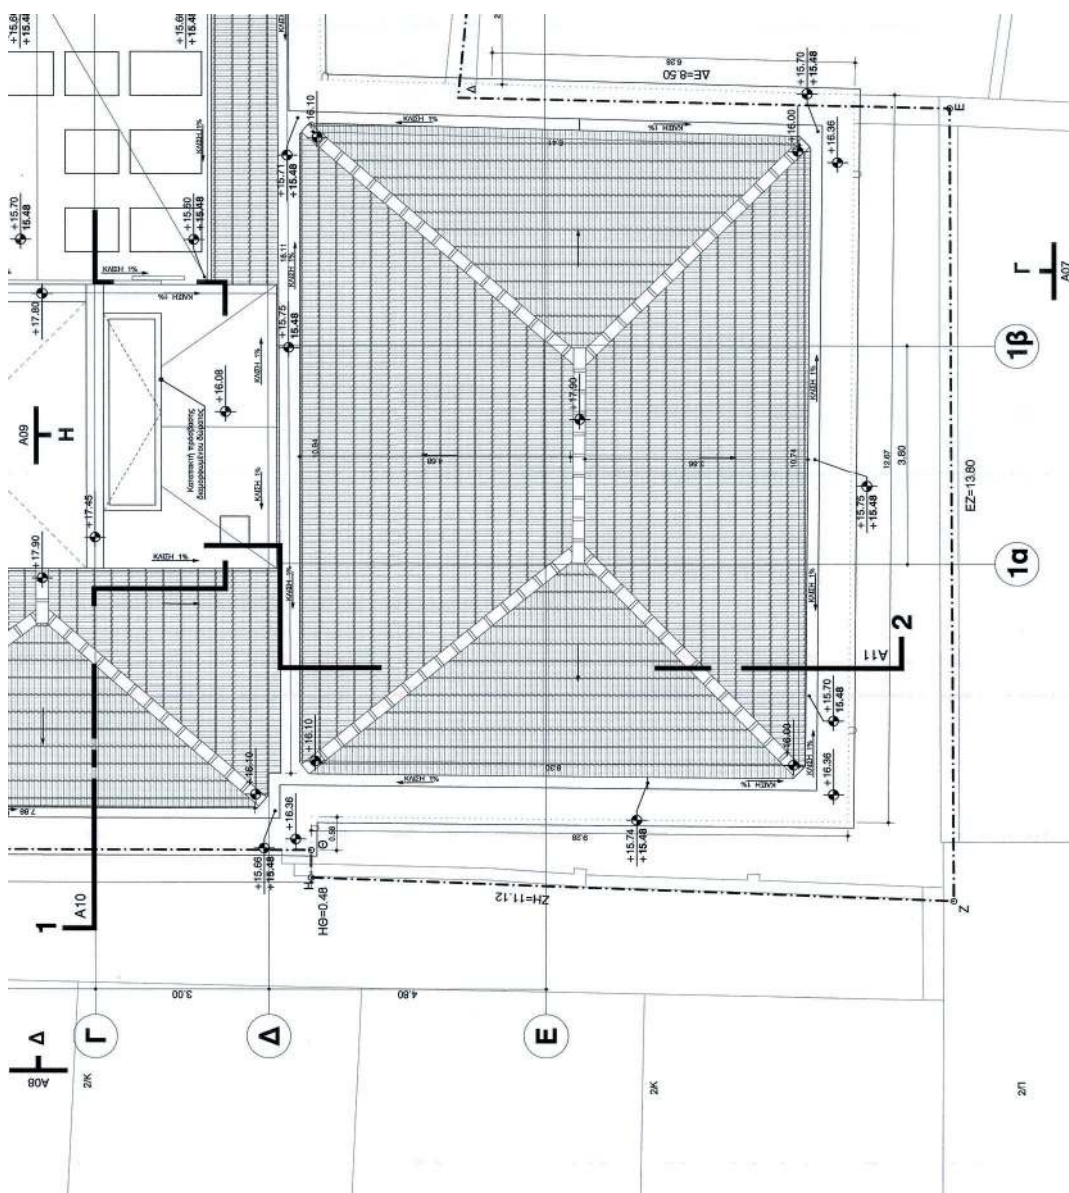


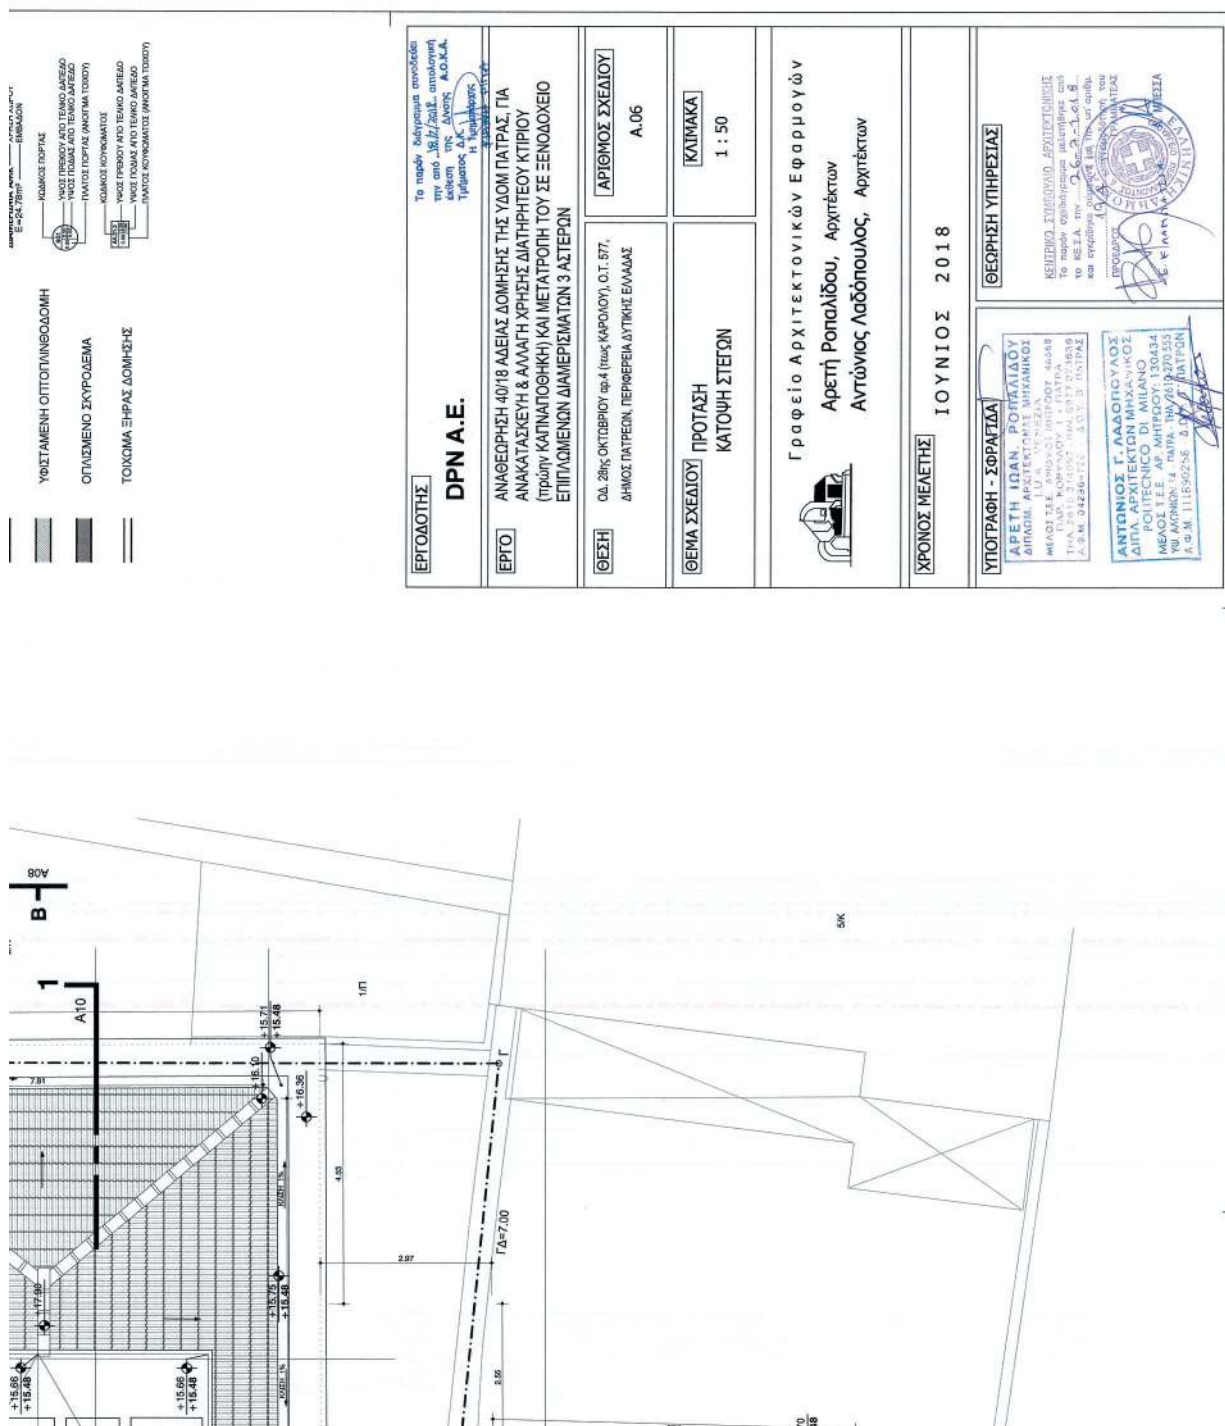





ΥΠΟΜΝΗΜΑ ΥΛΙΚΩΝ ΘΩΡΕΩΝ

1	ΕΠΙΧΡΩΣΜΑ ΤΡΙΤΟ ΒΑΜΜΕΝΟ
2	ΕΠΙΧΡΩΣΜΑ ΘΕΡΜΟΤΡΟΣΩΦΗΣ
3	ΚΟΡΝΙΖΑ ΕΠΙΧΡΩΜΑΤΟΣ
4	ΣΤΕΦΗ ΣΤΗΘΑΙΟΥ ΑΥΤΟ ΒΑΜΜΕΝΟ ΣΥΓΚΡΟΜΑ
5	ΣΤΕΦΗ ΜΕ ΚΕΡΑΜΙΔΑ ΓΑΛΛΙΚΟΥ ΤΥΠΟΥ
6	ΚΟΥΦΛΙΑ ΑΛΟΥΜΙΝΙΟΥ ΜΕ ΗΛΕΚΤΡΟΣΤΑΤΗΡΙ ΒΑΦΗ
7	ΘΥΡΕΣ ΣΥΝΙΝΕΣ ΒΑΜΜΕΝΕΣ
8	ΜΕΤΑΛΛΙΚΗ ΥΔΡΟΡΡΟΗ ΒΑΜΜΕΝΗ
9	ΠΕΡΙΣΤΑΣΙΑ ΜΕΤΑΛΛΙΚΑ ΔΙΑΚΟΣΜΗΤΙΚΑ ΚΑΤΩΚΙΑ ΟΤΙΝ
10	ΔΙΑΚΟΣΜΗΤΙΚΗ ΚΟΡΝΙΖΑ ΜΕ ΚΥΜΑΤΙΑ
11	ΜΕΤΑΛΛΙΚΟ ΒΑΜΜΕΝΟ ΣΤΕΓΑΣΤΡΟ ΜΕ ΜΕΤΑΛΛΙΚΗ ΕΠΙΤΕΓΑΣΗ
12	ΜΕΤΑΛΛΙΚΟ ΠΕΤΑΣΜΑ ΑΥΤΟΚΡΟΥΣΗΣ ΗΜΙ ΕΚΚΑΤΑΣΤΑΣΕΩΝ ΣΤΟ ΔΩΜΑ
13	ΔΙΑΚΟΣΜΗΤΙΚΑ ΜΕΤΑΛΛΙΚΑ ΠΛΑΙΔΙΑ
14	ΜΕΤΑΛΛΙΚΟ ΚΟΥΠΙ ΑΥΤΟΚΡΟΥΣΗΣ ΜΕΤΡΗΤΩΝ Δ.Ε.Η.
15	ΤΥΛΗΜΑ ΚΟΡΝΙΖΑΣ ΑΥΤΟ ΜΑΡΜΑΡΟ
16	ΘΕΣΗ ΤΟΠΟΘΕΤΗΣΗΣ ΕΠΙΤΟΧΗΣ ΠΛΑΚΩΔΑΣ - ΕΠΙΓΡΑΦΗΣ
17	ΣΥΒΕΡΙΑ ΔΩΜΑΤΕΙΑΣ ΠΑΡΑΚΟΣΙΑΚΗ
18	ΥΛΙΝΟΙ ΦΕΤΙΓΓΕΣ ΧΩΡΙΣ ΠΛΑΙΣΙΟ

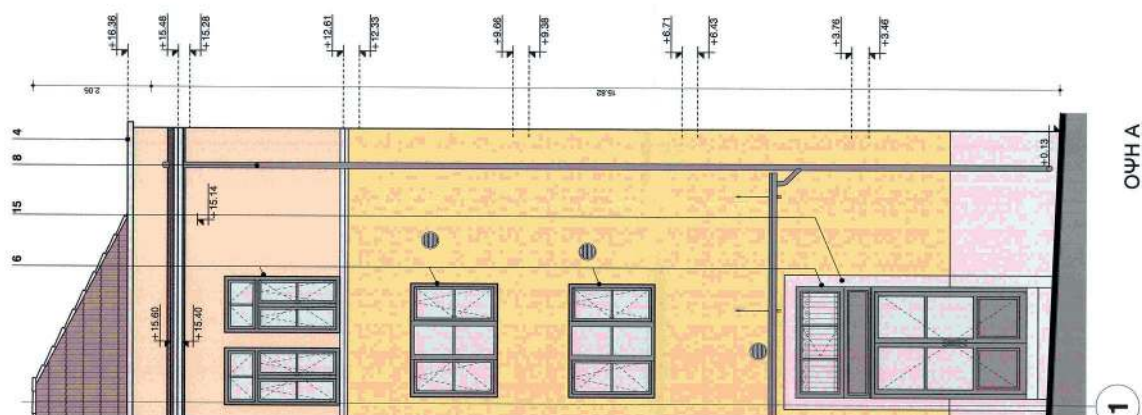

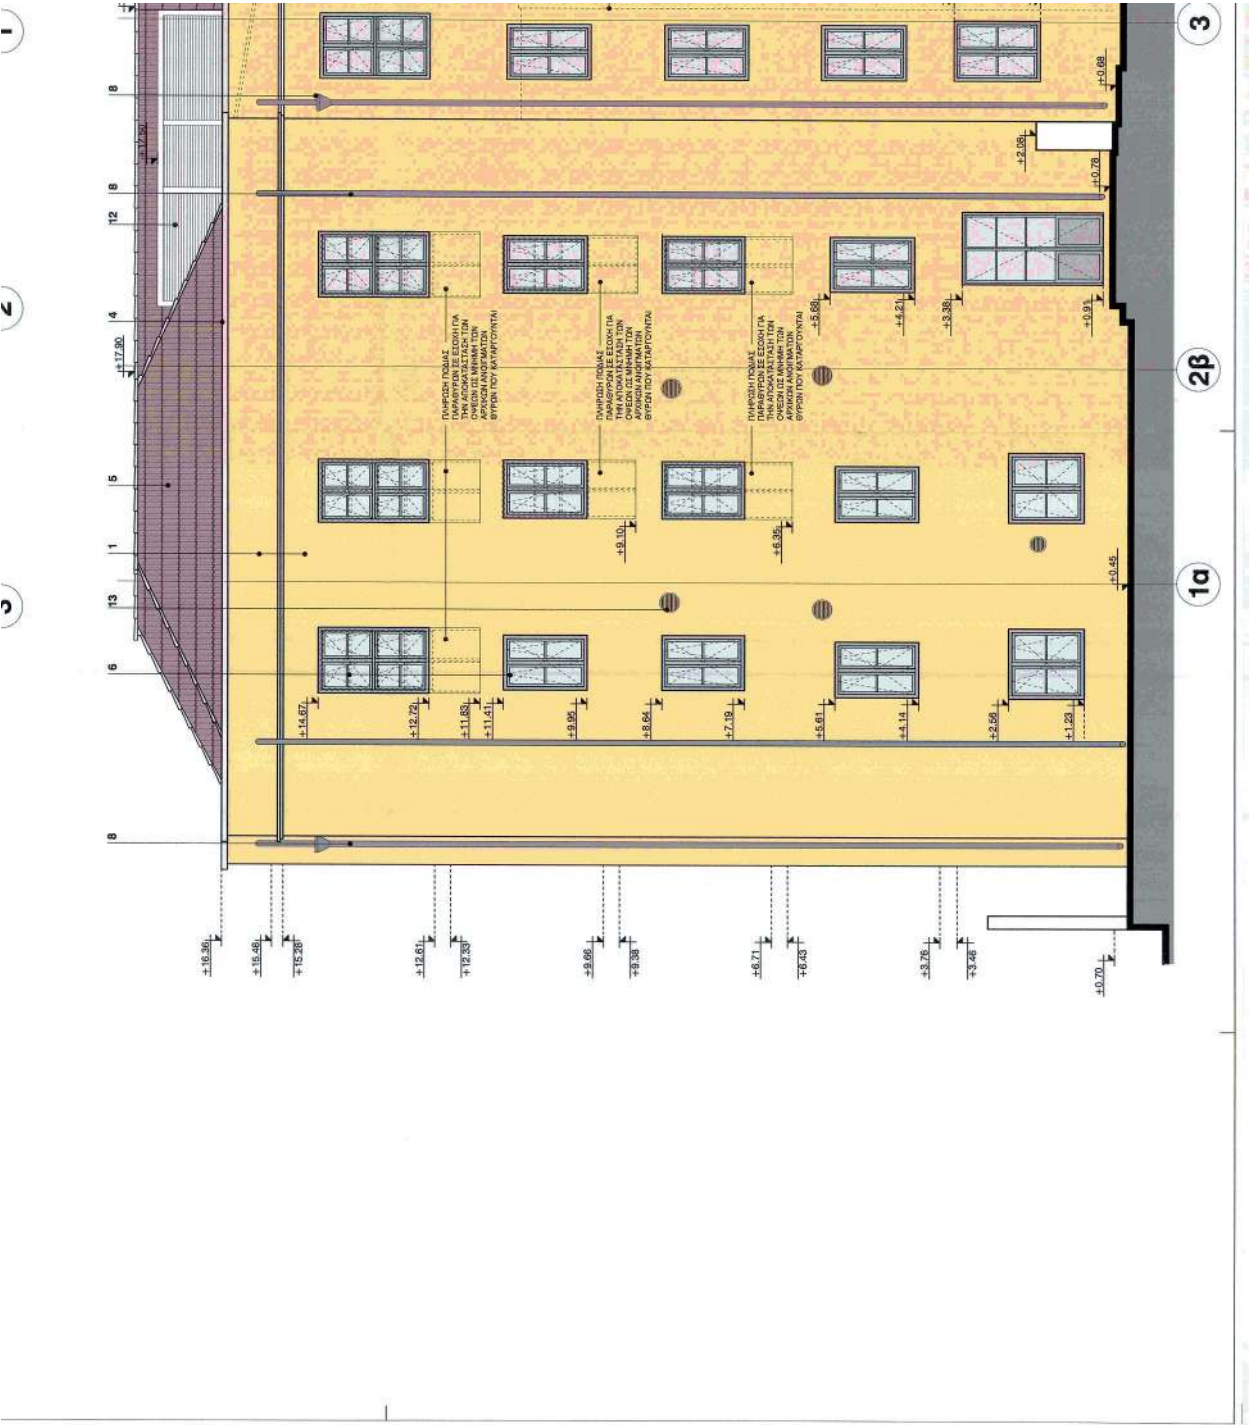



ΟΨΗ Α

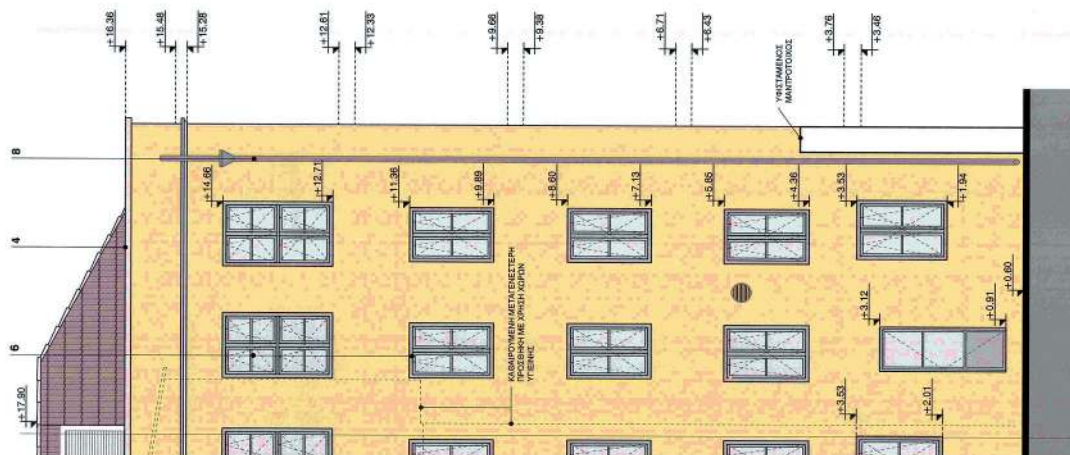



ΟΨΗ Γ

ΕΡΓΟΔΟΤΗΣ DPN A.E.	
Το παρόν διατυπώνει-επικυβεύει την από 18/7/2018, απόφαση έγκρισης της Δ.Ο.Κ.Α. Π.Ε. Α.Ε.Κ.Α.	
ΕΡΓΟ ΑΝΑΘΕΩΡΗΣΗ 40/18 ΑΔΕΙΑΣ ΔΟΜΗΣΗΣ ΤΗΣ ΥΔΟΜ ΠΑΤΡΑΣ, Π.Α. ΑΝΑΚΑΤΑΣΤΕΥΗ & ΑΛΛΑΓΗ ΧΡΗΣΗΣ ΔΙΑΤΗΡΗΤΕΟΥ ΚΤΙΡΙΟΥ (ΠΡΩΤΗΝ ΚΑΤΗΛΟΓΟΘΗΚΗ) ΚΑΙ ΜΕΤΑΤΡΟΦΗ ΤΟΥ ΣΕ ΞΕΝΟΔΟΧΕΙΟ ΕΠΙΛΟΓΜΕΝΩΝ ΔΙΑΜΕΡΙΣΜΑΤΩΝ 3 ΑΣΤΕΡΩΝ	
ΘΕΣΗ ΟΔ. 28ης ΟΚΤΩΒΡΙΟΥ αρ.4 (ΠΛΑΤΣ ΚΑΡΟΛΟΥ), Ο.Τ. 577, ΔΗΜΟΣ ΠΑΤΡΕΩΝ, ΠΕΡΙΦΕΡΕΙΑ ΔΥΤΙΚΗΣ ΕΛΛΑΔΑΣ	ΑΡΙΘΜΟΣ ΣΧΕΔΙΟΥ Α.07
ΘΕΜΑ ΣΧΕΔΙΟΥ ΠΡΟΤΑΣΗ ΟΨΕΙΣ Α & Γ	ΚΑΙΜΑΚΑ 1 : 50
Γραφείο Αρχιτεκτονικών Εφαρμογών Αρετή Ροπαλίδου, Αρχιτέκτων Αντώνιος Λαδόπουλος, Αρχιτέκτων	
ΧΡΟΝΟΣ ΜΕΛΕΤΗΣ ΙΟΥΝΙΟΣ 2018	
ΥΠΟΓΡΑΦΗ - ΣΦΡΑΓΙΔΑ ΑΡΕΤΗ ΙΩΑΝ. ΡΟΠΑΛΙΔΟΥ ΔΙΠΛΩΜ. ΑΡΧΙΤΕΚΤΟΝΟΣ ΠΡΩΤΟΒΑΘΜΙΑΣ Α.Μ.Α.Α. 44468 ΠΛΑΤ. ΕΠΙΣΤΗΜΟΝ. ΑΡΧΙΤΕΚΤ. ΣΧΕΔΙΩΣΕΩΣ ΤΗΛ. 2010334002 - ΑΡΧΙΤΕΚΤ. ΓΡΑΦΕΙΟ Α.Ο.Μ. 111890258 - Δ.Ο.Κ.Α. ΠΑΤΡΑΣ	ΘΕΩΡΗΣΗ ΥΠΗΡΕΣΙΑΣ ΚΕΝΤΡΙΚΟ ΣΥΜΒΟΥΛΙΟ ΑΡΧΙΤΕΚΤΟΝΩΝ Το παρόν έγγραφο αποτελεί έγκριση της μελέτης και συντάσσεται σύμφωνα με την υπ αριθμ. 2.6-2.264.8/2018 απόφαση του ΠΡΕΣΒΥΤΗΡΙΟΥ ΚΑΜΑΡΟΜΕΤΕΩΡΕΤΕΡΩΝ Α.Ο.Μ. 111890258 - Δ.Ο.Κ.Α. ΠΑΤΡΑΣ

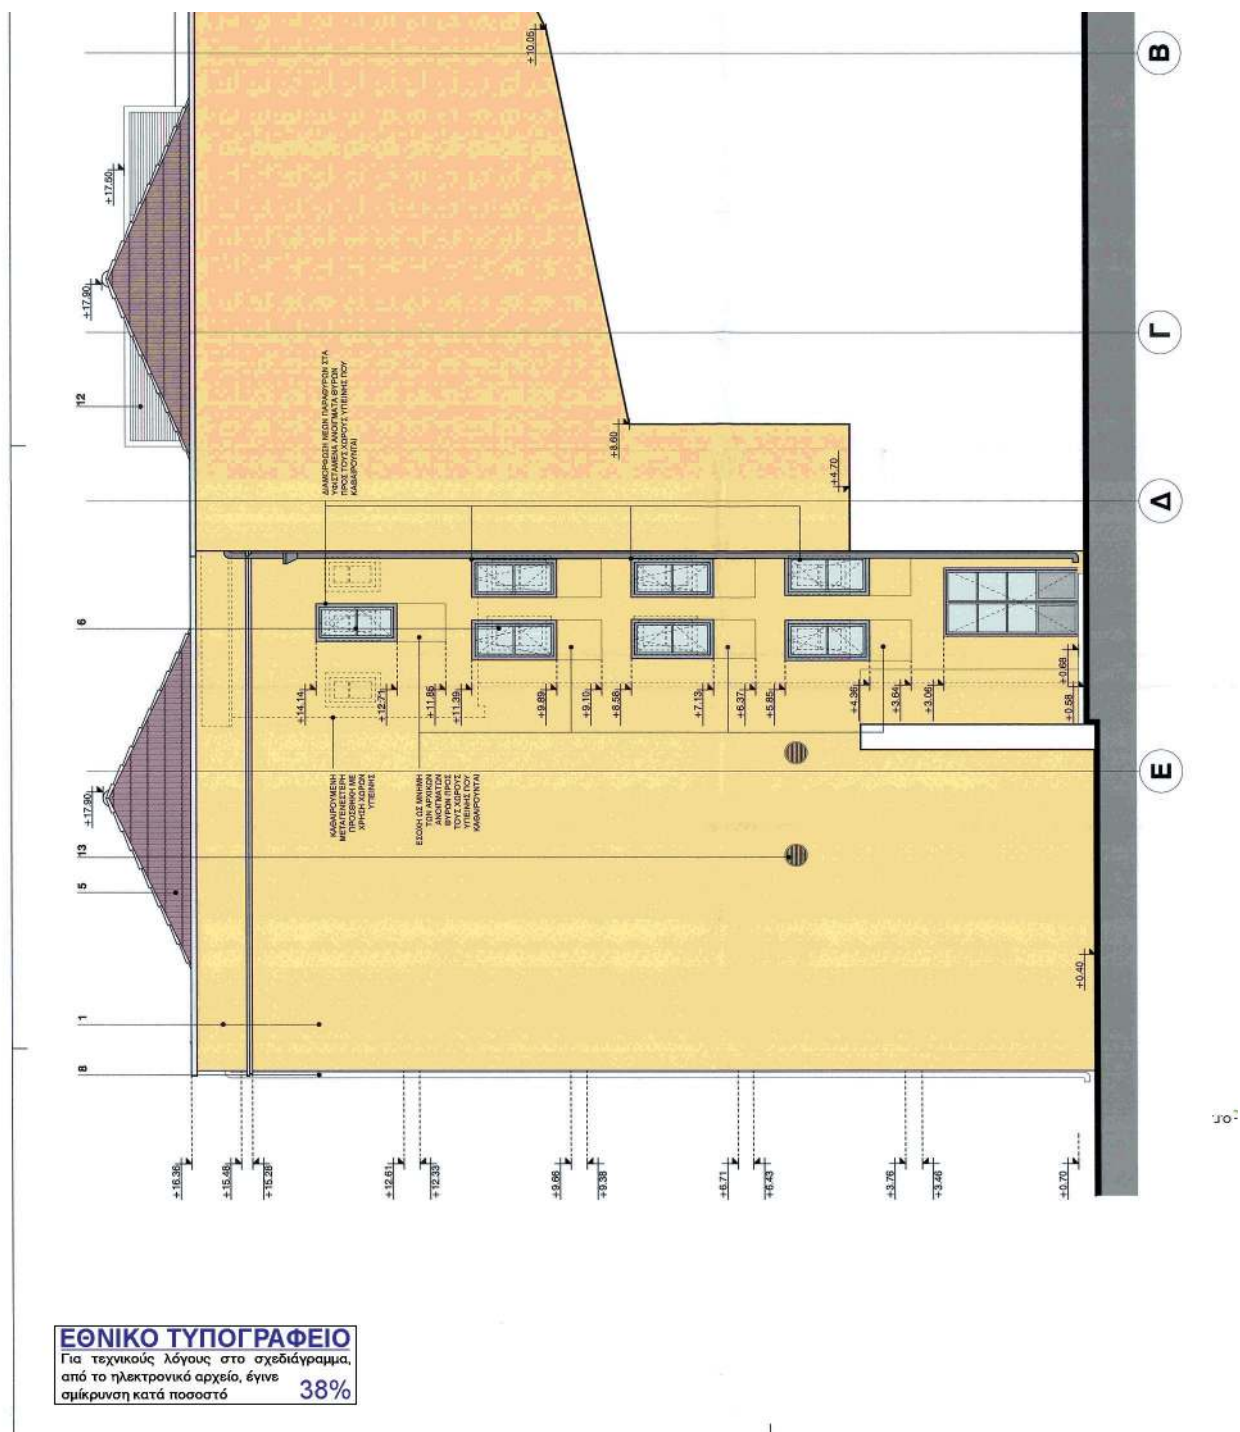

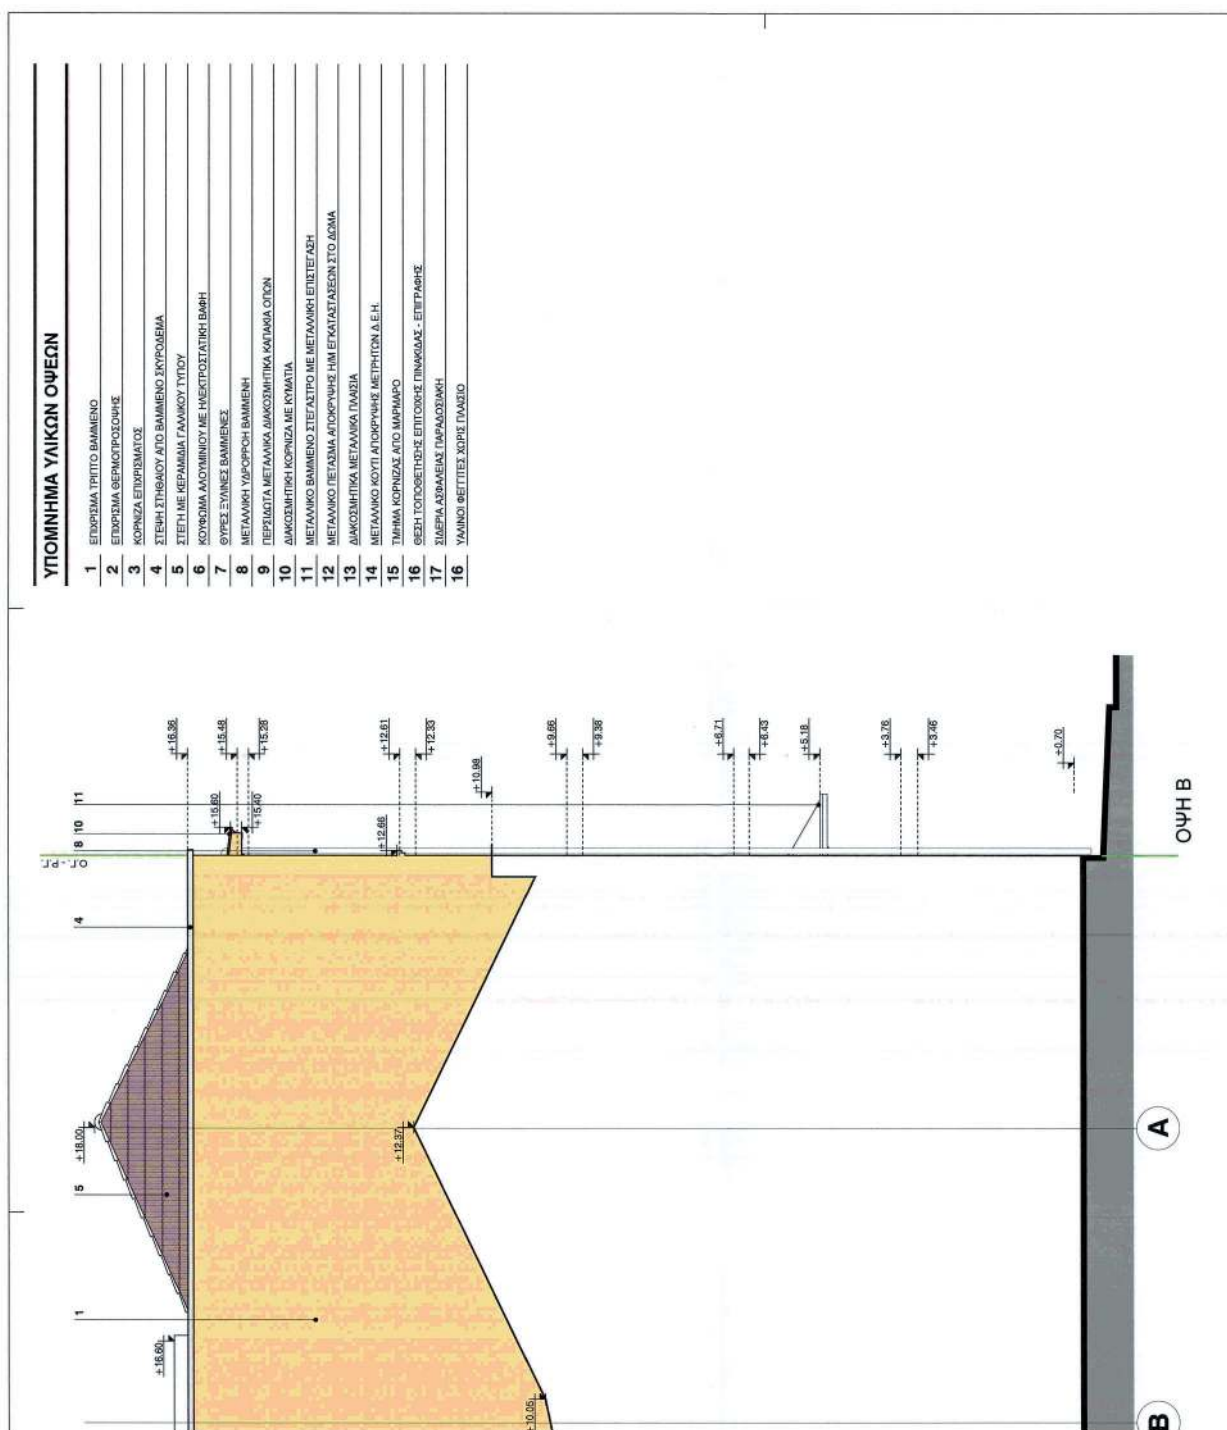

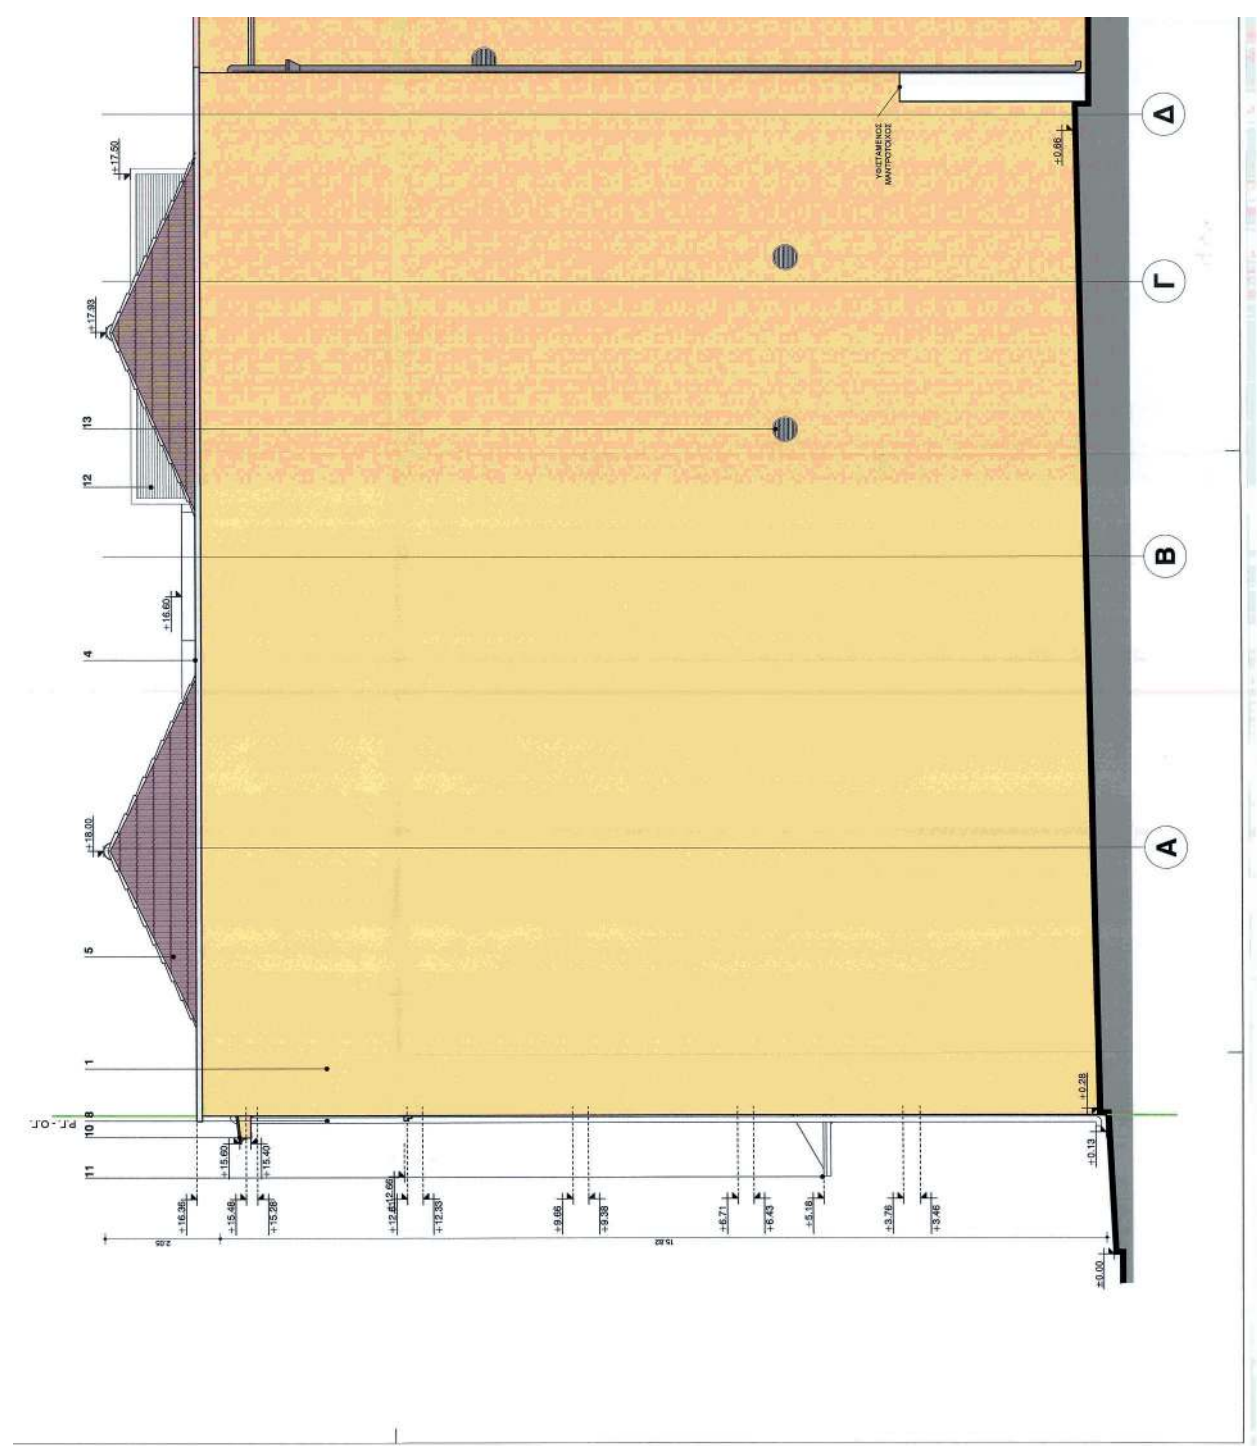

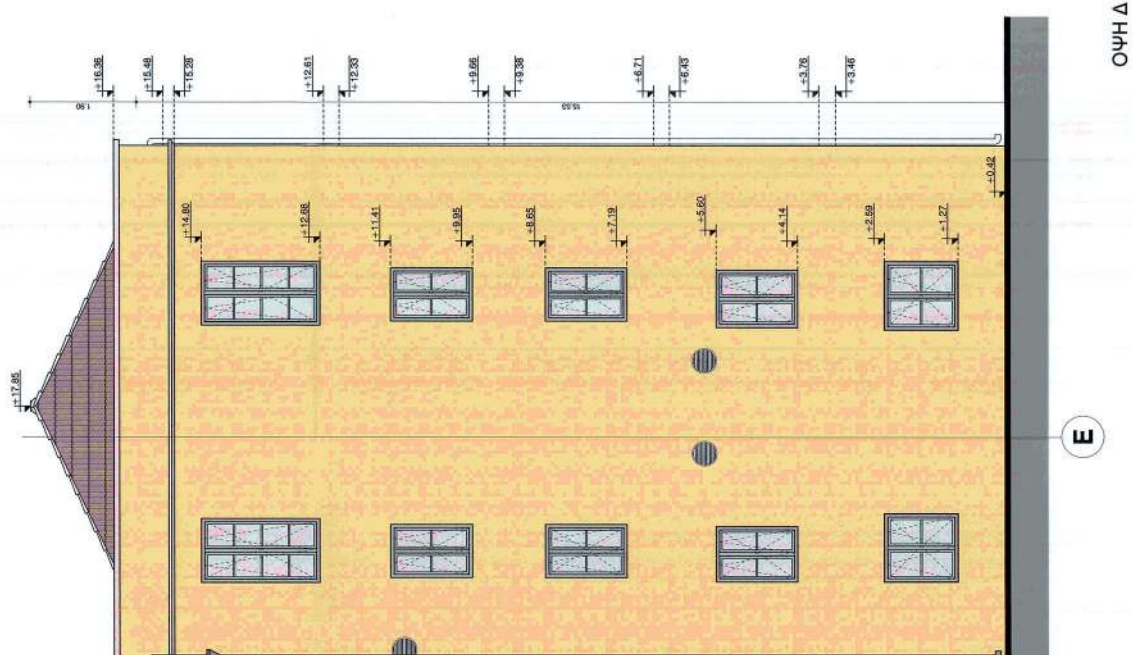


Δ ΗΨΟ


W

[illegible]

**ΕΘΝΙΚΟ ΤΥΠΟΓΡΑΦΕΙΟ**


Για τεχνικούς λόγους στο σχεδιάγραμμα,
από το ηλεκτρονικό αρχείο, έγινε
σμίκρυνση κατά ποσοστό 33%

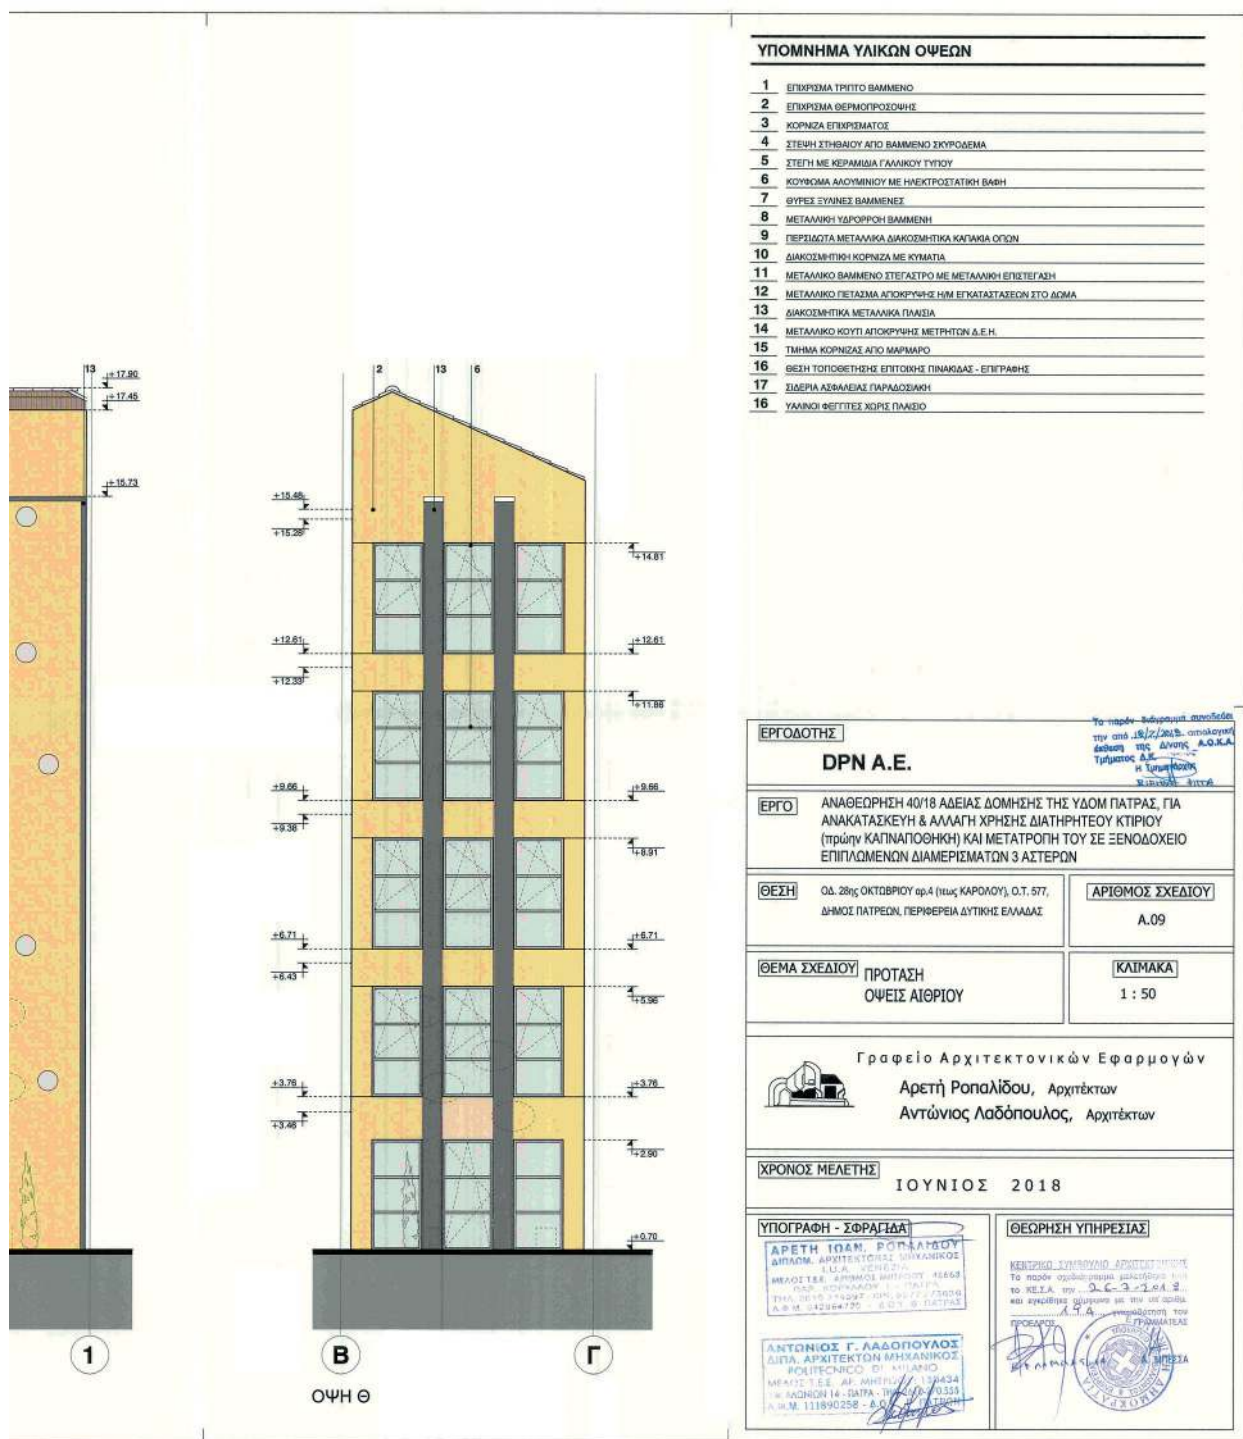

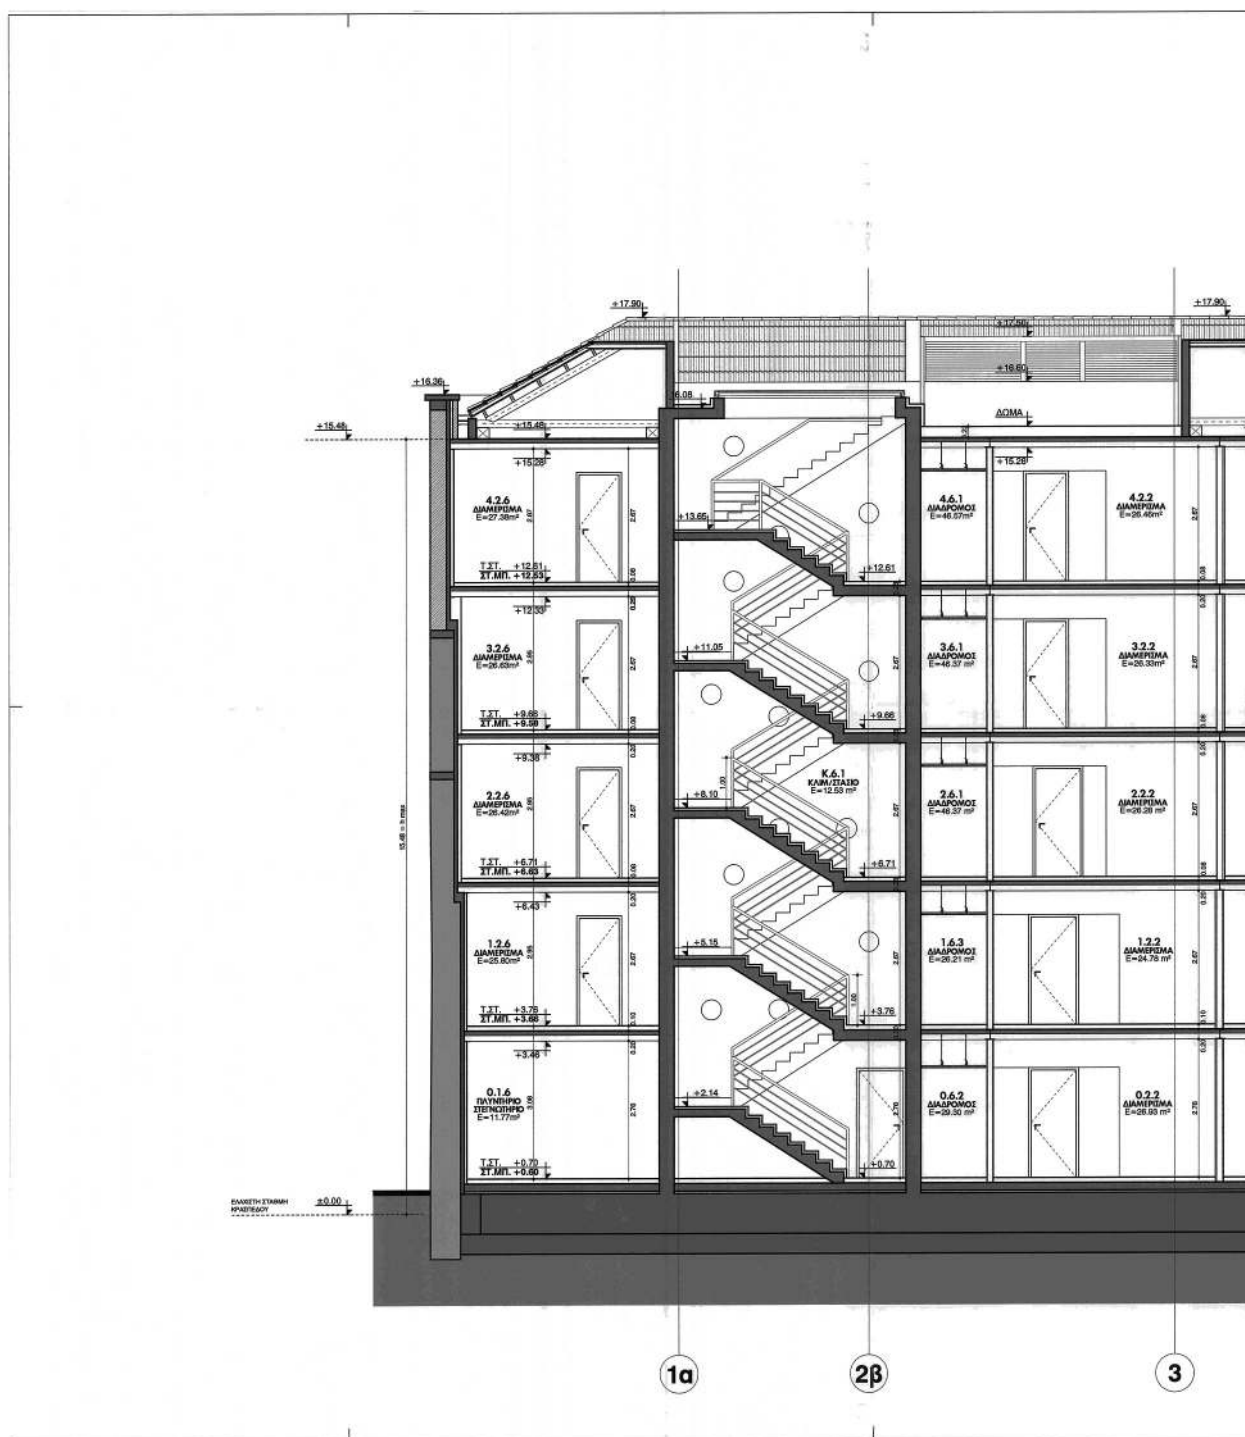**ΕΘΝΙΚΟ ΤΥΠΟΓΡΑΦΕΙΟ**

Για τεχνικούς λόγους στο σχεδιάγραμμα,
από το ηλεκτρονικό αρχείο, έγινε
σμίκρυνση κατά ποσοστό

33%

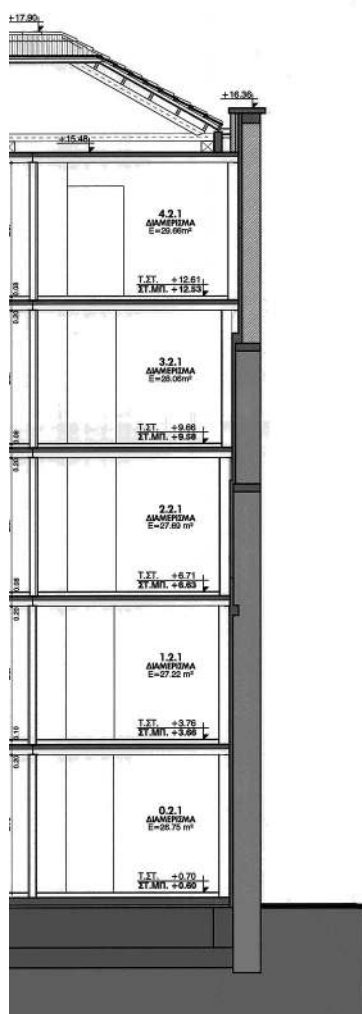

ΥΠΟΜΝΗΜΑ ΥΛΙΚΩΝ-ΣΥΜΒΟΛΙΣΜΩΝ

ΤΟΙΧΟΠΟΛΙΑ ΑΠΟ ΠΟΡΟΜΕΓΕΤΟΝ (ΥΤΩΝΣ BLOCK)

ΝΕΑ ΟΠΤΟΓΛΥΦΙΝΟΔΟΜΗ

ΥΦΕΣΤΑΜΕΝΗ ΛΙΘΟΔΟΜΗ

ΥΦΕΣΤΑΜΕΝΗ ΟΠΤΟΓΛΥΦΙΝΟΔΟΜΗ

ΟΠΛΩΜΕΝΟ ΣΚΥΡΟΔΕΜΑ

ΤΟΙΧΩΜΑ ΉΡΑΣ ΔΟΜΗΣΗΣ

ΚΕΡΑΜΙΔΑ ΓΑΛΛΙΚΟΥ ΤΥΠΟΥ

Τ.ΣΤ. + 12.81

ΣΥΜΚ. + 12.83

12.2 ΔΙΑΜΕΤΡΟΣ ΑΜΚ

Ε=24.7cm

ΚΕΡΑΜΙΔΑ ΧΩΡΟΥ

ΧΡΗΣΗ ΧΩΡΟΥ

ΕΜΒΑΣΗ

ΚΕΡΑΜΙΔΑ ΠΟΡΤΑΣ

ΥΠΟΣ ΠΡΟΚΤΟ ΑΝΟ ΤΕΡΜΟ ΑΝΤΛΩΣ

ΥΠΟΣ ΠΟΔΙΑΣ ΑΝΟ ΤΕΡΜΟ ΑΝΤΛΩΣ

ΠΛΑΤΟΣ ΠΟΡΤΑΣ (ΑΝΟΙΓΜΑ ΤΟΥΡΟΥ)

ΚΕΡΑΜΙΔΑ ΚΟΥΒΕΤΟΛΟΤΟΣ

ΥΠΟΣ ΠΟΔΙΑΣ ΑΝΟ ΤΕΡΜΟ ΑΝΤΛΩΣ

ΥΠΟΣ ΚΟΥΒΕΤΟΛΟΤΟΣ ΑΝΟ ΤΕΡΜΟ ΤΟΥΡΟΥ

Το παρόν έγγραφο συνιστάται
την από 18/7/2019 αιτιολογική
έκθεση της Δ/νσης Α.Ο.Κ.Α.
Τμήματος Δ.Κ.
Η Τηλεφωνική
Ειρήνη Ρίγα

ΕΡΓΟΔΟΤΗΣ

DPN A.E.

ЕРГО

ΑΝΑΘΕΩΡΗΣΗ 40/18 ΑΔΕΙΑΣ ΔΟΜΗΣΗΣ ΤΗΣ ΥΔΟΜ ΠΑΤΡΑΣ, ΓΙΑ
ΑΝΑΚΑΤΑΣΤΑΣΗ ΚΑΙ ΑΛΛΑΓΗ ΧΡΗΣΗΣ ΔΙΑΤΗΡΗΤΕΟΥ ΚΤΙΡΙΟΥ
(ΠΡΩΤΩΝ ΚΑΠΙΝΑΠΟΘΗΚΗ) ΚΑΙ ΜΕΤΑΤΡΟΠΗ ΤΟΥ ΣΕ ΞΕΝΟΔΟΧΕΙΟ
ΕΠΙΠΛΩΜΕΝΩΝ ΔΙΑΜΕΡΙΣΜΑΤΩΝ 3 ΑΣΤΕΡΩΝ

ΘΕΣΗ

ΟΔ. 28ης ΟΚΤΩΒΡΙΟΥ αρ.4 (πλευρ. ΚΑΡΟΛΟΥ), Ο.Τ. 577,
ΔΗΜΟΣ ΠΑΤΡΕΩΝ, ΠΕΡΙΦΕΡΕΙΑ ΔΥΤΙΚΗΣ ΕΛΛΑΔΑΣ

ΑΡΙΘΜΟΣ ΣΧΕΔΙΟΥ

A-10

ΘΕΜΑ ΣΧΕΔΙΟΥ

ΠΡΟΤΑΣΗ
ΤΟΜΗ 1-1

KAIMAKA

1:50

Γραφείο Αρχιτεκτονικών Εφαρμογών

Αρετή Ροπαλίδου, Αρχιτέκτων
Αντώνιος Λαδόπουλος, Αρχιτέκτων

ΧΡΟΝΟΣ ΜΕΛΕΤΗΣ

ΙΟΥΝΙΟΣ 2018

ΥΠΟΓΡΑΦΗ - ΣΦΡΑΓΙΔΑ


ΑΡΕΤΗ ΙΩΑΝ. ΡΟΔΑΛΙΔΟΥ
ΔΙΠΛΩΜ. ΑΡΧΙΤΕΚΤΟΝΑΣ ΜΗΧΑΝΙΚΟΣ
Ι.Ω.Α. VENEZIA
ΜΕΛΟΣ Τ.Ε.Ε. ΑΡΧΙΤΕΚΤΟΝΩΝ 45668
ΠΑΡ. ΚΟΡΥΔΑΛΟΥ 1 - ΠΑΤΡΑ
ΤΗΛ. 2610.614997 - ΚΙΝ. 6972.213636
Α.Φ.Μ. 042984700 Δ.Δ.Ε. Β. ΠΑΤΡΑΣ


ANTONIOΣ Γ. ΛΑΔΟΠΟΥΛΟΣ
ΔΙΠΛ. ΑΡΧΙΤΕΚΤΟΝ ΜΗΧΑΝΙΚΟΣ
POLITECNICO DI MILANO
ΜΕΛΟΣ Τ.Ε.Ε. ΑΡ. ΜΗΤΡΩΟΥ 130434
ΥΠ. ΛΟΓΟΤΥΠΟ 14 - ΠΑΤΡΑ 11/90/355
Α.Φ.Μ. 111940252

ΘΕΩΡΗΣΗ ΥΠΗΡΕΣΙΑΣ

ΚΕΝΤΡΙΚΟ ΣΥΜΒΟΥΛΙΟ ΑΡΧΙΤΕΚΤΟΝΙΚΗΣ
Το παρόν σχεδιαστικό μελίσσι έχει
το ΚΕ.Σ.Α. την 26-3-2018
και εγκρίθηκε σύμφωνα με το αρ. 9
Α. 9/2018



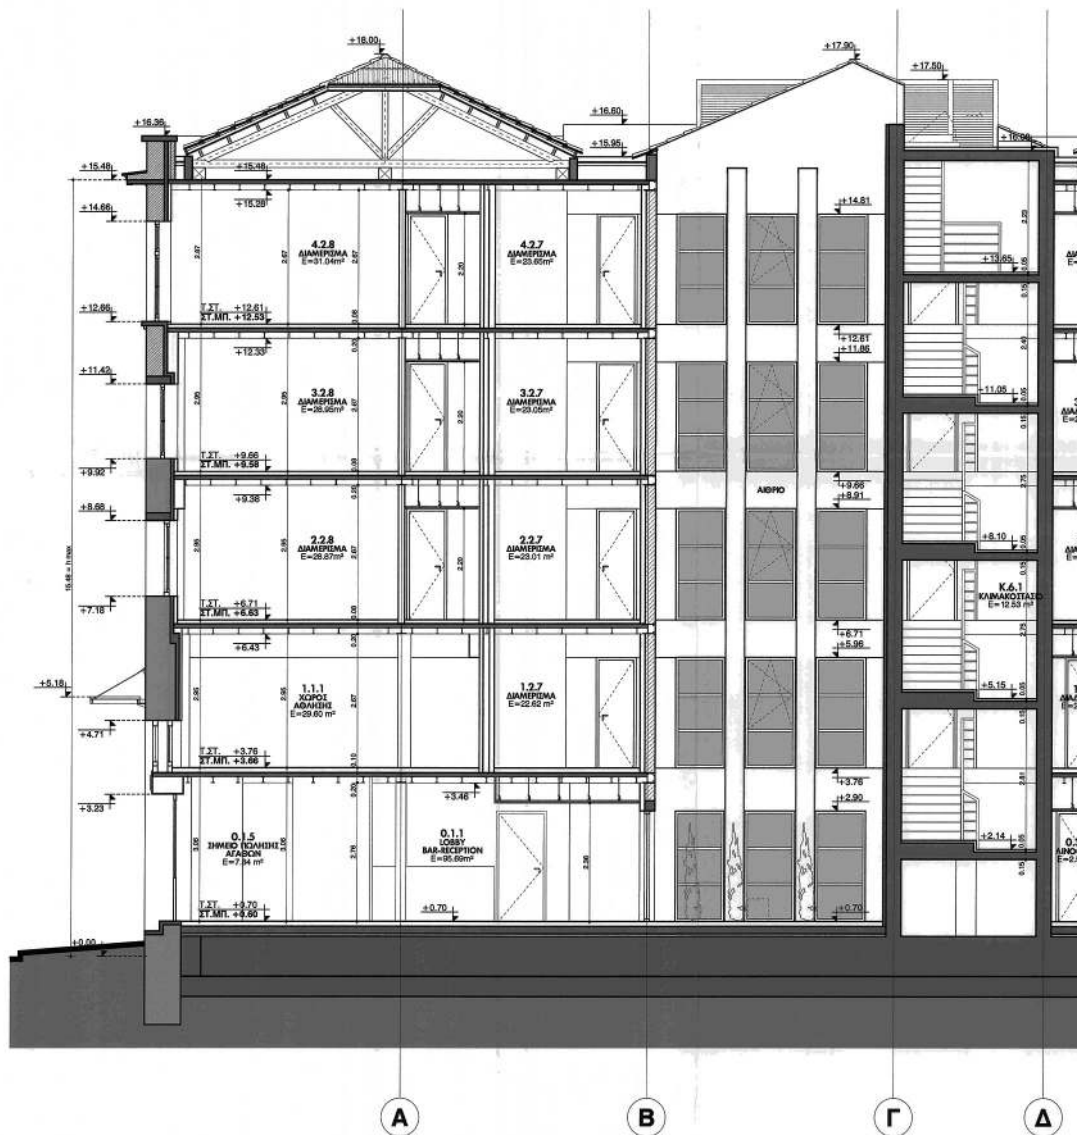

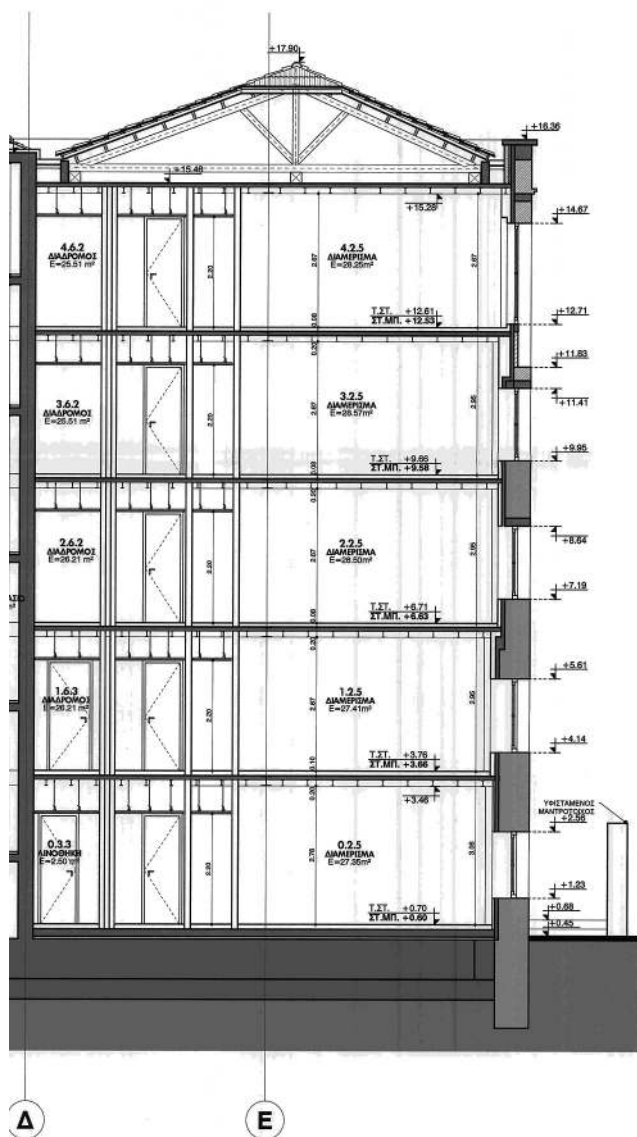

ΥΠΟΜΝΗΜΑ ΥΛΙΚΩΝ-ΣΥΜΒΟΛΙΣΜΩΝ

	ΤΟΙΧΟΠΟΙΙΑ ΑΠΟ ΠΟΡΟΜΠΕΤΟΝ (YTONG BLOCK)		ΚΕΡΑΜΙΔΙΑ ΓΑΛΛΙΚΟΥ ΤΥΠΟΥ
	ΝΕΑ ΟΠΤΟΓΛΙΝΩΔΟΜΗ		ΚΟΝΚΡΕΤΟ ΧΩΡΟΥ
	ΥΦΙΣΤΑΜΕΝΗ ΛΙΘΟΔΟΜΗ		ΚΟΝΚΡΕΤΟ ΧΩΡΟΥ ΚΡΗΝΙΔΙ ΧΩΡΟΥ ΕΞΕΛΕΞΗ
	ΥΦΙΣΤΑΜΕΝΗ ΟΠΤΟΓΛΙΝΩΔΟΜΗ		ΚΟΝΚΡΕΤΟ ΧΩΡΟΥ ΚΡΗΝΙΔΙ ΧΩΡΟΥ ΕΞΕΛΕΞΗ
	ΟΓΚΙΣΜΕΝΟ ΣΚΥΡΟΔΕΜΑ		ΚΟΝΚΡΕΤΟ ΧΩΡΟΥ ΚΡΗΝΙΔΙ ΧΩΡΟΥ ΕΞΕΛΕΞΗ
	ΤΟΙΧΩΜΑ ΞΗΡΑΣ ΔΟΜΗΣΗΣ		ΚΟΝΚΡΕΤΟ ΧΩΡΟΥ ΚΡΗΝΙΔΙ ΧΩΡΟΥ ΕΞΕΛΕΞΗ

ΕΡΓΟΔΟΤΗΣ DPN A.E.		Το παρόν έγγραφο αποτελεί την από 15.12.2018, απολογιστική έκθεση της Δ.Ο.Α.Α. Τμήματος Δ.Ε. Η Γραμμή 3/2018-2019	
ΕΡΓΟ	ΑΝΑΘΕΩΡΗΣΗ 40/18 ΑΔΕΙΑΣ ΔΟΜΗΣΗΣ ΤΗΣ ΥΔΟΜ ΠΑΤΡΑΣ, ΓΙΑ ΑΝΑΚΑΤΑΣΚΕΥΗ & ΑΛΛΑΓΗ ΧΡΗΣΗΣ ΔΙΑΤΗΡΗΤΕΟΥ ΚΤΙΡΙΟΥ (πρώην ΚΑΠΝΑΠΟΘΗΚΗ) ΚΑΙ ΜΕΤΑΤΡΟΠΗ ΤΟΥ ΣΕ ΞΕΝΟΔΟΧΕΙΟ ΕΠΙΓΛΩΜΕΝΩΝ ΔΙΑΜΕΡΙΣΜΑΤΩΝ 3 ΑΣΤΕΡΩΝ		
ΘΕΣΗ	Οδ. 28ης ΟΚΤΩΒΡΙΟΥ αρ.4 (πλευς ΚΑΡΟΛΟΥ), Ο.Τ. 577, ΔΗΜΟΣ ΠΑΤΡΕΩΝ, ΠΕΡΙΦΕΡΕΙΑ ΔΥΤΙΚΗΣ ΕΛΛΑΔΑΣ	ΑΡΙΘΜΟΣ ΣΧΕΔΙΟΥ	A.11
ΘΕΜΑ ΣΧΕΔΙΟΥ	ΠΡΟΤΑΣΗ ΤΟΜΗ 2-2	ΚΛΙΜΑΚΑ	1 : 50
Γραφείο Αρχιτεκτονικών Εφαρμογών Αρετή Ροπαλίδου, Αρχιτέκτων Αντώνιος Λαδόπουλος, Αρχιτέκτων			
ΧΡΟΝΟΣ ΜΕΛΕΤΗΣ ΙΟΥΝΙΟΣ 2018			
ΥΠΟΓΡΑΦΗ - ΣΦΡΑΓΙΔΑ		ΘΕΩΡΗΣΗ ΥΠΗΡΕΣΙΑΣ	
ΑΡΕΤΗ ΙΩΑΝ. ΡΟΠΑΛΙΔΟΥ ΔΙΠΛΩΜ. ΑΡΧΙΤΕΚΤΟΝΙΚΗ ΜΗΧΑΝΙΚΟΣ Ε.Π.Α. ΥΠΕΛΕΞΑ ΜΕΛΟΣ Τ.Ε.Ε. ΑΡΙΘΜΟΣ ΜΗΕΡΟΥ 46668 ΠΑΡ. ΚΟΡΥΛΛΟΥ 1 - ΠΑΤΡΑ ΤΗΛ. 2610 314397 - ΚΗΛ. 6977 273636 Α.Φ.Μ. 042964720 - Δ.Ο.Υ. 8 ΠΑΤΡΑΣ		ΚΕΝΤΡΙΚΟ ΣΥΜΒΟΥΛΙΟ ΑΡΧΙΤΕΚΤΟΝΩΝ Το παρόν σχεδιαστικό υλικό, έγκριση από το ΚΕ.Σ.Α. την 16.12.2018, και εγκρίθηκε σύμφωνα με την ισχύουσα διαδικασία του ΠΡΟΕΔΡΟΥ Ε.ΦΡΑΝΤΖΕΛΑ	
ΑΝΤΩΝΙΟΣ Γ. ΛΑΔΟΠΟΥΛΟΣ ΔΙΠΛΩΜ. ΑΡΧΙΤΕΚΤΟΝΙΚΗ ΜΗΧΑΝΙΚΟΣ ΡΟΛΙΤΕΚΝΙΚΟ ΔΙ. ΜΙΛΑΝΟ ΜΕΛΟΣ Τ.Ε.Ε. ΑΡ. ΜΗΕΡΟΥ 130434 ΥΠ. ΑΝΘΩΝΙΟΥ 14 - ΠΑΤΡΑ - ΤΗΛ. 2610 270 351 Α.Φ.Μ. 111890258 - Δ.Ο.Υ. 8 ΠΑΤΡΑΣ			