



# ΕΦΗΜΕΡΙΔΑ ΤΗΣ ΚΥΒΕΡΝΗΣΕΩΣ ΤΗΣ ΕΛΛΗΝΙΚΗΣ ΔΗΜΟΚΡΑΤΙΑΣ

6 Μαρτίου 2019

ΤΕΥΧΟΣ ΤΕΤΑΡΤΟ

Αρ. Φύλλου 94

## ΠΕΡΙΕΧΟΜΕΝΑ

### ΑΠΟΦΑΣΕΙΣ

- 1 Μερική αυτοδίκαιη άρση της αναγκαστικής απαλλοτρίωσης που κηρύχθηκε με την 1060671/3868/Δ0010/20-06-2008 κοινή υπουργική απόφαση (ΦΕΚ 262/τ.ΑΑΠ) των Υπουργών Οικονομίας Οικονομικών και Πολιτισμού, για αρχαιολογικούς σκοπούς ακινήτου στο Παλαιομανάστηρο Δήμου Ρίου Ν. Αχαΐας
- 2 Κήρυξη 1ης συμπληρωματικής αναγκαστικής απαλλοτρίωσης ακινήτων που απαιτούνται για την κατασκευή του Α/Κ Μουσθένης περί την χθ. 23+500 και του ημικόμβου Στρυμόνα περί την χθ. 1+300 έως χθ. 2+700 του τμήματος 12.1.1 στη Π.Ε. Καβάλας της «Εγνατίας οδού Α.Ε». (Αρχική απαλλοτρίωση κοινής υπουργικής απόφασης 1010595/696/0010/11-02-2008, ΦΕΚ 71/25-02-2008).
- 3 Μερική ανάκληση της Συμπληρωματικής Αναγκαστικής Απαλλοτρίωσης που κηρύχθηκε για την κατασκευή της νέας διπλής σιδηροδρομικής γραμμής κανονικού πλάτους και υψηλών ταχυτήτων μεταξύ Κορίνθου - Πατρών στο τμήμα από τη Χ.Θ. 90+700 (Μεγανίτης ποταμός) έως τη Χ.Θ. 113+000 (Ψαθόπυργος) και ειδικότερα στα τμήματα: α) από Χ.Θ. 91+500 έως Χ.Θ. 92+040, β) από Χ.Θ. 92+693 έως Χ.Θ. 109+655,02 και γ) από Χ.Θ. 109+965,02 έως Χ.Θ. 113+033,44 με την υπ' αριθ. Φ. 19/17519//1364/17-04-2014 (ΦΕΚ 176/ΑΑΠ/30-05-2014) υπουργική απόφαση του Υπουργού Υποδομών, Μεταφορών και Δικτύων, ως προς τις ιδιοκτησίες για τις οποίες δεν συντελέσθηκε η εν λόγω απαλλοτρίωση.
- 4 Αναγνώριση οδού η οποία ενώνει τον επαρχιακό δρόμο Ηράκλειο -Βιάννος με τον οικισμό Θραψανό, του Δ. Μινώα Πεδιάδας Π.Ε. Ηρακλείου Περιφέρειας Κρήτης, ως κύρια δημοτική.

### ΑΠΟΦΑΣΕΙΣ

Αριθμ. ΔΔΠΓ000660 ΕΞ2019

(1)

**Μερική αυτοδίκαιη άρση της αναγκαστικής απαλλοτρίωσης που κηρύχθηκε με την 1060671/3868/Δ0010/20-06-2008 κοινή υπουργική απόφαση (ΦΕΚ 262/τ.ΑΑΠ) των Υπουργών Οικονομίας Οικονομικών και Πολιτισμού, για αρχαιολογικούς σκοπούς ακινήτου στο Παλαιομανάστηρο Δήμου Ρίου Ν. Αχαΐας**

#### ΟΙ ΥΦΥΠΟΥΡΓΟΙ ΟΙΚΟΝΟΜΙΚΩΝ - ΠΟΛΙΤΙΣΜΟΥ ΚΑΙ ΑΘΛΗΤΙΣΜΟΥ

Έχοντας υπόψη:

1. Τις διατάξεις του άρθρου 11 παράγ.3 του ν. 2882/2001 (ΦΕΚ 17 Α') «Κώδικας Αναγκαστικών Απαλλοτριώσεων Ακινήτων», όπως ισχύει και με τις διατάξεις του άρθρου 39 του ν.4024/2011, «Συνταξιοδοτικές ρυθμίσεις .... 2012-2015» (ΦΕΚ 226/τ.Α'/27-10-2011).

2. Την υπ' αριθμ. 1060671/3868/Δ0010/20-06-2008 κοινή υπουργική απόφαση (ΦΕΚ 262/τ.ΑΑΠ) των Υπουργών Οικονομίας, Οικονομικών και Πολιτισμού, με την οποία κηρύχθηκε αναγκαστική απαλλοτρίωση ακινήτων για αρχαιολογικούς σκοπούς στο Παλαιομανάστηρο Δήμου Ρίου Αχαΐας.

3. Το υπ' αριθμ. ΥΠΠΟΑ/ΓΔΟΥ/ΔΠΥΑΤΠ/ΤΑΑΑΑ/Φ. 110Α/476572/30734/5007/1001/28-9-2018 (και η ορθή επανάληψη αυτού) έγγραφο του Υπουργείου Πολιτισμού και Αθλητισμού Διεύθυνση Προμηθειών, Υποδομών και Απαλλοτριώσεων, Τομέα Πολιτισμού, Τμήμα Απαλλοτριώσεων, Απόκτησης Ακινήτων και Αποζημιώσεων, με το οποίο ζητείται η μερική αυτοδίκαιη άρση της αναγκαστικής απαλλοτρίωσης για την ιδιοκτησία (1), λόγω μη συντέλεσης της απαλλοτρίωσης μέσα σε δεκαοκτώ(18) μήνες από τη δημοσίευση της υπ' αριθμ. 658/2009 απόφασης προσωρινού καθορισμού της τιμής μονάδος αποζημίωσης του Μονομελούς Πρωτοδικείου Πατρών.

4. Την από 03-10-2012 υπεύθυνη δήλωση της φερόμενης ιδιοκτήτριας Γεωργίας Γιάχου, με την οποία αιτείται τη διατήρηση της απαλλοτρίωσης, το υπ'αριθμ.

Δ10Δ1082263/2563/ΕΞ2013/20-5-2013 έγγραφο της Υπηρεσίας σχετικά με τη δυνατότητα διατήρησης αυτής και την από 26-11-2018 υπεύθυνη δήλωση με την οποία ανακαλείται η από 3-10-2012 αίτηση διατήρησης και δηλώνεται η βούλησή της για απευθείας εξαγορά του ακινήτου.

5. Την υπ' αριθμ. Δ6Α 1104503 ΕΞ 2011/21-7-2011 (ΦΕΚ 1670/Β') κοινή απόφαση των Υπουργών Διοικητικής Μεταρρύθμισης και Ηλεκτρονικής Διακυβέρνησης και Οικονομικών περί έναρξης λειτουργίας της Γενικής Γραμματείας Δημόσιας Περιουσίας, σύμφωνα με τις διατάξεις του άρθρου 20 του ν. 3965/2011 (ΦΕΚ 113 Α').

6. Το π.δ. 185/6-10-2009 (ΦΕΚ 213/τ.Α') περί ανασύστασης του Υπουργείου Οικονομικών και το π.δ. 189/2009 (ΦΕΚ 221/τ.Α') περί καθορισμού και ανακατανομής αρμοδιοτήτων του Υπουργείου Οικονομικών.

7. Το π.δ. 85/2012 (ΦΕΚ 141 Α') «Περί ίδρυσης και μετονομασίας Υπουργείων, μεταφορά και κατάργηση υπηρεσιών», όπως τροποποιήθηκε με το π.δ. 118/2013 (ΦΕΚ 152Α').

8. Το π.δ. 142/2017 (ΦΕΚ 181Α') «Οργανισμός του Υπουργείου Οικονομικών και το π.δ.4/2018 (ΦΕΚ 7Α') «Οργανισμός Υπουργείου Πολιτισμού και Αθλητισμού».

9. Το π.δ. 123/2016' (ΦΕΚ 208/τ.Α') «Ανασύσταση των Υπουργείων κ.λπ.».

10. Το π.δ. 125 (ΦΕΚ 210/τ.Α') «Διορισμός Υπουργών, Αναπληρωτών Υπουργών και Υφυπουργών».

11. Την υπ' αριθμ. ΥΠΟΙΚ0010218ΕΞ2016 (ΦΕΚ 3696/τ.Β') «Απόφαση του Πρωθυπουργού και του Υπ.Οικονομικών περί ανάθεσης αρμοδιοτήτων στην Υφυπουργό Οικονομικών Αικατερίνη Παπανατίου».

12. Την υπ' αριθμ. ΕΜΠ 227/0004/4-4-2018 (ΥΟΔΔ 195) κοινή απόφαση του Πρωθυπουργού και του Υπουργού Οικονομικών «Διορισμός του Αθανασίου Δημάκη στη θέση μετακλητού Γενικού Γραμματέα της Γενικής Γραμματείας Δημόσιας Περιουσίας του Υπουργείου Οικονομικών».

13. Το π.δ. 22/2018 «Διορισμός Υπουργού, Αναπληρωτή Υπουργού και Υφυπουργού» (ΦΕΚ 37/τ.Α').

14. Την ΥΠΠΟΑ/Γρ. Υπ./509797/11453/11-10-2018 «Απόφαση του Πρωθυπουργού και του Υπ. Πολιτισμού περί ανάθεσης αρμοδιοτήτων στον Υφυπουργό Πολιτισμού Κωνσταντίνο Στρατή» (ΦΕΚ 4527/τ.Β'), βεβαιώνουμε:

1. Την μερική αυτοδίκαιη άρση της αναγκαστικής απαλλοτρίωσης που κηρύχθηκε με την υπ' αριθμ. 1060671/3868/Δ0010/20-06-2008 κοινή υπουργική απόφαση (ΦΕΚ 262/τ.ΑΑΠ) των Υπουργών Οικονομίας, Οικονομικών και Πολιτισμού, για αρχαιολογικούς σκοπούς ακινήτων στο Παλαιομανάστηρο Δήμου Ρίου Αχαΐας, λόγω μη συντέλεσης της απαλλοτρίωσης για τη φερόμενη ιδιοκτησία της Γεωργίας Γιαχου, (1) όπως αυτή απεικονίζεται στο αριθμ. 3315Α κτηματολογικό διάγραμμα του ΤΑΠ συν. έκτασης 1.520,09 τ.μ., μέσα σε ενάμισι έτος από τη δημοσίευση της υπ' αριθμ. 658/2009 απόφασης Μονομελούς Πρωτοδικείου Πατρών περί προσωρινού καθορισμού της τιμής μονάδος αποζημίωσης.

2. Η πράξη αυτή ισχύει από τη δημοσίευσή της στην Εφημερίδα της Κυβερνήσεως.

Η πράξη αυτή να δημοσιευθεί στην Εφημερίδα της Κυβερνήσεως.

Αθήνα, 11 Φεβρουαρίου 2019

Οι Υφυπουργοί

Οικονομικών

Πολιτισμού και Αθλητισμού

**ΑΙΚΑΤΕΡΙΝΗ ΠΑΠΑΝΑΤΣΙΟΥ ΚΩΝΣΤΑΝΤΙΝΟΣ ΣΤΡΑΤΗΣ**

Αριθμ. Φ5Α/οικ/790

(2)

**Κήρυξη 1ης συμπληρωματικής αναγκαστικής απαλλοτρίωσης ακινήτων που απαιτούνται για την κατασκευή του Α/Κ Μουσθένη περί την χθ. 23+500 και του ημικόμβου Στρυμόνα περί την χθ. 1+300 έως χθ. 2+700 του τμήματος 12.1.1 στη Π.Ε. Καβάλας της «Εγνατίας οδού Α.Ε.», (Αρχική απαλλοτρίωση κοινής υπουργικής απόφασης 1010595/696/0010/11-02-2008, ΦΕΚ 71/25-02-2008).**

**Ο ΥΠΟΥΡΓΟΣ**

**ΥΠΟΔΟΜΩΝ ΚΑΙ ΜΕΤΑΦΟΡΩΝ**

Έχοντας υπόψη:

1. Τις διατάξεις του π.δ/τος 63/2005 (Α'98) «Κωδικοποίηση της νομοθεσίας για την Κυβέρνηση και κυβερνητικά όργανα».

2. Τις διατάξεις του ν. 2882/2001 (Α' 17/06.02.2001) «Κώδικας Αναγκαστικών Απαλλοτριώσεων Ακινήτων», όπως τροποποιήθηκε και ισχύει.

3. Τις διατάξεις του άρθρου 23 του από 25 Νοεμβρίου 1929 διατάγματος (Α'421) «περί κωδικοποιήσεως των περί κατασκευής και συντηρήσεως οδών κειμένων διατάξεων».

4. Τις διατάξεις του άρθρου 1 του ν. 653/1977 (Α' 214/05.08.1977) «Περί υποχρεώσεως των παρόδιων ιδιοκτητών για τη διάνοιξη Εθνικών οδών κ.λπ.» όπως συμπληρώθηκαν με τις παρ. 9 και 10 του άρθρου 62 του ν.947/1979 (Α'169), για την εκτέλεση των οποίων εκδόθηκε το π.δ. 929/1979 (Α'259).

5. Τις διατάξεις της παρ.14 του άρθρου 6 του κεφ. Β' του ν.2052/1992 (Α'94).

6. Τις διατάξεις του π.δ/τος 123/2017 (Α' 151) «Οργανισμός του Υπουργείου Υποδομών και Μεταφορών».

7. Τις διατάξεις του αρ. 3 του π.δ/τος 70/2015 (Α' 114) «Ανασύσταση και μετονομασία Υπουργείων» σε συνδυασμό με τις διατάξεις του άρθρου 4 του π.δ. 123/2016 (Α' 208) «Ανασύσταση και Μετονομασία Υπουργείων».

8. Τις διατάξεις του π.δ. 125/2016 (Α' 210) «Διορισμός Υπουργών, Αναπληρωτών Υπουργών και Υφυπουργών

9. Τη με αριθμ. οικ.20699/30-03-2015 (ΥΟΔΔ 204) Απόφαση του Πρωθυπουργού και του Υπουργού Οικονομίας, Υποδομών, Ναυτιλίας και Τουρισμού «Διορισμός Γενικού Γραμματέα Υποδομών».

10. Την απόφαση οικ. 268/29.05.2017 (Β'1911) του Υπουργού και του Υφυπουργού Υποδομών, Μεταφορών και Δικτύων «Μεταβίβαση δικαιώματος υπογραφής

«με εντολή Υπουργού ή Υφυπουργού» κατά περίπτωση στους: Γενική Γραμματέα Υπουργείου Υποδομών, Μεταφορών και Δικτύων, Γενικό Γραμματέα Υποδομών, Γενικό Γραμματέα Τηλεπικοινωνιών και Ταχυδρομείων και Προϊσταμένους Γενικών Διευθύνσεων .Προϊσταμένους Διευθύνσεων και Προϊσταμένους Τμημάτων του Υπουργείου καθώς και στο Γενικό Επιθεωρητή ΣΕΕΥΜΕ».

Και αφού είδαμε:

1. Την απόφαση 143731/04.05.2005, και την 52825/03-11-2016 τροποποιητική της του Υπουργείου Περ/ντος και Ενέργειας με τις οποίες εγκρίθηκαν οι περιβαλλοντικοί όροι του έργου.

2. Το με αριθ. 32960/02-11-2016 έγγραφο της «ΕΓΝΑΤΙΑΣ ΟΔΟΥ Α.Ε.» με το οποίο υποβλήθηκε το κτηματολόγιο για την απαλλοτρίωση.

3. Τη βεβαίωση χρηματοδότησης Φ5Α/0/1599/13-03-2018 της Διεύθυνσης Απαλλοτριώσεων, Τοπογραφίσεων και Γεωπληροφορικής της Γενικής Γραμματείας Υποδομών σύμφωνα με την οποία η δαπάνη ανέρχεται στο ποσό των 470.000,00 ευρώ και θα βαρύνει το ενάριθμο έργο 2015ΣΕ17100009.

4. Την αρχική απαλλοτρίωση κοινής υπουργικής απόφασης 1010595/696/0010/11 -02-2008, ΦΕΚ 71/25-02-2008, αποφασίζουμε:

Κηρύσσουμε 1η συμπληρωματική αναγκαστική απαλλοτρίωση ακινήτων για την κατασκευή του Α/Κ Μουσθένη περί την χθ. 23+500 και του ημικόμβου Στρυμόνα περί την χθ. 1+300 έως χθ. 2+700 του τμήματος 12.1.1 στη Π.Ε. Καβάλας της Εγνατίας οδού Α.Ε".(Συμπληρώνει την απαλλοτρίωση με κοινή υπουργική απόφαση 1010595/696/0010/11-02-2008, ΦΕΚ 71/25-02-2008) στη Δ.Ε. Ορφανού και Πιερέων του Δήμου Παγγαίου στην Περιφερειακή Ενότητα Καβάλας, συνολικού εμβαδού 11.002,42 τ.μ., που εικονίζεται σε κλίμακα 1:500 στα από Οκτώβριο 2016 κτηματολογικά διαγράμματα και τον αντίστοιχο κτηματολογικό πίνακα της «ΕΓΝΑΤΙΑ ΟΔΟΣ Α.Ε.», τα οποία συντάχτηκαν από την εταιρεία «D.K.N.D ENGINEERS O.E. ΤΕΧΝΙΚΗ ΕΤΑΙΡΙΑ ΜΕΛΕΤΗΤΩΝ ΚΑΙ ΤΗ ΓΕΟΔΟΜΗ Ε.Ε.», θεωρήθηκαν ως προς τους αναλογισμούς από το Διευθυντή της Διεύθυνσης Απαλλοτριώσεων, Τοπογραφίσεων και Γεωπληροφορικής του Υπουργείου Υποδομών και Μεταφορών και εγκρίθηκαν με την αριθ. 7647πε/06.04.2016 απόφαση.

Η απαλλοτρίωση κηρύσσεται υπέρ του Δημοσίου και με δαπάνες αυτού και των παρόδων ωφελούμενων ιδιοκτητών. Η προκαλούμενη δαπάνη, ποσού 470.000,00€ θα βαρύνει τις πιστώσεις του Προγράμματος Δημοσίων Επενδύσεων (Π.Δ.Ε.) αρμοδιότητας της Γενικής Γραμματείας Υποδομών και ειδικότερα τις πιστώσεις του ενάριθμου Έργου 2015ΣΕ17100009 της ΣΑΕ 171/0.

Η απόφαση αυτή να δημοσιευθεί στην Εφημερίδα της Κυβερνήσεως.

Καλλιθέα, 11 Φεβρουαρίου 2019

Ο Υπουργός

**ΧΡΗΣΤΟΣ ΣΠΙΡΤΖΗΣ**

Αριθμ. 2660 π.ε.

(3)

**Μερική ανάκληση της Συμπληρωματικής Αναγκαστικής Απαλλοτρίωσης που κηρύχθηκε για την κατασκευή της νέας διπλής σιδηροδρομικής γραμμής κανονικού πλάτους και υψηλών ταχυτήτων μεταξύ Κορίνθου - Πατρών στο τμήμα από τη Χ.Θ. 90+700 (Μεγανίτης ποταμός) έως τη Χ.Θ. 113+000 (Ψαθόπυργος) και ειδικότερα στα τμήματα: α) από Χ.Θ. 91+500 έως Χ.Θ. 92+040, β) από Χ.Θ. 92+693 έως Χ.Θ. 109+655,02 και γ) από Χ.Θ. 109+965,02 έως Χ.Θ. 113+033,44 με την υπ' αριθ. Φ. 19/17519//1364/17-04-2014 (ΦΕΚ 176/ΑΑΠ/30-05-2014) υπουργική απόφαση του Υπουργού Υποδομών, Μεταφορών και Δικτύων, ως προς τις ιδιοκτησίες για τις οποίες δεν συντελέσθηκε η εν λόγω απαλλοτρίωση.**

**Ο ΥΠΟΥΡΓΟΣ**

**ΥΠΟΔΟΜΩΝ ΚΑΙ ΜΕΤΑΦΟΡΩΝ**

Έχοντας υπόψη:

1. Τις διατάξεις του ν. 2882/2001 (Α'17) «Κώδικας Αναγκαστικών απαλλοτριώσεων ακινήτων», όπως έχει τροποποιηθεί και ισχύει.

2. Τις διατάξεις του ν.2985/2002 (Α'18) «Προσαρμογή των διατάξεων του κώδικα Αναγκαστικών Απαλλοτριώσεων στο Σύνταγμα».

3. Τις διατάξεις του π.δ. 63/2005 (Α'98) «Κωδικοποίηση της νομοθεσίας για την Κυβέρνηση και τα κυβερνητικά όργανα» όπως τροποποιήθηκε και ισχύει.

4. Τις διατάξεις του άρθρου 3 του π.δ. 70/2015 (Α' 114) περί της ανασύστασης του Υπουργείου Υποδομών, Μεταφορών και Δικτύων σε συνδυασμό με τις διατάξεις του άρθρου 4 του π.δ. 123/2016 (Α' 208) περί της μετονομασίας του Υπουργείου Υποδομών, Μεταφορών και Δικτύων σε Υπουργείο Υποδομών και Μεταφορών.

5. Τις διατάξεις του π.δ. 125/2016 (Α'210) «Διορισμός Υπουργών, Αναπληρωτών Υπουργών και Υφυπουργών».

6. Τις διατάξεις του π.δ. 123/2017 (Α' 151) «Οργανισμός του Υπουργείου Υποδομών και Μεταφορών».

Αφού είδαμε:

1. Την υπ' αριθ. Φ. 19/17519//1364/17-04-2014 (ΦΕΚ 176/ΑΑΠ/30-05-2014) υπουργική απόφαση του Υπουργού Υποδομών, Μεταφορών και Δικτύων, με την οποία κηρύχθηκε (υπέρ της Ο.Σ.Ε. Α.Ε. και με μέριμνα και δαπάνη της ΕΡΓΟΣΕ Α.Ε.) αναγκαστική συμπληρωματική απαλλοτρίωση για την κατασκευή της νέας διπλής σιδηροδρομικής γραμμής κανονικού πλάτους και υψηλών ταχυτήτων μεταξύ Κορίνθου - Πατρών στο τμήμα από τη Χ.Θ. 90+700 (Μεγανίτης ποταμός) έως τη Χ.Θ. 113+000 (Ψαθόπυργος) και ειδικότερα στα τμήματα: α) από Χ.Θ. 91+500 έως Χ.Θ. 92+040, β) από Χ.Θ. 92+693 έως Χ.Θ. 109+655,02 και γ) από Χ.Θ. 109+965,02 έως Χ.Θ. 113+033,44 έκτασης α) 3.552,27 μ<sup>2</sup> στο τμήμα από Χ.Θ. 91+500 έως Χ.Θ. 92+040, β) 35.192,90 μ<sup>2</sup> στο τμήμα από Χ.Θ. 92+693 έως Χ.Θ. 109+655,02 και γ) 4.807,69 μ<sup>2</sup> στο τμήμα από Χ.Θ. 109+965,02 έως Χ.Θ. 113+033,44, συνολικής επιφάνειας 45.042,62τ.μ.

2. Τα αριθμ. οικ.5459/18/04-05-2018 και οικ. 546/19/



18-01-2019 έγγραφα της ΕΡΓΑ ΟΣΕ ΑΕ με τα οποία ζητείται η μερική ανάκληση της αναγκαστικής απαλλοτρίωσης για τμήματα ιδιοκτησιών με Αριθμό Ιδιοκτησίας 091, 092, 093, 094, 738, 159, 233, 236, 310 και 011 καθώς και για τις ιδιοκτησίες με Αριθμό Ιδιοκτησίας 001, 002, 039, 040, 041, 071, 074, 075, 077, 088, 089, 090, 739, 152, 156, 162, συνολικής εκτάσεως 9.175,94 τ.μ.

3. Την υπ' αριθ. πρωτ. εξ 3417/17/19-10-2017 απόφαση του Προϊσταμένου της Δ/σας Υπηρεσίας της ΕΡΓΑ ΟΣΕ ΑΕ σύμφωνα με την οποία εγκρίθηκε η Μελέτη του ανακλητικού κτηματολογίου.

4. Την αριθμ. οικ. 5022/18/25-04-2018 απόφαση του Προϊσταμένου της Διεύθυνσης Έργων της ΕΡΓΑ ΟΣΕ ΑΕ σύμφωνα με την οποία εγκρίθηκε η Μελέτη του ανακλητικού κτηματολογίου.

5. Τη με αριθμό 3488 (αριθ. πρωτ. εξ 5079/18/26-04-2018) απόφαση του Δ.Σ. της ΕΡΓΑ ΟΣΕ ΑΕ, σύμφωνα με την οποία αποφασίσθηκε η προώθηση της νόμιμης διαδικασίας για τη μερική ανάκληση της απαλλοτρίωσης.

Και επειδή:

1. Κατά τη διάρκεια υλοποίησης των έργων με Α.Σ. 579/13 εργολαβίας και κατά την εκπόνηση των μελετών εφαρμογής οδικών και υδραυλικών έργων κατέστη δυνατή η τροποποίηση και ο περιορισμός του εύρους κατάληψης σε σημεία κατασκευής του παράλληλου και κάθετου οδικού δικτύου της νέας διπλής σιδηροδρομικής γραμμής κανονικού πλάτους και υψηλών ταχυτήτων, αποφασίζουμε:

Τη μερική ανάκληση της συμπληρωματικής αναγκαστικής απαλλοτρίωσης που κηρύχθηκε για την κατασκευή της νέας διπλής σιδηροδρομικής γραμμής κανονικού πλάτους και υψηλών ταχυτήτων μεταξύ Κορίνθου - Πατρών στο τμήμα από τη Χ.Θ. 90+700 (Μεγανίτης ποταμός) έως τη Χ.Θ. 113+000 (Ψαθόπυργος) και ειδικότερα στα τμήματα α) από Χ.Θ. 91+500 έως Χ.Θ. 92+040, β) από Χ.Θ. 92+693 έως Χ.Θ. 109+655,02 και γ) από Χ.Θ. 109+965,02 έως Χ.Θ. 113+033,44, με την υπ' αριθ. Φ.19/17519//1364/17-04-2014 (ΦΕΚ 176/ΑΑΠ/30-05-2014) υπουργική απόφαση του Υπουργού Υποδομών, Μεταφορών και Δικτύων, για τμήματα ιδιοκτησιών με Αριθμό Ιδιοκτησίας 091, 092, 093, 094, 738, 159, 233, 236, 310 και 011 καθώς και για τις ιδιοκτησίες με Αριθμό Ιδιοκτησίας 001, 002, 039, 040, 041, 071, 074, 075, 077, 088, 089, 090, 739, 152, 156, 162, συνολικής εκτάσεως 9.175,94 τ.μ. για τις οποίες δεν συντελέστηκε η εν λόγω απαλλοτρίωση. Οι εκτάσεις βρίσκονται στις περιοχές Ροδοδάφνης, Συμπολιτείας και Ερινεού της Π.Ε. Αχαΐας και απεικονίζονται στα από 25-04-2018 με αριθμό πιν. 1/7 (Χ.Θ. 91+500 μέχρι Χ.Θ. 92+125,70), πιν.2/7 (Χ.Θ. 92+440,57 μέχρι Χ.Θ. 92+876,52,70), πιν.3/7 (Χ.Θ. 93+149,78 μέχρι Χ.Θ. 93+571,44), πιν.4/7 (Χ.Θ. 93+937,84 μέχρι Χ.Θ. 94+043,69), πιν.5/7 (Χ.Θ. 94+386,23 μέχρι Χ.Θ. 94+807,84), πιν. 6/7 (Χ.Θ. 95+279,50 μέχρι Χ.Θ. 97+702,42), και πιν.7/7 (Χ.Θ. 96+919,26 μέχρι Χ.Θ. 97+339,45), κτηματολογικά διαγράμματα σε κλίμακα 1:500 που ενέκρινε ο προϊστάμενος Διεύθυνσης Έργων της ΕΡΓΟΣΕ Δ. Τσοτσόρος και ο προϊστάμενος Διευθύνουσας Υπηρεσίας Απ. Τσακίρης, έλεγξε ο προϊστάμενος

τμήματος Τοπογραφικών -Απαλ/σεων Β. Ξουραφάς και ελεγκτής μηχαν/κος της Δ/νσης Μελετών Σ. Κρόκος που συντάξε ο ιδιώτης μηχανικός Γ. Μπιτάκος, θεωρήθηκε ως προς το νομότυπο από την Αναπληρώτρια Διευθύντρια της Διεύθυνσης Απαλλοτρίώσεων Τοπογραφίσεων και Γεωπληροφορικής της Γενικής Διεύθυνσης Υποδομών Ε. Καλοφωλιά στις 20-12-2018 και συνοδεύεται από τον αντίστοιχο κτηματολογικό πίνακα.

Η απόφαση αυτή να δημοσιευθεί στην Εφημερίδα της Κυβερνήσεως.

Μαρούσι, 11 Φεβρουαρίου 2019

Ο Υπουργός

**ΧΡΗΣΤΟΣ ΣΠΙΡΤΖΗΣ**

Αριθμ. 47

(4)

**Αναγνώριση οδού η οποία ενώνει τον επαρχιακό δρόμο Ηράκλειο -Βιάννος με τον οικισμό Θραψινό, του Δ. Μινώα Πεδιάδας Π.Ε. Ηρακλείου Περιφέρειας Κρήτης, ως κύρια δημοτική.**

Η ΣΥΝΤΟΝΙΣΤΡΙΑ

ΑΠΟΚΕΝΤΡΩΜΕΝΗΣ ΔΙΟΙΚΗΣΗΣ ΚΡΗΤΗΣ

Έχοντας υπόψη:

1. Τις διατάξεις:

α. Των άρθρων 280 και 283 του ν. 3852/10 (Α' 87).

β. Του άρθρου 1 παρ.2 του π.δ. 24-05-1985 (Δ' 270) όπως ισχύει.

γ. Του π.δ.136/2010 ( Α' 229) «Οργανισμός Αποκεντρωμένης Διοίκησης Κρήτης».

δ. Του ν. 4325/2015 (Α' 47) «Εκδημοκρατισμός της Διοίκησης - Καταπολέμηση Γραφειοκρατίας και Ηλεκτρονική Διακυβέρνηση. Αποκατάσταση αδικιών και άλλες διατάξεις» και συγκεκριμένα το άρθρο 28 παραγρ.1.

ε. Των άρθ. 21 και 26 του ν.4495/2017 (Α'17) «Έλεγχος και προστασία του Δομημένου Περιβάλλοντος και άλλες διατάξεις» όπως τροποποιήθηκε και ισχύει.

2. Τη με αριθμ. 14026/2017 (Υ.Ο.Δ.Δ. 250) απόφαση Υπουργού Εσωτερικών «Διορισμός της Μαρίας Κοζυράκη ως Συντονίστριας της Αποκεντρωμένης Διοίκησης Κρήτης».

3. Την αριθμ. οικ.8165/2017(Β'2247) απόφαση της Συντονίστριας Αποκεντρωμένης Διοίκησης Κρήτης περί «Ανάθεσης άσκησης αρμοδιοτήτων .....και παροχή εξουσιοδότησης υπογραφής "Με εντολή Συντονιστή" («Μ.Ε.Σ.») αποφάσεων, εγγράφων και άλλων πράξεων, στους Προϊστάμενους των οργανικών μονάδων της Αποκεντρωμένης Διοίκησης Κρήτης .....».

4. Την εγκύκλιο 13/1990 του πρώην ΥΠΕΧΩΔΕ και νυν ΥΠΕΝ.

5. Την εγκύκλιο 6/21.6.2011 του πρώην ΥΠΕΚΑ και νυν ΥΠΕΝ.

6. Την αριθμ. 47055/2008 (ΑΑΠ'524) υπουργική απόφαση Κρήτης αναφορικά με την έγκριση του ΓΠΣ Αρκαλοχωρίου και Γασίου Δήμου Αρκαλοχωρίου.

7. Την αριθμ. 12420/3.2.2006 απόφαση του Νομάρχη αναφορικά με το "χαρακτηρισμό ως δημοτικό δρόμο για την εφαρμογή της παρ. 2 του π.δ. 24-05-1985 (Δ' 270)" του δρόμου που ενώνει τον οικισμό Αρκαλοχωρίου με τον οικισμό Αρχοντικό.

8. Την αριθμ. 3600/8.6.2006 απόφαση του Νομάρχη Ηρακλείου αναφορικά με το "χαρακτηρισμό ως δημοτικού δρόμου για την εφαρμογή της παρ. 2 του π.δ. 24-05-1985 (Δ' 270)" δρόμο που ενώνει τον οικισμό Αρκαλοχωρίου με τον οικισμό Θραψανό.

9. Τα με αριθμ. 5230/21.04.2016, 14072/2.12.2016, 2904/22.3.2017, 13643/30.10.2018 και 14776/3.1.2019 έγγραφα της Δ/σης Τεχνικών Υπηρεσιών του Δήμου Μινώα Πεδιάδας.

10. Τη γνωμοδότηση του ΣΥΠΟΘΑ ΠΕ Ηρακλείου, όπως αυτή διατυπώνεται στο 6ο/2018 πρακτικό της συνεδρίασης της 1ης-10-2018, θέμα 13ο, αποφασίζουμε:

1. Την αναγνώριση ως κύριας δημοτικής οδού της οδού η οποία ενώνει την επαρχιακή οδό Ηράκλειο-Βιάννος

με τον οικισμό Θραψανό του Δήμου Μ. Πεδιάδας Π.Ε. Ηρακλείου και συγκεκριμένα τα τμήματα Α-Β και Γ-Δ, όπως απεικονίζονται στο συνημμένο απόσπασμα χάρτου ΓΥΣ, καθώς τα υπόλοιπα τμήματα της εν λόγω οδού αποτελούν τμήματα ήδη αναγνωρισμένων οδών.

2. Η ισχύς της παρούσας απόφασης αρχίζει από τη δημοσίευσή της στην Εφημερίδα της Κυβερνήσεως.

Η απόφαση αυτή, καθώς και το συνημμένο απόσπασμα χάρτου ΓΥΣ, να δημοσιευθούν στην Εφημερίδα της Κυβερνήσεως.

Ηράκλειο, 28 Ιανουαρίου 2019

Με εντολή Συντονίστριας

Αποκεντρωμένης Διοίκησης


Η Αναπληρώτρια Γενική Διευθύντρια

Χωροταξικής και Περιβαλλοντικής Προστασίας


ΕΦΡΟΣΥΝΗ ΤΣΑΓΚΑΡΑΚΗ - ΜΑΥΡΑΚΗ




**ΕΘΝΙΚΟ ΤΥΠΟΓΡΑΦΕΙΟ**  
Για τεχνικούς λόγους στο σχεδιάγραμμα,  
από το ηλεκτρονικό αρχείο, έγινε  
σμίκρυνση κατά ποσοστό **38%**

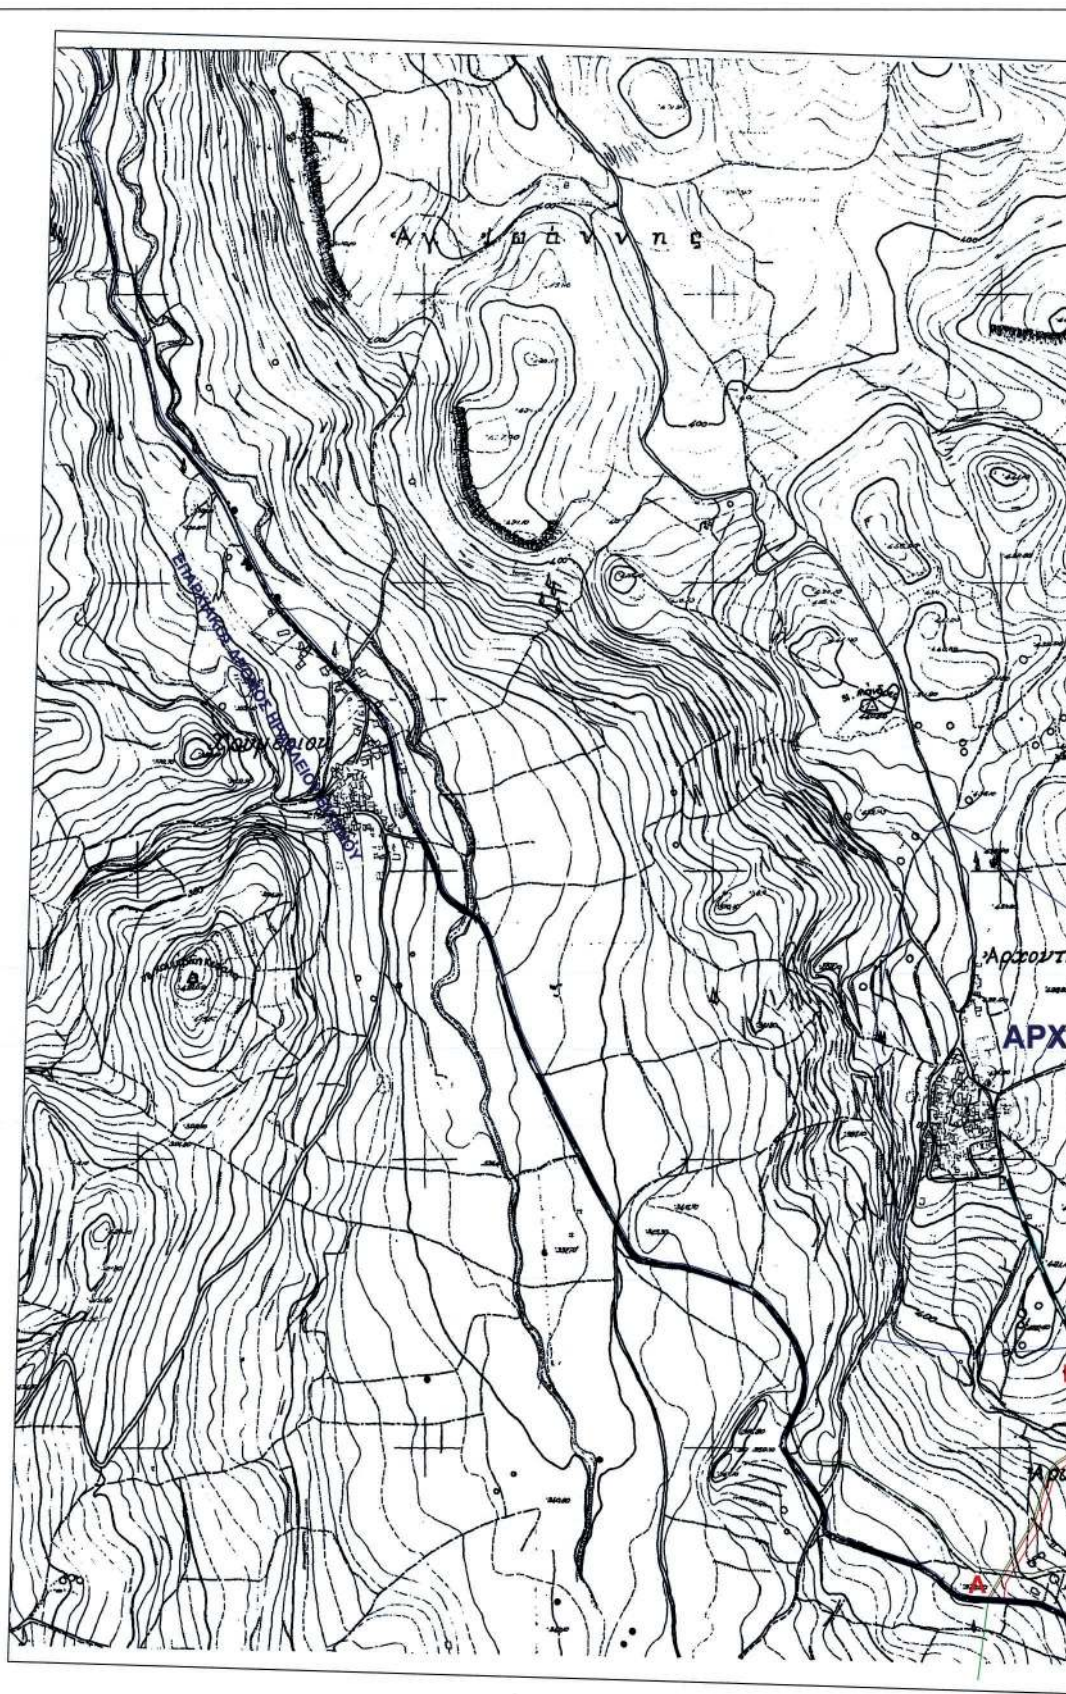



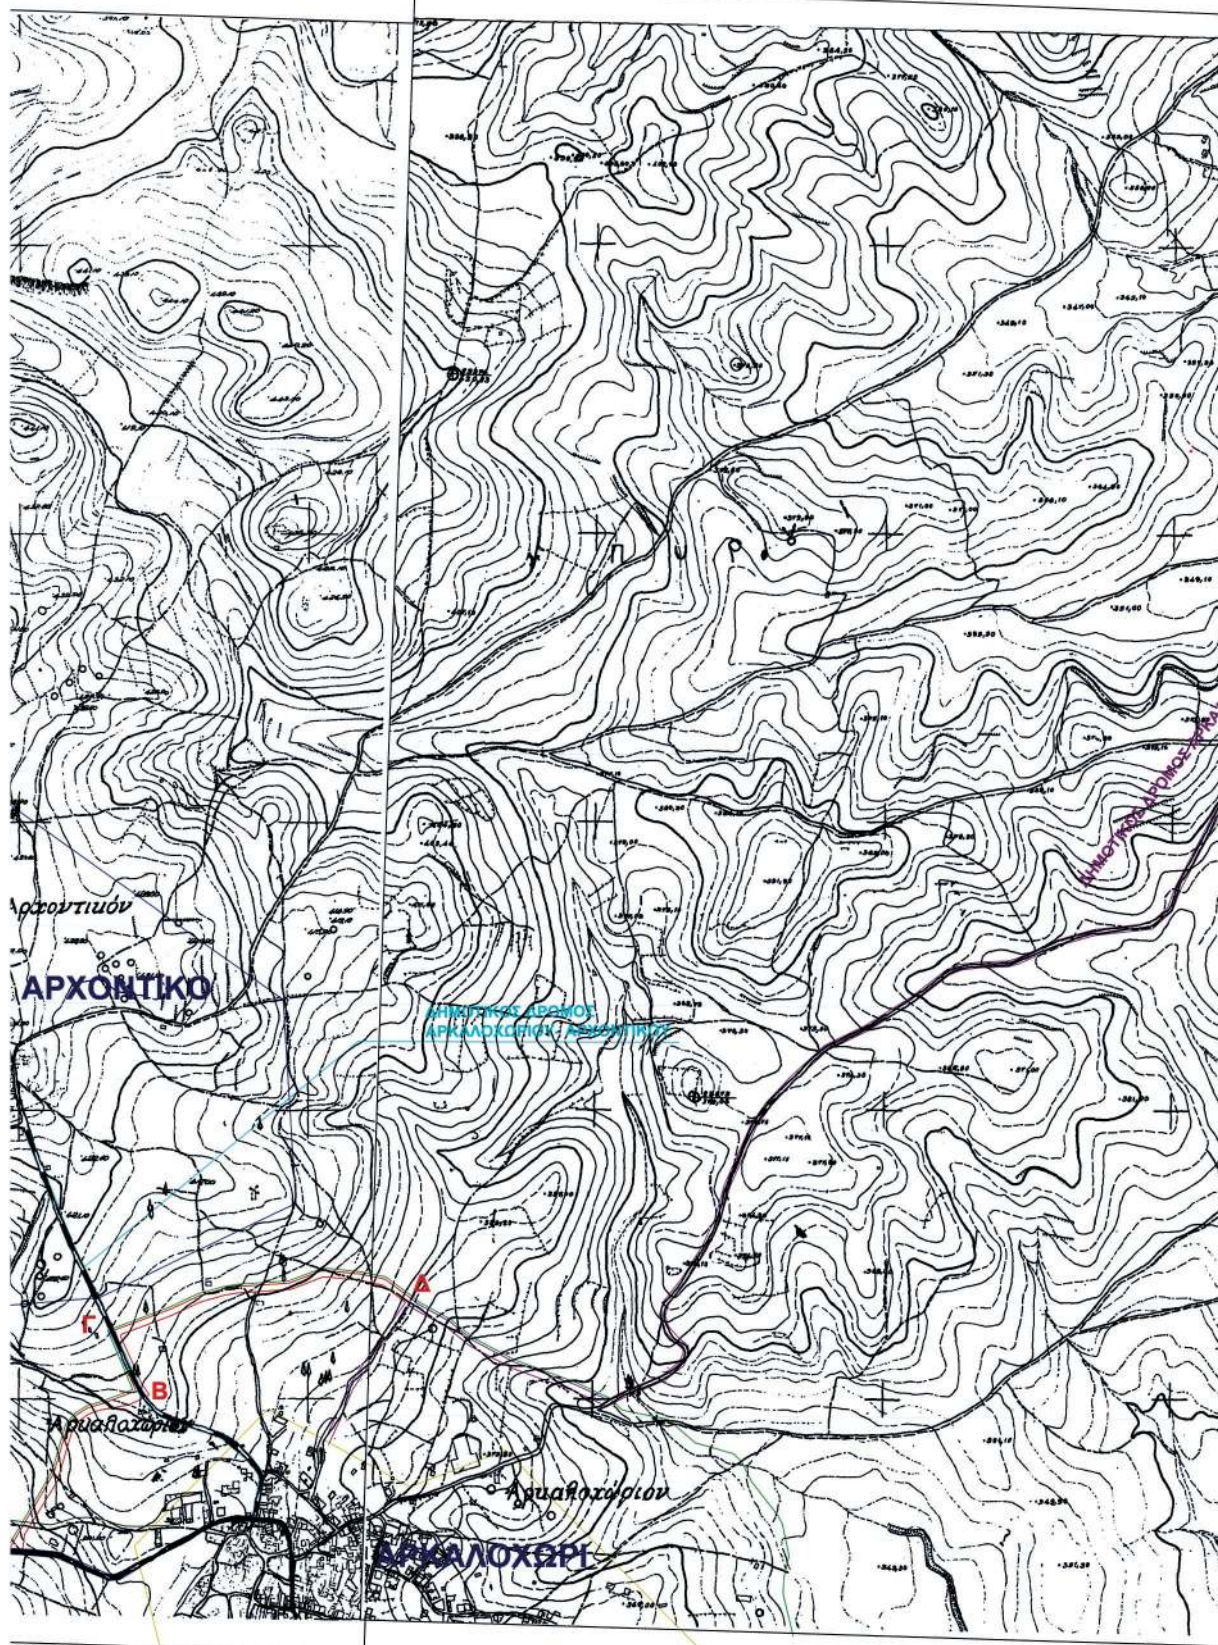



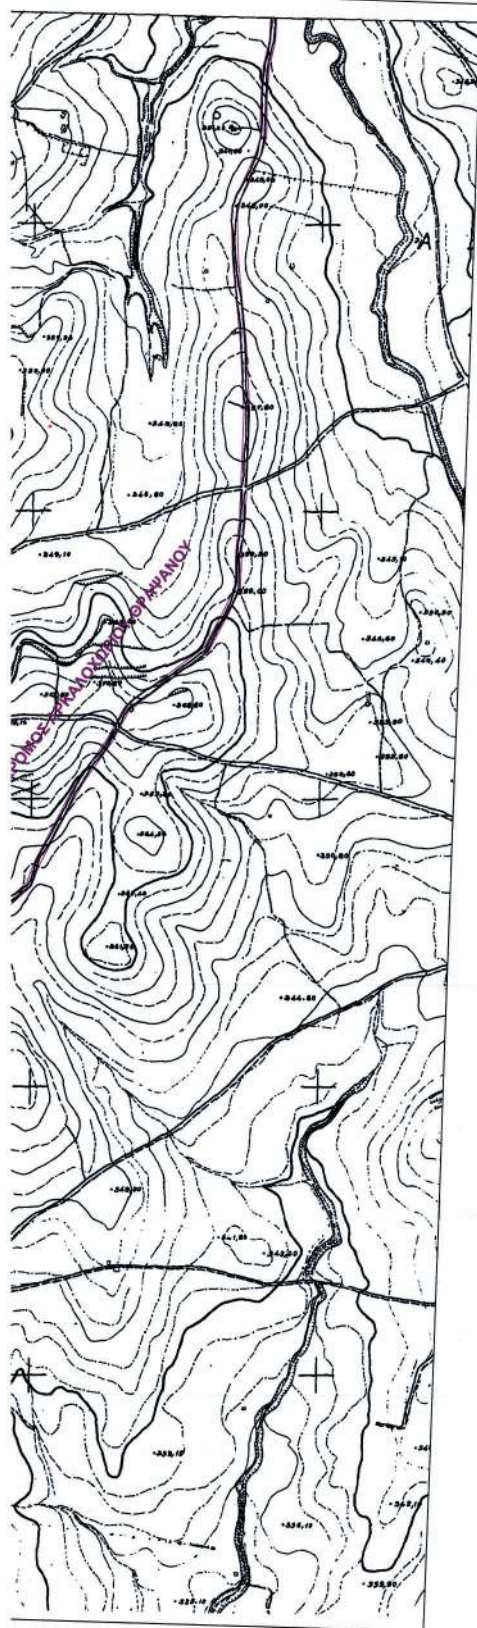

## ΥΠΟΜΝΗΜΑ

- ΔΡΟΜΟΣ ΜΕΛΕΤΗΣ
- ΕΠΑΡΧΙΑΚΟΣ ΔΡΟΜΟΣ  
ΗΡΑΚΛΕΙΟΥ-ΒΙΑΝΝΟΥ
- ΔΗΜΟΤΙΚΟΣ ΔΡΟΜΟΣ  
ΑΡΚΑΛΟΧΩΡΙΟΥ-ΑΡΧΟΝΤΙΚΟΥ
- ΔΗΜΟΤΙΚΟΣ ΔΡΟΜΟΣ  
ΑΡΚΑΛΟΧΩΡΙΟΥ-ΘΡΑΨΑΝΟΥ
- ΔΗΜΟΤΙΚΟΣ ΔΡΟΜΟΣ  
ΑΡΚΑΛΟΧΩΡΙΟΥ-ΧΟΥΜΕΡΙΟΥ
- ΟΡΙΟ ΠΡΟΤΕΙΝΟΜΕΝΟΥ ΣΧΕΔΙΟΥ  
ΠΟΛΕΩΣ ΑΡΚΑΛΟΧΩΡΙΟΥ ΚΑΙ ΓΤΣ
- ΟΡΙΟ ΠΟΥ ΕΧΕΙ ΘΕΣΕΙ Η  
ΠΟΛΕΩΔΟΜΙΑ ΓΙΑ ΤΟΝ ΟΙΚΙΣΜΟ  
ΑΡΚΑΛΟΧΩΡΙΟΥ
- ΟΡΙΟ ΟΙΚΙΣΜΟΥ ΑΡΧΟΝΤΙΚΟΥ

ΕΛΛΗΝΙΚΗ ΔΗΜΟΚΡΑΤΙΑ  
ΠΕΡΙΦΕΡΕΙΑ ΚΡΗΤΗΣ  
ΠΕΡΙΦΕΡΕΙΑΚΗ ΕΝΟΤΗΤΑ ΗΡΑΚΛΕΙΟΥ  
ΔΗΜΟΣ ΜΙΝΩΑ ΠΕΔΙΑΔΑΣ  
Δ/ΝΣΗ ΤΕΧΝΙΚΩΝ ΥΠΗΡΕΣΙΩΝ

ΕΡΓΟ:  
ΧΑΡΑΚΤΗΡΙΣΜΟΣ ΤΟΥ ΔΡΟΜΟΥ, ΠΟΥ ΑΡΧΙΖΕΙ ΑΠΟ ΤΟΝ ΕΠΑΡΧΙΑΚΟ  
ΔΡΟΜΟ ΗΡΑΚΛΕΙΟΥ ΒΙΑΝΝΟΥ ΚΑΙ ΚΑΤΑΛΗΓΕΙ ΣΤΟΝ ΔΗΜΟΤΙΚΟ ΔΡΟΜΟ  
ΑΡΚΑΛΟΧΩΡΙΟΥ ΘΡΑΨΑΝΟΥ, ΩΣ ΔΗΜΟΤΙΚΟΥ

ΘΕΣΗ:  
ΜΕΤΑΞΥ ΤΩΝ ΟΙΚΙΣΜΩΝ ΑΡΚΑΛΟΧΩΡΙΟΥ ΑΡΧΟΝΤΙΚΟΥ

ΘΕΜΑ ΣΧΕΔΙΟΥ: ΠΡΟΣΔΙΟΡΙΣΜΟΣ ΘΕΣΗΣ  
ΔΡΟΜΟΥ

ΑΡ. ΣΧΕΔΙΟΥ

ΚΛΙΜΑΚΑ: 1:5000

**T1**

## ΥΠΟΓΡΑΦΕΣ

ΕΠΙΜΑΝΟΥΜΕΝΟ ΤΕΧΝΙΚΟ  
ΤΟΠΟΓΡΑΦΟΝ ΑΝΔΡΑΚΙΩΣ Τ.Ε.  
ΔΗΜΟΥ ΜΙΝΩΑ ΠΕΔΙΑΔΑΣ

## ΘΕΩΡΗΣΗ



Αρ. 1046/2019  
ΘΕΩΡΗΣΗ  
Η Προϊσταμένη της  
Διεύθυνσης Τεχνικών Υπηρεσιών  
Διεύθυνσης Τεχνικών Υπηρεσιών  
ΚΑΡΑΓΕΝΙΑ ΔΑΤΚΟΝΑΚΗ