



ΕΦΗΜΕΡΙΔΑ ΤΗΣ ΚΥΒΕΡΝΗΣΕΩΣ ΤΗΣ ΕΛΛΗΝΙΚΗΣ ΔΗΜΟΚΡΑΤΙΑΣ

6 Μαρτίου 2019

ΤΕΥΧΟΣ ΤΕΤΑΡΤΟ

Αρ. Φύλλου 101

ΑΠΟΦΑΣΕΙΣ

Αριθμ. 22065

Επικύρωση καθορισμού των οριογραμμών τμήματος ρεμάτων «Κατουνίστρα» «Πράθι» και «Καρέλη», της Πόλεως Λουτρακίου, του Δήμου Λουτρακίου - Περαχώρας - Αγ. Θεοδώρων, της Π.Ε. Κορινθίας, της Περιφέρειας Πελοποννήσου.

Ο ΣΥΝΤΟΝΙΣΤΗΣ ΑΠΟΚΕΝΤΡΩΜΕΝΗΣ ΔΙΟΙΚΗΣΗΣ
ΠΕΛΟΠΟΝΝΗΣΟΥ, ΔΥΤΙΚΗΣ ΕΛΛΑΔΟΣ ΚΑΙ ΙΟΝΙΟΥ

Έχοντας υπόψη:

1. Το ν. 2853/1922 «Περί υδραυλικών εν γένει έργων και αστυνομεύσεως των Δημοσίων Υδάτων», όπως αυτός τροποποιήθηκε με τις αντίστοιχες διατάξεις του ν.δ. 10/29.12.1923 και κωδικοποιήθηκε από τις διατάξεις του π.δ. 18/21.3.1924 (ΦΕΚ 61/Α'/1924).

2. Το άρθρο 5 της υπουργικής απόφασης 3046/304/1989 (Φ.Ε.Κ. 59/Δ'/1989) «Κτιριοδομικός Κανονισμός», όπως τροποποιήθηκε και ισχύει.

3. Τον ν. 4258/2014 (ΦΕΚ 94/Α'/2014) «Διαδικασία οριοθέτησης και ρυθμίσεις θεμάτων για τα υδατορέματα - Ρυθμίσεις πολεοδομικής νομοθεσίας και άλλες διατάξεις».

4. Την υπουργική απόφαση 140055/2017 (ΦΕΚ 428/Β'/2017) Τεχνικές προδιαγραφές σύνταξης του περιεχομένου του φακέλου οριοθέτησης κατ' εφαρμογή της παραγράφου 5 του άρθρου 2 του ν. 4258/2014 - Διευκρινίσεις για την εφαρμογή της διαδικασίας οριοθέτησης.

5. Το ν. 3852/2010 (ΦΕΚ 87/Α'/2010) «Νέα Αρχιτεκτονική της Αυτοδιοίκησης και της Αποκεντρωμένης Διοίκησης - Πρόγραμμα Καλλικράτης».

6. Το π.δ. 139/2010 (ΦΕΚ 232/Α'/2010) «Οργανισμός της Αποκεντρωμένης Διοίκησης Πελοποννήσου, Δυτικής Ελλάδας και Ιονίου».

7. Την αριθμ. 15870/15-05-2017 απόφαση του Υπουργού Εσωτερικών για το διορισμό του Νικόλαου Παπαθεοδώρου του Αγγελάκη ως Συντονιστή της Αποκεντρωμένης Διοίκησης Πελοποννήσου, Δυτικής Ελλάδας και Ιονίου (ΦΕΚ 250/ΥΟΔΔ/2017).

8. Την αριθμ. 130479/12-06-2017 (ΦΕΚ 2113/Β'/2017) απόφαση του Συντονιστή Αποκεντρωμένης Διοίκησης Πελοποννήσου, Δυτικής Ελλάδας και Ιονίου, για τη με-

ταβίβαση δικαιώματος υπογραφής «Με εντολή Συντονιστή» στον προϊστάμενο της Γενικής Διεύθυνσης Χωροταξικής και Περιβαλλοντικής Πολιτικής, καθώς και στους προϊσταμένους των Υπηρεσιών της Γενικής Διεύθυνσης Χωροταξικής και Περιβαλλοντικής Πολιτικής της Αποκεντρωμένης Διοίκησης Πελοποννήσου, Δυτικής Ελλάδας και Ιονίου.

9. Το άρθρο 56 του ν. 4257/2014 (ΦΕΚ 93/Α'/2014) «Επείγουσες ρυθμίσεις αρμοδιότητας Υπουργείου Εσωτερικών».

10. Το φάκελο οριοθέτησης ρεμάτων «Κατουνίστρα», «Πράθι» και «Καρέλη», της Πόλεως Λουτρακίου, του Δήμου Λουτρακίου - Περαχώρας - Αγ. Θεοδώρων, της Π.Ε. Κορινθίας, της Περιφέρειας Πελοποννήσου, ο οποίος συντάχθηκε από την Εταιρεία ENCODIA Σύμβουλοι Μηχανικοί ΕΠΕ, ελέγχθηκε από τον Ιωάννη Μαντά, υπάλληλο της Δ/σης Τεχνικών Έργων Π.Ε. Κορινθίας και θεωρήθηκε από τον Γεώργιο Κωστόγιαννη, Προϊστάμενο της Διεύθυνσης Τεχνικών Έργων Περιφέρειας Πελοποννήσου.

11. Τα αριθμ. 185659/27-10-2016 και 185719/27-10-2016 έγγραφα της Υπηρεσίας προς τη Δ/ση Υδάτων Αττικής, την Εφορεία Αρχαιοτήτων Κορινθίας, τη Δ/ση Δασών Κορινθίας και το Δήμο Λουτρακίου - Περαχώρας - Αγ. Θεοδώρων, προκειμένου να γνωμοδοτήσουν σύμφωνα με τις διατάξεις του άρθρου 3 του ν. 4258/2014.

12. Την αριθμ. ΥΠΠΟΑ/ΓΔΑΠΚ/ΕΦΑΚΟΡ/ΤΠΚΑΧΜΑΕΜ/372518/222461/9189/1128/20-12-2016 θετική γνωμοδότηση υπό όρους της Εφορείας Αρχαιοτήτων Κορινθίας για το ρέμα «Κατουνίστρα».

13. Την αριθμ. ΥΠΠΟΑ/ΓΔΑΠΚ/ΕΦΑΚΟΡ/ΤΠΚΑΧΜΑΕΜ/372747/222580/9189/1126/21-12-2016 θετική γνωμοδότηση υπό όρους της Εφορείας Αρχαιοτήτων Κορινθίας για τα ρέματα «Πράθι» και «Καρέλη».

14. Το αριθμ. 23969/27.12.2016 έγγραφο του Δήμου Λουτρακίου - Περαχώρας - Αγ. Θεοδώρων σχετικά με την αποστολή της αριθμ. 375/2016 απόφασης Δημοτικού Συμβουλίου του Δήμου Λουτρακίου - Περαχώρας - Αγ. Θεοδώρων (απόσπασμα από το πρακτικό συνεδρίασης του Δημοτικού Συμβουλίου αριθμ. 33 της 21ης Δεκεμβρίου 2016 με ΑΔΑ: ΩΦΟΦΛ3-8ΩΙ) με θετική γνωμοδότηση (αριθμ. ΔΙ.ΠΕ.ΧΩ.ΣΧ. Πελοποννήσου 4407/10-01-2017).

15. Την αριθμ. οίκοθεν 119895/08-08-2018 απόφαση Γενικού Διευθυντή ΑΠΔΠΔΕΙ «Τροποποίηση και ανανέωση της αριθμ. 128255/20-04-2007 απόφασης έγκρισης περιβαλλοντικών όρων για το έργο Αντιπλημμυρική προστασία ευρύτερης περιοχής Λουτρακίου Νομού Κορινθίας.»

16. Την αριθμ. 211804/2016/14-01-2019 θετική γνωμοδότηση του δασαρχείου Κορίνθου, Διεύθυνση Δασών Κορινθίας της ΑΠΔΠΔΕΙ για το ρέμα «Κατουνίστρα».

17. Την αριθμ. 211828/2016/14-01-2019 θετική γνωμοδότηση του δασαρχείου Κορίνθου, Διεύθυνση Δασών Κορινθίας της ΑΠΔΠΔΕΙ για τα ρέματα «Πράθι» και «Καρέλη».

18. Την αριθμ. 7686/293/29-01-2019 θετική γνωμοδότηση της Δ/νσης Υδάτων Αττικής (αριθμ. ΔΙ.ΠΕ.ΧΩ.ΣΧ. Πελοποννήσου 22065/31-01-2019).

19. Την αριθμ. οικ. 9114/343/29-01-2019 θετική γνωμοδότηση της Δ/νσης Υδάτων Αττικής (αριθμ. ΔΙ.ΠΕ.ΧΩ.ΣΧ. Πελοποννήσου 22058/31-01-2019), αποφασίζουμε:

Την επικύρωση καθορισμού των οριογραμμών τμήματος ρεμάτων «Κατουνίστρα», «Πράθι» και «Καρέλη», της Πόλεως Λουτρακίου, του Δήμου Λουτρακίου - Περαχώρας - Αγ. Θεοδώρων, της Π.Ε. Κορινθίας, της Περιφέρειας Πελοποννήσου, όπως αυτές αποτυπώνονται στα Τοπογραφικά Διαγράμματα Προτεινόμενης Οριοθέτησης (Αρ. Σχεδίου από 5.1 έως 5.9) για τα ρέματα «Πράθι» και «Καρέλη» ημερομηνίας Νοεμβρίου 2018 και κλίμακας 1: 1000 και στα Τοπογραφικά Διαγράμματα Προτεινόμενης Οριοθέτησης (Αρ. Σχεδίου από 5.1 έως 5.7) για το ρέμα «Κατουνίστρα» ημερομηνίας Νοεμβρίου 2018 και κλίμακας 1: 1000 της εταιρείας ENCODIA Σύμβουλοι Μηχανικοί ΕΠΕ που συνοδεύει την παρούσα και αποτελούν αναπόσπαστο τμήμα αυτής.

Ο καθορισμός των οριογραμμών στηρίχθηκε στην Υδραυλική Μελέτη, η οποία συντάχθηκε από την εταιρεία ENCODIA Σύμβουλοι Μηχανικοί ΕΠΕ ελέγχθηκε από τον Ιωάννη Μαντά, υπάλληλο της Δ/νσης Τεχνικών Έργων Π.Ε. Κορινθίας και θεωρήθηκε από τον Γεώργιο Κωστόγιαννη, Προϊστάμενο της Διεύθυνσης Τεχνικών Έργων Περιφέρειας Πελοποννήσου.

Οι οριογραμμές για τα ρέματα «Πράθι» και «Καρέλη» καθορίζονται από τις συντεταγμένες των κορυφών που ορίζονται από τα σημεία:

1, 2, 3,..., 14 για την αριστερή οριογραμμή και τα σημεία 398, 397, 396,..., 386 για τη δεξιά οριογραμμή (Αρ. Σχεδίου 5.1), 15, 16, 17,..., 53 για την αριστερή οριογραμμή και τα σημεία 385, 384, 383,..., 338, 337, 336,..., 293, 292,..., 249, 248, 247,..., 233 για τη δεξιά οριογραμμή (Αρ. Σχεδίου 5.2), 54, 55, 56,..., 81 για την αριστερή οριογραμμή και τα σημεία 234, 233, 231,..., 203 για τη δεξιά οριογραμμή

(Αρ. Σχεδίου 5.3), 82, 83, 84,..., 93 για την αριστερή οριογραμμή και τα σημεία 202, 201, 200,..., 190 για τη δεξιά οριογραμμή (Αρ. Σχεδίου από 5.4), 94, 95, 96,..., 100 για την αριστερή οριογραμμή και τα σημεία 191, 190, 189,..., 181 για τη δεξιά οριογραμμή (Αρ. Σχεδίου από 5.5), 101, 102, 103,..., 109 για την αριστερή οριογραμμή και τα σημεία 181, 180, 179,..., 166 για τη δεξιά οριογραμμή (Αρ. Σχεδίου 5.7), 110, 111, 112,..., 130 για την αριστερή οριογραμμή και τα σημεία 165, 164, 163,..., 153 για τη δεξιά οριογραμμή (Αρ. Σχεδίου 5.8) και 131, 132, 133,..., 140 για την αριστερή οριογραμμή και τα σημεία 154, 153, 152,..., 1141 για τη δεξιά οριογραμμή (Αρ. Σχεδίου 5.9), είναι εξαρτημένες από το ΕΓΣΑ '87 και αναγράφονται στα σχετικά Τοπογραφικά Διαγράμματα Προτεινόμενης Οριοθέτησης.

Οι οριογραμμές για τα ρέματα «Κατουνίστρα» καθορίζονται από τις συντεταγμένες των κορυφών που ορίζονται από τα σημεία:

1, 2, 3,..., 13 για την αριστερή οριογραμμή και τα σημεία 346, 345, 344,..., 337 για τη δεξιά οριογραμμή (Αρ. Σχεδίου 5.1), 14, 15, 16,..., 26 για την αριστερή οριογραμμή και τα σημεία 336, 335, 334,..., 316 για τη δεξιά οριογραμμή (Αρ. Σχεδίου 5.2), 27, 28, 29,..., 57 για την αριστερή οριογραμμή και τα σημεία 315, 314, 313,..., 284 για τη δεξιά οριογραμμή (Αρ. Σχεδίου 5.3), 58, 59, 60,..., 86 για την αριστερή οριογραμμή και τα σημεία 283, 282, 281,..., 232 για τη δεξιά οριογραμμή (Αρ. Σχεδίου από 5.4), 87, 88, 89,..., 115 για την αριστερή οριογραμμή και τα σημεία 231, 230, 229,..., 190 για τη δεξιά οριογραμμή (Αρ. Σχεδίου από 5.5), 116, 117, 118,..., 145 για την αριστερή οριογραμμή και τα σημεία 189, 188, 187,..., 169 για τη δεξιά οριογραμμή (Αρ. Σχεδίου 5.6) και 146, 147, 148,..., 158 για την αριστερή οριογραμμή και τα σημεία 168, 167, 166,..., 159 για τη δεξιά οριογραμμή (Αρ. Σχεδίου 5.7).

Είναι εξαρτημένες από το ΕΓΣΑ '87 και αναγράφονται στα σχετικά Τοπογραφικά Διαγράμματα Προτεινόμενης Οριοθέτησης.

Η ισχύς της απόφασης αυτής αρχίζει από τη δημοσίευσή της στην Εφημερίδα της Κυβερνήσεως.


Η απόφαση αυτή μαζί με τα συνημμένα Τοπογραφικά Διαγράμματα, να δημοσιευθούν στην Εφημερίδα της Κυβερνήσεως.

Τρίπολη, 7 Φεβρουαρίου 2019


Με εντολή Συντονιστή
Αποκεντρωμένης Διοίκησης
Ο Γενικός Διευθυντής
Περιβάλλοντος και Χωροταξικής Πολιτικής
ΔΙΟΝΥΣΙΟΣ ΠΑΝΑΓΙΩΤΟΠΟΥΛΟΣ






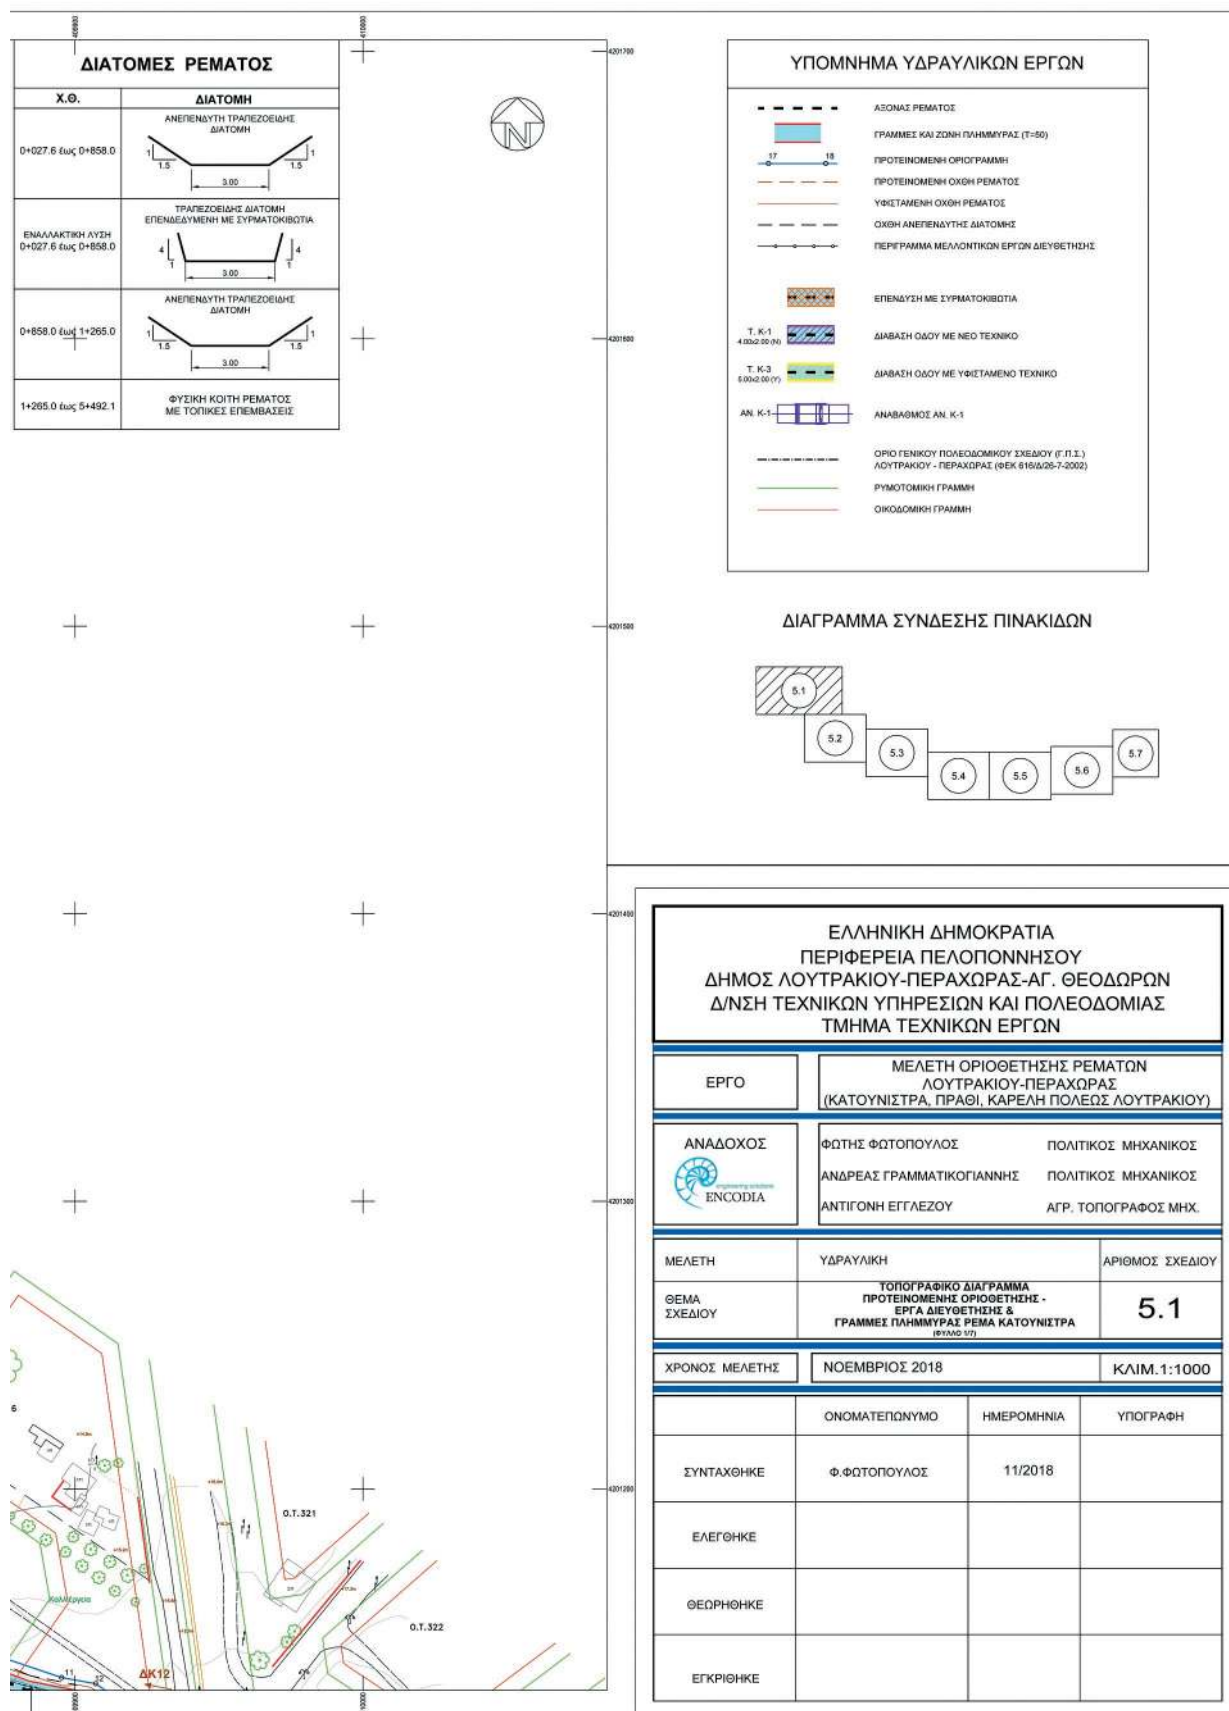



ΕΘΝΙΚΟ ΤΥΠΟΓΡΑΦΕΙΟ
 Για τεχνικούς λόγους στο σχεδιάγραμμα,
 από το ηλεκτρονικό αρχείο, έγινε
 σμίκρυνση κατά ποσοστό **33%**

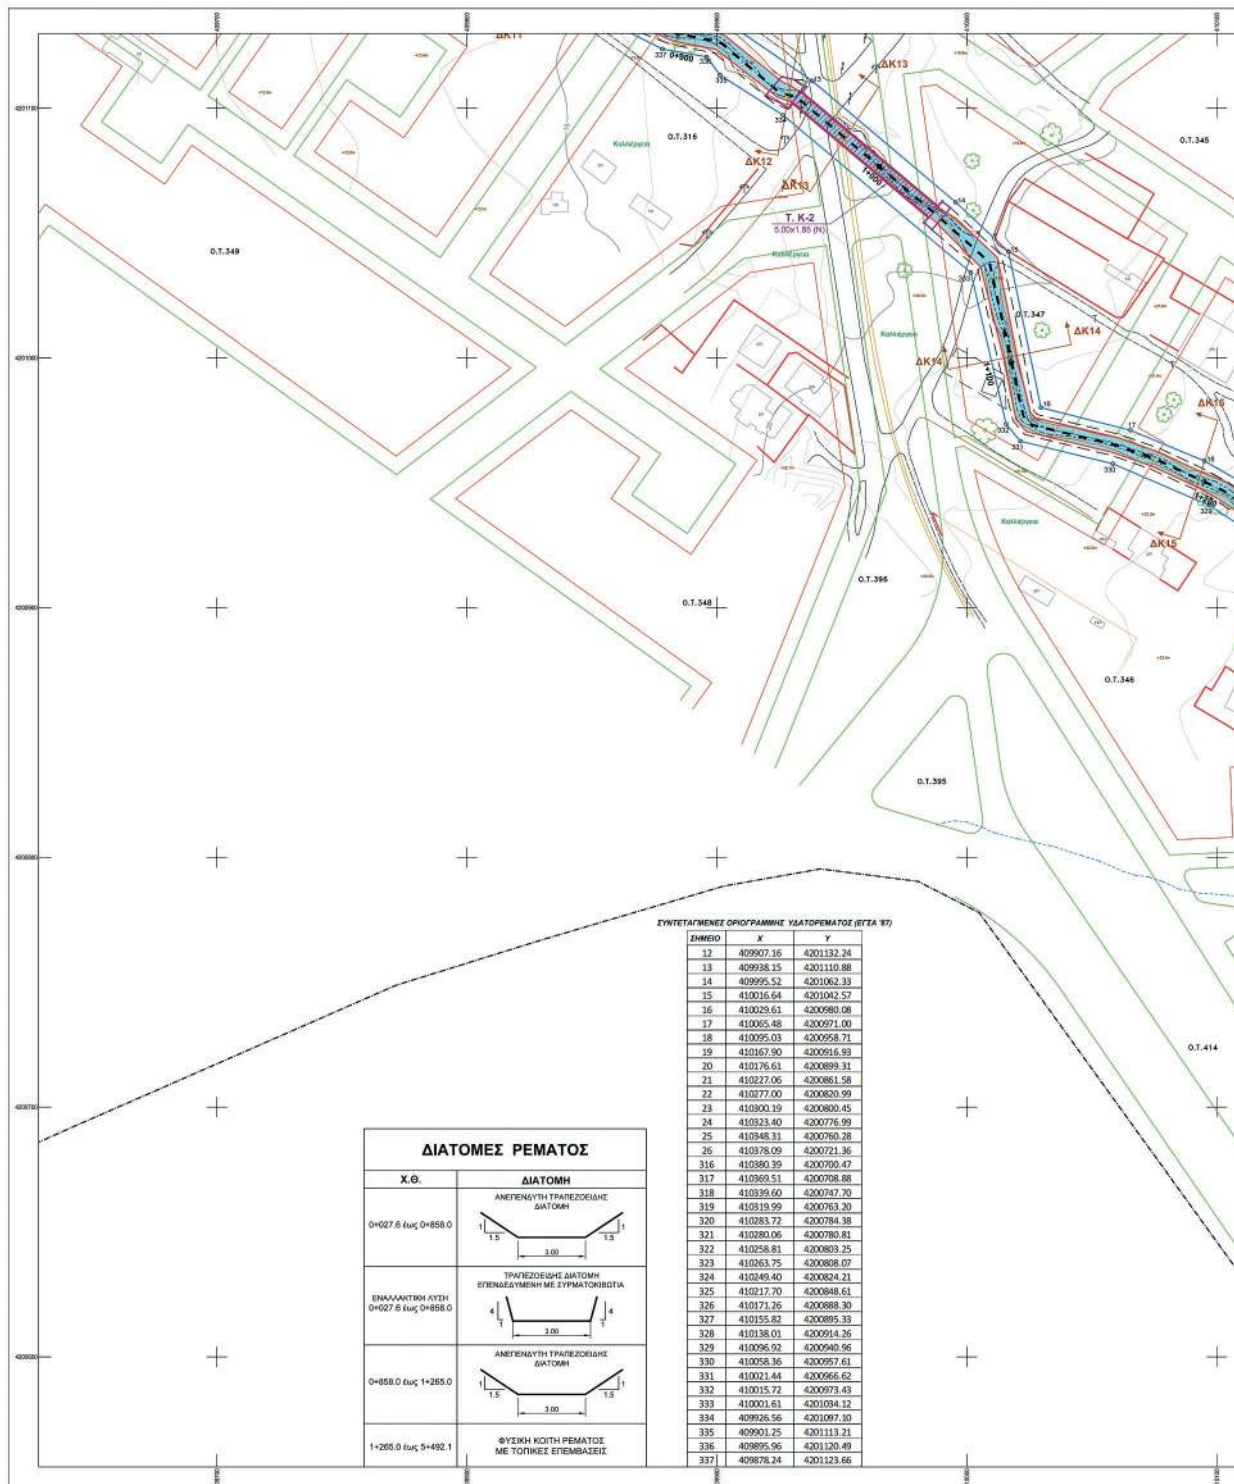

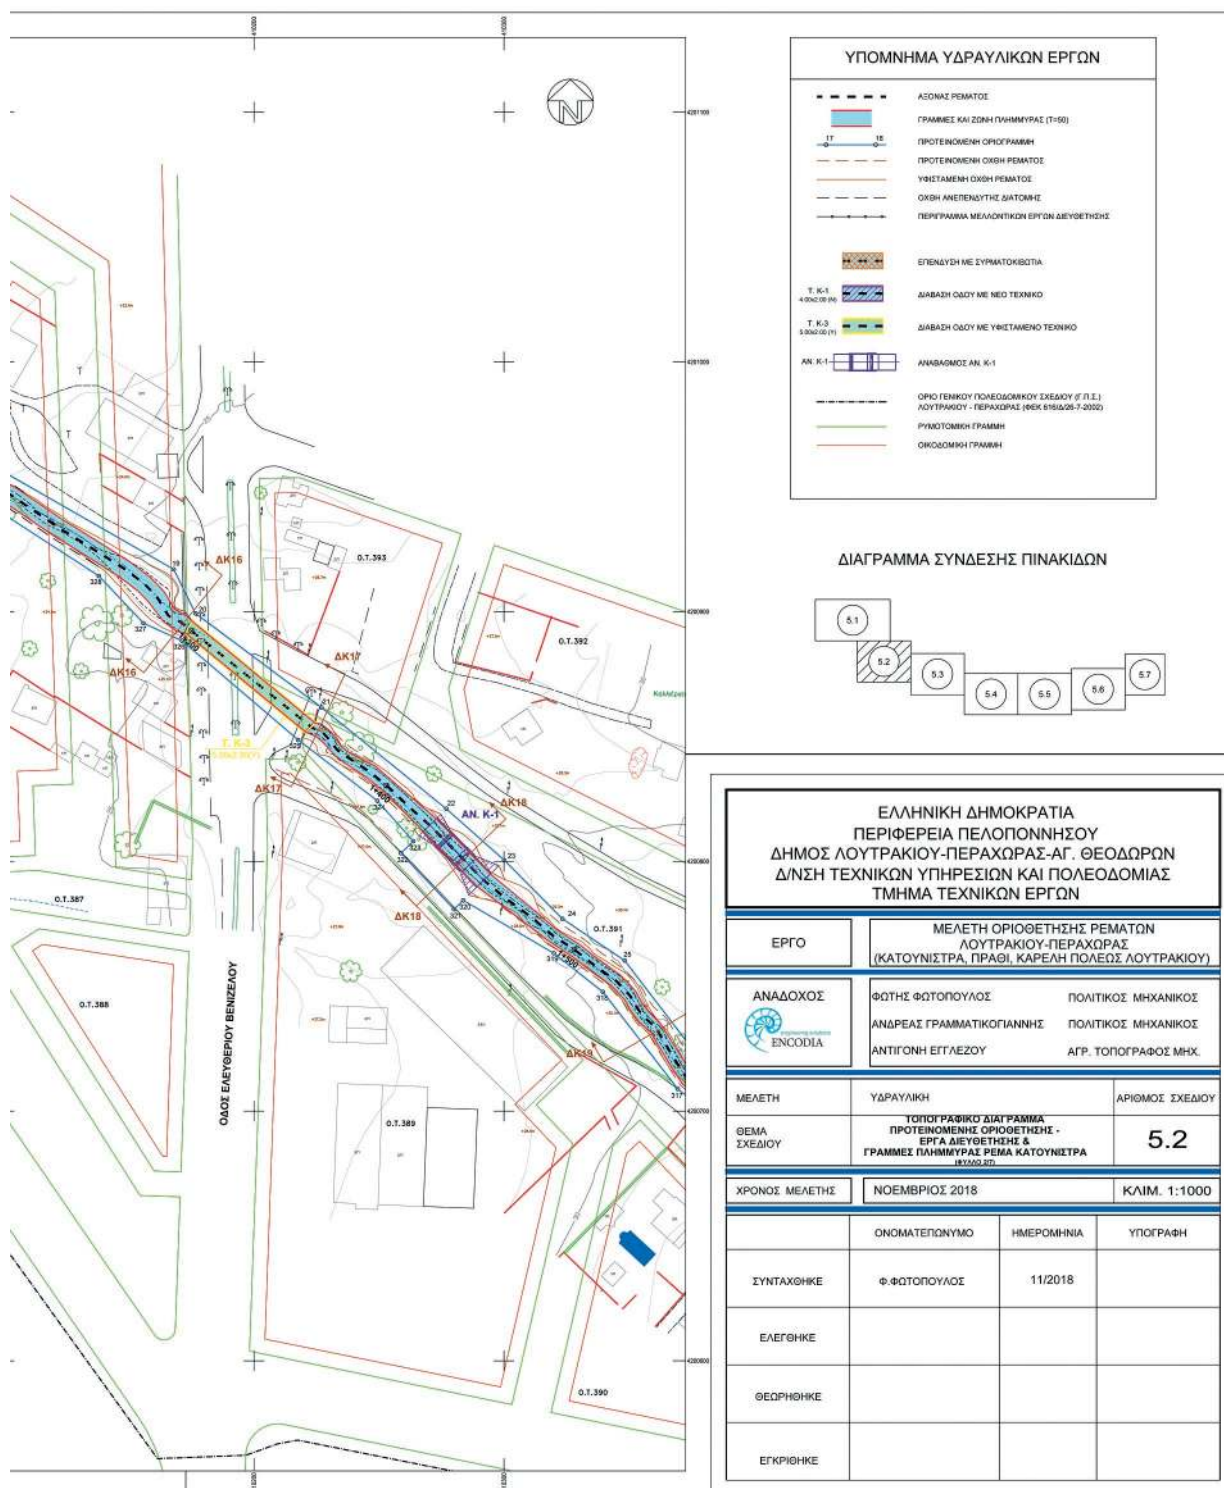



ΕΘΝΙΚΟ ΤΥΠΟΓΡΑΦΕΙΟ
 Για τεχνικούς λόγους στο σχεδιάγραμμα,
 από το ηλεκτρονικό αρχείο, έγινε
 σμίκρυνση κατά ποσοστό **33%**

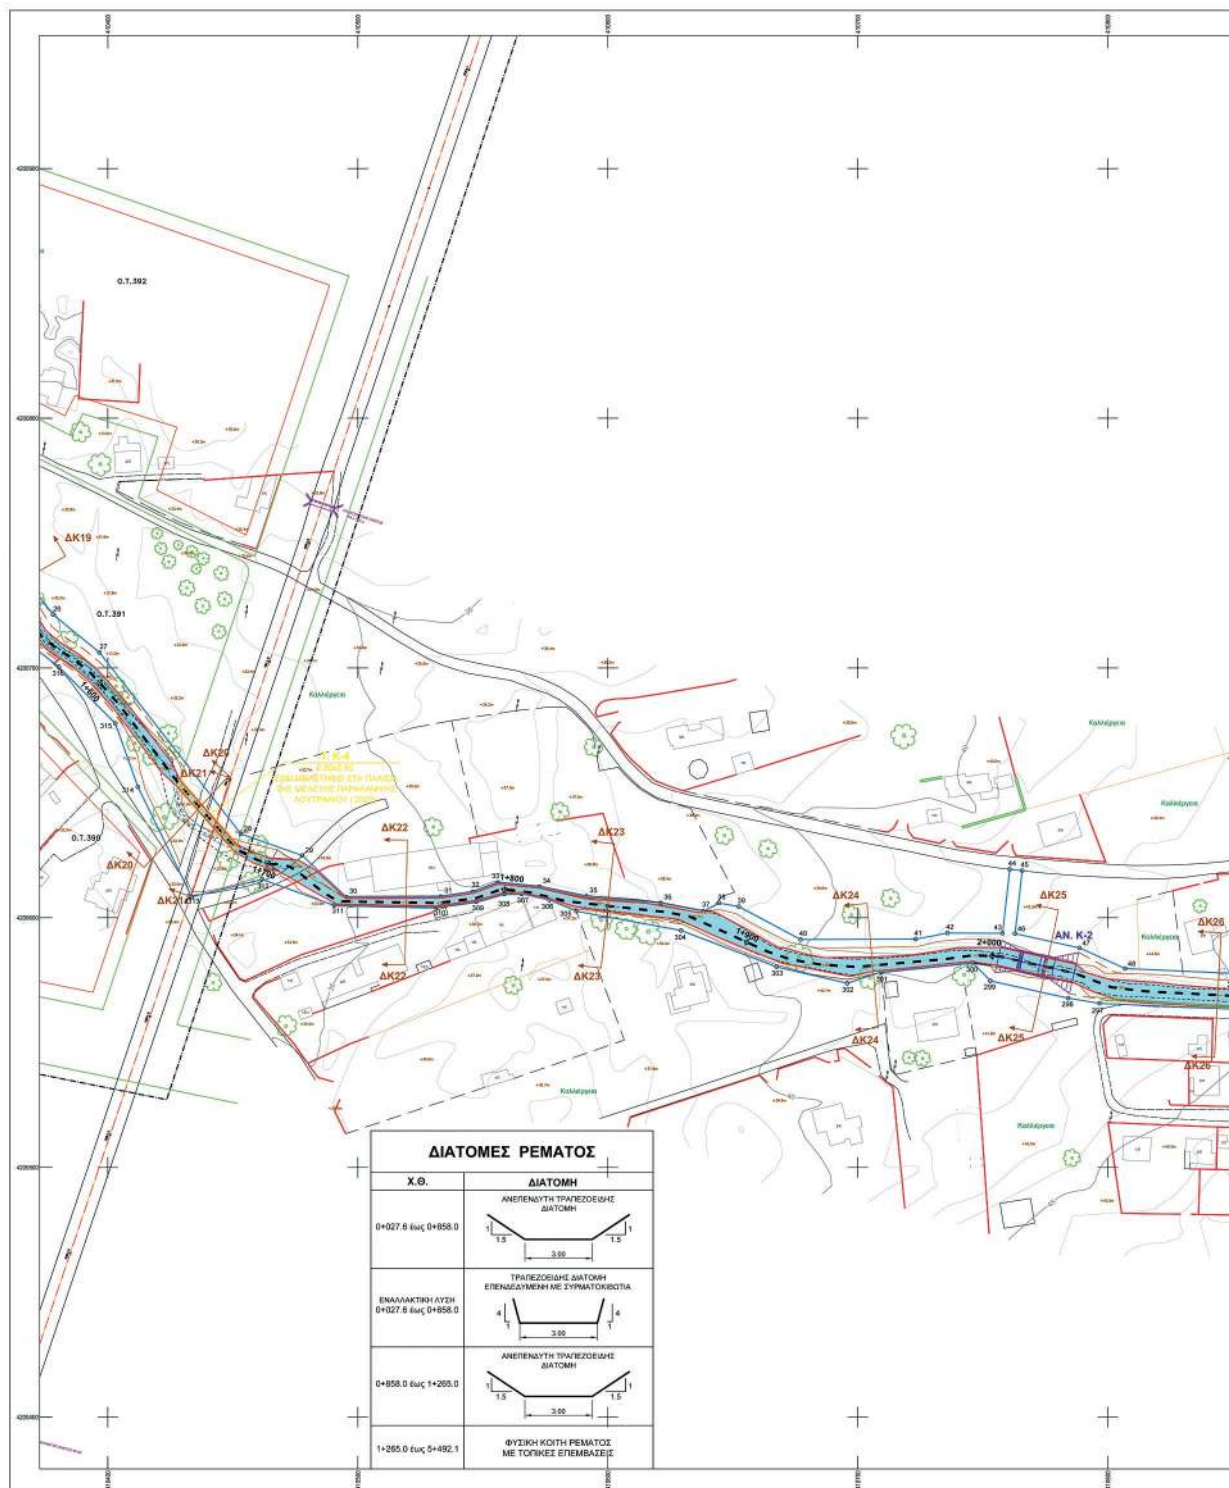

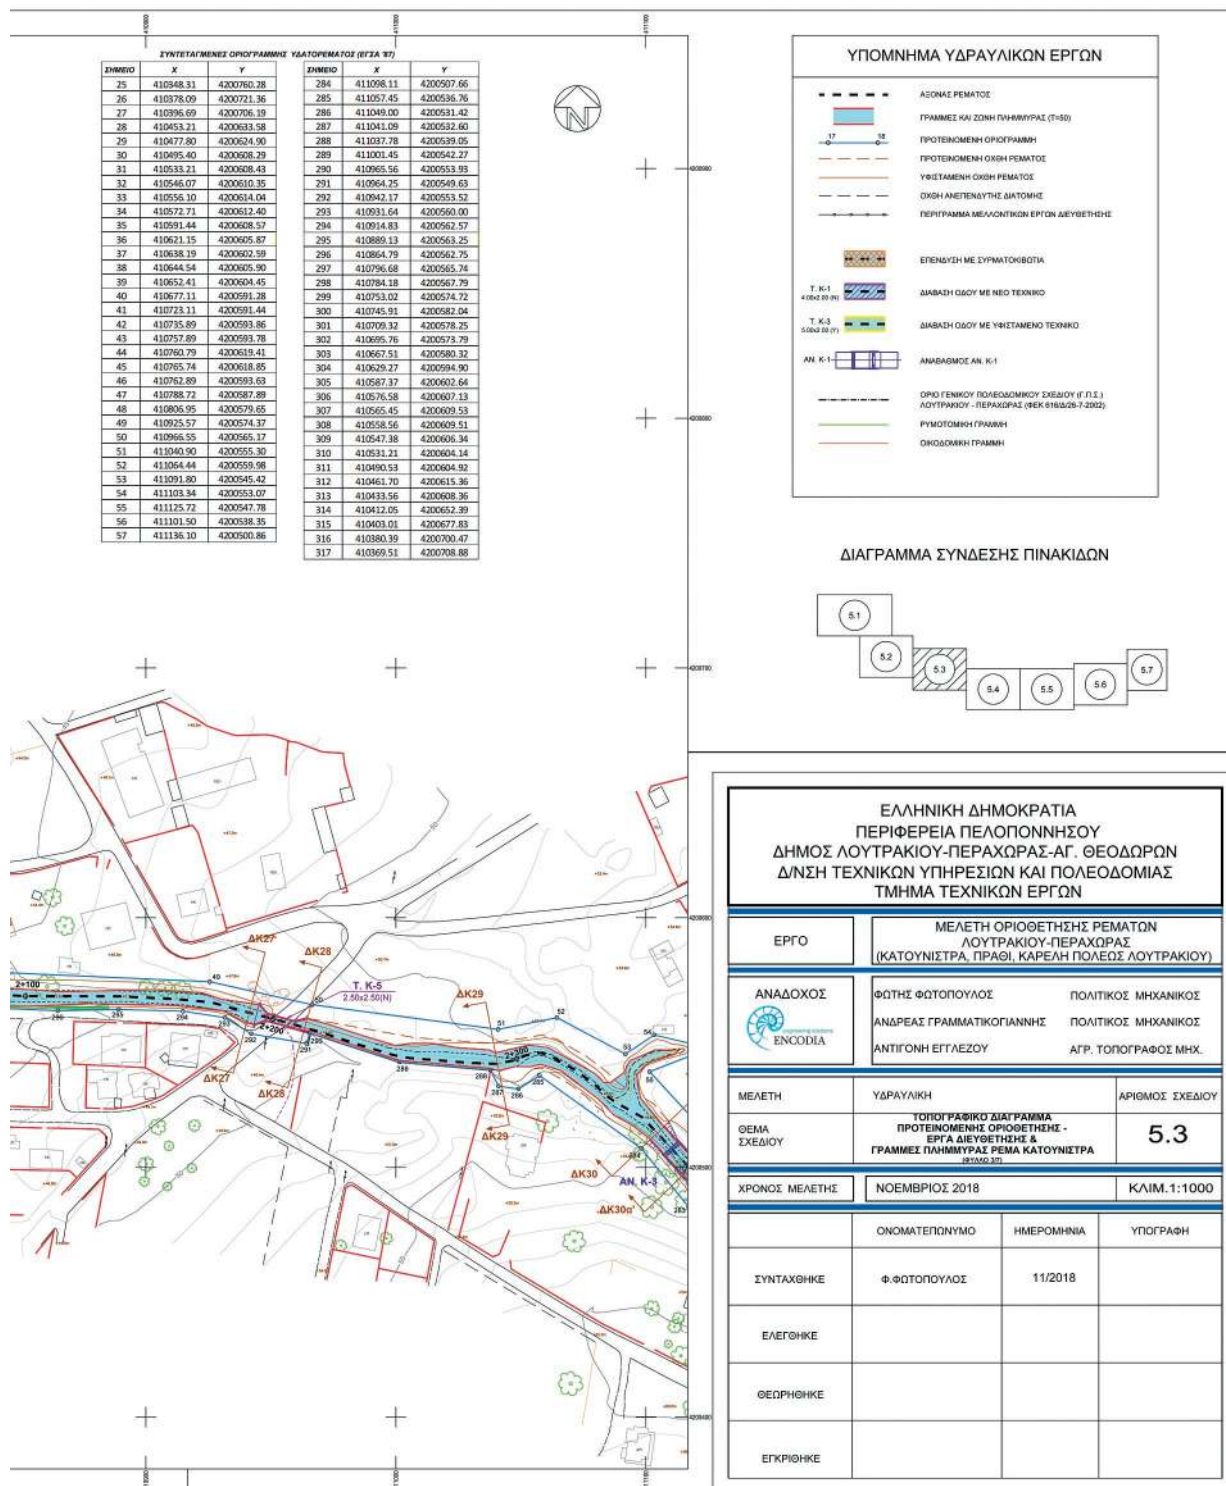

ΕΘΝΙΚΟ ΤΥΠΟΓΡΑΦΕΙΟ
 Για τεχνικούς λόγους στο σχεδιάγραμμα,
 από το ηλεκτρονικό αρχείο, έγινε
 σμίκρυνση κατά ποσοστό **33%**

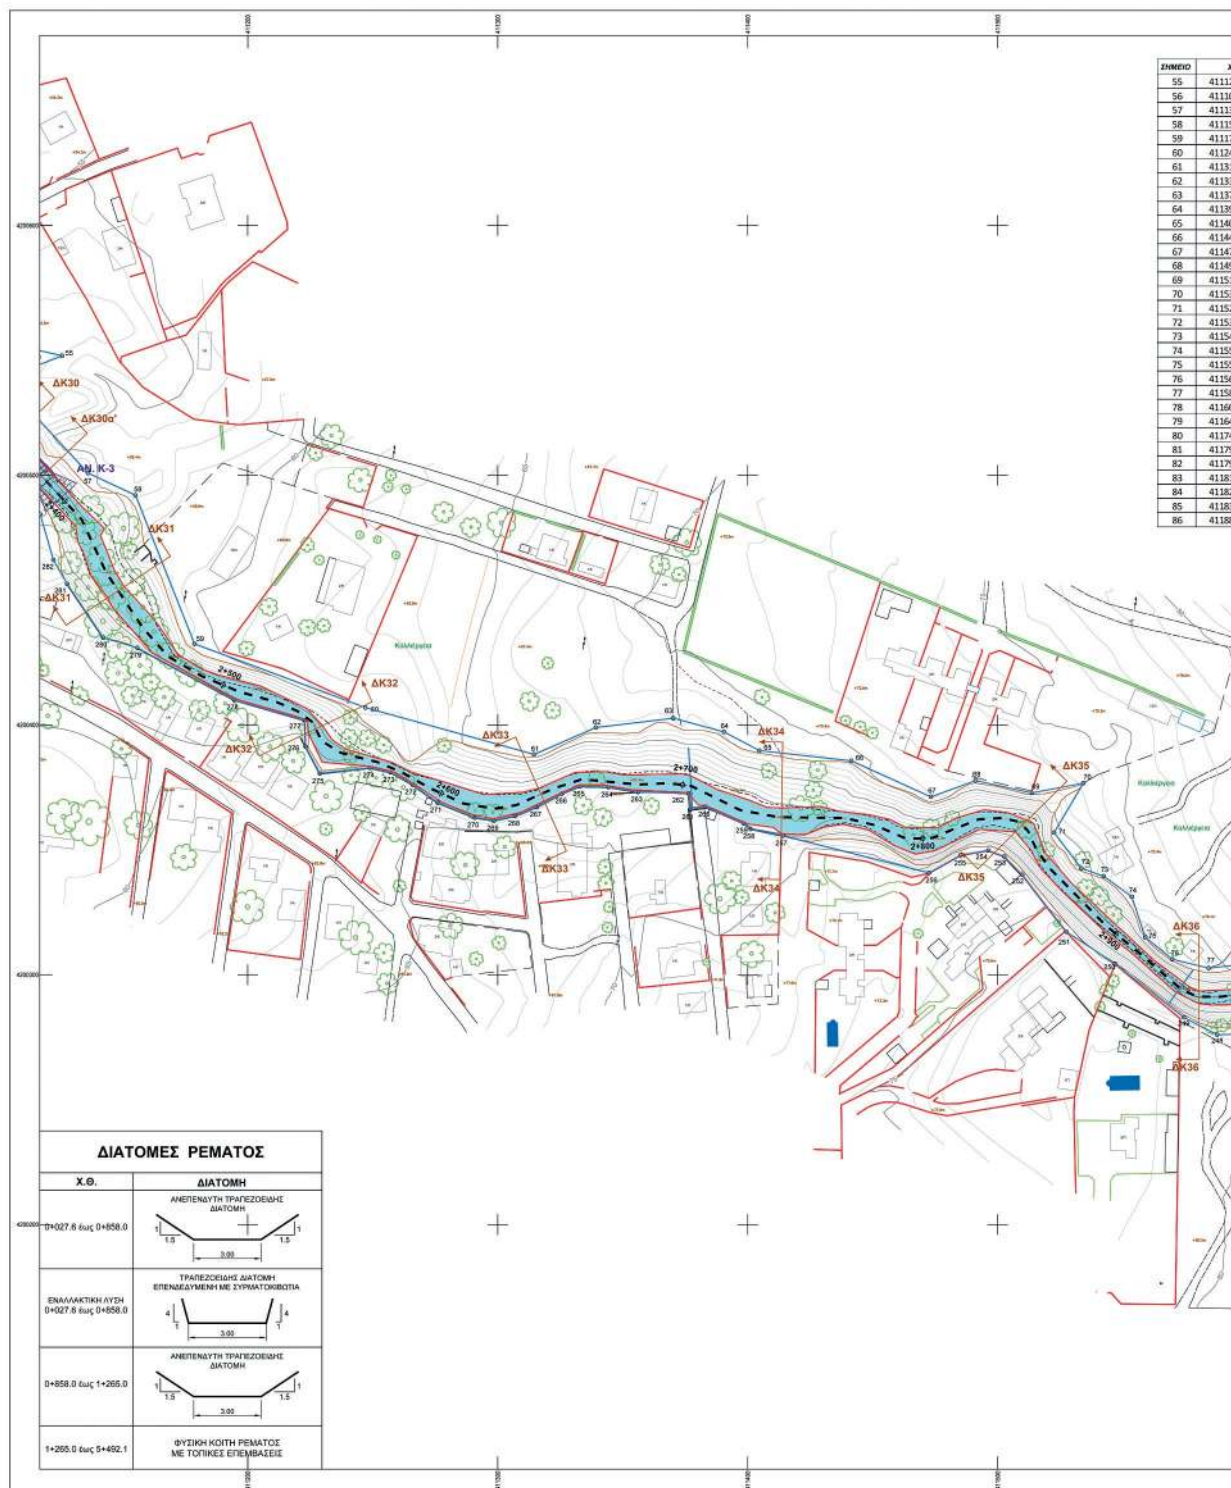


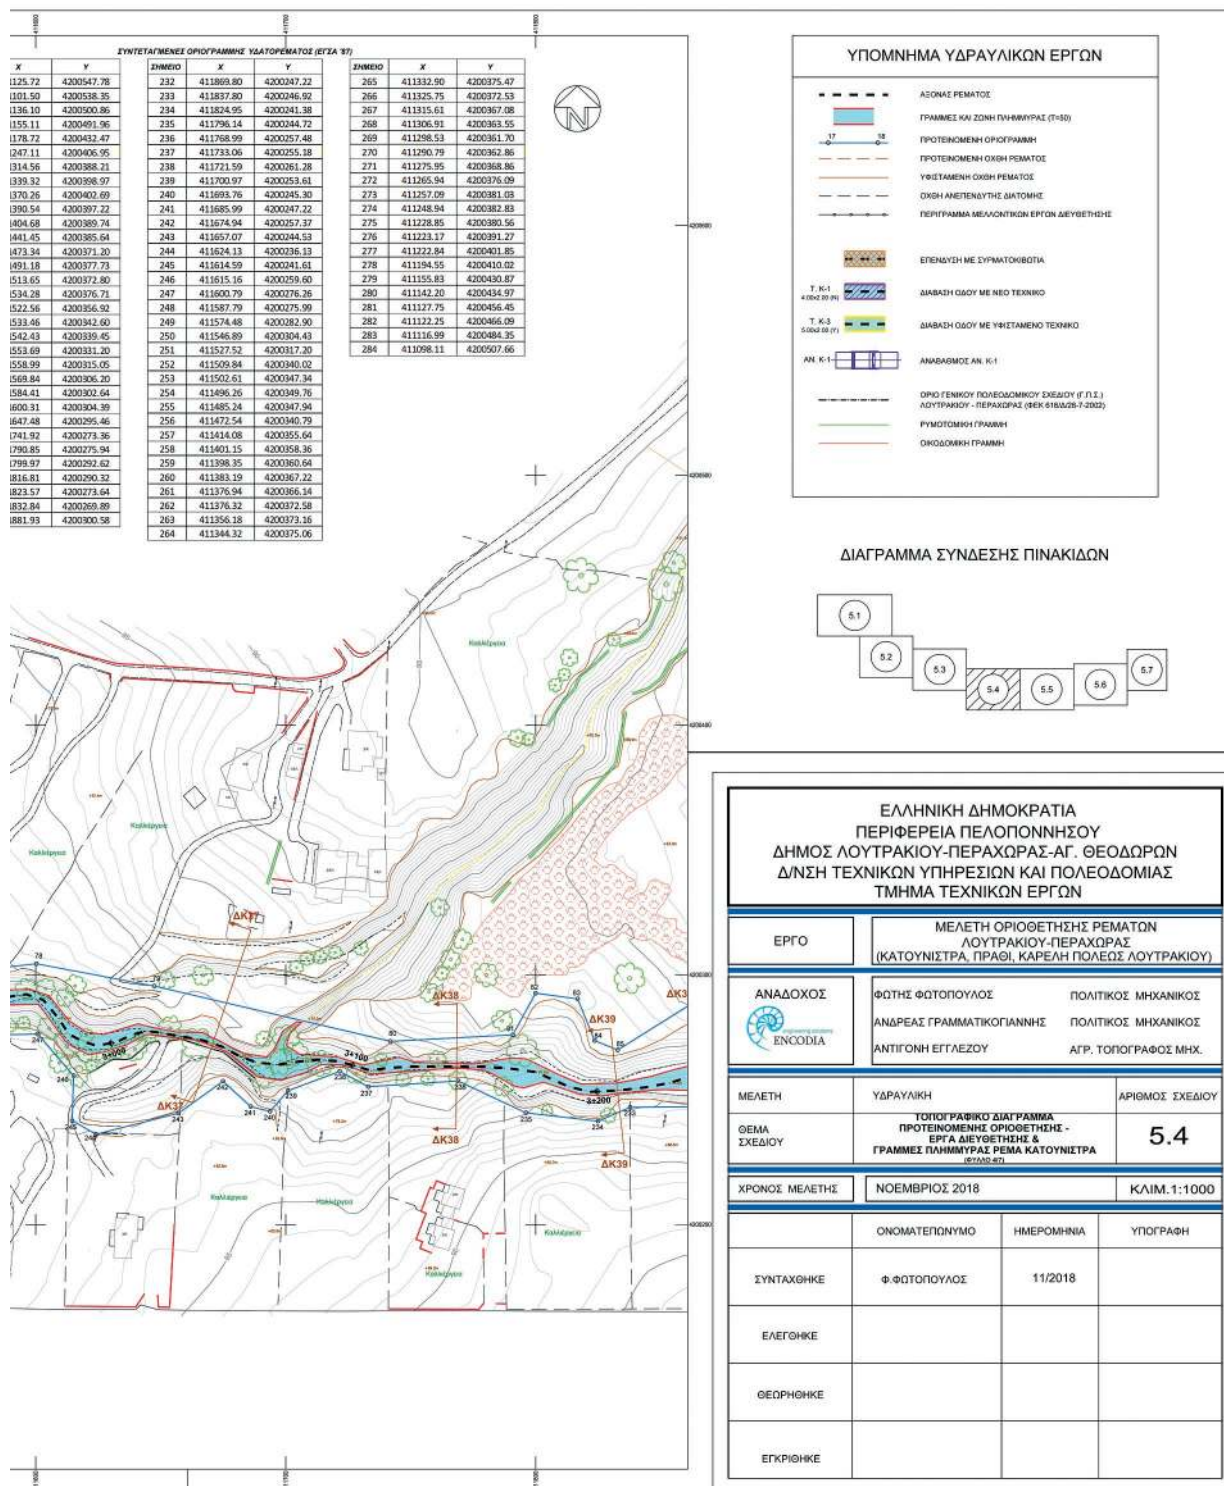


ΕΘΝΙΚΟ ΤΥΠΟΓΡΑΦΕΙΟ


Για τεχνικούς λόγους στο σχεδιάγραμμα, από το ηλεκτρονικό αρχείο, έγινε σμίκρυνση κατά ποσοστό **33%**


33%

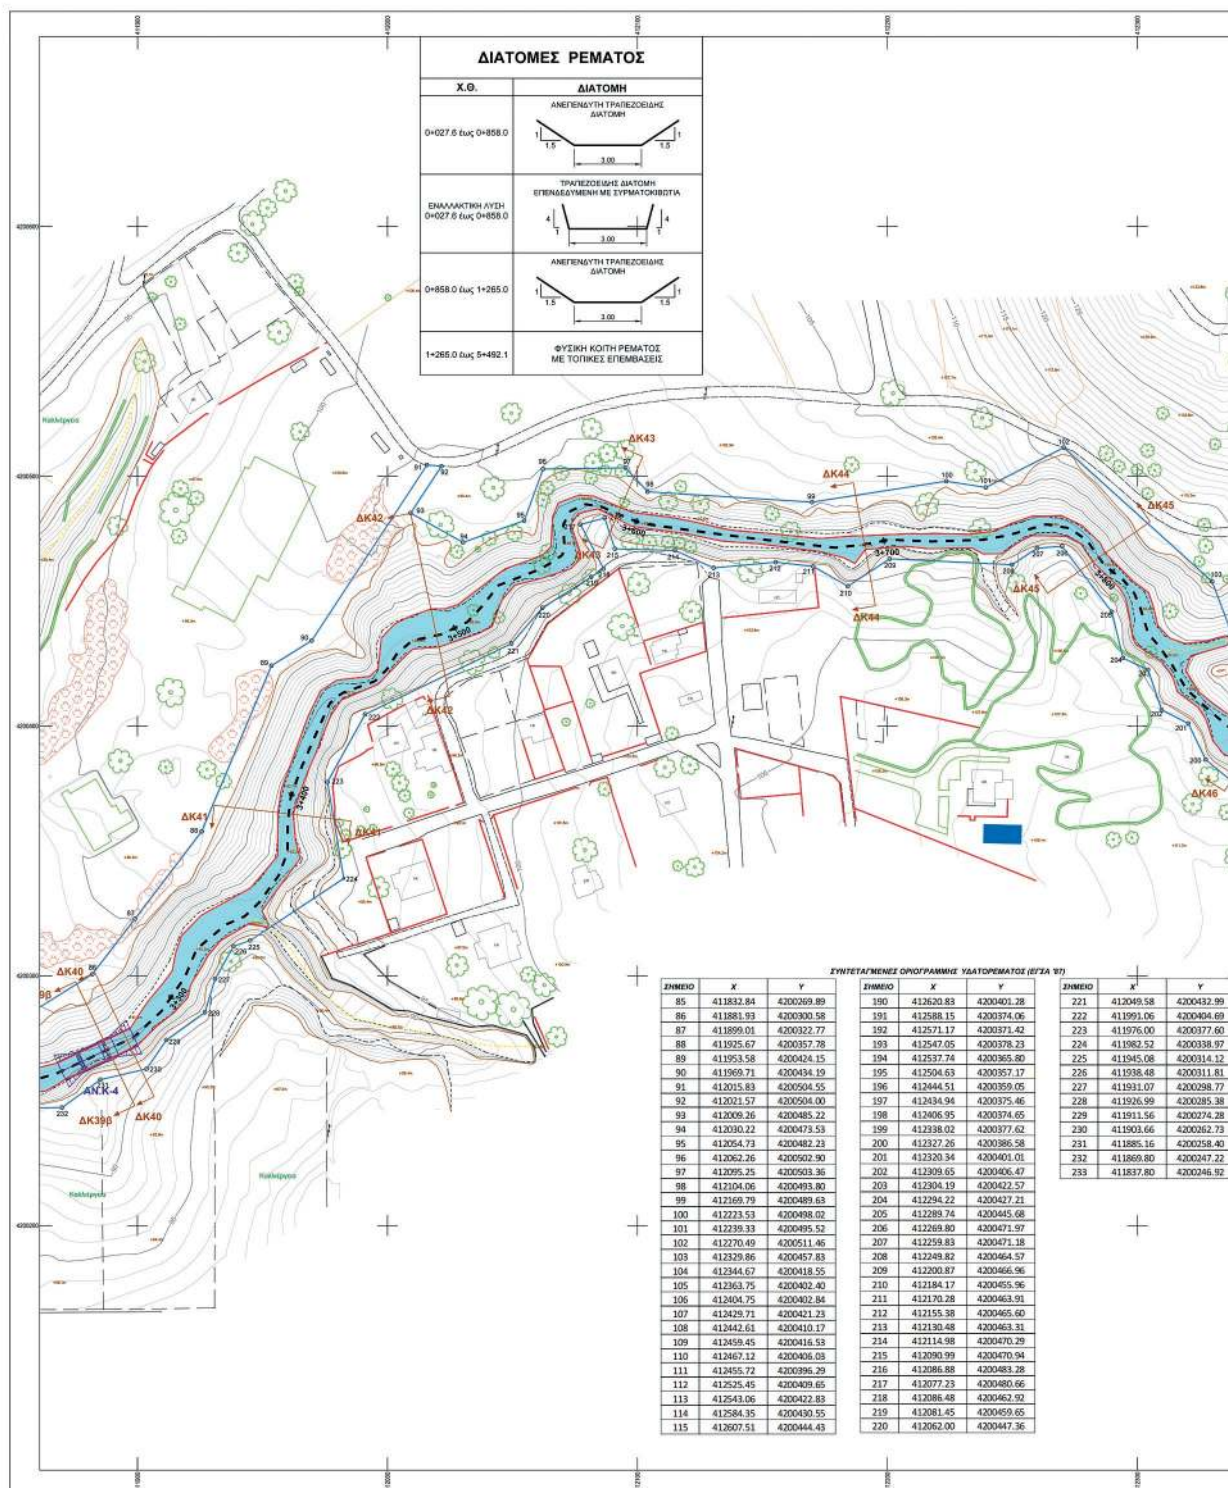


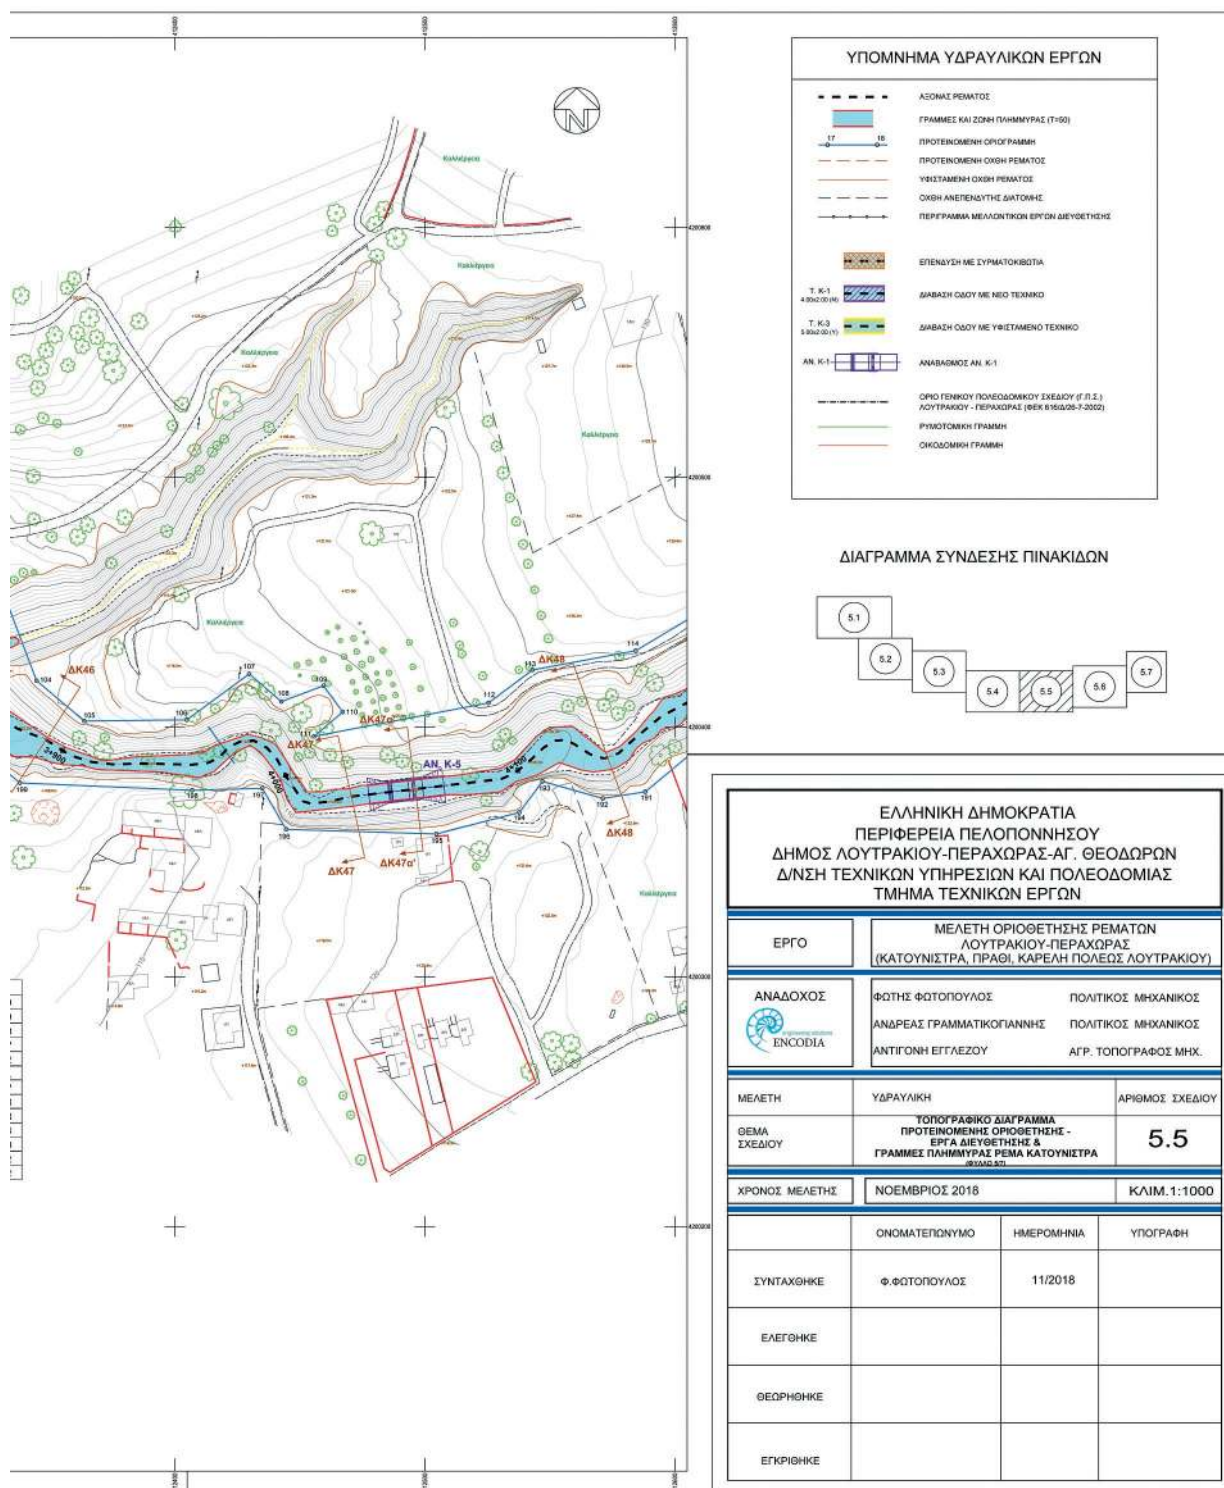



ΕΘΝΙΚΟ ΤΥΠΟΓΡΑΦΕΙΟ
Για τεχνικούς λόγους στο σχεδιάγραμμα,
από το ηλεκτρονικό αρχείο, έγινε
σμίκρυνση κατά ποσοστό **33%**

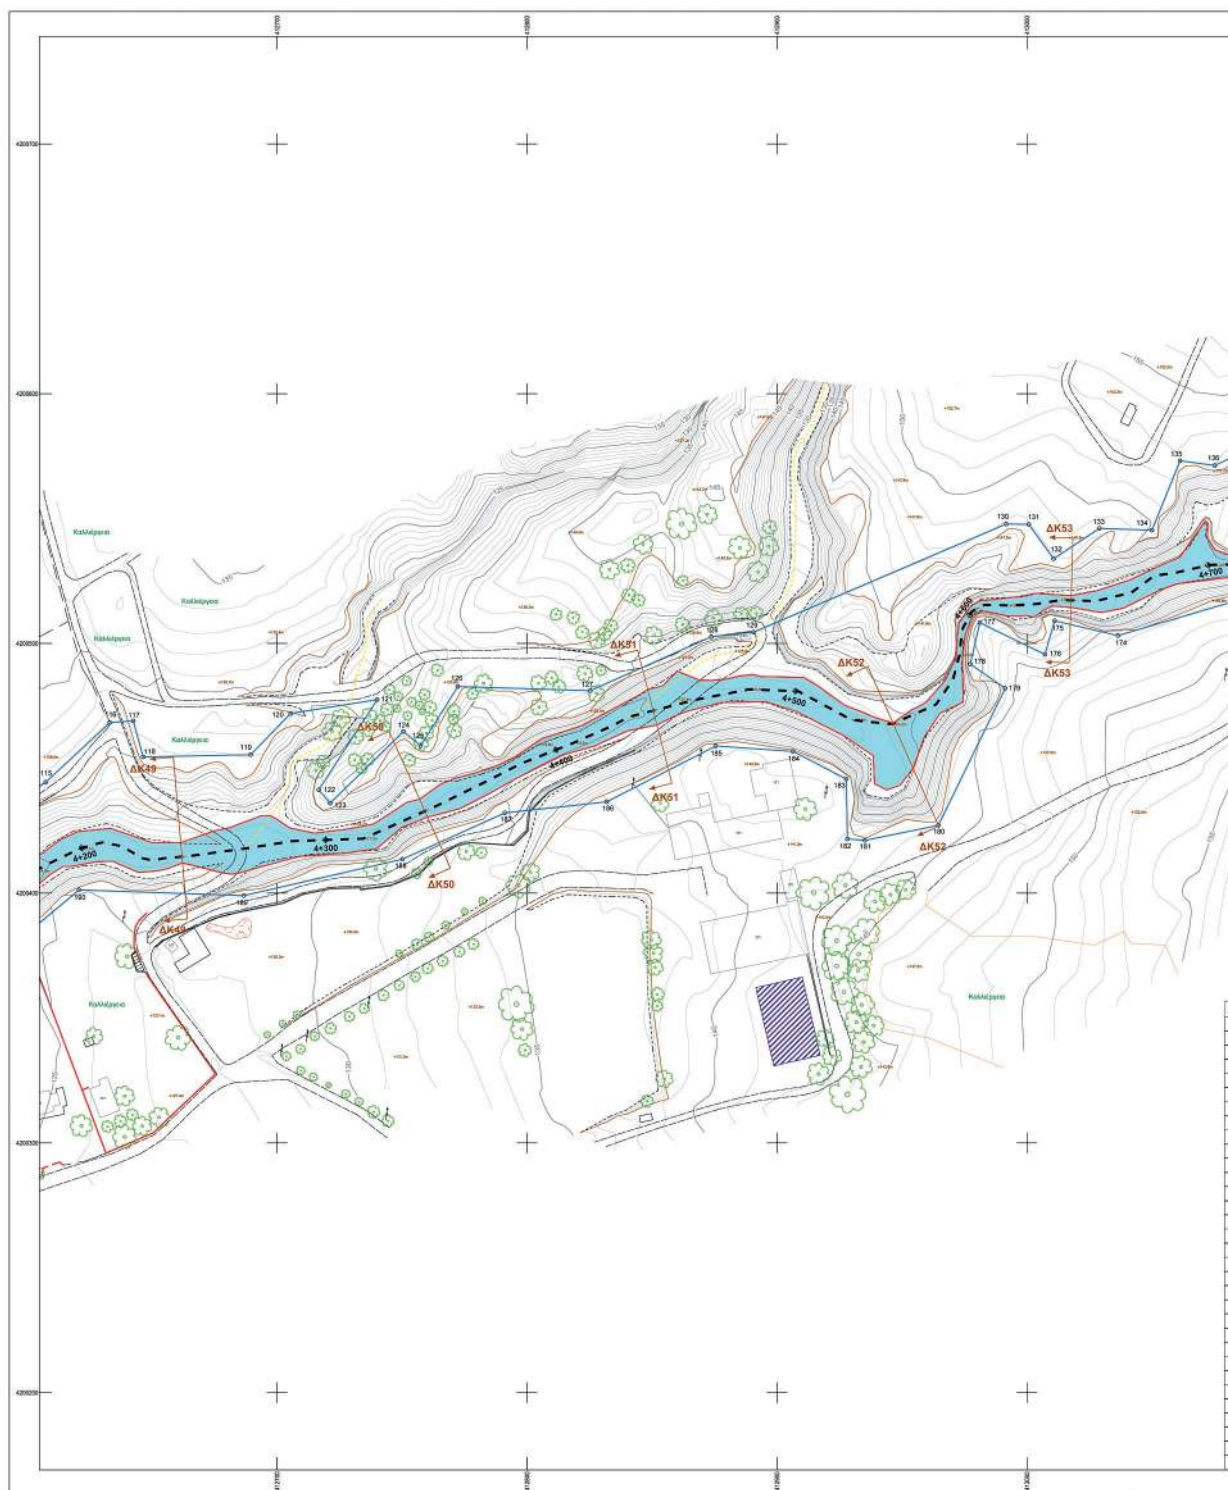


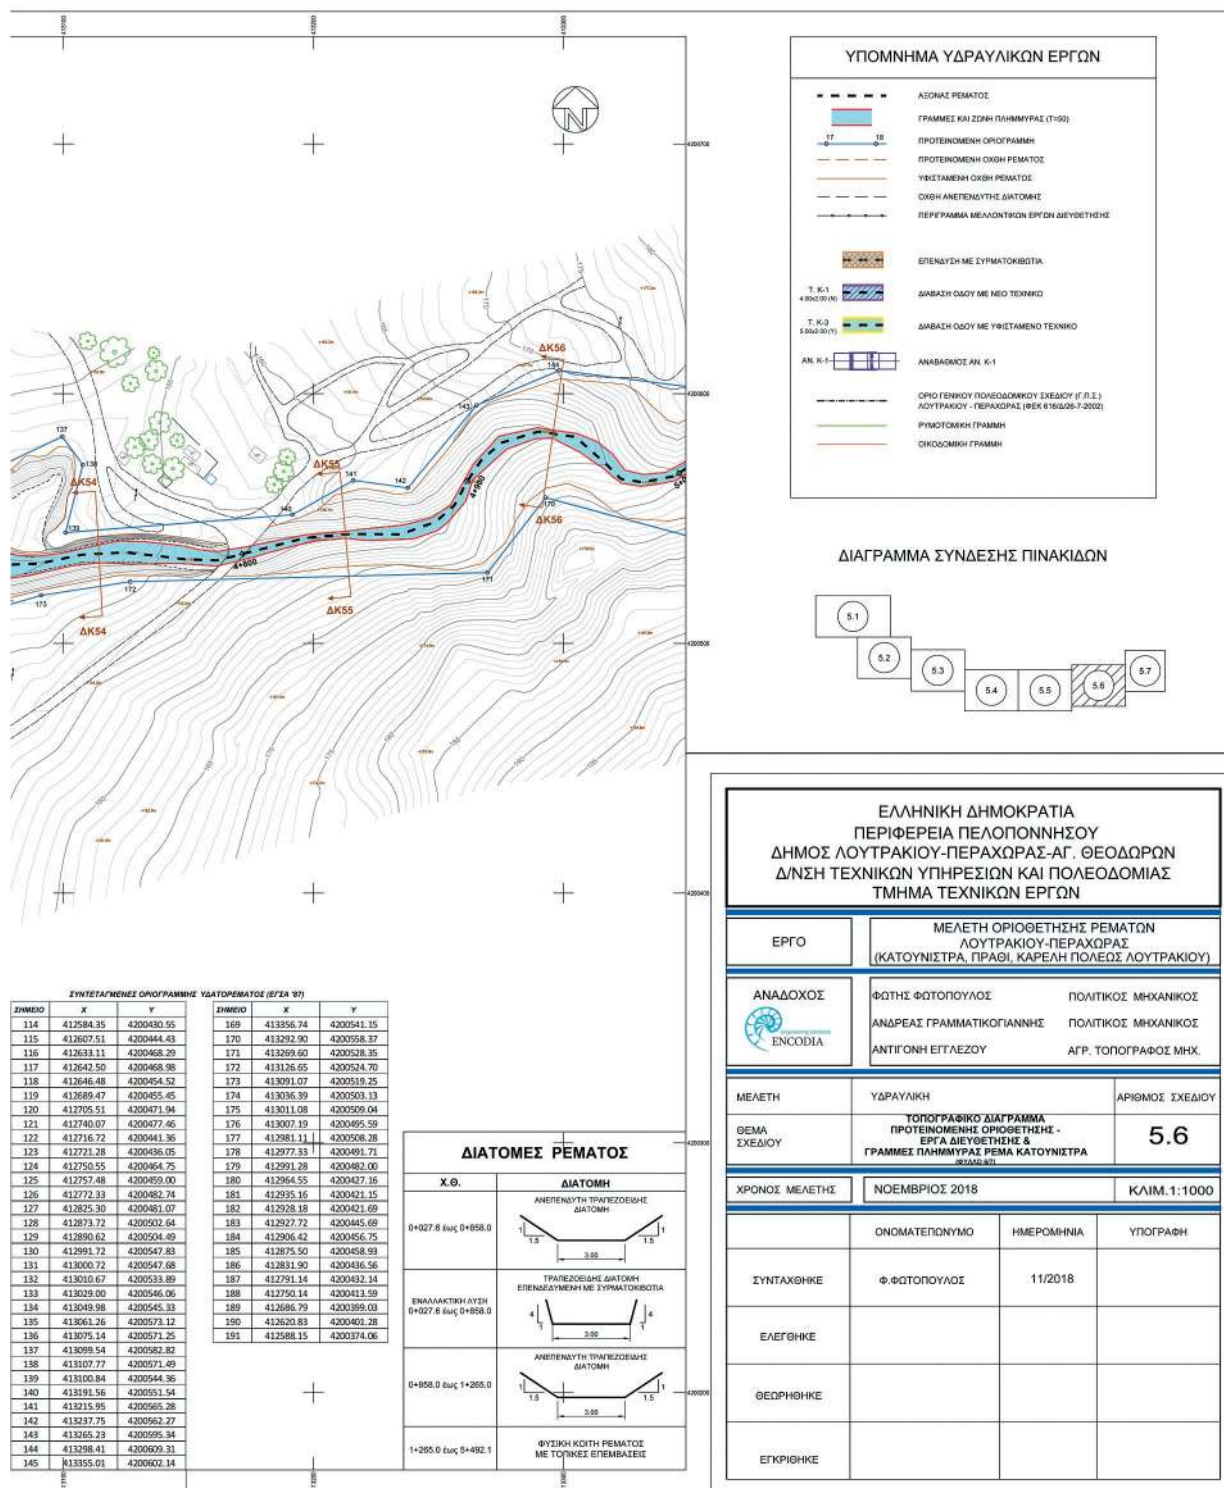


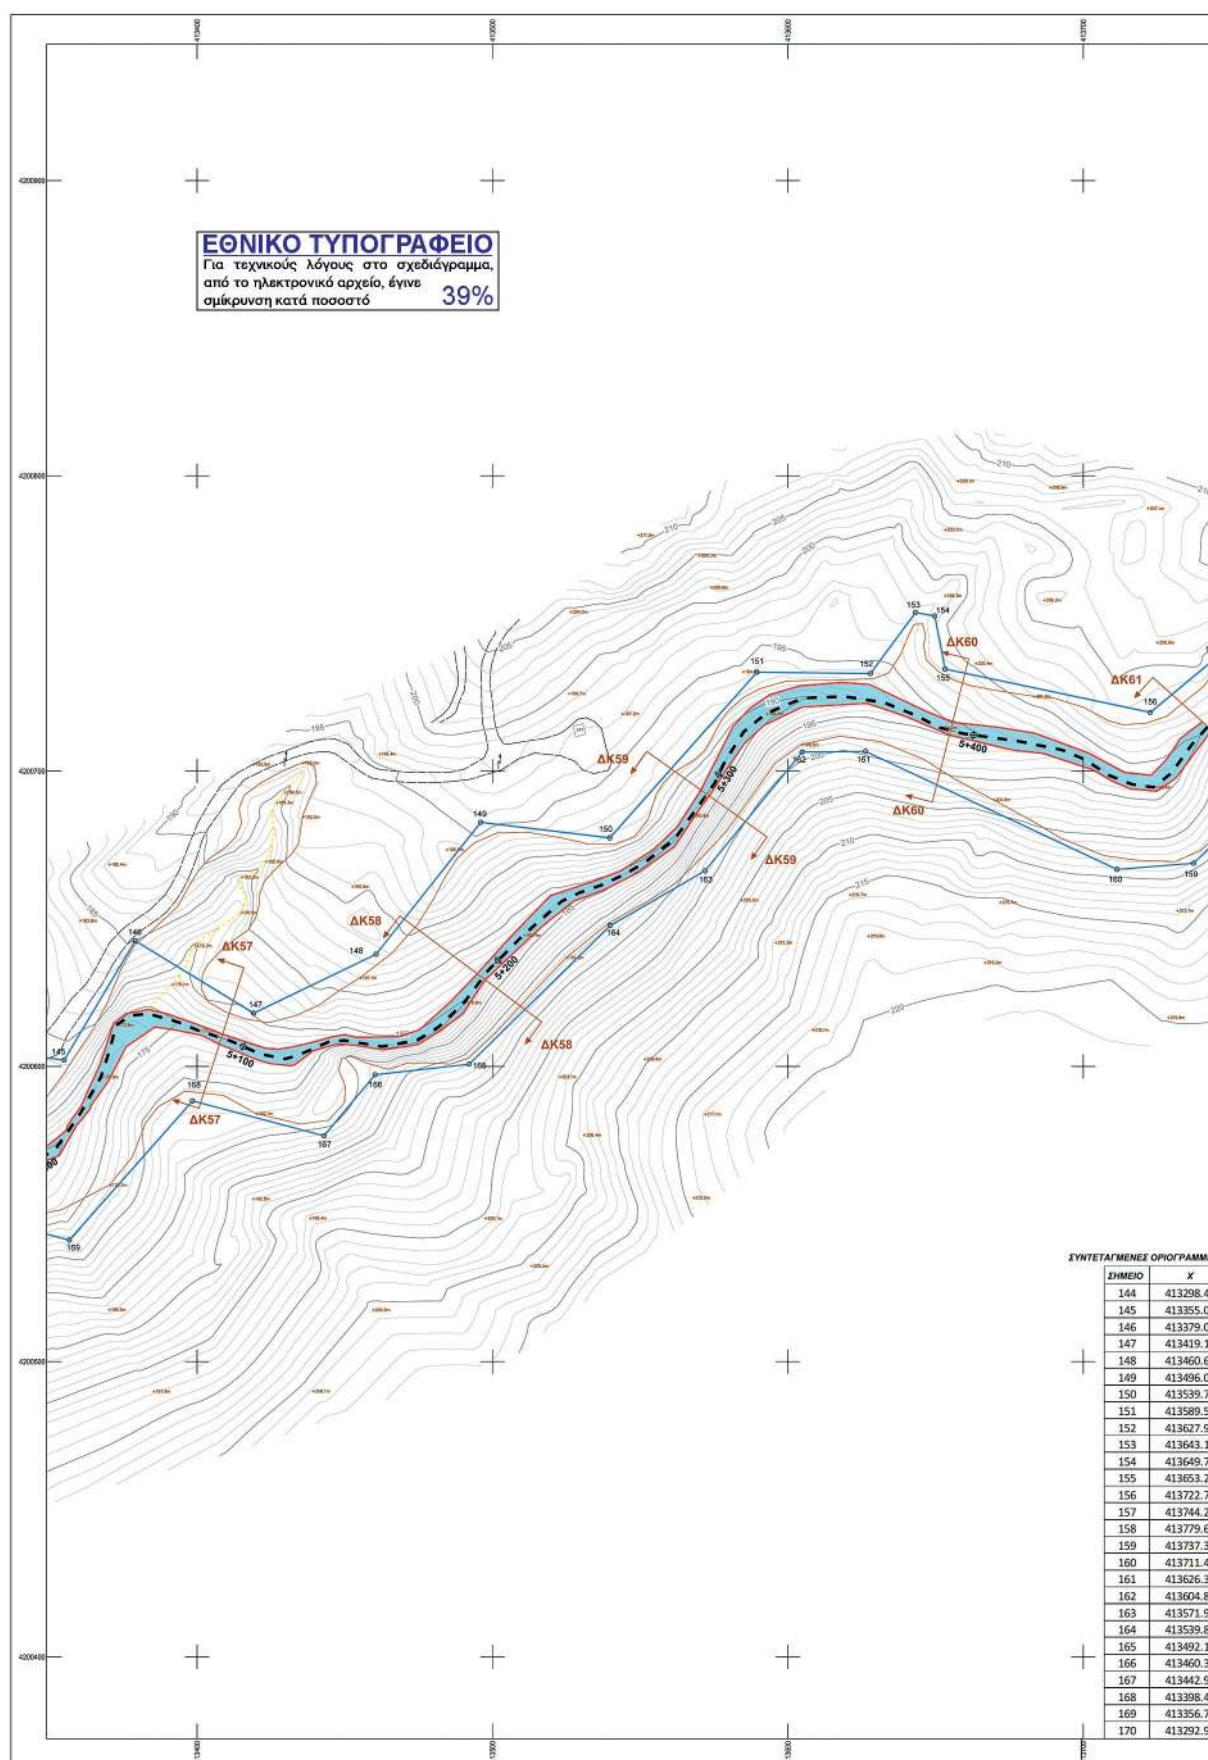


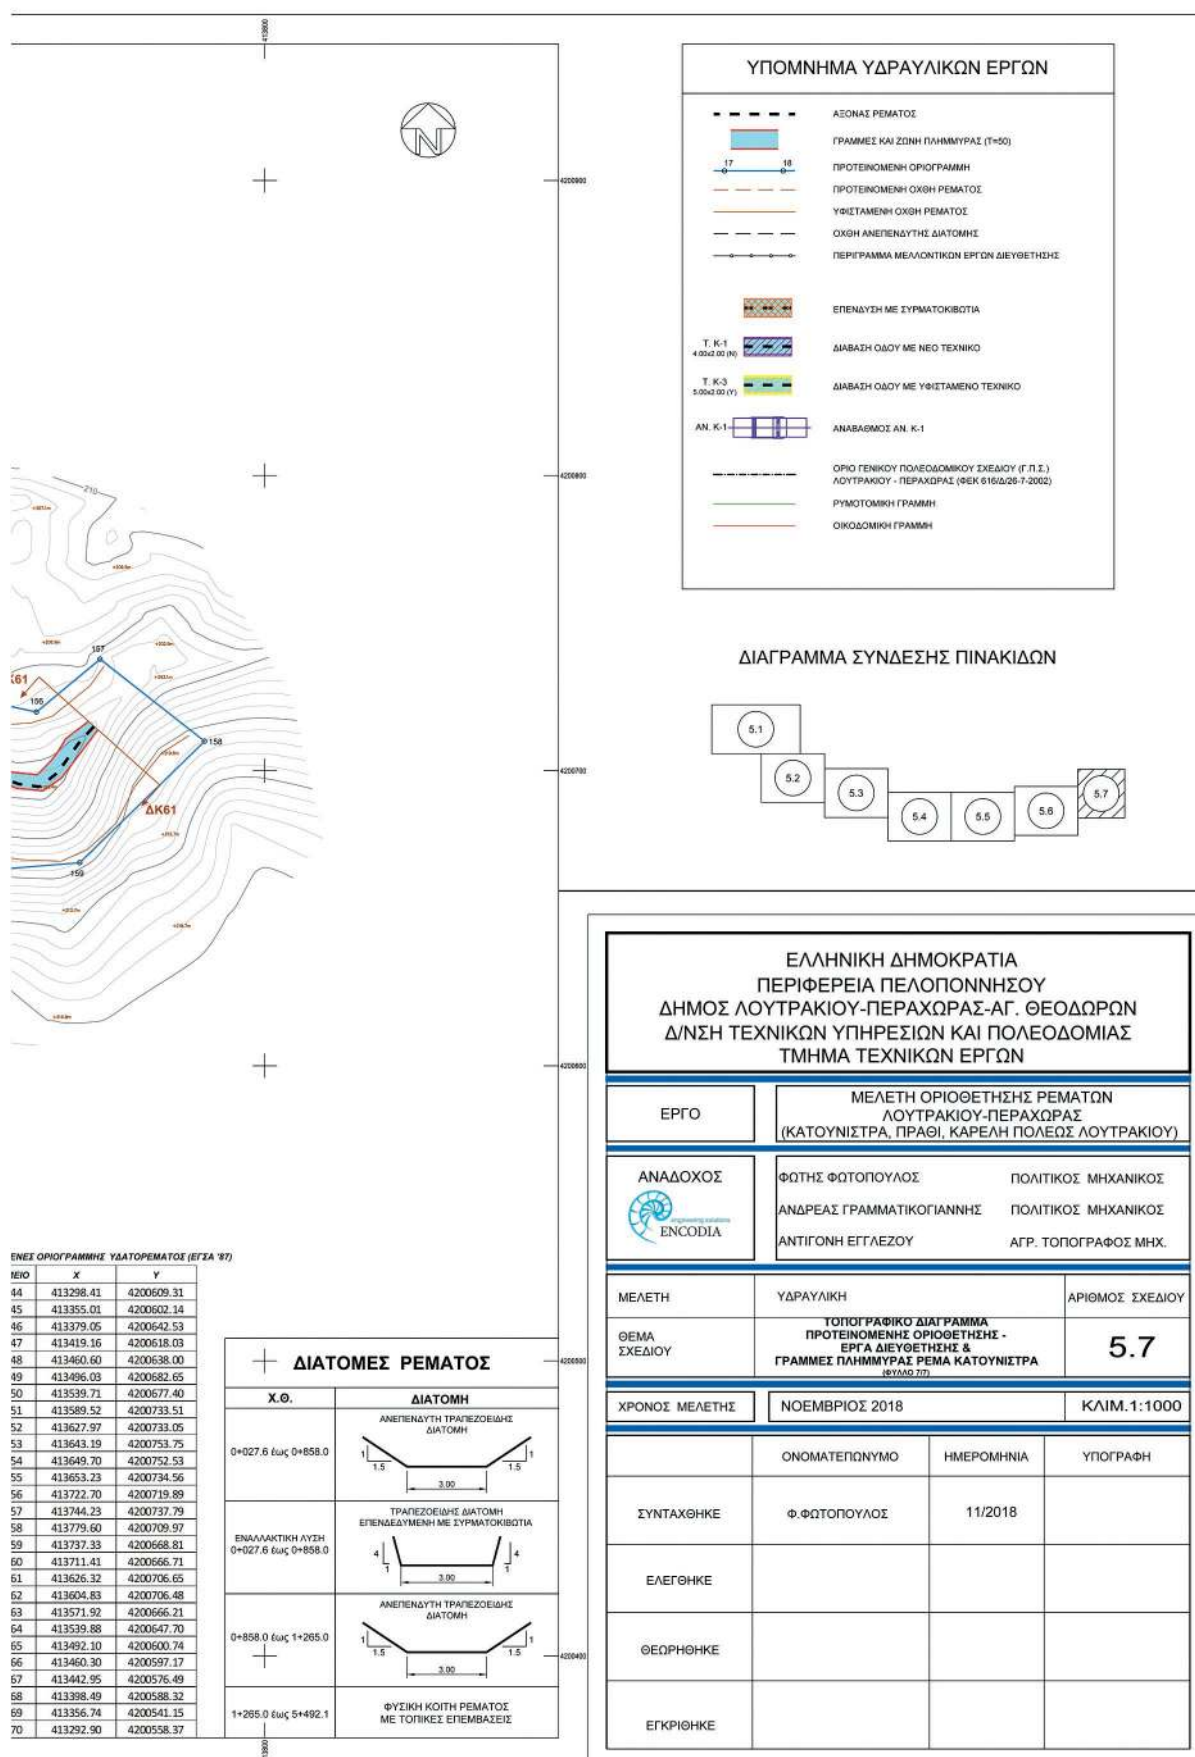


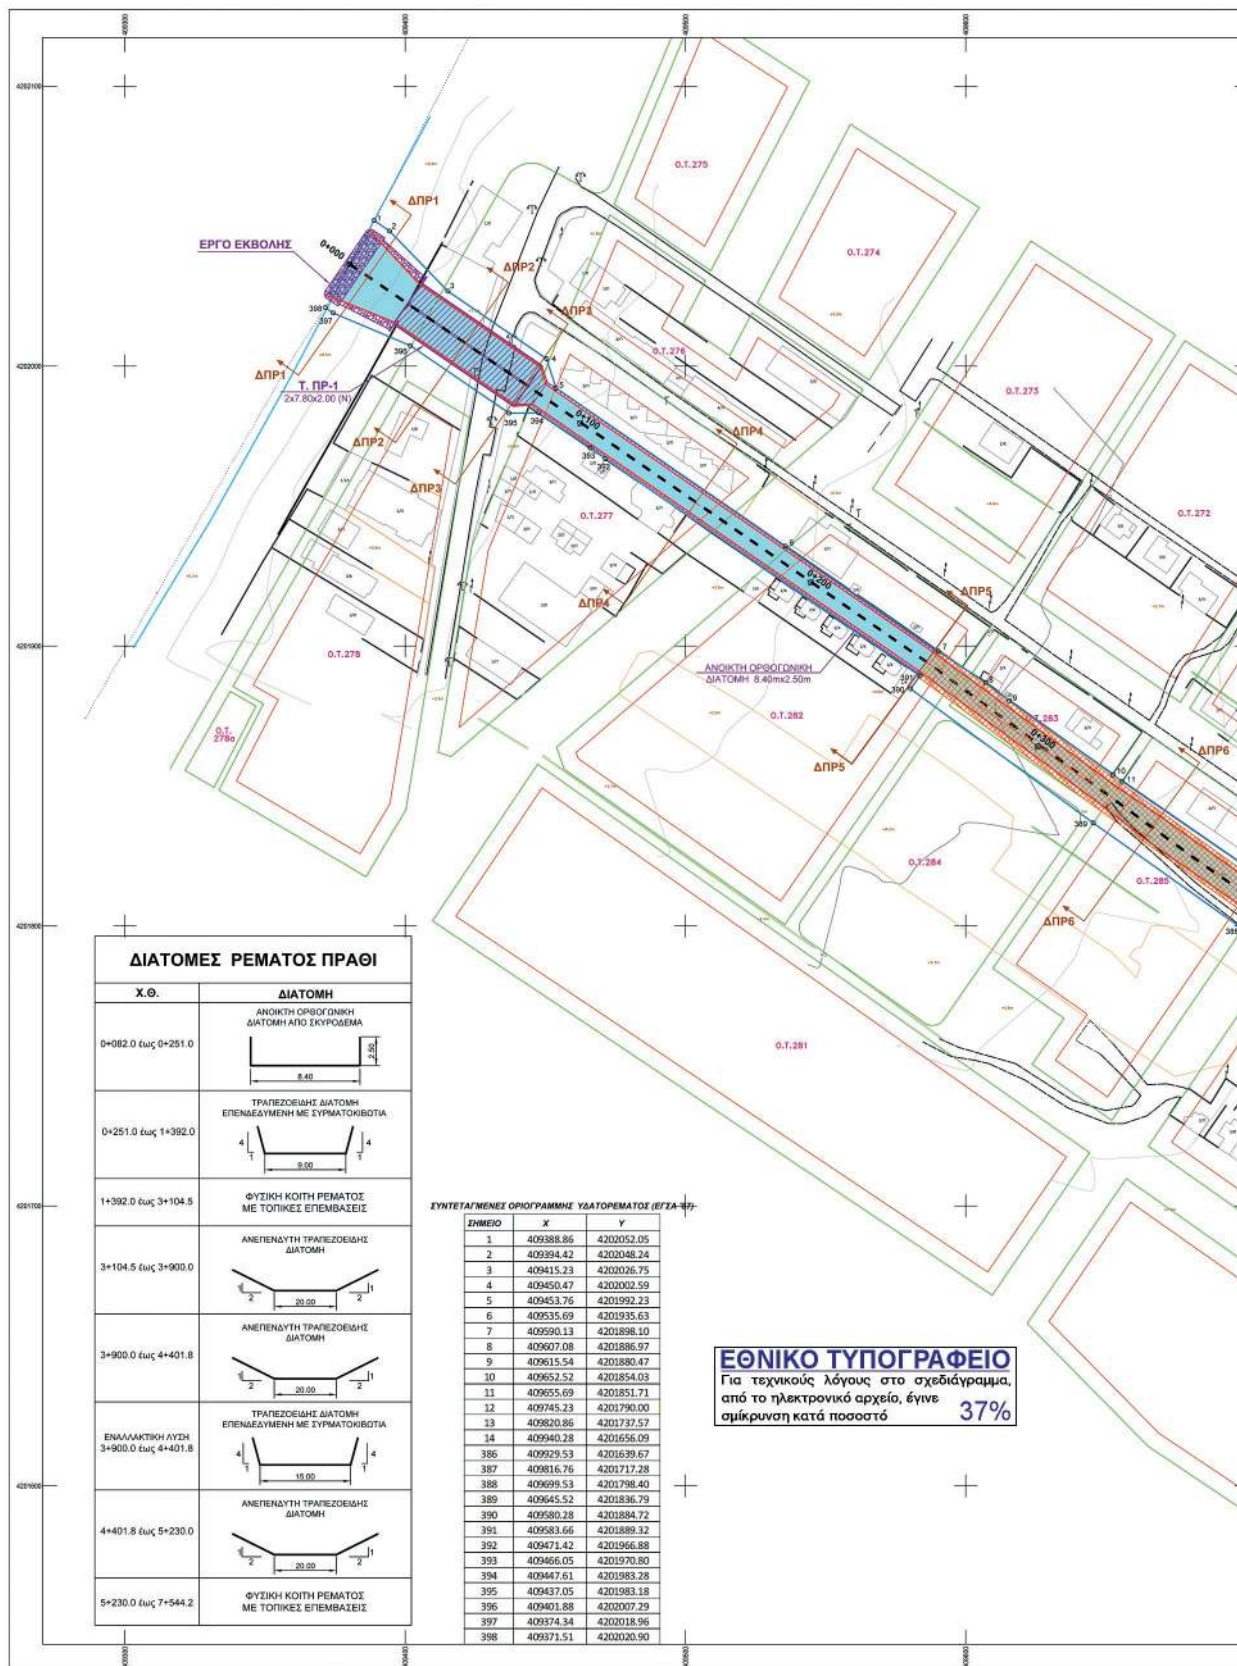

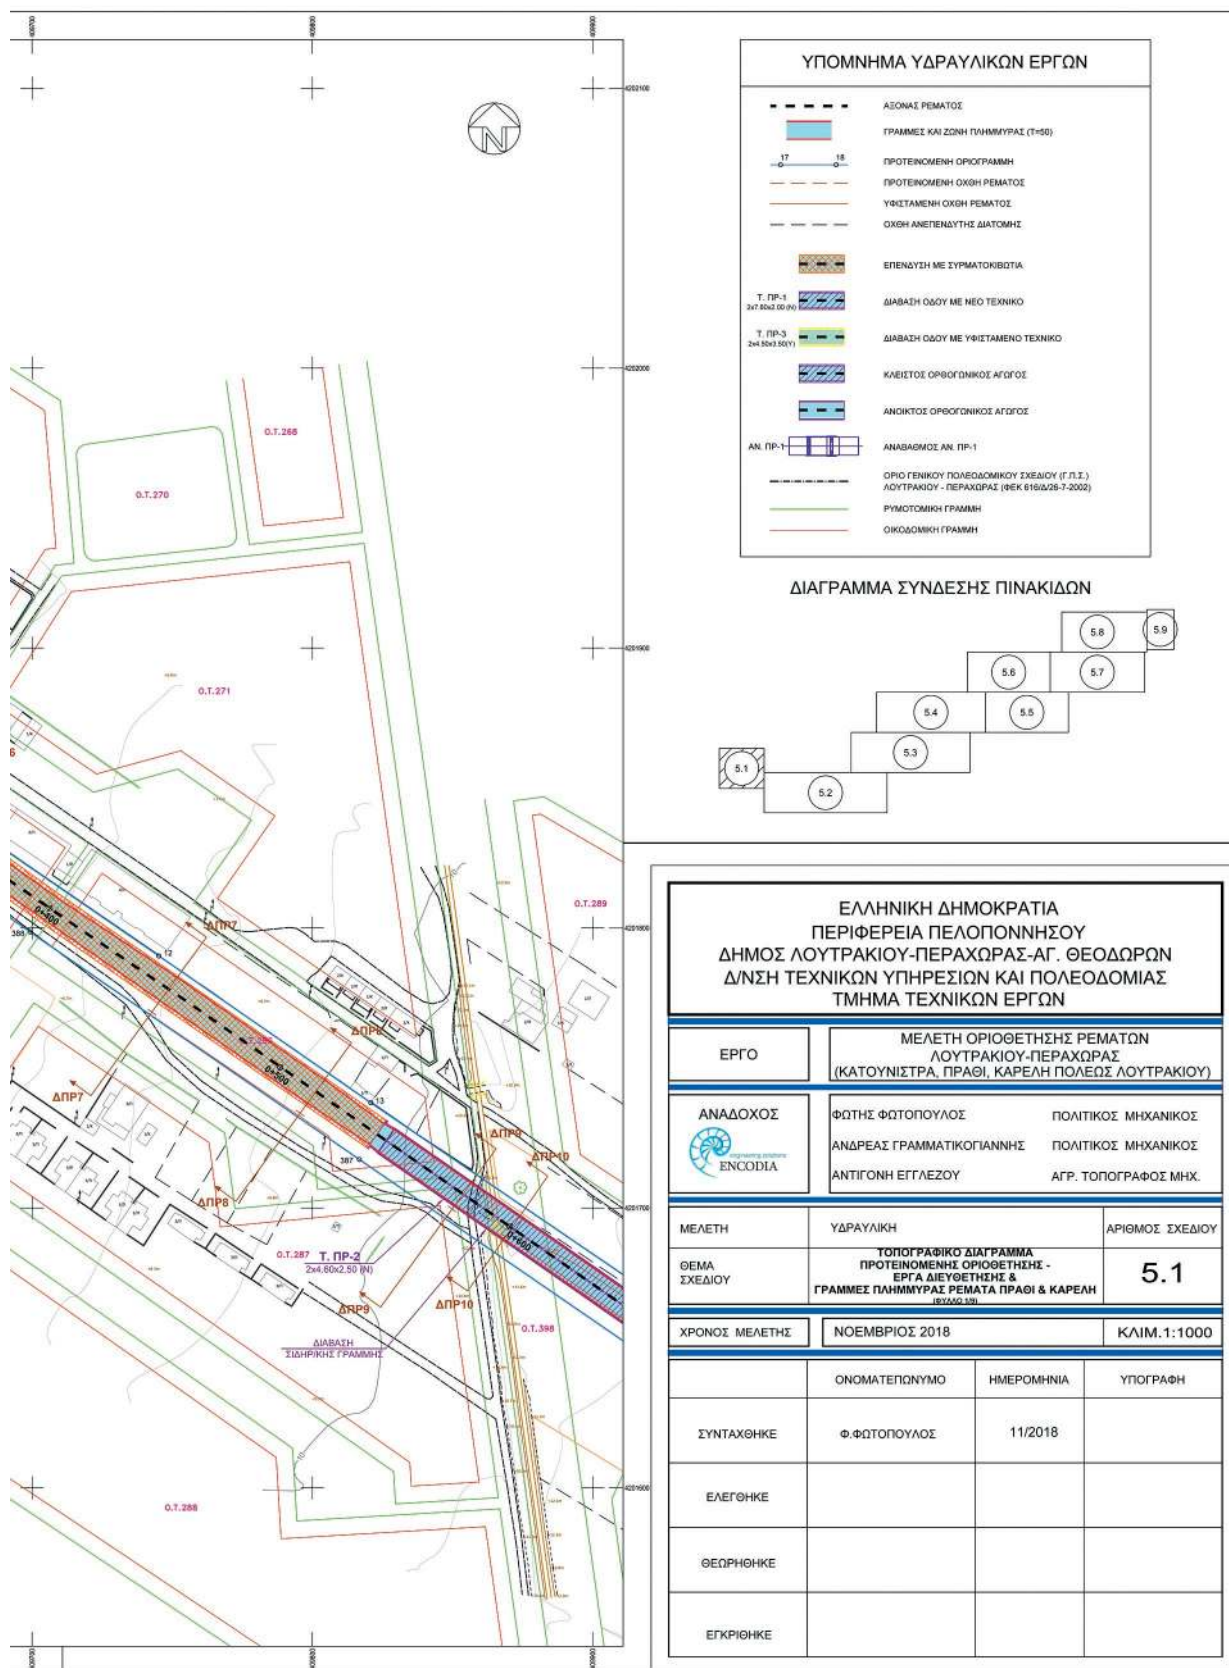


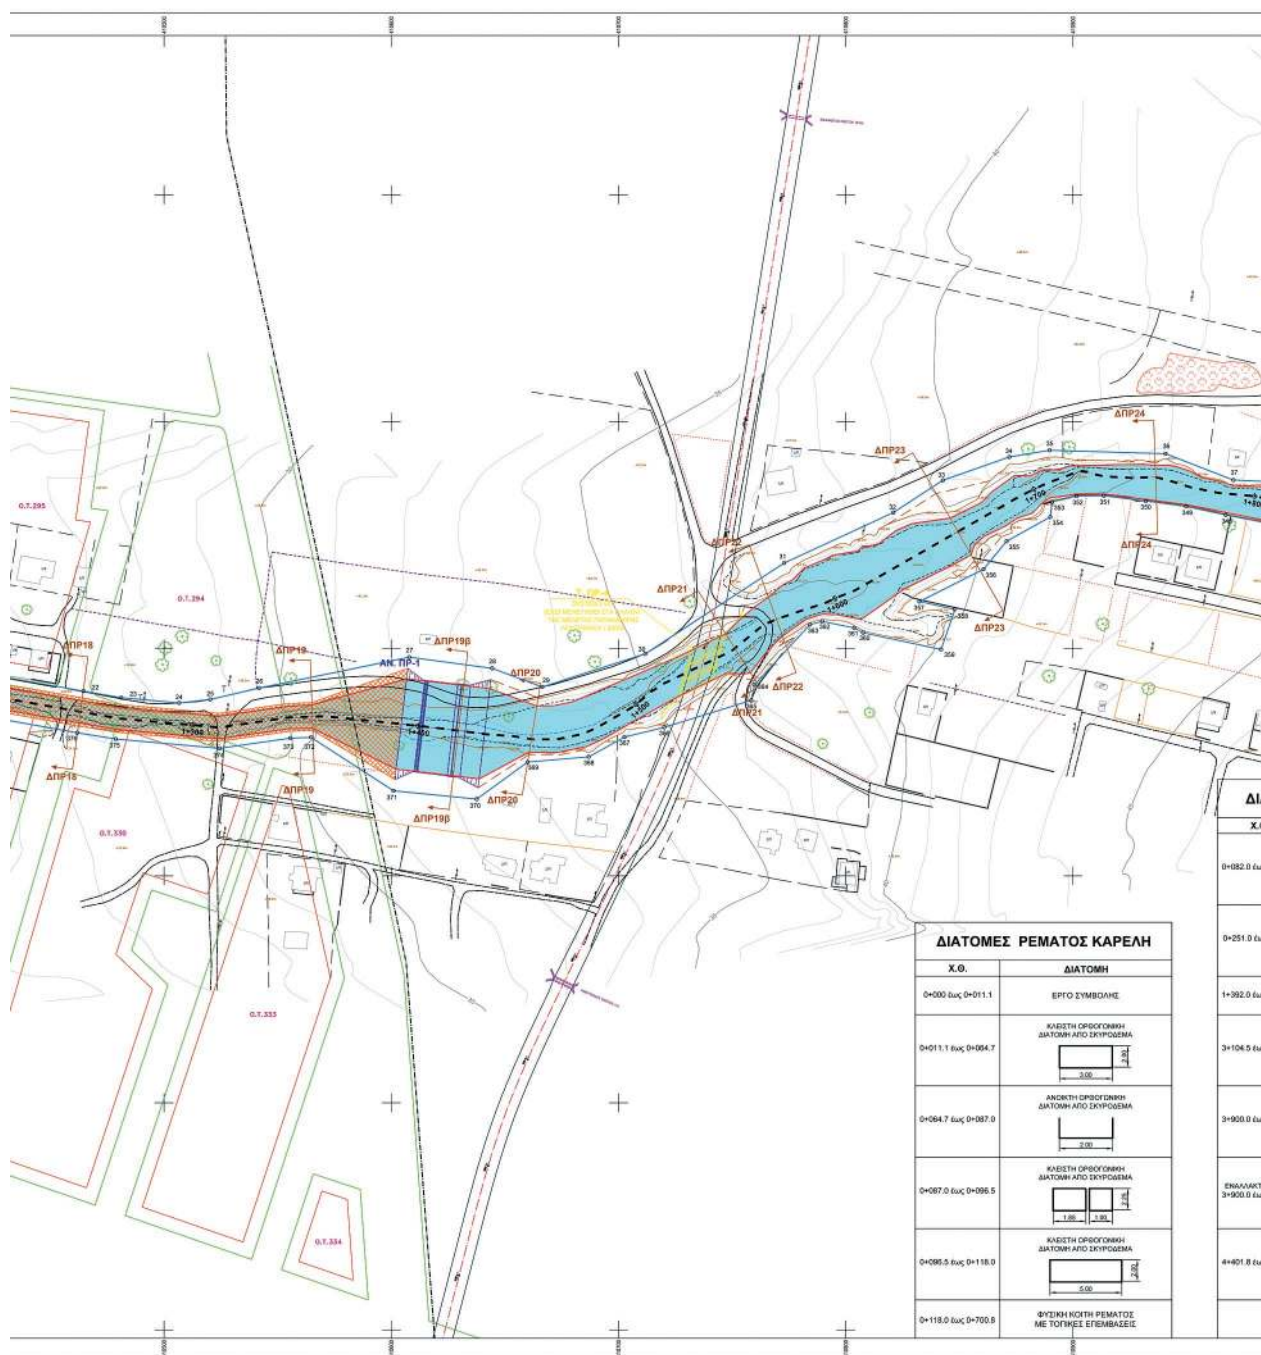


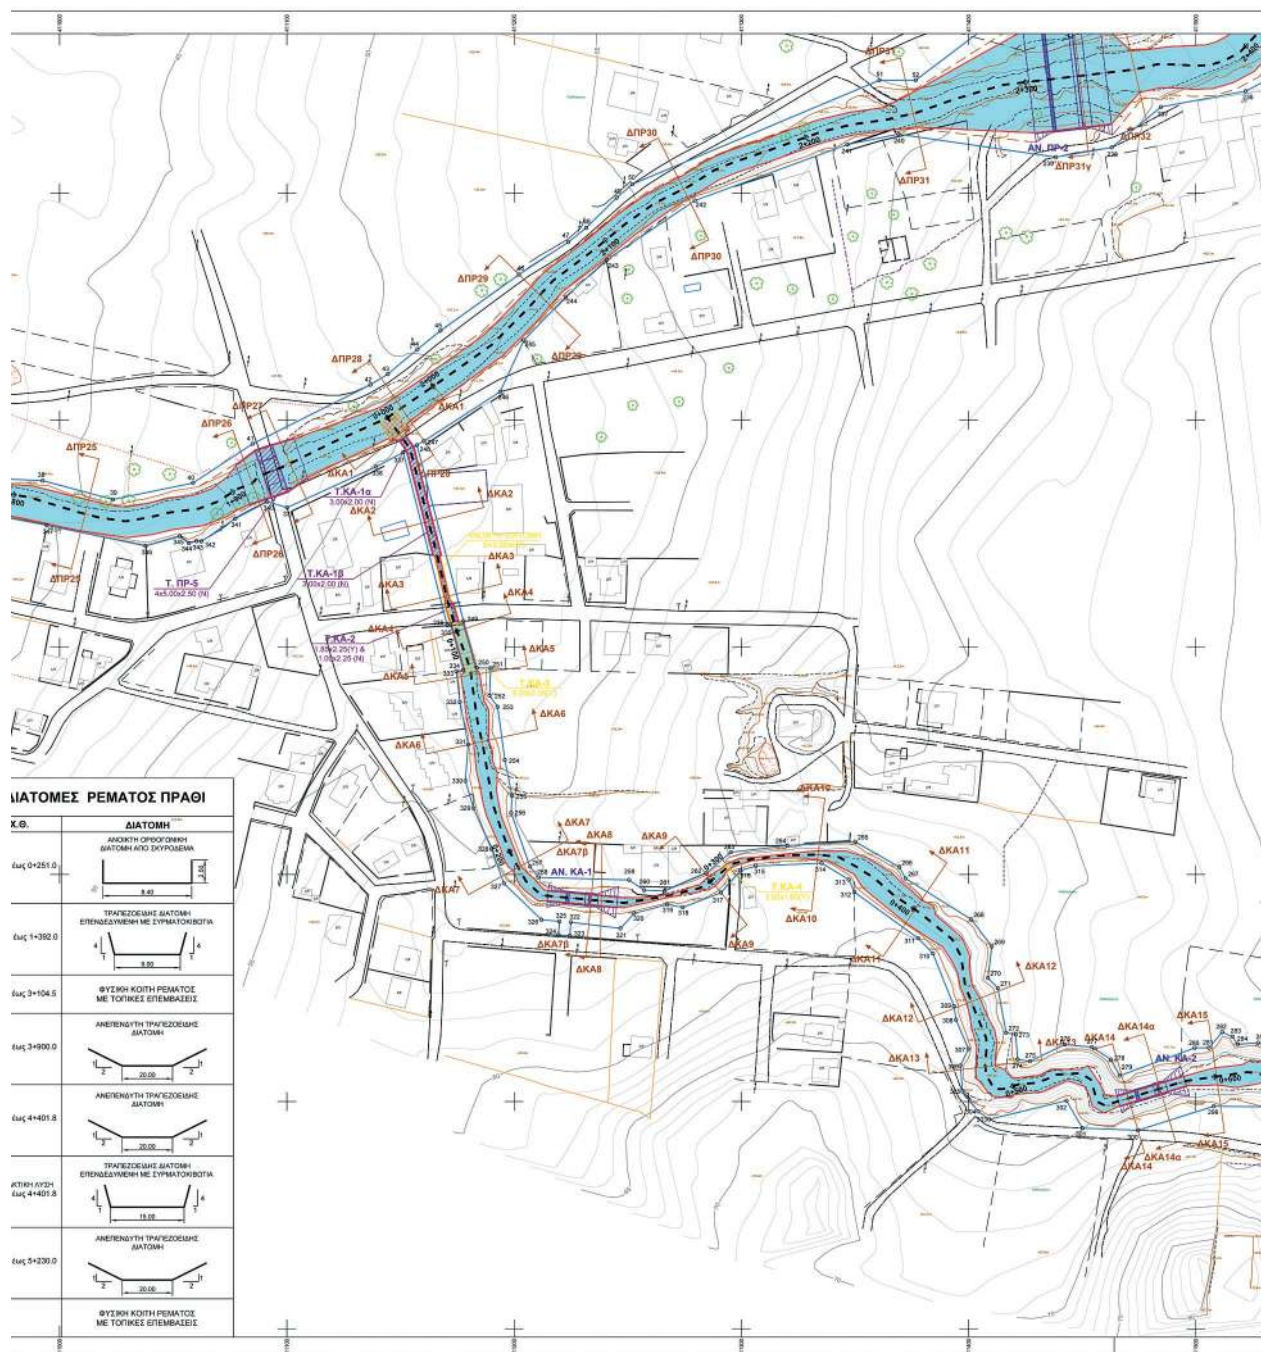


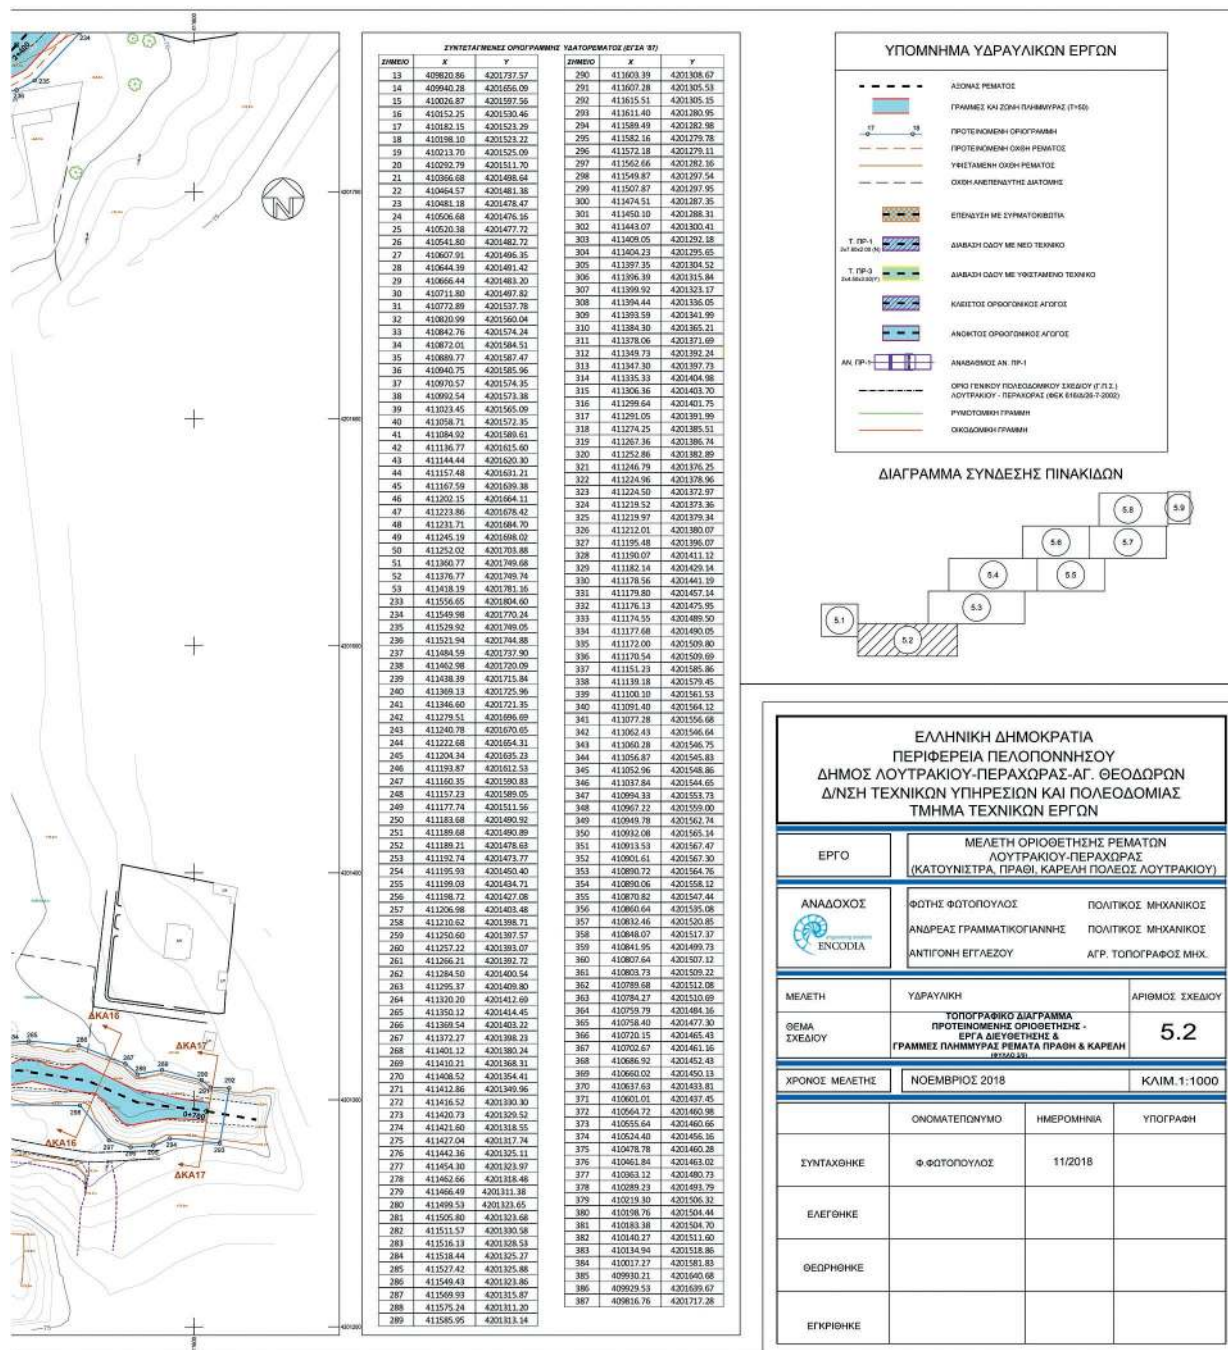



ΕΘΝΙΚΟ ΤΥΠΟΓΡΑΦΕΙΟ
Για τεχνικούς λόγους στο σχεδιάγραμμα,
από το ηλεκτρονικό αρχείο, έγινε
σμίκρυνση κατά ποσοστό **34%**

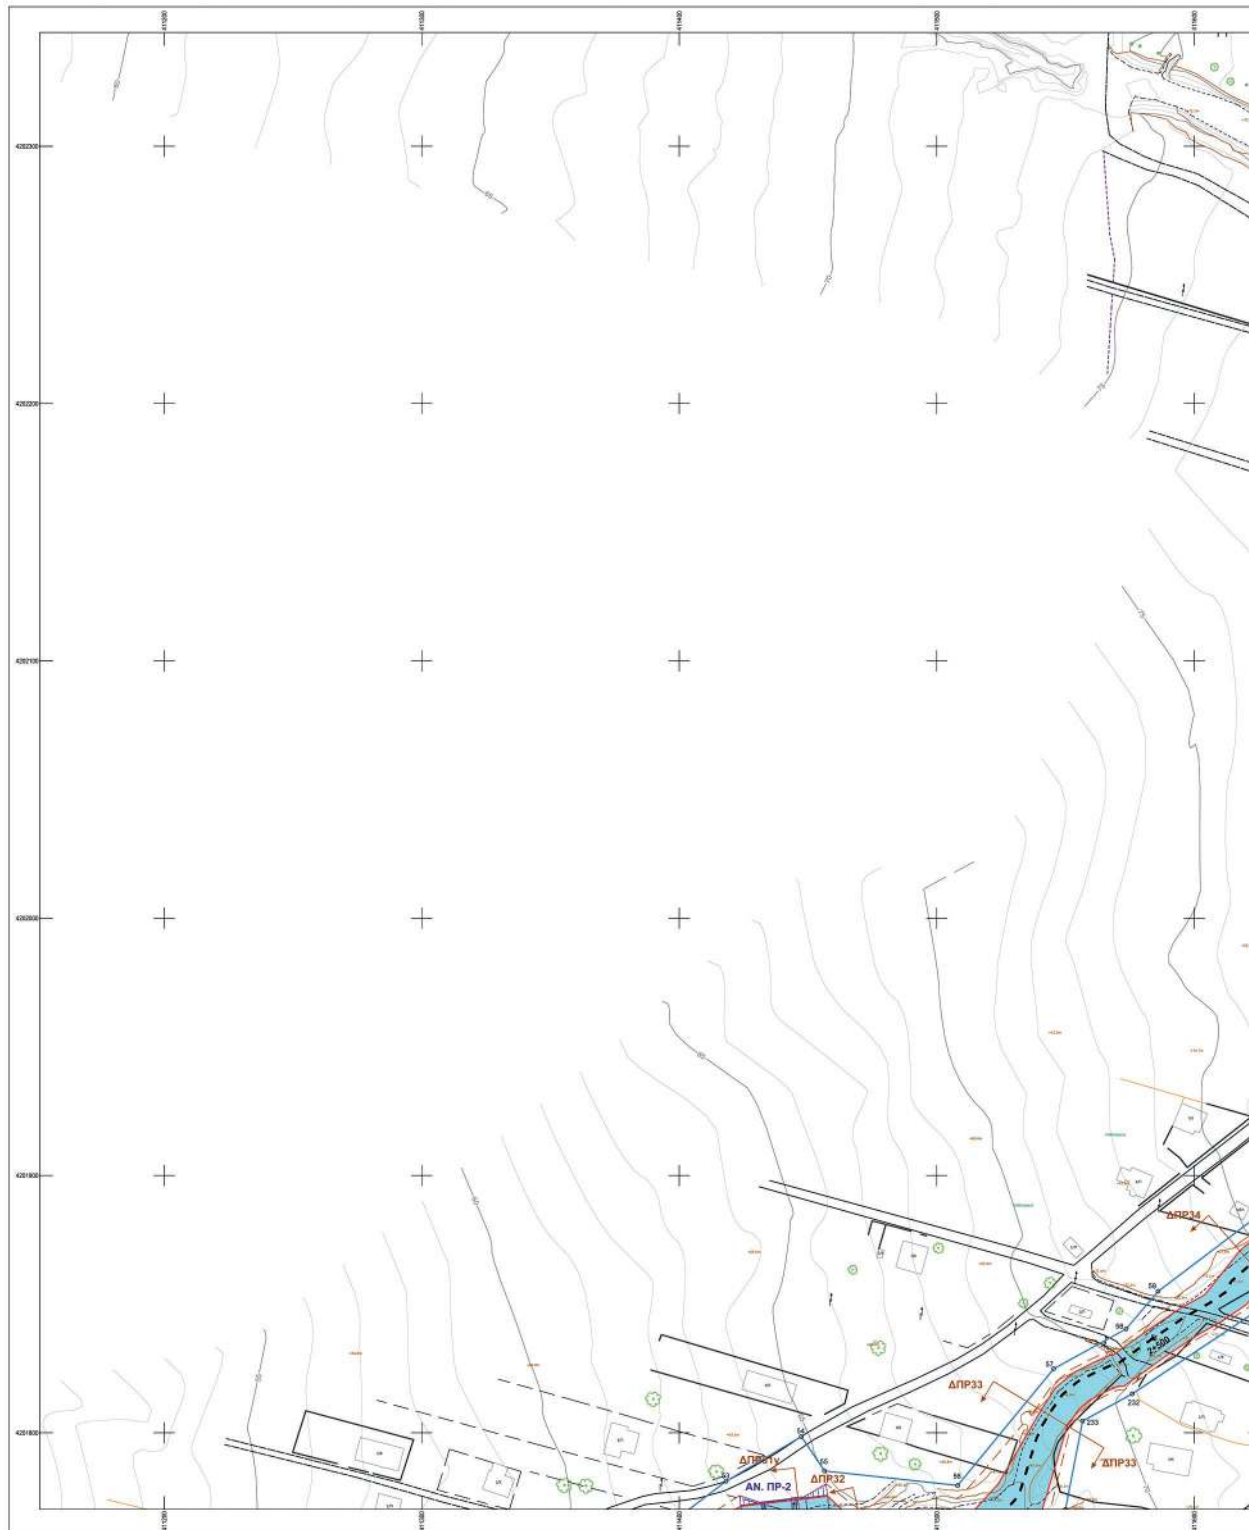

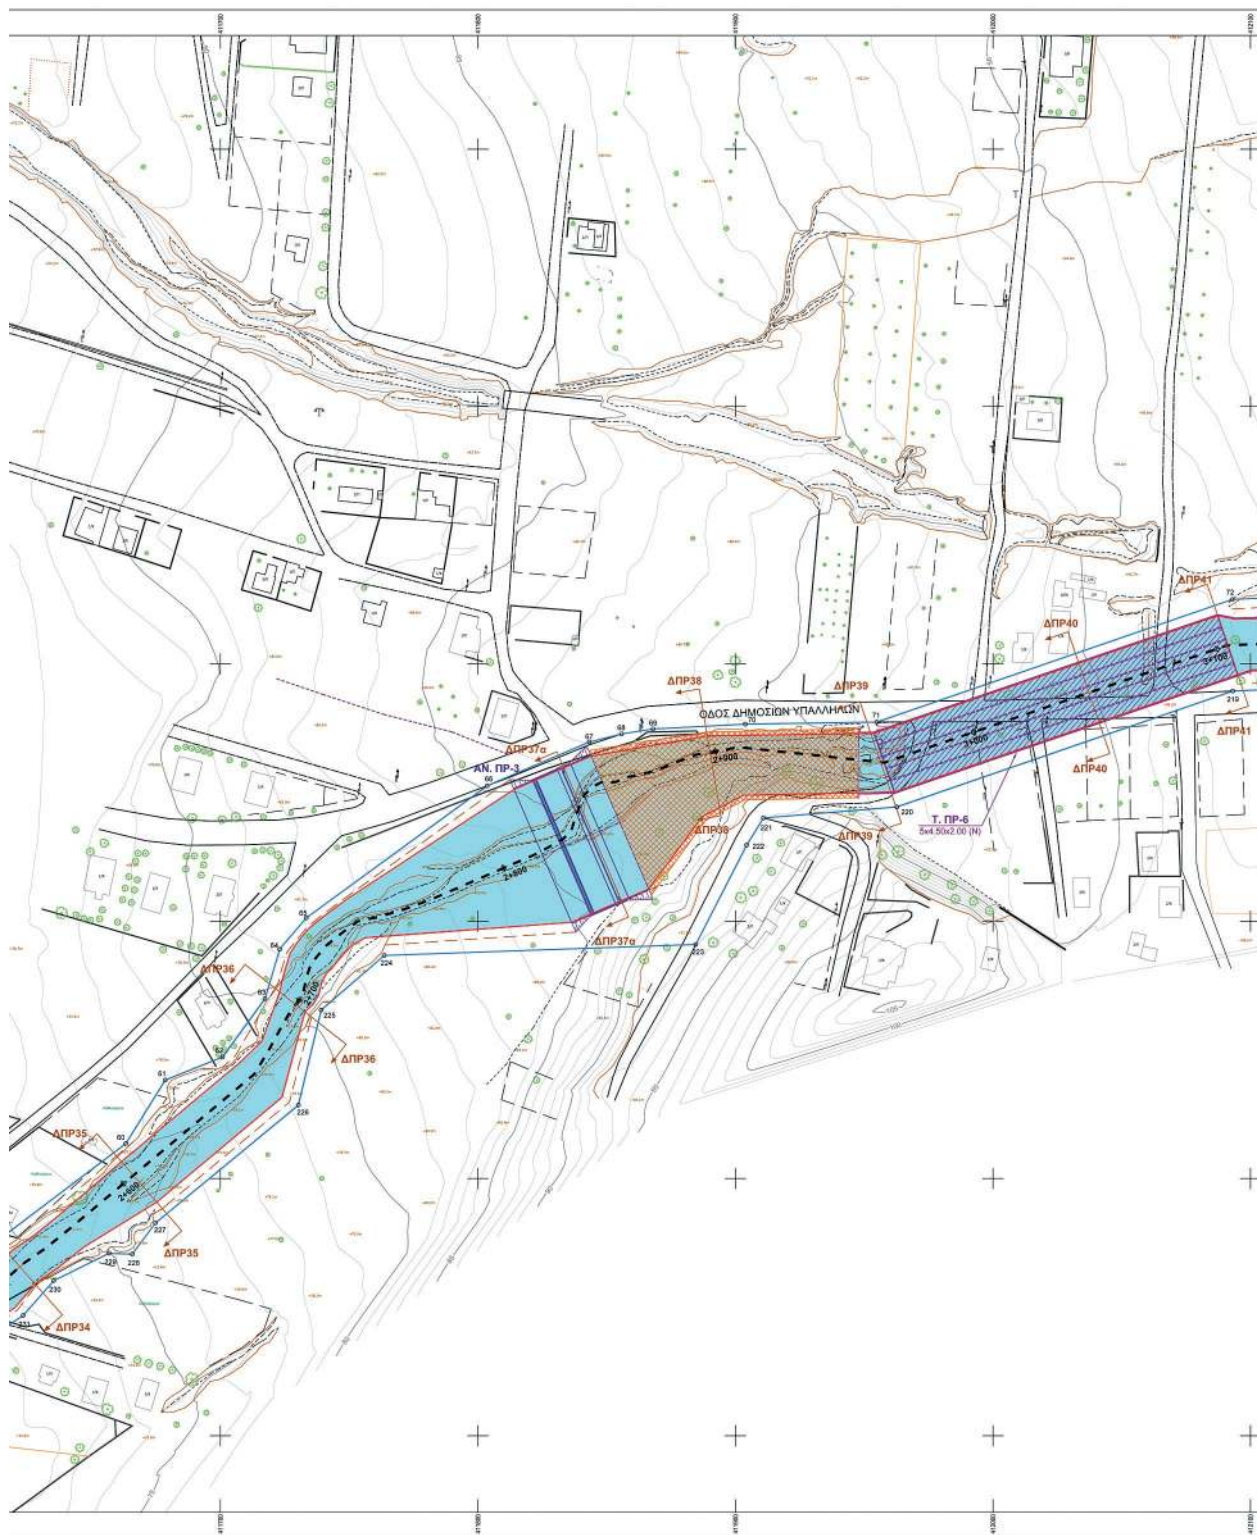


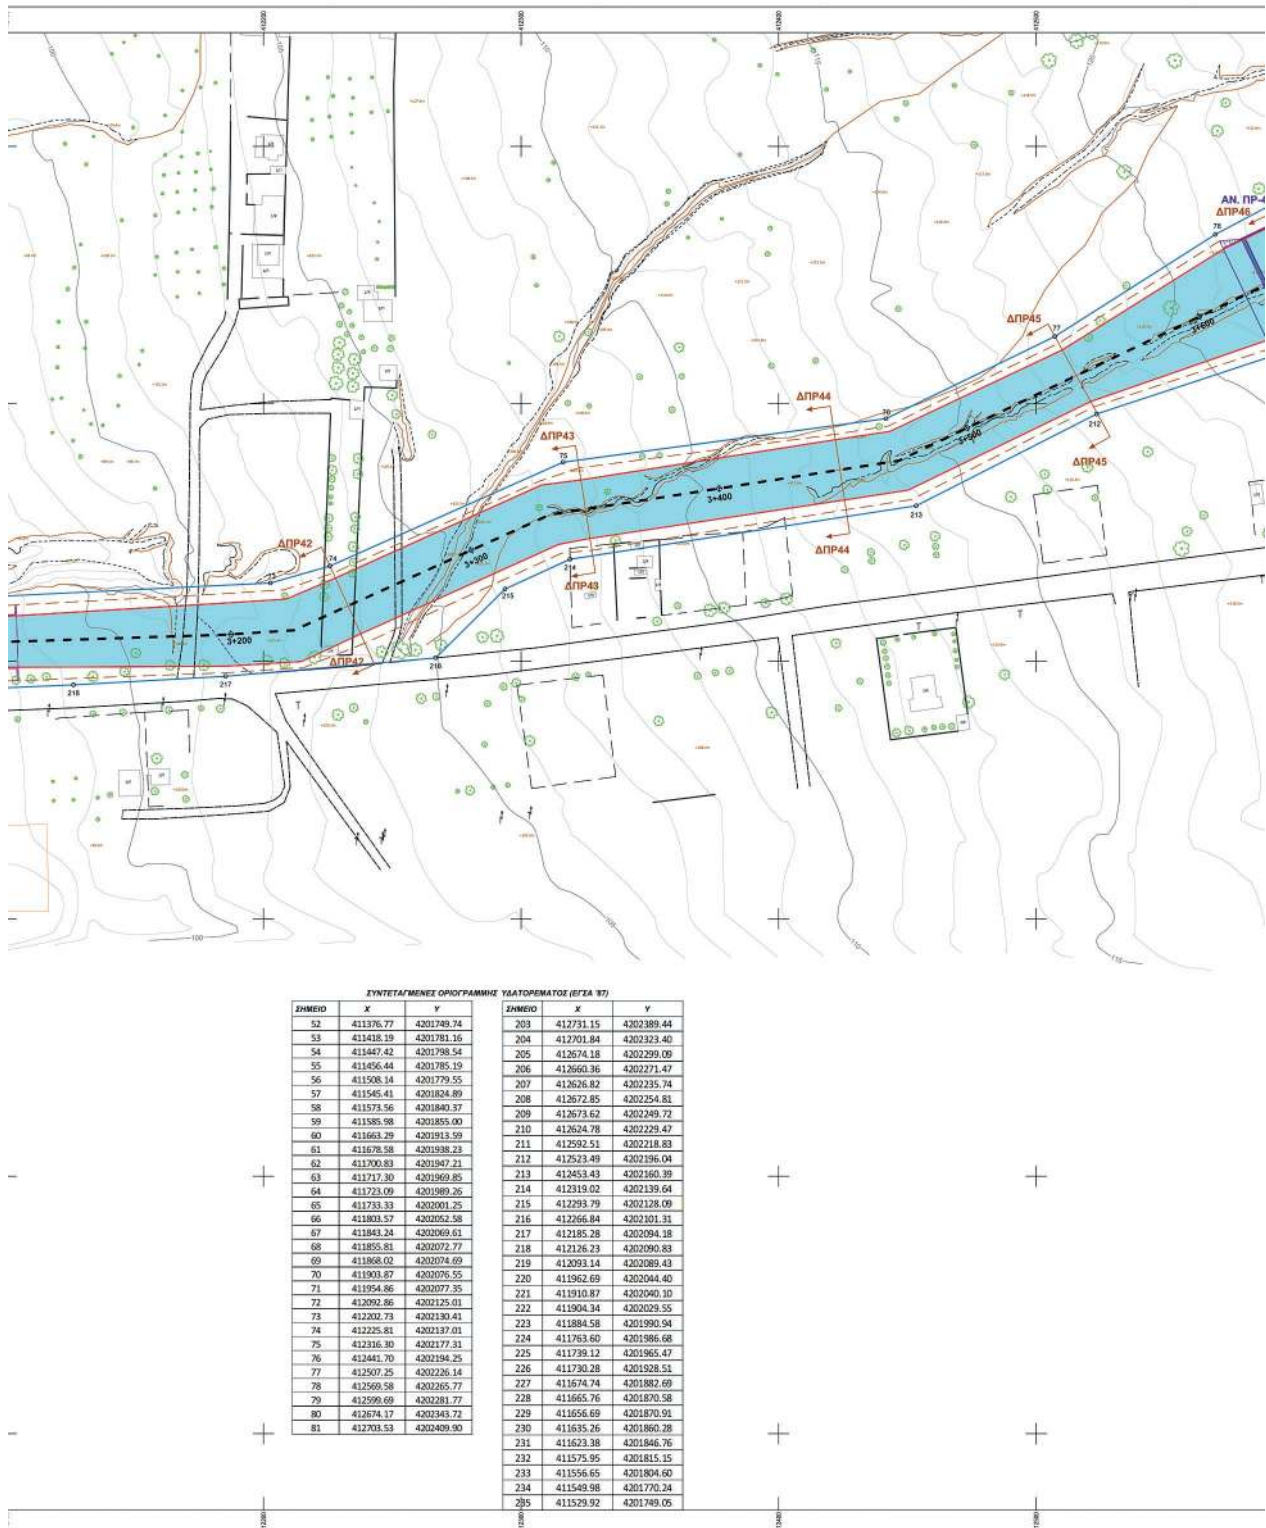


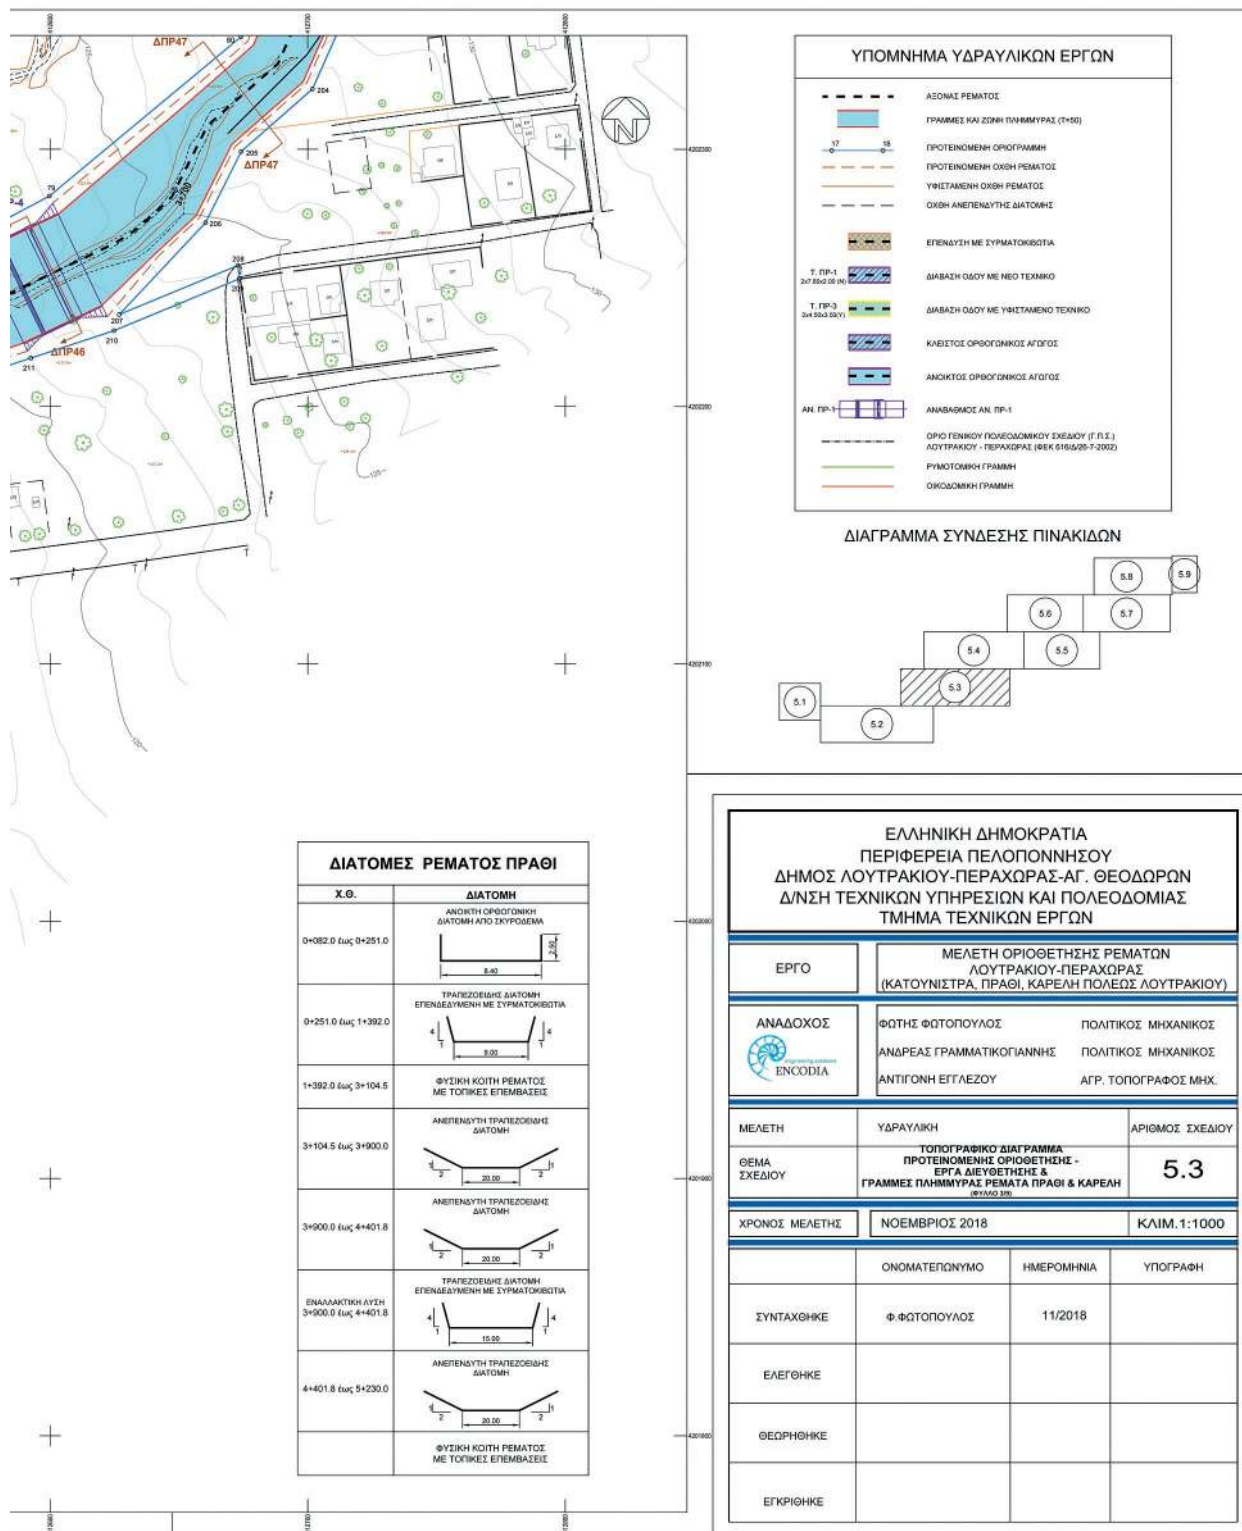

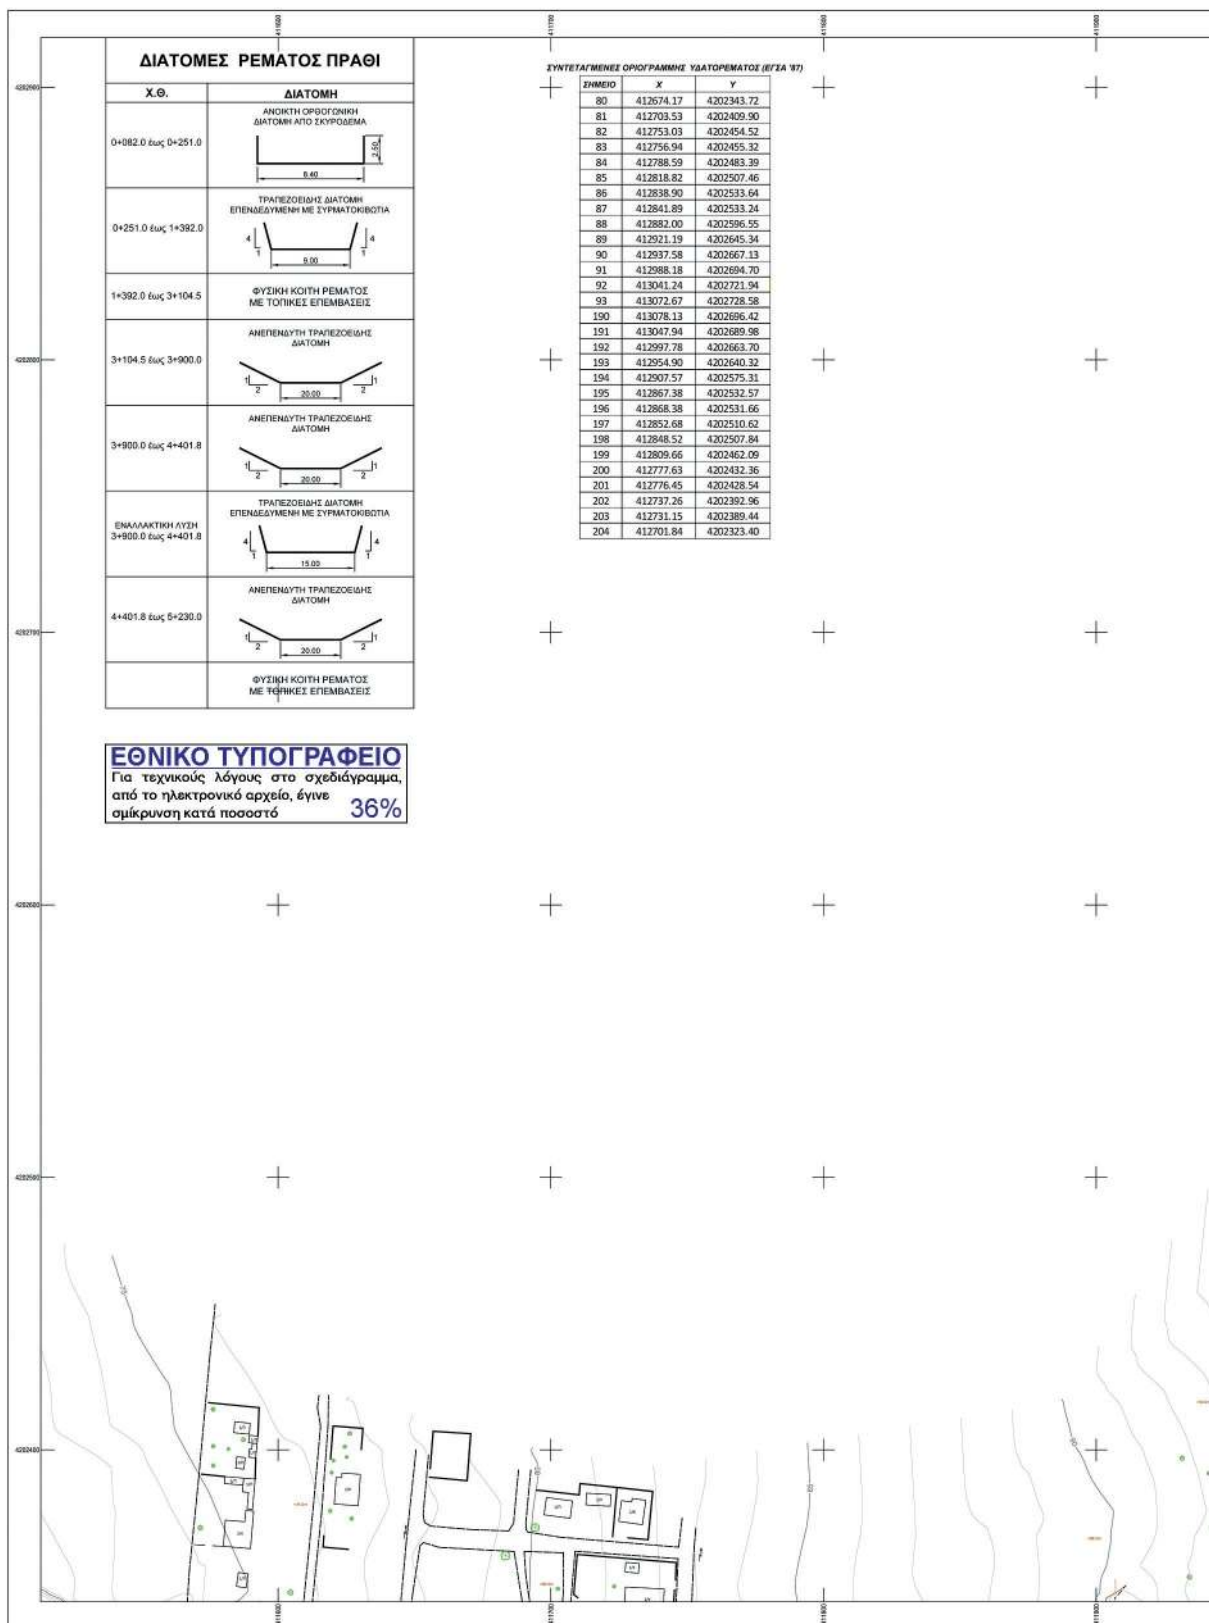





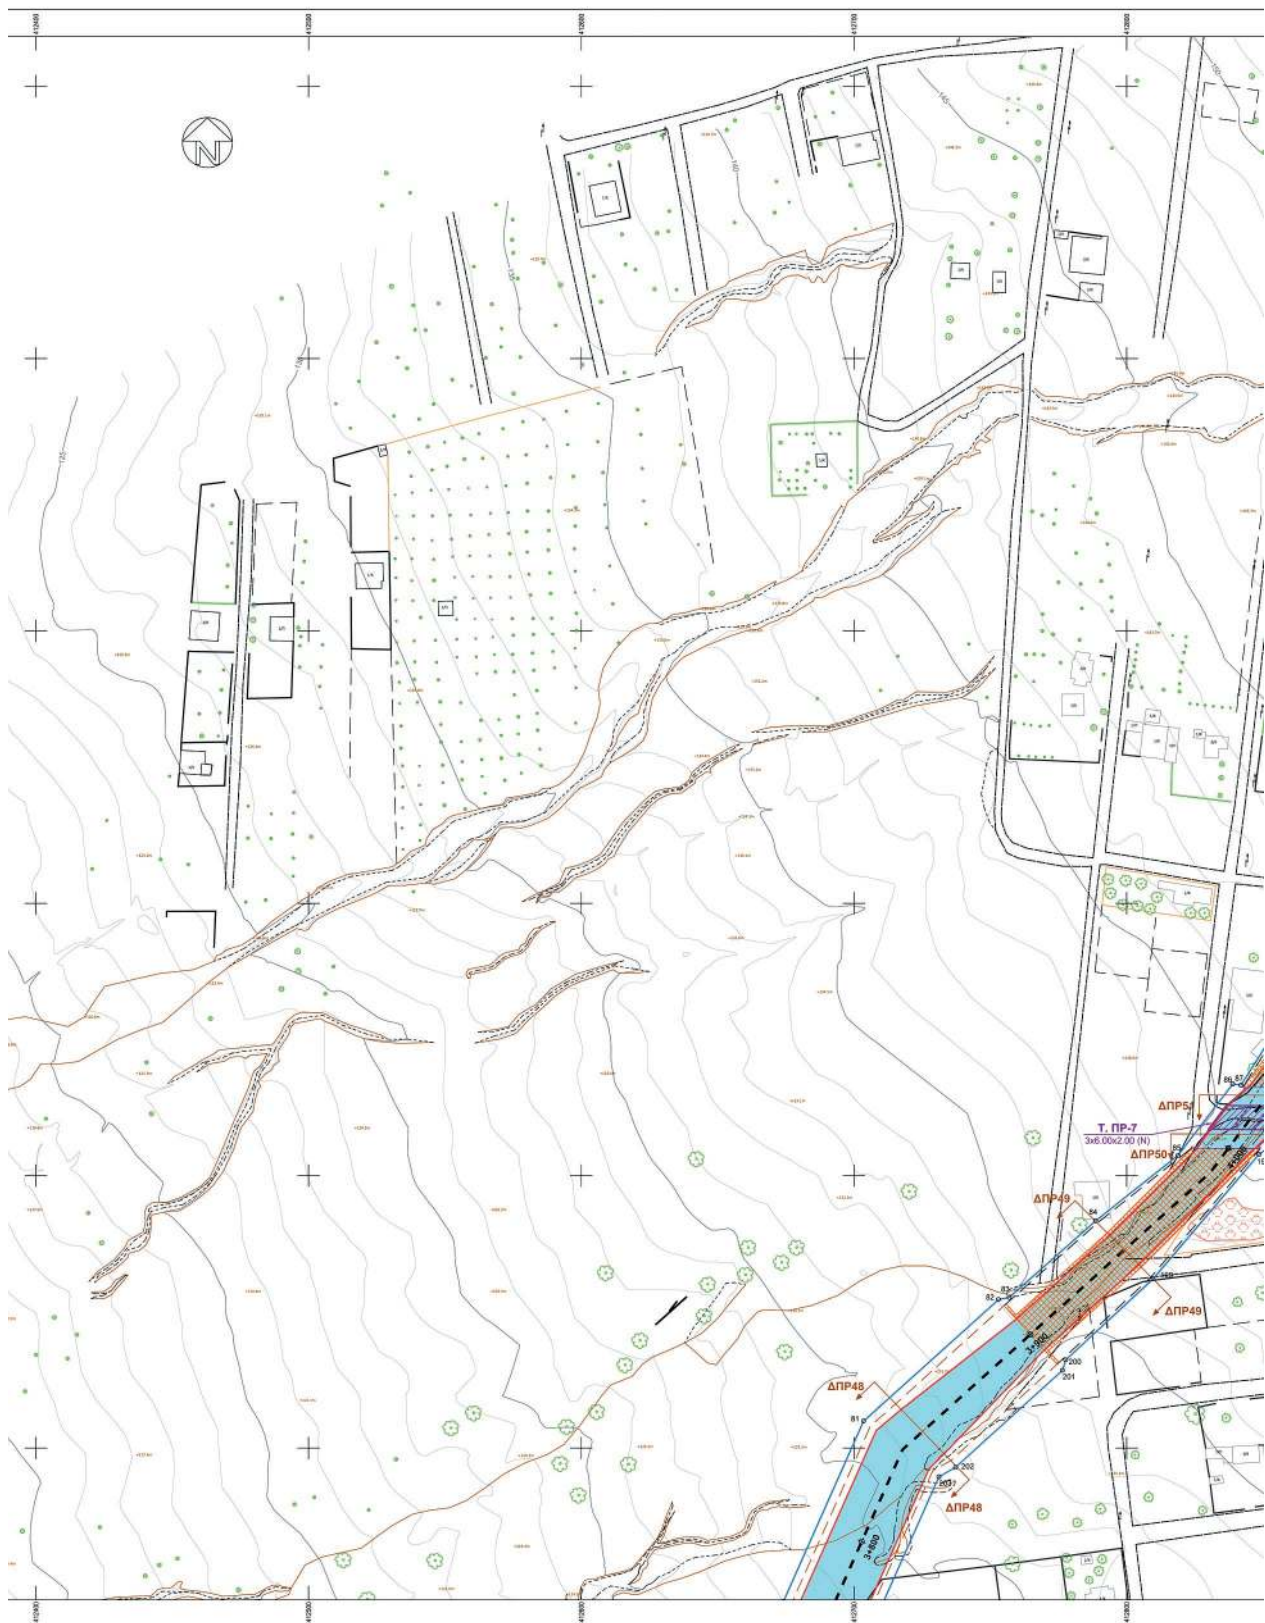


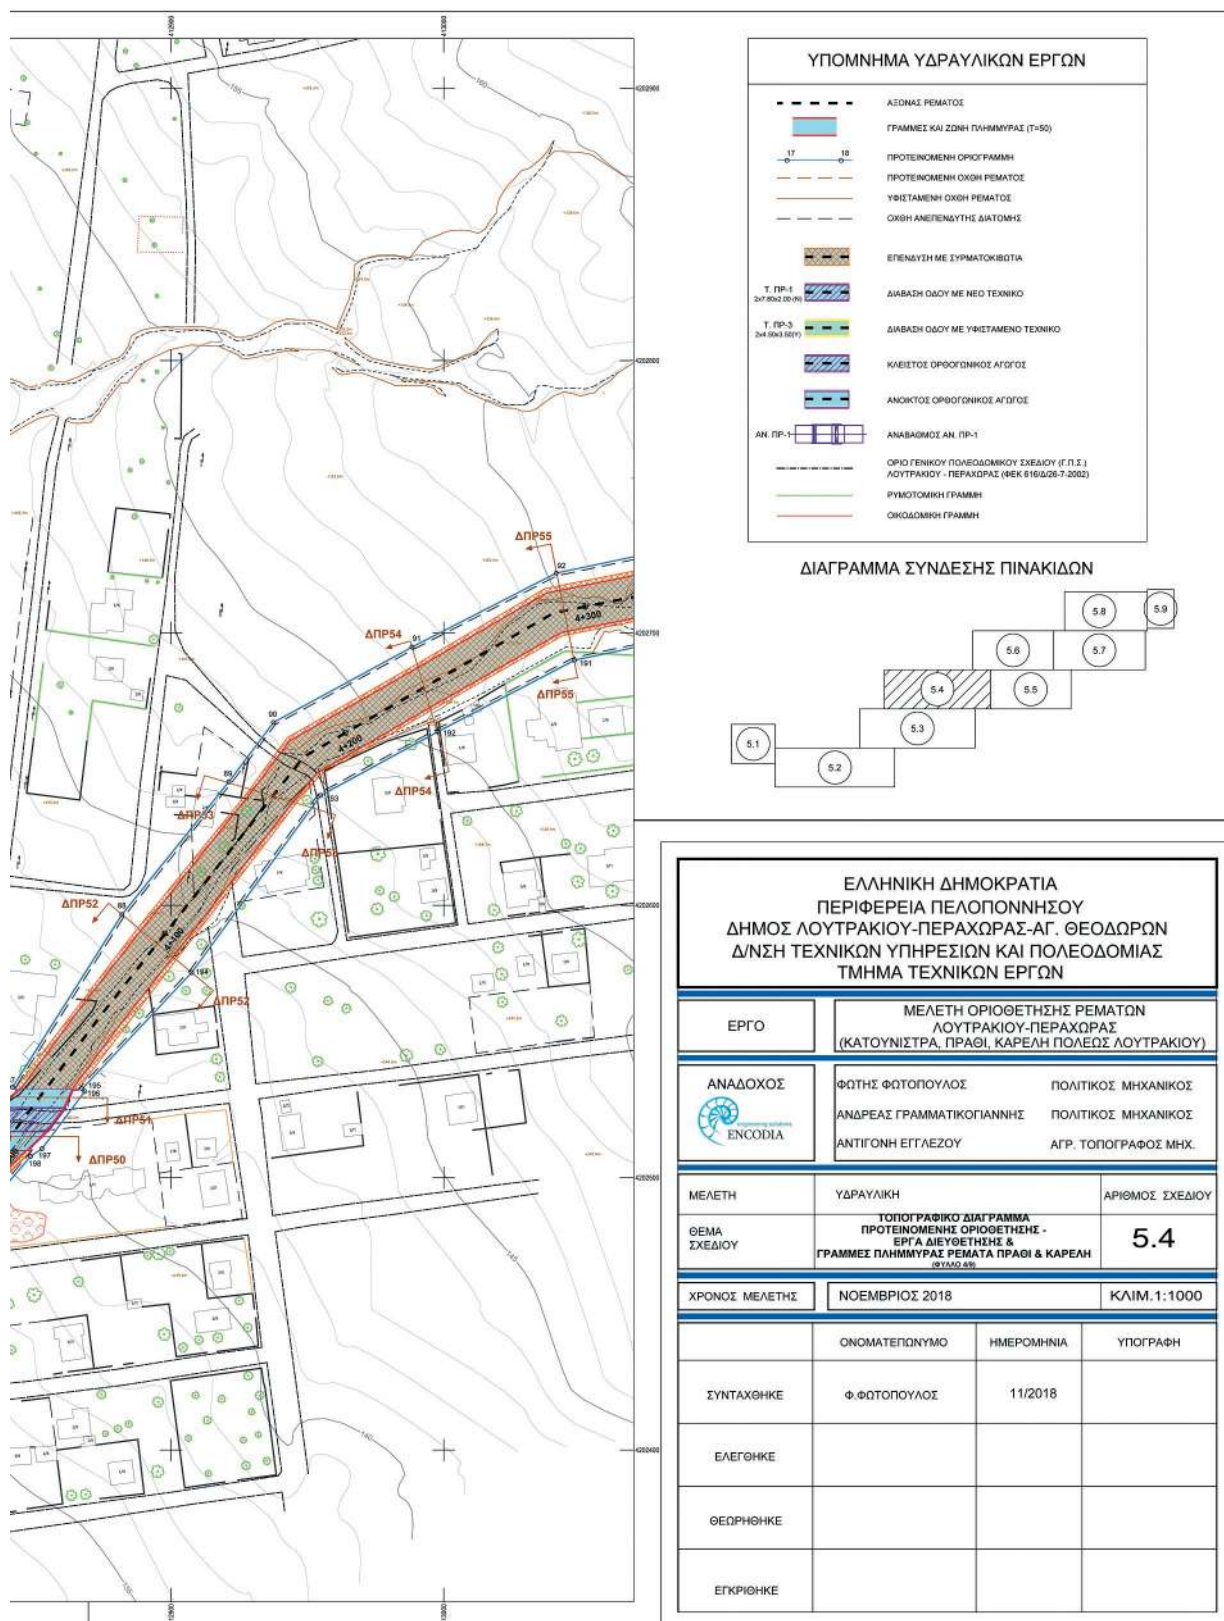


ΕΘΝΙΚΟ ΤΥΠΟΓΡΑΦΕΙΟ
Για τεχνικούς λόγους στο σχεδιάγραμμα,
από το ηλεκτρονικό αρχείο, έγινε
σμίκρυνση κατά ποσοστό **34%**

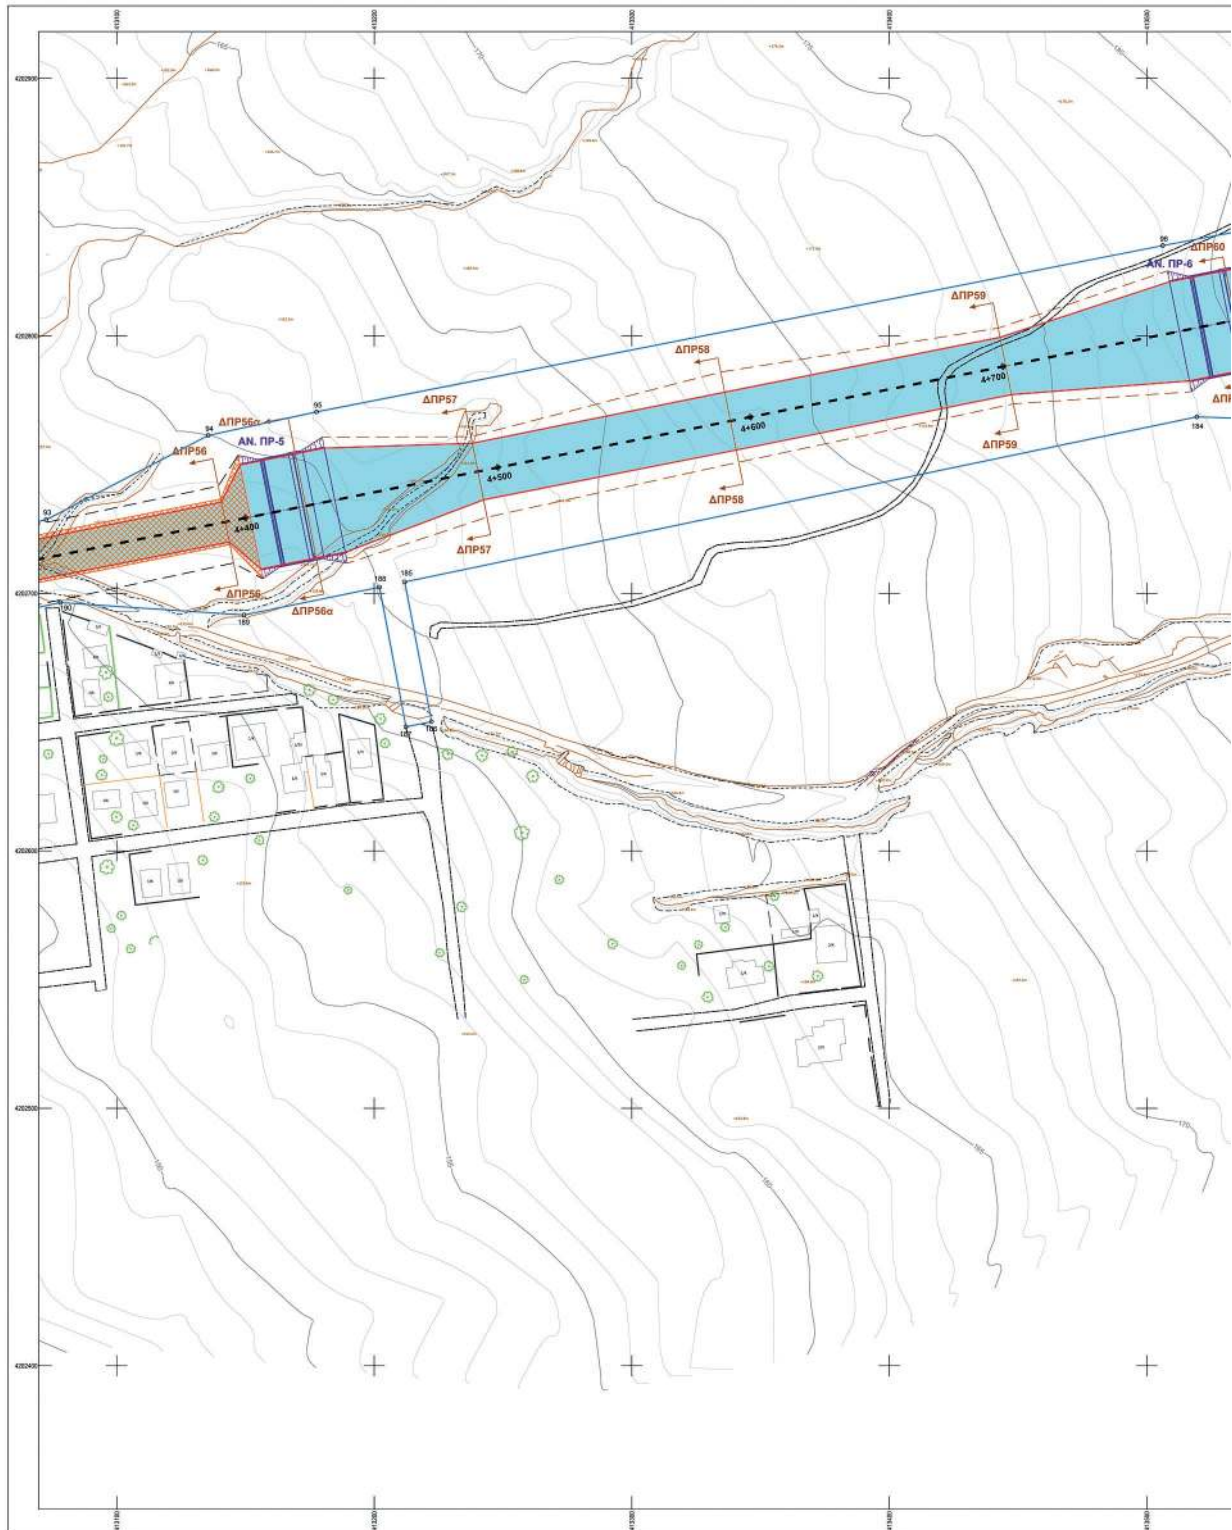


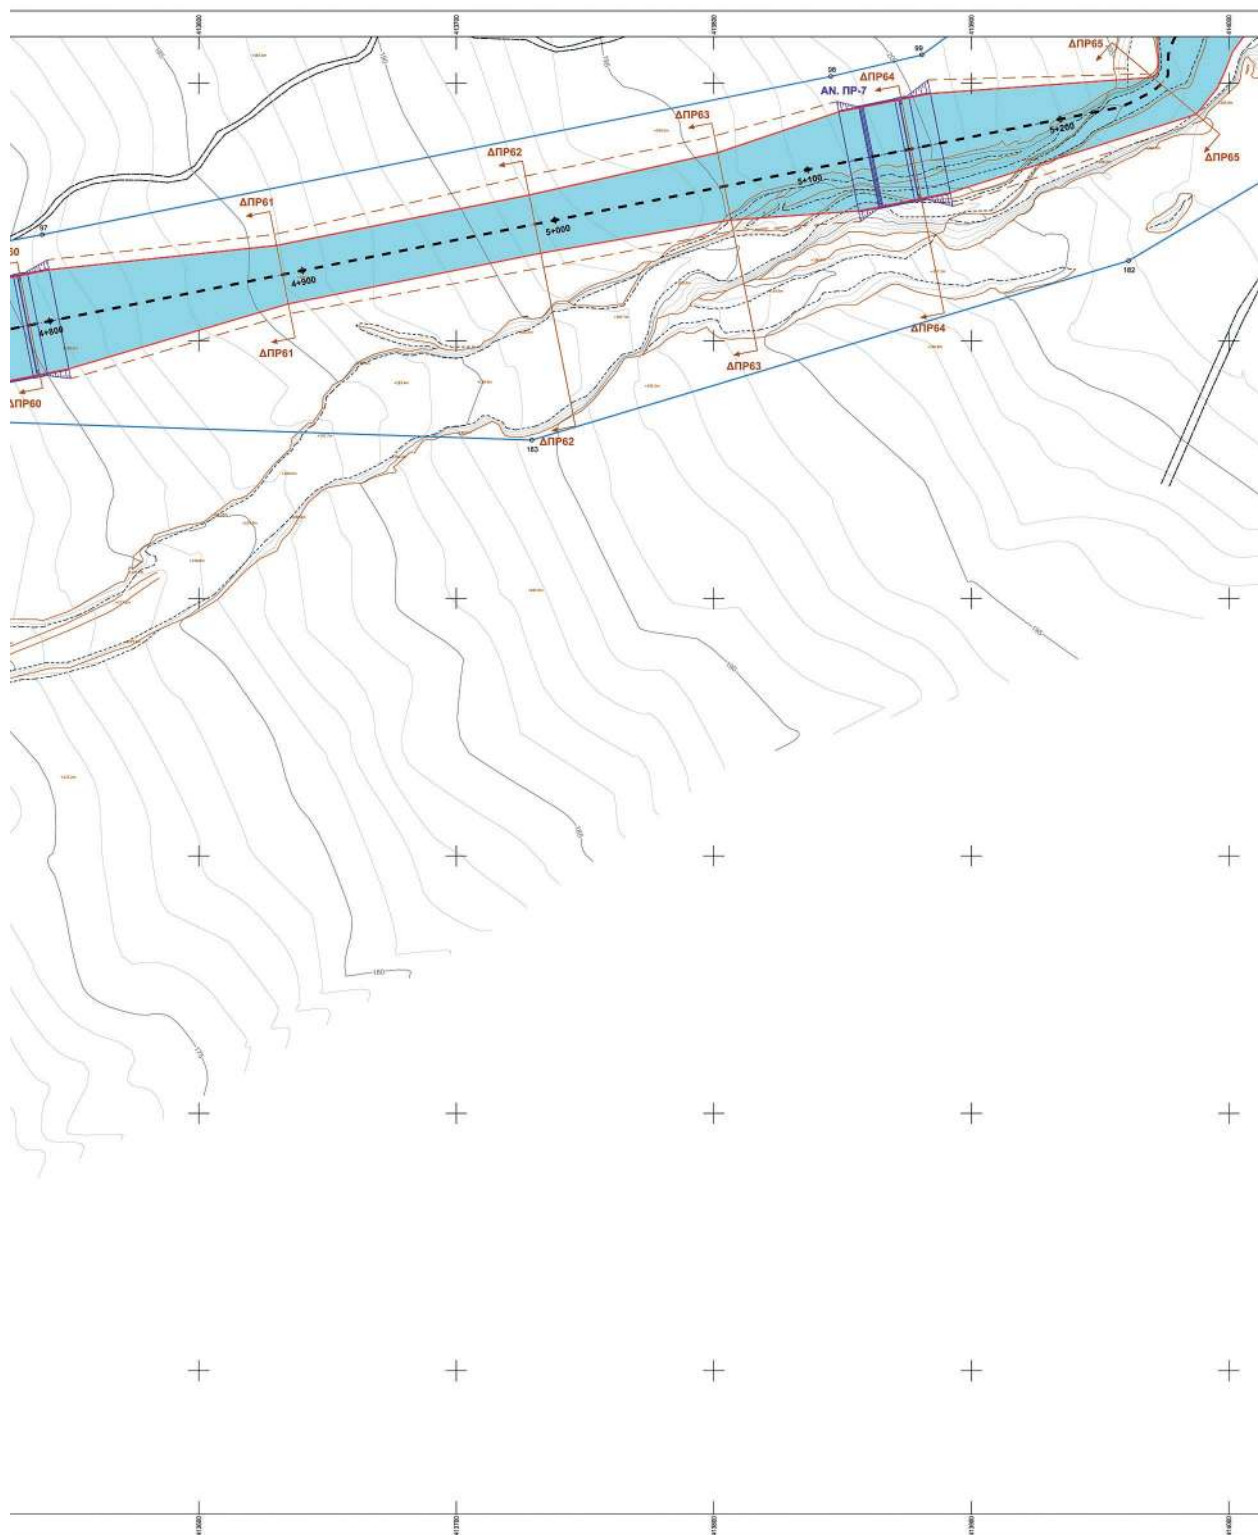


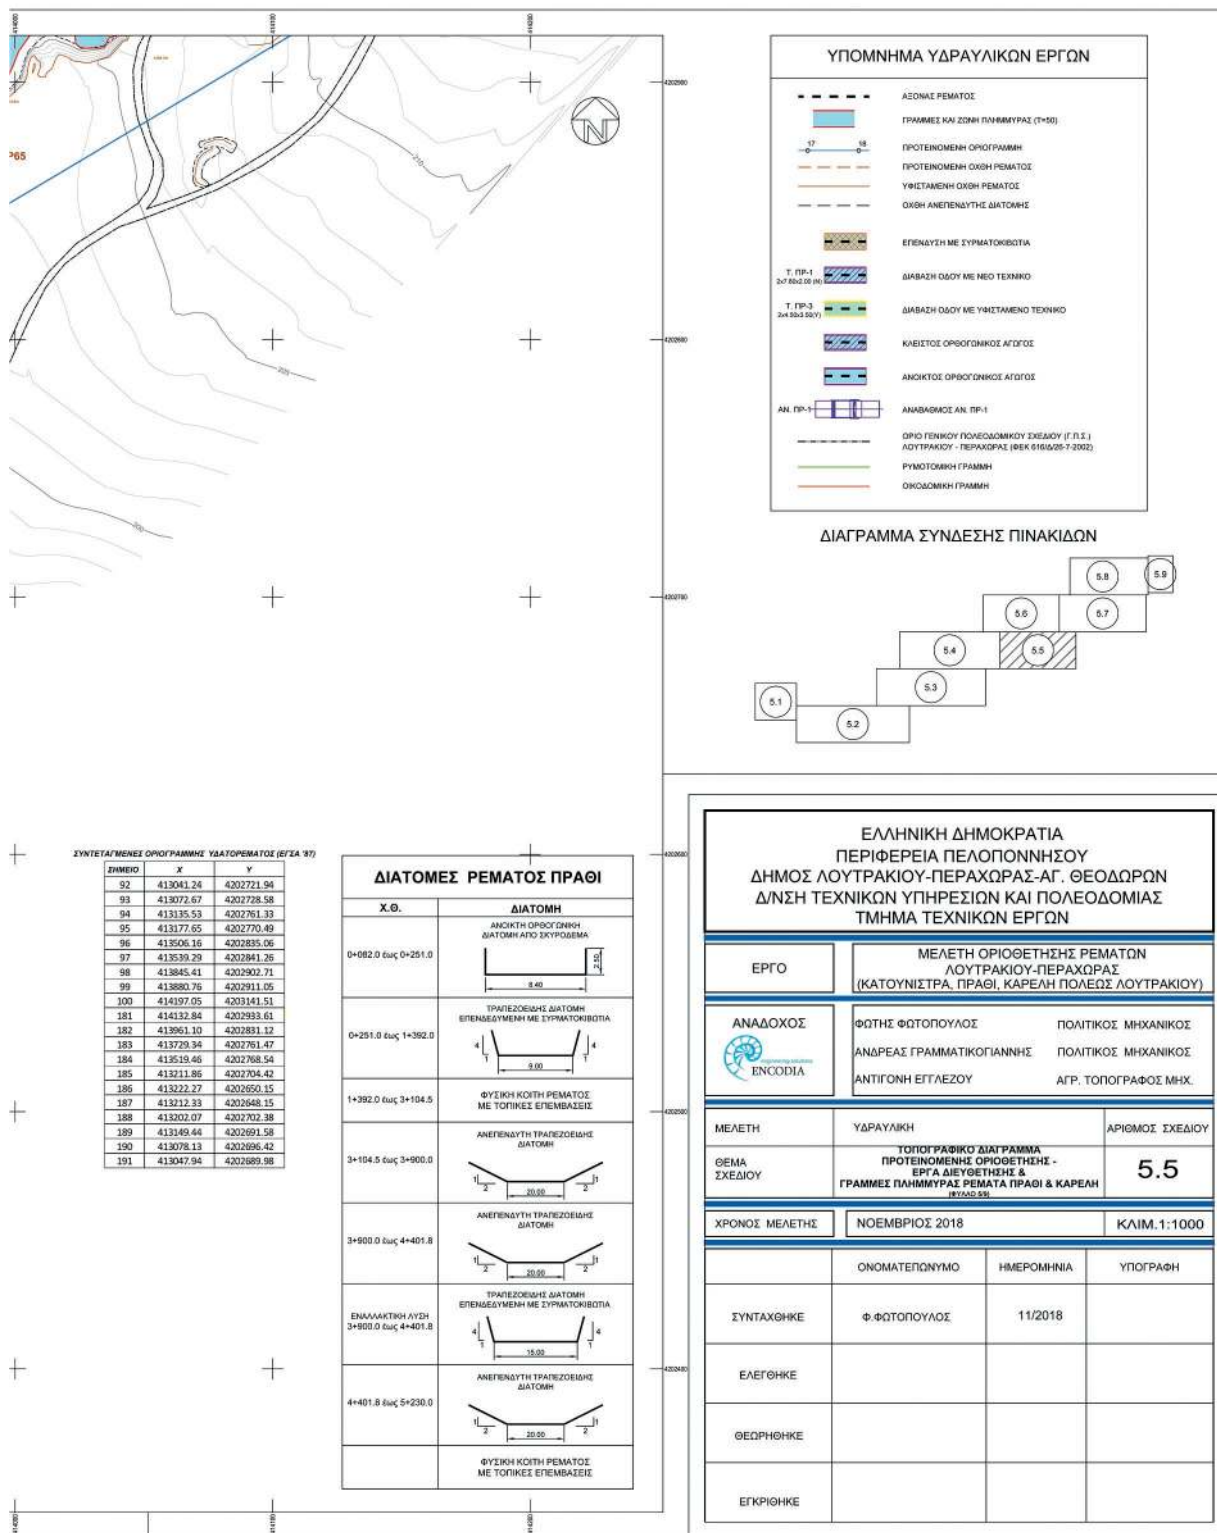



ΕΘΝΙΚΟ ΤΥΠΟΓΡΑΦΕΙΟ
Για τεχνικούς λόγους στο σχεδιάγραμμα,
από το ηλεκτρονικό αρχείο, έγινε
σμίκρυνση κατά ποσοστό **34%**

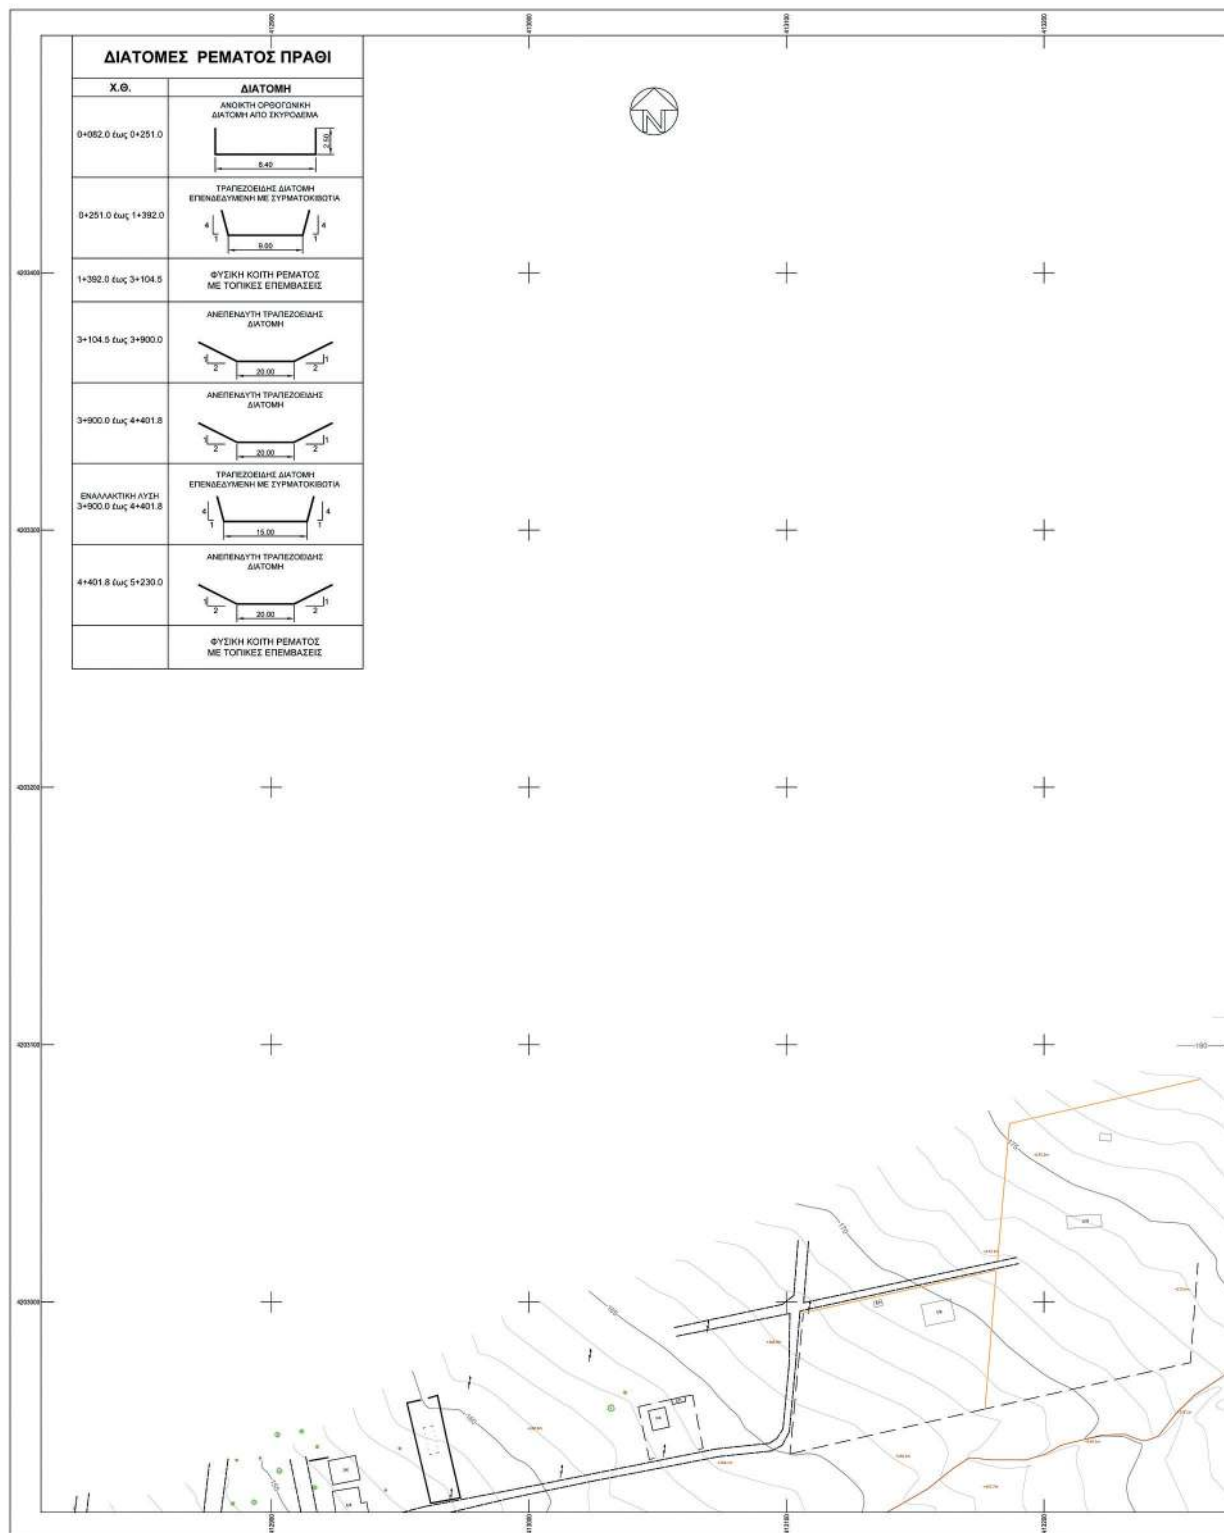

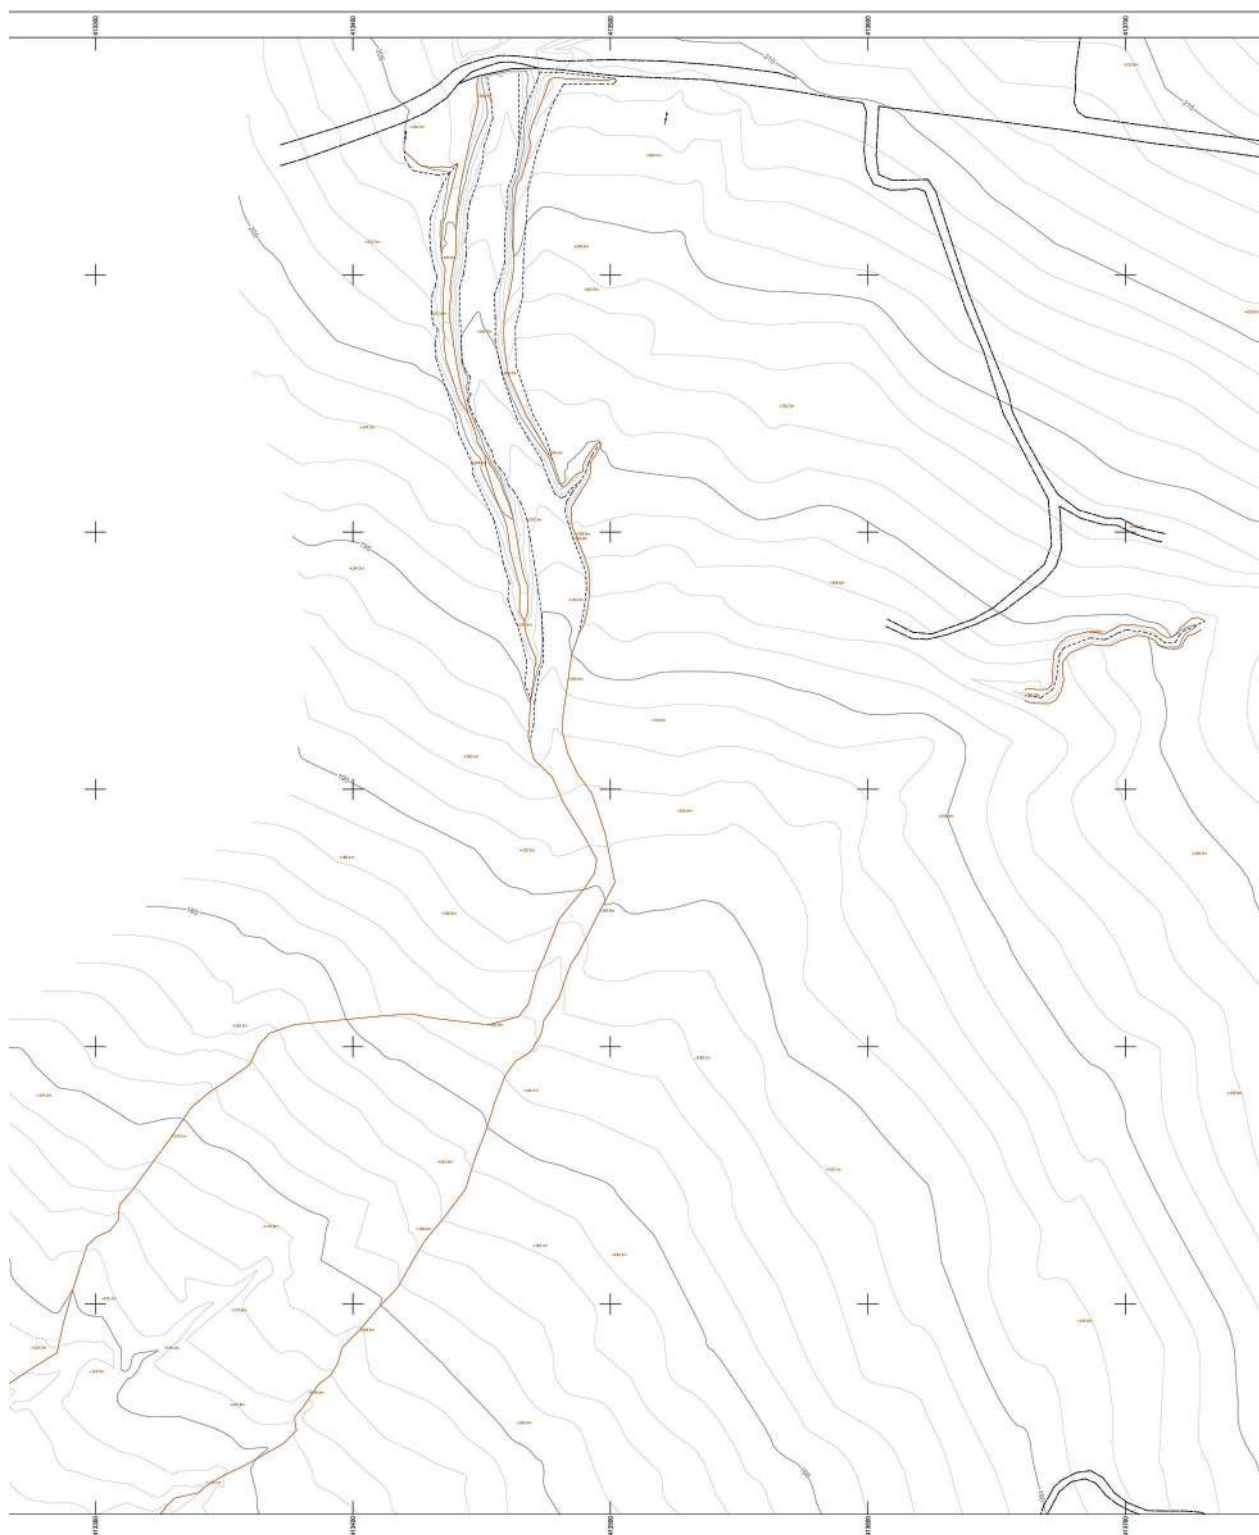


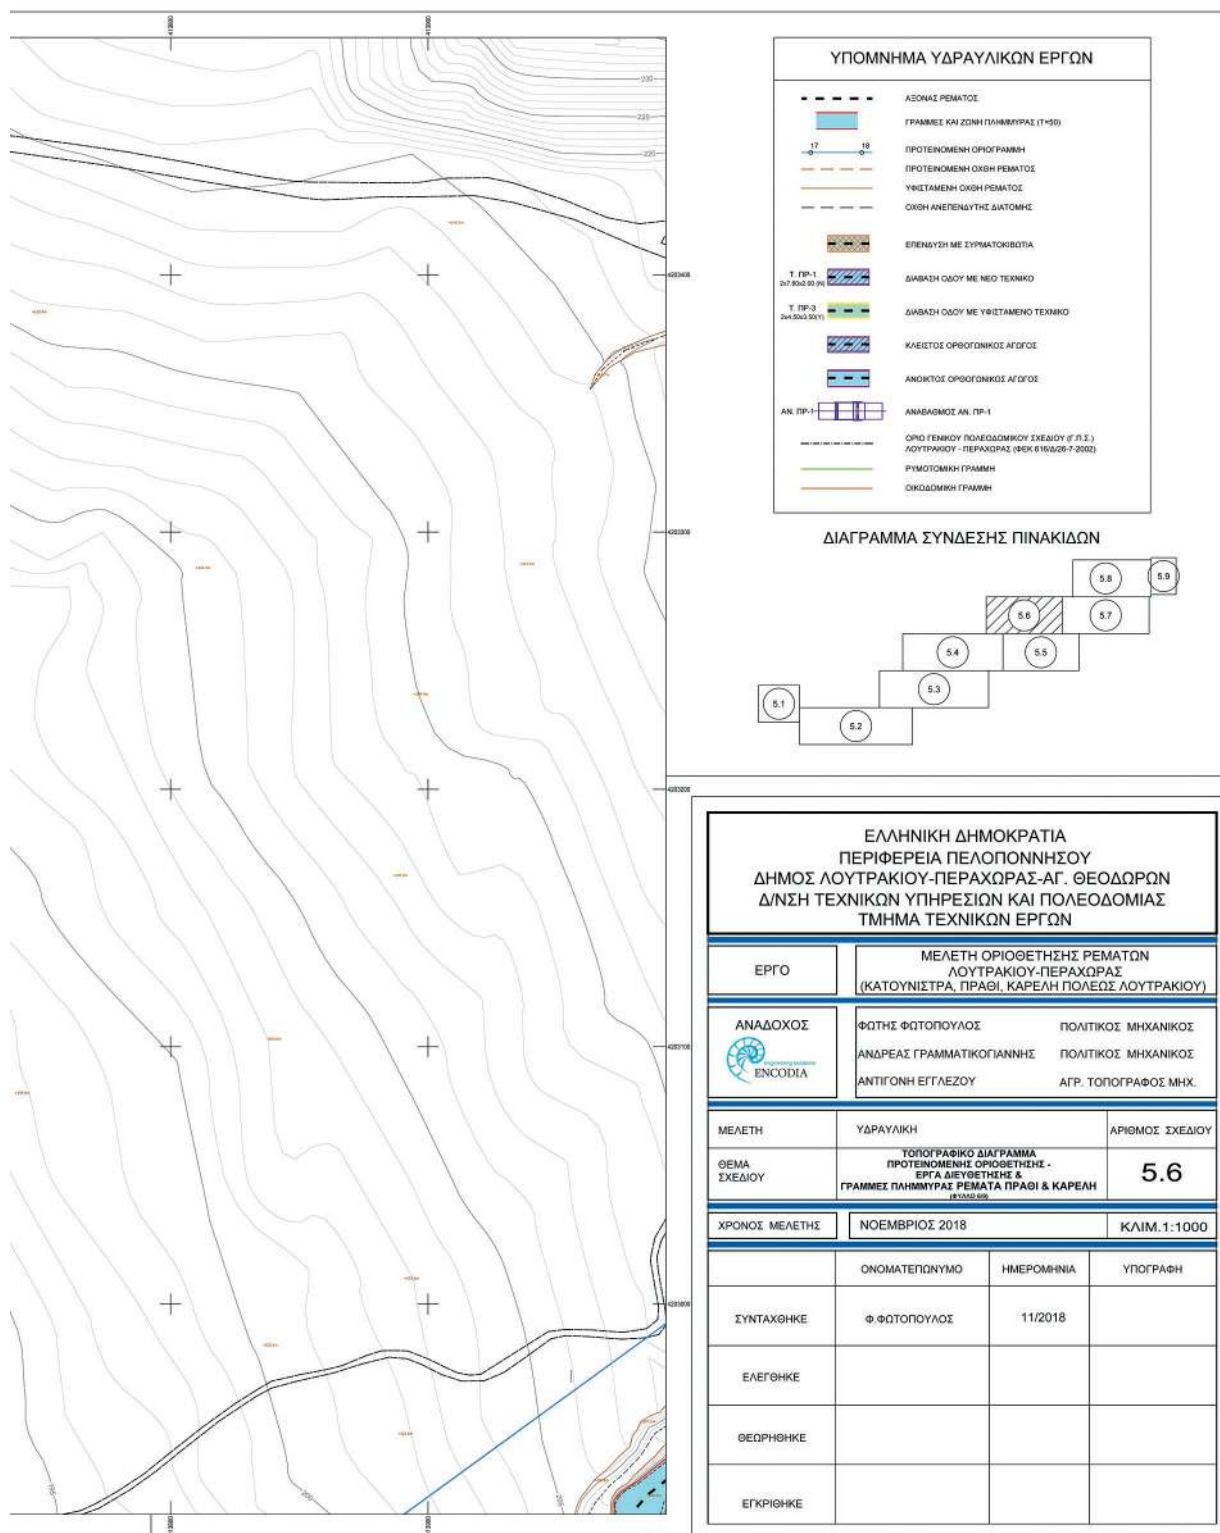


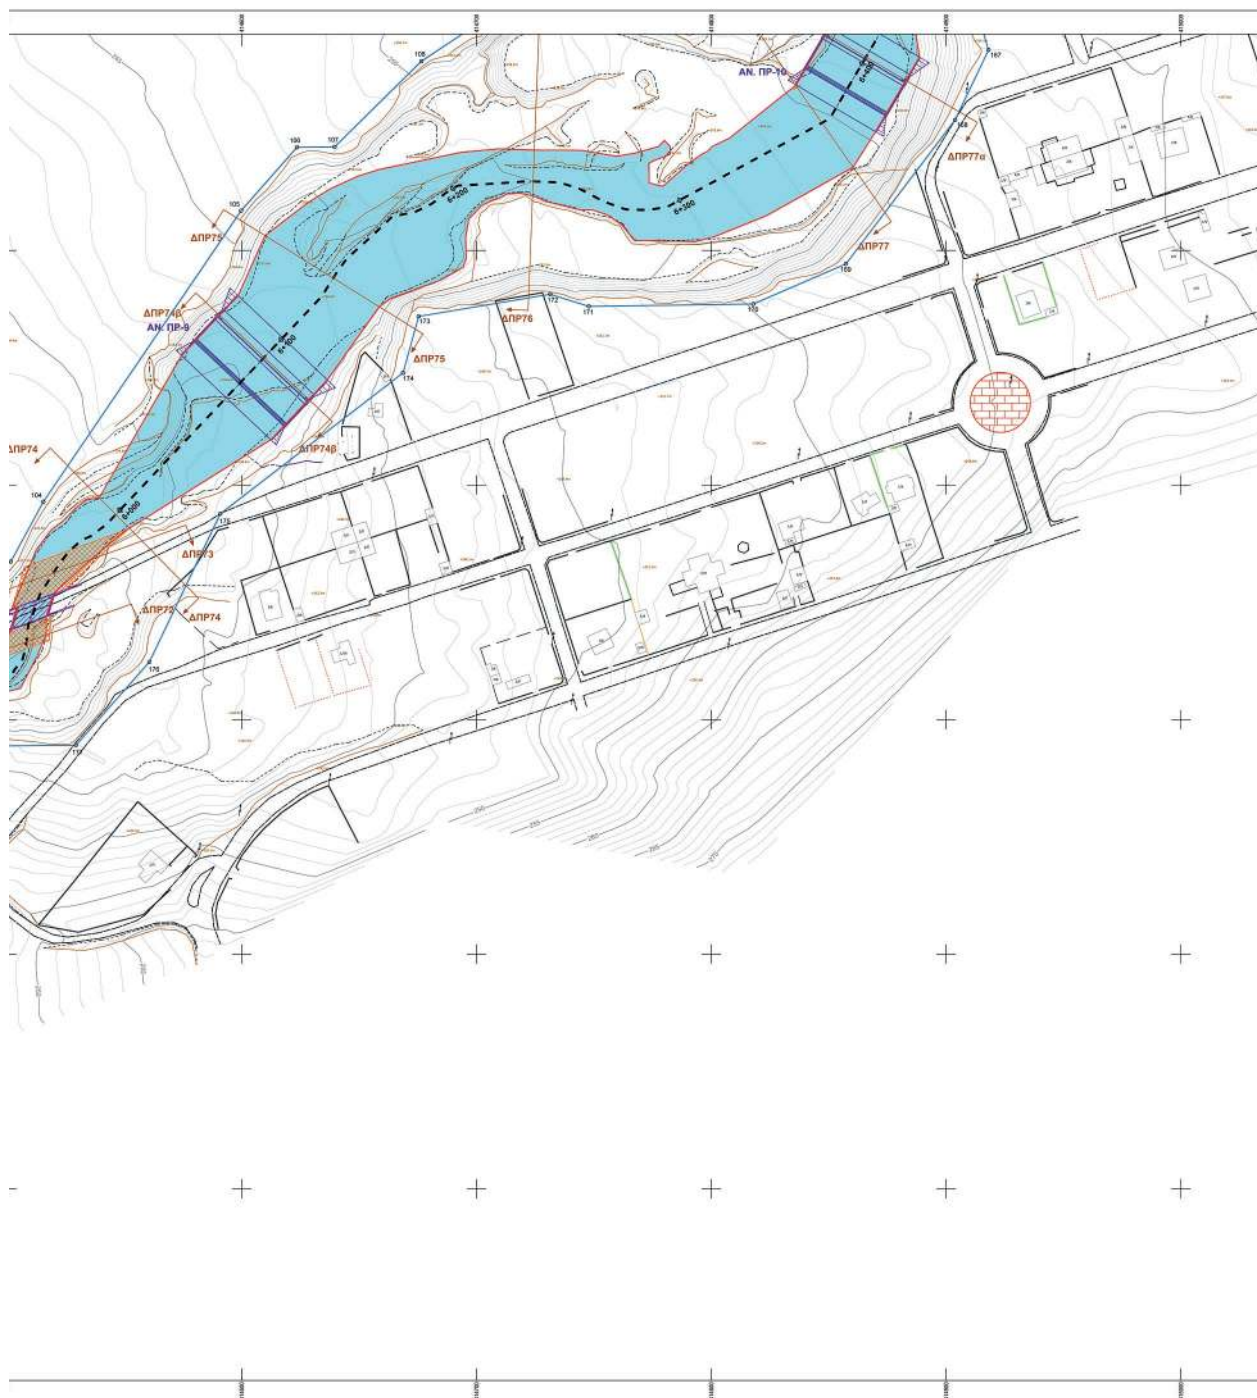


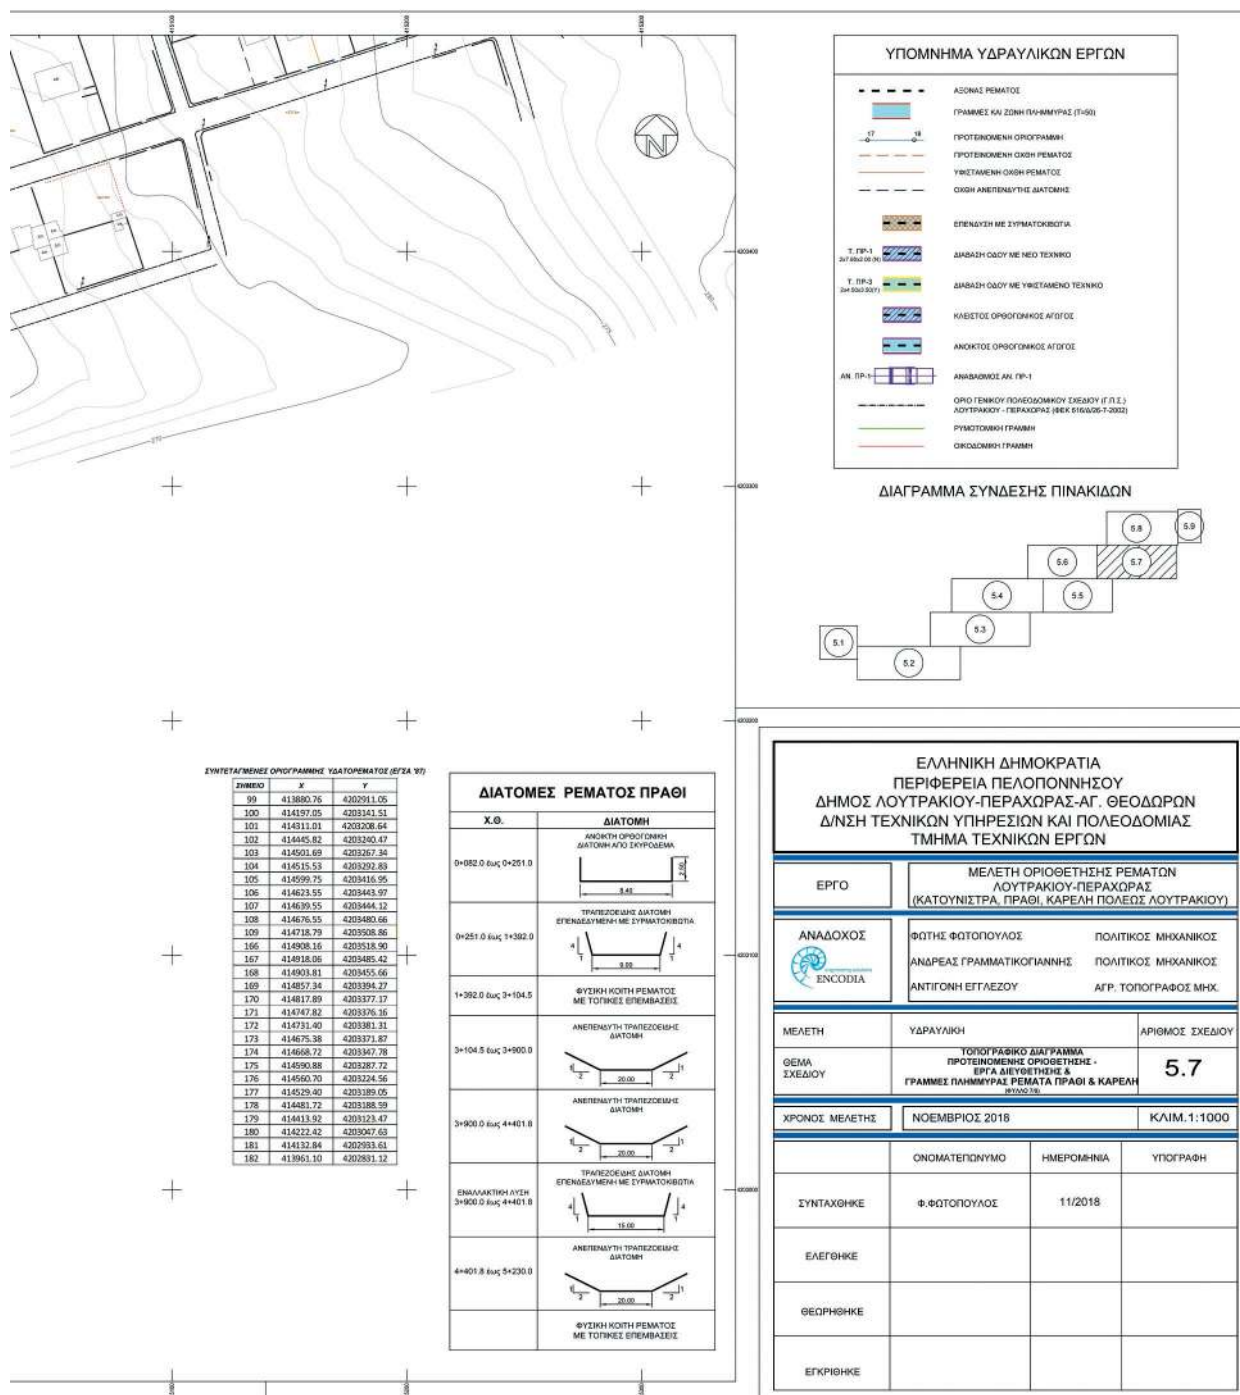


ΕΘΝΙΚΟ ΤΥΠΟΓΡΑΦΕΙΟ
 Για τεχνικούς λόγους στο σχεδιάγραμμα,
 από το ηλεκτρονικό αρχείο, έγινε
 σμίκρυνση κατά ποσοστό **33%**

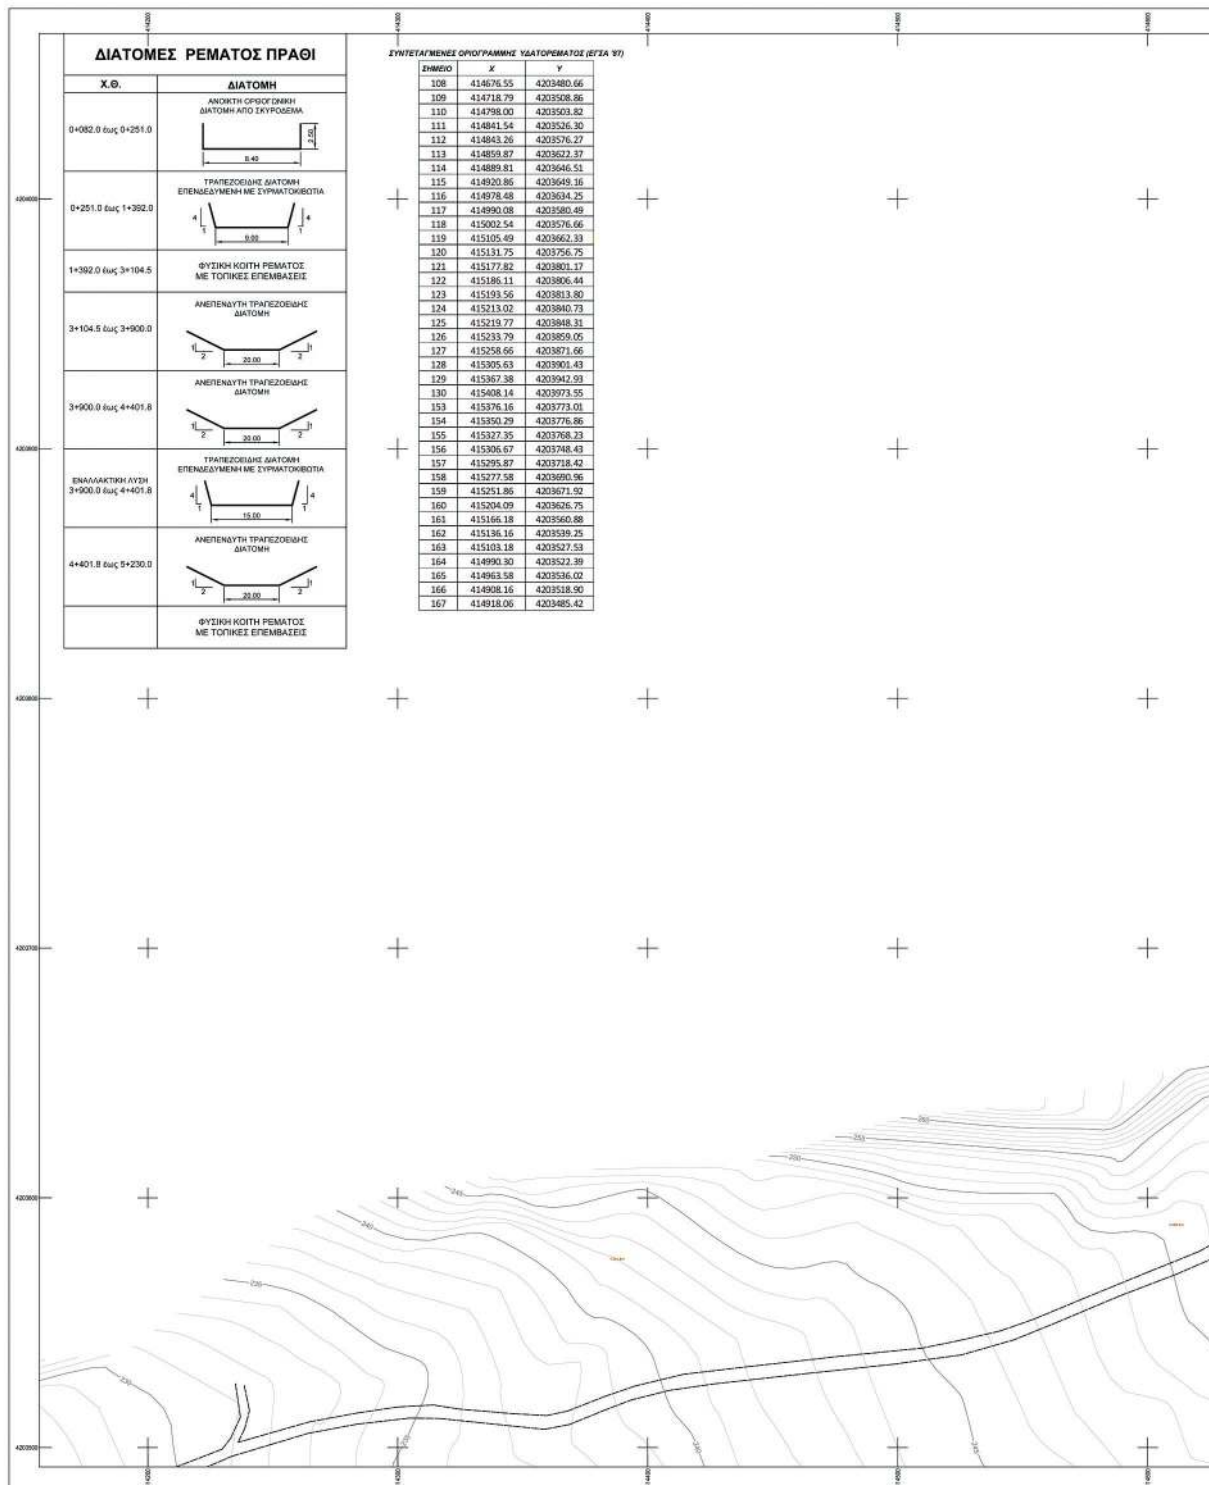


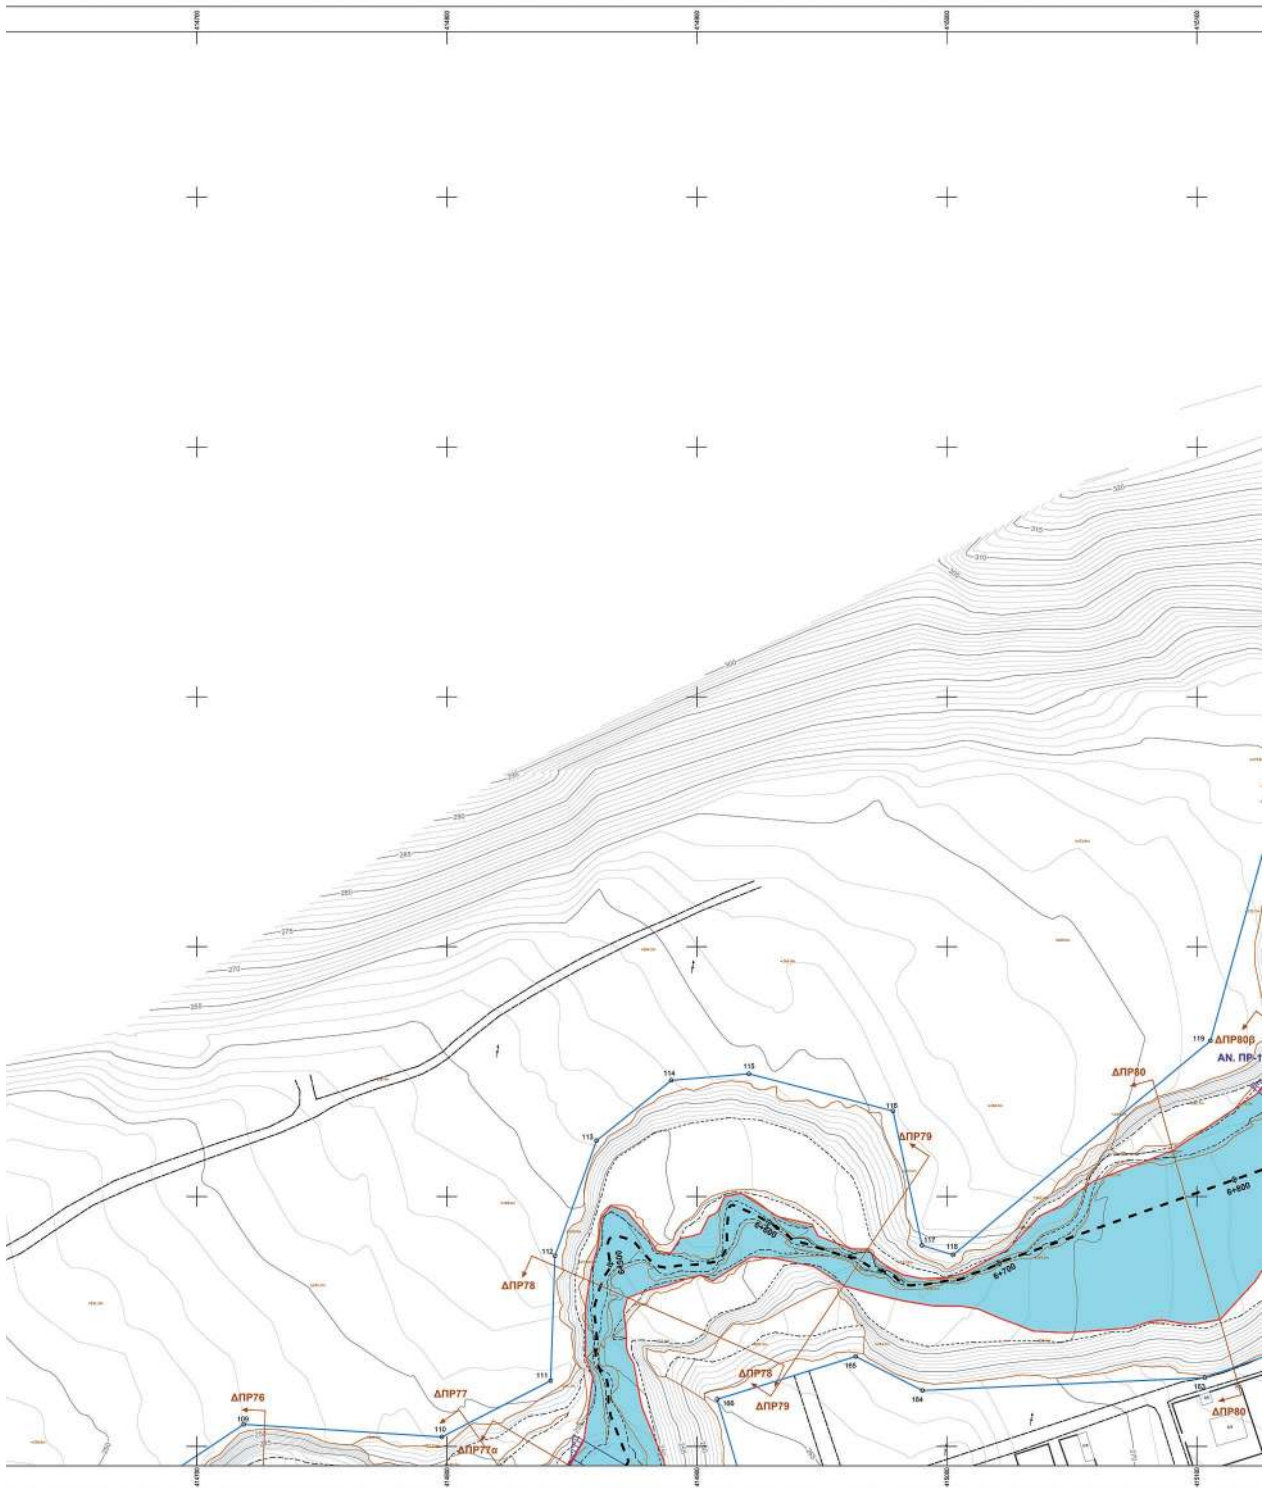

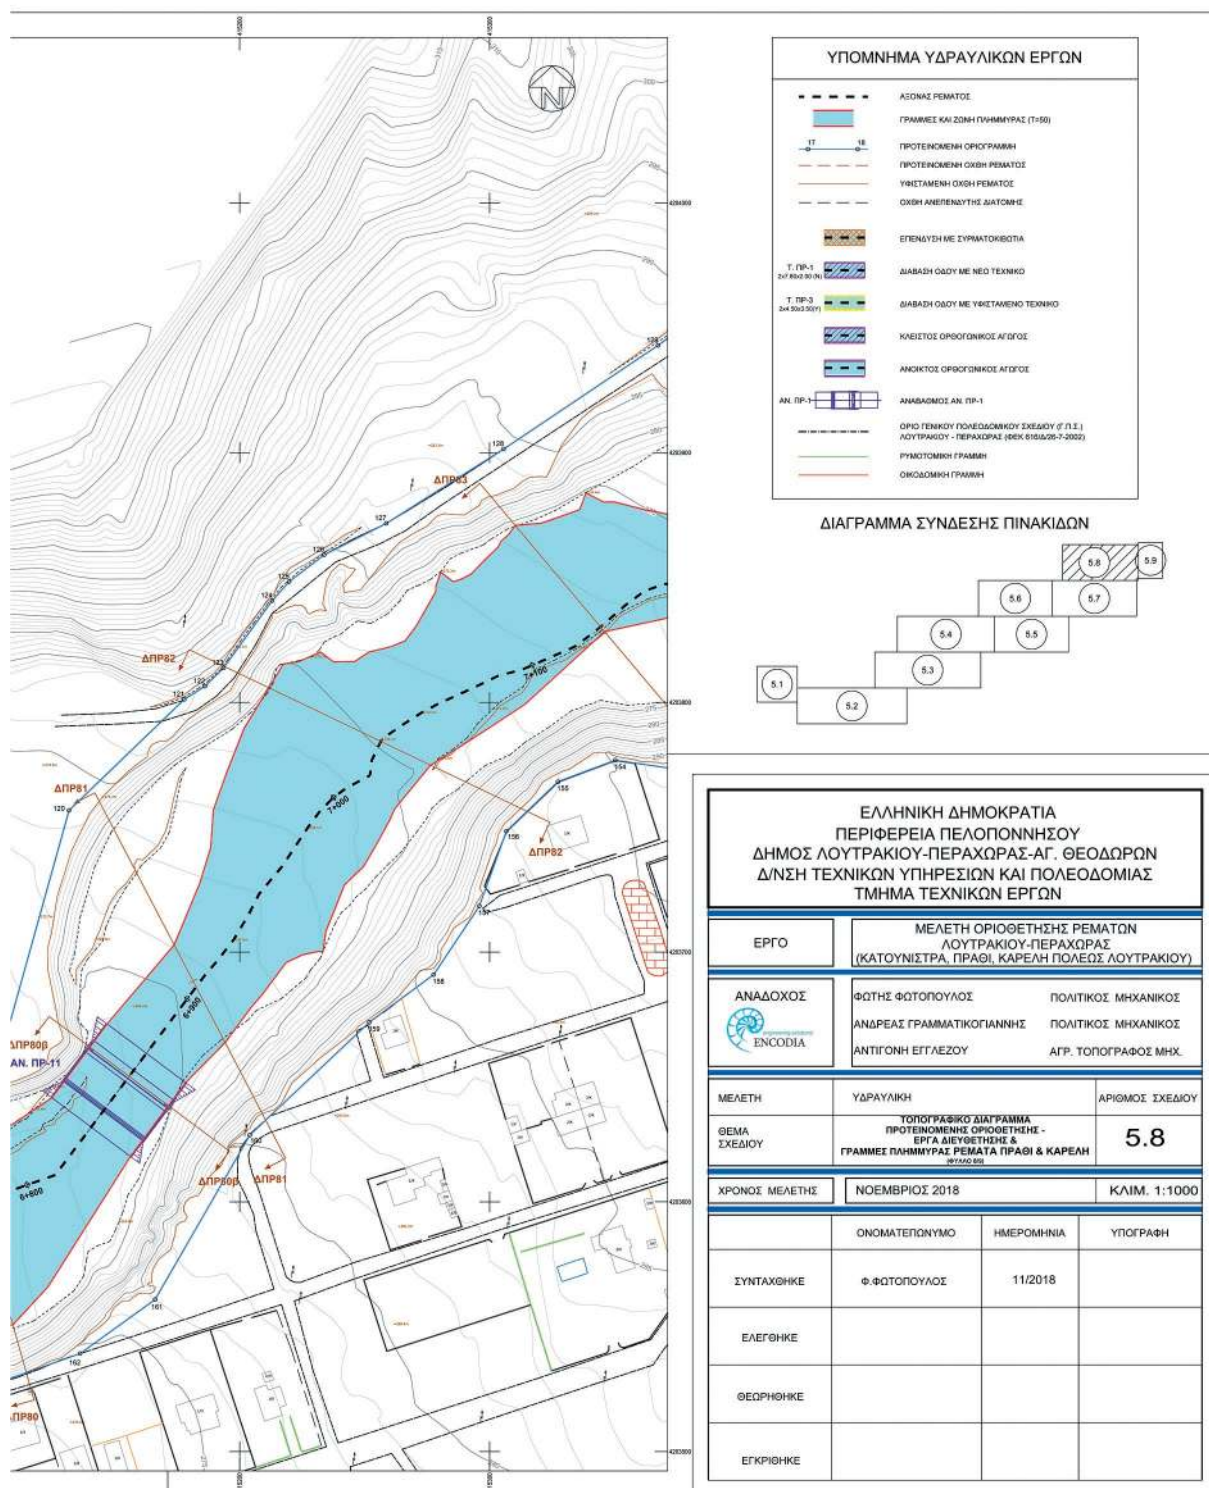

ΕΘΝΙΚΟ ΤΥΠΟΓΡΑΦΕΙΟ
Για τεχνικούς λόγους στο σχεδιάγραμμα,
από το ηλεκτρονικό αρχείο, έγινε
σμίκρυνση κατά ποσοστό **39%**

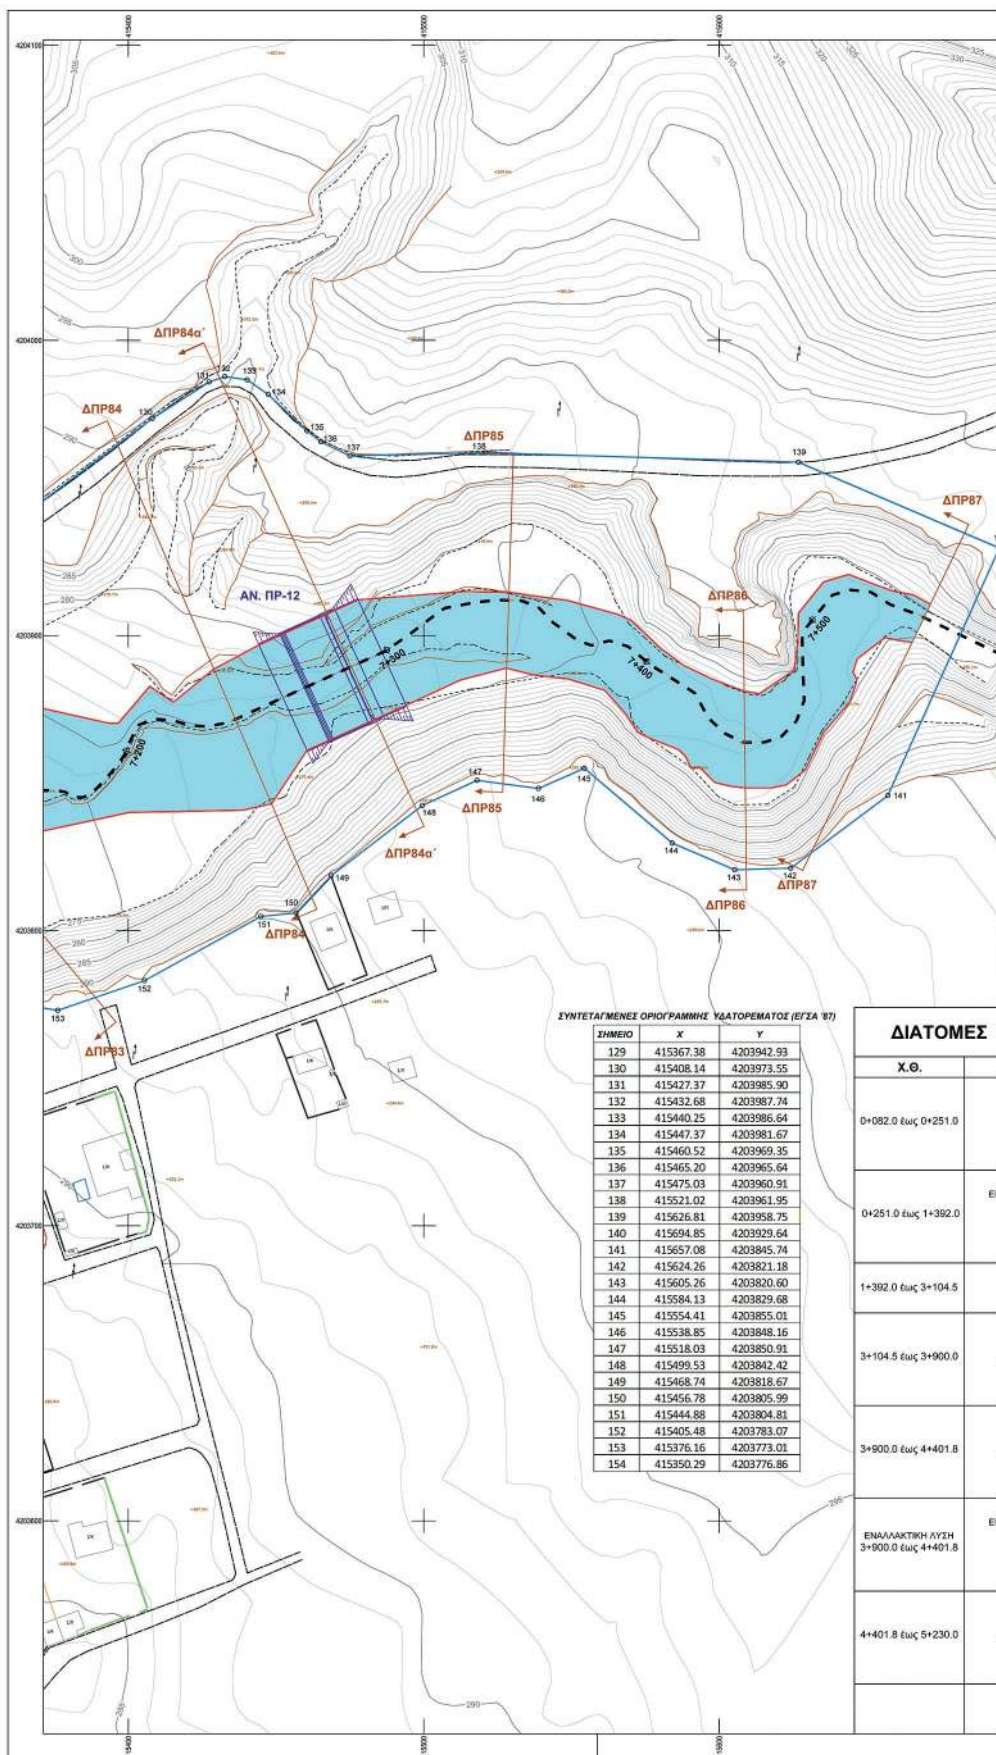

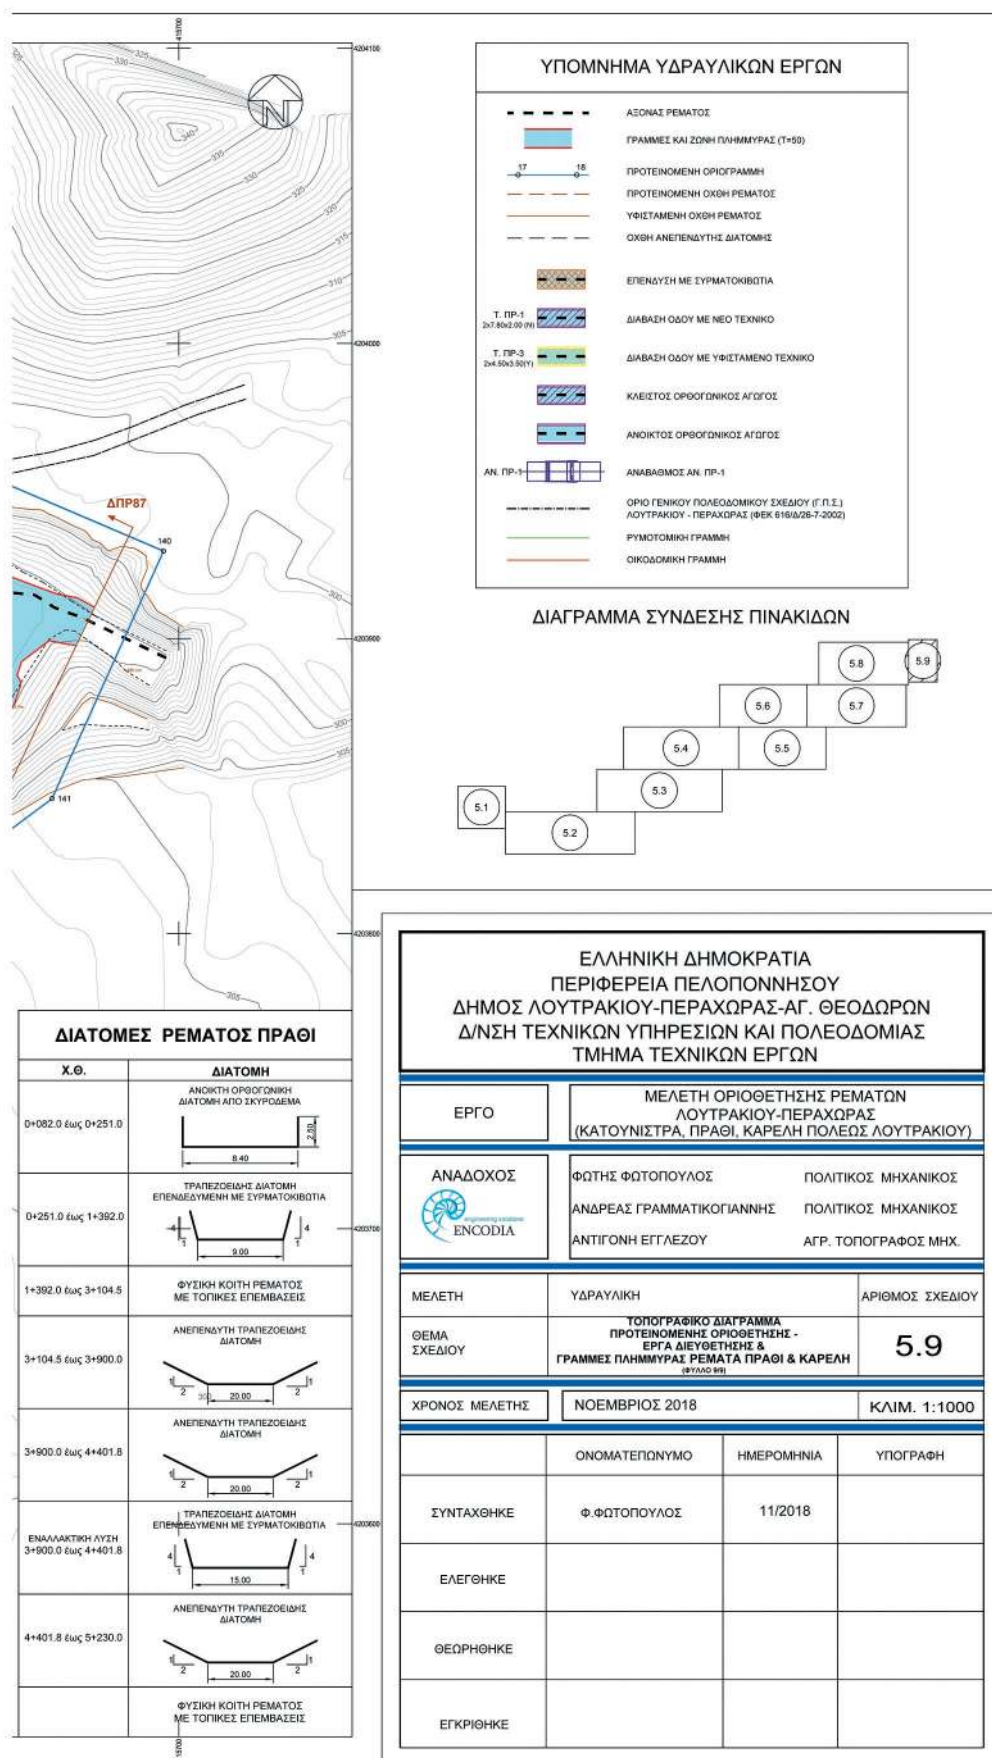



ΕΘΝΙΚΟ ΤΥΠΟΓΡΑΦΕΙΟ

Το Εθνικό Τυπογραφείο αποτελεί δημόσια υπηρεσία υπαγόμενη στο Υπουργείο Διοικητικής Ανασυγκρότησης και έχει την ευθύνη τόσο για τη σύνταξη, διαχείριση, εκτύπωση και κυκλοφορία των Φύλλων της Εφημερίδας της Κυβερνήσεως (ΦΕΚ), όσο και για την κάλυψη των εκτυπωτικών - εκδοτικών αναγκών του δημοσίου και του ευρύτερου δημόσιου τομέα (ν. 3469/2006/Α' 131 και π.δ. 29/2018/Α' 58).

1. ΦΥΛΛΟ ΤΗΣ ΕΦΗΜΕΡΙΔΑΣ ΤΗΣ ΚΥΒΕΡΝΗΣΕΩΣ (ΦΕΚ)

- Τα **ΦΕΚ σε ηλεκτρονική μορφή** διατίθενται δωρεάν στο **www.et.gr**, την επίσημη ιστοσελίδα του Εθνικού Τυπογραφείου. Όσα ΦΕΚ δεν έχουν ψηφιοποιηθεί και καταχωριστεί στην ανωτέρω ιστοσελίδα, ψηφιοποιούνται και αποστέλλονται επίσης δωρεάν με την υποβολή αίτησης, για την οποία αρκεί η συμπλήρωση των αναγκαίων στοιχείων σε ειδική φόρμα στον ιστότοπο **www.et.gr**.

- Τα **ΦΕΚ σε έντυπη μορφή** διατίθενται σε μεμονωμένα φύλλα είτε απευθείας από το Τμήμα Πωλήσεων και Συνδρομητών, είτε ταχυδρομικά με την αποστολή αιτήματος παραγγελίας μέσω των ΚΕΠ, είτε με ετήσια συνδρομή μέσω του Τμήματος Πωλήσεων και Συνδρομητών. Το κόστος ενός ασπρόμαυρου ΦΕΚ από 1 έως 16 σελίδες είναι 1,00 €, αλλά για κάθε επιπλέον οκτασέλιδο (ή μέρος αυτού) προσauξάνεται κατά 0,20 €. Το κόστος ενός έγχρωμου ΦΕΚ από 1 έως 16 σελίδες είναι 1,50 €, αλλά για κάθε επιπλέον οκτασέλιδο (ή μέρος αυτού) προσauξάνεται κατά 0,30 €. Το τεύχος Α.Σ.Ε.Π. διατίθεται δωρεάν.

• Τρόποι αποστολής κειμένων προς δημοσίευση:

Α. Τα κείμενα προς δημοσίευση στο ΦΕΚ, από τις υπηρεσίες και τους φορείς του δημοσίου, αποστέλλονται ηλεκτρονικά στη διεύθυνση **webmaster.et@et.gr** με χρήση προηγμένης ψηφιακής υπογραφής και χρονοσήμανσης.

Β. Κατ' εξαίρεση, όσοι πολίτες δεν διαθέτουν προηγμένη ψηφιακή υπογραφή μπορούν είτε να αποστέλλουν ταχυδρομικά, είτε να καταθέτουν με εκπρόσωπό τους κείμενα προς δημοσίευση εκτυπωμένα σε χαρτί στο Τμήμα Παραλαβής και Καταχώρισης Δημοσιευμάτων.

- Πληροφορίες, σχετικά με την αποστολή/κατάθεση εγγράφων προς δημοσίευση, την ημερήσια κυκλοφορία των Φ.Ε.Κ., με την πώληση των τευχών και με τους ισχύοντες τιμοκαταλόγους για όλες τις υπηρεσίες μας, περιλαμβάνονται στον ιστότοπο (**www.et.gr**). Επίσης μέσω του ιστότοπου δίδονται πληροφορίες σχετικά με την πορεία δημοσίευσης των εγγράφων, με βάση τον Κωδικό Αριθμό Δημοσιεύματος (ΚΑΔ). Πρόκειται για τον αριθμό που εκδίδει το Εθνικό Τυπογραφείο για όλα τα κείμενα που πληρούν τις προϋποθέσεις δημοσίευσης.

2. ΕΚΤΥΠΩΤΙΚΕΣ - ΕΚΔΟΤΙΚΕΣ ΑΝΑΓΚΕΣ ΤΟΥ ΔΗΜΟΣΙΟΥ

Το Εθνικό Τυπογραφείο ανταποκρινόμενο σε αιτήματα υπηρεσιών και φορέων του δημοσίου αναλαμβάνει να σχεδιάσει και να εκτυπώσει έντυπα, φυλλάδια, βιβλία, αφίσες, μπλοκ, μηχανογραφικά έντυπα, φακέλους για κάθε χρήση, κ.ά.

Επίσης σχεδιάζει ψηφιακές εκδόσεις, λογότυπα και παράγει οπτικοακουστικό υλικό.

Ταχυδρομική Διεύθυνση: Καποδιστρίου 34, τ.κ. 10432, Αθήνα

ΤΗΛΕΦΩΝΙΚΟ ΚΕΝΤΡΟ: 210 5279000 - fax: 210 5279054

ΕΞΥΠΗΡΕΤΗΣΗ ΚΟΙΝΟΥ

Πωλήσεις - Συνδρομές: (Ισόγειο, τηλ. 210 5279178 - 180)

Πληροφορίες: (Ισόγειο, Γρ. 3 και τηλεφ. κέντρο 210 5279000)

Παραλαβή Δημ. Ύλης: (Ισόγειο, τηλ. 210 5279167, 210 5279139)

Ωράριο για το κοινό: Δευτέρα ως Παρασκευή: 8:00 - 13:30

Ιστότοπος: **www.et.gr**

Πληροφορίες σχετικά με την λειτουργία του ιστότοπου: **helpdesk.et@et.gr**

Αποστολή ψηφιακά υπογεγραμμένων εγγράφων προς δημοσίευση στο ΦΕΚ: **webmaster.et@et.gr**

Πληροφορίες για γενικό πρωτόκολλο και αλληλογραφία: **grammateia@et.gr**

Πείτε μας τη γνώμη σας,

για να βελτιώσουμε τις υπηρεσίες μας, συμπληρώνοντας την ειδική φόρμα στον ιστότόπό μας.

