



ΕΦΗΜΕΡΙΔΑ ΤΗΣ ΚΥΒΕΡΝΗΣΕΩΣ ΤΗΣ ΕΛΛΗΝΙΚΗΣ ΔΗΜΟΚΡΑΤΙΑΣ

2 Απριλίου 2019

ΤΕΥΧΟΣ ΤΕΤΑΡΤΟ

Αρ. Φύλλου 141

ΠΕΡΙΕΧΟΜΕΝΑ

ΑΠΟΦΑΣΕΙΣ

- 1 Κήρυξη ως αναδασωτέων εκτάσεων συνολικού εμβαδού μηδέν κόμμα ενενήντα εννιά (0,99) στρεμμάτων, στη θέση «Άγιος Χαράλαμπος», Δ.Κ. Γαϊού, Δήμου Παξών, Περιφ. Ενότητας Κέρκυρας.
- 2 Αναγνώριση οδού εκτός σχεδίου ως Προϋφισταμένης του έτους 1923.

ΑΠΟΦΑΣΕΙΣ

Αριθμ. 5060

(1)

Κήρυξη ως αναδασωτέων εκτάσεων συνολικού εμβαδού μηδέν κόμμα ενενήντα εννιά (0,99) στρεμμάτων, στη θέση «Άγιος Χαράλαμπος», Δ.Κ. Γαϊού, Δήμου Παξών, Περιφ. Ενότητας Κέρκυρας.

Ο ΣΥΝΤΟΝΙΣΤΗΣ ΑΠΟΚΕΝΤΡΩΜΕΝΗΣ ΔΙΟΙΚΗΣΗΣ ΠΕΛΟΠΟΝΝΗΣΟΥ, ΔΥΤΙΚΗΣ ΕΛΛΑΔΑΣ ΚΑΙ ΙΟΝΙΟΥ

Έχοντας υπόψη:

Τις διατάξεις:

ι. Του άρθρου 24 παρ. 1 και άρθρου 117 παρ. 3 του Συντάγματος.

2. Του ν. 3200/1955 (ΦΕΚ Α/97/23-4-1955) περί διοίκησης αποκέντρωσης όπως τροποποιήθηκε και συμπληρώθηκε μεταγενέστερα με το ν.δ. 532/1970 (ΦΕΚ Α'/103/5-5-1970) και με το άρθρο 280 του ν. 3852/2010 (ΦΕΚ Α'/87/7-6-2010).

3. Του π.δ. 139/2010 (ΦΕΚ Α'/232/27-12-2010) «περί Οργανισμού της Αποκεντρωμένης Διοίκησης Πελ/σου, Δυτ. Ελλάδας και Ιονίου».

4. Του ν. 998/1979 (ΦΕΚ Α'/289/29-12-1979) «περί προστασίας των δασών κ.τ.λ.» και ειδικότερα α) του άρθρου 41 παρ. 1 β) του άρθρου 38 παρ. 1 όπως τροποποιήθηκαν μέχρι σήμερα.

5. Του ν. 3208/2003 (ΦΕΚ Α'/303/24-12-2003) και του ν. 3818/2010 (ΦΕΚ Α'/17/16-10-2010) και του ν. 4280/2014 (ΦΕΚ Α' 159/8-8-2014).

6. Τις διαταγές του Υπουργείου Γεωργίας: α) 160417/1180/8-7-1980, β) 182447/3049/24-9-1980.

7. Των άρθρων 28 και 28Α του ν. 4325/2015 (ΦΕΚ Α' 47) «Εκδημοκρατισμός της Διοίκησης - Καταπολέμηση Γρα-

φειοκρατίας και Ηλεκτρονική Διακυβέρνηση. Αποκατάσταση αδικιών και άλλες διατάξεις».

8. Της 15870/15-05-2017 απόφασης του Υπουργού Εσωτερικών περί διορισμού του Νικολάου Παπαθεοδώρου του Αγγελάκη ως Συντονιστή της Αποκεντρωμένης Διοίκησης Πελοποννήσου, Δυτ. Ελλάδας και Ιονίου (ΦΕΚ τ. Υ.Ο.Δ.Δ. 250/26-05-2017).

9. Την 15644/1520/1-3-2011 απόφαση Γ.Γ. Αποκεντρωμένης Διοίκ. Πελ/σου, Δυτ. Ελλάδας και Ιονίου με θέμα «Παράταση προθεσμίας κήρυξης εκτάσεων ως αναδασωτέων».

10. Την αριθμ. οικ. 6783/11-1-2019/11-1-2019 πρόταση της Δ/νσης Δασών Κέρκυρας σχετικά με την κήρυξη ως αναδασωτέων των αναφερόμενων στο θέμα εκτάσεων.

11. Το γεγονός ότι δεν προκαλείται δαπάνη στον κρατικό προϋπολογισμό, αποφασίζουμε:

Κηρύσσουμε ως αναδασωτέες τις παραπάνω δασικού χαρακτήρα εκτάσεις, συνολικού εμβαδού μηδέν κόμμα ενενήντα εννιά (0,99) στρεμμάτων, στη θέση «Άγιος Χαράλαμπος», Δ.Κ. Γαϊού, Δήμου Παξών, Περιφ. Ενότητας Κέρκυρας, οι οποίες απεικονίζονται με στοιχεία [(1, 2, 3, 4, 5, 6, 1) και (7, 8, 9, ..., 16, 7) και (17, 18, 19 ... 22, 17)] στο προσαρτημένο στην παρούσα απόφαση Τοπογραφικό Διάγραμμα και έχουν όρια:

Τμήμα Α

ΒΟΡΕΙΑ: Μη δασικού χαρακτήρα δομημένη έκταση.

ΝΟΤΙΑ: Δημοτική οδός.

ΑΝΑΤΟΛΙΚΑ: Δασικού χαρακτήρα έκταση σύμφωνα με την αριθμ. 3847/3842/8-7-2008 πράξη χαρακτηρισμού.

ΔΥΤΙΚΑ: Δασικού χαρακτήρα έκταση και ελαιόκημα.

Τμήμα Β

ΒΟΡΕΙΑ: Μη δασικού χαρακτήρα δομημένη έκταση σύμφωνα με την αριθμ. 3847/3842/8-7-2008 πράξη χαρακτηρισμού.

ΝΟΤΙΑ: Δασικού χαρακτήρα έκταση και δημοτική οδός.

ΑΝΑΤΟΛΙΚΑ: Δασικού χαρακτήρα έκταση σύμφωνα με την αριθμ. 2586/8-3-2011 πράξη χαρακτηρισμού.

ΔΥΤΙΚΑ: Δασικού χαρακτήρα έκταση σύμφωνα με την αριθμ. 3847/3842/8-7-2008 πράξη χαρακτηρισμού.

Τμήμα Γ

ΒΟΡΕΙΑ: Δασικού χαρακτήρα έκταση. ΝΟΤΙΑ: Δημοτική οδός.

ΑΝΑΤΟΛΙΚΑ: Δασικού χαρακτήρα έκταση.

ΔΥΤΙΚΑ: Δασικού χαρακτήρα έκταση σύμφωνα με την αριθμ. 2586/8-3-2011 πράξη χαρακτηρισμού.

Σκοποί της κήρυξης των ανωτέρω εκτάσεων ως ανασωτέων είναι η διατήρηση του δασικού χαρακτήρα αυτών, ο αποκλεισμός διάθεσής τους για άλλη χρήση και η αποκατάσταση της καταστραφείσας, από εκχέρωση, δασικής βλάστησης, αποτελούμενης από κυπαρίσσι, σκίνο, πουρνάρι, αγριελιά, η οποία διαπιστώθηκε την 17-10-2018.

Κατά της απόφασης αυτής μπορεί να ασκηθεί αίτηση ακύρωσης από κάθε φυσικό ή νομικό πρόσωπο, που έχει

έννομο συμφέρον εντός εξήντα ημερών από την επόμενη της δημοσίευσής της ή από της κοινοποιήσεώς της ενώπιον του τριμελούς Διοικητικού Εφετείου Ιωαννίνων.

Η απόφαση αυτή να δημοσιευθεί στην Εφημερίδα της Κυβερνήσεως.


Πάτρα, 26 Φεβρουαρίου 2019

Ο Συντονιστής Αποκεντρωμένης Διοίκησης


ΝΙΚΟΛΑΟΣ ΠΑΠΑΘΕΟΔΩΡΟΥ

ΤΟΠΟΓΡΑΦΙΚΟ ΔΙΑΓΡΑΜΜΑ

Αναδασωθείας έκτασης, συνολικού εμβαδού 0,99 στρεμ. (Τμήμα Α εμβαδού 0,20 στρεμ, τμήμα Β εμβαδού 0,35 στρεμ., τμήμα Γ εμβαδού 0,44 στρεμ.) στη θέση "Άγιος Χαράλαμπος", Δ.Κ.Γαίου, Δήμου Παξίων Περιφ. Ενότητας Κέρκυρας
Κλίμακα 1: 750

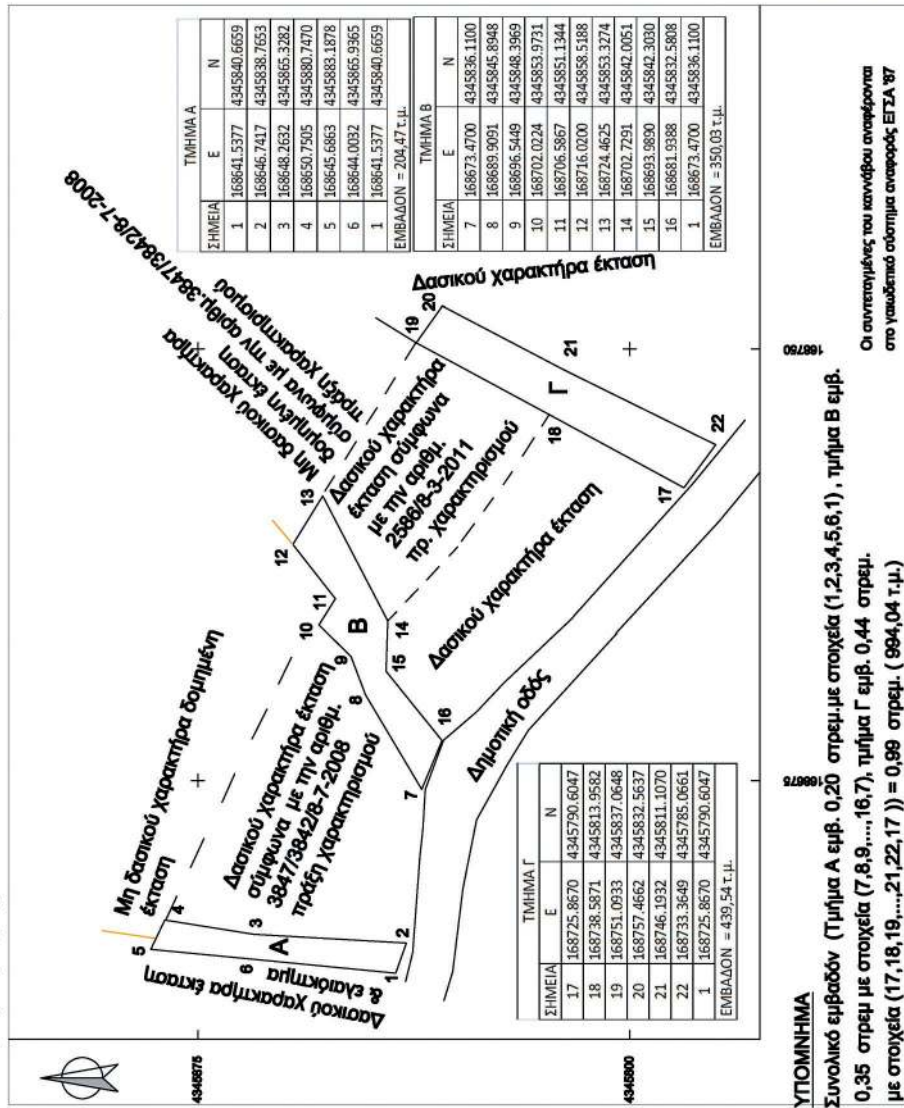**ΧΑΡΤΗΣ ΠΡΟΣΑΝΑΤΟΛΙΣΜΟΥ**

ΚΛΙΜΑΚΑ 1:20.000

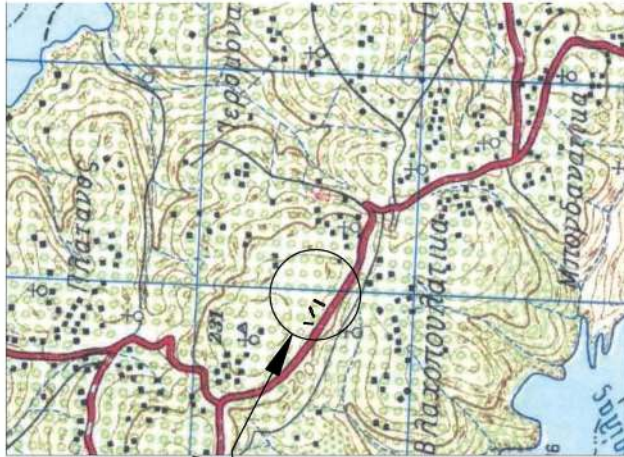

Το παρόν
σχήμα
στη με αριθμό
89802/26-2-2019
απόφαση του
ΣΥΝΤΟΝΙΣΤΗ
Α.Δ.Π.Δ.Ε.Α.

Θέση έκτασης που
κρίνεται ως
αναδασωθείσα

ΕΘΝΙΚΟ ΤΥΠΟΓΡΑΦΕΙΟ
Για τεχνικούς λόγους στο σχεδιάγραμμα,
από το ηλεκτρονικό αρχείο, έγινε
σμίκρυνση κατά ποσοστό **57%**

ΠΑΤΡΑ 28-2-2019
Ο ΣΥΝΤΟΝΙΣΤΗΣ
ΑΠΟΚΕΝΤΡΩΜΕΝΗΣ ΔΙΟΙΚΗΣΗΣ
ΠΕΛΟΠΟΝΝΗΣΟΥ ΕΛΛΑΔΑΣ & ΙΟΝΙΟΥ

ΝΙΚΟΛΑΟΣ ΠΑΠΑΘΕΟΔΩΡΟΥ

Αριθμ. 284192/2018

(2)

Αναγνώριση οδού εκτός σχεδίου ως Προϋφιστάμενης του έτους 1923.

Ο ΣΥΝΤΟΝΙΣΤΗΣ ΑΠΟΚΕΝΤΡΩΜΕΝΗΣ ΔΙΟΙΚΗΣΗΣ ΠΕΛΟΠΟΝΝΗΣΟΥ, ΔΥΤΙΚΗΣ ΕΛΛΑΔΑΣ ΚΑΙ ΙΟΝΙΟΥ

Έχοντας υπόψη:

1. Τις διατάξεις του ν. 3852/2010, «Νέα Αρχιτεκτονική της Αυτοδιοίκησης και της Αποκεντρωμένης Διοίκησης - Πρόγραμμα Καλλικράτης» (ΦΕΚ 87/Α'), όπως τροποποιήθηκε και ισχύει και ειδικότερα των άρθρ. 6 και 280.

2. Τις διατάξεις του π.δ. 139/2010 «Οργανισμός της Αποκεντρωμένης Διοίκησης Πελοποννήσου, Δυτικής Ελλάδας και Ιονίου», (ΦΕΚ 232/Α').

3. Τις διατάξεις του ν. 2503/1997, «Διοίκηση, οργάνωση της Περιφέρειας, ρύθμιση θεμάτων για την τοπική αυτοδιοίκηση και άλλες διατάξεις», (ΦΕΚ 107/Α').

4. Τις διατάξεις του ν. 2647/22-10-1998, «Μεταβίβαση αρμοδιοτήτων στις Περιφέρειες και την Αυτοδιοίκηση και άλλες διατάξεις», (ΦΕΚ 237/Α').

5. Τις διατάξεις του ν. 4325/2015 «Εκδημοκρατισμός της Διοίκησης - Καταπολέμηση Γραφειοκρατίας και Ηλεκτρονική Διακυβέρνηση. Αποκατάσταση αδικιών και άλλες διατάξεις» και συγκεκριμένα το άρθρ. 28 παρ. 1 (ΦΕΚ 47/Α').

6. Την 15870/15.05.2017 απόφαση του Υπουργού Εσωτερικών περί διορισμού του Νικολάου Παπαθεοδώρου του Αγγελάκη ως Συντονιστή της Αποκεντρωμένης Διοίκησης Πελοποννήσου, Δυτικής Ελλάδας και Ιονίου, (ΦΕΚ τ. Υ.Ο.Δ.Δ. 250/26.05.2017).

7. Την 130479/12.06.2017 απόφαση του Συντονιστή της Αποκεντρωμένης Διοίκησης Πελοποννήσου, Δυτικής Ελλάδας και Ιονίου με θέμα: «Μεταβίβαση δικαιώματος υπογραφής «Με εντολή Συντονιστή» στον προϊστάμενο της Γενικής Διεύθυνσης Χωροταξικής και Περιβαλλοντικής Πολιτικής, καθώς και στους προϊσταμένους των Υπηρεσιών της Γενικής Διεύθυνσης Χωροταξικής και Περιβαλλοντικής πολιτικής της Αποκεντρωμένης Διοίκησης Πελοποννήσου, Δυτικής Ελλάδας και Ιονίου».

8. Τις διατάξεις του ν.δ. 17-7-1923 «Περί σχεδίων πόλεων κ.λπ.», άρθρ. 20, (ΦΕΚ 228/Α').

9. Τις διατάξεις του π.δ./24-5-1985 «Τροποποίηση των όρων και περιορισμών δόμησης των γηπέδων των κειμένων εκτός των ρυμοτομικών σχεδίων των πόλεων...» και ειδικότερα του άρθρου 1 παρ. 1α, (ΦΕΚ 270/Δ').

10. Τις διατάξεις του ν. 3212/2003 «Αδεια δόμησης, πολεοδομικές και άλλες διατάξεις ...» και ειδικότερα των άρθρ. 10 και 23, (ΦΕΚ 308Α').

11. Τις διατάξεις του ν. 3937/2011 «Διατήρηση της βιοποικιλότητας και άλλες διατάξεις» και ειδικότερα της παρ. 15 του άρθρου 20, (ΦΕΚ 60/Α').

12. Τα οριζόμενα στην Εγκ. 5/29-1-2004 της Δ.Ο.Κ.Κ.

13. Το με αριθμ. 1256/1-3-2005 έγγραφο του ΥΠΕΧΩΔΕ.

14. Το με αριθμ. 49045/20-12-05 έγγραφο του ΥΠΕΧΩΔΕ.

15. Τα οριζόμενα στην Εγκ. 27610/6/21.06.2011 του Υ.Π.Ε.Κ.Α. «Νέα Αρχιτεκτονική της Αυτοδιοίκησης και της Αποκεντρωμένης Διοίκησης - Πρόγραμμα Καλλικράτης,

ΦΕΚ 87/Α'/07.06.2010 - Θέματα Πολεοδομικού Ενδιαφέροντος» και ειδικότερα στην παρ. Β.3.

16. Τις διατάξεις του ν. 4495/2017 (ΦΕΚ 167/Α'/03.11.2017), «Έλεγχος και Προστασία του Δομημένου Περιβάλλοντος και άλλες διατάξεις».

17. Τα οριζόμενα στη με αριθμ. σικ. 23668/01.02.2017 Απόφαση Γενικού Γραμματέα Αποκεντρωμένης Διοίκησης Πελοποννήσου, Δυτικής Ελλάδας και Ιονίου, για τη Συγκρότηση των Συμβουλίων Πολεοδομικών θεμάτων και αμφισβητήσεων (ΣΥ.ΠΟ.Θ.Α.), στην έδρα κάθε Περιφερειακής Ενότητας της Περιφέρειας Πελοποννήσου, κατ' εφαρμογή του άρθρ. 30 του ν. 4030/2011 (ΑΔΑ: 9ΔΗ-ΞΟΡ1Φ-ΞΥΨ).

18. Τις διατάξεις των άρθρ. 34 και 45 του ν. 4546/2018 (ΦΕΚ 101/Α'/12.06.2018), «Ενσωμάτωση στην ελληνική νομοθεσία της Οδηγίας 2014/89/ΕΕ "περί θεσπίσεως πλαισίου για το θαλάσσιο χωροταξικό σχεδιασμό" και άλλες διατάξεις».

19. Την από 17.10.2018 αίτηση της Zoniro Α.Ε. για την αναγνώριση οδού ως προϋφιστάμενης του έτους 1923, (αριθμ. ΔΙ.ΠΕ.ΧΩ.ΣΧ.ΠΕ. 237002/26.10.2018), στη θέση «Άγιος Παντελεήμονας - Βίλλα Κρανιδίου» του Δήμου Ερμιονίδας, Π.Ε. Αργολίδας.

20. Τις από 14.11.2018 (αριθμ. ΔΙ.ΠΕ.ΧΩ.ΣΧ.ΠΕΛ. 255360/15.11.2018) και από 27.11.2018 (αριθμ. πρωτ. ΔΙ.ΠΕ.ΧΩ.ΣΧ.ΠΕΛ. 268085/29.11.2018) αιτήσεις του αγρονόμου τοπογράφου μηχανικού Σταύρου Αντωνόπουλου, με τις οποίες προσκομίσθηκαν συνημμένα συμπληρωματικά στοιχεία.

21. Την από 17.10.2018 τεχνική έκθεση του αγρονόμου τοπογράφου μηχανικού Σταύρου Αθ. Αντωνόπουλου.

22. Τα αποσπάσματα ορθοφωτοχάρτη του Ο.Κ.Χ.Ε., έτους 1945 και 2007, στα οποία σημειώνονται η ιδιοκτησία και η προς αναγνώριση οδός, όπως αυτά αναφέρονται στους τίτλους ιδιοκτησίας που προσκομίσθηκαν.

23. Το από τον Οκτώβριο 2018 τοπογραφικό διάγραμμα σε κλίμακα 1:5000, του αγρονόμου -τοπογράφου μηχανικού Σταύρου Αθ. Αντωνόπουλου, στο οποίο αποτυπώνονται τα γήπεδο ιδιοκτησίας Zoniro Α.Ε., στη θέση «Άγιος Παντελεήμονας - Βίλλα Κρανιδίου» του Δήμου Ερμιονίδας, Π.Ε. Αργολίδας, με πρόσωπο στην υπό εξέταση οδό, νότια των γηπέδων, η οποία αρχίζει από το σημείο Α με συντεταγμένες σε Ε.Γ.Σ.Α. 87 (X: 422064,77 και Y: 4135734,97) και φτάνει έως το σημείο Β με συντεταγμένες σε ΕΓΣΑ 87 (X: 420566,57 και Y: 4135904,36) - σημείο συμβολής με αγροτική οδό προϋφιστάμενη του έτους 1923 (αποφ. 75120/2029/14/26-10-2016).

24. Τις κάτωθι συμβολαιογραφικές πράξεις οι οποίες αφορούν:

Τη σημερινή ιδιοκτησία Zoniro Α.Ε. και πρώην ιδιοκτησία Μαγδαληνής Δ. Φωστίνης και Σταματίνας Νικολάου Κοντοβράκη χήρας Ιωάννη Μουτσάτσου:

• Αριθμ. 39699/17.11.2006 συμβόλαιο αγοραπωλησίας ακινήτου, της συμβολαιογράφου Αδριανής Δήμητρας Μιχαήλ Ζαφειρόπουλου Οικονομοπούλου, με το οποίο η Μαγδαληνή Φωστίνη του Δημητρίου και της Ανδριάνας πούλησε στην 'Ειδικού Σκοπού Ένα Α.Ε.' έναν αγρό ξερικό

εκτάσεως μέτρων τετραγωνικών εξήντα εννέα χιλιάδων οχτακοσίων ενενήντα (69.890), με νεότερη καταμέτρηση ογδόντα τριών χιλιάδων πεντακοσίων εβδομήντα εφτά και εβδομήντα τέσσερα (83.577,74), στη θέση «Βίλλα» της κτηματικής περιφέρειας του Δήμου Κρανιδίου, Π.Ε. Αργολίδας. Κατά την περιγραφή των συνόρων περιγράφεται πως «συνορευομένου, πέριξ, μεσημβρινώς με αγροτική οδό Κρανιδίου - Βίλλας - Κορακιάς, επί τεθλασμένης προσόψεως... ολικού μήκους μέτρων πεντακοσίων τριάντα τριών (533),...».

• Αριθμ. 8456/03.06.1970 συμβόλαιο δήλωσης αποδοχής κληρονομιάς του συμβολαιογράφου Δημητρίου Αναργύρου Βόντα, με το οποίο η Σταματίνα θυγάτηρ του Νικολάου και της Ελένης Κοντοβράκη, χήρα Ιωάννου Μουτσάτσου, κατέλιπε εις τους Μιχαήλ, Καλομοίρα και Ανδριάνα Νικ. Κοντοβράκη κατά το 1/5 εξ αδιαιρέτου εκάστω τούτων και εις την Μαгдаληνή θυγατέρα Δημητρίου Α. Φωστήνη την ψιλήν κυριότητα των δύο πέμπτων (2/5) εξ αδιαιρέτου, ένα τμήμα αγρού εκτάσεως στρεμμάτων εβδομήκοντα (70) περίπου ή όσων είναι κείμενα εις θέσιν «Βίλλα» της κτηματικής περιφέρειας του Δήμου Κρανιδίου, «...οριζόμενον πέριξ Νοτίως με δρόμον Κρανιδίου - Βίλλας - Κορακιάς...».

• Αριθμ. 8435/15.09.1964 συμβόλαιο αποδοχής κληρονομιάς του συμβολαιογράφου Γεωργίου Σπυρίδωνος Παπαγιαννοπούλου, με το οποίο η Σταματίνα, χήρα Ιωάννου Μουτσάτσου, το γένος Κοντοβράκη Νικολάου και Ελένης, δήλωσε ότι εκ κληρονομιάς του αποβιώσαντος συζύγου της, περιήλθε σε αυτή το ήμισυ εξ αδιαιρέτου ενός αγροκτήματος εις θέσιν Άγιος Παντελεήμων (Βίλλα) της κτηματικής περιφέρειας του Δήμου Κρανιδίου, εκτάσεως περίπου διακοσίων πενήντα (250) στρεμμάτων, «...συνορευομένου γύρωθεν με... δημόσιον δρόμον,....».

• Αριθμ. 17160/21.01.1950 συμβόλαιο αγοραπωλησίας ακινήτου του συμβολαιογράφου Ιωάννη Δημ. Κλάδου, με το οποίο ο Ιωάννης Θεοδώρου Μουτσάτσος και η Σταματίνα, σύζυγος Ιωάννη Μουτσάτσου, το γένος Κοντοβράκη Νικολάου και Ελένης, αγόρασαν εκ του Χρήστου Μιχαήλ Κοντοβράκη ένα αγροτικό κτήμα εις θέσιν Άγιος Παντελεήμων (Βίλλα) της κτηματικής περιφέρειας του Δήμου Κρανιδίου, εκτάσεως περίπου διακοσίων πενήντα (250) στρεμμάτων, «...κείμενον κατά την νοτιοδυτικήν του κτήματος διαχωριζόμενον από του όλου κτήματος δια των οδών των άγουσων της μιας μεν εις Πηγάδι Βίλλας. ...».

• Αριθμ. 5108/07.03.1920 συμβόλαιο πράξης διανομής ακινήτων του συμβολαιογράφου Γεωργίου Μπόλμπου, με το οποίο ο Χρήστος Μιχαήλ Κοντοβράκης λαμβάνει εις την κυριότητα νομήν και κατοχήν εις θέση Ράχη Βίλ-

λιας αγρόν στρεμμάτων περίπου εξήκοντα, «...οριζόμενου γύρωθεν... δρόμον Κορακιάς...».

25. Τα κάτωθι στοιχεία:

- Τη με αριθμ. 255360/20.11.2018 εισήγηση της Δ/νσης ΠΕ.ΧΩ.ΣΧ.ΠΕΛ./Α.Δ.Π.Δ.Ε. και Ι. προς το ΣΥ.ΠΟ.Θ.Α. Π.Ε. Αργολίδας, η οποία ήταν θετική ως προς την αναγνώριση ως προϋφιστάμενου του έτους 1923 του τμήματος (ΑΒ) της υπό εξέταση οδού (σύμφωνα με την τελική πρόταση).

26. Το απόσπασμα του Πρακτικού με αριθμ. 4/05.12.2018, θέμα 10ο του ΣΥ.ΠΟ.Θ.Α. Π.Ε. Αργολίδας, με το οποίο το Συμβούλιο γνωμοδότησε ομόφωνα θετικά για την αναγνώριση του τμήματος (ΑΒ) της υπό εξέταση οδού, σε σχέση με την πρόταση της μελέτης και σύμφωνα με τη με αριθμ. 255360/20.11.2018 εισήγηση της Δ/νσης ΠΕ.ΧΩ.ΣΧ.ΠΕΛ./Α.Δ.Π.Δ.Ε. και Ι.

Κατόπιν των ανωτέρω, λαμβάνοντας ειδικότερα υπόψη τα εξής:

- Τη με αριθμ. 255360/20.11.2018 θετική εισήγηση της Δ/νσης ΠΕ.ΧΩ.ΣΧ.ΠΕΛ./Α.Δ.Π.Δ.Ε. και Ι.,

- Τη θετική γνωμοδότηση του ΣΥ.ΠΟ.Θ.Α. Π.Ε. Αργολίδας, όπως διατυπώνεται στο απόσπασμα του με αριθμ. Πρακτικού 4/05.12.2018, θέμα 10ο, αποφασίζουμε:

- Υπέρ της αναγνώρισης ως προϋφιστάμενου του έτους 1923, του τμήματος (ΑΒ) της οδού στη θέση «Άγιος Παντελεήμονας - Βίλλα Κρανιδίου» του Δήμου Ερμιονίδας, Π.Ε. Αργολίδας, που ξεκινά από το σημείο Α με συντεταγμένες σε Ε.Γ.Σ.Α. 87 (Χ: 422064,77 και Υ: 4135734,97) και φτάνει έως το σημείο Β με συντεταγμένες σε ΕΓΣΑ 87 (Χ: 420566,57 και Υ: 4135904,36) - σημείο συμβολής με αγροτική οδό προϋφιστάμενη του έτους 1923 (αποφ. 75120/2029/14/26-10-2016), με διάγραμμα αναφοράς το από τον Οκτώβριο του 2018 τοπογραφικό διάγραμμα σε κλίμακα 1:5000, του αγρονόμου - τοπογράφου μηχανικού Σταύρου Αθ. Αντωνόπουλου.


Από τις κανονιστικές διατάξεις αυτής της απόφασης δεν προκαλείται δαπάνη σε βάρος του κρατικού προϋπολογισμού και του προϋπολογισμού του οικείου Ο.Τ.Α.


Η ισχύς της παρούσας αρχίζει από τη δημοσίευσή της στην Εφημερίδα της Κυβερνήσεως.

Η απόφαση αυτή να δημοσιευθεί στην Εφημερίδα της Κυβερνήσεως.

Τρίπολη, 19 Φεβρουαρίου 2019

Με εντολή Συντονιστή Αποκεντρωμένης Διοίκησης
Ο Προϊστάμενος της Γενικής Διεύθυνσης
Χωροταξικής και Περιβαλλοντικής Πολιτικής
ΔΙΟΝΥΣΙΟΣ ΠΑΝΑΓΙΩΤΟΠΟΥΛΟΣ

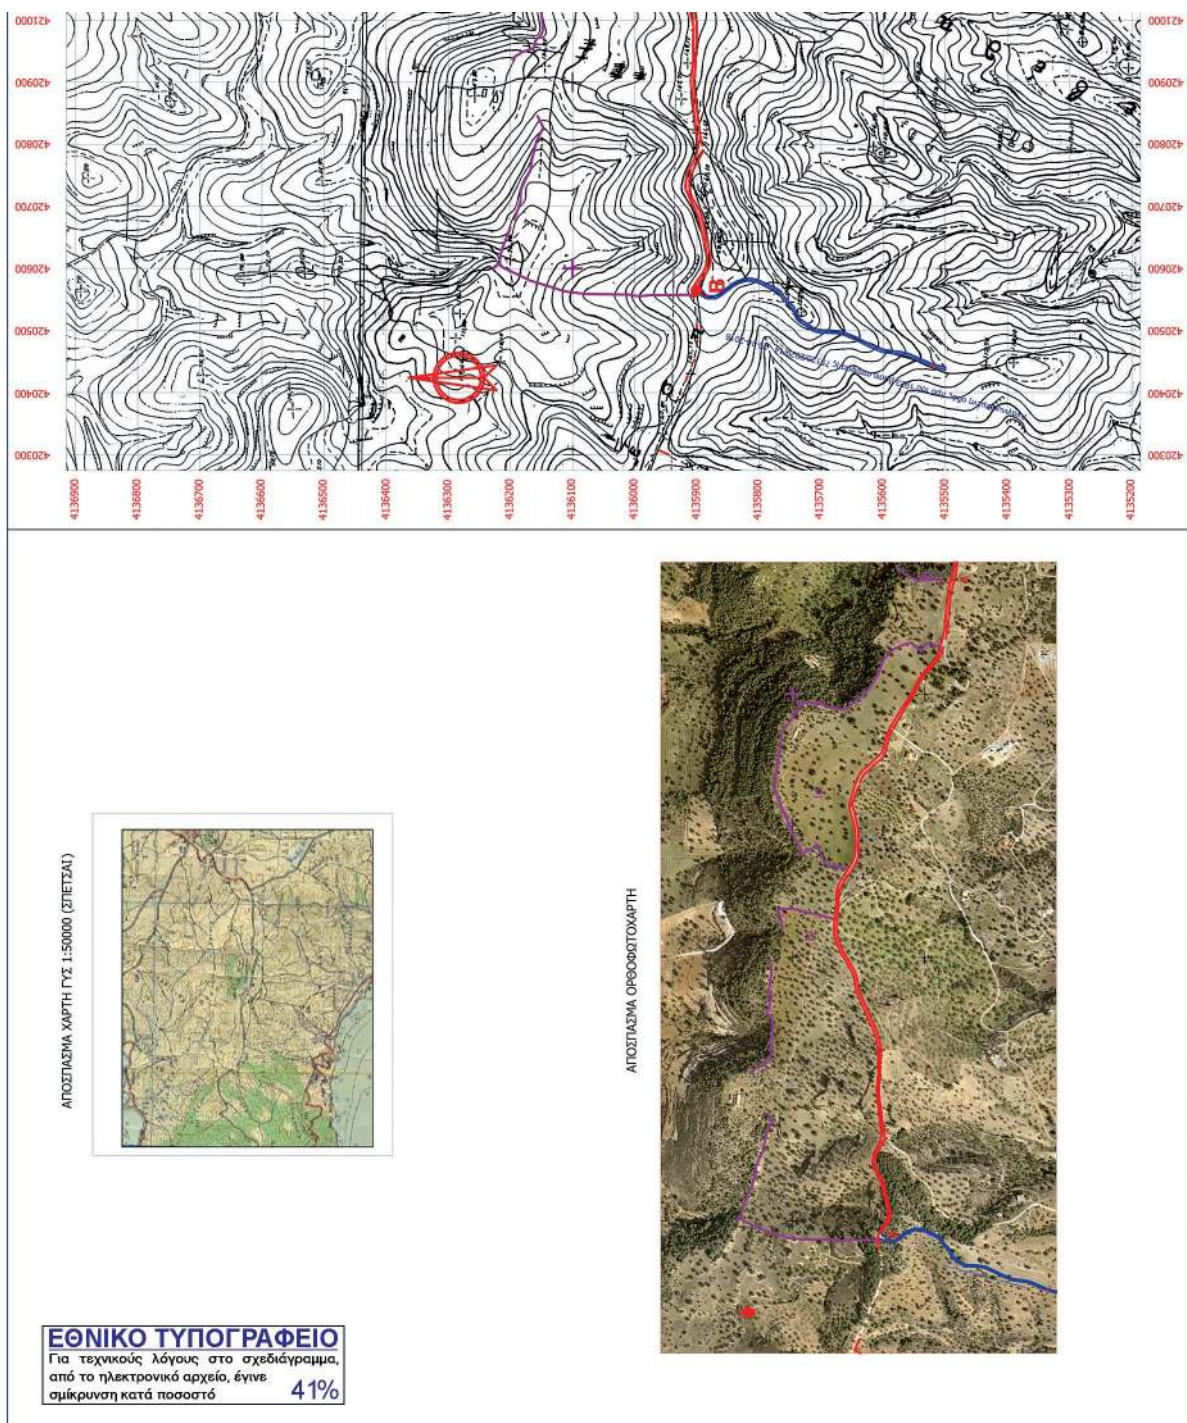

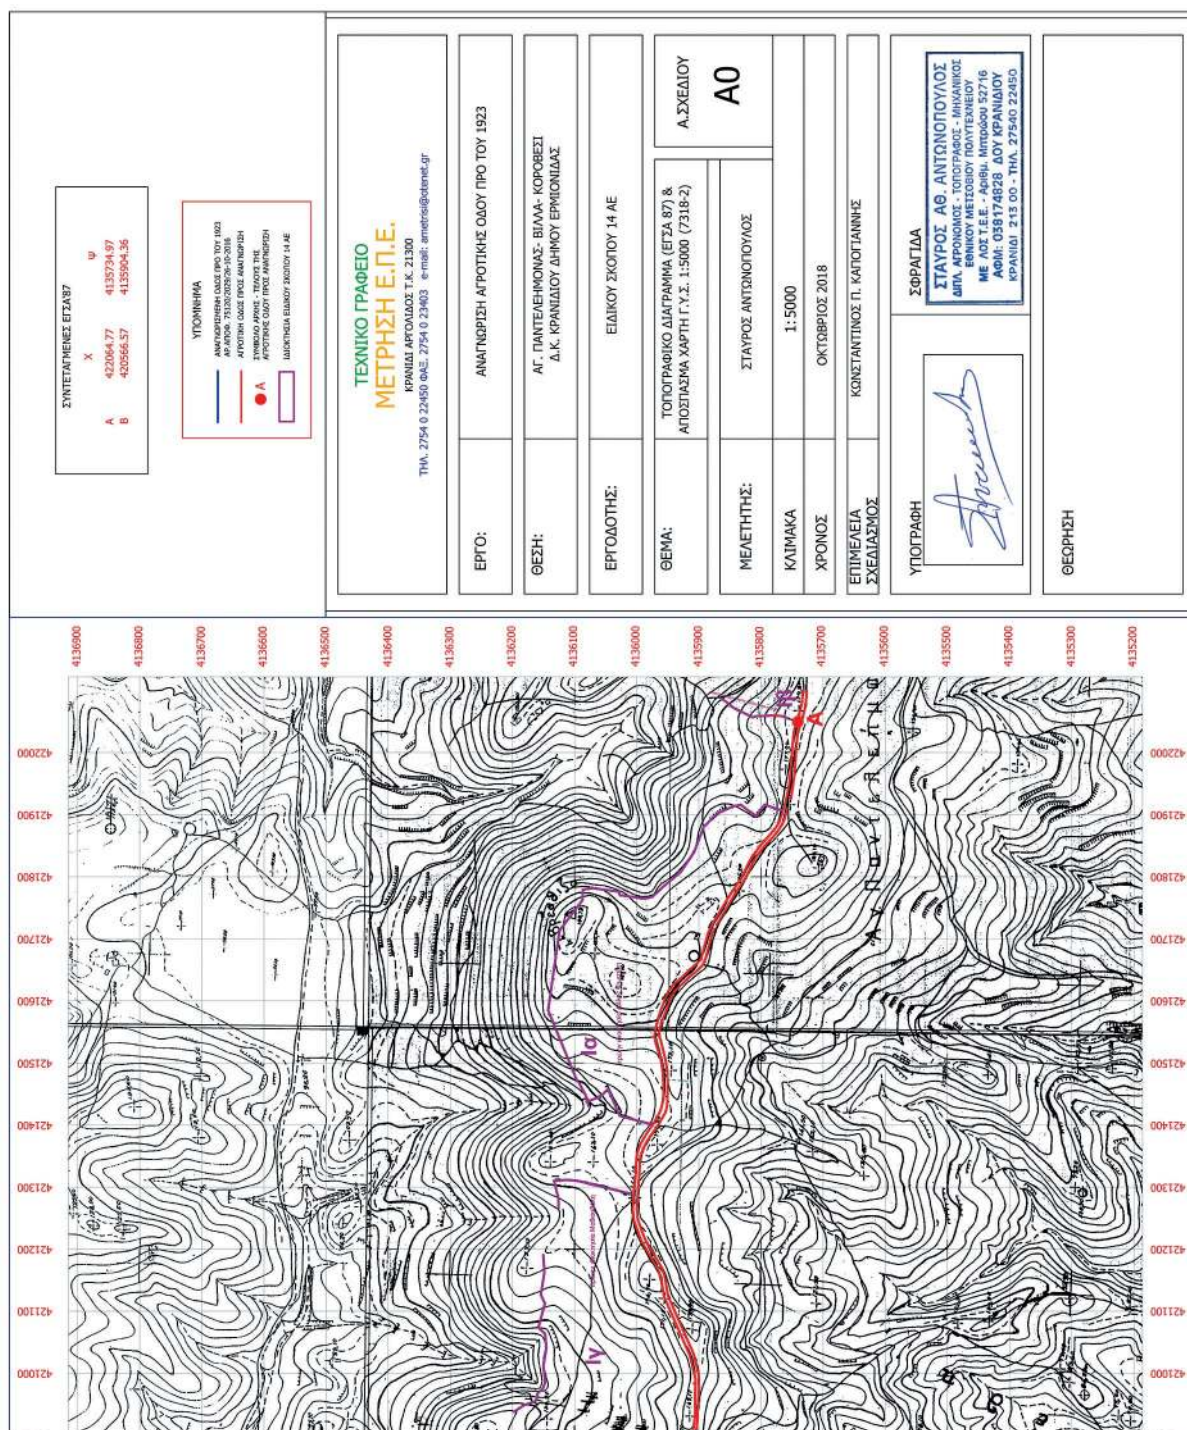



ΕΘΝΙΚΟ ΤΥΠΟΓΡΑΦΕΙΟ

Το Εθνικό Τυπογραφείο αποτελεί δημόσια υπηρεσία υπαγόμενη στο Υπουργείο Διοικητικής Ανασυγκρότησης και έχει την ευθύνη τόσο για τη σύνταξη, διαχείριση, εκτύπωση και κυκλοφορία των Φύλλων της Εφημερίδας της Κυβερνήσεως (ΦΕΚ), όσο και για την κάλυψη των εκτυπωτικών - εκδοτικών αναγκών του δημοσίου και του ευρύτερου δημόσιου τομέα (ν. 3469/2006/Α' 131 και π.δ. 29/2018/Α' 58).

1. ΦΥΛΛΟ ΤΗΣ ΕΦΗΜΕΡΙΔΑΣ ΤΗΣ ΚΥΒΕΡΝΗΣΕΩΣ (ΦΕΚ)

• Τα **ΦΕΚ σε ηλεκτρονική μορφή** διατίθενται δωρεάν στο **www.et.gr**, την επίσημη ιστοσελίδα του Εθνικού Τυπογραφείου. Όσα ΦΕΚ δεν έχουν ψηφιοποιηθεί και καταχωριστεί στην ανωτέρω ιστοσελίδα, ψηφιοποιούνται και αποστέλλονται επίσης δωρεάν με την υποβολή αίτησης, για την οποία αρκεί η συμπλήρωση των αναγκαίων στοιχείων σε ειδική φόρμα στον ιστότοπο **www.et.gr**.

• Τα **ΦΕΚ σε έντυπη μορφή** διατίθενται σε μεμονωμένα φύλλα είτε απευθείας από το Τμήμα Πωλήσεων και Συνδρομητών, είτε ταχυδρομικά με την αποστολή αιτήματος παραγγελίας μέσω των ΚΕΠ, είτε με ετήσια συνδρομή μέσω του Τμήματος Πωλήσεων και Συνδρομητών. Το κόστος ενός ασπρόμαυρου ΦΕΚ από 1 έως 16 σελίδες είναι 1,00 €, αλλά για κάθε επιπλέον οκτασέλιδο (ή μέρος αυτού) προσαυξάνεται κατά 0,20 €. Το κόστος ενός έγχρωμου ΦΕΚ από 1 έως 16 σελίδες είναι 1,50 €, αλλά για κάθε επιπλέον οκτασέλιδο (ή μέρος αυτού) προσαυξάνεται κατά 0,30 €. Το τεύχος Α.Σ.Ε.Π. διατίθεται δωρεάν.

• Τρόποι αποστολής κειμένων προς δημοσίευση:

A. Τα κείμενα προς δημοσίευση στο ΦΕΚ, από τις υπηρεσίες και τους φορείς του δημοσίου, αποστέλλονται ηλεκτρονικά στη διεύθυνση **webmaster.et@et.gr** με χρήση προηγμένης ψηφιακής υπογραφής και χρονοσήμανσης.

B. Κατ' εξαίρεση, όσοι πολίτες δεν διαθέτουν προηγμένη ψηφιακή υπογραφή μπορούν είτε να αποστέλλουν ταχυδρομικά, είτε να καταθέτουν με εκπρόσωπό τους κείμενα προς δημοσίευση εκτυπωμένα σε χαρτί στο Τμήμα Παραλαβής και Καταχώρισης Δημοσιευμάτων.

• Πληροφορίες, σχετικά με την αποστολή/κατάθεση εγγράφων προς δημοσίευση, την ημερήσια κυκλοφορία των Φ.Ε.Κ., με την πώληση των τευχών και με τους ισχύοντες τιμοκαταλόγους για όλες τις υπηρεσίες μας, περιλαμβάνονται στον ιστότοπο (**www.et.gr**). Επίσης μέσω του ιστότοπου δίδονται πληροφορίες σχετικά με την πορεία δημοσίευσης των εγγράφων, με βάση τον Κωδικό Αριθμό Δημοσίευματος (ΚΑΔ). Πρόκειται για τον αριθμό που εκδίδει το Εθνικό Τυπογραφείο για όλα τα κείμενα που πληρούν τις προϋποθέσεις δημοσίευσης.

2. ΕΚΤΥΠΩΤΙΚΕΣ - ΕΚΔΟΤΙΚΕΣ ΑΝΑΓΚΕΣ ΤΟΥ ΔΗΜΟΣΙΟΥ

Το Εθνικό Τυπογραφείο ανταποκρινόμενο σε αιτήματα υπηρεσιών και φορέων του δημοσίου αναλαμβάνει να σχεδιάσει και να εκτυπώσει έντυπα, φυλλάδια, βιβλία, αφίσες, μπλοκ, μηχανογραφικά έντυπα, φακέλους για κάθε χρήση, κ.ά.

Επίσης σχεδιάζει ψηφιακές εκδόσεις, λογότυπα και παράγει οπτικοακουστικό υλικό.

Ταχυδρομική Διεύθυνση: Καποδιστρίου 34, τ.κ. 10432, Αθήνα

ΤΗΛΕΦΩΝΙΚΟ ΚΕΝΤΡΟ: 210 5279000 - fax: 210 5279054

ΕΞΥΠΗΡΕΤΗΣΗ ΚΟΙΝΟΥ

Πωλήσεις - Συνδρομές: (Ισόγειο, τηλ. 210 5279178 - 180)

Πληροφορίες: (Ισόγειο, Γρ. 3 και τηλεφ. κέντρο 210 5279000)

Παραλαβή Δημ. Ύλης: (Ισόγειο, τηλ. 210 5279167, 210 5279139)

Ωράριο για το κοινό: Δευτέρα ως Παρασκευή: 8:00 - 13:30

Ιστότοπος: **www.et.gr**

Πληροφορίες σχετικά με την λειτουργία του ιστότοπου: **helpdesk.et@et.gr**

Αποστολή ψηφιακά υπογεγραμμένων εγγράφων προς δημοσίευση στο ΦΕΚ: **webmaster.et@et.gr**

Πληροφορίες για γενικό πρωτόκολλο και αλληλογραφία: **grammateia@et.gr**

Πείτε μας τη γνώμη σας,

για να βελτιώσουμε τις υπηρεσίες μας, συμπληρώνοντας την ειδική φόρμα στον ιστότόπό μας.

