



ΕΦΗΜΕΡΙΔΑ ΤΗΣ ΚΥΒΕΡΝΗΣΕΩΣ ΤΗΣ ΕΛΛΗΝΙΚΗΣ ΔΗΜΟΚΡΑΤΙΑΣ

5 Απριλίου 2019

ΤΕΥΧΟΣ ΤΕΤΑΡΤΟ

Αρ. Φύλλου 148

ΠΕΡΙΕΧΟΜΕΝΑ

ΑΠΟΦΑΣΕΙΣ

- 1 Έγκριση κήρυξης και οριοθέτησης του αρχαιολογικού χώρου Σπηλιαριδίων στην περιοχή Λατζιμά, εκτός ορίων οικισμού Πρίνου, Δ.Ε. Αρκαδίου Δήμου Ρεθύμνης, Π.Ε. Ρεθύμνης, Περιφέρειας Κρήτης.
- 2 Έγκριση τροποποίησης του εγκεκριμένου ρυμοτομικού σχεδίου πόλεως Αγρινίου, στο Ο.Τ.113Α, Δ. Αγρινίου.

ΑΠΟΦΑΣΕΙΣ

Αριθμ. ΥΠΠΟΑ/ΓΔΑΠΚ/ΔΙΠΚΑ/
ΤΠΚΑΧΜΑΕ/66447/45301/1226/527 (1)

Έγκριση κήρυξης και οριοθέτησης του αρχαιολογικού χώρου Σπηλιαριδίων στην περιοχή Λατζιμά, εκτός ορίων οικισμού Πρίνου, Δ.Ε. Αρκαδίου Δήμου Ρεθύμνης, Π.Ε. Ρεθύμνης, Περιφέρειας Κρήτης.

**Η ΥΠΟΥΡΓΟΣ
ΚΑΙ Ο ΥΦΥΠΟΥΡΓΟΣ
ΠΟΛΙΤΙΣΜΟΥ ΚΑΙ ΑΘΛΗΤΙΣΜΟΥ**

Έχοντας υπόψη:

1. Τις διατάξεις του Ν. 3028/2002 (Φ.Ε.Κ. 153/Α'/28-6-2002) «Για την προστασία των Αρχαιοτήτων και εν γένει της Πολιτιστικής Κληρονομιάς» και συγκεκριμένα το άρθρο 12 αυτού.

2. Τις διατάξεις του π.δ. 63/2005 «Κωδικοποίηση της Νομοθεσίας για την Κυβέρνηση και τα κυβερνητικά όργανα» (ΦΕΚ 98/Α'/22-4-2005).

3. Το π.δ. 4/19-1-2018 (ΦΕΚ 7/Α'/22-1-2018) «Οργάνισμός Υπουργείου Πολιτισμού και Αθλητισμού».

4. Το π.δ. 70/2015 (ΦΕΚ 114/Α'/22-9-2015) «Ανασύσταση των Υπουργείων Πολιτισμού και Αθλητισμού, Υποδομών, Μεταφορών και Δικτύων, Αγροτικής Ανάπτυξης και Τροφίμων....Μεταφορά Γενικής Γραμματείας Βιομηχανίας στο Υπουργείο Οικονομίας, Ανάπτυξης και Τουρισμού».

5. Το π.δ. 88/2018 (ΦΕΚ 160/Α'/29-8-2018) «Διορισμός Υπουργών, Αναπληρωτών Υπουργών και Υφυπουργών».

6. Το π.δ. 22/2018 (37/Α'/28-2-2018) «Διορισμός Υπουργών, Αναπληρωτή Υπουργού και Υφυπουργών».

7. Το ν. 3378/2005 (ΦΕΚ 203/Α/19-8-2005) «Κύρωση της Ευρωπαϊκής Σύμβασης για την προστασία της αρχαιολογικής κληρονομιάς (αναθεωρημένη)».

8. Την αρ. ΥΠΠΟΑ/ΓΔΔΥΗΔ/ΔΔΑΑΔ/ΤΔΑΔΤΠ/Α1/272598/33659/30330/23405/6-10-2015 κοινή απόφαση Πρωθυπουργού και Υπουργού Πολιτισμού και Αθλητισμού για το διορισμό Μετακλητού Γενικού Γραμματέα του Υπουργείου Πολιτισμού και Αθλητισμού (ΦΕΚ/ΥΟΔΔ/706/6-10-2015)•

9. Την αρ. ΥΠΠΟΑ/ΓΡΥΠ/509797/11453/11-10-2018 Κοινή Απόφαση Πρωθυπουργού και Υπουργού Πολιτισμού και Αθλητισμού «Ανάθεση αρμοδιοτήτων στον Υφυπουργό Πολιτισμού και Αθλητισμού Κωνσταντίνο Στρατή» (ΦΕΚ 4527/Β'/17-10-2018).

10. Το αρ. Γ/ΕΞ/2903-1 (2015) 11-2-2016 έγγραφο της Διεύθυνσης Ανάπτυξης Περιφερειακής Ενότητας Ρεθύμνης.

11. Το αρ. 2417/10-12-2015 έγγραφο της Διεύθυνσης Τεχνικού Ελέγχου της Γενικής Διεύθυνσης Χωροταξικής και Περιβαλλοντικής Πολιτικής της Αποκεντρωμένης Διοίκησης Κρήτης.

12. Το αρ. Π.Δ.ΗΡΑ.8076/Α.Γ.ΡΕΘ.1043/13-11-2015 έγγραφο της Περιφερειακής Διεύθυνσης Δημόσιας Περιουσίας Κρήτης/Αυτοτελούς Γραφείου Ρεθύμνου.

13. Το αρ. 1939/19-11-2015 έγγραφο της Υπηρεσίας Νεωτέρων Μνημείων και Τεχνικών Έργων Κρήτης.

16. Το αρ. 5901/24-11-2015 έγγραφο της Εφορείας Αρχαιοτήτων Ρεθύμνου.

17. Το αρ. ΥΠΠΟΑ/ΓΔΑΠΚ/ΕΠΣ/ΤΑΠΙΠ/499132/356178/60000/1554/9-10-2018 έγγραφο της Εφορείας Παλαιοανθρωπολογίας/Σπηλαιολογίας.

18. Το αρ. ΥΠΠΟΑ/ΓΔΑΠΚ/ΔΙΠΚΑ/ΤΠΚΑΧΜΑΕ/623012/447460/13839/5303/28-1-2019 έγγραφο της ΔΙΠΚΑ προς το Τμήμα Αποτυπώσεων, Γεωπληροφορικής και Κτηματολογίου της Δ/νσης Έρευνας και Τεχνικής Υποστήριξης Μελετών και Έργων Αναστήλωσης του ΥΠΠΟΑ.

20. Το αρ. ΥΠΠΟΑ/ΓΔΑΜΤΕ/ΔΕΤΥΜΕΑ/ΤΑΓΚ/51159/5565/142/33/8-2-2019 έγγραφο του Τμήματος Αποτυπώσεων, Γεωπληροφορικής και Κτηματολογίου της Δ/νσης Έρευνας και Τεχνικής Υποστήριξης Μελετών και Έργων Αναστήλωσης του ΥΠΠΟΑ.

21. Την ομόφωνη γνωμοδότηση του Κεντρικού Αρχαιολογικού Συμβουλίου, όπως διατυπώθηκε κατά την αρ. 43/4-12-2018 Συνεδρία του (θέμα 6).

22. Το γεγονός ότι από τις διατάξεις της παρούσας απόφασης δεν προκαλείται δαπάνη σε βάρος του Κρατικού Προϋπολογισμού, αποφασίζουμε:

Εγκρίνεται η κήρυξη και οριοθέτηση του αρχαιολογικού χώρου Σπηλιαριδίων στην περιοχή Λατζιμά, εκτός ορίων οικισμού Πρίνου, Δ.Ε. Αρκαδίου Δήμου Ρεθύμνης, Π.Ε. Ρεθύμνης, Περιφέρειας Κρήτης, για την αποτελεσματικότερη προστασία και ανάδειξη των σπηλαίων «Φανταξοσπηλιάρα» και «Πρίνου», στα οποία έχουν εντοπιστεί ενδείξεις ανθρώπινης δραστηριότητας από την προϊστορική περίοδο, καθώς και του περιβάλλοντος χώρου τους.

Ο αρχαιολογικός χώρος οριοθετείται από την πολυγωνική γραμμή που ορίζουν τα σημεία 1, 2, ..., 22, 23 και 1, όπως αυτή σημειώνεται στο διάγραμμα κλίμακας 1:5.000 σε υπόβαθρο Φ.Χ. της Γ.Υ.Σ. που συνοδεύει την παρούσα απόφαση.

Τα σημεία που οριοθετούν τον παραπάνω αρχαιολογικό χώρο αντιστοιχούν σε ζεύγη συντεταγμένων που παρατίθενται σε συνημμένο στην παρούσα απόφαση πίνακα.

Η απόφαση αυτή να δημοσιευθεί στην Εφημερίδα της Κυβερνήσεως.

Αθήνα, 15 Μαρτίου 2019

Η Υπουργός

Ο Υφυπουργός

ΜΥΡΣΙΝΗ ΖΟΡΜΠΑ


ΚΩΝΣΤΑΝΤΙΝΟΣ ΣΤΡΑΤΗΣ

**ΟΡΙΟΘΕΤΗΣΗ ΤΟΥ ΑΡΧΑΙΟΛΟΓΙΚΟΥ ΧΩΡΟΥ ΣΠΗΛΙΑΡΙΔΙΩΝ ΣΤΗΝ ΠΕΡΙΟΧΗ ΛΑΤΖΙΜΑ,
Δ.Ε. ΑΡΚΑΔΙΟΥ, ΔΗΜΟΥ ΡΕΘΥΜΝΟΥ, Π.Ε. ΡΕΘΥΜΝΟΥ, ΠΕΡΙΦΕΡΕΙΑΣ ΚΡΗΤΗΣ
ΕΦΟΡΕΙΑ ΑΡΧΑΙΟΤΗΤΩΝ ΡΕΘΥΜΝΟΥ**

ΠΙΝΑΚΑΣ ΣΥΝΤΕΤΑΓΜΕΝΩΝ

ΣΗΜΕΙΟ	ΔΙΑΓΡΑΜΜΑ 1:5000	Φ.Χ. 1:50000	ΣΥΝ/ΝΗ Χ [ΕΓΣΑ '87]	ΣΥΝ/ΝΗ Υ [ΕΓΣΑ '87]
1	9514/1	ΠΕΡΑΜΑ	558254.21	3916459.87
2	9514/1	ΠΕΡΑΜΑ	558301.13	3916527.39
3	9514/1	ΠΕΡΑΜΑ	558303.39	3916618.54
4	9514/1	ΠΕΡΑΜΑ	558363.22	3916673.99
5	9514/1	ΠΕΡΑΜΑ	558389.26	3916688.23
6	9514/1	ΠΕΡΑΜΑ	558401.55	3916704.19
7	9514/1	ΠΕΡΑΜΑ	558432.50	3916715.23
8	9514/1	ΠΕΡΑΜΑ	558514.16	3916772.45
9	9514/1	ΠΕΡΑΜΑ	558535.28	3916818.38
10	9514/1	ΠΕΡΑΜΑ	558592.43	3916822.32
11	9514/1	ΠΕΡΑΜΑ	558649.58	3916795.54
12	9514/1	ΠΕΡΑΜΑ	558777.73	3916713.08
13	9514/1	ΠΕΡΑΜΑ	558860.80	3916697.44
14	9514/1	ΠΕΡΑΜΑ	558881.07	3916638.33
15	9514/1	ΠΕΡΑΜΑ	558856.14	3916386.85
16	9514/1	ΠΕΡΑΜΑ	558582.95	3916360.04
17	9514/1	ΠΕΡΑΜΑ	558502.03	3916307.28
18	9514/1	ΠΕΡΑΜΑ	558471.89	3916340.27
19	9514/1	ΠΕΡΑΜΑ	558433.14	3916365.36
20	9514/1	ΠΕΡΑΜΑ	558387.22	3916380.66
21	9514/1	ΠΕΡΑΜΑ	558349.37	3916398.18
22	9514/1	ΠΕΡΑΜΑ	558295.47	3916425.95
23	9514/1	ΠΕΡΑΜΑ	558267.44	3916439.83
1	9514/1	ΠΕΡΑΜΑ	558254.21	3916459.87

ΠΑΡΑΤΗΡΗΣΗ: Οι συντεταγμένες προσδιορίστηκαν από διαγράμματα κλίμακας 1:5000 και φέρουν την αντίστοιχη ακρίβεια.

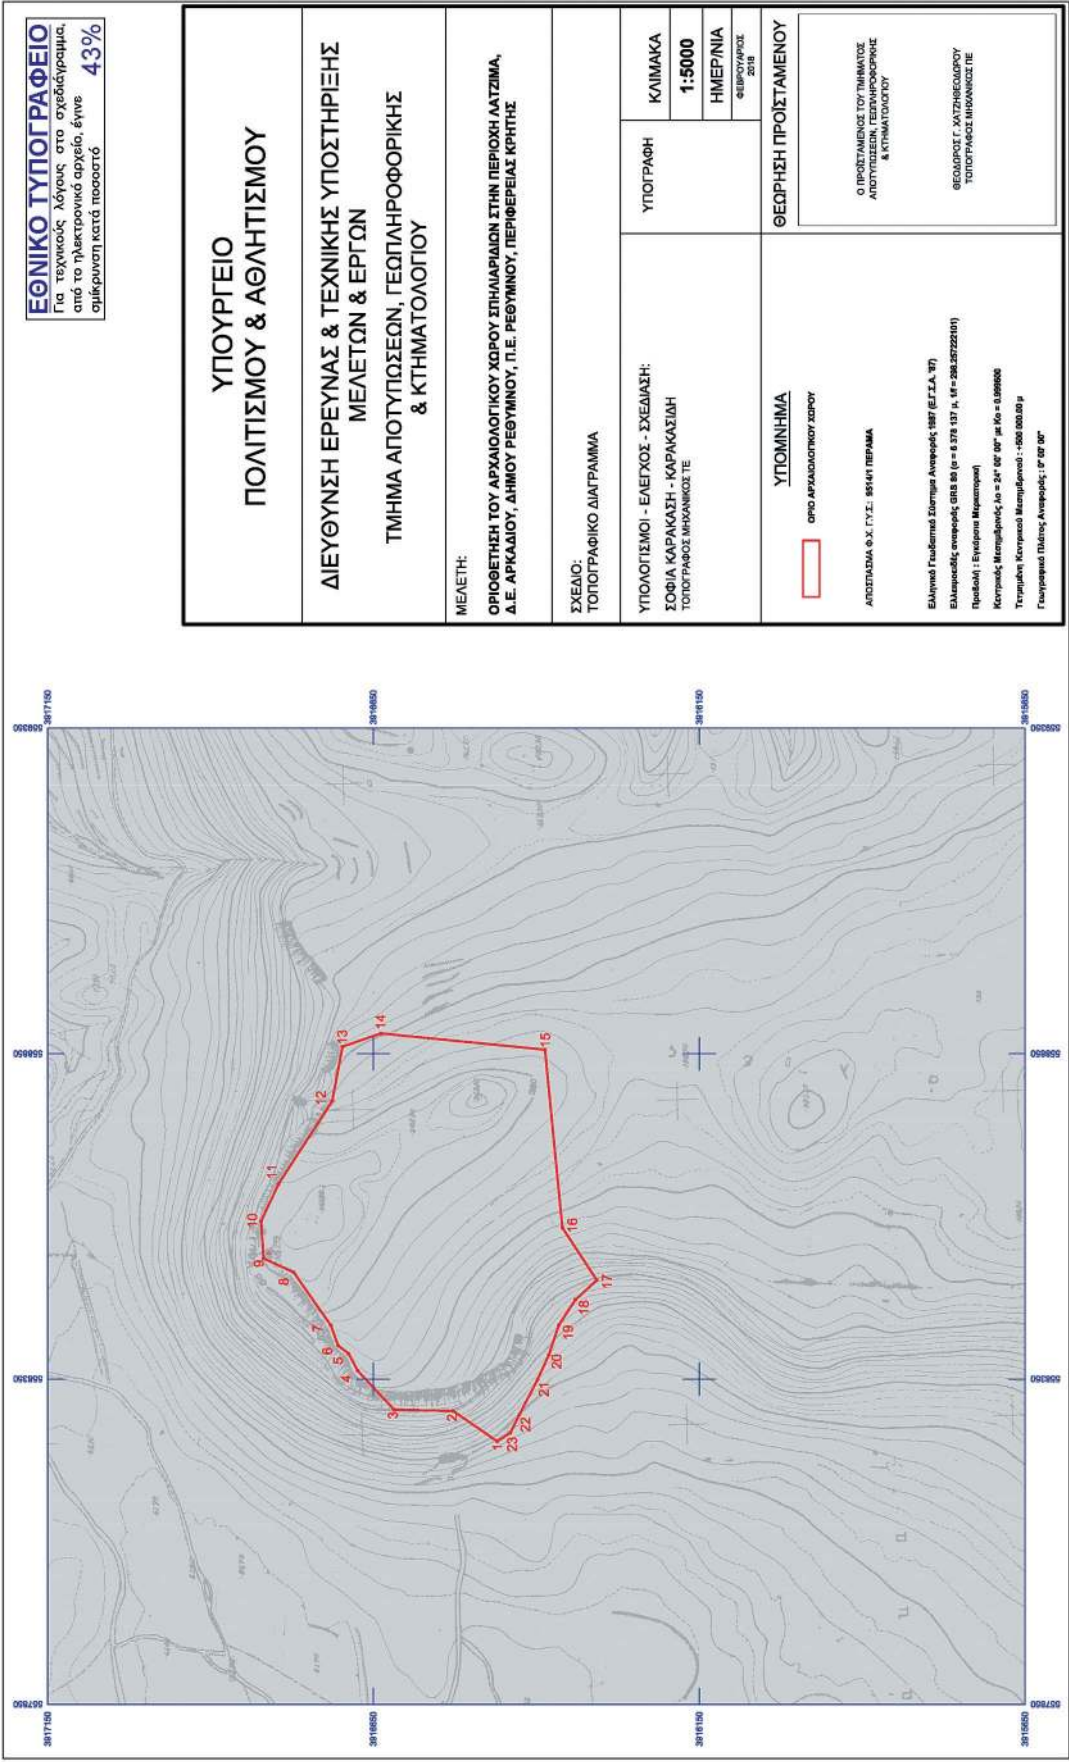

Αριθμ. ΠΔΕ/ΔΠΧΣ/22541/317

(2)

Έγκριση τροποποίησης του εγκεκριμένου ρυμοτομικού σχεδίου πόλεως Αγρινίου, στο Ο.Τ.113Α, Δ. Αγρινίου.

Ο ΑΝΤΙΠΕΡΙΦΕΡΕΙΑΡΧΗΣ
ΕΝΕΡΓΕΙΑΣ ΚΑΙ ΠΕΡΙΒΑΛΛΟΝΤΟΣ
ΔΥΤΙΚΗΣ ΕΛΛΑΔΑΣ

Έχοντας υπόψη:

1. Τις δ/ξεις των άρθρων 186 και 280 του ν. 3852/2010 (ΦΕΚ.87/Α' /7-6-2010) «Νέα Αρχιτεκτονική της Αυτοδιοίκησης και της Αποκεντρωμένης Διοίκησης - Πρόγραμμα Καλλικράτης».

2. Το αριθμ. 132/2010 π.δ. (ΦΕΚ.225/Α' /27-12-2010) και ειδικότερα την παρ.3.α, του άρθρου 5 "Διάρθρωση - Αρμοδιότητες Διεύθυνσης Περιβάλλοντος και Χωρικού Σχεδιασμού", όπως τροποποιήθηκε και ισχύει με την αριθμ. 248595/27-12-2016 (ΦΕΚ 4309/Β' /30-12-2016) απόφαση του Γεν. Γραμματέα Α.Δ.Π.Δ.Ε. και Ι., περί "Τροποποίησης του Οργανισμού Εσωτερικής Υπηρεσίας της Περιφέρειας Δυτικής Ελλάδας".

3. Την αριθμ. 55961/643/1-3-2017 απόφαση Περιφερειάρχη Δυτικής Ελλάδας (ΦΕΚ 111/ΥΟΔΔ/9-3-2017), περί «Ορισμός Αντιπεριφερειάρχων της Περιφέρειας Δυτικής Ελλάδας».

4. Την αριθμ. οικ.69923/876/14-3-2017 απόφαση του Περιφερειάρχη Δυτικής Ελλάδας (ΦΕΚ1018/Β' /24-3-2017), περί «Μεταβίβασης αρμοδιοτήτων στους Αντιπεριφερειάρχες που ορίστηκαν από τον Περιφερειάρχη της Περιφέρειας Δυτικής Ελλάδας και σε περιφερειακούς συμβούλους Δυτικής Ελλάδας».

5. Τον 4030/2011 (ΦΕΚ.249/Α' /25-11-2011), άρθρα 30-32 (Συγκρότηση και Σύνθεση των ΣΥ.ΠΟ.Θ.Α.).

6. Την αριθμ. 10/12 Εγκύκλιο του Υ.Π.Ε.Κ.Α., σχετική με τις αρμοδιότητες φορέων μετά το πρόγραμμα "Καλλικράτης".

7. Τις δ/ξεις του Νομ/κού Δ/τος της 17-7-1923, όπως μεταγενέστερα τροποποιήθηκαν -συμπληρώθηκαν και ειδικότερα τα άρθρα 1, 2, 3 και 70 αυτού.

8. Το ν.4067/2012 ("Νέος Οικοδομικός Κανονισμός" Ν.Ο.Κ. - ΦΕΚ.79/Α' /9-4-2012 - Διορθ. σφαλμ. στο ΦΕΚ99/Α' /27-4-2012) και ειδικότερα τα άρθρα 31 και 32 αντίστοιχα περί "Ρύθμισης πολεοδομικών θεμάτων" και "Διαδικασίας τροποποίησης εγκεκριμένων ρυμοτομικών σχεδίων μετά από άρση ρυμοτομικής απαλλοτρίωσης ή δέσμευσης", όπως τροποποιήθηκε και ισχύει σήμερα, καθώς και το άρθρο 41 αυτού.

9. Το ν.4269/2014 (ΦΕΚ.142/Α' /2014), περί "Χωροταξικής και πολεοδομικής μεταρρύθμισης -Βιώσιμης ανάπτυξης".

10. Τον ν. 4280/2014 (ΦΕΚ 159/Α' /8-8-2014), άρθρο 62.

11. Τις αριθμ. 1/61, 8/1975, 43/1980, 55/1988 και 47/2004 Εγκυκλίους του Υ.Δ.Ε., σχετικές με θέματα τροποποίησης ρυμοτομικών σχεδίων.

12. Το εγκεκριμένο ρυμοτομικό σχέδιο που εγκρίθηκε με την 3539/9-11-1994 απόφαση Νομάρχης Αιτ/νίας (Φ.Ε.Κ. 1267Δ' /6-12-1994).

13. Τη με αρ. 442/120780/27-12-2012 απόφαση Γ.Γ. Αποκεντρωμένης Διοίκησης Πελοποννήσου, Δυτικής

Ελλάδας και Ιονίου (ΦΕΚ 14/24-1-2013) περί Έγκρισης Γενικού Πολεοδομικού Σχεδίου της Δημοτικής Ενότητας Αγρινίου, Δήμου Αγρινίου, Νομού Αιτωλοακαρνανίας.

14. Το με αρ. οικ.44228/11-9-2012 έγγραφο ΥΠΕΚΑ και ειδικότερα την παράγραφο 3 αυτού.

15. Την αρ. 35/2016 απόφαση του Δημοτικού Συμβουλίου του Δήμου Αγρινίου, με την οποία, αφού έλαβε υπόψη την αρ. 5/2016 γνωμοδότηση της Επιτροπής Ποιότητας Ζωής αποφάσισε ομόφωνα την έγκριση της προτεινόμενης τροποποίησης του σχεδίου πόλης Αγρινίου στο Ο.Τ.113Α και συγκεκριμένα:

- με αποχαρακτηρισμό του οικοδομικού τετραγώνου Ο.Τ. 113Α από οικοδομήσιμο χώρο και το χαρακτηρισμό του ως κοινόχρηστου χώρου.

- με τη νέα πολεοδομική ρύθμιση διασφαλίζεται η ενοποίηση του δικτύου πεζοδρόμων στα πλαίσια της βιώσιμης αστικής ανάπτυξης στην πολεοδομική γειτονιά και αναδεικνύεται η παλαιά δεξαμενή σημείο αναφοράς και ιστορικής μνήμης όπως φαίνεται στο από 3-2017 Τοπογραφικό διάγραμμα πρότασης τροποποίησης που συντάχθηκε και θεωρήθηκε στις 9-3-2018 από το Τμήμα Πολεοδομικών Εφαρμογών της Δ/νσης Πολεοδομίας του Δήμου Αγρινίου.

16. Το με αριθμ. 776/1-3-2017 έγγραφο της Δ/νσης Υπηρεσίας Δόμησης του Δ. Αγρινίου με το οποίο κοινοποιείται η αριθμ. 35/2016 απόφαση του Δημοτικού Συμβουλίου του Δ. Αγρινίου στους ενδιαφερόμενους.

17. Την αρ. 4411/18-10-2017 βεβαίωση Δημάρχου που βεβαιώνει ότι κατά της αρ. 35/2016 απόφασης του Δημοτικού Συμβουλίου του Δήμου Αγρινίου, που προτείνει την τροποποίηση στο Ο.Τ. 113Α του ρυμοτομικού σχεδίου πόλης του Δ. Αγρινίου, δεν υπεβλήθησαν ενστάσεις.

18. Η με αρ. 264/2017 (ΑΔΑ: ΩΓΟΝΩ65-ΒΗ4) απόφαση Δημοτικού Συμβουλίου του Δ. Αγρινίου με θέμα: «Καθορισμός τιμής μονάδος για την απευθείας αγορά ακινήτου στο Ο.Τ. 113Α στην οδό Γρίβα και Παναγοπούλου των φερόμενων ιδιοκτητών Αθανασίας, Ιωάννη, Βασιλείου, Γεωργίας και Ανδρέα Βέλλιου, για τη δημιουργία κοινόχρηστου χώρου».

19. Το με αρ. Οικ. 4482/20-10-2017 έγγραφο της Δ/νσης Πολεοδομίας και Πολεοδομικού Σχεδιασμού (Υ.ΔΟΜ.) του Δήμου Αγρινίου, με το οποίο υποβλήθηκε για έγκριση ο φάκελος της προτεινόμενης τροποποίησης στο Ο.Τ.113Α στο Δ. Αγρινίου.

20. Το με αρ. Οικ. 251/18-1-2018 έγγραφο της Δ/νσης Πολεοδομίας και Πολεοδομικού Σχεδιασμού (Υ.ΔΟΜ.) του Δήμου Αγρινίου, με το οποίο υποβλήθηκαν συμπληρωματικά στοιχεία για την έγκριση της προτεινόμενης τροποποίησης στο Ο.Τ. 113Α στο Δ. Αγρινίου

21. Τη με αρ. 295145/5594/26-4-2018 εισήγηση της Δ/νσης Περιβάλλοντος και Χωρικού Σχεδιασμού της Περιφέρειας Δυτικής Ελλάδας προς το ΣΥ.ΠΟ.ΘΑ. Αιτ/νίας για την έγκριση της αιτούμενης τροποποίησης.

22. Το με αρ. 87356/18/15-1-2019 έγγραφο του ΣΥΠΟ-ΘΑ Π.Ε. Αιτ/νίας, με το οποίο διαβιβάστηκε Απόσπασμα του αρ. 6/2018 Πρακτικού της από 13-11-2018 συνεδρίασής του, με το οποίο «γνωμοδοτεί ομόφωνα θετικά για την τροποποίηση του Σχεδίου Πόλεως Αγρινίου στο Ο.Τ.113Α, σύμφωνα με την αριθμ. 295145/5594/

26-4-2018 εισήγηση της Διεύθυνσης Περιβάλλοντος και Χωρικού Σχεδιασμού της Περιφέρειας Δυτικής Ελλάδος».

23. Το γεγονός ότι με την προτεινόμενη τροποποίηση του ρυμοτομικού σχεδίου, δεν προκαλείται δαπάνη σε βάρος του κρατικού προϋπολογισμού, αποφασίζουμε:

Την έγκριση της τροποποίησης του εγκεκριμένου ρυμοτομικού σχεδίου πόλεως Αγρινίου, στο Ο.Τ.113Α, όπως απεικονίζεται στο από Μάρτιο του 2017 τοπογραφικό διάγραμμα πρότασης τροποποίησης που συντάχθηκε και θεωρήθηκε στις 9-3-2018 από τη Διεύθυνση Πολεοδομίας του Δήμου Αγρινίου, καθώς προκύπτουν κυκλοφοριακοί και πολεοδομικοί λόγοι για εξυπηρέτηση αναγκών της πόλης από άποψη υγιεινής, ασφάλειας, οικονομίας και αισθητικής.

Η ισχύς αυτής της απόφασης αρχίζει από την ημερομηνία δημοσίευσής της στην Εφημερίδα της Κυβερνήσεως.

Κατά της απόφασης αυτής επιτρέπεται η υποβολή προσφυγής ενώπιον του Συντονιστή της οικείας Αποκεντρωμένης Διοίκησης, μόνο για παράβαση νόμου μέσα σε προθεσμία 15 ημερών από τη δημοσίευσή της στην Εφημερίδα της Κυβέρνησης (άρθρο 227.1.α., ν. 3852/2010, ΦΕΚ 87Α'/2010).

Η απόφαση αυτή με το συνοδευτικό της διάγραμμα να δημοσιευθεί στην Εφημερίδα της Κυβερνήσεως.

Πάτρα, 18 Μαρτίου 2019


Ο Αντιπεριφερειάρχης


ΝΙΚΟΛΑΟΣ ΜΠΑΛΑΜΠΑΝΗΣ

ΕΘΝΙΚΟ ΤΥΠΟΓΡΑΦΕΙΟ

Για τεχνικούς λόγους στο σχεδιάγραμμα, από το ηλεκτρονικό αρχείο, έγινε σμίκρυνση κατά ποσοστό **34%**

34%

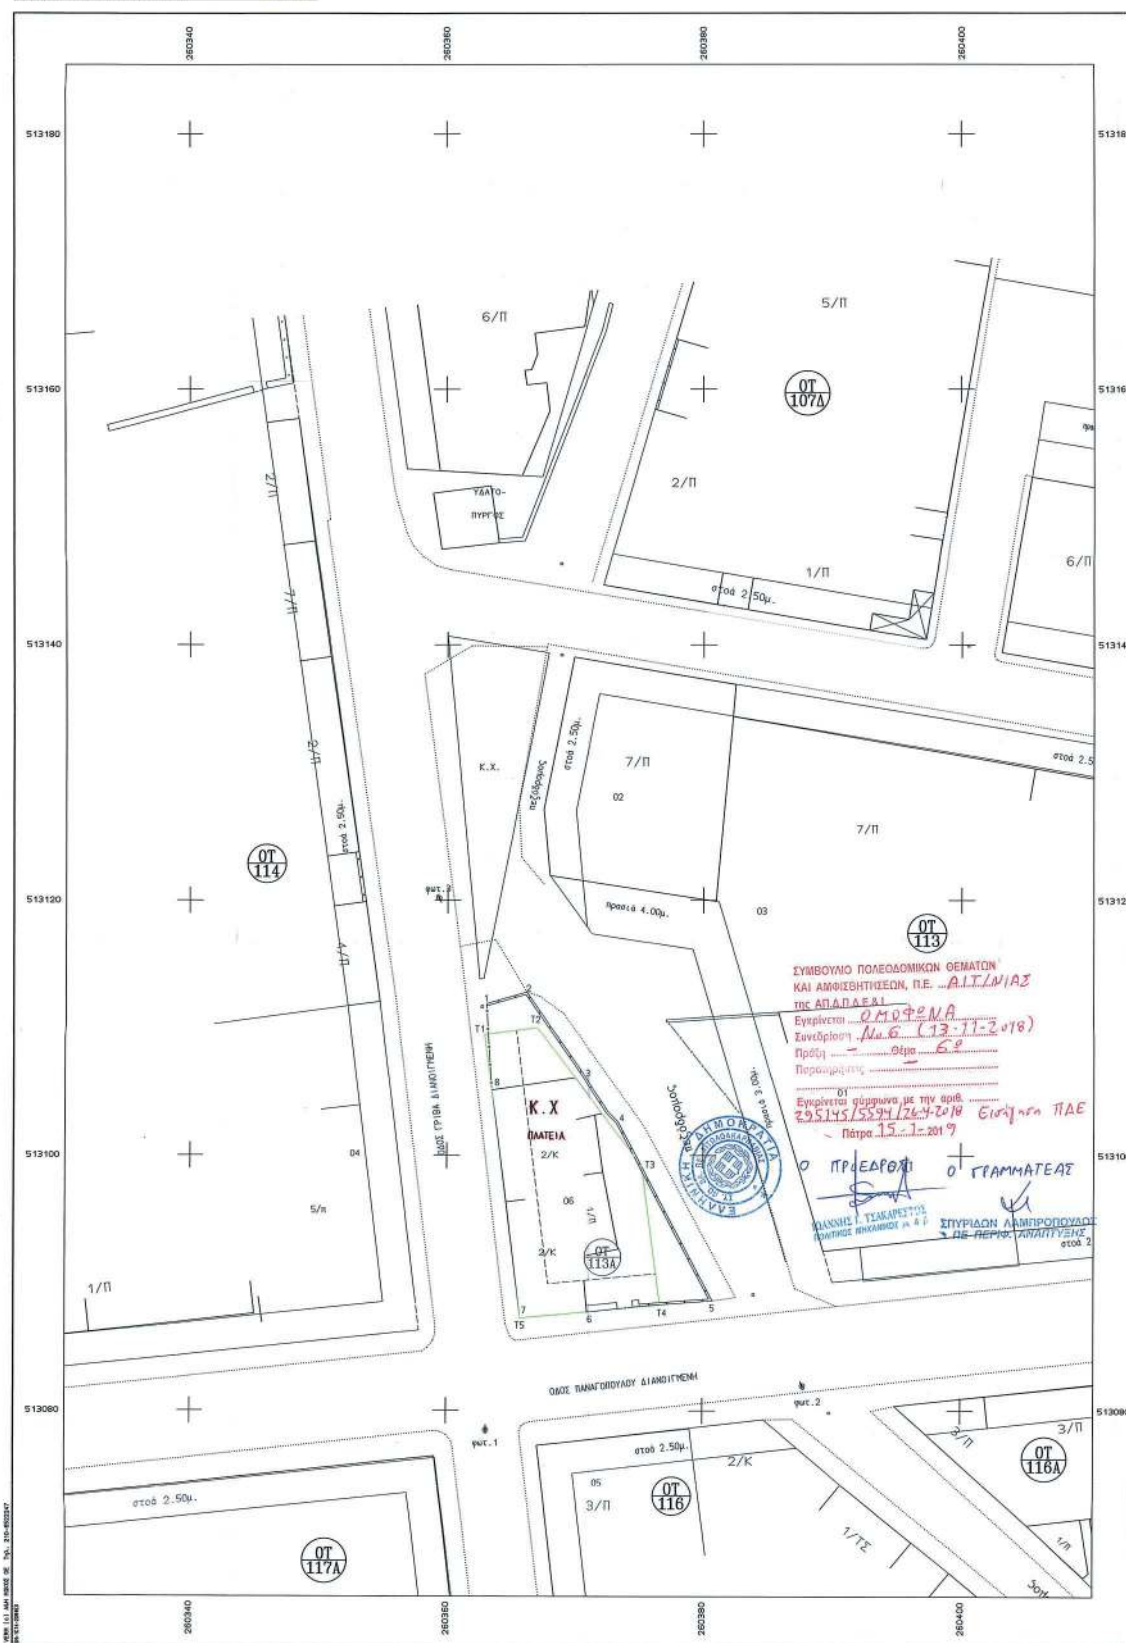

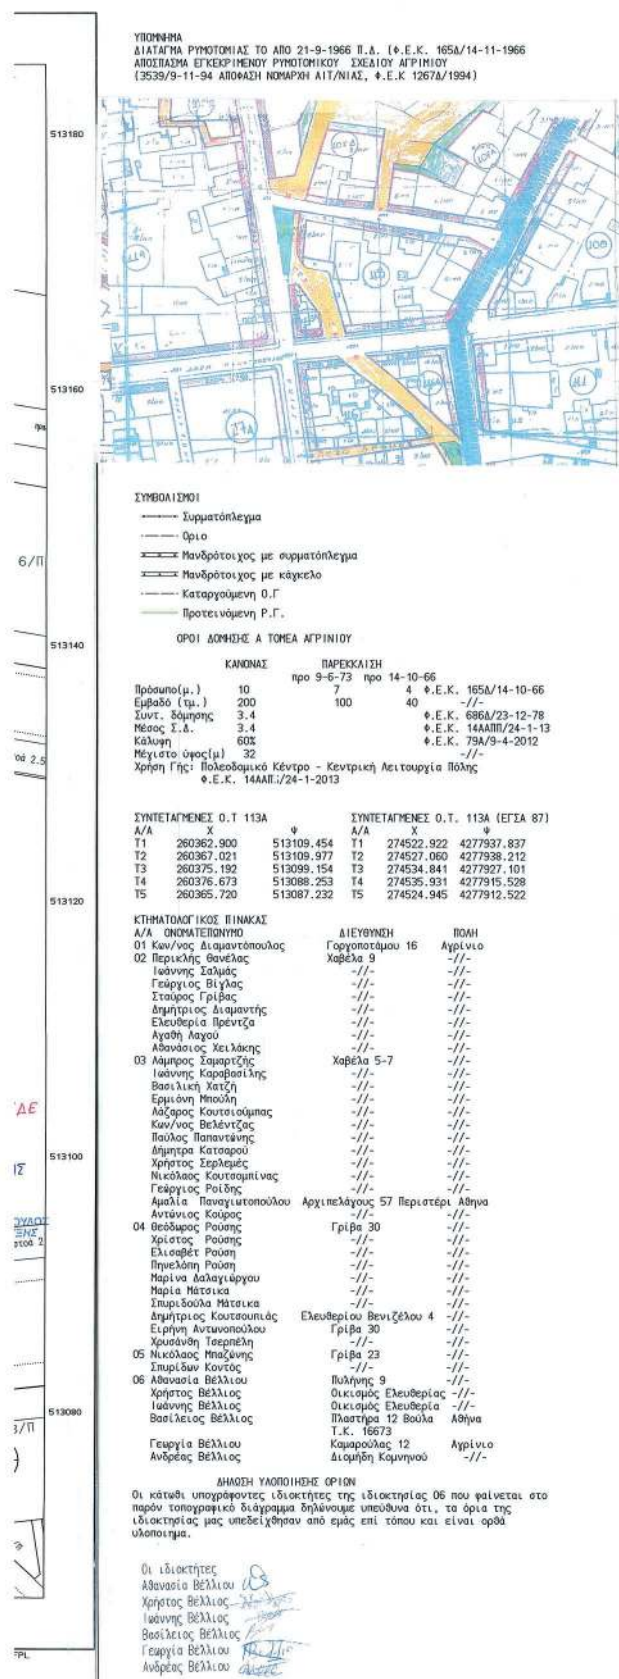

ΦΩΤΟ 1



ΦΩΤΟ 2



ΦΩΤΟ 3



ΕΛΛΗΝΙΚΗ ΔΗΜΟΚΡΑΤΙΑ
Ν. ΑΙΤ/ΝΙΑΣ
Δ/ΝΣΗ ΥΠΗΡΕΣΙΑΣ ΔΟΜΗΣΗΣ & ΠΟΛΕΟΔΟΜΙΚΟΥ ΣΧΕΔΙΑΣΜΟΥ

ΤΜΗΜΑ ΠΟΛΕΟΔΟΜΙΚΟΥ ΣΧΕΔΙΑΣΜΟΥ
Ε.Ο. & ΤΣΙΤΣΙΕΛΛΗ

ΕΡΓΟΔΟΤΗΣ

ΔΗΜΟΣ ΑΓΡΙΝΙΟΥ

ΕΡΓΟ

ΤΡΟΠΟΠΟΙΗΣΗ ΡΥΘΜΙΣΤΙΚΟΥ ΣΧΕΔΙΟΥ ΠΟΛΗΣ ΑΓΡΙΝΙΟΥ

ΘΕΜΑ

Ο.Τ. 113Α

ΘΕΜΑ ΣΧΕΔΙΟΥ

ΤΟΠΟΓΡΑΦΙΚΟ ΔΙΑΓΡΑΜΜΑ

ΚΛΙΜΑΚΑ 1:200

ΧΡΟΝΟΣ ΜΕΛΕΤΗΣ : ΜΑΡΤΙΟΣ 2017

ΥΠΟΓΡΑΦΗ

ΣΦΡΑΓΙΣ

ΧΡΗΣΤΙΝΑ ΓΕΩΡΓΙΑΝΗ
ΠΤΥΧ. ΤΟΠΟΓΡΑΦΟΣ ΜΕΛΗΤΗΡΙΑΣ Τ.Ε.

ΜΑΡΙΑ ΠΕΤΡΟΥ
ΤΟΠΟΓΡΑΦΟΣ ΜΕΛΗΤΗΡΙΑΣ Τ.Ε.



ΕΘΝΙΚΟ ΤΥΠΟΓΡΑΦΕΙΟ

Το Εθνικό Τυπογραφείο αποτελεί δημόσια υπηρεσία υπαγόμενη στο Υπουργείο Διοικητικής Ανασυγκρότησης και έχει την ευθύνη τόσο για τη σύνταξη, διαχείριση, εκτύπωση και κυκλοφορία των Φύλλων της Εφημερίδας της Κυβερνήσεως (ΦΕΚ), όσο και για την κάλυψη των εκτυπωτικών - εκδοτικών αναγκών του δημοσίου και του ευρύτερου δημόσιου τομέα (ν. 3469/2006/Α' 131 και π.δ. 29/2018/Α' 58).

1. ΦΥΛΛΟ ΤΗΣ ΕΦΗΜΕΡΙΔΑΣ ΤΗΣ ΚΥΒΕΡΝΗΣΕΩΣ (ΦΕΚ)

• Τα **ΦΕΚ σε ηλεκτρονική μορφή** διατίθενται δωρεάν στο **www.et.gr**, την επίσημη ιστοσελίδα του Εθνικού Τυπογραφείου. Όσα ΦΕΚ δεν έχουν ψηφιοποιηθεί και καταχωριστεί στην ανωτέρω ιστοσελίδα, ψηφιοποιούνται και αποστέλλονται επίσης δωρεάν με την υποβολή αίτησης, για την οποία αρκεί η συμπλήρωση των αναγκαίων στοιχείων σε ειδική φόρμα στον ιστότοπο **www.et.gr**.

• Τα **ΦΕΚ σε έντυπη μορφή** διατίθενται σε μεμονωμένα φύλλα είτε απευθείας από το Τμήμα Πωλήσεων και Συνδρομητών, είτε ταχυδρομικά με την αποστολή αιτήματος παραγγελίας μέσω των ΚΕΠ, είτε με ετήσια συνδρομή μέσω του Τμήματος Πωλήσεων και Συνδρομητών. Το κόστος ενός ασπρόμαυρου ΦΕΚ από 1 έως 16 σελίδες είναι 1,00 €, αλλά για κάθε επιπλέον οκτασέλιδο (ή μέρος αυτού) προσαυξάνεται κατά 0,20 €. Το κόστος ενός έγχρωμου ΦΕΚ από 1 έως 16 σελίδες είναι 1,50 €, αλλά για κάθε επιπλέον οκτασέλιδο (ή μέρος αυτού) προσαυξάνεται κατά 0,30 €. Το τεύχος Α.Σ.Ε.Π. διατίθεται δωρεάν.

• Τρόποι αποστολής κειμένων προς δημοσίευση:

Α. Τα κείμενα προς δημοσίευση στο ΦΕΚ, από τις υπηρεσίες και τους φορείς του δημοσίου, αποστέλλονται ηλεκτρονικά στη διεύθυνση **webmaster.et@et.gr** με χρήση προηγμένης ψηφιακής υπογραφής και χρονοσήμανσης.

Β. Κατ' εξαίρεση, όσοι πολίτες δεν διαθέτουν προηγμένη ψηφιακή υπογραφή μπορούν είτε να αποστέλλουν ταχυδρομικά, είτε να καταθέτουν με εκπρόσωπό τους κείμενα προς δημοσίευση εκτυπωμένα σε χαρτί στο Τμήμα Παραλαβής και Καταχώρισης Δημοσιευμάτων.

• Πληροφορίες, σχετικά με την αποστολή/κατάθεση εγγράφων προς δημοσίευση, την ημερήσια κυκλοφορία των Φ.Ε.Κ., με την πώληση των τευχών και με τους ισχύοντες τιμοκαταλόγους για όλες τις υπηρεσίες μας, περιλαμβάνονται στον ιστότοπο (**www.et.gr**). Επίσης μέσω του ιστότοπου δίδονται πληροφορίες σχετικά με την πορεία δημοσίευσης των εγγράφων, με βάση τον Κωδικό Αριθμό Δημοσιεύματος (ΚΑΔ). Πρόκειται για τον αριθμό που εκδίδει το Εθνικό Τυπογραφείο για όλα τα κείμενα που πληρούν τις προϋποθέσεις δημοσίευσης.

2. ΕΚΤΥΠΩΤΙΚΕΣ - ΕΚΔΟΤΙΚΕΣ ΑΝΑΓΚΕΣ ΤΟΥ ΔΗΜΟΣΙΟΥ

Το Εθνικό Τυπογραφείο ανταποκρινόμενο σε αιτήματα υπηρεσιών και φορέων του δημοσίου αναλαμβάνει να σχεδιάσει και να εκτυπώσει έντυπα, φυλλάδια, βιβλία, αφίσες, μπλοκ, μηχανογραφικά έντυπα, φακέλους για κάθε χρήση, κ.ά.

Επίσης σχεδιάζει ψηφιακές εκδόσεις, λογότυπα και παράγει οπτικοακουστικό υλικό.

Ταχυδρομική Διεύθυνση: Καποδιστρίου 34, τ.κ. 10432, Αθήνα

ΤΗΛΕΦΩΝΙΚΟ ΚΕΝΤΡΟ: 210 5279000 - fax: 210 5279054

ΕΞΥΠΗΡΕΤΗΣΗ ΚΟΙΝΟΥ

Πωλήσεις - Συνδρομές: (Ισόγειο, τηλ. 210 5279178 - 180)

Πληροφορίες: (Ισόγειο, Γρ. 3 και τηλεφ. κέντρο 210 5279000)

Παραλαβή Δημ. Ύλης: (Ισόγειο, τηλ. 210 5279167, 210 5279139)

Ωράριο για το κοινό: Δευτέρα ως Παρασκευή: 8:00 - 13:30

Ιστότοπος: **www.et.gr**

Πληροφορίες σχετικά με την λειτουργία του ιστότοπου: **helpdesk.et@et.gr**

Αποστολή ψηφιακά υπογεγραμμένων εγγράφων προς δημοσίευση στο ΦΕΚ: **webmaster.et@et.gr**

Πληροφορίες για γενικό πρωτόκολλο και αλληλογραφία: **grammateia@et.gr**

Πείτε μας τη γνώμη σας,

για να βελτιώσουμε τις υπηρεσίες μας, συμπληρώνοντας την ειδική φόρμα στον ιστότόπό μας.

