



ΕΦΗΜΕΡΙΔΑ ΤΗΣ ΚΥΒΕΡΝΗΣΕΩΣ ΤΗΣ ΕΛΛΗΝΙΚΗΣ ΔΗΜΟΚΡΑΤΙΑΣ

8 Απριλίου 2019

ΤΕΥΧΟΣ ΤΕΤΑΡΤΟ

Αρ. Φύλλου 154

ΠΕΡΙΕΧΟΜΕΝΑ

ΔΙΑΤΑΓΜΑΤΑ

1. Επέκταση του εγκεκριμένου ρυμοτομικού σχεδίου στην περιοχή Φανερωμένης της Δημοτικής Ενότητας Νέας Αρτάκης του Δήμου Χαλκιδέων (Ν. Ευβοίας).

ΑΠΟΦΑΣΕΙΣ

2. Μερική ανάκληση της 1310/23-7-1990 (ΦΕΚ 424Δ' / 17-8-1990) απόφασης κήρυξης αναδασωτέας για έκταση συνολικού εμβαδού 4.373,11 τετραγωνικών μέτρων στη θέση «Πούντες» Δ.Ε. Πυθαγορείου.
3. Μερική ανάκληση της 3227/19-7-1983 (ΦΕΚ 46/Δ' / 1984) απόφασης κήρυξης αναδασωτέας έκτασης για εμβαδόν 26.758,96 τ.μ., που βρίσκεται στη θέση «Ρούσιο Χωράφι», Δ.Δ. Αρκάσας, Δήμου και Νήσου Καρπάθου, Π.Ε. Καρπάθου - Κάσου.

ΔΙΑΤΑΓΜΑΤΑ

(1)

Επέκταση του εγκεκριμένου ρυμοτομικού σχεδίου στην περιοχή Φανερωμένης της Δημοτικής Ενότητας Νέας Αρτάκης του Δήμου Χαλκιδέων (Ν. Ευβοίας).

**Ο ΠΡΟΕΔΡΟΣ
ΤΗΣ ΕΛΛΗΝΙΚΗΣ ΔΗΜΟΚΡΑΤΙΑΣ**

Έχοντας υπόψη:

1. Τις διατάξεις των άρθρων 43 (παρ. 1, 4 και 5), 44 (παρ. 1, 2 και 4), 154, 160 (παρ. 1, 2) και 161 του Κώδικα Βασικής Πολεοδομικής Νομοθεσίας (Κ.Β.Π.Ν.) που κυρώθηκε με το άρθρο μόνο του από 14.7/27.7.1999 π.δ. (Δ' 580).

2. Τις διατάξεις των άρθρων 7, 11, 12, 14, 15 και 31 (παρ. 1) του ν. 4067/2012 «Νέος Οικοδομικός Κανονισμός» (Α' 79), όπως ισχύουν.

3. Τις διατάξεις των άρθρων 1, 2, 283 και 286 του ν. 3852/2010 «Νέα Αρχιτεκτονική της Αυτοδιοίκησης και της Αποκεντρωμένης Διοίκησης - Πρόγραμμα Καλλικράτης» (Α' 87) και του άρθρου 1ου της αριθμ. 45892/11-8-2010

απόφασης του Υπουργού Εσωτερικών, Αποκέντρωσης και Ηλεκτρονικής Διακυβέρνησης «Πρωτοβάθμιοι και Δευτεροβάθμιοι Οργανισμοί Τοπικής Αυτοδιοίκησης της Χώρας κ.λπ.» (Β' 1292/2010, διόρθωση σφάλματος Β' 1623/2010).

4. Τις διατάξεις των άρθρων 10 και 14 του ν. 3028/2002 για την «Προστασία των Αρχαιοτήτων και εν γένει της Πολιτιστικής Κληρονομιάς», (Α' 153) όπως ισχύει.

5. Το π.δ. 88/2018 (παρ. 3.5) «Διορισμός Υπουργών, Αναπληρωτών Υπουργών και Υφυπουργών» (Α' 160).

6. Τις διατάξεις του άρθρου 90 του Κώδικα Νομοθεσίας για την Κυβέρνηση και τα κυβερνητικά όργανα που κυρώθηκε με το άρθρο πρώτο του π. δ. 63/2005 (Α' 98).

7. Την αριθμ. ΥΠΠΟΑ/ΓΡΥΠ/509797/11453/11-10-2018 απόφαση του Πρωθυπουργού «Ανάθεση αρμοδιοτήτων στον Υφυπουργό Πολιτισμού και Αθλητισμού, Κωνσταντίνο Στρατή» (Β' 4527).

8. Την 63494/3611/14-9-1988 απόφαση του Αναπληρωτή Υπουργού ΠΕΧΩΔΕ και Υφυπουργού Γεωργίας «Έγκριση γενικού πολεοδομικού σχεδίου (ΓΠΣ) του οικισμού Νέας Αρτάκης της κοινότητας Ν. Αρτάκης (Ν. Ευβοίας) (Δ' 70/1989), όπως αναδημοσιεύθηκε με την 25423/5371/3-9-1997 όμοια απόφαση των Υπουργών ΠΕΧΩΔΕ και Γεωργίας (Δ' 875).

9. Την Φ. 121/1089/24-6-1994 απόφαση του Νομάρχη Ευβοίας «Καθορισμός των ορίων του αιγιαλού και δημιουργία ζώνης παραλίας στη θέση «Φανερωμένη» Ν. Αρτάκης Ν. Ευβοίας (Δ' 732).

10. Το 2586/13-5-2004 έγγραφο της ΙΑ' Εφορείας Προϊστορικών και Κλασικών Αρχαιοτήτων.

11. Το 7246/Φ.1.10.2/29-7-2004 έγγραφο της Διεύθυνσης Τεχνικών Έργων της Νομαρχιακής Αυτοδιοίκησης Ευβοίας.

12. Το 11049/22-3-2007 έγγραφο της Διεύθυνσης Ο.Κ.Κ. του Υπουργείου Περιβάλλοντος Χωροταξίας και Δημοσίων Έργων, που αφορά στην έγκριση γεωλογικής καταλληλότητας.

13. Το Ζ/3139 Π.Ε./15-3-2004 έγγραφο του Δασαρχείου Χαλκίδας.

14. Τις 6/2002, 51/2003, 104/2003 και 149/2009 γνωμοδοτήσεις του Δημοτικού Συμβουλίου του Δήμου Ν. Αρτάκης και την 99/2016 γνωμοδότηση του Δημοτικού Συμβουλίου του Δήμου Χαλκιδέων.

15. Το αριθμ. 21159/11-11-2016 έγγραφο της Διεύθυνσης Πολεοδομικού Σχεδιασμού και Τράπεζας Γης.

16. Την πράξη 4η/30-3-2015 γνωμοδότηση του Συμβουλίου Πολεοδομικών Θεμάτων και Αμφισβητήσεων (ΣΥ.ΠΟ.Θ.Α.) Π.Ε. Ευβοίας.

17. Το γεγονός ότι από τις κανονιστικές διατάξεις του παρόντος διατάγματος δεν προκαλείται δαπάνη σε βάρος του κρατικού προϋπολογισμού και του προϋπολογισμού του οικείου ΟΤΑ.

18. Την κήρυξη της περιοχής Ν. Αρτάκης Ευβοίας ως αρχαιολογικού χώρου (ΦΕΚ 209/Β'/18-4-1985).

19. Τις αριθμ. 111, 212/2018 και 24/2019 γνωμοδοτήσεις του Συμβουλίου της Επικρατείας με πρόταση των Υπουργών Πολιτισμού και Αθλητισμού και Περιβάλλοντος και Ενέργειας και του Υφυπουργού Πολιτισμού και Αθλητισμού, αποφασίζουμε:

Άρθρο 1

Εγκρίνεται η επέκταση του εγκεκριμένου ρυμοτομικού σχεδίου της Δ.Ε. Νέας Αρτάκης του Δήμου Χαλκιδέων (Ν. Ευβοίας) στην περιοχή Φανερωμένης στα Ο.Τ. 106, 106Α (Κ.Χ.) 107, 107Α και 109 με τον καθορισμό οικοδομήσιμων χώρων, οδών, πεζοδρόμων, κοινοχρήστου χώρου (ΚΧ) και χώρου ανάπτυξης δημοτικών κοινωνικών δραστηριοτήτων, όπως οι ρυθμίσεις αυτές φαίνονται στο σχετικό πρωτότυπο διάγραμμα σε κλίμακα 1:500, που θεωρήθηκε από τον Προϊστάμενο της Διεύθυνσης Τοπογραφικών Εφαρμογών με την αριθμ. 14116/15-2-2019 πράξη του και που αντίτυπο του σε φωτοσμίκρυνση συνδημοσιεύεται με το παρόν διάταγμα.

Άρθρο 2

Εγκρίνεται όπως διατυπώνεται στα επόμενα άρθρα, ο πολεοδομικός κανονισμός της περιοχής της οποίας το πολεοδομικό σχέδιο εγκρίνεται με το άρθρο 1 του παρόντος.

Άρθρο 3

Στους παραπάνω οικοδομήσιμους χώρους επιτρέπεται η χρήση αμιγούς κατοικίας, όπως προσδιορίζεται στο άρθρο 2 του από 23-2-1987 π.δ. (Δ' 166).

Άρθρο 4

Στο πρόσωπο των οικοπέδων οικοδομημένων ή μη, επιβάλλεται προκήπιο πλάτους (4) μέτρων όπως φαίνεται στο διάγραμμα του άρθρου 1.

Άρθρο 5

Τα ελάχιστα όρια εμβαδού και προσώπου καθώς και οι λοιποί όροι και περιορισμοί δόμησης των οικοπέδων, ορίζονται ως εξής:

α. Ελάχιστο εμβαδόν: τετρακόσια (400) τ.μ.

Ελάχιστο πρόσωπο: δέκα (10) μέτρα,

β. Ποσοστό κάλυψης: εξήντα τοις εκατό (60%) της επιφάνειάς τους.

γ. Συντελεστής δόμησης: οκτώ δέκατα (0,8).

δ. Κατά τα λοιπά έχουν εφαρμογή οι διατάξεις του ν. 4067/2012 "ΝΟΚ" (Α' 79) όπως ισχύει,

ε. Για τη διενέργεια εκσκαφικών εργασιών στα Ο.Τ. 106 και 107 απαιτείται η προηγούμενη έγγραφη ενημέρωση της αρμόδιας Εφορείας Αρχαιοτήτων.

Άρθρο 6

Η ισχύς του παρόντος διατάγματος αρχίζει από τη δημοσίευσή του στην Εφημερίδα της Κυβέρνησης.

Στον Υπουργό Περιβάλλοντος και Ενέργειας αναθέτουμε τη δημοσίευση και εκτέλεση του παρόντος διατάγματος.

Αθήνα, 19 Μαρτίου 2019

Ο Πρόεδρος της Δημοκρατίας

ΠΡΟΚΟΠΙΟΣ Β. ΠΑΥΛΟΠΟΥΛΟΣ

Οι Υπουργοί

Υφυπουργός

Πολιτισμού και Αθλητισμού


Πολιτισμού και Αθλητισμού

ΜΥΡΣΙΝΗ ΖΟΡΜΠΑ

ΚΩΝΣΤΑΝΤΙΝΟΣ ΣΤΡΑΤΗΣ

Περιβάλλοντος και Ενέργειας

ΓΕΩΡΓΙΟΣ ΣΤΑΘΑΚΗΣ

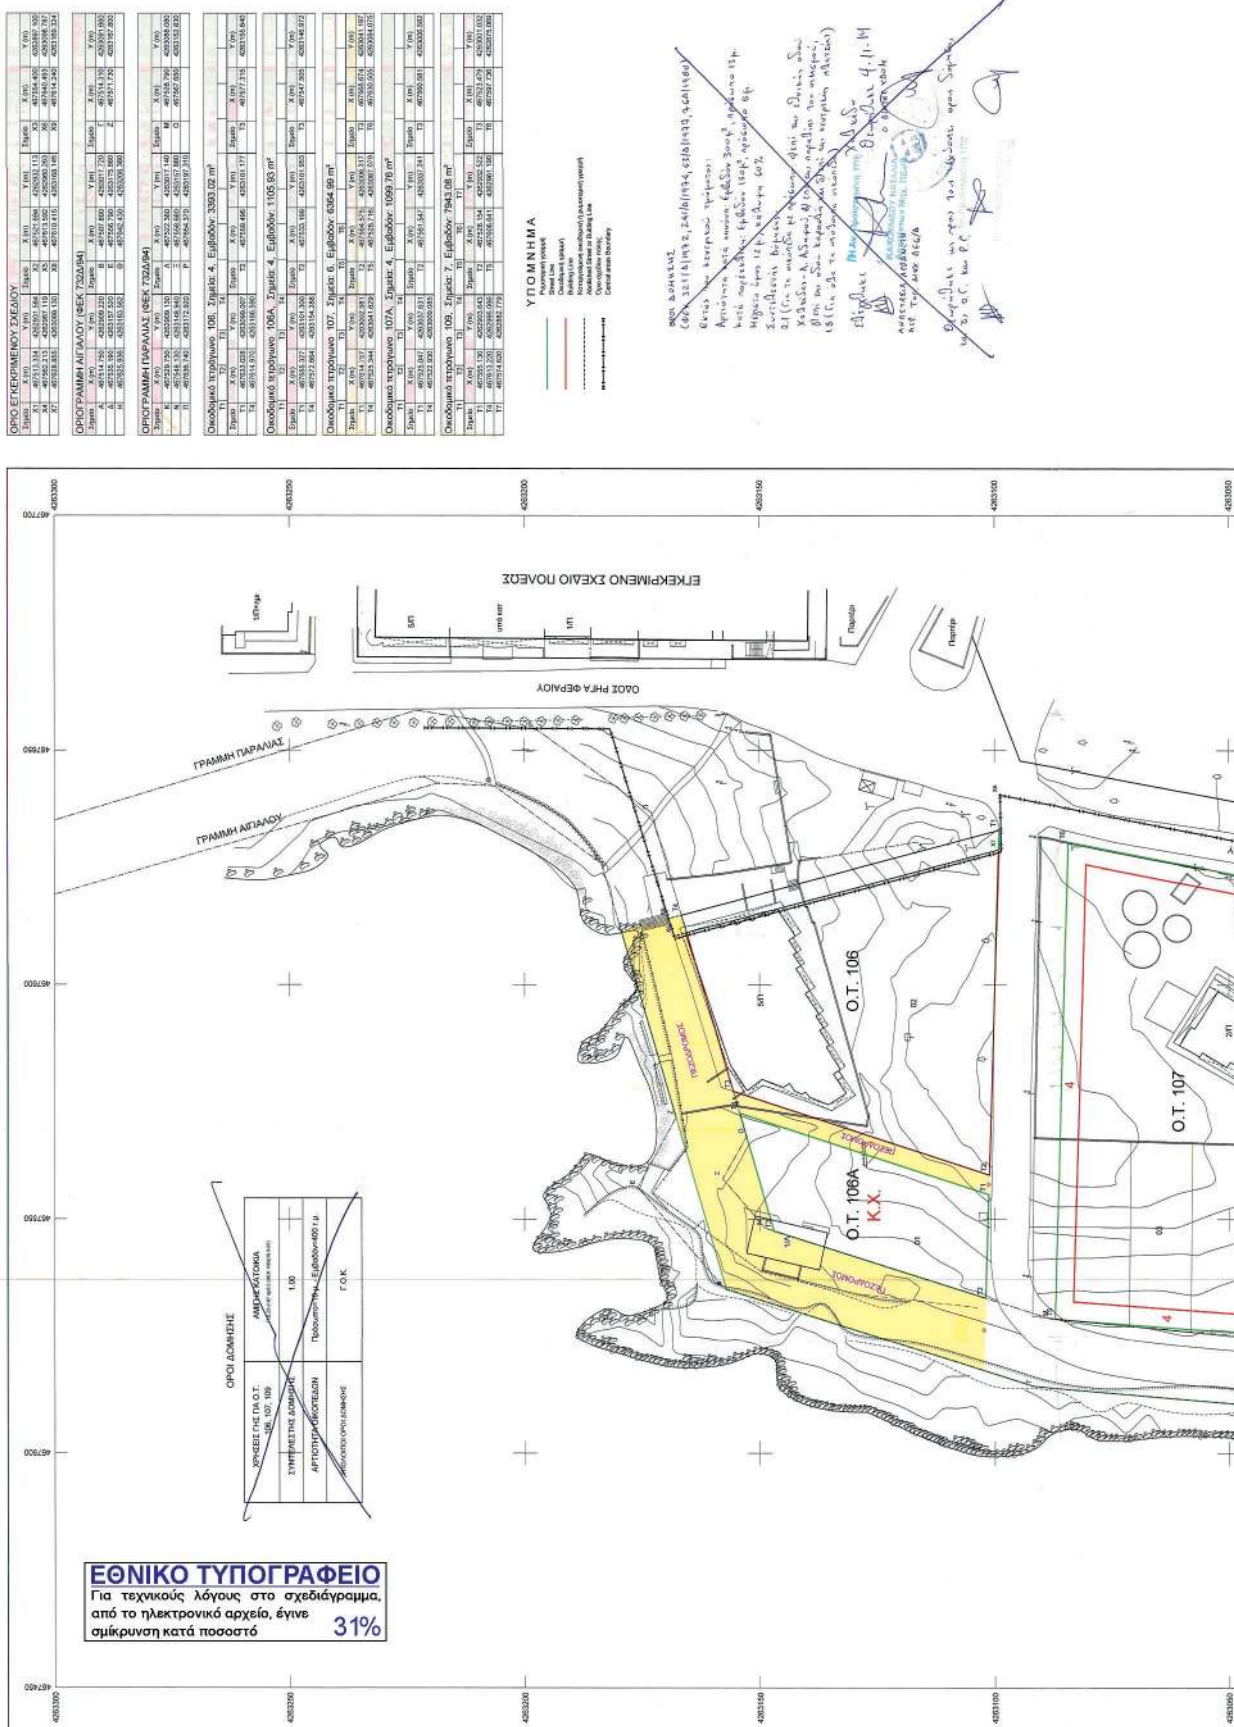

ΥΠΟΥΡΓΕΙΟ ΠΕΡΙΒΑΛΛΟΝΤΟΣ ΚΑΙ ΕΝΕΡΓΕΙΑΣ
ΕΞΕΡΧΗΘΗΚΕ ΜΕ ΤΗΝ ΥΠ. ΑΡΙΘ. 14116/2019 ΠΡΑΞΗ
Η ΠΡΟΤΙΘΑΜΕΝΗ ΤΗΣ ΔΙΩΣΗΣ
ΤΟΤΟΓΡΑΦΙΚΩΝ ΕΦΑΡΜΟΓΩΝ
ΑΝΔΡΙΑΝΑ ΚΑΤΣΙΝΑ
ΤΟΤΟΓΡΑΦΟΣ ΜΗΧΑΝΙΚΟΣ

[illegible]

ΑΠΟΦΑΣΕΙΣ

Αριθμ. 16937

(2)

Μερική ανάκληση της 1310/23-7-1990 (ΦΕΚ 424Δ'/17-8-1990) απόφασης κήρυξης αναδασωτέας για έκταση συνολικού εμβαδού 4.373,11 τετραγωνικών μέτρων στη θέση «Πούντες» Δ.Ε. Πυθαγορείου.

Ο ΣΥΝΤΟΝΙΣΤΗΣ

ΑΠΟΚΕΝΤΡΩΜΕΝΗΣ ΔΙΟΙΚΗΣΗΣ ΑΙΓΑΙΟΥ

Έχοντας υπόψη:

1. Τις διατάξεις:

- των άρθρων 24, παραγράφου 1 και 117, παραγράφου 3 του Συντάγματος.

- του άρθρου 6 του ν. 3200/1955 «περί διοικητικής αποκέντρωσης», όπως τροποποιήθηκε και συμπληρώθηκε μεταγενέστερα με το ν.δ. 532/1970.

- του άρθρου 44, παρ. 4 του ν. 998/1979 «Περί προστασίας των δασών και δασικών εν γένει εκτάσεων της Χώρας», όπως προστέθηκε με το άρθρο 36, παράγραφο 3 του νόμου 3698/2008, όπως αντικαταστάθηκε με το άρθρο 35, παράγραφο 3 του ν. 4280/2014 (ΦΕΚ 159/Α'/8-8-2014).

- του ν. 3852/2010 «Νέα Αρχιτεκτονική της Αυτοδιοίκησης και Αποκεντρωμένης Διοίκησης - Πρόγραμμα Καλλικράτης» σε συνδυασμό με τις διατάξεις του π.δ. 143/2010 «Οργανισμός της Αποκεντρωμένης Διοίκησης Αιγαίου».

- του ν. 3861/2010 (ΦΕΚ 112/Α'/13-7-2010) «Ενίσχυση της διαφάνειας με την υποχρεωτική ανάρτηση νόμων και πράξεων των κυβερνητικών, διοικητικών και αυτοδιοικητικών οργάνων στο διαδίκτυο «Πρόγραμμα Διαύγεια» και άλλες διατάξεις».

- Του ν.4325/11-5-2015 «Εκδημοκρατισμός της Διοίκησης - Καταπολέμηση Γραφειοκρατίας και Ηλεκτρονική Διακυβέρνηση, Αποκατάσταση αδικιών και άλλες διατάξεις».

2. Τις αριθμ. 182447/3049/24-9-1980 και 160417/1180/8-7-1980 διαταγές του Υπουργείου Γεωργίας, με τις οποίες δίνονται οδηγίες για την κήρυξη και άρση αναδασωτέων εκτάσεων.

3. Την αριθμ. 34817/15-6-2017 (ΦΕΚ 2131 Β') απόφαση του Συντονιστή ΑΔΑι «Μεταβίβαση αρμοδιοτήτων και παροχή εξουσιοδότησης υπογραφής διοικητικών πράξεων και εγγράφων με εντολή Συντονιστή στον Προϊστάμενο της Γενικής Διεύθυνσης Δασών και Αγροτικών Υποθέσεων της ΑΔΑι και στους Προϊσταμένους των οργανικών μονάδων αυτής».

4. Την αριθμ. 80107/14-12-2017 (ΑΔΑ 7ΤΟ8ΟΡ1Ι-ΓΣΥ) απόφαση του Συντονιστή ΑΔΑι περί «Αναπλήρωσης

Προϊσταμένου Γενικής Διεύθυνσης Δασών και Αγροτικών Υποθέσεων της ΑΔΑι».

5. Την αριθμ. 78161/31-12-2018 (ΦΕΚ 783/Υ.Ο.Δ.Δ./31-12-2018) απόφαση του Υπουργού Εσωτερικών, με την οποία ο Πολύκαρπος Πολυχρονάκης, Αν. Προϊστάμενος της Γενικής Διεύθυνσης Χωροταξικής και Περιβαλλοντικής Πολιτικής, ορίζεται να ασκεί καθήκοντα Συντονιστή Αποκεντρωμένης Διοίκησης Αιγαίου.

6. Την αριθμ. 1310/23-7-1990(ΦΕΚ 424Δ'/17-8-1990) απόφαση του Νομάρχη Σάμου «περί κήρυξης αναδασωτέας έκτασης 2.500 στρ. στη θέση (Αγία Τριάδα, Σιδερένιο Γεφύρι κ.λπ.) κοινότητας Πυθαγορείου και Μυτιληνίων Σάμου».

7. Την από 7-11-2018 έκθεση αυτοψίας της δασολόγου Ελένης Καραπατσούδη και την από 13-3-2019 έκθεση φωτοερμηνείας της δασολόγου Ελένης Καραπατσούδη καθώς και την 14479/13-3-2019 θετική εισήγηση της Προϊσταμένης της Διεύθυνσης Δασών Ν. Σάμου, αποφασίζουμε:

Ανακαλούμε μερικώς την αριθμ. 1310/23-7-1990 (ΦΕΚ 424Δ'/17-8-1990) απόφαση κήρυξης αναδασωτέας έκτασης εμβαδού 2.500 στρ. του Νομάρχη Σάμου, ως προς την έκταση με στοιχεία κορυφών (Α, Β, Γ, Δ, δ1, Ε, Ζ, ζ1, ζ2, Η, η1, η2, Θ, Ι...Ξ, ξ1, ξ2, Ο, ο1, Π, Ρ, Σ, Α) συνολικού εμβαδού τεσσάρων χιλιάδων τριακοσίων εβδομήντα τριών τετραγωνικών μέτρων και έντεκα τετραγωνικών εκατοστών (4.373,11 τ.μ.), που κείται στη θέση «Πούντες», δημοτικής κοινότητας Πυθαγορείου, δημοτικής ενότητας Πυθαγορείου, Δήμου Σάμου και απεικονίζεται στο συνημμένο τοπογραφικό διάγραμμα κλίμακας 1:2.000, το οποίο θεωρημένο επισυνάπτεται και συνοδεύει την απόφαση αυτή και έχει όρια:

Βόρεια: Δρόμος, καλλιέργειες

Νότια: Ελαιόδεντρα

Ανατολικά: Ελαιόδεντρα

Δυτικά: Δρόμος, καλλιέργειες

καθώς πριν από την πυρκαγιά του 1990 και διαχρονικά ήταν έκταση γεωργικής μορφής.

Κατά τα λοιπά ισχύει η αριθμ. 1310/23-7-1990 (ΦΕΚ 424Δ'/17-8-1990) απόφαση Κήρυξης Αναδασωτέας του Νομάρχη Σάμου, όπως αυτή μέχρι σήμερα έχει τροποποιηθεί.

Η απόφαση αυτή να δημοσιευθεί στην Εφημερίδα της Κυβερνήσεως.

Πειραιάς, 27 Μαρτίου 2019

Με εντολή Συντονιστή

Αποκεντρωμένης Διοίκησης

Η Αναπληρώτρια Γενική Διευθύντρια

Δασών και Αγροτικών Υποθέσεων

ΑΡΤΕΜΙΣ ΑΛΕΞΙΑΔΟΥ

ΤΟΠΟΓΡΑΦΙΚΟ ΔΙΑΓΡΑΜΜΑ

Μερικής ανάκλησης της υπ. αρ. 1310/23-07-1990 (ΦΕΚ 424Δ'/17-08-1990) απόφασης κήρυξης αναδασωτέας έκτασης για έκταση με στοιχεία κορυφών (Α,Β,Γ,Δ,δ1,Ε,Ζ,ζ1,η2,Θ,Ι,Ξ,ξ1, Ξ2,Ο,ο1,Π,Ρ,Σ,Α) εμβαδού 4.373,11 τετραγωνικών μέτρων, που κείται στη θέση "Πούντες", δημοτικής κοινότητας Πυθαγορείου, δημοτικής ενότητας Πυθαγορείου, δήμου Σάμου.


Απόσπασμα σε χάρτη ΓΥΣ



ΕΘΝΙΚΟ ΤΥΠΟΓΡΑΦΕΙΟ
Για τεχνικούς λόγους στο σχεδιάγραμμα,
από το ηλεκτρονικό αρχείο, έγινε
σμίκρυνση κατά ποσοστό **85%**

ΣΥΝΤΕΤΑΓΜΕΝΕΣ ΣΤΟ Ε.Γ.Σ.Α. '87		
A	X=759904.2400	Y=4176077.5500
α1	X=759904.7900	Y=4176083.1100
α2	X=759905.8500	Y=4176087.8600
B	X=759907.6800	Y=4176093.0300
Γ	X=759916.4100	Y=4176107.4500
Δ	X=759920.2300	Y=4176115.5700
δ1	X=759923.6700	Y=4176120.7800
Ε	X=759926.7300	Y=4176126.2400
Ζ	X=759929.1700	Y=4176132.0200
ζ1	X=759931.3000	Y=4176137.2200
ζ2	X=759933.6800	Y=4176141.7300
Η	X=759937.0300	Y=4176146.7900
η1	X=759940.0700	Y=4176150.3000
η2	X=759945.2600	Y=4176154.2700
Θ	X=759949.8500	Y=4176156.4400
Ι	X=759952.6200	Y=4176153.0500
Κ	X=759952.2200	Y=4176148.6100
Λ	X=759950.6800	Y=4176139.2700
Μ	X=759950.8300	Y=4176134.9900
Ν	X=759952.1800	Y=4176131.4100
Ξ	X=759978.8400	Y=4176083.2700
ξ1	X=759980.0900	Y=4176076.1400
ξ2	X=759979.5300	Y=4176069.8100
Ο	X=759977.4500	Y=4176063.6200
ο1	X=759974.1200	Y=4176058.9600
Π	X=759969.4900	Y=4176055.6000
Ρ	X=759958.9500	Y=4176051.8100
Σ	X=759936.0900	Y=4176060.3600

Ανάπτυγμα σε κλίμακα 1:2.000

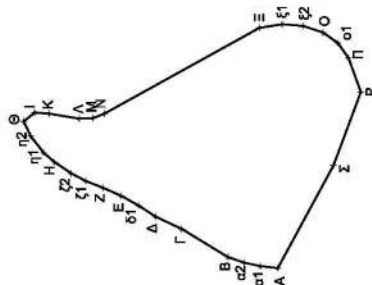

Πειραιάς 27-03-2019
Με εντολή Συντονιστή
Η Αναπληρώτρια Γενική Δ/ντρια
Δασών & Αγροτικών Υποθέσεων

Άρτεμις Αλεξιάδου
Δασολόγος

Θεωρήθηκε
Σάμος 13-03-2019
Η Προϊσταμένη
της Διεύθυνσης Δασών Ν. Σάμου

Ζωή Α. Κνιαζοπούλου
Δασολόγος

Σάμος 13-03-2019
Η συντάκτρια

Ελένη Καραπατσούδη
Δασολόγος

Αριθμ. 16921

(3)

Μερική ανάκληση της 3227/19-7-1983 (ΦΕΚ 46/Δ'/1984) απόφασης κήρυξης αναδασωτέας έκτασης για εμβαδόν 26.758,96 τ.μ., που βρίσκεται στη θέση «Ρούσιο Χωράφι», Δ.Δ. Αρκάσας, Δήμου και Νήσου Καρπάθου, Π.Ε. Καρπάθου - Κάσου.

Ο ΣΥΝΤΟΝΙΣΤΗΣ

ΑΠΟΚΕΝΤΡΩΜΕΝΗΣ ΔΙΟΙΚΗΣΗΣ ΑΙΓΑΙΟΥ

Έχοντας υπόψη:

1. Τις διατάξεις των άρθρων 24 παρ. 1 και 117 παρ. 3 του Συντάγματος.

2. Τις διατάξεις του άρθρου 44 παρ. 4 του ν. 998/1979 «Περί προστασίας των Δασών κ.λπ.» όπως αντικαταστάθηκε με το άρθρο 35 παρ. 3 του ν.4280/2014.

3. Τις διατάξεις του άρθρου 6 του ν. 3200/1955 περί διοικητικής αποκέντρωσης, όπως τροποποιήθηκε και συμπληρώθηκε μεταγενέστερα με το ν.δ. 532/1970.

3. Τις διατάξεις των άρθρων 6 και 280 του ν. 3852/2010 «Νέα Αρχιτεκτονική της Αυτ/σης και της Αποκεντρωμένης Διοίκησης-Πρόγραμμα Καλλικράτης» και το π.δ.143/2010 «Οργανισμός της Αποκεντρωμένης Διοίκησης Αιγαίου».

5. Τις διατάξεις των άρθρων 28 και 28Α του ν. 4325/2015 (ΦΕΚ Α' 47) «Εκδημοκρατισμός της Διοίκησης - Καταπολέμηση Γραφειοκρατίας κ.λπ.», όπως το τελευταίο συμπληρώθηκε με το άρθρο 24 του ν. 4368/2016 (ΦΕΚ Α' 21) «Μέτρα για την επιτάχυνση του κυβερνητικού έργου και άλλες διατάξεις».

6. Την αριθμ. 78161/31-12-2018 (ΦΕΚ 783/Υ.Ο.Δ.Δ./2018) απόφαση του Υπουργού Εσωτερικών, με την οποία ο Πολύκαρπος Πολυχρονάκης, Αναπληρωτής Προϊστάμενος της Γενικής Διεύθυνσης Χωροταξικής και Περιβαλλοντικής Πολιτικής, ορίζεται να ασκεί καθήκοντα Συντονιστή Αποκεντρωμένης Διοίκησης Αιγαίου.

7. Την αριθμ. 34817/15-6-2017 (ΦΕΚ Β' 2131) απόφαση του Συντονιστή Αποκεντρωμένης Διοίκησης Αιγαίου περί μεταβίβασης αρμοδιοτήτων και παροχή εξουσιοδότησης υπογραφής πράξεων και εγγράφων «Με εντολή Συντονιστή» στον Προϊστάμενο της Γενικής Δ/νσης Δασών και Αγροτικών Υποθέσεων της Α.Δ. Αιγαίου κ.λπ.

8. Την αριθμ. 80107/14-12-2017 (ΑΔΑ: 7ΤΟ8ΟΡ1Ι-ΓΣΥ) απόφαση ορισμού της Άρτεμις Αλεξιάδου ως Αναπληρώτριας Προϊσταμένης της Γενικής Δ/νσης Δασών και Αγροτικών Υποθέσεων της Α.Δ. Αιγαίου.

9. Τις αιτήσεις των Ζωής Ρουσάκη του Μηνά και Καμαράτου Αλεξίου του Μηνά για χαρακτηρισμό εκτάσεων.

10. Την αριθμ. 3227/19-7-1983 (ΦΕΚ 46/Δ'/1984) απόφαση κήρυξης αναδασωτέας έκτασης λόγω εκχέρωσης.

11. Τις από 23-9-2009 και 14-5-2018 εκθέσεις αυτοψίας των δασοπόνων Γεωργίου Δημάρχου και Ειρήνης Μαραντά αντίστοιχα.

12. Τις αριθμ. 9737/30-12-2010 και 39430/4-7-2018 εκθέσεις φωτοερμηνείας της δασολόγου Μπαλατσούκα Αικατερίνης και την αριθμ. 16699/26-3-2019 εισήγηση για μερική ανάκληση αναδασωτέας έκτασης της ιδίας δασολόγου, αποφασίζουμε:

Την μερική ανάκληση της αριθμ. 3227/19-7-1983 (ΦΕΚ 46/Δ'/1984) απόφασης κήρυξης αναδασωτέας έκτασης για έκταση με στοιχεία (1, 2, 3,...,27, 1) εμβαδού 26.758,96 τ.μ. που βρίσκεται στη θέση «Ρούσιο Χωράφι», Δ.Δ. Αρκάσας, Δήμου και Νήσου Καρπάθου, Π.Ε. Καρπάθου - Κάσου, διότι από έλεγχο αεροφωτογραφιών διαπιστώνεται ότι η προτεινόμενη για ανάκληση έκταση κατά το έτος 1980 και διαχρονικά πριν την εκχέρωση, ήταν μη δασικής μορφής. Η ανωτέρω έκταση απεικονίζεται στο τοπογραφικό διάγραμμα το οποίο θεωρήθηκε και συνοδεύει την παρούσα.

Με την απόφασή μας αυτή δεν προκαλείται δαπάνη σε βάρος του κρατικού προϋπολογισμού.

Η απόφαση αυτή να δημοσιευθεί στην Εφημερίδα της Κυβερνήσεως.

Ρόδος, 27 Μαρτίου 2019

Με εντολή Συντονιστή
Αποκεντρωμένης Διοίκησης
Η Αναπληρώτρια Γενική Διευθύντρια
Δασών και Αγροτικών Υποθέσεων


ΑΡΤΕΜΙΣ ΑΛΕΞΙΑΔΟΥ

ΕΘΝΙΚΟ ΤΥΠΟΓΡΑΦΕΙΟ
Για τεχνικούς λόγους στο σχεδιάγραμμα,
από το ηλεκτρονικό αρχείο, έγινε
σμίκρυνση κατά ποσοστό **82%**

ΤΟΠΟΓΡΑΦΙΚΟ ΣΧΕΔΙΑΓΡΑΜΜΑ

Ανήκει στην υπ' αριθμ. 16921/27-3-2019
Απόφαση Μερικής ανάκλησης Κήρυξης Αναδασωτέας
Έκτασης του Συντονιστή Αποκεντρωμένης Διοίκησης Αιγαίου

Μερικής ανάκλησης της υπ' αριθμ. 3227/19-07-1983 Απόφασης Κήρυξης Αναδασωτέας έκτασης (ΦΕΚ 46/Τ.Δ./06-02-1984) για έκταση εμβαδού Ε(1, 2, 3, 4, ..., 25, 26, 27, 1) = 26.758,96 τ.μ. που βρίσκεται στη θέση «Ρούσιο Χωράφι» Δ. Α. Αρκάσις, Δήμου Καρπάθου, Νήσου Καρπάθου, Νομού Δωδεκανήσου

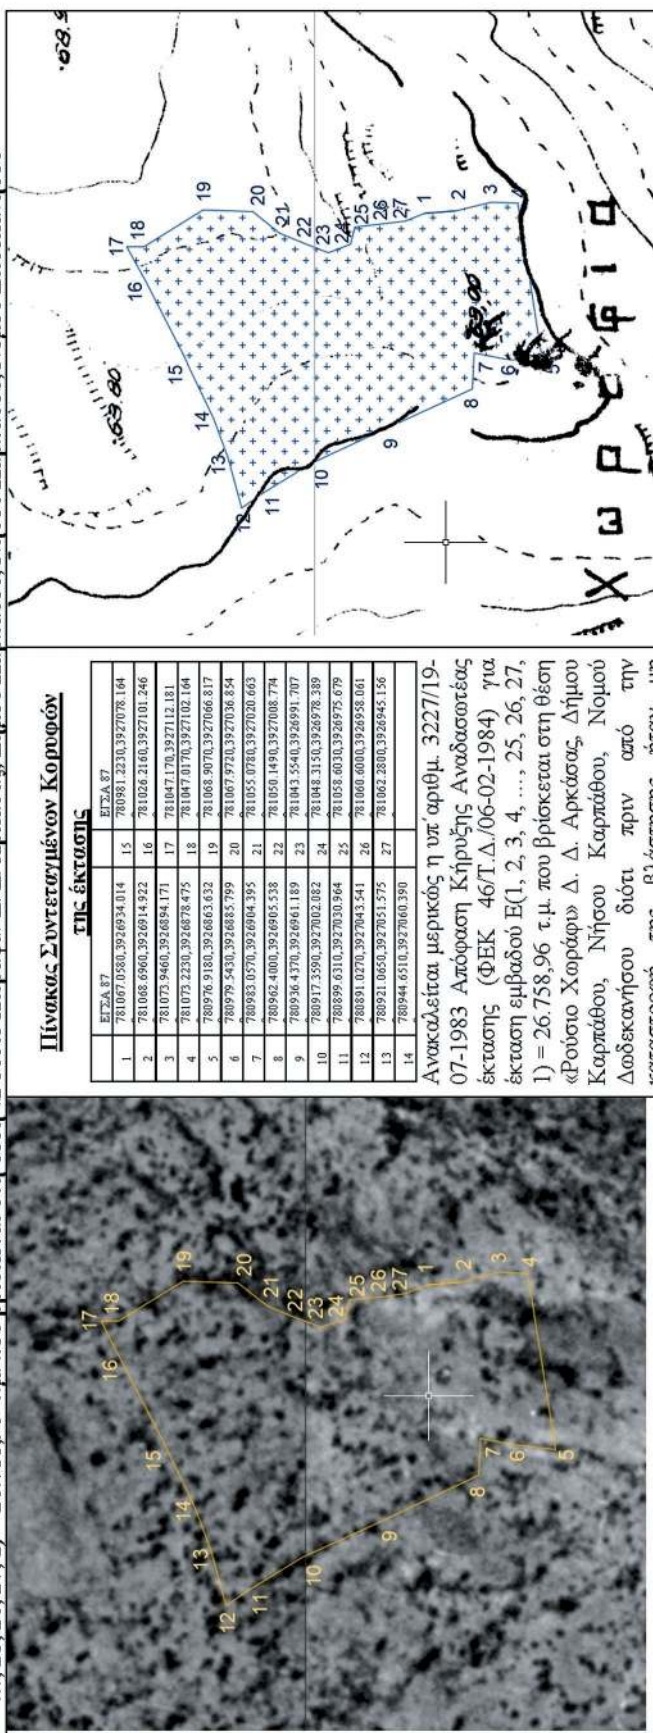

**Πίνακας Συντεταγμένων Κορυφών
της έκτασης**

	ΕΓΣΔ 87	ΕΓΣΔ 87	
1	781067,0580,3926934,014	15	780981,2230,3927078,164
2	781068,6960,3926914,922	16	781026,2160,3927101,246
3	781073,9460,3926894,171	17	781047,170,3927112,181
4	781073,2230,3926878,475	18	781047,0170,3927102,164
5	780976,9180,3926863,632	19	781068,8070,3927066,817
6	780979,5430,3926855,799	20	781067,9720,3927038,854
7	780983,0570,3926904,395	21	781055,9780,3927020,663
8	780982,4000,3926905,538	22	781050,1490,3927008,774
9	780936,4370,3926961,189	23	781043,5540,3926998,707
10	780917,5590,3927002,082	24	781048,3150,3926978,389
11	780899,6310,3927030,964	25	781058,6030,3926975,679
12	780891,0270,3927043,541	26	781060,6000,3926958,061
13	780921,0650,3927051,575	27	781062,8800,3926945,156
14	780944,6510,3927000,390		

Ανακαλείται μερικώς η υπ' αριθμ. 3227/19-07-1983 Απόφαση Κήρυξης Αναδασωτέας έκτασης (ΦΕΚ 46/Τ.Δ./06-02-1984) για έκταση εμβαδού Ε(1, 2, 3, 4, ..., 25, 26, 27, 1) = 26.758,96 τ.μ. που βρίσκεται στη θέση «Ρούσιο Χωράφι» Δ. Α. Αρκάσις, Δήμου Καρπάθου, Νήσου Καρπάθου, Νομού Δωδεκανήσου διότι πριν από την καταστροφή της βλάστησης ήταν μη δασικής (γεωργικής) μορφής

Τοπογραφική απεικόνιση της έκτασης σε απόσπασμα Γ.Υ.Σ.
σε κλ. 1:3.500

ΘΕΩΡΗΘΗΚΕ

Τοπογραφική απεικόνιση της έκτασης σε απόσπασμα
Ορθοφωτογράφητη έτους 1960 κλ. 1:3.500

Ρόδος Μάρτιος 2019
Η Συντάξασα

Με εντολή Συντονιστή Αποκεντρωμένης Διοίκησης Αιγαίου
Η Αναπληρώτρια

Γενική Δντρια Δασών & Αγροτικών Υποθέσεων

Μπαλατσούκα Αικατερίνη
Δασολόγος Msc

Αρτεμης Αλεξιάδου
Δασολόγος με Α' Βαθμό