



ΕΦΗΜΕΡΙΔΑ ΤΗΣ ΚΥΒΕΡΝΗΣΕΩΣ ΤΗΣ ΕΛΛΗΝΙΚΗΣ ΔΗΜΟΚΡΑΤΙΑΣ

10 Απριλίου 2019

ΤΕΥΧΟΣ ΤΕΤΑΡΤΟ

Αρ. Φύλλου 161

ΠΕΡΙΕΧΟΜΕΝΑ

ΑΠΟΦΑΣΕΙΣ

- 1 Κήρυξη ως αναδασωτέας έκτασης εμβαδού 42,481 στρ. στη θέση «Κάλμη - Γαλανέικα» της Δ.Ε. Σαρωνίδας του Δήμου Σαρωνικού Αττικής της ΠΕ Αν. Αττικής λόγω πυρκαγιάς που εκδηλώθηκε στις 11.08.2018.
- 2 Κήρυξη εκτάσεως ως αναδασωτέας, συνολικού εμβαδού 579,31 τ.μ. στη θέση «Άγιος Νικόλαος» Τ.Κ. Μοίρα, Δήμου Πατρέων, Π.Ε. Αχαΐας.

ΔΙΟΡΘΩΣΕΙΣ ΣΦΑΛΜΑΤΩΝ

- 3 Διόρθωση σφάλματος, ως προς το συνημμένο τοπογραφικό διάγραμμα στην αριθμ. 2416/1-12-2006 απόφαση του Γενικού Γραμματέα της Περιφέρειας Βορείου Αιγαίου που δημοσιεύθηκε στο ΦΕΚ 1067/τ. Δ' /21-12-2006.

ΑΠΟΦΑΣΕΙΣ

Αριθμ. 5535/πε

(1)

Κήρυξη ως αναδασωτέας έκτασης εμβαδού 42,481 στρ. στη θέση «Κάλμη - Γαλανέικα» της Δ.Ε. Σαρωνίδας του Δήμου Σαρωνικού Αττικής της ΠΕ Αν. Αττικής λόγω πυρκαγιάς που εκδηλώθηκε στις 11.08.2018.

Ο ΣΥΝΤΟΝΙΣΤΗΣ ΑΠΟΚΕΝΤΡΩΜΕΝΗΣ ΔΙΟΙΚΗΣΗΣ ΑΤΤΙΚΗΣ

Έχοντας υπόψη:

1. Τις διατάξεις:

α) του άρθρου 117 παρ. 3 και άρθρου 24 παρ. 1 του Συντάγματος της Ελλάδος,

β) του ν. 3200/1955 (Α' 97) «περί διοικητικής αποκεντρώσεως» όπως αυτές τροποποιήθηκαν μεταγενέστερα,

γ) των άρθρων 6 και 280 του ν. 3852/2010 (ΦΕΚ 87/Α' / 07.6.2010) "Αρχιτεκτονική της Αυτοδ/σης, και της Αποκ. Διοίκησης - Πρόγραμμα Καλλικράτης",

δ) του π.δ/τος 135/2010 (ΦΕΚ 228/Α' /27.12.2010) «Οργανισμός της Αποκ. Διοίκησης Αττικής»,

ε) του ν. 3861/2010 (ΦΕΚ 112/Α' /13.7.2010) «Ενίσχυση

της διαφάνειας με την υποχρεωτική ανάρτηση νόμων και πράξεων των κυβερνητικών, διοικητικών και αυτοδιοικητικών οργάνων στο διαδίκτυο - Πρόγραμμα Διαύγεια - και άλλες διατάξεις»,

στ) του ν. 998/1979 «Περί προστασίας των Δασών και των Δασικών εν γένει εκτάσεων της Χώρας» (Α' 289), όπως ισχύει σήμερα και ειδικότερα: στα) του άρθρου 41, στβ) του άρθρου 38 παρ. 1, όπως τροποποιήθηκε με το άρθρο 35 παρ. 1 του ν. 4280/2014 (ΦΕΚ 159/Α/8.8.2014).

σγ) του νέου άρθρου 67 Α παρ. 7α όπως προστέθηκε με το άρθρο 40 του ν. 4280/2014,

ζ) του άρθρου 53 παρ. 1 εδαφ. ια του ν. 4280/2014 (Α' 159),

η) των αριθμ. οικ. 179200/5059/20.12.2012 και 133002/6552πε/22.1.2016 εγκυκλίων του ΥΠΕΚΑ και του ΥΠΕΝ αντίστοιχα,

θ) της αριθμ. 160417/1180/9.7.1980 εγκυκλίου δ/γής του Υπ. Γεωργίας,

ι) του ν. 3208/2003 «Περί προστασίας δασικών οικοσυστημάτων κτλ», (Α' 303) όπως τροποποιήθηκε και ισχύει σήμερα κ) του υπ' αρ. 32/2016 π.δ/τος (ΦΕΚ 46/Α' /31.3.2016) Περί ορισμού επιστημ. κριτηρίων για την υπαγωγή εκτάσεων στις περιπτώσεις 1,2 και 5 του αρθρ. 3 του ν. 998/1979, ως ισχύει,

λ) της αριθμ. 15869/15.5.2017 (ΦΕΚ 250/Υ.Ο.Δ.Δ./ 26.5.2017) απόφασης του Υπουργού Εσωτερικών, περί διορισμού του Σπυρίδωνα Κοκκινάκη στη θέση του Συντονιστή της Αποκεντρωμένης Διοίκησης Αττικής, για πενταετή θητεία,

2. Την αριθ. οικ. 3080/112669/06.12.2018 πρόταση του αρμόδιου Δασαρχείου Λαυρίου, σχετικά με την κήρυξη ως αναδασωτέας της αναφερόμενης στο θέμα έκτασης, αποφασίζουμε:

Επανακηρύσσουμε ως αναδασωτέα λόγω πυρκαγιάς δασική έκταση εμβαδού 42,481 στρ. (σαράντα δύο στρεμμάτων και τετρακοσίων ογδόντα ενός χιλιοστών του στρέμματος), όπως απεικονίζεται με κόκκινη περίμετρο και στοιχεία οριογραμμής (1,2,3,4,5,6 .127) με συντεταγμένες ΕΓΣΑ '87 στο συνημμένο απόσπασμα φ.χ. Γ.Υ.Σ. 6467/4 κλ.1:5000 στη θέση «Κάλμη - Γαλανέικα» της ΔΕ Σαρωνίδας του Δήμου Σαρωνικού της ΠΕ Αν. Αττικής, που προσαρτάται στην πρόταση και την παρούσα με όρια: Βόρεια, Ανατολικά, Δυτικά και Νότια: Με αναδασωτέα δασική έκταση.

Σύμφωνα με την πρόταση του Δασαρχείου, η ανωτέρω έκταση εμπίπτει στην περίμετρο ευρύτερης έκτασης που έχει κηρυχθεί ως αναδασωτέα συνεπεία πυρκαγιάς με την με 875/06.04.1999 (ΦΕΚ 349/Δ'/19.05.1999) απόφαση κήρυξης ως αναδασωτέας του Γ.Γ.Π. Αττικής. Η ανωτέρω έκταση μέχρι και την ημέρα της πυρκαγιάς καλυπτόταν από θαμνώδη δασική βλάστηση αειφύλων πλατύφυλλων (πρίνα, σχίνα και αγριελιές), συνεπεία φυσικής αναγέννησης μετά την πυρκαγιά του 1999 (που είχε κηρυχθεί ως αναδασωτέα) που μαζί με την εκεί συνυπάρχουσα χλωρίδα και πανίδα αποτελούσε μέσω της αμοιβαίας αλληλεξάρτησης και αλληλεπίδρασης τους ιδιαίτερη βιοκοινότητα (δασοβιοκοινότητα) και εμφανίζει τα οικολογικά χαρακτηριστικά της δασοβιοκοινότητας και του ιδιαίτερου δασογενούς περιβάλλοντος, συμβάλλοντας στην οικολογική ισορροπία του περιβάλλοντος της περιοχής (1 κ σχ.).

Σκοπός της επανακήρυξης της ανωτέρω έκτασης εμβαδού 42,481 στρ. ως αναδασωτέας, είναι η επαναδημιουργία - αποκατάσταση της καταστραφείσας από την πυρκαγιά δασικής βλάστησης, η διατήρηση του δασικού χαρακτήρα αυτής, ο αποκλεισμός διάθεσής της για άλλη χρήση, η προστασία - διατήρηση της ισορροπίας του φυσικού περιβάλλοντος και να τύχει εφαρμογής του νέου άρθρου 67 Α παρ. 7α όπως προστέθηκε με το άρθρο 40 του ν. 4280/2014.

Με την παρούσα απόφαση δεν προκαλείται δημοσιονομική δαπάνη σε βάρος του κρατικού προϋπολογισμού (σχ. άρθρο 90 π.δ/τος 63/2005) (Α' 98).

Η απόφαση αυτή να δημοσιευθεί στην Εφημερίδα της Κυβερνήσεως.

Αθήνα, 18 Φεβρουαρίου 2019

Ο Συντονιστής Αποκεντρωμένης Διοίκησης
ΣΠΥΡΙΔΩΝ ΚΟΚΚΙΝΑΚΗΣ

ΑΠΟΣΠΑΣΜΑ ΠΙΝΑΚΙΔΑΣ Γ.Υ.Σ. 6467/4 ΚΑΙΜΑΚΑΣ 1:5000



Υπόμνημα

Διάγραμμα της έκτασης που κάηκε κατά την πυρκαγιά της 11-8-2018 στη θέση 'Κάλη' Δημοτικής Ενότητας Σαρωνίδας Δήμου Σαρωνικού Ν. Αττικής, και προτείνεται να επανακηρυχθεί αναδασωτέα, με εμβαδόν 42,481 στρέμματα, με κόκκινη περίμετρο και με συντεταγμένες των κορυφών σε ΕΓΣΑ' 87.

X= 491390 Ψ= 4179639	X= 491545 Ψ= 4179499	X= 491531 Ψ= 4179348	X= 491386 Ψ= 4179350
X= 491400 Ψ= 4179638	X= 491542 Ψ= 4179484	X= 491533 Ψ= 4179335	X= 491372 Ψ= 4179351
X= 491404 Ψ= 4179630	X= 491537 Ψ= 4179478	X= 491537 Ψ= 4179328	X= 491372 Ψ= 4179353
X= 491409 Ψ= 4179625	X= 491532 Ψ= 4179467	X= 491530 Ψ= 4179317	X= 491368 Ψ= 4179370
X= 491422 Ψ= 4179630	X= 491527 Ψ= 4179465	X= 491526 Ψ= 4179303	X= 491365 Ψ= 4179390
X= 491430 Ψ= 4179635	X= 491515 Ψ= 4179462	X= 491528 Ψ= 4179294	X= 491363 Ψ= 4179398
X= 491432 Ψ= 4179634	X= 491506 Ψ= 4179460	X= 491534 Ψ= 4179296	X= 491361 Ψ= 4179415
X= 491434 Ψ= 4179631	X= 491493 Ψ= 4179458	X= 491539 Ψ= 4179285	X= 491360 Ψ= 4179423
X= 491434 Ψ= 4179623	X= 491473 Ψ= 4179458	X= 491542 Ψ= 4179268	X= 491360 Ψ= 4179425
X= 491436 Ψ= 4179617	X= 491473 Ψ= 4179449	X= 491540 Ψ= 4179261	X= 491359 Ψ= 4179434
X= 491441 Ψ= 4179611	X= 491478 Ψ= 4179445	X= 491540 Ψ= 4179251	X= 491362 Ψ= 4179434
X= 491448 Ψ= 4179603	X= 491485 Ψ= 4179441	X= 491535 Ψ= 4179249	X= 491366 Ψ= 4179439
X= 491450 Ψ= 4179598	X= 491493 Ψ= 4179438	X= 491526 Ψ= 4179251	X= 491376 Ψ= 4179446
X= 491449 Ψ= 4179582	X= 491506 Ψ= 4179436	X= 491522 Ψ= 4179263	X= 491379 Ψ= 4179452
X= 491454 Ψ= 4179582	X= 491512 Ψ= 4179435	X= 491520 Ψ= 4179272	X= 491375 Ψ= 4179453
X= 491462 Ψ= 4179589	X= 491514 Ψ= 4179424	X= 491515 Ψ= 4179281	X= 491373 Ψ= 4179459
X= 491471 Ψ= 4179581	X= 491515 Ψ= 4179412	X= 491511 Ψ= 4179286	X= 491364 Ψ= 4179469
X= 491477 Ψ= 4179576	X= 491516 Ψ= 4179408	X= 491504 Ψ= 4179289	X= 491358 Ψ= 4179478
X= 491493 Ψ= 4179572	X= 491510 Ψ= 4179403	X= 491497 Ψ= 4179297	X= 491358 Ψ= 4179494
X= 491504 Ψ= 4179564	X= 491494 Ψ= 4179401	X= 491496 Ψ= 4179312	X= 491360 Ψ= 4179510
X= 491499 Ψ= 4179554	X= 491488 Ψ= 4179400	X= 491491 Ψ= 4179319	X= 491360 Ψ= 4179520
X= 491495 Ψ= 4179550	X= 491489 Ψ= 4179390	X= 491491 Ψ= 4179330	X= 491356 Ψ= 4179525
X= 491502 Ψ= 4179547	X= 491492 Ψ= 4179384	X= 491481 Ψ= 4179327	X= 491356 Ψ= 4179538
X= 491507 Ψ= 4179544	X= 491495 Ψ= 4179380	X= 491466 Ψ= 4179324	X= 491362 Ψ= 4179546
X= 491507 Ψ= 4179538	X= 491506 Ψ= 4179381	X= 491453 Ψ= 4179316	X= 491368 Ψ= 4179556
X= 491513 Ψ= 4179539	X= 491506 Ψ= 4179372	X= 491437 Ψ= 4179311	X= 491372 Ψ= 4179572
X= 491522 Ψ= 4179541	X= 491503 Ψ= 4179359	X= 491431 Ψ= 4179312	X= 491373 Ψ= 4179593
X= 491523 Ψ= 4179532	X= 491505 Ψ= 4179337	X= 491423 Ψ= 4179318	X= 491380 Ψ= 4179609
X= 491534 Ψ= 4179535	X= 491514 Ψ= 4179345	X= 491423 Ψ= 4179329	X= 491384 Ψ= 4179619
X= 491536 Ψ= 4179524	X= 491518 Ψ= 4179354	X= 491422 Ψ= 4179346	X= 491385 Ψ= 4179624
X= 491539 Ψ= 4179516	X= 491520 Ψ= 4179355	X= 491420 Ψ= 4179347	X= 491389 Ψ= 4179637
X= 491539 Ψ= 4179499	X= 491525 Ψ= 4179354	X= 491405 Ψ= 4179348	X= 491390 Ψ= 4179639

Λαύριο 06-12-2018

ΛΑΤΕ
Η ΣΥΝΤΑΚΤΡΙΑ

ΜΑΡΙΑ ΠΕΤΑΛΙΔΟΥ
ΠΕ ΔΑΣΟΛΟΓΟΣ
ΜΕΟ

ΘΕΩΡΕΙΤΑΙ

Λαύριο 06-12-2018

Ο
ΔΑΣΑΡΧΗΣ



ΠΡΟΣΑΡΤΑΙ

Στην αριθ. 5535

Απόφαση μας

Αθήνα...18...02...2019

Ο Συντονιστής

Αποκεντρωμένης Δ/σης Αττικής

Τ.Υ.

ΣΠΥΡΙΔΩΝ ΚΟΚΚΙΝΑΚΗΣ

ΕΘΝΙΚΟ ΤΥΠΟΓΡΑΦΕΙΟ

Για τεχνικούς λόγους στο σχεδιάγραμμα,
από το ηλεκτρονικό αρχείο, έγινε
σμίκρυνση κατά ποσοστό 58%

Αριθμ. 52479

(2)

Κήρυξη εκτάσεως ως αναδασωτέας, συνολικού εμβαδού 579,31 τ.μ. στη θέση «Άγιος Νικόλαος» Τ.Κ. Μοίρα, Δήμου Πατρέων, Π.Ε. Αχαΐας.

Ο ΣΥΝΤΟΝΙΣΤΗΣ ΑΠΟΚΕΝΤΡΩΜΕΝΗΣ ΔΙΟΙΚΗΣΗΣ ΠΕΛΟΠΟΝΝΗΣΟΥ, ΔΥΤΙΚΗΣ ΕΛΛΑΔΑΣ ΚΑΙ ΙΟΝΙΟΥ

Έχοντας υπόψη:

1. Τις διατάξεις των άρθρων 24 παρ. 1 και 117 παρ. 3 του Συντάγματος της Ελλάδας.

2. Τις διατάξεις του ν. 3200/1955 (Α' 97) «Περί διοικητικής αποκέντρωσης όπως αυτές τροποποιήθηκαν μεταγενέστερα».

3. Τις διατάξεις των άρθρων 6 και 280 του ν. 3852/2010 (Α' 87) «Νέα Αρχιτεκτονική της Αυτοδιοίκησης και της Αποκεντρωμένης Διοίκησης - Πρόγραμμα Καλλικράτης».

4. Τις διατάξεις του π.δ. 139/2010 (Α' 232) «Οργανισμός της Αποκεντρωμένης Διοίκησης Πελοποννήσου, Δυτικής Ελλάδας και Ιονίου».

5. Τις διατάξεις των άρθρων 28 και 28Α του ν. 4325/2015 (ΦΕΚ 47/Α'/2015) «Εκδημοκρατισμός της Διοίκησης - Καταπολέμηση Γραφειοκρατίας και Ηλεκτρονική Διακυβέρνηση. Αποκατάσταση αδικιών και άλλες διατάξεις».

6. Την 15870/15-05-2017 υπουργική απόφαση του Υπουργού Εσωτερικών περί διορισμού του Νικολάου Παπαθεοδώρου του Αγγελάκη ως Συντονιστή της Α.Δ.Π.Δ.Ε και Ι (ΦΕΚ 250/τ. Υ.Ο.Δ.Δ. 250/2017)

7. Την 141194/04-07-2017 (ΦΕΚ 2262/Β'/2017) απόφαση του Συντονιστή Α.Δ.Π.Δ.Ε και Ι, σχετική με «Άσκηση αρμοδιοτήτων του Συντονιστή Αποκεντρωμένης Διοίκησης Πελοποννήσου, Δυτικής Ελλάδας και Ιονίου επί δασικών θεμάτων και αγροτικών υποθέσεων, παροχή εξουσιοδότησης υπογραφής αποφάσεων, εγγράφων κ.λπ. με Εντολή Συντονιστή, στο Γενικό Διευθυντή και στους προϊστάμενους των υπηρεσιών της Γενικής Διεύθυνσης Δασών και Αγροτικών Υποθέσεων της Αποκεντρωμένης Διοίκησης Πελοποννήσου, Δυτικής Ελλάδας και Ιονίου».

8. Τις διατάξεις των άρθρων 37, 38 παρ. 1, 41 παρ. 1 και 3 του ν. 998/1979 (Α' 289) «Περί προστασίας δασών και δασικών εν γένει εκτάσεων», όπως αντικαταστάθηκαν από τις διατάξεις της παρ. 1 του άρθρου 35 του ν. 4280/2014 και όπως τροποποιήθηκαν και προστέθηκαν (παρ. 4 άρθρο 52 του ν. 4280/2014) (Α' 159) με τις διατάξεις του άρθρου 32 του ν. 4342/2015 (ΦΕΚ 143/τ.Α'/2015).

9. Τις διατάξεις του άρθρου 120 του ν. 1892/1990 (Α' 101) «Για τον εκσυγχρονισμό και την ανάπτυξη και άλλες διατάξεις».

10. Τις αριθμ. 160417/1180/08-07-1980 και 182447/3049/24-09-1980 διαταγές του Υπουργείου Γεωργίας.

11. Την αριθμ. 2295/07-01-2019 αναφορά του Δασαρχείου Πατρέων με την οποία προτείνεται η κήρυξη ως αναδασωτέας της αναφερόμενης στο θέμα έκτασης.

12. Τη σύμφωνη γνώμη της Δ/νσης Δασών Αχαΐας, αποφασίζουμε:

Κηρύσσουμε ως Αναδασωτέα, με σκοπό την αποκατάσταση με φυσική αναγέννηση ή τεχνητή αναδάσωση της δασικής βλάστησης που καταστράφηκε δια εκχέρωσης, έκταση Δημόσιου Δάσους αείφυλλων πλατύφυλλων (πρίνους) με ποσοστό κάλυψης 60-80%, συνολικού εμβαδού 579,31 τ.μ. στη θέση «Άγιος Νικόλαος» Τ.Κ. Μοίρα, Δήμου Πατρέων, Π.Ε. Αχαΐας, η οποία αποτελείται από τα τμήματα 1 = 339,98 τ.μ. 2 = 124,76 τ.μ. και 3 = 114,57 τ.μ. όπως αυτά φαίνονται και περιγράφονται στο συνημμένο τοπογραφικό διάγραμμα κλίμακας 1:1000 το οποίο συνοδεύει την παρούσα και έχει όρια:

Τμήμα 1	Τμήμα 2	Τμήμα 3
Βόρεια: Με δημόσιο δάσος	Με αγρό και δημόσιο δάσος	Με αγρό
Νότια: Με αγρό	Με δημόσιο δάσος	Με αγρό
Ανατολικά: Με δημόσιο δάσος	Με δημόσιο δάσος	Με αγρό
Δυτικά: Με αγρό	Με αγρό	Με δημόσιο δάσος

Επιτρέπεται υποβολή κατ' αυτής αίτησης ακύρωσης στο οικείο Διοικητικό Εφετείο (άρθρο 47 ν. 3900/2010 ΦΕΚ/213/τ.Α') μέσα σε προθεσμία (60) ημερών που αρχίζει από την επομένη της δημοσίευσης ή κοινοποίησής της (άρθρο 46 π.δ. 18/1989 - ΦΕΚ/8/Α').

Από τις διατάξεις της απόφασης αυτής δεν προκαλείται δαπάνη σε βάρος του Κρατικού προϋπολογισμού.


Η απόφαση αυτή να δημοσιευθεί στην Εφημερίδα της Κυβερνήσεως.

Πάτρα, 7 Μαρτίου 2019

Ο Συντονιστής Αποκεντρωμένης Διοίκησης

ΝΙΚΟΛΑΟΣ ΠΑΠΑΘΕΟΔΩΡΟΥ

Απόσπασμα Ορθοφωτοχάρτη 2007-09

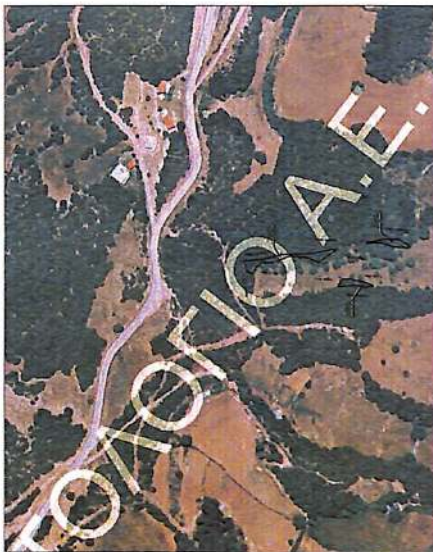


ΠΙΝΑΚΑΣ ΣΥΝΤΕΤΑΓΜΕΝΩΝ Ε.Γ.Σ.Α 87

Τμήμα 1		
1	312574.53	4224159.28
2	312565.92	4224157.24
3	312564.34	4224151.89
4	312570.36	4224148.97
5	312573.29	4224146.86
6	312573.29	4224135.84
7	312578.00	4224121.59
8	312577.67	4224107.68
9	312573.45	4224097.93
10	312584.21	4224083.09
11	312583.92	4224089.31
12	312580.86	4224104.29
13	312580.16	4224128.08
14	312576.07	4224142.90
Τμήμα 1		
1	312583.08	4224044.44
2	312591.03	4224053.67
3	312590.20	4224058.26
4	312589.39	4224057.45
5	312590.37	4224045.82
6	312587.15	4224036.90
7	312586.56	4224030.64
8	312586.17	4224025.31
9	312586.52	4224023.07
10	312580.25	4224025.09
11	312593.23	4224032.21
Τμήμα 1		
1	312554.19	4224052.62
2	312554.90	4224053.33
3	312555.95	4224058.12
4	312557.35	4224059.26
5	312558.74	4224068.23
6	312558.74	4224068.33
7	312559.95	4224071.72
8	312559.77	4224077.82
9	312558.38	4224079.74
10	312554.71	4224080.96
11	312553.42	4224081.97
12	312554.97	4224068.35
13	312553.39	4224058.74

Ανήκει στην Αριθ. 52473/2019 Απόφαση Συντονιστή ΑΔ.ΠΔ.Ε.κ'.

ΤΟΠΟΓΡΑΦΙΚΟ ΔΙΑΓΡΑΜΜΑ

Δημόσιου δάσους συνολικού εμβαδού 579,31 τ.μ(Τμήματα 1,2,3) στη θέση "Αγ. Νικόλαος", Τ.Κ. Μοίρα Δ.Ε. Πατρέων του Δήμου Πατρέων που καταλήφθηκε δια εκχερσώσεως από τον Γεώργιο Σώρα του Κωνίνου κάτοικο Πατρέων και κηρύσσεται αναδασωτέο.

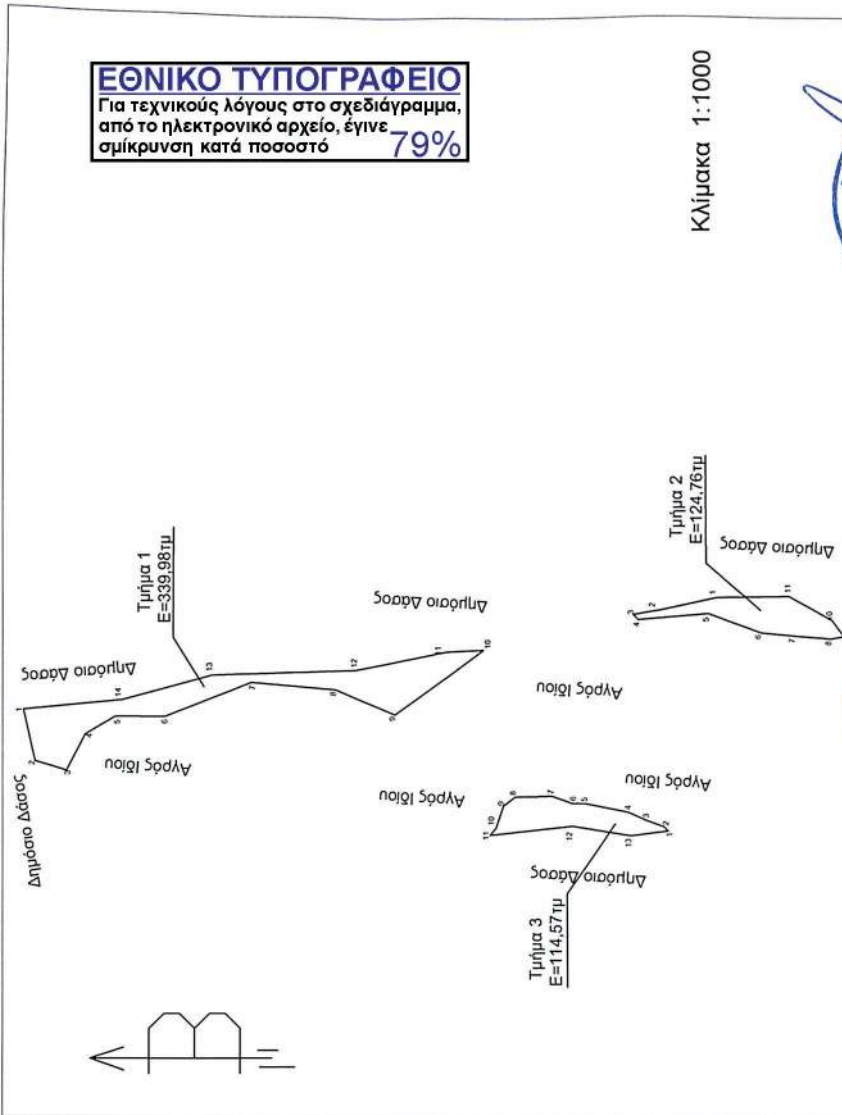

Θεωρήθηκε 03/01/2019

ΟΙ ΣΥΝΤΑΚΤΕΣ
 Ε.Σ.Α.ΠΔ.Ε.Ι
 Ο Διευθυντής Πατρέων



πάτρα
 Καρίσκος Κωνσταντίνος
 Δασολόγος

Τάσπαρης Γεώργιος
 Γεωτεχνικός- Δασοφύλακας

Παπαθεοδώρου Νικόλαος


ΔΙΟΡΘΩΣΕΙΣ ΣΦΑΛΜΑΤΩΝ


(3)

Στην 2416/1-12-2006 απόφαση του Γενικού Γραμματέα της Περιφέρειας Βορείου Αιγαίου που δημοσιεύθηκε στο ΦΕΚ 1067/τ. Δ'/21-12-2006 αντικαθίσταται το τοπογρα-

φικό διάγραμμα λόγω εσφαλμένης αρίθμησης της ζώνης παραλίας ήτοι 1', 2', ... 35' με το ορθό κτηματογραφικό - υψομετρικό διάγραμμα και ορθή αρίθμηση ζώνης παραλίας από 1', 2', 3', έως και 42'.

(Από την Αποκεντρωμένη Διοίκηση Αιγαίου)

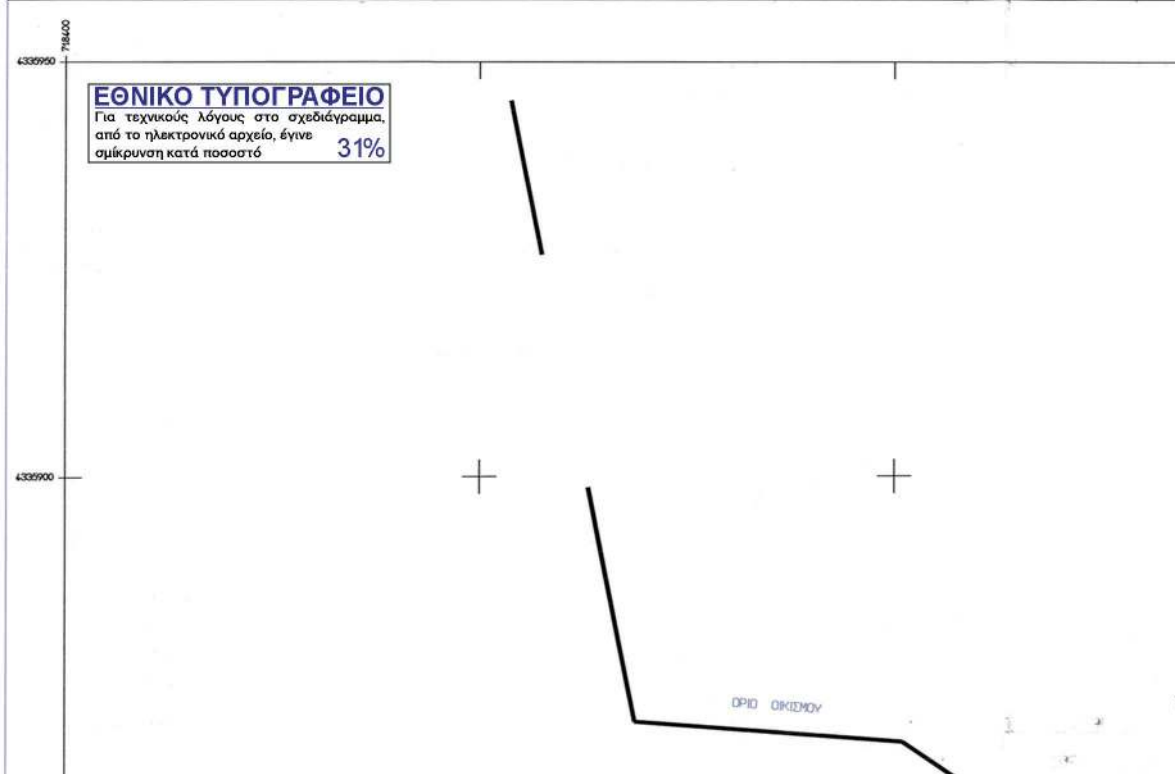

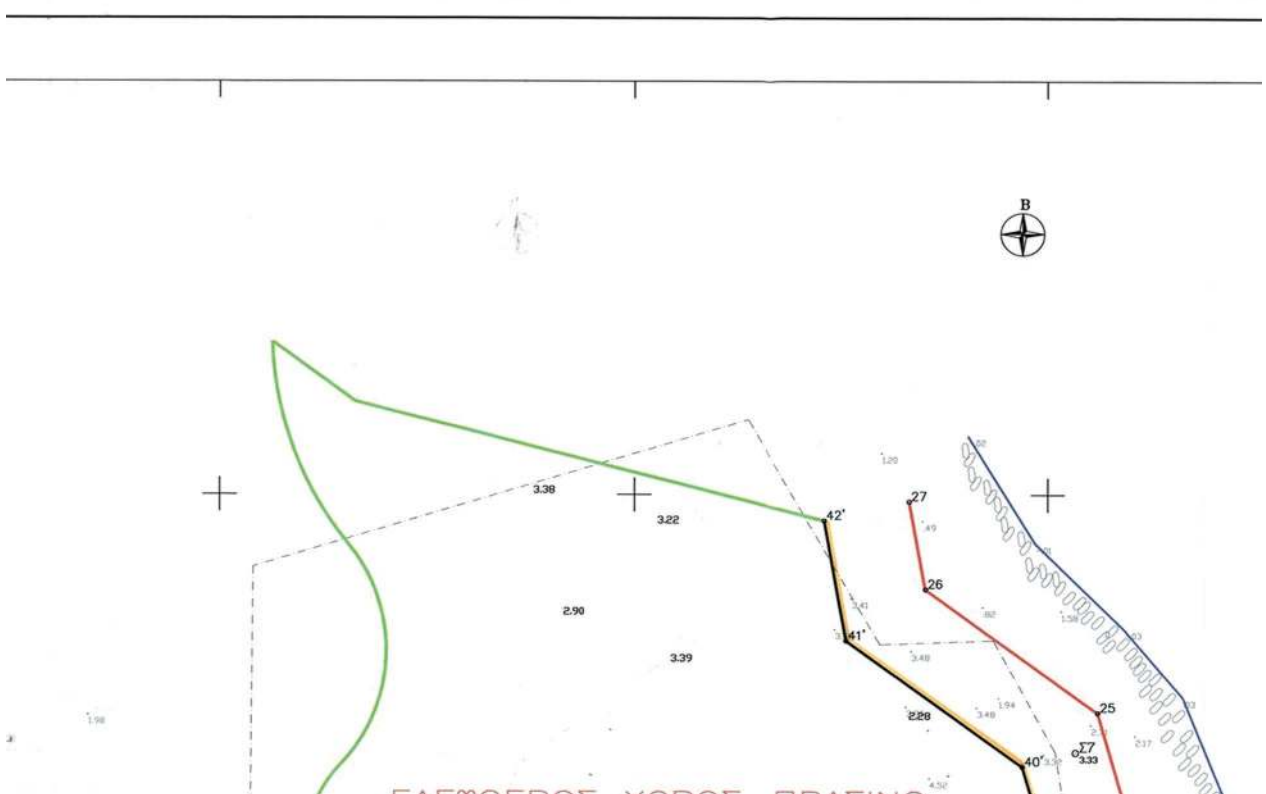

ΠΙΝΑΚΑΣ ΚΤΗΜΑΤΟΛΟΓΙΟΥ		
A/A	ΟΝΟΜΑΤΕΠΩΝΥΜΟ ΦΕΡΟΜΕΝΟΥ ΙΔΙΟΚΤΗΤΗ	ΔΙΝΣΗ
1	ΜΑΛΙΔΟΥ ΡΟΔΟΠΗ-ΧΡΥΣΟΥΛΑ	ΠΑΝΑΓΙΟΥΔΑ
2	ΣΕΡΕΣΛΗΣ ΑΝΤΩΝΙΟΣ	ΠΑΝΑΓΙΟΥΔΑ
3	ΦΙΛΙΠΠΟΥ-ΜΠΑΡΑΚΤΑΡΗΣ	ΠΑΝΑΓΙΟΥΔΑ
4	ΕΚΚΛΗΣΙΑ ΠΑΝΑΓΙΟΥΔΑΣ	ΠΑΝΑΓΙΟΥΔΑ
5	ΚΟΙΝΟΤΗΤΑ ΠΑΝΑΓΙΟΥΔΑΣ	ΠΑΝΑΓΙΟΥΔΑ
6	ΑΔΑΜΕΛΛΗ ΜΑΡΙΑ-ΤΣΑΓΚΤΖΗΣ ΣΥΜΕΩΝ	ΠΑΝΑΓΙΟΥΔΑ
7	ΑΡΓΥΡΙΟΥ ΜΑΡΙΑ-ΚΑΨΙΜΑΛΗΣ -ΠΑΝΤΑΖΟΠΟΥΛΟΣ ΝΙΚΟΛΑΟΣ	ΠΑΝΑΓΙΟΥΔΑ
8	ΜΑΒΙΟΥ ΘΕΟΔΩΡΑ	ΠΑΝΑΓΙΟΥΔΑ
9	ΜΑΒΙΟΥ ΕΙΡΗΝΗ-ΧΡΟΝΗΣ ΠΑΝΑΓΙΩΤΗΣ	ΠΑΝΑΓΙΟΥΔΑ
10	ΚΑΨΙΜΑΛΗΣ-ΓΙΑΝΝΟΠΟΥΛΟΣ Ο.Ε.	ΠΑΝΑΓΙΟΥΔΑ
11	ΙΕΡΟΣ ΝΑΟΣ ΠΑΝΑΓΙΟΥΔΑΣ	ΠΑΝΑΓΙΟΥΔΑ
12	ΨΑΡΡΟΣ ΔΗΜ- ΨΑΡΡΟΣ ΕΥΣΤΡΑΤ.	ΠΑΝΑΓΙΟΥΔΑ

4335600

4335600

ΥΠΟΜΝΗΜΑ ΕΠΙΤΡΟΠΗΣ

1. Το παρόν υπόμνημα συνοδεύει την από 20-6-2006 Έκθεση της Επιτροπής καθορισμού των ορίογραμμών αιγιαλού και παραλίας στην περιοχή "ΛΙΜΑΝΙ ΠΑΝΑΓΙΟΥΔΑΣ", του Δ.Δ. ΠΑΝΑΓΙΟΥΔΑΣ του Δήμου ΜΥΤΙΛΗΝΗΣ, της νήσου Λέσβου, του Νομού Λέσβου.

2. Το Τοπογραφικό διάγραμμα είναι σε κλίμακα 1:500 και αποτελείται από μία πινακίδα.

3. Η οριογραμμή αιγιαλού καθορίζεται με συνεχή κόκκινη πολυγωνική γραμμή με κορυφές 1,2,3,4,5,6,7,8,9,εως 25,27.

4. Η οριογραμμή παραλίας καθορίζεται με συνεχή κίτρινη πολυγωνική γραμμή με κορυφές 1',2',3',4',5',6',7',8',9',εως 39',40',41',42'.. κυμαινόμενου πλάτους, επειδή δεν εξυπηρετούνται οι σκοποί που αναφέρονται στο άρθρο 1 του Ν.2971/2001 (ΦΕΚ 285Τ.Α./19-12-2001) "Περί αιγιαλού και παραλίας".

5. Ο καθορισμός του αιγιαλού και της παραλίας γίνεται για πρώτη φορά.

6. Η εξάρτηση έγινε από το πρακτικό-τριγωνομετρικό δίκτυο της χώρας.(Άρθρο 4 παρ 1.),

7. Τα σημεία 1 και 1' ταυτίζονται με τα 16 και 16' του όμορου καθορισμένου Αιγιαλού .
(Η υπ αριθμό 7427/25-7-1985 απόφαση Νομ. Λέσβου-ΦΕΚ 468/24-9-1985 τ.Δ'.)

4335700

Μυτιλήνη 20-6-2006

Η ΕΠΙΤΡΟΠΗ

Ο ΠΡΟΕΔΡΟΣ

ΣΠΥΡΙΔΩΝ ΚΑΡΔΑΚΑΡΗΣ
ΠΕ/Α ΕΦΟΡΙΑΚΩΝ

ΤΑ ΜΕΛΗ

1. ΕΛΕΝΗ ΜΗΤΡΙΤΣΑ
ΠΕ/Α ΤΟΠ. ΜΗΧ/ΚΩΝ


2. ΑΠΟΣΤΟΛΟΣ ΜΙΚΡΟΜΑΣΤΟΡΑΣ
ΠΛΟΙΑΡΧΟΣ Λ.Σ.

3. ΠΑΡΑΣΚΕΥΑΣ ΒΑΣΙΛΕΛΛΗΣ
ΠΕ/Α ΤΟΠ. ΜΗΧ/ΚΩΝ

4. ΕΥΣΤΡΑΤΙΟΣ ΔΟΥΛΔΟΥΡΗΣ
ΠΕ/Α ΑΡΧ. ΜΗΧ/ΚΩΝ

4335700

ΟΙΚΙΣΜΟΣ ΠΑΝΑΓΙΟΥΔΑΣ

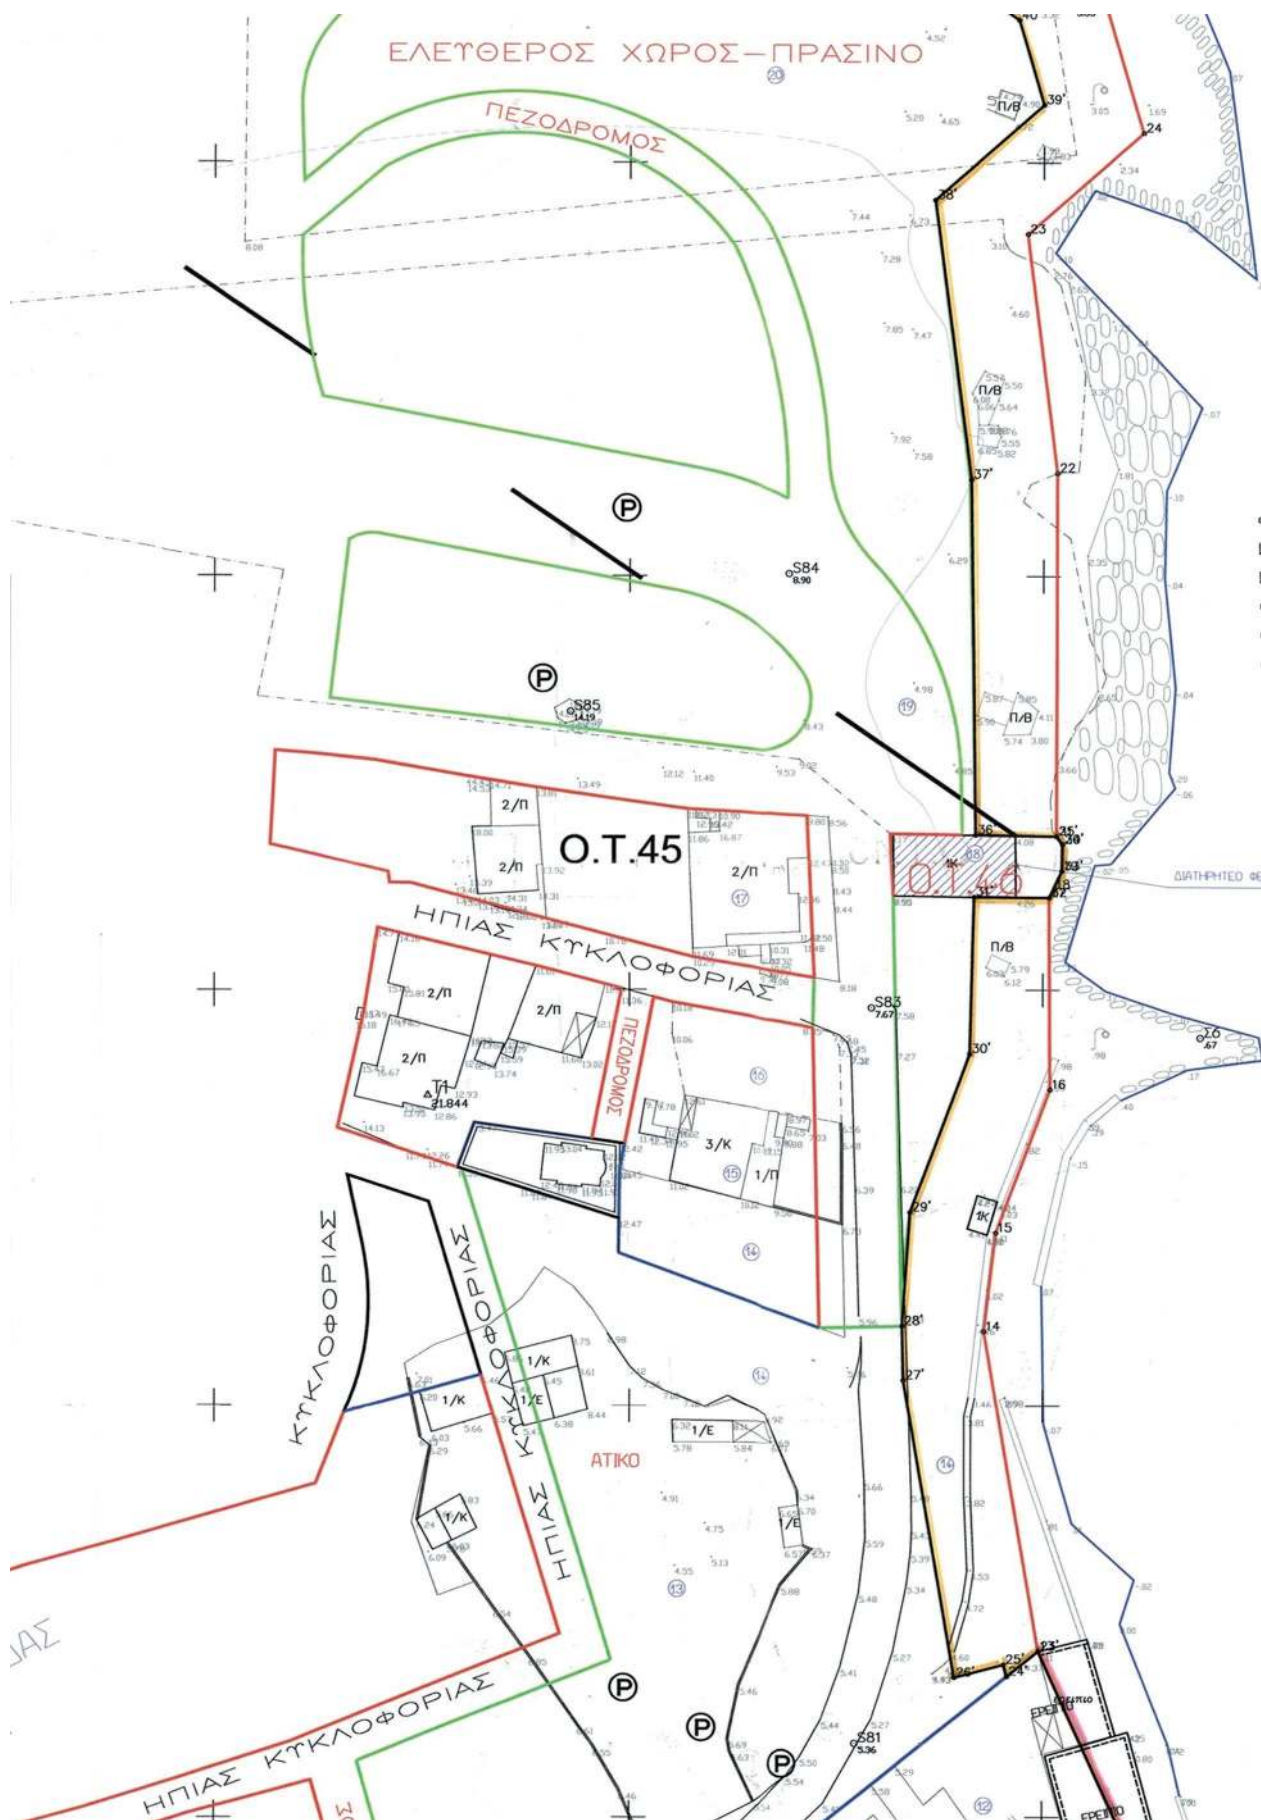



Θ Α Λ Α Σ Σ Α

ΙΤΗΡΗΤΕΟ ΦΕΚ 868 τδ 12-8-2003



Θ Α Λ Α Σ Σ Α

12	ΨΑΡΡΟΣ ΔΗΜ- ΨΑΡΡΟΣ ΕΥΣΤΡΑΤ.	ΠΑΝΑΓΙΟΥΔΑ
13	ΤΖΑΝΗ ΑΣΠΑΣΙΑ-ΑΝΤΩΝΙΟΣ	ΠΑΝΑΓΙΟΥΔΑ
14	ΓΙΟΜΗΛΑΣ ΧΑΡΑΛ - ΔΟΥΚΑΚΗ ΙΩΑΝΝΑ	ΠΑΝΑΓΙΟΥΔΑ
15	ΚΑΛΛΙΠΟΛΙΤΟΥ ΕΛΕΝΗ-ΚΙΣΑΚΙΑΒΟΥΡΗΣ-ΜΠΟΥΡΑ	ΠΑΝΑΓΙΟΥΔΑ
16	ΧΑΒΡΑΛΗΣ ΕΛΕΥΘΕΡΙΟΣ	ΠΑΝΑΓΙΟΥΔΑ
17	ΑΝΤΩΝΕΛΛΗ ΜΑΡΙΑ	ΠΑΝΑΓΙΟΥΔΑ
18	ΚΑΝΤΑΝΑΣ ΝΙΚΟΛΑΟΣ	ΠΑΝΑΓΙΟΥΔΑ
19	Κληρ. ΒΑΡΙΑΜΗ	ΠΑΝΑΓΙΟΥΔΑ
20	ΚΟΝΤΗΒΕΗ ΑΛΕΞΑΝΔΡΑ-ΚΑΒΕΤΣΟΣ ΙΩΑΝΝΗΣ	ΠΑΝΑΓΙΟΥΔΑ
21	ΨΑΡΡΟΣ ΕΥΣΤΡΑΤΙΟΣ- ΨΑΡΡΟΣ ΔΗΜΗΤΡΙΟΣ	ΠΑΝΑΓΙΟΥΔΑ
22		

+

+

+


+


+

+

+

+

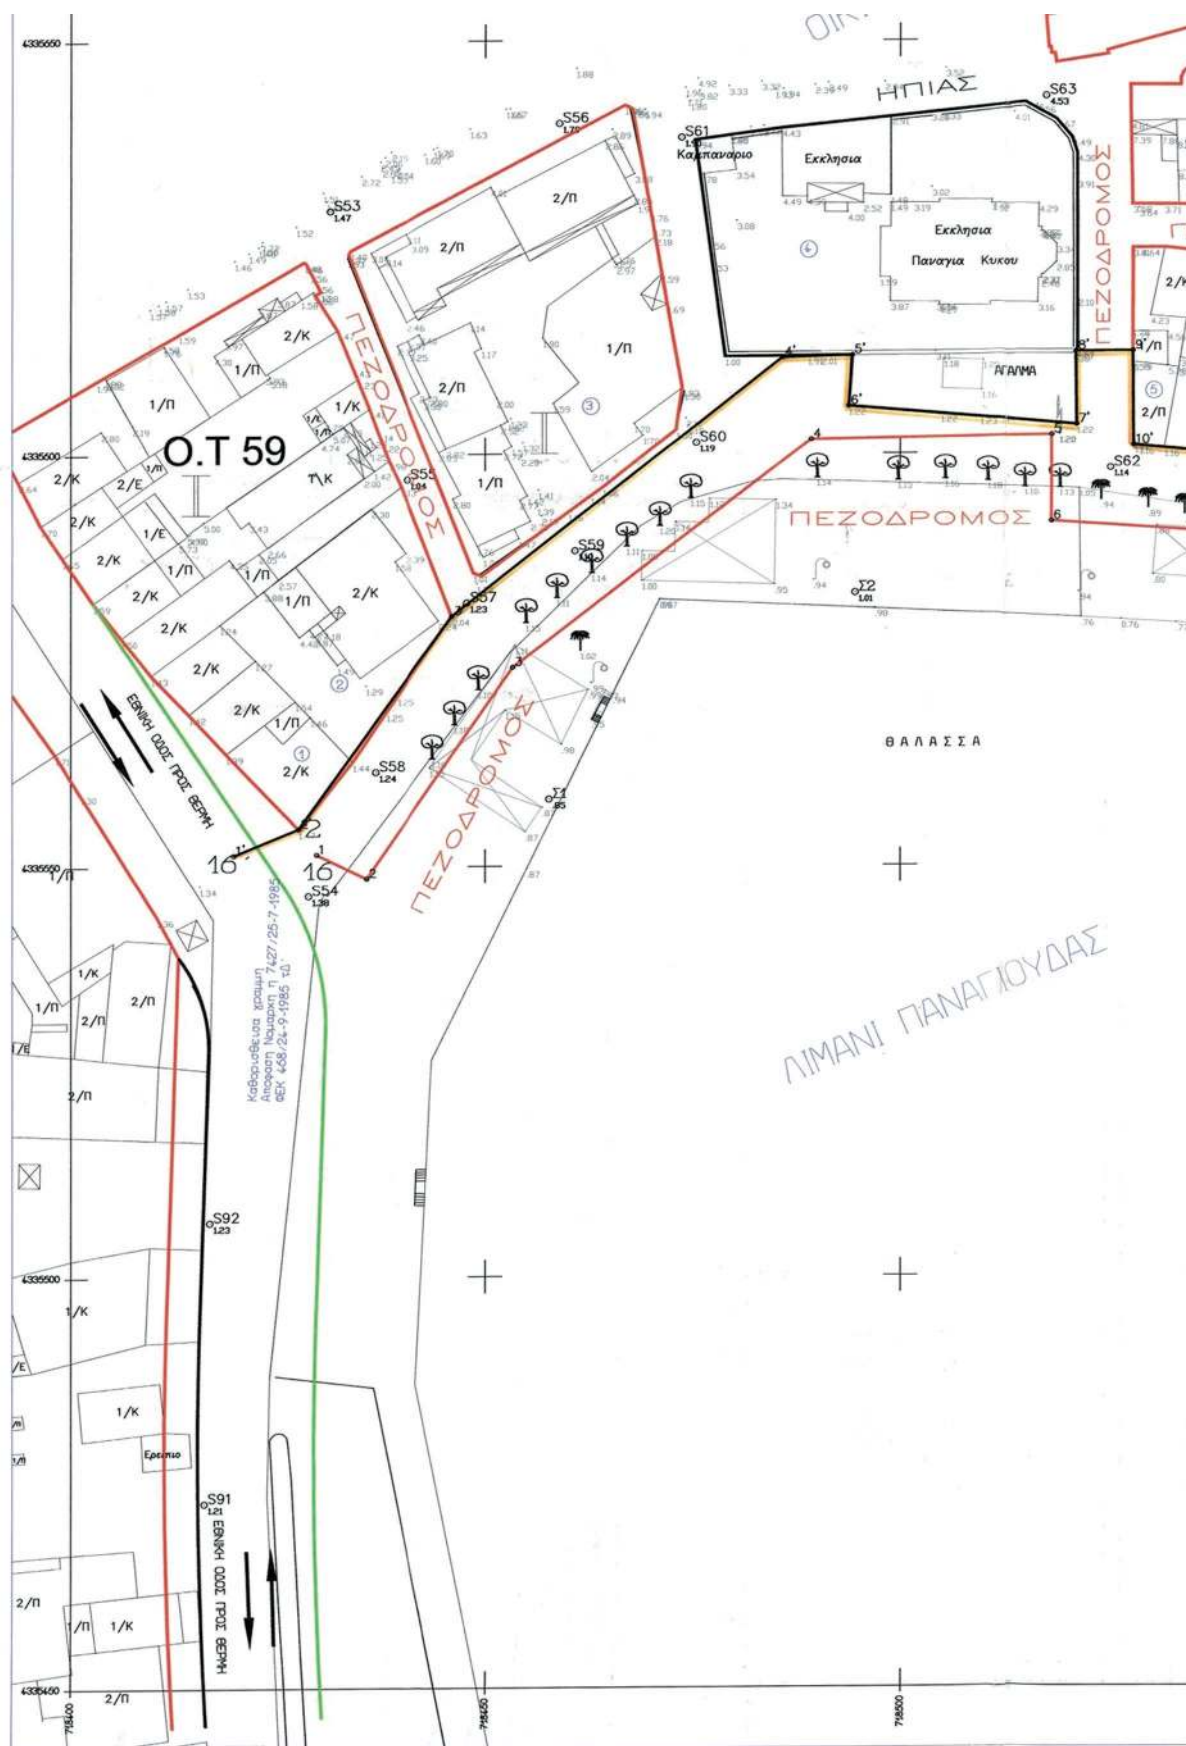

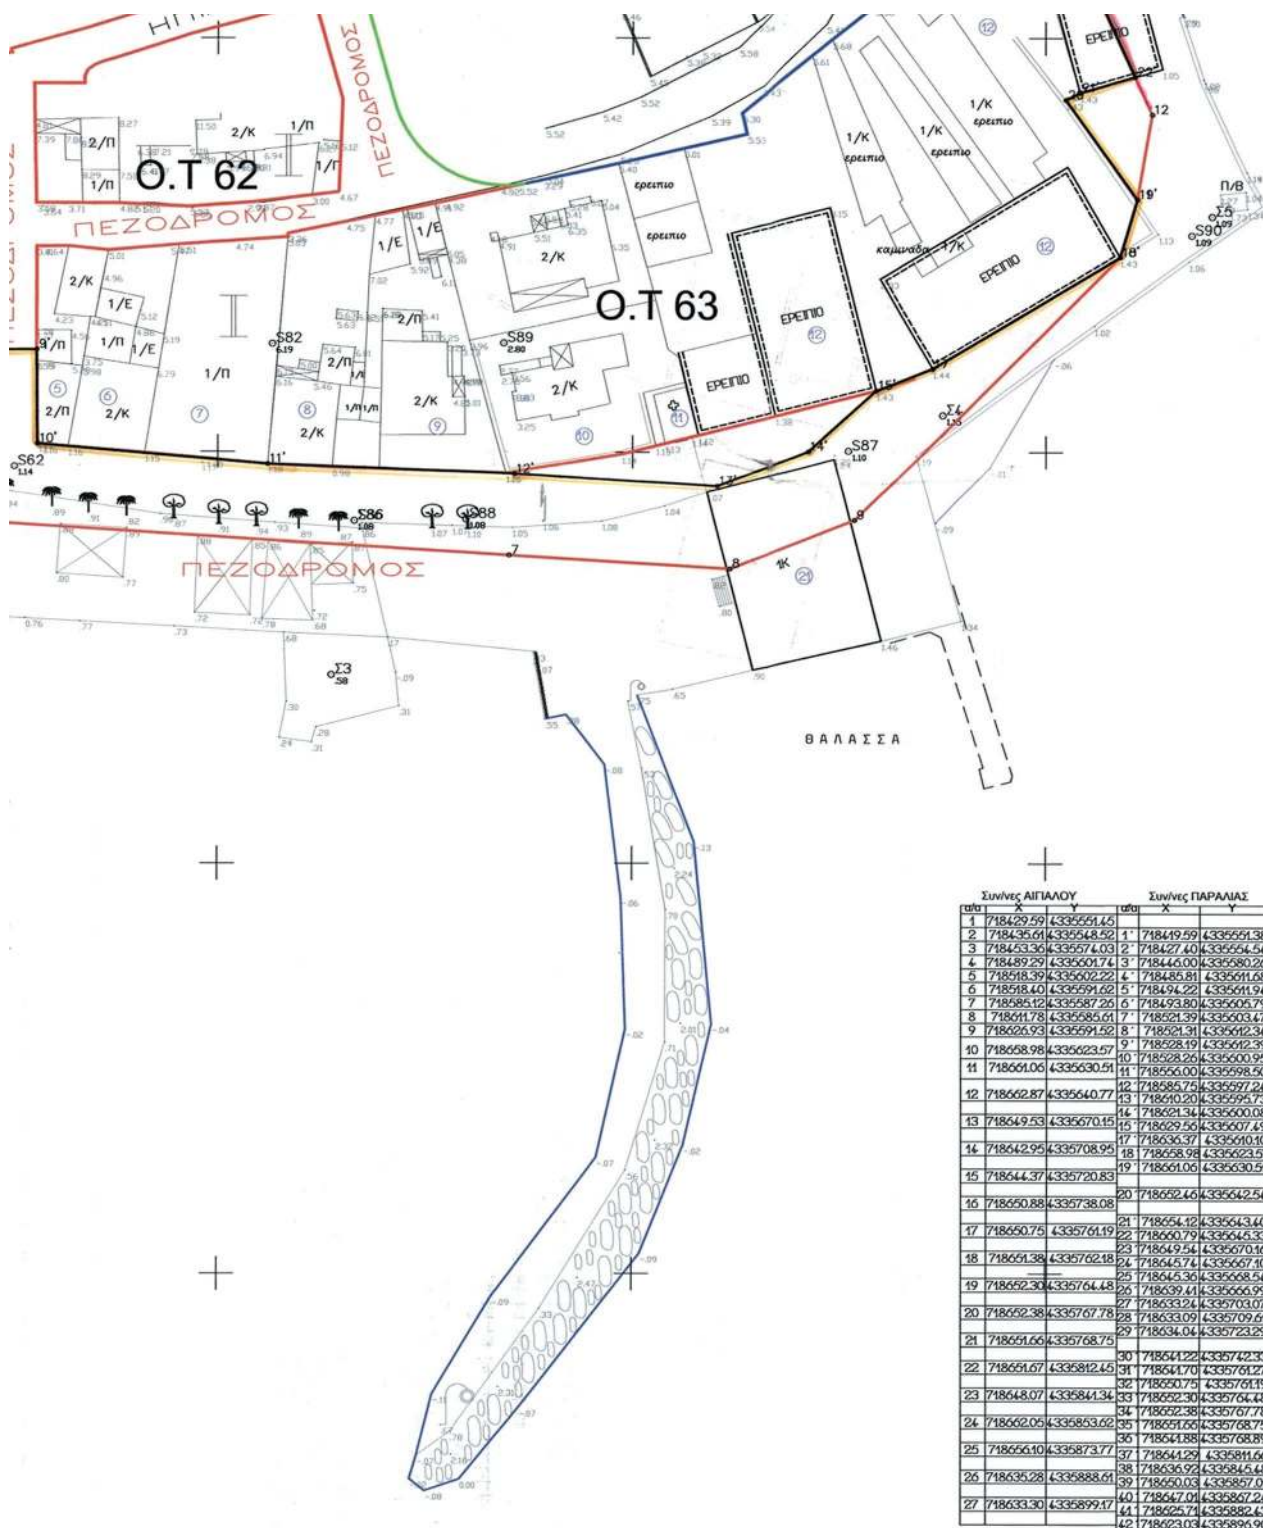



ΑΡΑΥΑΣ	Υ
4335551.38	
4335554.54	
4335580.26	
4335611.68	
4335611.94	
4335605.95	
4335603.47	
4335612.34	
4335612.39	
4335600.95	
4335598.50	
4335597.24	
4335595.73	
4335600.08	
4335607.49	
4335610.50	
4335623.57	
4335630.51	
4335642.54	
4335643.40	
4335645.33	
4335670.16	
4335667.10	
4335668.54	
4335666.99	
4335703.07	
4335709.61	
4335723.29	
4335722.23	
4335716.27	
4335719.17	
4335764.48	
4335767.78	
4335768.75	
4335768.89	
4335811.66	
4335845.48	
4335857.01	
4335867.24	
4335882.43	
4335892.90	

ΦΕΚ: 1067 / 21-12-2006 ΥΥΝ=

ΚΤΗΜΑΤΟΓΡΑΦΙΚΟ-ΤΥΟΜΕΤΡΙΚΟ ΔΙΑΓΡΑΜΜΑ

ΚΑΘΟΡΙΣΜΟΣ ΟΡΙΟΓΡΑΜΜΩΝ ΑΙΓΙΑΛΟΥ ΚΑΙ ΖΩΝΗΣ ΠΑΡΑΛΙΑΣ

ΠΕΡΙΟΧΗ : ΠΑΝΑΓΙΩΤΑΑ
ΔΗΜΟΤΙΚΟΤ ΔΙΑΜΕΡΙΣΜΑΤΟΣ : ΜΥΤΙΑΗΝΗΣ
ΔΗΜΟΣ : ΜΥΤΙΑΗΝΗΣ
ΝΗΣΟΤ : ΑΕΣΒΟΤ
ΝΟΜΟΤ : ΑΕΣΒΟΤ
ΕΝΑΙΑΦΕΡΟΜΕΝΟΙ :
ΑΡΜΟΔΙΑ : ΚΤΗΜΑΤΙΚΗ ΤΠΗΡΕΣΙΑ Ν.ΑΕΣΒΟΤ

ΚΛΙΜΑΚΑ 1:500
ΙΣΟΔΙΑΣΤΑΣΗ : 0.50 μ.

ΥΨΟΜΕΤΡΙΚΗ ΑΦΕΤΗΡΙΑ : σταθμη θαλάσσης την 17-02-2004
ΤΡΙΓΩΝΟΜΕΤΡΙΚΗ ΕΞΑΡΤΗΣΗ : Κρατικό δίκτυο (Γ.Υ.Σ.)
κέντρα φύλλου χαρτού: $\phi=39^{\circ} 15'$ $\lambda=2^{\circ} 45'$

A/A	ΤΡΙΓΩΝΟΜΕΤΡΙΚΑ	ΣΗΜΕΙΑ	ΕΞΑΡΤΗΣΗ (Γ.Υ.Σ)	
	X	Y	Z	
T16(DYTZIA)	718833.508	4332582.437	176.705	110 BAGPO
T150(ΚΑΣΤΡΟΝ)	721509.051	4331888.768	62.10	0.84 BAGPO

ΣΤΑΣΗ	X	Y	Ρ
Σ1	718457.69	4335558.09	0.85
Σ2	718494.37	4335583.04	1.01
Σ3	718563.98	4335572.78	0.58
Σ4	718637.58	4335604.50	1.15
Σ5	718670.07	4335628.48	1.09
Σ6	718668.98	4335744.29	0.67
Σ7	718653.43	4335868.96	3.38
Σ8	718566.46	4335991.49	1.03

ΕΛΕΓΧΘΗΚΕ -ΒΕΒΗΘΗΚΕ
Για την ακρίβεια της αποτύπωσης
ΜΥΤΙΛΗΝΗ 20-4-2006

ΕΛΕΝΗ ΜΗΤΡΙΤΣΑ
ΠΕ/Α' ΤΟΠ ΜΗΧ/ΟΝ

ΜΥΤΙΑΝΝΗ ΙΑΝΟΥΑΡΙΟΣ 2008
Ο ΣΥΝΤΑΞΑΣ
ΧΑΤΖΕΛΛΗΣ ΜΙΧΑΗΛΗΣ
ΤΟΠΟΓΡΑΦΟΣ ΜΗΧΑΝΙΚΟΣ
ΚΑΡΚΑΒΙΤΣΑ 20 - ΜΥΤΙΑΝΝΗ
☎ 22510 25600
ΑΦΜ 016225601 - ΔΟΥ ΜΥΤΙΑΝΝΗΣ

749700 -

48750

4335450



ΕΘΝΙΚΟ ΤΥΠΟΓΡΑΦΕΙΟ

Το Εθνικό Τυπογραφείο αποτελεί δημόσια υπηρεσία υπαγόμενη στο Υπουργείο Διοικητικής Ανασυγκρότησης και έχει την ευθύνη τόσο για τη σύνταξη, διαχείριση, εκτύπωση και κυκλοφορία των Φύλλων της Εφημερίδας της Κυβερνήσεως (ΦΕΚ), όσο και για την κάλυψη των εκτυπωτικών - εκδοτικών αναγκών του δημοσίου και του ευρύτερου δημόσιου τομέα (ν. 3469/2006/Α' 131 και π.δ. 29/2018/Α' 58).

1. ΦΥΛΛΟ ΤΗΣ ΕΦΗΜΕΡΙΔΑΣ ΤΗΣ ΚΥΒΕΡΝΗΣΕΩΣ (ΦΕΚ)

• Τα **ΦΕΚ σε ηλεκτρονική μορφή** διατίθενται δωρεάν στο **www.et.gr**, την επίσημη ιστοσελίδα του Εθνικού Τυπογραφείου. Όσα ΦΕΚ δεν έχουν ψηφιοποιηθεί και καταχωριστεί στην ανωτέρω ιστοσελίδα, ψηφιοποιούνται και αποστέλλονται επίσης δωρεάν με την υποβολή αίτησης, για την οποία αρκεί η συμπλήρωση των αναγκαίων στοιχείων σε ειδική φόρμα στον ιστότοπο **www.et.gr**.

• Τα **ΦΕΚ σε έντυπη μορφή** διατίθενται σε μεμονωμένα φύλλα είτε απευθείας από το Τμήμα Πωλήσεων και Συνδρομητών, είτε ταχυδρομικά με την αποστολή αιτήματος παραγγελίας μέσω των ΚΕΠ, είτε με ετήσια συνδρομή μέσω του Τμήματος Πωλήσεων και Συνδρομητών. Το κόστος ενός ασπρόμαυρου ΦΕΚ από 1 έως 16 σελίδες είναι 1,00 €, αλλά για κάθε επιπλέον οκτασέλιδο (ή μέρος αυτού) προσauξάνεται κατά 0,20 €. Το κόστος ενός έγχρωμου ΦΕΚ από 1 έως 16 σελίδες είναι 1,50 €, αλλά για κάθε επιπλέον οκτασέλιδο (ή μέρος αυτού) προσauξάνεται κατά 0,30 €. Το τεύχος Α.Σ.Ε.Π. διατίθεται δωρεάν.

• Τρόποι αποστολής κειμένων προς δημοσίευση:

A. Τα κείμενα προς δημοσίευση στο ΦΕΚ, από τις υπηρεσίες και τους φορείς του δημοσίου, αποστέλλονται ηλεκτρονικά στη διεύθυνση **webmaster.et@et.gr** με χρήση προηγμένης ψηφιακής υπογραφής και χρονοσήμανσης.

B. Κατ' εξαίρεση, όσοι πολίτες δεν διαθέτουν προηγμένη ψηφιακή υπογραφή μπορούν είτε να αποστέλλουν ταχυδρομικά, είτε να καταθέτουν με εκπρόσωπό τους κείμενα προς δημοσίευση εκτυπωμένα σε χαρτί στο Τμήμα Παραλαβής και Καταχώρισης Δημοσιευμάτων.

• Πληροφορίες, σχετικά με την αποστολή/κατάθεση εγγράφων προς δημοσίευση, την ημερήσια κυκλοφορία των Φ.Ε.Κ., με την πώληση των τευχών και με τους ισχύοντες τιμοκαταλόγους για όλες τις υπηρεσίες μας, περιλαμβάνονται στον ιστότοπο (**www.et.gr**). Επίσης μέσω του ιστότοπου δίδονται πληροφορίες σχετικά με την πορεία δημοσίευσης των εγγράφων, με βάση τον Κωδικό Αριθμό Δημοσιεύματος (ΚΑΔ). Πρόκειται για τον αριθμό που εκδίδει το Εθνικό Τυπογραφείο για όλα τα κείμενα που πληρούν τις προϋποθέσεις δημοσίευσης.

2. ΕΚΤΥΠΩΤΙΚΕΣ - ΕΚΔΟΤΙΚΕΣ ΑΝΑΓΚΕΣ ΤΟΥ ΔΗΜΟΣΙΟΥ

Το Εθνικό Τυπογραφείο ανταποκρινόμενο σε αιτήματα υπηρεσιών και φορέων του δημοσίου αναλαμβάνει να σχεδιάσει και να εκτυπώσει έντυπα, φυλλάδια, βιβλία, αφίσες, μπλοκ, μηχανογραφικά έντυπα, φακέλους για κάθε χρήση, κ.ά.

Επίσης σχεδιάζει ψηφιακές εκδόσεις, λογότυπα και παράγει οπτικοακουστικό υλικό.

Ταχυδρομική Διεύθυνση: Καποδιστρίου 34, τ.κ. 10432, Αθήνα

ΤΗΛΕΦΩΝΙΚΟ ΚΕΝΤΡΟ: 210 5279000 - fax: 210 5279054

ΕΞΥΠΗΡΕΤΗΣΗ ΚΟΙΝΟΥ

Πωλήσεις - Συνδρομές: (Ισόγειο, τηλ. 210 5279178 - 180)

Πληροφορίες: (Ισόγειο, Γρ. 3 και τηλεφ. κέντρο 210 5279000)

Παραλαβή Δημ. Ύλης: (Ισόγειο, τηλ. 210 5279167, 210 5279139)

Ωράριο για το κοινό: Δευτέρα ως Παρασκευή: 8:00 - 13:30

Ιστότοπος: **www.et.gr**

Πληροφορίες σχετικά με την λειτουργία του ιστότοπου: **helpdesk.et@et.gr**

Αποστολή ψηφιακά υπογεγραμμένων εγγράφων προς δημοσίευση στο ΦΕΚ: **webmaster.et@et.gr**

Πληροφορίες για γενικό πρωτόκολλο και αλληλογραφία: **grammateia@et.gr**

Πείτε μας τη γνώμη σας,

για να βελτιώσουμε τις υπηρεσίες μας, συμπληρώνοντας την ειδική φόρμα στον ιστότόπό μας.

