



ΕΦΗΜΕΡΙΔΑ ΤΗΣ ΚΥΒΕΡΝΗΣΕΩΣ ΤΗΣ ΕΛΛΗΝΙΚΗΣ ΔΗΜΟΚΡΑΤΙΑΣ

12 Απριλίου 2019

ΤΕΥΧΟΣ ΤΕΤΑΡΤΟ

Αρ. Φύλλου 166

ΠΕΡΙΕΧΟΜΕΝΑ

ΑΠΟΦΑΣΕΙΣ

1. Κήρυξη δημοσίου δάσους εμβαδού 28.679,73 τ.μ ως αναδασωτέου, λόγω πυρκαγιάς στη θέση «Καταφίδι» της Τοπικής Κοινότητας Δρυμώνα, του Δήμου Θέρμου, Π.Ε. Αιτ/νίας.
2. Κήρυξη δημοσίου δάσους συνολικού εμβαδού $E=4.679,48 \text{ m}^2$ [ήτοι τμήμα $A=4.562,30 \text{ m}^2$ και τμήμα $B=117,18 \text{ m}^2$], λόγω παράνομης εκχέρωσης στη θέση «ΚΡΕΜΑΣΗ» Δ.Κ. Ι.Π. Μεσολογγίου, Δ.Ε. Ι.Π. Μεσολογγίου, Π.Ε. Αιτωλ/νίας.
3. Μη έγκριση τροποποίησης εγκεκριμένου ρυμοτομικού σχεδίου πόλεως Αγρινίου στο Ο.Τ. 184 του Δήμου Αγρινίου.

ΑΠΟΦΑΣΕΙΣ

Αριθμ. 69182

(1)

Κήρυξη δημοσίου δάσους εμβαδού 28.679,73 τ.μ ως αναδασωτέου, λόγω πυρκαγιάς στη θέση «Καταφίδι» της Τοπικής Κοινότητας Δρυμώνα, του Δήμου Θέρμου, Π.Ε. Αιτ/νίας.

Ο ΣΥΝΤΟΝΙΣΤΗΣ ΑΠΟΚΕΝΤΡΩΜΕΝΗΣ
ΔΙΟΙΚΗΣΗΣ ΠΕΛΟΠΟΝΝΗΣΟΥ,
ΔΥΤΙΚΗΣ ΕΛΛΑΔΑΣ ΚΑΙ ΙΟΝΙΟΥ

Έχοντας υπόψη:

1. Τα άρθρα 24 παρ. 1 και 117 παρ. 3 του Συντάγματος της Ελλάδας.
2. Το ν. 3852/2010 (Α' 87) «Νέα Αρχιτεκτονική της Αυτοδιοίκησης και της Αποκεντρωμένης Διοίκησης – Πρόγραμμα Καλλικράτης» και ειδικότερα τα άρθρα 6 και 280.
3. Το π.δ 139/2010 (Α' 232) «Οργανισμός της Αποκεντρωμένης Διοίκησης Πελοποννήσου, Δυτικής Ελλάδας και Ιονίου».
4. Το ν.3200/1955 περί «διοικητικής αποκέντρωσης» όπως τροποποιήθηκε και συμπληρώθηκε με το ν.δ. 532/1970 και μεταγενέστερες διατάξεις.
5. Τα άρθρα 1 παρ.1, 2 παρ.1δ, 5 παρ. 3β, 6 παρ. 7 και 7 παρ. 2 του ν.2503/1997 «Διοίκηση, Οργάνωση, Στελέχωση της Περιφέρειας».

6. Το άρθρο 38 παρ.1 του ν. 998/1979 όπως αντικαταστάθηκε το πρώτο εδάφιο της με το άρθρο 35 παρ. 1 του ν. 4280/2014 (Α' 159) καθώς επίσης και το άρθρο 41 παρ. 1 και 3 του ν. 998/1979.

7. Το ν. 3208/2003 (Α' 303) «Προστασία των δασικών οικοσυστημάτων, κατάρτιση δασολογίου, ρύθμιση εμπραγμάτων δικαιωμάτων επί δασών και δασικών εν γένει εκτάσεων και άλλες διατάξεις».

8. Τις διαταγές του Υπουργείου Γεωργίας: α) 160417/1180/8-7-80, β) 182447/3049/24-9-80, γ) 141823/24-2-83 και δ) 179171/3-9-1985.

9. Τις διατάξεις του ν. 3861/2010 (Α' 112) «Ενίσχυση της διαφάνειας με την υποχρεωτική ανάρτηση νόμων και πράξεων των κυβερνητικών, διοικητικών και αυτοδιοικητικών οργάνων στο διαδίκτυο «Πρόγραμμα Διαύγεια» και άλλες διατάξεις».

10. Τα άρθρα 28 και 28Α του ν. 4325/2015 (Α' 47) «Εκδημοκρατισμός της Διοίκησης-Καταπολέμηση Γραφειοκρατίας και Ηλεκτρονική Διακυβέρνηση Αποκατάσταση αδικιών και άλλες διατάξεις».

11. Την αριθ. 15870/15-05-2017 (τ.Υ.Ο.Δ.Δ. 250) απόφαση του Υπουργού Εσωτερικών περί διορισμού του Νικολάου Παπαθεοδώρου του Αγγελάκη ως Συντονιστή της Αποκεντρωμένης Διοίκησης Πελοποννήσου, Δυτικής Ελλάδας και Ιονίου.

12. Το άρθρο 67 παρ. 8 του ν. 4316/2014 (Α' 270).

13. Την με αριθμ. 26026/05-02-2019 πρόταση του Δασαρχείου Αγρινίου περί κηρύξεως δημόσιου δάσους εμβαδού 28.679,73 τ.μ ως αναδασωτέου, λόγω πυρκαγιάς στη θέση «Καταφίδι» της Τοπικής Κοινότητας Δρυμώνα, του Δήμου Θέρμου, Π.Ε. Αιτ/νίας, αποφασίζουμε:

Κηρύσσουμε ως αναδασωτέο, με φυσική ή τεχνητή αναγέννηση, με σκοπό την προστασία για την επαναδημιουργία της δασικής βλάστησης που καταστράφηκε από πυρκαγιά και την διατήρηση του χαρακτήρα του δημοσίου δάσους, ώστε να αποκλεισθεί η διάθεση αυτού για άλλο σκοπό, το παραπάνω δημόσιο δάσος εμβαδού 28.679,73 τ.μ που ανήκει στην κατηγορία του άρθρου 3 παρ. 1 και του άρθρου 4 παρ. 1ε του ν.998/1979 όπως τροποποιήθηκε και ισχύει.

Το ανωτέρω δημόσιο δάσος βρίσκεται στη θέση «Καταφίδι» της Τοπικής Κοινότητας Δρυμώνα, του Δήμου Θέρμου, Π.Ε. Αιτ/νίας και προσδιορίζεται από τα στοιχεία (1-2-3-4-5-6-.....-14-15-16-17-1) και οριοθετείται ως ακολούθως:

Βόρεια: Με δημόσιο δάσος
Νότια: Με δημόσιο δάσος
Ανατολικά: Με δημόσιο δάσος
Δυτικά: Με δημόσιο δάσος,
όπως φαίνεται στο συνημμένο τοπογραφικό διάγραμμα.
Κατά της ανωτέρω απόφασης υφίσταται η δυνατότητα
άσκησης αίτησης ακύρωσής της, ενώπιον του (οικείου)
Τριμελούς Διοικητικού Εφετείου, εντός εξήντα (60) ημε-
ρών από την επομένη της δημοσίευσής της ή κοινοποι-
ήσεώς της.

Από τις διατάξεις της απόφασης αυτής δεν προκαλείται
δαπάνη σε βάρος του κρατικού προϋπολογισμού.

Η απόφαση αυτή να δημοσιευθεί στην Εφημερίδα της
Κυβερνήσεως.

Πάτρα, 29 Μαρτίου 2019


Ο Συντονιστής Αποκεντρωμένης Διοίκησης

ΝΙΚΟΛΑΟΣ ΠΑΠΑΘΕΟΔΩΡΟΥ

ΤΟΠΟΓΡΑΦΙΚΟ ΔΙΑΓΡΑΜΜΑ
Δημόσιου Δάσους που κήκε
στης Θέση «Καταφίδι» της
Τοπικής Κοινότητας Δρυμώνος,
του Δήμου Θέρμου, Π.Ε.
Αιτωλοακαρνανίας


ΚΛΙΜΑΚΑ
1:4.000

ΕΚΤΑΣΗ ΕΜΒΑΔΟΥ
28.679,73 τ.μ.
με στοιχεία περιμέτρου
(1-2-3-4.....-15-16-17-1)

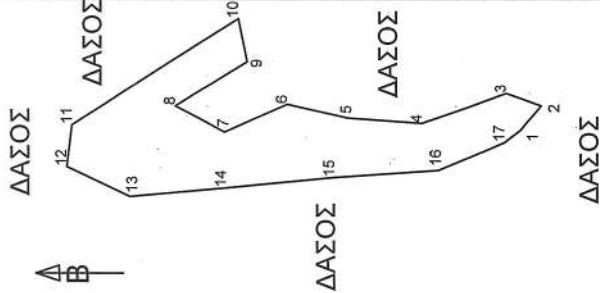

Εμβαδόν=28679,73m ²		
ΚΟΡΥΦΗ	X	Y
1	295269,56	4278031,56
2	295280,97	4278012,36
3	295292,18	4278044,36
4	295284,96	4278121,17
5	295289,76	4278163,37
6	295292,57	4278244,37
7	295296,95	4278301,97
8	295280,97	4278346,77
9	295321,00	4278281,17
10	295381,04	4278289,17
11	295283,36	4278441,18
12	295224,93	4278445,97
13	295197,71	4278388,37
14	295205,71	4278300,37
15	295215,32	4278201,17
16	295221,72	4278106,76
17	295247,35	4278045,96
Αποστάσεις		
1-2	29,82	
2-3	33,91	
3-4	81,48	
4-5	67,37	
5-6	57,46	
6-7	63,04	
7-8	50,83	
8-9	78,85	
9-10	40,83	
10-11	180,68	
11-12	38,73	
12-13	63,71	
13-14	88,37	
14-15	99,67	
15-16	94,62	
16-17	65,98	
17-1	19,25	

Απόσπασμα Φ.Χ. Γ.Υ.Σ. κλίμακας 1:5.000
Αριθμ.Πινακίδας 5284/ 5 όπου
φάνηται η θέση της έκτασης.

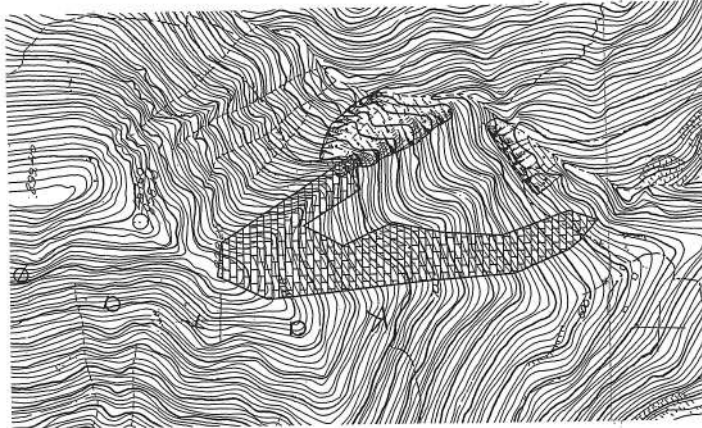

ΕΘΝΙΚΟ ΤΥΠΟΓΡΑΦΕΙΟ
Για τεχνικούς λόγους στο σχεδιάγραμμα,
από το ηλεκτρονικό αρχείο, έγινε
σμίκρυνση κατά ποσοστό **58%**



Αγρίνιο 05-02-2019
Ο ΣΥΝΤΑΞΑΣ
Πολίτη Μεξάνδρα
Δασολόγος με Βαθμό Α

Αριθμ. 56270

(2)

Κήρυξη δημοσίου δάσους συνολικού εμβαδού $E=4.679,48 \text{ m}^2$ [ήτοι τμήμα $A=4.562,30 \text{ m}^2$ και τμήμα $B=117,18 \text{ m}^2$], λόγω παράνομης εκχέρωσης στη θέση «ΚΡΕΜΑΣΗ» Δ.Κ.Ι.Π. Μεσολογγίου, Δ.Ε.Ι.Π. Μεσολογγίου, Π.Ε. Αιτωλ/νίας.

Ο ΣΥΝΤΟΝΙΣΤΗΣ ΑΠΟΚΕΝΤΡΩΜΕΝΗΣ ΔΙΟΙΚΗΣΗΣ ΠΕΛΟΠΟΝΝΗΣΟΥ, ΔΥΤΙΚΗΣ ΕΛΛΑΔΑΣ ΚΑΙ ΙΟΝΙΟΥ

Έχοντας υπόψη:

1. Τα άρθρα 24 παρ. 1 και 117 παρ. 3 του Συντάγματος της Ελλάδας.

2. Το ν. 3852/2010 (Α' 87) «Νέα Αρχιτεκτονική της Αυτοδιοίκησης και της Αποκεντρωμένης Διοίκησης – Πρόγραμμα Καλλικράτης» και ειδικότερα τα άρθρα 6 και 280.

3. Το π.δ 139/2010 (Α' 232) «Οργανισμός της Αποκεντρωμένης Διοίκησης Πελοποννήσου, Δυτικής Ελλάδας και Ιονίου»

4. Το ν. 3200/1955 περί «διοικητικής αποκέντρωσης» όπως τροποποιήθηκε και συμπληρώθηκε με το ν.δ. 532/1970 και μεταγενέστερες διατάξεις.

5. Τα άρθρα 1 παρ.1, 2 παρ.1δ, 5 παρ. 3β, 6 παρ. 7 και 7 παρ. 2 του ν. 2503/1997 «Διοίκηση, Οργάνωση, Στελέχωση της Περιφέρειας».

6. Το άρθρο 38 παρ.1 του ν. 998/1979 όπως αντικαταστάθηκε το πρώτο εδάφιο της με το άρθρο 35 παρ. 1 του ν. 4280/2014 (Α' 159) καθώς επίσης και το άρθρο 41 παρ. 1 και 3 του ν. 998/1979.

7. Το ν. 3208/2003 (Α' 303) «Προστασία των δασικών οικοσυστημάτων, κατάρτιση δασολογίου, ρύθμιση εμπραγμάτων δικαιωμάτων επί δασών και δασικών εν γένει εκτάσεων και άλλες διατάξεις».

8. Τις διαταγές του Υπουργείου Γεωργίας: α) 160417/1180/8-7-1980, β) 182447/3049/24-9-1980, γ) 141823/24-2-1983 και δ) 179171/3-9-1985.

9. Τις διατάξεις του ν. 3861/2010 (Α' 112) «Ενίσχυση της διαφάνειας με την υποχρεωτική ανάρτηση νόμων και πράξεων των κυβερνητικών, διοικητικών και αυτοδιοικητικών οργάνων στο διαδίκτυο «Πρόγραμμα Διαύγεια» και άλλες διατάξεις».

10. Τα άρθρα 28 και 28Α του ν. 4325/2015 (Α' 47) «Εκδημοκρατισμός της Διοίκησης-Καταπολέμηση Γραφειοκρατίας και Ηλεκτρονική Διακυβέρνηση Αποκατάσταση αδικιών και άλλες διατάξεις».

11. Την αριθ. 15870/15-05-2017 (τ.Υ.Ο.Δ.Δ. 250) απόφαση του Υπουργού Εσωτερικών περί διορισμού του Νικολάου Παπαθεοδώρου του Αγγελάκη ως Συντονιστή της Αποκεντρωμένης Διοίκησης Πελοποννήσου, Δυτικής Ελλάδας και Ιονίου.

12. Το άρθρο 67 παρ. 8 του ν. 4316/2014 (Α' 270).

13. Την με αριθμ. 290636/28-12-2018 πρόταση του Δασαρχείου Μεσολογγίου περί κηρύξεως δημόσιου δάσους συνολικού εμβαδού $E=4.679,48 \text{ m}^2$ [ήτοι τμήμα $A=4.562,30 \text{ m}^2$ και τμήμα $B=117,18 \text{ m}^2$ λόγω παράνομης εκχέρωσης στη θέση «ΚΡΕΜΑΣΗ» Δ.Κ.Ι.Π. Μεσολογγίου, Δ.Ε.Ι.Π. Μεσολογγίου, Π.Ε. Αιτωλ/νίας, αποφασίζουμε:

Κηρύσσουμε ως αναδασωτέο, με φυσική ή τεχνητή αναγέννηση με σκοπό την προστασία για την επαναδη-

μιουργία της δασικής βλάστησης που καταστράφηκε από παράνομη εκχέρωση και την διατήρηση του χαρακτήρα του δημοσίου δάσους, ώστε να αποκλεισθεί η διάθεση αυτού για άλλο σκοπό, το παραπάνω δημόσιο δάσος συνολικού εμβαδού $E=4.679,48 \text{ m}^2$ [ήτοι τμήμα $A=4.562,30 \text{ m}^2$ και τμήμα $B=117,18 \text{ m}^2$], που ανήκει στην κατηγορία του άρθρου 3 παρ. 1 και του άρθρου 4 παρ. 1ε του ν. 998/1979 όπως τροποποιήθηκε και ισχύει.

Το ανωτέρω δημόσιο δάσος βρίσκεται στη θέση «ΚΡΕΜΑΣΗ» Δ.Κ.Ι.Π. Μεσολογγίου, Δ.Ε.Ι.Π. Μεσολογγίου, Π.Ε. Αιτωλ/νίας, προσδιορίζεται το τμήμα Α από τα στοιχεία (1,2,3,...15,16,17, 25,26,27,...39,40,1) και το τμήμα Β από τα στοιχεία (41,42,43, ...,51,52,53,41) και οριοθετείται ως ακολούθως:

ΣΥΝΟΡΕΥΕΙ:

Βόρεια: Με δημόσιο δάσος αριθ. ΚΑΕΚ 011311265156 πρώτης εγγραφής άγνωστος.

Νότια: Με δημόσιο δάσος αρ. ΚΑΕΚ 011311265062 και ΚΑΕΚ 01131ΕΚ00280, πρώτης εγγραφής Ελληνικό δημόσιο.

Ανατολικά: Με χωμάτινο δρόμο αριθ. ΚΑΕΚ 01131ΕΚ00099.

Δυτικά: Με δημόσιο δάσος αριθ. ΚΑΕΚ 011311265062, πρώτη εγγραφή σε άγνωστο.

ΕΙΔΙΚΟΤΕΡΑ:

Το τμήμα Α με τα στοιχεία (1,2,3,...,10,11,12,...,16,17,18,...,29,30,31,...,38,39,40,1) εμβαδού 4.562,30 τ.μ συνορεύει:

Βόρεια: Με χωμάτινο δρόμο με αριθ. ΚΑΕΚ 01131ΕΚ00099.

Νότια: Με δημόσιο δάσος αρ.ΚΑΕΚ 011311265156 πρώτης εγγραφής άγνωστος και με ΚΑΕΚ 011311265062, πρώτης εγγραφής ελληνικό δημόσιο.

Ανατολικά: Με χωμάτινο δρόμο αριθ. ΚΑΕΚ 01131ΕΚ00099.

Δυτικά: Με δημόσιο δάσος αριθ. ΚΑΕΚ 011311265156, πρώτη εγγραφή άγνωστος.

Το τμήμα Β με τα στοιχεία (41,42,43,...,47,48,49,...,51,52,53,41) εμβαδού 117,18 τ.μ συνορεύει:

Βόρεια: Με δημόσιο δάσος αριθ. ΚΑΕΚ 011311264027 πρώτης εγγραφής άγνωστος.

Νότια: Με χωμάτινο δρόμο αριθ. ΚΑΕΚ 01131ΕΚ00099.

Ανατολικά: Με χωμάτινο δρόμο αριθ. ΚΑΕΚ 01131ΕΚ00099.

Δυτικά: Με χωμάτινο δρόμο αριθ. ΚΑΕΚ 01131ΕΚ00099, όπως φαίνεται στο συνημμένο τοπογραφικό διάγραμμα.

Κατά της ανωτέρω απόφασης υφίσταται η δυνατότητα άσκησης αίτησης ακύρωσής της, ενώπιον του (οικείου) Τριμελούς Διοικητικού Εφετείου, εντός εξήντα (60) ημερών από την επομένη της δημοσίευσής της ή κοινοποιήσεώς της.


Από τις διατάξεις της απόφασης αυτής δεν προκαλείται δαπάνη σε βάρος του κρατικού προϋπολογισμού.

Η απόφαση αυτή να δημοσιευθεί στην Εφημερίδα της Κυβερνήσεως.

Πάτρα, 14 Μαρτίου 2019

Ο Συντονιστής Αποκεντρωμένης Διοίκησης

ΝΙΚΟΛΑΟΣ ΠΑΠΑΘΕΟΔΩΡΟΥ

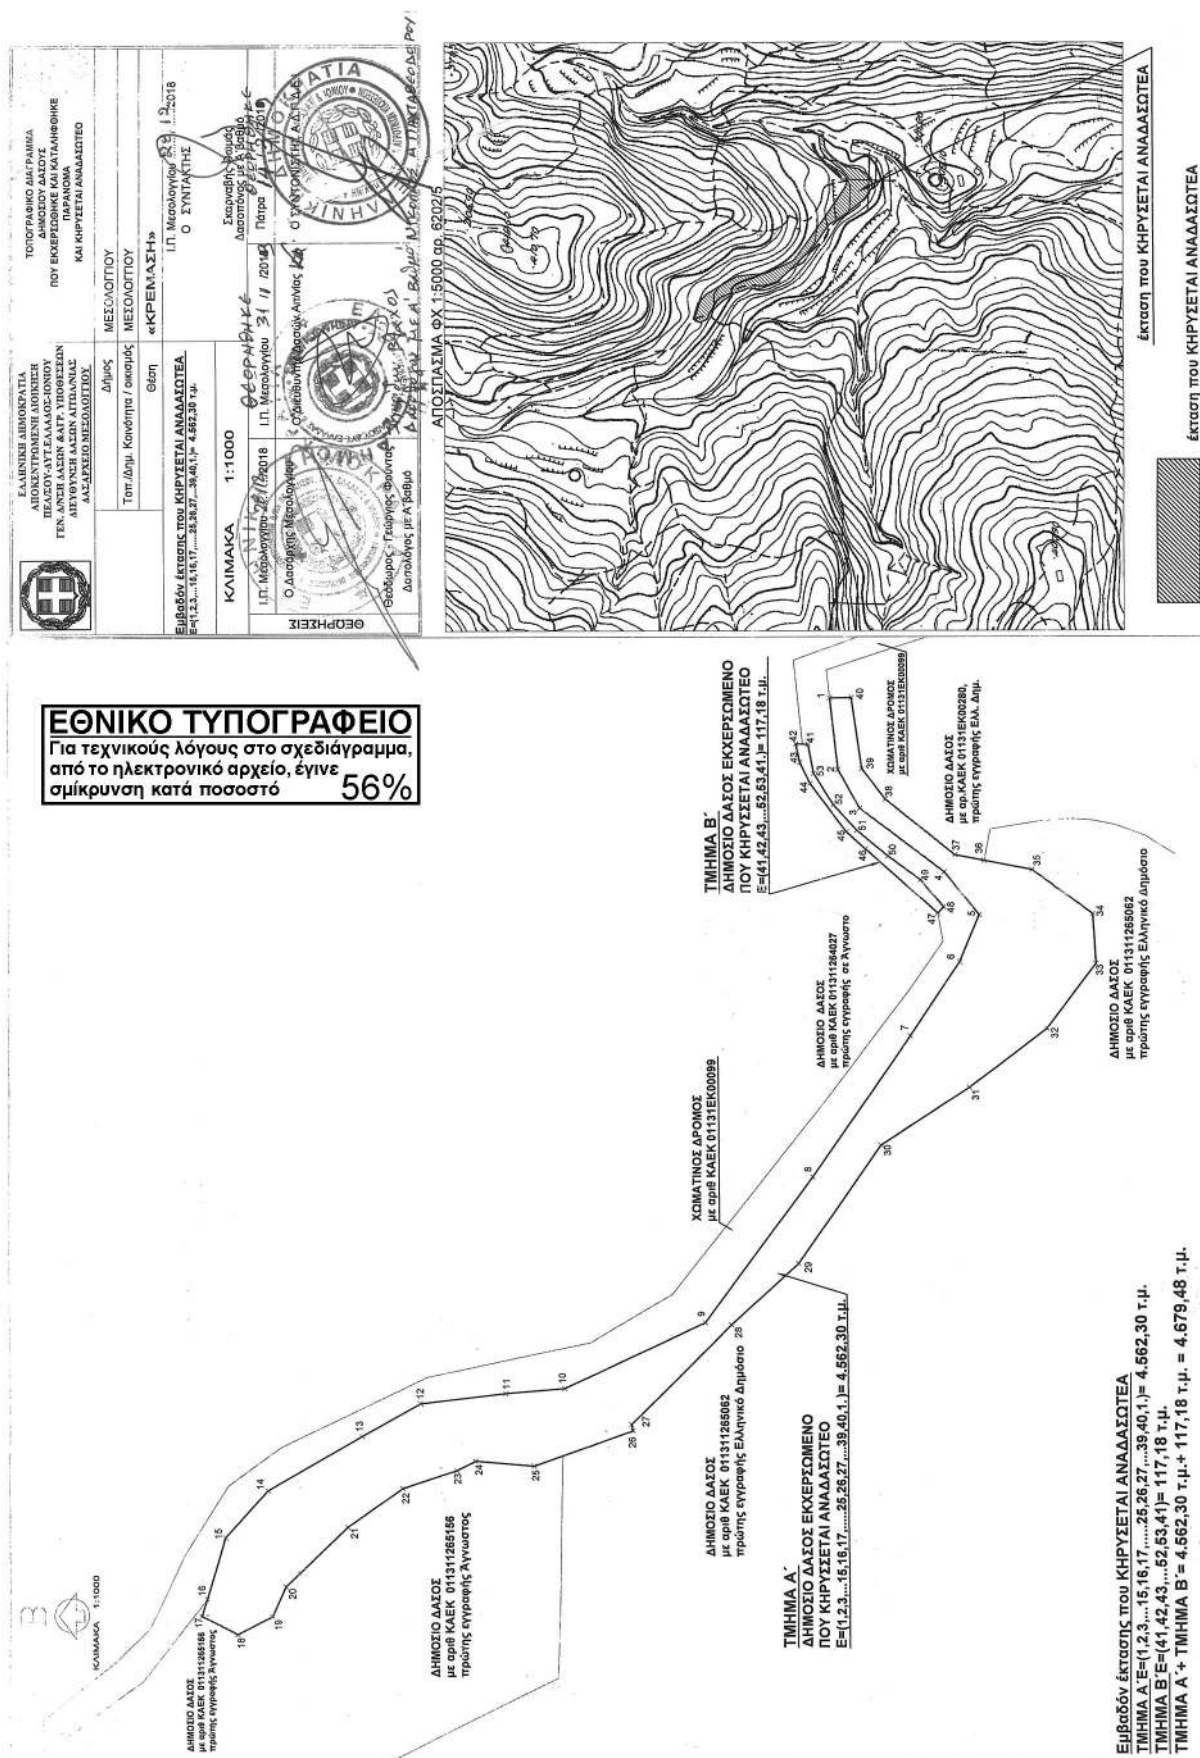

Αριθμ. ΠΔΕ/ΔΠΧΣ/39251/593

(3)

Μη έγκριση τροποποίησης εγκεκριμένου ρυμοτομικού σχεδίου πόλεως Αγρινίου στο Ο.Τ. 184 του Δήμου Αγρινίου.**Ο ΑΝΤΙΠΕΡΙΦΕΡΕΙΑΡΧΗΣ ΕΝΕΡΓΕΙΑΣ ΚΑΙ ΠΕΡΙΒΑΛΛΟΝΤΟΣ ΔΥΤΙΚΗΣ ΕΛΛΑΔΟΣ**

Έχοντας υπόψη:

1. Τις διατάξεις του ν. 3852/2010 (ΦΕΚ 87 Α' /7-6-2010) πρόγραμμα «Καλλικράτης», άρθρα 186, 282 και 283, όπως ισχύουν.

2. Τις διατάξεις του π.δ. 132/2010 (ΦΕΚ 225 Α' /27-12-2010) περί οργανισμού της περιφέρειας Δυτικής Ελλάδας και ειδικότερα το άρθρο 5, παρ. 3.α.

3. Την αριθ. οικ.55961/643/01.03.2017 απόφαση του Περιφερειάρχη Δυτικής Ελλάδας περί ορισμού Αντιπεριφερειάρχων (ΦΕΚ 111/τ.ΥΟΔΔ/9-3-2017).

4. Την αρ.69923/876/14-03-2017(ΦΕΚ 1018/τ.Β' /24-03-2017) απόφαση του Περιφερειάρχη Δυτικής Ελλάδας, περί μεταβίβασης αρμοδιοτήτων στους Αντιπεριφερειάρχες που ορίστηκαν από τον Περιφερειάρχη Δυτ. Ελλάδας και σε περιφερειακούς σύμβουλους Δυτικής Ελλάδας.

5. Τις διατάξεις του από ν.δ. 17-07-1923 περί σχεδίων πόλεων και κωμών του Κράτους, όπως τροποποιήθηκαν και συμπληρώθηκαν μεταγενέστερα και ειδικότερα τα άρθρα 1, 3, 7, 9 και 70, όπως ισχύουν.

6. Τις διατάξεις του ν. 1337/1983 (ΦΕΚ 33Α' /14-03-1983) όπως τροποποιήθηκαν και ισχύουν.

7. Τις διατάξεις του ν. 1577/1985 που παραμένουν εν ισχύ.

8. Το Κ.Β.Π.Ν. του π.δ. της 14/27.7.1999 (ΦΕΚ 580Δ' /1999) και ειδικότερα τα άρθρα 152 και 154.

9. Την κατάργηση των άρθρων 14 έως 33 του ν.4269/2014 και την ισχύ του π.δ. 23.2/6.3.1987 «Κατηγορίες και περιεχόμενο χρήσεων γης».

10. Τις διατάξεις του άρθρου 30, του ν. 4030/2011, όπως ισχύει.

11. Τις διατάξεις του Νέου Οικοδομικού Κανονισμού (ΝΟΚ) (ΦΕΚ 79 Α' /09-04-2012) και ειδικότερα το άρθρο 31 όπως έχει τροποποιηθεί και ισχύει.

12. Τις εγκυκλίους 1/61 και 8/1975 της Υπηρεσίας Οικισμού ΥΔΕ "περί εγκρίσεως τροποποιήσεων κλπ".

13. Την εγκύκλιο 43/80 του ΥΧΟΠ.

14. Τις εγκυκλίους 55/88, 47/2004 του ΥΠΕΧΩΔΕ σχετικές με θέματα τροποποίησης ρυμοτομικών σχεδίων.

15. Την εγκ. 10/12 του ΥΠΕΚΑ.

16. Την αρ 52907/28-12-2009 απόφαση Υπουργού ΠΕΚΑ (ΦΕΚ 2621/31-12-2009).

17. Την με αρ. πρωτ. 81152/3256/3-7-2015 απόφαση του Γ.Γ./Α.Δ.Π.Δ.Ε.και Ι. για τη συγκρότηση των Συμβουλίων Πολεοδομικών Θεμάτων και Αμφισβητήσεων Περιφερειακών Ενοτήτων Π.Δ.Ε.

18. Το ισχύον στην περιοχή εγκεκριμένο σχέδιο πόλεως και συγκεκριμένα:

- Το με αρ. β.δ 30-12-1967 (ΦΕΚ 9/Δ' /24-1-1968) «Περί επεκτάσεως του ρυμοτομικού σχεδίου Αγίου Κων/νου και καθορισμού όρων και δομήσεως».

- Την με αρ. Τ.Υ.14632/23-12-1971 (ΦΕΚ 12/Δ' /20-1-1972) περί εγκρίσεως επεκτάσεως και τροποποίησης ρυμοτομικού σχεδίου Αγ. Κων/νου.

- Την με αρ. Τ.Υ.2732/21-03-1975 (ΦΕΚ 79/Δ' /12-04-1975) περί εγκρίσεως γενικής αναμορφώσεως και επεκτάσεως ρυμοτομικού σχεδίου Αγ. Κων/νου.

19. Το ισχύον εγκεκριμένο Γ.Π.Σ. Αγρινίου (ΦΕΚ 14/ΑΑΠ/24-1-2013).

20. Το με αρ. πρωτ. 42579/10/22-3-2011 έγγραφο της Δ/σης Μελετών του Δήμου Αγρινίου, με το οποίο διαβιβάστηκε ο φάκελος τροποποίησης με τα αιτιολογητικά στοιχεία και τις σχετικές αποφάσεις του Δημοτικού Συμβουλίου Αγρινίου στην Δ/ση ΔΙΠΕΧΩ/ΔΕ.

21. Το με αρ. πρωτ. 2014/25288/24-4-2011 έγγραφο της ΔΙΠΕΧΩ/ΔΕ με το οποίο διαβιβάστηκε ο φάκελος στην υπηρεσία.

22. Το με αρ. 717/21-4-2016 έγγραφο της Υπηρεσίας Δόμησης και Πολεοδομικού Σχεδιασμού του Δήμου Αγρινίου με τα οποία μας υποβλήθηκαν συμπληρωματικά στοιχεία, κ.λπ.

23. Την υπ' αρ. 66/2010 απόφαση του Δημοτικού Συμβουλίου Αγρινίου αποφάσισε ομόφωνα και γνωμοδότησε υπέρ της τροποποίησης στο Ο.Τ 184 του Δήμου Αγρινίου.

24. Τις αρ. 385/2010, 11/2011 αποφάσεις του Δημοτικού Συμβουλίου Αγρινίου όπου αφορούν εξέταση ενστάσεων κατά της 66/2010 απόφασης Δ.Σ όσο αφορά την τροποποίηση στο Ο.Τ 184 σχεδίου πόλεως Αγρινίου.

25. Την υπ' αρ. 40/2011 απόφαση του Δημοτικού Συμβουλίου Αγρινίου που αφορά διόρθωση της 385/2010 απόφασης ΔΣ.

26. Την υπ' αρ. 97/2016 απόφαση του Δημοτικού Συμβουλίου Αγρινίου περί επικαιροποίησης των 66/2010, 385/2010, 11/2011, 40/2011 αποφάσεων Δ.Σ του Δήμου Αγρινίου.

27. Την υπ' αρ.118/2015 απόφαση του Δημοτικού Συμβουλίου Αγρινίου με την οποία αποφασίστηκε ομόφωνα η ολοκλήρωση εκκρεμών διαδικασιών τροποποιήσεων σχεδίου πόλεως Δήμου Αγρινίου με τις προ του ν.4269/2014 χρήσεις γης.

28. Την με αρ. πρωτ.113473/2389/29-6-2016 εισήγηση της ΔΙ.ΠΕ.ΧΩ.ΣΧ./Π.Δ.Ε.

29. Το με αρ. πρωτ. ΣΥΠΟΘΑ Αιτ/νίας 99/96508/16/15-1-2019 έγγραφο του Συμβουλίου Πολεοδομικών Θεμάτων και Αμφισβητήσεων της Περιφερειακής Ενότητας Αιτωλοακαρνανίας (ΣΥ.ΠΟ.Θ.Α./Π.Ε.Αιτ/νίας).

30. Το από 28-09-2018 απόσπασμα πρακτικού γνωμοδότησης του ΣΥ.ΠΟ.ΘΑ/Π.Ε. Αιτ/νίας, (No 5/2018) συνεδρίασης, περί ομόφωνης αποδοχής της αρ. 113473/2389/29-6-2016 εισήγησης.

31. Όλα τα νόμιμα δικαιολογητικά που περιέχονται στο φάκελο της εν λόγω υπόθεσης (επιδόσεις, βεβαιώσεις, κλπ).

Και επειδή:

1. Ο Δήμος Αγρινίου προέβη σε ενέργειες τροποποίησης του σχεδίου πόλεως και με την αρ. 66/2010 απόφαση του Δ.Σ. του όπως διορθώθηκε με την 40/2011 απόφαση του, γνωμοδότησε υπέρ της τροποποίησης λόγω αύξησης του κοινόχρηστου χώρου, κλπ.

2. Κατά της απόφασης 66/2010 του Δ.Σ. Αγρινίου υποβλήθηκαν τρεις (3) ενστάσεις από θιγόμενους ιδιόκτητες οι οποίες απορρίφθηκαν από τον οικείο Δήμο.

3. Η Δ/ση Περιβάλλοντος και Χωρικού Σχεδιασμού της Π.Δ.Ε. με την αρ. πρωτ. 113473/2389/29-6-2016 εισήγησή της, αναφέρει ότι από στοιχεία του φακέλου δεν προκύπτουν σοβαροί πολεοδομικοί λόγοι για την εν λόγω τροποποίηση του σχεδίου που να αποβλέπουν στην εξυπηρέτηση κοινής ανάγκης από άποψη ασφάλειας, κυκλοφορίας, κ.λπ. παρόλο που υπάρχει αύξηση κοινοχρήστου χώρου. Η αρτιότερη πολεοδομική διαρρύθμιση της πόλης δεν επιτυγχάνεται με αναγνώριση αδιεξόδων διόδων σποραδικά και συγκεκριμένα με δίοδο κυμαινόμενου πλάτους περί τα 3.00 μ. στο μεγαλύτερο μήκος της, μικρότερου του απαιτούμενου των 3,5 μ.

4. Το ΣΥ.ΠΟ.Θ.Α. Π.Ε. Αιτ/νίας στο από 28-09-2018 πρακτικό του, θέμα (Νο 5/2018) γνωμοδότησε ομόφωνα για τη μη έγκριση της τροποποίησης του σχεδίου, σύμφωνα με την εισήγηση της ΔΙ.ΠΕ.ΧΩ.ΣΧ./Π.Δ.Ε.

5. Το γεγονός ότι από τις διατάξεις της παρούσης δεν προκαλείται δαπάνη σε βάρος του προϋπολογισμού του αρμόδιου ΟΤΑ, ούτε του κρατικού προϋπολογισμού,

αποφασίζουμε:

Την μη έγκριση της τροποποίησης του εγκεκριμένου σχεδίου πόλεως Αργινίου στο Ο.Τ. 184 του Δήμου Αργινίου σύμφωνα με τα παραπάνω αναφερόμενα.

Η ισχύς της παρούσας απόφασης αρχίζει από την δημοσίευσή της στην Εφημερίδα της Κυβέρνησης.

Η παρούσα θα αναρτηθεί στο διαδίκτυο, σύμφωνα με το ν. 3861/2010 όπως ισχύει, μετά τη δημοσίευσή της σε ΦΕΚ.

Η απόφαση αυτή να δημοσιευθεί στην Εφημερίδα της Κυβερνήσεως.

Πάτρα, 29 Μαρτίου 2019

Ο Αντιπεριφερειάρχης Ενέργειας
και Περιβάλλοντος

ΝΙΚΟΛΑΟΣ ΜΠΑΛΑΜΠΑΝΗΣ



ΕΘΝΙΚΟ ΤΥΠΟΓΡΑΦΕΙΟ

Το Εθνικό Τυπογραφείο αποτελεί δημόσια υπηρεσία υπαγόμενη στο Υπουργείο Διοικητικής Ανασυγκρότησης και έχει την ευθύνη τόσο για τη σύνταξη, διαχείριση, εκτύπωση και κυκλοφορία των Φύλλων της Εφημερίδας της Κυβερνήσεως (ΦΕΚ), όσο και για την κάλυψη των εκτυπωτικών - εκδοτικών αναγκών του δημοσίου και του ευρύτερου δημόσιου τομέα (ν. 3469/2006/Α' 131 και π.δ. 29/2018/Α' 58).

1. ΦΥΛΛΟ ΤΗΣ ΕΦΗΜΕΡΙΔΑΣ ΤΗΣ ΚΥΒΕΡΝΗΣΕΩΣ (ΦΕΚ)

• Τα **ΦΕΚ σε ηλεκτρονική μορφή** διατίθενται δωρεάν στο **www.et.gr**, την επίσημη ιστοσελίδα του Εθνικού Τυπογραφείου. Όσα ΦΕΚ δεν έχουν ψηφιοποιηθεί και καταχωριστεί στην ανωτέρω ιστοσελίδα, ψηφιοποιούνται και αποστέλλονται επίσης δωρεάν με την υποβολή αίτησης, για την οποία αρκεί η συμπλήρωση των αναγκαίων στοιχείων σε ειδική φόρμα στον ιστότοπο **www.et.gr**.

• Τα **ΦΕΚ σε έντυπη μορφή** διατίθενται σε μεμονωμένα φύλλα είτε απευθείας από το Τμήμα Πωλήσεων και Συνδρομητών, είτε ταχυδρομικά με την αποστολή αιτήματος παραγγελίας μέσω των ΚΕΠ, είτε με ετήσια συνδρομή μέσω του Τμήματος Πωλήσεων και Συνδρομητών. Το κόστος ενός ασπρόμαυρου ΦΕΚ από 1 έως 16 σελίδες είναι 1,00 €, αλλά για κάθε επιπλέον οκτασέλιδο (ή μέρος αυτού) προσαυξάνεται κατά 0,20 €. Το κόστος ενός έγχρωμου ΦΕΚ από 1 έως 16 σελίδες είναι 1,50 €, αλλά για κάθε επιπλέον οκτασέλιδο (ή μέρος αυτού) προσαυξάνεται κατά 0,30 €. Το τεύχος Α.Σ.Ε.Π. διατίθεται δωρεάν.

• Τρόποι αποστολής κειμένων προς δημοσίευση:

Α. Τα κείμενα προς δημοσίευση στο ΦΕΚ, από τις υπηρεσίες και τους φορείς του δημοσίου, αποστέλλονται ηλεκτρονικά στη διεύθυνση **webmaster.et@et.gr** με χρήση προηγμένης ψηφιακής υπογραφής και χρονοσήμανσης.

Β. Κατ' εξαίρεση, όσοι πολίτες δεν διαθέτουν προηγμένη ψηφιακή υπογραφή μπορούν είτε να αποστέλλουν ταχυδρομικά, είτε να καταθέτουν με εκπρόσωπό τους κείμενα προς δημοσίευση εκτυπωμένα σε χαρτί στο Τμήμα Παραλαβής και Καταχώρισης Δημοσιευμάτων.

• Πληροφορίες, σχετικά με την αποστολή/κατάθεση εγγράφων προς δημοσίευση, την ημερήσια κυκλοφορία των Φ.Ε.Κ., με την πώληση των τευχών και με τους ισχύοντες τιμοκαταλόγους για όλες τις υπηρεσίες μας, περιλαμβάνονται στον ιστότοπο (**www.et.gr**). Επίσης μέσω του ιστότοπου δίδονται πληροφορίες σχετικά με την πορεία δημοσίευσης των εγγράφων, με βάση τον Κωδικό Αριθμό Δημοσιεύματος (ΚΑΔ). Πρόκειται για τον αριθμό που εκδίδει το Εθνικό Τυπογραφείο για όλα τα κείμενα που πληρούν τις προϋποθέσεις δημοσίευσης.

2. ΕΚΤΥΠΩΤΙΚΕΣ - ΕΚΔΟΤΙΚΕΣ ΑΝΑΓΚΕΣ ΤΟΥ ΔΗΜΟΣΙΟΥ

Το Εθνικό Τυπογραφείο ανταποκρινόμενο σε αιτήματα υπηρεσιών και φορέων του δημοσίου αναλαμβάνει να σχεδιάσει και να εκτυπώσει έντυπα, φυλλάδια, βιβλία, αφίσες, μπλοκ, μηχανογραφικά έντυπα, φακέλους για κάθε χρήση, κ.ά.

Επίσης σχεδιάζει ψηφιακές εκδόσεις, λογότυπα και παράγει οπτικοακουστικό υλικό.

Ταχυδρομική Διεύθυνση: Καποδιστρίου 34, τ.κ. 10432, Αθήνα

ΤΗΛΕΦΩΝΙΚΟ ΚΕΝΤΡΟ: 210 5279000 - fax: 210 5279054

ΕΞΥΠΗΡΕΤΗΣΗ ΚΟΙΝΟΥ

Πωλήσεις - Συνδρομές: (Ισόγειο, τηλ. 210 5279178 - 180)

Πληροφορίες: (Ισόγειο, Γρ. 3 και τηλεφ. κέντρο 210 5279000)

Παραλαβή Δημ. Ύλης: (Ισόγειο, τηλ. 210 5279167, 210 5279139)

Ωράριο για το κοινό: Δευτέρα ως Παρασκευή: 8:00 - 13:30

Ιστότοπος: **www.et.gr**

Πληροφορίες σχετικά με την λειτουργία του ιστότοπου: **helpdesk.et@et.gr**

Αποστολή ψηφιακά υπογεγραμμένων εγγράφων προς δημοσίευση στο ΦΕΚ: **webmaster.et@et.gr**

Πληροφορίες για γενικό πρωτόκολλο και αλληλογραφία: **grammateia@et.gr**

Πείτε μας τη γνώμη σας,

για να βελτιώσουμε τις υπηρεσίες μας, συμπληρώνοντας την ειδική φόρμα στον ιστότόπό μας.

