



ΕΦΗΜΕΡΙΔΑ ΤΗΣ ΚΥΒΕΡΝΗΣΕΩΣ ΤΗΣ ΕΛΛΗΝΙΚΗΣ ΔΗΜΟΚΡΑΤΙΑΣ

16 Απριλίου 2019

ΤΕΥΧΟΣ ΤΕΤΑΡΤΟ

Αρ. Φύλλου 173

ΠΕΡΙΕΧΟΜΕΝΑ

ΑΠΟΦΑΣΕΙΣ

- 1 Επανακαθορισμός εξομοιούμενης Ζώνης Λιμένα Αβδήρων.
- 5 Κήρυξη ως αναδασωτέας έκτασης δασικού χαρκτήρα 1.418,00 τ.μ. στη θέση «Ρίζα-Βουνό» περιοχής Τοπικής Κοινότητας Χρυσοχωρίου, Κοινοτικής Ενότητας Δωρίου, Δήμου Οιχαλίας, Νομού Μεσσηνίας.

ΑΠΟΦΑΣΕΙΣ

Αριθμ. 1814

(1)

Επανακαθορισμός εξομοιούμενης Ζώνης Λιμένα Αβδήρων.

Ο ΣΥΝΤΟΝΙΣΤΗΣ
ΑΠΟΚΕΝΤΡΩΜΕΝΗΣ ΔΙΟΙΚΗΣΗΣ
ΜΑΚΕΔΟΝΙΑΣ-ΘΡΑΚΗΣ

Έχοντας υπόψη:

1. Τις διατάξεις του άρθρου 13 του β.δ/τος 14/19-01-1939 (ΦΕΚ 24 Α') περί επικύρωσης των αποφάσεων της Λιμενικής Επιτροπής, καθώς και του άρθρου 15 παρ. 3 του ίδιου β.δ/τος περί έγκρισης των αποφάσεων αυτών.

2. Τις διατάξεις των νόμων 2240/1994 (ΦΕΚ 153 Α'), 2307/1995 (ΦΕΚ 113 Α'), 2386/1996 (ΦΕΚ 43 Α') και 2503/1997 (ΦΕΚ 107 Α').

3. Τις διατάξεις της παρ.4 του άρθρου 2 του ν. 2575/1998 (ΦΕΚ 23/τ.Α'/4-2-1998) περί χρήσης και εκμετάλλευσης των χώρων που εξομοιώνονται με ζώνες λιμένων του άρθρου 3 ν.δ. 444/1970 (ΦΕΚ 39/τ.Α'/1970) όπως αυτές ερμηνεύονται στην με αριθμ. 3511.91/01/98/17-3-1998 εγκύκλιο του τ. Υπουργείου Εμπορικής Ναυτιλίας.

4. Την αριθμ. 530/25-2-1999 απόφαση του Γενικού Γραμματέα Περιφέρειας Ανατολικής Μακεδονίας Θράκης με την οποία εγκρίνεται η αριθμ.8/1/21-9-1998 απόφαση της Λιμενικής Επιτροπής Λόγους.

5. Τις διατάξεις του άρθρου 28 του ν. 2971/2001 (ΦΕΚ/285/Α'), «Αιγιαλός και παραλία και άλλες διατάξεις», όπως τροποποιήθηκαν με τις όμοιες της παρ. 1 του άρθρου 34 του ν. 4014/2011(ΦΕΚ 209/Α'/21-9-2011).

6. Την αριθμ.1028241 π.ε./2729 π.ε./Β0010/13-4-2005 (ΦΕΚ 547/τ.Β'/22-4-2005) κοινή υπουργική απόφαση των Υπουργών Οικονομίας και Οικονομικών και Εμπορικής Ναυτιλίας «Καθορισμός χώρων που εξομοιώνονται με Ζώνη Λιμένα».

7. Την αριθμ. 8315.2/02/07/2-2-2007 (ΦΕΚ 202/τ.Β'/16-2-2007) κοινή υπουργική απόφαση των Υπουργών Εσωτερικών, Δημόσιας Διοίκησης και Αποκέντρωσης-Οικονομίας και Οικονομικών-Περιβάλλοντος Χωροταξίας και Δημοσίων Έργων και Εμπορικής Ναυτιλίας «Κατάταξη λιμένων».

8. Τις διατάξεις του ν. 3852/2010 (ΦΕΚ 87/τ.Α'/07-06-2010) «Νέα Αρχιτεκτονική της Αυτοδιοίκησης και της Αποκεντρωμένης Διοίκησης-Πρόγραμμα Καλλικράτης».

9. Τις διατάξεις του π.δ. 142/2010 (ΦΕΚ 235/τ.Α'/27-12-2010) «Οργανισμός Αποκεντρωμένης Διοίκησης Μακεδονίας-Θράκης».

10. Την αριθμ.725/16-2-2006 (ΦΕΚ 459/Δ'/25-5-2006) απόφαση του Γενικού Γραμματέα Περιφέρειας Ανατολικής Μακεδονίας Θράκης με θέμα «Καθορισμό ορίων αιγιαλού και παραλίας στην θέση «ΠΑΡΑΛΙΑ ΑΒΔΗΡΩΝ» στην θέση του αλιευτικού καταφυγίου Αβδήρων Δήμου Αβδήρων Ν. Ξάνθης».

11. Την αριθμ. 8210/01/12/24-02-2012 εγκύκλιο του Υπουργείου Ανάπτυξης, Ανταγωνιστικότητας και Ναυτιλίας «Οδηγίες προς τους νέους φορείς διοίκησης και εκμετάλλευσης λιμένων (Δημοτικά Λιμενικά Ταμεία) σχετικά με: Α) Την περιοχή δικαιοδοσίας και την περιοχή αρμοδιότητας τους αναφορικά με τη χρήση και εκμετάλλευση της Ζώνης Λιμένα, μέσω της παραχώρησης του ιδιαίτερου δικαιώματος χρήσης των χώρων αυτής, στα πλαίσια των διατάξεων του άρθρου 28 του ν. 2738/1999 (Α'-180) και της κείμενης νομοθεσίας που διέπει την Ζώνη Λιμένα Β) Την ακολουθούμενη διαδικασία αδειοδότησης έργων εντός της Ζώνης Λιμένα, στα πλαίσια της κείμενης νομοθεσίας και Γ) Τη λιμενική Πολιτική-κατάρτιση και αποστολή των Στρατηγικών-επιχειρησιακών σχεδίων 2012-2015».

12. Την αριθμ. 7167/29-8-2012 (ΑΔΑ: Β4ΘΕΟΡ1Υ-96Θ) απόφαση του Γ.Γ.Α.Δ.Μ.Θ. περί έναρξης του Ν.Π.Δ.Δ. με την επωνυμία «Δημοτικό Λιμενικό Ταμείο Αβδήρων».

13. Τις διατάξεις του άρθρου 49 του ν. 4150/2013 (ΦΕΚ 102 Α'/29-4-2013) «Ανασυγκρότηση του Υπουργείου Ναυτιλίας και Αιγαίου και άλλες διατάξεις» όπου

προστίθεται παρ.4 στο άρθρο 21 του ν. 2971/2001, που αναφέρεται στη διαδικασία καθορισμού χερσαίας και θαλάσσιας ζώνης λιμένα σε περίπτωση ύπαρξης έργων της παρ.1 του άρθρου 14 του ν. 2971/2001 που έχουν κατασκευαστεί χωρίς άδεια ή με υπέρβαση αυτής.

14. Τις διατάξεις των άρθρων 28 και 28Α του ν. 4325/2015 (ΦΕΚ 47/Α'/2015)», καθώς και την αριθμ. 14138/15-05-2017 απόφαση του Υπουργού Εσωτερικών (ΦΕΚ 250/τ.Υ.Ο.Δ.Δ./26-05-2017)-(ΑΔΑ: ΩΝ09465ΧΘ7-ΗΜΞ) για το διορισμό του Συντονιστή Α.Δ.Μ.Θ.

15. Την αριθμ. 35748/30-5-2017 (ΦΕΚ 1971/τ.Β'/7-6-2017) απόφαση του Συντονιστή Αποκεντρωμένης Διοίκησης Μακεδονίας-Θράκης με θέμα: «Ανάθεση άσκησης αρμοδιοτήτων σε οργανικές μονάδες της Αποκεντρωμένης Διοίκησης Μακεδονίας-Θράκης και παροχή εξουσιοδότησης υπογραφής πράξεων και εγγράφων "Με εντολή Συντονιστή" στους προϊσταμένους των οργανικών μονάδων της Αποκεντρωμένης Διοίκησης Μακεδονίας-Θράκης».

16. Το από Απρίλιο 2018 τοπογραφικό-διάγραμμα που συντάχθηκε από τον Πέτρο Α. Παμπουκίδη-Πολιτικό Μηχανικό Τ.Ε. (Α.Μ.ΤΣΜΕΔΕ 40585) και θεωρήθηκε αρμοδίως από την Τεχνική Υπηρεσία Δήμου Αβδήρων (αριθμ. σχεδίου Τ1-κλίμακας 1:500) με το οποίο ο εξομοιούμενος χώρος με χερσαία ζώνη περιοχής λιμενικού Καταφυγίου Αβδήρων, προσδιορίζεται αναλυτικά με συντεταγμένες στο ΕΓΣΑ '87 με συνεχή πράσινη γραμμή και στοιχεία κορυφών (Α6, Β, Α, Ζ14., Ζ8) και επανακαθορίζεται η ζώνη λιμένα.

17. Το αριθμ. 3113.17/12395/2019/15-2-2019 έγγραφο του Υπουργείου Ναυτιλίας και Νησιωτικής Πολιτικής/Γενική Γραμματεία Λιμένων, Λιμενικής Πολιτικής και Ναυτιλιακών Επενδύσεων, με το οποίο γνωμοδότησε θετικά για τον επανακαθορισμό χώρου που εξομοιώνεται με χερσαία ζώνη λιμένα Αβδήρων, όπως αυτή περιγράφεται και αποτυπώνεται στο ως άνω (αρ. στοιχείο 16) σχετικό τοπογραφικό διάγραμμα.

18. Το αριθμ. ΔΔΠΒ0014284ΕΞ2018/29-8-2018 έγγραφο του Υπουργείου Οικονομικών/Γενική Γραμματεία Δημόσιας Περιουσίας/Γενική Δ/ση Δημόσιας Περιουσίας και Κοινωνικών Περιουσιών/Δ/ση Δημόσιας Περιουσίας, με το οποίο γνωμοδότησε θετικά για τον επανακαθορισμό εξομοιούμενης ζώνης λιμένα Αβδήρων όπως αυτός περιγράφεται στην αριθμ. 213/2018 (ορθή επανάληψη) απόφαση του Δ.Λ.Τ. Αβδήρων και απεικονίζεται στο από Απρίλιο 2018 τοπογραφικό-διάγραμμα.

19. Το αριθμ. 1929/14-9-2018 έγγραφο του Δημοτικού Λιμενικού Ταμείου Αβδήρων, με το οποίο υποβλήθηκε στην υπηρεσία μας προς έγκριση η αριθμ. 213/2018 ορθή επανάληψη (ΑΔΑ:Ψ9ΚΚΟΞΥ8-2ΕΧ) απόφαση του Διοικητικού Συμβουλίου του Δημοτικού Λιμενικού Ταμείου Αβδήρων περί επανακαθορισμού εξομοιούμενης ζώνης λιμένα Αβδήρων.

20. Όλα τα στοιχεία του φακέλου της υπόθεσης, αποφασίζουμε:

Εγκρίνουμε την αριθμ. 213/2018 (ορθή επανάληψη) απόφαση του Δημοτικού Λιμενικού Ταμείου Αβδήρων που αφορά στον επανακαθορισμό εξομοιούμενης ζώνης λιμένα Αβδήρων, όπως αυτή αναλυτικά καθορίζεται στο

από τον Απρίλιο 2018 συνημμένο και θεωρημένο από την Τεχνική Υπηρεσία του Δήμου Αβδήρων τοπογραφικό διάγραμμα που συντάχθηκε από τον Πέτρο Α. Παμπουκίδη-Πολιτικό Μηχανικό Τ.Ε. (Α.Μ.ΤΣΜΕΔΕ 40585), (αριθμ. σχεδίου Τ1-κλίμακας 1:500) με πράσινη συνεχή γραμμή, με συντεταγμένες κορυφών εξαρτημένων στο ΕΓΣΑ '87, ειδικότερα με στοιχεία κορυφών ως εξής:

ΣΥΝΤΕΤΑΓΜΕΝΕΣ ΚΟΡΥΦΩΝ ΕΓΣΑ 87 ΕΞΟΜΟΙΟΥΜΕΝΗΣ ΖΩΝΗΣ ΛΙΜΕΝΙΚΟΥ ΚΑΤΑΦΥΓΙΟΥ ΑΒΔΗΡΩΝ		
A6	581580,723	4531427,928
B	581535,052	4531474,245
A	581450,684	4531527,921
Z14	581461,359	4531544,704
Z13	581412,014	4531567,467
Z12	581403,346	4531548,621
Z11	581371,894	4531568,173
Z10	581363,400	4531545,000
Z9	581351,500	4531519,000
Z8	581345,000	4531486,500

δέκα (10) συνολικών σημείων, τα οποία αποτυπώνονται στο συνημμένο τοπογραφικό διάγραμμα.

Από την έκδοση της παρούσας παύει να ισχύει η προγενέστερη αριθμ.530/25-2-1999 απόφαση του Γενικού Γραμματέα Περιφέρειας Ανατολικής Μακεδονίας Θράκης.

Η παρούσα μαζί με την εγκρινόμενη απόφαση του Διοικητικού Συμβουλίου του Δημοτικού Λιμενικού Ταμείου Αβδήρων και το από Απρίλιο 2018 τοπογραφικό διάγραμμα να δημοσιευθούν στην Εφημερίδα της Κυβερνήσεως.

Ξάνθη, 26 Φεβρουαρίου 2019

Με εντολή Συντονιστή
Αποκεντρωμένης Διοίκησης
Ο Προϊστάμενος Γενικής Διεύθυνσης
Εσωτερικής Λειτουργίας
ΗΛΙΑΣ ΘΕΟΔΩΡΙΔΗΣ

ΑΠΟΣΠΑΣΜΑ

Από το πρακτικό αριθμ. 8/2018

Συνεδρίαση του Διοικητικού Συμβουλίου του Δημοτικού Λιμενικού Ταμείου Αβδήρων την 05 Ιουνίου 2018.

Αριθμ. απόφασης: 213/2018

ΘΕΜΑ: «Επανακαθορισμός εξομοιούμενης ζώνης λιμένα Αβδήρων».

Στο Λάγος, σήμερα την 05 Ιουνίου, ημέρα Τρίτη και ώρα 18:30 π.μ. συνήλθε το Δ.Σ. του Δημοτικού Λιμενικού Ταμείου Αβδήρων σε δημόσια τακτική συνεδρίαση στην αίθουσα συνεδριάσεων του Διοικητικού Συμβουλίου (Λάγος), ύστερα από την με αριθμ. 761/01-06-2018 έγγραφη πρόσκληση της Πρόεδρος Δ.Σ. που επιδόθηκε σε όλα τα μέλη του Διοικητικού Συμβουλίου, σύμφωνα με τις διατάξεις του άρθ. 67 του ν. 3852/2010 (Φ.Ε.Κ. 87/τ.Α'/7-6-2010).

Διαπιστώθηκε ότι υπάρχει απαρτία, δεδομένου ότι σε σύνολο 15 μελών βρέθηκαν παρόντα 11 μέλη, δηλαδή:

	ΠΑΡΟΝΤΕΣ	ΑΠΟΝΤΕΣ
1	Ζουρντζίδου Κωνσταντινιά	1 Παρίσης Θεόδωρος
2	Σταυρακάρας Φώτιος	2 Τσακίριδης Ευστράτιος
3	Κυλίσσης Απόστολος	3 Πολυτσάκης Μιχαήλ
4	Γκαντής Θεόδωρος	4 ΧασάνΧασάν
5	Μανασαρίδης Συμεών	
6	Πατσάρα Κυριακή	
7	Σιακήρ Χουσεϊν Μουσταφά	
8	Κουτσομιχάλης Χαράλαμπος	
9	Πολυχρονιάδου Ελένη	
10	Αποστολίδης Νικόλαος	
11	Ξανθόπουλος Παναγιώτης	

Στη συνέχεια η Πρόεδρος ανέγνωσε το 3ο θέμα της ημερήσιας διάταξης που είναι: «Επανακαθορισμός εξομοιούμενης ζώνης λιμένα Αβδήρων» και ζήτησε από το σώμα την σύμφωνη γνώμη του για την συζήτηση του θέματος και την λήψη σχετικής απόφασης. Το σώμα ομόφωνα εγκρίνει να συζητηθεί το θέμα και να ληφθεί απόφαση. Αφού έλαβε τον λόγο ως εισηγήτρια είπε τα εξής:

Με την αριθμ. 8/1/21-09-1998 πράξη Λιμενικής Επιτροπής Λάγος, η οποία εγκρίθηκε με την αριθμ. 530/25-02-1999 απόφαση Περιφέρειας Α.Μ.Θ.-Δ/νση Τοπικής Αυτ/σης και Διοίκησης (Τμήμα Τοπικής Αυτ/σης και Ν.Π.Δ.Δ.), αποφασίστηκε ο καθορισμός χώρου που εξομοιώνεται με τη ζώνη λιμένα Αβδήρων προκειμένου να εξασφαλιστούν τα δικαιώματα του Λιμενικού Ταμείου Λάγος στο λιμάνι Αβδήρων.

Επειδή η ως άνω πράξη δημιουργεί προβλήματα στην ευρύτερη περιοχή πολεοδομικού και νομικού χαρακτήρα παραθέτει τα κάτωθι:

Στο έγγραφο αριθμ. πρωτ. 1139,1314/06-11-2013 της Κτηματικής Υπηρεσίας Ξάνθης αναφέρονται τα παρακάτω:

1) Στη με αρ. 8/1/21-9-1998 πράξη της Λιμενικής Επιτροπής Λάγος «Καθορισμός χώρου που εξομοιώνεται με τη ζώνη λιμένα Αβδήρων», η οποία εγκρίθηκε με την αριθμ. 530/25-2-1999 απόφαση του Τμήματος Τοπικής Αυτ/σης και Ν.Π.Δ.Δ. της Δ/νσης Τοπικής Αυτ/σης και Διοίκησης της Περιφέρειας Ανατ. Μακεδονίας και Θράκης περιλαμβάνεται και ακίνητο ιδιοκτησίας του ΕΟΤ, του οποίου σήμερα η διοίκηση και η διαχείριση ανήκει στην ΕΤΑΔ Α.Ε. Η έκταση αυτή απαλλοτριώθηκε υπέρ και με δαπάνες του Ελληνικού Οργανισμού Τουρισμού με τα ΦΕΚ 201/Δ'/1966 και ΦΕΚ 110/Δ'/1966. Η εν λόγω έκταση, μετά το αριθμ. 2906/6-6-2008 έγγραφο της Εταιρείας Τουριστικών Ακινήτων (ΕΤΑ), έχει περιληφθεί στο από Δεκέμβριο του 2004 τοπογραφικό διάγραμμα του Αγρονόμου Τοπογράφου Μηχανικού Κοτζαμπάση Δήμου που ελέγχθηκε και θεωρήθηκε στις 20-1-2005 από την Κτηματική Υπηρεσία Ξάνθης. Το διάγραμμα αυτό συνοδεύει την αριθμ. 725/16-2-2006 απόφαση του Γενικού Γραμματέα, της Περιφέρειας Ανατολ. Μακεδονίας και Θράκης «Καθορισμός ορίων αιγιαλού και παραλίας στην

θέση «ΠΑΡΑΛΙΑ ΑΒΔΗΡΩΝ» στη θέση του αλιευτικού καταφυγίου Αβδήρων Δήμου Αβδήρων Ν. Ξάνθης» (ΦΕΚ 459/Δ'/25-5-2006). Η έκταση αυτή, πρέπει να εξαιρεθεί από την ως άνω πράξη εξομοίωσης.

2) Στο ΦΕΚ 35/Α'/19-2-1966 το τμήμα του αιγιαλού που κείται προ του τουριστικού έργου του Περιπτέρου Αβδήρων, το οποίο ανεγέρθηκε από τον ΕΟΤ, χαρακτηρίστηκε ως Τουριστικό Δημόσιο Κτήμα. Με το ΦΕΚ 197/Β'/1966 ανατέθηκε στον ΕΟΤ η διοίκηση και η διαχείριση των Τουριστικών Δημοσίων Κτημάτων.

3) Αίτηση νομιμοποίησης για το Αλιευτικό Καταφύγιο Αβδήρων με τις διατάξεις του αρθρ. 14 σε συνδυασμό με τις διατάξεις των παρ. 9 και 10 του άρθρου 27 του ν. 2971/2001, έχει υποβάλλει η Δ/νση Τεχνικών Υπηρεσιών του ν.δ. Ξάνθης με το αριθμ. 7327/21-12-2004 έγγραφο.

4) Το αριθμ. 49 του ν. 4150 (ΦΕΚ 102/Α'/29-4-2013) αναφέρεται ότι «2. Στο άρθρο 21 του ν. 2971/2001 (Α' 285), όπως ισχύει, προστίθεται παράγραφος 4 ως ακολούθως: «4. Η διαδικασία καθορισμού της χερσαίας και θαλάσσιας ζώνης λιμένα της παραγράφου 1 δεν κωλύεται από την ύπαρξη στους χώρους αυτούς έργων της παραγράφου 1 του άρθρου 14, τα οποία έχουν κατασκευασθεί από φορείς του δημόσιου τομέα, χωρίς άδεια ή με υπέρβαση αυτής, πριν από την ισχύ του παρόντος νόμου και εφόσον έχει ήδη εκκινήσει η διαδικασία νομιμοποίησης τους, με την υποβολή σχετικής αίτησης στην αρμόδια Κτηματική Υπηρεσία κατά τα οριζόμενα στην παράγραφο 9 του άρθρου 27.».

Επίσης στο έγγραφο αριθμ. πρωτ. 431,777,969,1358 Π.Ε./18-01-2011 της Κτηματικής Υπηρεσίας Ξάνθης προς το Λιμενικό Ταμείο Ξάνθης αναφέρονται τα εξής:

1) Η διαδικασία καθορισμού των χώρων που εξομοιώνονται με ζώνη λιμένα ορίστηκε με το άρθρο 28 του ν. 2971/2001. Πριν την έκδοση του παρόντος νόμου δεν είχε οριστεί ο τρόπος και η διαδικασία με την οποία θα γίνονταν η εξομοίωση των χώρων λιμένα.

2) Για τον καθορισμό της χερσαίας ζώνης λιμένα ακολουθείται η διαδικασία του άρθρου 21 του ν. 2971/2001, η οποία προϋποθέτει την ύπαρξη του καθορισμού των οριογραμμών αιγιαλού.

3) Πριν την έναρξη ισχύος του ν. 2971/2001 δεν γνωρίζει αν χωρίς την ύπαρξη του καθορισμού των ορίων αιγιαλού και παραλίας μπορούσε να εκδοθεί απόφαση εξομοίωσης των χώρων λιμένα.

4) Στην αριθμ. 8/1/21-09-1998 πράξη του Λιμενικού Ταμείου Λάγους αναφέρονται οι διατάξεις που λαμβάνονται υπόψη για την εξομοίωση. Σε καμία από αυτές δεν περιγράφεται η διαδικασία που θα έπρεπε να ακολουθηθεί για την εξομοίωση της ζώνης λιμένα.

Λαμβάνοντας υπόψη όλα τα παραπάνω θα πρέπει:

α) Να καταργηθεί η αριθμ. 8/1/1998 πράξης της Λιμενικής Επιτροπής Λάγος, η οποία επικυρώθηκε με την αριθμ. 530/25-02-1999 απόφαση του Τμήματος Τοπικής Αυτοδιοίκησης και Ν.Π.Δ.Δ. της Δ/νσης Τοπικής Αυτοδιοίκησης και Διοίκησης Περιφέρειας Αν. Μακεδονίας και Θράκης, επειδή δημιουργεί προβλήματα στην ευρύτερη περιοχή πολεοδομικού και νομικού χαρακτήρα, με απώτερο βέβαια σκοπό την διευκόλυνση σε μελλοντικά έργα ανάπτυξης του περιβάλλοντος χώρου του Τουριστικού Περιπτέρου και της ευρύτερης περιοχής.

β) Να συμπεριληφθεί ο χώρος του δημόσιου κτήματος ΒΚ 4036 (παλιός αιγιαλός), συνολικής έκτασης 1.452,90 τ.μ. για τις ανάγκες του λιμένα για τους κάτωθι λόγους:

1) Αποτελεί τον μοναδικό συνεχόμενο με τα κρηπίδωματα του λιμένα ασφαλτοστρωμένο ανοιχτό χώρο.

2) Αποτελεί τον μοναδικό κατάλληλο χώρο του λιμένα προκειμένου χρησιμοποιηθεί σε οποιαδήποτε κατάσταση έκτακτης ανάγκης μεγάλης κλίμακας η οποία ήθελε προκύψει (συγκέντρωση ναυαγών, συγκέντρωση-στάθμευση οχημάτων ασφαλείας, συγκέντρωση και ανάπτυξη εξοπλισμού απορρύπανσης και οχημάτων για χρήση.

3) Στο συγκεκριμένο σημείο του λιμένα, υφίσταται κεκλιμένο επίπεδο (ράμπα), πλάτους δέκα εφτά (17) περίπου μέτρων για την υποδοχή πλοίων, η οποία σε συνδυασμό με τον εν λόγω ανοιχτό και ασφαλτοστρωμένο χώρο εκτιμάται ότι αποτελούν κρίσιμη υποδομή που θα μπορούσε να χρησιμοποιηθεί για εθνικούς σκοπούς.

4) Αποτελεί χώρο στον οποίο μέχρι σήμερα διενεργείται στάθμευση οχημάτων και τρέιλερ μεταφοράς σκαφών, εξυπηρετώντας τους αλιείς των Νομών Ξάνθης και Ροδόπης, οι οποίοι μη έχοντας εξασφαλίσει θέση ελλιμενισμού στο αλιευτικό καταφύγιο, λόγω και της περιορισμένης δυναμικότητας του, κατελκύουν τα σκάφη τους από τις υπάρχουσες υποδομές (ράμπες καθέλκυσης) και ακολούθως σταθμεύουν προσωρινά τα οχήματα και τα τρέιλερ μεταφοράς των σκαφών τους για λίγες ώρες ή ημέρες, μέχρι να επιστρέψουν από τη θαλάσσια δραστηριότητά τους, ανελκύσουν τα σκάφη τους και αποχωρήσουν από το λιμένα.

Σημειώνεται δε ότι κατόπιν διάνοιξης του κάθετου οδικού άξονα με την γειτονική χώρα της Βουλγαρίας, έχει αυξηθεί κατακόρυφα η τουριστική κίνηση στον εν λόγω λιμένα.

5) Αποτελεί χώρο ο οποίος θα μπορούσε να αξιοποιηθεί επιχειρηματικά από το Δ.Λ.Τ.Α., ενδεχομένως για στάθμευση οχημάτων μέσω καταβολής αντιτίμου, κατασκευή αποθηκών για τα αλιευτικά εργαλεία των επαγγελματιών αλιέων της περιοχής, κατασκευή χώρων υγιεινής,

οι οποίοι είναι ανύπαρκτοι στον λιμένα, κτλ, ενισχύοντας έτσι τα ΠΕΝΙΧΡΑ ΕΣΟΔΑ του φορέα.

6) Οποιαδήποτε άλλη χρήση του συγκεκριμένου χώρου τώρα ή μελλοντικά, θα στερήσει από τη λιμενική εγκατάσταση την συγκεκριμένη κρίσιμη υποδομή και θα οδηγούσε στην άναρχη, άτακτη και επισφαλής στάθμευση οχημάτων και τρέιλερ σκαφών περιμετρικά του λιμένα.

Μετά το πέρας της εισήγησης και πρότασης της Πρόεδρου, καλεί το σώμα όπως αποφανθεί σχετικά.

Το Δ.Σ. αφού άκουσε την εισήγηση και πρόταση της Προέδρου και έχοντας υπόψη του τα παραπάνω εκτεθέντα.

Ο Ξανθόπουλος Παναγιώτης, μέλος Δ.Σ., ενημέρωσε το Δ.Σ. ότι δεν ψηφίζει το εν λόγω θέμα, λόγω ότι έγιναν εργασίες πριν την παραχώρηση.

Το Δ.Σ. αφού έλαβε υπόψη του τα παραπάνω διαλαμβανόμενα καθώς επίσης και το τοπογραφικό διάγραμμα (Απρίλιος 2018) του ΠΕΤΡΟΥ Α. ΠΑΜΠΟΥΚΙΔΗ-Πολιτικού Μηχανικού Τ.Ε. (Α.Μ. ΤΣΜΕΔΕ 40585) που αφορά τον Επανακαθορισμό Εξομοιούμενης Ζώνης Λιμένα Αβδήρων,

Αποφασίζει κατά πλειοψηφία

α. Την κατάργηση της αριθμ. 8/1/1998 πράξης της Λιμενικής Επιτροπής Λάγος, η οποία επικυρώθηκε με την αριθμ. 530/25-02-1999 απόφαση του Τμήματος Τοπικής Αυτοδιοίκησης και Ν.Π.Δ.Δ. της Δ/νσης Τοπικής Αυτοδιοίκησης και Διοίκησης Περιφέρειας Αν. Μακεδονίας και Θράκης, επειδή δημιουργεί προβλήματα στην ευρύτερη περιοχή πολεοδομικού και νομικού χαρακτήρα, με απώτερο βέβαια σκοπό την διευκόλυνση σε μελλοντικά έργα ανάπτυξης του περιβάλλοντος χώρου του Τουριστικού Περιπτέρου και της ευρύτερης περιοχής.

β. Τον Επανακαθορισμό Εξομοιούμενης Ζώνης Λιμένα Αβδήρων, όπως αυτός απεικονίζεται στο τοπογραφικό διάγραμμα (Απρίλιος 2018) του ΠΕΤΡΟΥ Α. ΠΑΜΠΟΥΚΙΔΗ-Πολιτικού Μηχανικού Τ.Ε. (Α.Μ. ΤΣΜΕΔΕ 40585).

γ. Να συμπεριληφθεί ο χώρος του δημόσιου κτήματος ΒΚ 4036 (παλιός αιγιαλός), συνολικής έκτασης 1.452,90 τ.μ., για τις ανάγκες του λιμένα για τους κάτωθι λόγους:

1) Αποτελεί τον μοναδικό συνεχόμενο με τα κρηπίδωματα του λιμένα ασφαλτοστρωμένο ανοιχτό χώρο.

2) Αποτελεί τον μοναδικό κατάλληλο χώρο του λιμένα προκειμένου χρησιμοποιηθεί σε οποιαδήποτε κατάσταση έκτακτης ανάγκης μεγάλης κλίμακας η οποία ήθελε προκύψει (συγκέντρωση ναυαγών, συγκέντρωση-στάθμευση οχημάτων ασφαλείας, συγκέντρωση και ανάπτυξη εξοπλισμού απορρύπανσης και οχημάτων για χρήση.

3) Στο συγκεκριμένο σημείο του λιμένα, υφίσταται κεκλιμένο επίπεδο (ράμπα), πλάτους δέκα (10) περίπου μέτρων για την υποδοχή πλοίων, η οποία σε συνδυασμό με τον εν λόγω ανοιχτό και ασφαλτοστρωμένο χώρο εκτιμάται ότι αποτελούν κρίσιμη υποδομή που θα μπορούσε να χρησιμοποιηθεί για εθνικούς σκοπούς.

4) Αποτελεί χώρο στον οποίο μέχρι σήμερα διενεργείται στάθμευση οχημάτων και τρέιλερ μεταφοράς σκαφών, εξυπηρετώντας τους αλιείς των Νομών Ξάνθης και Ροδόπης, οι οποίοι μη έχοντας εξασφαλίσει θέση ελλιμενισμού στο αλιευτικό καταφύγιο, λόγω και

της περιορισμένης δυναμικότητάς του, καθελκύουν τα σκάφη τους από τις υπάρχουσες υποδομές (ράμπες κα-θέλκυσης) και ακολούθως σταθμεύουν προσωρινά τα οχήματα και τα τρέιλερ μεταφοράς των σκαφών τους για λίγες ώρες ή ημέρες, μέχρι να επιστρέψουν από τη θαλάσσια δραστηριότητά τους, ανελκύσουν τα σκάφη τους και αποχωρήσουν από το λιμένα.

Σημειώνεται δε ότι κατόπιν διάνοιξης του κάθετου οδικού άξονα με την γειτονική χώρα της Βουλγαρίας, έχει αυξηθεί κατακόρυφα η τουριστική κίνηση στον εν λόγω λιμένα.

5) Αποτελεί χώρο ο οποίος θα μπορούσε να αξιοποιηθεί επιχειρηματικά από το Δ.Λ.Τ.Α., ενδεχομένως για στάθμευση οχημάτων μέσω καταβολής αντιτίμου, κατασκευή αποθηκών για τα αλιευτικά εργαλεία των επαγγελματιών αλιέων της περιοχής, κατασκευή χώρων υγιεινής,

οι οποίοι είναι ανύπαρκτοι στον λιμένα, κτλ, ενισχύοντας έτσι τα ΠΕΝΙΧΡΑ ΕΣΟΔΑ του φορέα.


6) οποιαδήποτε άλλη χρήση του συγκεκριμένου χώρου τώρα ή μελλοντικά, θα στερήσει από τη λιμενική εγκατάσταση την συγκεκριμένη κρίσιμη υποδομή και θα οδηγήσει στην άναρχη, άτακτη και επισφαλή στάθμευση οχημάτων και τρέιλερ σκαφών περιμετρικά του λιμένα.


δ. Με την έκδοση της παρούσας απόφασης παύει να ισχύει κάθε προηγούμενη απόφαση που αφορά τον «Επανακαθορισμό εξομοιούμενης ζώνης λιμένα Αβδήρων».

Η απόφαση αυτή πήρε αριθμό 213/2018.

Αφού συντάχθηκε το πρακτικό αυτό υπογράφεται ως εξής:

Η Πρόεδρος (Υπογραφή)	Η Γραμματέας (Υπογραφή)	Τα Μέλη (Υπογραφή)
--------------------------	----------------------------	-----------------------

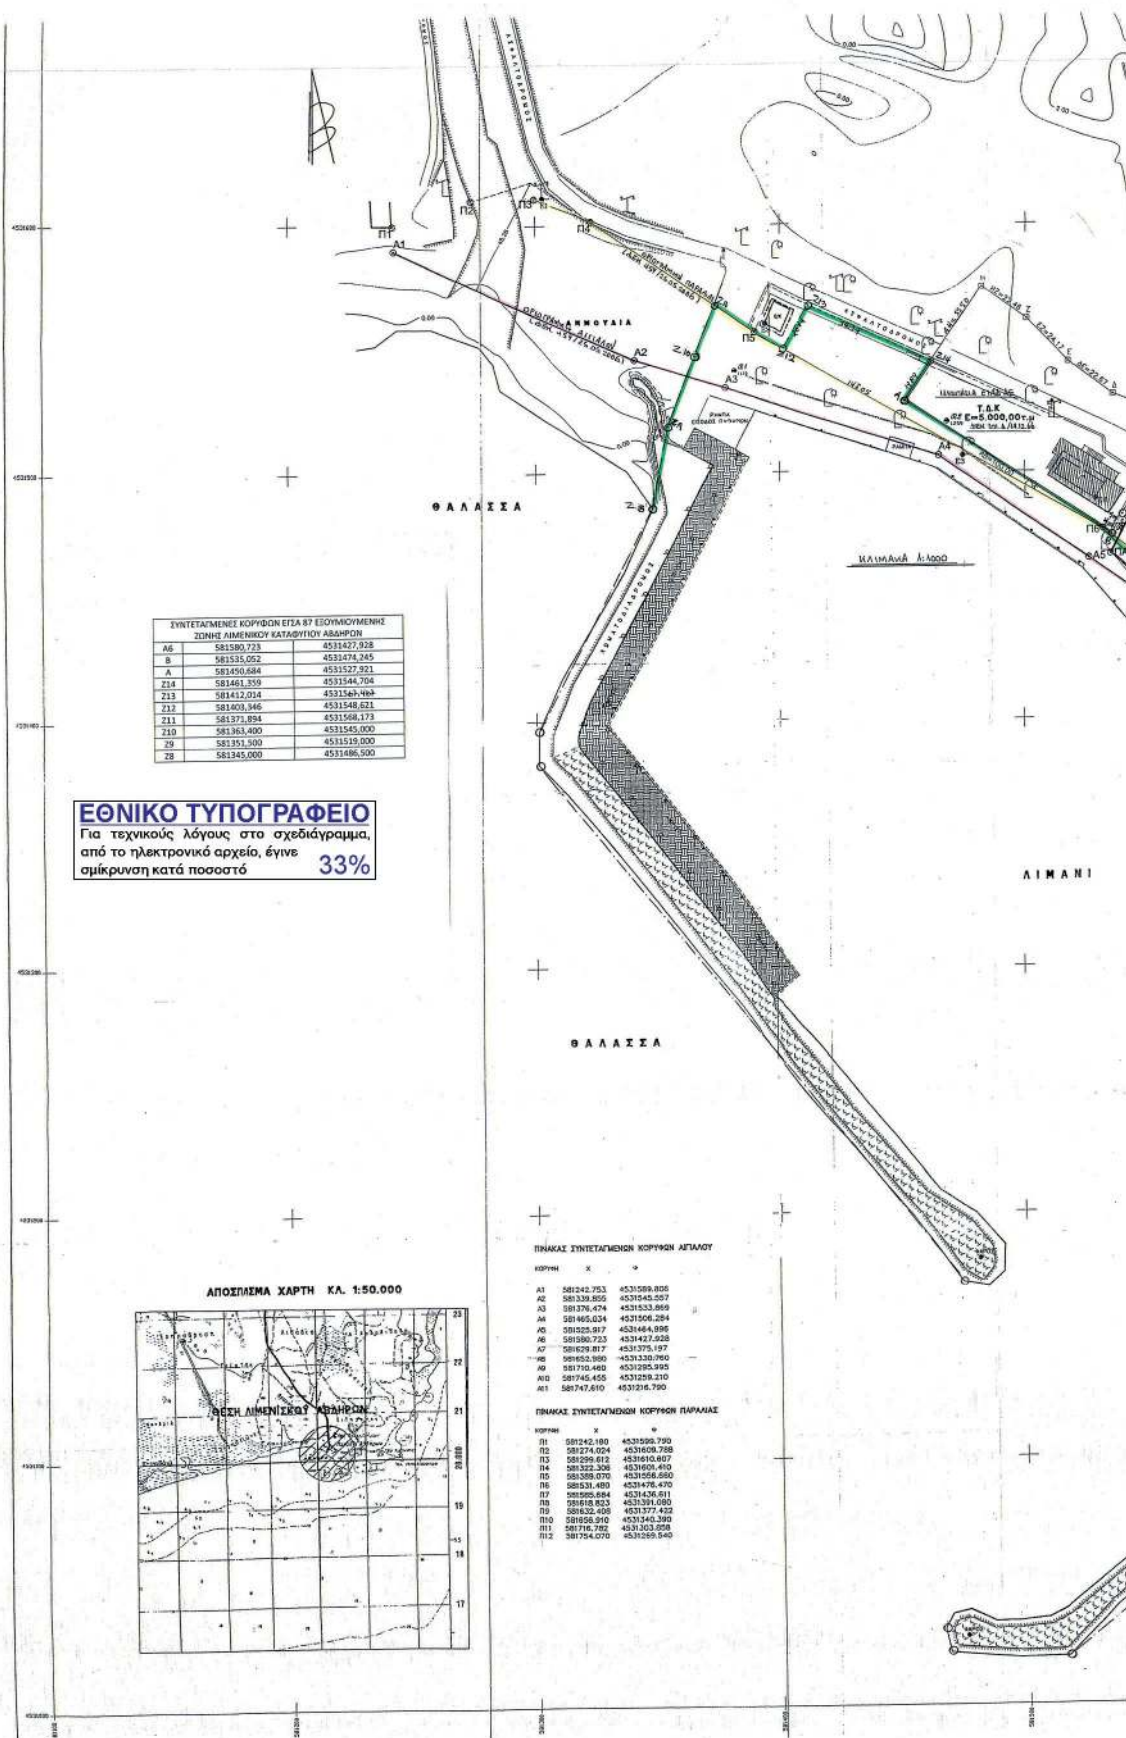

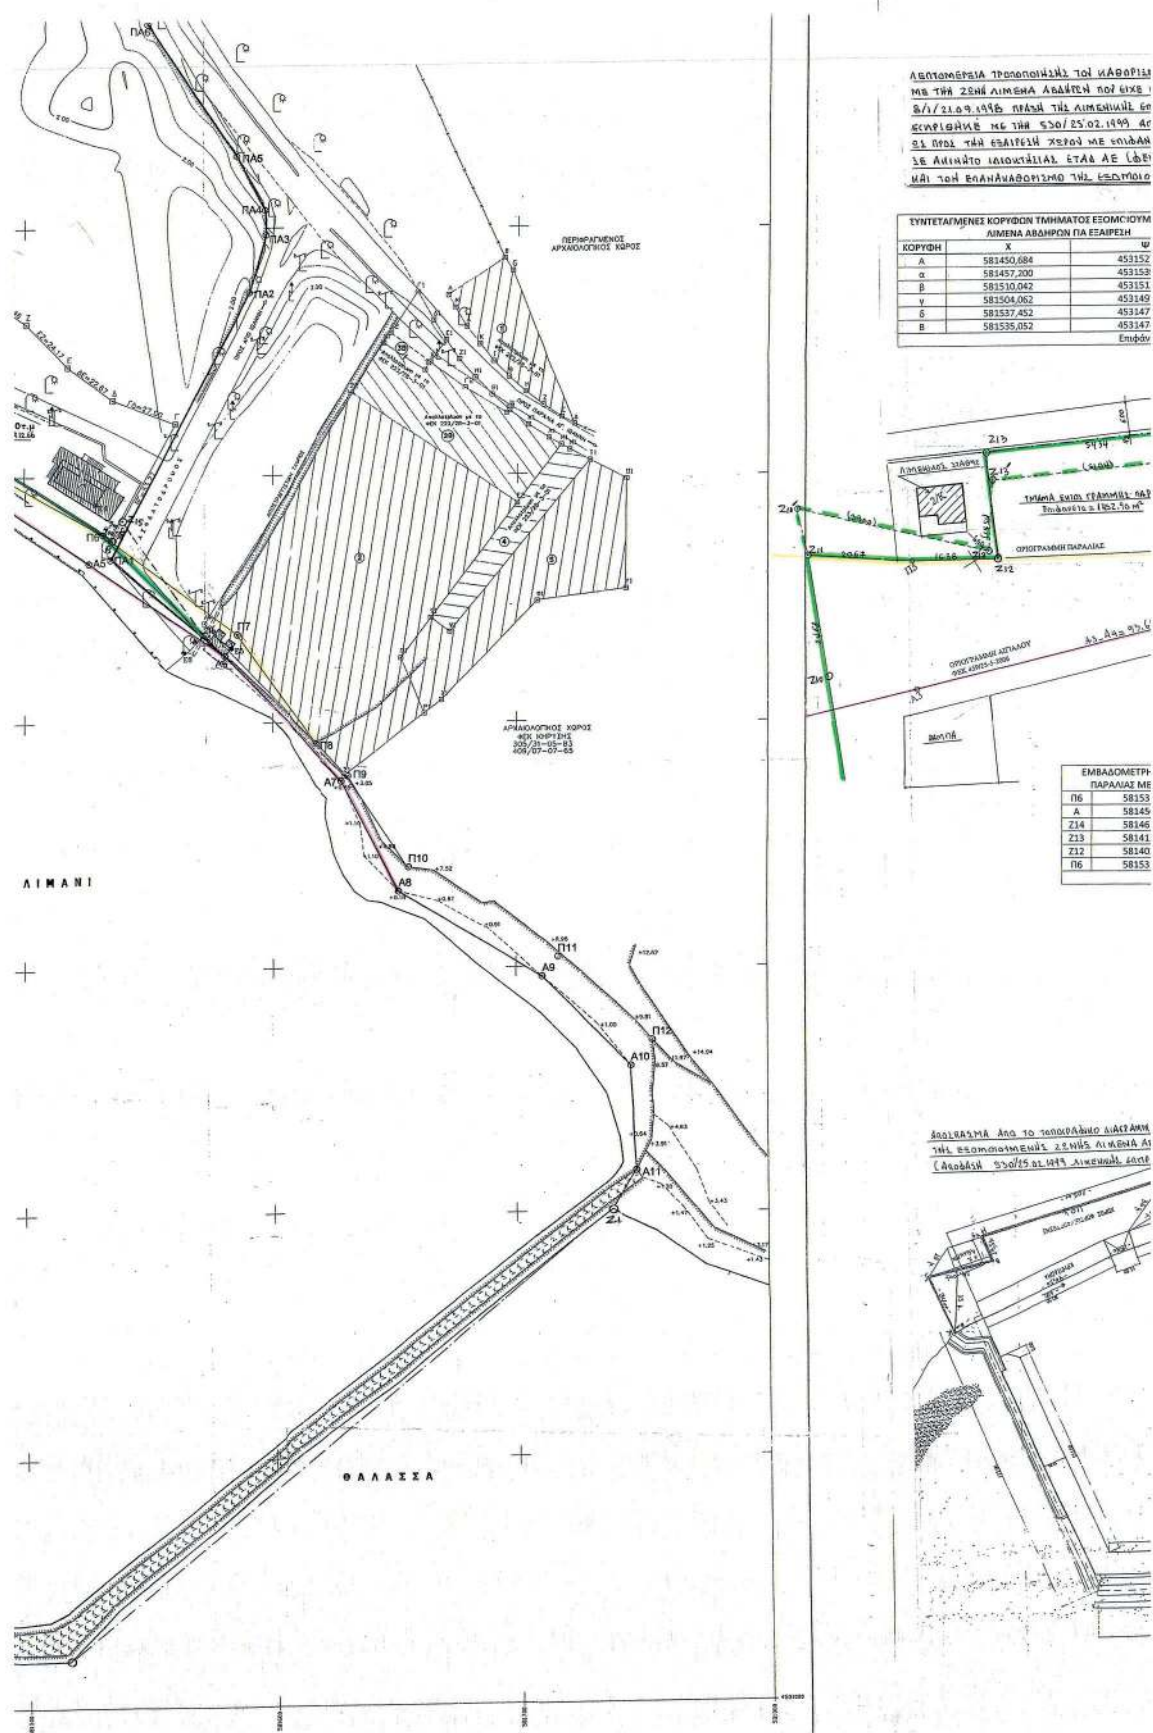

Αριθμ. 55451

(2)

Κήρυξη ως αναδασωτέας έκτασης δασικού χαρακτήρα 1.418,00 τ.μ. στη θέση «Ρίζα-Βουνό» περιοχής Τοπικής Κοινότητας Χρυσοχωρίου, Κοινοτικής Ενότητας Δωρίου, Δήμου Οιχαλίας, Νομού Μεσσηνίας.

Ο ΣΥΝΤΟΝΙΣΤΗΣ

ΑΠΟΚΕΝΤΡΩΜΕΝΗΣ ΔΙΟΙΚΗΣΗΣ

ΠΕΛΟΠΟΝΝΗΣΟΥ. ΔΥΤΙΚΗΣ ΕΛΛΑΔΑΣ ΚΑΙ ΙΟΝΙΟΥ

Έχοντας υπόψη:

1. Τις διατάξεις των άρθρων 24 παρ.1 και 11 7 παρ.3 του Συντάγματος.

2. Τις διατάξεις του άρθρου 90 του π.δ. 63/2005 «Κωδικοποίηση νομοθεσίας για την Κυβέρνηση και τα Κυβερνητικά όργανα» (ΦΕΚ 98/τ.Α'/2005).

3. Τις διατάξεις των άρθρων 6 και 280 του ν. 3852/2010 «Νέα Αρχιτεκτονική της Αυτοδιοίκησης και της Αποκεντρωμένης Διοίκησης-Πρόγραμμα Καλλικράτης» (ΦΕΚ 87/τ.Α'/2010).

4. Τις διατάξεις του π.δ. 139/2010 «Οργανισμός της Αποκεντρωμένης Διοίκησης Πελοποννήσου, Δυτικής Ελλάδας και Ιονίου» (ΦΕΚ 232/τ.Α'/2010).

5. Τις διατάξεις των άρθρων 28 και 28Α του ν. 4325/2015 (ΦΕΚ 47 Α'/2015) «Εκδημοκρατισμός της Διοίκησης-Καταπολέμηση Γραφειοκρατίας και Ηλεκτρονική Διακυβέρνηση. Αποκατάσταση αδικιών και άλλες διατάξεις».

6. Την αριθμ. 15870/15-5-2017 απόφαση Υπ. Εσωτερικών (ΦΕΚ 250 Υ.Ο.Δ.Δ./2017) «Διορισμός του Νικολάου Παπαθεοδώρου του Αγγελάκη ως Συντονιστή της Αποκεντρωμένης Διοίκησης Πελοποννήσου, Δυτικής Ελλάδας και Ιονίου».

7. Τις διατάξεις του ν. 3208/2003 (ΦΕΚ 303/τ.Α'/2003).

8. Τις διατάξεις του ν. 998/1979 «Περί προστασίας των δασών κ.λπ.» (ΦΕΚ 289/τ.Α'/1979) και ειδικότερα:

α) του άρθρου 41 παρ.1 και 3, β) του άρθρου 38 παρ.1 όπως αντικαταστάθηκε από το άρθρο 35 παρ. 1 του ν. 4280/2014 [ΦΕΚ 159/τ.Α'/2014] και από το άρθρο 32 του ν. 4342/2015 [ΦΕΚ 143/τ.Α'/2015] και ισχύει και γ) του άρθρου 70 παρ. 3, όπως αντικαταστάθηκε από το άρθρο 1 παρ. 1 5 του ν. 3208/2003 [ΦΕΚ 303/τ.Α'/2003] και ισχύει.

9. Τις διαταγές του Υπουργείου Γεωργίας:

α) 1 60417/1180/8-7-1980, β) 1 82447/3049/24-9-1980.

10. Την αριθμ. 221 525/41 95/21-9-2011 διαταγή Υπ.Π.Ε.Κ.Α. (ΑΔΑ:4Α8Η0-ΙΔΩ).

11. Το αριθμ. 153373/441/22-2-2017 έγγραφο Υπ.Π.ΕΝ. (ΑΔΑ: 61ΤΗ4653Π8-Ω7Θ) «Περιοχές κηρυγμένων ανα-

δασωτέων εκτάσεων στους αναρτημένους δασικούς χάρτες».

12. Την αριθμ. 116/11-1-2019 πρόταση του Δασαρχείου Κυπαρισσίας περί κηρύξεως ως αναδασωτέας, της αναφερομένης στο θέμα έκτασης, αποφασίζουμε:

Κηρύσσουμε ως αναδασωτέα, με σκοπό την προστασία για την επαναδημιουργία της δασικής βλάστησης, αποτελούμενης από άτομα πουρναριού, παλιουριού, κοκορεβυθιάς, ασφάλαχτρου, δρυός και αγριελιάς που καταστράφηκε από παράνομη εκχέρσωση κατά το χρονικό διάστημα από 1-4-2018 έως 1 5-5-2018, την έκταση δασικού χαρακτήρα εμβαδού χιλίων τετρακοσίων δέκα οκτώ τετραγωνικών μέτρων (1.418,00 τ.μ.) που βρίσκεται στη θέση «Ρίζα-Βουνό» περιοχής Τοπικής Κοινότητας Χρυσοχωρίου, Κοινοτικής Ενότητας Δωρίου, Δήμου Οιχαλίας του Νομού Μεσσηνίας που προσδιορίζεται κατά τμήμα από τα στοιχεία 1, 2, 3, 4, 5, 6, 7, 8, 9, 10, 11, 12, 13, 1 και έχει όρια:

Ανατολικά: Πρανές δρόμου, πέραν του οποίου επαρχιακή οδό «Άγιος Γεώργιος-Άνω Δώριο».

Δυτικά: Δημόσια έκταση δασικού χαρακτήρα.

Βόρεια: Δημόσια έκταση δασικού χαρακτήρα.

Νότια: Δημόσια έκταση δασικού χαρακτήρα και πρανές δρόμου, πέραν του οποίου επαρχιακή οδό «Άγιος Γεώργιος-Άνω Δώριο».

Όπως φαίνεται στο από 13-12-2018 συννημμένο τοπογραφικό διάγραμμα κλίμακας 1:500 που συντάχθηκε από την Δασοπόντο του Δασαρχείου Κυπαρισσίας Δήμητρα Αλεξανδροπούλου και εντοπίζεται στο απόσπασμα Φ.Χ. «Νέα Φιγαλεία» κλίμακας 1:50.000 και αποτελεί αναπόσπαστο μέρος της απόφασης αυτής. Προβλέπεται φυσική αναγέννηση της δασικής βλάστησης που καταστράφηκε.

Άσκηση αίτησης ακύρωσης κατά αυτής κατατίθεται ενώπιον του (οικείου) Τριμελούς Εφετείου εντός εξήντα (60) ημερών από την επόμενη της δημοσίευσης ή της κοινοποίησής της.

Από την εφαρμογή των κανονιστικών διατάξεων της απόφασης αυτής δεν προκαλείται δαπάνη σε βάρος του κρατικού προϋπολογισμού σύμφωνα με το άρθρο 90 του π.δ. 63/2005 «Κωδικοποίηση νομοθεσίας για την Κυβέρνηση και τα κυβερνητικά όργανα» (ΦΕΚ 98/τ.Α'/2005)

Η απόφαση αυτή να δημοσιευθεί στην Εφημερίδα της Κυβερνήσεως

Πάτρα, 14 Μαρτίου 2019

Ο Συντονιστής Αποκεντρωμένης Διοίκησης

ΝΙΚΟΛΑΟΣ ΠΑΠΑΘΕΟΔΩΡΟΥ




ΑΠΟΣΠΑΣΜΑ ΧΑΡΤΗΣ Γ.Υ.Σ.
Κλίμακας: 1:50000
Έτους εκδόσεως: 1977
ΦΥΛΛΟ ΧΑΡΤΗΣ: ΝΕΑ ΦΙΓΑΛΕΙΑ
→ ενδεικτική θέση αναδασωτέας

ΥΠΟΜΝΗΜΑ

(1, 2, ..., 12, 13, 1) Αναδασωτέα
έκταση εμβαδού 1,418 στρεμ.

ΣΧΕΔΙΑΓΡΑΜΜΑ

ΑΝΑΔΑΣΩΤΕΑΣ ΔΗΜΟΣΙΑΣ ΔΑΣΙΚΗΣ ΕΚΤΑΣΗΣ ΕΜΒΑΔΟΥ 1,418 ΣΤΡΕΜ. ΣΤΗ ΘΕΣΗ "ΡΙΖΑ - ΒΟΥΝΟ" ΠΕΡΙΟΧΗΣ, ΤΟΠΙΚΗΣ ΚΟΙΝΟΤΗΤΑΣ ΧΡΥΣΟΧΩΡΙΟΥ, ΔΗΜΟΤΙΚΗΣ ΕΝΟΤΗΤΑΣ ΔΕΥΤΕΡΟΥ ΔΗΜΟΥ ΟΛΥΜΠΙΑΣ, ΔΟΥΛ. ΠΑΡΑΝΟΜΗΣ ΕΚΧΕΡΣΩΣΗΣ ΤΗΣ ΑΠΟ ΤΟΝ ΠΑΝΑΓΙΩΤΗ ΠΙΠΛΑΟΠΟΥΛΟ ΤΟΥ ΘΕΟΔΩΡΟΥ

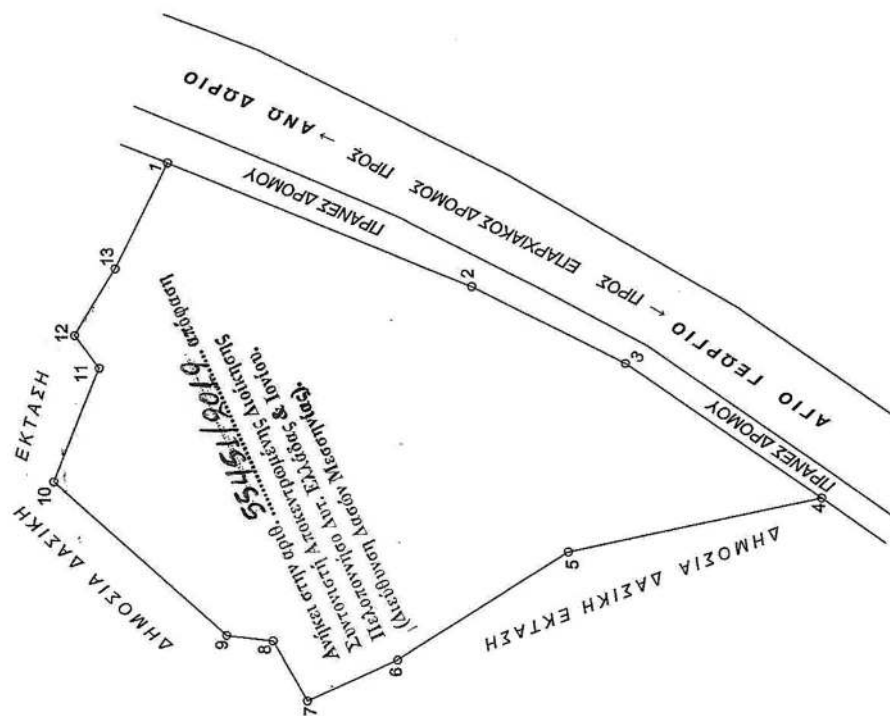

ΚΛΙΜΑΚΑ 1/500

ΠΙΝΑΚΕΣ ΣΥΝΤΕΤΑΓΜΕΝΩΝ ΚΟΡΥΦΩΝ ΣΕ ΕΓΣΑ '87	
1 Χ=309783.67	Υ=4133095.76
2 Χ=309773.69	Υ=4133070.54
3 Χ=309767.46	Υ=4133057.86
4 Χ=309756.57	Υ=4133041.78
5 Χ=309751.97	Υ=4133062.44
6 Χ=309743.05	Υ=4133076.46
7 Χ=309739.65	Υ=4133083.94
8 Χ=309743.00	Υ=4133085.89
9 Χ=309744.58	Υ=4133086.81
10 Χ=309757.45	Υ=4133104.89
11 Χ=309766.79	Υ=4133101.22
12 Χ=309769.46	Υ=4133103.25
13 Χ=309775.00	Υ=4133095.97

ΕΘΝΙΚΟ ΤΥΠΟΓΡΑΦΕΙΟ
Για τεχνικούς λόγους στο σχεδιάγραμμα, από το ηλεκτρονικό αρχείο, έγινε σμίκρυνση κατά ποσοστό **79%**

Πάτρα 14-3-2019
Ο Συντονιστής της
Αποκεντρωμένης Διοίκησης πελάου
Δυτικής Ελλάδας & Ιονίου
ΤΥ
Νικόλαος Παπαθεοδώρου

Καλαμάτα 17-4-2019
Ο Διευθυντής Δασών Μεσσηνίας
ΤΥ
Γεώργιος Σωτηρόπουλος
Δασολόγος

Κυπαρισσία 11-1-2019
Ο Δασάρχης Κυπαρισσίας
ΤΥ
Νικόλαος Χριστοδούλου
Δασολόγος

Κυπαρισσία 13-12-2018
Η Συντάκτρια
ΤΥ
Δήμητρα Αλεξανδροπούλου
Δασολόγος



ΕΘΝΙΚΟ ΤΥΠΟΓΡΑΦΕΙΟ

Το Εθνικό Τυπογραφείο αποτελεί δημόσια υπηρεσία υπαγόμενη στο Υπουργείο Διοικητικής Ανασυγκρότησης και έχει την ευθύνη τόσο για τη σύνταξη, διαχείριση, εκτύπωση και κυκλοφορία των Φύλλων της Εφημερίδας της Κυβερνήσεως (ΦΕΚ), όσο και για την κάλυψη των εκτυπωτικών - εκδοτικών αναγκών του δημοσίου και του ευρύτερου δημόσιου τομέα (ν. 3469/2006/Α' 131 και π.δ. 29/2018/Α' 58).

1. ΦΥΛΛΟ ΤΗΣ ΕΦΗΜΕΡΙΔΑΣ ΤΗΣ ΚΥΒΕΡΝΗΣΕΩΣ (ΦΕΚ)

- Τα **ΦΕΚ σε ηλεκτρονική μορφή** διατίθενται δωρεάν στο **www.et.gr**, την επίσημη ιστοσελίδα του Εθνικού Τυπογραφείου. Όσα ΦΕΚ δεν έχουν ψηφιοποιηθεί και καταχωριστεί στην ανωτέρω ιστοσελίδα, ψηφιοποιούνται και αποστέλλονται επίσης δωρεάν με την υποβολή αίτησης, για την οποία αρκεί η συμπλήρωση των αναγκαίων στοιχείων σε ειδική φόρμα στον ιστότοπο **www.et.gr**.

- Τα **ΦΕΚ σε έντυπη μορφή** διατίθενται σε μεμονωμένα φύλλα είτε απευθείας από το Τμήμα Πωλήσεων και Συνδρομητών, είτε ταχυδρομικά με την αποστολή αιτήματος παραγγελίας μέσω των ΚΕΠ, είτε με ετήσια συνδρομή μέσω του Τμήματος Πωλήσεων και Συνδρομητών. Το κόστος ενός ασπρόμαυρου ΦΕΚ από 1 έως 16 σελίδες είναι 1,00 €, αλλά για κάθε επιπλέον οκτασέλιδο (ή μέρος αυτού) προσauξάνεται κατά 0,20 €. Το κόστος ενός έγχρωμου ΦΕΚ από 1 έως 16 σελίδες είναι 1,50 €, αλλά για κάθε επιπλέον οκτασέλιδο (ή μέρος αυτού) προσauξάνεται κατά 0,30 €. Το τεύχος Α.Σ.Ε.Π. διατίθεται δωρεάν.

• Τρόποι αποστολής κειμένων προς δημοσίευση:

Α. Τα κείμενα προς δημοσίευση στο ΦΕΚ, από τις υπηρεσίες και τους φορείς του δημοσίου, αποστέλλονται ηλεκτρονικά στη διεύθυνση **webmaster.et@et.gr** με χρήση προηγμένης ψηφιακής υπογραφής και χρονοσήμανσης.

Β. Κατ' εξαίρεση, όσοι πολίτες δεν διαθέτουν προηγμένη ψηφιακή υπογραφή μπορούν είτε να αποστέλλουν ταχυδρομικά, είτε να καταθέτουν με εκπρόσωπό τους κείμενα προς δημοσίευση εκτυπωμένα σε χαρτί στο Τμήμα Παραλαβής και Καταχώρισης Δημοσιευμάτων.

- Πληροφορίες, σχετικά με την αποστολή/κατάθεση εγγράφων προς δημοσίευση, την ημερήσια κυκλοφορία των Φ.Ε.Κ., με την πώληση των τευχών και με τους ισχύοντες τιμοκαταλόγους για όλες τις υπηρεσίες μας, περιλαμβάνονται στον ιστότοπο (**www.et.gr**). Επίσης μέσω του ιστότοπου δίδονται πληροφορίες σχετικά με την πορεία δημοσίευσης των εγγράφων, με βάση τον Κωδικό Αριθμό Δημοσιεύματος (ΚΑΔ). Πρόκειται για τον αριθμό που εκδίδει το Εθνικό Τυπογραφείο για όλα τα κείμενα που πληρούν τις προϋποθέσεις δημοσίευσης.

2. ΕΚΤΥΠΩΤΙΚΕΣ - ΕΚΔΟΤΙΚΕΣ ΑΝΑΓΚΕΣ ΤΟΥ ΔΗΜΟΣΙΟΥ

Το Εθνικό Τυπογραφείο ανταποκρινόμενο σε αιτήματα υπηρεσιών και φορέων του δημοσίου αναλαμβάνει να σχεδιάσει και να εκτυπώσει έντυπα, φυλλάδια, βιβλία, αφίσες, μπλοκ, μηχανογραφικά έντυπα, φακέλους για κάθε χρήση, κ.ά.

Επίσης σχεδιάζει ψηφιακές εκδόσεις, λογότυπα και παράγει οπτικοακουστικό υλικό.

Ταχυδρομική Διεύθυνση: Καποδιστρίου 34, τ.κ. 10432, Αθήνα

ΤΗΛΕΦΩΝΙΚΟ ΚΕΝΤΡΟ: 210 5279000 - fax: 210 5279054

ΕΞΥΠΗΡΕΤΗΣΗ ΚΟΙΝΟΥ

Πωλήσεις - Συνδρομές: (Ισόγειο, τηλ. 210 5279178 - 180)

Πληροφορίες: (Ισόγειο, Γρ. 3 και τηλεφ. κέντρο 210 5279000)

Παραλαβή Δημ. Ύλης: (Ισόγειο, τηλ. 210 5279167, 210 5279139)

Ωράριο για το κοινό: Δευτέρα ως Παρασκευή: 8:00 - 13:30

Ιστότοπος: **www.et.gr**

Πληροφορίες σχετικά με την λειτουργία του ιστότοπου: **helpdesk.et@et.gr**

Αποστολή ψηφιακά υπογεγραμμένων εγγράφων προς δημοσίευση στο ΦΕΚ: **webmaster.et@et.gr**

Πληροφορίες για γενικό πρωτόκολλο και αλληλογραφία: **grammateia@et.gr**

Πείτε μας τη γνώμη σας,

για να βελτιώσουμε τις υπηρεσίες μας, συμπληρώνοντας την ειδική φόρμα στον ιστότόπό μας.

