



# ΕΦΗΜΕΡΙΔΑ ΤΗΣ ΚΥΒΕΡΝΗΣΕΩΣ ΤΗΣ ΕΛΛΗΝΙΚΗΣ ΔΗΜΟΚΡΑΤΙΑΣ

16 Απριλίου 2019

ΤΕΥΧΟΣ ΤΕΤΑΡΤΟ

Αρ. Φύλλου 177

## ΠΕΡΙΕΧΟΜΕΝΑ

### ΑΠΟΦΑΣΕΙΣ

- 1 Αναγνώριση οδού εκτός σχεδίου ως προϋφιστάμενης του έτους 1923 στη θέση «Ρεύματα» ή «Κουφές» στην εκτός σχεδίου περιοχή της κτηματικής περιφέρειας Τολού της Δ.Ε. Ασίνης του Δήμου Ναυπλίων, Π.Ε. Αργολίδας.
- 2 Επικύρωση καθορισμού οριοθέτησης τμήματος ποταμού Μεγανίτη, στη θέση «Ζάβατο» της Τ.Κ. Κρήνης (παρά το σταθμό ΜΥΗΣ), της Δ.Ε. Συμπολιτείας, του Δ. Αιγιαλείας, Π.Ε. Αχαΐας.

### ΑΠΟΦΑΣΕΙΣ

Αριθμ. 284227/2018 (1)

**Αναγνώριση οδού εκτός σχεδίου ως προϋφιστάμενης του έτους 1923 στη θέση «Ρεύματα» ή «Κουφές» στην εκτός σχεδίου περιοχή της κτηματικής περιφέρειας Τολού της Δ.Ε. Ασίνης του Δήμου Ναυπλίων, Π.Ε. Αργολίδας.**

Ο ΣΥΝΤΟΝΙΣΤΗΣ  
ΑΠΟΚΕΝΤΡΩΜΕΝΗΣ ΔΙΟΙΚΗΣΗΣ  
ΠΕΛΟΠΟΝΝΗΣΟΥ ΔΥΤΙΚΗΣ ΕΛΛΑΔΑΣ ΚΑΙ ΙΟΝΙΟΥ

Έχοντας υπόψη:

1. Τις διατάξεις του ν. 3852/2010, «Νέα Αρχιτεκτονική της Αυτοδιοίκησης και της Αποκεντρωμένης Διοίκησης - Πρόγραμμα Καλλικράτης» (ΦΕΚ 87/Α'), όπως τροποποιήθηκε και ισχύει και ειδικότερα των άρθρ. 6 και 280.
2. Τις διατάξεις του π.δ. 139/2010 «Οργανισμός της Αποκεντρωμένης Διοίκησης Πελοποννήσου, Δυτικής Ελλάδας και Ιονίου», (ΦΕΚ 232/Α').
3. Τις διατάξεις του ν. 2503/1997, «Διοίκηση, οργάνωση της Περιφέρειας, ρύθμιση θεμάτων για την τοπική αυτοδιοίκηση και άλλες διατάξεις», (ΦΕΚ 107/Α').
4. Τις διατάξεις του ν. 2647/22-10-1998, «Μεταβίβαση αρμοδιοτήτων στις Περιφέρειες και την Αυτοδιοίκηση και άλλες διατάξεις», (Φ.Ε.Κ. 237/Α').
5. Τις διατάξεις του ν. 4325/2015 «Εκδημοκρατισμός της Διοίκησης - Καταπολέμηση Γραφειοκρατίας και Ηλεκτρονική Διακυβέρνηση. Αποκατάσταση αδικιών και άλλες διατάξεις» και συγκεκριμένα το άρθρ. 28 παρ.1 (Φ.Ε.Κ. 47/Α').

6. Την 15870/15.05.2017 απόφαση του Υπουργού Εσωτερικών περί διορισμού του Νικολάου Παπαθεοδώρου του Αγγελάκη ως Συντονιστή της Αποκεντρωμένης Διοίκησης Πελοποννήσου, Δυτικής Ελλάδας και Ιονίου, (Φ.Ε.Κ. τ.Υ.Ο.Δ.Δ. 250/26.05.2017).

7. Την 130479/12.06.2017 απόφαση του Συντονιστή Αποκεντρωμένης Διοίκησης Πελοποννήσου Δυτικής Ελλάδας και Ιονίου με θέμα: «Μεταβίβαση δικαιώματος υπογραφής «Με εντολή Συντονιστή» στον προϊστάμενο της Γενικής Διεύθυνσης Χωροταξικής και Περιβαλλοντικής Πολιτικής, καθώς και στους προϊσταμένους των Υπηρεσιών της Γενικής Διεύθυνσης Χωροταξικής και Περιβαλλοντικής πολιτικής της Αποκεντρωμένης Διοίκησης Πελοποννήσου, Δυτικής Ελλάδας και Ιονίου».

8. Τις διατάξεις του ν.δ. 17-7-23 «Περί σχεδίων πόλεων κλπ» και ειδικότερα του άρθρ. 20, (ΦΕΚ 228/Α').

9. Τις διατάξεις του π.δ.24-5-1985 «Τροποποίηση των όρων και περιορισμών δόμησης των γηπέδων των κειμένων εκτός των ρυμοτομικών σχεδίων των πόλεων...» και ειδικότερα του άρθρου 1 παρ 1α, (ΦΕΚ 270/Δ').

10. Τις διατάξεις του ν. 3212/2003 «Άδεια δόμησης, πολεοδομικές και άλλες διατάξεις...» και ειδικότερα των άρθρ. των άρθρ. 10 και 23, (Φ.Ε.Κ. 308/Α').

11. Τις διατάξεις του ν. 3937/2011 «Διατήρηση της βιοποικιλότητας και άλλες διατάξεις» και ειδικότερα της παρ. 15 του άρθρου 20, (ΦΕΚ 60/Α').

12. Τα οριζόμενα στην εγκ. 5/29-1-2004 της Δ.Ο.Κ.Κ.

13. Το αριθμ. 1256/1-3-05 έγγραφο του ΥΠΕΧΩΔΕ.

14. Το αριθμ. 49045/20-12-05 έγγραφο του ΥΠΕΧΩΔΕ.

15. Τα οριζόμενα στην εγκ. 27610/6/21.06.2011 του Υ.Π.Ε.Κ.Α. «Νέα Αρχιτεκτονική της Αυτοδιοίκησης και της Αποκεντρωμένης Διοίκησης - Πρόγραμμα Καλλικράτης, Φ.Ε.Κ. 87/Α'/07.06.2010 - Θέματα Πολεοδομικού Ενδιαφέροντος» και ειδικότερα στην παρ. Β.3.

16. Τις διατάξεις του ν. 4495/2017 (ΦΕΚ 167/Α'/03.11.2017), «έλεγχος και Προστασία του Δομημένου Περιβάλλοντος και άλλες διατάξεις».

17. Τα οριζόμενα στην οικ. 23668/ 01.02.2017 απόφαση Γενικού Γραμματέα Αποκεντρωμένης Διοίκησης Πελοποννήσου Δυτικής Ελλάδας και Ιονίου, για τη Συγκρότηση των Συμβουλίων Πολεοδομικών θεμάτων και αμφισβητήσεων (ΣΥ.ΠΟ.Θ.Α.), στην έδρα κάθε Περιφερειακής Ενότητας της Περιφέρειας Πελοποννήσου, κατ' εφαρμογή του άρθρ. 30 του ν. 4030/2011 (ΑΔΑ: 9ΔΗ-ΞΡ1Φ-ΞΥΨ).

18. Τις διατάξεις των άρθρ. 34 και 45 του ν. 4546/2018 (Φ.Ε.Κ. 101/Α'/12.06.2018), «Ενσωμάτωση στην ελληνική νομοθεσία της Οδηγίας 2014/89/ΕΕ "περί θεσπίσεως πλαισίου για το θαλάσσιο χωροταξικό σχεδιασμό" και άλλες διατάξεις».

19. Την από 16.10.2015 αίτηση του Αλέξανδρου Μυττά του Γεωργίου προς τη Διεύθυνση (αριθμ. ΔΙ.ΠΕ.ΧΩ.ΣΧ.ΠΕ. 88069/2294/16.10.2015), με φάκελο δικαιολογητικών συνημμένα, η οποία αφορούσε σε αναγνώριση οδού ως προϋφιστάμενης του έτους 1923, κειμένης στη θέση «Ρεύματα» ή «Κουφές», στην εκτός σχεδίου περιοχή της κτηματικής περιφέρειας Τολού της Δ.Ε. Ασίνης του Δήμου Ναυπλίων, Π.Ε. Αργολίδας.

20. Την από τον Οκτώβριο του 2015 Τεχνική Έκθεση Φωτοερμηνείας του Δασολόγου-Περιβαλλοντολόγου Λειβαδίτη Αν., η οποία αποφαίνεται θετικά για την ύπαρξη της υπό εξέταση οδού από το έτος 1945 και έπειτα.

21. Την από 09.10.2015 Τεχνική Έκθεση του πτυχ. πολιτικού μηχ. Δομικών Έργων Τ.Ε. Καχριμάνη Παναγιώτη.

22. Το από τον Οκτώβριο του 2015 τοπογραφικό διάγραμμα σε κλ. 1:500 του πτυχ. πολιτικού μηχ. Δομικών Έργων Τ.Ε. Καχριμάνη Παναγιώτη, το οποίο συντάχθηκε για την ιδιοκτησία των κληρονόμων Γεωργίου Ι. Μυττά και Νικολάου Ι. Μυττά. Η συγκεκριμένη ιδιοκτησία σύμφωνα με το διάγραμμα, έχει πρόσωπο ανατολικά στην υπό εξέταση οδό.

23. Το αριθμ. 4204/25.03.2004 έγγραφο της Διεύθυνσης Δασών Αργολίδας με θέμα «Τελεσιδικία Πράξης Χαρακτηρισμού Έκτασης» και το από τον Ιούνιο του 1998 τοπογραφικό διάγραμμα του τοπογράφου μηχ. Τζαβέλλα Παναγιώτη που συνοδεύει την πράξη χαρακτηρισμού.

24. Την αριθμ. 38 και 39/2000 απόφαση του Ειρηνοδικείου Ναυπλίου, αριθμ. πρακτικού συμβιβασμού 229/2000, συνεδρίαση της 29.09.2000.

25. Το αριθμ. 100304/2495/12.04.2016 έγγραφο της Διεύθυνσης με το οποίο ζητήθηκαν συμπληρωματικά στοιχεία και διευκρινίσεις επί του φακέλου της υπόθεσης.

26. Την από 28.07.2016 αίτηση του Αλέξανδρου Ι. Μυττά προς τη Διεύθυνση, με φάκελο συμπληρωματικών στοιχείων συνημμένα, σε συνέχεια του αριθμ. 100304/2495/12.04.2016 εγγράφου.

27. Τον από 26.07.2016 έλεγχο Τίτλων Ιδιοκτησίας του δικηγόρου Ι. Λαμπρόπουλου, η οποία αφορά την ιδιοκτησία των κληρονόμων Γεωργίου Ι. Μυττά και Νικολάου Ι. Μυττά και τις όμορες ιδιοκτησίες.

28. Το από τον Ιούλιο του 2016 τοπογραφικό διάγραμμα σε κλ. 1:500 του πτυχ. πολιτικού μηχ. Δομικών Έργων Τ.Ε. Καχριμάνη Παναγιώτη, το οποίο συνοδεύει τον από 26.07.2016 έλεγχο Τίτλων Ιδιοκτησίας.

29. Το από 20.07.2016 διάγραμμα αποτύπωσης της υπό εξέταση οδού, του πτυχ. πολιτικού μηχ. Δομικών Έργων Τ.Ε. Καχριμάνη Παναγιώτη, με υπόβαθρο το απόσπασμα του με αριθμ. (6396-5) χάρτη Γ.Υ.Σ. σε κλ. 1: 5000 (τελική πρόταση), στο οποίο απεικονίζεται η υπό εξέταση οδός. Με Α και Β συμβολίζονται η αρχή και το τέλος του υπό αναγνώριση τμήματος, όπου το Α (Χ: 399135,686 Υ: 4153940,265) τοποθετείται στο τέλος της ιδιοκτησίας κληρονόμων Μυττά και το Β (Χ: 399028,980 Υ: 4154483,420) τοποθετείται προς βορρά, στη συμβολή με υφιστάμενη αγροτική οδό.

30. Τις κάτωθι συμβολαιογραφικές πράξεις:

- Το αριθμ. 961/20.07.1884 πωλητήριο συμβόλαιο του συμβολαιογράφου Ναυπλίου Εμμανουήλ Κ. Φούτη, με το οποίο ο Δημήτριος Μουτσούρης πούλησε στον Ιωάννη Α. Χρόνη «..έναν ιδιόκτητον αγρόν, κείμενον εντός της περιφέρειας του χωρίου Τολού Δήμου Μινώας, εις θέσιν Ρεύμα, εκ στρεμμάτων πέντε ως έγγιστα, συνορευόμενον γύρωθεν με δρόμον, δημόσιον ρεύμα, Περαντωνάκη και Στυλιανού Γιακουμάκη..».

- Την αριθμ. 4945/19.12.1972 δήλωση αποδοχής κληρονομιάς, της συμβολαιογράφου Ναυπλίου Μαγδαληνής Β. Παπαδριανού-Μεκριζή, σύμφωνα με την οποία οι κληρονόμοι του Ευάγγελου Ιωάννου Χρόνη, δηλ. οι αδελφοί Παναγιώτης και Νικόλαος Χρόνης του Ευάγγελου και της Βασιλικής, η Ελένη σύζυγος Σπυρίδωνα Κρεμμύδα το γένος Ευάγγελου και Βασιλικής Χρόνη, και η Μαρία σύζυγος Γεωργίου Μανδύλη το γένος Ευάγγελου και Βασιλικής Χρόνη, αποδέχθηκαν την κληρονομιά του πατρός τους, «..έναν αγρόν ξηρικών..κείμενον εν θέση Ρέματα ή Κουφές Τολού, εκτάσεως 52,933 στρεμμάτων, οριζόμενον γύρωθεν ανατολικά με κληρονόμους Μιχαήλ και Περικλή Νιώτη, δυτικά με κοινοτική οδόν, νοτίως με Ε. Γογονά και Ν. Μουτζούρη και βορείως κληρονόμων Εμ. Καλλέργη».

- Το αριθμ. 4946/19.12.1972 συμβόλαιο μερικής διανομής της συμβολαιογράφου Ναυπλίου Μαγδαληνής Β. Παπαδριανού-Μεκριζή, με το οποίο διένειμαν μεταξύ τους «..έναν αγρόν ξηρικών..κείμενον εν θέση Ρέματα ή Κουφές Τολού, εκτάσεως 52,933 στρεμμάτων, οριζόμενον γύρωθεν ανατολικά με κληρονόμους Μιχαήλ και Περικλή Νιώτη, δυτικά με κοινοτική οδόν, νοτίως με Ε. Γογονά και Ν. Μουτζούρη και βορείως κληρονόμων Εμ. Καλλέργη».

- Το αριθμ. 11063/30.08.1976 συμβόλαιο του συμβολαιογράφου Αργούς Παναγιώτου Θ. Καλή, με το οποίο οι αδελφοί Παναγιώτης και Νικόλαος Χρόνης του Ευάγγελου και της Βασιλικής, και η Ελένη σύζυγος Σπυρίδωνα Κρεμμύδα το γένος Ευάγγελου και Βασιλικής Χρόνη, πούλησαν στους Γεώργιο Ι. Μυττά και Νικόλαο Ι. Μυττά «..έναν αγρόν ξηρικών.. κείμενον εν τη θέσει «Ρεύματα ή Κουφές» της κτηματικής περιφέρειας Τολού, συγκεκριμένον εκ δύο τεμαχίων, εκτάσεως του μεν πρώτου τεμαχίου 169118,38 τ.μ. και του δεύτερου τεμαχίου εκτάσεως 18097,16 τ.μ. Το δεύτερο τεμάχιο, στην περιγραφή των ορίων αναφέρεται πως συνορεύει «..με ιδιοκτησίας αφών Νιώτη, Γρ. Νιώτη, με ιδιωτικόν δρόμον πλάτους 3 μ., Ε. Μουτζούρη, με αγροτικήν οδόν πλάτους 3μέτρων, Γ. Μανδύλη και με ρέμμα».

- Το αριθμ. 6677/13.11.1979 πωλητήριο συμβόλαιο του συμβολαιογράφου Ναυπλίου Γεωργίου Σ. Περράκη, με το οποίο η Μαρία σύζυγος Γ.Μανδύλη το γένος Ευάγγελου και Βασιλικής Χρόνη, πούλησε στην Έλλη σύζυγο Ν. Πλέσσα το γένος Θεοδώρου και Αγγελικής Φυτιλά, «έναν αγρόν ξηρικών-άγονον-επικλινή...εκτάσεως 10424 τ.μ... κείμενον εις θέσιν Ρεύματα ή Κουφές της περιφέρειας κοινότητας Τολού Ναυπλίας..οριζόμενον γύρωθεν ανατολικά εν μέρει με αφών Γεωργίου Ι. Μυττά και Νικολάου Ι. Μυττά, δυτικά με αγροτικόν δρόμον, βορείως με αφών Αλεξάνδρου Καλέργη και Ευαγγέλου Καλέργη και

νοτίως εν μέρει με αφών Γεωργίου Ι. Μυττά και Νικολάου Ι. Μυττά και εν μέρει με Σωτηρίου Γογονά».

- Το αριθμ. 1690/05.03.1977 συμβόλαιο δωρεάς εν ζωή, του συμβολαιογράφου Ναυπλίου Γεωργίου Σ. Περράκη.

- Το αριθμ. 23367/30.12.1993 συμβόλαιο της συμβολαιογράφου Ναυπλίου Μαγδαληνής Β. Παπαδριανού.

- Το αριθμ. 1072/14.10.1875 συμβόλαιο, προικοσύμφωνο, του συμβολαιογράφου Ναυπλίου Ιωάννη Σαρηγιάννη.

- Το αριθμ. 17160/25.09.1961 πωλητήριο συμβόλαιο του συμβολαιογράφου Ναυπλίου Σπυρίδωνος Γ. Περράκη.

- Το αριθμ. 3402/05.06.1937 πωλητήριο συμβόλαιο του συμβολαιογράφου Ναυπλίου Παναγιώτη Α. Περράκη.

- Το αριθμ. 2286/1902 συμβόλαιο διανομής του συμβολαιογράφου Ναυπλίου Εμμανουήλ Σ. Φούτη.

31. Την αριθμ. 106839/2016/16.05.2017 εισήγηση της Διεύθυνσης ΠΕ.ΧΩ.ΣΧ.ΠΕ./Α.Δ.Π.Δ.Ε. και Ι. προς το ΣΥ.ΠΟ.Θ.Α. Π.Ε. Αργολίδας.

32. Την αριθμ. της Διεύθυνσης ΠΕ.ΧΩ.ΣΧ.ΠΕ./Α.Δ.Π.Δ.Ε. και Ι. 297533/24.11.2017 1η διευκρινιστική-συμπληρωματική αίτηση που υπέβαλλε ο Αλέξανδρος Μυττάς του Ιωάννη και τα συνημμένα σε αυτή στοιχεία.

33. Την αριθμ. της Διεύθυνσης ΠΕ.ΧΩ.ΣΧ.ΠΕ./Α.Δ.Π.Δ.Ε. και Ι. 6160/10.01.2018 2η συμπληρωματική αίτηση που υπέβαλλε ο Αλέξανδρος Μυττάς του Ιωάννη και τα συνημμένα σε αυτή στοιχεία.

34. Το αριθμ. 6160/10.09.2018 έγγραφο προς το ΣΥ.ΠΟ.Θ.Α. Π.Ε. Αργολίδας.

35. Το αριθμ. 138/18.12.2018 έγγραφο του ΣΥ.ΠΟ.Θ.Α. Π.Ε. Αργολίδας.

36. Το απόσπασμα του 4ου θέματος προ ημερησίας του 4ου πρακτικού της από 05.12.2018 συνεδρίασης του

ΣΥ.ΠΟ.Θ.Α. Π.Ε. Αργολίδας, με το οποίο το Συμβούλιο Γνωμοδότησε ομόφωνα θετικά, υπέρ της διαπίστωσης ύπαρξης της υπό εξέταση οδού προ του έτους 1923.

37. Το γεγονός ότι το τμήμα (ΑΒ) το οποίο και αφορά το αίτημα διαπίστωσης ως προϋφιστάμενου του έτους 1923, δεν εμπίπτει εντός της ζώνης των 500μ. από την ακτή, αποφασίζουμε:

- Υπέρ της αναγνώρισης ως προϋφιστάμενου του έτους 1923, του τμήματος (ΑΒ) της οδού στη θέση «Ρεύματα» ή «Κουφές», στην εκτός σχεδίου περιοχή της κτηματικής περιφέρειας Τολού της Δ.Ε. Ασίνης του Δήμου Ναυπλιέων, Π.Ε. Αργολίδας, με συντεταγμένες σε Ε.Γ.Σ.Α. 1987 Α (Χ: 399135,686 Υ: 4153940,265) και Β (Χ: 399028,980 Υ: 4154483,420). Το τμήμα (ΑΒ) αποτυπώνεται με κόκκινο χρώμα στο από 20.07.2016 διάγραμμα αποτύπωσης της υπό εξέταση οδού, με υπόβαθρο το απόσπασμα του με αριθμ. (6396-5) χάρτη Γ.Υ.Σ. σε κλ. 1: 5000.

Από τις κανονιστικές διατάξεις αυτής της απόφασης δεν προκαλείται δαπάνη σε βάρος του κρατικού προϋπολογισμού και του προϋπολογισμού του οικείου Ο.Τ.Α.

Η ισχύς της παρούσας αρχίζει από τη δημοσίευσή της στην Εφημερίδα της Κυβερνήσεως.

Η απόφαση αυτή να δημοσιευθεί στην Εφημερίδα της Κυβερνήσεως.

Τρίπολη, 19 Φεβρουαρίου 2019

Με εντολή Συντονιστή

Αποκεντρωμένης Διοίκησης


Ο Προϊστάμενος της Γενικής Διεύθυνσης

Χωροταξικής και Περιβαλλοντικής Πολιτικής

ΔΙΟΝΥΣΙΟΣ ΠΑΝΑΓΙΩΤΟΠΟΥΛΟΣ



ΑΠΟΣΠΑΣΜΑ ΧΑΡΤΗ Γ.Υ.Σ. ΚΛΙΜΑΚΑΣ 1:5000 (ΑΡ. ΧΑΡΤΗ 6396-5)

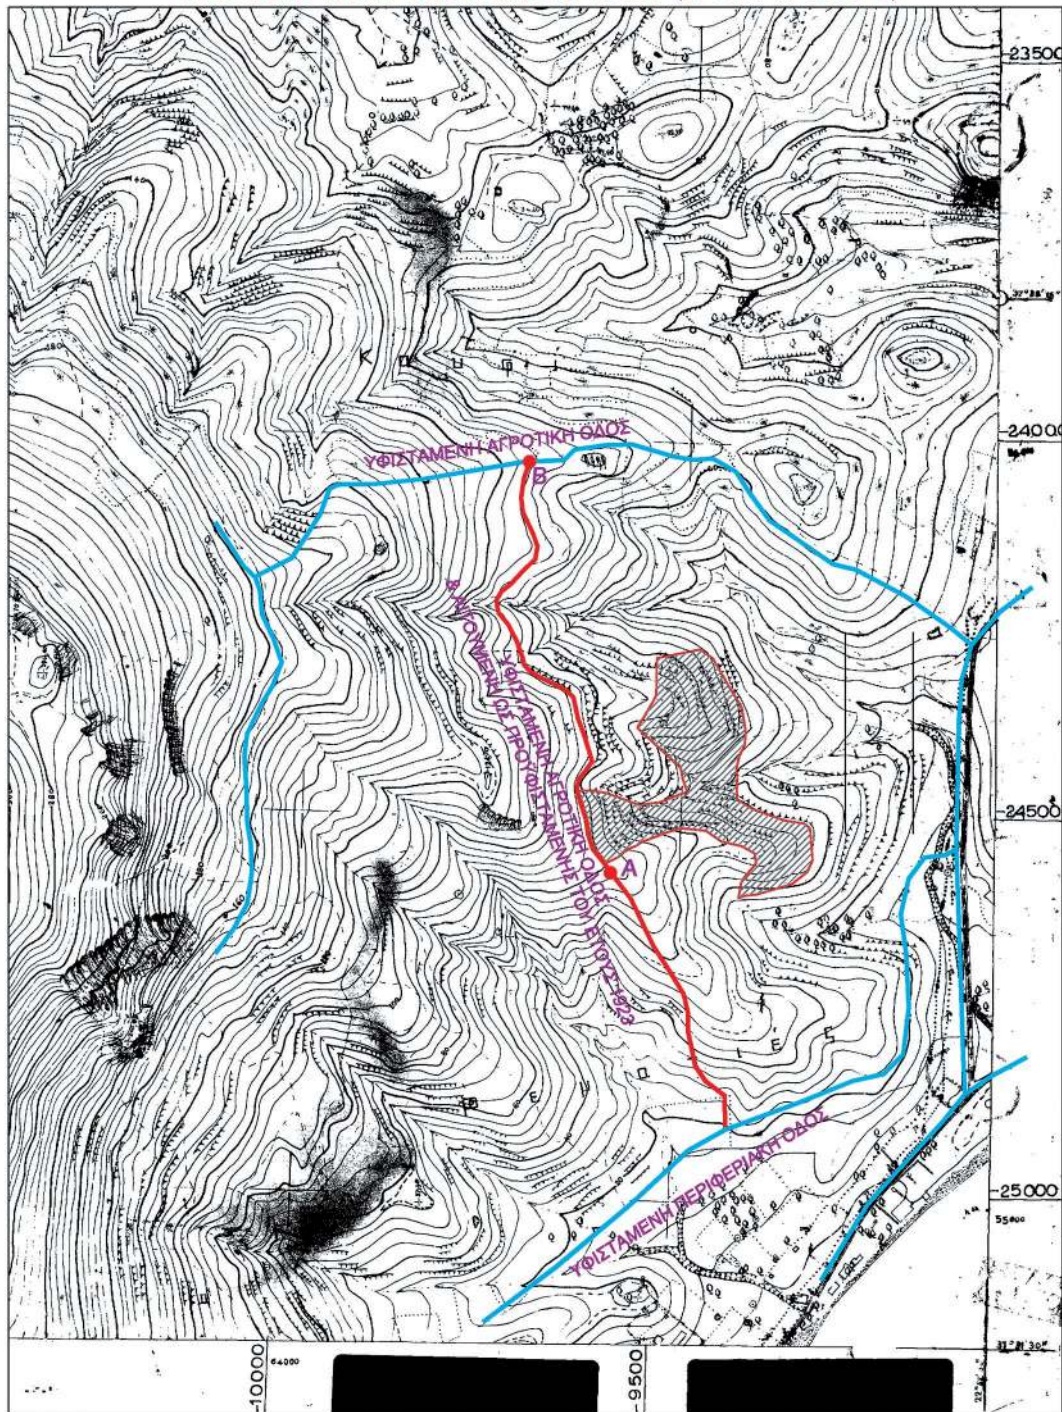

ΤΜΗΜΑ ΟΔΟΥ ΜΕ ΣΤΟΙΧΕΙΑ Α-Β, (ΑΙΤΟΥΜΕΝΗΣ ΩΣ ΠΡΟΫΦΙΣΤΑΜΕΝΗΣ ΤΟΥ ΕΤΟΥΣ 1923)

ΣΗΜΕΙΟ : Α (Χ=399135.686, Υ=4153940.265)

ΣΗΜΕΙΟ : Β (Χ=399028.980, Υ=4154483.420)

ΑΡΧΟΣ : 20 - 07 - 2016

- Ο ΜΗΧΑΝΙΚΟΣ -  
ΠΑΝΑΓΙΩΤΗΣ ΙΩΑΝ. ΚΑΧΡΙΜΑΝΗΣ

ΠΑΝΑΓΙΩΤΗΣ ΙΩΑΝ. ΚΑΧΡΙΜΑΝΗΣ  
ΠΤΥΧ. ΠΟΛΙΤΙΚΟΣ ΜΗΧΑΝΙΚΟΣ  
ΔΟΜΙΚΩΝ ΕΡΓΩΝ Τ.Ε.  
ΕΡΓΟΛΗΠΤΗΣ ΔΗΜΟΣΙΩΝ ΕΡΓΩΝ  
Α.Μ. ΕΕΤΕΜ 18855 - ΑΦΜ 045051554 - ΔΟΥ ΑΡΓΟΥΣ  
28ΗΣ ΟΚΤΩΒΡΙΟΥ 1 - ΑΡΓΟΥΣ - ΤΗΛ: 27510 63121

**ΕΘΝΙΚΟ ΤΥΠΟΓΡΑΦΕΙΟ**  
Για τεχνικούς λόγους στο σχεδιάγραμμα,  
από το ηλεκτρονικό αρχείο, έγινε  
σμίκρυνση κατά ποσοστό **50%**



Αριθμ. 44492

(2)

**Επικύρωση καθορισμού οριοθέτησης τμήματος ποταμού Μεγανίτη, στη θέση «Ζάβατο» της Τ.Κ. Κρήνης (παρά το σταθμό ΜΥΗΣ), της Δ.Ε. Συμπολιτείας, του Δ. Αιγιαλείας, Π.Ε. Αχαΐας.**

Ο ΣΥΝΤΟΝΙΣΤΗΣ  
ΑΠΟΚΕΝΤΡΩΜΕΝΗΣ ΔΙΟΙΚΗΣΗΣ  
ΠΕΛΟΠΟΝΝΗΣΟΥ, ΔΥΤΙΚΗΣ ΕΛΛΑΔΟΣ ΚΑΙ ΙΟΝΙΟΥ

Έχοντας υπόψη:

1. Το ν. 3852/2010 (ΦΕΚ 87/Α'/7-6-2010) «Νέα Αρχιτεκτονική της Αυτοδιοίκησης και της Αποκεντρωμένης Διοίκησης - Πρόγραμμα Καλλικράτης».

2. Το π.δ. 139/2010 (ΦΕΚ 232/Α'/27-12-2010) «Οργανισμός της Αποκεντρωμένης Διοίκησης Πελοποννήσου, Δυτικής Ελλάδας και Ιονίου».

3. Τα άρθρα 28 και 28Α του ν. 4325/2015 (ΦΕΚ 47/Α'/11.05.2015), όπως ισχύει, «Εκδημοκρατισμός της Διοίκησης - Καταπολέμηση Γραφειοκρατίας και Ηλεκτρονική Διακυβέρνηση. Αποκατάσταση αδικιών και άλλες διατάξεις».

4. Την 15870/15.05.2017 (ΦΕΚ 250/Υ.Ο.Δ.Δ./26.05.2017) υπουργική απόφαση «Διορισμός του Νικολάου Παπαθεοδώρου του Αγγελάκη ως Συντονιστή της Αποκεντρωμένης Διοίκησης Πελοποννήσου, Δυτικής Ελλάδας και Ιονίου».

5. Το ν. 3010/2002 (Α' 91) «Εναρμόνιση του ν. 1650/1986 με τις οδηγίες 97/11 Ε.Ε και 96/61 Ε.Ε» και ειδικότερα τις διατάξεις του άρθρου 5 αυτού «Διαδικασία οριοθέτησης και ρυθμίσεις θεμάτων για τα υδατορέματα» καθώς και τις ισχύουσες διατάξεις της 3046/304/3-2-1989 απόφασης του αναπληρωτή Υπουργού ΥΠΕΧΩΔΕ και ειδικότερα του άρθρου 6 αυτής σχετικά με τη δόμηση κοντά στα ρέματα όπως ισχύουν.

6. Την 33/98 εγκύκλιο του ΥΠΕΧΩΔΕ «Αστυνόμευση ρεμάτων και συντήρηση αντιπλ/κών έργων».

7. Το ν. 4258/2014 Διαδικασία Οριοθέτησης και ρυθμίσεις θεμάτων για τα υδατορέματα (ΦΕΚ/94/Α/14-4-2014).

8. Την οικ. 140055 (ΦΕΚ 428/Β'/15.02.2017) υπουργική απόφαση, Τεχνικές προδιαγραφές σύνταξης του περιεχομένου του φακέλου οριοθέτησης κατ'εφαρμογή της παρ. 5 του άρθρου 2 του ν. 4258/ 2014 - Διευκρινίσεις για την εφαρμογή της διαδικασίας οριοθέτησης.

9. Την 130479 (ΦΕΚ 2113/Β'/ 20.06.2017) απόφαση Μεταβίβαση δικαιώματος υπογραφής «Με εντολή Συντονιστή» στον προϊστάμενο της Γενικής Διεύθυνσης Χωροταξικής και Περιβαλλοντικής Πολιτικής, καθώς και στους προϊσταμένους των Υπηρεσιών της Γενικής Διεύθυνσης Χωροταξικής και Περιβαλλοντικής Πολιτικής της Αποκεντρωμένης Διοίκησης Πελοποννήσου, Δυτικής Ελλάδας και Ιονίου.

10. Το αριθμ. 8425/78/09.01.2018 έγγραφο της Διεύθυνσης Τεχνικών Έργων της Περιφέρειας Δυτ. Ελλάδας (αριθμ. πρωτ. υπηρεσίας 9855/15.01.2018) με το οποίο διαβιβάστηκε η Μελέτη Οριοθέτησης τμήματος ποταμού Μεγανίτη, στη θέση «Ζάβατο» της Τ.Κ. Κρήνης (παρά το σταθμό ΜΥΗΣ), της Δ.Ε. Συμπολιτείας, που ανήκει στη χωρική αρμοδιότητα του Δήμου Αιγιαλείας και περιλαμβάνει:

- Οριζοντιογραφία.
- Τεχνική Έκθεση με την υδραυλική - Υδρογεωλογική και Περιβαλλοντική Μελέτη.
- Μηκοτομή - διατομές.
- Οριζοντιογραφία σε σμίκρυνση, που συντάχθηκε από την μελετητική εταιρεία ΣΙΓΜΑ ΜΕΛΕΤΩΝ και έχουν ελεγχθεί και θεωρηθεί από την Διεύθυνση Τεχνικών Έργων Π.Ε. Αχαΐας, της Περιφέρειας Δυτικής Ελλάδας.

11. Το αριθμ. 9855/25.01.2018 έγγραφο της υπηρεσίας με το οποίο διαβιβάστηκε η μελέτη του θέματος για γνωμοδοτήσεις στις αρμόδιες υπηρεσίες.

12. Το αριθμ. 31026/12.02.2018 έγγραφο της Διεύθυνσης Δασών Αχαΐας με το οποίο διαβιβάζει την μελέτη του θέματος στο Δασαρχείο Αιγίου (αριθμ. πρωτ. υπηρεσίας 38751/22.02.2018).

13. Το αριθμ. ΥΠ.ΠΟ.Α./ΓΔΑΜΤΕ/ΥΝΜΤΕΔΕΠΝΙ/45360/4653/743/07.03.2018 έγγραφο της Υπηρεσίας Νεωτέρων Μνημείων και Τεχνικών Έργων Δυτικής Ελλάδας Πελοποννήσου και Νοτίου Ιονίου, με το οποίο γνωμοδοτεί θετικά (αριθμ. πρωτ. υπηρεσίας 38781/22.02.2018).

14. Το αριθμ. ΥΠΠΟΑ/ΓΔΑΠΚ/ΕΦΑΑΧΑ/46660/ 31710/732/02.02.2018 έγγραφο της Εφορείας Αρχαιοτήτων Αχαΐας, με το οποίο γνωμοδοτεί θετικά (αριθμ. πρωτ. υπηρεσίας 33376/14.02.2018).

15. Το αριθμ. 115114/2125/17.04.2018 έγγραφο της Διεύθυνσης Τεχνικών Έργων της Περιφέρειας Δυτ. Ελλάδας (αριθμ. πρωτ. υπηρεσίας 79078/19.04.2018) με το οποίο διαβίβασε στην υπηρεσία απόσπασμα από τα πρακτικά της τακτικής συνεδρίασης του Δημοτικού Συμβουλίου του Δήμου Αιγιαλείας της 28.02.2018 στο οποίο αναγράφεται ότι με την αριθμ. 89/2018 απόφαση ομόφωνα αποφάσισε θετικά για την οριοθέτηση τμήματος του ποταμού Μεγανίτη, στη θέση «Ζάβατο» της Τ.Κ. Κρήνης (παρά το σταθμό ΜΥΗΣ), της Δ.Ε. Συμπολιτείας, του Δ. Αιγιαλείας, Π.Ε. Αχαΐας.

16. Το αριθμ. 21230/16.04.2018 έγγραφο της Διεύθυνσης Υδάτων Δυτικής Ελλάδας με το οποίο γνωμοδοτεί θετικά ως προς τις προτεινόμενες γραμμές οριοθέτησης της μελέτης του θέματος, όπως αυτές απεικονίζονται στο σχέδιο 3 ΟΡΙΖΟΝΤΙΟΓΡΑΦΙΑ ΟΡΙΟΘΕΤΗΣΗΣ -ΓΡΑΜΜΕΣ ΟΡΙΟΘΕΤΗΣΗΣ της Τεχνικής Μελέτης Τμηματικής Οριοθέτησης που κατατέθηκε με το (10ο) προαναφερθέν έγγραφο (αριθμ. πρωτ. υπηρεσίας 80383/23.04.2018).

17. Το αριθμ. 38423/20.02.2019 έγγραφο του Δασαρχείου Αιγίου με το οποίο γνωμοδοτεί θετικά για την τμηματική οριοθέτηση του θέματος (αριθμ. πρωτ. υπηρεσίας 44492/27.02.2019), αποφασίζουμε:

την επικύρωση των οριογραμμών τμήματος ποταμού Μεγανίτη, στη θέση «Ζάβατο» της Τ.Κ. Κρήνης (παρά το σταθμό ΜΥΗΣ), της Δ.Ε. Συμπολιτείας, του Δ. Αιγιαλείας, Π.Ε. Αχαΐας, όπως αυτές απεικονίζονται στην οριζοντιογραφία (10ο σχετικό) με μπλε γραμμή (γραμμή οριοθέτησης) και κόκκινη γραμμή (οριογραμμή πλημμύρας) και ορίζονται αριστερά από τα σημεία ΑΟ1, ΑΟ2, ΑΟ2.1, ΑΟ3.....ΑΟ11 και δεξιά από τα σημεία ΔΟ1, ΔΟ1.1,

ΔΟ2,..... ΔΟ11, όπως αυτές καθορίζονται στην Μελέτη Τμηματικής Οριοθέτησης ποταμού Μεγανίτη, στη θέση «Ζάβατο» της Τ.Κ. Κρήνης (παρά το σταθμό ΜΥΗΣ), της Δ.Ε. Συμπολιτείας, του Δ. Αιγιαλείας, Π.Ε. Αχαΐας, που συντάχθηκε από την μελετητική εταιρεία ΣΙΓΜΑ ΜΕΛΕΤΩΝ και έχει ελεγχθεί και θεωρηθεί από την Δ/ση Τεχνικών Έργων Π.Ε. Αχαΐας, της Περιφέρειας Δυτικής Ελλάδας.

Η ισχύς της απόφασης αυτής αρχίζει από την δημοσίευσή της στην Εφημερίδα της Κυβερνήσεως.

Η απόφαση αυτή και το σχέδιο οριοθέτησης σε σμίκρυνση που τη συνοδεύει να δημοσιευθούν στην Εφημερίδα της Κυβερνήσεως.

Πάτρα, 21 Μαρτίου 2019

Με εντολή Συντονιστή  
Αποκεντρωμένης Διοίκησης  
Ο Γενικός Διευθυντής  
Χωροταξικής και Περιβαλλοντικής Πολιτικής  
ΔΙΟΝΥΣΙΟΣ ΠΑΝΑΓΙΩΤΟΠΟΥΛΟΣ







## ΕΘΝΙΚΟ ΤΥΠΟΓΡΑΦΕΙΟ

Το Εθνικό Τυπογραφείο αποτελεί δημόσια υπηρεσία υπαγόμενη στο Υπουργείο Διοικητικής Ανασυγκρότησης και έχει την ευθύνη τόσο για τη σύνταξη, διαχείριση, εκτύπωση και κυκλοφορία των Φύλλων της Εφημερίδας της Κυβερνήσεως (ΦΕΚ), όσο και για την κάλυψη των εκτυπωτικών - εκδοτικών αναγκών του δημοσίου και του ευρύτερου δημόσιου τομέα (ν. 3469/2006/Α' 131 και π.δ. 29/2018/Α' 58).

### 1. ΦΥΛΛΟ ΤΗΣ ΕΦΗΜΕΡΙΔΑΣ ΤΗΣ ΚΥΒΕΡΝΗΣΕΩΣ (ΦΕΚ)

- Τα **ΦΕΚ σε ηλεκτρονική μορφή** διατίθενται δωρεάν στο **www.et.gr**, την επίσημη ιστοσελίδα του Εθνικού Τυπογραφείου. Όσα ΦΕΚ δεν έχουν ψηφιοποιηθεί και καταχωριστεί στην ανωτέρω ιστοσελίδα, ψηφιοποιούνται και αποστέλλονται επίσης δωρεάν με την υποβολή αίτησης, για την οποία αρκεί η συμπλήρωση των αναγκαίων στοιχείων σε ειδική φόρμα στον ιστότοπο **www.et.gr**.

- Τα **ΦΕΚ σε έντυπη μορφή** διατίθενται σε μεμονωμένα φύλλα είτε απευθείας από το Τμήμα Πωλήσεων και Συνδρομητών, είτε ταχυδρομικά με την αποστολή αιτήματος παραγγελίας μέσω των ΚΕΠ, είτε με ετήσια συνδρομή μέσω του Τμήματος Πωλήσεων και Συνδρομητών. Το κόστος ενός ασπρόμαυρου ΦΕΚ από 1 έως 16 σελίδες είναι 1,00 €, αλλά για κάθε επιπλέον οκτασέλιδο (ή μέρος αυτού) προσαυξάνεται κατά 0,20 €. Το κόστος ενός έγχρωμου ΦΕΚ από 1 έως 16 σελίδες είναι 1,50 €, αλλά για κάθε επιπλέον οκτασέλιδο (ή μέρος αυτού) προσαυξάνεται κατά 0,30 €. Το τεύχος Α.Σ.Ε.Π. διατίθεται δωρεάν.

#### • Τρόποι αποστολής κειμένων προς δημοσίευση:

A. Τα κείμενα προς δημοσίευση στο ΦΕΚ, από τις υπηρεσίες και τους φορείς του δημοσίου, αποστέλλονται ηλεκτρονικά στη διεύθυνση **webmaster.et@et.gr** με χρήση προηγμένης ψηφιακής υπογραφής και χρονοσήμανσης.

B. Κατ' εξαίρεση, όσοι πολίτες δεν διαθέτουν προηγμένη ψηφιακή υπογραφή μπορούν είτε να αποστέλλουν ταχυδρομικά, είτε να καταθέτουν με εκπρόσωπό τους κείμενα προς δημοσίευση εκτυπωμένα σε χαρτί στο Τμήμα Παραλαβής και Καταχώρισης Δημοσιευμάτων.

- Πληροφορίες, σχετικά με την αποστολή/κατάθεση εγγράφων προς δημοσίευση, την ημερήσια κυκλοφορία των Φ.Ε.Κ., με την πώληση των τευχών και με τους ισχύοντες τιμοκαταλόγους για όλες τις υπηρεσίες μας, περιλαμβάνονται στον ιστότοπο (**www.et.gr**). Επίσης μέσω του ιστότοπου δίδονται πληροφορίες σχετικά με την πορεία δημοσίευσης των εγγράφων, με βάση τον Κωδικό Αριθμό Δημοσιεύματος (ΚΑΔ). Πρόκειται για τον αριθμό που εκδίδει το Εθνικό Τυπογραφείο για όλα τα κείμενα που πληρούν τις προϋποθέσεις δημοσίευσης.

### 2. ΕΚΤΥΠΩΤΙΚΕΣ - ΕΚΔΟΤΙΚΕΣ ΑΝΑΓΚΕΣ ΤΟΥ ΔΗΜΟΣΙΟΥ

Το Εθνικό Τυπογραφείο ανταποκρινόμενο σε αιτήματα υπηρεσιών και φορέων του δημοσίου αναλαμβάνει να σχεδιάσει και να εκτυπώσει έντυπα, φυλλάδια, βιβλία, αφίσες, μπλοκ, μηχανογραφικά έντυπα, φακέλους για κάθε χρήση, κ.ά.

Επίσης σχεδιάζει ψηφιακές εκδόσεις, λογότυπα και παράγει οπτικοακουστικό υλικό.

<b>Ταχυδρομική Διεύθυνση:</b> Καποδιστρίου 34, τ.κ. 10432, Αθήνα	Ιστότοπος: <b>www.et.gr</b>
<b>ΤΗΛΕΦΩΝΙΚΟ ΚΕΝΤΡΟ:</b> 210 5279000 - fax: 210 5279054	Πληροφορίες σχετικά με την λειτουργία του ιστότοπου: <b>helpdesk.et@et.gr</b>
<b>ΕΞΥΠΗΡΕΤΗΣΗ ΚΟΙΝΟΥ</b>	Αποστολή ψηφιακά υπογεγραμμένων εγγράφων προς δημοσίευση στο ΦΕΚ: <b>webmaster.et@et.gr</b>
<b>Πωλήσεις - Συνδρομές:</b> (Ισόγειο, τηλ. 210 5279178 - 180)	Πληροφορίες για γενικό πρωτόκολλο και αλληλογραφία: <b>grammateia@et.gr</b>
<b>Πληροφορίες:</b> (Ισόγειο, Γρ. 3 και τηλεφ. κέντρο 210 5279000)	
<b>Παραλαβή Δημ. Ύλης:</b> (Ισόγειο, τηλ. 210 5279167, 210 5279139)	
<b>Ωράριο για το κοινό:</b> Δευτέρα ως Παρασκευή: 8:00 - 13:30	

**Πείτε μας τη γνώμη σας,**

για να βελτιώσουμε τις υπηρεσίες μας, συμπληρώνοντας την ειδική φόρμα στον ιστότοπό μας.

