



ΕΦΗΜΕΡΙΔΑ ΤΗΣ ΚΥΒΕΡΝΗΣΕΩΣ ΤΗΣ ΕΛΛΗΝΙΚΗΣ ΔΗΜΟΚΡΑΤΙΑΣ

16 Απριλίου 2019

ΤΕΥΧΟΣ ΤΕΤΑΡΤΟ

Αρ. Φύλλου 180

ΑΠΟΦΑΣΕΙΣ

Αριθμ. ΥΠΕΝ/ΔΝΕΠ/25626/1339

Καθορισμός συμπληρωματικών ειδικών όρων και περιορισμών δόμησης και χρήσης στο διατηρητέο κτίριο επί της οδού Κωλέττη 9 - πλατείας Συντάγματος (Ο.Τ. 132) του εγκεκριμένου ρυμοτομικού σχεδίου της Δημοτικής Ενότητας Ναυπλίων του Δήμου Ναυπλιέων Νομού Αργολίδας.

**Ο ΥΠΟΥΡΓΟΣ
ΠΕΡΙΒΑΛΛΟΝΤΟΣ ΚΑΙ ΕΝΕΡΓΕΙΑΣ**

Έχοντας υπόψη:

1. Τις διατάξεις του άρθρου 6 (παρ. 3.α και 3.γ) του ν. 4067/2012 «Νέος Οικοδομικός Κανονισμός» (Α' 79), όπως η παρ. 3.α τροποποιήθηκε με το άρθρο 48 παρ. 2 του ν. 4178/2013 «Αντιμετώπιση της Αυθαίρετης Δόμησης - Περιβαλλοντικό Ισοζύγιο και άλλες διατάξεις» (Α' 174).

2. Τις διατάξεις του άρθρου 90 του Κώδικα Νομοθεσίας για την Κυβέρνηση και τα Κυβερνητικά Όργανα (άρθρο πρώτο του π.δ. 63/2005, Α' 98).

3. Την αριθμ. 336/2016 απόφαση του Δημοτικού Συμβουλίου Ναυπλίων.

4. Την αριθμ. Φ1/5/3763/7-6-2017 απόφαση καθώς και το αριθμ. Φ1/5/4500/15-6-2017 έγγραφο της Εφορείας Αρχαιοτήτων Αργολίδας του Υπουργείου Πολιτισμού και Αθλητισμού.

5. Το αριθμ. 1/1/22-1-2018 απόσπασμα πρακτικού του Συμβουλίου Αρχιτεκτονικής της Περιφερειακής Ενότητας Αργολίδας.

6. Την από 26-3-2018 αιτιολογική έκθεση της Διεύθυνσης Αρχιτεκτονικής, Οικοδομικών Κανονισμών και Αδειοδοτήσεων - Τμήμα Διατηρητέων Κτηρίων του Υπουργείου Περιβάλλοντος και Ενέργειας και το αριθμ. ΥΠΕΝ/ΔΑΟΚΑ/4774/397/26-3-2018 έγγραφο της ίδιας Διεύθυνσης προς το Δήμο Ναυπλίων και τους ενδιαφερόμενους.

7. Την από 4-4-2018 (αριθμ. ΥΠΕΝ 20322/5-4-2018) σύμφωνη γνώμη των μισθωτών του κτιρίου.

8. Την αριθμ. 126/συν. 11 η/9-5-2018 γνωμοδότηση του Κεντρικού Συμβουλίου Αρχιτεκτονικής.

9. Το γεγονός ότι από τις κανονιστικές διατάξεις αυτής της απόφασης δεν προκαλείται δαπάνη σε βάρος του κρατικού προϋπολογισμού και του προϋπολογισμού του οικείου Ο.Τ.Α., αποφασίζουμε:

Α. Στο κτίριο που βρίσκεται επί της οδού Κωλέττη 9 - πλατείας Συντάγματος, στο Ο.Τ. 132 του εγκεκριμένου ρυμοτομικού σχεδίου της Δημοτικής Ενότητας Ναυπλίων

έων του Δήμου Ναυπλιέων Νομού Αργολίδας και ειδικότερα στην Παλαιά Πόλη του Ναυπλίου, το οποίο έχει χαρακτηριστεί ως διατηρητέο με την αριθμ. 70412/3394/19-6-1991 απόφαση Υπουργού Περιβάλλοντος, Χωροταξίας και Δημοσίων Έργων (Δ' 451), φερόμενης ιδιοκτησίας «Ι.Ν. Γενεσίου της Θεοτόκου», επιτρέπονται:

1. α) η επισκευή, ενίσχυση και αποκατάστασή του,
β) η ανακατασκευή και αντικατάσταση των φθαρμένων δομικών στοιχείων του,
γ) εσωτερικές διαρρυθμίσεις για λειτουργικούς λόγους,
δ) η δημιουργία νέου ανελκυστήρα,
ε) η δημιουργία δύο νέων εξωστών στην πίσω όψη και η διάνοιξη υφιστάμενων ανοιγμάτων του κλιμακοστασίου μετά την καθαίρεση του αυθαίρετου κτίσματος, στ) η καθαίρεση του μεταγενέστερου κτίσματος στο δώμα και η κατασκευή ξύλινης πέργκολας.

2. Η χρήση τουριστικού καταλύματος («ξενοδοχείο Α' τάξης») και ισόγειο κατάστημα υγειονομικού ενδιαφέροντος, πέραν των επιτρεπόμενων χρήσεων της περιοχής.

Β. Οι ανωτέρω προβλεπόμενες εργασίες πραγματοποιούνται σύμφωνα με τις ισχύουσες πολεοδομικές διατάξεις για την περιοχή, όπως περιγράφονται στην τεχνική έκθεση και φαίνονται στα τέσσερα (4) σχετικά πρωτότυπα διαγράμματα [διάγραμμα δόμησης σε κλίμακα 1:100, μία (1) κάτοψη, μία (1) τομή, μία (1) όψη σε κλίμακα 1:50] που θεωρήθηκαν από τον Προϊστάμενο της Διεύθυνσης Τοπογραφικών Εφαρμογών και αντίτυπα τους σε φωτοσμίκρυνση συνδημοσιεύονται με την παρούσα.

Γ. Επιβάλλεται η τήρηση των οριζόμενων στην αριθμ. Φ1/5/3763/7-6-2017 απόφαση της Εφορείας Αρχαιοτήτων Αργολίδας.

Δ. Κατά τα λοιπά εξακολουθούν να ισχύουν οι διατάξεις της αριθμ. 70412/3394/19-6-1991 απόφασης Υπουργού Περιβάλλοντος, Χωροταξίας και Δημοσίων Έργων «Χαρακτηρισμός ως διατηρητέων πενήντα εννέα (59) κτιρίων που βρίσκονται εντός του ρυμοτομικού σχεδίου του Δήμου Ναυπλίου (Ν. Αργολίδος) και καθορισμός ειδικών όρων και περιορισμών δόμησης» (Δ' 451).


Ε. Η ισχύς της παρούσας απόφασης αρχίζει από τη δημοσίευσή της στην Εφημερίδα της Κυβερνήσεως.


Η απόφαση αυτή να δημοσιευθεί στην Εφημερίδα της Κυβερνήσεως.

Αθήνα, 20 Μαρτίου 2019

Ο Υπουργός

ΓΕΩΡΓΙΟΣ ΣΤΑΘΑΚΗΣ

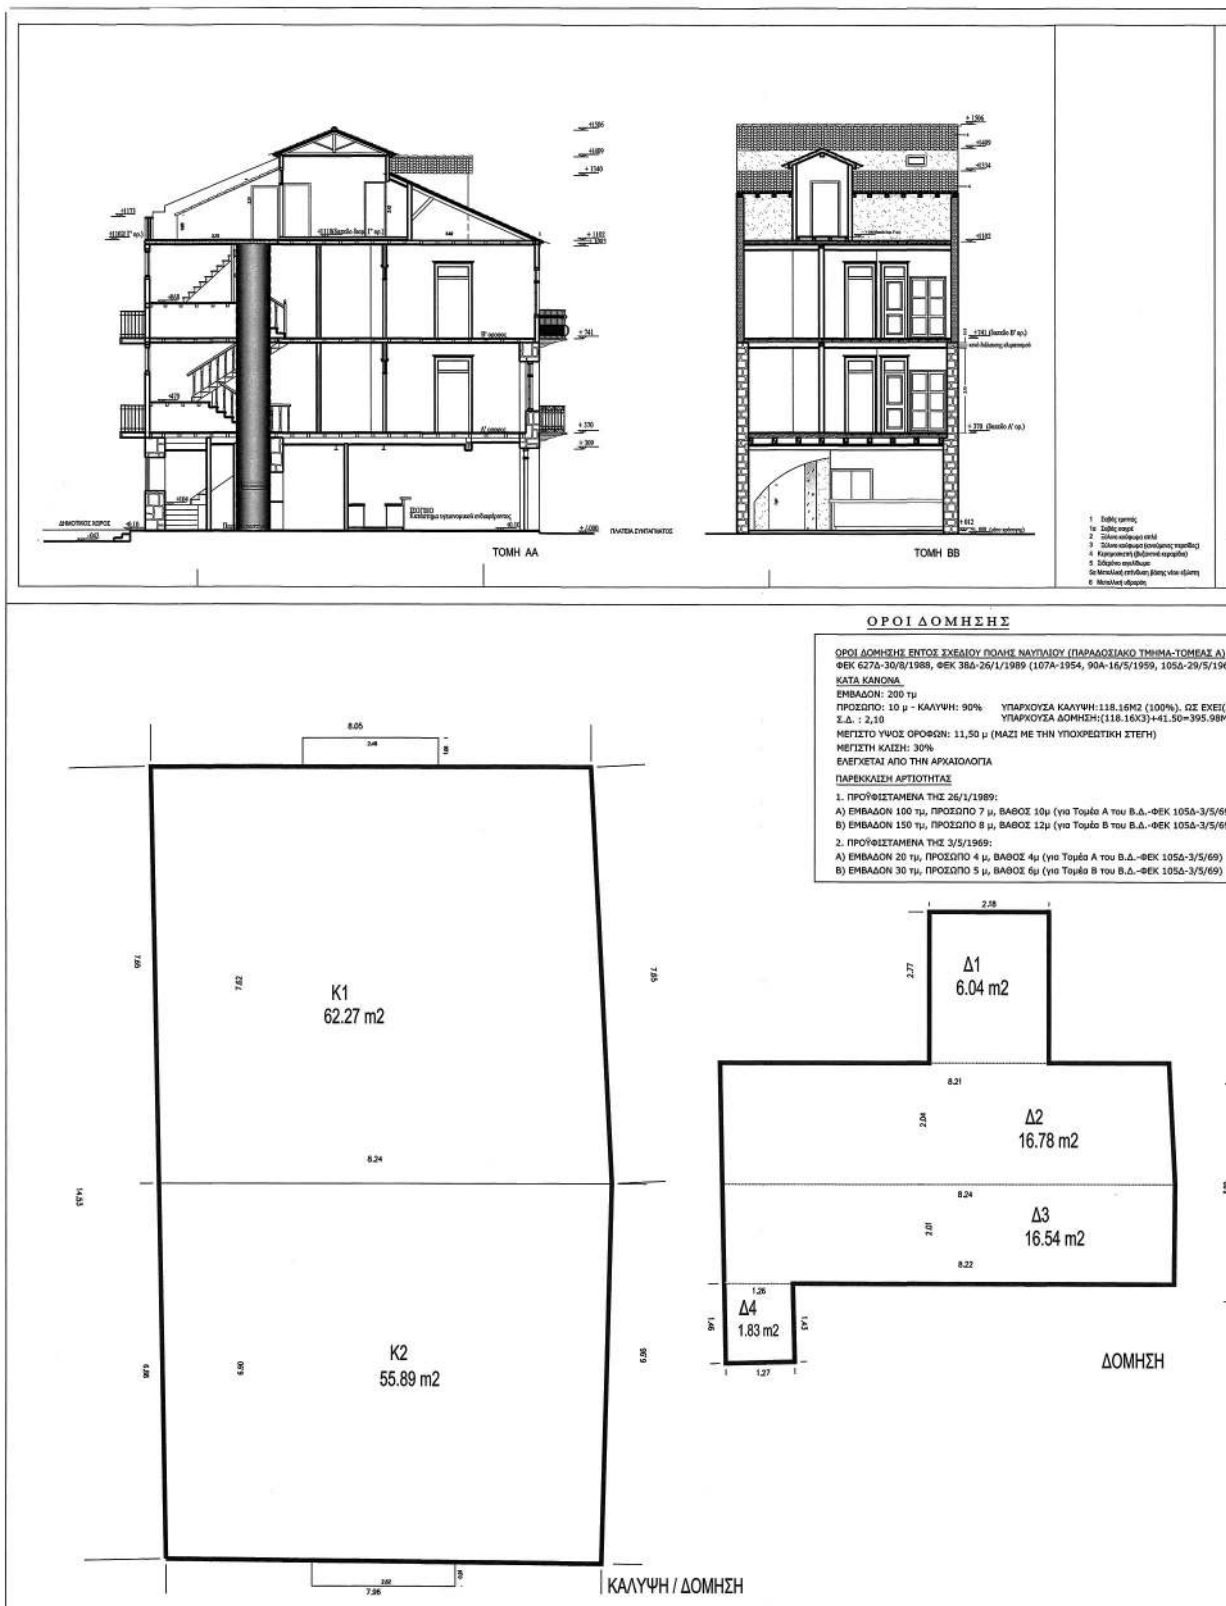

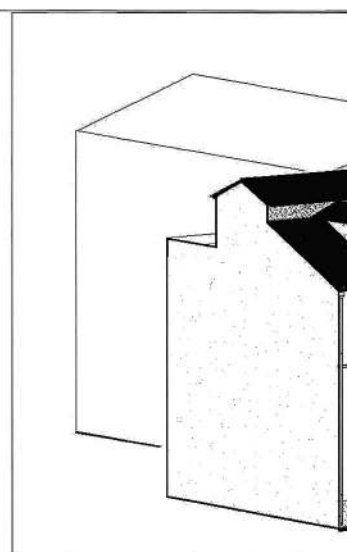

(Δ)
1969)


ΕΙ(ΔΙΑΤΗΡΗΤΕΟ)
98Μ2 ΩΣ ΕΧΕΙ (ΔΙΑΤΗΡΗΤΕΟ)

5/69)

5/69)

99)

99)

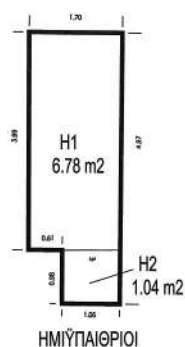

ΕΠΙΤΡΕΠΟΜΕΝΑ ΣΤΟΙΧΕΙΑ ΔΟΜΗΣΗΣ

ΥΠΑΡΧΟΥΣΑ ΚΑΛΥΨΗ: 118.16 m2 (100%). ΩΣ ΕΧΕΙ(ΔΙΑΤΗΡΗΤΕΟ)

ΥΠΑΡΧΟΥΣΑ ΔΟΜΗΣΗ: (118.16x3.1)+41.19=395.67 m2 ΩΣ ΕΧΕΙ (ΔΙΑΤΗΡΗΤΕΟ)

Ημερ (με παρ.) 14.79 m ΩΣ ΕΧΕΙ(ΔΙΑΤΗΡΗΤΕΟ)

Ημιόμβρια + ελκυσ: 40% x 118.16=47.26 m2 εκ των οποίων ελκυσ: 20% =23.63 μ2


Υπόλοιπος ελκυσ: [(2.48x1.06)x2]+[(2.82x0.91)x2]=0.03 m2 <23.63 μ2 = επιτ.


Υπόλοιπος ημιόμβριος: (3.99x1.70)+(0.98x1.06)+7.82 m2 <23.63 μ2 = επιτ.

Επιτρεπόμενος όγκος: Εξομολογ. x 5,0= 249.06x5,0=1245.30 m3 (αρθ. 13 ΝΟΚ για Η=6,50μ)

ΠΡΑΓΜΑΤΟΠΟΙΟΥΜΕΝΑ ΣΤΟΙΧΕΙΑ ΔΟΜΗΣΗΣ


ΠΡΑΓΜΑΤΟΠΟΙΟΥΜΕΝΑ ΣΤΟΙΧΕΙΑ ΔΟΜΗΣΗΣ (ΔΙΑΤΗΡΗΤΕΟ ΚΤΙΡΙΟ)					
ΥΠΟΛΟΓΙΣΜΟΙ ΚΑΛΥΨΗΣ					
K1	0,5*18,25+8,24	x	7,65	=	62,77
K2	0,5*18,24+7,96	x	6,90	=	55,89
Κ =				118,16	>106,34 επιτ.
(ισχύει ως έχει ως διατηρητέο)					
ΔΟΜΗΣΗ					
Δομ. Ισογ.	Δισ	K1+K2	=	118,16	
Δομ. Α οροφ.	Δ Αορ	K1+K2	=	118,16	
Δομ. Β οροφ.	Δ Βορ	K1+K2	=	118,16	
Δομ. Διαμετ.	Δ1	2,18	x	2,77	= 6,04
	Δ2	0,5*18,21+8,24	x	2,04	= 16,78
	Δ3	0,5*18,22+8,24	x	2,01	= 16,34
	Δ4	0,5*11,43+3,48	x	3,36	= 1,83
Συνολο Διαμετ.				43,19	
Συνολο Δομ.				395,67	>249,06 επιτ.
(ισχύει ως έχει ως διατηρητέο)					
ΒΟΗΘ. ΧΩΡΟΙ					
Βοηθ. Χωρ.	ΔΒ1	0,5*11,43+3,48	x	0,82	= 1,29
Διαμετ.	ΔΒ2	1,51	x	0,53	= 0,77
Συνολο Βοηθ. Χωρ.				2,56	μ
ΕΞΟΧΥΣ					
Δυτική οψη	2x	2,48	x	1,06	= 5,26
Ανατολική οψη	2x	2,62	x	0,93	= 4,77
Συνολο εξοχών				10,03	<23,06 επιτ.
ΗΜΙΟΜΒΡΙΑ					
Ημιόμβριος	Η1	3,99	x	1,70	= 6,78
Διαμετ.	Η2	0,98	x	1,06	= 1,04
Συνολο ημιόμβριων				7,82	<23,06 επιτ.
ΥΠΟΛΟΓΙΣΜΟΙ ΔΟΜΗΣΗΣ για Ογκομετρικό					
Νισσογ	118,16	x	3,70	=	437,19
V Αορ	118,16	x	3,64	=	430,47
V Βορ	118,16	x	3,61	=	426,56
V Διαμετ.	40,86	x	3,07	=	125,44
στην διαμετ.	0,5*0,97*4,05	x	8,24	=	16,19
V στην εμπροσ.	0,5*2,42*5,62	x	8,24	=	56,03
V στην οπίσθ.	0,5*0,9+2,13*2,73	x	1,16	=	4,92
Συνολικός όγκος κτιρίου				1472,80	μ³ >1245,30 επιτ.
(ισχύει ως έχει ως διατηρητέο)					
Υπολογισμός επιτ. Ί.Ο.					
ΙΟ=5,0 Χ Δομησιμ./Εοικ=5,0 Χ 249,06/118,16=10,54					
Επομένως Vεπιτ=ΙΟ Χ Εοικ= 10,54 Χ 118,16= 1245,30 μ³					

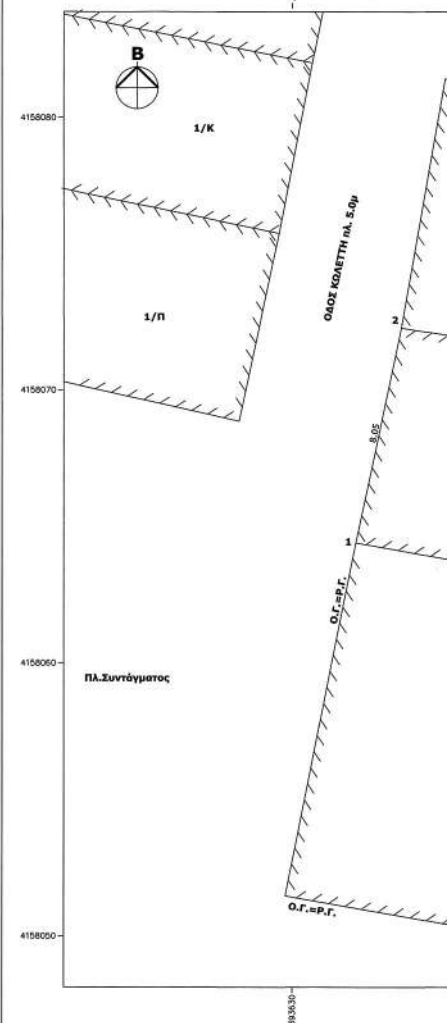

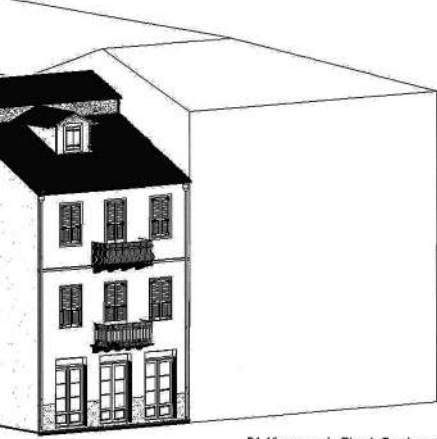

ΒΔ Αξονομετρικό - Πλάτεια Συντάγματος

Το παρόν διάγραμμα συνοδεύει
την από 26.03.2018... απολογική
έκθεση της Δ/νσης Α.Ο.Κ.Α.
Τμήματος Δ.Κ.
Η Τεχνογράφος
ΕΙΡΗΝΗ ΡΙΓΓΑ

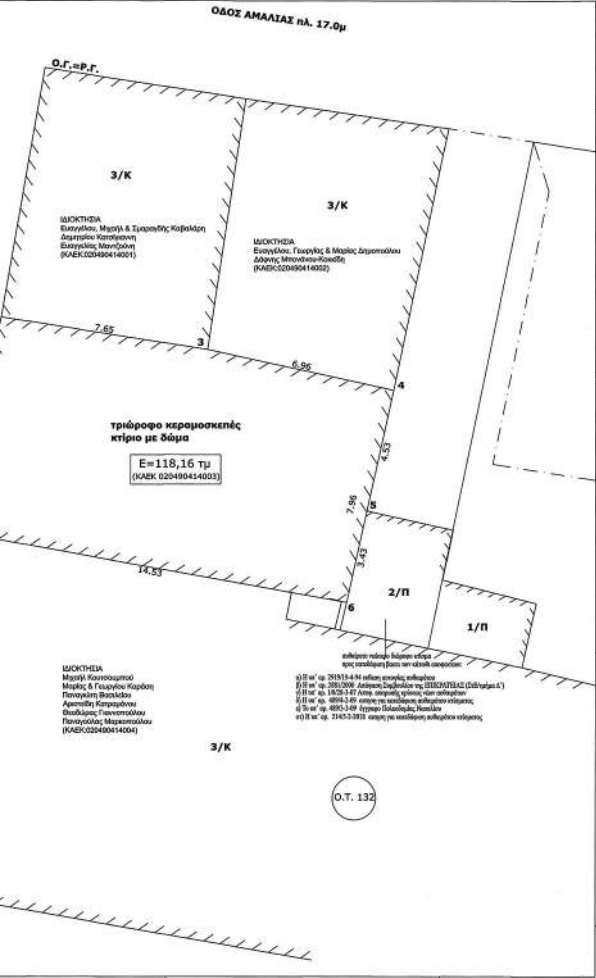

ΟΔΟΣ ΑΜΑΛΙΑΣ πλ. 17.0μ

3/Κ

3/Κ

2/Π

1/Π

Ε=118,16 τμ
(ΚΑΕΚ 025490414002)

Ο.Τ. 132

Πίνακας Συντεταγμένων των κορυφών του γεωτεταγμένου
στο κρατικό σύστημα συντεταγμένων ΕΓΣΑ '87

α/α	X	Y	Αποστάσεις μεταξύ
1	393632.31	4158064.40	1 - 2: 8.05
2	393633.96	4158072.28	2 - 3: 7.65
3	393641.52	4158071.08	3 - 4: 6.96
4	393648.32	4158069.59	4 - 5: 4.53
5	393647.35	4158065.17	5 - 6: 3.43
6	393646.61	4158061.82	6 - 1: 14.53

Εμβαδόν τετραγώνου = 118.16 τμ - Περίμετρος = 45.15 μ

ΕΡΓΟ: ΔΙΑΤΗΡΗΤΕΟ ΤΡΙΔΡΟΦΟ ΚΤΙΡΙΟ ΜΕ ΙΣΟΓΕΙΟ ΚΑΤΑΣΤΗΜΑ ΥΠΕΙΟΝΟΜΙΚΟΥ ΕΝΔΙΑΦΕΡΟΝΤΟΣ
ΜΕΤΑΤΡΟΠΗ ΣΕ ΞΕΝΟΔΟΧΕΙΟ

ΙΔΙΟΚΤΗΣΙΑ: ΑΝ. ΗΛΙΑΔΗΣ - Φ. ΒΑΣΙΛΕΙΑΔΗΣ - Π. ΜΠΕΛΛΙΤΣΟΣ

ΘΕΣΗ ΕΡΓΟΥ: ΚΟΛΕΤΤΗ 9, ΟΤ 132 - ΝΑΥΠΛΙΟ

ΜΕΛΕΤΗ

ΑΡΧΙΤΕΚΤΟΝΙΚΗ

ΚΩΣΤΑΣ Π. ΜΑΚΡΗΣ ΑΡΧΙΤΕΚΤΟΝ ΕΜΠ

Δημοκρατίας 51 Βούλα
Θεσσαλονίκης 4 Ναύπλιο

ΘΕΜΑ ΣΧΕΔΙΟΥ ΑΡΙΘΜΟΣ ΣΧΕΔΙΟΥ

ΔΙΑΓΡΑΜΜΑ ΔΟΜΗΣΗΣ A1

ΚΑΙΜΑΚΑ 1:100

ΗΜΕΡΟΜΗΝΙΑ: ΜΑΡΤΙΟΣ 2017

Η ΑΡΧΙΤΕΚΤΟΝΙΚΗ ΤΕΧΝΕΙΑ Ο ΜΗΧΑΝΙΚΟΣ

ΚΕΝΤΡΙΚΟ ΣΥΜΒΟΥΛΙΟ ΑΡΧΙΤΕΚΤΟΝΩΝ
Το παρόν σχεδιαστικό έργο (μετ. πλ. 17.0 μ. x 3.0 μ.)
το ΚΕ.Σ.Α. την 09-03-2018
και εγκρίθηκε σύμφωνα με το άρθρο 19 του
ΠΡΟΕΔΡΟΣ
Ε.Ε. ΑΡΧΙΤΕΚΤΟΝΙΚΗΣ ΕΤΕΡΕΣ

ΚΩΣΤΑΣ Π. ΜΑΚΡΗΣ
ΥΠ. ΑΡΧΙΤΕΚΤΟΝ ΜΗΧΑΝΙΚΟΣ
ΔΗΛΟΥ ΝΕΤΙΩΝΟΥ ΠΟΛΥΤΕΧΝΕΙΟΥ
ΗΜΕΡΟΜΗΝΙΑ ΣΥΝΤΑΞΗΣ: 09/03/2018
ΕΠΙΣΤΑΣΙΑ: 51 - ΒΟΥΛΑ ΤΗΛ. 20165582

ΕΡΓΟ: ΔΙΑΤΗΡΗΤΕΟ ΤΡΙΔΡΟΦΟ ΚΤΙΡΙΟ ΜΕ ΙΣΟΓΕΙΟ ΚΑΤΑΣΤΗΜΑ ΥΠΕΙΟΝΟΜΙΚΟΥ ΕΝΔΙΑΦΕΡΟΝΤΟΣ
ΜΕΤΑΤΡΟΠΗ ΣΕ ΞΕΝΟΔΟΧΕΙΟ

ΙΔΙΟΚΤΗΣΙΑ: ΑΝ. ΗΛΙΑΔΗΣ - Φ. ΒΑΣΙΛΕΙΑΔΗΣ - Π. ΜΠΕΛΛΙΤΣΟΣ

ΘΕΣΗ ΕΡΓΟΥ: ΚΟΛΕΤΤΗ 9, ΟΤ 132 - ΝΑΥΠΛΙΟ

ΜΕΛΕΤΗ

ΑΡΧΙΤΕΚΤΟΝΙΚΗ

ΚΩΣΤΑΣ Π. ΜΑΚΡΗΣ ΑΡΧΙΤΕΚΤΟΝ ΕΜΠ

Δημοκρατίας 51 Βούλα
Θεσσαλονίκης 4 Ναύπλιο

ΘΕΜΑ ΣΧΕΔΙΟΥ ΑΡΙΘΜΟΣ ΣΧΕΔΙΟΥ

ΔΙΑΓΡΑΜΜΑ ΔΟΜΗΣΗΣ A1


ΚΑΙΜΑΚΑ 1:100

ΗΜΕΡΟΜΗΝΙΑ: ΜΑΡΤΙΟΣ 2017


Η ΑΡΧΙΤΕΚΤΟΝΙΚΗ ΤΕΧΝΕΙΑ Ο ΜΗΧΑΝΙΚΟΣ


ΚΕΝΤΡΙΚΟ ΣΥΜΒΟΥΛΙΟ ΑΡΧΙΤΕΚΤΟΝΩΝ
Το παρόν σχεδιαστικό έργο (μετ. πλ. 17.0 μ. x 3.0 μ.)
το ΚΕ.Σ.Α. την 09-03-2018
και εγκρίθηκε σύμφωνα με το άρθρο 19 του
ΠΡΟΕΔΡΟΣ
Ε.Ε. ΑΡΧΙΤΕΚΤΟΝΙΚΗΣ ΕΤΕΡΕΣ


ΚΩΣΤΑΣ Π. ΜΑΚΡΗΣ
ΥΠ. ΑΡΧΙΤΕΚΤΟΝ ΜΗΧΑΝΙΚΟΣ
ΔΗΛΟΥ ΝΕΤΙΩΝΟΥ ΠΟΛΥΤΕΧΝΕΙΟΥ
ΗΜΕΡΟΜΗΝΙΑ ΣΥΝΤΑΞΗΣ: 09/03/2018
ΕΠΙΣΤΑΣΙΑ: 51 - ΒΟΥΛΑ ΤΗΛ. 20165582

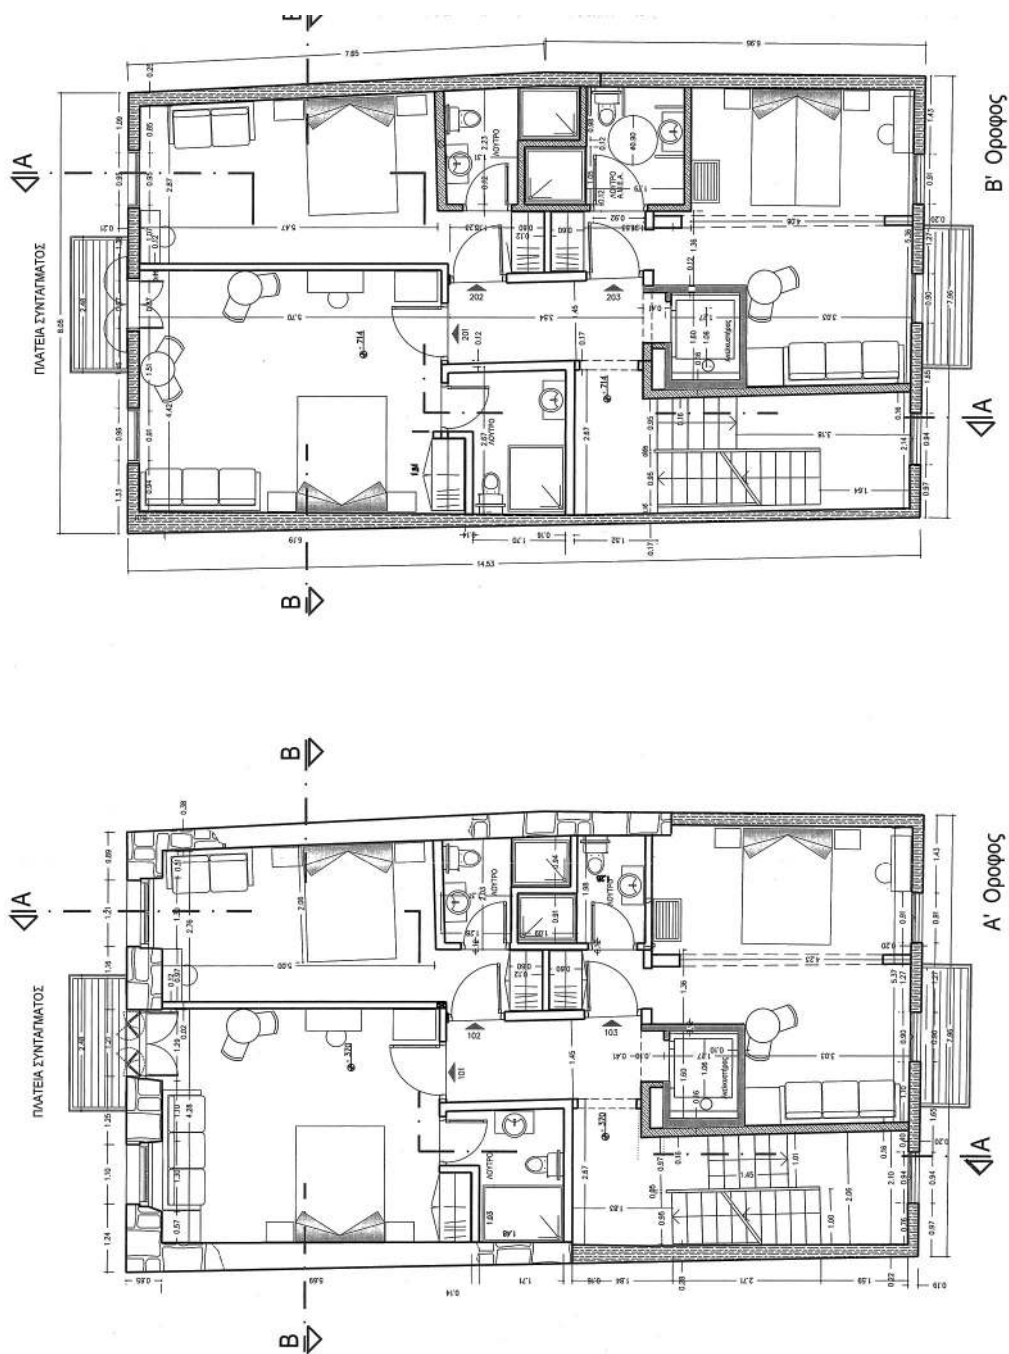

ΕΘΝΙΚΟ ΤΥΠΟΓΡΑΦΕΙΟ
 Για τεχνικούς λόγους στο σχεδιάγραμμα,
 από το ηλεκτρονικό αρχείο, έγινε
 σμίκρυνση κατά ποσοστό **36%**

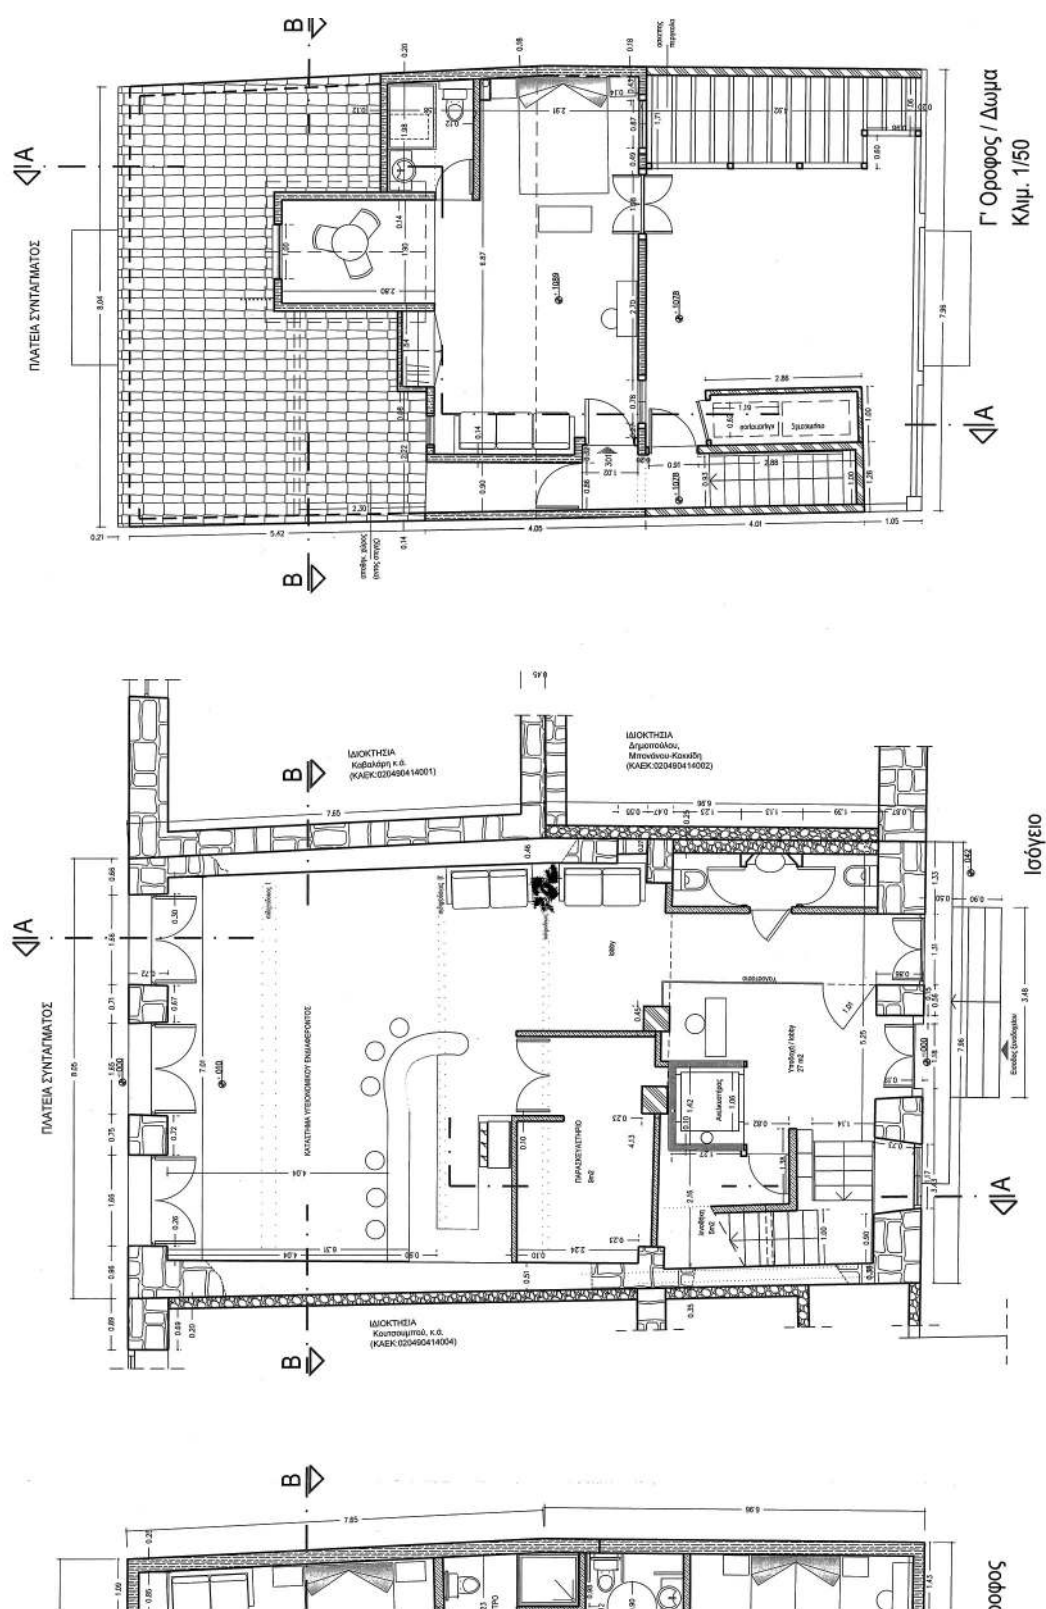

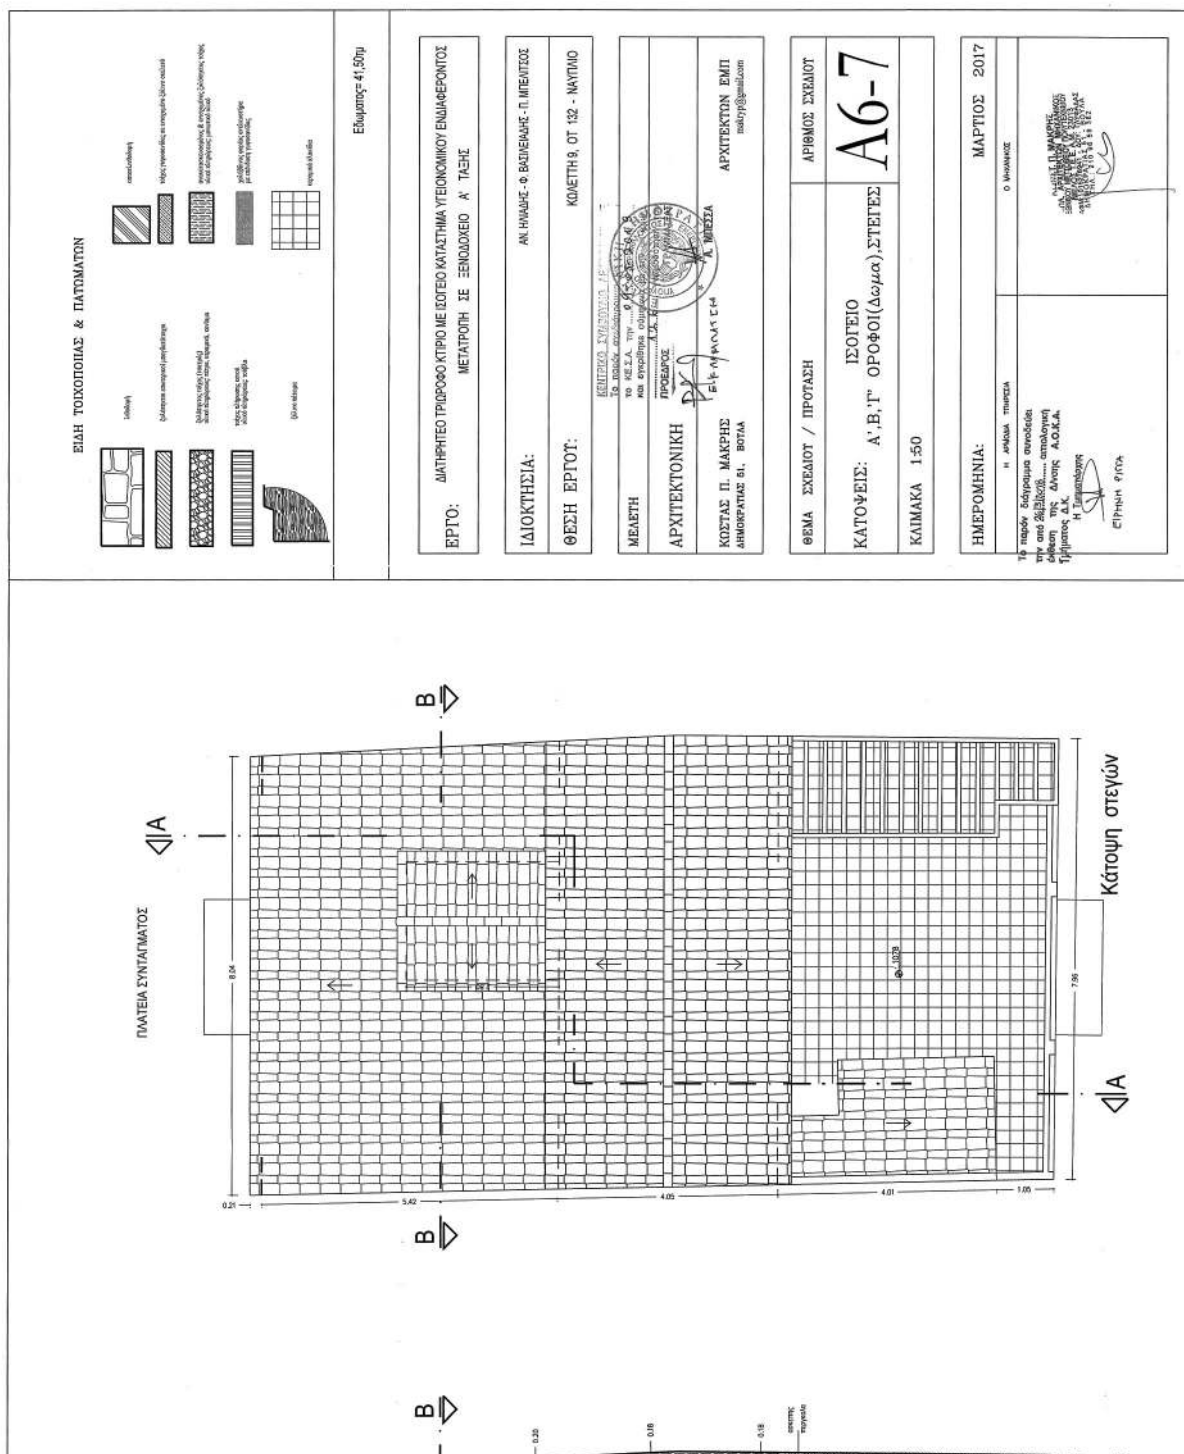

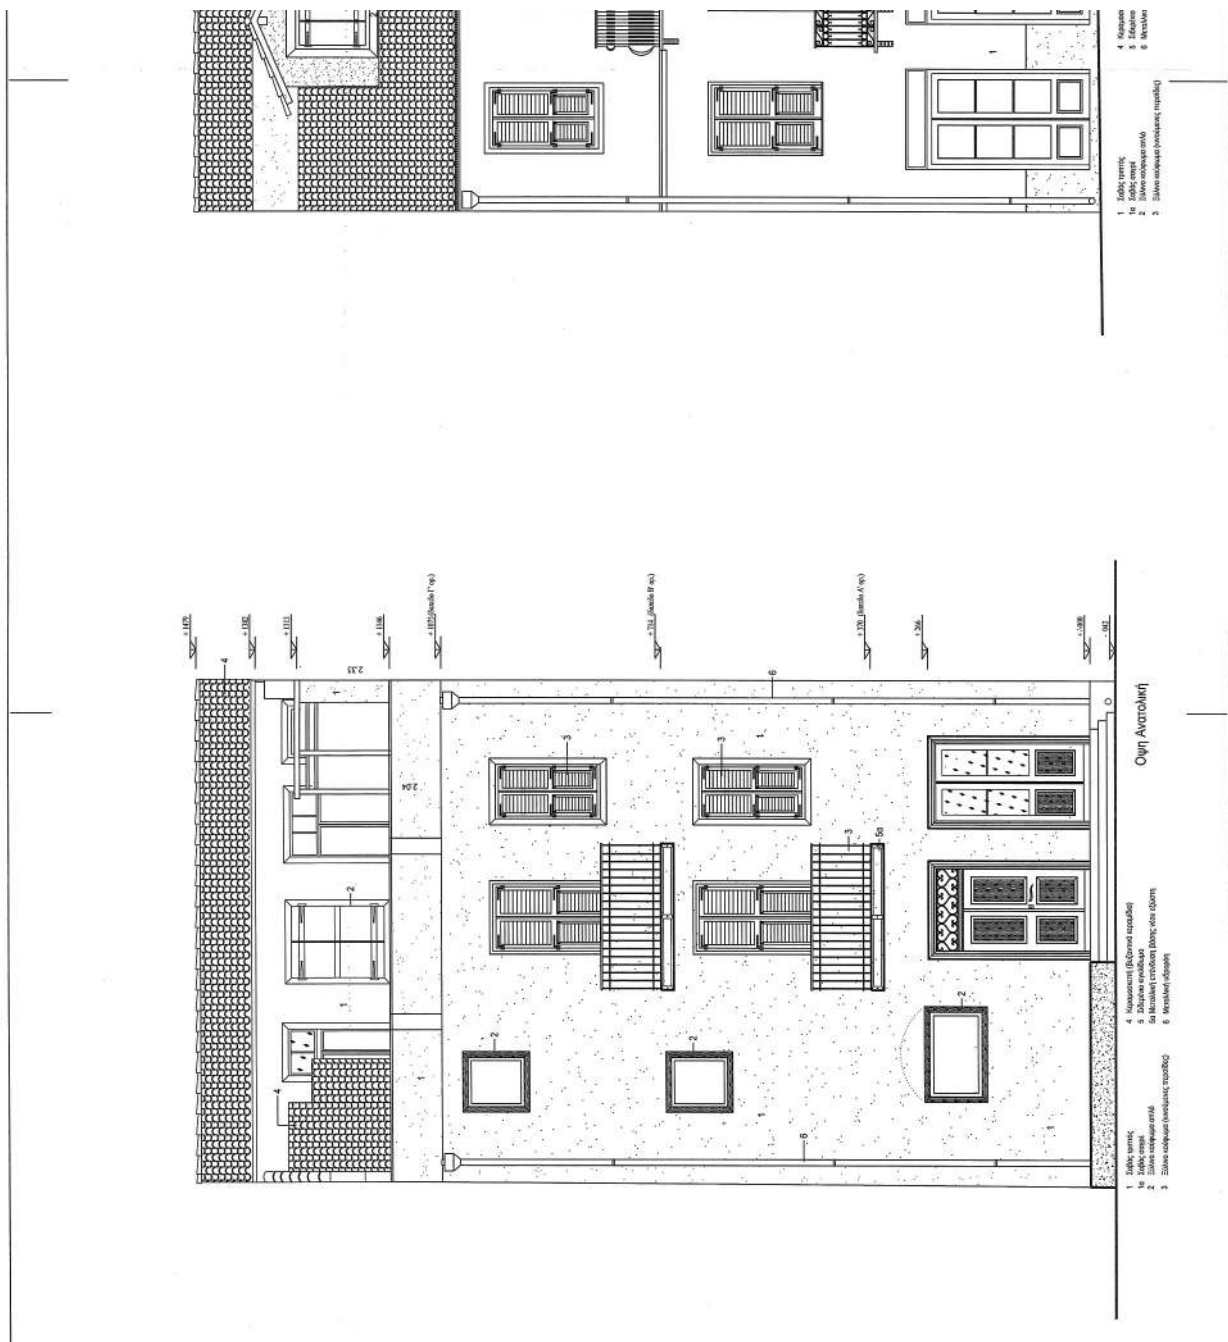

Το παρόν έγγραφο αποτελεί
πρωτότυπο 2013/2019... αποτελεί
έκδοση της ΔΕΠΣ Α.Ο.Τ.Α.
Τμήματος Δ.Κ.
Η Υπογραφή
ΕΙΡΗΝΗ ΡΙΓΓΑ

ΔΙΠΛΩΜΑΤΟ ΚΤΙΡΙΟΥ ΜΕ ΙΣΤΟΡΙΟ ΚΑΤΑΣΤΗΜΑ ΥΠΟΝΟΜΙΚΟΥ ΕΝΔΙΑΦΕΡΟΝΤΟΣ
ΜΕΤΑΤΡΟΠΗ ΣΕ ΞΕΝΟΔΟΧΕΙΟ Α' ΤΑΞΗΣ

ΙΔΙΟΚΤΗΣΙΑ: ΑΝ. ΗΛΙΑΔΗΣ - Φ. ΒΑΣΙΛΕΙΑΔΗΣ - Π. ΜΠΕΛΤΙΣΣΟΣ

ΘΕΣΗ ΕΡΓΟΥ: ΚΟΛΕΤΤΗΣ, ΟΤ 132 - ΝΑΥΠΛΙΟ

ΜΕΛΕΤΗ

ΑΡΧΙΤΕΚΤΟΝΙΚΗ

ΚΩΣΤΑΣ Π. ΜΑΚΡΗΣ
ΔΗΜΟΚΡΑΤΙΑΣ 61, ΒΟΛΑ
ΑΡΧΙΤΕΚΤΟΝ ΕΜΠ
makyp@gmail.com

ΘΕΜΑ ΣΧΕΔΙΟΥ / ΠΡΟΤΑΣΗ

ΑΡΙΘΜΟΣ ΣΧΕΔΙΟΥ

ΟΥΕΙΣ: ΑΝΑΤΟΛΙΚΗ, ΔΥΤΙΚΗ

ΚΑΙΜΑΚΑ 150

Α8

ΗΜΕΡΟΜΗΝΙΑ: ΜΑΡΤΙΟΣ 2017

Η ΔΗΜΟΣ ΤΗΡΕΙΑ

Ο ΜΕΛΕΤΗΤΗΣ


ΚΕΝΤΡΙΚΟ ΣΥΝΕΣΤΙΚΟ ΔΕΛΤΑ ΤΕΤΡΑΓΩΝΟ
Το παρόν σχέδιο αφορά την μελέτη
και εκπόνηση έργου
ΠΡΟΣΕΡΧΟΣ 13.6
ΕΥΛΟΓΩΣ

ΚΕΝΤΡΙΚΟ ΣΥΝΕΣΤΙΚΟ ΔΕΛΤΑ ΤΕΤΡΑΓΩΝΟ
Το παρόν σχέδιο αφορά την μελέτη
και εκπόνηση έργου
ΠΡΟΣΕΡΧΟΣ 13.6
ΕΥΛΟΓΩΣ


1. 2. 3. 4. 5. 6.

4. Κουρτίνο (Καθιστικό ορόφου)
5. Ξενοδοχείο ορόφου
6. Μεταλλική πόρτα

Οψη Δυτική
(Πλευρά Συνεστήματος)

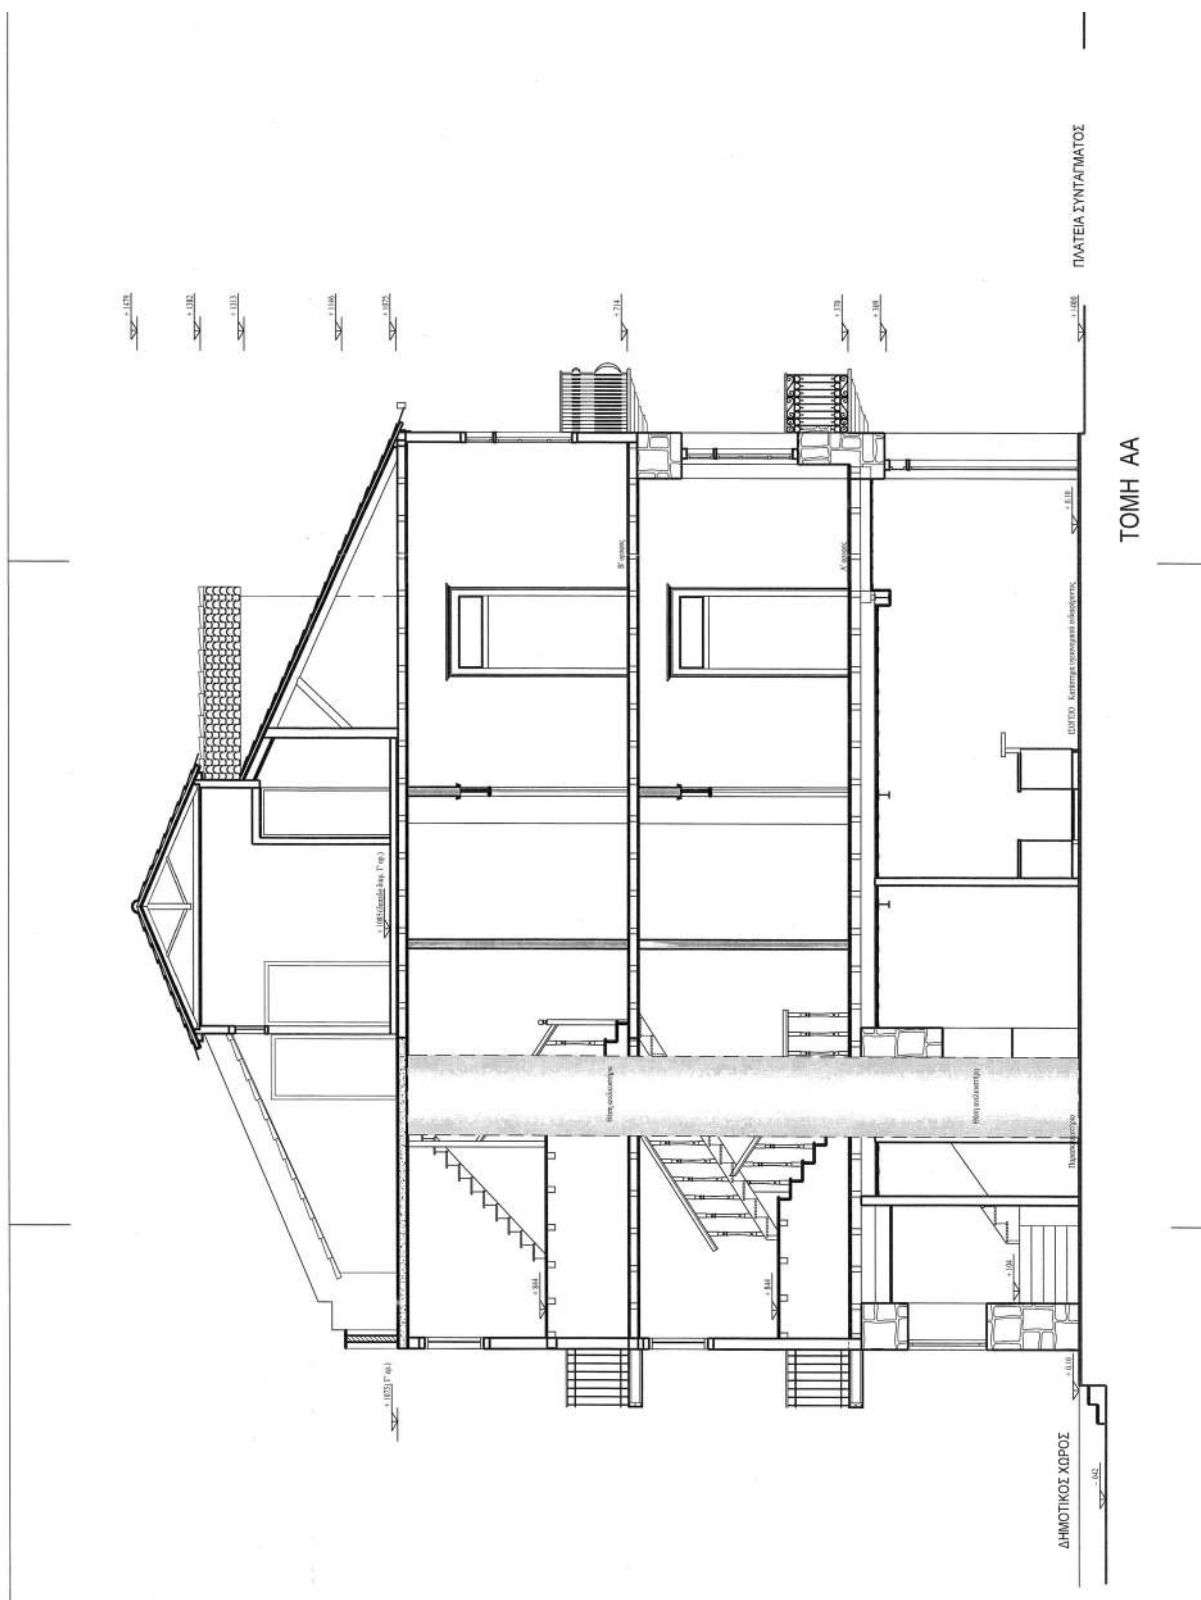

ΕΘΝΙΚΟ ΤΥΠΟΓΡΑΦΕΙΟ
 Για τεχνικούς λόγους στο σχεδιάγραμμα,
 από το ηλεκτρονικό αρχείο, έγινε
 σμίκρυνση κατά ποσοστό **42%**

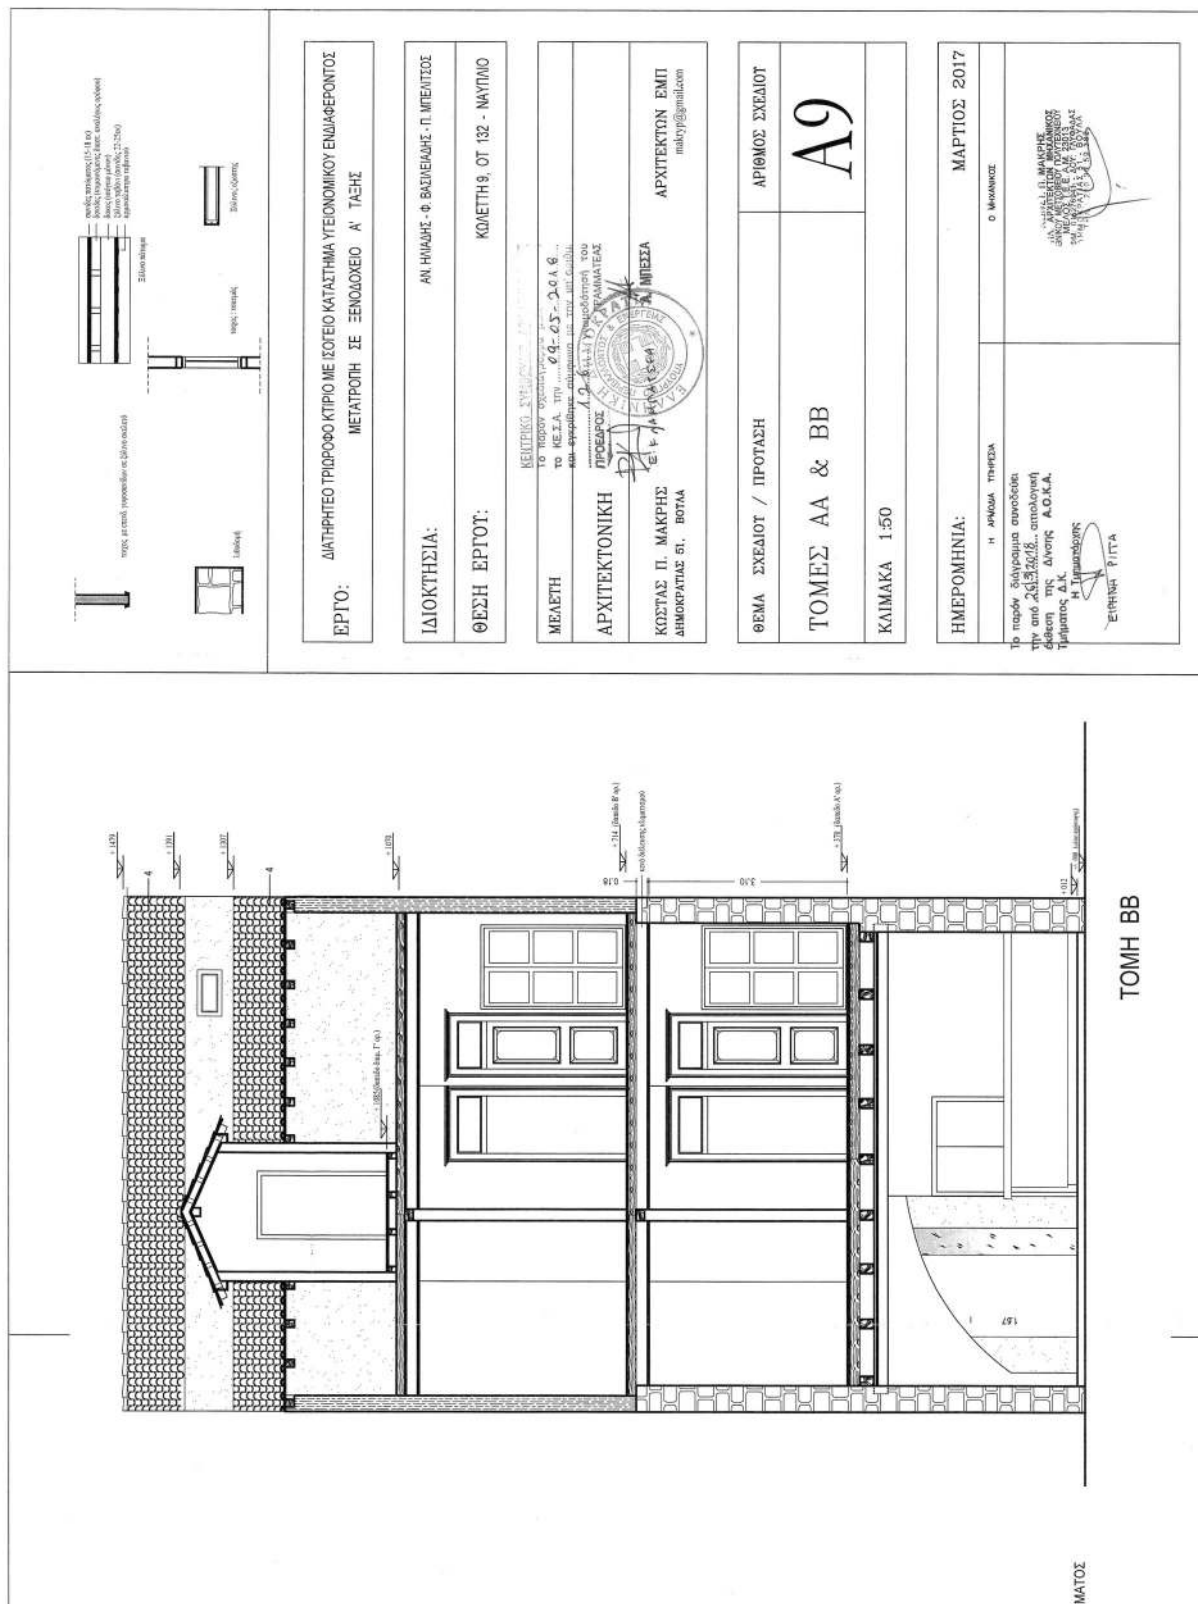



ΕΘΝΙΚΟ ΤΥΠΟΓΡΑΦΕΙΟ

Το Εθνικό Τυπογραφείο αποτελεί δημόσια υπηρεσία υπαγόμενη στο Υπουργείο Διοικητικής Ανασυγκρότησης και έχει την ευθύνη τόσο για τη σύνταξη, διαχείριση, εκτύπωση και κυκλοφορία των Φύλλων της Εφημερίδας της Κυβερνήσεως (ΦΕΚ), όσο και για την κάλυψη των εκτυπωτικών - εκδοτικών αναγκών του δημοσίου και του ευρύτερου δημόσιου τομέα (ν. 3469/2006/Α' 131 και π.δ. 29/2018/Α' 58).

1. ΦΥΛΛΟ ΤΗΣ ΕΦΗΜΕΡΙΔΑΣ ΤΗΣ ΚΥΒΕΡΝΗΣΕΩΣ (ΦΕΚ)

- Τα **ΦΕΚ σε ηλεκτρονική μορφή** διατίθενται δωρεάν στο **www.et.gr**, την επίσημη ιστοσελίδα του Εθνικού Τυπογραφείου. Όσα ΦΕΚ δεν έχουν ψηφιοποιηθεί και καταχωριστεί στην ανωτέρω ιστοσελίδα, ψηφιοποιούνται και αποστέλλονται επίσης δωρεάν με την υποβολή αίτησης, για την οποία αρκεί η συμπλήρωση των αναγκαίων στοιχείων σε ειδική φόρμα στον ιστότοπο **www.et.gr**.

- Τα **ΦΕΚ σε έντυπη μορφή** διατίθενται σε μεμονωμένα φύλλα είτε απευθείας από το Τμήμα Πωλήσεων και Συνδρομητών, είτε ταχυδρομικά με την αποστολή αιτήματος παραγγελίας μέσω των ΚΕΠ, είτε με ετήσια συνδρομή μέσω του Τμήματος Πωλήσεων και Συνδρομητών. Το κόστος ενός ασπρόμαυρου ΦΕΚ από 1 έως 16 σελίδες είναι 1,00 €, αλλά για κάθε επιπλέον οκτασέλιδο (ή μέρος αυτού) προσauξάνεται κατά 0,20 €. Το κόστος ενός έγχρωμου ΦΕΚ από 1 έως 16 σελίδες είναι 1,50 €, αλλά για κάθε επιπλέον οκτασέλιδο (ή μέρος αυτού) προσauξάνεται κατά 0,30 €. Το τεύχος Α.Σ.Ε.Π. διατίθεται δωρεάν.

• Τρόποι αποστολής κειμένων προς δημοσίευση:

Α. Τα κείμενα προς δημοσίευση στο ΦΕΚ, από τις υπηρεσίες και τους φορείς του δημοσίου, αποστέλλονται ηλεκτρονικά στη διεύθυνση **webmaster.et@et.gr** με χρήση προηγμένης ψηφιακής υπογραφής και χρονοσήμανσης.

Β. Κατ' εξαίρεση, όσοι πολίτες δεν διαθέτουν προηγμένη ψηφιακή υπογραφή μπορούν είτε να αποστέλλουν ταχυδρομικά, είτε να καταθέτουν με εκπρόσωπό τους κείμενα προς δημοσίευση εκτυπωμένα σε χαρτί στο Τμήμα Παραλαβής και Καταχώρισης Δημοσιευμάτων.

- Πληροφορίες, σχετικά με την αποστολή/κατάθεση εγγράφων προς δημοσίευση, την ημερήσια κυκλοφορία των Φ.Ε.Κ., με την πώληση των τευχών και με τους ισχύοντες τιμοκαταλόγους για όλες τις υπηρεσίες μας, περιλαμβάνονται στον ιστότοπο (**www.et.gr**). Επίσης μέσω του ιστότοπου δίδονται πληροφορίες σχετικά με την πορεία δημοσίευσης των εγγράφων, με βάση τον Κωδικό Αριθμό Δημοσιεύματος (ΚΑΔ). Πρόκειται για τον αριθμό που εκδίδει το Εθνικό Τυπογραφείο για όλα τα κείμενα που πληρούν τις προϋποθέσεις δημοσίευσης.

2. ΕΚΤΥΠΩΤΙΚΕΣ - ΕΚΔΟΤΙΚΕΣ ΑΝΑΓΚΕΣ ΤΟΥ ΔΗΜΟΣΙΟΥ

Το Εθνικό Τυπογραφείο ανταποκρινόμενο σε αιτήματα υπηρεσιών και φορέων του δημοσίου αναλαμβάνει να σχεδιάσει και να εκτυπώσει έντυπα, φυλλάδια, βιβλία, αφίσες, μπλοκ, μηχανογραφικά έντυπα, φακέλους για κάθε χρήση, κ.ά.

Επίσης σχεδιάζει ψηφιακές εκδόσεις, λογότυπα και παράγει οπτικοακουστικό υλικό.

Ταχυδρομική Διεύθυνση: Καποδιστρίου 34, τ.κ. 10432, Αθήνα

ΤΗΛΕΦΩΝΙΚΟ ΚΕΝΤΡΟ: 210 5279000 - fax: 210 5279054

ΕΞΥΠΗΡΕΤΗΣΗ ΚΟΙΝΟΥ

Πωλήσεις - Συνδρομές: (Ισόγειο, τηλ. 210 5279178 - 180)

Πληροφορίες: (Ισόγειο, Γρ. 3 και τηλεφ. κέντρο 210 5279000)

Παραλαβή Δημ. Ύλης: (Ισόγειο, τηλ. 210 5279167, 210 5279139)

Ωράριο για το κοινό: Δευτέρα ως Παρασκευή: 8:00 - 13:30

Ιστότοπος: **www.et.gr**

Πληροφορίες σχετικά με την λειτουργία του ιστότοπου: **helpdesk.et@et.gr**

Αποστολή ψηφιακά υπογεγραμμένων εγγράφων προς δημοσίευση στο ΦΕΚ: **webmaster.et@et.gr**

Πληροφορίες για γενικό πρωτόκολλο και αλληλογραφία: **grammateia@et.gr**

Πείτε μας τη γνώμη σας,

για να βελτιώσουμε τις υπηρεσίες μας, συμπληρώνοντας την ειδική φόρμα στον ιστότόπό μας.

