



ΕΦΗΜΕΡΙΔΑ ΤΗΣ ΚΥΒΕΡΝΗΣΕΩΣ ΤΗΣ ΕΛΛΗΝΙΚΗΣ ΔΗΜΟΚΡΑΤΙΑΣ

17 Απριλίου 2019

ΤΕΥΧΟΣ ΤΕΤΑΡΤΟ

Αρ. Φύλλου 183

ΠΕΡΙΕΧΟΜΕΝΑ

ΑΠΟΦΑΣΕΙΣ

1. Χαρακτηρισμός ως διατηρητέου κτιρίου που βρίσκεται επί των οδών Μουσώλου 103 και Μιχαήλ Ελευθεριάδη, στο Ο.Τ. 60, εντός του εγκεκριμένου ρυμοτομικού σχεδίου Νέας Αλικαρνασσού του Δήμου Ηρακλείου της Περιφερειακής Ενότητας Ηρακλείου και καθορισμός ειδικών όρων και περιορισμών δόμησης σε αυτό.
2. Κήρυξη ως αναδασωτέας, δημοσίου δάσους αειφύλλων - πλατύφυλλων, εμβαδού 0,443 στρεμ. στη θέση «ΣΥΝΤΙΚΕΪΚΑ» Τ.Κ. Γερακίου ΔΕ. Αμαλιάδας, του Δήμου Ηλιδας της Π.Ε. Ηλείας, λόγω πυρκαγιάς.

ΑΠΟΦΑΣΕΙΣ

Αριθμ. ΥΠΕΝ/ΔΝΕΠ/25658/1341 (1)

Χαρακτηρισμός ως διατηρητέου κτιρίου που βρίσκεται επί των οδών Μουσώλου 103 και Μιχαήλ Ελευθεριάδη, στο Ο.Τ. 60, εντός του εγκεκριμένου ρυμοτομικού σχεδίου Νέας Αλικαρνασσού του Δήμου Ηρακλείου της Περιφερειακής Ενότητας Ηρακλείου και καθορισμός ειδικών όρων και περιορισμών δόμησης σε αυτό.

Ο ΥΠΟΥΡΓΟΣ
ΠΕΡΙΒΑΛΛΟΝΤΟΣ ΚΑΙ ΕΝΕΡΓΕΙΑΣ

Έχοντας υπόψη:

1. Τις διατάξεις των εδ. α και γ της παρ. 3 του άρθρου 6 του ν. 4067/2012 «Νέος Οικοδομικός Κανονισμός» (Α' 79), όπως το εδ. α της παρ. 3 τροποποιήθηκε με την παρ. 2 του άρθρου 48 του ν. 4178/2013 «Αντιμετώπιση της Αυθαίρετης Δόμησης - Περιβαλλοντικό Ισοζύγιο και άλλες διατάξεις» (Α' 174).

2. Τις διατάξεις του άρθρου 90 του Κώδικα Νομοθεσίας για την Κυβέρνηση και τα Κυβερνητικά Όργανα (άρθρο πρώτο του π.δ. 63/2005, Α' 98).

3. Την αριθμ. πρωτ. 193/01-12-2015 γνωμοδότηση του Συμβουλίου Αρχιτεκτονικής Ηρακλείου της Αποκεντρωμένης Διοίκησης Κρήτης.

4. Την από 23-11-2017 αιτιολογική έκθεση της Διεύθυνσης Αρχιτεκτονικής, Οικοδομικών Κανονισμών και Αδειοδοτήσεων - Τμήμα Διατηρητέων Κτιρίων του Υπουργείου Περιβάλλοντος και Ενέργειας και το αριθμ. πρωτ. ΥΠΕΝ/ΔΑΟΚΑ/28988/2810/23-11-2017 έγγραφο της ίδιας Διεύθυνσης.

5. Την από 04-12-2017 (αριθμ. πρωτ. ΥΠΕΝ/ΔΑΟΚΑ/30727/2969/04-12-2017) σύμφωνη γνώμη του φερόμενου ιδιοκτήτη Γεωργίου Αναστασιάδη.

6. Την αριθμ. 135η/συν. 11η/09-05-2018 γνωμοδότηση του Κεντρικού Συμβουλίου Αρχιτεκτονικής.

7. Το γεγονός ότι από τις κανονιστικές διατάξεις αυτής της απόφασης δεν προκαλείται δαπάνη σε βάρος του κρατικού προϋπολογισμού και του προϋπολογισμού του οικείου Ο.Τ.Α., αποφασίζουμε:

1. Χαρακτηρίζεται ως διατηρητέο το κτίριο που βρίσκεται επί των οδών Μουσώλου 103 και Μιχαήλ Ελευθεριάδη, στο Ο.Τ. 60, στην περιοχή της Νέας Αλικαρνασσού του Δήμου Ηρακλείου της Περιφερειακής Ενότητας Ηρακλείου, φερόμενο ως ιδιοκτησία Αναστασιάδη Γεωργίου, όπως φαίνεται διαγραμματισμένο στο σχετικό πρωτότυπο τοπογραφικό διάγραμμα σε κλίμακα 1:200 που θεωρήθηκε από τον Προϊστάμενο της Διεύθυνσης Τοπογραφικών Εφαρμογών και που αντίτυπο του σε φωτοσμίκρυνση συνδημοσιεύεται με την παρούσα απόφαση.

2. Ως διατηρητέο χαρακτηρίζεται το αρχικό κτίριο, καθώς και οι εναρμονιζόμενες με αυτό μεταγενέστερες προσθήκες.

3. Στο χαρακτηριζόμενο ως διατηρητέο κτίριο απαγορεύεται κάθε αφαίρεση, αλλοίωση ή καταστροφή τόσο των επί μέρους αρχιτεκτονικών ή καλλιτεχνικών και διακοσμητικών στοιχείων του, όσο και του κτιρίου συνολικά.

4. Επιτρέπεται η επισκευή, ο εκσυγχρονισμός των εγκαταστάσεων, η ενίσχυση του φέροντα οργανισμού, καθώς και επεμβάσεις για λόγους λειτουργικούς του διατηρητέου κτιρίου και επαναφορά αρχικών στοιχείων μετά από τεκμηρίωση, εφόσον δεν αλλοιώνεται ο αρχιτεκτονικός χαρακτήρας του και δεν θίγονται τα διατηρητέα στοιχεία του.

5. Δεν επιτρέπεται η τοποθέτηση φωτεινών επιγραφών και διαφημίσεων στο διατηρητέο κτίριο. Επιτρέπεται μόνο η τοποθέτηση επιγραφών μικρών διαστάσεων που πληροφορούν για τη χρήση των χώρων του κτιρίου.

6. Για οποιαδήποτε επέμβαση στο εξωτερικό και εσωτερικό του διατηρητέου κτιρίου, όπως και για την τοποθέτηση επιγραφών απαιτείται έγκριση του Συμβουλίου Αρχιτεκτονικής (Σ.Α.).

7. Η ισχύς της παρούσας απόφασης αρχίζει από τη δημοσίευσή της στην Εφημερίδα της Κυβερνήσεως.

Η απόφαση αυτή να δημοσιευθεί στην Εφημερίδα της Κυβερνήσεως.

Αθήνα, 20 Μαρτίου 2019

Ο Υπουργός

ΓΕΩΡΓΙΟΣ ΣΤΑΘΑΚΗΣ

ΕΘΝΙΚΟ ΤΥΠΟΓΡΑΦΕΙΟ
Για τεχνικούς λόγους στο σχεδιάγραμμα,
από το ηλεκτρονικό αρχείο, έγινε
σμίκρυνση κατά ποσοστό **39%**

Σημείο	X	Y
A	605006,47	3910872,53
B	605009,30	3910883,09
Γ	605008,42	3910885,88
Δ	605001,92	3910887,09
Ε	605001,32	3910885,50
Ζ	605000,80	3910884,94
Η	604998,27	3910874,33
Α	605006,47	3910872,53

Σημείο	X	Y
1	605006,20	3910873,47
2	605006,85	3910883,40
3	605002,66	3910885,02
4	605000,08	3910874,95
1	605006,20	3910873,47


ΘΕΣΗ ΛΗΨΗΣ 01



ΘΕΣΗ ΛΗΨΗΣ 02



ΑΠΟΣΠΑΣΜΑ ΡΥΝ

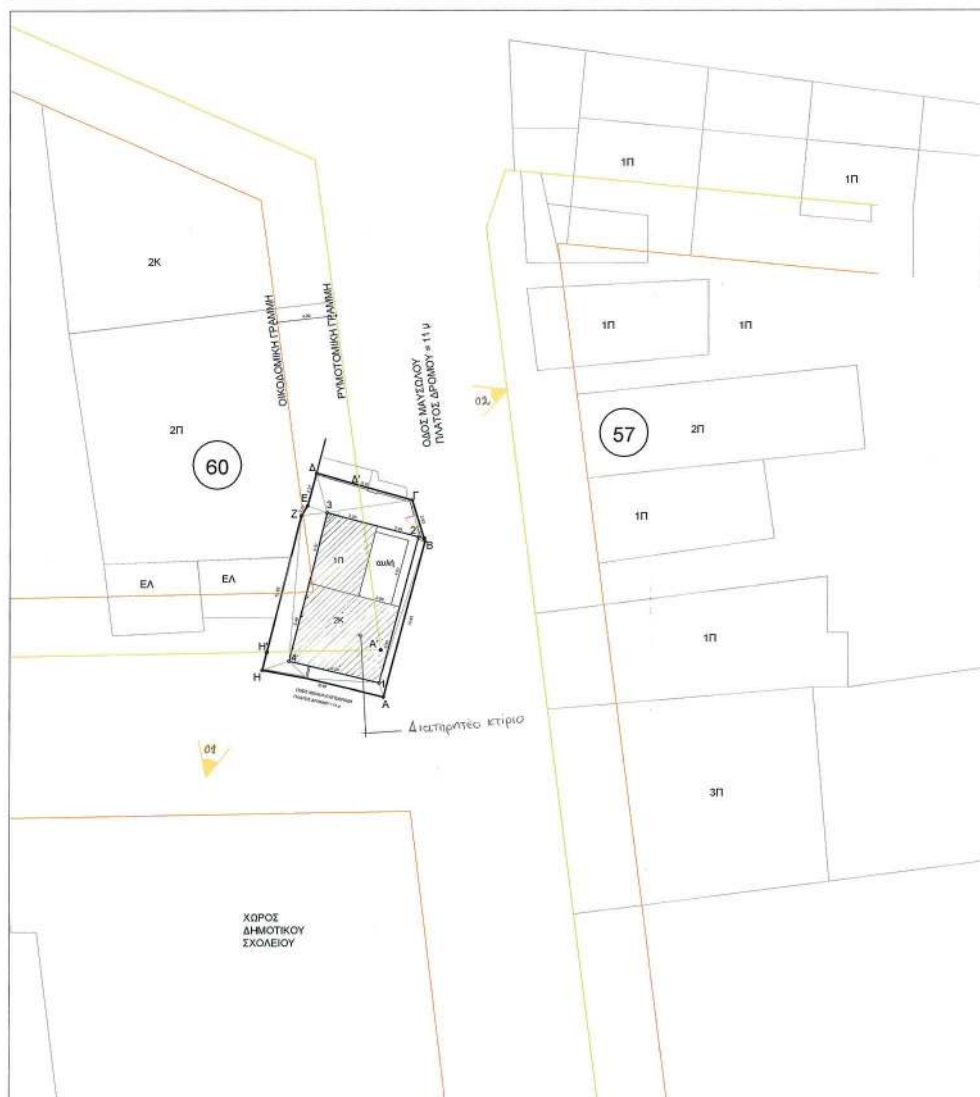

Γωνία λήψης φωτογρ

ΔΗΛΩΣΗ ΜΗΧΑΝΙΚΟΥ (651/7)

Δηλώνω σύμφωνα με το νόμο που βρίσκεται επί των οδών Νέας Αλικαρνασού, Δήμου α) δεν είναι όριο και οικοδό β) βρίσκεται εντός του ρυθμιζόμενου στον τομέα III (Φ. 2) εντός του Ο.Τ. δεν διέρχονται προϋφιστάμενη του 1923 ή ρι η) εντός του οικοπέδου υπάρχει συνολική κάλυψη 51,37μ² κα θ) Τμήμα του οικοπέδου και ε ι) απέχει από τη θάλασσα πέν

Ο ΜΗΧΑΝΙΚΟΣ ΤΑ ΧΑΙΡΕΤ
ΔΙΠΛΩΜΑΤΙΣΤΗΣ ΜΗΧΑΝΙΚΟΣ
ΜΑΚΕΔΟΝΙΑΣ ΤΕΧΝΟΛΟΓΙΚΟ ΠΑΝΕΠΙΣΤΗΜΙΟ ΚΑΙ ΤΕΧΝΟΛΟΓΙΚΟ ΕΚΠΑΙΔΕΥΤΙΚΟ ΙΔΡΥΜΑ ΚΑΙ ΤΕΧΝΟΛΟΓΙΚΟ ΕΚΠΑΙΔΕΥΤΙΚΟ ΙΔΡΥΜΑ
ΤΗΛ. & FAX 25810 80011

ΔΗΛΩΣΗ ΙΔΙΟΚΤΗΤΗ

Ο κάτωθι υπογεγραμμένος Γε α) τα όρια του ακινήτου μ σύμφωνα με το υπ' αριθμό Ηρακλείου Ειρήνη Ν. Νικολέτ Ο.Τ. 60, τομέα III, Νέα Αλικαρν

β) ευθυνόμενα για την ακρίβ

Ο ΔΗΛΩΝ

[Signature]


ΕΜΒΛΩΝ ΓΕΩΤΕΧΝΙΚΟΥ**ΠΑΡΑΤΗΡΗΣΕΙΣ**

1. Το διάγραμμα είναι ενταγμ
2. Οι διαστάσεις και τα εμβαδ
3. Η ρυμοτομική γραμμή -οικ 1/1000 του ρυμοτομικού

ΟΡΟΙ ΔΟΜΗΣΗΣ

ΤΟΜΕΑΣ III
ΠΟΛΕΟΔΟΜΙΚΗ ΜΕΛΕΤΗ ΝΕ.
Φ.Ε.Κ. 139/Δ/28-02-2001, τρ
Αρτιότητα κατά κανόνα:
Συντελεστής δόμησης:
Συντελεστής Κάλυψης:
Μέγιστο ύψος:
Πλάγιες αποστάσεις:

ΜΑ ΡΥΜΟΤΟΜΙΚΟΥ ΣΧΕΔΙΟΥ ΑΛΙΚΑΡΝΑΣΣΟΥ ΚΛΙΜΑΚΑ 1/1000

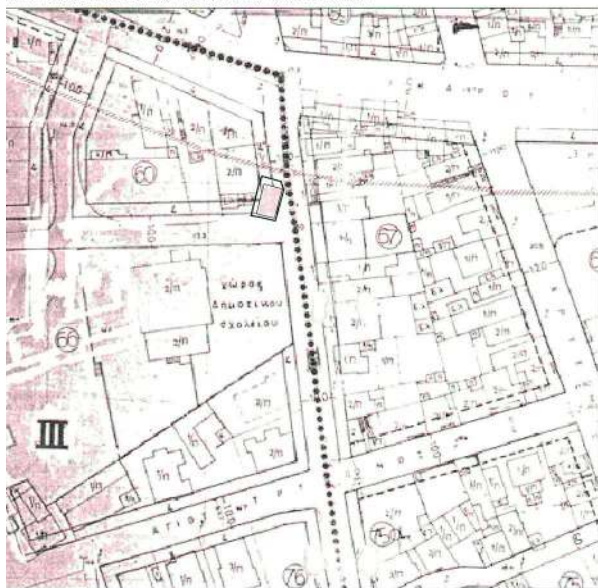**ΥΠΟΜΝΗΜΑ**

φωτογραφίας

¶ (651/77)

ο νόμο για το ακίνητο με στοιχεία "Α-Β-Γ-Δ-Ε-Ζ-Η-Α" και με εμβαδόν 106,60 τμ.,
 ν οδών Μιχαήλ Ελευθεριάδη και Μαυσώλου, στο Ο.Τ. 60, εντός σχεδίου πόλεως
 Δήμου Ηρακλείου, Π.Ε. Ηρακλείου ότι:
 οικοδομήσιμο, σύμφωνα με τις πολεοδομικές διατάξεις που ισχύουν σήμερα
 του ρυμοτομικού της πολεοδομικής μελέτης, Νέας Αλικαρνασσοῦ του Δήμου
 α ΙΙΙ (Φ.Ε.Κ. 139/Δ/28-02-2001, τροποπ. ΦΕΚ 835 /Δ/5-10-2001)
 διέρχονται εναέριες γραμμές υψηλής τάσης της ΔΕΗ, αγωγός φυσικού αερίου, οδός
 923 ή ρέμα
 ου υπάρχει μια παλαιά διώροφη κατοικία προϋφιστάμενη του 1923 με
 37μ² και δόμηση 85,66μ²
 ου και εξ'ολοκλήρου το κτίσμα ρυμοτομούνται
 ρσα πάνω από 240 μ.

ΧΑΙΡΕΤΗ
 ΜΕΛΟΣ ΤΗΣ Α.Ο.Κ.Α.
 Τμήματος Δ.Κ.
 ΗΡΑΚΛΕΙΟΥ
 2019

λένος Γεώργιος Αναστασιάδης δηλώνει ότι:
 ήτοι με στοιχεία "Α-Β-Γ-Δ-Ε-Ζ-Η-Α" και με εμβαδόν 106,60 τμ., ιδιοκτησίας μου
 αριθμόν 2335/21-1-2003 δηλωτικό αποδοχής κληρονομίας της συμβ/φου
 Νικολέττα, που βρίσκεται επί των οδών Μιχαήλ Ελευθεριάδη και Μαυσώλου, στο
 Αλικαρνασσός, στο Δήμο Ηρακλείου, υποδείχθηκαν από εμένα, και

ην ακρίβεια των δηλούμενων ορίων του γεωτεμαχίου

ΠΟΥ Εα-β-γ-δ-ε-ζ-η-α= 106,60τμ.

ε, ενταγμένο στο κρατικό σύστημα συντεταγμένων ΕΓΣΑ ' 87
 α εμβαδά υπολογίσθηκαν αναλυτικά από τις συν/νες των κορυφών
 μη -οικοδομική γράμμη έχει εφαρμοστεί γραφικά από το εγκεκριμένο διάγραμμα
 κού σχεδίου πόλης Αλικαρνασσοῦ.

ΕΤΗ ΝΕΑΣ ΑΛΙΚΑΡΝΑΣΣΟΥ ΔΗΜΟΥ ΗΡΑΚΛΕΙΟΥ, Π. Ε. ΗΡΑΚΛΕΙΟΥ, ΡΥΜΟΤΟΜΙΚΟ
 001, τροποπ. ΦΕΚ 835 /Δ/5-10-2001

α: Εμβαδόν: 400 τμ. - Πρόσωπο» 15 μ. (τομέας ΙΙΙ)
 : 1,20
 : 60%
 : 9,00μ + 1,50 για κεκλιμένη στέγη
 Δ

ΑΠΟΣΠΑΣΜΑ ΑΠΟ ΦΩΤΟΜΕΤΡΙΚΟΥΣ ΧΑΡΤΕΣ ΚΤΗΜΑΤΟΛΟΓΙΟΥ & GOOGLE EARTH (ΚΛ 1 /1000)



ΕΡΓΟΔΟΤΗΣ : ΑΝΑΣΤΑΣΙΑΔΗΣ ΓΕΩΡΓΙΟΣ

ΕΡΓΟ : ΑΠΟΤΥΠΩΣΗ ΠΑΛΙΑΣ ΔΙΩΡΟΦΗΣ ΚΑΤΟΙΚΙΑΣ

ΘΕΣΗ : ΤΟΜΕΑΣ 3, Ο.Τ. 60 ΕΝΤΟΣ ΣΧΕΔΙΟΥ ΠΟΛΕΩΣ ΝΕΑΣ
ΑΛΙΚΑΡΝΑΣΣΟΥ

ΜΕΛΕΤΗΤΗΣ : ΜΑΡΓΑΡΙΤΑ ΧΑΙΡΕΤΗ
 ΠΟΛΙΤΙΚΟΣ ΜΗΧΑΝΙΚΟΣ
 ΣΤΟΥΡΟΜΑΛΙΝΗΣ 7, 71505, Ηράκλειο κη. 281020201

ΣΥΝΕΡΓΑΤΗΣ : ΓΙΩΡΓΗΣ Ν. ΠΕΤΡΑΚΗΣ
 ΑΡΧΙΤΕΚΤΟΝΑΣ ΜΗΧΑΝΙΚΟΣ
 ΟΔΗΓΙΑ 18, 71502, Ηράκλειο κη. 281020201

ΚΕΝΤΡΙΚΟ ΣΥΜΦΩΝΙΟ
 Το παρόν σχέδιο/γραμμα μελέτης
 το ΚΕ.Σ.Α. την 09-03-2019
 και εγκρίθηκε σύμφωνα με την υπ' αριθμ.
 135/2019 απόφαση του
 ΓΕΝΙΚΟΥ ΓΡΑΜΜΑΤΕΙΑΣ
 ΠΡΟΕΔΡΟΣ
 Β.Ε. ΔΗΜΟΚΡΑΤΙΑΣ
 Α. ΜΠΕΣΣΑ

ΑΡ. ΜΕΛΕΤΗΣ / ΑΡ. ΣΧΕΔΙΟΥ

ΘΕΜΑ ΣΧΕΔΙΟΥ

T1**ΤΟΠΟΓΡΑΦΙΚΟ ΔΙΑΓΡΑΜΜΑ**

ΚΛΙΜΑΚΑ 1:200

ΧΡΟΝΟΛΟΓΙΑ ΜΕΛΕΤΗΣ : ΝΟΕΜΒΡΙΟΣ 2015

ΘΕΩΡΗΣΗ

ΥΠΟΓΡΑΦΕΣ - ΣΦΡΑΓΙΔΕΣ ΜΕΛΕΤΗΤΩΝ

Το παρόν διάγραμμα συνοδεύει
 την από 09/03/2019 απολογική
 έκθεση της Διοίκης Α.Ο.Κ.Α.
 Τμήματος Δ.Κ.
 ΗΡΑΚΛΕΙΟΥ

ΕΠΙΣΤΗΜΗ ΡΙΤΣΑ

ΜΑΡΓΑΡΙΤΑ ΧΑΙΡΕΤΗ
 ΠΟΛΙΤΙΚΟΣ ΜΗΧΑΝΙΚΟΣ
 ΜΕΛΟΣ ΤΗΣ Α.Ο.Κ.Α.
 ΣΤΟΥΡΟΜΑΛΙΝΗΣ 7, 71505, ΗΡΑΚΛΕΙΟ
 ΤΗΛ. FAX 2810 202011

Αριθ. 54818

(2)

Κήρυξη ως αναδασωτέας, δημοσίου δάσους αειφύλλων – πλατύφυλλων, εμβαδού 0,443 στρεμ. στη θέση « ΣΥΝΤΙΚΕΪΚΑ» Τ.Κ. Γερακίου ΔΕ. Αμαλιάδας, του Δήμου Ηλιδας της Π.Ε. Ηλείας, λόγω πυρκαγιάς.

Ο ΣΥΝΤΟΝΙΣΤΗΣ ΑΠΟΚΕΝΤΡΩΜΕΝΗΣ
ΔΙΟΙΚΗΣΗΣ ΠΕΛΟΠΟΝΝΗΣΟΥ,
ΔΥΤΙΚΗΣ ΕΛΛΑΔΑΣ ΚΑΙ ΙΟΝΙΟΥ

Έχοντας υπόψη:

1. Τις διατάξεις του άρθρου 117 παρ. 3 και το άρθρο 24 παρ. 1 του Συντάγματος της χώρας.

2. Τις διατάξεις του άρθρου 6 του ν. 3200/1955 «Περί Διοικητικής Αποκέντρωσης» όπως τροποποιήθηκε και ισχύει.

3. Τις διατάξεις του άρθρου 1 ν. 2503/1997 «Περί διοικητικής αποκέντρωσης» όπως αυτές τροποποιήθηκαν μεταγενέστερα.

4. Τον ν. 3852/4-6-2010 (87/Α') «Νέα Αρχιτεκτονική της Αυτοδιοίκησης και της Αποκεντρωμένης Διοίκησης» «Πρόγραμμα Καλλικράτης».

5. Το π.δ. με αριθμό 139/23-12-10 «Οργανισμός της Αποκεντρωμένης Διοίκησης Πελοποννήσου, Δυτικής Ελλάδας και Ιονίου».

6. Τις διατάξεις του άρθρου 47 παρ. 1 του ν. 3900/2010 (ΦΕΚ 303/Α/17-12-2010) «εξορθολογισμός διαδικασιών και επιτάχυνση της διοικητικής δίκης και άλλες διατάξεις

7. Τις διατάξεις του άρθρου 41 παρ. 1 και 3 του ν. 998/1979 "περί προστασίας των Δασών κλπ " και ειδικότερα το άρθρο 38 παρ. 1 όπως αντικαταστάθηκε με το άρθρο 35 παρ. 1 του ν. 4280/2014 (ΦΕΚ Α' 159/2014)

8. Τις διατάξεις του ν. 3208/2003 «Προστασία δασικών οικοσυστημάτων, κατάρτιση δασολογίου, ρύθμιση εμπραγμάτων δικαιωμάτων επί δασών και δασικών εν γένει εκτάσεων και άλλες διατάξεις» & ειδικότερα την παρ. 9 του άρθρου 21 αυτού.

9. Τις διατάξεις του άρθρου 36 του ν. 3698/2008 (198 /Α') και την αριθμ. 97870/2248/7-5-2009 εγκύκλιο δ/γής του ΥΑΑΤ σχετικά με την εφαρμογή του άρθρου 36 του ν. 3698/2008

10. Τις διατάξεις του ν. 3861/2010 «Ενίσχυση της διαφάνειας με την υποχρεωτική ανάρτηση νόμων και πράξεων των κυβερνητικών και αυτοδιοικητικών οργάνων στο διαδίκτυο «Πρόγραμμα Διαύγεια» και άλλες διατάξεις (ΦΕΚ 112/Α/ 2010)

11. Τις α) 160417/1180/8.7.80 β) 182447/3049/24.9.80 γ) 141823/24-2-83 και δ) 179171/3-9-1985 Δ/γές του Υπουργείου Γεωργίας σχετικές με την κήρυξη εκτάσεων ως αναδασωτέων.

12. Την αριθ. 216056/1746/13-10-2011, εγκύκλιο του ΥΠΕΚΑ.

13. Τα άρθρα 28 και 28Α του ν. 4325/2015(ΦΕΚ Α' 47) «Εκδημοκρατισμός της Διοίκησης - Καταπολέμηση Γραφειοκρατίας και Ηλεκτρονική Διακυβέρνηση. Αποκατάσταση αδικιών και άλλες διατάξεις».

14. Την αριθμ. 15870/15-5-2017 απόφαση του Υπουργού Εσωτερικών περί διορισμού του Νικολάου Παπαθεοδώρου του Αγγελάκη ως Συντονιστή της Αποκεντρωμένης Διοίκησης Πελοποννήσου, Δυτικής Ελλάδας και Ιονίου (ΦΕΚ τ. Υ.Ο.Δ.Δ. 250/26-5-2017).

15. Το αριθμ. Γ39682/28-04-2015 έγγραφο του Εθνικού Τυπογραφείου για "Υποχρεωτική (από 01-07-2015) αποστολή εγγράφων για δημοσίευση στο Φύλλο της Εφημερίδας της Κυβέρνησης με χρήση τεχνολογιών πληροφορικής και επικοινωνιών και προηγμένης ηλεκτρονικής υπογραφής".

15. Την 284906/19-12-2018 πρόταση του Δασαρχείου Αμαλιάδας που αναφέρεται στο θέμα για κήρυξη Δημοσίου δάσους, ως αναδασωτέας, λόγω πυρκαγιάς, η οποία κάηκε την 18-07-2018 και διαπιστώθηκε τη 12-11-2018 κατόπιν της από 12-11-2018 αυτοψίας του Χαρίλαου Μπαλάσκα, Δασοπόνου και ως εκ τούτου επιβάλλεται η εκ νέου δάσωση της, αποφασίζουμε:

Κήρυξη ως αναδασωτέας, δημοσίου δάσους αειφύλλων - πλατύφυλλων, εμβαδού 0,443 στρεμ. στη θέση «ΣΥΝΤΙΚΕΪΚΑ» Τ.Κ. Γερακίου ΔΕ. Αμαλιάδας, του Δήμου Ηλιδας της Π.Ε. Ηλείας, λόγω πυρκαγιάς. Η έκταση καλυπτόταν προτού την πυρκαγιά από αείφυλλα - πλατύφυλλα με ποσοστό συγκόμωσης 70% σύμφωνα με την ανωτέρω πρόταση του Δασαρχείου Αμαλιάδας και όπως προσδιορίζεται με τα στοιχεία Εμβαδού 0,443 στρεμ. στο από 13-12-2018 συνημμένο Τοπογραφικό Διάγραμμα κλίμακας 1:4000 και εντοπίζεται σε Χάρτη Προσανατολισμού κλίμακας 1:50.000, το οποίο αποτελεί αναπόσπαστο μέρος της και έχει όρια:

Ανατολικά: Με δημόσιο Δάσος.

Δυτικά: Με δημόσιο Δάσος.

Βόρεια: Με αγροτική έκταση.

Νότια: Με δημόσιο Δάσος.

Σκοπός της κήρυξης της ανωτέρω έκτασης ως αναδασωτέας είναι η διατήρηση του δασικού χαρακτήρα της ο αποκλεισμός διάθεσης της για άλλη χρήση και η αποκατάσταση με φυσική η τεχνική αναγέννηση της καταστραφείσας δασικής βλάστησης αποτελούμενη από δημόσιο δάσος αειφύλλων - πλατύφυλλων σε ποσοστό συγκόμωσης 70%

Επιτρέπεται υποβολή κατ' αυτής αίτηση ακύρωσης στο Τριμελές Διοικητικό Εφετείο Πατρών μέσα σε Προθεσμία (60) ημερών, που αρχίζει από την επομένη της δημοσίευσής η της κοινοποίησης.

Από την εφαρμογή των κανονιστικών διατάξεων της απόφασης αυτής δεν προκαλείται δαπάνη σε βάρος του κρατικού προϋπολογισμού σύμφωνα με το άρθρο 90 του Κώδικα Νομοθεσίας για την Κυβέρνηση και τα Κυβερνητικά όργανα (π.δ. 63/2005, Φ.Ε.Κ. 98/Α'/22-04-2005).

Η απόφαση αυτή να δημοσιευθεί στην Εφημερίδα Κυβερνήσεως.

Πάτρα, 12 Μαρτίου 2019

Ο Συντονιστής Αποκεντρωμένης Διοίκησης


ΝΙΚΟΛΑΟΣ ΠΑΠΑΘΕΟΔΩΡΟΥ

Ανήκει στην με αριθμ. 54818/12-3-2019 απόφαση του Συντονιστή της Αποκεντρωμένης Διοίκησης Πελοποννήσου, Δυτικής Ελλάδας και Ιονίου

ΕΛΛΗΝΙΚΗ ΔΗΜΟΚΡΑΤΙΑ
ΑΠΟΚΕΝΤΡΩΜΕΝΗ ΔΙΟΙΚΗΣΗ
ΠΕΛΟΠΟΝΝΗΣΟΥ, ΔΥΤΙΚΗΣ ΕΛΛΑΔΑΣ & ΙΟΝΙΟΥ
ΓΕΝΙΚΗ ΔΙΝΕΣ ΔΑΣΩΝ & ΑΓΡΟΤΙΚΩΝ ΥΠΟΘΕΣΕΩΝ
ΔΙΝΕΣ ΣΥΝΤΟΝΙΣΜΟΥ & ΕΠΙΘΕΩΡΗΣΗΣ ΔΑΣΩΝ
ΔΙΝΕΣ ΔΑΣΩΝ Ν. ΗΛΕΙΑΣ
ΔΑΣΑΡΧΕΙΟ ΑΜΑΛΙΑΔΑΣ

ΤΟΠΟΓΡΑΦΙΚΟ ΔΙΑΓΡΑΜΜΑ

Δημοσίου Δάσους στη θέση "ΣΥΝΤΙΚΕΪΚΑ" περιφέρειας Δ.Κ. Αμαλιάδας Δ.Ε. Αμαλιάδας του Δήμου "Ηλίδας Π.Ε. Ηλείας, εμβαδού 0,443 στρέμματα με στοιχεία (1.2 ... 12.13.1.) που κήπη στις 18/07/2018 όπως διαπιστώθηκε στις 12/11/2018.

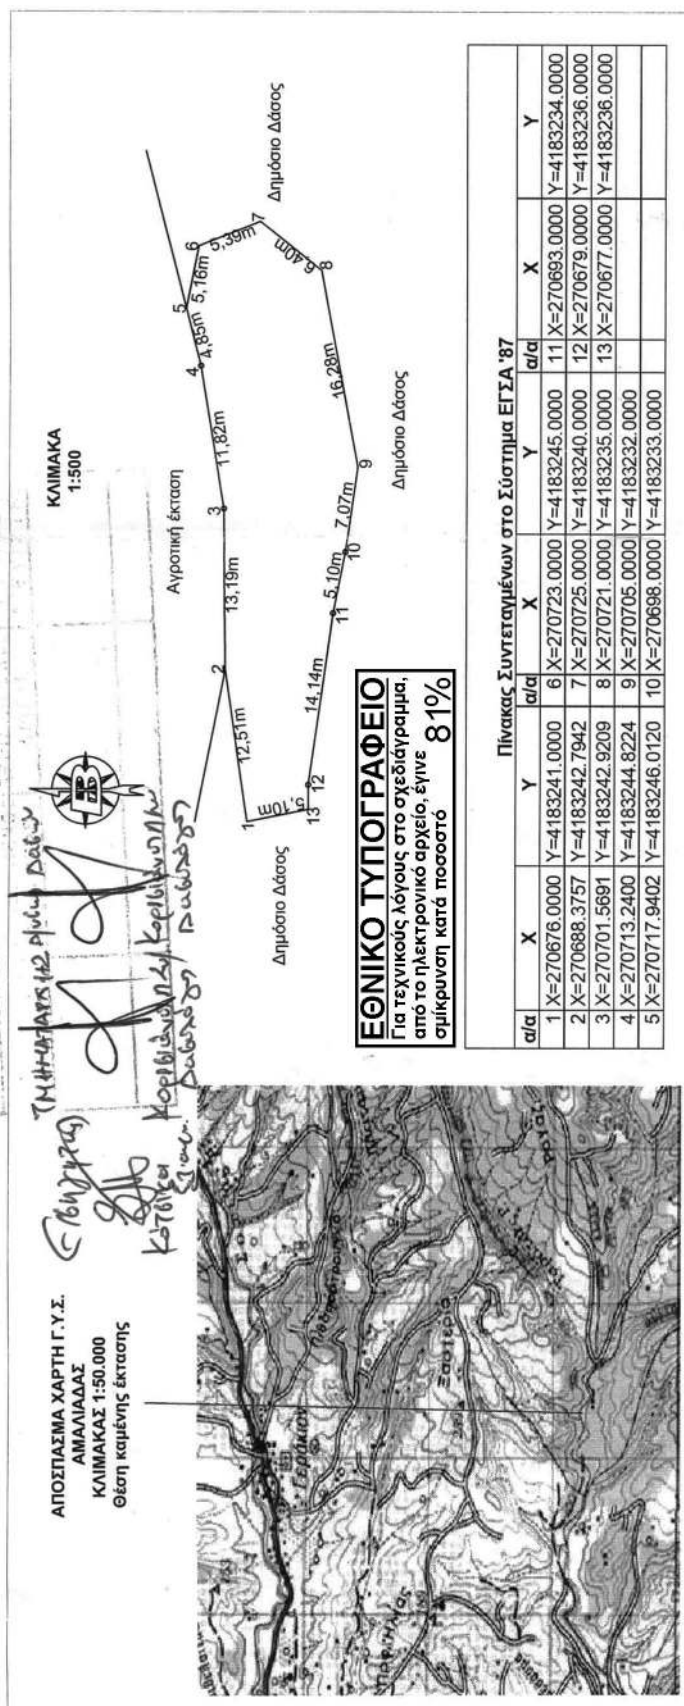

Η Συντάκτρια

Σκαλτά Ευσταθία
Δασοπόνος με Β' Βαθμό



Ο Συντονιστής της Αποκεντρωμένης Διοίκησης Πελοποννήσου, Δυτικής Ελλάδας και Ιονίου

Νικόλαος Παπαθεοδωράου





ΕΘΝΙΚΟ ΤΥΠΟΓΡΑΦΕΙΟ

Το Εθνικό Τυπογραφείο αποτελεί δημόσια υπηρεσία υπαγόμενη στο Υπουργείο Διοικητικής Ανασυγκρότησης και έχει την ευθύνη τόσο για τη σύνταξη, διαχείριση, εκτύπωση και κυκλοφορία των Φύλλων της Εφημερίδας της Κυβερνήσεως (ΦΕΚ), όσο και για την κάλυψη των εκτυπωτικών - εκδοτικών αναγκών του δημοσίου και του ευρύτερου δημόσιου τομέα (ν. 3469/2006/Α' 131 και π.δ. 29/2018/Α' 58).

1. ΦΥΛΛΟ ΤΗΣ ΕΦΗΜΕΡΙΔΑΣ ΤΗΣ ΚΥΒΕΡΝΗΣΕΩΣ (ΦΕΚ)

- Τα **ΦΕΚ σε ηλεκτρονική μορφή** διατίθενται δωρεάν στο **www.et.gr**, την επίσημη ιστοσελίδα του Εθνικού Τυπογραφείου. Όσα ΦΕΚ δεν έχουν ψηφιοποιηθεί και καταχωριστεί στην ανωτέρω ιστοσελίδα, ψηφιοποιούνται και αποστέλλονται επίσης δωρεάν με την υποβολή αίτησης, για την οποία αρκεί η συμπλήρωση των αναγκαίων στοιχείων σε ειδική φόρμα στον ιστότοπο **www.et.gr**.

- Τα **ΦΕΚ σε έντυπη μορφή** διατίθενται σε μεμονωμένα φύλλα είτε απευθείας από το Τμήμα Πωλήσεων και Συνδρομητών, είτε ταχυδρομικά με την αποστολή αιτήματος παραγγελίας μέσω των ΚΕΠ, είτε με ετήσια συνδρομή μέσω του Τμήματος Πωλήσεων και Συνδρομητών. Το κόστος ενός ασπρόμαυρου ΦΕΚ από 1 έως 16 σελίδες είναι 1,00 €, αλλά για κάθε επιπλέον οκτασέλιδο (ή μέρος αυτού) προσauξάνεται κατά 0,20 €. Το κόστος ενός έγχρωμου ΦΕΚ από 1 έως 16 σελίδες είναι 1,50 €, αλλά για κάθε επιπλέον οκτασέλιδο (ή μέρος αυτού) προσauξάνεται κατά 0,30 €. Το τεύχος Α.Σ.Ε.Π. διατίθεται δωρεάν.

• Τρόποι αποστολής κειμένων προς δημοσίευση:

Α. Τα κείμενα προς δημοσίευση στο ΦΕΚ, από τις υπηρεσίες και τους φορείς του δημοσίου, αποστέλλονται ηλεκτρονικά στη διεύθυνση **webmaster.et@et.gr** με χρήση προηγμένης ψηφιακής υπογραφής και χρονοσήμανσης.

Β. Κατ' εξαίρεση, όσοι πολίτες δεν διαθέτουν προηγμένη ψηφιακή υπογραφή μπορούν είτε να αποστέλλουν ταχυδρομικά, είτε να καταθέτουν με εκπρόσωπό τους κείμενα προς δημοσίευση εκτυπωμένα σε χαρτί στο Τμήμα Παραλαβής και Καταχώρισης Δημοσιευμάτων.

- Πληροφορίες, σχετικά με την αποστολή/κατάθεση εγγράφων προς δημοσίευση, την ημερήσια κυκλοφορία των Φ.Ε.Κ., με την πώληση των τευχών και με τους ισχύοντες τιμοκαταλόγους για όλες τις υπηρεσίες μας, περιλαμβάνονται στον ιστότοπο (**www.et.gr**). Επίσης μέσω του ιστότοπου δίδονται πληροφορίες σχετικά με την πορεία δημοσίευσης των εγγράφων, με βάση τον Κωδικό Αριθμό Δημοσιεύματος (ΚΑΔ). Πρόκειται για τον αριθμό που εκδίδει το Εθνικό Τυπογραφείο για όλα τα κείμενα που πληρούν τις προϋποθέσεις δημοσίευσης.

2. ΕΚΤΥΠΩΤΙΚΕΣ - ΕΚΔΟΤΙΚΕΣ ΑΝΑΓΚΕΣ ΤΟΥ ΔΗΜΟΣΙΟΥ

Το Εθνικό Τυπογραφείο ανταποκρινόμενο σε αιτήματα υπηρεσιών και φορέων του δημοσίου αναλαμβάνει να σχεδιάσει και να εκτυπώσει έντυπα, φυλλάδια, βιβλία, αφίσες, μπλοκ, μηχανογραφικά έντυπα, φακέλους για κάθε χρήση, κ.ά.

Επίσης σχεδιάζει ψηφιακές εκδόσεις, λογότυπα και παράγει οπτικοακουστικό υλικό.

Ταχυδρομική Διεύθυνση: Καποδιστρίου 34, τ.κ. 10432, Αθήνα

ΤΗΛΕΦΩΝΙΚΟ ΚΕΝΤΡΟ: 210 5279000 - fax: 210 5279054

ΕΞΥΠΗΡΕΤΗΣΗ ΚΟΙΝΟΥ

Πωλήσεις - Συνδρομές: (Ισόγειο, τηλ. 210 5279178 - 180)

Πληροφορίες: (Ισόγειο, Γρ. 3 και τηλεφ. κέντρο 210 5279000)

Παραλαβή Δημ. Ύλης: (Ισόγειο, τηλ. 210 5279167, 210 5279139)

Ωράριο για το κοινό: Δευτέρα ως Παρασκευή: 8:00 - 13:30

Ιστότοπος: **www.et.gr**

Πληροφορίες σχετικά με την λειτουργία του ιστότοπου: **helpdesk.et@et.gr**

Αποστολή ψηφιακά υπογεγραμμένων εγγράφων προς δημοσίευση στο ΦΕΚ: **webmaster.et@et.gr**

Πληροφορίες για γενικό πρωτόκολλο και αλληλογραφία: **grammateia@et.gr**

Πείτε μας τη γνώμη σας,

για να βελτιώσουμε τις υπηρεσίες μας, συμπληρώνοντας την ειδική φόρμα στον ιστότόπό μας.

