



ΕΦΗΜΕΡΙΔΑ ΤΗΣ ΚΥΒΕΡΝΗΣΕΩΣ ΤΗΣ ΕΛΛΗΝΙΚΗΣ ΔΗΜΟΚΡΑΤΙΑΣ

13 Μαΐου 2019

ΤΕΥΧΟΣ ΤΕΤΑΡΤΟ

Αρ. Φύλλου 218

ΠΕΡΙΕΧΟΜΕΝΑ

ΔΙΑΤΑΓΜΑΤΑ

- 1 Τροποποίηση του εγκεκριμένου ρυμοτομικού σχεδίου της Δημοτικής Κοινότητας Αίγινας του Δήμου Αίγινας της Περιφερειακής Ενότητας Νήσων (Ν. Αττικής), στη θέση που βρίσκεται το ιστορικό διατηρητέο μνημείο «Καποδιστριακό σχολείο» (Εϋνάρδειο).

ΑΠΟΦΑΣΕΙΣ

- 2 Κήρυξη ως αναδασωτέας έκτασης 1.443,38 τετραγωνικών μέτρων στη θέση «Κυπαρίσσι» της τοπικής κοινότητας Αρεθούσης, της δημοτικής ενότητας Ευδήλου, του Δήμου Ικαρίας, της περιφερειακής ενότητας Ικαρίας.

ΔΙΟΡΘΩΣΕΙΣ ΣΦΑΛΜΑΤΩΝ

- 3 Διόρθωση σφάλματος στην 9680/2018/28-01-2019 απόφαση του Συντονιστή Αποκεντρωμένης Διοίκησης Μακεδονίας - Θράκης η οποία δημοσιεύθηκε στο ΦΕΚ 37/15-02-2019 (τ.Δ').

ΔΙΑΤΑΓΜΑΤΑ

(1)
Τροποποίηση του εγκεκριμένου ρυμοτομικού σχεδίου της Δημοτικής Κοινότητας Αίγινας του Δήμου Αίγινας της Περιφερειακής Ενότητας Νήσων (Ν. Αττικής), στη θέση που βρίσκεται το ιστορικό διατηρητέο μνημείο «Καποδιστριακό σχολείο» (Εϋνάρδειο).

Ο ΠΡΟΕΔΡΟΣ ΤΗΣ ΕΛΛΗΝΙΚΗΣ ΔΗΜΟΚΡΑΤΙΑΣ

Έχοντας υπόψη:

1. Τις διατάξεις των άρθρων 152 (παρ. 1, 2 και 6) και 154 του Κώδικα Βασικής Πολεοδομικής Νομοθεσίας (Κ.Β.Π.Ν.) που κυρώθηκε με το άρθρο μόνο του από 14.7/27.7.1999 π.δ/τος (Δ' 580).

2. Τις διατάξεις των άρθρων 6 (παρ. 1 και 2) και 31 (παρ. 1) του ν. 4067/2012 "Νέος Οικοδομικός Κανονισμός" (Α' 79) όπως ισχύουν, το μεν άρθρο 6 (παρ. 2) όπως αντικαταστάθηκε με το άρθρο 7 (παρ. 2 και 3) του

ν. 4315/2014 «Πράξεις εισφοράς σε γη και σε χρήμα - Ρυμοτομικές απαλλοτριώσεις και άλλες διατάξεις» (Α' 269) και το άρθρο 31 (παρ. 1) όπως αντικαταστάθηκε με το άρθρο 62 (παρ. 2) του ν. 4280/2014 «Περιβαλλοντική αναβάθμιση και ιδιωτική πολεοδόμηση - Βιώσιμη ανάπτυξη οικισμών Ρυθμίσεις δασικής νομοθεσίας και άλλες διατάξεις» (Α' 159).

3. Τις διατάξεις του άρθρου 25 (παρ. 9.β.) του ν. 2508/1997 «Βιώσιμη οικιστική ανάπτυξη των πόλεων και οικισμών της χώρας και άλλες διατάξεις» (Α' 124).

4. Τις διατάξεις των άρθρων 14 (παρ. 6) και 16 του ν. 3028/2002 «Για την προστασία των Αρχαιοτήτων και εν γένει της Πολιτιστικής Κληρονομιάς» (Α' 153).

5. Τις διατάξεις του άρθρου 90 του Κώδικα Νομοθεσίας για την Κυβέρνηση και τα κυβερνητικά όργανα (άρθρο πρώτο του π.δ. 63/2005, Α' 98).

6. Την ΥΠΠΟΑ/ΓΡΥΠ/509797/11453/11-10-2 018 κοινή απόφαση του Πρωθυπουργού και της Υπουργού Πολιτισμού και Αθλητισμού «Ανάθεση αρμοδιοτήτων στον Υφυπουργό Πολιτισμού και Αθλητισμού Κωνσταντίνο Στρατή» (Β' 4527).

7. Τις αριθμ. 43/2016 και 137/2016 γνωμοδοτήσεις του Δημοτικού Συμβουλίου του Δήμου Αίγινας.

8. Το αριθμ. ΥΠΠΟΑ/ΓΔΑΠΚ/ΕΦΑ Δ. ΑΤΤΙΚΗΣ/326441/195062/11219/25- 11-2016 έγγραφο της Εφορείας Αρχαιοτήτων Δυτικής Αττικής, Πειραιώς και Νήσων του Υπουργείου Πολιτισμού και Αθλητισμού.

9. Το αριθμ. ΥΠΠΟΑ/ΓΔΑΜΤΕ/ΔΠΑΝΣΜ/ΤΠΑΝΣΜΤΠ/31233/3394/554/193/ 13-02-2017 έγγραφο της Διεύθυνσης Προστασίας και Αναστήλωσης Νεωτέρων και Σύγχρονων Μνημείων του Υπουργείου Πολιτισμού και Αθλητισμού.

10. Την αριθμ. 12/3η συν./28-03-2018 γνωμοδότηση του Κεντρικού Συμβουλίου Πολεοδομικών Θεμάτων και Αμφισβητήσεων.

11. Το γεγονός ότι από τις κανονιστικές διατάξεις του παρόντος π.δ. δεν προκαλείται δαπάνη σε βάρος του κρατικού προϋπολογισμού και του προϋπολογισμού του οικείου Ο.Τ.Α.

12. Την 16/2019 γνωμοδότηση του Συμβουλίου της Επικρατείας, με πρόταση των Υπουργών Περιβάλλοντος και Ενέργειας και Πολιτισμού και Αθλητισμού και του Υφυπουργού Πολιτισμού και Αθλητισμού, αποφασίζουμε:

Άρθρο 1

Εγκρίνεται η τροποποίηση του εγκεκριμένου ρυμοτομικού σχεδίου της Δημοτικής Κοινότητας Αίγινας του Δήμου Αίγινας της Περιφερειακής Ενότητας Νήσων (Ν. Αττικής) που έχει χαρακτηριστεί ως παραδοσιακός οικισμός με το από 19-10-1978 π.δ. (Δ' 594) και ειδικότερα στη συμβολή των οδών Μητροπόλεως και Πελεκάνου όπου βρίσκεται το «Καποδιστριακό σχολείο» (Εϋνάρδειο) το οποίο έχει κηρυχθεί ως ιστορικό διατηρητέο μνημείο με την 19628/812/486/28-04-1945 απόφαση του Υπουργού Παιδείας (Β' 66), με τη μετατροπή τμήματος του χώρου μουσείου σε χώρο βιβλιοθήκης, όπως φαίνεται με στοιχεία Α1-Α2-Α3-Α4-Α18-Α19-Α13-Α14-Α15-Α16-Α17-Α1 στο σχετικό πρωτότυπο διάγραμμα σε κλίμακα 1:200, που θεωρήθηκε από τον Προϊστάμενο της Διεύθυνσης Τοπογραφικών Εφαρμογών με την 14100/2019 πράξη του και του οποίου αντίτυπο σε φωτομίκρυνση συνδημοσιεύεται με το παρόν διάταγμα.

Άρθρο 2

Η ισχύς του παρόντος διατάγματος αρχίζει από τη δημοσίευσή του στην Εφημερίδα της Κυβερνήσεως.

Στον Υπουργό Περιβάλλοντος και Ενέργειας αναθέτουμε τη δημοσίευση και εκτέλεση του παρόντος διατάγματος.

Αθήνα, 10 Απριλίου 2019

Ο Πρόεδρος της Δημοκρατίας

ΠΡΟΚΟΠΙΟΣ Β. ΠΑΥΛΟΠΟΥΛΟΣ


Οι Υπουργοί

Υφυπουργός
Πολιτισμού και Αθλητισμού
Πολιτισμού και Αθλητισμού
ΜΥΡΣΙΝΗ ΖΟΡΜΠΑ
ΚΩΝΣΤΑΝΤΙΝΟΣ ΣΤΡΑΤΗΣ

Περιβάλλοντος και Ενέργειας

ΓΕΩΡΓΙΟΣ ΣΤΑΘΑΚΗΣ



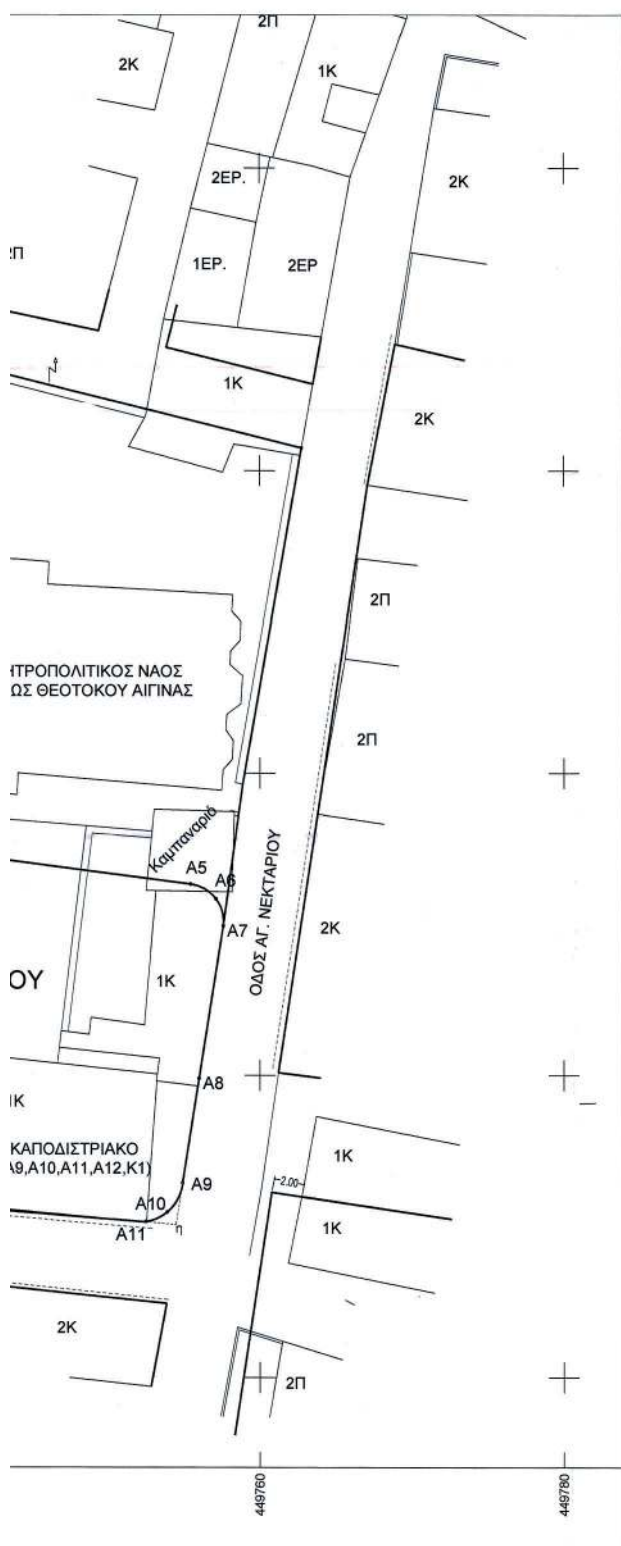

ΠΙΝΑΚΑΣ ΚΟΡΥΦΩΝ ΣΕ (ΕΓΣΑ'87) ΤΜΗΜΑΤΟΣ ΑΛΛΑΓΗΣ ΧΡΗΣΗΣ		
i	X (m)	Y (m)
A1	449698.516	4177477.060
A2	449699.650	4177479.085
A3	449701.888	4177479.695
A4	449726.971	4177476.401
A18	449725.593	4177462.752
A19	449726.250	4177462.890
A13	449725.159	4177452.507
A14	449699.440	4177454.580
A15	449698.049	4177454.713
A16	449696.666	4177455.436
A17	449696.223	4177456.935

ΠΙΝΑΚΑΣ ΣΥΝΤΕΤΑΓΜΕΝΩΝ ΚΟΡΥΦΩΝ Ο.Τ. (ΕΓΣΑ'87)		
i	X (m)	Y (m)
A1	449698.516	4177477.060
A2	449699.650	4177479.085
A3	449701.888	4177479.695
A4	449726.971	4177476.401
A5	449755.419	4177472.664
A6	449757.096	4177471.682
A7	449757.577	4177469.897
A8	449755.989	4177459.791
A9	449754.900	4177452.872
A10	449753.885	4177450.945
A11	449752.501	4177450.315
A12	449734.153	4177451.775
A13	449725.159	4177452.507
A14	449699.440	4177454.580
A15	449698.049	4177454.713
A16	449696.666	4177455.436
A17	449696.223	4177456.935

ΑΠΟΣΙ

ΑΠΟΣΠΑΣ
ΦΕΑΠΟΣΠΑΣ
ΦΕ

ΘΕΣΗ Α

ΩΣΠΑΣΜΑ ΟΡΘΟΦΩΤΟΧΑΡΤΗ ΕΥΡΥΤΕΡΗΣ ΠΕΡΙΟΧΗΣ
ΘΕΣΗ ΑΛΛΑΓΗΣ ΧΡΗΣΗΣ



ΑΣΜΑ ΡΥΜΟΤΟΜΙΚΟΥ ΣΧΕΔΙΟΥ ΕΥΡΥΤΕΡΗΣ ΠΕΡΙΟΧΗΣ
ΦΕΚ 103/τ.Δ/08.05.1972 - ΘΕΣΗ ΑΛΛΑΓΗΣ ΧΡΗΣΗΣ



ΑΣΜΑ ΡΥΜΟΤΟΜΙΚΟΥ ΣΧΕΔΙΟΥ ΕΥΡΥΤΕΡΗΣ ΠΕΡΙΟΧΗΣ
ΦΕΚ 681/τ.Δ/22.12.1978 - ΘΕΣΗ ΑΛΛΑΓΗΣ ΧΡΗΣΗΣ



ΑΠΟΣΠΑΣΜΑ ΡΥΜΟΤΟΜΙΚΟΥ ΣΧΕΔΙΟΥ ΕΥΡΥΤΕΡΗΣ ΠΕΡΙΟΧΗΣ
ΘΕΣΗ ΑΛΛΑΓΗΣ ΧΡΗΣΗΣ



Το παρόν διάγραμμα συνοδεύει
την από ... 22.12.1978 ... εισήγηση
της Δ/νσης Α.Ο.Κ.Α. Τμήματος Δ.Κ.

Η Τριμετάρχειος

ΔΗΜΗΤΡΑ ΜΑΤΣΟΥΚΑ
Αρχιτέκτων - Μηχανικός

ΚΕΝΤΡΙΚΟ ΣΥΜΒΟΥΛΙΟ ΠΟΛΕΟΔΟΜΙΚΩΝ
ΘΕΜΑΤΩΝ & ΑΜΟΙΒΩΝ

Το παρόν σχεδιάγραμμα μελετήθηκε από το
ΚΕ.ΣΥ.Π.Ο.Θ.Α. την ... 28/12/2018 ...
και εγκρίθηκε σύμφωνα με την υπ' αριθμ.
... Υπομολόγηση του
... ΤΡΑΠΕΖΙΣΤΟΥ

Χ. ΚΑΣΑΠΗ



Περιφέρεια Αττικής
Δήμος Αίγινας Municipality of Aegina
Τεχνική Υπηρεσία

ΕΡΓΟ: ΑΛΛΑΓΗ ΧΡΗΣΗΣ ΤΜΗΜΑΤΟΣ Ο.Τ.
ΤΟΥ ΡΥΜΟΤΟΜΙΚΟΥ ΣΧΕΔΙΟΥ ΤΗΣ
ΠΟΛΗΣ ΤΗΣ ΑΙΓΙΝΑΣ ΑΠΟ ΧΩΡΟ
ΜΟΥΣΕΙΟΥ ΣΕ ΧΩΡΟ ΒΙΒΛΙΟΘΗΚΗΣ

ΘΕΣΗ: ΔΙΑΣΤΑΥΡΩΣΗ ΟΔΩΝ ΜΗΤΡΟΠΟΛΕΩΣ ΚΑΙ
ΑΝΤ. ΠΕΛΕΚΑΝΟΥ-ΠΟΛΕΟΔΟΜΙΚΗ
ΕΝΟΤΗΤΑ ΔΗΜΟΥ ΑΙΓΙΝΑΣ-ΤΟΜΕΑΣ Β

ΜΕΛΕΤΗΤΗΣ: ΒΛΑΣΤΟΣ ΝΙΚΟΛΑΟΣ
ΤΟΠΟΓΡΑΦΟΣ ΜΗΧ/ΚΟΣ ΤΕ

ΧΡΟΝΟΣ ΜΕΛΕΤΗΣ: ΜΑΪΟΣ 2017

ΘΕΜΑ ΣΧΕΔΙΟΥ:
ΤΟΠΟΓΡΑΦΙΚΟ
ΔΙΑΓΡΑΜΜΑ

ΚΑΙΜΑΚΑ: 1:200

ΑΡΙΘΜΟΣ ΣΧΕΔΙΟΥ: 1

ΥΠΟΓΡΑΦΗ- ΣΦΡΑΓΙΔΑ

ΒΛΑΣΤΟΣ ΝΙΚΟΛΑΟΣ
ΤΟΠΟΓΡΑΦΟΣ ΜΗΧΑΝΙΚΟΣ Τ.Ε.

ΑΠΟΦΑΣΕΙΣ

Αριθμ. 14633

(2)

Κήρυξη ως αναδασωτέας έκτασης 1.443,38 τετραγωνικών μέτρων στη θέση «Κυπαρίσσι» της τοπικής κοινότητας Αρεθούσης, της δημοτικής ενότητας Ευδήλου, του Δήμου Ικαρίας, της περιφερειακής ενότητας Ικαρίας.

Ο ΣΥΝΤΟΝΙΣΤΗΣ

ΑΠΟΚΕΝΤΡΩΜΕΝΗΣ ΔΙΟΙΚΗΣΗΣ ΑΙΓΑΙΟΥ

Έχοντας υπόψη:

1. Τις διατάξεις:

• του άρθρου 24 παρ. 1 και του άρθρου 117 παρ. 3, του Συντάγματος της Χώρας,

• του άρθρου 6 του ν. 3200/1955 «Περί διοικητικής αποκεντρώσεως» (ΦΕΚ 97Α'), όπως τροποποιήθηκε και συμπληρώθηκε μεταγενέστερα με το νομοθετικό διάταγμα 532/1970 (ΦΕΚ 103 Α'),

• του ν. 998/1979 «Περί προστασίας των δασών και των δασικών εν γένει εκτάσεων της Χώρας» (ΦΕΚ 289Α') όπως ισχύει και ειδικότερα των άρθρων 38 και 41,

• του άρθρου 120 του ν. 1892/1990 «Για τον εκσυγχρονισμό και την ανάπτυξη και άλλες διατάξεις» (ΦΕΚ 101Α'),

• του ν. 3208/2003 «Προστασία των δασικών οικοσυστημάτων, κατάρτιση δασολογίου, ρύθμιση εμπραγμάτων δικαιωμάτων επί δασών και δασικών εν γένει εκτάσεων και άλλες διατάξεις» (ΦΕΚ 303Α') καθώς και του ν. 3818/2010 «Προστασία δασών και δασικών εκτάσεων του Νομού Αττικής, σύσταση Ειδικής Γραμματείας Επιθεώρησης Περιβάλλοντος και Ενέργειας και λοιπές διατάξεις» (ΦΕΚ 17Α'),

• του άρθρου 9, παράγραφος 9, του ν. 3469/2006 (ΦΕΚ 131Α') «Εθνικό Τυπογραφείο, Εφημερίς της Κυβερνήσεως και λοιπές διατάξεις».

• των άρθρων 6 και 280 του ν. 3852/2010 (ΦΕΚ 87Α') «Νέα Αρχιτεκτονική της Αυτοδιοίκησης και της Αποκεντρωμένης Διοίκησης - Πρόγραμμα Καλλικράτης» όπως ισχύουν,

• του ν. 3861/2010 (ΦΕΚ 112Α') «Ενίσχυση της διαφάνειας με την υποχρεωτική ανάρτηση νόμων και πράξεων των κυβερνητικών, διοικητικών και αυτοδιοικητικών οργάνων στο διαδίκτυο «Πρόγραμμα Διαύγεια» και άλλες διατάξεις»,

• του άρθρου 56 κεφ. Γ' του ν. 4257/2014 «Επείγουσες ρυθμίσεις αρμοδιότητας Υπουργείου Εσωτερικών» (ΦΕΚ 93Α'),

• των άρθρων 28 και 28Α του ν. 4325/2015 «Εκδημοκρατισμός της Διοίκησης - Καταπολέμηση της Γραφειοκρατίας και Ηλεκτρονική Διακυβέρνηση. Αποκατάσταση αδικιών και άλλες διατάξεις» (ΦΕΚ 47Α'),

• του π.δ. 143/2010 (ΦΕΚ 236Α') «Οργανισμός της Αποκεντρωμένης Διοίκησης Αιγαίου» όπως ισχύει.

2. Τις αριθμ. 160417/1180/8-7-1980, 182447/3049/24-9-1980, 141823/24-2-1983 εγκύκλιες διαταγές του Υπουργείου Γεωργίας.

3. Την 14192/15-5-2017 (ΦΕΚ 250/ΥΟΔΔ/26-5-2017) απόφαση του Υπουργού Εσωτερικών περί διορισμού του Νικολάου Θεοδωρίδη ως Συντονιστή της Α.Δ. Αιγαίου.

4. Την 34817/15-6-2017 (ΦΕΚ 2131Β'/21-6-2017) απόφαση του Συντονιστή της Α.Δ. Αιγαίου «Μεταβίβαση αρμοδιοτήτων και παροχή εξουσιοδότησης υπογραφής διοικητικών πράξεων και εγγράφων "Με εντολή Συντονιστή" στον Προϊστάμενο της Γενικής Διεύθυνσης Δασών και Αγροτικών Υποθέσεων της Αποκεντρωμένης Διοίκησης Αιγαίου και στους Προϊσταμένους των οργανικών μονάδων αυτής».

5. Την 60864/3-10-2017 απόφαση του Συντονιστή της Α.Δ. Αιγαίου «Αναπλήρωση Προϊσταμένου Γενικής Διεύθυνσης Δασών και Αγροτικών Υποθέσεων της Αποκεντρωμένης Διοίκησης Αιγαίου».

6. Το αριθμ. 857 Φ.706.12/3-4-2018 έγγραφο της ΠΥ Σάμου.

7. Την αριθμ. 76126/17-12-2018 εισήγηση της Διεύθυνσης Δασών Ν. Σάμου για κήρυξη αναδασωτέας έκτασης.

8. Το γεγονός ότι από τις διατάξεις της παρούσης δεν προκαλείται δαπάνη σε βάρος του κρατικού προϋπολογισμού.

Κηρύσσουμε ως αναδασωτέα με σκοπό την προστασία και αναγέννηση της δασικής βλάστησης δια της φυσικής οδού την καταστραφείσα από πυρκαγιά, που εκδηλώθηκε στις 1-4-2018, έκταση δάσους αειφύλλων - πλατύφυλλων ευρισκόμενη στη θέση «Κυπαρίσσι» της τοπικής κοινότητας Αρεθούσης, της δημοτικής ενότητας Ευδήλου, του Δήμου Ικαρίας, της περιφερειακής ενότητας Ικαρίας, συνολικού εμβαδού χιλίων τετρακοσίων σαράντα τριών τετραγωνικών μέτρων και τριάντα οκτώ τετραγωνικών εκατοστών (Ε=1.443,38 τ.μ.) με περιμετρικές συντεταγμένες ως ακολούθως:

ΣΥΝΤΕΤΑΓΜΕΝΕΣ ΕΓΣΑ

1 Χ=694330.0000 Υ=4166487.0000

2 Χ=694348.0000 Υ=4166486.0000

3 Χ=694363.9373 Υ=4166443.4476

4 Χ=694365.4084 Υ=4166438.1826

5 Χ=694354.2753 Υ=4166425.3724

6 Χ=694340.3030 Υ=4166425.5243

7 Χ=694335.8889 Υ=4166435.5886

Η εν λόγω έκταση απεικονίζεται στο συνημμένο τοπογραφικό διάγραμμα κλίμακας 1:700 του δασολόγου της Διεύθυνσης Δασών Ν. Σάμου Παναγιώτη Τσιμπέρη και συνορεύει:

ΒΟΡΕΙΑ: Με χωμάτινο δρόμο.

ΝΟΤΙΑ: Με δάσος αειφύλλων - πλατύφυλλων.

ΑΝΑΤΟΛΙΚΑ: Με δάσος αειφύλλων - πλατύφυλλων.

ΔΥΤΙΚΑ: Με δάσος αειφύλλων - πλατύφυλλων.

Η απόφαση αυτή να δημοσιευθεί στην Εφημερίδα της Κυβερνήσεως.

Πειραιάς, 14 Μαρτίου 2019


Με εντολή Συντονιστή
Αποκεντρωμένης Διοίκησης
Η Αν. Γενική Διευθύντρια
Δασών και Αγροτ. Υποθέσεων
ΑΡΤΕΜΙΣ ΑΛΕΞΙΑΔΟΥ

Αποκεντρωμένη Διοίκηση Αιγαίου
Διεύθυνση Δασών Ν. Σάμου

Τοπογραφικό διάγραμμα αναδασωτέας έκτασης που συνοδεύει την
14633/14-3-2019 απόφαση του Συντονιστή της Αποκεντρωμένης
Διοίκησης Αιγαίου

Απόσπασμα χάρτη Γ.Υ.Σ.

Θέση έκτασης: ○

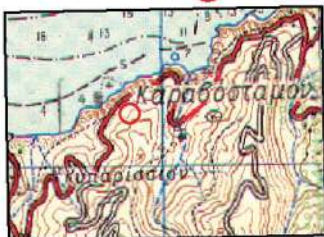

ΥΠΟΜΝΗΜΑ
Εμβαδόν: 1.443,38 τ.μ.
Θέση: "Κυπαρίσσι"
ΤΚ Αρεθούσης
Κλίμακα: 1:700

Χωμάτινος δρόμος

Δάσος αειφύλλων
- πλατυφύλλων

Δάσος αειφύλλων
- πλατυφύλλων

ΕΘΝΙΚΟ ΤΥΠΟΓΡΑΦΕΙΟ
Για τεχνικούς λόγους στο σχεδιάγραμμα,
από το ηλεκτρονικό αρχείο, έγινε
σμίκρυνση κατά ποσοστό **88%**

Δάσος αειφύλλων - πλατυφύλλων

Σάμος 12-12-2018
Ο συντάκτης

Θεωρήθηκε 12-12-2018
Η Προϊσταμένη της
Διεύθυνσης Δασών Ν. Σάμου

Πειραιάς 17-12-2018
Με εντολή Συντονιστή Α.Δ.Αι.
Η αν. Γενική Δ/ντρια Δασών &
Αγροτ. Υποθέσεων

Παναγιώτης Τσιμπέρης
Δασολόγος

Ζωή Κινιαζοπούλου
Δασολόγος

Αρτεμης Αλεξιάδου
Δασολόγος

ΔΙΟΡΘΩΣΕΙΣ ΣΦΑΛΜΑΤΩΝ

(3)

Στο ΦΕΚ 37/15-02-2019 (τ.Δ') όπου δημοσιεύθηκε η 336/12-07-2018 απόφαση του Συντονιστή Αποκεντρωμένης Διοίκησης Μακεδονίας - Θράκης, στην σελίδα 396, στη α' στήλη στον στοίχο 22 εκ των άνω, απαλείφεται το εσφαλμένο:

«21. Την αριθμ.ΟΕ 4813/31-05-1972 απόφαση του Νομάρχη Πιερίας (ΦΕΚ 170/Δ'/21-07-1972) με θέμα «Περί επικυρώσεως εκθέσεως καθορισμού οριογραμμής αιγιαλού και παραλίας Μακρυγιάλου Ν. Πιερίας».

(Από την Αποκεντρωμένη Διοίκηση
Μακεδονίας - Θράκης)