



ΕΦΗΜΕΡΙΔΑ ΤΗΣ ΚΥΒΕΡΝΗΣΕΩΣ ΤΗΣ ΕΛΛΗΝΙΚΗΣ ΔΗΜΟΚΡΑΤΙΑΣ

16 Μαΐου 2019

ΤΕΥΧΟΣ ΤΕΤΑΡΤΟ

Αρ. Φύλλου 223

ΠΕΡΙΕΧΟΜΕΝΑ

ΑΠΟΦΑΣΕΙΣ

1. Αναγκαστική απαλλοτρίωση εκτάσεων για την κατασκευή του έργου «ΒΕΛΤΙΩΣΕΙΣ ΕΡΓΩΝ ΜΕΤΑΦΟΡΑΣ ΚΑΙ ΔΙΑΝΟΜΗΣ ΝΕΡΟΥ ΑΡΔΕΥΣΗΣ ΑΠΟ ΔΙΚΤΥΑ ΑΝΑΒΑΛΟΥ ΣΕ ΚΟΥΤΣΟΠΟΔΙ, ΜΥΚΗΝΕΣ, ΜΟΝΑΣΤΗΡΑΚΙ, ΦΙΧΤΙΑ Ν. ΑΡΓΟΛΙΔΑΣ.
2. Κύρωση τμήματος δικτύου κοινοχρήστων χώρων εντός των ορίων του οικισμού Σωματά, ΤΚ Αρμένων, Δήμου Ρεθύμνου, στη θέση «Καστελλοχαλέπα» σύμφωνα με το άρθρο 35 του ν. 3937/2011 (ΦΕΚ 60/Α'/31-3-2011), όπως αυτό τροποποιήθηκε και ισχύει.

ΔΙΟΡΘΩΣΕΙΣ ΣΦΑΛΜΑΤΩΝ

3. Διόρθωση σφάλματος, ως προς τις τιμές των συντεταγμένων στο συνημμένο τοπογραφικό διάγραμμα στην αριθμ. 4667/30-11-1993 απόφαση του Νομάρχη Λέσβου που δημοσιεύθηκε στο ΦΕΚ 1472/Δ'/17-12-1993.

ΑΠΟΦΑΣΕΙΣ

Αριθμ. 1269/70851

(1)

Αναγκαστική απαλλοτρίωση εκτάσεων για την κατασκευή του έργου «ΒΕΛΤΙΩΣΕΙΣ ΕΡΓΩΝ ΜΕΤΑΦΟΡΑΣ ΚΑΙ ΔΙΑΝΟΜΗΣ ΝΕΡΟΥ ΑΡΔΕΥΣΗΣ ΑΠΟ ΔΙΚΤΥΑ ΑΝΑΒΑΛΟΥ ΣΕ ΚΟΥΤΣΟΠΟΔΙ, ΜΥΚΗΝΕΣ, ΜΟΝΑΣΤΗΡΑΚΙ, ΦΙΧΤΙΑ Ν. ΑΡΓΟΛΙΔΑΣ.

**Ο ΥΠΟΥΡΓΟΣ ΚΑΙ Ο ΥΦΥΠΟΥΡΓΟΣ
ΑΓΡΟΤΙΚΗΣ ΑΝΑΠΤΥΞΗΣ ΚΑΙ ΤΡΟΦΙΜΩΝ**

Έχοντας υπόψη:

1. Τις διατάξεις του ν. 4412/2016 (ΦΕΚ 147/Α'/08-08-2016) «Δημόσιες Συμβάσεις Έργων, Προμηθειών και Υπηρεσιών (προσαρμογή στις Οδηγίες 2014/24/ΕΕ και 2014/25/ΕΕ) και ειδικότερα της παραγράφου 2β) του άρθρου 49 και τις μη καταργούμενες διατάξεις (Άρθρο 80 έως 110) του ν. 3669/2008 (ΦΕΚ 116/Α'/18-06-2008) «Κύρωση της κωδικοποίησης της νομοθεσίας κατασκευής δημοσίων έργων».

2. Το π.δ. 146/1988 (ΦΕΚ 65/Α'/06-04-1988) «Όργανα που αποφασίζουν ή γνωμοδοτούν και ειδικές ρυθμίσεις σε θέματα έργων, που εκτελούνται από τις Υπηρεσίες του Υπουργείου Γεωργίας», όπως έχει συμπληρωθεί, τροποποιηθεί και ισχύει, εκτελεστικό του ν. 1418/1984.

3. Το π.δ. 94/1993 (ΦΕΚ 40/Α'/22-03-1993) «Καθορισμός αρμοδιοτήτων που διατηρούνται από τον Υπουργό και τις περιφερειακές αρχές ή όργανα διανομαρχιακού επιπέδου του Υπουργείου Γεωργίας», όπως έχει συμπληρωθεί, τροποποιηθεί και ισχύει.

4. Το π.δ. 70/2015 (ΦΕΚ 114/Α'/22-09-2015) «Ανασύσταση των Υπουργείων Πολιτισμού και Αθλητισμού, Υποδομών, Μεταφορών και Δικτύων, Αγροτικής Ανάπτυξης και Τροφίμων. Ανασύσταση του Υπουργείου Ναυτιλίας και Αιγαίου και μετονομασία του σε Υπουργείο Ναυτιλίας και Νησιωτικής Πολιτικής. Μετονομασία του Υπουργείου Πολιτισμού, Παιδείας και Θρησκευμάτων σε Υπουργείο Παιδείας, Έρευνας και Θρησκευμάτων, του Υπουργείου Οικονομίας, Υποδομών, Ναυτιλίας και Τουρισμού σε Υπουργείο Οικονομίας, Ανάπτυξης και Τουρισμού και του Υπουργείου Παραγωγικής Ανασυγκρότησης, Περιβάλλοντος και Ενέργειας σε Υπουργείο Περιβάλλοντος και Ενέργειας. Μεταφορά Γενικής Γραμματείας Βιομηχανίας στο Υπουργείο Οικονομίας, Ανάπτυξης και Τουρισμού».

5. Το π.δ. 88/2018 (ΦΕΚ 160/Α'/29-08-2018) «Διορισμός Υπουργών, Αναπληρωτών Υπουργών και Υφυπουργών».

6. Το π.δ. 97/2017 (ΦΕΚ 138/Α'/15-09-2017) «Οργανισμός Υπουργείου Αγροτικής Ανάπτυξης και Τροφίμων».

7. Την αριθ. πρωτ. 2428/1199952/06-09-2018 (ΦΕΚ Β' 3936, ΑΔΑ: ΩΥ5Ζ4653ΠΓ-ΦΚΤ) απόφαση του Πρωθυπουργού και του Υπουργού Αγροτικής Ανάπτυξης και Τροφίμων με θέμα: «Ανάθεση αρμοδιοτήτων στον Υφυπουργό Αγροτικής Ανάπτυξης και Τροφίμων Βασίλειο Κόκκαλη».

8. Το ν. 2882/2001 «ΚΩΔΙΚΑΣ ΑΝΑΓΚΑΣΤΙΚΩΝ ΑΠΑΛΛΟΤΡΙΩΣΕΩΝ ΑΚΙΝΗΤΩΝ», όπως τροποποιήθηκε και ισχύει σήμερα και ειδικότερα το Υποκεφάλαιο ΣΤ' Ρυθμίσεις για αναγκαστικές Απαλλοτρίώσεις» (άρθρο 168 ως άρθρο 172 του ν. 4512/2018, ΦΕΚ 5/Α'/17-01-2018).

9. Της λοιπής Νομοθεσίας Εκτελέσεων Δημοσίων Έργων, αφού είδαμε:

1. Την με αριθ. πρωτ. οικ. 176661/28-11-2014 (ΑΔΑ: ΩΖΙΟ0-6Μ3) απόφαση της Δ/νσης Περ/κης Αδειοδότη-

σης, της Γενικής Δ/σης Περιβαλλοντικής Πολιτικής του Υπουργείου Περιβάλλοντος Ενέργειας και Κλιματικής Αλλαγής, με θέμα «Ανανέωση - Τροποποίηση της υπ' αριθμ. 69767/03-06-1994 κοινή υπουργική απόφαση Έγκρισης Περιβαλλοντικών Όρων (ΑΕΠΟ) του έργου «Προστασίας αξιοποίησης και αρδευτικό δίκτυο του Αργολικού πεδίου» η οποία παρατάθηκε χρονικά από την υπ' αριθμ. 127444/22-11-2004 απόφαση του Γενικού Διευθυντή Περιβάλλοντος ΥΠΕΚΑ και από την υπ' αριθμ. 174207/01-08-2014 απόφαση της Γενικής Γραμματέως ΥΠΕΚΑ».

2. Την με αριθ. πρωτ. 3329/16-04-2009 απόφαση ένταξης της πράξης «Μεταφορά και διανομή νερού άρδευσης από δίκτυα Ανάβαλου σε Κουτσοπόδι, Μυκήνες, Μοναστηράκι Φίκτυα, Χώνικα, Αεροδρόμιο, Ελληνικό και Δήμο Μίδεας Ν. Αργολίδας» στο Πρόγραμμα «Αγροτική Ανάπτυξη της Ελλάδας 2007 - 2013».

3. Την με αριθ. πρωτ. 5063/28-07-2016 (ΑΔΑ: 6ΙΙΒ4653ΠΓ-Β37) απόφαση συνέχισης της πράξης «Μεταφορά και διανομή νερού άρδευσης από δίκτυα Ανάβαλου σε Κουτσοπόδι, Μυκήνες, Μοναστηράκι Φίκτυα, Χώνικα, Αεροδρόμιο, Ελληνικό και Δήμο Μίδεας Ν. Αργολίδας» του Μέτρου 125Α1 του Προγράμματος Αγροτικής Ανάπτυξης 2007 - 2013 με κωδικό ΟΠΣΑΑ 112485 στο Μέτρο 4, Υπομέτρο 4.3 του ΠΑΑ 2014 - 2020, όπως ισχύει.

4. Την με αριθ. πρωτ. 89831/02-09-2016 απόφαση της Δ/σης Δημοσίων Επενδύσεων του Υπουργείου Οικονομίας, Ανάπτυξης και Τουρισμού με την οποία εγκρίνεται η ένταξη του έργου στο Πρόγραμμα Δημοσίων Επενδύσεων (ΠΔΕ) 2016, στη ΣΑΕ 082/1 με Κωδικό 2016ΣΕ08210109.

5. Τη μελέτη όπως εκπονήθηκε - επικαιροποιήθηκε και ελέγχθηκε από το Τμήμα Δομών Περιβάλλοντος τη Δ.Τ.Ε. Περιφέρειας Πελοποννήσου.

6. Την σύμφωνη και ομόφωνη γνωμοδότηση του Τεχνικού Συμβουλίου Δημοσίων Έργων της Περιφέρειας Πελοποννήσου, όπως διατυπώθηκε στην υπ' αρ. 12η/29-05-2018 Συνεδρίαση αυτού (θέμα 2ο Εκτός ημερήσιας Διάταξης).

7. Την με αριθ. πρωτ. 144760/34935/οικ./01-06-2018 (ΑΔΑ: 75ΩΚ7Λ1-Β3Υ) απόφαση της ΔΤΕ της Περιφέρειας Πελοποννήσου σχετικά με την έγκριση της εν λόγω επικαιροποιημένης μελέτης.

8. Την με αριθ. πρωτ. 235603/56983/οικ./06-09-2018 απόφαση της Δ.Τ.Ε. Περιφέρειας Πελοποννήσου (ΑΔΑ: ΩΥΚΖ7Λ1-ΖΔΤ) με την οποία εγκρίθηκε το κτηματολόγιο της εν θέματι μελέτης.

9. Το με αριθ. πρωτ. 294668/70507/οικ./2-11-2018 έγγραφο της Δ.Τ.Ε. Περιφέρειας Πελοποννήσου με το οποίο υποβλήθηκε το κτηματολόγιο της εν θέματι μελέτης.

10. Την από 20-11-2018 Ανακοίνωση της Δ/σης μας περί δημοσίευσης της προτεινόμενης απαλλοτρίωσης ακινήτων.

11. Το με αριθ. πρωτ. ΟΙ Κ4359/160630/20-11-2018 έγγραφο της Δ/σης μας περί δημοσίευσης της ανωτέρω ανακοίνωσης στην Εφημερίδα «ΑΡΓΟΛΙΔΑ».

12. Το με αριθ. πρωτ. οικ 4358/160626/20-11-2018 έγγραφο της Δ/σης μας προς το Δήμο Άργους - Μυκηνών και το Δήμο Ναυπλίων περί δημοσίευσης της προτεινόμενης απαλλοτρίωσης ακινήτων.

13. Το με αριθ. πρωτ. 4360/160634/20-11-2018 έγγραφο της Δ/σης μας προς τη Δ/ση Αγροτικής Οικονομίας και Κτηνιατρικής Περιφερειακής Ενότητας Αργολίδας περί της σύμφωνης γνώμης της.

14. Το με αριθ. πρωτ. οικ 4410/162126/22-11-2018 έγγραφο της Δ/σης μας προς την Κτηματική Υπηρεσία Αργολίδας περί της εκτίμησης της αξίας των απαλλοτριούμενων ακινήτων.

15. Το με αριθ. πρωτ. ΟΙΚ 4409/162124/22-11-2018 έγγραφο της Δ/σης μας προς τη Δ/ση Δασών Αργολίδας περί της σύνταξης σύμφωνης γνώμης και ύπαρξης δασικών δικαιωμάτων του Δημοσίου.

16. Το αριθ. Φύλλου 6167/22-11-2018 της Εφημερίδας «ΑΡΓΟΛΙΔΑ» στην οποία δημοσιεύτηκε η ανωτέρω Ανακοίνωση.

17. Το με αριθ. πρωτ. 319376/49609/29-11-2018 έγγραφο της Δ/σης Αγροτικής Οικονομίας και Κτηνιατρικής Περιφερειακής Ενότητας Αργολίδας περί της σύμφωνης γνώμης της.

18. Το με αριθ. πρωτ. 21988/05-12-2018 έγγραφο του Δήμου Ναυπλίων περί δημοσίευσης της προτεινόμενης απαλλοτρίωσης ακινήτων και το από 05.12.2018 Αποδεικτικό Τοιχοκόλλησης που το συνοδεύει.

19. Το με αριθ. πρωτ. 24041/21-12-2018 έγγραφο του Δήμου Άργους - Μυκηνών περί δημοσίευσης της προτεινόμενης απαλλοτρίωσης ακινήτων και τα από 21-12-2018 και 27-12-2018 αποδεικτικά τοιχοκόλλησης που το συνοδεύουν.

20. Το με αριθ. πρωτ. 24041/08-01-2019 έγγραφο της Δ.Ε. Μυκηναίων του Δήμου Άργους- Μυκηνών περί δημοσίευσης της προτεινόμενης απαλλοτρίωσης ακινήτων και το από 08-01-2019 αποδεικτικό δημοσίευσης που το συνοδεύει.

21. Το με αριθ. πρωτ. 26175/4288/04-02-2019 έγγραφο της Δ.Τ.Ε. Περιφέρειας Ενότητας Αργολίδας με το οποίο μας διαβιβάζει το με από 28-01-2019 έγγραφο του Δήμου Άργους - Μυκηνών περί διόρθωσης στοιχείων φερόμενων ιδιοκτητών.

22. Το με αριθ. πρωτ. 24560/04-02-2019 έγγραφο της Δ/σης Δασών Αργολίδας περί της σύμφωνης γνώμης και ύπαρξης δασικών δικαιωμάτων του Δημοσίου.

23. Το με αριθ. πρωτ. ΟΙΚ 483/23458/05.02.2019 έγγραφο της Δ/σης μας περί διόρθωσης στοιχείων φερόμενων ιδιοκτητών.

24. Την με αριθ. πρωτ. 65191/15680/06-03-2019 απόφαση της Δ.Τ.Ε. Περιφέρειας Πελοποννήσου (ΑΔΑ: Ψ1447Λ1-7Ε8) με την οποία εγκρίθηκε ο 1ος Διορθωμένος Κτηματολογικός Πίνακας και τα Κτηματολογικά Διαγράμματα Κ7 και Κ8 διαγράμματα της απαλλοτρίωσης του εν θέματι έργου, αποφασίζουμε:

1. Κηρύσσουμε την αναγκαστική απαλλοτρίωση, για λόγους δημόσιας ωφέλειας και ειδικότερα για την κατασκευή του Υποέργου 6 με τίτλο: «Βελτιώσεις έργων μεταφοράς και διανομής νερού άρδευσης από δίκτυα Ανάβαλου σε Κουτσοπόδι, Μυκήνες, Μοναστηράκι, Φίκτυα Νομού Αργολίδας», του έργου «Μεταφορά και διανομή νερού άρδευσης από δίκτυα Ανάβαλου σε Κουτσοπόδι, Μυκήνες, Μοναστηράκι, Φιχτιά, Χώνικα, Αεροδρόμιο, Ελληνικό και Δήμο Μίδεας Ν. Αργολίδας», έκτασης συ-

νολικού εμβαδού 18.060,65 Μ², που απεικονίζεται με κλίμακα 1:1.000 στα από Μάιο 2018 κτηματολογικά διαγράμματα Κ-1, Κ-2, Κ-3, Κ-4, Κ-5, Κ-6, Κ-7, Κ-8 και στον αντίστοιχο κτηματολογικό πίνακα, τα οποία συντάχθηκαν από τον Πολιτικό Μηχανικό Μιχαήλ Σμυρνιώτη της Δ.Τ.Ε της Περιφέρειας Πελοποννήσου, ελέγχθηκαν από τον Πολιτικό Μηχανικό Γεώργιο Παπαηλιού της Δ.Τ.Ε της Περιφέρειας Πελοποννήσου και θεωρήθηκαν από τον Πολιτικό Μηχανικό Γεώργιο Κωστόγιαννη Διευθυντή της Δ.Τ.Ε της Περιφέρειας Πελοποννήσου, όπως διορθώθηκαν με τον κτηματολογικό πίνακα και τα κτηματολογικά διαγράμματα Κ7 και Κ8, τα οποία εγκρίθηκαν με την με αριθ. πρωτ. 65191/15680/06-03-2019 απόφαση της Δ.Τ.Ε. Περιφέρειας Πελοποννήσου (ΑΔΑ: Ψ1447Λ1-7Ε8) και συντάχθηκαν από τον Πολιτικό Μηχανικό Μιχαήλ Σμυρνιώτη της Δ.Τ.Ε της Περιφέρειας Πελοποννήσου, ελέγχθηκαν από την Πολιτικό Μηχανικό Ευανθία Σίδερη της Δ.Τ.Ε της Περιφέρειας Πελοποννήσου και θεωρήθηκαν από τον Πολιτικό Μηχανικό Γεώργιο Κωστόγιαννη Διευθυντή της Δ.Τ.Ε της Περιφέρειας Πελοποννήσου.

Η προβολή δικαιωμάτων κυριότητας επί της έκτασης που απαλλοτριώνεται περιγράφονται στον ανωτέρω κτηματολογικό πίνακα.

Η απαλλοτρίωση κηρύσσεται υπέρ και με δαπάνη του Δημοσίου και θα καλυφθεί από τη ΣΑΕ 082/1 του Υπουργείου Αγροτικής Ανάπτυξης και Τροφίμων και συγκεκριμένα από το έργο με ΚΑ. 2016ΣΕ08210109 και τίτλο «Μεταφορά και διανομή νερού άρδευσης από δίκτυα Ανάβαλου σε Κουτσοπόδι, Μυκήνες, Μοναστηράκι, Φιχτιά, Χώνικα, Αεροδρόμιο, Ελληνικό και Δήμο Μίδεας Ν. Αργολίδας» με προϋπολογισμό υποέργου με τίτλο «Απαλλοτριώσεις» 750.000,00 €, σύμφωνα με την με την με αριθ.πρωτ. 5063/28-07-2016 (ΑΔΑ: 6ΙΙΒ4653ΠΓ-Β37) απόφαση της Μονάδας Β3', της Ειδικής Υπηρεσίας Εφαρμογής Π.Α.Α. 2014 - 2020 του ΥΠ.Α.Α.Τ.

2. Η απόφαση ισχύει από τη δημοσίευσή της στην Εφημερίδα της Κυβερνήσεως.

Η απόφαση αυτή να δημοσιευθεί στην Εφημερίδα της Κυβερνήσεως.

Αθήνα, 4 Απριλίου 2019

Ο Υπουργός

ΣΤΑΥΡΟΣ ΑΡΑΧΩΒΙΤΗΣ

Ο Υφυπουργός

ΒΑΣΙΛΕΙΟΣ ΚΟΚΚΑΛΗΣ

Αριθμ. 561/10352

(2)

Κύρωση τμήματος δικτύου κοινοχρήστων χώρων εντός των ορίων του οικισμού Σωματά, ΤΚ Αρμένων, Δήμου Ρεθύμνου, στη θέση «Καστελλοχαλέπα» σύμφωνα με το άρθρο 35 του ν. 3937/2011 (ΦΕΚ 60/Α'/31-3-2011), όπως αυτό τροποποιήθηκε και ισχύει.

Η ΣΥΝΤΟΝΙΣΤΡΙΑ ΑΠΟΚΕΝΤΡΩΜΕΝΗΣ ΔΙΟΙΚΗΣΗΣ ΚΡΗΤΗΣ

Έχοντας υπόψη:

1. Τις διατάξεις του:

α) άρθρου 280 και του άρθρου 283 του ν. 3852/2010 (Α' 87) «Νέα Αρχιτεκτονική της Αυτοδιοίκησης και της Αποκεντρωμένης Διοίκησης - Πρόγραμμα Καλλικράτης» όπως τροποποιήθηκε και ισχύει.

β) αριθμ. π.δ. 136/2010 (Α' 229) «Οργανισμός της Αποκεντρωμένης Διοίκησης Κρήτης».

γ) άρθρου 28 παρ. 1 του ν. 4325/2015 (Α' 47) «Εκδημοκρατισμός της Διοίκησης - Καταπολέμηση Γραφειοκρατίας και Ηλεκτρονική Διακυβέρνηση. Αποκατάσταση αδικιών και άλλες διατάξεις».

δ) άρθρου 35 του ν. 3937/2011 (Α' 60) «Κύρωση δικτύου κοινοχρήστων χώρων οικισμών στερουμένων εγκεκριμένου ρυμοτομικού», όπως τροποποιήθηκε και ισχύει.

2. Την με αριθμ. ΤΠ 1005/19-3-1992 (Δ' 370) απόφαση του Νομάρχη με την οποία καθορίστηκαν τα όρια του οικισμού.

3. Την αριθμ. 14026/2017 (Υ.Ο.Δ.Δ. 250) υπουργική απόφαση «Διορισμός της Μαρίας Κοζυράκη ως Συντονίστριας της Αποκεντρωμένης Διοίκησης Κρήτης».

4. Την αριθμ. 39608/2001 (Β' 2200) υπουργική απόφαση «Έγκριση τεχνικών προδιαγραφών σύνταξης διαγραμμάτων ή άλλων μελετών που απαιτούνται και καθορισμός περιεχομένου και στοιχείων που περιλαμβάνονται και αποτυπώνονται, για την εφαρμογή της παρ. 1 του άρθρου 35 του ν. 3937/2011 (Α' 60)».

5. Την εγκύκλιο 12/2012 του ΥΠΕΚΑ «Οδηγίες και διευκρινίσεις για την κύρωση δικτύου κοινοχρήστων χώρων οικισμών».

6. Την με αριθμ. ΥΔ 5937/19-11-2018 αίτηση της Ασπασίας Σταυρουλάκη προς τον Δήμο Ρεθύμνου για την κύρωση τμήματος δικτύου κοινοχρήστων χώρων, εντός των ορίων του οικισμού Σωματά.

7. Το με αρ. πρωτ. ΥΔ οικ. 639/12-2-2019 έγγραφο της ΥΔΟΜ Δήμου Ρεθύμνου με συνημμένα δικαιολογητικά για την εν λόγω κύρωση δικτύου κοινοχρήστων.

8. Την με αριθμ. 6/23-1-2019 απόφαση του Δημοτικού Συμβουλίου Ρεθύμνου για την έναρξη της διαδικασίας κύρωσης κοινοχρήστου χώρου εντός των ορίων του οικισμού Σωματά Δήμου Ρεθύμνου με το τοπογραφικό διάγραμμα που τη συνοδεύει.

9. Την με αρ. πρωτ. ΤΠ 4243/12-10-1992 απόφαση του Τμήματος Πολεοδομίας της Νομαρχίας Ρεθύμνης για την έγκριση παραχώρησης λωρίδας οικοπέδου σε κοινή χρήση.

10. Τη με αρ. 2376/12-4-1993 πράξη δωρεάς του Συμβολαιογράφου Ρεθύμνου Επιμενίδη Πολυδώρου Συλιγάρδο η οποία έχει μεταγραφεί στο Υποθηκοφυλακείο Ρεθύμνου, στον τόμο 503 και με αριθμό μεταγραφής 105911 σε κοινή χρήση ακινήτου σύμφωνα με το άρθρο 6 παρ. 2 του π.δ./24-4-1985 (ΦΕΚ 181/Δ'/1985), και το με χρονολογία 1993 και κλίμακα 1:500 τοπογραφικό διάγραμμα του Αγρονόμου Τοπογράφου Μηχανικού Ματθαίου Τσιμπισκάκη που συνοδεύει τη παραπάνω συμβόλαιο δωρεά.

11. Το με χρονολογία Νοέμβριος 2018 και κλίμακα 1/2000 τοπογραφικό διάγραμμα του Αγρονόμου Τοπογράφου Μηχανικού Στυλιανού Ξεζωνάκη στο οποίο αποτυπώνεται η οδός προς κύρωση.

12. Τη φωτογραφική τεκμηρίωση και τεχνική έκθεση του Αγρονόμου Τοπογράφου Μηχανικού Στυλιανού Ξεζωνάκη.

13. Το από 30-1-2019 αποδεικτικό τοιχοκόλλησης της με αρ. 6/23-1-2019 απόφασης του Δημοτικού Συμβουλίου του Δήμου Ρεθύμνου στον πίνακα ανακοινώσεων του Δημαρχείου Ρεθύμνου, την ανάρτηση στην ιστοσελίδα του Δήμου Ρεθύμνου καθώς και τα φύλλα των εφημερίδων Κρητική Επιθεώρηση και Ρεθεμνιώτικα Νέα, στα οποία δημοσιεύθηκε η ανακοίνωση για την κύρωση.

14. Την με αρ. πρωτ. οικ. ΥΔ 848/27-2-2019 βεβαίωση της ΥΔΟΜ Ρεθύμνου, για την μη υποβολή ενστάσεων κατά την ανάρτηση και δημοσίευση της με αρ. 6/23-1-2019 απόφαση του Δημοτικού Συμβουλίου Δήμου Ρεθύμνου, για την έναρξη της διαδικασίας κύρωσης κοινοχρήστου χώρου εντός των ορίων του οικισμού Σωματά, αποφασίζει:


1. Την κύρωση τμήματος δικτύου κοινοχρήστων χώρων σύμφωνα με το άρθρο 35 του ν. 3937/2011 (ΦΕΚ 60/Α/31-3-2011) όπως τροποποιήθηκε και ισχύει, εντός των ορίων του οικισμού Σωματά Δήμου Ρεθύμνου, όπως αυτό αποτυπώνεται στο με χρονολογία Νοέμβριος 2018 και κλίμακα 1:2000 τοπογραφικό διάγραμμα του Διπλ. Αγρονόμου Τοπογράφου Μηχανικού Στυλιανού Ξεζωνάκη.

2. Η ισχύς της απόφασης αρχίζει από την δημοσίευσή της στο ΦΕΚ.

Η απόφαση αυτή και το συνοδούν τοπογραφικό, να δημοσιευθεί στην Εφημερίδα της Κυβερνήσεως.

Ηράκλειο, 16 Απριλίου 2019

Η Συντονίστρια Αποκεντρωμένης Διοίκησης
ΜΑΡΙΑ ΚΟΖΥΡΑΚΗ

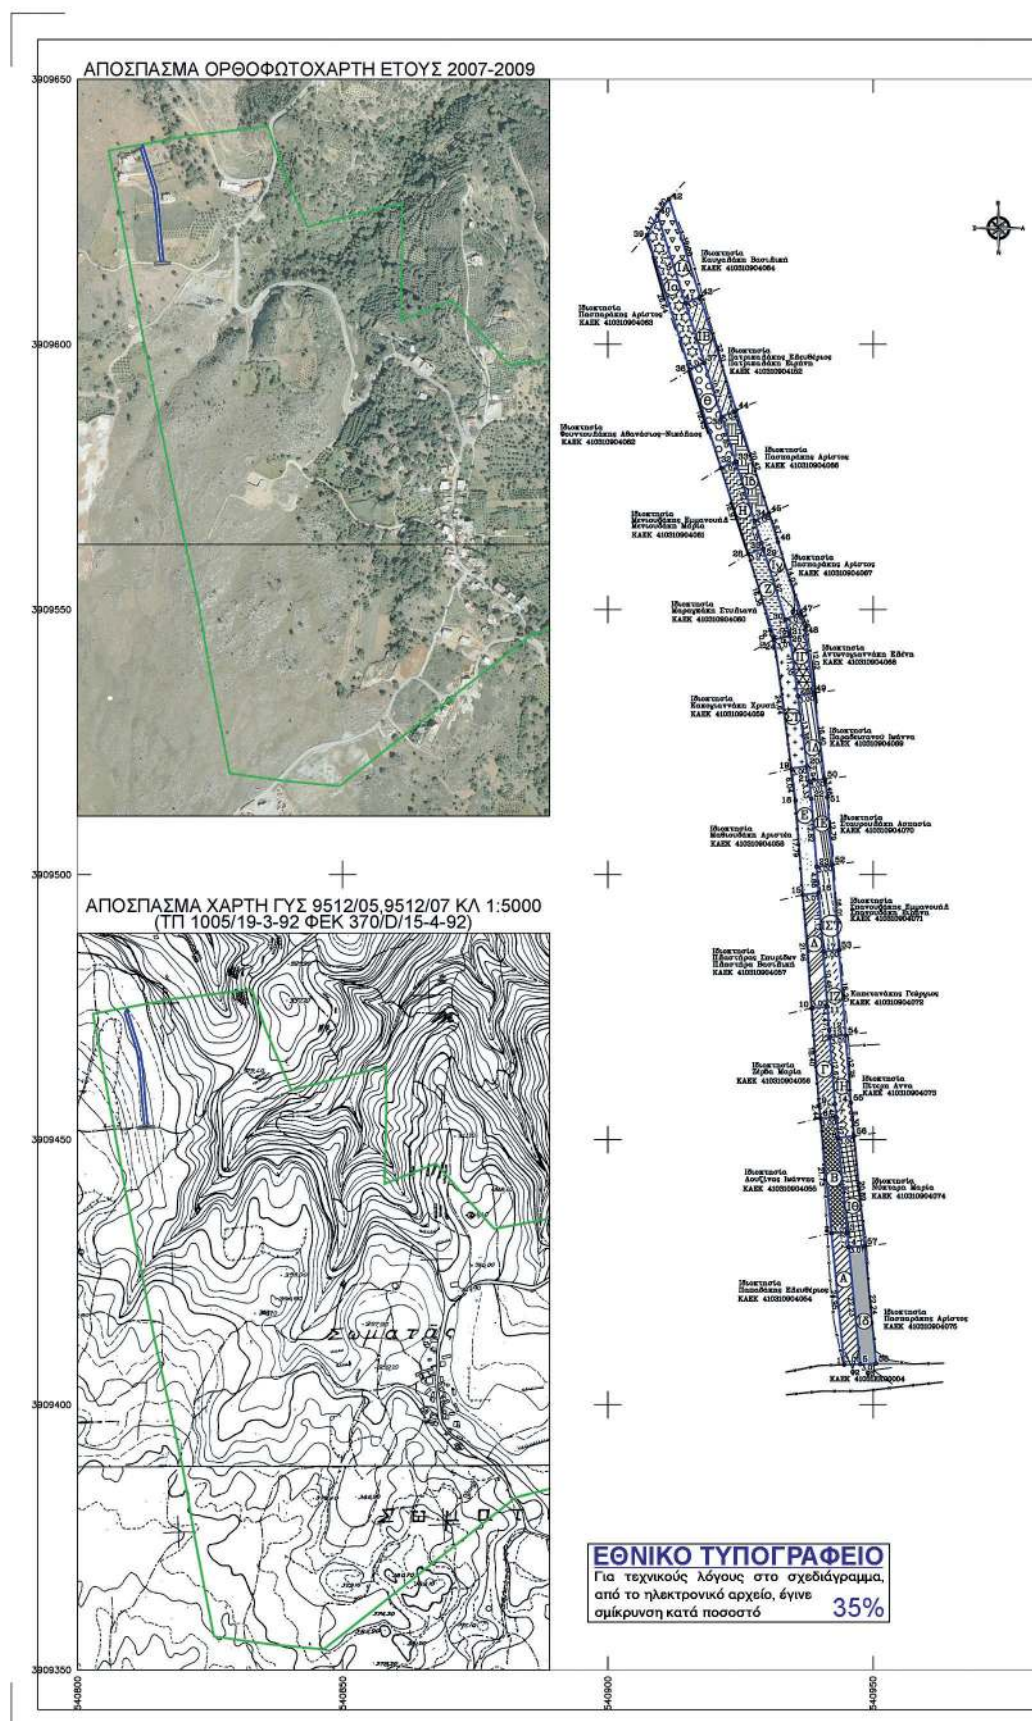



ΥΠΟΜΝΗΜΑ

- ΜΑΝΔΡΟΤΟΙΧΟΣ
- ΜΗ ΥΛΟΠΟΙΗΜΕΝΟ ΟΡΙΟ ΙΔΙΟΚΤΗΣΙΑΣ
- ΣΥΡΜΑΤΟΠΛΕΓΜΑ
- ΔΗΜΟΤΙΚΗ ΟΔΟΣ ΠΡΟΥΦΙΣΤΑΜΕΝΗ ΤΟΥ 1985 ΣΥΜΦΩΝΑ ΜΕ ΤΟ ΧΑΡΤΗ ΓΥΣ
- ΟΡΙΑ ΟΙΚΙΣΜΟΥ ΣΩΜΑΤΑ (ΤΠ 1005/19-3-92 ΦΕΚ 370/Δ/15-04-92).

ΤΜΗΜΑ Α (διανοιγμένο)
Αρ. Συμβολαίου παραχώρησης 2376/12-04-1993
Εμβαδό συμβολαίου παραχώρησης: 74.84 μ²

ΤΜΗΜΑ Β (διανοιγμένο)
Αρ. Συμβολαίου παραχώρησης 2376/12-04-1993
Εμβαδό συμβολαίου παραχώρησης: 65.36 μ²

ΤΜΗΜΑ Γ (διανοιγμένο)
Αρ. Συμβολαίου παραχώρησης 2376/12-04-1993
Εμβαδό συμβολαίου παραχώρησης: 62.59 μ²

ΤΜΗΜΑ Δ (διανοιγμένο)
Αρ. Συμβολαίου παραχώρησης 2376/12-04-1993
Εμβαδό συμβολαίου παραχώρησης: 64.56 μ²

ΤΜΗΜΑ Ε (διανοιγμένο)
Αρ. Συμβολαίου παραχώρησης 2376/12-04-1993
Εμβαδό συμβολαίου παραχώρησης: 71.70 μ²

ΤΜΗΜΑ ΣΤ (διανοιγμένο)
Αρ. Συμβολαίου παραχώρησης 2376/12-04-1993
Εμβαδό συμβολαίου παραχώρησης: 74.04 μ²

ΤΜΗΜΑ Ζ (διανοιγμένο)
Αρ. Συμβολαίου παραχώρησης 2376/12-04-1993
Εμβαδό συμβολαίου παραχώρησης: 51.16 μ²

ΤΜΗΜΑ Η (διανοιγμένο)
Αρ. Συμβολαίου παραχώρησης 2376/12-04-1993
Εμβαδό συμβολαίου παραχώρησης: 51.33 μ²

ΤΜΗΜΑ Θ (διανοιγμένο)
Αρ. Συμβολαίου παραχώρησης 2376/12-04-1993
Εμβαδό συμβολαίου παραχώρησης: 58.45 μ²

ΤΜΗΜΑ Ια (διανοιγμένο)
Αρ. Συμβολαίου παραχώρησης 2376/12-04-1993
Εμβαδό συμβολαίου παραχώρησης: 83.60 μ²

ΤΜΗΜΑ ΙΑ (διανοιγμένο)
Αρ. Συμβολαίου παραχώρησης 2376/12-04-1993
Εμβαδό συμβολαίου παραχώρησης: 55.94 μ²

ΤΜΗΜΑ ΙΒ (διανοιγμένο)
Αρ. Συμβολαίου παραχώρησης 2376/12-04-1993
Εμβαδό συμβολαίου παραχώρησης: 67.44 μ²

ΤΜΗΜΑ Ιβ (διανοιγμένο)
Αρ. Συμβολαίου παραχώρησης 2376/12-04-1993
Εμβαδό συμβολαίου παραχώρησης: 61.63 μ²

ΤΜΗΜΑ Ιγ (διανοιγμένο)
Αρ. Συμβολαίου παραχώρησης 2376/12-04-1993
Εμβαδό συμβολαίου παραχώρησης: 58.60 μ²

ΤΜΗΜΑ ΙΓ (διανοιγμένο)
Αρ. Συμβολαίου παραχώρησης 2376/12-04-1993
Εμβαδό συμβολαίου παραχώρησης: 44.96 μ²

ΤΜΗΜΑ ΙΔ (διανοιγμένο)
Αρ. Συμβολαίου παραχώρησης 2376/12-04-1993
Εμβαδό συμβολαίου παραχώρησης: 49.05 μ²

ΤΜΗΜΑ ΙΕ (διανοιγμένο)
Αρ. Συμβολαίου παραχώρησης 2376/12-04-1993
Εμβαδό συμβολαίου παραχώρησης: 48.59 μ²

ΤΜΗΜΑ ΙΣΤ (διανοιγμένο)
Αρ. Συμβολαίου παραχώρησης 2376/12-04-1993
Εμβαδό συμβολαίου παραχώρησης: 48.01 μ²


ΤΜΗΜΑ ΙΖ (διανοιγμένο)
Αρ. Συμβολαίου παραχώρησης 2376/12-04-1993
Εμβαδό συμβολαίου παραχώρησης: 48.68 μ²

ΤΜΗΜΑ ΙΗ (διανοιγμένο)
Αρ. Συμβολαίου παραχώρησης 2376/12-04-1993
Εμβαδό συμβολαίου παραχώρησης: 57.11 μ²

ΤΜΗΜΑ ΙΘ (διανοιγμένο)
Αρ. Συμβολαίου παραχώρησης 2376/12-04-1993
Εμβαδό συμβολαίου παραχώρησης: 62.29 μ²

ΤΜΗΜΑ ΙΩ (διανοιγμένο)
Αρ. Συμβολαίου παραχώρησης 2376/12-04-1993
Εμβαδό συμβολαίου παραχώρησης: 66.70 μ²

ΚΩΔΙΚΟΣ ΤΜΗΜΑ_Α E= 74.84 μ²				ΚΩΔΙΚΟΣ ΤΜΗΜΑ_Β E= 67.44 μ²			
ΚΟΡΤΗΣ		X	Y	ΚΟΡΤΗΣ		X	Y
1	540944.571	3909407.565	24.95	38	540921.434	3909586.331	10.67
2	540942.171	3909432.393	3.01	37	540918.256	3909586.508	11.77
3	540945.174	3909432.503	2.72	41	540914.647	3909607.725	3.03
4	540945.436	3909429.796	22.23	43	540917.386	3909509.012	22.51
5	540947.575	3909407.669	3.01	44	540924.194	3909587.502	3.02
ΚΩΔΙΚΟΣ ΤΜΗΜΑ_Β E= 65.38 μ²				ΚΩΔΙΚΟΣ ΤΜΗΜΑ_Β E= 61.83 μ²			
ΚΟΡΤΗΣ		X	Y	ΚΟΡΤΗΣ		X	Y
3	540945.174	3909432.503	3.01	34	540927.680	3909566.634	11.82
2	540942.171	3909432.393	21.73	33	540924.109	3909577.898	8.85
6	540940.060	3909454.022	3.00	33	540921.434	3909586.331	3.02
7	540943.072	3909454.246	3.82	38	540924.194	3909587.502	20.42
8	540943.450	3909450.340	17.92	44	540930.368	3909568.089	3.06
3	540945.174	3909432.503	0.00	34	540927.680	3909566.634	0.00
ΚΩΔΙΚΟΣ ΤΜΗΜΑ_Γ E= 62.59 μ²		ΚΟΡΤΗΣ		ΚΩΔΙΚΟΣ ΤΜΗΜΑ_Δ E= 58.60 μ²		ΚΟΡΤΗΣ	
ΚΟΡΤΗΣ		X	Y	ΚΟΡΤΗΣ		X	Y
7	540943.072	3909454.246	3.00	30	540933.456	3909548.145	13.92
6	540940.060	3909454.022	2.44	29	540928.329	3909561.436	1.11
9	540939.845	3909456.450	18.40	35	540928.998	3909562.490	4.35
10	540938.428	3909474.794	3.00	34	540927.680	3909566.634	3.06
11	540941.416	3909475.069	4.47	45	540930.368	3909568.089	5.67
12	540941.760	3909470.613	1.33	45	540932.081	3909562.087	14.03
13	540941.862	3909469.289	12.62	47	540936.243	3909549.286	3.01
14	540942.834	3909456.710	2.48	ΚΩΔΙΚΟΣ ΤΜΗΜΑ_Ε E= 44.96 μ²			
7	540943.072	3909454.246	0.00	ΚΟΡΤΗΣ		X	Y
ΚΩΔΙΚΟΣ ΤΜΗΜΑ_Δ E= 64.56 μ²		ΚΟΡΤΗΣ		ΚΟΡΤΗΣ		X	Y
ΚΟΡΤΗΣ		X	Y	ΚΟΡΤΗΣ		X	Y
11	540941.416	3909475.069	3.00	26	540935.628	3909533.702	11.35
10	540938.428	3909474.794	21.46	25	540934.347	3909544.959	0.95
15	540938.775	3909486.191	3.01	31	540934.275	3909545.505	2.76
18	540939.753	3909486.591	11.12	30	540933.456	3909548.145	3.01
17	540940.610	3909485.500	10.46	47	540936.243	3909549.286	3.28
ΚΩΔΙΚΟΣ ΤΜΗΜΑ_Ε E= 71.70 μ²		ΚΟΡΤΗΣ		48	540937.215	3909546.158	12.09
ΚΟΡΤΗΣ		X	Y	49	540938.784	3909534.237	3.00
16	540939.753	3909486.591	3.01	ΚΩΔΙΚΟΣ ΤΜΗΜΑ_Ζ E= 48.59 μ²		ΚΟΡΤΗΣ	
15	540938.775	3909486.191	17.79	ΚΟΡΤΗΣ		X	Y
18	540939.404	3909513.628	6.04	21	540937.955	3909517.536	2.94
19	540934.616	3909518.917	3.00	20	540937.571	3909520.454	13.36
20	540937.571	3909520.454	2.94	28	540935.628	3909533.702	3.00
21	540937.955	3909517.536	3.33	49	540938.784	3909534.237	16.40
22	540938.388	3909514.536	12.82	50	540940.922	3909517.981	3.00
23	540939.377	3909501.453	4.88	ΚΩΔΙΚΟΣ ΤΜΗΜΑ_Η E= 48.68 μ²		ΚΟΡΤΗΣ	
ΚΩΔΙΚΟΣ ΤΜΗΜΑ_ΣΤ E= 74.04 μ²		ΚΟΡΤΗΣ		ΚΟΡΤΗΣ		X	Y
ΚΟΡΤΗΣ		X	Y	ΚΟΡΤΗΣ		X	Y
20	540937.571	3909520.454	3.00	23	540939.377	3909501.453	12.82
18	540934.616	3909518.917	24.84	16	540938.388	3909514.238	3.33
24	540931.401	3909544.301	3.01	21	540937.955	3909517.536	3.00
25	540934.347	3909544.959	11.35	50	540940.922	3909517.981	3.46
26	540935.628	3909533.702	13.36	51	540941.374	3909514.549	12.79
ΚΩΔΙΚΟΣ ΤΜΗΜΑ_Ζ E= 51.18 μ²		ΚΟΡΤΗΣ		52	540942.359	3909501.801	3.00
ΚΟΡΤΗΣ		X	Y	ΚΩΔΙΚΟΣ ΤΜΗΜΑ_Θ E= 57.11 μ²		ΚΟΡΤΗΣ	
25	540934.347	3909544.959	3.01	ΚΟΡΤΗΣ		X	Y
24	540931.401	3909544.301	0.51	17	540940.610	3909485.500	11.12
27	540931.334	3909544.860	16.36	16	540939.753	3909486.591	4.88
28	540926.482	3909500.467	3.00	23	540939.377	3909501.453	3.00
29	540928.329	3909561.436	13.92	52	540942.359	3909501.801	16.01
30	540933.456	3909548.145	2.76	17	540940.610	3909485.500	0.00
31	540934.275	3909545.505	0.95	ΚΩΔΙΚΟΣ ΤΜΗΜΑ_ΙΖ E= 48.68 μ²		ΚΟΡΤΗΣ	
ΚΩΔΙΚΟΣ ΤΜΗΜΑ_Η E= 51.33 μ²		ΚΟΡΤΗΣ		ΚΟΡΤΗΣ		X	Y
ΚΟΡΤΗΣ		X	Y	ΚΟΡΤΗΣ		X	Y
29	540928.329	3909561.436	3.00	13	540941.862	3909469.289	1.33
32	540926.482	3909560.467	16.97	12	540941.760	3909470.613	4.47
28	540921.354	3909576.661	3.02	11	540941.416	3909475.069	10.46
33	540924.109	3909577.898	11.82	53	540940.610	3909485.500	3.00
34	540927.680	3909566.634	4.35	54	540943.592	3909485.840	16.20
35	540928.998	3909562.490	1.11	34	540944.640	3909469.691	3.01
ΚΩΔΙΚΟΣ ΤΜΗΜΑ_Θ E= 58.45 μ²		ΚΟΡΤΗΣ		ΚΩΔΙΚΟΣ ΤΜΗΜΑ_ΙΘ E= 57.11 μ²		ΚΟΡΤΗΣ	
ΚΟΡΤΗΣ		X	Y	ΚΟΡΤΗΣ		X	Y
33	540924.109	3909577.898	3.02	8	540943.450	3909450.340	3.92
32	540921.354	3909576.661	18.45	7	540943.072	3909454.246	2.48
36	540915.473	3909585.200	3.03	14	540942.834	3909456.710	12.62
37	540918.206	3909586.508	10.67	55	540944.640	3909469.691	12.76
38	540921.434	3909586.331	8.85	56	540946.823	3909458.970	6.30
33	540924.109	3909577.898	0.00	8	540946.429	3909450.700	3.00
ΚΩΔΙΚΟΣ ΤΜΗΜΑ_ΙΑ E= 63.60 μ²		ΚΟΡΤΗΣ		57	540943.450	3909450.340	0.00
ΚΟΡΤΗΣ		X	Y	ΚΩΔΙΚΟΣ ΤΜΗΜΑ_ΙΘ E= 62.29 μ²		ΚΟΡΤΗΣ	
ΚΟΡΤΗΣ		X	Y	ΚΟΡΤΗΣ		X	Y
37	540918.206	3909586.508	3.03	4	540945.436	3909429.796	2.72
36	540915.473	3909585.200	26.64	3	540945.174	3909432.503	17.92
39	540907.418	3909620.593	4.17	8	540943.450	3909450.340	3.00
40	540909.402	3909624.261	17.35	56	540946.429	3909450.700	20.89
41	540914.647	3909607.725	11.77	57	540948.438	3909429.907	3.01
ΚΩΔΙΚΟΣ ΤΜΗΜΑ_ΙΒ E= 55.94 μ²		ΚΟΡΤΗΣ		ΚΩΔΙΚΟΣ ΤΜΗΜΑ_ΙΘ E= 56.70 μ²		ΚΟΡΤΗΣ	
ΚΟΡΤΗΣ		X	Y	ΚΟΡΤΗΣ		X	Y
41	540914.647	3909607.725	17.35	5	540947.575	3909407.669	22.23
40	540909.402	3909624.261	3.80	4	540945.436	3909429.796	3.01
42	540911.557	3909627.389	18.28	57	540948.438	3909429.907	22.24
43	540917.386	3909609.012	3.03	58	540950.579	3909407.773	3.01
				5	540947.575	3909407.669	0.00

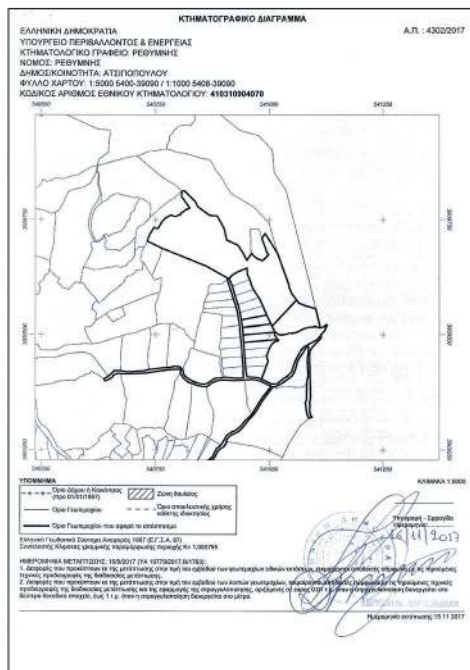

ΓΡΑΦΕΙΟ ΜΕΛΕΤΩΝ ΕΡΓΩΝ ΥΠΟΔΟΜΗΣ
ΞΕΖΩΝΑΚΗΣ ΣΤΕΛΙΟΣ ΤΟΠΟΓΡΑΦΟΣ ΜΗΧΑΝΙΚΟΣ Ε.Μ.Π

ΠΑΝΑΓΙΑΣΤΑΣΙΟΥ 3Α ΠΕΡΥΜΝΟ Τ.Κ. 74100

ΤΗΛ. 2631027619 ΦΑΞ 2631040620 email: sxezonakis@otenet.gr

ΘΕΜΑ

ΤΟΠΟΓΡΑΦΙΚΟ ΔΙΑΓΡΑΜΜΑ

ΕΡΓΟΔΟΤΗΣ

ΣΤΑΥΡΟΥΛΑΚΗ ΑΣΠΑΣΙΑ

ΘΕΣΗ ΟΔΟΥ

ΔΗΜΟΣ ΠΕΡΥΜΝΟΥ
ΔΗΜΟΤΙΚΗ ΕΝΟΤΗΤΑ ΠΕΡΥΜΝΟΥ
Τ.ΚΟΙΝΟΤΗΤΑ ΑΡΜΕΝΩΝ
ΟΙΚΙΣΜΟΣ ΣΩΜΑΤΑ
ΤΟΠΟΝΥΜΙΟ ΚΑΣΤΕΛΟΧΑΛΕΠΑ

ΚΛΙΜΑΚΑ

1/500

ΕΜΒΑΔΟ:

ΗΜΕΡΟΜΗΝΙΑ ΝΟΕΜΒΡΙΟΣ 2018

ΑΡΧΕΙΟ ΝΥ
ΜΕΛΕΤΕΣ 2017/ΝΟΕΜΒΡΙΟΣ/ΣΤΑΥΡΟΥΛΑΚΗ ΑΣΠΑΣΙΑ
ΚΥΡΩΣΗ/ΑΡΧΟΜΟΥ/ΣΧΕΔΙΑ/ΚΥΡΩΣΗ/1_500

ΣΥΝΤΑΞΑΣ

ΔΙΟΡΘΩΣΕΙΣ ΣΦΑΛΜΑΤΩΝ

(3)

Στην 4667/30-11-1993 απόφαση του Νομάρχη Λέσβου που δημοσιεύθηκε στο ΦΕΚ 1472/Δ'/17-12-1993 για τον καθορισμό αιγιαλού στη θέση ΒΑΤΕΡΑ Λέσβου αντικαθίστανται ο πίνακας με τις εσφαλμένες τιμές στα σημεία 2, 12 και 15 με τον διορθωμένο όπως παρακάτω:

Αριθμός	ΗΑΤΤ		ΕΓΣΑ	
σημείου αιγιαλού	Χ	Υ	Χ	Υ
1	22407,00	-25887,00	692631,52	4320771,76
2	22301,50	-25868,00	692525,63	4320788,48
3	22146,20	-25840,45	692369,77	4320812,68
4	22127,25	-25822,35	692350,43	4320830,37
5	22010,75	-25799,70	692233,47	4320850,50
6	21962,25	-25811,95	692185,24	4320837,21
7	21660,30	-25758,75	691882,20	4320883,89
8	21628,00	-25721,70	691849,11	4320920,24
9	21607,50	-25718,35	691828,54	4320923,15
10	21587,00	-25749,25	691808,71	4320891,81
11	21321,40	-25699,65	691542,10	4320935,68
12	20891,40	-25677,55	691111,70	4320948,51
13	20329,30	-25660,85	690549,35	4320953,09
14	20140,45	-25668,79	690360,71	4320941,08
15	20129,65	-25665,70	690349,85	4320943,94
16	19688,95	-25693,60	689909,84	4320906,55
17	19330,40	-25732,60	689552,20	4320859,83
18	18863,40	-25815,50	689087,08	4320766,88

(Από την Αποκεντρωμένη Διοίκηση Αιγαίου).