



ΕΦΗΜΕΡΙΔΑ ΤΗΣ ΚΥΒΕΡΝΗΣΕΩΣ ΤΗΣ ΕΛΛΗΝΙΚΗΣ ΔΗΜΟΚΡΑΤΙΑΣ

16 Μαΐου 2019

ΤΕΥΧΟΣ ΤΕΤΑΡΤΟ

Αρ. Φύλλου 228

ΠΕΡΙΕΧΟΜΕΝΑ

ΑΠΟΦΑΣΕΙΣ

1. Επικύρωση καθορισμού οριογραμμών τμήματος υδατορέματος στον όρμο Μπάτη Δ. Καβάλας στην Π.Ε. Καβάλας.
2. Κήρυξη ως αναδασωτέας δημόσιας δασικής έκτασης - δημοσίου δάσους 2.940,00 τ.μ. στη θέση «Ανάσκελο» περιοχής Τοπικής Κοινότητας Κουτήφαρη, Δημοτικής Ενότητας Αριστομένη, του Δήμου Μεσσήνης, Νομού Μεσσηνίας.

ΑΠΟΦΑΣΕΙΣ

Αριθμ. 821

(1)

Επικύρωση καθορισμού οριογραμμών τμήματος υδατορέματος στον όρμο Μπάτη Δ. Καβάλας στην Π.Ε. Καβάλας.

Ο ΣΥΝΤΟΝΙΣΤΗΣ ΑΠΟΚΕΝΤΡΩΜΕΝΗΣ
ΔΙΟΙΚΗΣΗΣ ΜΑΚΕΔΟΝΙΑΣ-ΘΡΑΚΗΣ

Έχοντας υπόψη:

1. Το ν. 2503/1997 (ΦΕΚ Α' 107/1997) «Διοίκηση, οργάνωση, στελέχωση της Περιφέρειας, ρύθμιση θεμάτων για την Τοπική Αυτοδιοίκηση και άλλες διατάξεις».
2. Το ν. 3852/2010 (ΦΕΚ 87/Α' /7-6-2010) «Νέα Αρχιτεκτονική της Αυτοδιοίκησης και της Αποκεντρωμένης Διοίκησης - Πρόγραμμα Καλλικράτης» και ειδικότερα το αρθρ. 186, παράγ. ΣΤ, εδάφιο 18.
3. Το π.δ. 142/2010 (ΦΕΚ 235/Α' /27-12-2010) «Οργανισμός Αποκεντρωμένης Διοίκησης Μακεδονίας - Θράκης».
4. Τις διατάξεις των άρθρων 28 και 28Α του ν. 4325/2015 (ΦΕΚ 47/Α' /2015 και ΦΕΚ 21/Α' /21-2-2016) «Εκδημοκρατισμός της Διοίκησης-καταπολέμηση Γραφειοκρατίας και Ηλεκτρονική Διακυβέρνηση. Αποκατάσταση αδικιών και άλλες διατάξεις» περί Συντονιστή της Αποκεντρωμένης Διοίκησης.
5. Την 14138 (ΦΕΚ 250/τ.Υ.Ο.Δ.Δ./26-5-2017 - ΑΔΑ: ΩΩ09465ΧΘ7-ΗΜΞ) απόφαση του Υπουργού Εσωτερικών «Διορισμός του Ιωάννη Σάββα του Κωνσταντίνου ως συντονιστή της Αποκεντρωμένης Διοίκησης Μακεδονίας-Θράκης».

6. Την 35748/30-05-2017 (ΦΕΚ 1971/07-06-2017) απόφαση του Συντονιστή της Α.Δ.Μ.Θ. «Ανάθεση άσκησης αρμοδιοτήτων σε οργανικές μονάδες της Αποκεντρωμένης Διοίκησης Μακεδονίας-Θράκης και παροχή εξουσιοδότησης υπογραφής πράξεων και εγγράφων «Με εντολή Συντονιστή» στους προϊστάμενους των οργανικών μονάδων της Αποκεντρωμένης Διοίκησης Μακεδονίας-Θράκης».

7. Τον ν. 4258/2014 (ΦΕΚ Α' 94/14-04-2014) «Διαδικασία Οριοθέτησης και ρυθμίσεις θεμάτων για τα υδατορέματα - ρυθμίσεις Πολεοδομικής νομοθεσίας και άλλες διατάξεις».

8. Την 140055/13-1-2017 κοινή υπουργική απόφαση (ΦΕΚ 428/15-2-2017) «Τεχνικές προδιαγραφές σύνταξης του περιεχομένου του φακέλου οριοθέτησης κατ'εφαρμογή της παραγράφου 5 του άρθρου 2 του ν. 4258/2014-Διευκρινήσεις για την εφαρμογή της διαδικασίας οριοθέτησης».

9. Την 3046/304/89 (ΦΕΚ 59Δ/3.2.1989) απόφαση του Αναπληρωτή Υπουργού Περιβάλλοντος, Χωροταξίας και Δημοσίων Έργων, «Κτιριοδομικός Κανονισμός».

10. Τις διατάξεις του ν. 2853/16.7.1922 (ΦΕΚ Α' 116) «Περί υδραυλικών εν γένει έργων και αστυνομεύσεως των Δημοσίων Υδάτων», όπως αυτές τροποποιήθηκαν με τις αντίστοιχες του ν.δ. 10/29.12.1923 και κωδικοποιήθηκαν από τις διατάξεις του π.δ. 18/21.3.1924.

11. Το με α.π. Γ39682 από 28-4-2015 έγγραφο του Εθνικού Τυπογραφείου με θέμα «Υποχρεωτική (από 1-7-2015 αποστολή εγγράφων για δημοσίευση στο Φύλλο της Κυβερνήσεως με χρήση τεχνολογιών πληροφορικής και επικοινωνιών και προηγμένης ηλεκτρονικής υπογραφής».

12. Το αριθμ. Η-02/7750/27-11-2018 έγγραφο της Δ/σης Τεχνικών Έργων Π.Ε. Καβάλας με το οποίο υποβλήθηκε στην Υπηρεσία φάκελος οριοθέτησης ρέματος σε έντυπη και ηλεκτρονική μορφή με τα συνημμένα (σχέδια και μελέτες) ελεγμένα και θεωρημένα, το οποίο βρίσκεται στον όρμο Μπάτη Καβάλας (α.π. ΠΕΧΩΣ 5022/10-12-2018).

Με την Υδρολογική και με την Υδραυλική μελέτη υπολογίζονται η πλημμυρική παροχή με περίοδο επαναφοράς $T=50$ χρόνια και καθορίζονται οι γραμμές πλημμύρας και εν συνεχεία οριοθετείται το τμήμα υδατορέματος λαμβάνοντας υπόψη και τα έργα διευθέτησης που προτείνονται να κατασκευαστούν.

13. Το αριθμ. 5022πε/07-01-2019 έγγραφο της Υπηρεσίας με το οποίο διαβιβάστηκε σύμφωνα με το αρ. 3 του ν. 4258/2014, εδάφια Α.2.1 και Α.2.3, ο φάκελος οριοθέτησης στη Δ/νση Υδάτων Α.Δ. Μακεδονίας-Θράκης και το Δημοτικό Συμβούλιο για τις απόψεις τους στο πλαίσιο της οριοθέτησης του εν λόγω τμήματος του υδατορέματος.

14. Την αριθμ. 501/28-2-2019 υπαγωγή σε Πρότυπες Περιβαλλοντικές Δεσμεύσεις του έργου «Έργα διευθέτησης της ροής υδάτων τμήματος υδατορέματος και κλάδου του, στον όρμο Μπάτη Καβάλας» από τη Δ/νση Περιβάλλοντος και Χωρικού Σχεδιασμού της Περιφερειακής Ενότητας Καβάλας.

15. Το αριθμ. 419/2019/30-1-2019 έγγραφο της Δ/νσης Δόμησης και Πολεοδομικού Σχεδιασμού του Δήμου Καβάλας βάσει του οποίου η έκταση εμπίπτει σε χώρο με χαρακτηρισμό «Τουρισμό - Αναψυχή» σύμφωνα με την απόφαση 5248/4-2-2013 ΓΓ ΑΔΜΘ.

16. Το με αριθμ. 24929πε/28-1-2019 έγγραφο του Δασαρχείου Καβάλας σύμφωνα με το οποίο η έκταση δεν είναι δασική και η Υπηρεσία δεν είναι αρμόδια για την προστασία της.

17. Τη με αριθμ. ΥΠΠΟΑ/ΓΔΑΠΚ/ΕΦΑΚΑΒ/ 648811/466317/5751 από 22-1-2019 έγγραφο της Εφορείας Αρχαιοτήτων Καβάλας, βάσει του οποίου δεν υπάρχει αντίρρηση για την πραγματοποίηση του έργου.

18. Τη με αριθμ. 918/12-2-2019 θετική γνωμοδότηση της Δ/νσης Υδάτων της Α.Δ.Μ.-Θ. επί της μελέτης οριοθέτησης (α.π. ΠΕΧΩΣ 783/25-2-2019).

19. Την 67/2019 απόφαση του Δημοτικού Συμβουλίου Δ. Καβάλας με τη θετική του γνωμοδότηση επί της οριοθέτησης ρέματος στον όρμο Μπάτη Καβάλας, η οποία περιήλθε στην υπηρεσία με το αριθμ. 1676/18-2-2019 έγγραφο της Δ/νσης Τεχνικών Υπηρεσιών του Δ. Καβάλας (α.π. ΠΕΧΩΣ 821/26-2-2019).

20. Την 3926/16-11-2015 (ΑΔΑ: 6ΧΟΘΟΡ1Υ-5Γ9) απόφαση παράτασης της περιβαλλοντικής αδειοδότησης του έργου (camping Μπάτης) της Δ/νσης ΠΕΧΩΣ ΑΜΘ της ΑΔΜΘ.

21. Το από 8-1-20-19 μήνυμα ηλεκτρονικής αλληλογραφίας με το οποίο σημειώθηκαν ορισμένες παρατηρήσεις επί της Συνοπτικής Τεχνικής Έκθεσης.

22. Το από 7-3-2019 μήνυμα ηλεκτρονικής αλληλογραφίας (απ ΠΕΧΩΣ 966/12-3-2019).

23. Το από 13-3-2019 μήνυμα ηλεκτρονικής αλληλογραφίας (απ ΠΕΧΩΣ 1014/14-3-2019) με το οποίο προσκομίστηκε συμπληρωματική Τεχνική Έκθεση.

24. Την από 18-3-2019 αυτοψία υπαλλήλου της Υπηρεσίας στο προς οριοθέτηση τμήμα ρέματος.

25. Το γεγονός ότι από την υποβληθείσα μελέτη (12ο σχετικό) προκύπτει ότι οι προτεινόμενες οριογραμμές ανταποκρίνονται σε πλημμυρική παροχή για περίοδο επαναφοράς $T=50$ έτη, με κατασκευή έργων διευθέτησης, αποφασίζουμε:

Επικυρώνουμε τις καθορισθείσες οριογραμμές τμήματος υδατορέματος στον όρμο Μπάτη ΠΕ Καβάλας, όπως αυτές αποτυπώνονται με συνεχή γραμμή μπλέ χρώματος στην Γενική Οριζοντιογραφία Γραμμές Πλημμύρας με Έργα Διευθέτησης που συνοδεύει την παρούσα (Αριθμός Σχεδίου Γ.Ο.3, κλίμακας 1:500, Αύγουστος 2018 του πολιτικού μηχανικού Αργύρη Μωυσίδη) σύμφωνα με την Υδρολογική Μελέτη που υποβλήθηκε στην Υπηρεσία, όπως αυτή ελέγχθηκε και θεωρήθηκε από τη Δ.Τ.Ε. της Π.Ε. Καβάλας.

Αναλυτικότερα καθορίζονται οι οριογραμμές του τμήματος υδατορέματος στον όρμο Μπάτη:

Τμήμα ρέματος όρμου Μπάτη: οριοθετείται σε μήκος 265 μ με αρχή τα σημεία:

N1 [X=531526,57, Y=4529168,59] και N25 [X=531527,99, Y=4529170,44]

και πέρας τα σημεία

N24 [X=531686,83, Y=4529018,26] και N48 [X=531691,38, Y=4529020,32]

Από τις διατάξεις της παρούσας δεν προκύπτουν δαπάνες οι οποίες να βαρύνουν τον κρατικό προϋπολογισμό.


Η ισχύς της απόφασης αυτής αρχίζει από τη δημοσίευσή της στην Εφημερίδα της Κυβερνήσεως.


Η απόφαση αυτή, μαζί με το συνημμένο διάγραμμα, να δημοσιευθούν στην Εφημερίδα της Κυβερνήσεως.


Κομοτηνή, 28 Μαρτίου 2019


Ο Συντονιστής Αποκεντρωμένης Διοίκησης

ΙΩΑΝΝΗΣ ΣΑΒΒΑΣ

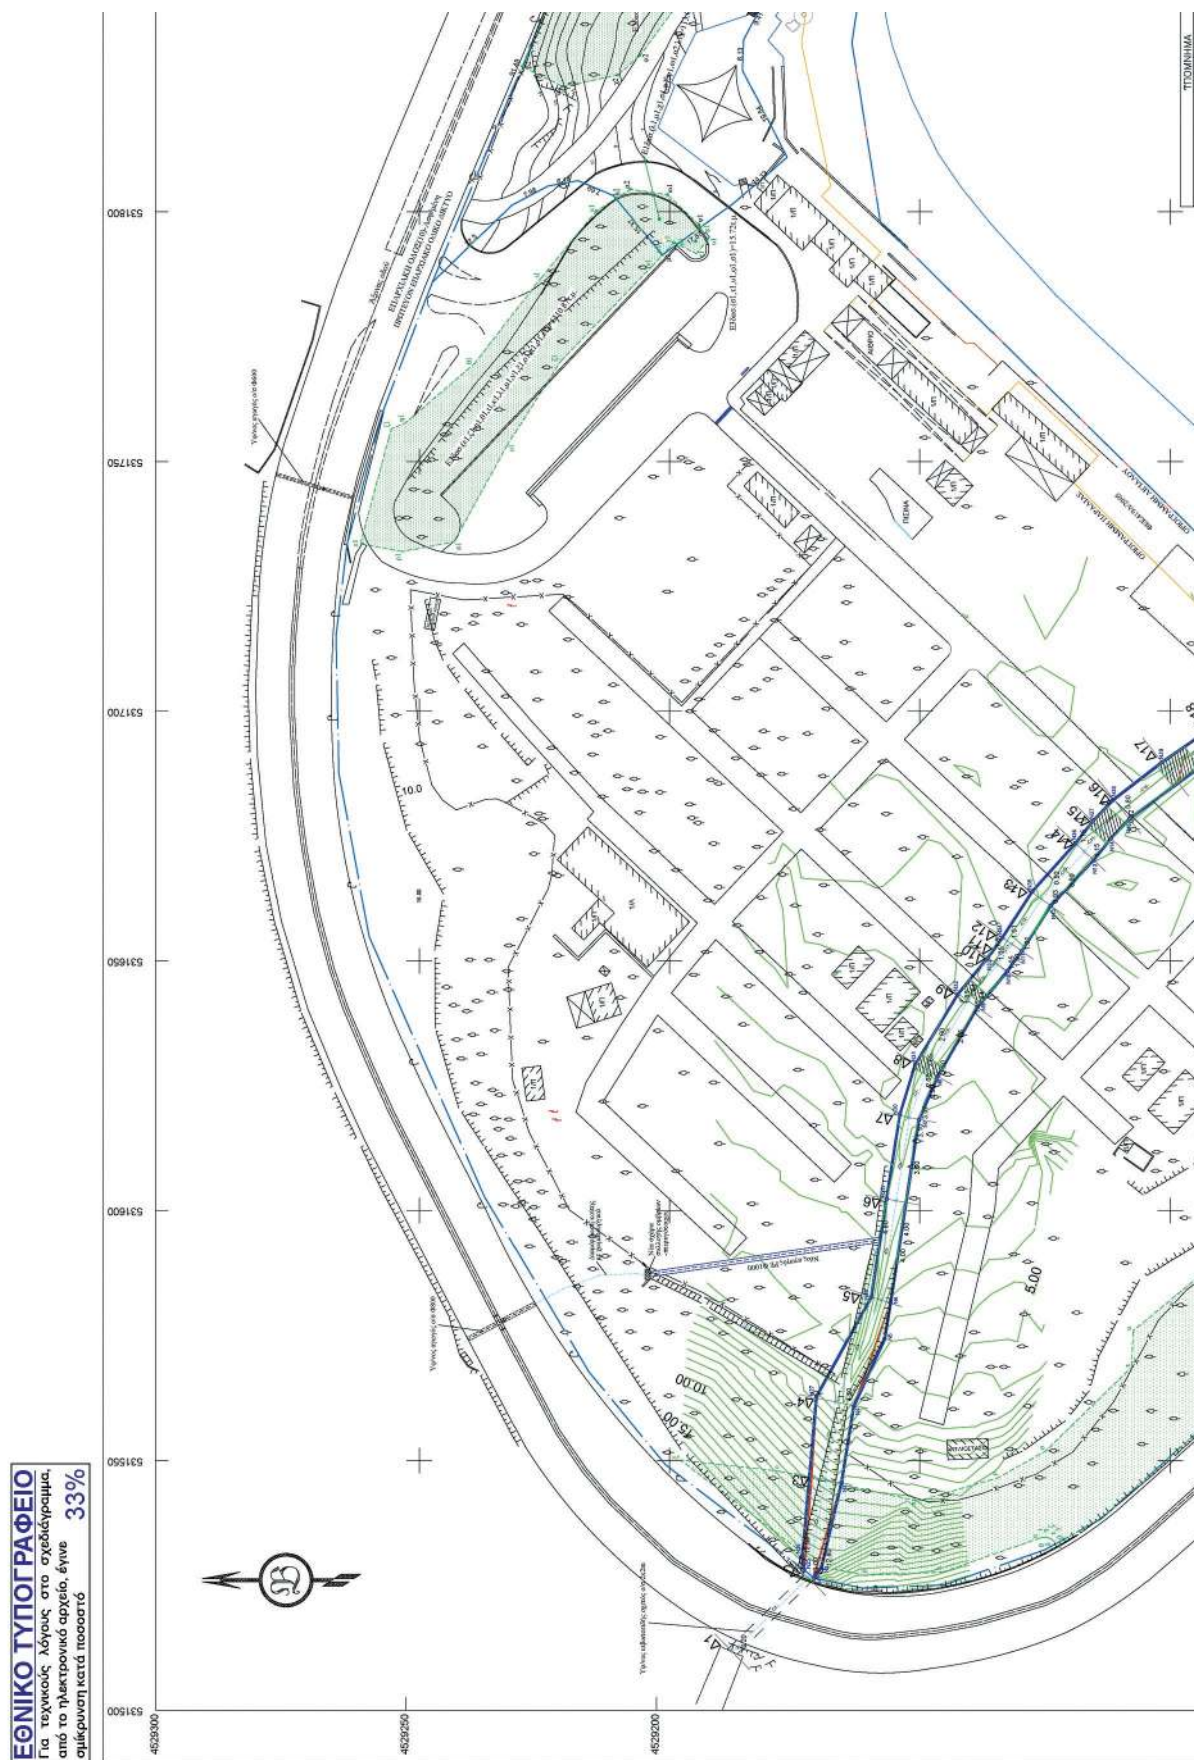

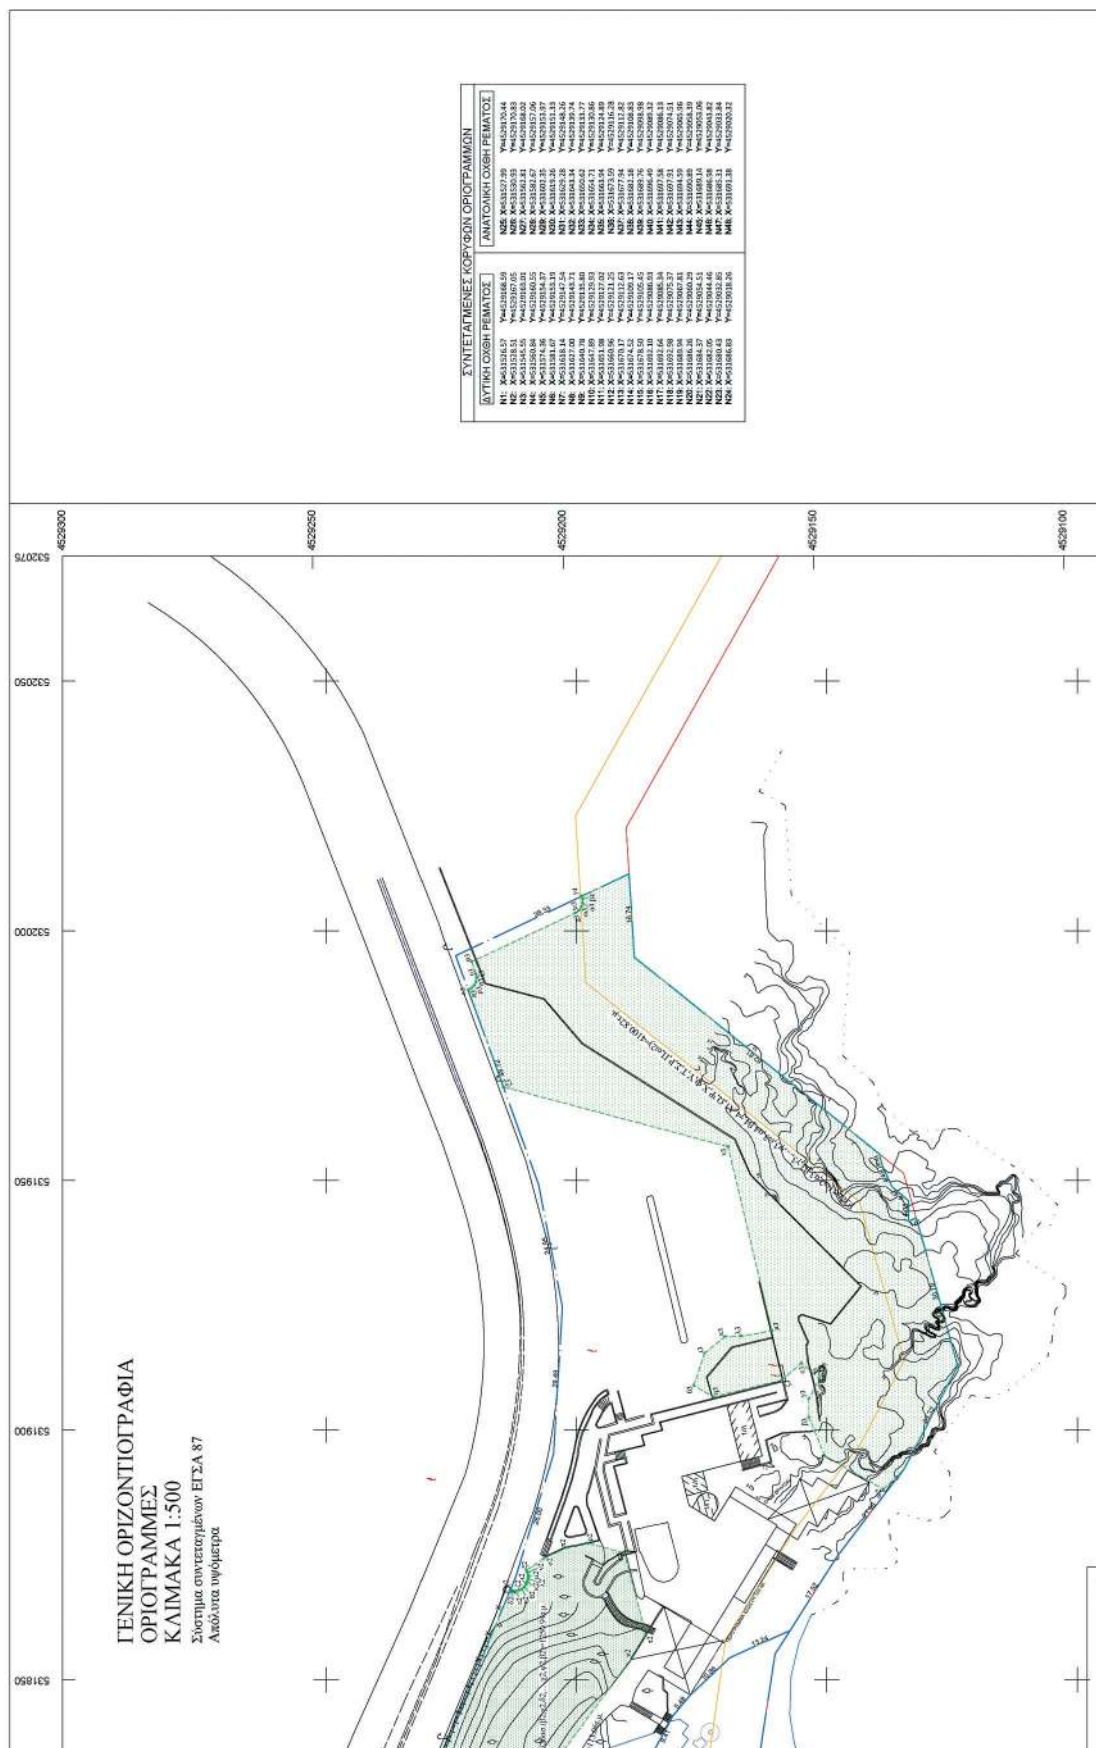

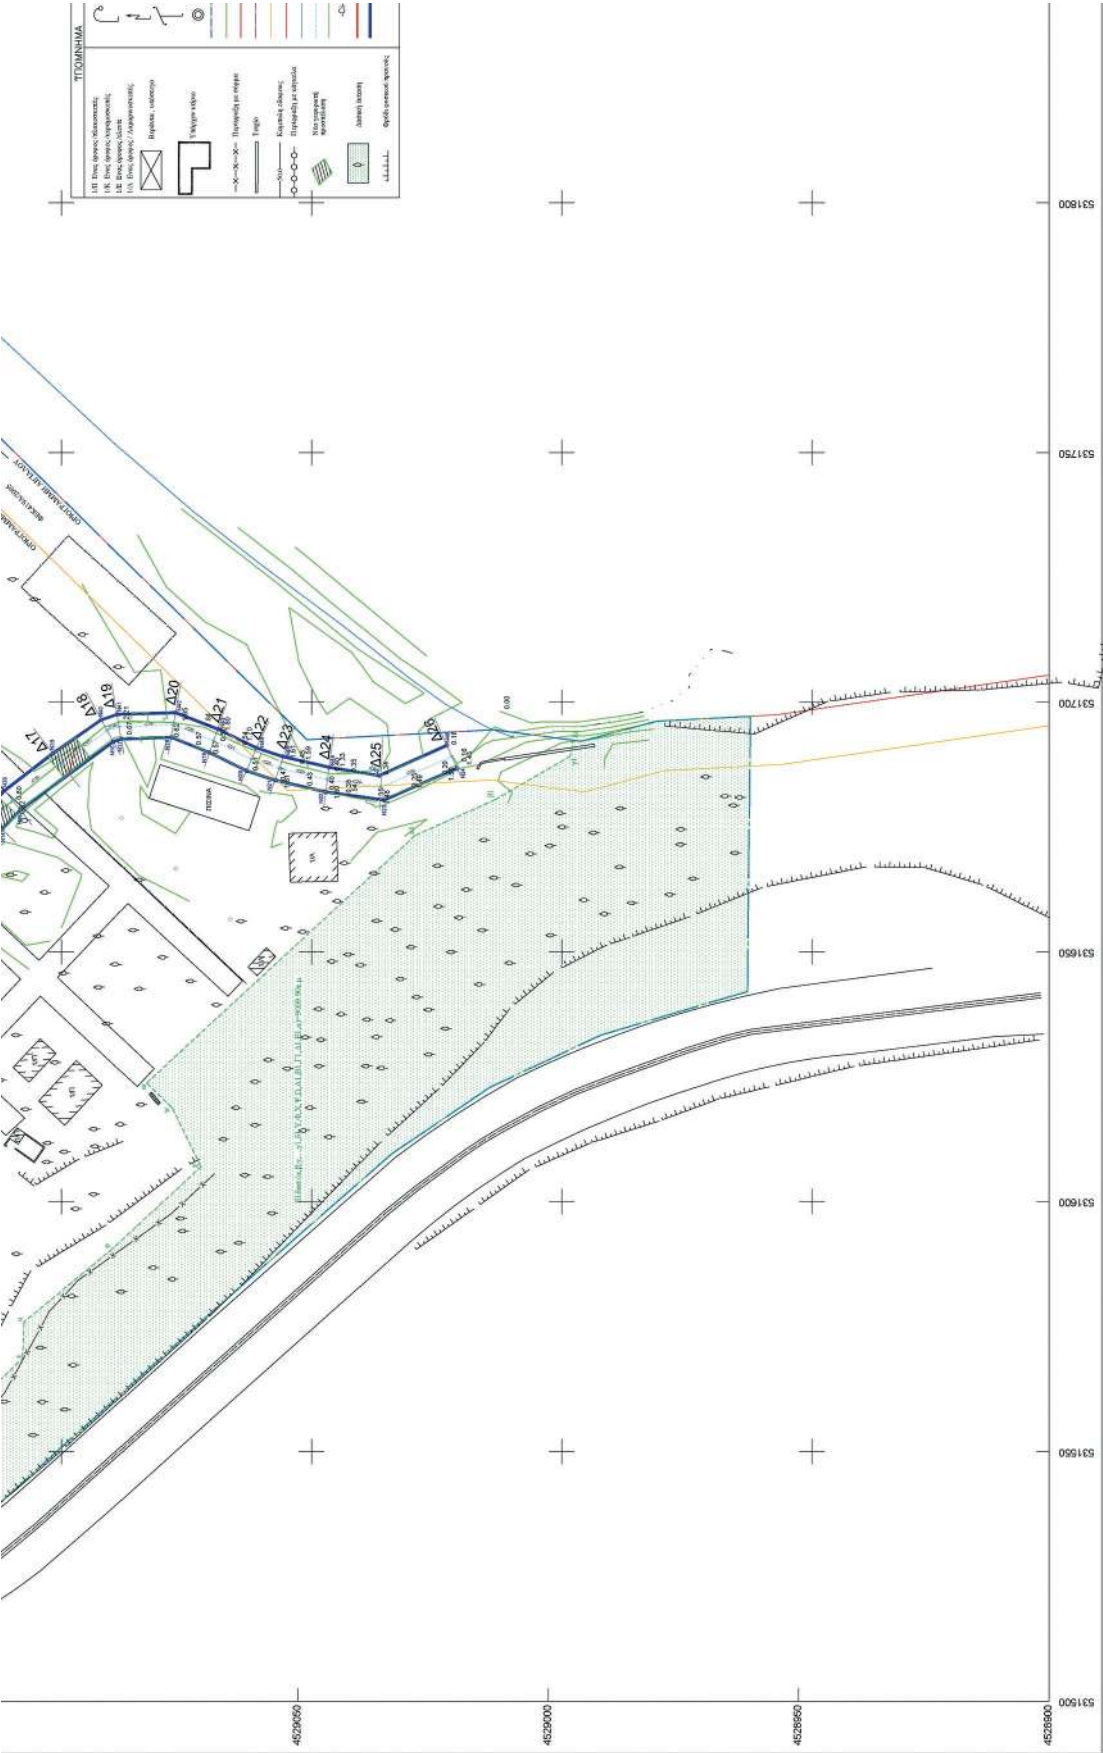

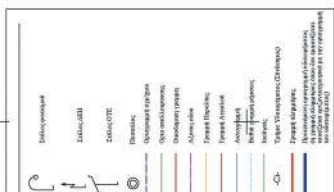

Αριθμ. 81841

(2)

Κήρυξη ως αναδασωτέας δημόσιας δασικής έκτασης - δημοσίου δάσους 2.940,00 τ.μ. στη θέση «Ανάσκελο» περιοχής Τοπικής Κοινότητας Κουτήφαρη, Δημοτικής Ενότητας Αριστομένη, του Δήμου Μεσσήνης, Νομού Μεσσηνίας.

Ο ΣΥΝΤΟΝΙΣΤΗΣ
ΑΠΟΚΕΝΤΡΩΜΕΝΗΣ ΔΙΟΙΚΗΣΗΣ
ΠΕΛΟΠΟΝΝΗΣΟΥ, ΔΥΤΙΚΗΣ ΕΛΛΑΔΑΣ ΚΑΙ ΙΟΝΙΟΥ

Έχοντας υπόψη:

1. Τις διατάξεις των άρθρων 24 παρ.1 και 117 παρ.3 του Συντάγματος.

2. Τις διατάξεις του άρθρου 90 του π.δ. 63/2005 «Κωδικοποίηση νομοθεσίας για την Κυβέρνηση και τα κυβερνητικά όργανα» (ΦΕΚ 98/τ.Α' /2005).

3. Τις διατάξεις των άρθρων 6 και 280 του ν. 3852/2010 «Νέα Αρχιτεκτονική της Αυτοδιοίκησης και της Αποκεντρωμένης Διοίκησης - Πρόγραμμα Καλλικράτης» (ΦΕΚ 87/τ.Α'/2010).

4. Τις διατάξεις του π.δ. 139/2010 «Οργανισμός της Αποκεντρωμένης Διοίκησης Πελοποννήσου, Δυτικής Ελλάδας και Ιονίου» (ΦΕΚ 232/τ.Α'/2010).

5. Τις διατάξεις των άρθρων 28 και 28Α του ν. 4325/2015 (ΦΕΚ 47Α'/2015) «Εκδημοκρατισμός της Διοίκησης - Καταπολέμηση Γραφειοκρατίας και Ηλεκτρονική Διακυβέρνηση. Αποκατάσταση αδικιών και άλλες διατάξεις».

6. Την 15870/15-5-2017 απόφαση Υπ. Εσωτερικών (ΦΕΚ 250 Υ.Ο.Δ.Δ./2017) «Διορισμός του Νικολάου Παπαθεοδώρου του Αγγελάκη ως Συντονιστή της Αποκεντρωμένης Διοίκησης Πελοποννήσου, Δυτικής Ελλάδας και Ιονίου».

7. Τις διατάξεις του ν. 3208/2003 (ΦΕΚ 303/τ.Α'/2003).

8. Τις διατάξεις του ν. 998/1979 «Περί προστασίας των δασών κ.λπ.» (ΦΕΚ 289/τ.Α'/1979) και ειδικότερα:

α) του άρθρου 41 παρ.1 και 3 β) του άρθρου 38 παρ.1 όπως αντικαταστάθηκε από το άρθρο 35 παρ. 1 του ν. 4280/2014 [ΦΕΚ 159/τ.Α' /2014] και από το άρθρο 32 του ν. 4342/2015 [ΦΕΚ 143/τ.Α'/2015] και ισχύει και γ) του άρθρου 70 παρ. 3, όπως αντικαταστάθηκε από το άρθρο 1 παρ. 15 του ν. 3208/2003 [ΦΕΚ 303/τ.Α'/2003] και ισχύει.

9. Τις διαταγές του Υπουργείου Γεωργίας:

α) 160417/1180/8-7-1980 β) 182447/3049/24-9-1980.

10. Την αριθμ. 221525/4195/21-9-2011 διαταγή Υπ.Π.Ε.Κ.Α. (ΑΔΑ:4Α8Η0-ΙΔΩ).

11. Την αριθμ. 20054/22-2-2019 πρόταση του Δασαρχείου Καλαμάτας περί κηρύξεως ως αναδασωτέας, της αναφερομένης στο θέμα έκτασης, αποφασίζουμε:

Κηρύσσουμε ως αναδασωτέα, με σκοπό την προστασία για την επαναδημιουργία της δασικής βλάστησης, αποτελούμενης από άτομα πουρναριού και σφενταμιού που καταστράφηκε από παράνομη εκχέρωση κατά το διάστημα από 1-1-2016 έως 6-6-2016, τη δημόσια δασική έκταση - δημόσιο δάσος εμβαδού δύο χιλιάδων εννιάκοσιών σαράντα τετραγωνικών μέτρων (2.940,00 τ.μ.) που βρίσκεται στη θέση «Ανάσκελο» περιοχής Τοπικής Κοινότητας Κουτήφαρη, Δημοτικής Ενότητας Αριστομένη, του Δήμου Μεσσήνης, του Νομού Μεσσηνίας που προσδιορίζεται από τα στοιχεία (1,2,3,...32,33,34,1) και έχει όρια:

Ανατολικά: Δημόσια δασική έκταση - δημόσιο δάσος και μη δασική έκταση φερόμ. ιδιοκτησίας Ευσταθίου Παναγόπουλου (αριθμ. 10053/20-12-2012 πράξη χαρ/μού Δασάρχη Καλαμάτας).

Δυτικά: Δημόσια δασική έκταση - δημόσιο δάσος και δημόσιο δάσος (αριθμ. 10053/20-12-2012 πράξη χαρ/μού Δασάρχη Καλαμάτας).

Βόρεια: Δημόσια δασική έκταση - δημόσιο δάσος και δημόσιο δάσος (αριθμ. 10053/20-12-2012 πράξη χαρ/μού Δασάρχη Καλαμάτας).

Νότια: Δημόσια δασική έκταση - δημόσιο δάσος και μη δασική έκταση φερόμ. ιδιοκτησίας Ευσταθίου Παναγόπουλου (αριθμ. 1 0053/20-12-201 2 πράξη χαρ/μού Δασάρχη Καλαμάτας).

Όπως φαίνεται στο από 23-1-2019 συνημμένο τοπογραφικό διάγραμμα κλίμακας 1:1.000 που συντάχθηκε από το δασοπόνο του Δασαρχείου Καλαμάτας Βασίλειο Κυριακόπουλο και εντοπίζεται στο απόσπασμα Φ.Χ. «Μελιγαλά» κλίμακας 1:50.000 και αποτελεί αναπόσπαστο μέρος της απόφασης αυτής. Προβλέπεται φυσική αναγέννηση της δασικής βλάστησης που καταστράφηκε.

Άσκηση αίτησης ακύρωσης κατά αυτής κατατίθεται ενώπιον του (οικείου) Τριμελούς Εφετείου εντός εξήντα (60) ημερών από την επόμενη της δημοσίευσης ή της κοινοποίησής της.

Από την εφαρμογή των κανονιστικών διατάξεων της απόφασης αυτής δεν προκαλείται δαπάνη σε βάρος του κρατικού προϋπολογισμού σύμφωνα με το άρθρο 90 του π.δ. 63/2005 «Κωδικοποίηση νομοθεσίας για την Κυβέρνηση και τα κυβερνητικά όργανα» (ΦΕΚ 98/τ.Α'/2005).

Η απόφαση αυτή να δημοσιευθεί στην Εφημερίδα της Κυβερνήσεως.

Πάτρα, 12 Απριλίου 2019

Ο Συντονιστής Αποκεντρωμένης Διοίκησης

ΝΙΚΟΛΑΟΣ ΠΑΠΑΘΕΟΔΩΡΟΥ

ΤΟΠΟΓΡΑΦΙΚΟ ΔΙΑΓΡΑΜΜΑ ΔΗΜΟΣΙΑΣ ΔΑΣΙΚΗΣ ΕΚΤΑΣΗΣ ΣΤΗ ΘΕΣΗ "ΑΝΑΣΚΕΛΟ"
ΤΟΠΙΚΗΣ ΚΟΙΝΟΤΗΤΑΣ ΚΟΥΤΗΦΑΡΗ ΔΗΜΟΤΙΚΗΣ ΕΝΟΤΗΤΑΣ ΑΡΙΣΤΟΜΕΝΗ ΔΗΜΟΥ ΜΕΣΣΗΝΗΣ
ΠΟΥ ΕΚΧΕΡΣΩΘΗΚΕ ΠΑΡΑΝΟΜΑ ΑΠΟ ΤΟΝ ΠΑΝΑΓΟΠΟΥΛΟ ΕΥΣΤΑΘΙΟ ΤΟΥ ΧΡΗΣΤΟΥ
ΚΑΤΟΙΚΟ ΔΙΟΔΙΩΝ & ΕΛΒΕΤΙΑΣ

Εμβαδόν 1,2,3,4,5,.....30,31,32,33,34,1= 2,940 στρμ.


Κλίμακα 1: 1.000

Η έκταση με στοιχεία (7,8,9,10.....25,26,27,7) εμβαδού
1,109 στρ. έχει χαρακτηριστεί ως Δάσος με την αρ.
10053/20-12-12 πράξη χαρακτηρισμού.

Ανήκει στην αριθ. 81841/2019 απόφαση
Συντονιστή Αποκεντρωμένης Διοίκησης
Πελοποννήσου Δυτ. Ελλάδας & Ιονίου.
(Διεύθυνση Δασών Μεσσηνίας).



Απόσπασμα Φ.Χ Μελιγαλά
Κλίμακα 1:50.000
ΓΥΣ 1993

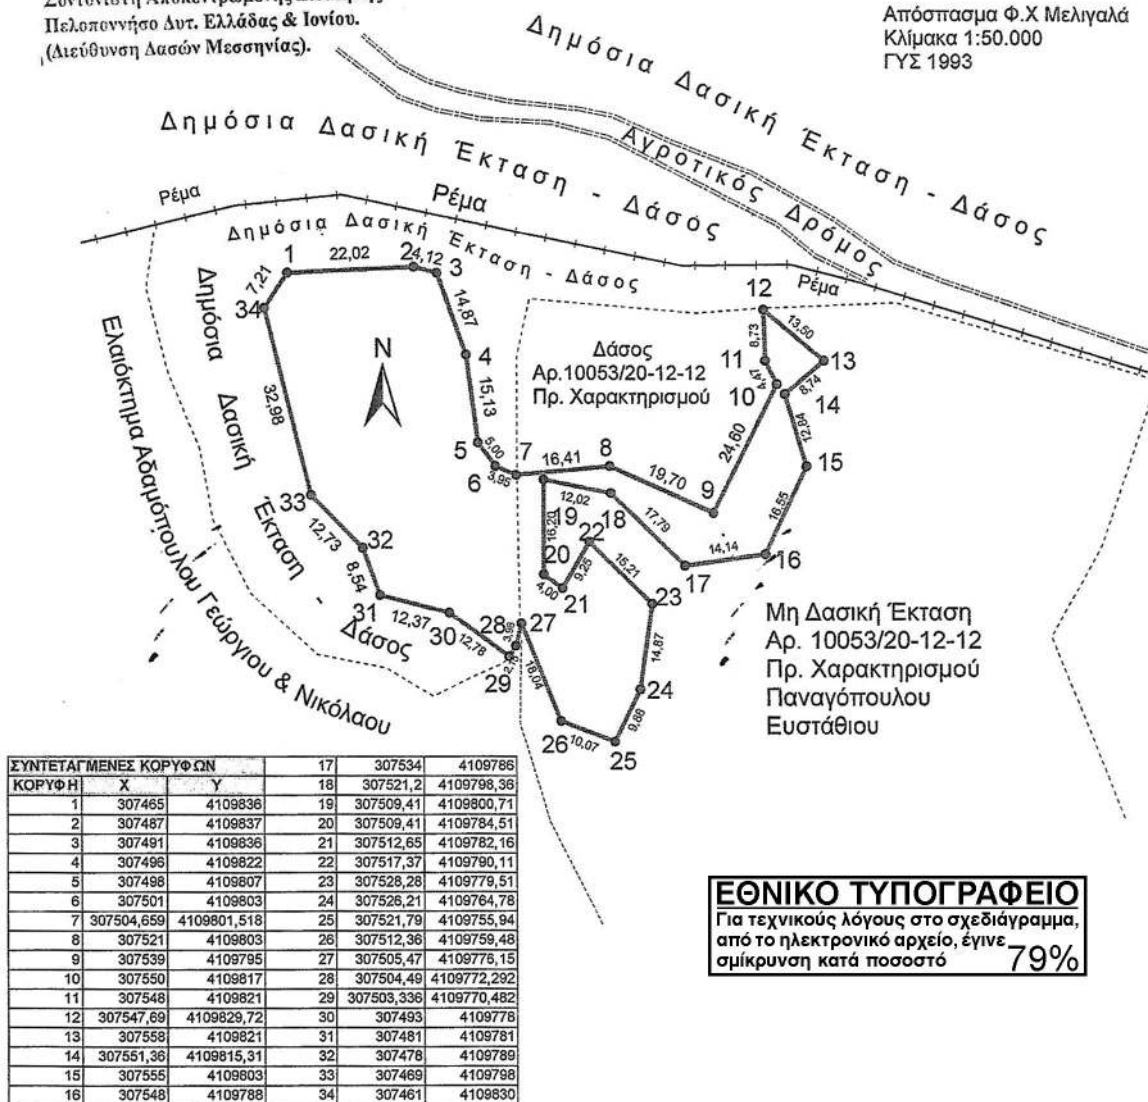

ΕΘΝΙΚΟ ΤΥΠΟΓΡΑΦΕΙΟ
Για τεχνικούς λόγους στο σχεδιάγραμμα,
από το ηλεκτρονικό αρχείο, έγινε
σμίκρυνση κατά ποσοστό **79%**

Καλαμάτα 23.1/2019
Ο Συντάκτης

ΤΥ

Κυριακόπουλος Βασίλειος
Δασοπόνος

Καλαμάτα 29.2/2019
Ο Δασάρχης Καλαμάτας

ΤΥ

Κασιπόδας Σπύρος
Δασολόγος

Καλαμάτα 4.3/2019
Ο Δίντης Δασών Μεσσίας

ΤΥ

Γεώργιος Σωτηρόπουλος
Δασολόγος

Πάτρα 19.4/2019
Ο Συντονιστής
Αποκεντρωμένης Διοίκησης
Πελοποννήσου Δυτικής Ελλάδας & Ιονίου

ΤΥ

Παπαθεοδώρου Νικόλαος