



ΕΦΗΜΕΡΙΔΑ ΤΗΣ ΚΥΒΕΡΝΗΣΕΩΣ ΤΗΣ ΕΛΛΗΝΙΚΗΣ ΔΗΜΟΚΡΑΤΙΑΣ

16 Μαΐου 2019

ΤΕΥΧΟΣ ΤΕΤΑΡΤΟ

Αρ. Φύλλου 234

ΑΠΟΦΑΣΕΙΣ

Αριθμ. 34843

Επικύρωση καθορισμού των οριογραμμών τμήματος ανώνυμου ρέματος στο όριο οικοπέδου ιδιοκτησίας Θωμόπουλου Ευάγγελου εντός ορίων οικισμού Αγίου Δημητρίου Μεσσηνίας, της Τ.Κ. Αγίου Νικολάου, του Δήμου Δυτικής Μάνης, της Π.Ε. Μεσσηνίας, της Περιφέρειας Πελοποννήσου.

Ο ΣΥΝΤΟΝΙΣΤΗΣ ΑΠΟΚΕΝΤΡΩΜΕΝΗΣ
ΔΙΟΙΚΗΣΗΣ ΠΕΛΟΠΟΝΝΗΣΟΥ,
ΔΥΤΙΚΗΣ ΕΛΛΑΔΟΣ ΚΑΙ ΙΟΝΙΟΥ

Έχοντας υπόψη:

1. Το ν. 2853/1922 «Περί υδραυλικών εν γένει έργων και αστυνομώσεως των Δημοσίων Υδάτων» (Α' 116), όπως αυτός τροποποιήθηκε με τις αντίστοιχες διατάξεις του ν.δ. 10/ 29.12.1923 και κωδικοποιήθηκε από τις διατάξεις του π.δ. 18/21.3.1924 (ΦΕΚ 61/Α'/1924).

2. Το άρθρο 5 της υπουργικής απόφασης 3046/304/1989 (Φ.Ε.Κ. 59/Δ'/1989) «Κτιριοδομικός Κανονισμός», όπως τροποποιήθηκε και ισχύει.

3. Τον ν. 4258/2014 (ΦΕΚ 94/Α'/2014) «Διαδικασία οριοθέτησης και ρυθμίσεις θεμάτων για τα υδατορέματα - Ρυθμίσεις πολεοδομικής νομοθεσίας και άλλες διατάξεις».

4. Την υπουργική απόφαση 140055/2017 (ΦΕΚ 428/Β'/ 2017) Τεχνικές προδιαγραφές σύνταξης του περιεχομένου του φακέλου οριοθέτησης κατ' εφαρμογή της παραγράφου 5 του άρθρου 2 του ν. 4258/2014 - Διευκρινίσεις για την εφαρμογή της διαδικασίας οριοθέτησης.

5. Τον ν. 3852/2010 (ΦΕΚ 87/Α'/2010) «Νέα Αρχιτεκτονική της Αυτοδιοίκησης και της Αποκεντρωμένης Διοίκησης - Πρόγραμμα Καλλικράτης».

6. Το π.δ. 139/2010 (ΦΕΚ 232/Α'/2010) «Οργανισμός της Αποκεντρωμένης Διοίκησης Πελοποννήσου, Δυτικής Ελλάδας και Ιονίου».

7. Την 15870/15-05-2017 απόφαση του Υπουργού Εσωτερικών για το διορισμό του Νικόλαου Παπαθεοδώρου του Αγγελάκη ως Συντονιστή της Αποκεντρωμένης Διοίκησης Πελοποννήσου, Δυτικής Ελλάδας και Ιονίου (ΦΕΚ 250/ΥΟΔΔ/2017).

8. Την 130479/12-06-2017 (ΦΕΚ 2113/Β'/2017) απόφαση του Συντονιστή Αποκεντρωμένης Διοίκησης Πελοποννήσου, Δυτικής Ελλάδας και Ιονίου, για τη μεταβίβαση δικαιώματος υπογραφής «Με εντολή Συντονιστή» στον προϊστάμενο της Γενικής Διεύθυνσης Χωροταξικής και Περιβαλλοντικής Πολιτικής, καθώς και στους προϊσταμένους των Υπηρεσιών της Γενικής Διεύθυνσης Χωροταξικής και Περιβαλλοντικής Πολιτικής της Αποκεντρωμένης Διοίκησης Πελοποννήσου, Δυτικής Ελλάδας και Ιονίου.

9. Το άρθρο 56 του ν. 4257/2014 (ΦΕΚ 93/Α'/2014) «Επείγουσες ρυθμίσεις αρμοδιότητας Υπουργείου Εσωτερικών».

10. Το φάκελο οριοθέτησης τμήματος ανώνυμου ρέματος στο όριο οικοπέδου ιδιοκτησίας Θωμόπουλου Ευάγγελου εντός ορίων οικισμού Αγίου Δημητρίου Μεσσηνίας, της Τ.Κ. Αγίου Νικολάου, του Δήμου Δυτικής Μάνης, της Π.Ε. Μεσσηνίας, της Περιφέρειας Πελοποννήσου, ο οποίος συντάχθηκε από τους Δημήτρη Χρηστέα, Πολιτικό Μηχανικό, Αντώνιο Κουτρομπή, Τοπογράφο Μηχανικό και Ευστάθιο Σαμπαζιώτη, Γεωλόγο, ελέγχθηκε από τον Κυριάκο Μπεχράκη, υπάλληλο της Δ/νσης Τεχνικών Έργων Π.Ε. Μεσσηνίας και θεωρήθηκε από τον Γεώργιο Κωστόγιαννη, Προϊστάμενο της Διεύθυνσης Τεχνικών Έργων Περιφέρειας Πελοποννήσου.

16. Το αριθμ. 258292/22-11-2018 έγγραφο της Υπηρεσίας μας προς την Δ/νη Υδάτων Πελοποννήσου, την Εφορεία Αρχαιοτήτων Μεσσηνίας, το Δ/νη Δασών Μεσσηνίας και τον Δήμο Δυτικής Μάνης, προκειμένου να γνωμοδοτήσουν σύμφωνα με τις διατάξεις της παραγράφου α2 του άρθρου 3 του ν. 4258/2014.

17. Το αριθμ. 5375/22.12.2017 έγγραφο του Τμήματος Περιβάλλοντος και Υδροοικονομίας Π.Ε. Μεσσηνίας περί Υπαγωγής σε Π.Π.Δ. των έργων διευθέτησης του ρέματος του θέματος (ΑΔΑ: 6Ω9Κ7Λ1 - 1 ΗΣ).

18. Την αριθμ. οικ. 9114/343/29-01-2019 θετική γνωμοδότηση της Δ/νσης Υδάτων Πελοποννήσου (αρ. πρωτ. ΔΙ.ΠΕ.ΧΩ.ΣΧ. Πελοποννήσου 2534/07-01-2019).

19. Την αριθμ. ΥΠΠΟΑ/ΓΔΑΠΚ/ΕΦΑΜΕΣ/653533/46975 6/9492/04-01-2019 θετική γνωμοδότηση της Εφορείας Αρχαιοτήτων Μεσσηνίας υπό τον όρο να ενημερωθεί πάραυτα η ΕΦ.Α.ΜΕΣ. και να διενεργηθεί σωστική ανασκαφική έρευνα σε περίπτωση που κατά τη διάρκεια των

εκσκαφικών εργασιών που θα απαιτηθούν για τη διευθέτηση του ρέματος βρεθούν αρχαιότητες (αρ. πρωτ. ΔΙ.ΠΕ.ΧΩ.ΣΧ. Πελοποννήσου 5565/10-01-2019).

20. Το αριθμ. 7255_(18)/05.02.2019 έγγραφο του Δήμου Δυτικής Μάνης με συνημμένο απόσπασμα από το πρακτικό της με αριθμ. 1/2019 συνεδρίασης του Δημοτικού Συμβουλίου, αριθμός απόφασης: 21/2019 (ΑΔΑ: ΨΨΘ9Ω9Χ-Χ56) με θετική γνωμοδότηση (αρ. πρωτ. ΔΙ.ΠΕ.ΧΩ.ΣΧ. Πελοποννήσου 30227/11-02-2019).

21. Την αριθμ. 2238/13-2-2018 θετική γνωμοδότηση του Δασαρχείου Καλαμάτας (αρ. πρωτ. ΔΙ.ΠΕ.ΧΩ.ΣΧ. Πελοποννήσου 34843/15-02-2019).

22. Το αριθμ. 282990/31-12-2018 έγγραφο της Δ/σης Δασών Μεσσηνίας (αρ. πρωτ. ΔΙ.ΠΕ.ΧΩ.ΣΧ. Πελοποννήσου 2652/07-01-2019), αποφασίζουμε:

Την επικύρωση καθορισμού των οριογραμμών τμήματος ανώνυμου ρέματος στο όριο οικοπέδου ιδιοκτησίας Θωμόπουλου Ευάγγελου εντός ορίων οικισμού Αγίου Δημητρίου Μεσσηνίας, της Τ.Κ. Αγίου Νικολάου, του Δήμου Δυτικής Μάνης, της Π.Ε. Μεσσηνίας, της Περιφέρειας Πελοποννήσου, όπως αυτές αποτυπώνονται στο Τοπογραφικό Διάγραμμα: Υδραυλική Μελέτη Οριζοντιογραφία Ρέματος μετά την Διευθέτηση, Αρ. Σχεδίου ΟΡΙΖ. 2, ημερομηνίας Μαΐου 2017 και κλίμακας 1: 200 του Δημήτρη Χρηστέα, Πολιτικού Μηχανικού και Αντώνιου Κουτρομπή, Τοπογράφου Μηχανικού που συνοδεύει την παρούσα και αποτελεί αναπόσπαστο τμήμα αυτής.

Ο καθορισμός των οριογραμμών στηρίχθηκε στην Υδραυλική Μελέτη, η οποία συντάχθηκε από τους Δημήτρη Χρηστέα, Πολιτικό Μηχανικό, Αντώνιο Κουτρομπή, Τοπογράφο Μηχανικό και Ευστάθιο Σαμπαζιώτη, Γεωλόγο, ελέγχθηκε από τον Κυριάκο Μπεχράκη, υπάλληλο της Δ/σης Τεχνικών Έργων Π.Ε. Μεσσηνίας και θεωρήθηκε από τον Γεώργιο Κωστόγιαννη, Προϊστάμενο της Διεύθυνσης Τεχνικών Έργων Περιφέρειας Πελοποννήσου.


Οι οριογραμμές για εν λόγω ρέμα καθορίζονται από τις συντεταγμένες των κορυφών που ορίζονται από τα σημεία: Ο1-1, Ο1-2, Ο1-3, ..., Ο1-60 για την αριστερή οριογραμμή και Ο2-1, Ο2-2, Ο2-3, ..., Ο2-57 για τη δεξιά οριογραμμή είναι εξαρτημένες από το ΕΓΣΑ '87 και αναγράφονται στο ανωτέρω τοπογραφικό διαγραμμα.


Η ισχύς της απόφασης αυτής αρχίζει από τη δημοσίευσή της στην Εφημερίδα της Κυβερνήσεως.

Η απόφαση αυτή μαζί με τα συνημμένα τοπογραφικά διαγράμματα, να δημοσιευθούν στην Εφημερίδα της Κυβερνήσεως.

Τρίπολη, 22 Φεβρουαρίου 2019

Με εντολή Συντονιστή
Αποκεντρωμένης Διοίκησης
Ο Γενικός Διευθυντής
Περιβαλλοντικής και Χωροταξικής Πολιτικής
ΔΙΟΝΥΣΙΟΣ ΠΑΝΑΓΙΩΤΟΠΟΥΛΟΣ

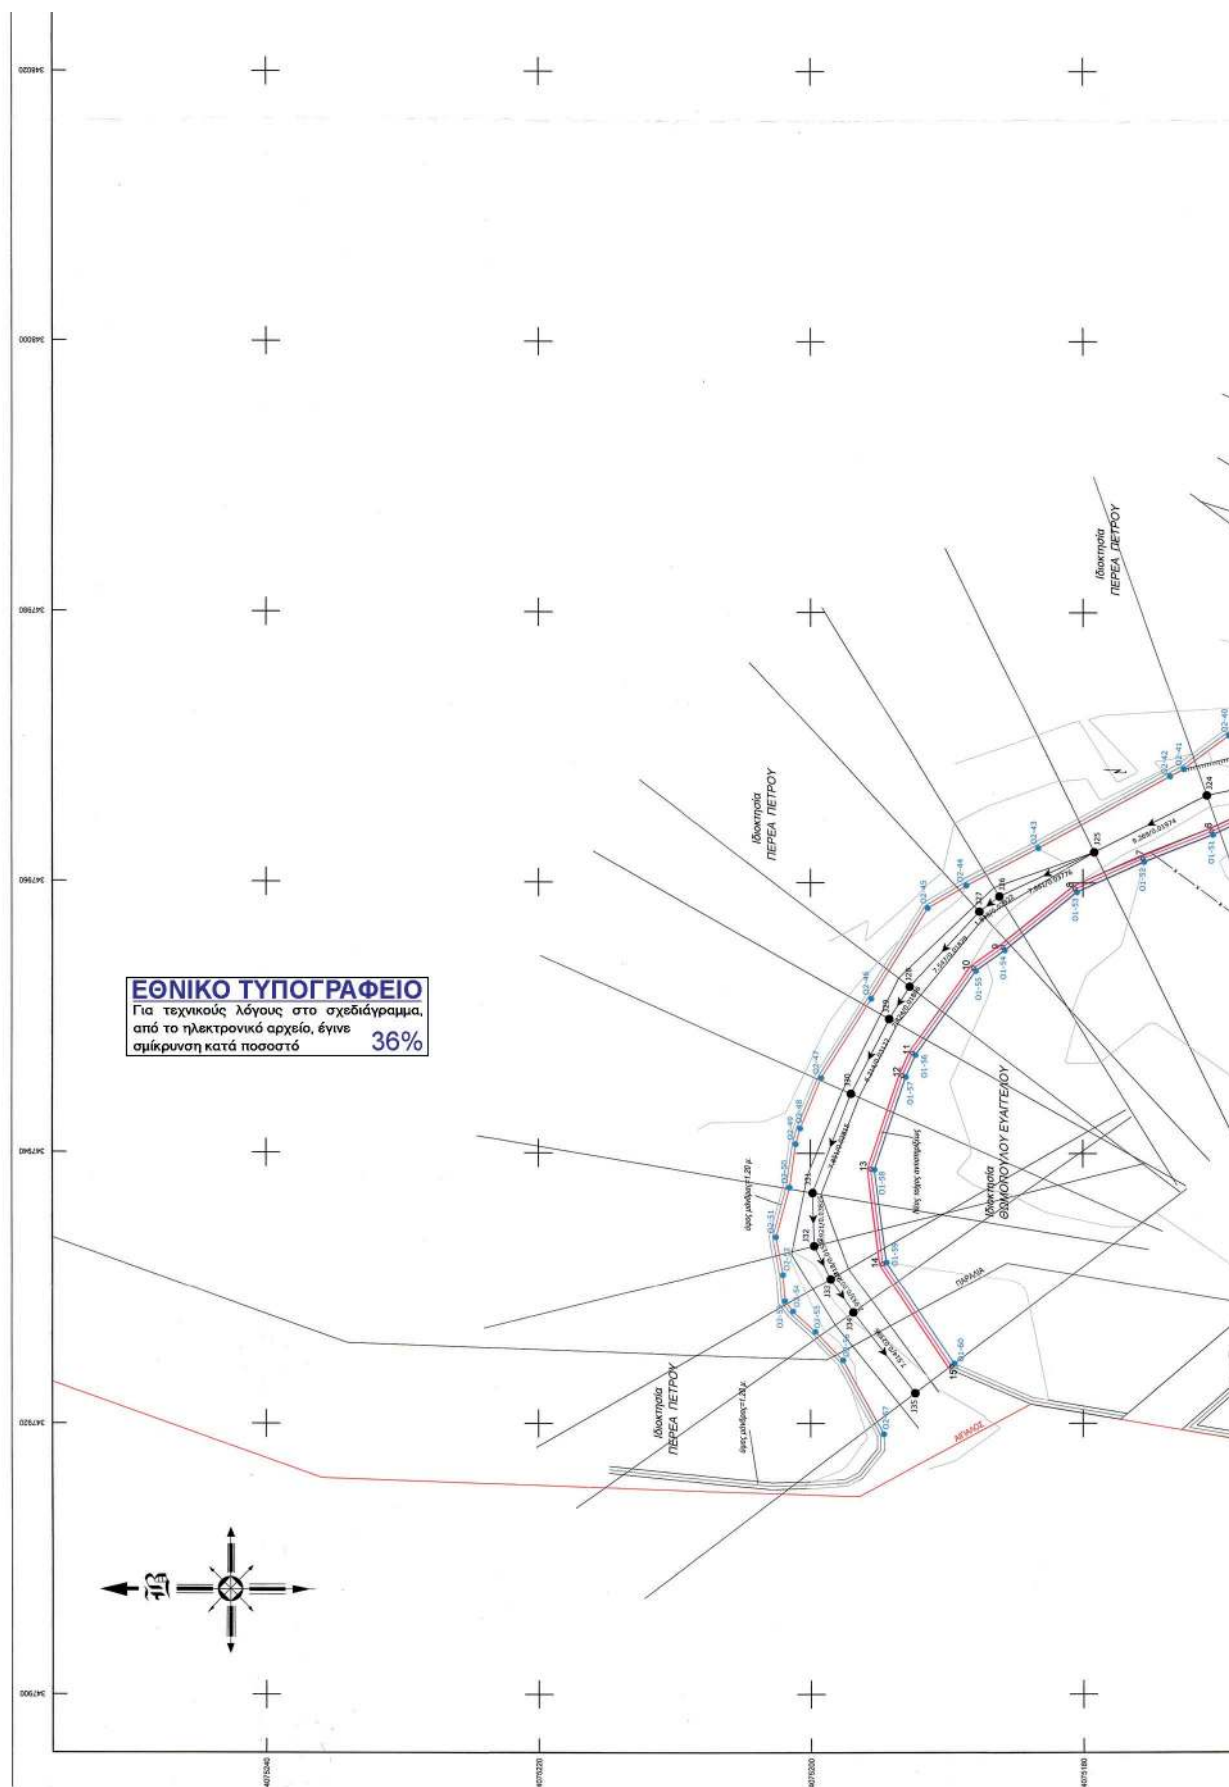

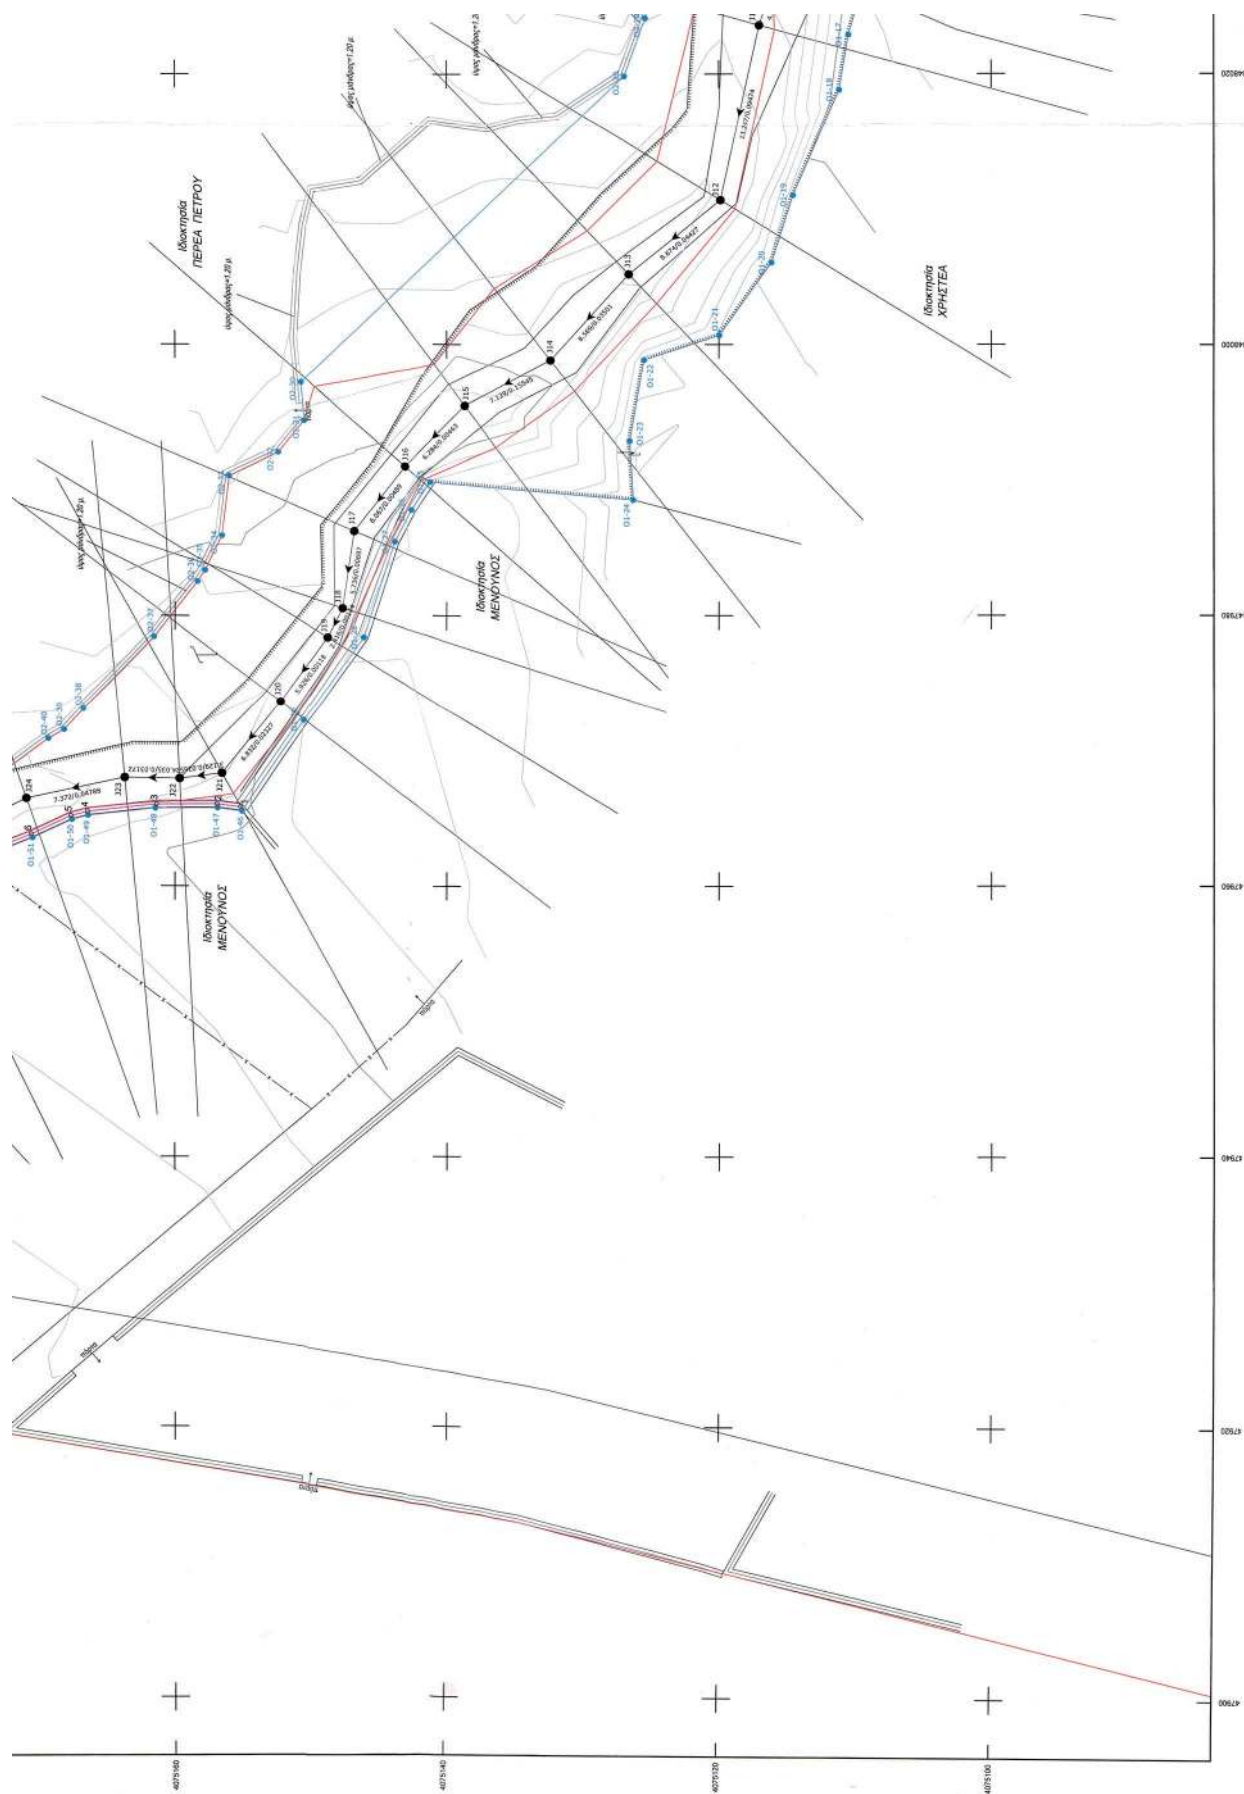



ΕΘΝΙΚΟ ΤΥΠΟΓΡΑΦΕΙΟ

Το Εθνικό Τυπογραφείο αποτελεί δημόσια υπηρεσία υπαγόμενη στο Υπουργείο Διοικητικής Ανασυγκρότησης και έχει την ευθύνη τόσο για τη σύνταξη, διαχείριση, εκτύπωση και κυκλοφορία των Φύλλων της Εφημερίδας της Κυβερνήσεως (ΦΕΚ), όσο και για την κάλυψη των εκτυπωτικών - εκδοτικών αναγκών του δημοσίου και του ευρύτερου δημόσιου τομέα (ν. 3469/2006/Α' 131 και π.δ. 29/2018/Α' 58).

1. ΦΥΛΛΟ ΤΗΣ ΕΦΗΜΕΡΙΔΑΣ ΤΗΣ ΚΥΒΕΡΝΗΣΕΩΣ (ΦΕΚ)

- Τα **ΦΕΚ σε ηλεκτρονική μορφή** διατίθενται δωρεάν στο **www.et.gr**, την επίσημη ιστοσελίδα του Εθνικού Τυπογραφείου. Όσα ΦΕΚ δεν έχουν ψηφιοποιηθεί και καταχωριστεί στην ανωτέρω ιστοσελίδα, ψηφιοποιούνται και αποστέλλονται επίσης δωρεάν με την υποβολή αίτησης, για την οποία αρκεί η συμπλήρωση των αναγκαίων στοιχείων σε ειδική φόρμα στον ιστότοπο **www.et.gr**.

- Τα **ΦΕΚ σε έντυπη μορφή** διατίθενται σε μεμονωμένα φύλλα είτε απευθείας από το Τμήμα Πωλήσεων και Συνδρομητών, είτε ταχυδρομικά με την αποστολή αιτήματος παραγγελίας μέσω των ΚΕΠ, είτε με ετήσια συνδρομή μέσω του Τμήματος Πωλήσεων και Συνδρομητών. Το κόστος ενός ασπρόμαυρου ΦΕΚ από 1 έως 16 σελίδες είναι 1,00 €, αλλά για κάθε επιπλέον οκτασέλιδο (ή μέρος αυτού) προσauξάνεται κατά 0,20 €. Το κόστος ενός έγχρωμου ΦΕΚ από 1 έως 16 σελίδες είναι 1,50 €, αλλά για κάθε επιπλέον οκτασέλιδο (ή μέρος αυτού) προσauξάνεται κατά 0,30 €. Το τεύχος Α.Σ.Ε.Π. διατίθεται δωρεάν.

• Τρόποι αποστολής κειμένων προς δημοσίευση:

Α. Τα κείμενα προς δημοσίευση στο ΦΕΚ, από τις υπηρεσίες και τους φορείς του δημοσίου, αποστέλλονται ηλεκτρονικά στη διεύθυνση **webmaster.et@et.gr** με χρήση προηγμένης ψηφιακής υπογραφής και χρονοσήμανσης.

Β. Κατ' εξαίρεση, όσοι πολίτες δεν διαθέτουν προηγμένη ψηφιακή υπογραφή μπορούν είτε να αποστέλλουν ταχυδρομικά, είτε να καταθέτουν με εκπρόσωπό τους κείμενα προς δημοσίευση εκτυπωμένα σε χαρτί στο Τμήμα Παραλαβής και Καταχώρισης Δημοσιευμάτων.

- Πληροφορίες, σχετικά με την αποστολή/κατάθεση εγγράφων προς δημοσίευση, την ημερήσια κυκλοφορία των Φ.Ε.Κ., με την πώληση των τευχών και με τους ισχύοντες τιμοκαταλόγους για όλες τις υπηρεσίες μας, περιλαμβάνονται στον ιστότοπο (**www.et.gr**). Επίσης μέσω του ιστότοπου δίδονται πληροφορίες σχετικά με την πορεία δημοσίευσης των εγγράφων, με βάση τον Κωδικό Αριθμό Δημοσιεύματος (ΚΑΔ). Πρόκειται για τον αριθμό που εκδίδει το Εθνικό Τυπογραφείο για όλα τα κείμενα που πληρούν τις προϋποθέσεις δημοσίευσης.

2. ΕΚΤΥΠΩΤΙΚΕΣ - ΕΚΔΟΤΙΚΕΣ ΑΝΑΓΚΕΣ ΤΟΥ ΔΗΜΟΣΙΟΥ

Το Εθνικό Τυπογραφείο ανταποκρινόμενο σε αιτήματα υπηρεσιών και φορέων του δημοσίου αναλαμβάνει να σχεδιάσει και να εκτυπώσει έντυπα, φυλλάδια, βιβλία, αφίσες, μπλοκ, μηχανογραφικά έντυπα, φακέλους για κάθε χρήση, κ.ά.

Επίσης σχεδιάζει ψηφιακές εκδόσεις, λογότυπα και παράγει οπτικοακουστικό υλικό.

Ταχυδρομική Διεύθυνση: Καποδιστρίου 34, τ.κ. 10432, Αθήνα

ΤΗΛΕΦΩΝΙΚΟ ΚΕΝΤΡΟ: 210 5279000 - fax: 210 5279054

ΕΞΥΠΗΡΕΤΗΣΗ ΚΟΙΝΟΥ

Πωλήσεις - Συνδρομές: (Ισόγειο, τηλ. 210 5279178 - 180)

Πληροφορίες: (Ισόγειο, Γρ. 3 και τηλεφ. κέντρο 210 5279000)

Παραλαβή Δημ. Ύλης: (Ισόγειο, τηλ. 210 5279167, 210 5279139)

Ωράριο για το κοινό: Δευτέρα ως Παρασκευή: 8:00 - 13:30

Ιστότοπος: **www.et.gr**

Πληροφορίες σχετικά με την λειτουργία του ιστότοπου: **helpdesk.et@et.gr**

Αποστολή ψηφιακά υπογεγραμμένων εγγράφων προς δημοσίευση στο ΦΕΚ: **webmaster.et@et.gr**

Πληροφορίες για γενικό πρωτόκολλο και αλληλογραφία: **grammateia@et.gr**

Πείτε μας τη γνώμη σας,

για να βελτιώσουμε τις υπηρεσίες μας, συμπληρώνοντας την ειδική φόρμα στον ιστότόπό μας.

