



# ΕΦΗΜΕΡΙΔΑ ΤΗΣ ΚΥΒΕΡΝΗΣΕΩΣ ΤΗΣ ΕΛΛΗΝΙΚΗΣ ΔΗΜΟΚΡΑΤΙΑΣ

17 Μαΐου 2019

ΤΕΥΧΟΣ ΤΕΤΑΡΤΟ

Αρ. Φύλλου 236

## ΠΕΡΙΕΧΟΜΕΝΑ

### ΑΠΟΦΑΣΕΙΣ

- 1 Μερική ανάκληση της αριθμ. Δ/301930/22-10-1991 (ΦΕΚ 840/Δ/18-11-1991) απόφασης του Νομάρχη Πειραιά, περί κήρυξης ως αναδασωτέας, δημόσιας και ιδιωτικής δασικής έκτασης στη θέση «Καραπολίτη» του Δήμου Πόρου, της Νομαρχίας Πειραιά.
- 2 Μερική ανάκληση της αριθμ. 4811/268737/29-12-2014 (ΦΕΚ τ.Δ' 69/24-4-2015) απόφασης της Γενικής Γραμματέως Αποκεντρωμένης Διοίκησης Θεσσαλίας - Στερεάς Ελλάδας, περί «κήρυξης ως αναδασωτέας δημόσιας έκτασης δασικού χαρακτήρα, εμβαδού 14,180 στρ. στη θέση «Πύλλα Μαντρί» περιφέρειας Δ.Κ. Μαρτίνου, Δήμου Λοκρών του Νομού Φθιώτιδας», ως προς την έκταση εμβαδού 13.988,17 τ.μ. στη θέση Πύλα - Μαντρί περιοχής Δ.Κ. Μαρτίνου Δ.Ε. Οπουντίων Δήμου Λοκρών Π.Ε. Φθιώτιδας.
- 3 Κήρυξη ως αναδασωτέας έκτασης εμβαδού 10.700,00 τ.μ. στη θέση «Σκορπιστά», Τ.Κ. Αχλάδας, στην περιφέρεια του Δήμου Μαλεβιζίου, Περιφερειακής Ενότητας Ηρακλείου, λόγω πυρκαγιάς.

### ΑΠΟΦΑΣΕΙΣ

Αριθμ. 107273/2382 π.ε.

(1)

Μερική ανάκληση της αριθμ. Δ/301930/22-10-1991 (ΦΕΚ 840/Δ/18-11-1991) απόφασης του Νομάρχη Πειραιά, περί κήρυξης ως αναδασωτέας, δημόσιας και ιδιωτικής δασικής έκτασης στη θέση "Καραπολίτη" του Δήμου Πόρου, της Νομαρχίας Πειραιά.

Ο ΣΥΝΤΟΝΙΣΤΗΣ

ΑΠΟΚΕΝΤΡΩΜΕΝΗΣ ΔΙΟΙΚΗΣΗΣ ΑΤΤΙΚΗΣ

Έχοντας υπόψη:

1. Τις διατάξεις:

α) των άρθρων 24 παρ. 1 κα 1117 παρ. 3 του Συντάγματος της Χώρας,

β) του άρθρου 5 του ν.3200/1955 (Α'97) «περί διοικητικής αποκεντρώσεως» σε συνδυασμό με τις διατάξεις του ν.δ. 532/1970 (ΦΕΚ 103 τ.Α' /1970) «περί συμπληρώσεως των διατάξεων διοικητικής αποκεντρώσεως» σε συνδυασμό με τις διατάξεις του β.δ. 709/5- 11-1970 (ΦΕΚ 235 τ.Α' /1970) «περί καθορισμού των διατηρουμένων αρμοδιοτήτων κ.λπ.»,

γ) των άρθρων 6 και 7 του ν. 2503/1997 (ΦΕΚ 107/ Α' /30-5-1997) «περί Διοίκησης, οργάνωσης, στελέχωσης της Περιφέρειας κ.λπ.»,

δ) του άρθρου 35 του ν.4280/2014 (ΦΕΚ 159/Α' /8-8-2014) με το οποίο αντικαταστάθηκε το άρθρο 44 του ν. 998/1979 (ΦΕΚ 289 τ.Α' /29-12-1979),

ε) το π.δ. 32/2016 περί ορισμού επιστημονικών κριτηρίων για την υπαγωγή εκτάσεων στις περιπτώσεις 1, 2 και 5 του αρθρ. 3 του ν. 998/1979.

2. Τις εξής διαταγές του Υπουργείου Γεωργίας:

α) 160417/1180/9-7-1980,

β) 182447/3049/24-9-1980 και

γ) 141823/24-2-1983.

3. Τα αρθρ. 6 και 280 του ν. 3852/2010 (ΦΕΚ 87/Α' /7-6-2010) «Νέα Αρχιτεκτονική της Αυτοδιοίκησης και της Αποκεντρωμένης Διοίκησης - Πρόγραμμα Καλλικράτης».

4. Το π.δ. 135/2010 (ΦΕΚ 228/Α' /2010) περί Οργανισμού της Αποκεντρωμένης Διοίκησης Αττικής.

5. Το αρθρ. 28, ν. 4325/2015 (ΦΕΚ 47/Α' /2015) και η αριθμ. 15869/15-5-2017 απόφαση Υπουργού Εσωτερικών με την οποία διορίστηκε ο Σπυρίδων Κοκκινάκης του Χρήστου, Συντονιστής της Αποκεντρωμένης Διοίκησης Αττικής (ΦΕΚ ΥΟΔΔ/250/2017).

6. Την αριθμ. Δ/301930/22-10-1991 (ΦΕΚ 840/Δ' /18-11-1991) απόφαση του Νομάρχη Πειραιά, με την οποία κηρύχθηκε ως αναδασωτέα, λόγω πυρκαγιάς, δημόσια και ιδιωτική δασική έκταση συνολικού εμβαδού 690,00 στρ., στη θέση "Καραπολίτη" του Δήμου Πόρου, στην οποία εμπίπτει η έκταση που προτείνεται για ανάκληση.

7. Την αριθμ. 82848/2079/2017/12-11-2018 πρόταση του αρμοδίου Δασαρχείου Πόρου -με τις συνημμένες σε αυτή ΔΥ/8-6-2017 αναφορά και ΔΥ/28-9-2017 έκθεση φωτοερμηνείας-, για μερική ανάκληση της ως άνω (6) απόφασης, για τμήματα Ι και ΙΙ συνολικού εμβαδού 0,243 στρ., στη θέση «Αγριελιές Καραπολίτη» περιοχής Γαλατά του Δήμου Τροιζηνίας-Μεθάνων της Περιφέρειας

Αττικής, διότι τα εν λόγω τμήματα που ήταν αγροτικές εκτάσεις, εμπίπτουν στην περίπτωση 6α του άρθρου 3 του ν. 998/1979 ως ισχύει, συμπεριλήφθησαν εκ παραδρομής στην παραπάνω (6) απόφαση, αποφασίζουμε:

Ανακαλούμε μερικώς την: Δ/301930/22-10-1991 (ΦΕΚ 840/Δ/18-11-1991) απόφαση του Νομάρχη Πειραιά (ΦΕΚ 840/Δ/18-11-1991) απόφαση του Νομάρχη Πειραιά, περί κήρυξης ως αναδασωτέας, λόγω πυρκαγιάς, δημόσιας δασικής έκτασης 408,00 στρεμμάτων και ιδιωτικής δασικής έκτασης 282,00 στρεμμάτων στη θέση «Καραπολίτη» του Δήμου Πόρου, της Νομαρχίας Πειραιά και μόνο για τμήματα εμβαδού: 0,004 στρ. (τεσσάρων χιλιοστών του στρέμματος) και 0,239 στρ. (διακοσίων τριάντα εννέα χιλιοστών του στρέμματος) διότι, ως αγροτικές εκτάσεις εμπίπτουσες στην περίπτωση 6α, αρθρ. 3, ν. 998/1979 ως ισχύει, περιελήφθησαν στην Δ/301930/22-10-1991 απόφαση λόγω πλάνης περί των πραγμάτων και πραγματικής αιτίας.

Τα ως άνω τμήματα συνολικού εμβαδού 0,243 στρ., στη θέση «Αγριελιές Καραπολίτη» περιοχής Γαλατά του Δήμου Τροιζηνίας-Μεθάνων της Περιφερειακής Ενότητας Νήσων Περιφέρειας Αττικής, απεικονίζονται στο από 12-11-2018 διάγραμμα με κλίμακα 1:300 (και στο ενσωματωμένο σε αυτό, απόσπασμα φύλλου χάρτη Γ.Υ.Σ. αριθμ. 7402/4 κλίμακας 1:5000) το οποίο συνοδεύει αναπόσπαστα την απόφαση αυτή με μαύρο περίγραμμα, ως κάτωθι:

Τμήμα Ι, εμβαδού 0,004 στρ., με στοιχεία κορυφών «1,2,3,4,1» και όρια:

Βόρεια με δασική αναδασωτέα έκταση και με μη δασική έκταση,

Ανατολικά και Νότια με μη δασική έκταση και

Δυτικά με δασική αναδασωτέα έκταση.

Τμήμα ΙΙ, εμβαδού 0,239 στρ., με στοιχεία κορυφών «5,6,7,8,9,10,11,12,13,14,15, 5» και όρια:

Βόρεια με μη δασική έκταση,

Δυτικά με δασική αναδασωτέα έκταση,

Νότια με μη δασική έκταση και δασική αναδασωτέα έκταση και

Ανατολικά με μη δασική έκταση.

Οι συντεταγμένες των κορυφών των τμημάτων Ι και ΙΙ στο προβολικό σύστημα ΕΓΣΑ '87, αποτυπώνονται στον παρακάτω πίνακα:

| ΤΜΗΜΑ Ι |           |             |
|---------|-----------|-------------|
| ΣΗΜΕΙΟ  | X         | Ψ           |
| 1       | 454303,87 | 4146056,34  |
| 2       | 454305,43 | 4146 059,52 |
| 3       | 454306,26 | 4146066,97  |
| 4       | 454305,52 | 4146056,90  |

| ΤΜΗΜΑ ΙΙ |           |             |
|----------|-----------|-------------|
| ΣΗΜΕΙΟ   | X         | Ψ           |
| 5        | 454342,36 | 4146046,16  |
| 6        | 454347,74 | 4146044,07  |
| 7        | 454358,61 | 4146 047,10 |
| 8        | 454362,46 | 4146044,42  |
| 9        | 454356,00 | 4146035, 81 |
| 10       | 454355,30 | 4146031,54  |
| 11       | 454343,76 | 4146029,34  |
| 12       | 454343,02 | 4146029,09  |
| 13       | 454334,64 | 4146038,21  |
| 14       | 454351,06 | 414 6038,58 |
| 15       | 454342,56 | 4146045,91  |

Με την παρούσα απόφαση δεν προκαλείται δημοσιονομική δαπάνη σε βάρος του κρατικού προϋπολογισμού (αρθρ. 90, π.δ. 63/2005).

Η απόφαση αυτή να δημοσιευθεί στην Εφημερίδα της Κυβερνήσεως.


Αθήνα, 12 Απριλίου 2019

Ο Συντονιστής

Αποκεντρωμένης Διοίκησης

ΣΠΥΡΙΔΩΝ ΚΟΚΚΙΝΑΚΗΣ

Τοπογραφικό Διάγραμμα έκτασης στη θέση "Αγριελίς-Καραπολίτη" περιοχής Γαλατά του Δήμου Τροιζηνίας Μεθάνων που προτείνεται για μερική ανάκληση της υπ' αριθμ. Δ/301930/22-10-1991 (ΦΕΚ/Δ/840/18-11-1991) απόφασης κήρυξης ως αναδασωτέας δημόσιας και ιδιωτικής δασικής έκτασης, του Νομάρχη Πειραιά

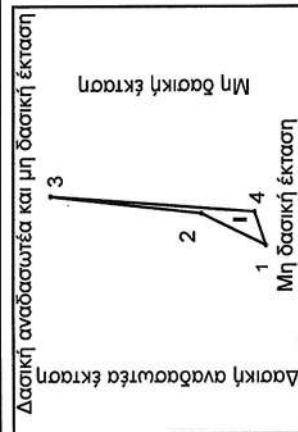

| ΤΜΗΜΑ Ι |                       |
|---------|-----------------------|
| ΣΗΜΕΙΑ  | Χ ΕΓΣΑ '87 Ψ ΕΓΣΑ '87 |
| 1       | 454303,87 4146056,34  |
| 2       | 454305,43 4146059,52  |
| 3       | 454306,26 4146066,97  |
| 4       | 454305,52 4146056,9   |

## ΥΠΟΜΝΗΜΑ

ΚΛΙΜΑΚΑ 1: 300


Τμήμα Ι Εμβαδόν: 0,004στρ.  
(τέσσερα χιλιοστά του στρέμματος)

ΟΡΙΑ: "1,2,3,4,1."

Τμήμα ΙΙ Εμβαδόν: 0,239στρ.

(διακόσια τριάντα εννιά  
χιλιοστά του στρέμματος)

ΟΡΙΑ: "5,6,7,8,.....,13,14,15,5."

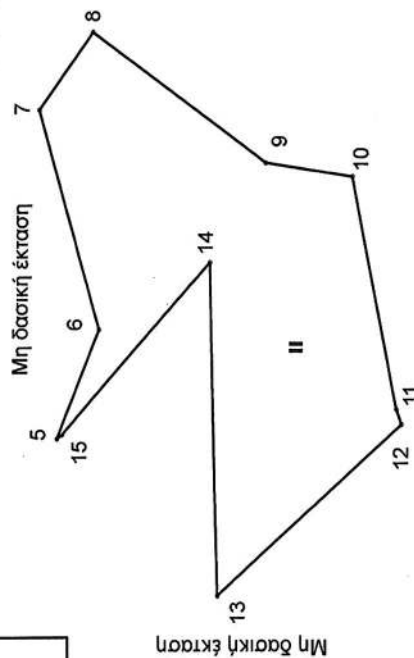

| ΤΜΗΜΑ ΙΙ |                       |
|----------|-----------------------|
| ΣΗΜΕΙΑ   | Χ ΕΓΣΑ '87 Ψ ΕΓΣΑ '87 |
| 5        | 454342,36 4146046,16  |
| 6        | 454347,74 4146044,07  |
| 7        | 454358,61 4146047,10  |
| 8        | 454362,46 4146044,42  |
| 9        | 454356,00 4146035,81  |
| 10       | 454355,30 4146031,54  |
| 11       | 454343,76 4146029,34  |
| 12       | 454343,02 4146029,09  |
| 13       | 454334,64 4146038,21  |
| 14       | 454351,06 4146038,58  |
| 15       | 454342,56 4146045,91  |

Δασική αναδασωτέα έκταση



**ΕΘΝΙΚΟ ΤΥΠΟΓΡΑΦΕΙΟ**  
Για τεχνικούς λόγους στο σχεδιάγραμμα,  
από το ηλεκτρονικό αρχείο, έγινε  
σμίκρυνση κατά ποσοστό **81%**



Μη δασική έκταση και δασική αναδασωτέα έκταση

Επισυνάπτεται στο υπ' αριθμ. 82848/2079/12-11-2018  
έγγραφο του Δασαρχείου Πάρου

ΘΕΩΡΗΘΗΚΕ

ΠΟΡΟΣ 12-11-2018

ΔΑΣΑΡΧΗΣ ΠΑΡΟΥ α.α.

ΠΟΡΟΣ 12-11-2018  
Ο ΣΥΝΤΑΚΤΗΣ

Παναγιώτης Α. Βούρτσας  
Δασάρχης

Ανήκει αναπόσπαστα στην υπ' αριθμ. 107273/2382 π.ε./2019  
Απόφαση του Συντονιστή Αποκεντρωμένης Διοίκησης Αττικής.  
Αθήνα 12-04-2019  
Ο ΣΥΝΤΟΝΙΣΤΗΣ Α.Δ. ΑΤΤΙΚΗΣ

ΚΟΚΚΙΝΑΚΗΣ ΣΠΥΡΙΔΩΝ

Αριθμ. 1235/68689

(2)

**Μερική ανάκληση της αριθμ. 4811/268737/29-12-2014 (ΦΕΚ τ.Δ' 69/24-4-2015) απόφασης της Γενικής Γραμματέως Αποκεντρωμένης Διοίκησης Θεσσαλίας - Στερεάς Ελλάδας, περί «κήρυξης ως αναδασωτέας δημόσιας έκτασης δασικού χαρακτήρα, εμβαδού 14,180 στρ. στη θέση «Πύλλα Μαντρί» περιφέρειας Δ.Κ. Μαρτίνου, Δήμου Λοκρών του Νομού Φθιώτιδας», ως προς την έκταση εμβαδού 13.988,17 τ.μ. στη θέση Πύλα - Μαντρί περιοχής Δ.Κ. Μαρτίνου Δ.Ε. Οπουντίων Δήμου Λοκρών Π.Ε. Φθιώτιδας.**

Ο ΣΥΝΤΟΝΙΣΤΗΣ ΑΠΟΚΕΝΤΡΩΜΕΝΗΣ ΔΙΟΙΚΗΣΗΣ  
ΘΕΣΣΑΛΙΑΣ - ΣΤΕΡΕΑΣ ΕΛΛΑΔΑΣ

Έχοντας υπόψη:

1. Τις διατάξεις των άρθρων 24 παρ. 1 και 117 παρ. 3 του Συντάγματος.

2. Τις διατάξεις των άρθρων 6 και 280 του ν. 3852/2010 (ΦΕΚ 87/Α'/2010) «Νέα Αρχιτεκτονική της Αυτοδιοίκησης και της Αποκεντρωμένης Διοίκησης - Πρόγραμμα Καλλικράτης».

3. Τις διατάξεις του π.δ. 138/2010 (ΦΕΚ 231/Α'/2010) «Οργανισμός της Αποκεντρωμένης Διοίκησης Θεσσαλίας - Στερεάς Ελλάδας», όπως ισχύει.

4. Τις διατάξεις του ν. 3861/2010 (ΦΕΚ 112/Α'/2010) «Ενίσχυση της διαφάνειας με την υποχρεωτική ανάρτηση νόμων και πράξεων των κυβερνητικών, διοικητικών και αυτοδιοικητικών οργάνων στο διαδίκτυο "Πρόγραμμα Διαύγεια" και άλλες διατάξεις», όπως ισχύει.

5. Τις διατάξεις των άρθρων 28 και 28Α του ν. 4325/2015 (ΦΕΚ 47/Α'/2015) «Εκδημοκρατισμός της Διοίκησης - Καταπολέμηση Γραφειοκρατίας και Ηλεκτρονική Διακυβέρνηση κ.λπ.», όπως ισχύουν σήμερα.

6. Τις διατάξεις της παρ. 4 του άρθρου 44 του ν. 998/1979 (ΦΕΚ 289/Α'/1979), «Περί προστασίας των δασών και των δασικών εν γένει εκτάσεων της χώρας», όπως αντικαταστάθηκε και ισχύει.

7. Τις διατάξεις της παρ. 4 του άρθρου 47Β του ν. 998/1979 (ΦΕΚ 289/Α'/1979), «Περί προστασίας των δασών και των δασικών εν γένει εκτάσεων της χώρας», όπως αντικαταστάθηκε και ισχύει.

8. Την αριθμ. 117080/6353/13-11-2014 εγκύκλιο διαταγή της Γενικής Δ/νσης Ανάπτυξης και Προστασίας Δασών και Αγροπεριβάλλοντος του Υ.Π.Ε.Κ.Α. «Περί της διαδικασίας άρσης ή ανάκλησης αποφάσεων αναδάσωσης».

9. Την 13917/15-5-2017 απόφαση Υπουργού Εσωτερικών (ΦΕΚ 250 ΥΟΔΔ/26-5-2017) περί διορισμού Συντονιστή στην Αποκεντρωμένη Διοίκηση Θεσσαλίας - Στερεάς Ελλάδας.

10. Την 4673/209186/18-12-2017 (ΑΔΑ: ΩΡ18ΟΡ10-Ι1Ο) απόφαση του Συντονιστή Α.Δ.Θ.Στ.Ε. περί «Έγκρισης επέμβασης για γεωργική εκμετάλλευση σε εφαρμογή του άρθρου 47Β του ν. 998/1979 στη θέση «Πύλα-Μαντρί» περιοχής Δ.Κ. Μαρτίνου, του Δήμου Λοκρών Δ.Ε. Οπουντίων Π.Ε. Φθιώτιδας» και την αριθμ. 2162/0008074/23-1-2018 αίτηση - δήλωση για μεταφορά εμβάσματος και το συνημμένο απόσπασμα κίνησης λογαριασμού της Τράπεζας Πειραιώς, ως παραστατικό εξόφλησης του ανταλλάγματος χρήσης.

11. Την 4811/268737/29-12-2014 (ΦΕΚ 69/Δ'/24-4-2015) απόφαση της Γενικής Γραμματέως Αποκεντρωμένης Διοίκησης Θεσσαλίας - Στερεάς Ελλάδας, περί «κήρυξης ως αναδασωτέας δημόσιας έκτασης δασικού χαρακτήρα, εμβαδού 14,180 στρ. στη θέση «Πύλλα Μαντρί» περιφέρειας Δ.Κ. Μαρτίνου, Δήμου Λοκρών του Νομού Φθιώτιδας».

12. Την αριθμ. 2656/124379/16-8-2018 θετική εισήγηση του Δασαρχείου Αταλάντης, μετά της συνημμένης αλληλογραφίας, για τη μερική ανάκληση της αριθμ. 4811/268737/29-12-2014 (ΦΕΚ 69/Δ'/24-4-2015) απόφασης της Γενικής Γραμματέως Αποκεντρωμένης Διοίκησης Θεσσαλίας - Στερεάς Ελλάδας, περί κήρυξης ως αναδασωτέας δημόσιας έκτασης δασικού χαρακτήρα, ως προς την έκταση εμβαδού 13.988,17 τ.μ. στη θέση Πύλα - Μαντρί περιοχής Δ.Κ. Μαρτίνου Δ.Ε. Οπουντίων Δήμου Λοκρών Π.Ε. Φθιώτιδας, διότι εξοφλήθηκε το αντάλλαγμα χρήσης και ως εκ τούτου πληρούνται οι προϋποθέσεις της παρ. 4 του άρθρου 47Β του ν. 998/1979, ως ισχύει.

13. Την αριθμ. 2264/128119/18-9-2018 σύμφωνη γνώμη της Διεύθυνσης Δασών Φθιώτιδας, αποφασίζουμε:

Ανακαλούμε μερικώς την α4811/268737/29-12-2014 (ΦΕΚ 9/Δ'/24-4-2015) απόφαση της Γενικής Γραμματέως Αποκεντρωμένης Διοίκησης Θεσσαλίας - Στερεάς Ελλάδας, περί «κήρυξης ως αναδασωτέας δημόσιας έκτασης δασικού χαρακτήρα, εμβαδού 14,180 στρ. στη θέση «Πύλλα Μαντρί» περιφέρειας Δ.Κ. Μαρτίνου, Δήμου Λοκρών του Νομού Φθιώτιδας», ως προς την έκταση εμβαδού 13.988,17 τ.μ. στη θέση Πύλα - Μαντρί περιοχής Δ.Κ. Μαρτίνου Δ.Ε. Οπουντίων Δήμου Λοκρών Π.Ε. Φθιώτιδας, διότι εξοφλήθηκε το αντάλλαγμα χρήσης και ως εκ τούτου πληρούνται οι προϋποθέσεις της παρ. 4 του άρθρου 47Β του ν. 998/1979, ως ισχύει.

Η έκταση απεικονίζεται με στοιχεία (1,2,3,...21,22,35, 23,24,25,26, 34,33,29,30,31,32,1) και προσδιορίζεται επακριβώς από τις αντίστοιχες συντεταγμένες ΕΓΣΑ '87 στο συνημμένο τοπογραφικό διάγραμμα κλίμακας 1:1250, το οποίο αποτελεί αναπόσπαστο μέρος της παρούσας και έχει όρια:

Ανατολικά: Με δημόσια έκταση δασικού χαρακτήρα.

Δυτικά: Με δημόσια έκταση δασικού χαρακτήρα και με αγροτοδασικό δρόμο.

Βόρεια: Με δημόσια έκταση δασικού χαρακτήρα.

Νότια: Με δημόσια έκταση δασικού χαρακτήρα και με έκταση μη δασικού χαρακτήρα.

Κατά τα λοιπά ισχύει η αριθμ. 4811/268737/29-12-2014 (ΦΕΚ 69/Δ'/24-4-2015) απόφαση της Γενικής Γραμματέως Αποκεντρωμένης Διοίκησης Θεσσαλίας - Στερεάς Ελλάδας.

Η απόφαση αυτή ισχύει από της δημοσίευσής της στην Εφημερίδα της Κυβερνήσεως.

Από τις διατάξεις της απόφασης αυτής δεν προκαλείται δαπάνη σε βάρος του κρατικού προϋπολογισμού.

Η απόφαση αυτή να δημοσιευθεί στην Εφημερίδα της Κυβερνήσεως.


Λαμία, 3 Μαΐου 2019

Ο Συντονιστής Αποκεντρωμένης Διοίκησης

ΝΙΚΟΛΑΟΣ ΝΤΙΤΟΡΑΣ

**ΤΟΠΟΓΡΑΦΙΚΟ ΔΙΑΓΡΑΜΜΑ**

Έκτασης εμβαδού 13.988,17 τ.μ., στη θέση: «Πύλα - Μαντρί» περιοχής Δ.Κ. Μαρτίνου, Δ.Ε. Οπούντιον, του Δήμου Λοκρών, Π.Ε. Φθιώδας, προς μερική αναβάθμιση αριθ. 4811/268737 π.ε / 29-12-2014 απόφασης κτηρύξης ως αναδιασώστεας, με Ε.Γ.Γ.Α.Δ.Θ.Σ.Ε., του Δ/ντη Δασών Ν. Φθ/δας.

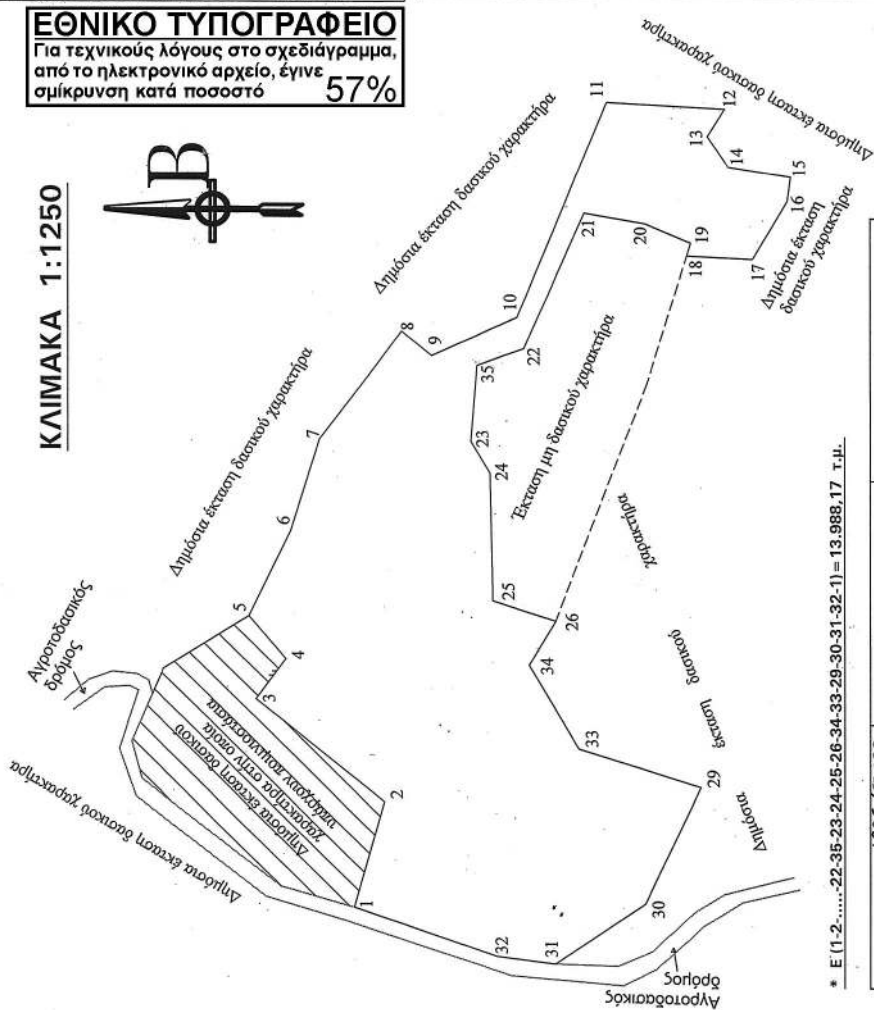**ΚΛΙΜΑΚΑ 1:1250**

\* Ε (1-2.....-22-35-23-24-25-26-34-33-29-30-31-32-1) = 13.988,17 τ.μ.

Ανήκει στην αριθ. 1335/68629

απόφαση του Συντονιστή  
Α.Δ.Θ.Σ.Τ.Ε.




Αταλάντη, 16.05.2018  
Η Συντάκτρια

ΝΙΚΟΛΑΟΣ ΝΤΙΤΟΡΑΣ

ΙΩΑΝΝΗΣ ΠΑΤΟΥΛΗΣ  
Δασολόγος με Α' Βαθμό

ΑΣΗΜΙΝΑ ΓΚΟΝΤΟΥΛΗ  
Δασολόγος με Α' Βαθμό

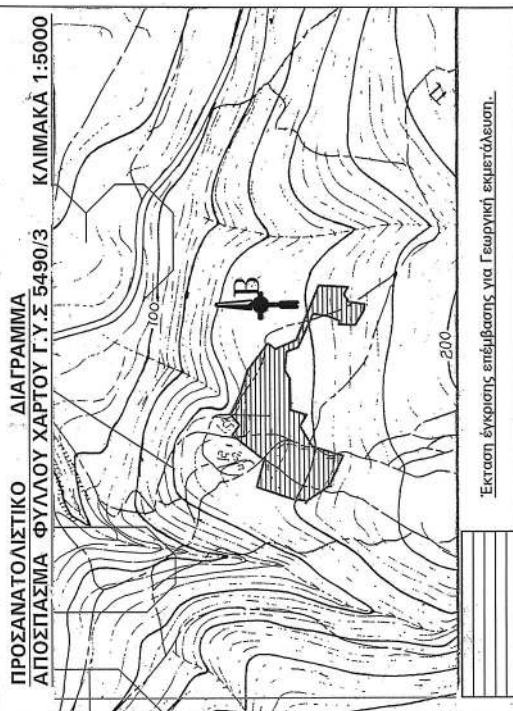

Έκταση έγκρισης επέμβασης για Γεωργική εκμετάλλευση.

**ΑΠΟΣΤΑΣΕΙΣ ΜΕΤΑΞΥ ΣΗΜΕΙΩΝ**

ΣΗΜΕΙΑ ΑΠΟΣΤΑΣΕΙΣ (M)

ΠΙΝΑΚΑΣ ΣΥΝΤΕΤΑΓΜΕΝΩΝ Ε.Γ.Σ.Α. '87

ΕΜΒΑΔΟΝ ΕΚΤΑΣΗΣ : 13.988,17 ΣΤΡΕΜ.

1... X = 433819,7324 Y = 4267893,6867

2... X = 433850,6300 Y = 4267885,0900

3... X = 433880,5115 Y = 4267921,9858

4... X = 433892,4429 Y = 4267913,3879

5... X = 433905,0002 Y = 4267923,9999

6... X = 433929,8200 Y = 4267911,9600

7... X = 433956,5455 Y = 4267903,5683

8... X = 433988,0000 Y = 4267880,0000

9... X = 433980,9103 Y = 4267871,3994

10... X = 433992,0000 Y = 4267847,0000

11... X = 434055,0000 Y = 4267821,0000

12... X = 434053,0000 Y = 4267787,0000

13... X = 434045,0000 Y = 4267792,0000

14... X = 434036,0000 Y = 4267786,0000

15... X = 434033,0000 Y = 4267768,0000

16... X = 434026,0000 Y = 4267769,0000

17... X = 434009,0000 Y = 4267779,0000

18... X = 434010,0000 Y = 4267798,0000

19... X = 434013,7401 Y = 4267796,8602

20... X = 434019,4300 Y = 4267810,1000

21... X = 434022,5295 Y = 4267827,5572

22... X = 433982,9456 Y = 4267845,0183

23... X = 433976,0504 Y = 4267858,4900

24... X = 433955,8100 Y = 4267860,2300

25... X = 433946,4389 Y = 4267854,6302

26... X = 433909,4500 Y = 4267853,8500

27... X = 433903,6600 Y = 4267835,8400

28... X = 433890,6862 Y = 4267843,4678

29... X = 433886,1200 Y = 4267829,1900

30... X = 433855,0000 Y = 4267794,0000

31... X = 433821,0000 Y = 4267810,0000

32... X = 433803,3100 Y = 4267835,9508

32... X = 433805,4133 Y = 4267852,7083

Αριθμ. 3231

(3)

**Κήρυξη ως αναδασωτέας έκτασης εμβαδού 10.700,00 τ.μ. στη θέση «Σκορπιστά», Τ.Κ. Αχλάδας, στην περιφέρεια του Δήμου Μαλεβιζίου, Περιφερειακής Ενότητας Ηρακλείου, λόγω πυρκαγιάς.**

Η ΣΥΝΤΟΝΙΣΤΡΙΑ

ΑΠΟΚΕΝΤΡΩΜΕΝΗΣ ΔΙΟΙΚΗΣΗΣ ΚΡΗΤΗΣ

Έχοντας υπόψη:

1. Τις διατάξεις του άρθρου 24 παρ. 1 και 117 παρ. 3 του Συντάγματος.

2. Τις διατάξεις του ν. 998/1979 «Περί προστασίας των δασών και δασικών εν γένει εκτάσεων της χώρας» (ΦΕΚ 289/Α'/1979) και ειδικότερα των άρθρων 38 παρ. 1, όπως τροποποιήθηκε με την παρ. 1, άρθρου 35, ν. 4280/2014 και 41 παρ. 1, 3.

3. Τις διατάξεις του ν. 3208/2003 «Προστασία των δασικών οικοσυστημάτων, κατάρτιση δασολογίου, ρύθμιση εμπραγμάτων δικαιωμάτων επί δασών και δασικών εν γένει εκτάσεων και άλλες διατάξεις» (ΦΕΚ 303/τ.Α'/2003) και ειδικότερα την παρ. 15 άρθρου 1.

4. Τις 160417/1180/8-7-1980 και 182447/3049/24-9-1980 διαταγές του Υπουργείου Γεωργίας με τις οποίες δόθηκαν οδηγίες στις δασικές υπηρεσίες για την κήρυξη εκτάσεων ως αναδασωτέων.

5. Το ν. 2503/1997 «Διοίκηση, οργάνωση, στελέχωση της Περιφέρειας, ρύθμιση θεμάτων για την τοπική αυτοδιοίκηση και άλλες διατάξεις» (ΦΕΚ 107/τ.Α'/30-5-1997).

6. Τις διατάξεις του ν. 3200/1955 (Α' 97) «Περί Διοικητικής Αποκέντρωσης» όπως τροποποιήθηκαν και συμπληρώθηκαν μεταγενέστερα με το ν.δ. 532/1970» (Α' 103).

7. Το ν. 3900/2010 «Εξορθολογισμός διαδικασιών και επιτάχυνση της διοικητικής δίκης», (ΦΕΚ 213 Α').

8. Το άρθρο 90 του π.δ. 63/2005 «Κωδικοποίηση της νομοθεσίας για την Κυβέρνηση και τα κυβερνητικά όργανα», (ΦΕΚ 98 Α').

9. Το ν. 3852/2010 «Νέα Αρχιτεκτονική της Αυτοδιοίκησης και της Αποκεντρωμένης Διοίκησης-Πρόγραμμα Καλλικράτης», (ΦΕΚ 87/Α' /7-6-2010), και ειδικότερα τα άρθρα 6 και 280.

10. Το ν. 4061/2012 «Διαχείριση και προστασία ακινήτων Υπουργείου Αγροτικής Ανάπτυξης και Τροφίμων - Ρύθμιση εμπραγμάτων δικαιωμάτων και άλλες διατάξεις», (ΦΕΚ 66/Α'/22-3-2012) και ειδικότερα την παρ. 2 του άρθρου 26.

11. Το π.δ. 136/2010 περί «Οργανισμού Αποκεντρωμένης Διοίκησης Κρήτης» (ΦΕΚ 136/Α'/27-12-2010).

12. Το ν. 4235/2015 «Εκδημοκρατισμός της Διοίκησης-Καταπολέμηση Γραφειοκρατίας και Ηλεκτρονική Διακυβέρνηση. Αποκατάσταση αδικιών και άλλες διατάξεις», (ΦΕΚ 47/Α'/2015), και ειδικότερα το άρθρο 28.

13. Την 14026/15-5-2017 υπουργική απόφαση: «Διορισμός της Μαρίας Κοζυράκη του Εμμανουήλ ως Συντονίστριας της Αποκεντρωμένης Διοίκησης Κρήτης» και την

αριθμ. 8165/27-6-2017 απόφαση: «Ανάθεση άσκησης αρμοδιοτήτων σε οργανικές μονάδες της Αποκεντρωμένης Διοίκησης Κρήτης και παροχή εξουσιοδότησης υπογραφής «Με εντολή Συντονιστή» («Μ.Ε.Σ.») αποφάσεων, εγγράφων και άλλων πράξεων, στους Προϊσταμένους των οργανικών μονάδων της Αποκεντρωμένης Διοίκησης Κρήτης καθώς και σε υπαλλήλους κατηγορίας ΠΕ ή ΤΕ της Δ/νσης Αλλοδαπών και Μετανάστευσης, σύμφωνα με τις διατάξεις του άρθρου 12 του ν. 4147/2013, όπως ισχύουν» (ΦΕΚ 2247/Β'/30-6-2017).

14. Το π.δ. 32/2016 «Ορισμός επιστημονικών κριτηρίων και συνεκτιμώμενων στοιχείων για την υπαγωγή εκτάσεων στις περιπτώσεις των παραγράφων 1, 2 και 5 του άρθρου 3 του ν. 998/1979» (ΦΕΚ 46/Α'/2016).

15. Την αριθμ. 3220/25-4-2019 εισήγηση της Δ/νσης Δασών Ηρακλείου για κήρυξη ως αναδασωτέας της έκτασης, που αναφέρεται στο θέμα, της οποίας η βλάβη καταστράφηκε από πυρκαγιά.

16. Το γεγονός ότι δεν προκαλείται δαπάνη στον κρατικό προϋπολογισμό, αποφασίζουμε:

Κηρύσσουμε ως αναδασωτέα με σκοπό την προστασία και τη διατήρηση του δασικού χαρακτήρα της, ώστε να αποκλεισθεί η διάθεση αυτής για άλλο προορισμό, και την επαναφορά με φυσική αναγέννηση της δασικής βλάστησης στην προ της αλλοίωσης κατάσταση, την έκταση εμβαδού 10.700,00 τ.μ. στη θέση «Σκορπιστά», Τ.Κ. Αχλάδας, Δ.Ε. Γαζίου στην περιφέρεια του Δήμου Μαλεβιζίου, Περιφερειακής Ενότητας Ηρακλείου, που αποτελούσε δάσος (παρ. 1 άρθρου 3 ν. 998/1979 όπως ισχύει), που εμπίπτει στην κατηγορία 1ε και 2γ του άρθρου 4 ν. 998/1979. Η έκταση αυτή απεικονίζεται με οριογραμμή με στοιχεία κορυφών 1-2-3-...61-62-1, στο από 25-4-2019 τοπογραφικό διάγραμμα του δασολόγου Ιωάννη Κουγιουμουτζή το οποίο έχει θεωρηθεί από το Δ/ντή Δασών Ηρακλείου.

Η έκταση έχει όρια:

Βόρεια: Δάσος

Νότια: Δάσος

Ανατολικά: Δάσος

Δυτικά: Δάσος,

όπως και στο συνημμένο διάγραμμα φαίνεται, το οποίο αποτελεί αναπόσπαστο μέρος της απόφασης αυτής.

Η απόφαση αυτή να δημοσιευθεί στην Εφημερίδα της Κυβερνήσεως.

Ηράκλειο, 30 Απριλίου 2019

Με εντολή Συντονιστή

Αποκεντρωμένης Διοίκησης

Ο Αναπληρωτής Γενικός Διευθυντής Δασών

και Αγροτικών Υποθέσεων


Αποκεντρωμένης Διοίκησης Κρήτης

ΑΝΑΣΤΑΣΙΟΣ ΙΩΑΝΝΟΥ

ΤΟΠΟΓΡΑΦΙΚΟ ΔΙΑΓΡΑΜΜΑ

Απόσπασμα ορθοφωτοχάρτη έτους 2015

Κλίμακα 1:1000

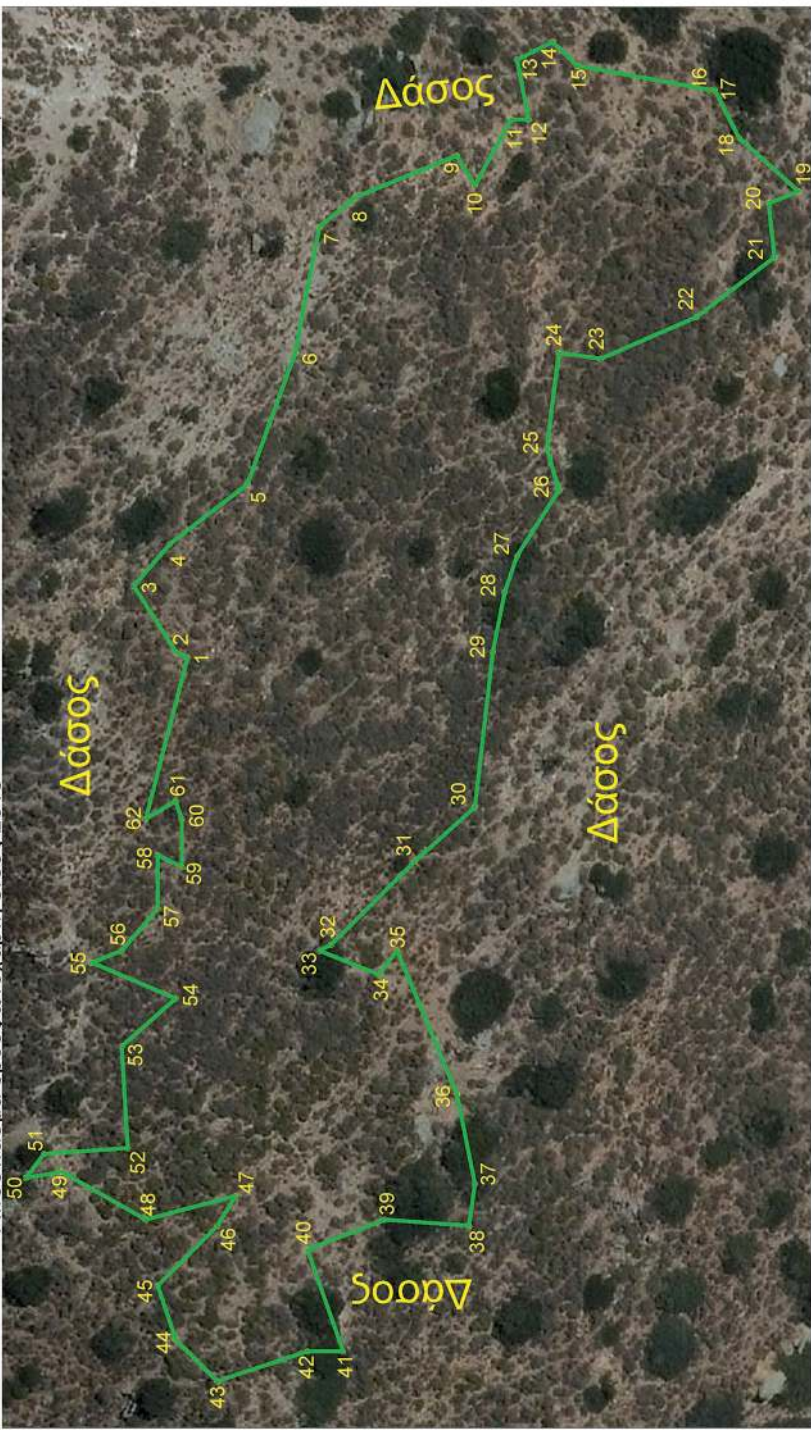

Πίνακας Συντεταγμένων (ΕΓΣΑ 87)  
των κορυφών του 1-2-3-...-60-61-1  
Εμβαδόν τετραγώνου = 10.740,50 γ.μ.

| σημ | X         | Y          |
|-----|-----------|------------|
| 1   | 592912,00 | 3915548,00 |
| 2   | 592913,00 | 3915550,00 |
| 3   | 592924,00 | 3915551,00 |
| 4   | 592931,00 | 3915557,00 |
| 5   | 592941,00 | 3915538,00 |
| 6   | 592963,00 | 3915530,00 |
| 7   | 592984,00 | 3915526,00 |
| 8   | 592989,00 | 3915520,00 |
| 9   | 592986,00 | 3915503,00 |
| 10  | 592981,00 | 3915500,00 |
| 11  | 593002,00 | 3915494,00 |
| 12  | 593012,00 | 3915493,00 |
| 13  | 593012,00 | 3915493,00 |
| 14  | 593015,00 | 3915487,00 |
| 15  | 593011,00 | 3915483,00 |
| 16  | 593007,00 | 3915481,00 |
| 17  | 593007,00 | 3915480,00 |
| 18  | 592989,00 | 3915466,00 |
| 19  | 592990,00 | 3915446,00 |
| 20  | 592988,00 | 3915451,00 |
| 21  | 592979,00 | 3915450,00 |
| 22  | 592969,00 | 3915463,00 |
| 23  | 592962,00 | 3915479,00 |
| 24  | 592963,00 | 3915486,00 |
| 25  | 592947,00 | 3915488,00 |
| 26  | 592940,00 | 3915486,00 |
| 27  | 592929,00 | 3915493,00 |
| 28  | 592923,00 | 3915495,00 |
| 29  | 592913,00 | 3915497,00 |
| 30  | 592887,00 | 3915500,00 |
| 31  | 592878,00 | 3915510,00 |
| 32  | 592864,00 | 3915524,00 |
| 33  | 592863,00 | 3915526,00 |
| 34  | 592859,00 | 3915516,00 |
| 35  | 592863,00 | 3915513,00 |
| 36  | 592839,00 | 3915503,00 |
| 37  | 592824,00 | 3915500,00 |
| 38  | 592817,00 | 3915501,00 |
| 39  | 592818,00 | 3915515,00 |
| 40  | 592813,00 | 3915528,00 |
| 41  | 592796,00 | 3915522,00 |
| 42  | 592796,00 | 3915528,00 |
| 43  | 592791,00 | 3915543,00 |
| 44  | 592796,00 | 3915550,00 |
| 45  | 592807,00 | 3915553,00 |
| 46  | 592817,00 | 3915543,00 |
| 47  | 592822,00 | 3915540,00 |
| 48  | 592818,00 | 3915555,00 |
| 49  | 592826,00 | 3915569,00 |
| 50  | 592825,00 | 3915575,00 |
| 51  | 592829,00 | 3915572,00 |
| 52  | 592830,00 | 3915568,00 |
| 53  | 592847,00 | 3915559,00 |
| 54  | 592855,00 | 3915550,00 |
| 55  | 592861,00 | 3915564,00 |
| 56  | 592863,00 | 3915569,00 |
| 57  | 592879,00 | 3915563,00 |
| 58  | 592879,00 | 3915563,00 |
| 59  | 592877,00 | 3915549,00 |
| 60  | 592885,00 | 3915549,00 |
| 61  | 592886,00 | 3915550,00 |
| 62  | 592885,00 | 3915555,00 |
| 1   | 592912,00 | 3915548,00 |

Η έκταση που κείται στη θέση «Σκορπισιά» Τοπικής Κοινότητας Αχλάδας, Δημοτικής Ενότητας Γαζίου, κτηματικής περιφέρειας Δήμου Μαλεβιζίου, εμβαδού **10.740,50 τ.μ.** που απεικονίζεται με οριογραμμή με στοιχεία κορυφών **1-2-3-...-61-62-1, κληρώθηκε αναδασωθεία**, λόγω Πυρκαγιάς

Το παρόν τοπογραφικό διάγραμμα συνοδεύει την με αρ. 3232/30-04-2019 απόφαση της Συντονίστριας Αποκεντρωμένης Διοίκησης Κρήτης.

Ηράκλειο 25-04-2019  
Ο Συντάκτης

Ιωάννης Κουκουμουτζής  
Δασολόγος

Ηράκλειο 25-04-2019  
Ο Αναπληρωτής Δ/ντης Δασών

Γεώργιος Παπαδόπουλος  
Δασολόγος

**ΕΘΝΙΚΟ ΤΥΠΟΓΡΑΦΕΙΟ**  
Για τεχνικούς λόγους στο σχεδιάγραμμα,  
από το ηλεκτρονικό αρχείο, έγινε σμίκρυνση κατά ποσοστό **79%**



## ΕΘΝΙΚΟ ΤΥΠΟΓΡΑΦΕΙΟ

Το Εθνικό Τυπογραφείο αποτελεί δημόσια υπηρεσία υπαγόμενη στο Υπουργείο Διοικητικής Ανασυγκρότησης και έχει την ευθύνη τόσο για τη σύνταξη, διαχείριση, εκτύπωση και κυκλοφορία των Φύλλων της Εφημερίδας της Κυβερνήσεως (ΦΕΚ), όσο και για την κάλυψη των εκτυπωτικών - εκδοτικών αναγκών του δημοσίου και του ευρύτερου δημόσιου τομέα (ν. 3469/2006/Α' 131 και π.δ. 29/2018/Α' 58).

### 1. ΦΥΛΛΟ ΤΗΣ ΕΦΗΜΕΡΙΔΑΣ ΤΗΣ ΚΥΒΕΡΝΗΣΕΩΣ (ΦΕΚ)

- Τα **ΦΕΚ σε ηλεκτρονική μορφή** διατίθενται δωρεάν στο **www.et.gr**, την επίσημη ιστοσελίδα του Εθνικού Τυπογραφείου. Όσα ΦΕΚ δεν έχουν ψηφιοποιηθεί και καταχωριστεί στην ανωτέρω ιστοσελίδα, ψηφιοποιούνται και αποστέλλονται επίσης δωρεάν με την υποβολή αίτησης, για την οποία αρκεί η συμπλήρωση των αναγκαίων στοιχείων σε ειδική φόρμα στον ιστότοπο **www.et.gr**.

- Τα **ΦΕΚ σε έντυπη μορφή** διατίθενται σε μεμονωμένα φύλλα είτε απευθείας από το Τμήμα Πωλήσεων και Συνδρομητών, είτε ταχυδρομικά με την αποστολή αιτήματος παραγγελίας μέσω των ΚΕΠ, είτε με ετήσια συνδρομή μέσω του Τμήματος Πωλήσεων και Συνδρομητών. Το κόστος ενός ασπρόμαυρου ΦΕΚ από 1 έως 16 σελίδες είναι 1,00 €, αλλά για κάθε επιπλέον οκτασέλιδο (ή μέρος αυτού) προσauξάνεται κατά 0,20 €. Το κόστος ενός έγχρωμου ΦΕΚ από 1 έως 16 σελίδες είναι 1,50 €, αλλά για κάθε επιπλέον οκτασέλιδο (ή μέρος αυτού) προσauξάνεται κατά 0,30 €. Το τεύχος Α.Σ.Ε.Π. διατίθεται δωρεάν.

#### • Τρόποι αποστολής κειμένων προς δημοσίευση:

Α. Τα κείμενα προς δημοσίευση στο ΦΕΚ, από τις υπηρεσίες και τους φορείς του δημοσίου, αποστέλλονται ηλεκτρονικά στη διεύθυνση **webmaster.et@et.gr** με χρήση προηγμένης ψηφιακής υπογραφής και χρονοσήμανσης.

Β. Κατ' εξαίρεση, όσοι πολίτες δεν διαθέτουν προηγμένη ψηφιακή υπογραφή μπορούν είτε να αποστέλλουν ταχυδρομικά, είτε να καταθέτουν με εκπρόσωπό τους κείμενα προς δημοσίευση εκτυπωμένα σε χαρτί στο Τμήμα Παραλαβής και Καταχώρισης Δημοσιευμάτων.

- Πληροφορίες, σχετικά με την αποστολή/κατάθεση εγγράφων προς δημοσίευση, την ημερήσια κυκλοφορία των Φ.Ε.Κ., με την πώληση των τευχών και με τους ισχύοντες τιμοκαταλόγους για όλες τις υπηρεσίες μας, περιλαμβάνονται στον ιστότοπο (**www.et.gr**). Επίσης μέσω του ιστότοπου δίδονται πληροφορίες σχετικά με την πορεία δημοσίευσης των εγγράφων, με βάση τον Κωδικό Αριθμό Δημοσιεύματος (ΚΑΔ). Πρόκειται για τον αριθμό που εκδίδει το Εθνικό Τυπογραφείο για όλα τα κείμενα που πληρούν τις προϋποθέσεις δημοσίευσης.

### 2. ΕΚΤΥΠΩΤΙΚΕΣ - ΕΚΔΟΤΙΚΕΣ ΑΝΑΓΚΕΣ ΤΟΥ ΔΗΜΟΣΙΟΥ

Το Εθνικό Τυπογραφείο ανταποκρινόμενο σε αιτήματα υπηρεσιών και φορέων του δημοσίου αναλαμβάνει να σχεδιάσει και να εκτυπώσει έντυπα, φυλλάδια, βιβλία, αφίσες, μπλοκ, μηχανογραφικά έντυπα, φακέλους για κάθε χρήση, κ.ά.

Επίσης σχεδιάζει ψηφιακές εκδόσεις, λογότυπα και παράγει οπτικοακουστικό υλικό.

**Ταχυδρομική Διεύθυνση:** Καποδιστρίου 34, τ.κ. 10432, Αθήνα

**ΤΗΛΕΦΩΝΙΚΟ ΚΕΝΤΡΟ:** 210 5279000 - fax: 210 5279054

#### ΕΞΥΠΗΡΕΤΗΣΗ ΚΟΙΝΟΥ

**Πωλήσεις - Συνδρομές:** (Ισόγειο, τηλ. 210 5279178 - 180)

**Πληροφορίες:** (Ισόγειο, Γρ. 3 και τηλεφ. κέντρο 210 5279000)

**Παραλαβή Δημ. Ύλης:** (Ισόγειο, τηλ. 210 5279167, 210 5279139)

**Ωράριο για το κοινό:** Δευτέρα ως Παρασκευή: 8:00 - 13:30

Ιστότοπος: **www.et.gr**

Πληροφορίες σχετικά με την λειτουργία του ιστότοπου: **helpdesk.et@et.gr**

Αποστολή ψηφιακά υπογεγραμμένων εγγράφων προς δημοσίευση στο ΦΕΚ: **webmaster.et@et.gr**

Πληροφορίες για γενικό πρωτόκολλο και αλληλογραφία: **grammateia@et.gr**

**Πείτε μας τη γνώμη σας,**

για να βελτιώσουμε τις υπηρεσίες μας, συμπληρώνοντας την ειδική φόρμα στον ιστότόπό μας.

