



ΕΦΗΜΕΡΙΔΑ ΤΗΣ ΚΥΒΕΡΝΗΣΕΩΣ ΤΗΣ ΕΛΛΗΝΙΚΗΣ ΔΗΜΟΚΡΑΤΙΑΣ

21 Μαΐου 2019

ΤΕΥΧΟΣ ΤΕΤΑΡΤΟ

Αρ. Φύλλου 240

ΔΙΑΤΑΓΜΑΤΑ

Έγκριση πολεοδομικής μελέτης περιοχής Β' κατοικίας σε έκταση ιδιοκτησίας του «Παραθεριστικού Οικοδομικού Συνεταιρισμού Υπαλλήλων Ο.Τ.Ε. Νομού Ηρακλείου» στη θέση «Νησά - Αγοραστή» περιοχής Μιλάτου της Δημοτικής Ενότητας Βραχασίου του Δήμου Αγίου Νικολάου (ν. Λασιθίου) και επικύρωση καθορισμού οριογραμμών ρεμάτων.

**Ο ΠΡΟΕΔΡΟΣ
ΤΗΣ ΕΛΛΗΝΙΚΗΣ ΔΗΜΟΚΡΑΤΙΑΣ**

Έχοντας υπόψη:

1. Τις διατάξεις του άρθρου 24 του ν. 2508/1997 «Βιώσιμη οικιστική ανάπτυξη των πόλεων και οικισμών της χώρας και άλλες διατάξεις» (Α' 124).

2. Τις διατάξεις των άρθρων 152 (παρ. 1 και 2), 153 (παρ. 1, 2 και 3), 154, 160 (παρ. 1 και 2) και 161 (παρ. 1) του Κώδικα Βασικής Πολεοδομικής Νομοθεσίας που κυρώθηκε με το άρθρο μόνο του από 14-7-1999 π.δ/τος (Δ' 580).

3. Τις διατάξεις των άρθρων 7, 11, 12, 14, 15, 19 και 31 (παρ. 1) του ν. 4067/2012 «Νέος Οικοδομικός Κανονισμός» (Α' 79), όπως τα άρθρα 7, 11, 12, 15 και 19 τροποποιήθηκαν με το άρθρο 20 του ν. 4258/2014 «Διαδικασία Οριοθέτησης και ρυθμίσεις θεμάτων για τα υδατορέματα - ρυθμίσεις Πολεοδομικής νομοθεσίας και άλλες διατάξεις» (Α' 94) και το άρθρο 7 του ν. 4315/2014 «Πράξεις εισφοράς σε γη και σε χρήμα - Ρυμοτομικές απαλλοτριώσεις και άλλες διατάξεις» (Α' 269) και όπως η παρ. 1 του άρθρου 31 αντικαταστάθηκε με την παρ. 2 του άρθρου 62 του ν. 4280/2014 (Α' 159).

4. Τις διατάξεις του άρθρου 26 του ν. 4280/2014 «Περιβαλλοντική αναβάθμιση και ιδιωτική πολεοδόμηση - Βιώσιμη οικιστική ανάπτυξη, Ρυθμίσεις δασικής νομοθεσίας και άλλες διατάξεις» (Α' 159).

5. Τις διατάξεις των παρ. 1, 2 και 3 του άρθρου 6 του ν. 880/1979 (Α' 58), όπως η παρ. 3 συμπληρώθηκε με το άρθρο 6 (παρ. 1γ) του ν. 2052/1992 (Α' 94) και αντικαταστάθηκε με το άρθρο 5 του ν. 3010/2002 «Εναρμόνιση του ν. 1650/1986 με τις οδηγίες 97/11 Ε.Ε. και 96/61 Ε.Ε., διαδικασία οριοθέτησης και ρυθμίσεις θεμάτων για τα

υδατορέματα και άλλες διατάξεις» (Α' 91) καθώς και τις διατάξεις των άρθρων 3 και 9 του ν. 4258/2014 (Α' 94).

6. Τις διατάξεις του άρθρου 90 του Κώδικα Νομοθεσίας για την Κυβέρνηση και τα κυβερνητικά όργανα, που κυρώθηκε με το άρθρο πρώτο του π.δ/τος 63/2005 (Α' 98).

7. Την υπ' αριθμ. 25291/25-6-2003 απόφαση της Υπουργού Περιβάλλοντος, Χωροταξίας και Δημοσίων Έργων «Έγκριση Περιφερειακού Πλαισίου Χωροταξικού Σχεδιασμού και Αειφόρου Ανάπτυξης Περιφέρειας Κρήτης» (Β' 1486).

8. Την υπ' αριθμ. οικ. 171554/18-3-2014 απόφαση του Υπουργού Περιβάλλοντος, Ενέργειας και Κλιματικής Αλλαγής «Έγκριση Περιβαλλοντικών Όρων (ΑΕΠΟ) του έργου που αφορά στην πολεοδόμηση ως Περιοχής Ειδικά Ρυθμιζόμενης Πολεοδόμησης (ΠΕΡΠΟ) προς εξυπηρέτηση παραθεριστικής κατοικίας, έκτασης 291,85 στρεμμάτων καθώς και στην κατασκευή των βασικών δικτύων υποδομής, στη θέση "ΝΗΣΑ - ΑΓΟΡΑΣΤΗ" της πρώην Κοινότητας Βραχασίου Μιλάτου Λασιθίου και νυν Δήμου Αγίου Νικολάου Κρήτης, ιδιοκτησίας του Παραθεριστικού Οικοδομικού Συνεταιρισμού Υπαλλήλων ΟΤΕ Νομού Ηρακλείου» (ΑΔΑ: ΒΙΕ90-6ΓΓ).

9. Την υπ' αριθμ. 26872/13-6-2008 απόφαση του Υπουργού Περιβάλλοντος, Χωροταξίας και Δημοσίων Έργων «Έγκριση γενικών κατευθύνσεων ειδικά ρυθμιζόμενης πολεοδομικής δραστηριότητας (Π.Ε.Ρ.Π.Ο) ιδιοκτητών γης στην εκτός σχεδίου πόλεως και εκτός οικισμών προ του 1923 καθώς και εκτός οικισμών μέχρι 2.000 κατοίκους περιοχή στο Νομό Λασιθίου» (ΑΑΠ 284).

10. Την υπ' αριθμ. 2581/15-11-2005 απόφαση του Γενικού Γραμματέα Περιφέρειας Κρήτης «Επικύρωση οριογραμμών ρεμάτων στην περιοχή Νήσα Μιλάτου του Δήμου Νεάπολης Ν. Λασιθίου, ιδιοκτησίας Παραθεριστικού Οικοδομικού Συνεταιρισμού Υπαλλήλων ΟΤΕ Ηρακλείου» (Δ' 1366).

11. Την υπ' αριθμ. 2821/10-9-2012 απόφαση του Γενικού Γραμματέα Αποκεντρωμένης Διοίκησης Κρήτης «Έγκριση Σχεδίου Χωρικής και Οικιστικής Οργάνωσης Ανοικτής Πόλης (ΣΧΟΟΑΠ) του τέως Δήμου Νεάπολης και τέως κοινότητας Βραχασίου (σήμερα Δημοτικών Ενότητων του Δήμου Αγ. Νικολάου)» (ΑΑΠ 383).

12. Το υπ' αριθμ. 108486/11-12-2008 έγγραφο της Ειδικής Υπηρεσίας Περιβάλλοντος - Τμήμα Β' του Υπουργείου Περιβάλλοντος, Χωροταξίας και Δημοσίων Έργων

«Γνωμοδότηση για τη "Χορήγηση βεβαίωσης κατά την παρ. 6 του άρθρου 24 του ν. 2508/1997" για την οικιστική αξιοποίηση (Οικοδομικός Συνεταιρισμός) έκτασης 300 (301.141,56 m²) στρεμμάτων περίπου, στη θέση "ΝΗΣΑ - ΑΓΟΡΑΣΤΗ" στο Τοπικό Διαμέρισμα Μιλάτου, της κοινότητας Βραχασίου του Νομού Λασιθίου, ιδιοκτησίας των Υπαλλήλων ΟΤΕ Νομού Ηρακλείου, για την εξυπηρέτηση χρήσεων παραθεριστικής κατοικίας».

13. Το υπ' αριθμ. 4110/25-1-2012 έγγραφο της Διεύθυνσης Πολεοδομικού Σχεδιασμού - Τμήμα Β' του Υπουργείου Περιβάλλοντος, Ενέργειας και Κλιματικής Αλλαγής «Χορήγηση βεβαίωσης βάσει της παρ. 6 του άρθρου 24 ν. 2508/1997 για πολεοδόμηση έκτασης 291,85 στρ. περίπου, ιδιοκτησίας "ΠΑΡΑΘΕΡΙΣΤΙΚΟΥ ΟΙΚΟΔΟΜΙΚΟΥ ΣΥΝΕΤΑΙΡΙΣΜΟΥ Ο.Τ.Ε ΝΟΜΟΥ ΗΡΑΚΛΕΙΟΥ" στη θέση "Νήσα - Αγοραστή" περιοχής Μιλάτου, Περιφερειακής Ενότητας Λασιθίου».

14. Το υπ' αριθμ. 1364/3-4-2015 έγγραφο του Πράσινου Ταμείου.

15. Το υπ' αριθμ. 1673/19-1-2018 έγγραφο της Διεύθυνσης Περιβαλλοντικής Αδειοδότησης - Τμήμα Δ' του Υπουργείου Περιβάλλοντος και Ενέργειας.

16. Την υπ' αριθμ. 92/2015 γνωμοδότηση του Δημοτικού Συμβουλίου Δήμου Αγίου Νικολάου (ν. Λασιθίου).

17. Το υπ' αριθμ. 35/9-7-2015 υπηρεσιακό σημείωμα της Διεύθυνσης Πολεοδομικού Σχεδιασμού και Τράπεζας Γης του Υπουργείου Παραγωγικής Ανασυγκρότησης, Περιβάλλοντος και Ενέργειας.

18. Την υπ' αριθμ. 696/19-12-2018 συμβολαιογραφική πράξη ενώπιον της Συμβολαιογράφου Ηρακλείου Ειρήνης Γερακιανάκη περί παραχώρησης και μεταβίβασης στο Δήμο Αγίου Νικολάου των κοινοχρήστων - κοινωφελών και ειδικών χρήσεων χώρων.

19. Την υπ' αριθμ. 73/συν. 11η/5-12-2014 γνωμοδότηση του Κεντρικού Συμβουλίου Πολεοδομικών Θεμάτων και Αμφισβητήσεων (ΚΕ.ΣΥ.ΠΟ.Θ.Α.).

20. Το γεγονός ότι από τις κανονιστικές διατάξεις του παρόντος δ/τος δεν προκαλείται δαπάνη σε βάρος του κρατικού προϋπολογισμού και του προϋπολογισμού του οικείου ΟΤΑ.

21. Την υπ' αριθμ. 27/2019 γνωμοδότηση του Συμβουλίου της Επικρατείας, με πρόταση του Υπουργού Περιβάλλοντος και Ενέργειας, αποφασίζουμε:

Άρθρο 1

Επικυρώνεται ο καθορισμός των οριογραμμών των ρεμάτων που βρίσκονται σε έκταση ιδιοκτησίας του «Παραθεριστικού Οικοδομικού Συνεταιρισμού Υπαλλήλων Ο.Τ.Ε. Νομού Ηρακλείου» στη θέση «Νησά - Αγοραστή» περιοχής Μιλάτου της Δημοτικής Ενότητας Βραχασίου του Δήμου Αγίου Νικολάου (ν. Λασιθίου), όπως οι οριογραμμές αυτές θεωρήθηκαν και φαίνονται με μπλε γραμμή και με τις συντεταγμένες των κορυφών τους στα διαγράμματα του άρθρου 2 του παρόντος.

Άρθρο 2

Εγκρίνεται το πολεοδομικό σχέδιο περιοχής Β' κατοικίας σε έκταση 291,85 στρεμμάτων περίπου, ιδιοκτησίας του «Παραθεριστικού Οικοδομικού Συνεταιρισμού

Υπαλλήλων Ο.Τ.Ε. Νομού Ηρακλείου» στη θέση «Νησά - Αγοραστή» περιοχής Μιλάτου της Δημοτικής Ενότητας Βραχασίου του Δήμου Αγίου Νικολάου (ν. Λασιθίου), με τον καθορισμό οικοδομήσιμων χώρων, οδών, πεζοδρόμων, χώρων πρασίνου, πρασίνου - παιδικής χαράς, αναψυχής - πολιτισμού, αθλητικών εγκαταστάσεων, εμπορικού κέντρου, στάθμευσης αυτοκινήτων, χώρου πρασίνου - αναψυχής - αθλητισμού, χώρου αναψυχής - δεξαμενής νερού, χώρου γραφείων συνεταιρισμού - πολιτιστικών - ιατρείου - εκπαίδευσης - πρόνοιας, ανοικτού θεάτρου, παιδικής χαράς, εκκλησίας, εγκαταστάσεων βιολογικού καθαρισμού, όπως φαίνονται στα δύο (2) σχετικά πρωτότυπα διαγράμματα σε κλίμακα 1:1.000, που θεωρήθηκαν από τον Προϊστάμενο της Διεύθυνσης Τοπογραφικών Εφαρμογών με την υπ' αριθμ. 16514/2019 πράξη του και που αντίτυπά τους σε φωτοσμίκρυνση συνδημοσιεύονται με το παρόν διάταγμα.

Άρθρο 3

Εγκρίνεται, όπως διατυπώνεται στα επόμενα άρθρα, ο πολεοδομικός κανονισμός της περιοχής, της οποίας το πολεοδομικό σχέδιο εγκρίνεται με το άρθρο 2 του παρόντος.

Άρθρο 4

Στους οικοδομήσιμους χώρους των Ο.Τ. που φαίνονται με το στοιχείο Α στα διαγράμματα του άρθρου 2 του παρόντος επιτρέπεται η χρήση μόνο κατοικίας.

Άρθρο 5

Στο πρόσωπο των οικοδομήσιμων οικοπέδων που βρίσκονται στην περιοχή, της οποίας το σχέδιο εγκρίνεται με το άρθρο 2 του παρόντος, επιβάλλεται προκήπιο πλάτους τεσσάρων (4,00) μέτρων, όπως φαίνεται στα διαγράμματα του ανωτέρω άρθρου 2.

Άρθρο 6

Τα ελάχιστα όρια εμβαδού και προσώπου καθώς και οι λοιποί όροι και περιορισμοί δόμησης των οικοπέδων καθορίζονται ως εξής:

Α. Για τους οικοδομήσιμους χώρους με χρήση μόνο κατοικίας (Ο.Τ. με το στοιχείο Α):

1. Ελάχιστο πρόσωπο: δεκαπέντε μέτρα (15,00 μ.).

2. Ελάχιστο εμβαδόν: πεντακόσια τετραγωνικά μέτρα (500 τ.μ.).

3. Μέγιστο ποσοστό κάλυψης οικοπέδου: τριάντα τοις εκατό (30%) της επιφάνειάς τους.

4. Συντελεστής δόμησης: είκοσι πέντε εκατοστά (0,25) με μέγιστο εμβαδόν δομημένης επιφάνειας εκατόν είκοσι τετραγωνικά μέτρα (120 τ.μ.) ανά μερίδα.

5. Μέγιστος αριθμός ορόφων: δύο (2).

6. Μέγιστο επιτρεπόμενο ύψος των ανεγερθησομένων κτιρίων: επτά μέτρα και μισό (7,50 μ.), μετρούμενο από το οριστικά διαμορφωμένο έδαφος. Στο παραπάνω ύψος δεν συμπεριλαμβάνεται το ύψος της στέγης, η κατασκευή της οποίας είναι υποχρεωτική.

Β. Για τους λοιπούς χώρους κοινωφελών και ειδικών χρήσεων ως ακολούθως:

1. Στους χώρους με χρήση «ΕΜΠΟΡΙΚΟ ΚΕΝΤΡΟ» (Ο.Τ. 13α, 68 και 51):

α. Μέγιστο ποσοστό κάλυψης: τριάντα πέντε τοις εκατό (35%) της επιφάνειας κάθε χώρου.

β. Συντελεστής δόμησης: είκοσι πέντε εκατοστά (0,25).

γ. Μέγιστο επιτρεπόμενο ύψος των ανεγερθησομένων κτιρίων: επτά μέτρα και μισό (7,50 μ.), μετρούμενο από το οριστικά διαμορφωμένο έδαφος. Στο παραπάνω ύψος δεν συμπεριλαμβάνεται το ύψος της στέγης, η κατασκευή της οποίας είναι υποχρεωτική, σε ποσοστό τουλάχιστον πενήντα τοις εκατό (50%) της συνολικής οριζόντιας προβολής των επικαλύψεων του κτιρίου.

2. Στο χώρο με χρήση «Γραφεία Συν/σμου - πολιτιστικά - ιατρείο εκπαίδευση - πρόνοια» (ΟΤ 35), στους χώρους με χρήση «αναψυχή» (ΟΤ 52, 34, 45) και στο χώρο «υπαιθριών πολιτιστικών εγκαταστάσεων» (ΟΤ 53):

α. Μέγιστο ποσοστό κάλυψης: σαράντα τοις εκατό (40%) της επιφάνειας κάθε χώρου.

β. Συντελεστής δόμησης: τρία δέκατα (0,3).

γ. Μέγιστο επιτρεπόμενο ύψος των ανεγερθησομένων κτιρίων: επτά μέτρα και μισό (7,50 μ.), μετρούμενο από το οριστικά διαμορφωμένο έδαφος. Στο παραπάνω ύψος δεν συμπεριλαμβάνεται το ύψος της στέγης, η κατασκευή της οποίας είναι υποχρεωτική, σε ποσοστό τουλάχιστον πενήντα τοις εκατό (50%) της συνολικής οριζόντιας προβολής των επικαλύψεων του κτιρίου.

3. Στους χώρους με χρήση «αθλητικές εγκαταστάσεις» (Ο.Τ. 13β, 36 και 74):

α. Μέγιστο ποσοστό κάλυψης: έξι τοις εκατό (6%) της επιφάνειας κάθε χώρου.

β. Συντελεστής δόμησης: τέσσερα εκατοστά (0,04).

γ. Μέγιστο επιτρεπόμενο ύψος των ανεγερθησομένων κτιρίων: πέντε μέτρα (5,00 μ.)

4. Στο χώρο με χρήση «εκκλησία» ΟΤ 19:

α. Μέγιστο ποσοστό κάλυψης: δέκα τοις εκατό (10%) της επιφάνειας του.

β. Συντελεστής δόμησης: δεκαπέντε εκατοστά (0,15).

γ. Μέγιστο επιτρεπόμενο ύψος των ανεγερθησομένων κτιρίων: δέκα μέτρα και εβδομήντα πέντε εκατοστά (10,75 μ.), μετρούμενο από το οριστικά διαμορφωμένο έδαφος.

5. Στο χώρο με χρήση «βιολογικός καθαρισμός» ΟΤ 38:

α. Μέγιστο ποσοστό κάλυψης: δέκα τοις εκατό (10%) της επιφάνειας του.

β. Συντελεστής δόμησης: δέκα εκατοστά (0,10).

γ. Μέγιστο επιτρεπόμενο ύψος των ανεγερθησομένων κτιρίων: πέντε μέτρα (5 μ.).

δ. Στο χώρο βιολογικού καθαρισμού (Ο.Τ.38) καθορίζεται κόκκινο περίγραμμα για την ανέγερση των εγκαταστάσεών του, όπως φαίνεται στο διάγραμμα του άρθρου 2 του παρόντος.

Γ. Επιπλέον των ανωτέρω καθορίζονται οι ακόλουθοι πρόσθετοι όροι δόμησης και μορφολογικοί περιορισμοί:

1. Απαγορεύεται η κατασκευή κτιρίων σε υποστυλώματα.

2. Επιβάλλεται η πρόβλεψη δύο (2) θέσεων στάθμευσης ανά κατοικία.

3. Απαγορεύεται η κατασκευή συνεχούς περιμετρικού εξώστη.

4. Επιτρέπεται η εγκατάσταση ηλιακών συλλεκτών μόνο εφόσον η συλλεκτική επιφάνεια ενσωματώνεται πλήρως στην επιφάνεια της στέγης, το δε δοχείο αποθήκευσης να βρίσκεται στο εσωτερικό του κτιρίου.

5. Απαγορεύεται η τοποθέτηση διαφημίσεων και διαφημιστικών πινακίδων στις κατοικίες, στους ελεύθερους χώρους καθώς και στους πεζόδρομους. Επιτρέπεται μόνο η τοποθέτηση πινακίδων που πληροφορούν για τη θέση των λοιπών, πλην κατοικίας χώρων και αφορούν στις δραστηριότητες του οικισμού. Οι πινακίδες αναγράφονται στην ελληνική γλώσσα. Σε περίπτωση που απαιτείται ξενόγλωσση πινακίδα τοποθετείται κάτωθεν της ελληνικής με μικρότερα γράμματα.

6. Για οποιοδήποτε έργο στους κοινόχρηστους χώρους της έκτασης του Οικοδομικού Συνεταιρισμού απαιτείται η προηγούμενη έγκριση του Διοικητικού Συμβουλίου αυτού.

7. Δεν επιτρέπεται η τοποθέτηση ατομικών κεραιών τηλεόρασης. Επιβάλλεται η εγκατάσταση κεντρικής κεραιάς τηλεοπτικής λήψης.

8. Πριν από κάθε εκσκαφική εργασία απαιτείται η έγκαιρη και έγγραφη ειδοποίηση των αρμοδίων υπηρεσιών του Υπουργείου Πολιτισμού και Αθλητισμού, ώστε όλες οι εργασίες να εκτελούνται υπό την εποπτεία του αρχαιοφύλακα της περιοχής.

Δ. Επιβάλλεται η τήρηση των όρων και προϋποθέσεων που προβλέπονται:

α. Στην υπ' αριθμ. οικ. 171554/18-3-2014 απόφαση του Υπουργού ΠΕΚΑ περί έγκρισης των περιβαλλοντικών όρων (ΑΕΠΟ) του έργου.

β. Στο υπ' αριθμ. 31267/10-8-2009 έγγραφο της Διεύθυνσης Οικοδομικών και Κτιριοδομικών Κανονισμών - Τμήμα Γ του ΥΠΕΧΩΔΕ, με το οποίο εγκρίθηκε η μελέτη γεωλογικής καταλληλότητας της περιοχής.

Άρθρο 7

Η ισχύς του παρόντος διατάγματος αρχίζει από τη δημοσίευσή του στην Εφημερίδα της Κυβερνήσεως.

Στον Υπουργό Περιβάλλοντος και Ενέργειας αναθέτουμε τη δημοσίευση και εκτέλεση του παρόντος διατάγματος.

Αθήνα, 17 Απριλίου 2019


Ο Πρόεδρος της Δημοκρατίας


ΠΡΟΚΟΠΙΟΣ Β. ΠΑΥΛΟΠΟΥΛΟΣ

Ο Υπουργός Περιβάλλοντος και Ενέργειας


ΓΕΩΡΓΙΟΣ ΣΤΑΘΑΚΗΣ

008689

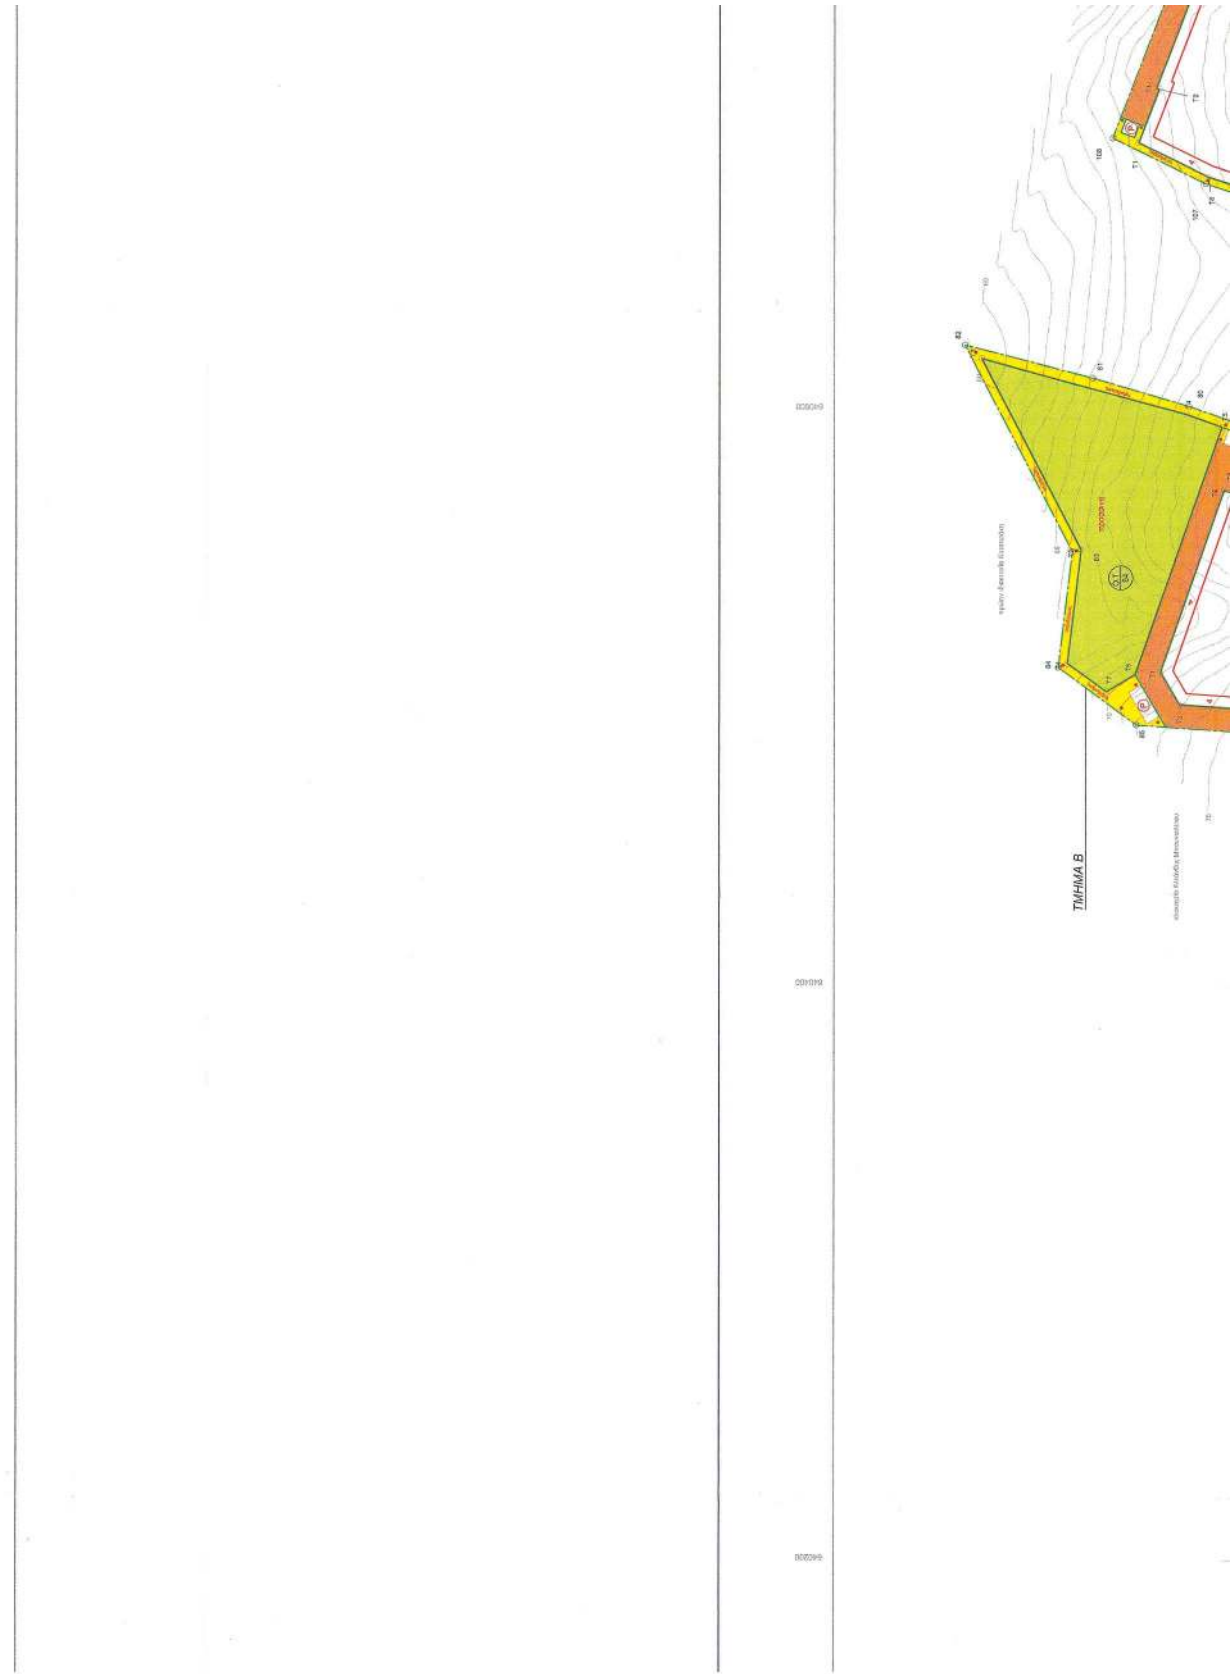

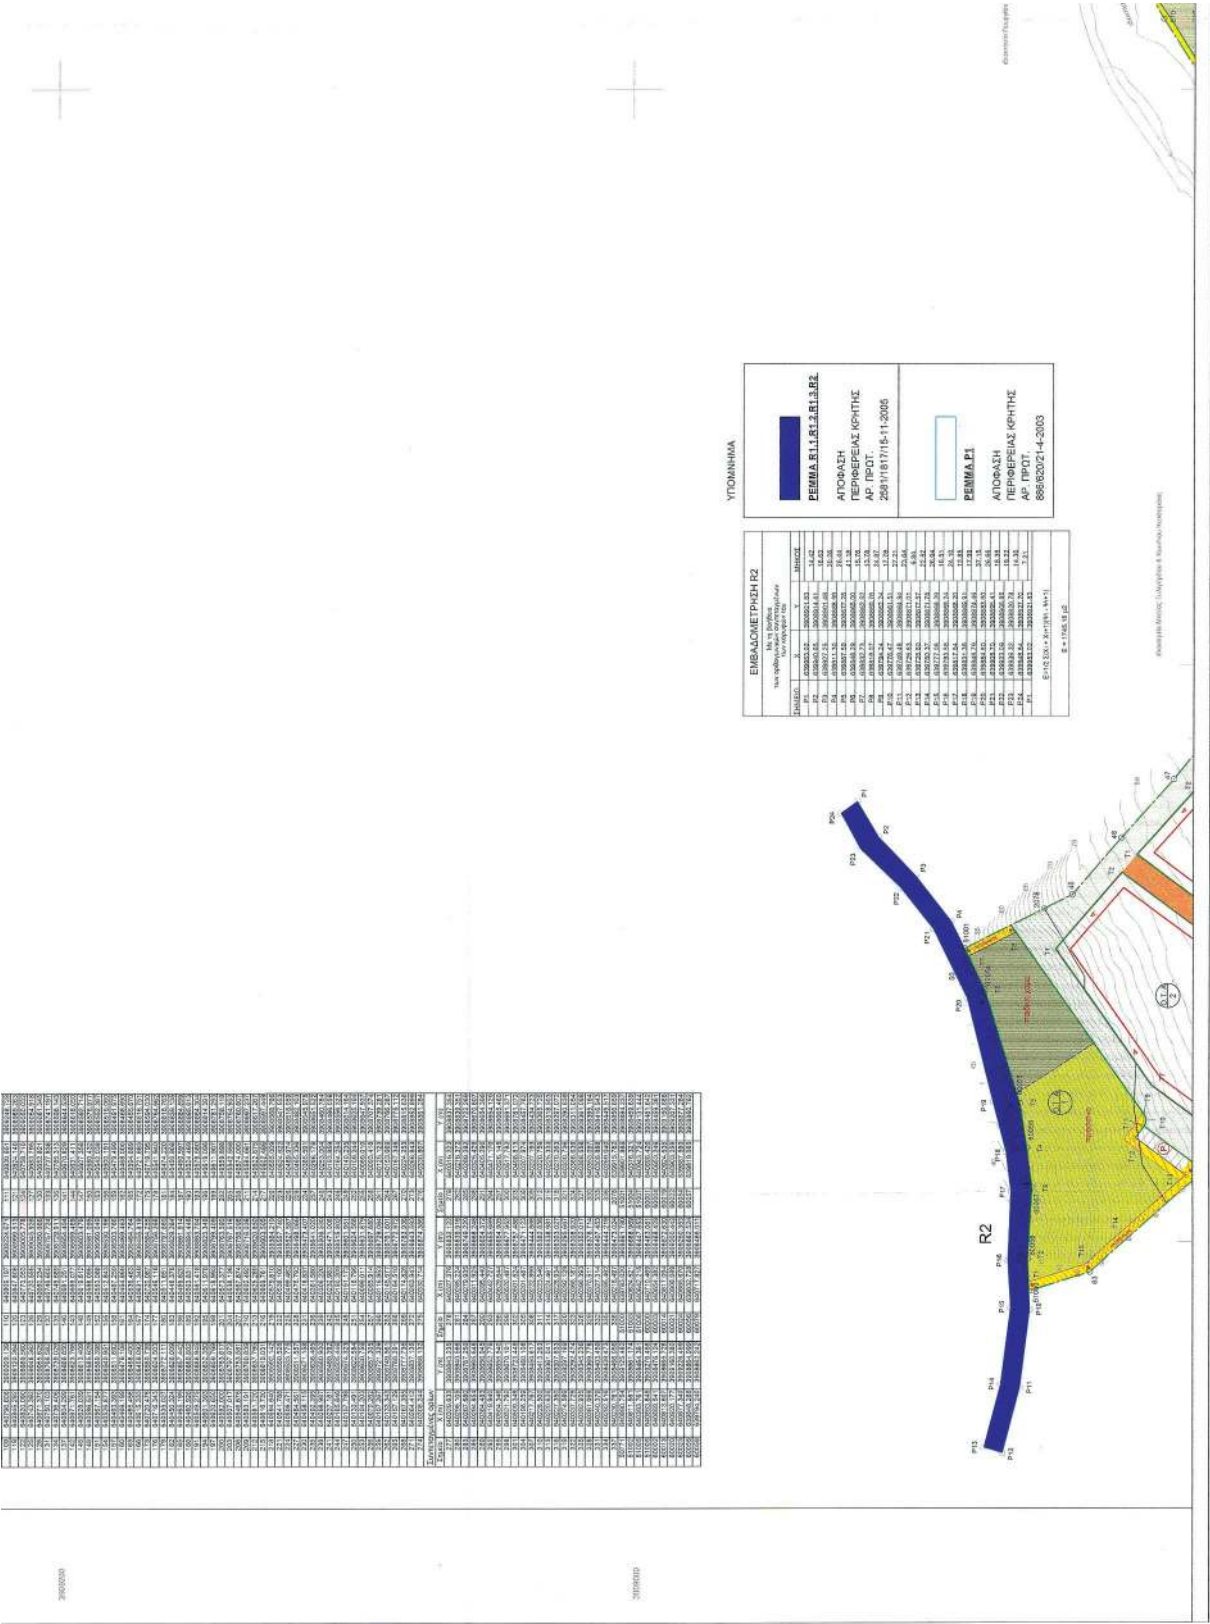



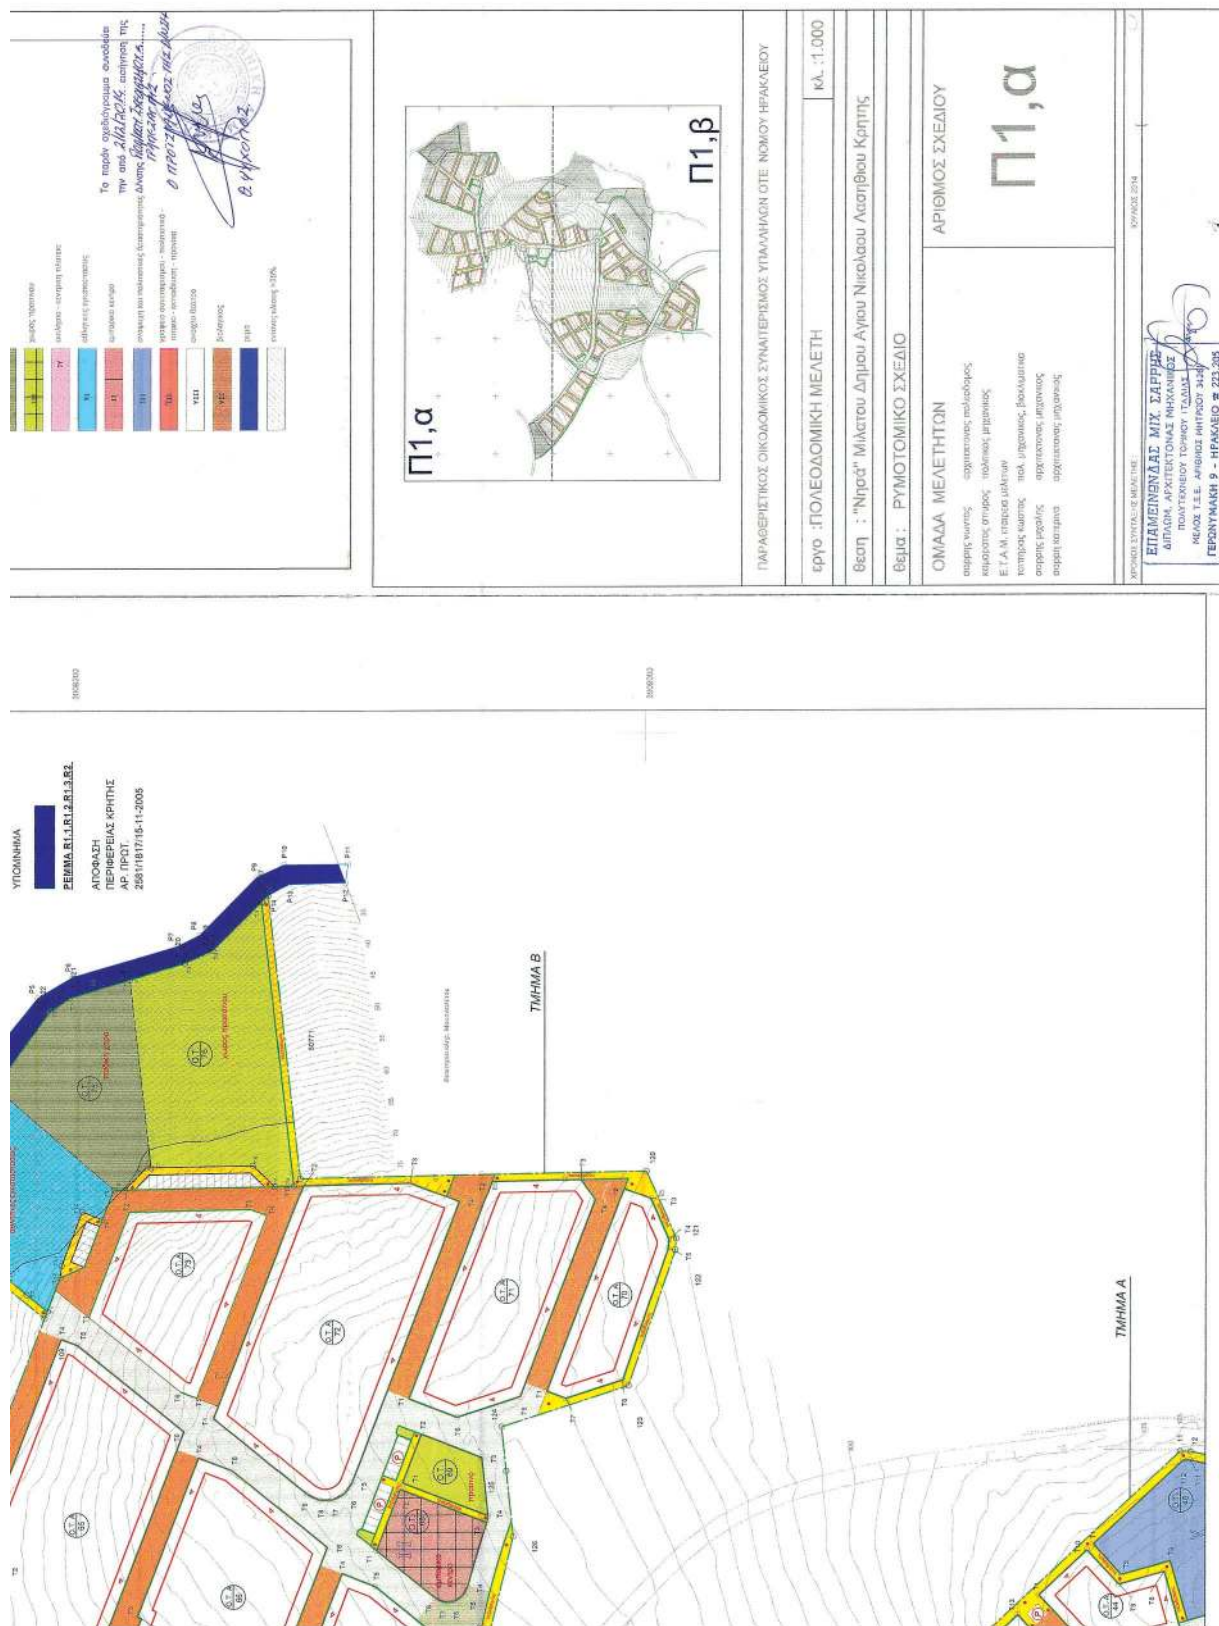


ΕΘΝΙΚΟ ΤΥΠΟΓΡΑΦΕΙΟ
Για τεχνικούς λόγους στο σχεδιάγραμμα,
από το ηλεκτρονικό αρχείο, έγινε
σμίκρυνση κατά ποσοστό **38%**









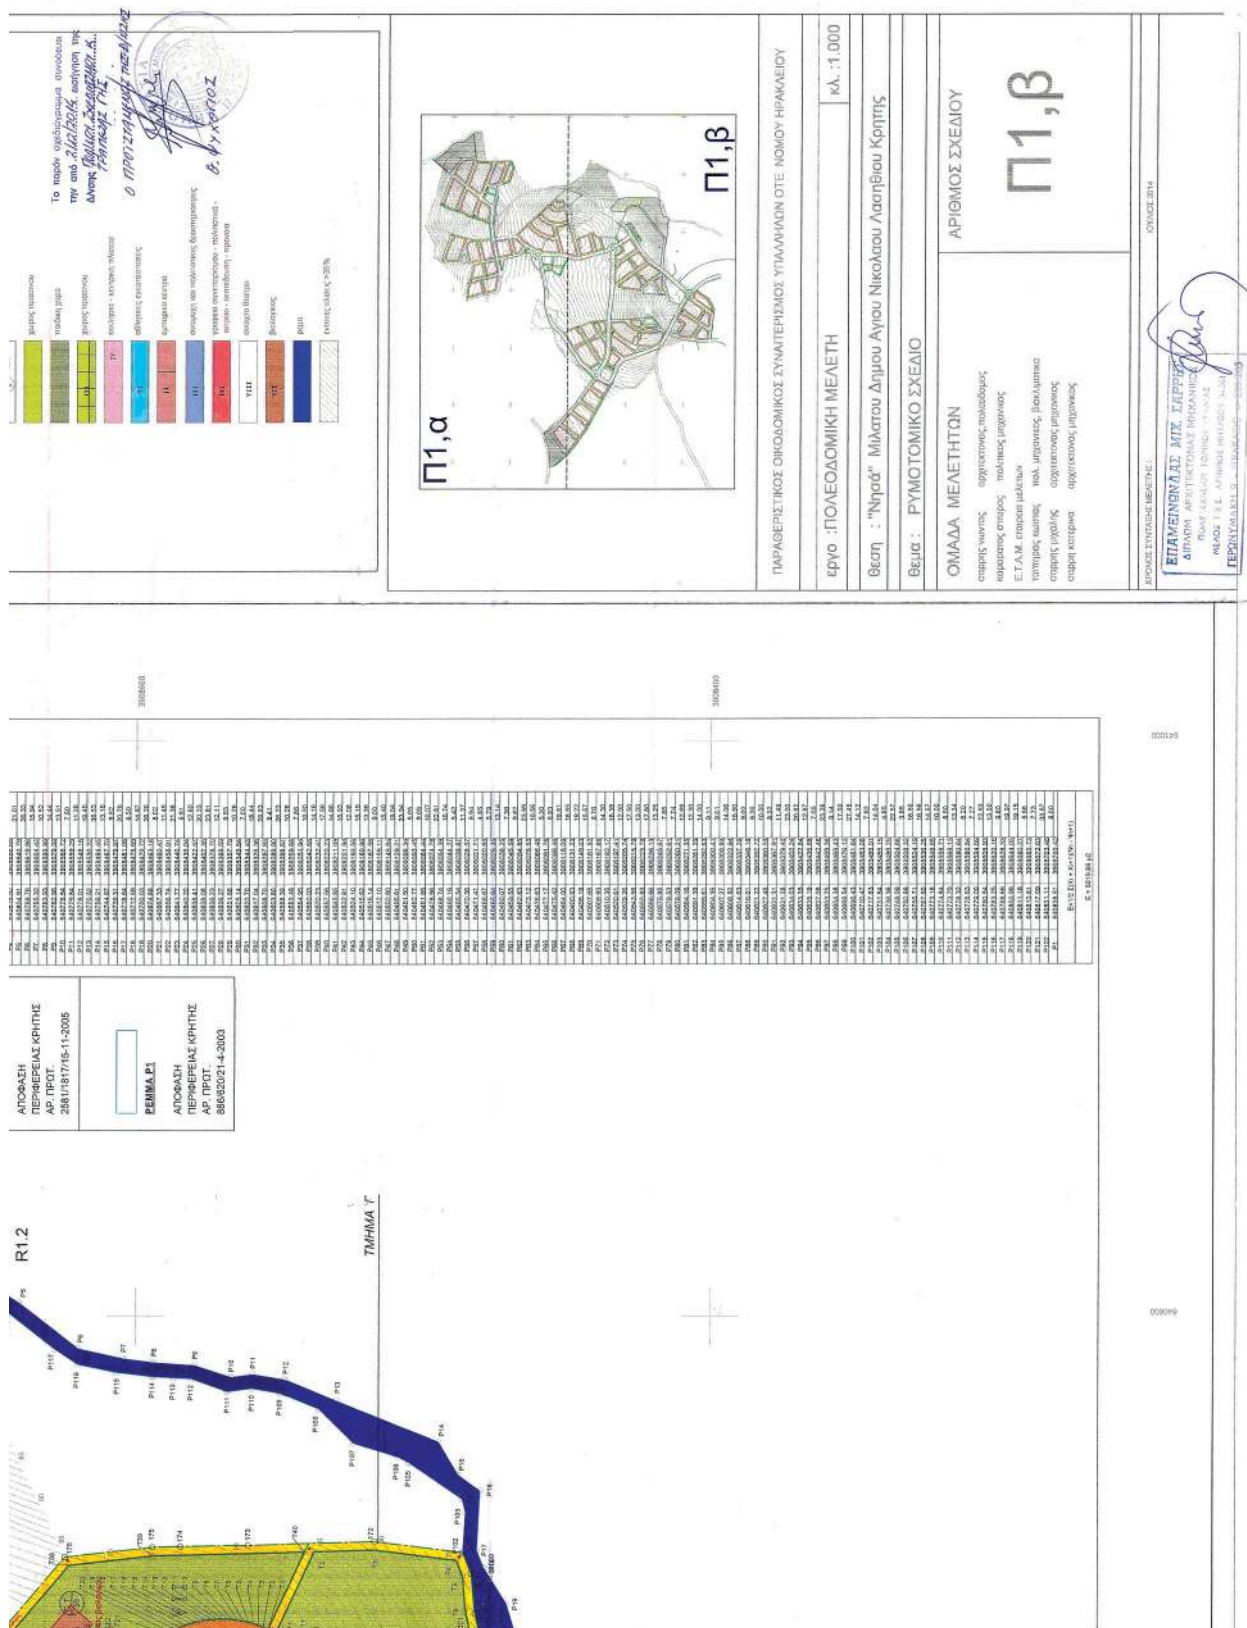



ΕΘΝΙΚΟ ΤΥΠΟΓΡΑΦΕΙΟ

Το Εθνικό Τυπογραφείο αποτελεί δημόσια υπηρεσία υπαγόμενη στο Υπουργείο Διοικητικής Ανασυγκρότησης και έχει την ευθύνη τόσο για τη σύνταξη, διαχείριση, εκτύπωση και κυκλοφορία των Φύλλων της Εφημερίδας της Κυβερνήσεως (ΦΕΚ), όσο και για την κάλυψη των εκτυπωτικών - εκδοτικών αναγκών του δημοσίου και του ευρύτερου δημόσιου τομέα (ν. 3469/2006/Α' 131 και π.δ. 29/2018/Α' 58).

1. ΦΥΛΛΟ ΤΗΣ ΕΦΗΜΕΡΙΔΑΣ ΤΗΣ ΚΥΒΕΡΝΗΣΕΩΣ (ΦΕΚ)

• Τα **ΦΕΚ σε ηλεκτρονική μορφή** διατίθενται δωρεάν στο **www.et.gr**, την επίσημη ιστοσελίδα του Εθνικού Τυπογραφείου. Όσα ΦΕΚ δεν έχουν ψηφιοποιηθεί και καταχωριστεί στην ανωτέρω ιστοσελίδα, ψηφιοποιούνται και αποστέλλονται επίσης δωρεάν με την υποβολή αίτησης, για την οποία αρκεί η συμπλήρωση των αναγκαίων στοιχείων σε ειδική φόρμα στον ιστότοπο **www.et.gr**.

• Τα **ΦΕΚ σε έντυπη μορφή** διατίθενται σε μεμονωμένα φύλλα είτε απευθείας από το Τμήμα Πωλήσεων και Συνδρομητών, είτε ταχυδρομικά με την αποστολή αιτήματος παραγγελίας μέσω των ΚΕΠ, είτε με ετήσια συνδρομή μέσω του Τμήματος Πωλήσεων και Συνδρομητών. Το κόστος ενός ασπρόμαυρου ΦΕΚ από 1 έως 16 σελίδες είναι 1,00 €, αλλά για κάθε επιπλέον οκτασέλιδο (ή μέρος αυτού) προσauξάνεται κατά 0,20 €. Το κόστος ενός έγχρωμου ΦΕΚ από 1 έως 16 σελίδες είναι 1,50 €, αλλά για κάθε επιπλέον οκτασέλιδο (ή μέρος αυτού) προσauξάνεται κατά 0,30 €. Το τεύχος Α.Σ.Ε.Π. διατίθεται δωρεάν.

• Τρόποι αποστολής κειμένων προς δημοσίευση:

A. Τα κείμενα προς δημοσίευση στο ΦΕΚ, από τις υπηρεσίες και τους φορείς του δημοσίου, αποστέλλονται ηλεκτρονικά στη διεύθυνση **webmaster.et@et.gr** με χρήση προηγμένης ψηφιακής υπογραφής και χρονοσήμανσης.

B. Κατ' εξαίρεση, όσοι πολίτες δεν διαθέτουν προηγμένη ψηφιακή υπογραφή μπορούν είτε να αποστέλλουν ταχυδρομικά, είτε να καταθέτουν με εκπρόσωπό τους κείμενα προς δημοσίευση εκτυπωμένα σε χαρτί στο Τμήμα Παραλαβής και Καταχώρισης Δημοσιευμάτων.

• Πληροφορίες, σχετικά με την αποστολή/κατάθεση εγγράφων προς δημοσίευση, την ημερήσια κυκλοφορία των Φ.Ε.Κ., με την πώληση των τευχών και με τους ισχύοντες τιμοκαταλόγους για όλες τις υπηρεσίες μας, περιλαμβάνονται στον ιστότοπο (**www.et.gr**). Επίσης μέσω του ιστότοπου δίδονται πληροφορίες σχετικά με την πορεία δημοσίευσης των εγγράφων, με βάση τον Κωδικό Αριθμό Δημοσιεύματος (ΚΑΔ). Πρόκειται για τον αριθμό που εκδίδει το Εθνικό Τυπογραφείο για όλα τα κείμενα που πληρούν τις προϋποθέσεις δημοσίευσης.

2. ΕΚΤΥΠΩΤΙΚΕΣ - ΕΚΔΟΤΙΚΕΣ ΑΝΑΓΚΕΣ ΤΟΥ ΔΗΜΟΣΙΟΥ

Το Εθνικό Τυπογραφείο ανταποκρινόμενο σε αιτήματα υπηρεσιών και φορέων του δημοσίου αναλαμβάνει να σχεδιάσει και να εκτυπώσει έντυπα, φυλλάδια, βιβλία, αφίσες, μπλοκ, μηχανογραφικά έντυπα, φακέλους για κάθε χρήση, κ.ά.

Επίσης σχεδιάζει ψηφιακές εκδόσεις, λογότυπα και παράγει οπτικοακουστικό υλικό.

Ταχυδρομική Διεύθυνση: Καποδιστρίου 34, τ.κ. 10432, Αθήνα

ΤΗΛΕΦΩΝΙΚΟ ΚΕΝΤΡΟ: 210 5279000 - fax: 210 5279054

ΕΞΥΠΗΡΕΤΗΣΗ ΚΟΙΝΟΥ

Πωλήσεις - Συνδρομές: (Ισόγειο, τηλ. 210 5279178 - 180)

Πληροφορίες: (Ισόγειο, Γρ. 3 και τηλεφ. κέντρο 210 5279000)

Παραλαβή Δημ. Ύλης: (Ισόγειο, τηλ. 210 5279167, 210 5279139)

Ωράριο για το κοινό: Δευτέρα ως Παρασκευή: 8:00 - 13:30

Ιστότοπος: **www.et.gr**

Πληροφορίες σχετικά με την λειτουργία του ιστότοπου: **helpdesk.et@et.gr**

Αποστολή ψηφιακά υπογεγραμμένων εγγράφων προς δημοσίευση στο ΦΕΚ: **webmaster.et@et.gr**

Πληροφορίες για γενικό πρωτόκολλο και αλληλογραφία: **grammateia@et.gr**

Πείτε μας τη γνώμη σας,

για να βελτιώσουμε τις υπηρεσίες μας, συμπληρώνοντας την ειδική φόρμα στον ιστότόπό μας.

