



ΕΦΗΜΕΡΙΔΑ ΤΗΣ ΚΥΒΕΡΝΗΣΕΩΣ ΤΗΣ ΕΛΛΗΝΙΚΗΣ ΔΗΜΟΚΡΑΤΙΑΣ

28 Μαΐου 2019

ΤΕΥΧΟΣ ΤΕΤΑΡΤΟ

Αρ. Φύλλου 255

ΑΠΟΦΑΣΕΙΣ

Αριθμ. οικ: 65805

Επικύρωση καθορισμού οριογραμμών υδατορεμάτων στην περιοχή μετεγκατάστασης οικισμού Μαυροπηγής στη θέση «Ρεμιναλάρ» του αγροκτήματος Μαυροπηγής στον Δήμο Εορδαίας, της Π.Ε. Κοζάνης στην Περιφέρεια Δυτικής Μακεδονίας, σύμφωνα με το άρθρο 3, περ. Α, του ν. 4258/2014.

Ο ΣΥΝΤΟΝΙΣΤΗΣ ΑΠΟΚΕΝΤΡΩΜΕΝΗΣ
ΔΙΟΙΚΗΣΗΣ ΗΠΕΙΡΟΥ - ΔΥΤΙΚΗΣ ΜΑΚΕΔΟΝΙΑΣ

Έχοντας υπόψη:

Α. Τις ισχύουσες διατάξεις:

1. Του ν. 2503/1997 (ΦΕΚ 107/Α'/30.03.1997) «Διοίκηση, οργάνωση, στελέχωση της Περιφέρειας, ρύθμιση θεμάτων για την τοπική αυτοδιοίκηση και άλλες διατάξεις» και ειδικότερα το τελευταίο εδάφιο της παρ.2 του άρθρου 1 αυτού.

2. Του ν. 3852/2010 (ΦΕΚ 87Α'/07.06.2010) περί νέας Αρχιτεκτονικής της Αυτοδιοίκησης και της Αποκεντρωμένης Διοίκησης - Πρόγραμμα Καλλικράτης.

3. Του ν. 4257/11-4-2014 (ΦΕΚ 93/Α'/2014) «Επείγουσες ρυθμίσεις αρμοδιότητας Υπουργείου Εσωτερικών» (Κεφάλαιο Γ, άρθρο 56).

4. Του ν. 4258/2014 (ΦΕΚ 94Α') «Διαδικασία Οριοθέτησης και ρυθμίσεις θεμάτων για τα υδατορέματα-ρυθμίσεις Πολεοδομικής Νομοθεσίας και άλλες διατάξεις» και ειδικά τα άρθρα 2 και 3.

5. Του άρθρου 28 του ν. 4325/2015 (ΦΕΚ 47/Α'/11.05.2015) «Εκδημοκρατισμός της Διοίκησης - Καταπολέμηση Γραφειοκρατίας και Ηλεκτρονική Διακυβέρνηση, Αποκατάσταση αδικιών και άλλες διατάξεις».

6. Του π.δ. 141/2010 (ΦΕΚ 234Α'/27.12.2010) περί Οργανισμού της Αποκεντρωμένης Διοίκησης Ηπείρου - Δυτικής Μακεδονίας, όπως τροποποιήθηκε και ισχύει.

7. Της οικ.140055/13-01-2017 κοινής υπουργικής απόφασης «Τεχνικές προδιαγραφές σύνταξης του περιεχομένου του φακέλου οριοθέτησης κατ' εφαρμογή της παραγράφου 5 του άρθρου 2 του ν. 4258/2014 "Διευκρινίσεις για την εφαρμογή της διαδικασίας οριοθέτησης"» (ΦΕΚ 428/Β'/15-02-2017).

8. Της 13912/15-05-2017 απόφασης του Υπουργού Εσωτερικών (ΦΕΚ 250/τ.ΥΟΔΔ/26.05.2017), περί Διορισμού Συντονιστή της Αποκεντρωμένης Διοίκησης Ηπείρου - Δυτικής Μακεδονίας.

9. Της οικ. 72443/29.05.2017 (ΑΔΑ: 6Μ5ΜΟΡ1Γ-ΛΟΟ) απόφασης του Συντονιστή Αποκεντρωμένης Διοίκησης Ηπείρου - Δυτικής Μακεδονίας περί Ορισμού Αναπληρωτή Προϊσταμένου της Γενικής Διεύθυνσης Χωροταξικής και Περιβαλλοντικής Πολιτικής της Αποκεντρωμένης Διοίκησης Ηπείρου - Δυτικής Μακεδονίας.

10. Της οικ. 101308/19.07.2017 απόφασης του Συντονιστή Αποκεντρωμένης Διοίκησης Ηπείρου - Δυτικής Μακεδονίας «Ορισμός αναπληρωτή Προϊσταμένου της Διεύθυνσης Περιβάλλοντος και Χωρικού Σχεδιασμού Δυτικής Μακεδονίας της Αποκεντρωμένης Διοίκησης Ηπείρου - Δυτικής Μακεδονίας» (ΑΔΑ: 7Θ4ΔΟΡ1Γ-Κ2Λ).

11. Της οικ.121885/06-08-2018 (ΦΕΚ 4107/Β/20-09-18) απόφασης του Συντονιστή Αποκεντρωμένης Διοίκησης Ηπείρου - Δυτ. Μακεδονίας «Μεταβίβαση αρμοδιοτήτων και παροχή εξουσιοδότησης υπογραφής διοικητικών πράξεων και εγγράφων "Με εντολή Συντονιστή Αποκεντρωμένης Διοίκησης Ηπείρου - Δυτικής Μακεδονίας" στον Προϊστάμενο Γενικής Διεύθυνσης Χωροταξικής και Περιβαλλοντικής Πολιτικής και στους Προϊσταμένους των Υπηρεσιών της Γενικής Διεύθυνσης Χωροταξικής και Περιβαλλοντικής Πολιτικής της Αποκεντρωμένης Διοίκησης Ηπείρου - Δυτικής Μακεδονίας» παρ. Ε5.

12. Το γεγονός ότι με την παρούσα απόφαση δεν προκαλείται δαπάνη σε βάρος του κρατικού προϋπολογισμού και του οικείου ΟΤΑ.

Β.Τα στοιχεία του φακέλου:

1. Το με αριθμ. 81212/3800/16/30.03.2017 έγγραφο της Δ/σης Τεχνικών Έργων της Π.Ε. Κοζάνης της Π.Δ.Μ, αποστολής του ελεγμένου και θεωρημένου φακέλου μελέτης «Οριοθέτηση ρεμάτων στην περιοχή μετεγκατάστασης οικισμού Μαυροπηγής Δήμου Εορδαίας», προς τη Δ/ση Υδάτων Δυτικής Μακεδονίας, το οποίο διαβιβάστηκε δια του πρωτοκόλλου (Α.Π. ΔΙ.ΥΔ. Α.Δ.Η.Δ.Μ. 44862/31.03.2017) στην Υπηρεσία (Α.Π. ΔΙ.ΠΕ.ΧΩΣ 45156/3.04.2017) με συνημμένα ένα τεύχος Οριοθέτησης Υδατορεμάτων και τρία (3) σχέδια (Γενική Οριζοντιογραφία - Πινακίδα 1/2, Πινακίδα 2/2, Σχέδιο Λεκάνης Απορροής των ρεμάτων του Θέματος), σε έντυπη και ηλεκτρονική μορφή.

2. Το με αριθμ. 57380 (σχετ.45156)/28-04-2017 έγγραφο της Υπηρεσίας προς το φορέα του έργου του θέματος, με το οποίο ζητήθηκαν επιπλέον αντίγραφα φακέλου συμπεριλαμβανομένων παρατηρήσεων για την συνέχιση της διαδικασίας, καθώς και η έγγραφη διευκρίνιση του φορέα (Τμ. Υπηρεσιών Δόμησης του Δήμου Εορδαίας) σχετικά με την υπαγωγή στις μεταβατικές διατάξεις της ανωτέρω (Α.7) σχετ. κοινή υπουργική απόφαση, όπως ορίζεται στο άρθρο 8 αυτής.

3. Το με αριθμ. 140469/6150/24.08.2017 (Α.Π. Α.Δ.Η.Δ.Μ. 125297/1.09.2017) έγγραφο της Δ/νσης Τεχνικών Έργων Π.Ε. Κοζάνης αναφορικά με την υπαγωγή της μελέτης οριοθέτησης στις μεταβατικές διατάξεις του αρθ. 8 της 140055/2017 κοινής υπουργικής απόφασης (ΦΕΚ 428/Β' /15.02.2017), με συνημμένα:

i) φ/ο της οικ.2000/15.06.2016 (αρ. πρωτ. Δ.Τ.Ε. της Π.Ε. Κοζάνης 81212/3800/16.06.2016) αίτησης προς έγκριση της μελέτης οριοθέτησης από το Τμήμα Υπηρεσιών Δόμησης του Δήμου Εορδαίας (φορέας του έργου) προς τη Δ/νση Τεχνικών Έργων της Π.Ε. Κοζάνης.

ii) αντίγραφα σε έντυπη και ηλεκτρονική μορφή της μελέτης οριοθέτησης των ρεμάτων στην περιοχή μετεγκατάστασης οικισμού Μαυροπηγής Δήμου Εορδαίας συμπληρωμένης, σύμφωνα με το ανωτέρω (Β.2) σχετικό (Τεύχος Οριοθέτησης Υδατορεμάτων, Έκθεση Περιβάλλοντος και πέντε 5 σχέδια Γενική Οριζοντιογραφία - Πινακίδα 1/2, Πινακίδα 2/2, Μηκοτομές, Χρήσεις Γης) τα οποία ελέγχθηκαν και θεωρήθηκαν στις 21.08.2017 από την Δ.Τ.Ε. Π.Ε. Κοζάνης της Π.Δ.Μ.

iii) την 169/29.06.2017 απόφαση του Δημοτικού Συμβουλίου Εορδαίας με θετική γνωμοδότηση επί του σχεδίου των οριογραμμών των ρεμάτων στο νέο οικισμό Μαυροπηγής και το αποδεικτικό ανάρτησής της στις 11.07.2017

4. Το με αριθμ. οικ. 140300/22.09.2017 έγγραφο της Υπηρεσίας διαβίβασης του φακέλου της υποβληθείσας μελέτης οριοθέτησης στους παρακάτω φορείς: Δ/νση Υδάτων Δυτ. Μακεδονίας, Δασαρχείο Κοζάνης, Εφορεία Αρχαιοτήτων Κοζάνης, Εφορεία Παλαιανθρωπολογίας Σπηλαιολογίας Βόρειας Ελλάδας, Υπηρεσία Νεωτέρων Μνημείων και Τεχνικών Έργων, για διατύπωση απόψεων.

5. Το με Α.Π. ΥΠΠΟΑ/ΓΔΑΜΤΕ/ΥΝΜΤΕΒΙΔΜ/397936/38897/2465/4.10.2017 (Α.Π. ΑΔΗΔΜ/ΔΙΠΕΧΩΣ 150265/5.10.2017) έγγραφο της Υπηρεσίας Νεωτέρων Μνημείων και Τεχνικών Έργων Ηπείρου, Βορείου Ιονίου και Δυτικής Μακεδονίας στο οποίο δεν διατυπώνονται αντιρρήσεις για τις εν λόγω οριοθετήσεις των ρεμάτων.

6. Το με Α.Π. ΥΠΠΟΑ/ΓΔΑΠΚ/ΕΠΣ/ΤΑΠΙΠ/92409/257008/4190/2009/12.10.2017 (Α.Π. ΑΔΗΔΜ/ΔΙΠΕΧΩΣ 160610/20.10.2017) έγγραφο της Εφορείας Παλαιοανθρωπολογίας Σπηλαιολογίας, όπου αναφέρεται ότι δεν υπάρχει αντίρρηση αναφορικά με την έγκριση της μελέτης οριοθέτησης των ρεμάτων στην περιοχή μετεγκατάστασης του οικισμού Μαυροπηγής.

7. Το με Α.Π. 184839/23.11.2017 (Α.Π. ΑΔΗΔΜ/ΔΙΠΕΧΩΣ 186272/27.11.2017) έγγραφο του Δασαρχείου Κοζάνης με σύμφωνη γνώμη για την οριοθέτηση των ρεμάτων

στην περιοχή μετεγκατάστασης του νέου οικισμού Μαυροπηγής του Δήμου Εορδαίας στη θέση Ρεμιναλάρ αγροκτήματος Μαυροπηγής.

8. Το με Α.Π. ΥΠΠΟΑ/ΓΔΑΠΚ/ΕΦΑΚΟΖ 391275/256202/4611/14.12.2017 (Α.Π. ΑΔΗΔΜ/ΔΙΠΕΧΩΣ 204435/21-12-2017) έγγραφο της Εφορείας Αρχαιοτήτων Κοζάνης με θετική γνωμοδότηση για την μελέτη.

9. Το με Α.Π. 198306/14.12.2017 (Α.Π. ΑΔΗΔΜ/ΔΙΠΕΧΩΣ 6250/15.01.2018) έγγραφο παροχής απόψεων - παρατηρήσεων της Διεύθυνσης Υδάτων Δυτικής Μακεδονίας, επί της υποβληθείσας μελέτης οριοθέτησης.

10. Το αριθμ. 84362 /6-06-2018 έγγραφο της Υπηρεσίας προς το φορέα του έργου με συνημμένο το σχετικό (Β9) έγγραφο της Διεύθυνσης Υδάτων Δυτικής Μακεδονίας για διατύπωση σχετικών διευκρινήσεων - απόψεων.

11. Την από 17.07.2018 (Α.Π. ΑΔΗΔΜ/ΔΙ.ΠΕ.ΧΩΣ 110395/18.07.2018) επιστολή του μελετητή Αραϊλόπουλου Νικολάου με θέμα «Διευκρινίσεις σχετικά με το έργο "Οριοθέτηση ρεμάτων στην περιοχή μετεγκατάστασης οικισμού Μαυροπηγής Δήμου Εορδαίας"»

12. Το αριθμ. οικ. 125208/10.08.2018 έγγραφο της Υπηρεσίας προς τη Δ/νση Υδάτων Δυτικής Μακεδονίας.

13. Το αριθμ. 21782/14.0Π2.2019 (Α.Π. ΑΔΗΔΜ/ΔΙ.ΠΕ.ΧΩΣ 21861/14.02.2019) έγγραφο της Δ/νσης Υδάτων Δυτικής Μακεδονίας.

14. Την αριθμ. 65804/9-5-2019 θετική εισήγηση της Διεύθυνσης Περιβάλλοντος και Χωρικού Σχεδιασμού Δυτικής Μακεδονίας στο Συντονιστή της Α.Δ.Η.Δ.Μ., για την επικύρωση καθορισμού των οριογραμμών ρεμάτων στην περιοχή μετεγκατάστασης οικισμού Μαυροπηγής στη θέση Ρεμιναλάρ αγροκτήματος Μαυροπηγής του Δήμου Εορδαίας», της Π.Ε. Κοζάνης στην Περιφέρεια Δυτικής Μακεδονίας.

και επειδή:

1. Από τα στοιχεία του φακέλου της ελεγμένης και θεωρημένης από την Δ/νση Τεχνικών Έργων Π.Ε. Κοζάνης της Περιφέρειας Δυτ. Μακεδονίας μελέτης καθορισμού οριογραμμών ρεμάτων στην περιοχή μετεγκατάστασης οικισμού Μαυροπηγής στη θέση Ρεμιναλάρ αγροκτήματος Μαυροπηγής του Δήμου Εορδαίας προκύπτει ότι αυτή εμπίπτει στις «Μεταβατικές Διατάξεις» του άρθρου 8 της οικ.140055/13-01-2017 κοινής υπουργικής απόφασης και εξετάζεται επομένως με τις προϊσχύουσες της εν λόγω κοινής υπουργικής απόφασης διατάξεις, σύμφωνα και με την δήλωση του φορέα του έργου.

2. Η προτεινόμενη οριοθέτηση υπάγεται στην παράγραφο Α «Διαδικασία Οριοθέτησης υδατορεμάτων χωρίς κατασκευή έργων διευθέτησης επ' αυτών», του άρθρου 3, του ν. 4258/2014.

3. Από την υποβληθείσα μελέτη (ανωτέρω 13 και 15 σχετικά) προκύπτει ότι οι προτεινόμενες οριογραμμές ανταποκρίνονται σε πλημμυρική παροχή για περίοδο επαναφοράς T=50 έτη.

4. Στην υποβληθείσα μελέτη οριοθέτησης αναφέρεται ότι: τα προς οριοθέτηση υδατορέματα είναι ήσσονος σημασίας ποσοτικά, λόγω του μικρού μεγέθους των αντίστοιχων λεκανών απορροής και των εδαφικών συνθηκών της περιοχής.

5. Σύμφωνα την με τη αριθμ. ΥΠΕΝ/ΓΡΕΓΥ/41387/331 (ΦΕΚ 2689/Β' /2018) Έγκριση Σχεδίου Διαχείρισης Κινδύνων Πλημμύρας Λεκανών Απορροής ποταμών του Υδατικού Διαμερίσματος Δυτικής Μακεδονίας (ΕΛ09) και της αντίστοιχης Στρατηγικής Μελέτης Περιβαλλοντικών Επιπτώσεων και τους σχετικούς χάρτες επικινδυνότητας πλημμύρας που έχουν αναρτηθεί στην ιστοσελίδα του Υπουργείου η περιοχή προς οριοθέτηση βρίσκεται εκτός περιοχών με δυνητικά αυξημένο κίνδυνο πλημμύρας.

6. Από τις παραπάνω Β5), Β6) και Β8) σχετικές γνωμοδοτήσεις των αρμοδίων Αρχαιολογικών Υπηρεσιών, προκύπτει ότι τα προς οριοθέτηση υδατορέματα δεν ευρίσκονται σε κηρυγμένο αρχαιολογικό χώρο ή παραδοσιακό οικισμό. Επιπλέον το σύνολο της περιοχής των εν λόγω ρεμάτων δεν εμπίπτει σε περιοχές NATURA 2000.

7. Από τα ανωτέρω προκύπτει ότι τηρήθηκε και ολοκληρώθηκε η διαδικασία της περ. Α, του άρθρου 3 του ν. 4258/2011 και ειδικότερα της παρ. 1, της παρ. 2 περίπτωση 2.1α, 2.2, 2.3 και της παρ. 3 περ. 3.1, για τον καθορισμό των οριογραμμών των υδατορεμάτων στην περιοχή μετεγκατάστασης οικισμού Μαυροπηγής Δήμου Εορδαίας όπως αυτές αποτυπώνονται επί των θεωρημένων σχεδίων με αριθμό 1-1 και 1-2 με θέμα Γενική Οριζοντιογραφία Πινακίδα 1/2 και Γενική Οριζοντιογραφία Πινακίδα 2/2 αντίστοιχα με κλίμακα 1:1000, τα οποία συνοδεύουν την θεωρημένη -σύμφωνα με τις διατάξεις του αρθρ. 2 του ν. 4258/2014 από τη Δ/νση Τεχνικών Έργων της Περιφέρειας Δυτ. Μακεδονίας- μελέτη, αποφασίζουμε:

Την επικύρωση καθορισμού των οριογραμμών των υδατορεμάτων χωρίς κατασκευή έργων διευθέτησης επ'αυτών στην περιοχή μετεγκατάστασης οικισμού Μαυροπηγής στη θέση Ρεμιναλάρ αγροκτήματος Μαυροπηγής, του Δήμου Εορδαίας, της Π.Ε. Κοζάνης στην Περιφέρεια Δυτικής Μακεδονίας όπως αυτές αποτυπώνονται με μπλε χρώμα στα σχέδια με αριθμό 1-1 και 1-2 και θέμα Γενική Οριζοντιογραφία - Πινακίδα 1/2 και Γενική Οριζοντιογραφία Πινακίδα 2/2 αντίστοιχα, σε κλίμακα 1:1000, που συντάχτηκαν από τον μελετητή Αραϊλόπουλο Νικόλαο, ελέγχθηκαν και θεωρήθηκαν μαζί με την σχετική μελέτη στις 21.08.2017 από τη Δ/νση Τεχνικών Έργων της Π.Ε Κοζάνης της Περιφέρειας Δυτικής Μακεδονίας και αποτελούν αναπόσπαστο μέρος της παρούσας.

Ειδικότερα οι οριογραμμές καθορίζονται από τις συντεταγμένες των κορυφών των πολυγωνικών γραμμών που ορίζονται από τα σημεία:

Δυτικό υδατόρεμα (ΥΔ2)

K1 (X 305984.59, Y 4479246.61) ως K30 (X 305658.28, Y 4478695.44) δεξί όριο

K31 (X 305991.55, Y 4479242.78) ως K85 (X 305674.02, Y 4478677.88) αριστερό όριο

Ανατολικό υδατόρεμα -κύριο (ΥΔ3)

K86 (X 306195.26, Y 4479156.64) ως K165 (X 306131.13, Y 4478130.79) δεξί όριο

K166 (X 306203.64, Y 4479150.29) ως K254 (X 306145.85, Y 4478121.33) αριστερό όριο

Ανατολικό υδατόρεμα δευτερεύον1 (ΥΔ3-3)

K114 (X 306114.47, Y 4478847.62), K255 (X 306113.98, Y 4478837.05) ως K289 (X 305885.15, Y 4478396.66) δεξί όριο

K115 (X 306120.95 Y 4478828.05), K290 (X 306118.81, Y 4478822.49) ως K311 (X 305889.19, Y 4478395.18) αριστερό όριο

Ανατολικό υδατόρεμα δευτερεύον 2 (ΥΔ3-1)

K136 (X 306266.61, Y 4478401.57), K312 (X 306265.34, Y 4478398.57) ως K338 (X 306051.42, Y 4478145.18) δεξί όριο

K137 (X 306274.52, Y 4478399.16), K339 (X 306269.28, Y 4478393.33) ως K364 (X 306056.74, Y 4478142.76) αριστερό όριο,

Οι συντεταγμένες είναι εξαρτημένες από το γεωδαιτικό σύστημα ΕΓΣΑ 87 και αναγράφονται στο υπόμνημα των σχεδίων με αριθμό 1-1 και 1-2 και θέμα 'Γενική Οριζοντιογραφία-Πινακίδα 1/2' και Γενική Οριζοντιογραφία Πινακίδα 2/2 αντίστοιχα, και στο Τεύχος οριοθέτησης υδατορεμάτων της υποβληθείσας μελέτης.

Η ισχύς της απόφασης αυτής αρχίζει από την δημοσίευσή της στην Εφημερίδα της Κυβερνήσεως.


Η απόφαση αυτή μαζί με τα συνημμένα οριζοντιογραφικά-υψομετρικά διαγράμματα καθορισμού των οριογραμμών, να δημοσιευθούν στην Εφημερίδα της Κυβερνήσεως.


Κοζάνη, 9 Μαΐου 2019


Ο Συντονιστής Αποκεντρωμένης Διοίκησης


ΒΑΣΙΛΕΙΟΣ ΜΙΧΕΛΑΚΗΣ


ΕΘΝΙΚΟ ΤΥΠΟΓΡΑΦΕΙΟ
 Για τεχνικούς λόγους στο σχεδιάγραμμα,
 από το ηλεκτρονικό αρχείο, έγινε
 σμίκρυνση κατά ποσοστό **30%**

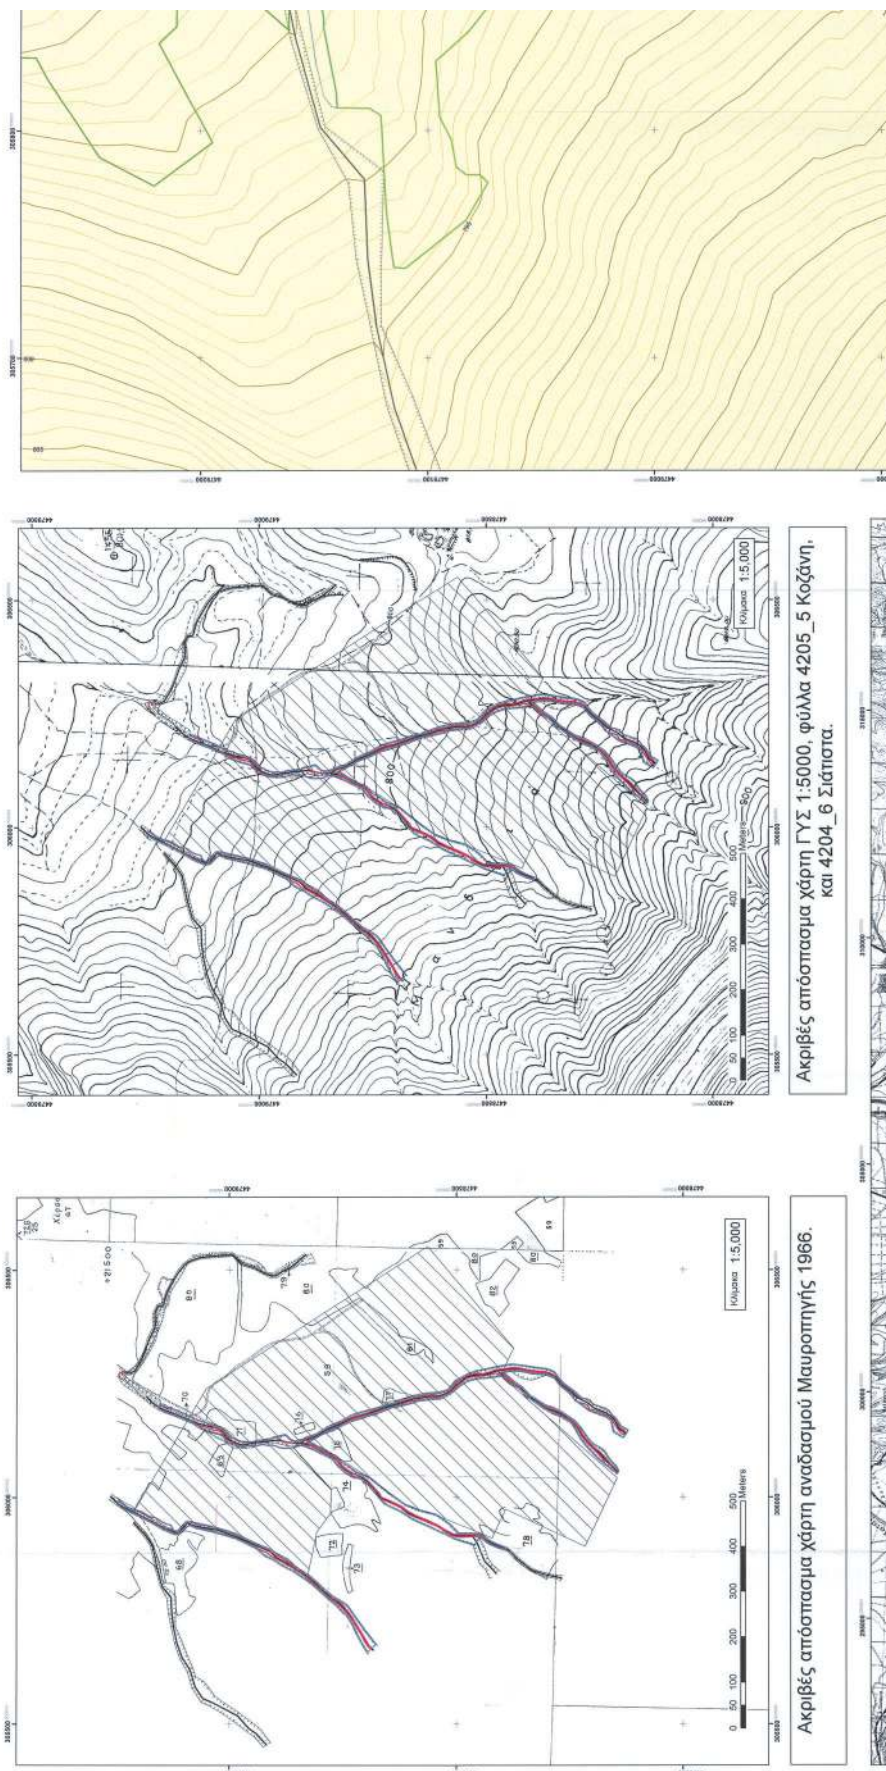


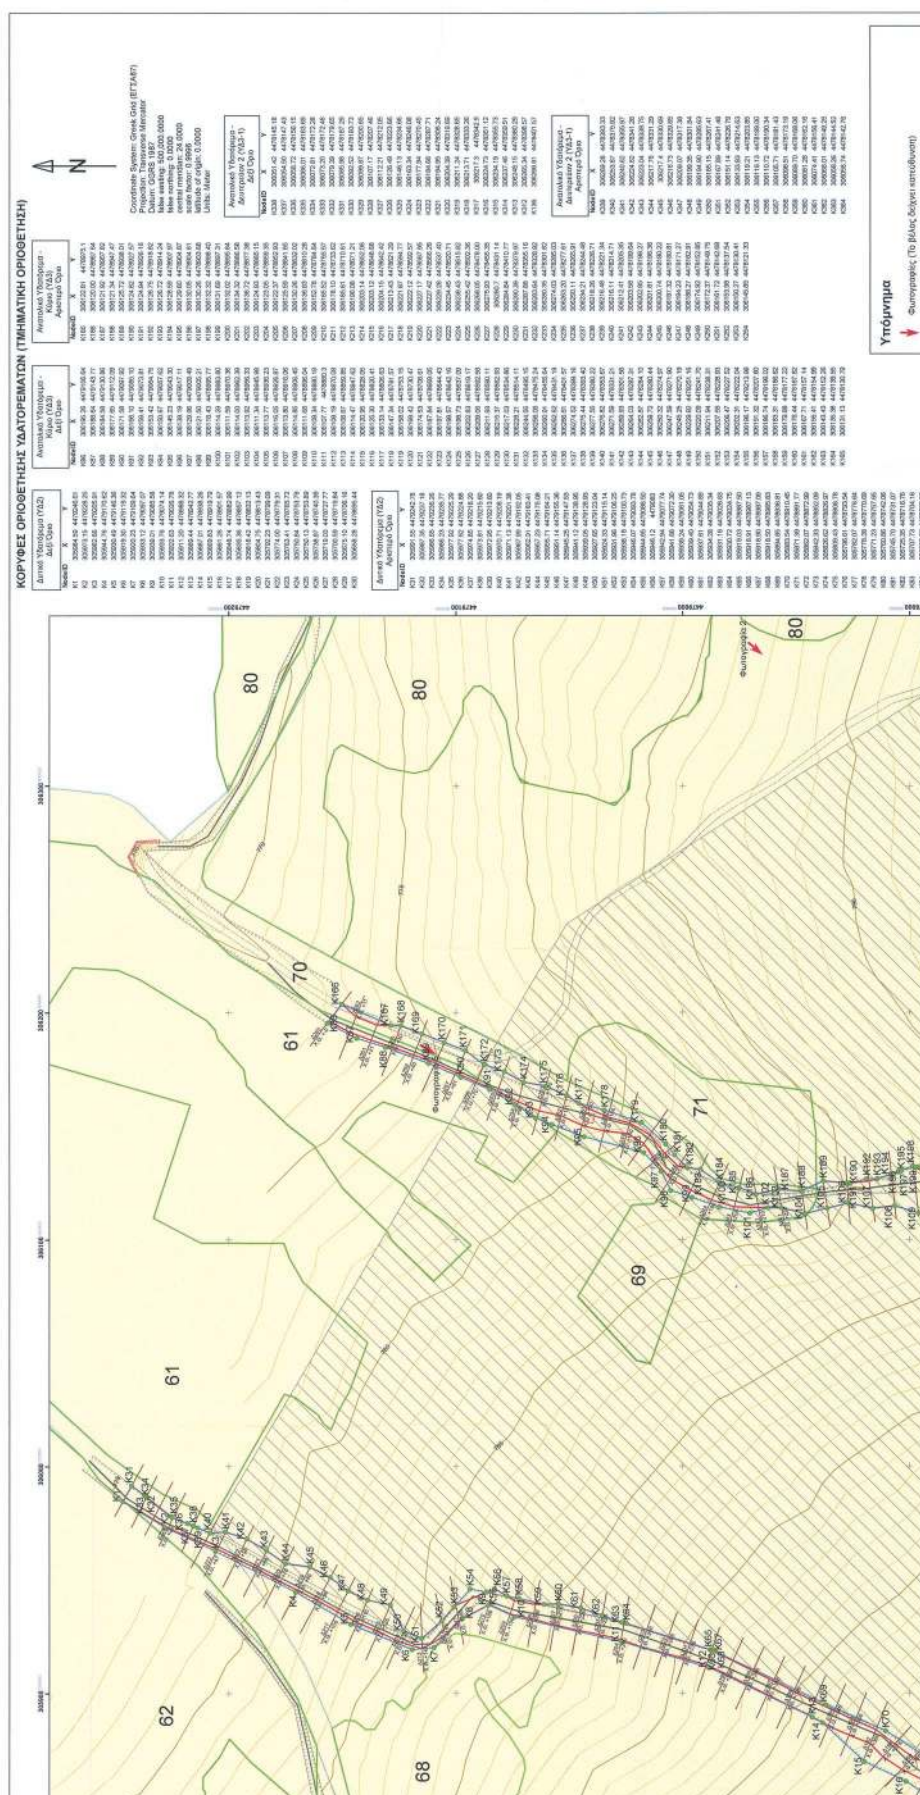


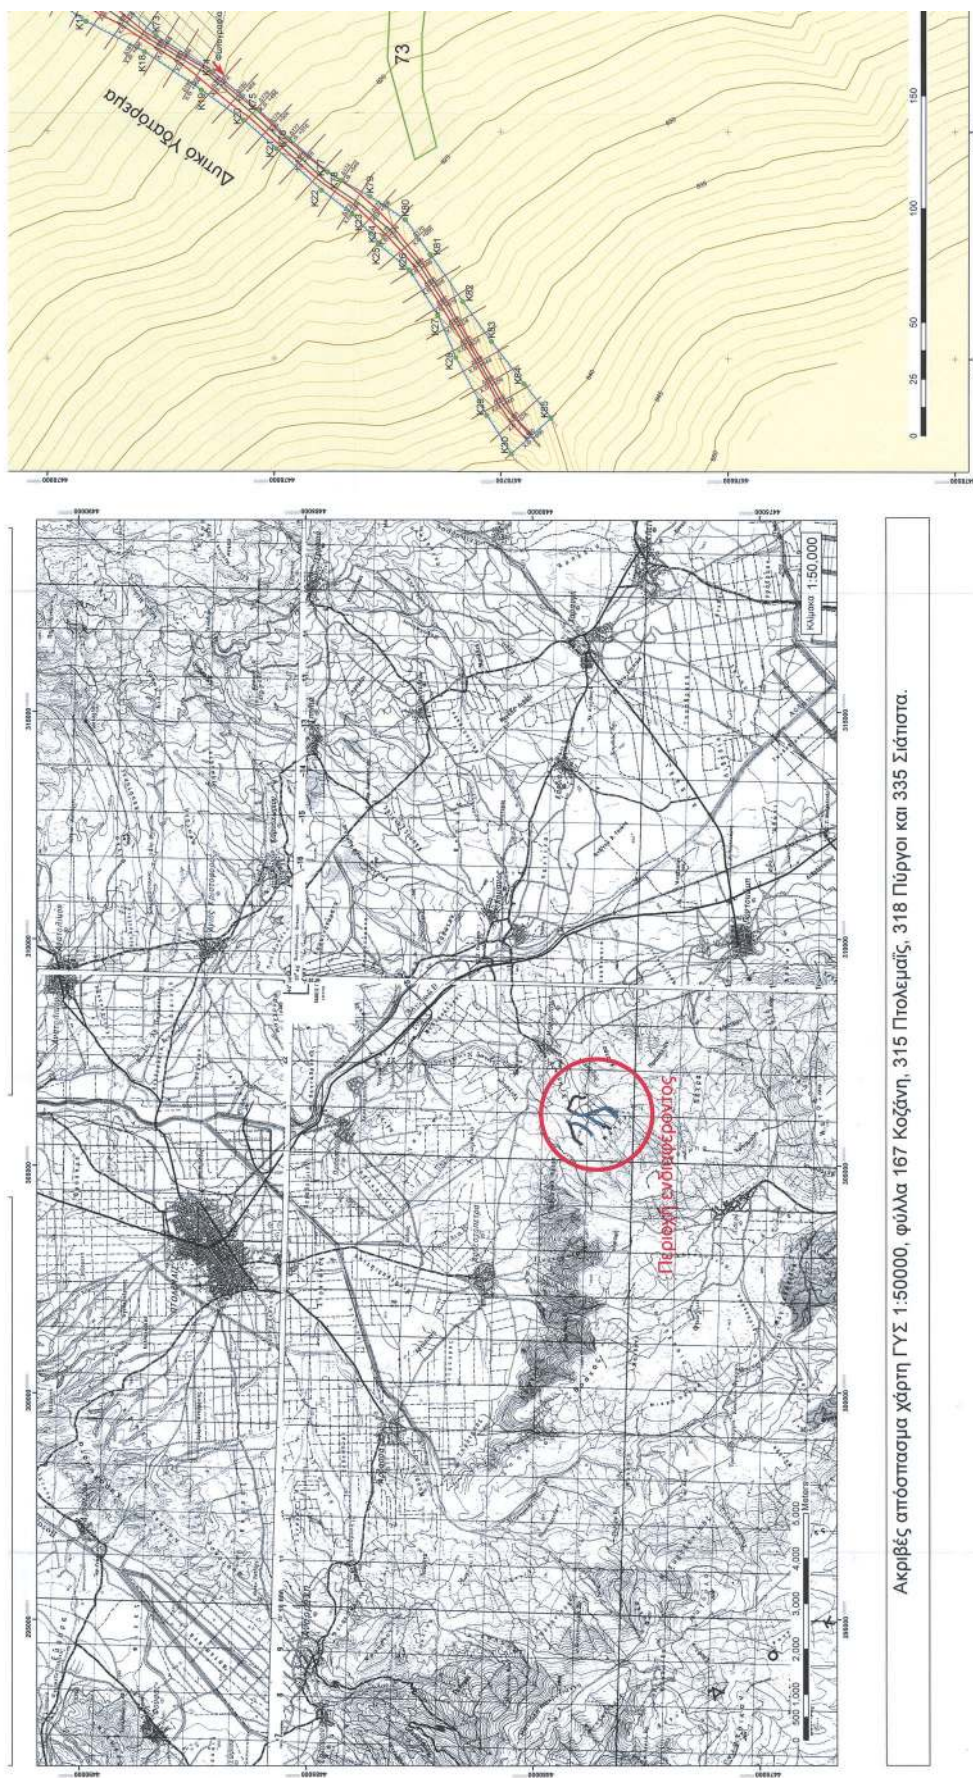

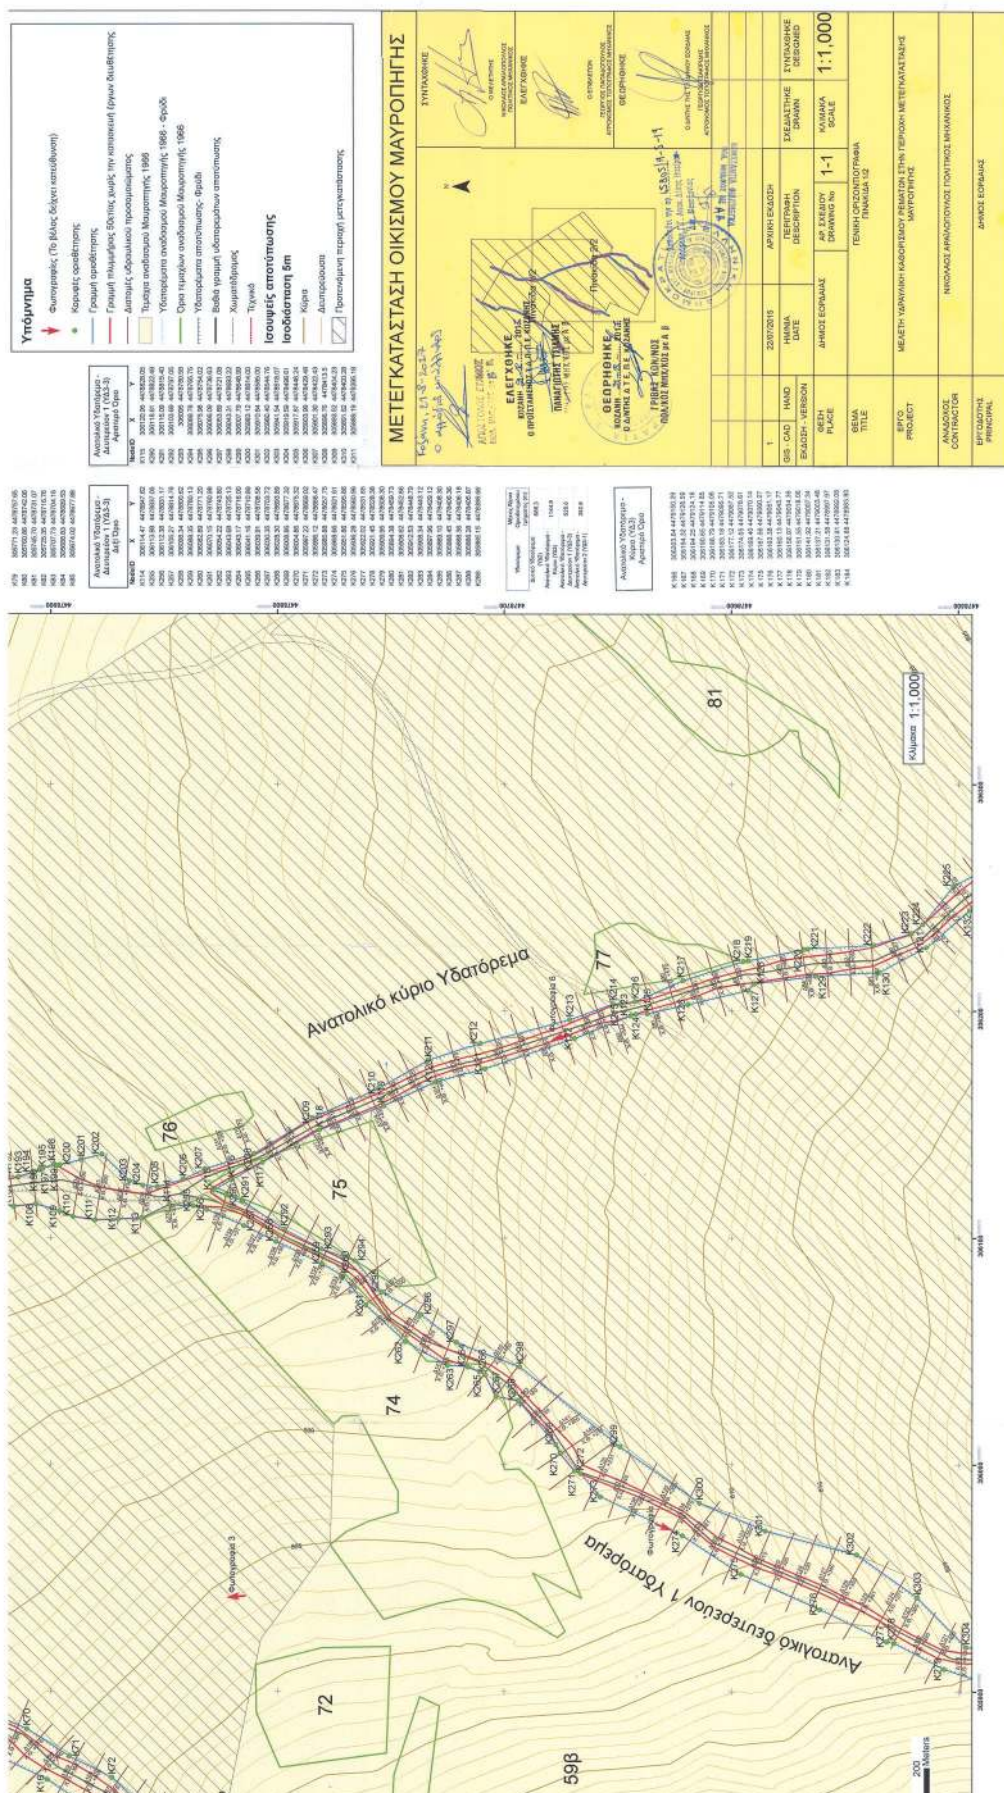


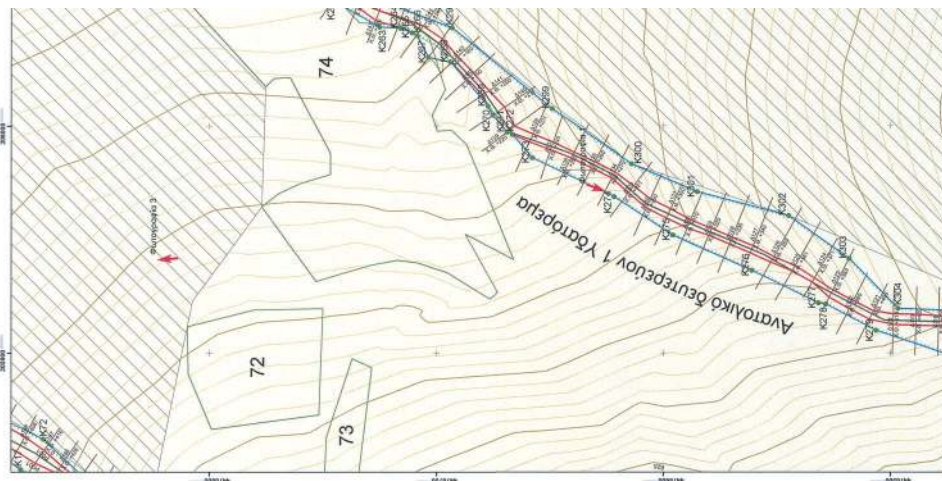


ΕΘΝΙΚΟ ΤΥΠΟΓΡΑΦΕΙΟ
Για τεχνικούς λόγους στο σχεδιάγραμμα,
από το ηλεκτρονικό αρχείο, έγινε
σμίκρυνση κατά ποσοστό **30%**

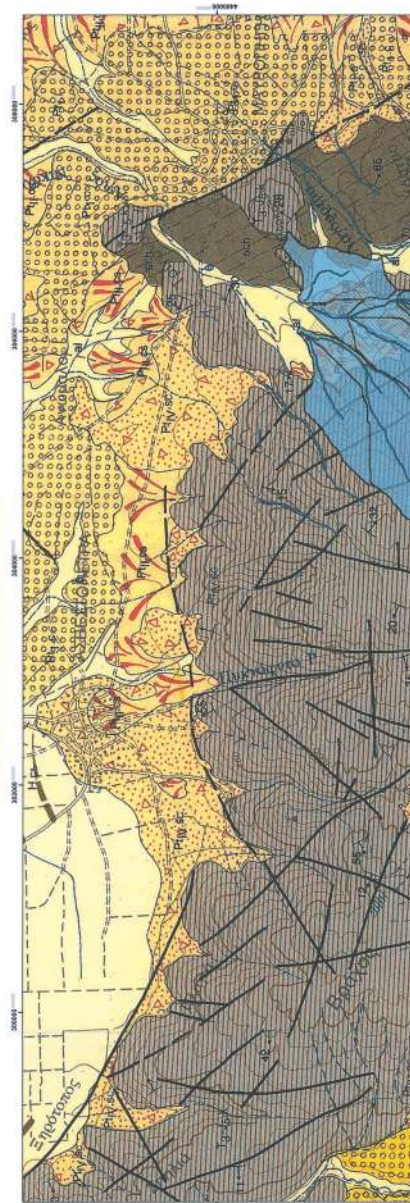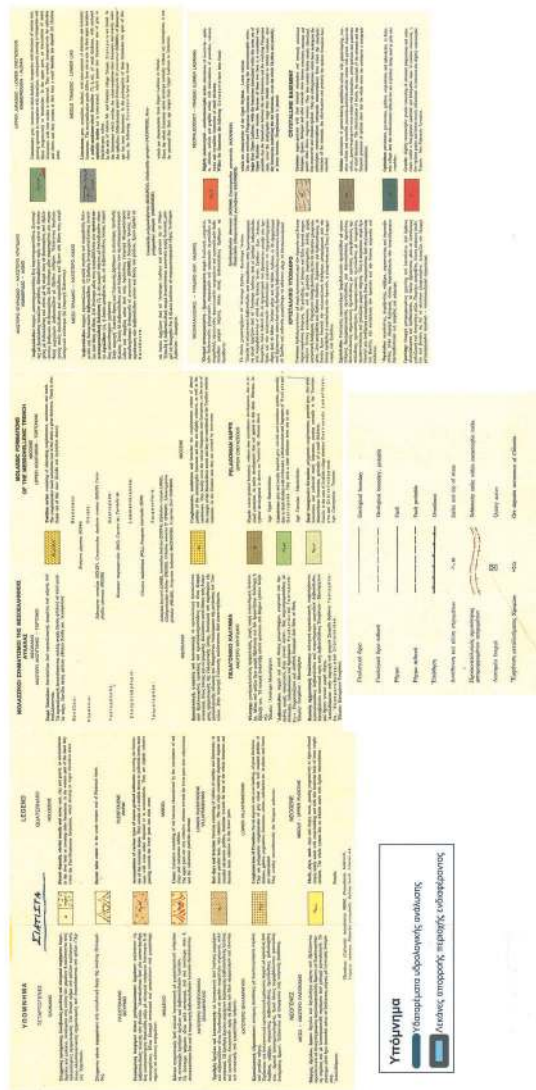



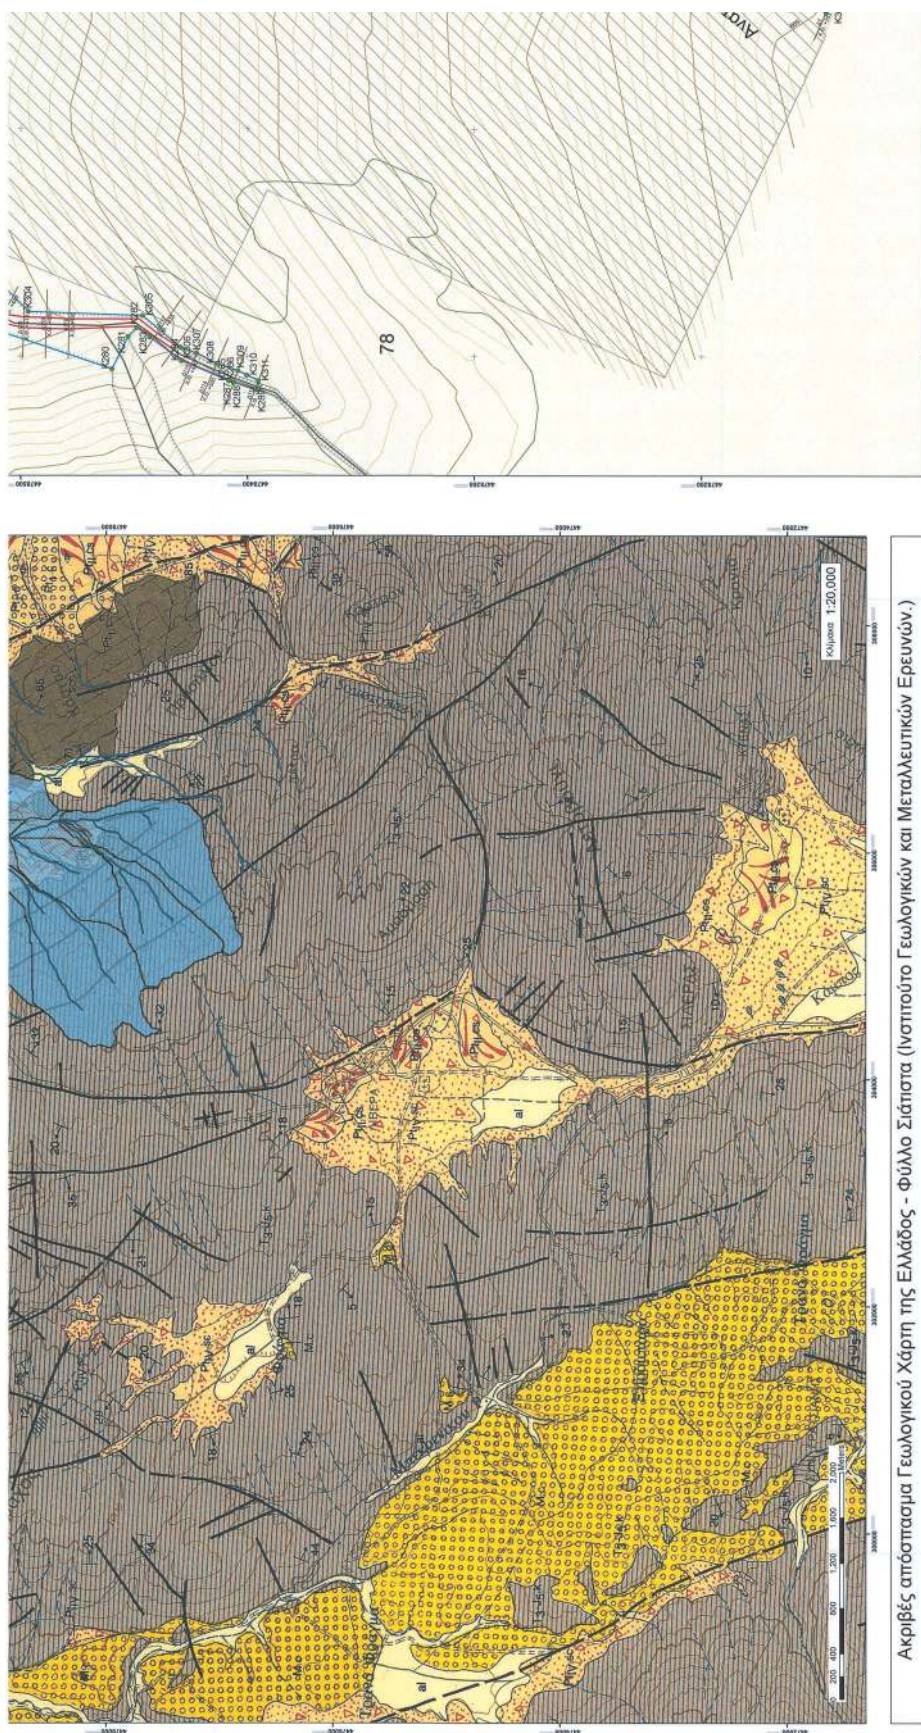

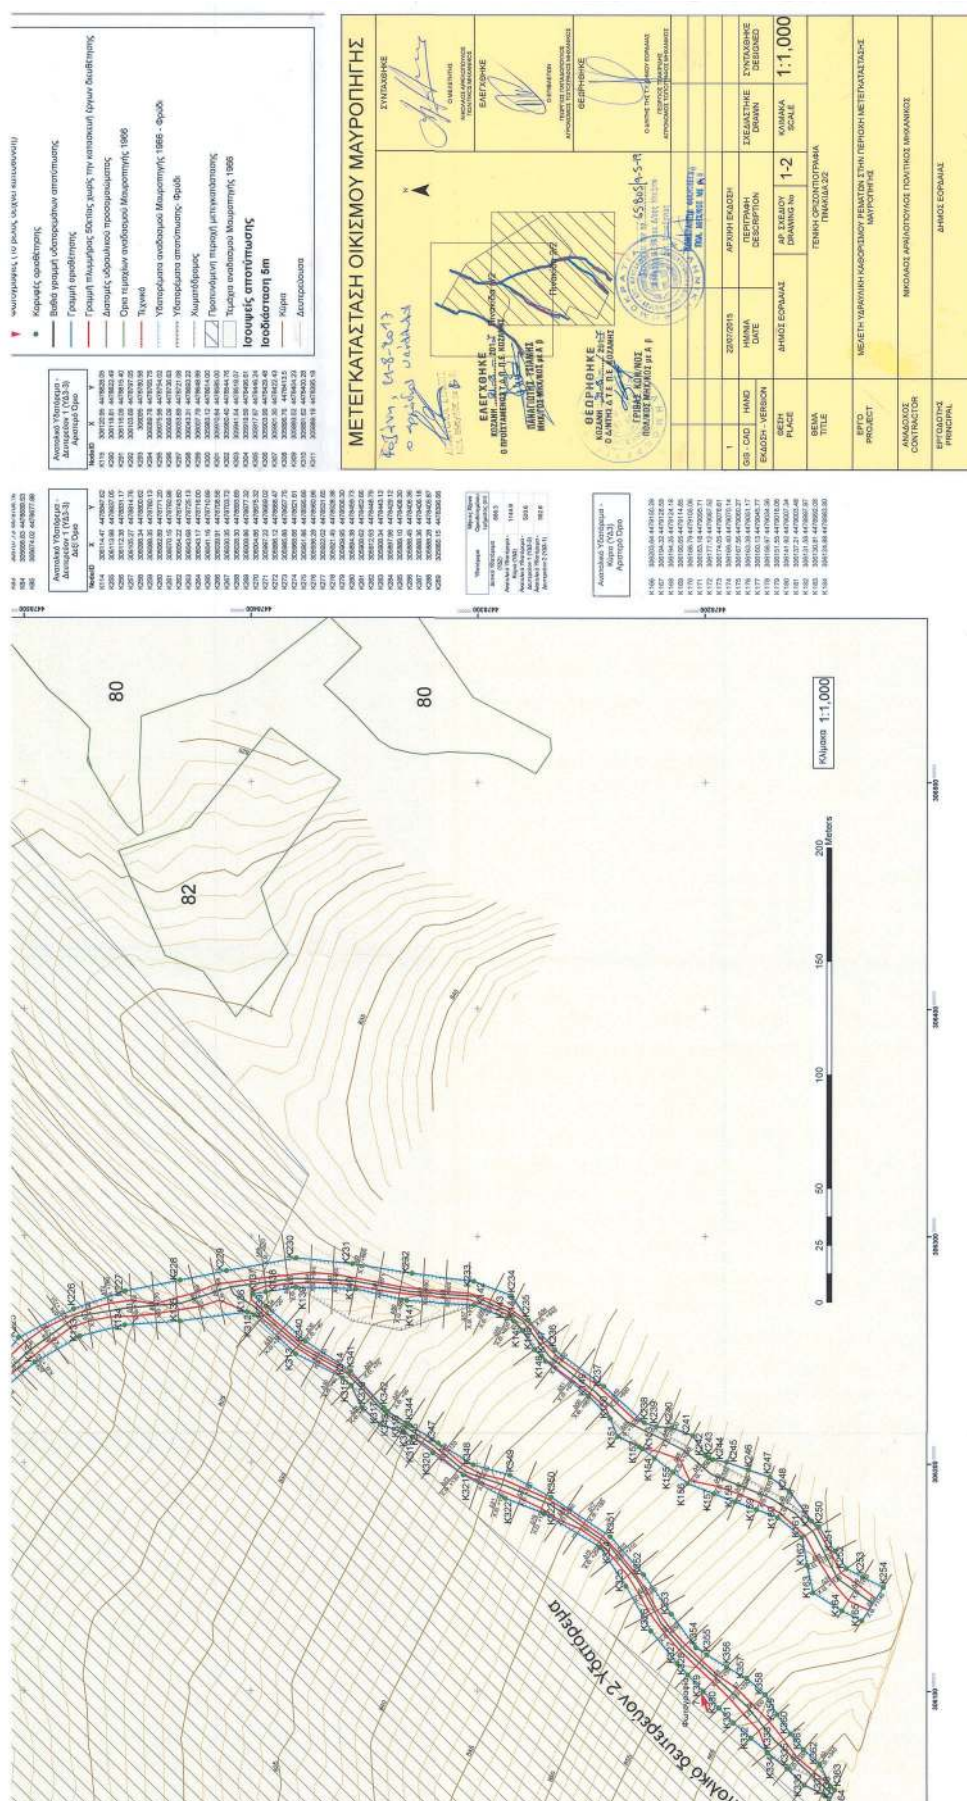



ΕΘΝΙΚΟ ΤΥΠΟΓΡΑΦΕΙΟ

Το Εθνικό Τυπογραφείο αποτελεί δημόσια υπηρεσία υπαγόμενη στο Υπουργείο Διοικητικής Ανασυγκρότησης και έχει την ευθύνη τόσο για τη σύνταξη, διαχείριση, εκτύπωση και κυκλοφορία των Φύλλων της Εφημερίδας της Κυβερνήσεως (ΦΕΚ), όσο και για την κάλυψη των εκτυπωτικών - εκδοτικών αναγκών του δημοσίου και του ευρύτερου δημόσιου τομέα (ν. 3469/2006/Α' 131 και π.δ. 29/2018/Α' 58).

1. ΦΥΛΛΟ ΤΗΣ ΕΦΗΜΕΡΙΔΑΣ ΤΗΣ ΚΥΒΕΡΝΗΣΕΩΣ (ΦΕΚ)

• Τα **ΦΕΚ σε ηλεκτρονική μορφή** διατίθενται δωρεάν στο **www.et.gr**, την επίσημη ιστοσελίδα του Εθνικού Τυπογραφείου. Όσα ΦΕΚ δεν έχουν ψηφιοποιηθεί και καταχωριστεί στην ανωτέρω ιστοσελίδα, ψηφιοποιούνται και αποστέλλονται επίσης δωρεάν με την υποβολή αίτησης, για την οποία αρκεί η συμπλήρωση των αναγκαίων στοιχείων σε ειδική φόρμα στον ιστότοπο **www.et.gr**.

• Τα **ΦΕΚ σε έντυπη μορφή** διατίθενται σε μεμονωμένα φύλλα είτε απευθείας από το Τμήμα Πωλήσεων και Συνδρομητών, είτε ταχυδρομικά με την αποστολή αιτήματος παραγγελίας μέσω των ΚΕΠ, είτε με ετήσια συνδρομή μέσω του Τμήματος Πωλήσεων και Συνδρομητών. Το κόστος ενός ασπρόμαυρου ΦΕΚ από 1 έως 16 σελίδες είναι 1,00 €, αλλά για κάθε επιπλέον οκτασέλιδο (ή μέρος αυτού) προσαυξάνεται κατά 0,20 €. Το κόστος ενός έγχρωμου ΦΕΚ από 1 έως 16 σελίδες είναι 1,50 €, αλλά για κάθε επιπλέον οκτασέλιδο (ή μέρος αυτού) προσαυξάνεται κατά 0,30 €. Το τεύχος Α.Σ.Ε.Π. διατίθεται δωρεάν.

• Τρόποι αποστολής κειμένων προς δημοσίευση:

Α. Τα κείμενα προς δημοσίευση στο ΦΕΚ, από τις υπηρεσίες και τους φορείς του δημοσίου, αποστέλλονται ηλεκτρονικά στη διεύθυνση **webmaster.et@et.gr** με χρήση προηγμένης ψηφιακής υπογραφής και χρονοσήμανσης.

Β. Κατ' εξαίρεση, όσοι πολίτες δεν διαθέτουν προηγμένη ψηφιακή υπογραφή μπορούν είτε να αποστέλλουν ταχυδρομικά, είτε να καταθέτουν με εκπρόσωπό τους κείμενα προς δημοσίευση εκτυπωμένα σε χαρτί στο Τμήμα Παραλαβής και Καταχώρισης Δημοσιευμάτων.

• Πληροφορίες, σχετικά με την αποστολή/κατάθεση εγγράφων προς δημοσίευση, την ημερήσια κυκλοφορία των Φ.Ε.Κ., με την πώληση των τευχών και με τους ισχύοντες τιμοκαταλόγους για όλες τις υπηρεσίες μας, περιλαμβάνονται στον ιστότοπο (**www.et.gr**). Επίσης μέσω του ιστότοπου δίδονται πληροφορίες σχετικά με την πορεία δημοσίευσης των εγγράφων, με βάση τον Κωδικό Αριθμό Δημοσιεύματος (ΚΑΔ). Πρόκειται για τον αριθμό που εκδίδει το Εθνικό Τυπογραφείο για όλα τα κείμενα που πληρούν τις προϋποθέσεις δημοσίευσης.

2. ΕΚΤΥΠΩΤΙΚΕΣ - ΕΚΔΟΤΙΚΕΣ ΑΝΑΓΚΕΣ ΤΟΥ ΔΗΜΟΣΙΟΥ

Το Εθνικό Τυπογραφείο ανταποκρινόμενο σε αιτήματα υπηρεσιών και φορέων του δημοσίου αναλαμβάνει να σχεδιάσει και να εκτυπώσει έντυπα, φυλλάδια, βιβλία, αφίσες, μπλοκ, μηχανογραφικά έντυπα, φακέλους για κάθε χρήση, κ.ά.

Επίσης σχεδιάζει ψηφιακές εκδόσεις, λογότυπα και παράγει οπτικοακουστικό υλικό.

Ταχυδρομική Διεύθυνση: Καποδιστρίου 34, τ.κ. 10432, Αθήνα

ΤΗΛΕΦΩΝΙΚΟ ΚΕΝΤΡΟ: 210 5279000 - fax: 210 5279054

ΕΞΥΠΗΡΕΤΗΣΗ ΚΟΙΝΟΥ

Πωλήσεις - Συνδρομές: (Ισόγειο, τηλ. 210 5279178 - 180)

Πληροφορίες: (Ισόγειο, Γρ. 3 και τηλεφ. κέντρο 210 5279000)

Παραλαβή Δημ. Ύλης: (Ισόγειο, τηλ. 210 5279167, 210 5279139)

Ωράριο για το κοινό: Δευτέρα ως Παρασκευή: 8:00 - 13:30

Ιστότοπος: **www.et.gr**

Πληροφορίες σχετικά με την λειτουργία του ιστότοπου: **helpdesk.et@et.gr**

Αποστολή ψηφιακά υπογεγραμμένων εγγράφων προς δημοσίευση στο ΦΕΚ: **webmaster.et@et.gr**

Πληροφορίες για γενικό πρωτόκολλο και αλληλογραφία: **grammateia@et.gr**

Πείτε μας τη γνώμη σας,

για να βελτιώσουμε τις υπηρεσίες μας, συμπληρώνοντας την ειδική φόρμα στον ιστότόπό μας.

