



ΕΦΗΜΕΡΙΔΑ ΤΗΣ ΚΥΒΕΡΝΗΣΕΩΣ ΤΗΣ ΕΛΛΗΝΙΚΗΣ ΔΗΜΟΚΡΑΤΙΑΣ

29 Μαΐου 2019

ΤΕΥΧΟΣ ΤΕΤΑΡΤΟ

Αρ. Φύλλου 260

ΠΕΡΙΕΧΟΜΕΝΑ

ΑΠΟΦΑΣΕΙΣ

- 1 Άρση της Δ. 491/10-03-1981 (ΦΕΚ232/Δ'/1981) απόφασης του Νομάρχη Κιλκίς περί κήρυξης ως αναδασωτέας έκτασης στη θέση Άγιος Γεώργιος του Δήμου Κιλκίς όπως τροποποιήθηκε με τις Δ. 1725/12-10-1987 (ΦΕΚ 1077/Δ'/1987) και Δ.461/04-03-1988 (ΦΕΚ 258/Δ'/1988) αποφάσεις του Νομάρχη Κιλκίς.
- 2 Επανακαθορισμός οριογραμμής αιγιαλού και παραλίας στην Θέση «Μάλτα» Περιβολίου ΔΕ Κορισίων του Δήμου Κέρκυρας.

ΑΠΟΦΑΣΕΙΣ

Αριθμ. 3887

(1)

Άρση της Δ. 491/10-03-1981 (ΦΕΚ232/Δ'/1981) απόφασης του Νομάρχη Κιλκίς περί κήρυξης ως αναδασωτέας έκτασης στη θέση Άγιος Γεώργιος του Δήμου Κιλκίς όπως τροποποιήθηκε με τις Δ. 1725/12-10-1987 (ΦΕΚ 1077/Δ'/1987) και Δ.461/04-03-1988 (ΦΕΚ 258/Δ'/1988) αποφάσεις του Νομάρχη Κιλκίς.

Ο ΣΥΝΤΟΝΙΣΤΗΣ ΑΠΟΚΕΝΤΡΩΜΕΝΗΣ
ΔΙΟΙΚΗΣΗΣ ΜΑΚΕΔΟΝΙΑΣ ΘΡΑΚΗΣ

Έχοντας υπόψη:

1. Τις διατάξεις των άρθρων 24 παρ. 1 και 117 παρ. 3 του Συντάγματος της Χώρας.
2. Τις διατάξεις των άρθρων 41 και 44 του ν. 998/1979 (ΦΕΚ 289/Α'/1979) «Περί προστασίας των δασών και δασικών εν γένει εκτάσεων της Χώρας», όπως τροποποιήθηκαν και ισχύουν σήμερα.
3. Τις διατάξεις της παρ. 4 του άρθρου 44 του ν. 998/1979 (ΦΕΚ 289/Α'/29-12-1979) η οποία προστέθηκε με την παρ. 3 του άρθρου 36 του ν. 3698/2008 (ΦΕΚ 198/Α'/2008) και αντικαταστάθηκε με την παρ. 3 του άρθρου 35 του ν. 4280/2014 (ΦΕΚ 159/Α'/2014).
4. Τις διατάξεις του ν. 3852/2010 (ΦΕΚ 87/Α'/7-6-2010) «Νέα Αρχιτεκτονική της Αυτοδιοίκησης και της Αποκεντρωμένης Διοίκησης- Πρόγραμμα Καλλικράτης».

5. Το π.δ. 142/2010 (ΦΕΚ 235/ Α'/27-12-2010) «Οργανισμός Αποκεντρωμένης Διοίκησης Μακεδονίας Θράκης».

6. Τις διατάξεις του ν. 3861/2010 (ΦΕΚ 112/Α'/13-7-2010) «Ενίσχυση της διαφάνειας με την υποχρεωτική ανάρτηση νόμων και πράξεων των κυβερνητικών, διοικητικών και αυτοδιοικητικών οργάνων στο διαδίκτυο «Πρόγραμμα Διαύγεια» και άλλες διατάξεις».

7. Τις διατάξεις των άρθρων 28 και 28Α του ν. 4325/2015 (ΦΕΚ 47/Α'/2015).

8. Την 14138/15-05-2017 απόφαση του Υπουργού Εσωτερικών (ΦΕΚ 250/τ. Υ.Ο.Δ.Δ./26-05-2017 - ΑΔΑ: ΩΩ09465ΧΘ7-ΗΜΞ) για το διορισμό του Συντονιστή.

9. Την 35748/30-05-2017 (ΦΕΚ 1971/Β'/07-06-2017) απόφαση του Συντονιστή της Αποκεντρωμένης Διοίκησης Μακεδονίας - Θράκης «Ανάθεση άσκησης αρμοδιοτήτων σε οργανικές μονάδες και παροχή εξουσιοδότησης υπογραφής πράξεων και εγγράφων «Με εντολή Συντονιστή» στους προϊσταμένους των οργανικών μονάδων της Αποκεντρωμένης Διοίκησης Μακεδονίας - Θράκης.

10. Τις αριθμ. 13197/17-02-2015 και 21638/11-04-2018 διαταγές της Γενικής Διεύθυνσης Δασών και Αγροτικών Υποθέσεων Αποκεντρωμένης Διοίκησης Μακεδονίας - Θράκης.

11. Την Δ.491/10-03-1981 (ΦΕΚ232/Δ'/1981) απόφαση του Νομάρχη Κιλκίς περί κήρυξης ως αναδασωτέας έκτασης 623,50 στρεμμάτων στη θέση Άγιος Γεώργιος του Δήμου Κιλκίς.

12. Την Δ.1725/12-10-1987 (ΦΕΚ 1077/Δ'/1987) απόφαση του Νομάρχη Κιλκίς «Τροποποίηση αναδασωτέας έκτασης Λόφου Αγίου Γεωργίου -Κιλκίς».

13. Την Δ. 461/04-03-1988 (ΦΕΚ 258/Δ'/1988) απόφαση του Νομάρχη Κιλκίς «Τροποποίηση αναδασωτέας έκτασης Λόφου Αγίου Γεωργίου - Κιλκίς».

14. Την 14441/06-12-2018 (ΦΕΚ 552/Δ'/2018) απόφαση του Συντονιστή Αποκεντρωμένη Διοίκησης Μακεδονίας - Θράκης περί μερικής κύρωσης των δασικών χαρτών Π.Ε. Κιλκίς.

15. Την αριθμ. 3671/29-03-2019 θετική εισήγηση του Δασαρχείου Κιλκίς.

16. Τη σύμφωνη γνώμη της Διεύθυνσης Δασών Κιλκίς σχετικά με το περιεχόμενο της εισήγησης του Δασαρχείου Κιλκίς, αποφασίζουμε:

Αίρουμε την Δ. 491/10-03-1981 (ΦΕΚ 232/Δ'/ 1981)

απόφαση του Νομάρχη Κιλκίς περί κήρυξης ως αναδασωτέας έκτασης 623,50 στρεμμάτων, στη θέση Άγιος Γεώργιος του Δήμου Κιλκίς όπως τροποποιήθηκε με τις Δ.1725/12-10-1987 (ΦΕΚ 1077/Δ'/1987) και Δ. 461/04-03-1988 (ΦΕΚ 258/Δ'/1988) αποφάσεις του Νομάρχη Κιλκίς, όπως απεικονίζεται στο συνημμένο σχεδιάγραμμα κλίμακας 1:10.000, ως εμπίπτουσα στο άρθρο 44 παρ. 4 του ν. 998/1979 όπως αντικαταστάθηκε με το άρθρο 35 παρ. 3 του ν. 4280/2014, για τον λόγο ότι ο σκοπός της κήρυξης ως αναδασωτέας πραγματοποιήθηκε με την δημιουργία αισθητικού-προστατευτικού δάσους με οικολογικά χαρακτηριστικά επαρκή για την υπαγωγή του στην παρ. 1 του άρθρου 3 του ν. 998/1979.

Κατά της παρούσας απόφασης επιτρέπεται υποβολή αίτησης ακύρωσης στο Τριμελές Διοικητικό Εφετείο Θεσσαλονίκης (άρθρο 47 ν. 3900/2010, ΦΕΚ 213/Α'/2010),

εντός προθεσμίας εξήντα (60) ημερών, αρχομένη από την επομένη της δημοσίευσης της (άρθρο 46 π.δ. 18/1989).

Επίσης, κατά της παρούσας απόφασης επιτρέπεται υποβολή αίτησης ανάκλησης ή τροποποίησης προς τον οικείο Συντονιστή της Αποκεντρωμένης Διοίκησης από οποιονδήποτε έχει έννομο συμφέρον, σύμφωνα με τις διατάξεις της παρ. 3 του άρθρου 35 του ν. 4280/2014, της παρ. 4 του άρθρου 44 του ν. 998/1979.

Με την απόφαση αυτή δεν προκαλείται δαπάνη σε βάρος του κρατικού προϋπολογισμού.

Η απόφαση αυτή να δημοσιευθεί στην Εφημερίδα της Κυβερνήσεως.

Θεσσαλονίκη, 22 Απριλίου 2019

Ο Συντονιστής Αποκεντρωμένης Διοίκησης

ΙΩΑΝΝΗΣ ΣΑΒΒΑΣ

Σχεδιάγραμμα έκτασης στη θέση Άγιος Γεώργιος Κιλκίς που κηρύχθηκε ως αναδασωτέα με την υπ' αριθ. Δ.491/10-03-1981

Απόφαση του Νομάρχη Κιλκίς και της οποίας προτείνεται η άρση
Απόσπασμα Ορθοφωτοχάρτη ΕΚΧΑ Α.Ε. έτους 2015 κλίμακα 1:10.000



Ανήκει στην με αριθμ. 3887/22-04-2019
Απόφαση του Συντονιστή της
Αποκεντρωμένης Διοίκησης
Μακεδονίας - Θράκης

Θεσσαλονίκη
Ο Συντονιστής της Αποκεντρωμένης
Διοίκησης Μακεδονίας - Θράκης

Ιωάννης Σάββας

Κιλκίς
Ε.Σ.Α.Δ.Μ.Θ.
Ο Δ/ντης Δασών Κιλκίς

Ευθύμιος Πολιτίδης
Δασολόγος με βαθμό Α'

Κιλκίς
Ε.Σ.Α.Δ.Μ.Θ.
Ο Δασάρχης Κιλκίς

Γεώργιος Βούρτσας
MSc Δασολόγος με βαθμό Α

Η συντάκτρια

Ψιότα Αικατερίνη
Δασολόγος με βαθμό Α'

ΕΘΝΙΚΟ ΤΥΠΟΓΡΑΦΕΙΟ
Για τεχνικούς λόγους στο σχεδιάγραμμα,
από το ηλεκτρονικό αρχείο, έγινε
σμίκρυνση κατά ποσοστό **87%**

Αριθμ. 97826

(2)

Επανακαθορισμός οριογραμμής αιγιαλού και παραλίας στην Θέση «Μάλτα» Περιβολίου ΔΕ Κορισσίων του Δήμου Κέρκυρας.Ο ΣΥΝΤΟΝΙΣΤΗΣ ΑΠΟΚΕΝΤΡΩΜΕΝΗΣ
ΔΙΟΙΚΗΣΗΣ ΠΕΛΟΠΟΝΝΗΣΟΥ,
ΔΥΤΙΚΗΣ ΕΛΛΑΔΑΣ ΚΑΙ ΙΟΝΙΟΥ

Έχοντας υπόψη:

1. Τις διατάξεις του ν. 2503/1997 «Διοίκηση, Οργάνωση, Στελέχωση της Περιφέρειας, ρύθμιση θεμάτων για την Τοπική Αυτοδιοίκηση και άλλες διατάξεις», ως ισχύει.
2. Το άρθρο 9 του ν. 2690/1999 (ΦΕΚ Α' 45) «Κύρωση του Κώδικα Διοικητικής Διαδικασίας και άλλες διατάξεις».
3. Την 1063349/790/Α0006/3-8-04 απόφαση του Υπουργού Οικονομίας και Οικονομικών, σχετικά με την καταγραφή - διοικητική κωδικοποίηση των αρμοδιοτήτων σε θέματα υπηρεσιών του Υπουργείου Οικονομίας και Οικονομικών που περιέχονται στους Γενικούς Γραμματείς Περιφερειών κατά τις διατάξεις της παρ. 21 του άρθρου 46 του ν. 3220/2004.
4. Τις διατάξεις της παρ. 21 του άρθρου 46 του ν. 3220/2004 (Φ.Ε.Κ. 15/τ.Α'/28-1-2004) «Μέτρα αναπτυξιακής και κοινωνικής πολιτικής - αντικειμενικοποίηση του φορολογικού ελέγχου και άλλες διατάξεις».
5. Τις διατάξεις του άρθρων 6, 238, 280 και 283 παρ. 4 του ν. 3852/2010 (ΦΕΚ 87/Α'/7-6-2010) «Νέα Αρχιτεκτονική της Αυτοδιοίκησης και της Αποκεντρωμένης Διοίκησης - Πρόγραμμα Καλλικράτης».
6. Το π.δ. 139/2010 (ΦΕΚ 232/Α'/27-12-2010) «Οργανισμός της Αποκεντρωμένης Διοίκησης Πελοποννήσου, Δυτ. Ελλάδος και Ιονίου».
7. Το άρθρ. 28 του ν. 4325/2015 (ΦΕΚ Α' 47) «Εκδημοκρατισμός της Διοίκησης-Καταπολέμηση Γραφειοκρατίας και Ηλεκτρονική Διακυβέρνηση. Αποκατάσταση αδικιών και άλλες διατάξεις».
8. Το άρθρ. 24 του ν. 4368/2016 (ΦΕΚ Α' 21) «Μέτρα για την επιτάχυνση του Κυβερνητικού έργου και άλλες διατάξεις», με το οποίο προστέθηκε άρθρο 28Α στο ν. 4325/2015 και ειδικότερα στην παρ. 5.α αυτού που αναφέρεται ότι «Ο Συντονιστής της Αποκεντρωμένης Διοίκησης με απόφαση, η οποία δημοσιεύεται στην Εφημερίδα της Κυβερνήσεως, δύναται να μεταβιβάζει στους προϊσταμένους των οργανικών μονάδων της ορισμένες από τις αρμοδιότητές του ή το δικαίωμα υπογραφής "με εντολή Συντονιστή της Αποκεντρωμένης Διοίκησης"».
9. Το άρθρο 5 του ν. 3469/2006 (ΦΕΚ Α' 131) «Εθνικό Τυπογραφείο, Εφημερίς της Κυβερνήσεως και άλλες διατάξεις».
10. Την 15870/15-5-2017 απόφαση του Υπουργού Εσωτερικών περί διορισμού του Νικόλαου Παπαθεοδώρου του Αγγελάκη ως Συντονιστή της Αποκεντρωμένης Διοίκησης Πελοποννήσου, Δυτικής Ελλάδας και Ιονίου (ΦΕΚ 250/τ.Υ.Ο.Δ.Δ./26-5-2017).
11. Τις διατάξεις των άρθρων 3 και 5 του ν. 2971/2001 (ΦΕΚ 285/τ.Α'/19-12-2001), οι διατάξεις του ν. 3978/2011 και ειδικότερα το άρθρο 11 του ν. 4281/2014 (ΦΕΚ 160/Α'/08-08-2014) και του άρθρου 27 του ν. 4321/2015.
12. Τις διατάξεις του π.δ. 142/23-11-2017 «Οργανισμός του Υπουργείου Οικονομικών» (Α' 181).

13. Την αριθμ. 146641/13-7-2018 διαπιστωτική πράξη Συντονιστή Αποκεντρωμένης Διοίκησης Πελοποννήσου, Δυτικής Ελλάδας και Ιονίου για οριστικοποίηση προκαταρκτικής οριογραμμής αιγιαλού στην Περιφερειακή Ενότητα Κέρκυρας (ΦΕΚ 298/Δ'/22-08-2018).

14. Τις 15711/25-8-2016 και 18921/21-10-2016 αιτήσεις του Τοπογράφου Μηχανικού Παύλου Βερνάρδου για λογαριασμό του Μίαρη Σπυρίδωνος με τις οποίες αιτείται τον επανακαθορισμό ορίων αιγιαλού και παραλίας στην Θέση «Μάλτα» Περιβολίου ΔΕ Κορισσίων του Δήμου Κέρκυρας με τα συνημμένα σε αυτή στοιχεία.

15. Την ΟΕ/11625/10-9-1979 απόφαση Νομάρχης Κέρκυρας (ΦΕΚ 595/τ.Δ'/23-10-1979) με την οποία καθορίστηκαν για πρώτη φορά οι οριογραμμές αιγιαλού και παραλίας στην περιοχή.

16. Την αριθμ. εσωτ.79 1/28-3-2019 εισήγηση της Κτηματικής Υπηρεσίας Κέρκυρας προς την επιτροπή του άρθρου 3 του ν. 2971/2001, όπως εισαχθεί για εξέταση ο πιο πάνω επανακαθορισμός, στη θέση «Μάλτα» Περιβολίου ΔΕ Κορισσίων του Δήμου Κέρκυρας.

17. Την από 03-04-2019 Έκθεση της Επιτροπής αιγιαλού και παραλίας του άρθρου 3 του ν. 2971/2001 για τον επανακαθορισμό των οριογραμμών αιγιαλού και παραλίας στην Θέση «Μάλτα» Περιβολίου ΔΕ Κορισσίων του Δήμου Κέρκυρας.

18. Τον έγχρωμο ορθοφωτοχάρτη σε κλίμακα 1:500, από την ψηφιακή βάση δεδομένων του ΨΥΔΗΠΕΕΚ.

19. Το με αριθμ. 36880/24-04-2019 έγγραφο της Κτηματικής Υπηρεσίας Κέρκυρας προς την Αποκεντρωμένη Διοίκηση Πελοποννήσου, Δυτικής Ελλάδας και Ιονίου - Διεύθυνση Οικονομικού-τμήμα Δημόσιας Περιουσίας για την έκδοση της σχετικής απόφασης.

20. Το γεγονός ότι δεν προκαλείται δαπάνη σε βάρος του κρατικού προϋπολογισμού με την παρούσα απόφαση.

21. Όλα τα στοιχεία του φακέλου, αποφασίζουμε:

Επικυρώνουμε την από 03-04-2019 Έκθεση της Επιτροπής αιγιαλού και παραλίας του άρθρου 3 του ν. 2971/2001 για τον επανακαθορισμό των οριογραμμών αιγιαλού και παραλίας, στη θέση «Μάλτα» Περιβολίου ΔΕ Κορισσίων του Δήμου Κέρκυρας, καθώς και το έγχρωμο απόσπασμα ορθοφωτοχάρτη, κλίμακας 1:500 από την ψηφιακή βάση δεδομένων του ΨΥΔΗΠΕΕΚ σε νέα θέση ως εξής:

1. Την οριογραμμή του αιγιαλού με κόκκινη συνεχή πολυγωνική γραμμή με κορυφές 1, 2, 3, ..., 23 και 24, οι οποίες εξαρτώνται από το κρατικό τριγωνομετρικό δίκτυο με συντεταγμένες ΕΓΣΑ 87'.

2. Την οριογραμμή της παραλίας με κίτρινη συνεχή πολυγωνική γραμμή με κορυφές 1', 2', 3', ..., 23' και 24', οι οποίες εξαρτώνται από το κρατικό τριγωνομετρικό δίκτυο με συντεταγμένες ΕΓΣΑ 87'.

Η οριογραμμή της παραλίας καθορίζεται παράλληλη και σε απόσταση 10μ. της οριογραμμής του αιγιαλού και υφίστανται κατασκευές εντός αυτής.

Οι κορυφές οριογραμμών αιγιαλού και παραλίας του επανακαθορισμού αποτυπώνονται στο απόσπασμα ορθοφωτοχάρτη της Ε.Κ.Χ.Α.Α.Ε. σε κλίμακα 1:500 το οποίο συνοδεύει την παρούσα έκθεση και αποτελεί αναπόσπαστο τμήμα της.

Η απόφαση αυτή με την Έκθεση της Επιτροπής επανακαθορισμού οριογραμμών αιγιαλού και παραλίας και τον ορθοφωτοχάρτη να δημοσιευθούν στην Εφημερίδα της Κυβερνήσεως.

Πάτρα, 13 Μαΐου 2019

Ο Συντονιστής Αποκεντρωμένης Διοίκησης
ΝΙΚΟΛΑΟΣ ΠΑΠΑΘΕΟΔΩΡΟΥ

ΕΚΘΕΣΗ ΤΗΣ ΕΠΙΤΡΟΠΗΣ

του άρθρου 3 του ν. 2971/2001 για τον επανακαθορισμό οριογραμμών αιγιαλού και παραλίας στη θέση «Μάλτα» Περιβολιού της Δ.Ε. Κορισίων του Δήμου Κέρκυρας.

Ενδιαφερόμενος: Σπυρίδων Μίαρης

Στην Κέρκυρα σήμερα στις 3-4-2019 ημέρα Τετάρτη και ώρα 09:00 π.μ. οι παρακάτω υπογράφοντες:

1. Μαρία Αρμενιάκου, Αγρονόμος και Τοπογράφος Μηχανικός ΠΕ, ως πρόεδρος.

2. Σπύρος Παπαδάτος, Τοπογράφος Μηχανικός ΤΕ, υπάλληλος της Κτηματικής Υπηρεσίας Κέρκυρας.

3. Θεοφάνης Κούρκουλος, Λιμενάρχης Κέρκυρας,

4. Ο Προϊστάμενος Διεύθυνσης Πολεοδομίας του Δήμου Κέρκυρας, ο οποίος αν και κλήθηκε εγκαίρως και νόμιμα δεν προσήλθε ο ίδιος ούτε ο αναπληρωτής του, απών.

5. Κωνσταντίνος Χριστοφορίδης, α.α. αναπληρώτριας Προϊσταμένης της Διεύθυνσης Περιβάλλοντος και Χωρικού Σχεδιασμού της Αποκεντρωμένης Διοίκησης Ιονίου, που αποτελούμε την Επιτροπή καθορισμού ορίων αιγιαλού και παραλίας που προβλέπεται από τις διατάξεις του άρθρου 3 του ν. 2971/2001, όπως τροποποιήθηκε, αντικαταστάθηκε και ισχύει σήμερα, η σύνθεση της οποίας καθορίστηκε με την 3435/12-2-2018 απόφαση της Αποκεντρωμένης Διεύθυνσης Πελοποννήσου, Δυτ. Ελλάδας και Ιονίου, συνεδριάσαμε στα γραφεία της Κτηματικής Υπηρεσίας Κέρκυρας, προκειμένου να συζητηθεί ο επανακαθορισμός ορίων αιγιαλού και παραλίας στη θέση «Μάλτα» Περιβολιού της ΔΕ Κορισίων του Δήμου Κέρκυρας.

Κατά την έναρξη της συνεδρίασης διαπιστώθηκε η απαρτία της επιτροπής από την πρόεδρο,

Αφού λάβαμε υπόψη

1. Τις αριθμ. 15711/25-8-2016 και 18921/21-10-2016 αιτήσεις του Τοπογράφου Μηχανικού Παύλου Βερνάρδου για λογαριασμό του Σπυρίδωνος Μίαρη με τις οποίες ζήτησε τον επανακαθορισμό ορίων αιγιαλού και παραλίας στην περιοχή του θέματος, καθώς και τα στοιχεία που προσκόμισαν (τεχνική έκθεση φωτορμηνείας, τοπογραφικό διάγραμμα, φωτογραφίες).

2. Τις διατάξεις του ν. 2971/2001 (ΦΕΚ 285/τ.Α'/2001)

«Περί αιγιαλού και παραλίας», όπως έχουν τροποποιηθεί και ισχύουν σήμερα.

3. Το άρθρο 11 του ν. 4281/2014.

4. Το άρθρο 27 του ν. 4321/2015.

5. Το άρθρο 62 του ν. 4403/2016.

6. Την 1089532π.ε./8205π.ε./Β0010/20-4-2005 (ΦΕΚ 595/τ.Β'/4-5-2005) κοινή υπουργική απόφαση των Υπουργών Οικονομίας και Οικονομικών και ΠΕ.ΧΩ.ΔΕ. σχετικά με την εφαρμογή των όσων αναφέρονται στην παρ. 1 άρθρου 9 του ν. 2971/2001.

7. Την ΟΕ/11625/10-9-1979 απόφαση Νομάρχη Κέρκυρας (ΦΕΚ 595/τ.Δ'/23-10-1979) με την οποία καθορίστηκαν για πρώτη φορά οι οριογραμμές αιγιαλού και παραλίας στην περιοχή.

8. Την αριθμ. εσωτ. πρωτ. 791/28-3-2019 εισήγηση της Υπηρεσίας για τον επανακαθορισμό αιγιαλού και παραλίας.

Τα στοιχεία καθορισμού αιγιαλού και παραλίας που προβλέπονται από την παρ. 1 του άρθρου 9 του ν. 2971/2001 και ειδικότερα:

α) Για τη γεωμορφολογία του εδάφους

α.1. Η μορφολογία της ακτής συνίσταται από χαλαρά ιζήματα (άμμο, χαλίκια) σε όλο το μήκος που έχουν εύρος από 10 μ. έως 60 μ. και με μικρή κλίση και ακολουθεί αργιλώδες πρανές με μέτρια προς μεγάλη κλίση.

α.2. Της ακτής συνέχονται εκτάσεις λοφώδεις, με εδάφη γαιώδη, εκτός σχεδίου δόμησης, μερικώς δομημένες και μερικώς χέρσες.

α.3. Το φυσικό όριο βλάστησης συνίσταται από χαμηλή ποώδη και θαμνώδη φυσική βλάστηση.

β) Στην περιοχή δεν εντοπίστηκαν παράκτιοι φυσικοί πόροι.

γ) Οι επικρατούντες άνεμοι είναι ισχυροί δυτικοί, νοτιοδυτικοί και νότιοι.

δ) Η μορφολογία του πυθμένα ο οποίος συνίσταται από αμμώδη σύσταση με μικρά βάθη κοντά στην ακτή.

ε) Η ακτή έχει μεγάλο ανάπτυγμα πελάγους.

στ) Η ύπαρξη τεχνικών έργων.

ζ) Η μη ύπαρξη εγκεκριμένων χωροταξικών κατευθύνσεων και χρήσεων γης που επηρεάζουν την παράκτια ζώνη.

η) Η μη ύπαρξη καταγεγραμμένων δημοσίων κτημάτων στην περιοχή.

θ) Η μη ύπαρξη κτηματολογίου.

ι) Η περιοχή βρίσκεται εκτός περιοχών NATURA 2000, επανακαθορίζουμε:

επί του έγχρωμου ορθοφωτοχάρτη από την ψηφιακή βάση δεδομένων του ΨΥ.ΔΗ.ΠΕ.Ε.Κ., τις οριογραμμές αιγιαλού και παραλίας που είχαν καθοριστεί με την ΟΕ/11625/10-9-1979 απόφαση Νομάρχη Κέρκυρας (ΦΕΚ 595/τ.Δ'/23-10-1979), σε νέα θέση ως εξής:

- Την οριογραμμή του αιγιαλού με κόκκινη συνεχή πολυγωνική γραμμή με κορυφές 1, 2, 3, ..., 23 και 24, οι οποίες εξαρτώνται από το Κρατικό Τριγωνομετρικό Δίκτυο με συν/νες ΕΓΣΑ '87 και αναγράφονται στον πίνακα που ακολουθεί.

ΣΥΝΤΕΤΑΓΜΕΝΕΣ ΚΟΡΥΦΩΝ ΑΙΓΙΑΛΟΥ		
	X	Y
1	154008,550	4370222,230
2	154027,410	4370222,810
3	154034,020	4370228,260
4	154045,370	4370239,360
5	154079,660	4370251,135
6	154100,139	4370231,767
7	154089,867	4370178,469
8	154103,089	4370148,847
9	154116,980	4370134,692
10	154156,270	4370118,287
11	154174,490	4370109,344
12	154204,377	4370080,362
13	154222,400	4370063,900
14	154233,710	4370055,840
15	154240,380	4370040,810
16	154259,423	4370029,729
17	154275,199	4369996,980
18	154276,225	4369962,372
19	154284,718	4369955,625
20	154297,815	4369951,339
21	154327,930	4369922,415
22	154353,997	4369891,188
23	154359,870	4369874,000
24	154382,255	4369853,882

- Την οριογραμμή της παραλίας με κίτρινη συνεχή πολυγωνική γραμμή με κορυφές 1', 2', 3',..., 23' και 24', οι οποίες εξαρτώνται από το Κρατικό Τριγωνομετρικό Δίκτυο με συντεταγμένες ΕΓΣΑ '87 και αναγράφονται στον πίνακα που ακολουθεί.

ΣΥΝΤΕΤΑΓΜΕΝΕΣ ΚΟΡΥΦΩΝ ΠΑΡΑΛΙΑΣ		
	X	Y
1'	154008,243	4370232,225
2'	154023,686	4370232,700
3'	154027,331	4370235,706
4'	154039,990	4370248,086
5'	154082,135	4370262,558
6'	154110,996	4370235,263
7'	154100,282	4370179,669
8'	154111,487	4370154,566
9'	154122,700	4370143,140
10'	154160,404	4370127,398
11'	154180,316	4370117,624

12'	154211,231	4370087,645
13'	154228,697	4370071,692
14'	154241,741	4370062,396
15'	154248,207	4370047,825
16'	154267,102	4370036,830
17'	154285,131	4369999,403
18'	154286,083	4369967,312
19'	154289,534	4369964,571
20'	154303,096	4369960,133
21'	154335,254	4369929,246
22'	154362,861	4369896,175
23'	154368,491	4369879,697
24'	154388,939	4369861,320

Η οριογραμμή της παραλίας καθορίζεται παράλληλη και σε απόσταση 10μ. της οριογραμμής του αιγιαλού και υφίστανται κατασκευές εντός αυτής.

Οι κορυφές οριογραμμών αιγιαλού και παραλίας του καθορισμού αποτυπώνονται στο απόσπασμα ορθοφωτοχάρτη της ΕΚΧΑ ΑΕ σε κλίμακα 1:500, το οποίο συνοδεύει την παρούσα έκθεση και αποτελεί αναπόσπαστο τμήμα της.
Κέρκυρα, 3 Απριλίου 2019

Η ΠΡΟΕΔΡΟΣ

1. ΜΑΡΙΑ ΑΡΜΕΝΙΑΚΟΥ
ΑΓΡΟΝΟΜΟΣ ΚΑΙ ΤΟΠΟΓΡΑΦΟΣ ΜΗΧΑΝΙΚΟΣ ΠΕ

ΤΑ ΜΕΛΗ

2. ΣΠΥΡΟΣ ΠΑΠΑΔΑΤΟΣ
ΤΟΠΟΓΡΑΦΟΣ ΜΗΧΑΝΙΚΟΣ ΤΕ

3. ΘΕΟΦΑΝΗΣ ΚΟΥΡΚΟΥΛΟΣ
ΛΙΜΕΝΑΡΧΗΣ ΚΕΡΚΥΡΑΣ

4. (απών)
ΠΡΟΪΣΤΑΜΕΝΟΣ ΔΙΕΥΘΥΝΣΗΣ ΠΟΛΕΟΔΟΜΙΑΣ Δ. ΚΕΡΚΥΡΑΣ

5. ΚΩΝΣΤΑΝΤΙΝΟΣ ΧΡΙΣΤΟΦΟΡΙΔΗΣ
κ.α.α. ΑΝΑΠΛΗΡΩΤΡΙΑΣ ΠΡΟΪΣΤΑΜΕΝΗΣ ΔΙΕΥΘΥΝΣΗΣ ΠΕΡΙΒΑΛΛΟΝΤΟΣ
ΚΑΙ ΧΩΡΙΚΟΥ ΣΧΕΔΙΑΣΜΟΥ ΤΗΣ ΑΠΟΚΕΝΤΡΩΜΕΝΗΣ ΔΙΟΙΚΗΣΗΣ ΙΟΝΙΟΥ

ΕΘΝΙΚΟ ΤΥΠΟΓΡΑΦΕΙΟ
Για τεχνικούς λόγους στο σχεδιάγραμμα,
από το ηλεκτρονικό αρχείο, έγινε
σμίκρυνση κατά ποσοστό **39%**





437000

ΣΥΝΤΕΤΑΓΜΕΝΕΣ ΚΟΡΥΦΩΝ ΑΙΓΙΑΛΟΥ		
	X	Y
1	154009.550	4370222.230
2	154027.410	4370222.810
3	154034.020	4370228.260
4	154045.370	4370239.360
5	154079.660	4370251.135
6	154100.139	4370231.767
7	154089.867	4370178.469
8	154103.089	4370148.847
9	154116.980	4370134.692
10	154156.270	4370118.267
11	154174.490	4370109.344
12	154204.377	4370080.362
13	154222.400	4370063.900
14	154233.710	4370055.840
15	154240.380	4370040.810
16	154259.423	4370029.729
17	154275.199	4369995.960
18	154276.225	4369982.372
19	154284.718	4369955.625
20	154297.815	4369951.339
21	154327.630	4369922.415
22	154353.097	4369891.188
23	154359.870	4369874.000
24	154382.255	4369853.862

ΣΥΝΤΕΤΑΓΜΕΝΕΣ ΚΟΡΥΦΩΝ ΠΑΡΑΛΙΑΣ		
	X	Y
1'	154008.243	4370232.225
2'	154023.698	4370232.700
3'	154027.331	4370235.708
4'	154039.990	4370248.086
5'	154082.135	4370262.558
6'	154110.996	4370235.263
7'	154100.282	4370179.669
8'	154111.487	4370154.566
9'	154122.700	4370143.140
10'	154160.404	4370127.368
11'	154180.316	4370117.624
12'	154211.231	4370087.645
13'	154228.697	4370071.692
14'	154241.741	4370062.396
15'	154248.207	4370047.825
16'	154267.102	4370036.830
17'	154285.131	4369999.403
18'	154286.083	4369967.312
19'	154289.534	4369964.571
20'	154303.096	4369960.133
21'	154335.254	4369929.246
22'	154362.861	4369896.175
23'	154368.491	4369879.697
24'	154388.939	4369861.320

ΕΛΛΗΝΙΚΗ ΔΗΜΟΚΡΑΤΙΑ
ΥΠΟΥΡΓΕΙΟ ΟΙΚΟΝΟΜΙΚΩΝ - ΓΕΝΙΚΗ ΓΡΑΜ. ΔΗΜ. ΠΕΡΙΟΥΣΙΑΣ
ΓΕΝ. Δ/ΝΣΗ ΔΗΜ. ΠΕΡΙΟΥΣΙΑΣ & ΚΟΙΝΩΦΕΛΩΝ ΠΕΡΙΟΥΣΙΩΝ
ΚΤΗΜΑΤΙΚΗ ΥΠΗΡΕΣΙΑ ΚΕΡΚΥΡΑΣ

ΕΠΑΝΑΚΑΘΟΡΙΣΜΟΣ ΟΡΙΟΓΡΑΜΜΩΝ ΑΙΓΙΑΛΟΥ ΚΑΙ ΠΑΡΑΛΙΑΣ
ΣΤΗ ΘΕΣΗ «ΜΑΛΑΤΑ» ΠΕΡΙΒΟΛΙΟΥ
ΤΗΣ Δ.Ε. ΚΟΡΙΣΣΙΩΝ ΤΟΥ ΔΗΜΟΥ ΚΕΡΚΥΡΑΣ
ΣΕ ΑΠΟΣΠΑΣΜΑ ΟΡΘΟΦΩΤΟΧΑΡΤΗ ΕΚΧΑ Α.Ε.

ΚΛΙΜΑΚΑ 1:500

ΥΠΟΜΝΗΜΑ ΕΠΙΤΡΟΠΗΣ ΚΑΘΟΡΙΣΜΟΥ ΟΡΙΩΝ ΑΙΓΙΑΛΟΥ ΚΑΙ ΠΑΡΑΛΙΑΣ

Το παρόν τοπογραφικό διάγραμμα συνοδεύει την από 3-4-2019 έκθεση της επιτροπής καθορισμού ορίων παραλίας (άρθρο 3 του Ν.2971/2001).

Οι κορυφές των οριογραμμών δίνονται στο Ελληνικό Γεωδαιτικό Σύστημα Αναφοράς ΕΓΣΑ '87.

Η οριογραμμή της παραλίας καθορίζεται σε απόσταση 10 μ. από την οριογραμμή του αιγιαλού.

Απορρίπτεται ότι δεν υφίσταται καλώς αιγιαλός.

Υπάρχουν κτίσματα στη ζώνη παραλίας.

Οριογραμμή Αιγιαλού: Κόκκινη ————— πολυγωνική με κορυφές 1, 2, 3, ..., 23, 24.
Οριογραμμή Παραλίας: Κίτρινη ————— πολυγωνική με κορυφές 1', 2', 3', ..., 23', 24'.

Η πρόεδρος της επιτροπής

Αρμενιάκου Μαρία
Αρμ. & Τοπογράφος
Μηχανικός ΠΕ

Προϊσταμένη της Κτηματικής
Υπηρεσίας Κέρκυρας


Τα μέλη της επιτροπής

1. *Παπαδόπουλος Σπυρίδων*
Τοπογράφος Μηχανικός ΤΕ
υπαλλήλος της Κτηματικής
Υπηρεσίας Κέρκυρας

2. *Κούρκουλος Θεοφάνης*
Λογιστής

3. *(απόν)*
Προϊσταμένος Δ/νσης
Πολυεδαφικής Δήμου Κέρκυρας


4. *Κωνσταντίνος Χριστοφορίδης*
α.α. αναπλ. Προϊσταμένου
Δ/νσης ΠΕ ΧΩ.ΣΧΕ. της ΑΔΠΔΕΙ

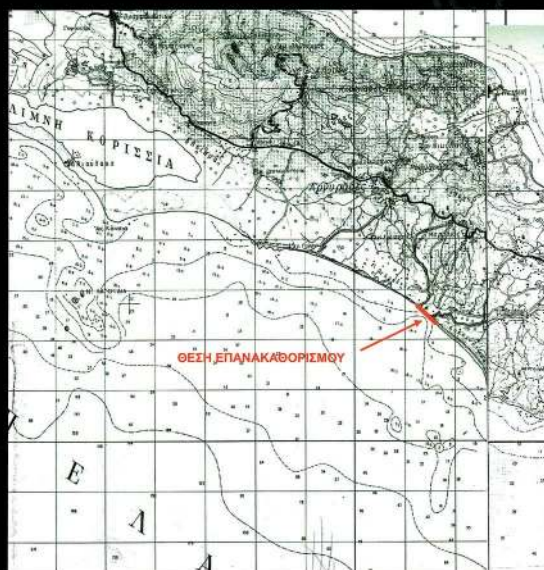

154100

154100

154

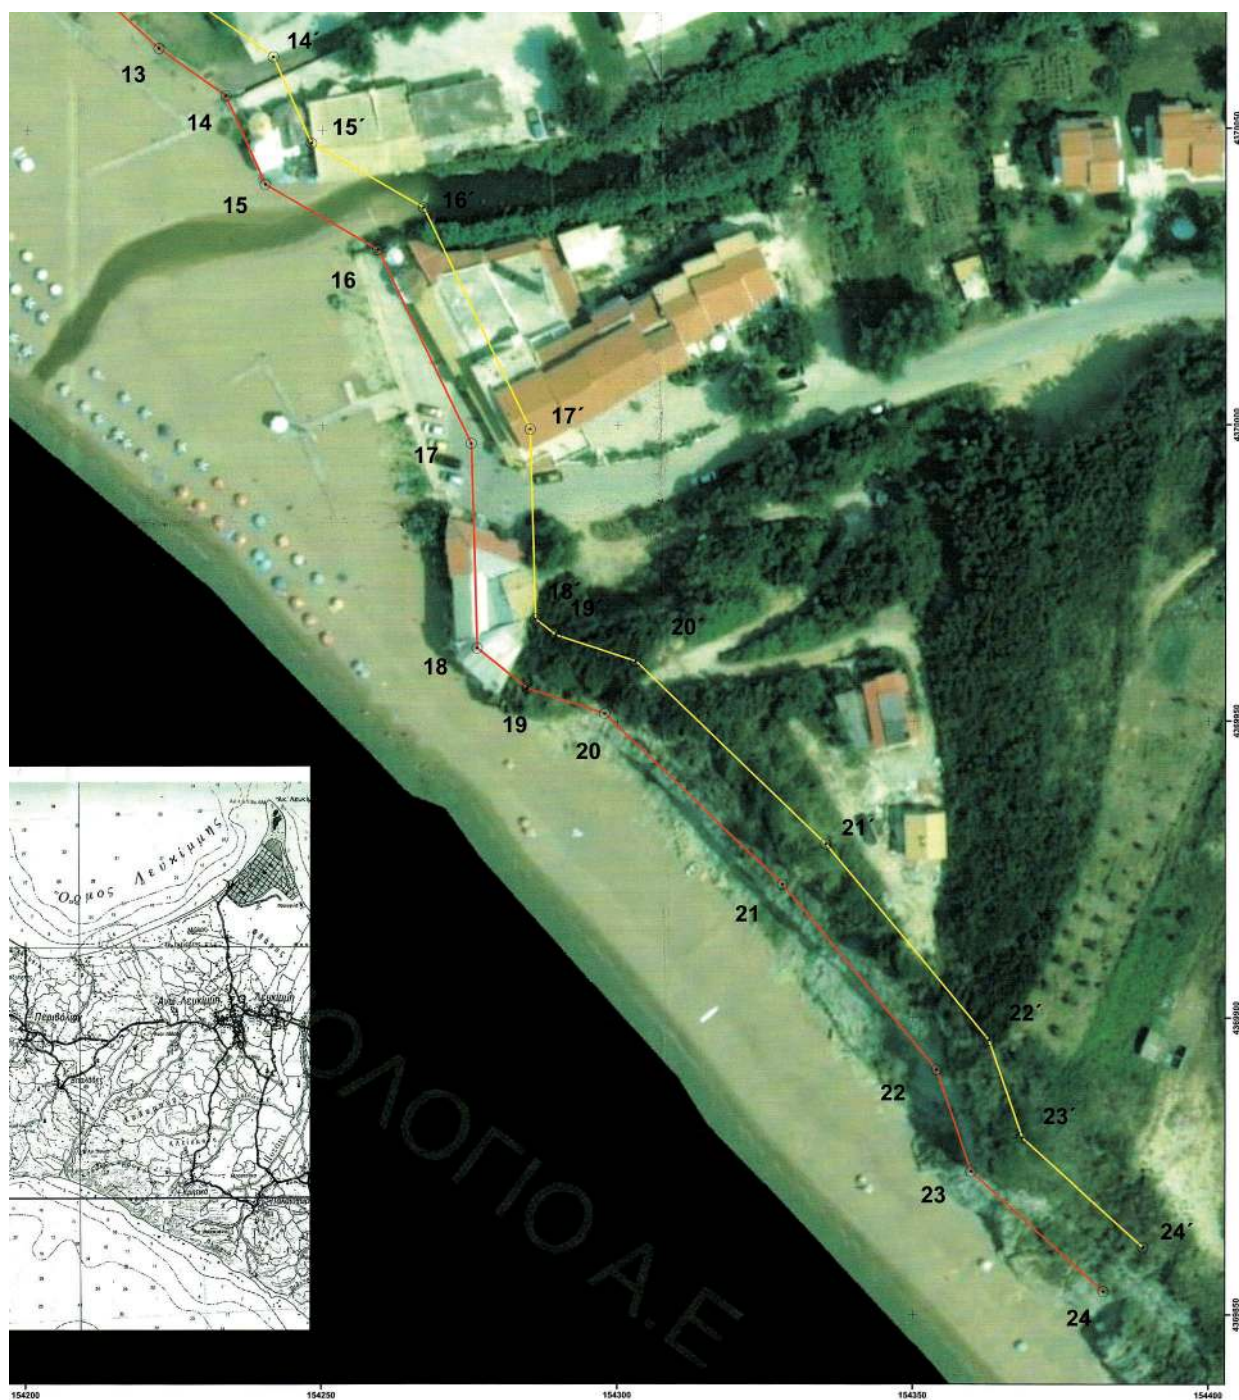



ΕΘΝΙΚΟ ΤΥΠΟΓΡΑΦΕΙΟ

Το Εθνικό Τυπογραφείο αποτελεί δημόσια υπηρεσία υπαγόμενη στο Υπουργείο Διοικητικής Ανασυγκρότησης και έχει την ευθύνη τόσο για τη σύνταξη, διαχείριση, εκτύπωση και κυκλοφορία των Φύλλων της Εφημερίδας της Κυβερνήσεως (ΦΕΚ), όσο και για την κάλυψη των εκτυπωτικών - εκδοτικών αναγκών του δημοσίου και του ευρύτερου δημόσιου τομέα (ν. 3469/2006/Α' 131 και π.δ. 29/2018/Α' 58).

1. ΦΥΛΛΟ ΤΗΣ ΕΦΗΜΕΡΙΔΑΣ ΤΗΣ ΚΥΒΕΡΝΗΣΕΩΣ (ΦΕΚ)

- Τα **ΦΕΚ σε ηλεκτρονική μορφή** διατίθενται δωρεάν στο **www.et.gr**, την επίσημη ιστοσελίδα του Εθνικού Τυπογραφείου. Όσα ΦΕΚ δεν έχουν ψηφιοποιηθεί και καταχωριστεί στην ανωτέρω ιστοσελίδα, ψηφιοποιούνται και αποστέλλονται επίσης δωρεάν με την υποβολή αίτησης, για την οποία αρκεί η συμπλήρωση των αναγκαίων στοιχείων σε ειδική φόρμα στον ιστότοπο **www.et.gr**.

- Τα **ΦΕΚ σε έντυπη μορφή** διατίθενται σε μεμονωμένα φύλλα είτε απευθείας από το Τμήμα Πωλήσεων και Συνδρομητών, είτε ταχυδρομικά με την αποστολή αιτήματος παραγγελίας μέσω των ΚΕΠ, είτε με ετήσια συνδρομή μέσω του Τμήματος Πωλήσεων και Συνδρομητών. Το κόστος ενός ασπρόμαυρου ΦΕΚ από 1 έως 16 σελίδες είναι 1,00 €, αλλά για κάθε επιπλέον οκτασέλιδο (ή μέρος αυτού) προσauξάνεται κατά 0,20 €. Το κόστος ενός έγχρωμου ΦΕΚ από 1 έως 16 σελίδες είναι 1,50 €, αλλά για κάθε επιπλέον οκτασέλιδο (ή μέρος αυτού) προσauξάνεται κατά 0,30 €. Το τεύχος Α.Σ.Ε.Π. διατίθεται δωρεάν.

• Τρόποι αποστολής κειμένων προς δημοσίευση:

Α. Τα κείμενα προς δημοσίευση στο ΦΕΚ, από τις υπηρεσίες και τους φορείς του δημοσίου, αποστέλλονται ηλεκτρονικά στη διεύθυνση **webmaster.et@et.gr** με χρήση προηγμένης ψηφιακής υπογραφής και χρονοσήμανσης.

Β. Κατ' εξαίρεση, όσοι πολίτες δεν διαθέτουν προηγμένη ψηφιακή υπογραφή μπορούν είτε να αποστέλλουν ταχυδρομικά, είτε να καταθέτουν με εκπρόσωπό τους κείμενα προς δημοσίευση εκτυπωμένα σε χαρτί στο Τμήμα Παραλαβής και Καταχώρισης Δημοσιευμάτων.

- Πληροφορίες, σχετικά με την αποστολή/κατάθεση εγγράφων προς δημοσίευση, την ημερήσια κυκλοφορία των Φ.Ε.Κ., με την πώληση των τευχών και με τους ισχύοντες τιμοκαταλόγους για όλες τις υπηρεσίες μας, περιλαμβάνονται στον ιστότοπο (**www.et.gr**). Επίσης μέσω του ιστότοπου δίδονται πληροφορίες σχετικά με την πορεία δημοσίευσης των εγγράφων, με βάση τον Κωδικό Αριθμό Δημοσιεύματος (ΚΑΔ). Πρόκειται για τον αριθμό που εκδίδει το Εθνικό Τυπογραφείο για όλα τα κείμενα που πληρούν τις προϋποθέσεις δημοσίευσης.

2. ΕΚΤΥΠΩΤΙΚΕΣ - ΕΚΔΟΤΙΚΕΣ ΑΝΑΓΚΕΣ ΤΟΥ ΔΗΜΟΣΙΟΥ

Το Εθνικό Τυπογραφείο ανταποκρινόμενο σε αιτήματα υπηρεσιών και φορέων του δημοσίου αναλαμβάνει να σχεδιάσει και να εκτυπώσει έντυπα, φυλλάδια, βιβλία, αφίσες, μπλοκ, μηχανογραφικά έντυπα, φακέλους για κάθε χρήση, κ.ά.

Επίσης σχεδιάζει ψηφιακές εκδόσεις, λογότυπα και παράγει οπτικοακουστικό υλικό.

Ταχυδρομική Διεύθυνση: Καποδιστρίου 34, τ.κ. 10432, Αθήνα

ΤΗΛΕΦΩΝΙΚΟ ΚΕΝΤΡΟ: 210 5279000 - fax: 210 5279054

ΕΞΥΠΗΡΕΤΗΣΗ ΚΟΙΝΟΥ

Πωλήσεις - Συνδρομές: (Ισόγειο, τηλ. 210 5279178 - 180)

Πληροφορίες: (Ισόγειο, Γρ. 3 και τηλεφ. κέντρο 210 5279000)

Παραλαβή Δημ. Ύλης: (Ισόγειο, τηλ. 210 5279167, 210 5279139)

Ωράριο για το κοινό: Δευτέρα ως Παρασκευή: 8:00 - 13:30

Ιστότοπος: **www.et.gr**

Πληροφορίες σχετικά με την λειτουργία του ιστότοπου: **helpdesk.et@et.gr**

Αποστολή ψηφιακά υπογεγραμμένων εγγράφων προς δημοσίευση στο ΦΕΚ: **webmaster.et@et.gr**

Πληροφορίες για γενικό πρωτόκολλο και αλληλογραφία: **grammateia@et.gr**

Πείτε μας τη γνώμη σας,

για να βελτιώσουμε τις υπηρεσίες μας, συμπληρώνοντας την ειδική φόρμα στον ιστότόπό μας.

