



ΕΦΗΜΕΡΙΔΑ ΤΗΣ ΚΥΒΕΡΝΗΣΕΩΣ ΤΗΣ ΕΛΛΗΝΙΚΗΣ ΔΗΜΟΚΡΑΤΙΑΣ

30 Μαΐου 2019

ΤΕΥΧΟΣ ΤΕΤΑΡΤΟ

Αρ. Φύλλου 269

ΠΕΡΙΕΧΟΜΕΝΑ

ΑΠΟΦΑΣΕΙΣ

- 1 Μερική ανάκληση της αριθμ. 2654/9-8-2007 (ΦΕΚ 409/τ.Δ'/31-8-2007) απόφασης του Γενικού Γραμματέα Περιφέρειας Θεσσαλίας περί «Κήρυξης ως αναδασωτέας έκτασης, συνολικού εμβαδού 45.000 στρεμμάτων περίπου, η οποία βρίσκεται στα διοικητικά όρια των Δήμων Αφетών, Αργαλαστής και Μηλεών Ν. Μαγνησίας, στα Δημοτικά Διαμερίσματα Νεοχωρίου - Συκής - Αφетών - Καλαμακίου - Αργαλαστής - Ξινόβρυσης και Μηλεών, που καταστράφηκε από την πυρκαγιά στις 27-6-2007», ως προς την συνολική έκταση εμβαδού 8.441,10 τ.μ. στη θέση «Άγιος Δημήτριος» Τ.Κ. Νεοχωρίου Δ.Ε. Αφетών του Δήμου Νοτίου Πηλίου Π.Ε. Μαγνησίας.
- 2 Κήρυξη ως αναδασωτέας έκτασης εμβαδού 8.153,50 τ.μ. στη θέση «Βουνί - Δασιά» Τοπικής Κοινότητας Γάβριανης, Δημοτικής Ενότητας Πτελεού, του Δήμου Αλμυρού, Π.Ε. Μαγνησίας.

ΔΙΟΡΘΩΣΕΙΣ ΣΦΑΛΜΑΤΩΝ

- 3 Διόρθωση σφάλματος στην 39892/3902/19-4-2019 απόφαση του Συντονιστή Αποκεντρωμένης Διοίκησης Αττικής, που δημοσιεύθηκε στο ΦΕΚ 230/τ.Δ'/16-5-2019.

ΑΠΟΦΑΣΕΙΣ

Αριθμ. 1321/76800

(1)

Μερική ανάκληση της αριθμ. 2654/9-8-2007 (ΦΕΚ 409/τ.Δ'/31-8-2007) απόφασης του Γενικού Γραμματέα Περιφέρειας Θεσσαλίας περί «Κήρυξης ως αναδασωτέας έκτασης, συνολικού εμβαδού 45.000 στρεμμάτων περίπου, η οποία βρίσκεται στα διοικητικά όρια των Δήμων Αφетών, Αργαλαστής και Μηλεών Ν. Μαγνησίας, στα Δημοτικά Διαμερίσματα Νεοχωρίου - Συκής - Αφетών - Καλαμακίου - Αργαλαστής - Ξινόβρυσης και Μηλεών, που καταστράφηκε από την πυρκαγιά στις 27-6-2007», ως προς την συνολική έκταση εμβαδού 8.441,10 τ.μ. στη θέση «Άγιος Δημήτριος» Τ.Κ. Νεοχωρίου Δ.Ε. Αφетών του Δήμου Νοτίου Πηλίου Π.Ε. Μαγνησίας.

Ο ΣΥΝΤΟΝΙΣΤΗΣ
ΑΠΟΚΕΝΤΡΩΜΕΝΗΣ ΔΙΟΙΚΗΣΗΣ
ΘΕΣΣΑΛΙΑΣ - ΣΤΕΡΕΑΣ ΕΛΛΑΔΑΣ

Έχοντας υπόψη:

1. Τις διατάξεις των άρθρων 24 παρ. 1 και 117 παρ. 3 του Συντάγματος της Χώρας.
2. Τις διατάξεις του άρθρου 44 του ν. 998/1979 (ΦΕΚ 289/τ.Α'/1979) «Περί Προστασίας των Δασών και των Δασικών εν γένει εκτάσεων της χώρας», όπως αντικαταστάθηκε και ισχύει.

3. Τις διατάξεις των άρθρων 6 και 280 του ν. 3852/2010 (ΦΕΚ 87/τ.Α'/2010) «Νέα Αρχιτεκτονική της Αυτοδιοίκησης και της Αποκεντρωμένης Διοίκησης - Πρόγραμμα Καλλικράτης», όπως ισχύουν.

4. Τις διατάξεις του π.δ. 138/2010 (ΦΕΚ 231/τ.Α'/2010) «Οργανισμός της Αποκεντρωμένης Διοίκησης Θεσσαλίας - Στερεάς Ελλάδας», όπως ισχύει.

5. Τις διατάξεις του ν. 3861/2010 (ΦΕΚ 112/τ.Α'/2010) «Ενίσχυση της διαφάνειας με την υποχρεωτική ανάρτηση νόμων και πράξεων των κυβερνητικών, διοικητικών και αυτοδιοικητικών οργάνων στο διαδίκτυο "Πρόγραμμα Διαύγεια" και άλλες διατάξεις», όπως ισχύει.

6. Τις διατάξεις των άρθρων 28 και 28Α του ν. 4325/2015 (ΦΕΚ 47/τ.Α'/2015) «Εκδημοκρατισμός της Διοίκησης - Καταπολέμηση Γραφειοκρατίας και Ηλεκτρονική Διακυβέρνηση. Αποκατάσταση αδικιών και άλλες διατάξεις», όπως ισχύουν.

7. Την 13917/15-5-2017 απόφαση Υπουργού Εσωτερικών (ΦΕΚ 250/ΥΟΔΔ/26-5-2017) περί διορισμού Συντονιστή στην Αποκεντρωμένη Διοίκηση Θεσσαλίας - Στερεάς Ελλάδας.

8. Τις διατάξεις της παρ. 9 του άρθρου 17 του ν. 3889/2010 (ΦΕΚ 182/τ.Α'/2010), όπως προστέθηκαν με την παρ. 3 του άρθρου δεύτερου του ν. 4462/2017 (ΦΕΚ 39/τ.Α'/2017).

9. Την αριθμ. 117080/6353/13-11-2014 (ΑΔΑ:77ΣΕ0-ΙΒ3) Εγκύκλιο διαταγή της Γενικής Δ/νσης Ανάπτυξης και Προστασίας Δασών και Αγροπεριβάλλοντος του Υ.Π.Ε.Κ.Α. «Περί της διαδικασίας άρσης ή ανάκλησης αποφάσεων αναδάσωσης».

10. Τη με αριθμ. 153373/441/22-2-2017 (ΑΔΑ:61ΤΗ 4653Π8-Ω7Θ) εγκύκλιο του ΥΠΕΝ «Περιοχές κηρυγμένων αναδασωτέων εκτάσεων στους αναρτημένους δασικούς χάρτες».

11. Την αριθμ. 2654/9-8-2007 (ΦΕΚ 409/τ.Δ'/31-8-2007) απόφαση του Γ.Γ.Π.Θ. περί «Κήρυξης ως αναδασωτέας έκτασης, συνολικού εμβαδού 45.000 στρεμμάτων περίπου, η οποία βρίσκεται στα διοικητικά όρια των Δήμων Αφειτών, Αργαλαστής και Μηλεών Ν. Μαγνησίας, στα Δημοτικά Διαμερίσματα Νεοχωρίου - Συκής - Αφειτών - Καλαμακίου - Αργαλαστής - Ξινόβρυσης και Μηλεών, που καταστράφηκε από την πυρκαγιά στις 27-6-2007».

12. Τις αριθμ. 637/16103/18-2-2011 (ΑΔΑ:4ΑΛΔΟΡ10-Ζ) και 638/16105/18-2-2011 (ΑΔΑ: 4ΑΛΔΟ Ρ10-2) πράξεις χαρακτηρισμού του Δασάρχη Βόλου, οι οποίες σύμφωνα με τα αριθμ. 1853/48226/9-5-2011 και 1852/48223/9-5-2011 έγγραφα του Δασαρχείου Βόλου, χαρακτηρίστηκαν τελεσίδικα οι εκτάσεις εμβαδού 4.298,00 τ.μ. και 4.143,10 τ.μ. ως μη δασικές του άρθρου 3 παρ. 6α του ν. 998/1979, μη υπαγόμενες στις διατάξεις αυτού.

13. Το περιεχόμενο του δασικού χάρτη του συνόλου της Περιφερειακής Ενότητας Μαγνησίας, εκτός των προ Καποδιστριακών Ο.Τ.Α.: Αλοννήσου, Βόλου, Νέας Αγχιάλου και Σκιάθου, που αναρτήθηκε με την αριθμ. 325/20498/10-2-2017 (ΑΔΑ:ΩΚ9ΞΟΡ10-ΗΑΑ) απόφαση της Διεύθυνσης Δασών Μαγνησίας, όπως τροποποιήθηκε και ισχύει.

14. Την αριθμ. 5073/229085/21-12-2017 (ΦΕΚ 54/τ.Δ'/14-2-2018) απόφαση του Συντονιστή Αποκεντρωμένης Διοίκησης Θεσσαλίας - Στερεάς Ελλάδας περί «Μερικής κύρωσης του δασικού χάρτη της Περιφερειακής

Ενότητας Μαγνησίας, εκτός των προ Καποδιστριακών Ο.Τ.Α.: Αλοννήσου, Βόλου, Νέας Αγχιάλου και Σκιάθου (άρθρο 17 ν. 3889/2010)».

15. Την αριθμ. 3733/141197/4-2-2019 θετική εισήγηση του Δασαρχείου Βόλου, για μερική ανάκληση της αριθμ. 2654/9-8-2007 απόφασης του Γ.Γ.Π.Θ., ως προς τις εκτάσεις εμβαδού 4.298,00 τ.μ. και 4.134,10 τ.μ. στη θέση «Άγιος Δημήτριος» Τ.Κ. Νεοχωρίου Δ.Ε. Αφειτών του Δήμου Νοτίου Πηλίου Π.Ε. Μαγνησίας, επειδή χαρακτηρίστηκαν ως μη δασικές εκτάσεις της παρ. 6α του άρθρου 3 του ν. 998/1979, ως ισχύει και ως εκ τούτου δεν υπάγονται στις διατάξεις της Δασικής Νομοθεσίας.

16. Το αριθμ. 424/34003/4-3-2019 έγγραφο της Δ/νσης Δασών Μαγνησίας, με το οποίο εκφράζεται η σύμφωνη γνώμη της, αποφασίζουμε:

Ανακαλούμε μερικώς, λόγω πλάνης περί τα πραγματικά δεδομένα, την αριθμ. 2654/9-8-2007 (ΦΕΚ 409/τ.Δ'/31-8-2007) απόφαση του Γ.Γ.Π.Θ., με την οποία κηρύχθηκε ως αναδασωτέα έκταση εμβαδού 45.000 στρεμμάτων περίπου λόγω πυρκαγιάς, ως προς τις εκτάσεις εμβαδού 4.298,00 τ.μ. και 4.143,10 τ.μ. συνολικού εμβαδού 8.441,10 τ.μ. στη θέση «Άγιος Δημήτριος» Τ.Κ. Νεοχωρίου Δ.Ε. Αφειτών του Δήμου Νοτίου Πηλίου Π.Ε. Μαγνησίας, επειδή χαρακτηρίστηκαν, σύμφωνα με τις αριθμ. 637/16103/18-2-2011 και 638/16105/18-2-2011 τελεσίδικες πράξεις χαρακτηρισμού, ως μη δασικές της παρ. 6α του άρθρου 3 του ν. 998/1979, ως ισχύει και ως εκ τούτου δεν υπάγονται στις διατάξεις της Δασικής Νομοθεσίας.

Η έκταση απεικονίζεται στο συνημμένο τοπογραφικό διάγραμμα, κλίμακας 1:1000, το οποίο αποτελεί αναπόσπαστο μέρος της παρούσας, αποτελείται από δύο τμήματα με στοιχεία (1, 2, 3, 4,.....18, 19, 20, 1) και (21, 22, 23,.....51, 52, 21), προσδιορίζεται επακριβώς από τις αντίστοιχες συντεταγμένες στο σύστημα ΕΓΣΑ '87 και έχει όρια:

Τμήμα 1 Ε (1, 2, 3, 4,.....18, 19, 20, 1) = 4.298,00 τ.μ.
Ανατολικά: Δασική λωρίδα αειφύλλων πλατυφύλλων.
Δυτικά: Αγροτική οδός.

Βόρεια: Ελαιώνας.

Νότια: Ελαιώνας.

Τμήμα 2 Ε (21, 22, 23,.....51, 52, 21) = 4.143,10 τ.μ.

Ανατολικά: Αγροτική οδός.

Δυτικά: Ελαιώνας.

Βόρεια: Ελαιώνας.

Νότια: Ελαιώνας.

Κατά τα λοιπά ισχύει η αριθμ. 2654/9-8-2007 (ΦΕΚ 409/τ.Δ'/31-8-2007) απόφαση του Γ.Γ.Π.Θ., όπως τροποποιήθηκε και ισχύει.

Η απόφαση αυτή ισχύει από της δημοσίευσής της στην Εφημερίδα της Κυβερνήσεως.

Από τις διατάξεις της απόφασης αυτής δεν προκαλείται δαπάνη σε βάρος του κρατικού προϋπολογισμού.

Η απόφαση αυτή να δημοσιευθεί στην Εφημερίδα της Κυβερνήσεως.

Βόλος, 15 Μαΐου 2019

Ο Συντονιστής
Αποκεντρωμένης Διοίκησης

ΝΙΚΟΛΑΟΣ ΝΤΙΤΟΡΑΣ


ΕΛΛΗΝΙΚΗ ΔΗΜΟΚΡΑΤΙΑ
ΑΠΟΚΕΝΤΡΩΜΕΝΗ ΔΙΟΙΚΗΣΗ
ΘΕΣΣΑΛΙΑΣ – ΣΤΕΡΕΑΣ ΕΛΛΑΔΑΣ
ΓΕΝΙΚΗ Δ/ΝΣΗ ΔΑΣΩΝ & ΑΓΡΟΤΙΚΩΝ
ΥΠΟΘΕΣΕΩΝ
ΔΑΣΑΡΧΕΙΟ ΒΟΛΟΥ

Ανήκει στη αριθμ. 1321/76800
Απόφαση Συντονιστή Αποκεντρωμένης
Διοίκησης Θεσσαλίας & Στερεάς Ελλάδας

ΤΟΠΟΓΡΑΦΙΚΟ ΔΙΑΓΡΑΜΜΑ

Εκτάσεις εμβαδού 4.298,00 τ.μ. & 4.143,10τ.μ. τελεσίδικα χαρακτηρισμένες ως μη δασικές με τις
637/16103/18-2-2011 & 638/16105/18-2-2011 πράξεις χαρακτηρισμού Δασάρχη Βόλου, για τις οποίες
ανατάχτη η 2654/9-8-2007 απόφαση κήρυξης αναδασώσεως, Γ.Γ. Περιφέρειας Θεσσαλίας.

ΔΗΜΟΣ : ΝΟΤΙΟΥ ΠΗΛΙΟΥ
ΔΗΜ. ΕΝΟΤΗΤΑ : Αφειτών
ΤΟΠ. ΚΟΙΝΟΤΗΤΑ : Νεοχωρίου
ΘΕΣΗ : Άγιος Δημήτριος
ΕΚΤΑΣΗ : 4.298,00 τ.μ. & 4.143,10τ.μ.
ΚΛΙΜΑΚΑ 1 : 1.000

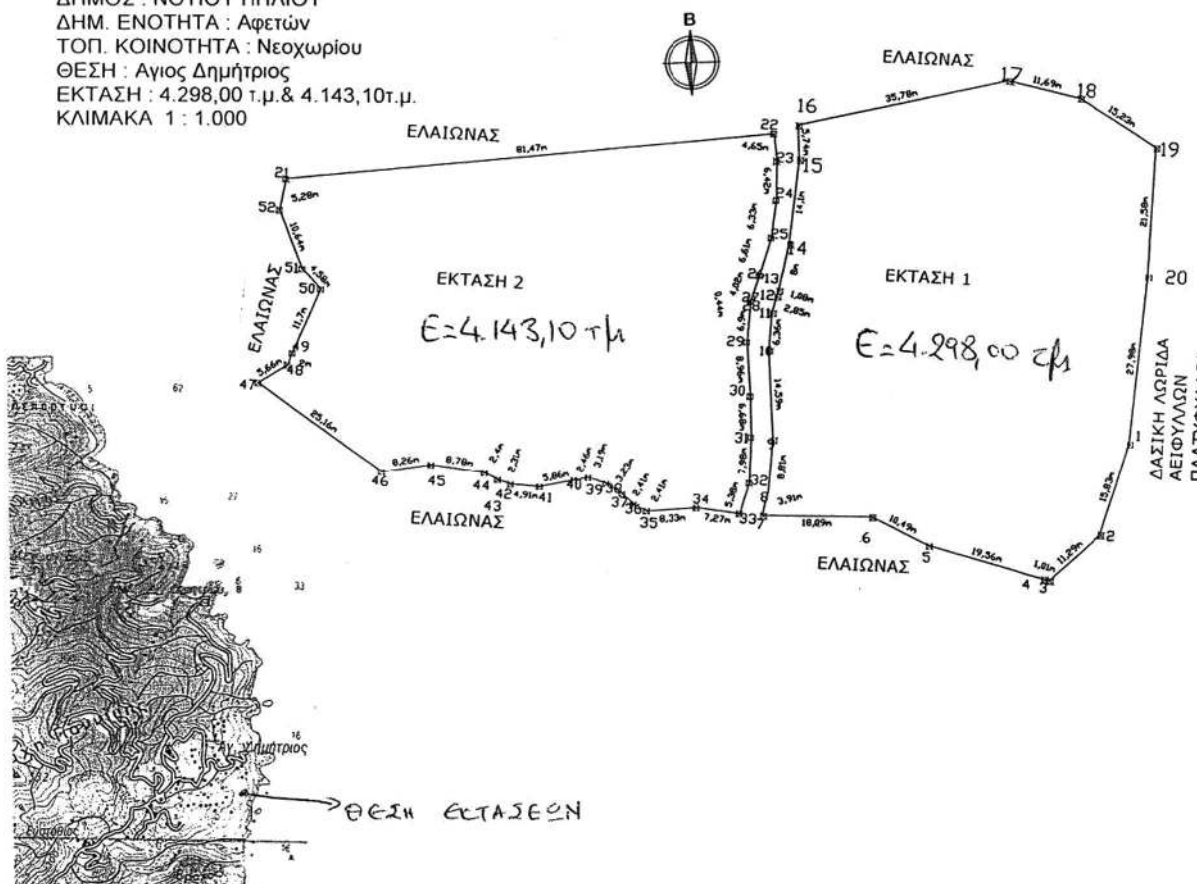

Χάρτης προσανατολισμού 1:50.000
Φύλλο Ζαγοράς

Βόλος 4 / 2 / 2019
Ο Συντάκτης

Ρεβέκκα Αργύρη

Δασολόγος MSc

Βόλος 4 / 2 / 2019
Η Δασάρχης Βόλου

Ελένη Δημητρακοπούλου
Μπίλλιου
Δασολόγος

Λάρισα 8 / 5 / 2019
Ο Συντονιστής Α.Δ.Θ.Στ.Ε.

Νικόλαος Ντίτορας

ΕΘΝΙΚΟ ΤΥΠΟΓΡΑΦΕΙΟ
Για τεχνικούς λόγους στο σχεδιάγραμμα,
από το ηλεκτρονικό αρχείο, έγινε
σμίκρυνση κατά ποσοστό **92%**

ΠΙΝΑΚΑΣ Ι

Συντεταγμένες οριογραμμής επιφανειών
για τις οποίες αίρεται η κήρυξη τους ως αναδασωτέων

Ανήκει στην αριθμ. 1321/76800/2019
Απόφαση Συντονιστή Α.Δ.Θ.Στ.Ε.

ΕΚΤΑΣΗ 1
ΕΜΒΑΔΟΥ 4.298,00 τ.μ.

Θέση : Άγιος Δημήτριος

τμήμα έκτασης εμβαδού
4.298,00 τ.μ. που χαρακτηρίστηκε
τελεσίδικα ως μη δασική με την
637/16103/18-2-2011 πράξη
χαρακτηρισμού
(αρ. πρωτ. τελεσιδικίας
1853/48226/9-5-2011)

Συντεταγμένες	
X	Y
1	X=437360.4708 Y=4350255.8804
2	X=437356.4238 Y=4350240.5754
3	X=437348.4259 Y=4350232.6075
4	X=437347.4499 Y=4350232.8385
5	X=437328.4148 Y=4350237.3405
6	X=437319.8219 Y=4350241.5765
7	X=437300.7418 Y=4350240.9405
8	X=437301.5238 Y=4350244.7685
9	X=437301.8368 Y=4350253.5775
10	X=437300.3488 Y=4350268.0945
11	X=437300.4928 Y=4350274.4525
12	X=437301.1331 Y=4350277.2285
13	X=437301.3768 Y=4350278.2854
14	X=437302.7148 Y=4350286.1695
15	X=437303.5398 Y=4350300.2445
16	X=437302.9809 Y=4350305.9534
17	X=437337.5578 Y=4350315.1404
18	X=437349.0378 Y=4350312.9264
19	X=437362.2678 Y=4350305.3914
20	X=437362.0498 Y=4350283.8124

ΕΚΤΑΣΗ 2
ΕΜΒΑΔΟΥ 4.143,10 τ.μ.

Θέση : Άγιος Δημήτριος

τμήμα έκτασης εμβαδού
4.143,10τ.μ. που χαρακτηρίστηκε
τελεσίδικα ως μη δασική με την
638/16105/18-2-2011 πράξη
χαρακτηρισμού
(αρ. πρωτ. τελεσιδικίας
1852/48223/9-5-2011)

Συντεταγμένες	
X	Y
21	X=437218.5759 Y=4350292.5439
22	X=437299.1799 Y=4350304.3739
23	X=437299.9059 Y=4350299.7799
24	X=437300.2109 Y=4350293.3679
25	X=437299.7359 Y=4350287.0579
26	X=437298.1169 Y=4350280.6499
27	X=437297.037 Y=4350276.7780
28	X=437296.8920 Y=4350276.2580
29	X=437296.6729 Y=4350269.3569
30	X=437297.7579 Y=4350260.4599
31	X=437298.2559 Y=4350253.7989
32	X=437298.3469 Y=4350246.2659
33	X=437297.0330 Y=4350241.0441
34	X=437289.7900 Y=4350241.6660
35	X=437281.5181 Y=4350240.6721
36	X=437279.3180 Y=4350241.6461
37	X=437277.3541 Y=4350243.3160
38	X=437274.5370 Y=4350244.8980
39	X=437271.4540 Y=4350245.7280
40	X=437269.0590 Y=4350245.1780
41	X=437263.3600 Y=4350243.7941
42	X=437258.4570 Y=4350243.9431
43	X=437256.2250 Y=4350244.5540
44	X=437254.0470 Y=4350245.5601
45	X=437245.3120 Y=4350246.4561
46	X=437237.2200 Y=4350244.8010
47	X=437215.9521 Y=4350258.2450
48	X=437220.6549 Y=4350261.3869
49	X=437221.3876 Y=4350263.3899
50	X=437225.4069 Y=4350274.3779
51	X=437222.1610 Y=4350277.6030
52	X=437217.8240 Y=4350287.3220

Αριθμ. 1256/73351

(2)

Κήρυξη ως αναδασωτέας έκτασης εμβαδού 8.153,50 τ.μ. στη θέση «Βουνί - Δασιά» Τοπικής Κοινότητας Γάβριανης, Δημοτικής Ενότητας Πτελεού, του Δήμου Αλμυρού, Π.Ε. Μαγνησίας.

Ο ΣΥΝΤΟΝΙΣΤΗΣ
ΑΠΟΚΕΝΤΡΩΜΕΝΗΣ ΔΙΟΙΚΗΣΗΣ
ΘΕΣΣΑΛΙΑΣ - ΣΤΕΡΕΑΣ ΕΛΛΑΔΑΣ

Έχοντας υπόψη:

1. Τις διατάξεις των άρθρων 24 παρ. 1 και 117 παρ. 3 του Συντάγματος της Χώρας.

2. Τις διατάξεις της παρ. 1 του άρθρου 38 και των παρ. 1 και 3 του άρθρου 41 του ν. 998/1979 «Περί Προστασίας των Δασών και των Δασικών εν γένει εκτάσεων της χώρας», όπως αντικαταστάθηκαν και ισχύουν.

3. Τις αριθμ. 160417/1180/8-7-1980 και 182447/3049/24-9-1980 εγκύκλιες διαταγές του Υπουργείου Γεωργίας σχετικά με την κήρυξη εκτάσεων ως αναδασωτέων.

4. Τις διατάξεις του άρθρου 280 του ν. 3852/2010 (ΦΕΚ 87/τ.Α'/7-6-2010) «Νέα Αρχιτεκτονική της Αυτοδιοίκησης και της Αποκεντρωμένης Διοίκησης - Πρόγραμμα Καλλικράτης».

5. Τις διατάξεις του π.δ. 138/23-12-2010 (ΦΕΚ 231/τ.Α' / 27-12-2010) «Οργανισμός της Αποκεντρωμένης Διοίκησης Θεσσαλίας - Στερεάς Ελλάδας», ως ισχύει.

6. Τις διατάξεις του ν. 3861/2010 (ΦΕΚ 112/τ.Α' / 13-7-2010) «Ενίσχυση της διαφάνειας με την υποχρεωτική ανάρτηση νόμων και πράξεων των κυβερνητικών, διοικητικών και αυτοδιοικητικών οργάνων στο διαδίκτυο "Πρόγραμμα Διαύγεια" και άλλες διατάξεις», όπως ισχύει.

7. Τις διατάξεις των άρθρων 28 και 28Α του ν. 4325/2015 (ΦΕΚ 47/τ.Α' / 2015) «Εκδημοκρατισμός της Διοίκησης- Καταπολέμηση Γραφειοκρατίας και Ηλεκτρονική Διακυβέρνηση κ.λπ.», όπως ισχύει σήμερα.

8. Την αριθμ. 13917/15-5-2017 απόφαση Υπουργού Εσωτερικών (ΦΕΚ 250 ΥΟΔΔ/26-5-2017) περί διορισμού Συντονιστή στην Αποκεντρωμένη Διοίκηση Θεσσαλίας - Στερεάς Ελλάδας.

9. Την αριθμ. 6985/85797/1-6-2017 (ΦΕΚ 2003/τ.Β' / 12-6-2017) απόφαση του Συντονιστή Αποκεντρωμένης Διοίκησης Θεσσαλίας - Στερεάς Ελλάδας περί «Μεταβίβαση δικαιώματος υπογραφής στον Προϊστάμενο ή

Προϊσταμένη της Γενικής Διευθύνσεως Δασών και Αγροτικών Υποθέσεων και στους Προϊσταμένους ή στις Προϊσταμένες Διευθύνσεων και Δασαρχείων της ανωτέρω Γενικής Δ/νσεως, όπως ισχύει.

10. Την αριθμ. 1302/22-4-2019 αναφορά-πρόταση του Δασαρχείου Αλμυρού, με την οποία προτείνεται η κήρυξη ως αναδασωτέας της αναφερόμενης στο θέμα έκτασης, λόγω πυρκαγιάς, αποφασίζουμε:

Κηρύσσουμε ως αναδασωτέα την δασικού χαρακτήρα έκταση εμβαδού οκτώ χιλιάδων εκατόν πενήντα τριών τετραγωνικών μέτρων και πενήντα τετραγωνικών εκατοστών (8.153,50 τ.μ.). Η έκταση αυτή, που κήκε την 31η Οκτωβρίου 2018 βρίσκεται στη θέση «Βουνί - Δασιά» του συνιδιόκτητου δάσους Γάβριανης, Τοπικής Κοινότητας Γάβριανης, Δημοτικής Ενότητας Πτελεού, του Δήμου Αλμυρού, Περιφερειακής Ενότητας Μαγνησίας, απεικονίζεται με στοιχεία (1,2,3,4,5,6,7,8,9,10,1) στο προσαρτημένο στην παρούσα απόφασή μας διάγραμμα, κλίμακας 1:1500, το οποίο αποτελεί αναπόσπαστο μέρος αυτής και έχει όρια:

Ανατολικά: Έκταση δασικού χαρακτήρα.

Δυτικά: Έκταση δασικού χαρακτήρα.

Βόρεια: Έκταση δασικού χαρακτήρα.

Νότια: Έκταση δασικού χαρακτήρα.

Σκοπός της κήρυξης της ανωτέρω έκτασης ως αναδασωτέας, είναι η προστασία της, η διατήρηση του δασικού χαρακτήρα αυτής, ο αποκλεισμός διάθεσής της για άλλη χρήση και η αποκατάσταση με φυσική αναγέννηση της καταστραφείσας δασικής βλάστησης.

Η έκταση αυτή πριν την πυρκαγιά καλυπτόταν από ρείκια, κουμαριές και λαδανιές, σε ποσοστό συγκόμωσης άνω του 95%.

Από τις διατάξεις της απόφασης αυτής δεν προκαλείται δαπάνη σε βάρος του κρατικού προϋπολογισμού.

Η απόφαση αυτή να δημοσιευθεί στην Εφημερίδα της Κυβερνήσεως.

Βόλος, 14 Μαΐου 2019


Με εντολή Συντονιστή

Αποκεντρωμένης Διοίκησης

Ο Αναπληρωτής Προϊστάμενος

Διεύθυνσης Δασών Μαγνησίας

ΠΑΝΤΟΣ ΠΙΝΑΚΑΣ

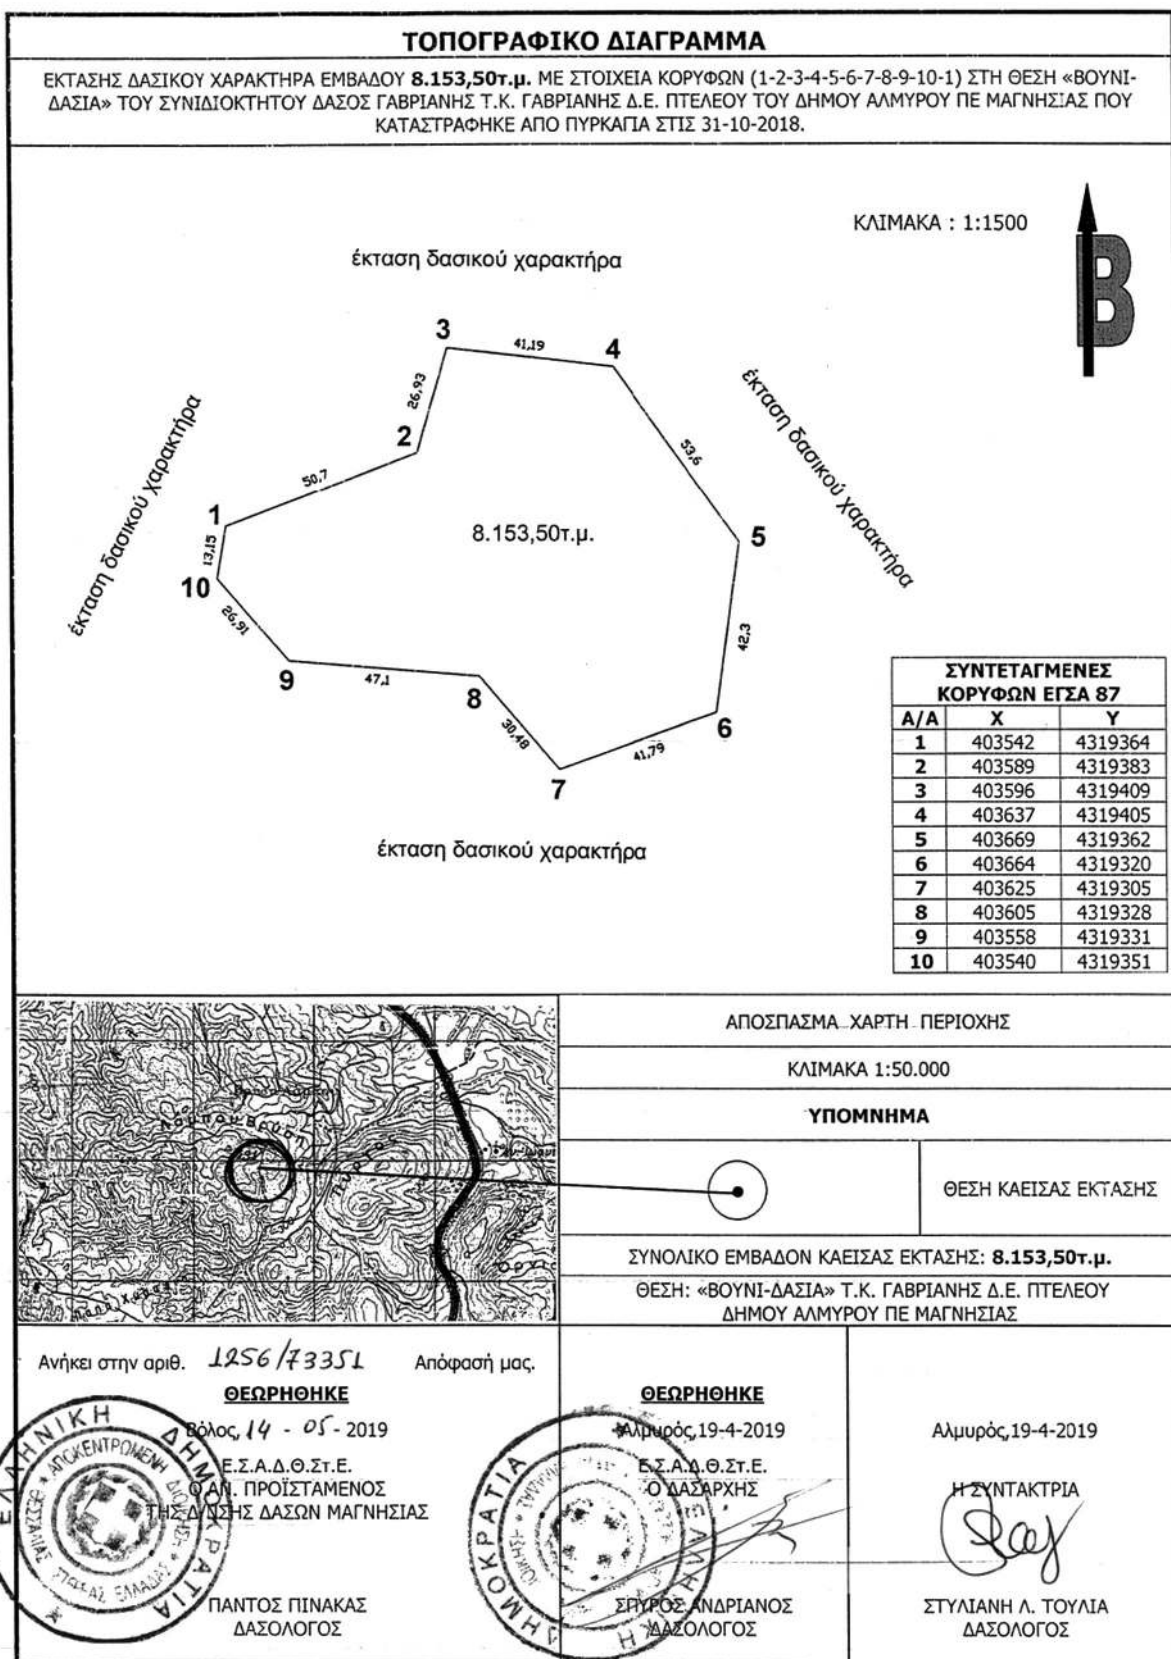

ΔΙΟΡΘΩΣΕΙΣ ΣΦΑΛΜΑΤΩΝ

(3)

Στην 39892/3902/19-4-2019 απόφαση του Συντονιστή Αποκεντρωμένης Διοίκησης Αττικής, που δημοσιεύθηκε στο ΦΕΚ 230/τ.Δ'/16-5-2019, διορθώνονται:

1. Στη σελίδα 2650 στην α' στήλη, στον 2ο στίχο εκ των κάτω,

2. στη σελίδα 2650 στη β' στήλη, στον 21ο στίχο εκ των κάτω,

3. στη σελίδα 2651 στην α' στήλη, στον 24ο στίχο εκ των άνω,

το εσφαλμένο: «.. .ΤΙ...»,

στο ορθό: «.. .Τ1... ».

(Από το Εθνικό Τυπογραφείο)



ΕΘΝΙΚΟ ΤΥΠΟΓΡΑΦΕΙΟ

Το Εθνικό Τυπογραφείο αποτελεί δημόσια υπηρεσία υπαγόμενη στο Υπουργείο Διοικητικής Ανασυγκρότησης και έχει την ευθύνη τόσο για τη σύνταξη, διαχείριση, εκτύπωση και κυκλοφορία των Φύλλων της Εφημερίδας της Κυβερνήσεως (ΦΕΚ), όσο και για την κάλυψη των εκτυπωτικών - εκδοτικών αναγκών του δημοσίου και του ευρύτερου δημόσιου τομέα (ν. 3469/2006/Α' 131 και π.δ. 29/2018/Α' 58).

1. ΦΥΛΛΟ ΤΗΣ ΕΦΗΜΕΡΙΔΑΣ ΤΗΣ ΚΥΒΕΡΝΗΣΕΩΣ (ΦΕΚ)

- Τα **ΦΕΚ σε ηλεκτρονική μορφή** διατίθενται δωρεάν στο **www.et.gr**, την επίσημη ιστοσελίδα του Εθνικού Τυπογραφείου. Όσα ΦΕΚ δεν έχουν ψηφιοποιηθεί και καταχωριστεί στην ανωτέρω ιστοσελίδα, ψηφιοποιούνται και αποστέλλονται επίσης δωρεάν με την υποβολή αίτησης, για την οποία αρκεί η συμπλήρωση των αναγκαίων στοιχείων σε ειδική φόρμα στον ιστότοπο **www.et.gr**.

- Τα **ΦΕΚ σε έντυπη μορφή** διατίθενται σε μεμονωμένα φύλλα είτε απευθείας από το Τμήμα Πωλήσεων και Συνδρομητών, είτε ταχυδρομικά με την αποστολή αιτήματος παραγγελίας μέσω των ΚΕΠ, είτε με ετήσια συνδρομή μέσω του Τμήματος Πωλήσεων και Συνδρομητών. Το κόστος ενός ασπρόμαυρου ΦΕΚ από 1 έως 16 σελίδες είναι 1,00 €, αλλά για κάθε επιπλέον οκτασέλιδο (ή μέρος αυτού) προσauξάνεται κατά 0,20 €. Το κόστος ενός έγχρωμου ΦΕΚ από 1 έως 16 σελίδες είναι 1,50 €, αλλά για κάθε επιπλέον οκτασέλιδο (ή μέρος αυτού) προσauξάνεται κατά 0,30 €. Το τεύχος Α.Σ.Ε.Π. διατίθεται δωρεάν.

• Τρόποι αποστολής κειμένων προς δημοσίευση:

Α. Τα κείμενα προς δημοσίευση στο ΦΕΚ, από τις υπηρεσίες και τους φορείς του δημοσίου, αποστέλλονται ηλεκτρονικά στη διεύθυνση **webmaster.et@et.gr** με χρήση προηγμένης ψηφιακής υπογραφής και χρονοσήμανσης.

Β. Κατ' εξαίρεση, όσοι πολίτες δεν διαθέτουν προηγμένη ψηφιακή υπογραφή μπορούν είτε να αποστέλλουν ταχυδρομικά, είτε να καταθέτουν με εκπρόσωπό τους κείμενα προς δημοσίευση εκτυπωμένα σε χαρτί στο Τμήμα Παραλαβής και Καταχώρισης Δημοσιευμάτων.

- Πληροφορίες, σχετικά με την αποστολή/κατάθεση εγγράφων προς δημοσίευση, την ημερήσια κυκλοφορία των Φ.Ε.Κ., με την πώληση των τευχών και με τους ισχύοντες τιμοκαταλόγους για όλες τις υπηρεσίες μας, περιλαμβάνονται στον ιστότοπο (**www.et.gr**). Επίσης μέσω του ιστότοπου δίδονται πληροφορίες σχετικά με την πορεία δημοσίευσης των εγγράφων, με βάση τον Κωδικό Αριθμό Δημοσιεύματος (ΚΑΔ). Πρόκειται για τον αριθμό που εκδίδει το Εθνικό Τυπογραφείο για όλα τα κείμενα που πληρούν τις προϋποθέσεις δημοσίευσης.

2. ΕΚΤΥΠΩΤΙΚΕΣ - ΕΚΔΟΤΙΚΕΣ ΑΝΑΓΚΕΣ ΤΟΥ ΔΗΜΟΣΙΟΥ

Το Εθνικό Τυπογραφείο ανταποκρινόμενο σε αιτήματα υπηρεσιών και φορέων του δημοσίου αναλαμβάνει να σχεδιάσει και να εκτυπώσει έντυπα, φυλλάδια, βιβλία, αφίσες, μπλοκ, μηχανογραφικά έντυπα, φακέλους για κάθε χρήση, κ.ά.

Επίσης σχεδιάζει ψηφιακές εκδόσεις, λογότυπα και παράγει οπτικοακουστικό υλικό.

Ταχυδρομική Διεύθυνση: Καποδιστρίου 34, τ.κ. 10432, Αθήνα

ΤΗΛΕΦΩΝΙΚΟ ΚΕΝΤΡΟ: 210 5279000 - fax: 210 5279054

ΕΞΥΠΗΡΕΤΗΣΗ ΚΟΙΝΟΥ

Πωλήσεις - Συνδρομές: (Ισόγειο, τηλ. 210 5279178 - 180)

Πληροφορίες: (Ισόγειο, Γρ. 3 και τηλεφ. κέντρο 210 5279000)

Παραλαβή Δημ. Ύλης: (Ισόγειο, τηλ. 210 5279167, 210 5279139)

Ωράριο για το κοινό: Δευτέρα ως Παρασκευή: 8:00 - 13:30

Ιστότοπος: **www.et.gr**

Πληροφορίες σχετικά με την λειτουργία του ιστότοπου: **helpdesk.et@et.gr**

Αποστολή ψηφιακά υπογεγραμμένων εγγράφων προς δημοσίευση στο ΦΕΚ: **webmaster.et@et.gr**

Πληροφορίες για γενικό πρωτόκολλο και αλληλογραφία: **grammateia@et.gr**

Πείτε μας τη γνώμη σας,

για να βελτιώσουμε τις υπηρεσίες μας, συμπληρώνοντας την ειδική φόρμα στον ιστότόπό μας.

