



ΕΦΗΜΕΡΙΔΑ ΤΗΣ ΚΥΒΕΡΝΗΣΕΩΣ ΤΗΣ ΕΛΛΗΝΙΚΗΣ ΔΗΜΟΚΡΑΤΙΑΣ

4 Ιουνίου 2019

ΤΕΥΧΟΣ ΤΕΤΑΡΤΟ

Αρ. Φύλλου 285

ΠΕΡΙΕΧΟΜΕΝΑ

ΑΠΟΦΑΣΕΙΣ

- 1 Χαρακτηρισμός ως διατηρητέου του διώροφου κτιρίου που βρίσκεται εντός του χαρακτηρισμένου ως ιστορικού τόπου τμήματος του οικισμού Αρναίας στον Δήμο Αριστοτέλη του Νομού Χαλκιδικής, φερόμενης ιδιοκτησίας κληρονόμων Γεωργιάδη.
- 2 Χαρακτηρισμός ως διατηρητέου του διώροφου κτιρίου που βρίσκεται εντός του χαρακτηρισμένου ως ιστορικού τόπου τμήματος του οικισμού Αρναίας στον Δήμο Αριστοτέλη του Νομού Χαλκιδικής, φερόμενης ιδιοκτησίας Κεχαγιά Χρήστου του Ιωάννη.

ΔΙΟΡΘΩΣΕΙΣ ΣΦΑΛΜΑΤΩΝ

- 3 Διόρθωση σφάλματος στην 1064738/6759/Β0010/25-10-1999 απόφαση του Υπουργού Οικονομικών που δημοσιεύθηκε στο ΦΕΚ 819/τ. Δ'/1999.

ΑΠΟΦΑΣΕΙΣ

Αριθμ. 2396

(1)

Χαρακτηρισμός ως διατηρητέου του διώροφου κτιρίου που βρίσκεται εντός του χαρακτηρισμένου ως ιστορικού τόπου τμήματος του οικισμού Αρναίας στον Δήμο Αριστοτέλη του Νομού Χαλκιδικής, φερόμενης ιδιοκτησίας κληρονόμων Γεωργιάδη.

Η ΥΦΥΠΟΥΡΓΟΣ ΕΣΩΤΕΡΙΚΩΝ

Έχοντας υπόψη:

1. Τις διατάξεις:

α) Του ν. 4067/2012 «Νέος Οικοδομικός Κανονισμός» (ΦΕΚ 79/Α'/09.04.2012) και ειδικότερα του αρθ. 6: «Προστασία Αρχιτεκτονικής και Φυσικής Κληρονομιάς».

β) Του π.δ. 358/1986 «Καθορισμός αρμοδιοτήτων Υπουργείου Βόρειας Ελλάδας» (ΦΕΚ 158/Α'/10.10.1986) και ειδικότερα του αρθ. 2, παρ. δ αυτού.

γ) Του π.δ. 24/2015 (ΦΕΚ 20/Α'/27.01.2015) και π.δ. 123/2016 (ΦΕΚ 208/Α'/04.11.2016), περί σύστασης και μετονομασίας υπουργείων.

δ) Του π.δ. 141/2017 (ΦΕΚ 180/Α'/23-11-2017) «Οργανισμός Υπουργείου Εσωτερικών».

ε) Του π.δ. 23/2019 (ΦΕΚ 28/Α'/18.02.2019) «Διορισμός Υπουργού, Αναπληρωτή Υπουργού και Υφυπουργών» με το οποίο διορίζεται η Ελευθερία Χατζηγεωργίου του Ιωάννη στη θέση της Υφυπουργού Εσωτερικών.

2. Η 13901/27-2-2019 (ΦΕΚ 717/Β'/1-3-2019) απόφαση του Πρωθυπουργού και του Υπουργού Εσωτερικών «Ανάθεση αρμοδιοτήτων στην Υφυπουργό Εσωτερικών Ελευθερία Χατζηγεωργίου».

3. Το με αρ. οικ.2392/07.02.2018 έγγραφο του Τμήματος Πολεοδομίας της Δ/σης Τεχνικών Υπηρεσιών, Περιβάλλοντος και Πολεοδομίας του Δήμου Αριστοτέλη (αρ. ΥΠΕΣ: 674/14.02.2018).

4. Το με αρ. 11264/30.05.2018 έγγραφο του Τμήματος Πολεοδομίας της Δ/σης Τεχνικών Υπηρεσιών, Περιβάλλοντος και Πολεοδομίας του Δήμου Αριστοτέλη (αρ. ΥΠΕΣ: 2561/13.06.2018).

5. Την από 14.06.2018 αιτιολογική έκθεση του Τμήματος Παραδοσιακών Οικισμών και Διατηρητέων Κτιρίων της Δ/σης Περιβάλλοντος και Πολιτισμού του Υπουργείου Εσωτερικών.

6. Το με αρ. οικ. 2706/20.06.2018 έγγραφο του Τμήματος Παραδοσιακών Οικισμών και Διατηρητέων Κτιρίων της Δ/σης Περιβάλλοντος και Πολιτισμού του Υπουργείου Εσωτερικών (κοινοποίηση αιτιολογικής έκθεσης).

7. Το με αρ. 156/14.09.2018 έγγραφο του Συμβουλίου Αρχιτεκτονικής Περιφερειακής Ενότητας Χαλκιδικής με επισυναπτόμενο απόσπασμα πρακτικού της αριθμ. 09/31.07.2018 συνεδρίασης, αρ. πράξης 13.

8. Τα με αρ. ΥΠΕΣ: 983/15.02.2019 έγγραφα του Δήμου Αριστοτέλη σχετικά με την ολοκλήρωση της διαδικασίας δημοσίευσης και θυροκόλλησης της ενημερωτικής πρόσκλησης, ανάρτησης στο δημοτικό κατάστημα και στο διαδίκτυο της από 14.06.2018 αιτιολογικής έκθεσης.

9. Το γεγονός ότι δεν κατατέθηκε καμία ένσταση κατά της από 14.06.2018 αιτιολογικής έκθεσης από τους ιδιοκτήτες του κτιρίου μέσα στα χρονικά όρια της προβλεπόμενης από το ν. 4067/2012 προθεσμίας.

10. Το με αρ. 983 (σχ.4551/2018)/12.03.2019 έγγραφο του Τμήματος Παραδοσιακών Οικισμών και Διατηρητέ-

ων Κτιρίων της Διεύθυνσης Περιβάλλοντος και Πολιτισμού, Πολιτιστικής Κληρονομιάς και Αθλητισμού του Υπουργείου Εσωτερικών προς το Κεντρικό Συμβούλιο Αρχιτεκτονικής Μακεδονίας και Θράκης (ΚΕ.Σ.Α.ΜΑ.Θ.).

11. Τη θετική γνωμοδότηση του Κεντρικού Συμβουλίου Αρχιτεκτονικής Μακεδονίας και Θράκης (πρακτικό 1/12.04.2019/θέμα 5ο (6ο της Η.Δ.) (αρ. ΥΠΕΣ: 2396/18.04.2019), αποφασίζουμε:

1. Χαρακτηρίζουμε ως διατηρητέο το διώροφο κτίριο που βρίσκεται εντός του χαρακτηρισμένου ως ιστορικού τόπου τμήματος του οικισμού Αρναίας στον Δήμο Αριστοτέλη του Νομού Χαλκιδικής, φερόμενης ιδιοκτησίας κληρονόμων Γεωργιάδη (η ενδεικτική θέση του οποίου σημειώνεται στο επισυναπτόμενο απόσπασμα χάρτη), για τους παρακάτω λόγους:

α) Το κτίριο είναι αξιόλογο με αρχιτεκτονικά και κατασκευαστικά χαρακτηριστικά της παραδοσιακής αρχιτεκτονικής της Αρναίας. Αποτελεί δείγμα της τοπικής αρχιτεκτονικής και τεκμήριο ιστορίας της τεχνολογίας κατασκευής των κτιρίων του οικισμού.

β) Αποτελεί αξιόλογο κομμάτι του συνόλου και της κλίμακας των όγκων των κτιρίων του οικισμού, που συνδέεται με την ιστορία και την κοινωνική και οικονομική εξέλιξη του. Η διατήρηση του και η αποκατάσταση του θα συμβάλλει στην ανάδειξη του παραδοσιακού χαρακτήρα του οικισμού και στη διάσωση και ανάδειξη της παραδοσιακής αρχιτεκτονικής κληρονομιάς και της αισθητικής φυσιογνωμίας της περιοχής.

2. Στο χαρακτηριζόμενο ως διατηρητέο κτίριο απαγορεύεται κάθε αφαίρεση, αλλοίωση ή καταστροφή των επί μέρους αρχιτεκτονικών και διακοσμητικών στοιχείων του.

3. Επιτρέπεται η επισκευή, ο εκσυγχρονισμός των εγκαταστάσεων, η στατική ενίσχυση και η εσωτερική διαρρύθμιση του κτιρίου, σύμφωνα με την τυπολογία της παραδοσιακής αρχιτεκτονικής του οικισμού, καθώς και η αλλαγή της χρήσης του, εφόσον δεν αλλοιώνεται ο γενικός αρχιτεκτονικός χαρακτήρας του και οι αρχές της σύνθεσης του.

4. Απαγορεύεται η τοποθέτηση φωτεινών ή μη επιγραφών και διαφημίσεων στη στέγη και στις όψεις του διατηρητέου κτιρίου, πλην των αναγκαίων, περιορισμένων διαστάσεων επιγραφών, που υποδηλώνουν τη χρήση του.

5. Για οποιαδήποτε επέμβαση στο εσωτερικό και εξωτερικό του διατηρητέου κτιρίου, όπως και για την τοπο-

θέτηση των αναγκαίων επιγραφών, απαιτείται ο έλεγχος της μελέτης από το αρμόδιο Συμβούλιο Αρχιτεκτονικής και η έγκριση αυτών από το Τμήμα Παραδοσιακών Οικισμών και Διατηρητέων Κτιρίων της Διεύθυνσης Περιβάλλοντος, Πολιτισμού, Πολιτιστικής Κληρονομιάς και Αθλητισμού του Υπουργείου Εσωτερικών. Διευκρινίζεται ότι, με απόφαση του Υπουργού Εσωτερικών μπορεί να ορίζονται εργασίες ή επεμβάσεις για τις οποίες δεν απαιτείται έγκριση της αρμόδιας υπηρεσίας του Υπουργείου Εσωτερικών.

6. Επειδή το κτίριο έχει κριθεί ως επικινδύνως ετοιμόρροπο και επιβάλλεται η κατεδάφιση του για την εφαρμογή πρωτοκόλλου επικινδύνως ετοιμόρροπου κτίσματος της αρμόδιας τριμελούς επιτροπής του αρθ. 7 του από 13.04.1929 π.δ. «Περί επικινδύνων οικοδομών» (ΦΕΚ 153/Α' /22.04.1929), ισχύουν οι διατάξεις της παρ. 6α του ν. 4067/2012 (ΦΕΚ 79/Α' /09.04.2012) και επιβάλλεται η λεπτομερής αποτύπωση και φωτογραφική και κάθε άλλη δυνατή τεκμηρίωση της υφιστάμενης κατάστασης του κτιρίου πριν την υλοποίηση των μέτρων που επιβάλλονται από το σχετικό πρωτόκολλο επικινδύνου ετοιμορροπίας και κατεδάφισης του κτιρίου, προκειμένου να είναι δυνατή η ανακατασκευή του.

Έως την επισκευή - αποκατάσταση του κτιρίου ή την ανακατασκευή του, πρέπει να ληφθούν όλα τα απαραίτητα μέτρα ασφαλείας για την προστασία των περιοίκων και των διερχομένων.

7. Κατά της αποφάσεως αυτής μπορεί να ασκηθεί το ένδικο μέσο της αιτήσεως ακυρώσεως ενώπιον του Συμβουλίου της Επικρατείας, σύμφωνα με τις διατάξεις του άρθρου 46 του π.δ. 18/1989 «Κωδικοποίηση Διατάξεων νόμων για το Συμβούλιο της Επικρατείας».

8. Κάλυψη δαπάνης: από τις διατάξεις αυτής της απόφασης δεν προκαλείται δαπάνη σε βάρος του κρατικού προϋπολογισμού ή του προϋπολογισμού του οικείου Ο.Τ.Α..

9. Η ισχύς της απόφασης αυτής αρχίζει από τη δημοσίευσή της στην Εφημερίδα της Κυβερνήσεως.

Η απόφαση αυτή να δημοσιευθεί στην Εφημερίδα της Κυβερνήσεως.

Θεσσαλονίκη, 13 Μαΐου 2019

Η Υφυπουργός

ΕΛΕΥΘΕΡΙΑ ΧΑΤΖΗΓΕΩΡΓΙΟΥ



ΥΠΟΥΡΓΕΙΟ ΕΣΩΤΕΡΙΚΩΝ
 Το τοπογραφικό αυτό διάγραμμα κλίμακας 1:2000
 συνοδεύει την με αριθ. πρωτ. 2396/13.05.19
 Απόφαση της Υπουργού Εσωτερικών
 για τον χαρακτηρισμό ως διατηρητέου κτιρίου
 που βρίσκεται εντός των χαρακτηρισμένων
 ως ιστορικού τόπου τμήματος των οικισμών
 Αρχαίας
 του Δήμου Αριστοτέλ
 του Νομού Χαλκιδικής
 και για τον καθορισμό ειδικών προστασιών
 και περιορισμών χρήσης αυτού.

Θεσσαλονίκη 13.05.2019
 Ο Πρόεδρος
 Παρασκευάσης Οικονομικών Υπηρεσιών
 της Διεύθυνσης Αρχαιοτήτων
ΔΡ. ΠΑΥΛΟΣ ΚΑΝΟΝΙΔΗΣ
 ΑΡΧΙΤΕΚΤΩΝ ΜΗΧ.

ΑΚΡΙΒΕΣ ΑΝΤΙΓΡΑΦΟ

Η Προϊσταμένη του Τμήματος Γραμματείας
 του Υπουργείου Εσωτερικών
 (Τομέας Μακεδονίας και Θράκης)

κ.α.α.

Αθανασία Φορτοτήρα

ΕΘΝΙΚΟ ΤΥΠΟΓΡΑΦΕΙΟ

Για τεχνικούς λόγους στο σχεδιάγραμμα,
 από το ηλεκτρονικό αρχείο, έγινε
 σμίκρυνση κατά ποσοστό 77%

Αριθμ. 2399

(2)

Χαρακτηρισμός ως διατηρητέου του διώροφου κτιρίου που βρίσκεται εντός του χαρακτηρισμένου ως ιστορικού τόπου τμήματος του οικισμού Αρναίας στον Δήμο Αριστοτέλη του Νομού Χαλκιδικής, φερόμενης ιδιοκτησίας Κεχαγιά Χρήστου του Ιωάννη.

Η ΥΦΥΠΟΥΡΓΟΣ ΕΣΩΤΕΡΙΚΩΝ

Έχοντας υπόψη:

1. Τις διατάξεις:

α) Του ν. 4067/2012 «Νέος Οικοδομικός Κανονισμός» (ΦΕΚ 79/Α' /09.04.2012) και ειδικότερα του αρθ. 6: «Προστασία Αρχιτεκτονικής και Φυσικής Κληρονομιάς».

β) Του π.δ. 358/1986 «Καθορισμός αρμοδιοτήτων Υπουργείου Βόρειας Ελλάδας» (ΦΕΚ 158/Α' /10.10.1986) και ειδικότερα του αρθ. 2, παρ. δ αυτού.

γ) Του π.δ. 24/2015 (ΦΕΚ 20/Α' /27.01.2015) και π.δ. 123/2016 (ΦΕΚ 208/Α' /04.11.2016), περί σύστασης και μετονομασίας υπουργείων.

δ) Του π.δ. 141/2017 (ΦΕΚ 180/Α' /23-11-2017) «Οργανισμός Υπουργείου Εσωτερικών».

ε) Του π.δ. 23/2019 (ΦΕΚ 28/Α' /18.02.2019) «Διορισμός Υπουργού, Αναπληρωτή Υπουργού και Υφυπουργών» με το οποίο διορίζεται η Ελευθερία Χατζηγεωργίου του Ιωάννη στη θέση της Υφυπουργού Εσωτερικών.

2. Η 13901/27-2-19 (ΦΕΚ 717/Β' /1-3-2019) απόφαση του Πρωθυπουργού και του Υπουργού Εσωτερικών «Ανάθεση αρμοδιοτήτων στην Υφυπουργό Εσωτερικών Ελευθερία Χατζηγεωργίου».

3. Το με αρ. οικ. 1847/24.01.2018 έγγραφο του Τμήματος Πολεοδομίας της Δ/σης Τεχνικών Υπηρεσιών, Περιβάλλοντος και Πολεοδομίας του Δήμου Αριστοτέλη (αρ. ΥΠ ΕΣ: 528/05.02.2018).

4. Το με αρ. ΥΠΠΟΑ/ΓΔΑΜΤΕ/ΥΝΜΤΕΚΜ/47743/4968/454/09.03.2018 (αρ. ΥΠΕΣ: 1169/19.03.2018).

5. Την από 07.05.2018 αιτιολογική έκθεση του Τμήματος Παραδοσιακών Οικισμών και Διατηρητέων Κτιρίων της Δ/σης Περιβάλλοντος και Πολιτισμού του Υπουργείου Εσωτερικών.

6. Το με αρ. 1169/18.05.2018 έγγραφο του Τμήματος Παραδοσιακών Οικισμών και Διατηρητέων Κτιρίων της Δ/σης Περιβάλλοντος και Πολιτισμού του Υπουργείου Εσωτερικών (κοινοποίηση αιτιολογικής έκθεσης).

7. Το με αρ. 11263/30.05.2018 έγγραφο του Τμήματος Πολεοδομίας της Δ/σης Τεχνικών Υπηρεσιών, Περιβάλλοντος και Πολεοδομίας του Δήμου Αριστοτέλη (αρ. ΥΠΕΣ: 2562/13.06.2018).

8. Το με αρ. 155/14.09.2018 έγγραφο του Συμβουλίου Αρχιτεκτονικής Περιφερειακής Ενότητας Χαλκιδικής με απόσπασμα της 12ης Πράξης της 9ης/2018 συνεδρίασης (αρ. ΥΠΕΣ: 4550/02.10.2018).

9. Το με αρ. οικ. 24199/09.10.2018 έγγραφο του Τμήματος Πολεοδομίας της Δ/σης Τεχνικών Υπηρεσιών, Περιβάλλοντος και Πολεοδομίας του Δήμου Αριστοτέλη (αρ. ΥΠ ΕΣ: 5480/07.11.2018) σχετικά με την ολοκλήρωση της διαδικασίας δημοσίευσης και θυροκόλλησης της ενημερωτικής πρόσκλησης, ανάρτησης στο δημοτικό

κατάστημα και στο διαδίκτυο της από 07.05.2018 αιτιολογικής έκθεσης.

10. Το γεγονός ότι δεν κατατέθηκε καμία ένσταση κατά της από 07.05.2018 αιτιολογικής έκθεσης από τους ιδιοκτήτες του κτιρίου μέσα στα χρονικά όρια της προβλεπόμενης από το ν. 4067/2012 προθεσμίας.

11. Το με αρ. 5480 (σχ. 4550)/26.11.2018 έγγραφο του Τμήματος Παραδοσιακών Οικισμών και Διατηρητέων Κτιρίων της Διεύθυνσης Περιβάλλοντος και Πολιτισμού, Πολιτιστικής Κληρονομιάς και Αθλητισμού του Υπουργείου Εσωτερικών προς το Κεντρικό Συμβούλιο Αρχιτεκτονικής Μακεδονίας και Θράκης (ΚΕ.Σ.Α.ΜΑ.Θ.).

12. Τη θετική γνωμοδότηση του Κεντρικού Συμβουλίου Αρχιτεκτονικής Μακεδονίας και Θράκης (πρακτικό 1/12.04.2019/θέμα 3ο (αρ. ΥΠΕΣ: 2399/18.04.2019), αποφασίζουμε:

1. Χαρακτηρίζουμε ως διατηρητέο το διώροφο κτίριο που βρίσκεται εντός του χαρακτηρισμένου ως ιστορικού τόπου τμήματος του οικισμού Αρναίας στον Δήμο Αριστοτέλη του Νομού Χαλκιδικής, φερόμενης ιδιοκτησίας Κεχαγιά Χρήστου του Ιωάννη (η ενδεικτική θέση του οποίου σημειώνεται στο επισυναπτόμενο απόσπασμα χάρτη σε κλ. 1:2000), για τους παρακάτω λόγους:

α) Το κτίριο είναι αξιόλογο με αρχιτεκτονικά και κατασκευαστικά χαρακτηριστικά της παραδοσιακής αρχιτεκτονικής της Αρναίας. Αποτελεί δείγμα της τοπικής αρχιτεκτονικής και τεκμήριο ιστορίας της τεχνολογίας κατασκευής των κτιρίων του οικισμού.

β) Αποτελεί αξιόλογο κομμάτι του συνόλου και της κλίμακας των όγκων των κτιρίων του οικισμού, που συνδέεται με την ιστορία και την κοινωνική και οικονομική εξέλιξη του. Η διατήρηση του και η αποκατάσταση του θα συμβάλλει στην ανάδειξη του παραδοσιακού χαρακτήρα του οικισμού και στη διάσωση και ανάδειξη της παραδοσιακής αρχιτεκτονικής κληρονομιάς και της αισθητικής φυσιογνωμίας της περιοχής.

2. Στο χαρακτηριζόμενο ως διατηρητέο κτίριο απαγορεύεται κάθε αφαίρεση, αλλοίωση ή καταστροφή των επί μέρους αρχιτεκτονικών και διακοσμητικών στοιχείων του.

3. Επιτρέπεται η επισκευή, ο εκσυγχρονισμός των εγκαταστάσεων, η στατική ενίσχυση και η εσωτερική διαρρύθμιση του κτιρίου, σύμφωνα με την τυπολογία της παραδοσιακής αρχιτεκτονικής του οικισμού, καθώς και η αλλαγή της χρήσης του, εφόσον δεν αλλοιώνεται ο γενικός αρχιτεκτονικός χαρακτήρας του και οι αρχές της σύνθεσης του.

4. Απαγορεύεται η τοποθέτηση φωτεινών ή μη επιγραφών και διαφημίσεων στη στέγη και στις όψεις των διατηρητέων κτιρίων, πλην των αναγκαίων, περιορισμένων διαστάσεων επιγραφών, που υποδηλώνουν τη χρήση τους.

5. Για οποιαδήποτε επέμβαση στο εσωτερικό και εξωτερικό του διατηρητέου κτιρίου, όπως και για την τοποθέτηση των αναγκαίων επιγραφών, απαιτείται ο έλεγχος της μελέτης από το αρμόδιο Συμβούλιο Αρχιτεκτονικής και η έγκριση αυτών από το Τμήμα Παραδοσιακών Οικισμών και Διατηρητέων Κτιρίων της Διεύθυνσης Περιβάλλοντος, Πολιτισμού, Πολιτιστικής Κληρονομιάς και

Αθλητισμού του Υπουργείου Εσωτερικών. Διευκρινίζεται ότι, με απόφαση του Υπουργού Εσωτερικών μπορεί να ορίζονται εργασίες ή επεμβάσεις για τις οποίες δεν απαιτείται έγκριση της αρμόδιας υπηρεσίας του Υπουργείου Εσωτερικών.

6. Επειδή το κτίριο έχει κριθεί ως επικινδύνως ετοιμόρροπο και επιβάλλεται η κατεδάφιση του για την εφαρμογή πρωτοκόλλου επικινδύνως ετοιμόρροπου κτίσματος της αρμόδιας τριμελούς επιτροπής του αρθ. 7 του από 13.04.1929 π.δ. «Περί επικινδύνων οικοδομών» (ΦΕΚ 153/Α' /22.04.1929), ισχύουν οι διατάξεις της παρ. 6α του ν. 4067/2012 (ΦΕΚ 79/Α' /09.04.2012) και επιβάλλεται η λεπτομερής αποτύπωση και φωτογραφική και κάθε άλλη δυνατή τεκμηρίωση της υφιστάμενης κατάστασης του κτιρίου πριν την υλοποίηση των μέτρων που επιβάλλονται από το σχετικό πρωτόκολλο επικινδύνου ετοιμορροπίας και κατεδάφισης του κτιρίου, προκειμένου να είναι δυνατή η ανακατασκευή του.

Έως την επισκευή - αποκατάσταση του κτιρίου ή την ανακατασκευή του, πρέπει να ληφθούν όλα τα απαραί-

τητα μέτρα ασφαλείας για την προστασία των περιοίκων και των διερχομένων.

7. Κατά της αποφάσεως αυτής μπορεί να ασκηθεί το ένδικο μέσο της αιτήσεως ακυρώσεως ενώπιον του Συμβουλίου της Επικρατείας, σύμφωνα με τις διατάξεις του άρθρου 46 του π.δ. 18/1989 «Κωδικοποίηση Διατάξεων νόμων για το Συμβούλιο της Επικρατείας».

8. Κάλυψη δαπάνης: από τις διατάξεις αυτής της απόφασης δεν προκαλείται δαπάνη σε βάρος του κρατικού προϋπολογισμού ή του προϋπολογισμού του οικείου Ο.Τ.Α..


9. Η ισχύς της απόφασης αυτής αρχίζει από τη δημοσίευσή της στην Εφημερίδα της Κυβερνήσεως.

Η απόφαση αυτή να δημοσιευθεί στην Εφημερίδα της Κυβερνήσεως.

Θεσσαλονίκη, 13 Μαΐου 2019

Η Υφυπουργός

ΕΛΕΥΘΕΡΙΑ ΧΑΤΖΗΓΕΩΡΓΙΟΥ

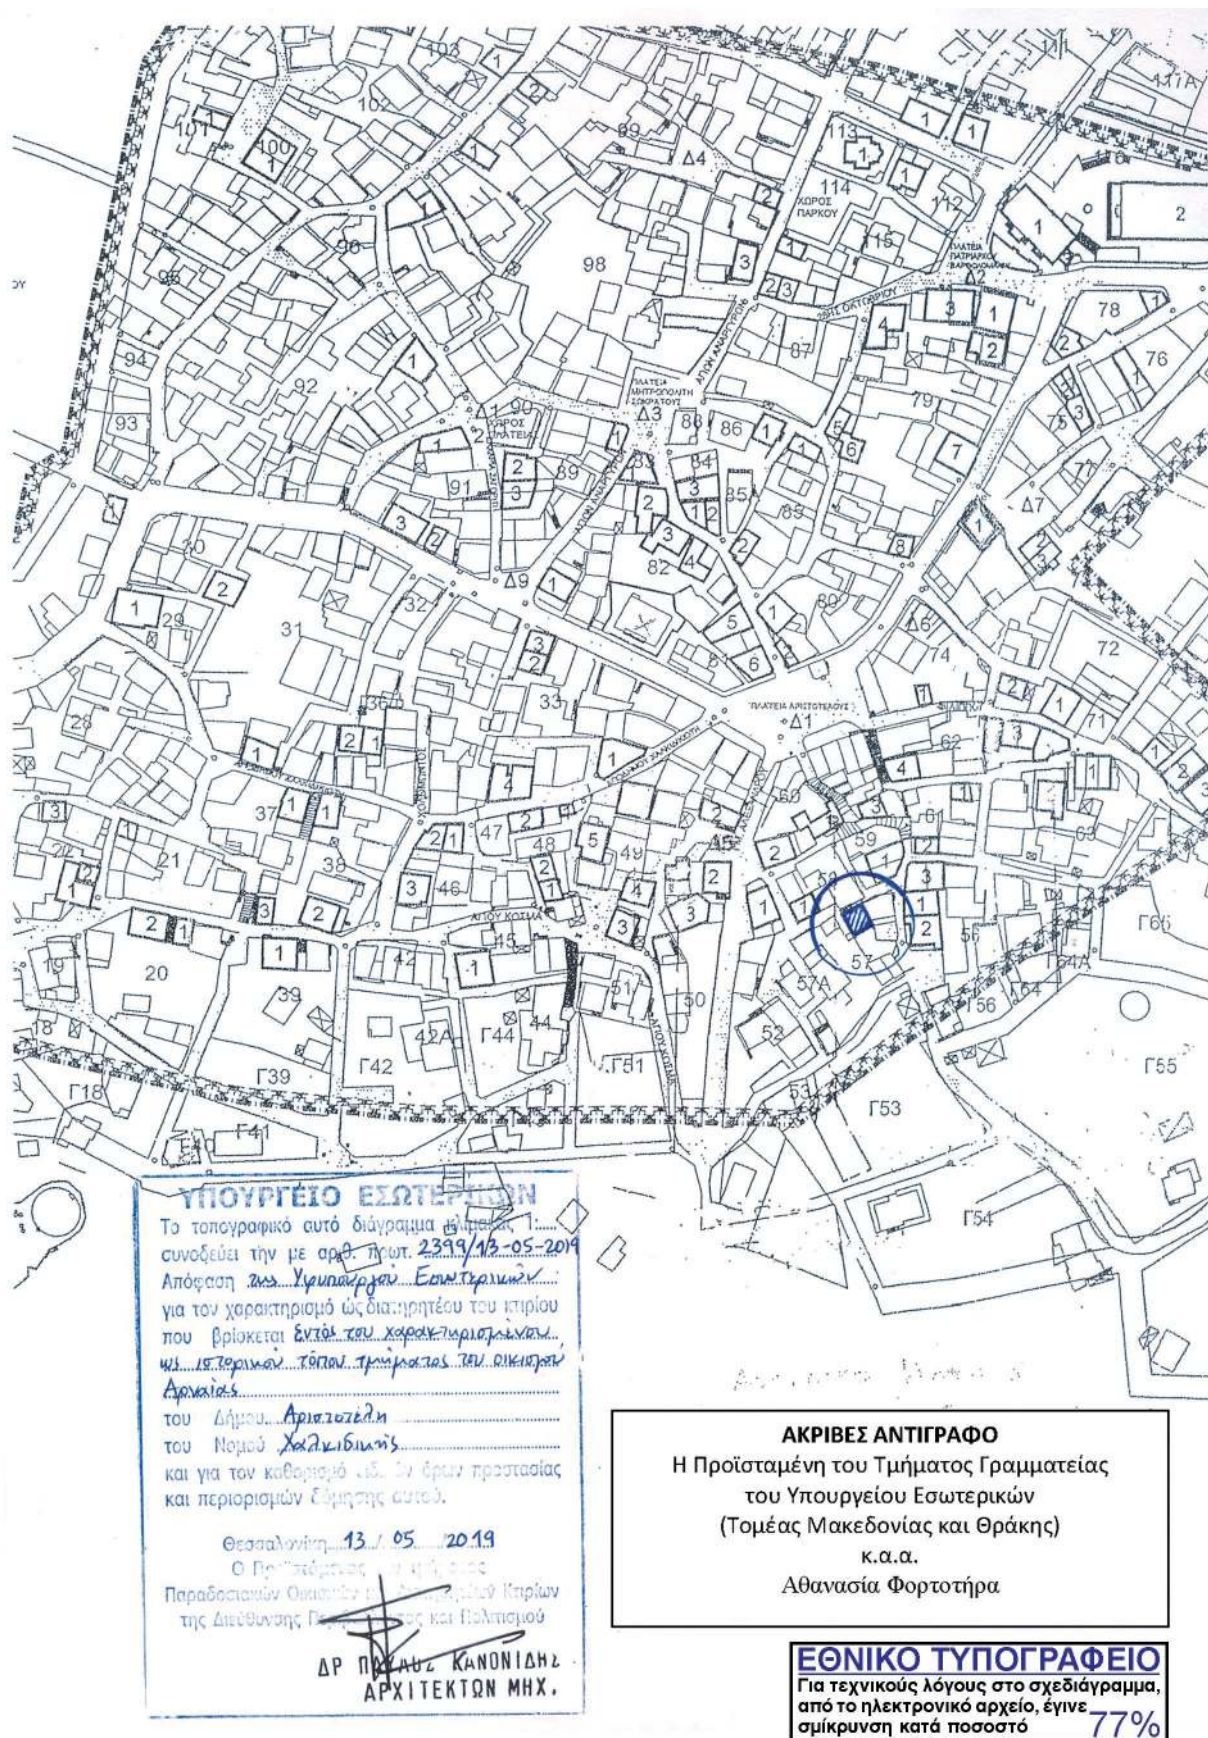

ΔΙΟΡΘΩΣΕΙΣ ΣΦΑΛΜΑΤΩΝ

(3)
Στην 1064738/6759/Β0010/25-10-1999 απόφαση του Υπουργού Οικονομικών που δημοσιεύθηκε στο ΦΕΚ 819/τ. Δ'/1999 διορθώνονται οι εσφαλμένες τιμές συντεταγμένων στα σημεία 4 έως 8 του καθορισμού αιγιαλού στη θέση «Κοινότητα Σιγρίου» Λέσβου, όπως παρακάτω:

Α/Α Σημείου	Χ (ΕΓΣΑ)	Υ (ΕΓΣΑ)
4	659988,81	4341188,24
5	660003,20	4341259,92
6	660004,10	4341272,25
7	660002,27	4341284,05
8	659986,35	4341331,31

(Από την Αποκεντρωμένη Διοίκηση Αιγαίου)



ΕΘΝΙΚΟ ΤΥΠΟΓΡΑΦΕΙΟ

Το Εθνικό Τυπογραφείο αποτελεί δημόσια υπηρεσία υπαγόμενη στο Υπουργείο Διοικητικής Ανασυγκρότησης και έχει την ευθύνη τόσο για τη σύνταξη, διαχείριση, εκτύπωση και κυκλοφορία των Φύλλων της Εφημερίδας της Κυβερνήσεως (ΦΕΚ), όσο και για την κάλυψη των εκτυπωτικών - εκδοτικών αναγκών του δημοσίου και του ευρύτερου δημόσιου τομέα (ν. 3469/2006/Α' 131 και π.δ. 29/2018/Α' 58).

1. ΦΥΛΛΟ ΤΗΣ ΕΦΗΜΕΡΙΔΑΣ ΤΗΣ ΚΥΒΕΡΝΗΣΕΩΣ (ΦΕΚ)

- Τα **ΦΕΚ σε ηλεκτρονική μορφή** διατίθενται δωρεάν στο **www.et.gr**, την επίσημη ιστοσελίδα του Εθνικού Τυπογραφείου. Όσα ΦΕΚ δεν έχουν ψηφιοποιηθεί και καταχωριστεί στην ανωτέρω ιστοσελίδα, ψηφιοποιούνται και αποστέλλονται επίσης δωρεάν με την υποβολή αίτησης, για την οποία αρκεί η συμπλήρωση των αναγκαίων στοιχείων σε ειδική φόρμα στον ιστότοπο **www.et.gr**.

- Τα **ΦΕΚ σε έντυπη μορφή** διατίθενται σε μεμονωμένα φύλλα είτε απευθείας από το Τμήμα Πωλήσεων και Συνδρομητών, είτε ταχυδρομικά με την αποστολή αιτήματος παραγγελίας μέσω των ΚΕΠ, είτε με ετήσια συνδρομή μέσω του Τμήματος Πωλήσεων και Συνδρομητών. Το κόστος ενός ασπρόμαυρου ΦΕΚ από 1 έως 16 σελίδες είναι 1,00 €, αλλά για κάθε επιπλέον οκτασέλιδο (ή μέρος αυτού) προσauξάνεται κατά 0,20 €. Το κόστος ενός έγχρωμου ΦΕΚ από 1 έως 16 σελίδες είναι 1,50 €, αλλά για κάθε επιπλέον οκτασέλιδο (ή μέρος αυτού) προσauξάνεται κατά 0,30 €. Το τεύχος Α.Σ.Ε.Π. διατίθεται δωρεάν.

• Τρόποι αποστολής κειμένων προς δημοσίευση:

Α. Τα κείμενα προς δημοσίευση στο ΦΕΚ, από τις υπηρεσίες και τους φορείς του δημοσίου, αποστέλλονται ηλεκτρονικά στη διεύθυνση **webmaster.et@et.gr** με χρήση προηγμένης ψηφιακής υπογραφής και χρονοσήμανσης.

Β. Κατ' εξαίρεση, όσοι πολίτες δεν διαθέτουν προηγμένη ψηφιακή υπογραφή μπορούν είτε να αποστέλλουν ταχυδρομικά, είτε να καταθέτουν με εκπρόσωπό τους κείμενα προς δημοσίευση εκτυπωμένα σε χαρτί στο Τμήμα Παραλαβής και Καταχώρισης Δημοσιευμάτων.

- Πληροφορίες, σχετικά με την αποστολή/κατάθεση εγγράφων προς δημοσίευση, την ημερήσια κυκλοφορία των Φ.Ε.Κ., με την πώληση των τευχών και με τους ισχύοντες τιμοκαταλόγους για όλες τις υπηρεσίες μας, περιλαμβάνονται στον ιστότοπο (**www.et.gr**). Επίσης μέσω του ιστότοπου δίδονται πληροφορίες σχετικά με την πορεία δημοσίευσης των εγγράφων, με βάση τον Κωδικό Αριθμό Δημοσιεύματος (ΚΑΔ). Πρόκειται για τον αριθμό που εκδίδει το Εθνικό Τυπογραφείο για όλα τα κείμενα που πληρούν τις προϋποθέσεις δημοσίευσης.

2. ΕΚΤΥΠΩΤΙΚΕΣ - ΕΚΔΟΤΙΚΕΣ ΑΝΑΓΚΕΣ ΤΟΥ ΔΗΜΟΣΙΟΥ

Το Εθνικό Τυπογραφείο ανταποκρινόμενο σε αιτήματα υπηρεσιών και φορέων του δημοσίου αναλαμβάνει να σχεδιάσει και να εκτυπώσει έντυπα, φυλλάδια, βιβλία, αφίσες, μπλοκ, μηχανογραφικά έντυπα, φακέλους για κάθε χρήση, κ.ά.

Επίσης σχεδιάζει ψηφιακές εκδόσεις, λογότυπα και παράγει οπτικοακουστικό υλικό.

Ταχυδρομική Διεύθυνση: Καποδιστρίου 34, τ.κ. 10432, Αθήνα

ΤΗΛΕΦΩΝΙΚΟ ΚΕΝΤΡΟ: 210 5279000 - fax: 210 5279054

ΕΞΥΠΗΡΕΤΗΣΗ ΚΟΙΝΟΥ

Πωλήσεις - Συνδρομές: (Ισόγειο, τηλ. 210 5279178 - 180)

Πληροφορίες: (Ισόγειο, Γρ. 3 και τηλεφ. κέντρο 210 5279000)

Παραλαβή Δημ. Ύλης: (Ισόγειο, τηλ. 210 5279167, 210 5279139)

Ωράριο για το κοινό: Δευτέρα ως Παρασκευή: 8:00 - 13:30

Ιστότοπος: **www.et.gr**

Πληροφορίες σχετικά με την λειτουργία του ιστότοπου: **helpdesk.et@et.gr**

Αποστολή ψηφιακά υπογεγραμμένων εγγράφων προς δημοσίευση στο ΦΕΚ: **webmaster.et@et.gr**

Πληροφορίες για γενικό πρωτόκολλο και αλληλογραφία: **grammateia@et.gr**

Πείτε μας τη γνώμη σας,

για να βελτιώσουμε τις υπηρεσίες μας, συμπληρώνοντας την ειδική φόρμα στον ιστότόπό μας.

