



ΕΦΗΜΕΡΙΔΑ ΤΗΣ ΚΥΒΕΡΝΗΣΕΩΣ ΤΗΣ ΕΛΛΗΝΙΚΗΣ ΔΗΜΟΚΡΑΤΙΑΣ

4 Ιουνίου 2019

ΤΕΥΧΟΣ ΤΕΤΑΡΤΟ

Αρ. Φύλλου 286

ΠΕΡΙΕΧΟΜΕΝΑ

ΑΠΟΦΑΣΕΙΣ

1. Αναγνώριση τμήματος οδού ως προϋφιστάμενου του 1923, σε εκτός σχεδίου περιοχή, στη θέση «ΒΟΥΡΝΗ» της Τοπικής Κοινότητας Κτικάδου, Δήμου Τήνου, νήσου Τήνου Ν. Κυκλάδων Περιφέρειας Νοτίου Αιγαίου, διερχόμενο έμπροσθεν της ιδιοκτησίας Νικολάου Κρητικού.
2. Κήρυξη αναδασωτέας έκτασης εμβαδού έξι χιλιάδων και επτακοσίων ογδόντα εννιά τετραγωνικών μέτρων (6.789 τ.μ.) που βρίσκεται στην Θέση «Μουντά», Τοπικής Κοινότητας Σκάλας Δημοτικής Ενότητας Ελειού Πρόννων, Δήμου Κεφαλονιάς Π.Ε. Κεφ/νιας

ΑΠΟΦΑΣΕΙΣ

Αριθμ. 27124

(1)

Αναγνώριση τμήματος οδού ως προϋφιστάμενου του 1923, σε εκτός σχεδίου περιοχή, στη θέση «ΒΟΥΡΝΗ» της Τοπικής Κοινότητας Κτικάδου, Δήμου Τήνου, νήσου Τήνου Ν. Κυκλάδων Περιφέρειας Νοτίου Αιγαίου, διερχόμενο έμπροσθεν της ιδιοκτησίας Νικολάου Κρητικού.

Ο ΣΥΝΤΟΝΙΣΤΗΣ

ΑΠΟΚΕΝΤΡΩΜΕΝΗΣ ΔΙΟΙΚΗΣΗΣ ΑΙΓΑΙΟΥ

Έχοντας υπόψη:

1. Τις διατάξεις του ν. 2503/30.05.1997 (ΦΕΚ 107/Α'/1997) ως ισχύουν.
2. Τον ν. 3852/04.06.2010 «Νέα Αρχιτεκτονική της Αυτοδιοίκησης και της Αποκεντρωμένης Διοίκησης – Πρόγραμμα Καλλικράτης», ΦΕΚ 87/Α'/07.06.2010 και ειδικότερα τα άρθρα 6 και 280 αυτού.
3. Το π.δ. με αριθμ. 143/2010 «Οργανισμός της Αποκεντρωμένης Διοίκησης Αιγαίου», (ΦΕΚ 236/Α'/27.12.2010).
4. Το ν.δ. 17-7-1923 (ΦΕΚ 228/Α'/16.8.1923) Περί σχεδίων πόλεων, κωμών και συνοικισμών του Κράτους και οικοδομής αυτών» ως ισχύει και ειδικότερα το άρθρο 20 (παρ. 4) αυτού.
5. Τις διατάξεις των άρθρων 31, 32, 33, 34 του ν. 4030/2011 (ΦΕΚ 249/Α'/25.11.2011), ως ισχύουν.

6. Τη με α.π. 61485/4-10-2017 απόφαση Συντονιστή Αποκεντρωμένης Διοίκησης Αιγαίου με θέμα: «Συγκρότηση Συμβουλίου Πολεοδομικών Θεμάτων και Αμφισβήτησεων (ΣΥΠΟΘΑ) Αποκεντρωμένης Διοίκησης Αιγαίου, χωρικής Αρμοδιότητας Νοτίου Αιγαίου (Κυκλάδες), στη Σύρο» (ΑΝΑΡΤΗΜΕΝΗ ΣΤΟ ΔΙΑΥΓΕΙΑ ΜΕ ΑΔΑ: ΨΤΣ1Ο-Ρ11-90Κ), ως ισχύει.

7. Τις διατάξεις του ν. 4495/2017 (ΦΕΚ 167/Α'/3-11-2017) «Έλεγχος και προστασία του δομημένου περιβάλλοντος και άλλες διατάξεις» ως ισχύει και την εγκύκλιο 1/2017 της 16-11-2017 του ΥΠΕΝ σχετικά με διευκρινήσεις για τις μεταβατικές διατάξεις του νόμου αυτού.

8. α. Τις διατάξεις του ν. 4513/2018 (ΦΕΚ 9/Α/23-01-2018) «Ενεργειακές Κοινότητες και άλλες διατάξεις» ειδικά άρθρο 29, ως ισχύει, αλλά και

β. Τις διατάξεις του ν. 4546/2018 (ΦΕΚ 101/Α'/12-6-2018) και ειδικά το άρθρο 45 (παρ.1).

γ. Την αριθμ. ΥΠΕΝ/ΥΠΡΓ/92418/13080/13-12-201 8 (ΦΕΚ 5970/Β'/31-12-2018) «Παράταση λειτουργίας οργάνων και επιτροπών της παρ. 2 του άρθρου 26 και της παρ. 5 του άρθρου 125 του ν. 4495/2017 (ΦΕΚ Α' 167), όπως ισχύει» και ειδικά το άρθρο 1 παρ. β.

9. Τις διατάξεις του π.δ. 24/31.5.1985 (ΦΕΚ 270/Δ/31.05.85), ως ισχύουν.

10. Τις διατάξεις του ν. 3212/2003 (ΦΕΚ 308/Α/31-12-03) ως ισχύουν.

11. Την εγκύκλιο 6-2011 (αρ. πρ. οικ.27610/21.6.2011) της Δ.Ο.Κ.Κ. του Υ.Π.Ε.Κ.Α.

12. Την εγκύκλιο 1-2011 (αρ. πρ. οικ.7409/ΑΦ2.6/3.8.2011) της Γενικής Δ/σης ΧΩ.Π.Ε.Π.Ο. Α.Δ. Αιγαίου, ως επανελήφθη στο ορθόν την 1-3-2012.

13. Το με α.π. 14720/2185/Φ.2.6/10-7-2012 έγγραφο της Γεν. Διεύθυνσης ΧΩ.Π.Ε.Π.Ο. Α.Δ. Αιγαίου.

14. Το με α.π. 4254/Φ.2.6ΔΤΕ/21-01-2016 έγγραφο της Γενικής Διεύθυνσης Χωροταξικής και Περιβαλλοντικής Πολιτικής Αποκεντρωμένης Διοίκησης Αιγαίου με θέμα: «Περί του αριθ. 14720/2185/Φ.2.6/10-07-2012 εγγράφου της ΑΔΑ- επιστολή σας 14.694/08.12.2015»

15. Την με α.π. Α.Δ.Α. 26491/8-5-2018 αίτηση του Νίκου Κρητικού, με θέμα «Αναγνώριση οδού ως προϋφιστάμενης του 1923, σε εκτός σχεδίου περιοχή, στη θέση "ΒΟΥΡΝΗ" Τ.Κ. Κτικάδου Δήμου Τήνου, νήσου Τήνου» Ν. Κυκλάδων Περιφέρειας Νοτίου Αιγαίου, η οποία υποβλήθηκε στην Δ/ση μας με συνημμένο φάκελο-δικαιολογητικά,

ο οποίος περιέχει τεχνική έκθεση, τίτλους ιδιοκτησίας, χάρτη ΓΥΣ 1:5000, φωτογραφική αποτύπωση, πρόσφατη αεροφωτογραφία της περιοχής (ορθοφωτοχάρτης Εθνικού Κτηματολογίου), τοπογραφικό διάγραμμα του γηπέδου κ.λ.π. στοιχεία.

16. Το με αριθμ. πρωτ. 43955/26-07-2018 (με Α.Π.ΣΥΠΟΘΑ 412/26-07-2018) έγγραφο της Δ/νσης ΠΕ.ΧΩ.ΣΧ. Νοτίου Αιγαίου της Αποκεντρωμένης Διοίκησης Αιγαίου προς το ΣΥ.ΠΟ.Θ.Α. Χωρικής Αρμοδιότητας Νοτίου Αιγαίου (Κυκλάδες) με θέμα: «Διαβίβαση φακέλου και εισήγησης σχετικά με Αναγνώριση οδού σε εκτός σχεδίου περιοχή του Δήμου Τήνου της νήσου Τήνου, στη θέση «ΒΟΥΡΝΗ» Τοπικής Κοινότητας Κτικάδου διερχόμενης έμπροσθεν της ιδιοκτησίας Νικολάου Κρητικού ως προϋφιστάμενη του 1923».

17. Την με Α.Π. ΣΥΠΟΘΑ οικ.442/23-08-2018 νόμιμη πρόσκληση μελών ΣΥΠΟΘΑ Αποκεντρωμένης Διοίκησης Αιγαίου χωρικής αρμοδιότητας Ν. Αιγαίου (Κυκλάδες).

18. Την με Α.Π. ΣΥΠΟΘΑ οικ.443/23-08-2018 γνωστοποίηση ημερομηνίας Συνεδρίασης - Πρόσκληση ενδιαφερομένων του ΣΥΠΟΘΑ Αποκεντρωμένης Διοίκησης Αιγαίου χωρικής αρμοδιότητας Ν. Αιγαίου (Κυκλάδες).

19. Την ομόφωνη γνώμη του ΣΥΠΟΘΑ που διατυπώθηκε στην πράξη 10η πρακτικών της 4ης Συνεδρίασης 2018 αυτού 1ης ημέρας 12-09-2018 υπέρ της αναβολής γνωμοδότησης περί του αιτούμενου προκειμένου να προσκομιστούν περισσότερα στοιχεία για την στήριξης υπόστασης για το σύνολο της όδευσης, καθώς και κατά το δυνατόν στοιχεία σύνδεσης με νόμιμη οδό στην αρχή και στο τέλος της συνολικής όδευσης, και συμβόλαια των έναντι ιδιοκτησιών ή ιδιοκτησίας εφόσον τυχόν ενιαία.

20. Το με αρ. πρ. ΣΥΠΟΘΑ οικ. 497/20-09-2018 έγγραφο του ΣΥΠΟΘΑ κοινοποίησης της πράξης 10ης της 4ης συνεδρίασης ΣΥΠΟΘΑ 2018 στις 12-09-2018 (1η μέρα της Συνεδρίασης) και διαβίβασης της γνωμοδότησής του αυτής στη Δ/νση ΠΕ.ΧΩ.Σ. Νοτίου Αιγαίου Α.Δ.Α και στον ενδιαφερόμενο.

21. Τα συμπληρωματικά στοιχεία που κατατέθηκαν με την α.π. ΣΥΠΟΘΑ 87/25-02-2019 αίτηση του Νικόλαου Κρητικού.

22. Τα συμπληρωματικά στοιχεία που κατατέθηκαν με την α.π. ΣΥΠΟΘΑ 103/01-03-2019 αίτηση του Νικόλαου Κρητικού.

23. Την με Α.Π. ΣΥΠΟΘΑ οικ.156/29-03-2019 νόμιμη πρόσκληση μελών ΣΥΠΟΘΑ Αποκεντρωμένης Διοίκησης Αιγαίου χωρικής αρμοδιότητας Ν. Αιγαίου (Κυκλάδες).

24. Την με Α.Π. ΣΥΠΟΘΑ οικ.157/29-03-2019 γνωστοποίηση ημερομηνίας Συνεδρίασης - Πρόσκληση ενδιαφερομένων του ΣΥΠΟΘΑ Αποκεντρωμένης Διοίκησης Αιγαίου χωρικής αρμοδιότητας Ν. Αιγαίου (Κυκλάδες).

25. Την ομόφωνη γνώμη του ΣΥΠΟΘΑ που διατυπώθηκε στην πράξη 14η πρακτικών της 2ης Συνεδρίασης 2019 αυτού 2ης ημέρας 18-04-2019 υπέρ της αναγνώρισης ως προϋφιστάμενου του 1923 του τμήματος της οδού σε εκτός σχεδίου περιοχή σύμφωνα με την εισήγηση της Υπηρεσίας και πέραν αυτής και σύμφωνα με τα νεότερα υποβληθέντα μετά την εισήγηση στοιχεία.

26. Το με αριθμ. πρωτ. 204/25-04-2019 έγγραφο του ΣΥΠΟΘΑ κοινοποίησης της πράξης 14ης της 2ης συνε-

δρίασης ΣΥΠΟΘΑ 2019 στις 18-04-2019 (2η μέρα της Συνεδρίασης) και διαβίβαση της γνωμοδότησης του αυτής στη Διεύθυνση ΠΕ.ΧΩ.Σ. Νοτίου Αιγαίου Α.Δ.Α. και στον ενδιαφερόμενο.

27. Το γεγονός ότι από, τα στοιχεία του φακέλου ήτοι : τίτλους ιδιοκτησίας γηπέδου, τεχνική έκθεση μηχανικού, Τοπογραφικό Διάγραμμα, απόσπασμα αεροφωτογραφίας ΓΥΣ έτους 1945, 1960, φωτογραφική αποτύπωση, τον ορθοφωτοχάρτη του Εθνικού Κτηματολογίου, την τεχνική έκθεση φωτοερμηνείας κ.λ.π όπως αναλυτικότερα αναφέρονται στο προοίμιο εισήγησης της Υπηρεσίας, (16) σχετικό, και την βάσει αυτών των στοιχείων γνωμοδότηση του ΣΥΠΟΘΑ, προκύπτει η ύπαρξη του τμήματος της οδού πριν από το έτος 1923 έως σήμερα.

28. Το γεγονός ότι από τον έλεγχο της Υπηρεσίας προκύπτει ότι το τμήμα οδού που αναφέρεται στο θέμα δεν ευρίσκεται εντός περιοχής ευαίσθητης ήτοι περιοχή ειδικής προστασίας του φυσικού ή πολιτιστικού περιβάλλοντος, αποτυπωμένης και χαρακτηρισμένης αρμοδίως (δηλαδή δεν βρίσκεται σε περιοχή δικτύου Natura 2000, απόλυτης προστασίας, αρχαιολογικού χώρου κ.λ.π.),

29. Την με α.π. οικ 81434/9157/31-12-2013 απόφαση Γ.Γ. με θέμα: «Αναπλήρωση Προϊσταμένου Γενικής Διεύθυνσης Χωροταξικής και Περιβαλλοντικής Πολιτικής της Αποκεντρωμένης Διοίκησης Αιγαίου.»

30. Τις διατάξεις των άρθρων 28 και 28Α του ν. 4325/2015 «Εκδημοκρατισμός της Διοίκησης - Καταπολέμηση Γραφειοκρατίας και Ηλεκτρονική Διακυβέρνηση. Αποκατάσταση αδικιών και άλλες διατάξεις» (ΦΕΚ 47/τ.Α' /2015).

31. Την αριθμ. οικ.329 50/6-6-2017 (ΦΕΚ 2034/Β/13-6-2017) απόφαση Συντονιστή Αποκεντρωμένης Διοίκησης Αιγαίου με θέμα: «Μεταβίβαση αρμοδιοτήτων και παροχή εξουσιοδότησης υπογραφής πράξεων και εγγράφων «Με εντολή Συντονιστή» στον Προϊστάμενο της Γενικής Διεύθυνσης Χωροταξικής και Περιβαλλοντικής Πολιτικής της Αποκεντρωμένης Διοίκησης Αιγαίου και στους Προϊσταμένους των οργανικών μονάδων αυτής.»

32. Το γεγονός ότι με βάση την παραπάνω (31) σχετική απόφαση Συντονιστή Αποκεντρωμένης Διοίκησης Αιγαίου (ΦΕΚ 2034/Β/13-6-2017), η υπογραφή της παρούσης ανήκει στον Συντονιστή της Αποκεντρωμένης Διοίκησης Αιγαίου.

33. Την αριθ. πρωτ. 78161/31-12-2018 (ΦΕΚ 783/Υ.Ο.Δ.Δ./31-12-2018) απόφαση του Υπουργού Εσωτερικών, με την οποία ο Πολύκαρπος Πολυχρονάκης, Αν. Προϊστάμενος της Γενικής Διεύθυνσης Χωροταξικής και Περιβαλλοντικής Πολιτικής, ορίζεται να ασκεί καθήκοντα Συντονιστή Αποκεντρωμένης Διοίκησης Αιγαίου, αποφασίζουμε:

Την αναγνώριση ως προϋφιστάμενου του 1923 του τμήματος οδού σε εκτός σχεδίου περιοχή στη θέση «ΒΟΥΡΝΗ» της Τοπικής Κοινότητας Κτικάδου Δήμου Τήνου, νήσου Τήνου Ν. Κυκλάδων Περιφέρειας Νοτίου Αιγαίου, όπως περιγράφεται από τα σημεία Α, Β, Γ, Δ, Ε, Ζ, Η και Θ με κόκκινη γραμμή όπως αυτή εμφανίζεται στο συνημμένο απόσπασμα χάρτη ΓΥΣ κλ. 1:5000 (αριθμός σχεδίου 3).

Οι συντεταγμένες των πιο πάνω σημείων αναγράφονται στον πίνακα συντεταγμένων σε ΕΓΣΑ '87, που είναι προσαρτημένος στο συνημμένο χάρτη ΓΥΣ (απόσπασμα).

Της παραπάνω αναγνώρισης εξαιρείται τυχόν τμήμα της οδού που διέρχεται εντός υδατορέματος.

Η παραπάνω αναγνώριση αφορά στην υπόσταση προ του 1923 του τμήματος της οδού ως όδευση αναφερόμενη με τις παραπάνω συντεταγμένες στο σύστημα αναφοράς ΕΓΣΑ' 87 και δεν αφορά γεωμετρικά τεχνικά χαρακτηριστικά αυτής που μπορεί να έχουν αλλάξει με το χρόνο, επίσης επ' ουδενί αφορά αναγνώριση υπόστασης συνολικής οδού στην οποία ανήκει το τμήμα.

Η απόφαση αυτή συνοδεύεται από χάρτη υπό κλίμακα 1:5000.

Η οδός αυτή δεν αποτελεί κύρια Δημοτική οδό κατά τις διατάξεις του π.δ. 24.5.1985 (ΦΕΚ 270/Δ/31.5.1985) ως ισχύει.

Η παρούσα απόφαση δεν αφορά, ούτε επιτρέπει επεμβάσεις στα μορφολογικά στοιχεία του παραπάνω τμήματος της οδού.

Η ισχύς της παρούσας απόφασης αρχίζει από την δημοσίευσή της, στην Εφημερίδα της Κυβερνήσεως.

Η απόφαση αυτή με τον συνοδευτικό χάρτη να δημοσιευθεί στην Εφημερίδα της Κυβερνήσεως.


Πειραιάς, 20 Μαΐου 2019


Ο Ασκών καθήκοντα

Συντονιστή Αποκεντρωμένης Διοίκησης

ΠΟΛΥΚΑΡΠΟΣ ΠΟΛΥΧΡΟΝΑΚΗΣ

ΕΘΝΙΚΟ ΤΥΠΟΓΡΑΦΕΙΟ
Για τεχνικούς λόγους στο σχεδιάγραμμα,
από το ηλεκτρονικό αρχείο, έγινε
σμίκρυνση κατά ποσοστό **36%**

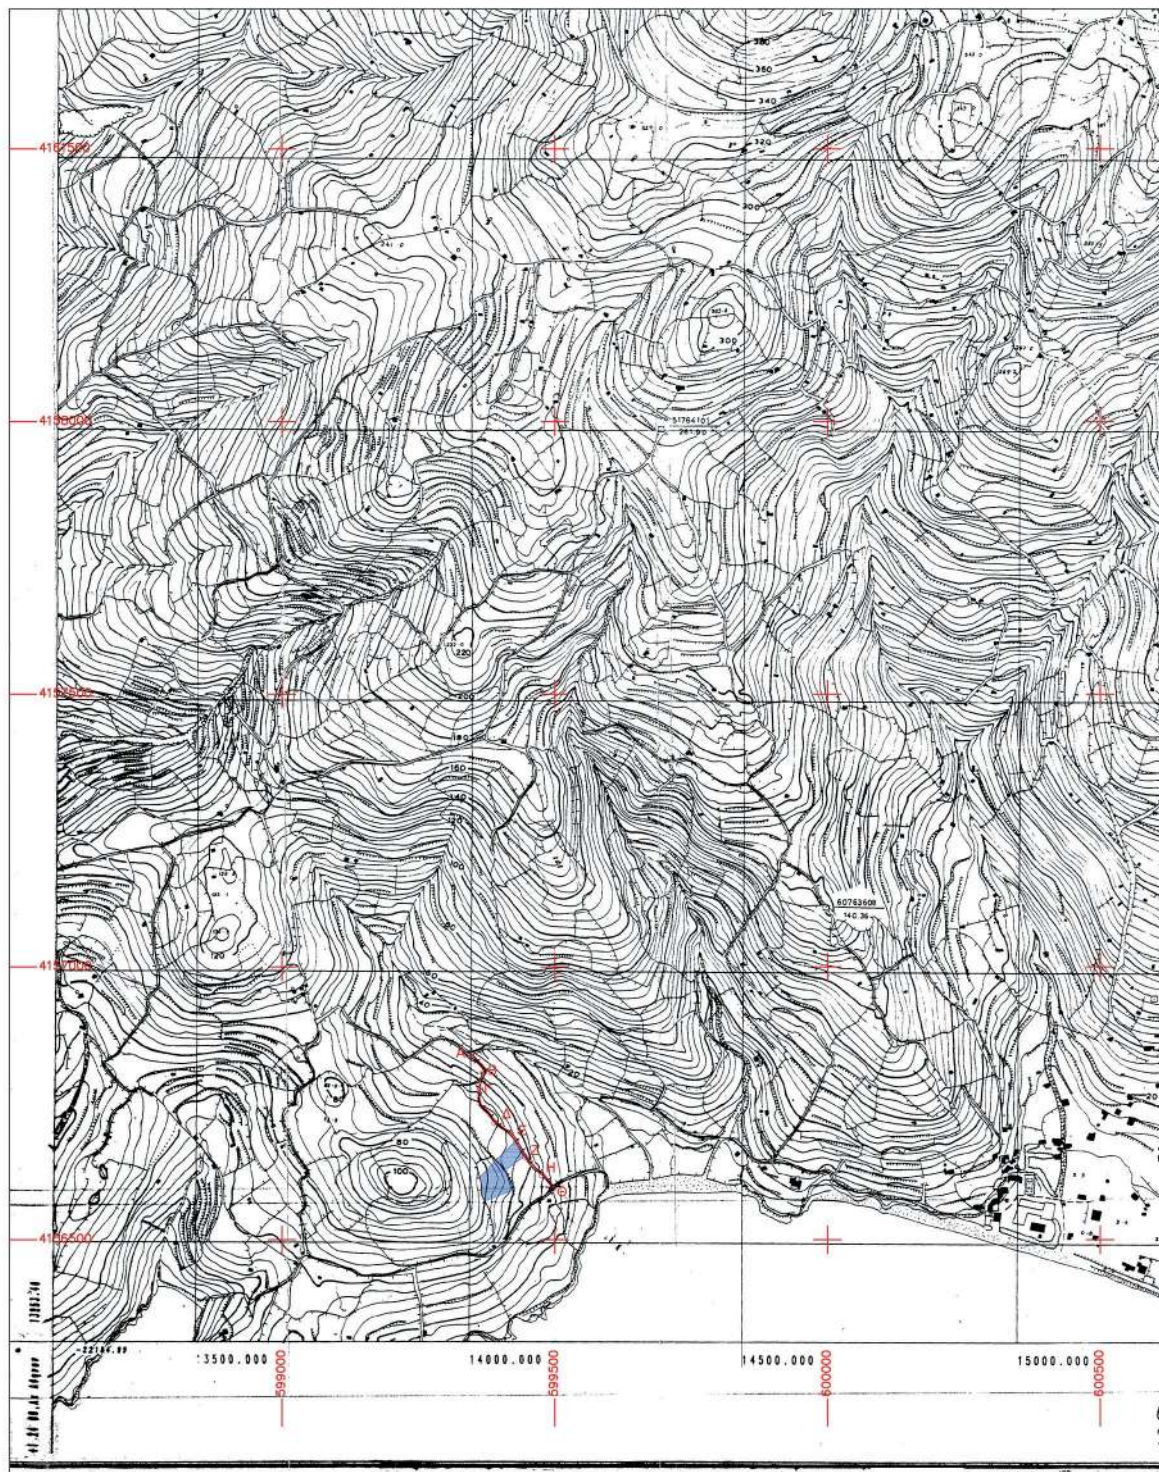

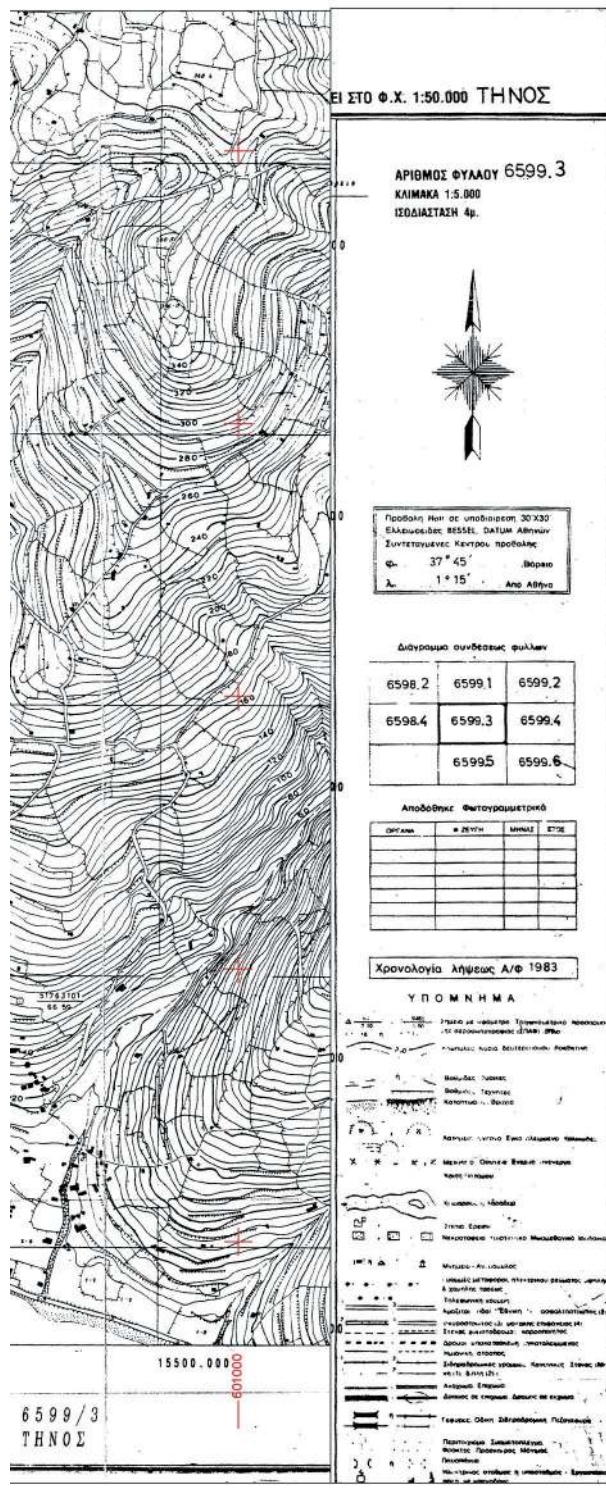

ΠΙΝΑΚΑΣ ΣΥΝΤΕΤΑΓΜΕΝΩΝ ΧΑΡΑΚΗΡΙΣΤΙΚΩΝ
ΣΗΜΕΙΩΝ ΟΔΟΥ ΠΡΟΣ ΑΝΑΓΝΩΡΙΣΗ

ΣΗΜΕΙΟ: A X=599343.54 Y=4156841.33
B X=599370.68 Y=4156806.80
Γ X=599363.15 Y=4156775.67
Δ X=599389.46 Y=4156713.65
Ε X=599428.73 Y=4156680.38
Ζ X=599444.49 Y=4156651.88
Η X=599475.73 Y=4156618.71
Θ X=599496.70 Y=4156593.63

ΥΠΟΜΝΗΜΑ:

 Οδός προς αναγνώριση

Αγροτεμάχιο ιδιοκτησίας
Κρητικού Νικολάου

B ΣΗΜΕΙΟ ΤΗΣ ΟΔΟΥ

Ανδρ. Ιταμπού-Κωνσταντ. Α. Αιμιλιόπουλος
842 00 Τήνος
Τ. 22830 22241
Φ. 22830 22249
Κ. 6976 652986

gvidalis.gr@gmail.com
www.gvidalis.gr

G. VIDALIS
DESIGN + CONSTRUCTION

ΕΡΓΟ:	ΑΝΑΓΝΩΡΙΣΗ ΤΜΗΜΑΤΟΣ ΟΔΟΥ ΩΣ ΠΡΟΥΪΣΤΑΜΕΝΟΥ 1923		
ΕΡΓΟΔΟΤΗΣ:	ΚΡΗΤΙΚΟΣ ΝΙΚΟΛΑΟΣ		
ΘΕΣΗ:	ΕΚΤΟΣ ΣΧΕΔΙΟΥ ΕΝΤΟΣ ΖΟΕ ΤΗΝΟΥ ΠΕΡΙΟΧΗ (2.3α.1913 ΜΕ ΕΥΡΥΤΗΡΗ ΤΗΝ (2.3α.914 ΘΕΣΗ "ΒΟΥΡΝΗ" Τ.Κ ΚΤΙΚΑΔΟΥ - ΔΗΜΟΥ ΤΗΝΟΥ		
ΣΧΕΔΙΟ:	ΑΠΟΣΠΑΣΜΑ ΧΑΡΤΗ ΓΥΣ ΑΡ. ΦΥΛΛΟΥ 6599.3		
ΚΛΙΜΑΚΑ:	1 : 5000	ΑΡΙΘΜΟΣ ΣΧΕΔΙΟΥ:	3
ΗΜΕΡΟΜΗΝΙΑ:	ΔΕΚΕΜΒΡΙΟΣ 2017		

Ο ΜΗΧΑΝΙΚΟΣ

ΓΕΩΡΓΙΟΣ ΑΛΕΞ. ΒΙΔΑΛΗΣ
ΔΙΠΛΩΜ. ΠΟΛΙΤΙΚΟΣ ΜΗΧΑΝΙΚΟΣ
ΠΑΝΕΠΙΣΤΗΜΙΟΥ ΠΑΤΡΩΝ
ΜΕΛΟΣ Τ. Ε. Ε. - ΑΡΙΘΜΟΣ ΜΗΤΡΩΟΥ 87586
ΜΕΓΑΛΟΚΑΡΗΣ 33 ΤΗΝΟΣ • ΤΗΛ. 22650 22241
Α.Φ.Μ. 122276765 - ΔΟΥ ΕΥΡΟΥ

Αριθμ. 106843

(2)

Κήρυξη αναδασωτέας έκτασης εμβαδού έξι χιλιάδων και επτακοσίων ογδόντα εννιά τετραγωνικών μέτρων (6.789 τ.μ.) που βρίσκεται στην Θέση «Μουντά», Τοπικής Κοινότητας Σκάλας Δημοτικής Ενότητας Ελειού Πρόννων, Δήμου Κεφαλονιάς Π.Ε. Κεφ/νιάς.

Ο ΣΥΝΤΟΝΙΣΤΗΣ ΑΠΟΚΕΝΤΡΩΜΕΝΗΣ
ΔΙΟΙΚΗΣΗΣ ΠΕΛΟΠΟΝΝΗΣΟΥ,
ΔΥΤΙΚΗΣ ΕΛΛΑΔΑΣ ΚΑΙ ΙΟΝΙΟΥ

Έχοντας υπόψη:

1. Τις διατάξεις των άρθρων 24 παρ. 1 και 117 παρ. 3 του Συντάγματος.
2. Τις διατάξεις του ν. 998/1979 (ΦΕΚ 289/Α'/1979) «περί προστασίας δασών και δασικών εν γένει εκτάσεων της χώρας και συγκεκριμένα: του άρθρου 38 και 41.
3. Τις διατάξεις των άρθρων 6 και 280 του ν. 3852/2010 (ΦΕΚ 87/Α'/7-6-2010) «Νέα Αρχιτεκτονική της Αυτοδιοίκησης και της Αποκεντρωμένης Διοίκησης - Πρόγραμμα Καλλικράτης».
4. Τις διατάξεις του π.δ. 139/2010 (ΦΕΚ 232/Α'/27-12-2010) «Οργανισμός της Αποκεντρωμένης Διοίκησης Πελοποννήσου Δυτικής Ελλάδας και Ιονίου».
5. Τις διατάξεις του ν. 3208/2003 (ΦΕΚ 303/Α'/2003) «Προστασία των δασικών οικοσυστημάτων, κατάρτιση δασολογίου, ρύθμιση εμπραγμάτων δικαιωμάτων επί δασών και δασικών εν γένει εκτάσεων και άλλες διατάξεις».
6. Τις διατάξεις του ν. 4280/2014 (ΦΕΚ 159/Α'/8-8-2014) «Περιβαλλοντική αναβάθμιση και ιδιωτική πολεοδόμηση- Βιώσιμη ανάπτυξη οικισμών Ρυθμίσεις δασικής νομοθεσίας και άλλες διατάξεις».
7. Τις διαταγές του Υπουργείου Γεωργίας αριθμ. α) 160417/1180/8-7-1980 και β) 182447/3049/24-9-1980.
8. Την αριθμ. 15870/15-5-2017 Απόφαση του Υπουργού Εσωτερικών περί διορισμού του Νικολάου Παπαθεοδώρου του Αγγελάκη ως Συντονιστή της Αποκεντρωμένης Διοίκησης Πελοποννήσου, Δυτικής Ελλάδας και Ιονίου (ΦΕΚ 250/ τ. Υ.Ο.Δ.Δ./26-5-2107).
9. Την εισήγηση της Διεύθυνσης Δασών Κεφαλληνίας με αριθμ. οικ. 75967/5-4-2019 με την οποία προτείνεται

η κήρυξη της αναφερόμενης στο θέμα έκτασης, αποφασίζουμε:

Κηρύσσουμε αναδασωτέα, με σκοπό τη διατήρηση του δασικού χαρακτήρα αυτής, τον αποκλεισμό διάθεσης της για άλλη χρήση, την αποκατάσταση της καταστραφείσας δασικής βλάστησης με φυσική αναγέννηση, την δασική έκταση που καταστράφηκε από πυρκαγιά, εμβαδού έξι χιλιάδων και επτακοσίων ογδόντα εννιά τετραγωνικών μέτρων (6.789 τ. μ.) που βρίσκεται στην Θέση «Μούντα», Τοπικής Κοινότητας Σκάλας Δημοτικής Ενότητας Ελειού Πρόννων Δήμου Κεφαλονιάς Π.Ε. Κεφ/νιάς, όπως προσδιορίζεται στο συνημμένο απόσπασμα χάρτη Γ.Υ.Σ. κλίμακας 1 : 5.000 και αριθμ. 6145/4 με δι-αγράμμιση.

Η καμένη δασική έκταση αποτελεί απότομο πρηνές που καταλήγει σε αμμώδη παραλία, καλύπτεται από σπάρτα, σχίνα, ασπάλαθους, ρείκια και χορτολιβαδικά φυτά.

Έχει έκθεση δυτική, έδαφος βαθύ γαιώδες, κλίση 30%, υψόμετρο 6-24μ και όρια:

Ανατολικά: δασωμένη, αναδασωτέα και αγροτική έκταση

Δυτικά: δασωμένη έκταση και αμμώδη παραλία.

Βόρεια: δασωμένη και αναδασωτέα έκταση.

Νότια: δασωμένη και αναδασωτέα έκταση.

Κατά της απόφασης αυτής δύναται να ασκηθεί αίτηση ακύρωσης ενώπιον του (οικείου) τριμελούς Διοικητικού Εφετείου εντός εξήντα ημερών από την επομένη της δημοσίευσης ή κοινοποίησης της.

Από την εφαρμογή των κανονιστικών διατάξεων της απόφασης αυτής δεν προκαλείται δαπάνη σε βάρος του κρατικού προϋπολογισμού σύμφωνα με το άρθρο 90 του π.δ. 63/2005 «Κωδικοποίηση νομοθεσίας για την Κυβέρνηση και τα Κυβερνητικά όργανα» (ΦΕΚ 98/τ.Α'/2005).

Η απόφαση αυτή να δημοσιευθεί στην Εφημερίδα της Κυβερνήσεως.

Πάτρα, 15 Μαΐου 2019

Ο Συντονιστής Αποκεντρωμένης Διοίκησης
ΝΙΚΟΛΑΟΣ ΠΑΠΑΘΕΟΔΩΡΟΥ


ΕΛΛΗΝΙΚΗ ΔΗΜΟΚΡΑΤΙΑ
ΑΠΟΚΕΝΤΡΩΜΕΝΗ ΔΙΟΙΚΗΣΗ
ΠΕΛ/ΝΗΣΟΥ-ΔΥΤΙΚΗΣ ΕΛΛΑΔΟΣ & ΙΟΝΙΟΥ
ΓΕΝΙΚΗ ΔΙΕΥΘΥΝΣΗ ΔΑΣΩΝ &
ΑΓΡΟΤΙΚΩΝ ΥΠΟΘΕΣΕΩΝ
Δ/ΝΣΗ ΣΥΝΤΟΝΙΣΜΟΥ & ΕΠΙΘΕΩΡΗΣΗΣ
ΔΑΣΩΝ
Δ/ΝΣΗ ΔΑΣΩΝ ΚΕΦ/ΝΙΑΣ

Ανήκει στην αριθμ. : 106843/15-5-2019
Απόφαση Συντονιστή Α.Δ.Π.Δ.Ελ. & Ι.

ΑΠΟΣΠΑΣΜΑ ΧΑΡΤΗ Γ.Υ.Σ. 6145/4
ΔΗΜΟΣ : Κεφαλονιάς
Θέση «Μούντα» Τοπικής Κοινότητας Σκάλας, Δημοτικής Ενότητας
Ελειού Πρόννων
ΚΛΙΜΑΚΑ : 1: 5.000


ΠΙΝΑΚΑΣ ΣΥΝΤΕΤΑΓΜΕΝΩΝ ΕΓΣΑ

217875.2994, 4216983.6123
217881.0893, 4216953.2803
217894.0124, 4216929.2691
217890.0628, 4216904.8505
217914.5757, 4216863.7176
217915.6104, 4216826.9150
217938.3922, 4216809.5938
217945.2195, 4216872.6648
217960.0170, 4216916.6307
217960.1196, 4216916.9356
217945.4357, 4216952.5735
217945.1493, 4216953.2884
217899.7997, 4216948.8050
217893.6305, 4216990.5295

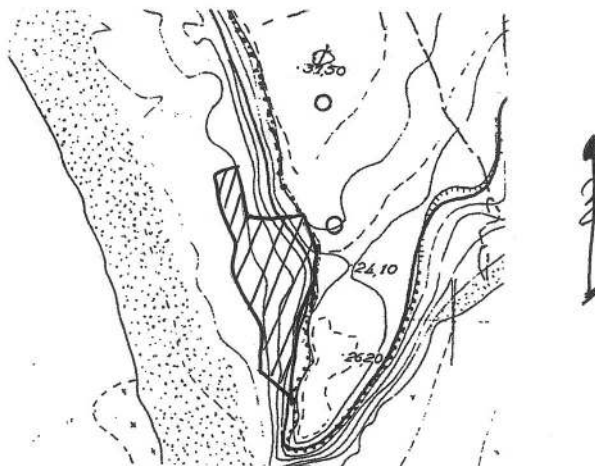

ΕΘΝΙΚΟ ΤΥΠΟΓΡΑΦΕΙΟ
Για τεχνικούς λόγους στο σχεδιάγραμμα,
από το ηλεκτρονικό αρχείο, έγινε
σμίκρυνση κατά ποσοστό **82%**

ΥΠΟΜΝΗΜΑ :

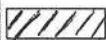

Καμένη έκταση εμβαδού 6.789 τ.μ, που κηρύσσεται αναδασωτέα

Αργοστόλι 5-4-2019

ΣΥΝΤΑΚΤΡΙΑ

Ντε-Ροζάνα Φραγκίσκα
ΔΑΣΟΠΟΝΟΣ

ΘΕΩΡΗΘΗΚΕ
Αργοστόλι 5-4-2019

Με Εντολή Συντονιστή
Η Δ/ΝΤΡΙΑ ΔΑΣΩΝ

ΛΥΤΡΑ ANNA
ΔΑΣΟΛΟΓΟΣ

ΘΕΩΡΗΘΗΚΕ
Πάτρα 15-5-2019

Ο ΓΕΝΙΚΟΣ Δ/ΝΤΗΣ
Α.Δ.Π.Δ.Ελ. & Ι.

ΜΠΑΚΟΥΔΟΠΟΥΛΟΣ Ν
ΔΑΣΟΛΟΓΟΣ

ΘΕΩΡΗΘΗΚΕ
Πάτρα 15-5-2019

Ο ΣΥΝΤΟΝΙΣΤΗΣ
ΑΠΟΚΕΝΤΡΩΜΕΝΗΣ ΔΙΟΙΚΗΣΗΣ

ΝΙΚΟΛΑΟΣ ΠΑΠΑΘΕΟΔΩΡΟΥ



ΕΘΝΙΚΟ ΤΥΠΟΓΡΑΦΕΙΟ

Το Εθνικό Τυπογραφείο αποτελεί δημόσια υπηρεσία υπαγόμενη στο Υπουργείο Διοικητικής Ανασυγκρότησης και έχει την ευθύνη τόσο για τη σύνταξη, διαχείριση, εκτύπωση και κυκλοφορία των Φύλλων της Εφημερίδας της Κυβερνήσεως (ΦΕΚ), όσο και για την κάλυψη των εκτυπωτικών - εκδοτικών αναγκών του δημοσίου και του ευρύτερου δημόσιου τομέα (ν. 3469/2006/Α' 131 και π.δ. 29/2018/Α' 58).

1. ΦΥΛΛΟ ΤΗΣ ΕΦΗΜΕΡΙΔΑΣ ΤΗΣ ΚΥΒΕΡΝΗΣΕΩΣ (ΦΕΚ)

- Τα **ΦΕΚ σε ηλεκτρονική μορφή** διατίθενται δωρεάν στο **www.et.gr**, την επίσημη ιστοσελίδα του Εθνικού Τυπογραφείου. Όσα ΦΕΚ δεν έχουν ψηφιοποιηθεί και καταχωριστεί στην ανωτέρω ιστοσελίδα, ψηφιοποιούνται και αποστέλλονται επίσης δωρεάν με την υποβολή αίτησης, για την οποία αρκεί η συμπλήρωση των αναγκαίων στοιχείων σε ειδική φόρμα στον ιστότοπο **www.et.gr**.

- Τα **ΦΕΚ σε έντυπη μορφή** διατίθενται σε μεμονωμένα φύλλα είτε απευθείας από το Τμήμα Πωλήσεων και Συνδρομητών, είτε ταχυδρομικά με την αποστολή αιτήματος παραγγελίας μέσω των ΚΕΠ, είτε με ετήσια συνδρομή μέσω του Τμήματος Πωλήσεων και Συνδρομητών. Το κόστος ενός ασπρόμαυρου ΦΕΚ από 1 έως 16 σελίδες είναι 1,00 €, αλλά για κάθε επιπλέον οκτασέλιδο (ή μέρος αυτού) προσauξάνεται κατά 0,20 €. Το κόστος ενός έγχρωμου ΦΕΚ από 1 έως 16 σελίδες είναι 1,50 €, αλλά για κάθε επιπλέον οκτασέλιδο (ή μέρος αυτού) προσauξάνεται κατά 0,30 €. Το τεύχος Α.Σ.Ε.Π. διατίθεται δωρεάν.

• Τρόποι αποστολής κειμένων προς δημοσίευση:

Α. Τα κείμενα προς δημοσίευση στο ΦΕΚ, από τις υπηρεσίες και τους φορείς του δημοσίου, αποστέλλονται ηλεκτρονικά στη διεύθυνση **webmaster.et@et.gr** με χρήση προηγμένης ψηφιακής υπογραφής και χρονοσήμανσης.

Β. Κατ' εξαίρεση, όσοι πολίτες δεν διαθέτουν προηγμένη ψηφιακή υπογραφή μπορούν είτε να αποστέλλουν ταχυδρομικά, είτε να καταθέτουν με εκπρόσωπό τους κείμενα προς δημοσίευση εκτυπωμένα σε χαρτί στο Τμήμα Παραλαβής και Καταχώρισης Δημοσιευμάτων.

- Πληροφορίες, σχετικά με την αποστολή/κατάθεση εγγράφων προς δημοσίευση, την ημερήσια κυκλοφορία των Φ.Ε.Κ., με την πώληση των τευχών και με τους ισχύοντες τιμοκαταλόγους για όλες τις υπηρεσίες μας, περιλαμβάνονται στον ιστότοπο (**www.et.gr**). Επίσης μέσω του ιστότοπου δίδονται πληροφορίες σχετικά με την πορεία δημοσίευσης των εγγράφων, με βάση τον Κωδικό Αριθμό Δημοσιεύματος (ΚΑΔ). Πρόκειται για τον αριθμό που εκδίδει το Εθνικό Τυπογραφείο για όλα τα κείμενα που πληρούν τις προϋποθέσεις δημοσίευσης.

2. ΕΚΤΥΠΩΤΙΚΕΣ - ΕΚΔΟΤΙΚΕΣ ΑΝΑΓΚΕΣ ΤΟΥ ΔΗΜΟΣΙΟΥ

Το Εθνικό Τυπογραφείο ανταποκρινόμενο σε αιτήματα υπηρεσιών και φορέων του δημοσίου αναλαμβάνει να σχεδιάσει και να εκτυπώσει έντυπα, φυλλάδια, βιβλία, αφίσες, μπλοκ, μηχανογραφικά έντυπα, φακέλους για κάθε χρήση, κ.ά.

Επίσης σχεδιάζει ψηφιακές εκδόσεις, λογότυπα και παράγει οπτικοακουστικό υλικό.

Ταχυδρομική Διεύθυνση: Καποδιστρίου 34, τ.κ. 10432, Αθήνα

ΤΗΛΕΦΩΝΙΚΟ ΚΕΝΤΡΟ: 210 5279000 - fax: 210 5279054

ΕΞΥΠΗΡΕΤΗΣΗ ΚΟΙΝΟΥ

Πωλήσεις - Συνδρομές: (Ισόγειο, τηλ. 210 5279178 - 180)

Πληροφορίες: (Ισόγειο, Γρ. 3 και τηλεφ. κέντρο 210 5279000)

Παραλαβή Δημ. Ύλης: (Ισόγειο, τηλ. 210 5279167, 210 5279139)

Ωράριο για το κοινό: Δευτέρα ως Παρασκευή: 8:00 - 13:30

Ιστότοπος: **www.et.gr**

Πληροφορίες σχετικά με την λειτουργία του ιστότοπου: **helpdesk.et@et.gr**

Αποστολή ψηφιακά υπογεγραμμένων εγγράφων προς δημοσίευση στο ΦΕΚ: **webmaster.et@et.gr**

Πληροφορίες για γενικό πρωτόκολλο και αλληλογραφία: **grammateia@et.gr**

Πείτε μας τη γνώμη σας,

για να βελτιώσουμε τις υπηρεσίες μας, συμπληρώνοντας την ειδική φόρμα στον ιστότόπό μας.

