



ΕΦΗΜΕΡΙΔΑ ΤΗΣ ΚΥΒΕΡΝΗΣΕΩΣ ΤΗΣ ΕΛΛΗΝΙΚΗΣ ΔΗΜΟΚΡΑΤΙΑΣ

7 Ιουνίου 2019

ΤΕΥΧΟΣ ΤΕΤΑΡΤΟ

Αρ. Φύλλου 306

ΠΕΡΙΕΧΟΜΕΝΑ

ΑΠΟΦΑΣΕΙΣ

- 1 Χαρακτηρισμός ως νεώτερου μνημείου του κτηρίου φερομένης ιδιοκτησίας Χαράλαμπου Κωνσταντινίδη-Μάνεση στη Χώρα Σκιάθου, Π.Ε. Μαγνησίας.
- 2 Έγκριση αναοριοθέτησης του αρχαιολογικού χώρου Πρόερνας, Τ.Κ. Μοναστηρίου, Δ.Ε. Θεσσαλιώτιδος, Δήμου Δομοκού, ΠΕ Φθιώτιδας, Περιφέρειας Στερεάς Ελλάδας.
- 3 Τροποποίηση της αριθμ. 40399/29.9.2017 απόφασης του Υπουργού και του Αναπληρωτή Υπουργού Περιβάλλοντος και Ενέργειας «Αναστολή έκδοσης εγκρίσεων δόμησης, αδειών δόμησης και εκτέλεσης οικοδομικών εργασιών σε τμήμα της περιοχής του ορεινού όγκου του Υμηττού (Ν. Αττικής)» (ΑΑΠ 229).
- 4 Ανάκληση της αριθμ. ΑΞ-3172/8-9-1982 (ΦΕΚ τ.Δ' 336/29-7-1983), απόφασης κήρυξης αναδασωτέας δημόσιας δασικής έκτασης του Νομάρχη Αργολίδας στη θέση «Μαυροβούνι» της τ.κ. Μιδέας του Δήμου Ναυπλιέων Περιφερειακής Ενότητας Αργολίδας, εμβαδού Ε=750 στρεμμάτων.

ΑΠΟΦΑΣΕΙΣ

Αριθμ. ΥΠΠΟΑ/ΓΔΑΜΤΕ/ΔΠΑΝΣΜ/
ΤΠΑΔΝΣΜΜΤΠΙΤ/237096/24909/1924/589 (1)

Χαρακτηρισμός ως νεώτερου μνημείου του κτηρίου φερομένης ιδιοκτησίας Χαράλαμπου Κωνσταντινίδη-Μάνεση στη Χώρα Σκιάθου, Π.Ε. Μαγνησίας.

**Η ΥΠΟΥΡΓΟΣ ΚΑΙ Ο ΥΦΥΠΟΥΡΓΟΣ
ΠΟΛΙΤΙΣΜΟΥ ΚΑΙ ΑΘΛΗΤΙΣΜΟΥ**

Έχοντας υπόψη:

1. Τις διατάξεις:

α) Του άρθρου 90 του π.δ. 63/2005 (Α' 98) «Κωδικοποίηση της Νομοθεσίας για την Κυβέρνηση και τα Κυβερνητικά Όργανα» καθώς και ότι από την εφαρμογή των κανονιστικών αυτών διατάξεων δεν προκαλείται δαπάνη σε βάρος του Κρατικού προϋπολογισμού.

β) Του ν. 2039/1992 (Α' 61) «Περί Κύρωσης της Σύμβασης για την προστασία της Αρχιτεκτονικής Κληρονομιάς της Ευρώπης».

γ) Του ν. 3028/2002 (Α' 153) «Για την προστασία των Αρχαιοτήτων και εν γένει της Πολιτιστικής Κληρονομιάς» ιδίως του άρθρου 6 παρ. 4.

δ) Του π.δ. 4/2018 (Α' 7) «Οργανισμός Υπουργείου Πολιτισμού και Αθλητισμού». (ΦΕΚ 7/Α'/22.1.2018).

ε) Του άρθρου 1 του π.δ 70/2015 (Α' 114) «Ανασύσταση των Υπουργείων ...» σχετικά με τη σύσταση Υπουργείου Πολιτισμού και Αθλητισμού.

στ) Του π.δ. 88/2018 (Α' 160) «Διορισμός Υπουργών, Αναπληρωτών Υπουργών και Υφυπουργών» και του π.δ. 22/2018 ΦΕΚ 37/Α'/28.2.2018 «Διορισμός Υπουργών, Αναπληρωτή Υπουργού και Υφυπουργών».

ζ) Την υπ' αρ. ΥΠΠΟΑ/ΓΔΔΥΗΔ/ΔΔΑΑΔ/ΤΔΑΔΤΠ/Α1/27 2598/33659/30330/23405/6.10.2015 κοινή απόφαση του Πρωθυπουργού και του Υπουργού Πολιτισμού και Αθλητισμού για το διορισμό Μετακλητού Γενικού Γραμματέα του Υπουργείου Πολιτισμού και Αθλητισμού (ΦΕΚ/ΥΟΔΔ/706/6.10.2015).

η) Της υπ' αριθ. ΥΠΠΟΑ/ΓΡΥΠ/509797/11453/1 1.10.2018 κοινή απόφαση του Πρωθυπουργού και της Υπουργού Πολιτισμού και Αθλητισμού για την Ανάθεση αρμοδιοτήτων στον Υφυπουργό Πολιτισμού και Αθλητισμού (ΦΕΚ 4527/τ.Β'/17.10.2018).

2. Την υπουργική απόφαση ΥΠΠΟ/ΔΟΕΠΥ/ΤΟ-ΠΥΝΣ/14/3698/20.01.2004 «Οργάνωση και λειτουργία των Συμβουλίων του ν. 3028/2002» (Β' 70).

3. Την κοινή υπουργική απόφαση ΥΠΠΟ/ΓΝΟΣ/49610/28.11.90 (ΦΕΚ 743/Β'/29.11.1990) «Εξαίρεση από τον περιορισμό των τριών υπογραφών».

4. Το με αριθ. πρωτ. ΥΠΠΟΑ/ΓΔΑΜΤΕ/ΥΝΜΤΕΘΚΣΤΕ/257539/26768/1889/06.09.2018 έγγραφο της Υπηρεσίας Νεώτερων Μνημείων και Τεχνικών Έργων Θεσσαλίας και Κεντρικής Στερεάς Ελλάδας με το οποίο διαβιβάστηκε ο φάκελος του εν θέματι ακινήτου.

5. Την Εισήγηση της Διεύθυνσης Προστασίας και Αναστήλωσης Νεώτερων και Σύγχρονων Μνημείων και τα λοιπά στοιχεία του φακέλου.

6. Την γνωμοδότηση κατά πλειοψηφία του Κεντρικού Συμβουλίου Νεωτέρων Μνημείων με αριθμό Πρακτικού 12/11-04-2019 (Θέμα 4ο), αποφασίζουμε:

Το χαρακτηρισμό ως μνημείου σύμφωνα με το άρθρο 6 παράγραφος 1β του κελύφους χωρίς τις νεώτερες

επεμβάσεις του κτηρίου, φερομένης ιδιοκτησίας Χαράλαμπου Κωνσταντινίδη-Μάνεση, στη Χώρα Σκιάθου, Π.Ε. Μαγνησίας διότι αποτελεί μέρος ενός οικιστικού συνόλου και είναι δείγμα τυπικής σκιαθίτικης κατοικίας των αρχών του 20ου αιώνα με νεοκλασικίζουσα οργάνωση και επιμέρους χαρακτηριστικά στοιχεία.

Η παρούσα δεν αποτελεί αναγνώριση κυριότητας ή τίτλου ιδιοκτησίας.

Η απόφαση αυτή να δημοσιευθεί στην Εφημερίδα της Κυβερνήσεως.

Αθήνα, 28 Μαΐου 2019

Η Υπουργός

ΜΥΡΣΙΝΗ ΖΟΡΜΠΑ

Ο Υφυπουργός

ΚΩΝΣΤΑΝΤΙΝΟΣ ΣΤΡΑΤΗΣ

Αριθμ. ΥΠΠΟΑ/ΓΔΑΠΚ/ΔΙΠΚΑ/
ΤΠΚΑΧΜΑΕ/224963/158967/4496/1739

(2)

Έγκριση αναοριοθέτησης του αρχαιολογικού χώρου Πρόερνας, Τ.Κ. Μοναστηρίου, Δ.Ε. Θεσσαλιώτιδος, Δήμου Δομοκού, ΠΕ Φθιώτιδας, Περιφέρειας Στερεάς Ελλάδας.

**Η ΥΠΟΥΡΓΟΣ ΚΑΙ Ο ΥΦΥΠΟΥΡΓΟΣ
ΠΟΛΙΤΙΣΜΟΥ ΚΑΙ ΑΘΛΗΤΙΣΜΟΥ**

Έχοντας υπόψη:

1. Τις διατάξεις του ν. 3028/2002 (ΦΕΚ 153/Α'/28.06.2002) «Για την προστασία των Αρχαιοτήτων και εν γένει της Πολιτιστικής Κληρονομιάς».

2. Το π.δ. 63/2005 (ΦΕΚ 98/Α'/22-04-2005) «Κωδικοποίηση της Νομοθεσίας για την Κυβέρνηση και τα Κυβερνητικά Όργανα».

3. Το π.δ. 4/2018 (ΦΕΚ 7/Α'/22-1-2018) «Οργανισμός Υπουργείου Πολιτισμού και Αθλητισμού».

4. Το π.δ. 70/2015 (ΦΕΚ 114/Α'/22-9-2015) «Αναύσταση των Υπουργείων Πολιτισμού και Αθλητισμού, ..., Ανάπτυξης και Τουρισμού».

5. Το π.δ. 88 (ΦΕΚ 160/Α'/29-8-2018) «Διορισμός Υπουργών, Αναπληρωτών Υπουργών και Υφυπουργών».

6. Την υπ'αρ. πρωτ. ΥΠΠΟΑ/ΓΔΔΥΜΔ/ΔΔΑΑΔ/ΤΔΑΔΤΠ/Α1/27 2598/33659/30330/23405/ από 06-10-2015 κοινή απόφαση του Πρωθυπουργού και του Υπουργού Πολιτισμού και Αθλητισμού (ΦΕΚ/ΥΟΔΔ/706/06-10-2015).

7. Την υπ'αρ. ΥΠΠΟΑ/ΓΡΥΠ/509797/11453/11-10-2018 κοινή απόφαση του Πρωθυπουργού και της Υπουργού Πολιτισμού και Αθλητισμού (ΦΕΚ 4527/Β/17-10-2018).

8. Την υπ'αρ. 8945/23-8-1963 υπουργική απόφαση (ΦΕΚ 389/Β/3-9-1963) «Περί κηρύξεως αρχαιολογικών χώρων».

9. Την ομόφωνη γνωμοδότηση του Κεντρικού Αρχαιολογικού Συμβουλίου, όπως διατυπώθηκε στην υπ'αρ. 40/13-11-2018 Συνεδρία του (θέμα 13ο).

10. Το υπ'αρ. ΥΠΠΟΑ/ΓΔΑΜΤΕ/ΔΕΤΥΜΕΑ/ΤΑΓΚ/4293/478/16/2/23-4-2019 έγγραφο του Τμήματος Τοπογραφείων, Φωτογραμμετρίας και Κτηματολογίου της ΓΔΑΜΤΕ, με το οποίο διαβιβάστηκε στη ΔΙΠΚΑ το τοπογραφικό διάγραμμα, σε κλίμακα 1:5.000, αναοριοθέτησης του εν θέματι αρχαιολογικού χώρου καθώς και ο πίνακας συντεταγμένων των κορυφών της πολυγωνικής γραμμής οριοθέτησης σε σύστημα ΕΓΣΑ '87, αποφασίζουμε:

Εγκρίνεται η αναοριοθέτηση του αρχαιολογικού χώρου Πρόερνας, Τ.Κ. Νέου Μοναστηρίου, Δ.Ε. Θεσσαλιώτιδος, Δήμου Δομοκού, Π.Ε. Φθιώτιδας, Περιφέρειας Στερεάς Ελλάδας για την αποτελεσματικότερη προστασία των οικιστικών και ταφικών καταλοίπων της προϊστορικής περιόδου, του θολωτού τάφου των πρωτογεωμετρικών χρόνων, του ιερού της Δήμητρας Προερνίας, των οικιστικών και οχυρωματικών λειψάνων στον λόφο Ταψί, των οικοδομικών και ταφικών καταλοίπων των κλασικών και ελληνιστικών χρόνων, καθώς και του οχυρωματικού περιβόλου στο ύψωμα «Γυναικόκαστρο».

Ο αρχαιολογικός χώρος οριοθετείται με την ενιαία πολυγωνική γραμμή των συντεταγμένων στην παρούσα χαρτών (τοπογραφικών διαγραμμάτων ΓΥΣ σε κλίμακα 1:5.000), η οποία ορίζεται από τα σημεία 1, 2, 3, 4, ..., 45, 46, 47 και 1 του συνημμένου πίνακα συντεταγμένων.

Από τις διατάξεις της παρούσας απόφασης δεν προκαλείται δαπάνη σε βάρος του Κρατικού Προϋπολογισμού.

Η απόφαση αυτή να δημοσιευθεί στην Εφημερίδα της Κυβερνήσεως.

Αθήνα, 28 Μαΐου 2019

Η Υπουργός

ΜΥΡΣΙΝΗ ΖΟΡΜΠΑ


Ο Υφυπουργός

ΚΩΝΣΤΑΝΤΙΝΟΣ ΣΤΡΑΤΗΣ

ΑΝΑΟΡΙΟΘΕΤΗΣΗ ΤΟΥ ΑΡΧΑΙΟΛΟΓΙΚΟΥ ΧΩΡΟΥ ΠΡΟΕΡΝΑΣ, Τ.Κ. ΜΟΝΑΣΤΗΡΙΟΥ Δ.Ε. ΘΕΣΣΑΛΙΩΤΙΔΟΣ, ΔΗΜΟΥ ΔΟΜΟΚΟΥ, Π.Ε. ΦΘΙΩΤΙΔΑΣ, ΠΕΡΙΦΕΡΕΙΑΣ ΣΤΕΡΕΑΣ ΕΛΛΑΔΑΣ ΕΦΟΡΕΙΑ ΑΡΧΑΙΟΤΗΤΩΝ ΦΘΙΩΤΙΔΑΣ & ΕΥΡΥΤΑΝΙΑΣ				
ΠΙΝΑΚΑΣ ΣΥΝΤΕΤΑΓΜΕΝΩΝ				
ΣΗΜΕΙΟ	ΔΙΑΓΡΑΜΜΑ 1:5000	Φ.Χ. 1:50000	ΣΥΝ/ΝΗ Χ [ΕΓΣΑ '87]	ΣΥΝ/ΝΗ Υ [ΕΓΣΑ '87]
1	5320/6	ΔΟΜΟΚΟΣ	351687.61	4345475.67
2	5320/6	ΔΟΜΟΚΟΣ	351713.01	4345488.37
3	5320/6	ΔΟΜΟΚΟΣ	351749.26	4345514.57
4	5320/6	ΔΟΜΟΚΟΣ	351752.17	4345308.72
5	5320/6	ΔΟΜΟΚΟΣ	351817.12	4345308.85
6	5320/6	ΔΟΜΟΚΟΣ	351958.02	4345305.54
7	5320/6	ΔΟΜΟΚΟΣ	351954.05	4344698.99
8	5320/6	ΔΟΜΟΚΟΣ	351921.37	4344691.05
9	5320/6	ΔΟΜΟΚΟΣ	351897.03	4344689.99
10	5320/6	ΔΟΜΟΚΟΣ	351877.71	4344686.55
11	5320/6	ΔΟΜΟΚΟΣ	351858.93	4344670.94
12	5320/6	ΔΟΜΟΚΟΣ	351583.76	4344589.05
13	5320/6	ΔΟΜΟΚΟΣ	351531.37	4344564.97
14	5320/6	ΔΟΜΟΚΟΣ	351497.77	4344549.63
15	5320/6	ΔΟΜΟΚΟΣ	351453.85	4344513.91
16	5320/6	ΔΟΜΟΚΟΣ	351402.79	4344475.28
17	5320/6	ΔΟΜΟΚΟΣ	351375.53	4344457.55
18	5320/6	ΔΟΜΟΚΟΣ	351351.99	4344423.69
19	5320/6	ΔΟΜΟΚΟΣ	351371.04	4344418.66
20	5320/6	ΔΟΜΟΚΟΣ	351366.27	4344382.94
21	5320/6	ΔΟΜΟΚΟΣ	351331.61	4344371.30
22	5320/6	ΔΟΜΟΚΟΣ	351328.97	4344348.55
23	5320/6	ΔΟΜΟΚΟΣ	351330.29	4344304.89
24	5320/6	ΔΟΜΟΚΟΣ	351325.79	4344279.22
25	5320/6	ΔΟΜΟΚΟΣ	351040.17	4344066.63
26	5320/6	ΔΟΜΟΚΟΣ	351028.40	4344082.51
27	5320/6	ΔΟΜΟΚΟΣ	350990.04	4344144.68
28	5320/6	ΔΟΜΟΚΟΣ	350958.42	4344192.97
29	5320/6	ΔΟΜΟΚΟΣ	350939.24	4344232.13
30	5320/6	ΔΟΜΟΚΟΣ	350773.87	4344348.55
31	5320/6	ΔΟΜΟΚΟΣ	350665.26	4344421.44
32	5320/6	ΔΟΜΟΚΟΣ	350286.77	4344682.71
33	5320/6	ΔΟΜΟΚΟΣ	350220.49	4344980.64
34	5320/6	ΔΟΜΟΚΟΣ	350541.04	4345058.69
35	5320/6	ΔΟΜΟΚΟΣ	350546.86	4345079.33
36	5320/6	ΔΟΜΟΚΟΣ	350778.90	4345164.52
37	5320/6	ΔΟΜΟΚΟΣ	350946.64	4345259.77
38	5320/6	ΔΟΜΟΚΟΣ	351103.28	4345350.52
39	5320/6	ΔΟΜΟΚΟΣ	351134.23	4345349.20
40	5320/6	ΔΟΜΟΚΟΣ	351147.99	4345364.28
41	5320/6	ΔΟΜΟΚΟΣ	351204.61	4345407.15
42	5320/6	ΔΟΜΟΚΟΣ	351240.60	4345425.93
43	5320/6	ΔΟΜΟΚΟΣ	351289.04	4345440.88
44	5320/6	ΔΟΜΟΚΟΣ	351389.29	4345456.36

45	5320/6	ΔΟΜΟΚΟΣ	351586.24	4345452.84
46	5320/6	ΔΟΜΟΚΟΣ	351632.71	4345455.83
47	5320/6	ΔΟΜΟΚΟΣ	351663.40	4345464.30
1	5320/6	ΔΟΜΟΚΟΣ	351687.61	4345475.67

ΠΑΡΑΤΗΡΗΣΗ: Οι συντεταγμένες προσδιορίστηκαν από διαγράμματα κλίμακας 1:5000 και φέρουν την αντίστοιχη ακρίβεια.

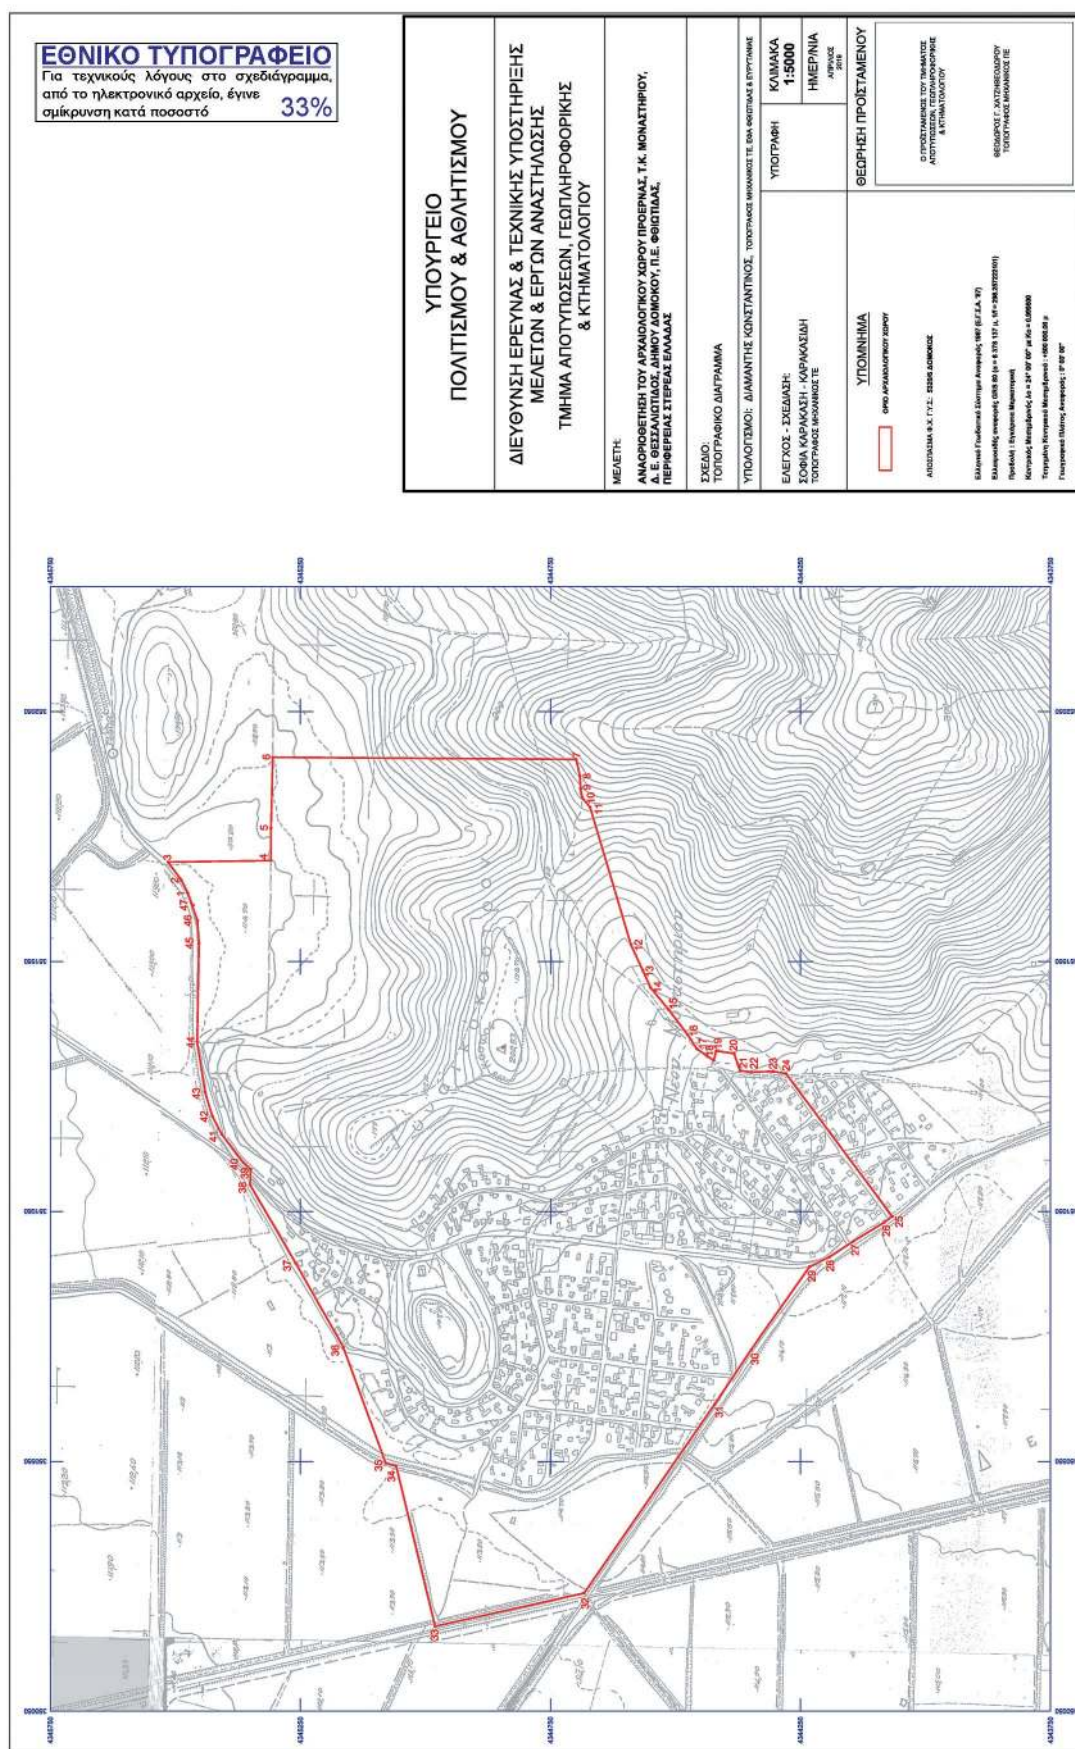

Αριθμ. ΥΠΕΝ/ΥΠΡΓ/49046/6374

(3)

Τροποποίηση της αριθμ. 40399/29.9.2017 απόφασης του Υπουργού και του Αναπληρωτή Υπουργού Περιβάλλοντος και Ενέργειας «Αναστολή έκδοσης εγκρίσεων δόμησης, αδειών δόμησης και εκτέλεσης οικοδομικών εργασιών σε τμήμα της περιοχής του ορεινού όγκου του Υμηττού (Ν. Αττικής)» (ΑΑΠ 229).

Ο ΥΠΟΥΡΓΟΣ ΚΑΙ Ο ΑΝΑΠΛΗΡΩΤΗΣ ΥΠΟΥΡΓΟΣ ΠΕΡΙΒΑΛΛΟΝΤΟΣ ΚΑΙ ΕΝΕΡΓΕΙΑΣ

Έχοντας υπόψη:

1. Τις διατάξεις της παρ. 3 του άρθρου 6 του ν. 2242/1994 «Πολυεξόχωση περιοχών δεύτερης κατοικίας σε Ζώνες Οικιστικού ελέγχου, προστασία φυσικού και δομημένου περιβάλλοντος και άλλες διατάξεις» (Α' 162).

2. Τις διατάξεις του ν. 4277/2014 «Νέο Ρυθμιστικό Σχέδιο Αθήνας - Αττικής και άλλες διατάξεις» (Α' 156).

3. Τις διατάξεις του άρθρου 90 του Κώδικα Νομοθεσίας για την Κυβέρνηση και τα κυβερνητικά όργανα, που κυρώθηκε με το άρθρο πρώτο του π.δ/τος 63/2005 (Α' 98).

4. Το π.δ. 132/2017 «Οργανισμός Υπουργείου Περιβάλλοντος και Ενέργειας» (Α' 160).

5. Το π.δ. 70/2015 «Ανασύσταση των Υπουργείων... και του Υπουργείου Παραγωγικής Ανασυγκρότησης, Περιβάλλοντος και Ενέργειας σε Υπουργείο Περιβάλλοντος και Ενέργειας» (Α' 114).

6. Το π.δ. 125/2016 «Διορισμός Υπουργών, Αναπληρωτών Υπουργών και Υφυπουργών» (Α' 210).

7. Την υπ' αριθμ. Υ198/16-11-2016 απόφαση του Πρωθυπουργού «Ανάθεση αρμοδιοτήτων στον Αναπληρωτή Υπουργό Περιβάλλοντος και Ενέργειας, Σωκράτη Φάμελλο» (Β' 3722).

8. Την υπ' αριθμ. 40399/29.9.2017 απόφαση του Υπουργού και του Αναπληρωτή Υπουργού Περιβάλλοντος και Ενέργειας «Αναστολή έκδοσης εγκρίσεων δόμησης, αδειών δόμησης και εκτέλεσης οικοδομικών εργασιών σε τμήμα της περιοχής του ορεινού όγκου του Υμηττού (Ν. Αττικής)» (ΑΑΠ 229).

9. Την υπ' αριθμ. ΥΠΕΝ/ΔΝΕΠ/60327/3187/1.10.2018 απόφαση του Υπουργού και του Αναπληρωτή Υπουργού Περιβάλλοντος και Ενέργειας «Παράταση αναστολής έκδοσης εγκρίσεων δόμησης, αδειών δόμησης και εκτέλεσης οικοδομικών εργασιών σε τμήμα της περιοχής του ορεινού όγκου του Υμηττού (Ν. Αττικής) και τροποποίηση της αριθμ. 40399/29-9-2017 κοινής υπουργικής απόφασης (ΑΑΠ 229)» (ΑΑΠ 213).

10. Το γεγονός ότι από τις κανονιστικές διατάξεις αυτής της απόφασης δεν προκαλείται δαπάνη σε βάρος του κρατικού προϋπολογισμού και των οικείων ΟΤΑ, αποφασίζουμε την τροποποίηση της αριθμ. 40399/29.9.2017 απόφασης του Υπουργού και του Αναπληρωτή Υπουργού Περιβάλλοντος και Ενέργειας «Αναστολή έκδοσης εγκρίσεων δόμησης, αδειών δόμησης και εκτέλεσης οικοδομικών εργασιών σε τμήμα της περιοχής του ορεινού όγκου του Υμηττού (Ν. Αττικής)» (ΑΑΠ 229), όπως τροποποιήθηκε και συμπληρώθηκε με την υπ' αριθμ. ΥΠΕΝ/ΔΝΕ Π/60327/3187/1.10.2018 απόφαση του Υπουργού και του Αναπληρωτή Υπουργού Περιβάλ-

λοντος και Ενέργειας «Παράταση αναστολής έκδοσης εγκρίσεων δόμησης, αδειών δόμησης και εκτέλεσης οικοδομικών εργασιών σε τμήμα της περιοχής του ορεινού όγκου του Υμηττού (Ν. Αττικής) και τροποποίηση της αριθμ. 40399/29-9-2017 κοινής υπουργικής απόφασης (ΑΑΠ 229)» (ΑΑΠ 213) ως ακολούθως:

Άρθρο 1

Στο τέλος της παρ. 2 προστίθεται εδάφιο ως εξής:

«Της παραπάνω αναστολής εξαιρείται επίσης η έκδοση οικοδομικών αδειών ή η έγκριση εργασιών μικρής κλίμακας και η εκτέλεση εργασιών βάσει αυτών για κτίρια με χρήση εκπαίδευσης, για τα οποία είχε εκδοθεί στο παρελθόν νόμιμη οικοδομική άδεια, η οποία είχε υλοποιηθεί εν μέρει και έχει λήξει η ισχύς της».

Άρθρο 2

Έναρξη ισχύος

Η ισχύς της παρούσας απόφασης αρχίζει από τη δημοσίευσή της στην Εφημερίδα της Κυβερνήσεως.

Η απόφαση αυτή να δημοσιευθεί στην Εφημερίδα της Κυβερνήσεως.

Αθήνα, 30 Μαΐου 2019

Ο Υπουργός

ΓΕΩΡΓΙΟΣ ΣΤΑΘΑΚΗΣ

Ο Αναπληρωτής Υπουργός

ΣΩΚΡΑΤΗΣ ΦΑΜΕΛΛΟΣ

Αριθμ. 113608

(4)

Ανάκληση της αριθμ. ΑΞ-3172/8-9-1982 (ΦΕΚ τ. Δ' 336/29-7-1983), απόφασης κήρυξης αναδασωτέας δημόσιας δασικής έκτασης του Νομάρχη Αργολίδας στη θέση «Μαυροβούνι» της τ.κ. Μιδέας του Δήμου Ναυπλιέων Περιφερειακής Ενότητας Αργολίδας, εμβαδού Ε=750 στρεμμάτων.

Ο ΣΥΝΤΟΝΙΣΤΗΣ ΑΠΟΚΕΝΤΡΩΜΕΝΗΣ ΔΙΟΙΚΗΣΗΣ ΠΕΛΟΠΟΝΝΗΣΟΥ, ΔΥΤΙΚΗΣ ΕΛΛΑΔΑΣ ΚΑΙ ΙΟΝΙΟΥ

Έχοντας υπόψη:

1. Τις διατάξεις του άρθρου 280 του ν. 3852/2010 (ΦΕΚ τ.Α' 87/7-6-2010) «Νέα Αρχιτεκτονική της Αυτοδιοίκησης και της Αποκεντρωμένης Διοίκησης - Πρόγραμμα Καλλικράτης».

2. Τις διατάξεις του π.δ. 139/2010 (ΦΕΚ τ.Α' 232/27.12.2010) «Οργανισμός της Αποκεντρωμένης Διοίκησης Πελοποννήσου-Δυτικής Ελλάδας και Ιονίου».

3. Την αριθμ. 20883/2671/26-2-2013 (ΦΕΚ τ.Γ' 278/7.3.2013) απόφαση του Γενικού Γραμματέα Αποκεντρωμένης Διοίκησης Πελοποννήσου-Δυτικής Ελλάδας και Ιονίου «Τοποθέτηση Προϊσταμένων των Διευθύνσεων Δασών της Γενικής Διεύθυνσης Δασών και Αγροτικών Υποθέσεων».

4. Τα άρθρα 28 και 28Α του ν. 4325/2015 (ΦΕΚ τ.Α' 47/11-5-2015) «Εκδημοκρατισμός της Διοίκησης - Καταπολέμηση Γραφειοκρατίας και Ηλεκτρονική Διακυβέρνηση. Αποκατάσταση αδικιών και άλλες διατάξεις» όπως ισχύει.

5. Την αριθμ. 15870/15-5-2017 (ΦΕΚ τ.Υ.Ο.Δ.Δ. 250/26-5-2017) απόφαση του Υπουργού Εσωτερικών «περί διορισμού του Νικολάου Παπαθεοδώρου του Αγγελάκη ως Συντονιστή της Αποκεντρωμένης Διοίκησης Πελοποννήσου-Δυτικής Ελλάδας και Ιονίου».

6. Τις διατάξεις των άρθρων 24 παρ. 1 και 117 παρ. 3 του Συντάγματος.

7. Τις διατάξεις των άρθρων 38 παρ. 1 (όπως αντικαταστάθηκε από το αρθρ. 35 παρ. 1 του ν. 4280/2014 (ΦΕΚ τ.Α' 159/8-8-2014) «Περιβαλλοντική αναβάθμιση Ρυθμίσεις δασικής νομοθεσίας και άλλες διατάξεις»), 41 παρ.1 και 44 (όπως αντικαταστάθηκε από το άρθρ. 35 παρ. 2 και 3 του ν. 4280/2014) του ν. 998/1979 (ΦΕΚ τ.Α' 289/29-12-1979) "Περί προστασίας των Δασών και των Δασικών εν γένει εκτάσεων της Χώρας" και όπως ισχύει.

8. Τις διατάξεις του ν. 3208/2003 (ΦΕΚ τ.Α' 303/24.12.2003) «Προστασία Δασικών Οικοσυστημάτων κ.λπ.» όπως τροποποιήθηκε και ισχύει (σχετ. ν. 4280/2014).

9. Τις διατάξεις του άρθρου 52 παρ. 5 του ν. 4280/2014 (ΦΕΚ τ.Α' 159/8-8-2014) «Περιβαλλοντική αναβάθμιση ... Ρυθμίσεις δασικής νομοθεσίας και άλλες διατάξεις».

10. Τις σχετικές με την κήρυξη εκτάσεων ως αναδασωτέων εγκύκλιες διαταγές του Υπουργείου Γεωργίας με αριθμ. α) 160417/1180/8-7-1980 β) 182447/3049/24-9-1980 γ) 168692/3318/5-10-1981 δ) 85144/1468/9-9-1992 και ε) 60284/365/26-1-1994.

11. Τις σχετικές εγκυκλίους διαταγές της Ειδικής Γραμματείας Δασών του Υ.Π.Ε.Κ.Α. με αριθμ: α) 105545/534/1-9-2014 και β) 110789/1293/2-9-2014.

12. Την αριθμ. 117080/6353/13-11 -2014 (ΑΔΑ: 77ΣΕ0-ΙΒ3) Διαταγή Υ.Π.Ε.Κ.Α. «περί της διαδικασίας άρσης ή ανάκλησης αποφάσεων αναδάσωσης».

13. Την αριθμ. ΑΞ-3172/8-9-1982 (ΦΕΚ τ.Δ' 336/29.7.1983) απόφαση κήρυξης αναδασωτέας δημόσιας δασικής έκτασης του Νομάρχη Αργολίδας μαζί με τοπογραφικό διάγραμμα που την συνοδεύει.

14. Την αριθμ. ΔΥ./16-4-2019 «Πρόταση ανάκλησης απόφασης κήρυξης αναδασωτέας έκτασης» του δασο-

λόγου Γεωργίου Πολίτη και της δασοπόνου Αγγελικής Βιάρρου της Δ/νσης Δασών Αργολίδας.

15. Την αριθμ. 84749/17-4-2019 «Πρόταση ανάκλησης απόφασης κήρυξης αναδασωτέας έκτασης» της Δ/νσης Δασών Αργολίδας.

16. Το γεγονός ότι με την παρούσα απόφαση δεν προκαλείται δαπάνη σε βάρος του κρατικού προϋπολογισμού, αποφασίζουμε:

Ανακαλούμε την αριθμ. ΑΞ-3172/8-9-1982 (ΦΕΚ τ.Δ' 336/29-7-1983) απόφαση κήρυξης αναδασωτέας δημόσιας δασικής έκτασης του Νομάρχη Αργολίδας στη θέση «Μαυροβούνι» της τ.κ. Μιδέας του Δήμου Ναυπλιέων Περιφερειακής Ενότητας Αργολίδας, εμβαδού Ε=750 στρεμμάτων όπως απεικονίζεται στο τοπογραφικό διάγραμμα που την συνοδεύει και προσδιορίζεται από τα στοιχεία Α, Β, Γ, Δ, Ε, Ζ, Η, Θ, Ι, Α.

Η ανάκληση της αναδασωτέας έκτασης γίνεται διότι πραγματοποιήθηκε η αναδάσωση της, η οποία συντελέστηκε με την επαναφορά της καταστραφείσας λόγω πυρκαγιάς δασικής βλάστησης στην έκταση και συντρέχουν οι προϋποθέσεις, η νομιμότητα και οι λόγοι για την πραγματοποίηση της ανάκλησης της όπως προβλέπεται και ορίζεται στο άρθρο 35 παρ. 1, 2 και 3 του ν. 4280/2014 και με οικολογικά χαρακτηριστικά επαρκή για την υπαγωγή της στην παράγραφο 1 και 2 του άρθρου 3 του ν. 998/1979.

Κατά της ανωτέρω απόφασης μπορεί να ασκηθεί αίτηση ακύρωσης, ενώπιον του Διοικητικού Εφετείου Τρίπολης, από κάθε φυσικό ή νομικό πρόσωπο που έχει έννομο συμφέρον, άρθρο 46 του π.δ. 18/1989 (ΦΕΚ τ.Α' 8/9-1-1989).

Από τις διατάξεις της απόφασης αυτής δεν προκαλείται δαπάνη σε βάρος του κρατικού προϋπολογισμού.

Η απόφαση αυτή να δημοσιευθεί στην Εφημερίδα της Κυβερνήσεως.

Πάτρα, 20 Μαΐου 2019

Ο Συντονιστής Αποκεντρωμένης Διοίκησης

ΝΙΚΟΛΑΟΣ ΠΑΠΑΘΕΟΔΩΡΟΥ



ΕΘΝΙΚΟ ΤΥΠΟΓΡΑΦΕΙΟ

Το Εθνικό Τυπογραφείο αποτελεί δημόσια υπηρεσία υπαγόμενη στο Υπουργείο Διοικητικής Ανασυγκρότησης και έχει την ευθύνη τόσο για τη σύνταξη, διαχείριση, εκτύπωση και κυκλοφορία των Φύλλων της Εφημερίδας της Κυβερνήσεως (ΦΕΚ), όσο και για την κάλυψη των εκτυπωτικών - εκδοτικών αναγκών του δημοσίου και του ευρύτερου δημόσιου τομέα (ν. 3469/2006/Α' 131 και π.δ. 29/2018/Α' 58).

1. ΦΥΛΛΟ ΤΗΣ ΕΦΗΜΕΡΙΔΑΣ ΤΗΣ ΚΥΒΕΡΝΗΣΕΩΣ (ΦΕΚ)

- Τα **ΦΕΚ σε ηλεκτρονική μορφή** διατίθενται δωρεάν στο **www.et.gr**, την επίσημη ιστοσελίδα του Εθνικού Τυπογραφείου. Όσα ΦΕΚ δεν έχουν ψηφιοποιηθεί και καταχωριστεί στην ανωτέρω ιστοσελίδα, ψηφιοποιούνται και αποστέλλονται επίσης δωρεάν με την υποβολή αίτησης, για την οποία αρκεί η συμπλήρωση των αναγκαίων στοιχείων σε ειδική φόρμα στον ιστότοπο **www.et.gr**.

- Τα **ΦΕΚ σε έντυπη μορφή** διατίθενται σε μεμονωμένα φύλλα είτε απευθείας από το Τμήμα Πωλήσεων και Συνδρομητών, είτε ταχυδρομικά με την αποστολή αιτήματος παραγγελίας μέσω των ΚΕΠ, είτε με ετήσια συνδρομή μέσω του Τμήματος Πωλήσεων και Συνδρομητών. Το κόστος ενός ασπρόμαυρου ΦΕΚ από 1 έως 16 σελίδες είναι 1,00 €, αλλά για κάθε επιπλέον οκτασέλιδο (ή μέρος αυτού) προσαυξάνεται κατά 0,20 €. Το κόστος ενός έγχρωμου ΦΕΚ από 1 έως 16 σελίδες είναι 1,50 €, αλλά για κάθε επιπλέον οκτασέλιδο (ή μέρος αυτού) προσαυξάνεται κατά 0,30 €. Το τεύχος Α.Σ.Ε.Π. διατίθεται δωρεάν.

• Τρόποι αποστολής κειμένων προς δημοσίευση:

Α. Τα κείμενα προς δημοσίευση στο ΦΕΚ, από τις υπηρεσίες και τους φορείς του δημοσίου, αποστέλλονται ηλεκτρονικά στη διεύθυνση **webmaster.et@et.gr** με χρήση προηγμένης ψηφιακής υπογραφής και χρονοσήμανσης.

Β. Κατ' εξαίρεση, όσοι πολίτες δεν διαθέτουν προηγμένη ψηφιακή υπογραφή μπορούν είτε να αποστέλλουν ταχυδρομικά, είτε να καταθέτουν με εκπρόσωπό τους κείμενα προς δημοσίευση εκτυπωμένα σε χαρτί στο Τμήμα Παραλαβής και Καταχώρισης Δημοσιευμάτων.

- Πληροφορίες, σχετικά με την αποστολή/κατάθεση εγγράφων προς δημοσίευση, την ημερήσια κυκλοφορία των Φ.Ε.Κ., με την πώληση των τευχών και με τους ισχύοντες τιμοκαταλόγους για όλες τις υπηρεσίες μας, περιλαμβάνονται στον ιστότοπο (**www.et.gr**). Επίσης μέσω του ιστότοπου δίδονται πληροφορίες σχετικά με την πορεία δημοσίευσης των εγγράφων, με βάση τον Κωδικό Αριθμό Δημοσίευματος (ΚΑΔ). Πρόκειται για τον αριθμό που εκδίδει το Εθνικό Τυπογραφείο για όλα τα κείμενα που πληρούν τις προϋποθέσεις δημοσίευσης.

2. ΕΚΤΥΠΩΤΙΚΕΣ - ΕΚΔΟΤΙΚΕΣ ΑΝΑΓΚΕΣ ΤΟΥ ΔΗΜΟΣΙΟΥ

Το Εθνικό Τυπογραφείο ανταποκρινόμενο σε αιτήματα υπηρεσιών και φορέων του δημοσίου αναλαμβάνει να σχεδιάσει και να εκτυπώσει έντυπα, φυλλάδια, βιβλία, αφίσες, μπλοκ, μηχανογραφικά έντυπα, φακέλους για κάθε χρήση, κ.ά.

Επίσης σχεδιάζει ψηφιακές εκδόσεις, λογότυπα και παράγει οπτικοακουστικό υλικό.

Ταχυδρομική Διεύθυνση: Καποδιστρίου 34, τ.κ. 10432, Αθήνα

ΤΗΛΕΦΩΝΙΚΟ ΚΕΝΤΡΟ: 210 5279000 - fax: 210 5279054

ΕΞΥΠΗΡΕΤΗΣΗ ΚΟΙΝΟΥ

Πωλήσεις - Συνδρομές: (Ισόγειο, τηλ. 210 5279178 - 180)

Πληροφορίες: (Ισόγειο, Γρ. 3 και τηλεφ. κέντρο 210 5279000)

Παραλαβή Δημ. Ύλης: (Ισόγειο, τηλ. 210 5279167, 210 5279139)

Ωράριο για το κοινό: Δευτέρα ως Παρασκευή: 8:00 - 13:30

Ιστότοπος: **www.et.gr**

Πληροφορίες σχετικά με την λειτουργία του ιστότοπου: **helpdesk.et@et.gr**

Αποστολή ψηφιακά υπογεγραμμένων εγγράφων προς δημοσίευση στο ΦΕΚ: **webmaster.et@et.gr**

Πληροφορίες για γενικό πρωτόκολλο και αλληλογραφία: **grammateia@et.gr**

Πείτε μας τη γνώμη σας,

για να βελτιώσουμε τις υπηρεσίες μας, συμπληρώνοντας την ειδική φόρμα στον ιστότοπό μας.

