



ΕΦΗΜΕΡΙΔΑ ΤΗΣ ΚΥΒΕΡΝΗΣΕΩΣ ΤΗΣ ΕΛΛΗΝΙΚΗΣ ΔΗΜΟΚΡΑΤΙΑΣ

11 Ιουνίου 2019

ΤΕΥΧΟΣ ΤΕΤΑΡΤΟ

Αρ. Φύλλου 313

ΑΠΟΦΑΣΕΙΣ

Αριθμ. ΥΠΠΟΑ/ΓΔΑΠΚ/ΔΙΠΚΑ/ΤΠΚΑΧΜΑΕ/
195078/137033/3855/1485

Έγκριση κήρυξης και οριοθέτησης του αρχαιολογικού χώρου του σπηλαίου Ασφένδου, Δήμου Σφακίων, Π.Ε. Χανίων, Περιφέρειας Κρήτης.

**Η ΥΠΟΥΡΓΟΣ ΚΑΙ Ο ΥΦΥΠΟΥΡΓΟΣ
ΠΟΛΙΤΙΣΜΟΥ ΚΑΙ ΑΘΛΗΤΙΣΜΟΥ**

Έχοντας υπόψη:

1. Τις διατάξεις του ν. 3028/2002 (Φ.Ε.Κ. 153/Α'/28.06.2002) «Για την προστασία των Αρχαιοτήτων και εν γένει της Πολιτιστικής Κληρονομιάς» και συγκεκριμένα το άρθρο 12 αυτού.

2. Τις διατάξεις του π.δ. 63/2005 «Κωδικοποίηση της Νομοθεσίας για την Κυβέρνηση και τα κυβερνητικά όργανα» (ΦΕΚ 98/Α'/22-04-2005).

3. Το π.δ. 4/19-01-2018 (ΦΕΚ 7/Α'/22-01-2018) «Οργανισμός Υπουργείου Πολιτισμού και Αθλητισμού».

4. Το π.δ. 70/2015 (ΦΕΚ 114/Α'/22-09-2015) «Ανασυσταση των Υπουργείων Πολιτισμού και Αθλητισμού, Υποδομών, Μεταφορών και Δικτύων, Αγροτικής Ανάπτυξης και Τροφίμων Μεταφορά Γενικής Γραμματείας Βιομηχανίας στο Υπουργείο Οικονομίας, Ανάπτυξης και Τουρισμού».

5. Το π.δ. 88/2018 (ΦΕΚ 160/Α'/29-08-2018) «Διορισμός Υπουργών, Αναπληρωτών Υπουργών και Υφυπουργών».

6. Το π.δ. 22/2018 (37/Α'/28-02-2018) «Διορισμός Υπουργών, Αναπληρωτή Υπουργού και Υφυπουργών».

7. Τον ν. 3378/2005 (ΦΕΚ 203/Α'/19-08-2005) «Κύρωση της Ευρωπαϊκής Σύμβασης για την προστασία της αρχαιολογικής κληρονομιάς (αναθεωρημένη)».

8. Την ΥΠΠΟΑ/ΓΔΔΥΗΔ/ΔΔΑΑΔ/ΤΔΑΔΤΠ/Α1/272598/33659/30330/23405/6-10-2015 κοινή απόφαση Πρωθυπουργού και Υπουργού Πολιτισμού και Αθλητισμού για το διορισμό Μετακλητού Γενικού Γραμματέα του Υπουργείου Πολιτισμού και Αθλητισμού (ΦΕΚ/ΥΟΔΔ/706/6-10-2015).

9. Την ΥΠΠΟΑ/ΓΡΥΠ/509797/11453/11-10-2018 κοινή απόφαση Πρωθυπουργού και Υπουργού Πολιτισμού και Αθλητισμού «Ανάθεση αρμοδιοτήτων στον Υφυπουργό Πολιτισμού και Αθλητισμού Κωνσταντίνο Στρατή» (ΦΕΚ 4527/Β'/17-10-2018).

10. Το αριθμ. 907/23-05-2017 έγγραφο της Διεύθυνσης Υδάτων της Αποκεντρωμένης Διοίκησης Κρήτης.

11. Το αριθμ. 111336/2-06-2017 έγγραφο της Διεύθυνσης Αγροτικής Οικονομίας και Κτηνιατρικής Π.Ε. Χανίων της Περιφέρειας Κρήτης.

12. Το αριθμ. 1374/27-06-2017 έγγραφο της Διεύθυνσης Ανάπτυξης Π.Ε. Χανίων της Περιφέρειας Κρήτης.

13. Το αριθμ. 1030/20-06-2017 έγγραφο της Διεύθυνσης Τεχνικού Ελέγχου της Αποκεντρωμένης Διοίκησης Κρήτης.

14. Το αριθμ. ΥΠΠΟΑ/ΓΔΑΜΤΕ/ΥΝΜΤΕΚΡ/156715/14748/822/27-06-2017 έγγραφο της Υπηρεσίας Νεωτέρων Μνημείων και Τεχνικών Έργων Κρήτης.

15. Το αριθμ. ΥΠΠΟΑ/ΓΔΑΠΚ/ΕΦΑΧΑ/ΤΠΚΑΧΜΑΕΜ/768 79/45884/1094/359/26-04-2017 έγγραφο της Εφορείας Αρχαιοτήτων Χανίων.

16. Το αριθμ. ΥΠΠΟΑ/ΓΔΑΠΚ/ΕΠΣ/ΤΑΠΠ/48700/33049/541/300/2-02-2018 έγγραφο της Εφορείας Παλαιοανθρωπολογίας/Σπηλαιολογίας.

17. Το αριθμ. ΥΠΠΟΑ/ΓΔΑΠΚ/ΔΙΠΚΑ/ΤΠΚΑΧΜΑΕ/59723/40693/1331/718/26.02.2019 έγγραφο της ΔΙΠΚΑ προς το Τμήμα Αποτυπώσεων, Γεωπληροφορικής και Κτηματολογίου της Δ/νσης Έρευνας και Τεχνικής Υποστήριξης Μελετών και Έργων Αναστήλωσης του ΥΠΠΟΑ.

18. Το αριθμ. ΥΠΠΟΑ/ΓΔΑΜΤΕ/ΔΕΤΥΜΕΑ/ΤΑΓΚ/111608/12162/298/48/11-04-2019 έγγραφο του Τμήματος Αποτυπώσεων, Γεωπληροφορικής και Κτηματολογίου της Δ/νσης Έρευνας και Τεχνικής Υποστήριξης Μελετών και Έργων Αναστήλωσης του ΥΠΠΟΑ.

19. Την ομόφωνη γνωμοδότηση του Κεντρικού Αρχαιολογικού Συμβουλίου, όπως διατυπώθηκε κατά την αρ. 7/19-02-2019 Συνεδρία του (Θέμα 13).

20. Το γεγονός ότι από τις διατάξεις της παρούσας απόφασης δεν προκαλείται δαπάνη σε βάρος του κρατικού προϋπολογισμού, αποφασίζουμε:

Εγκρίνεται η κήρυξη και οριοθέτηση του αρχαιολογικού χώρου του σπηλαίου Ασφένδου, Δήμου Σφακίων, Π.Ε. Χανίων, Περιφέρειας Κρήτης, κατά τις διατάξεις του άρθρου 12, παρ. 1 του ν. 3028/2002 (ΦΕΚ 153/Α'/28-06-2002), για την αποτελεσματικότερη προστασία και ανάδειξη των βραχογραφιών που χρονολογούνται στην Παλαιολιθική, Τελική Νεολιθική και Πρώιμη Εποχή του Χαλκού, καθώς και των καταλοίπων που μαρτυρούν χρήση του σπηλαίου κατά την Πρωτομινωική Ι και ΙΙ περίοδο (3.000-2.300 π.Χ.).

Ο αρχαιολογικός χώρος, έκτασης 68,6 στρεμμάτων, οριοθετείται από την πολυγωνική γραμμή που ορίζουν τα σημεία 1, 2,... 20, 21 και 1, όπως αυτή σημειώνεται στο διάγραμμα κλίμακας 1:5.000 σε υπόβαθρο Φ.Χ. της Γ.Υ.Σ. που συνοδεύει την παρούσα απόφαση.

Τα σημεία που οριοθετούν τον παραπάνω αρχαιολογικό χώρο αντιστοιχούν σε ζεύγη συντεταγμένων που παρατίθενται σε συνημμένο στην παρούσα απόφαση πίνακα.

Η απόφαση αυτή να δημοσιευθεί στην Εφημερίδα της Κυβερνήσεως.

Αθήνα, 29 Μαΐου 2019


Η Υπουργός

ΜΥΡΣΙΝΗ ΖΟΡΜΠΑ

Ο Υφυπουργός

ΚΩΝΣΤΑΝΤΙΝΟΣ ΣΤΡΑΤΗΣ

ΕΘΝΙΚΟ ΤΥΠΟΓΡΑΦΕΙΟ
 Για τεχνικούς λόγους στο σχεδιάγραμμα, από το ηλεκτρονικό αρχείο, έγινε σμίκρυνση κατά ποσοστό **43%**

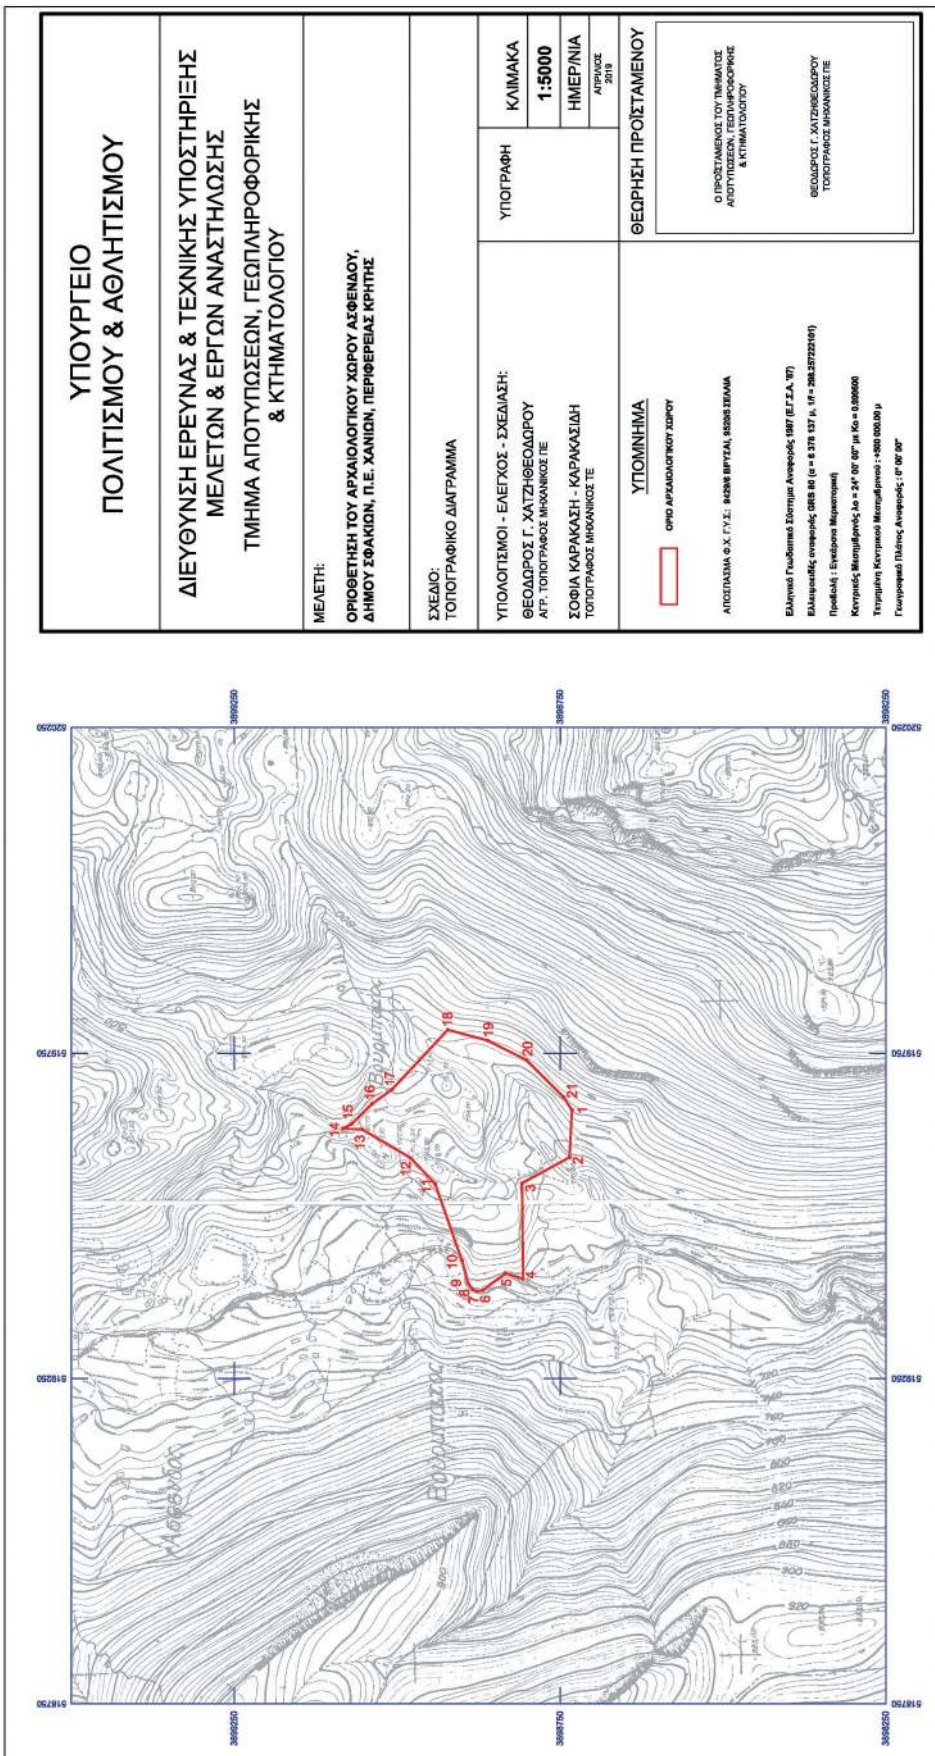

ΥΠΟΥΡΓΕΙΟ ΠΟΛΙΤΙΣΜΟΥ & ΑΘΛΗΤΙΣΜΟΥ	
ΔΙΕΥΘΥΝΣΗ ΕΡΕΥΝΑΣ & ΤΕΧΝΙΚΗΣ ΥΠΟΣΤΗΡΙΞΗΣ ΜΕΛΕΤΩΝ & ΕΡΓΩΝ ΑΝΑΣΤΗΛΩΣΗΣ ΤΜΗΜΑ ΑΠΟΤΥΠΩΣΕΩΝ, ΓΕΩΠΛΗΡΟΦΟΡΙΚΗΣ & ΚΤΗΜΑΤΟΛΟΓΙΟΥ	
ΜΕΛΕΤΗ: ΟΡΘΟΕΤΗΝ ΤΟΥ ΑΡΧΑΙΟΛΟΓΙΚΟΥ ΧΩΡΟΥ ΔΕΦΕΝΑΟΥ, ΔΗΜΟΥ ΣΦΑΚΙΩΝ, Π.Ε. ΧΑΝΙΩΝ, ΠΕΡΙΦΕΡΕΙΑΣ ΚΡΗΤΗΣ	
ΣΧΕΔΙΟ: ΤΟΠΟΓΡΑΦΙΚΟ ΔΙΑΓΡΑΜΜΑ	
ΥΠΟΛΟΓΙΣΜΟΙ - ΕΛΕΓΧΟΣ - ΣΧΕΔΙΑΣΗ: ΘΕΟΔΩΡΟΣ Γ. ΧΑΤΖΗΘΕΟΔΩΡΟΥ Α.Π. ΤΟΠΟΓΡΑΦΟΣ ΜΗΧΑΝΙΚΟΣ Π.Ε.	ΚΛΙΜΑΚΑ 1:5000
ΣΟΦΙΑ ΚΑΡΑΚΑΣΗ - ΚΑΡΑΚΑΣΙΔΗ ΤΟΠΟΓΡΑΦΟΣ ΜΗΧΑΝΙΚΟΣ Π.Ε.	ΗΜΕΡ/ΝΙΑ ΑΠΡΙΛΙΟΣ 2019
ΥΠΟΜΝΗΜΑ ΟΡΘΟ ΑΡΧΑΙΟΛΟΓΙΚΟΥ ΧΩΡΟΥ ΑΠΟΣΤΑΣΙΑ Θ.Χ. Γ.Υ.Σ.: 84208 ΒΡΥΤΣΑΙ, 85208 ΣΕΛΑΜΑ Ελληνικά Γεωδαιτικό Σύστημα Αναφοράς (1987 (ΕΓ.Σ.Δ. '87) Ελλομετρικός σφαιρικός (SBS 80) (a = 6378 137 μ., 1f = 2003272210) Πριεσμός: Ευκλείδεια Μετρικότητα Κεντρικός Μετασχηματισμός Δφ = 24° 00' 00" μ. Κφ = 0:00000 Υψομετρική Κεντρική Μετασχηματισμός: +000 00000 μ. Γεωγραφικός Πλάτος Αναφοράς: 17° 00' 00"	
Ο ΠΡΟΣΤΑΤΕΥΜΕΝΟΣ ΤΟΥ ΠΛΗΜΑΤΟΣ ΑΠΟΤΥΠΩΣΗ ΜΕΤΑΦΟΡΗΣ & ΚΤΗΜΑΤΟΛΟΓΙΟΥ ΘΕΟΔΩΡΟΣ Γ. ΧΑΤΖΗΘΕΟΔΩΡΟΥ ΤΟΠΟΓΡΑΦΟΣ ΜΗΧΑΝΙΚΟΣ Π.Ε.	

ΔΗΜΟΥ ΣΦΑΚΙΩΝ, Π.Ε.ΧΑΝΙΩΝ, ΠΕΡΙΦΕΡΕΙΑΣ ΚΡΗΤΗΣ				
ΕΦΟΡΕΙΑ ΠΑΛΑΙΟΑΝΘΡΩΠΟΛΟΓΙΑΣ/ΣΠΗΛΑΙΟΛΟΓΙΑΣ, ΕΦΟΡΕΙΑ ΑΡΧΑΙΟΤΗΤΩΝ ΧΑΝΙΩΝ				
ΠΙΝΑΚΑΣ ΣΥΝΤΕΤΑΓΜΕΝΩΝ				
ΣΗΜΕΙΟ	ΔΙΑΓΡΑΜΜΑ 1:5000	Φ.Χ. 1:50000	ΣΥΝ/ΝΗ Χ [ΕΓΣΑ '87]	ΣΥΝ/ΝΗ Υ [ΕΓΣΑ '87]
1	9520/5	ΣΕΛΛΙΑ	519662.22	3898731.59
2	9520/5	ΣΕΛΛΙΑ	519590.10	3898735.39
3	9520/5	ΣΕΛΛΙΑ	519550.18	3898808.29
4	9429/6	ΣΕΛΛΙΑ	519403.42	3898806.73
5	9429/6	ΒΡΥΣΑΙ	519411.90	3898833.94
6	9429/6	ΒΡΥΣΑΙ	519385.76	3898868.49
7	9429/6	ΒΡΥΣΑΙ	519384.07	3898877.80
8	9429/6	ΒΡΥΣΑΙ	519387.19	3898883.93
9	9429/6	ΒΡΥΣΑΙ	519397.07	3898891.21
10	9429/6	ΒΡΥΣΑΙ	519431.84	3898900.79
11	9520/5	ΣΕΛΛΙΑ	519549.45	3898941.70
12	9520/5	ΣΕΛΛΙΑ	519588.91	3898979.21
13	9520/5	ΣΕΛΛΙΑ	519633.23	3899053.73
14	9520/5	ΣΕΛΛΙΑ	519633.86	3899083.50
15	9520/5	ΣΕΛΛΙΑ	519641.56	3899069.59
16	9520/5	ΣΕΛΛΙΑ	519671.95	3899038.57
17	9520/5	ΣΕΛΛΙΑ	519694.01	3899008.05
18	9520/5	ΣΕΛΛΙΑ	519785.83	3898922.28
19	9520/5	ΣΕΛΛΙΑ	519769.28	3898860.94
20	9520/5	ΣΕΛΛΙΑ	519739.47	3898801.62
21	9520/5	ΣΕΛΛΙΑ	519682.35	3898744.46
1	9520/5	ΣΕΛΛΙΑ	519662.22	3898731.59

ΠΑΡΑΤΗΡΗΣΗ: Οι συντεταγμένες προσδιορίστηκαν από διαγράμματα κλίμακας 1:5000 και φέρουν την αντίστοιχη ακρίβεια.