



ΕΦΗΜΕΡΙΔΑ ΤΗΣ ΚΥΒΕΡΝΗΣΕΩΣ ΤΗΣ ΕΛΛΗΝΙΚΗΣ ΔΗΜΟΚΡΑΤΙΑΣ

20 Ιουνίου 2019

ΤΕΥΧΟΣ ΤΕΤΑΡΤΟ

Αρ. Φύλλου 334

ΠΕΡΙΕΧΟΜΕΝΑ

ΑΠΟΦΑΣΕΙΣ

1. Ανάκληση της 2858/23-6-2000 (ΦΕΚ τ.Δ' /452/ 21-7-2000) απόφασης του Γενικού Γραμματέα Περιφέρειας Πελοποννήσου με την οποία κηρύχθηκαν ως αναδασωτέα Ιδιωτικό Δάσος και δασική έκταση στη θέση «Χερώματα-Κοστας» της Δ.Κ. Πορτοχελίου της Δ.Ε. Κρανιδίου του Δήμου Ερμιονίδας, Περιφερειακής Ενότητας Αργολίδας, συνολικού εμβαδού Ε=33.357 τετρ.μέτρων.
2. Εν μέρει ανάκληση της 1396π.ε./03-01-2001 απόφασης κήρυξης ως αναδασωτέας λόγω πυρκαγιάς του Γ.Γ.Π.Π. (ΦΕΚ 97Δ' /09-02-2001), για έκταση εμβαδού 5.263,33 τ.μ. στη θέση «Φίλια», Τ.Κ. Γουβών Δ.Ε. Έλους, Δήμου ευρώτα Π.Ε. Λακωνίας.
3. Αναγνώριση οδού εκτός σχεδίου προϋφιστάμενης του έτους 1923.

ΑΠΟΦΑΣΕΙΣ

Αριθμ. 113583

(1)

Ανάκληση της 2858/23-6-2000 (ΦΕΚ τ.Δ' /452/ 21-7-2000) απόφασης του Γενικού Γραμματέα Περιφέρειας Πελοποννήσου με την οποία κηρύχθηκαν ως αναδασωτέα Ιδιωτικό Δάσος και δασική έκταση στη θέση «Χερώματα-Κοστας» της Δ.Κ. Πορτοχελίου της Δ.Ε. Κρανιδίου του Δήμου Ερμιονίδας, Περιφερειακής Ενότητας Αργολίδας, συνολικού εμβαδού Ε=33.357 τετρ.μέτρων.

Ο ΣΥΝΤΟΝΙΣΤΗΣ ΑΠΟΚΕΝΤΡΩΜΕΝΗΣ
ΔΙΟΙΚΗΣΗΣ ΠΕΛΟΠΟΝΝΗΣΟΥ,
ΔΥΤΙΚΗΣ ΕΛΛΑΔΑΣ ΚΑΙ ΙΟΝΙΟΥ

Έχοντας υπόψη:

1. Τις διατάξεις του άρθρου 280 του ν. 3852/2010 (ΦΕΚ τ.Α' 87/7-6-2010) «Νέα Αρχιτεκτονική της Αυτοδιοίκησης και της Αποκεντρωμένης Διοίκησης - Πρόγραμμα Καλλικράτης».

2. Τις διατάξεις του π.δ. 139/2010 (ΦΕΚ τ.Α' 232/ 27-12-2010) «Οργανισμός της Αποκεντρωμένης Διοίκησης Πελοποννήσου, Δυτικής Ελλάδας και Ιονίου».

3. Την 20883/2671/26-2-2013 (ΦΕΚ τ.Γ' 278/7-3-2013) απόφαση του Γενικού Γραμματέα Αποκεντρωμένης Διοίκησης Πελοποννήσου, Δυτικής Ελλάδας και Ιονίου «Τοποθέτηση Προϊσταμένων των Διευθύνσεων Δασών της Γενικής Διεύθυνσης Δασών και Αγροτικών Υποθέσεων».

4. Τα άρθρα 28 και 28Α του ν. 4325/2015 (ΦΕΚ τ.Α' 47/ 11-5-2015) «Εκδημοκρατισμός της Διοίκησης - Καταπολέμηση Γραφειοκρατίας και Ηλεκτρονική Διακυβέρνηση. Αποκατάσταση αδικιών και άλλες διατάξεις» όπως ισχύει.

5. Την αριθμ. 15870/15-5-2017 (ΦΕΚ τ.Υ.Ο.Δ.Δ. 250/ 26-5-2017) απόφαση του Υπουργού Εσωτερικών «περί διορισμού του Νικολάου Παπαθεοδώρου του Αγγελάκη ως Συντονιστή της Αποκεντρωμένης Διοίκησης Πελοποννήσου, Δυτικής Ελλάδας και Ιονίου».

6. Τις διατάξεις των άρθρων 24 παρ.1 και 117 παρ.3 του Συντάγματος.

7. Τις διατάξεις των άρθρων 38 παρ.1 (όπως αντικαταστάθηκε από το αρθρ. 35 παρ.1 του ν. 4280/2014 (ΦΕΚ τ.Α' 159/8-8-2014) «Περιβαλλοντική αναβάθμιση Ρυθμίσεις δασικής νομοθεσίας και άλλες διατάξεις»), 41 παρ.1 και 44 (όπως αντικαταστάθηκε από το αρθρ.35 παρ.2 και 3 του ν. 4280/2014) του ν. 998/1979 (ΦΕΚ τ.Α' 289/29-12-1979) "Περί προστασίας των Δασών και των Δασικών εν γένει εκτάσεων της Χώρας" και όπως ισχύει.

8. Τις διατάξεις του ν.3208/2003 (ΦΕΚ τ.Α' 303/ 24-12-2003) «Προστασία Δασικών Οικοσυστημάτων κ.λπ.» όπως τροποποιήθηκε και ισχύει (σχετ. ν.4280/ 2014).

9. Τις διατάξεις του άρθρου 52 παρ.5 του ν.4280/2014 (ΦΕΚ τ.Α' 159/8-8-2014) «Περιβαλλοντική αναβάθμιση Ρυθμίσεις δασικής νομοθεσίας και άλλες διατάξεις».

10. Τις σχετικές με την κήρυξη εκτάσεων ως αναδασωτέων εγκύκλιες διαταγές του Υπουργείου Γεωργίας με αριθμ. α) 160417/1180/8-7-1980 β) 182447/3049/ 24-9-1980 γ) 168692/3318/5-10-1981 δ) 85144/1468/ 9-9-1992 και ε) 60284/365/26-1-1994.

11. Τις σχετικές εγκυκλίους διαταγές της Ειδικής Γραμματείας Δασών του Υ.Π.Ε.Κ.Α. με αριθμ.: α) 105545/534/ 1-9-2014 και β) 110789/1293/2-9-2014.

12. Την αριθμ. 117080/6353/13-11-2014 (ΑΔΑ:77ΣΕΟ-ΙΒ3) διαταγή Υ.Π.Ε.Κ.Α. «περί της διαδικασίας άρσης ή ανάκλησης αποφάσεων αναδάσωσης».

13. Την 2858/23-6-2000 (ΦΕΚ τ.Δ' /452/21-7-2000) απόφαση του Γενικού Γραμματέα Περιφέρειας Πελοποννήσου με την οποία κηρύχθηκαν ως αναδασωτέα Ιδιωτικό Δάσος και δασική έκταση μαζί με το από 13-6-2000 τοπογραφικό διάγραμμα με κλίμακα 1:500 που συντάχθηκε από τον δασοπόνο Ιωάννη Τουρή και θεωρήθηκε από τον Διευθυντή Δασών Αργολίδας Ευστράτιο Ζωντό και την συνοδεύει.

14. Την αριθμ. Δ.Υ./8-4-2019 «Πρόταση ανάκλησης απόφασης κήρυξης αναδασωτέας έκτασης» της δασολόγου Ιωάννας Σακελλαροπούλου και της δασοπόνου Μαρίας Σφήνα της Διεύθυνσης Δασών Αργολίδας.

15. Την αριθμ. 78181/11-4-2019 «Πρόταση ανάκλησης απόφασης κήρυξης αναδασωτέας έκτασης» της Διεύθυνσης Δασών Αργολίδας.

16. Το γεγονός ότι με την παρούσα απόφαση δεν προκαλείται δαπάνη σε βάρος του κρατικού προϋπολογισμού, αποφασίζουμε:

Αν ακολουύμε την 2858/23-6-2000 (ΦΕΚ τ.Δ' /452/21-7-2000) απόφαση του Γενικού Γραμματέα Περιφέρειας Πελοποννήσου με την οποία κηρύχθηκαν ως αναδασωτέα Ιδιωτικό Δάσος και δασική έκταση στη θέση «Χερώματα-Κοστας» της Δ.Κ. Πορτοχελίου της Δ.Ε. Κρανιδίου του Δήμου Ερμιονίδας Περιφερειακής Ενότητας Αργολίδας, συνολικού εμβαδού 33.357 τετρ. μέτρων, όπως απεικονίζεται στο από 13-6-2000 τοπογραφικό διάγραμμα με κλίμακα 1:500 που συντάχθηκε από τον δασοπόνο Ιωάννη Τουρή και θεωρήθηκε από τον Διευθυντή Δασών Αργολίδας Ευστράτιο Ζωντό, θεωρημένο από τον προϊστάμενο της που την συνοδεύει και προσδιορίζεται από τα στοιχεία: 1,2,3,4,5,6,7,8,9,10 40,41,42,43,44,45,1.

Η ανάκληση της αναδασωτέας έκτασης γίνεται διότι πραγματοποιήθηκε η αναδάσωσή της, η οποία συντελέστηκε με την επαναφορά της καταστραφείσας λόγω πυρκαγιάς δασικής βλάστησης στην έκταση και συντρέχουν οι προϋποθέσεις, η νομιμότητα και οι λόγοι για την πραγματοποίηση της ανάκλησης της όπως προβλέπεται και ορίζεται στο άρθρο 35 παρ.1, 2 και 3 του ν.4280/2014 και με οικολογικά χαρακτηριστικά επαρκή για την υπαγωγή της στην παράγραφο 1 και 2 του άρθρου 3 του ν. 998/1979.

Κατά της ανωτέρω απόφασης μπορεί να ασκηθεί αίτηση ακύρωσης, ενώπιον του Διοικητικού Εφετείου Τρίπολης, από κάθε φυσικό ή νομικό πρόσωπο που έχει έννομο συμφέρον, άρθρο 46 του π.δ.18/1989 (ΦΕΚ τ.Α' 8/9-1-1989).

Από τις διατάξεις της απόφασης αυτής δεν προκαλείται δαπάνη σε βάρος του κρατικού προϋπολογισμού.

Η απόφαση αυτή να δημοσιευθεί στην Εφημερίδα της Κυβερνήσεως.

Πάτρα, 21 Μαΐου 2019

Ο Συντονιστής Αποκεντρωμένης Διοίκησης
ΝΙΚΟΛΑΟΣ ΠΑΠΑΘΕΟΔΩΡΟΥ

Αριθμ. 102265

(2)

Εν μέρει ανάκληση της 1396π.ε./03-01-2001 απόφασης κήρυξης ως αναδασωτέας λόγω πυρκαγιάς του Γ.Γ.Π.Π. (ΦΕΚ 97Δ' /09-02-2001), για έκταση εμβαδού 5.263,33 τ.μ. στη θέση «Φίλια», Τ. Κ. Γουβών Δ.Ε. Έλους, Δήμου ευρώτα Π.Ε. Λακωνίας.

Ο ΣΥΝΤΟΝΙΣΤΗΣ ΑΠΟΚΕΝΤΡΩΜΕΝΗΣ
ΔΙΟΙΚΗΣΗΣ ΠΕΛΟΠΟΝΝΗΣΟΥ,
ΔΥΤΙΚΗΣ ΕΛΛΑΔΑΣ ΚΑΙ ΙΟΝΙΟΥ

Έχοντας υπόψη:

1. Τις διατάξεις των άρθρων 38 παρ. 1,41 και 44 παρ. 3,4 του ν. 998/1979 (Α' 289) «Περί προστασίας των δασών και των δασικών εν γένει εκτάσεων της Χώρας», όπως αυτός ισχύει.

2. Τις διατάξεις του ν. 4280/2014 (ΦΕΚ 159Α' /8-8-2014) «Περιβαλλοντική αναβάθμιση και ιδιωτική πολεοδόμηση-Βιώσιμη ανάπτυξη οικισμών-Ρυθμίσεις Δασικής Νομοθεσίας και άλλες διατάξεις».

3. Τις διατάξεις του ν. 3852/2010 (ΦΕΚ 87Α') «Νέα Αρχιτεκτονική της Αυτοδιοίκησης και της Αποκεντρωμένης Διοίκησης - Πρόγραμμα Καλλικράτης».

4. Τις διατάξεις του π.δ. 139/2010 (ΦΕΚ 232Α') «Οργανισμός της Αποκεντρωμένης Διοίκησης Πελοποννήσου, Δυτικής Ελλάδας και Ιονίου».

5. Την αριθμ. 160417/1180/8-7-1980 δ/γή Υπουργείου Γεωργίας, με την οποία παρέχονται οδηγίες για τις αναδασωτέες εκτάσεις.

6. Την απόφαση του Υφ. Γεωργίας 86004/1637/04.06.1987 με την οποία έγινε αποδεκτή η γνωμοδότηση αριθμ. 417/87 της Συνέλευσης των Προϊσταμένων των Νομικών Δ/νσεων σχετικά με την άρση της κήρυξης εκτάσεων ως αναδασωτέων.

7. Τα άρθρα 28 και 28Α του ν. 4325/2015 (ΦΕΚ 47 Α' /11-05-2015). Εκδημοκρατισμός της Διοίκησης-Καταπολέμηση Γραφειοκρατίας και Ηλεκτρονική Διακυβέρνηση Αποκατάσταση αδικιών και άλλες διατάξεις.

8. Την 15870/15-05-2017 απόφαση του Υπ. Εσωτερικών περί διορισμού του Νικολάου Παπαθεοδώρου του Αγγελάκη ως Συντονιστή της Α.Δ.Π.Δ.Ε. και Ι (ΦΕΚ τ.Υ.Ο.Ο.Δ. 250/26-05-2017.)

9. Το άρθρο 2 ν. 4462/2017 (ΦΕΚ 39Α' /28-03-2017) Κύρωση του Μνημονίου Κατανόησης μεταξύ του Υπ. Περιβάλλοντος και Ενέργειας της Κυβέρνησης της Ελληνικής Δημοκρατίας και του Υπ. Βιομηχανίας και Ενέργειας της Δημοκρατίας του Αζερμπαϊτζάν για Συνεργασία στον τομέα των Ανανεώσιμων Πηγών Ενέργειας και της Ενεργειακής Αποδοτικότητας και άλλες διατάξεις.

10. Την απόφαση του Νομάρχη Λακωνίας 1396π.ε./03-01-2001 (ΦΕΚ 97Δ' /09-02-2001) «Κήρυξη αναδασωτέας έκτασης 710 στρεμμάτων στη θέση "Μπάλτιζα", περιφέρειας Δ.Δ. Απιδιάς Δήμου Νιάτων, Π.Ε. Λακωνίας».

11. Την από 07-09-2017 αίτηση της Δήμητρας Γεωργαντώνη του Παν. Περί μερικής ανάκλησης απόφασης κήρυξης έκτασης ως αναδασωτέας.

12. Το αριθμ. 210840/2017/05-03-2019 έγγραφο - πρόταση του Δασαρχείου Μολάων μετά της συνημμένης

σε αυτό έκθεσης αυτοψίας του δασολόγου Γεωργίου Καραγιαννάκου, για μερική ανάκληση της 1396 π.ε./03-01-2001 (ΦΕΚ 97 Δ'/09-02-2001) απόφασης του Γ.Γ.Π.Π., από το οποίο προκύπτει ότι η έκταση κηρύχθηκε ως αναδασωτέα κατά πλάνη περί τα πραγματικά περιστατικά αφού στον αναρτημένο προσωρινό δασικό χάρτη της Π.Ε. Λακωνίας φέρει τον χαρακτηρισμό ΑΑ, ΑΝ που σημαίνει ότι δεν αποτέλεσε και δεν αποτελεί δάσος ή δασική έκταση σύμφωνα με το άρθρο 13 παρ.2 ν.3889/2010. Η προτεινόμενη για ανάκληση έκταση, απεικονίζεται στο από Οκτώβριος 2018 τοπογραφικό διάγραμμα του Πολιτικού Μηχανικού Παναγιώτη Καλογιάννη, με κλίμακα 1:500, στοιχεία περιμέτρου (1,2,3, ..., 32,33,34,35,1), θεωρημένο από τον δασάρχη Μολάων και ευρίσκεται στην θέση Φίλια Τ.Κ. Γουβών, Δήμου ευρώτα, Π.Ε. Λακωνίας.

12. Την σύμφωνη γνώμη της Διεύθυνσης Δασών Π.Ε. Λακωνίας, αποφασίζουμε:

Ανακαλούμε εν μέρει την 1396 π.ε./03-01-2001 (ΦΕΚ 97Δ'/09-02-2001) απόφαση του Γ.Γ.Π.Π. περί «Κήρυξης έκτασης αναδασωτέας», για έκταση εμβαδού 5.263,33 τ.μ. στην δασική θέση «Φίλια» Τ.Κ. Γουβών Δ.Ε. Έλους Δήμου ευρώτα Π.Ε. Λακωνίας διότι όπως προκύπτει από την πρόταση του δασάρχη Μολάων η έκταση κηρύχτηκε ως

αναδασωτέα κατά πλάνη περί τα πραγματικά περιστατικά αφού διαπιστώθηκε αρμοδίως ότι η προτεινόμενη για ανάκληση έκταση, στον αναρτημένο προσωρινό δασικό χάρτη της Π.Ε. Λακωνίας φέρει χαρακτηρισμό ΑΝ-ΑΑ που σημαίνει ότι δεν αποτέλεσαν και δεν αποτελούν δασική έκταση σύμφωνα με το άρθρο 13 παρ.2 ν. 3889/2010. Η έκταση αυτή απεικονίζεται στο τοπογραφικό διάγραμμα του Πολιτικού Μηχανικού Παναγιώτη Καλογιάννη υπό στοιχεία (1,2,3,... 32,33,34,35,1), με κορυφές εξαρτημένες από το σύστημα συντεταγμένων ΕΓΣΑ 87, κλίμακας 1:500, ευρίσκεται στην θέση «Φίλια» Τ.Κ. Γουβών Δ.Ε. Έλους, Δήμου ευρώτα, Π.Ε. Λακωνίας, θεωρημένο από τον Δασάρχη Μολάων και εμφανίζεται σε απόσπασμα φύλλων χάρτου εκδόσεως ΓΥΣ, έτους 1965 κλίμακας 1:5000 (φύλλο χάρτη 7365-3).

Από την δημοσίευση της παρούσας δεν προκαλείται δαπάνη σε βάρος του κρατικού προϋπολογισμού.


Η απόφαση αυτή να δημοσιευθεί στην Εφημερίδα της Κυβερνήσεως.

Πάτρα, 6 Μαΐου 2019

Ο Συντονιστής Αποκεντρωμένης Διοίκησης
ΝΙΚΟΛΑΟΣ ΠΑΠΑΘΕΟΔΩΡΟΥ

ΤΕΧΝΙΚΟ ΓΡΑΦΕΙΟ ΚΑΛΟΓΙΑΝΝΗΣ ΠΑΝΑΓΩΤΗΣ ΒΡΟΝΤΑΜΑΣ - ΓΕΡΑΚΙ ΛΑΚΩΝΙΑΣ ΤΗΛ. 6986381793	
ΕΡΩΤΩΤΗΣ	ΓΕΩΡΓΙΑΝΤΩΝΗ ΔΗΜΗΤΡΑ
ΕΡΓΟ	ΑΠΟΤΥΠΩΣΗ ΙΔΙΟΚΤΗΣΙΑΣ
ΘΕΣΗ ΕΡΓΟΥ	ΓΟΥΒΕΣ, ΘΕΣΗ 'ΦΙΛΙΑ' Δ. ΕΥΡΩΤΑ Π.Ε. ΛΑΚΩΝΙΑΣ, Π. ΠΕΛΟΠΟΝΝΗΣΟΥ
ΘΕΜΑ	ΤΟΠΟΓΡΑΦΙΚΟ ΣΚΑΡΙΦΗΜΑ
ΑΡΙΘΜΟΣ ΣΧΕΔΙΟΥ	1
ΚΩΣΚΑ	1:500
ΗΜΕΡΟΜΗΝΙΑ	ΟΚΤΩΒΡΙΟΣ 2018
Ο ΣΥΝΤΑΞΑΣ	Ο ΤΕΧΝΙΚΟΣ ΥΠΛΗΜΜΟΣ

ΕΘΝΙΚΟ ΤΥΠΟΓΡΑΦΕΙΟ
 Για τεχνικούς λόγους στο σχεδιάγραμμα,
 από το ηλεκτρονικό αρχείο, έγινε
 σμίκρυνση κατά ποσοστό **38%**

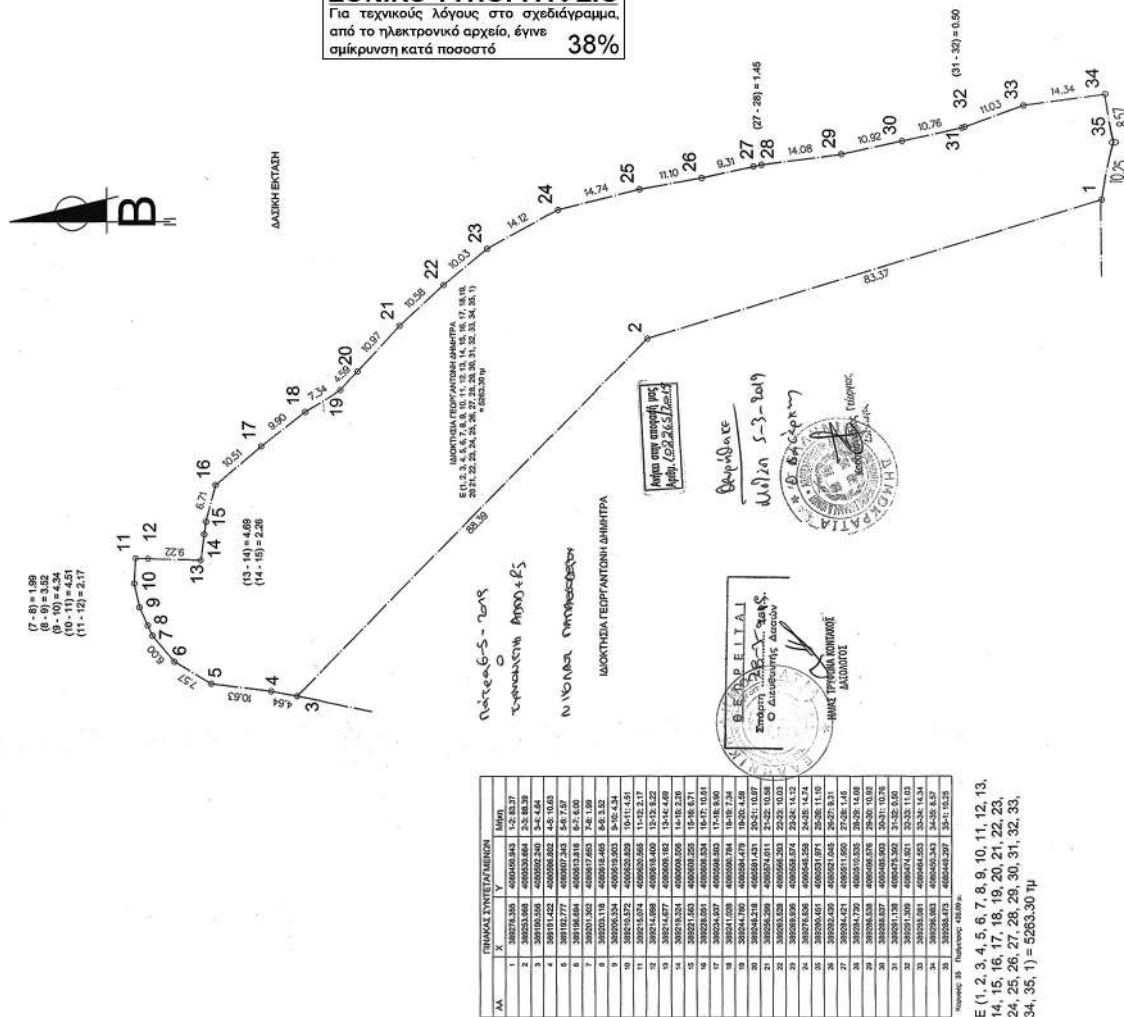

Αριθμ. 150288/18

(3)

Αναγνώριση οδού εκτός σχεδίου προϋφιστάμενης του έτους 1923.Ο ΣΥΝΤΟΝΙΣΤΗΣ ΑΠΟΚΕΝΤΡΩΜΕΝΗΣ
ΔΙΟΙΚΗΣΗΣ ΠΕΛΟΠΟΝΝΗΣΟΥ,
ΔΥΤΙΚΗΣ ΕΛΛΑΔΑΣ ΚΑΙ ΙΟΝΙΟΥ

Έχοντας υπόψη:

1. Τις διατάξεις του ν. 3852/2010 «Νέα Αρχιτεκτονική της Αυτοδιοίκησης και της Αποκεντρωμένης Διοίκησης - Πρόγραμμα Καλλικράτης» (ΦΕΚ 87/Α'), όπως τροποποιήθηκε και ισχύει και ειδικότερα των άρθρ. 6 και 280.

2. Τις διατάξεις του π.δ. 139/2010 «Οργανισμός της Αποκεντρωμένης Διοίκησης Πελοποννήσου, Δυτικής Ελλάδας και Ιονίου» (ΦΕΚ 232/Α').

3. Τις διατάξεις του ν. 2503/1997, «Διοίκηση, οργάνωση της Περιφέρειας, ρύθμιση θεμάτων για την τοπική αυτοδιοίκηση και άλλες διατάξεις», (ΦΕΚ 107/Α').

4. Τις διατάξεις του ν. 2647/22-10-1998, «Μεταβίβαση αρμοδιοτήτων στις Περιφέρειες και την Αυτοδιοίκηση και άλλες διατάξεις», (Φ.Ε.Κ. 237/Α').

5. Τις διατάξεις του ν. 4325/2015 «Εκδημοκρατισμός της Διοίκησης - Καταπολέμηση Γραφειοκρατίας και Ηλεκτρονική Διακυβέρνηση. Αποκατάσταση αδικιών και άλλες διατάξεις» και συγκεκριμένα το άρθρ. 28 παρ.1 (Φ.Ε.Κ. 47/Α').

6. Την 15870/15.05.2017 απόφαση του Υπουργού Εσωτερικών περί διορισμού του Νικολάου Παπαθεοδώρου του Αγγελάκη ως Συντονιστή της Αποκεντρωμένης Διοίκησης Πελοποννήσου, Δυτικής Ελλάδας και Ιονίου, (Φ.Ε.Κ. τ.Υ.Ο.Δ.Δ. 250/26.05.2017).

7. Την 130479/12.06.2017 απόφαση του Συντονιστή Αποκεντρωμένης Διοίκησης Πελοποννήσου, Δυτικής Ελλάδας και Ιονίου με θέμα: «Μεταβίβαση δικαιώματος υπογραφής "Με εντολή Συντονιστή" στον προϊστάμενο της Γενικής Διεύθυνσης Χωροταξικής και Περιβαλλοντικής Πολιτικής, καθώς και στους προϊσταμένους των Υπηρεσιών της Γενικής Διεύθυνσης Χωροταξικής και Περιβαλλοντικής πολιτικής της Αποκεντρωμένης Διοίκησης Πελοποννήσου, Δυτικής Ελλάδας και Ιονίου».

8. Τις διατάξεις του ν.δ.17-7-1923 «Περί σχεδίων πόλεων κλπ», άρθρ. 20, (ΦΕΚ 228/Α').

9. Τις διατάξεις του π.δ./24-5-1985 «Τροποποίηση των όρων και περιορισμών δόμησης των γηπέδων των κειμένων εκτός των ρυμοτομικών σχεδίων των πόλεων...» και ειδικότερα του άρθρου 1 παρ 1α, (ΦΕΚ 270/Δ').

10. Τις διατάξεις του ν. 3212/03 «Αδεια δόμησης, πολεοδομικές και άλλες διατάξεις...» και ειδικότερα των άρθρ. 10 και 23, (Φ.Ε.Κ. 308/Α').

11. Τις διατάξεις του ν. 3937/2011 «Διατήρηση της βιοποικιλότητας και άλλες διατάξεις» και ειδικότερα της παρ. 15 του άρθρου 20, (ΦΕΚ 60/Α').

12. Τα οριζόμενα στην εγκ. 5/29-1-2004 της Δ.Ο.Κ.Κ.

13. Το με αριθμ. 1256/1-3-05 έγγραφο του ΥΠΕΧΩΔΕ.

14. Το με αριθμ. 49045/20-12-05 έγγραφο του ΥΠΕΧΩΔΕ.

15. Τα οριζόμενα στην εγκ. 27610/6/21.06.2011 του Υ.Π.Ε.Κ.Α. «Νέα Αρχιτεκτονική της Αυτοδιοίκησης και της Αποκεντρωμένης Διοίκησης - Πρόγραμμα Καλλικράτης, Φ.Ε.Κ. 87/Α'/07.06.2010 - Θέματα Πολεοδομικού Ενδιαφέροντος» και ειδικότερα στην παρ. Β.3.

16. Τις διατάξεις του ν. 4495/2017 (ΦΕΚ 167/Α'/03.11.2017), «Έλεγχος και Προστασία του Δομημένου Περιβάλλοντος και άλλες διατάξεις».

17. Τα οριζόμενα στην οικ. 23668/01.02.2017 απόφαση Γενικού Γραμματέα Αποκεντρωμένης Διοίκησης Πελοποννήσου, Δυτικής Ελλάδας και Ιονίου, για τη συγκρότηση των Συμβουλίων Πολεοδομικών θεμάτων και αμφισβητήσεων (ΣΥ.ΠΟ.Θ.Α.), στην έδρα κάθε Περιφερειακής Ενότητας της Περιφέρειας Πελοποννήσου, κατ' εφαρμογή του άρθρ. 30 του ν. 4030/2011 (ΑΔΑ: 9ΔΗΞΟΡ1Φ-ΞΥΨ).

18. Τις διατάξεις των άρθρ. 34 και 45 του ν. 4546/2018 (Φ.Ε.Κ. 101/Α'/12.06.2018), «Ενσωμάτωση στην ελληνική νομοθεσία της Οδηγίας 2014/89/ΕΕ "περί θεσπίσεως πλαισίου για το θαλάσσιο χωροταξικό σχεδιασμό" και άλλες διατάξεις».

19. Την από 24.05.2017 αίτηση του Κωνσταντακόπουλου Αχιλλέα για την αναγνώριση οδού ως προϋφιστάμενης του έτους 1923 (αριθ. πρωτ. ΔΙ.ΠΕ.ΧΩ.ΣΧ. ΠΕΛ. 16599/23.01.2018), στην κτηματική περιφέρεια του Δημοτικού Διαμερίσματος Πύλας του Δήμου Πύλου - Νέστορος, Π.Ε. Μεσσηνίας, στη θέση «Σούφι».

20. Το με αριθμ. 33/24-05-2017 έγγραφο του ΣΥ.ΠΟ.Θ.Α. Π.Ε. Μεσσηνίας.

21. Το με αριθμ. οικ. 4068/16-03-2017 έγγραφο του Τμήματος Τεχνικών Υπηρεσιών του Δήμου Πύλου - Νέστορος.

22. Την από Μάιο 2017 τεχνική έκθεση της πολιτικού μηχανικού Μαρίας Διονυσίας Χανδρινού.

23. Τα αποσπάσματα ορθοφωτοχάρτη της «Κτηματολόγιο Α.Ε.», έτους 1945 και 2008, στα οποία σημειώνονται η ιδιοκτησία και η προς αναγνώριση οδός, όπως αυτά αναφέρονται στους τίτλους ιδιοκτησίας που προσκομίσθηκαν.

24. Το από 21 Νοεμβρίου 2016 έγγραφο της δικηγόρου Καρύγιαννη Χριστιάνας σχετικά με την τεκμηρίωση της ύπαρξης της οδού από το έτος 1923 έως σήμερα.

25. Το από το Σεπτέμβριο του 2016 τοπογραφικό διάγραμμα σε κλίμακα 1:500, του πολιτικού μηχανικού Πανόπουλου Σταύρου, στο οποίο αποτυπώνεται το γήπεδο ιδιοκτησίας Κωνσταντακόπουλου Αχιλλέα, στην κτηματική περιφέρεια του Δημοτικού Διαμερίσματος Πύλας του Δήμου Πύλου - Νέστορος, Π.Ε. Μεσσηνίας, στη θέση «Σούφι», με πρόσωπο στην υπό εξέταση οδό, νοτιοδυτικά του γηπέδου, η οποία αρχίζει από το σημείο Α με συντεταγμένες σε Ε.Γ.Σ.Α. 87 (Χ: 297330,76 και Υ: 4090523,72) και φτάνει έως το σημείο Ζ με συντεταγμένες σε ΕΓΣΑ 87 (Χ: 297147,70 και Υ: 4090634,54) - σημείο συμβολής με δημοτική οδό [αποφ. 14700/08 (30/01/2009)].

26. Τις κάτωθι συμβολαιογραφικές πράξεις οι οποίες αφορούν:

Α) Τη σημερινή ιδιοκτησία Κωνσταντακόπουλου Αχιλλέα:

• Αριθμ. 6009/12.11.2003 συμβόλαιο αγοραπωλησίας ακινήτου, της συμβολαιογράφου Κωνσταντίνας Παναγιώτη Λάρδα, με το οποίο ο Δημήτριος Βασιλείου του Αναργύρου και της Αγγελικής πούλησε στον Αχιλλέα Κωνσταντακόπουλο του Βασιλείου και της Κάρμεν έναν αγρό ξερικό εκτάσεως μέτρων τετραγωνικών δεκατεσσάρων χιλιάδων τετρακοσίων (14.400), στη θέση «Πυλό-καμπος ή Σούφι ή Ψιλή Ράχη» της κτηματικής περιφέ-

ρειας του Δημοτικού Διαμερίσματος Πύλας του Δήμου Πύλου - Νέστορος, Π.Ε. Μεσσηνίας. Κατά την περιγραφή των συνόρων περιγράφεται πως «συνορεύει, νοτιοδυτικά σε πλευρά... μήκους μέτρων εκατόν πενήντα (150) με αγροτικό δρόμο».

• Αριθμ. 10093/23.04.1997 συμβόλαιο πώλησης αγροτικού ακινήτου του συμβολαιογράφου Ανδρέα Γεωργίου Φουρτούνη, με το οποίο ο Γεώργιος Οικονομόπουλος του Ιωάννη και της Φωτεινής πούλησε στον Δημήτριο Βασιλείου του Αναργύρου και της Αγγελικής ένα αγροτεμάχιο ξερικό που έχει έκταση μέτρα τετραγωνικά δεκατέσσερις χιλιάδες τετρακόσια (14.400), στη θέση "Πυλόκαμπος ή Σούφη ή Ψιλή Ράχη" της κτηματικής περιφέρειας της κοινότητας Πύλας Πυλίας, του τέως Δήμου Πυλίων, το οποίο «συνορεύει, νοτιοδυτικά σε πλευρά... μήκους μέτρων εκατόν πενήντα (150) με αγροτικό δρόμο».

• Αριθμ. 6126/13.10.1992 συμβόλαιο γονικής παροχής αγροτεμαχίου του συμβολαιογράφου Ανδρέα Γεωργίου Φουρτούνη, με το οποίο ο Ιωάννης Οικονομόπουλος του Γεωργίου και της Καλλιρόης μεταβίβασε στον Γεώργιο Οικονομόπουλο του Ιωάννη και της Φωτεινής ένα αγροτεμάχιο που έχει έκταση μέτρα τετραγωνικά δεκατέσσερις χιλιάδες τετρακόσια (14.400), στη θέση «Πυλόκαμπος ή Σούφη ή Ψιλή Ράχη» της κτηματικής περιφέρειας της κοινότητας Πύλας Πυλίας, του τέως Δήμου Πυλίων, το οποίο «συνορεύει, σε πλευρά... μήκους μέτρων εκατόν πενήντα (150) με αγροτικό δρόμο». Ο παραχωρητής γονέας το απέκτησε με έκτατη χρησικτησία ύστερα από άτυπη παραχώρηση του πατέρα του Γεωργίου Κων/νου Οικονομόπουλου το έτος 1940.

• Αριθμ. 50748/28.01.1918 πωλητήριο συμβόλαιο του συμβολαιογράφου Χαρίλαου Ηλία Στασινόπουλου, με το οποίο ο Αντώνιος Ψυλόλιγνος πούλησε στον Γεώργιο Οικονομόπουλο έναν ελαιοπερίβολο μετά του συνεχόμενου αγρού που έχει έκταση στρέμματα τεσσαράκοντα στη θέση «Σούφι» της περιφέρειας Πύλας, του τέως Δήμου Πυλίων, το οποίο «συνορεύει, μεσημβρινώς με δρομίσκον».

27. Τη με αριθμ. 16599/04.04.2018 εισήγηση της Δ/νσης ΠΕ.ΧΩ.ΣΧ.ΠΕΛ./Α.Δ.Π.Δ.Ε. & Ι. προς το ΣΥ.ΠΟ.Θ.Α. Π.Ε. Μεσσηνίας, η οποία ήταν θετική ως προς την αναγνώριση ως προϋφιστάμενου του έτους 1923 του τμήματος (ΑΖ) της υπό εξέταση οδού (σύμφωνα με την τελική πρόταση).

28. Το απόσπασμα του Πρακτικού με αριθμ. 2/30.05.2018, θέμα 8ο του ΣΥ.ΠΟ.Θ.Α. Π.Ε. Μεσσηνίας, με το οποίο το Συμβούλιο γνωμοδότησε ομόφωνα θετικά για την αναγνώριση του τμήματος (ΑΖ) της υπό εξέταση οδού, σε σχέση με την πρόταση της μελέτης και σύμφωνα με τη με αριθμ. 16599/04.04.2018 εισήγηση της Δ/νσης ΠΕ.ΧΩ.ΣΧ.ΠΕΛ./Α.Δ.Π.Δ.Ε. και Ι.

Κατόπιν των ανωτέρω, λαμβάνοντας ειδικότερα υπόψη τα εξής:

- Τη με αριθμ. 16599/04.04.2018 θετική εισήγηση της Δ/νσης ΠΕ.ΧΩ.ΣΧ.ΠΕΛ./Α.Δ.Π.Δ.Ε. και Ι.,

- Τη θετική γνωμοδότηση του ΣΥ.ΠΟ.Θ.Α. Π.Ε. Μεσσηνίας, όπως διατυπώνεται στο απόσπασμα του με αριθμ. Πρακτικού 2/30.05.2018, θέμα 8ο, αποφασίζει:

- Την αναγνώριση ως προϋφιστάμενου του έτους 1923, του τμήματος (ΑΖ) της οδού στη θέση «Σούφι» του Δημοτικού Διαμερίσματος Πύλας, του Δήμου Πύλου - Νέστορος, Π.Ε. Μεσσηνίας, που ξεκινά από το σημείο Α με συντεταγμένες σε Ε.Γ.Σ.Α. 87 (Χ: 297330,76 και Υ: 4090523,72) και φτάνει έως το σημείο Ζ με συντεταγμένες σε ΕΓΣΑ 87 (Χ: 297147,70 και Υ: 4090634,54) - σημείο συμβολής με δημοτική οδό (αποφ. 14700/08 (30/01/2009)), με διάγραμμα αναφοράς το από το Σεπτέμβριο του 2016 σε κλ. 1:500, του πολιτικού μηχανικού Πανόπουλου Σταύρου.

Από τις κανονιστικές διατάξεις αυτής της απόφασης δεν προκαλείται δαπάνη σε βάρος του κρατικού προϋπολογισμού και του προϋπολογισμού του οικείου Ο.Τ.Α.


Η ισχύς της παρούσας αρχίζει από τη δημοσίευσή της στην Εφημερίδα της Κυβερνήσεως.

Η απόφαση αυτή να δημοσιευθεί στην Εφημερίδα της Κυβερνήσεως.

Τρίπολη, 2 Μαΐου 2019

Με εντολή Συντονιστή
Αποκεντρωμένης Διοίκησης
Ο Προϊστάμενος της Γενικής Δ/νσης
Χωροταξικής και Περιβαλλοντικής Πολιτικής
ΔΙΟΝΥΣΙΟΣ ΠΑΝΑΓΙΩΤΟΠΟΥΛΟΣ

ΕΘΝΙΚΟ ΤΥΠΟΓΡΑΦΕΙΟ
Για τεχνικούς λόγους στο σχεδιάγραμμα,
από το ηλεκτρονικό αρχείο, έγινε
σμίκρυνση κατά ποσοστό **35%**

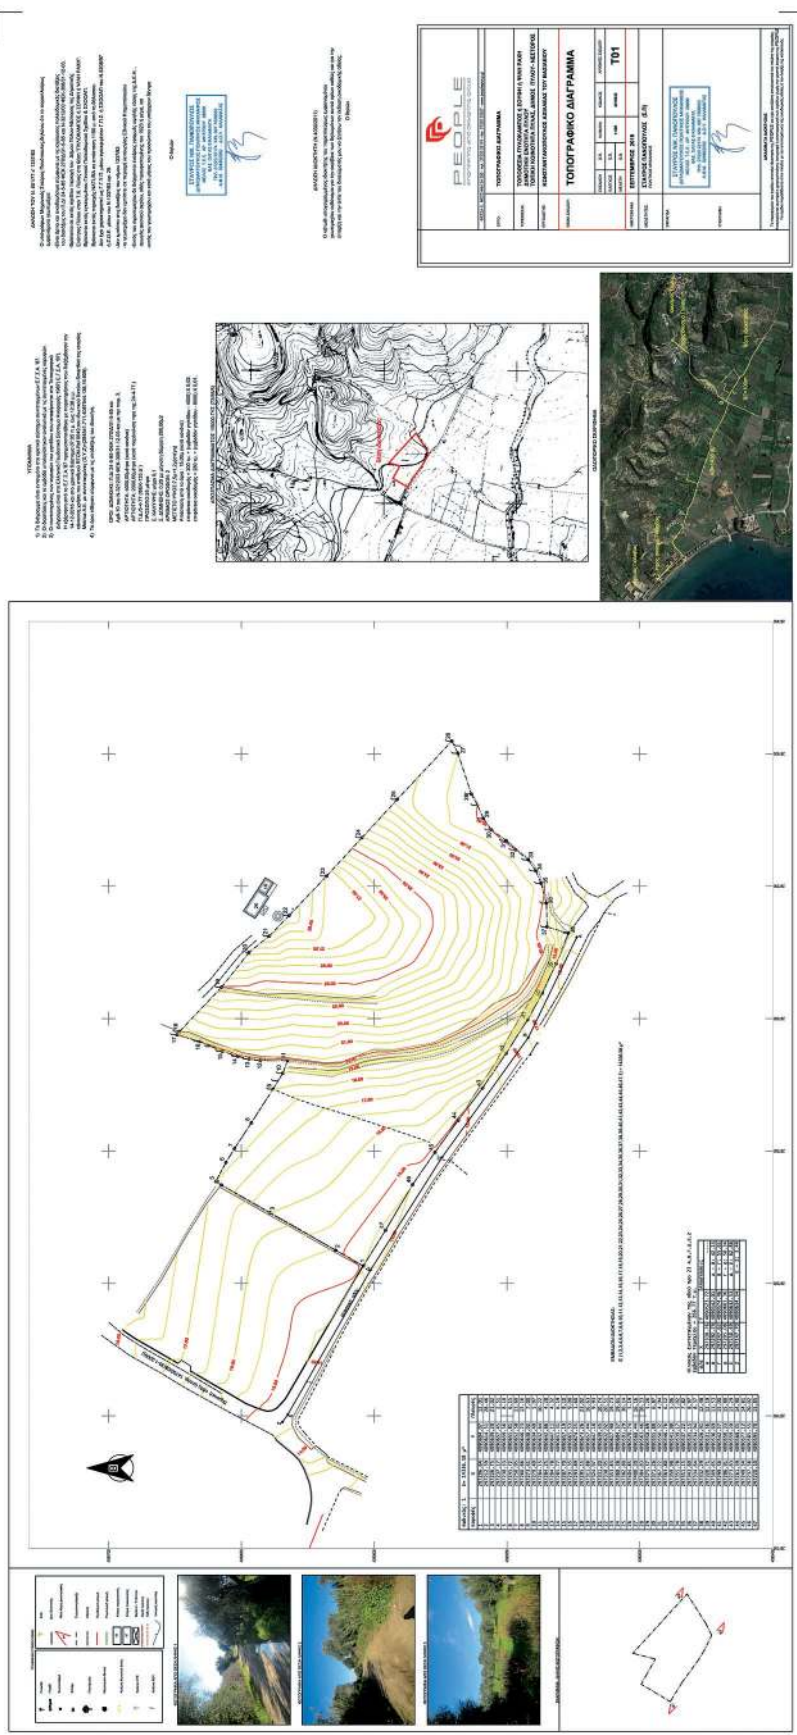



ΕΘΝΙΚΟ ΤΥΠΟΓΡΑΦΕΙΟ

Το Εθνικό Τυπογραφείο αποτελεί δημόσια υπηρεσία υπαγόμενη στο Υπουργείο Διοικητικής Ανασυγκρότησης και έχει την ευθύνη τόσο για τη σύνταξη, διαχείριση, εκτύπωση και κυκλοφορία των Φύλλων της Εφημερίδας της Κυβερνήσεως (ΦΕΚ), όσο και για την κάλυψη των εκτυπωτικών - εκδοτικών αναγκών του δημοσίου και του ευρύτερου δημόσιου τομέα (ν. 3469/2006/Α' 131 και π.δ. 29/2018/Α' 58).

1. ΦΥΛΛΟ ΤΗΣ ΕΦΗΜΕΡΙΔΑΣ ΤΗΣ ΚΥΒΕΡΝΗΣΕΩΣ (ΦΕΚ)

- Τα **ΦΕΚ σε ηλεκτρονική μορφή** διατίθενται δωρεάν στο **www.et.gr**, την επίσημη ιστοσελίδα του Εθνικού Τυπογραφείου. Όσα ΦΕΚ δεν έχουν ψηφιοποιηθεί και καταχωριστεί στην ανωτέρω ιστοσελίδα, ψηφιοποιούνται και αποστέλλονται επίσης δωρεάν με την υποβολή αίτησης, για την οποία αρκεί η συμπλήρωση των αναγκαίων στοιχείων σε ειδική φόρμα στον ιστότοπο **www.et.gr**.

- Τα **ΦΕΚ σε έντυπη μορφή** διατίθενται σε μεμονωμένα φύλλα είτε απευθείας από το Τμήμα Πωλήσεων και Συνδρομητών, είτε ταχυδρομικά με την αποστολή αιτήματος παραγγελίας μέσω των ΚΕΠ, είτε με ετήσια συνδρομή μέσω του Τμήματος Πωλήσεων και Συνδρομητών. Το κόστος ενός ασπρόμαυρου ΦΕΚ από 1 έως 16 σελίδες είναι 1,00 €, αλλά για κάθε επιπλέον οκτασέλιδο (ή μέρος αυτού) προσαυξάνεται κατά 0,20 €. Το κόστος ενός έγχρωμου ΦΕΚ από 1 έως 16 σελίδες είναι 1,50 €, αλλά για κάθε επιπλέον οκτασέλιδο (ή μέρος αυτού) προσαυξάνεται κατά 0,30 €. Το τεύχος Α.Σ.Ε.Π. διατίθεται δωρεάν.

• Τρόποι αποστολής κειμένων προς δημοσίευση:

Α. Τα κείμενα προς δημοσίευση στο ΦΕΚ, από τις υπηρεσίες και τους φορείς του δημοσίου, αποστέλλονται ηλεκτρονικά στη διεύθυνση **webmaster.et@et.gr** με χρήση προηγμένης ψηφιακής υπογραφής και χρονοσήμανσης.

Β. Κατ' εξαίρεση, όσοι πολίτες δεν διαθέτουν προηγμένη ψηφιακή υπογραφή μπορούν είτε να αποστέλλουν ταχυδρομικά, είτε να καταθέτουν με εκπρόσωπό τους κείμενα προς δημοσίευση εκτυπωμένα σε χαρτί στο Τμήμα Παραλαβής και Καταχώρισης Δημοσιευμάτων.

- Πληροφορίες, σχετικά με την αποστολή/κατάθεση εγγράφων προς δημοσίευση, την ημερήσια κυκλοφορία των Φ.Ε.Κ., με την πώληση των τευχών και με τους ισχύοντες τιμοκαταλόγους για όλες τις υπηρεσίες μας, περιλαμβάνονται στον ιστότοπο (**www.et.gr**). Επίσης μέσω του ιστότοπου δίδονται πληροφορίες σχετικά με την πορεία δημοσίευσης των εγγράφων, με βάση τον Κωδικό Αριθμό Δημοσιεύματος (ΚΑΔ). Πρόκειται για τον αριθμό που εκδίδει το Εθνικό Τυπογραφείο για όλα τα κείμενα που πληρούν τις προϋποθέσεις δημοσίευσης.

2. ΕΚΤΥΠΩΤΙΚΕΣ - ΕΚΔΟΤΙΚΕΣ ΑΝΑΓΚΕΣ ΤΟΥ ΔΗΜΟΣΙΟΥ

Το Εθνικό Τυπογραφείο ανταποκρινόμενο σε αιτήματα υπηρεσιών και φορέων του δημοσίου αναλαμβάνει να σχεδιάσει και να εκτυπώσει έντυπα, φυλλάδια, βιβλία, αφίσες, μπλοκ, μηχανογραφικά έντυπα, φακέλους για κάθε χρήση, κ.ά.

Επίσης σχεδιάζει ψηφιακές εκδόσεις, λογότυπα και παράγει οπτικοακουστικό υλικό.

Ταχυδρομική Διεύθυνση: Καποδιστρίου 34, τ.κ. 10432, Αθήνα

ΤΗΛΕΦΩΝΙΚΟ ΚΕΝΤΡΟ: 210 5279000 - fax: 210 5279054

ΕΞΥΠΗΡΕΤΗΣΗ ΚΟΙΝΟΥ

Πωλήσεις - Συνδρομές: (Ισόγειο, τηλ. 210 5279178 - 180)

Πληροφορίες: (Ισόγειο, Γρ. 3 και τηλεφ. κέντρο 210 5279000)

Παραλαβή Δημ. Ύλης: (Ισόγειο, τηλ. 210 5279167, 210 5279139)

Ωράριο για το κοινό: Δευτέρα ως Παρασκευή: 8:00 - 13:30

Ιστότοπος: **www.et.gr**

Πληροφορίες σχετικά με την λειτουργία του ιστότοπου: **helpdesk.et@et.gr**

Αποστολή ψηφιακά υπογεγραμμένων εγγράφων προς δημοσίευση στο ΦΕΚ: **webmaster.et@et.gr**

Πληροφορίες για γενικό πρωτόκολλο και αλληλογραφία: **grammateia@et.gr**

Πείτε μας τη γνώμη σας,

για να βελτιώσουμε τις υπηρεσίες μας, συμπληρώνοντας την ειδική φόρμα στον ιστότόπό μας.

