



ΕΦΗΜΕΡΙΔΑ ΤΗΣ ΚΥΒΕΡΝΗΣΕΩΣ ΤΗΣ ΕΛΛΗΝΙΚΗΣ ΔΗΜΟΚΡΑΤΙΑΣ

24 Ιουνίου 2019

ΤΕΥΧΟΣ ΤΕΤΑΡΤΟ

Αρ. Φύλλου 341

ΠΕΡΙΕΧΟΜΕΝΑ

ΑΠΟΦΑΣΕΙΣ

1. Κήρυξη ως αναδασωτέας δημόσιας δασικής έκτασης - δημοσίου δάσους εμβαδού 4.372,00 τ.μ. στη θέση «Βαρκούλια» περιοχής Τοπικής Κοινότητας Ίκλαινας, Δημοτικής Ενότητας Πύλου, Δήμου Πύλου - Νέστορος, Νομού Μεσσηνίας.
2. Τροποποίηση του εγκεκριμένου ρυμοτομικού σχεδίου πόλεως Αρταίων στα Ο.Τ 154 και 155 με άρση και επανεπιβολή απαλλοτριώσης.
3. Κήρυξη ως αναδασωτέας δημόσιας δασικής έκτασης - δημοσίου δάσους εμβαδού 2.805,00 τ.μ. στη θέση «Αμπέλια» οικισμού Πλατανόβρυσης, περιοχής Τοπικής Κοινότητας Χανδρινού, Δημοτικής Ενότητας Χιλιχωρίων, Δήμου Πύλου - Νέστορος, Νομού Μεσσηνίας.

ΑΠΟΦΑΣΕΙΣ

Αριθμ. 97654

(1)

Κήρυξη ως αναδασωτέας δημόσιας δασικής έκτασης - δημοσίου δάσους εμβαδού 4.372,00 τ.μ. στη θέση «Βαρκούλια» περιοχής Τοπικής Κοινότητας Ίκλαινας, Δημοτικής Ενότητας Πύλου, Δήμου Πύλου - Νέστορος, Νομού Μεσσηνίας.

Ο ΣΥΝΤΟΝΙΣΤΗΣ ΑΠΟΚΕΝΤΡΩΜΕΝΗΣ
ΔΙΟΙΚΗΣΗΣ ΠΕΛΟΠΟΝΝΗΣΟΥ,
ΔΥΤΙΚΗΣ ΕΛΛΑΔΑΣ ΚΑΙ ΙΟΝΙΟΥ

Έχοντας υπόψη:

1. Τις διατάξεις των άρθρων 24 παρ. 1 και 117 παρ. 3 του Συντάγματος.
2. Τις διατάξεις του άρθρου 90 του π.δ. 63/2005 «Κωδικοποίηση νομοθεσίας για την Κυβέρνηση και τα κυβερνητικά όργανα» (ΦΕΚ 98/τ.Α' /2005).
3. Τις διατάξεις των άρθρων 6 και 280 του ν. 3852/2010 «Νέα Αρχιτεκτονική της Αυτοδιοίκησης και της Αποκεντρωμένης Διοίκησης - Πρόγραμμα Καλλικράτης» (ΦΕΚ 87/τ.Α' /2010).

4. Τις διατάξεις του π.δ. 139/2010 «Οργανισμός της Αποκεντρωμένης Διοίκησης Πελοποννήσου, Δυτικής Ελλάδας και Ιονίου» (ΦΕΚ 232/τ.Α' /2010).

5. Τις διατάξεις των άρθρων 28 και 28Α του ν. 4325/2015 (ΦΕΚ 47Α' /2015) «Εκδημοκρατισμός της Διοίκησης - Καταπολέμηση Γραφειοκρατίας και Ηλεκτρονική Διακυβέρνηση. Αποκατάσταση αδικιών και άλλες διατάξεις».

6. Την 15870/15-5-2017 απόφαση Υπουργείου Εσωτερικών (ΦΕΚ 250/τ.Υ.Ο.Δ.Δ./2017) «Διορισμός του Νικολάου Παπαθεοδώρου του Αγγελάκη ως Συντονιστή της Αποκεντρωμένης Διοίκησης Πελοποννήσου, Δυτικής Ελλάδας και Ιονίου».

7. Τις διατάξεις του ν. 3208/2003 (ΦΕΚ 303/τ.Α' /2003).

8. Τις διατάξεις του ν. 998/1979 «Περί προστασίας των δασών κ.λπ.» (ΦΕΚ 289/τ.Α' /1979) και ειδικότερα:

α) του άρθρου 41 παρ. 1 και 3 β) του άρθρου 38 παρ. 1 όπως αντικαταστάθηκε από το άρθρο 35 παρ. 1 του ν. 4280/2014 [ΦΕΚ 159/τ.Α' /2014] και από το άρθρο 32 του ν. 4342/2015 [ΦΕΚ 143/τ.Α' /2015] και ισχύει και γ) του άρθρου 70 παρ. 3, όπως αντικαταστάθηκε από το άρθρο 1 παρ. 15 του ν. 3208/2003 [ΦΕΚ 303/τ.Α' /2003] και ισχύει.

9. Τις διαταγές του Υπουργείου Γεωργίας:

α) 160417/1180/8-7-1980, β) 182447/3049/24-9-1980.

10. Την 221525/4195/21-9-2011 διαταγή Υπουργείου Περιβάλλοντος, Ενέργειας και Κλιματικής Αλλαγής (ΑΔΑ: 4Α8Η0-ΙΔΩ).

11. Την αριθμ. 60512/19-3-2019 πρόταση του Δασαρχείου Καλαμάτας περί κηρύξεως ως αναδασωτέας, της αναφερομένης στο θέμα έκτασης, αποφασίζουμε:

Κηρύσσουμε ως αναδασωτέα, με σκοπό την προστασία για την επαναδημιουργία της δασικής βλάστησης, αποτελούμενης από άτομα σχίνου, πουρναριού, ασφάλαχτρου, κ.λπ. που καταστράφηκε από πυρκαγιά που εκδηλώθηκε την 4-10-2017, τη δημόσια δασική έκταση - δημόσιο δάσος εμβαδού τεσσάρων χιλιάδων τριακοσίων εβδομήντα δύο τετραγωνικών μέτρων (4.372,00 τ.μ.) που βρίσκεται στη θέση «Βαρκούλια» περιοχής Τοπικής Κοινότητας Ίκλαινας, Δημοτικής Ενότητας Πύλου, Δήμου Πύλου - Νέστορος του Ν. Μεσσηνίας που προσδιορίζεται από τα στοιχεία 1, 2, 3, ...23, 24, 25, 1 και έχει όρια:

Ανατολικά: Δημόσια δασική έκταση - δημόσιο δάσος και χέρσο αγρό φερομ. ιδιοκτησίας Παναγιώτη Σαΐνη.

Δυτικά: Δημόσια δασική έκταση - δημόσιο δάσος και χέρσο αγρό φερομ. ιδιοκτησίας Γεωργίου Ανδρινόπουλου.

Βόρεια: Δημόσια δασική έκταση - δημόσιο δάσος, χέρσο αγρό φερομ. ιδιοκτησίας Γεωργίου Ανδρινόπουλου και ελαιώνα φερομ. ιδιοκτησίας Περικλή Σπηλιώπουλου.

Νότια: Δημόσια δασική έκταση - δημόσιο δάσος, χέρσο αγρό φερομ. ιδιοκτησίας Γεωργίου Ανδρινόπουλου και ελαιώνα φερομ. ιδιοκτησίας Πέτρου Τσαγκλή.

Όπως φαίνεται στο από 26-2-2019 συνημμένο τοπογραφικό διάγραμμα κλίμακας 1:1.000 που συντάχθηκε από το Δασοπόνο του Δασαρχείου Καλαμάτας Κυριάκο Πίκουλα και εντοπίζεται στο απόσπασμα Φ.Χ. «Πύλος» κλίμακας 1:50.000 και αποτελεί αναπόσπαστο μέρος της απόφασης αυτής. Προβλέπεται φυσική αναγέννηση της δασικής βλάστησης που καταστράφηκε.

Άσκηση αίτησης ακύρωσης κατά αυτής κατατίθεται ενώπιον του (οικείου) Τριμελούς Εφετείου εντός εξήντα (60) ημερών από την επόμενη της δημοσίευσης ή της κοινοποίησής της.

Από την εφαρμογή των κανονιστικών διατάξεων της απόφασης αυτής δεν προκαλείται δαπάνη σε βάρος του κρατικού προϋπολογισμού σύμφωνα με το άρθρο 90 του π.δ. 63/2005 «Κωδικοποίηση νομοθεσίας για την Κυβέρνηση και τα κυβερνητικά όργανα» (ΦΕΚ 98/τ.Α' /2005).

Η απόφαση αυτή να δημοσιευθεί στην Εφημερίδα της Κυβερνήσεως.

Πάτρα, 7 Μαΐου 2019

Ο Συντονιστής Αποκεντρωμένης Διοίκησης
ΝΙΚΟΛΑΟΣ ΠΑΠΑΘΕΟΔΩΡΟΥ

ΕΘΝΙΚΟ ΤΥΠΟΓΡΑΦΕΙΟ
Για τεχνικούς λόγους στο σχεδιάγραμμα,
από το ηλεκτρονικό αρχείο, έγινε
σμίκρυνση κατά ποσοστό **59%**

ΤΟΠΟΓΡΑΦΙΚΟ ΔΙΑΓΡΑΜΜΑ

ΔΗΜΟΣΙΑΣ ΔΑΣΙΚΗΣ ΕΚΤΑΣΗΣ – ΔΗΜΟΣΙΟΥ ΔΑΣΟΥΣ ΣΥΝΟΛΙΚΟΥ ΕΜΒΛΑΔΟΥ 4,372 στρ. ΣΤΗ ΘΕΣΗ « ΒΑΡΚΟΥΛΙΑ » ΠΕΡΙΟΧΗ ΤΗΣ ΤΟΠΙΚΗΣ ΚΟΙΝΟΤΗΤΑΣ ΙΚΑΛΙΝΑΣ, ΔΗΜΟΤΙΚΗΣ ΕΝΟΤΗΤΑΣ ΠΥΛΟΥ ΤΟΥ ΔΗΜΟΥ ΠΥΛΟΥ - ΝΕΣΤΟΡΟΣ ΠΟΥ Η ΔΑΣΙΚΗ ΒΛΑΣΤΗΣΗ ΚΑΤΑΣΤΡΑΦΗΚΕ ΑΠΟ ΓΥΡΚΑΤΙΑ ΤΗΝ 4-10-2017

ΕΚΤΑΣΗ ΠΟΥ ΘΑ ΚΗΡΥΧΘΕΙ ΑΝΑΔΑΣΩΤΕΑ: Ε=4 372 στρ.

ΠΙΝΑΚΑΣ ΣΥΝΤΕΤΑΓΜΕΝΩΝ

	X	W
1	296707	4096502
2	2967093529	40965133468
3	296725322	409652228993
4	2967215772	40965338785
5	2967218184	40965449497
6	2967323522	40965505847
7	2967364522	40965502927
8	2967483910	40965511410
9	2967615498	40965648348
10	2967693560	40965695510
11	296821	409658389
12	296821	409658389
13	2968380	40966224
14	296900	4096620
15	296867	4096585
16	296837	4096575
17	296769	4096553
18	2967572208	40965445583
19	2967147530	40965525460
20	2967371653	40965240794
21	2967376330	4096526227
22	2967363430	4096529933
23	2967373130	40965494933
24	296730930	40965005843
25	2967194571	40964963311


Ανήκει στην αριθ. 97654/2019 επιφύλαξη
Συντονιστή Αποκεντρωμένης Διοίκησης
Πελοποννήσου Δυτ. Ελλάδας & Ιονίου.
(Αιτιώμενη Λασάνη Μεσσινιάς).

6702/h597b

ΔΗΜΕΛΕΙΣΤΗ ΑΠΟΚΕΝΤΡΩΜΕΝΗΣ ΔΙΟΙΚΗΣΗΣ

Συντονιστή Αποκεντρωμένης Διοίκησης
Πελοποννήσου Δυτ. Ελλάδας & Ιονίου.

Πελαγονίη 30 Δετ. Ελκυσ, α 10
(Αιεύθυνση Ασόν Μεσηνίας).

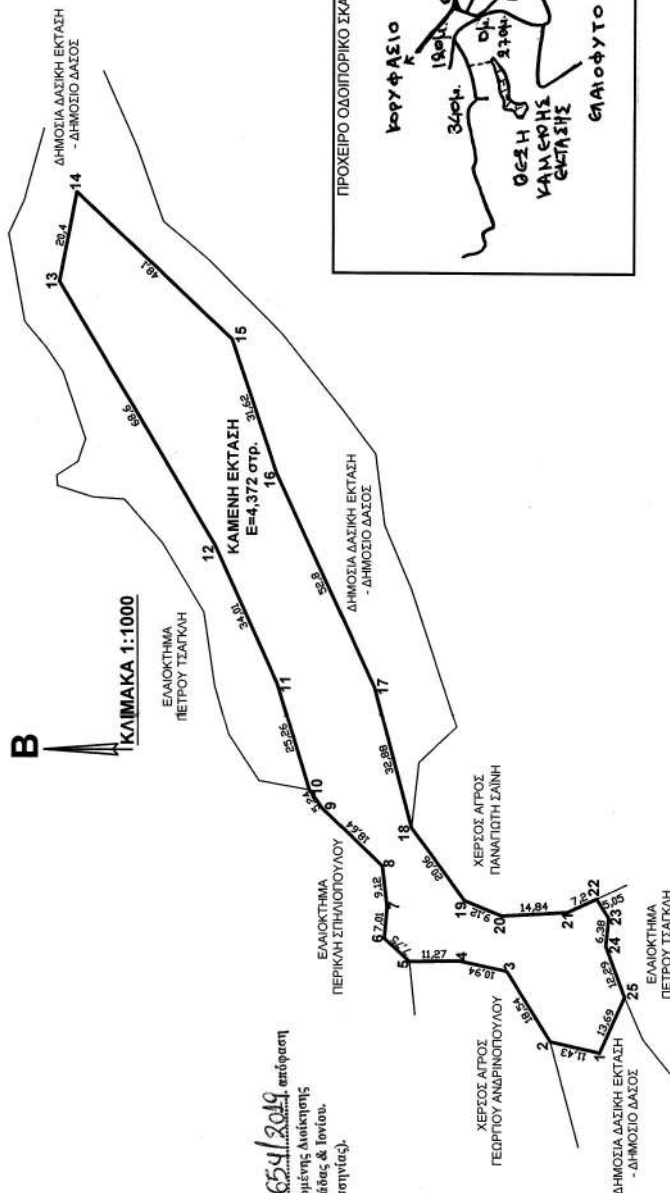

ΠΥΛΟΣ 26-2-2019
Ο ΣΥΝΤΑΚΤΗΣ

F

ΚΥΡΙΑΚΟΣ ΠΙΚΟΥΛΑΣ
ΔΑΣΟΠΟΝΟΣ

ΚΑΛΑΜΑΤΑ 18-3-2019
Ο ΔΑΣΑΡΧΗΣ ΚΑΛΑΜΑΤΑΣ

KL

ΣΠΥΡΟΣ ΚΑΤΣΙΠΟΔΑΣ
ΔΑΣΟΛΟΓΟΣ

ΚΑΛΑΜΑΤΑ 23-2019
Ο Δ/ΝΤΗΣ ΔΑΣΩΝ ΜΕΣΣΗΝΙΑΣ

K

ΓΕΩΡΓΙΟΣ ΣΩΤΗΡΟΠΟΥΛΟΣ
ΛΑΣΟΛΟΓΟΣ

ΠΑΤΡΑ ~~Τ~~ 5-2019
Ο ΣΥΝΤΟΝΙΣΤΗΣ ΤΗΣ ΑΠΟΚΕΝΤΡΩΜΕΝΗΣ
ΔΙΟΙΚΗΣΗΣ ΠΕΛΟΠΟΝΝΗΣΟΥ ΔΥΤΙΚΗΣ
ΕΛΛΑΔΑΣ & ΙΟΝΙΟΥ

4

ΝΙΚΟΛΑΟΣ ΠΑΠΑΘΕΟΔΩΡΟΥ

ΝΙΚΟΛΑΟΣ ΠΑΠΑΘΕΟΔΩΡΟΥ

Αριθμ. 61766/1198

(2)

Τροποποίηση του εγκεκριμένου ρυμοτομικού σχεδίου πόλεως Αρταίων στα Ο.Τ 154 και 155 με άρση και επανεπιβολή απαλλοτρίωσης.

Ο ΠΕΡΙΦΕΡΕΙΑΡΧΗΣ ΗΠΕΙΡΟΥ

Έχοντας υπόψη

1. Τις διατάξεις των άρθρ. 152 (παρ. 1, παρ. 2, παρ. 6 και παρ. 10), άρθρ. 154, άρθρ. 160 του Κώδικα Βασικής Πολεοδομικής Νομοθεσίας που κυρώθηκε με το άρθρ. 1 του π.δ./14-7-1999 (ΦΕΚ 580 Δ').

2. Τις διατάξεις του άρθρ. 29 του ν. 2831/2000 (ΦΕΚ 140 Α'), όπως αντικαταστάθηκαν από το άρθρ. 10 του ν. 3044/2002 (ΦΕΚ 197 Α').

3. Τις διατάξεις του άρθρου 31 του ν. 4067/2012 «Νέος Οικοδομικός Κανονισμός» (ΦΕΚ 79 Α').

4. Τις διατάξεις των άρθρων 30 και 31 του ν. 4030/2011 «Νέος τρόπος έκδοσης αδειών δόμησης, ελέγχου κατασκευών και λοιπές διατάξεις» (ΦΕΚ 249 Α').

5. Τις διατάξεις του ν. 3852/2010 για τη «Νέα Αρχιτεκτονική της Αυτοδιοίκησης και της Αποκεντρωμένης Διοίκησης - Πρόγραμμα Καλλικράτης» (ΦΕΚ 87 Α') και συγκεκριμένα το άρθρ. 186, παρ. ΣΤ, στοιχείο 39 αυτού.

6. Το π.δ. 140/2010 (ΦΕΚ 233 Α') «Οργανισμός της Περιφέρειας Ηπείρου».

7. Το από 6-2-1961 β.δ. (ΦΕΚ 23 Δ'/24.02.1961) περί «αναθεωρήσεως και επεκτάσεως του ρυμοτομικού σχεδίου Άρτης...», όπως τροποποιήθηκε και ισχύει.

8. Την 484/2018 απόφαση Δημοτικού Συμβουλίου Αρταίων, με την οποία ομόφωνα γνωμοδοτεί υπέρ της τροποποίησης.

9. Την από 22.03.2019 θετική εισήγηση της Διεύθυνσης Περιβάλλοντος και Χωρικού Σχεδιασμού Περιφέρειας Ηπείρου προς το ΣΥΠΟΘΑ Π.Ε. Αρταίων.

10. Το πρακτικό της 3ης Συνεδρίασης/12.04.2019 του ΣΥΠΟΘΑ Π.Ε. Αρτίων (θέμα 4ο/ΗΔ) σύμφωνα με το οποίο γνωμοδοτεί ομόφωνα υπέρ της τροποποίησης.

II. Το γεγονός ότι η ως άνω τροποποίηση έχει σημειωτικό-εντοπισμένο χαρακτήρα και δεν προκαλείται μείωση ή κατάργηση κοινόχρηστων ή κοινωφελών χώρων που προβλέπονται από το εγκεκριμένο ρυμοτομικό σχέδιο.

12. Με τις κανονιστικές διατάξεις της απόφασης αυτής δεν προκαλείται δαπάνη σε βάρος του Δημοσίου ή του οικείου Ο.Τ.Α., αποφασίζουμε:


Την τροποποίηση του εγκεκριμένου ρυμοτομικού σχεδίου του Δήμου Αρταίων στα ΟΤ 154 και 155, στην ιδιοκτησία Ειρήνης-Αικατερίνης Μασσαλή, σύμφωνα με τις διατάξεις της παρ.1 του άρθρ. 32 του ν. 4067/2012, για την άρση της απαλλοτρίωσης που επιβλήθηκε με το από 6-2-1961 β.δ. (ΦΕΚ 23 Δ'/24.02.1961) και την επανεπιβολή της ως ίσχυε με το παραπάνω Προεδρικό Διάταγμα κατ' αποδοχή της με αριθμ. 484/2018 απόφασης του Δ.Σ. του Δήμου Αρταίων, όπως η παραπάνω ρύθμιση φαίνεται στο διάγραμμα κλίμακας 1:500.

Η απόφαση αυτή να δημοσιευθεί στην Εφημερίδα της Κυβερνήσεως.

Ιωάννινα, 6 Μαΐου 2019

Ο Περιφερειάρχης

ΑΛΕΞΑΝΔΡΟΣ ΚΑΧΡΙΜΑΝΗΣ

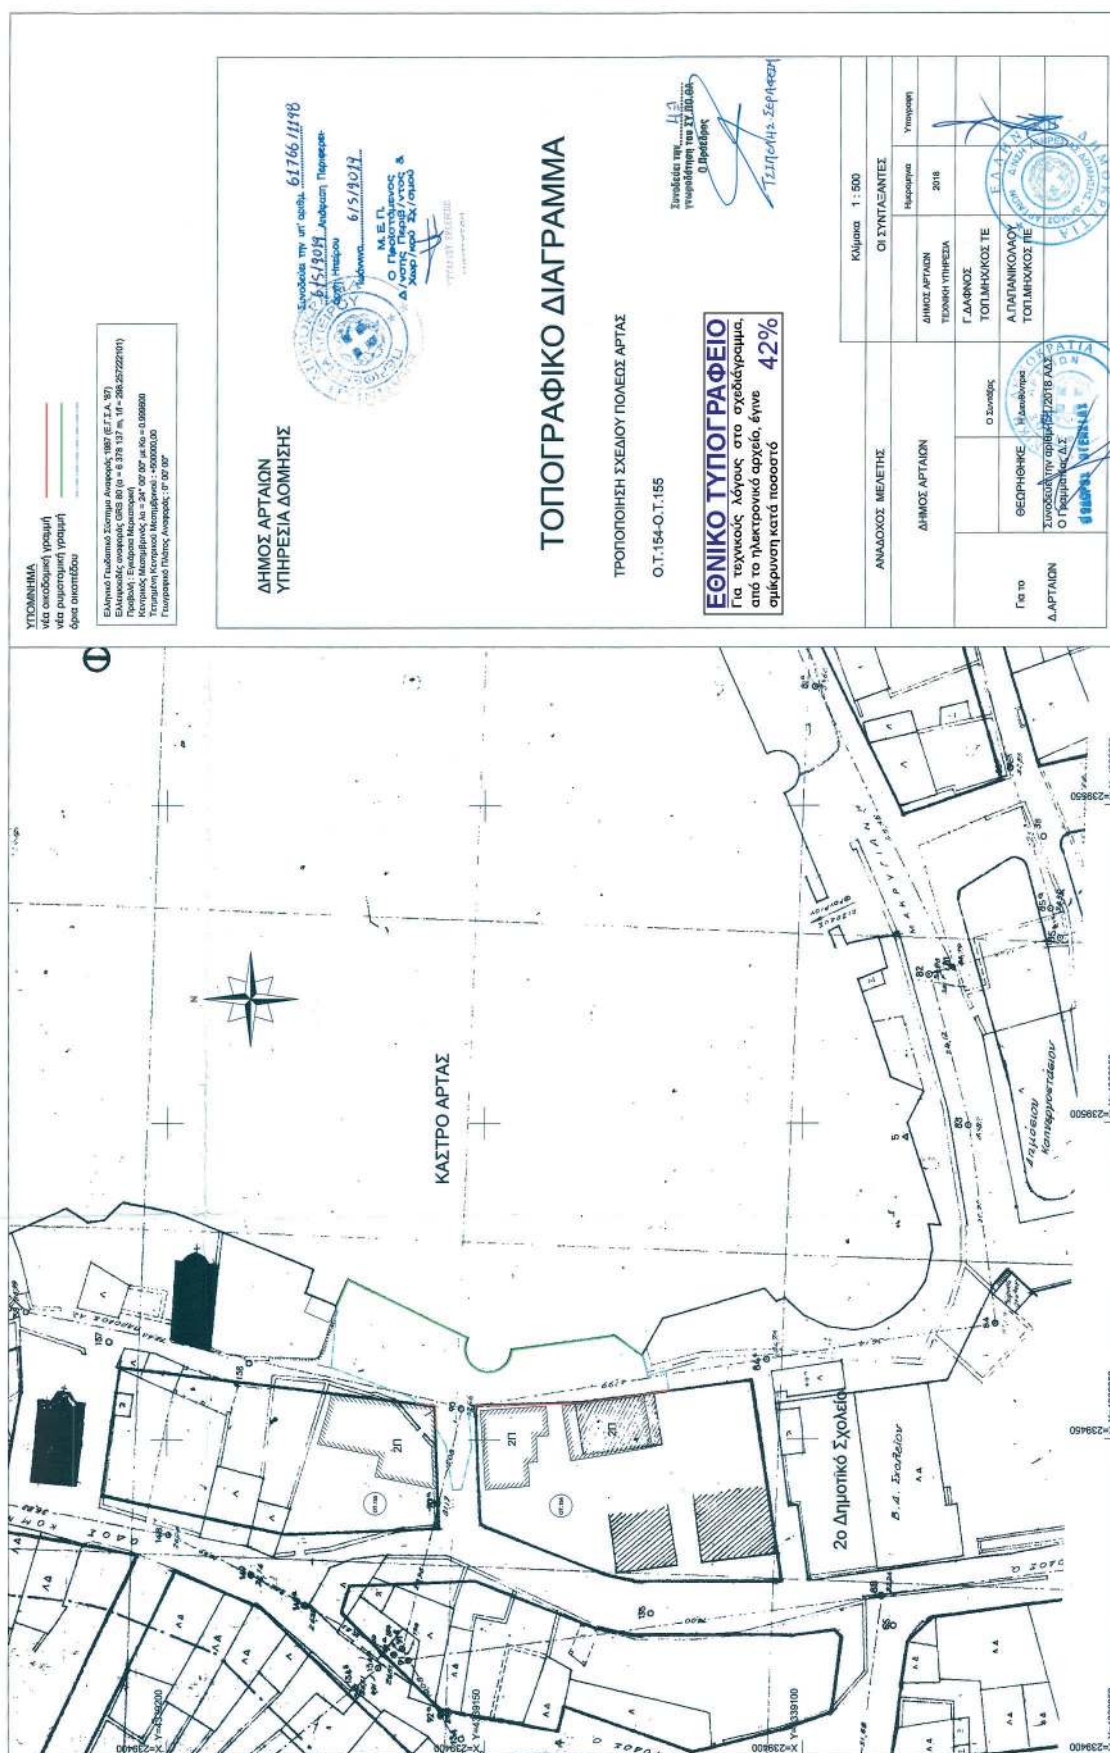

Αριθμ. 97633

(3)

Κήρυξη ως αναδασωτέας δημόσιας δασικής έκτασης - δημοσίου δάσους εμβαδού 2.805,00 τ.μ. στη θέση «Αμπέλια» οικισμού Πλατανόβρυσης, περιοχής Τοπικής Κοινότητας Χανδρινού, Δημοτικής Ενότητας Χιλιοχωρίων, Δήμου Πύλου - Νέστορος, Νομού Μεσσηνίας.

Ο ΣΥΝΤΟΝΙΣΤΗΣ ΑΠΟΚΕΝΤΡΩΜΕΝΗΣ
ΔΙΟΙΚΗΣΗΣ ΠΕΛΟΠΟΝΝΗΣΟΥ,
ΔΥΤΙΚΗΣ ΕΛΛΑΔΑΣ ΚΑΙ ΙΟΝΙΟΥ

Έχοντας υπόψη:

1. Τις διατάξεις των άρθρων 24 παρ. 1 και 117 παρ. 3 του Συντάγματος.

2. Τις διατάξεις του άρθρου 90 του π.δ. 63/2005 «Κωδικοποίηση νομοθεσίας για την Κυβέρνηση και τα κυβερνητικά όργανα» (ΦΕΚ 98/τ.Α'/2005).

3. Τις διατάξεις των άρθρων 6 και 280 του ν. 3852/2010 «Νέα Αρχιτεκτονική της Αυτοδιοίκησης και της Αποκεντρωμένης Διοίκησης - Πρόγραμμα Καλλικράτης» (ΦΕΚ 87/τ.Α'/2010).

4. Τις διατάξεις του π.δ. 139/2010 «Οργανισμός της Αποκεντρωμένης Διοίκησης Πελοποννήσου, Δυτικής Ελλάδας και Ιονίου» (ΦΕΚ 232/τ.Α'/2010).

5. Τις διατάξεις των άρθρων 28 και 28Α του ν. 4325/2015 (ΦΕΚ 47/Α'/2015) «Εκδημοκρατισμός της Διοίκησης - Καταπολέμηση Γραφειοκρατίας και Ηλεκτρονική Διακυβέρνηση. Αποκατάσταση αδικιών και άλλες διατάξεις».

6. Την 15870/15-5-2017 απόφαση Υπουργείου Εσωτερικών (ΦΕΚ 250/τ.Υ.Ο.Δ.Δ./2017) «Διορισμός του Νικολάου Παπαθεοδώρου του Αγγελάκη ως Συντονιστή της Αποκεντρωμένης Διοίκησης Πελοποννήσου, Δυτικής Ελλάδας και Ιονίου».

7. Τις διατάξεις του ν. 3208/2003 (ΦΕΚ 303/τ.Α'/2003).

8. Τις διατάξεις του ν. 998/1979 «Περί προστασίας των δασών κ.λπ.» (ΦΕΚ 289/τ.Α'/1979) και ειδικότερα:

α) του άρθρου 41 παρ. 1 και 3 β) του άρθρου 38 παρ. 1 όπως αντικαταστάθηκε από το άρθρο 35 παρ. 1 του ν. 4280/2014 [ΦΕΚ 159/τ.Α'/2014] και από το άρθρο 32 του ν. 4342/2015 [ΦΕΚ 143/τ.Α'/2015] και ισχύει και γ) του άρθρου 70 παρ. 3, όπως αντικαταστάθηκε από το άρθρο 1 παρ. 15 του ν. 3208/2003 [ΦΕΚ 303/τ.Α'/2003] και ισχύει.

9. Τις διαταγές του Υπουργείου Γεωργίας:

α) 160417/1180/8-7-1980, β) 1 82447/3049/24-9-1980.

10. Την 221525/4195/21-9-2011 διαταγή Υπουργείου Περιβάλλοντος, Ενέργειας και Κλιματικής Αλλαγής (ΑΔΑ: 4Α8Η0-ΙΔΩ).

11. Την αριθμ. 53493/8-3-2019 πρόταση του Δασαρχείου Καλαμάτας περί κηρύξεως ως αναδασωτέας, της αναφερομένης στο θέμα έκτασης, αποφασίζουμε:

Κηρύσσουμε ως αναδασωτέα, με σκοπό την προστασία για την επαναδημιουργία της δασικής βλάστησης, αποτελούμενης από άτομα σχίνου, πουρναριού, ασφάλαχτρου, κ.λπ. που καταστράφηκε από πυρκαγιά που εκδηλώθηκε την 12-4-2018, τη δημόσια δασική έκταση - δημόσιο δάσος εμβαδού δύο χιλιάδων οκτακοσίων πέντε τετραγωνικών μέτρων (2.805,00 τ.μ.) που βρίσκεται στη θέση «Αμπέλια» οικισμού Πλατανόβρυσης, περιοχής Τοπικής Κοινότητας Χανδρινού, Δημοτικής Ενότητας Χιλιοχωρίων, Δήμου Πύλου - Νέστορος του Νομού Μεσσηνίας που προσδιορίζεται από τα στοιχεία Α, Β, Γ, Δ, Ε, Ζ, Η, Θ, Ι, Κ, Λ, Μ, Ν, Ξ, Ο, Π, Ρ, Σ, Τ, Α και έχει όρια:

Ανατολικά: Δημόσια δασική έκταση - δημόσιο δάσος και ελαιώνα φερομ. Ιδιοκτησίας Ιωάννη Καναβού.

Δυτικά: Αγροτική οδό και δημόσια δασική έκταση - δημόσιο δάσος.

Βόρεια: Δημόσια δασική έκταση - δημόσιο δάσος.

Νότια: Δημόσια δασική έκταση - δημόσιο δάσος.

Όπως φαίνεται στο από 18-2-2019 συνημμένο τοπογραφικό διάγραμμα κλίμακας 1:1.000 που συντάχθηκε από το Δασοπόνο του Δασαρχείου Καλαμάτας Κυριάκο Πίκουλα και εντοπίζεται στο απόσπασμα Φ.Χ. «Κορώνη» κλίμακας 1:50.000 και αποτελεί αναπόσπαστο μέρος της απόφασης αυτής. Προβλέπεται φυσική αναγέννηση της δασικής βλάστησης που καταστράφηκε.

Άσκηση αίτησης ακύρωσης κατά αυτής κατατίθεται ενώπιον του (οικείου) Τριμελούς Εφετείου εντός εξήντα (60) ημερών από την επόμενη της δημοσίευσής ή της κοινοποίησής της.

Από την εφαρμογή των κανονιστικών διατάξεων της απόφασης αυτής δεν προκαλείται δαπάνη σε βάρος του κρατικού προϋπολογισμού σύμφωνα με το άρθρο 90 του π.δ. 63/2005 «Κωδικοποίηση νομοθεσίας για την Κυβέρνηση και τα κυβερνητικά όργανα» (ΦΕΚ 98/τ.Α'/2005).

Η απόφαση αυτή να δημοσιευθεί στην Εφημερίδα της Κυβερνήσεως.

Πάτρα, 7 Μαΐου 2019

Ο Συντονιστής Αποκεντρωμένης Διοίκησης

ΝΙΚΟΛΑΟΣ ΠΑΠΑΘΕΟΔΩΡΟΥ

ΔΗΜΟΣΙΑΣ ΔΑΣΙΚΗΣ ΕΚΤΑΣΗΣ - ΔΗΜΟΣΙΟΥ ΔΑΣΟΥΣ ΣΥΝΟΛΙΚΟΥ ΕΜΒΑΔΟΥ 2.805 στρ. ΣΤΗ ΘΕΣΗ "ΑΜΠΕΛΙΑ" ΠΕΡΙΟΧΗ ΤΟΥ ΟΙΚΙΣΜΟΥ ΠΛΑΤΑΝΟΒΡΥΣΗΣ ΤΗΣ ΤΟΠΙΚΗΣ ΚΟΙΝΟΤΗΤΑΣ ΧΑΝΔΡΙΝΟΥ, ΔΗΜΟΤΙΚΗΣ ΕΝΟΤΗΤΑΣ ΧΙΛΙΟΧΩΡΙΩΝ ΤΟΥ ΔΗΜΟΥ ΠΥΛΟΥ - ΝΕΣΤΟΡΟΣ ΠΟΥ Η ΔΑΣΙΚΗ ΒΛΑΣΤΗΝΗ ΚΑΤΑΣΤΡΑΦΗΚΕ ΑΠΟ ΠΥΡΚΑΓΙΑ ΤΗΝ 12-4-2018

ΠΙΝΑΚΑΣ ΣΥΝΤΕΤΑΓΜΕΝΩΝ

Α	303791	4089137
Β	303784	4089152
Γ	303779	4089163
Δ	303777	4089167
Ε	303792	4089163
Ζ	303811	4089166
Η	303826	4089157
Θ	303851	4089144
Ι	303861	4089144
Κ	303864	4089144
Λ	303865	4089139
Μ	303865	4089136
Ν	303866	4089130
Ξ	303866	4089114
Ο	303863	4089111
Π	303855	4089108
Ρ	303841	4089110
Σ	303825	4089122
Τ	303805	4089131


ΕΚΤΑΣΗ ΠΟΥ ΘΑ ΚΗΡΥΧΘΕΙ ΑΝΑΔΑΣΩΣΤΕΑ: $E = (A + B + \dots + T) = 2.805$ ΣΤΡ.

Β

ΚΛΙΜΑΚΑ 1:1000

ΔΗΜΟΣΙΑ ΔΑΣΙΚΗ ΕΚΤΑΣΗ
- ΔΗΜΟΣΙΟ ΔΑΣΟΣ

ΔΗΜΟΣΙΑ ΔΑΣΙΚΗ ΕΚΤΑΣΗ
- ΔΗΜΟΣΙΟ ΔΑΣΟΣ

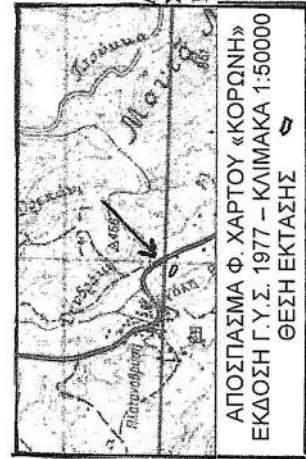

ΑΠΟΣΠΑΣΜΑ Φ. ΧΑΡΤΟΥ «ΚΟΡΩΝΗ»
ΕΚΔΟΣΗ Γ.Υ.Σ. 1977 - ΚΛΙΜΑΚΑ 1:50000
ΘΕΣΗ ΕΚΤΑΣΗΣ

ΠΥΛΟΣ 18-2-2019
Ο ΣΥΝΤΑΚΤΗΣ

ΤΥ

ΚΥΡΙΑΚΟΣ ΠΙΚΟΥΛΑΣ
ΔΑΣΟΠΟΝΟΣ

ΚΑΛΑΜΑΤΑ 8-3 - 2019
Ο ΔΑΣΑΡΧΗΣ ΚΑΛΑΜΑΤΑΣ

ΤΥ


ΣΠΥΡΟΣ ΚΑΤΣΙΠΟΔΑΣ
ΔΑΣΟΛΟΓΟΣ

ΚΑΛΑΜΑΤΑ 15-3 - 2019
Ο ΔΝΤΗΣ ΔΑΣΩΝ ΜΕΣΣ/ΝΙΑΣ

ΤΥ

ΓΕΩΡΓΙΟΣ ΣΩΤΗΡΟΠΟΥΛΟΣ
ΔΑΣΟΛΟΓΟΣ

ΕΘΝΙΚΟ ΤΥΠΟΓΡΑΦΕΙΟ
Για τεχνικούς λόγους στο σχεδιάγραμμα,
από το ηλεκτρονικό αρχείο, έγινε
σμίκρυνση κατά ποσοστό **82%**

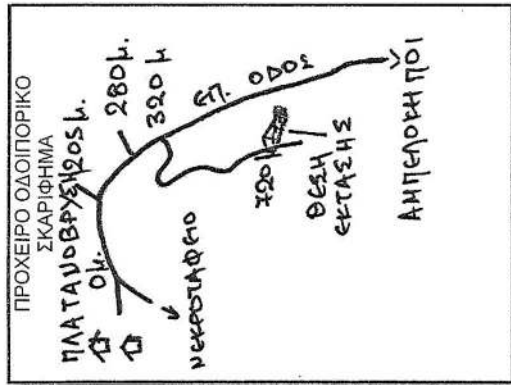

ΠΑΤΡΑ 5-5 - 2019
Ο ΣΥΝΤΟΝΙΣΤΗΣ ΤΗΣ ΑΠΟΚΕΝΤΡΩΜΕΝΗΣ
ΔΙΟΙΚΗΣΗΣ ΠΕΛΟΠΟΝΝΗΣΟΥ ΔΥΤΙΚΗΣ
ΕΛΛΑΔΑΣ & ΙΟΝΙΟΥ

ΤΥ

ΝΙΚΟΛΑΟΣ ΠΑΠΑΘΕΟΔΩΡΟΥ



ΕΘΝΙΚΟ ΤΥΠΟΓΡΑΦΕΙΟ

Το Εθνικό Τυπογραφείο αποτελεί δημόσια υπηρεσία υπαγόμενη στο Υπουργείο Διοικητικής Ανασυγκρότησης και έχει την ευθύνη τόσο για τη σύνταξη, διαχείριση, εκτύπωση και κυκλοφορία των Φύλλων της Εφημερίδας της Κυβερνήσεως (ΦΕΚ), όσο και για την κάλυψη των εκτυπωτικών - εκδοτικών αναγκών του δημοσίου και του ευρύτερου δημόσιου τομέα (ν. 3469/2006/Α' 131 και π.δ. 29/2018/Α' 58).

1. ΦΥΛΛΟ ΤΗΣ ΕΦΗΜΕΡΙΔΑΣ ΤΗΣ ΚΥΒΕΡΝΗΣΕΩΣ (ΦΕΚ)

• Τα **ΦΕΚ σε ηλεκτρονική μορφή** διατίθενται δωρεάν στο **www.et.gr**, την επίσημη ιστοσελίδα του Εθνικού Τυπογραφείου. Όσα ΦΕΚ δεν έχουν ψηφιοποιηθεί και καταχωριστεί στην ανωτέρω ιστοσελίδα, ψηφιοποιούνται και αποστέλλονται επίσης δωρεάν με την υποβολή αίτησης, για την οποία αρκεί η συμπλήρωση των αναγκαίων στοιχείων σε ειδική φόρμα στον ιστότοπο **www.et.gr**.

• Τα **ΦΕΚ σε έντυπη μορφή** διατίθενται σε μεμονωμένα φύλλα είτε απευθείας από το Τμήμα Πωλήσεων και Συνδρομητών, είτε ταχυδρομικά με την αποστολή αιτήματος παραγγελίας μέσω των ΚΕΠ, είτε με ετήσια συνδρομή μέσω του Τμήματος Πωλήσεων και Συνδρομητών. Το κόστος ενός ασπρόμαυρου ΦΕΚ από 1 έως 16 σελίδες είναι 1,00 €, αλλά για κάθε επιπλέον οκτασέλιδο (ή μέρος αυτού) προσαυξάνεται κατά 0,20 €. Το κόστος ενός έγχρωμου ΦΕΚ από 1 έως 16 σελίδες είναι 1,50 €, αλλά για κάθε επιπλέον οκτασέλιδο (ή μέρος αυτού) προσαυξάνεται κατά 0,30 €. Το τεύχος Α.Σ.Ε.Π. διατίθεται δωρεάν.

• Τρόποι αποστολής κειμένων προς δημοσίευση:

A. Τα κείμενα προς δημοσίευση στο ΦΕΚ, από τις υπηρεσίες και τους φορείς του δημοσίου, αποστέλλονται ηλεκτρονικά στη διεύθυνση **webmaster.et@et.gr** με χρήση προηγμένης ψηφιακής υπογραφής και χρονοσήμανσης.

B. Κατ' εξαίρεση, όσοι πολίτες δεν διαθέτουν προηγμένη ψηφιακή υπογραφή μπορούν είτε να αποστέλλουν ταχυδρομικά, είτε να καταθέτουν με εκπρόσωπό τους κείμενα προς δημοσίευση εκτυπωμένα σε χαρτί στο Τμήμα Παραλαβής και Καταχώρισης Δημοσιευμάτων.

• Πληροφορίες, σχετικά με την αποστολή/κατάθεση εγγράφων προς δημοσίευση, την ημερήσια κυκλοφορία των Φ.Ε.Κ., με την πώληση των τευχών και με τους ισχύοντες τιμοκαταλόγους για όλες τις υπηρεσίες μας, περιλαμβάνονται στον ιστότοπο (**www.et.gr**). Επίσης μέσω του ιστότοπου δίδονται πληροφορίες σχετικά με την πορεία δημοσίευσης των εγγράφων, με βάση τον Κωδικό Αριθμό Δημοσιεύματος (ΚΑΔ). Πρόκειται για τον αριθμό που εκδίδει το Εθνικό Τυπογραφείο για όλα τα κείμενα που πληρούν τις προϋποθέσεις δημοσίευσης.

2. ΕΚΤΥΠΩΤΙΚΕΣ - ΕΚΔΟΤΙΚΕΣ ΑΝΑΓΚΕΣ ΤΟΥ ΔΗΜΟΣΙΟΥ

Το Εθνικό Τυπογραφείο ανταποκρινόμενο σε αιτήματα υπηρεσιών και φορέων του δημοσίου αναλαμβάνει να σχεδιάσει και να εκτυπώσει έντυπα, φυλλάδια, βιβλία, αφίσες, μπλοκ, μηχανογραφικά έντυπα, φακέλους για κάθε χρήση, κ.ά.

Επίσης σχεδιάζει ψηφιακές εκδόσεις, λογότυπα και παράγει οπτικοακουστικό υλικό.

Ταχυδρομική Διεύθυνση: Καποδιστρίου 34, τ.κ. 10432, Αθήνα

ΤΗΛΕΦΩΝΙΚΟ ΚΕΝΤΡΟ: 210 5279000 - fax: 210 5279054

ΕΞΥΠΗΡΕΤΗΣΗ ΚΟΙΝΟΥ

Πωλήσεις - Συνδρομές: (Ισόγειο, τηλ. 210 5279178 - 180)

Πληροφορίες: (Ισόγειο, Γρ. 3 και τηλεφ. κέντρο 210 5279000)

Παραλαβή Δημ. Ύλης: (Ισόγειο, τηλ. 210 5279167, 210 5279139)

Ωράριο για το κοινό: Δευτέρα ως Παρασκευή: 8:00 - 13:30

Ιστότοπος: **www.et.gr**

Πληροφορίες σχετικά με την λειτουργία του ιστότοπου: **helpdesk.et@et.gr**

Αποστολή ψηφιακά υπογεγραμμένων εγγράφων προς δημοσίευση στο ΦΕΚ: **webmaster.et@et.gr**

Πληροφορίες για γενικό πρωτόκολλο και αλληλογραφία: **grammateia@et.gr**

Πείτε μας τη γνώμη σας,

για να βελτιώσουμε τις υπηρεσίες μας, συμπληρώνοντας την ειδική φόρμα στον ιστότόπό μας.

