



ΕΦΗΜΕΡΙΔΑ ΤΗΣ ΚΥΒΕΡΝΗΣΕΩΣ ΤΗΣ ΕΛΛΗΝΙΚΗΣ ΔΗΜΟΚΡΑΤΙΑΣ

28 Ιουνίου 2019

ΤΕΥΧΟΣ ΤΕΤΑΡΤΟ

Αρ. Φύλλου 363

ΠΕΡΙΕΧΟΜΕΝΑ

ΑΠΟΦΑΣΕΙΣ

1. Μερικός επανακαθορισμός της οριογραμμής παραλίας στη θέση «Βλυχός» της νήσου Ύδρας του νομού Αττικής.
2. Μερική ανάκληση απόφασης κήρυξης αναδασωτέας Έκτασης στη θέση «Σίντα», περιοχής της Δημοτικής Ενότητας Πλωμαρίου (Τ.Κ. Μεγαλοχωρίου), του Δήμου Λέσβου.
3. Κήρυξη ως αναδασωτέας έκτασης εμβαδού 1.156 τ.μ. που αποτελεί τμήμα της Κ.Μ.1601 γαιών Καλυθιών, Δήμου και Νήσου Ρόδου, Π.Ε. Ρόδου.

ΑΠΟΦΑΣΕΙΣ

Αριθμ. 50642/4920

(1)

Μερικός επανακαθορισμός της οριογραμμής παραλίας στη θέση "Βλυχός" της νήσου Ύδρας του νομού Αττικής.

Ο ΣΥΝΤΟΝΙΣΤΗΣ ΑΠΟΚΕΝΤΡΩΜΕΝΗΣ
ΔΙΟΙΚΗΣΗΣ ΑΤΤΙΚΗΣ

Έχοντας υπόψη:

1. Τις διατάξεις των άρθρων 6, 280 και 283 παρ. 4 του ν. 3852/2010 «Νέα Αρχιτεκτονική της Αυτοδιοίκησης και της Αποκεντρωμένης Διοίκησης - Πρόγραμμα Καλλικράτης» (ΦΕΚ 87/Α' /7-6-2010), όπως τροποποιήθηκαν και ισχύουν σε συνδυασμό με τις διατάξεις του ν. 2503/1997 «Διοίκηση, οργάνωση, στελέχωση της Περιφέρειας, ρύθμιση θεμάτων για την Τοπική Αυτοδιοίκηση και άλλες διατάξεις» (ΦΕΚ 107/Α' /30-5-1997).

2. Τις διατάξεις του π.δ. 135/2010 «Οργανισμός της Αποκεντρωμένης Διοίκησης Αττικής» (Φ.Ε.Κ. 228/Α' /27-12-2010), όπως τροποποιήθηκαν και ισχύουν.

3. Τις διατάξεις των άρθρων 28 και 28Α του ν. 4325/2015 «Εκδημοκρατισμός της Διοίκησης - Καταπολέμηση Γραφειοκρατίας και Ηλεκτρονική Διακυβέρνηση. Αποκατάσταση αδικιών και άλλες διατάξεις» (Φ.Ε.Κ. 47/Α' /11-05-2015), όπως το τελευταίο συμπληρώθηκε με τις διατάξεις του άρθρου 24 του ν. 4368/2016 «Μέτρα για την επιτάχυνση του κυβερνητικού έργου και άλλες διατάξεις» (ΦΕΚ 21/Α' /02-02-2016).

4. Τις διατάξεις της παρ. 21 του άρθρου 46 του ν. 3220/2004 «Μέτρα αναπτυξιακής και κοινωνικής πολιτικής - αντικειμενικοποίηση του φορολογικού ελέγχου και άλλες διατάξεις» (ΦΕΚ 15/Α' /28.01.2004), στις οποίες προβλέπεται ότι από 10.4.2004 αρμοδιότητες του Υπουργού Οικονομίας και Οικονομικών, οι οποίες ανήκαν ή είχαν μεταβιβασθεί στους Νομάρχες, μέχρι την έναρξη λειτουργίας των Νομαρχιακών Αυτοδιοικήσεων και αφορούν θέματα Υπηρεσιών του Υπουργείου Οικονομίας και Οικονομικών, που εξαιρέθηκαν από την κατάργηση με τις διατάξεις της παραγράφου 2 του άρθρου 39 του ν. 2218/1994, περιέρχονται στον Γενικό Γραμματέα της Περιφέρειας, εκτός των θεμάτων των Υ.Δ.Ε.».

5. Την αριθ. 1063649/790/Α0006/3-8-2004 απόφαση του Υπουργού Οικονομίας και Οικονομικών με θέμα: "Καταγραφή - διοικητική κωδικοποίηση των αρμοδιοτήτων σε θέματα Υπηρεσιών του Υπουργείου Οικονομίας και Οικονομικών, που περιέρχονται στους Γενικούς Γραμματείς Περιφερειών, κατά τις διατάξεις της παρ. 21 του άρθρου 46 του ν. 3220/2004".

6. Το αριθ. Δ6Α 1022671 ΕΞ 2011/10.2.2011 έγγραφο του Υπουργείου Οικονομικών - Διεύθυνση Οργάνωσης, σύμφωνα με το οποίο οι αρμοδιότητες του Υπουργού Οικονομικών που περιήλθαν στους Γενικούς Γραμματείς των Περιφερειών (του ν. 2503/1997, Φ.Ε.Κ. 107/Α' /1997), σύμφωνα με τις διατάξεις της παρ. 21 του άρθρου 46 του ν. 3220/2004 (Α' 15) και καταγράφονται στην αριθ. 1063649/790/Α0006/3.8.2004 απόφαση του Υπουργού Οικονομίας και Οικονομικών, ασκούνται από 1/1/2011 από τον Γενικό Γραμματέα της Αποκεντρωμένης Διοίκησης (άρθρο 280 του ν. 3852/2010).

7. Τις διατάξεις του π.δ. 142/2017 «Οργανισμός Υπουργείου Οικονομικών» (ΦΕΚ 181/Α' /23-11-2017) και ειδικότερα τα άρθρα 71 έως 78 και 98 έως 101.

8. Την αριθμ. 2/7166/0004/29-01-2018 απόφαση του Υπουργού Οικονομικών με θέμα: «Ανασυγκρότηση συλλογικών οργάνων του Υπουργείου Οικονομικών, στα οποία μετέχουν Προϊστάμενοι ή/και υπάλληλοι των Υπηρεσιών της Γενικής Γραμματείας Δημόσιας Περιουσίας» (ΦΕΚ 375/Β' /08-02-2018).

9. Τις διατάξεις των άρθρων 1, 2, 3, 4, 5, 6, 7, 7Α και 9 του ν. 2971/2001 «Αιγιαλός, παραλία και άλλες διατάξεις» (Φ.Ε.Κ. 285/Α' /19-12-2001), όπως ισχύουν σήμερα.

10. Την αριθμ. 108953 π.ε./8205 π.ε./Β0010/2005 κοινή υπουργική απόφαση περί «Στοιχείων καθορισμού αιγιαλού και παραλίας» (ΦΕΚ 595/Β'/04-05-2005), εκδοθείσα κατ' εξουσιοδότηση του άρθρου 9 του ν. 2971/2001.

11. Τις διατάξεις του ν. 3469/2006 «Εθνικό Τυπογραφείο, Εφημερίς της Κυβερνήσεως και λοιπές διατάξεις» (ΦΕΚ 131/Α'/28-06-2006), όπως τροποποιήθηκαν και ισχύουν.

12. Τις διατάξεις του ν. 3861/2010 «Ενίσχυση της διαφάνειας με την υποχρεωτική ανάρτηση νόμων και πράξεων των κυβερνητικών, διοικητικών και αυτοδιοικητικών οργάνων στο διαδίκτυο "Πρόγραμμα Διαύγεια" και άλλες διατάξεις» (Φ.Ε.Κ. 112/Α'/13-07-2010), όπως ισχύουν σήμερα.

13. Την αριθμ. 600163/31-03-1978 απόφαση του Νομάρχου Αττικής, Νομαρχιακό Διαμέρισμα Πειραιά, με την οποία επικυρώθηκε η από 04-07-1977 έκθεση της επιτροπής καθορισμού ορίων αιγιαλού και παραλίας καθώς και το συνοδευτικό αυτής από Ιούνιο του 1976 τοπογραφικό διάγραμμα, για τον καθορισμό των ορίων αιγιαλού και παραλίας στη θέση «ΒΛΥΧΟΣ» Ύδρας (Φ.Ε.Κ. 265/Δ'/31-05-1978), όπως διορθώθηκε με το Φ.Ε.Κ. 639/Δ'/04-12-1978.

14. Το γεγονός ότι η απαλλοτρίωση της ζώνης παραλίας που καθορίστηκε με την απόφαση της προαναφερόμενης παραγράφου (13) υπό την ισχύ των διατάξεων του ν. 2344/1940 δεν συντελέστηκε εντός τριετίας από τον καθορισμό της και κατά συνέπεια θεωρείται αυτοδικαίως ανακληθείσα βάσει των διατάξεων του προϊσχύοντος ν.δ/τος 797/1971 «Περί αναγκαστικών απαλλοτριώσεων» και δη πριν την έναρξη ισχύος των διατάξεων του ν. 2971/2001 σύμφωνα και με την αριθμ. 374/2003 γνωμοδότηση της Ολομέλειας του Νομικού Συμβουλίου του Κράτους.

15. Το από 06-02-1956 β.δ. «Περί καθορισμού των επαρχιακών οδών του Νομού Αττικής κατά τις διατάξεις του ν. 3155/1955 περί κατασκευής και συντήρησης οδών» (ΦΕΚ 47/Α'/08-02-1956).

16. Την από 20-02-2019 αίτηση του ΒΛΑΣΣΙΟΥ ΠΑΠΑΔΟΠΟΥΛΟΥ με την οποία ζητά να καταργηθεί η οριογραμμή της παραλίας έμπροσθεν της ιδιοκτησίας του, υποστηρίζοντας ότι η ύπαρξη της επαρχιακής οδού Μανδρακίου - Μώλου εξασφαλίζει την επικοινωνία της ξηράς με την θάλασσα και κατά συνέπεια δεν υφίσταται ανάγκη ύπαρξης ζώνης παραλίας.

17. Τους ορθοφωτοχάρτες υψηλής ακρίβειας ετών λήψης 2007 - 2009 που διατέθηκαν από την Ε.Κ.Χ.Α. Α.Ε. στην Κτηματική Υπηρεσία Πειραιά - Νήσων και Δυτικής Αττικής σε εφαρμογή του άρθρου 11 του ν. 4281/2014 (ΦΕΚ 160/Α'/08-08-2014) και οι οποίοι αποτελούν πλέον το υπόβαθρο επί του οποίου χαράσσονται οι οριογραμμές αιγιαλού, παραλίας και παλαιού αιγιαλού.

18. Το γεγονός ότι η θέση "Βλυχός" της νήσου Ύδρας δεν εμπίπτει στις περιοχές των οποίων τα υπόβαθρα εξαιρούνται από την ανάρτηση ούτε στις περιοχές στις οποίες αναστέλλεται ο κοινόχρηστος χαρακτήρας του αιγιαλού και της παραλίας, όπως αυτές καθορίστηκαν με το αριθμ. Φ.900/40/827227/Σ.366/19-07-2015 εμπιστευτικό έγγραφο του ΓΕΣ/Διεύθυνση Γεωγραφικού / 3°

ΤΜ, το οποίο κοινοποιήθηκε στις υπηρεσίες της Γενικής Γραμματείας Δημόσιας Περιουσίας του Υπουργείου Οικονομικών.

19. Την αριθμ. πρωτ. 12387/256/16-02-2018 απόφαση του Συντονιστή της Αποκεντρωμένης Διοίκησης Αττικής, με την οποία ορίστηκαν τα μέλη της Επιτροπής καθορισμού αιγιαλού και παραλίας σύμφωνα με το άρθρο 3 του ν. 2971/2001, χωρικής αρμοδιότητας της Κτηματικής Υπηρεσίας Πειραιά-Νήσων και Δυτικής Αττικής (Α.Δ.Α.: ΩΚΑΣΟΡ1Κ-ΞΙΩ).

20. Την από 01-03-2019 έκθεση της Επιτροπής του άρθρου 3 του ν. 2971/2001, για τον μερικό επανακαθορισμό της οριογραμμής παραλίας στη θέση "Βλυχός" της νήσου Ύδρας καθώς και το συνοδεύον αυτή, με αριθμό σχεδίου Τ20 και υπό κλίμακα 1:1000 τοπογραφικό διάγραμμα επί υποβάθρου ορθοφωτοχάρτη 2007-2009 της Ε.Κ.Χ.Α. Α.Ε., εξαρτημένο από το κρατικό δίκτυο (ΕΓΣΑ'87), το οποίο συντάχθηκε τον Φεβρουάριο του 2019 από την Φωτιά Γαρυφαλιά, Τοπογράφο Μηχανικό ΤΕ της Κτηματικής Υπηρεσίας Πειραιά - Νήσων και Δυτικής Αττικής και θεωρήθηκε την 01-03-2019 από τον Δημήτρη Κουλούκη, Πολιτικό Μηχανικό ΠΕ, Προϊστάμενο του Τεχνικού Τμήματος της ίδιας Υπηρεσίας.

21. Τα αριθμ. πρωτ. 18112/04-03-2019 και 41970/13-05-2019 έγγραφα της Κτηματικής Υπηρεσίας Πειραιά - Νήσων και Δυτικής Αττικής, με τα συν/να σε αυτά στοιχεία, για έκδοση σχετικής επικυρωτικής απόφασης, αποφασίζουμε:

1. Την επικύρωση της από 01-03-2019 έκθεσης της Επιτροπής του άρθρου 3 του ν. 2971/2001, για τον μερικό επανακαθορισμό της οριογραμμής παραλίας στη θέση "Βλυχός" της νήσου Ύδρας του νομού Αττικής καθώς και το συνοδεύον αυτή, με αριθμό σχεδίου Τ20 και υπό κλίμακα 1:1000 τοπογραφικό διάγραμμα επί υποβάθρου ορθοφωτοχάρτη 2007-2009 της Ε.Κ.Χ.Α. Α.Ε., εξαρτημένο από το κρατικό δίκτυο (ΕΓΣΑ'87), το οποίο συντάχθηκε τον Φεβρουάριο του 2019 από την Φωτιά Γαρυφαλιά, Τοπογράφο Μηχανικό ΤΕ της Κτηματικής Υπηρεσίας Πειραιά - Νήσων και Δυτικής Αττικής και θεωρήθηκε την 01-03-2019 από τον Δημήτρη Κουλούκη, Πολιτικό Μηχανικό ΠΕ, Προϊστάμενο του Τεχνικού Τμήματος της ίδιας Υπηρεσίας.

Επί του ως άνω υποβάθρου ορθοφωτοχάρτη, η Επιτροπή του άρθρου 3 του ν. 2971/2001:

Α. Επανακαθόρισε μερικώς την οριογραμμή της παραλίας έμπροσθεν της ιδιοκτησίας του ΒΛΑΣΣΙΟΥ ΠΑΠΑΔΟΠΟΥΛΟΥ με κίτρινη πολυγωνική γραμμή και κορυφές Π1, Π2, Π3, Π4, Π5, Π6, Π7, Π8 δεδομένου ότι παρά την ύπαρξη της οδού Μανδρακίου - Μώλου (η οποία έχει καταταχθεί στο επαρχιακό οδικό δίκτυο με το β.δ. της 06-02-1956, ΦΕΚ Α'/47) και των λοιπών προσβάσεων στην εξεταζόμενη περιοχή, η ζώνη παραλίας είναι αναγκαία προκειμένου να εξασφαλιστεί η επικοινωνία της ξηράς με τη θάλασσα καθώς μεταξύ της επαρχιακής οδού και του αιγιαλού παρεμβάλλονται περιφραγμένες ιδιοκτησίες οι οποίες εμποδίζουν την πρόσβαση στον αιγιαλό.

Β. Η οριογραμμή του αιγιαλού που επικυρώθηκε με την αριθμ. 600163/31-03-1978 απόφαση του Νομάρχου Αττικής, Νομαρχιακό Διαμέρισμα Πειραιά (Φ.Ε.Κ. 265/

Δ'/31-05-1978), όπως διορθώθηκε με το Φ.Ε.Κ. 639/Δ'/04-12-1978 δεν τροποποιείται.

2. Οι συντεταγμένες των κορυφών της επανακαθοριζόμενης οριογραμμής παραλίας που προαναφέρθηκαν στην παρ. Α αναγράφονται σε σύστημα συντεταγμένων ΕΓΣΑ'87 στην από 01-03-2019 έκθεση της Επιτροπής του άρθρου 3 του ν. 2971/2001 καθώς και στο συνοδεύον αυτή από Φεβρουάριο του 2019 με αριθμό σχεδίου Τ20 και υπό κλίμακα 1:1000 τοπογραφικό διάγραμμα επί υποβάθρου ορθοφωτοχάρτη 2007-2009 της Ε.Κ.Χ.Α. Α.Ε., που συντάχθηκε από την Φωτιά Γαρυφαλιά, Τοπογράφο Μηχανικό ΤΕ της Κτηματικής Υπηρεσίας Πειραιά - Νήσων και Δυτικής Αττικής, νομίμως θεωρημένο, τα οποία συνιστούν αναπόσπαστα στοιχεία της παρούσας επικυρωτικής πράξης και θα αναρτηθούν όπως και αυτή στην ιστοσελίδα του Υπουργείου Οικονομικών, με ευθύνη των αρμόδιων υπηρεσιών του, στην ηλεκτρονική διεύθυνση: <https://www.gsls.gr/gsprr/dhpe/publicgls/faces/homeShore>, μετά τη δημοσίευσή της στην Εφημερίδα της Κυβερνήσεως σύμφωνα με τις διατάξεις των παρ. 3 και 4 του άρθρου 4 και του άρθρου 7Α του ν. 2971/2001, όπως ισχύει.

Η παρούσα απόφαση να δημοσιευθεί στην Εφημερίδα της Κυβερνήσεως.

Αθήνα, 6 Ιουνίου 2019

Ο Συντονιστής Αποκεντρωμένης Διοίκησης

ΣΠΥΡΙΔΩΝ ΚΟΚΚΙΝΑΚΗΣ

Αριθμ. 30591

(2)

Μερική ανάκληση απόφασης κήρυξης αναδασωτέας έκτασης στη θέση «Σίντα», περιοχής της Δημοτικής Ενότητας Πλωμαρίου (Τ.Κ. Μεγαλοχωρίου), του Δήμου Λέσβου.

Ο ΣΥΝΤΟΝΙΣΤΗΣ ΑΠΟΚΕΝΤΡΩΜΕΝΗΣ ΔΙΟΙΚΗΣΗΣ ΑΙΓΑΙΟΥ

Έχοντας υπόψη:

1. Τις διατάξεις των άρθρων 24 παρ. 1 και 117 παρ. 3 του Συντάγματος.

2. Τις διατάξεις του ν. 998/1979 (ΦΕΚ 289/Α') «Περί προστασίας των δασών και των δασικών εν γένει εκτάσεων της χώρας» και συγκεκριμένα του άρθρου 44 παρ. 4, όπως αντικαταστάθηκε με το άρθρο 35 παρ. 3 του ν. 4280/2014 (ΦΕΚ 159/Α') «Περιβαλλοντική αναβάθμιση και ιδιωτική πολεοδόμηση - Βιώσιμη ανάπτυξη οικισμών - Ρυθμίσεις δασικής νομοθεσίας και άλλες διατάξεις».

3. Τις διατάξεις του άρθρου 6 του ν. 3200/1955 «περί διοικητικής αποκεντρώσεως» (ΦΕΚ 97/Α'/23-04-1955) όπως αυτός τροποποιήθηκε και συμπληρώθηκε μεταγενέστερα με το ν.δ. 532/1970 (ΦΕΚ 103/Α'/05-05-1970).

4. Τις διατάξεις των άρθρων 6 και 280 του ν. 3852/2010 «Νέα Αρχιτεκτονική της Αυτοδιοίκησης και της Αποκεντρωμένης Διοίκησης - Πρόγραμμα Καλλικράτης» (ΦΕΚ 87/Α'/07-06-2010) και το π.δ. 143/2010 «Οργανισμός της Αποκεντρωμένης Διοίκησης Αιγαίου» (ΦΕΚ 236/Α'/27-12-2010).

5. Τις διατάξεις του ν. 3861/2010 (ΦΕΚ 112/Α'/13-7-2010) «Ενίσχυση της διαφάνειας με την υποχρεωτική ανάρτηση νόμων και πράξεων των κυβερνητικών, διοικητικών και αυτοδιοικητικών οργάνων στο διαδίκτυο "Πρόγραμμα Διαύγεια" και άλλες διατάξεις»,

6. Το άρθρο 56 του ν. 4257/2014 «Επείγουσες ρυθμίσεις αρμοδιότητας Υπουργείου Εσωτερικών» (ΦΕΚ 93/Α'/14-04-2014).

7. Τις διατάξεις των άρθρων 28 και 28Α του ν. 4325/11-05-2015 (ΦΕΚ 47/Α'). «Εκδημοκρατισμός της Διοίκησης - Καταπολέμηση Γραφειοκρατίας και Ηλεκτρονική Διακυβέρνηση. Αποκατάσταση αδικιών και άλλες διατάξεις», όπως το τελευταίο συμπληρώθηκε με το άρθρο 24 του ν. 4368/16 (ΦΕΚ 21/Α).

8. Την αριθμ. 14192/15-05-2017 (ΦΕΚ 250/Υ.Ο.Δ.Δ./26-05-2017) απόφαση του Υπουργού Εσωτερικών περί διορισμού του Νικόλαου Θεοδωρίδη ως Συντονιστή της Αποκεντρωμένης Διοίκησης Αιγαίου.

9. Την αριθμ. 34817/15-06-2017 απόφαση του Συντονιστή Αποκεντρωμένης Διοίκησης Αιγαίου «Μεταβίβαση αρμοδιοτήτων και παροχή εξουσιοδότησης υπογραφής διοικητικών πράξεων και εγγράφων «Με εντολή Συντονιστή» στον Προϊστάμενο της Γενικής Διεύθυνσης Δασών και Αγροτικών Υποθέσεων της Αποκεντρωμένης Διοίκησης Αιγαίου και στους Προϊσταμένους των οργανικών μονάδων αυτής» (ΦΕΚ 2131/Β'/21-06-2017).

10. Την αριθ. 80107/14-12-2017 (ΑΔΑ: 7ΤΟ8ΟΡ11-ΓΣΥ) Απόφαση ορισμού της Άρτεμις Αλεξιάδου ως Αναπληρώτριας Προϊσταμένης της Γενικής Διεύθυνσης Δασών και Αγροτικών Υποθέσεων της Α.Δ.Αι.

11. Τις με αρ. 160417/1180/08-07-1980, 182447/3049/24-09-80, 141823/24-02-83 διαταγές του Υπουργείου Γεωργίας.

12. Την αριθμ. 5415/05-10-1994 (ΦΕΚ 1098/Δ'/21-10-1994) απόφαση κήρυξης ως αναδασωτέας του Νομάρχη Λέσβου με την οποία κηρύχθηκε ως αναδασωτέα, έκταση συνολικού εμβαδού 19.400,00 τ.μ. στη θέση «Ροδίτης» περιοχής της Δημοτικής Ενότητας Πλωμαρίου (Τ.Κ. Μεγαλοχωρίου), του Δήμου Λέσβου.

13. Τις αριθμ. ΔΥ/01-03-2019 εισηγητικές εκθέσεις (που περιλαμβάνει Αυτοψία, Φωτοερμηνεία και πρόταση) του Δασολόγου της υπηρεσίας Αθ. Φαρφάρα.

14. Την από 30-04-2019 πρόταση της Διεύθυνσης Δασών Λέσβου για μερική ανάκληση της αριθμ. 5415/05-10-1994 (ΦΕΚ 1098/Δ'/21-10-1994) απόφαση κήρυξης αναδασωτέας του Νομάρχη Λέσβου.

15. Από την παρούσα απόφαση δεν προκαλείται δαπάνη για τον κρατικό προϋπολογισμό, αποφασίζουμε: την μερική ανάκληση της αριθμ. 5415/05-10-1994 (ΦΕΚ 1098/Δ'/21-10-1994) απόφασης κήρυξης ως αναδασωτέας του Νομάρχη Λέσβου, ως προς τις εκτάσεις με στοιχεία κορυφών Ε3(18, 19, 20,.....,27, 28, 29, 78, 71, 70, 69, 18) εμβαδού Ε3=3.021,68 τ.μ., Ε7(1, 2, 3, 4, 5, 6, 7, 8, 18, 19, 20, 21, 22, 23, 15, 16, 17, 1) εμβαδού Ε7=1.494,45 τ.μ. και Ε9(1, 2, 3, 4, 5, 6, 7, 41, 42, 36, 37, 38, 1) εμβαδού Ε9=641,76 τ.μ. οι οποίες βρίσκονται στη θέση «Σίντα» περιοχής της Δημοτικής Ενότητας Πλωμαρίου (Τ.Κ. Μεγαλοχωρίου), του Δήμου Λέσβου, για την πραγματική αιτία, ότι οι εν λόγω εκτάσεις δεν παρουσιάζουν στο παρελθόν

αλλά ούτε και σήμερα δασική μορφή και καλλιεργούνταν πριν την εκδήλωση της πυρκαγιάς το έτος 1994, όπως προκύπτει από το (13) σχετ. Οι ανωτέρω εκτάσεις, απεικονίζονται στο από 27-03-2019 τοπογραφικό διάγραμμα, που συνέταξε ο Δασολόγος της υπηρεσίας Αθανάσιος Φαρφάρας, κλίμακας 1:1.000, το οποίο θεωρήθηκε και συνοδεύει την παρούσα.

Η Ε3 έκταση συνορεύει:

Βόρεια: με έκταση με μορφή δάσους.

Νότια: με έκταση με μορφή μη δασική.

Ανατολικά: με έκταση με μορφή μη δασική.

Δυτικά: με δρόμο και πέραν αυτού με έκταση με μορφή μη δασική.

Η Ε7 έκταση συνορεύει:

Βόρεια: με έκταση με μορφή μη δασική.

Νότια: με έκταση με μορφή μη δασική και μορφή δάσους.

Ανατολικά: με έκταση με μορφή δάσους.

Δυτικά: με δρόμο και πέραν αυτού με έκταση με μορφή μη δασική.

Η Ε9 έκταση συνορεύει:

Βόρεια: με έκταση με μορφή μη δασική

Νότια: με έκταση με μορφή μη δασική

Ανατολικά: με δρόμο και πέραν αυτού με έκταση με μορφή μη δασική

Δυτικά: με έκταση με μορφή μη δασική

Η απόφαση αυτή να δημοσιευθεί στην Εφημερίδα της Κυβερνήσεως.

Μυτιλήνη, 6 Ιουνίου 2019

Με εντολή Συντονιστή


Αποκεντρωμένης Διοίκησης

Η Αν. Προϊσταμένη της Γενικής

Διεύθυνσης Δασών και Αγροτικών Υποθέσεων

ΑΡΤΕΜΙΣ ΑΛΕΞΙΑΔΟΥ

ΕΘΝΙΚΟ ΤΥΠΟΓΡΑΦΕΙΟ
Για τεχνικούς λόγους στο σχεδιάγραμμα,
από το ηλεκτρονικό αρχείο, έγινε
σμίκρυνση κατά ποσοστό **81%**

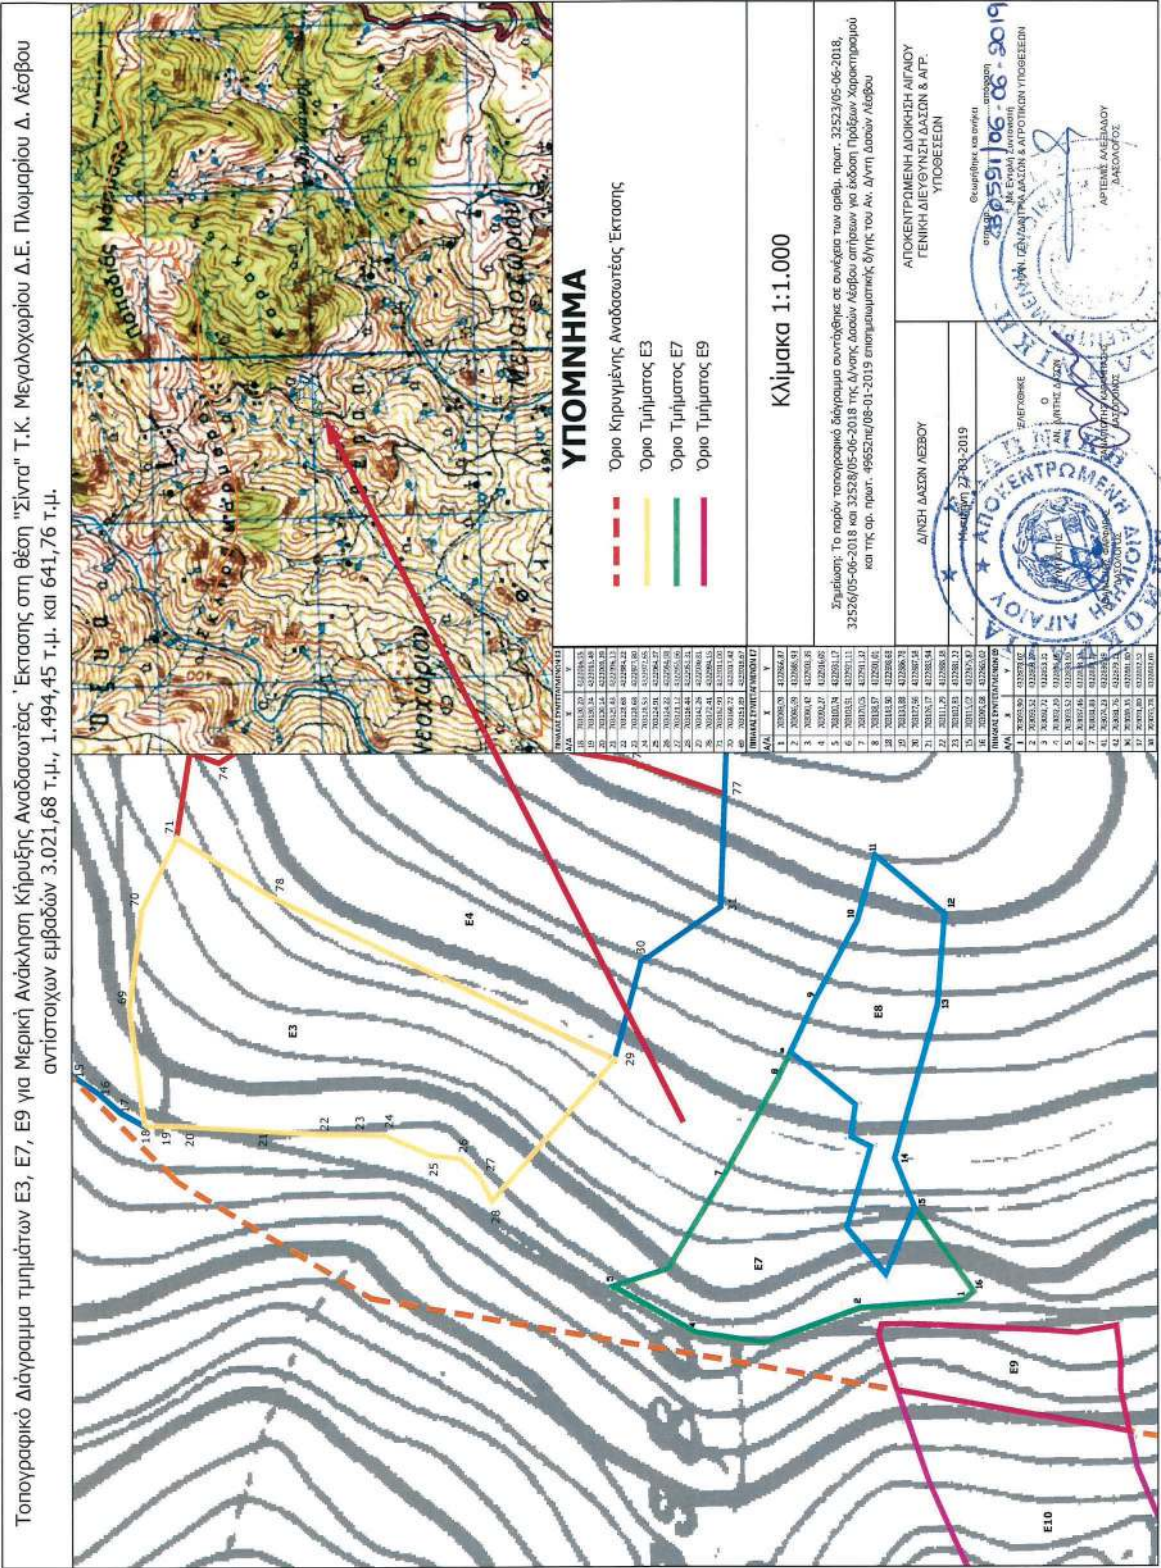

Αρ. πρωτ.: 31142

(3)

Κήρυξη ως αναδασωτέας έκτασης εμβαδού 1.156 τ.μ. που αποτελεί τμήμα της Κ.Μ.1601 γαιών Καλυθιών, Δήμου και Νήσου Ρόδου, Π.Ε. Ρόδου.

Ο ΣΥΝΤΟΝΙΣΤΗΣ ΑΠΟΚΕΝΤΡΩΜΕΝΗΣ
ΔΙΟΙΚΗΣΗΣ ΑΙΓΑΙΟΥ

Έχοντας υπόψη:

1. Τις διατάξεις των άρθρων 24 παρ. 1 και 117 παρ. 3 του Συντάγματος

2. Τις διατάξεις των άρθρων 37, 38 και 41 του ν. 998/1979 (Α'289) «Περί προστασίας των Δασών κ.λ.π.» όπως ισχύουν

3. Τις διατάξεις του άρθρου 120 του ν. 1892/1990 (Α'101).

4. Τις διατάξεις του άρθρου 1 παρ. 15 του ν. 3208/2003 (Α'303) «Περί προστασίας δασικών οικοσυστημάτων κ.τ.λ.»

5. Τις διατάξεις του ν.4280/2014 (Α'159) «Περιβαλλοντική αναβάθμιση κλπ - Ρυθμίσεις δασικής νομοθεσίας κλπ»

6. Τις εγκύκλιες διαταγές του Υπουργείου Γεωργίας: α) 160417/1180/8-7-80 και β) 182447/3049/24-9-1980

7. Τις διατάξεις του άρθρου 6 του ν. 3200/1955 (Α' 97) περί διοικητικής αποκέντρωσης, όπως τροποποιήθηκε και συμπληρώθηκε μεταγενέστερα με το ν.δ. 532/1970 (Α'103).

8. Τις διατάξεις των άρθρων 6 και 280 του ν. 3852/2010 (Α'87) «Νέα Αρχιτεκτονική της Αυτ/σης και της Αποκεντρωμένης Διοίκησης-Πρόγραμμα Καλλικράτης» και το π.δ.143/2010 ((Α'236) «Οργανισμός της Αποκεντρωμένης Διοίκησης Αιγαίου».

9. Τις διατάξεις των άρθρων 28 και 28Α του ν.4325/2015 (ΦΕΚ Α' 47) «Εκδημοκρατισμός της Διοίκησης - Καταπολέμηση Γραφειοκρατίας κλπ», όπως το τελευταίο συμπληρώθηκε με το άρθρο 24 του ν. 4368/2016 (ΦΕΚ Α' 21) «Μέτρα για την επιτάχυνση του κυβερνητικού έργου και άλλες διατάξεις».

10. Την αριθμ. πρωτ.78161/31-12-2018 (ΦΕΚ 783/Υ.Ο.Δ.Δ./2018) απόφαση του Υπουργού Εσωτερικών, με την οποία ο Πολύκαρπος Πολυχρονάκης, Αναπληρωτής Προϊστάμενος της Γενικής Διεύθυνσης Χωροταξικής και Περιβαλλοντικής Πολιτικής, ορίζεται να ασκεί καθήκοντα Συντονιστή Αποκεντρωμένης Διοίκησης Αιγαίου.

11. Την αριθ. 34817/15-6-2017 (ΦΕΚ Β' 2131) απόφαση του Συντονιστή Αποκεντρωμένης Διοίκησης Αιγαίου

περί μεταβίβασης αρμοδιοτήτων και παροχή εξουσιοδότησης υπογραφής πράξεων και εγγράφων «Με εντολή Συντονιστή» στον Προϊστάμενο της Γενικής Διεύθυνσης Δασών και Αγροτικών Υποθέσεων της Α.Δ.Αιγαίου κλπ

12. Την αριθ. 80107/14-12-2017 (ΑΔΑ: 7ΤΟ8ΟΡ1Ι-ΓΣΥ) απόφαση ορισμού της Αρτεμис Αλεξιάδου ως Αναπληρώτριας Προϊσταμένης της Γενικής Διεύθυνσης Δασών και Αγροτικών Υποθέσεων της Α.Δ.Αιγαίου

13. Την αριθμ. πρωτ.1046/2-2-2012 έκθεση αυτοψίας της δασοπόνου Καριπίδου Παρθενόνης

14. Την αριθμ. πρωτ.1646/22-2-2012 φωτοερμηνεία-εισήγηση της δασολόγου Δεσλή Χρυσάνθης

15. Την αριθμ. πρωτ.12612/5-3-2019 εισήγηση του δασολόγου Λεφάκη Δημητρίου

16. Την αριθμ. πρωτ. 29212/29 -5-2019 εισήγηση της Διεύθυνσης Δασών Δωδ/νήσου για κήρυξη της εν λόγω έκτασης ως αναδασωτέας, διότι καταστράφηκε από ρίψη μπαζών, αποφασίζουμε:

Κηρύσσουμε ως αναδασωτέα, με σκοπό την προστασία των εδαφών, του δασικού περιβάλλοντος και την αποκατάσταση της βλάστησης, με φυσική αναγέννηση ή τεχνητή αναδάσωση, για να αποκλεισθεί η χρήση του για κάθε άλλο σκοπό, το δάσος εμβαδού 1.156 τ.μ. που καταστράφηκε από ρίψη μπαζών μετά τα έτη 2007-2009, απεικονίζεται με στοιχεία (1,2,3,...,9,Γ,Δ,1) στο τοπογραφικό διάγραμμα το οποίο θεωρήθηκε και συνοδεύει την παρούσα. Το ανωτέρω δάσος βρίσκεται σε τμήμα της ιδιωτικής Κ.Μ.1601 γαιών Καλυθιών, Δήμου και Νήσου Ρόδου, Π.Ε. Ρόδου και έχει όρια ως εξής:

Ανατολικά: μη δασική έκταση σύμφωνα με την αρ.πρωτ.1046/23-3-2012 πράξη χαρ/σμου

Δυτικά: μη δασική έκταση σύμφωνα με την αρ.πρωτ. 1046/23-3-2012 πράξη χαρ/σμου

Βόρεια: μη δασική έκταση σύμφωνα με την αρ.πρωτ. 1046/23-3-2012 πράξη χαρ/σμου

Νότια: μη δασική έκταση

Με την απόφασή μας αυτή δεν προκαλείται δαπάνη σε βάρος του κρατικού προϋπολογισμού.

Η απόφαση αυτή να δημοσιευθεί στην Εφημερίδα της Κυβερνήσεως.

Με εντολή Συντονιστή

Αποκεντρωμένης Διοίκησης

Η Αναπληρώτρια Γενική Διευθύντρια Δασών

και Αγροτικών Υποθέσεων


ΑΡΤΕΜΙΣ ΑΛΕΞΙΑΔΟΥ

ΕΘΝΙΚΟ ΤΥΠΟΓΡΑΦΕΙΟ
Για τεχνικούς λόγους στο σχεδιάγραμμα,
από το ηλεκτρονικό αρχείο, έγινε
σμίκρυνση κατά ποσοστό **82%**

ΤΟΠΟΓΡΑΦΙΚΟ ΣΧΕΔΙΑΓΡΑΜΜΑ

Ανήκει στην υπ' αριθμ. 31142/07-06-2019
Απόφαση Κήρυξης Αναδασωθείσας Έκτασης
του Συντονιστή Αποκεντρωμένης Διοίκησης Αιγαίου

Απόφασης Κήρυξης Αναδασωθείσας έκτασης με εμβαδό Ε(1, 2, 3, 4, 5, 6, 7, 8, 9, Γ, Δ, 1) = 1.156,00 τ.μ. που αποτελεί τμήμα της Κ.Μ. 1601 γαιών Καλυθίων Δ.Ε. Καλλιθέας Δήμου και Νήσου Ρόδου και έχει καταστραφεί παράνομα από ρήνη μπαζών, σύμφωνα με τις διατάξεις του άρθρου 24 παρ.1 και 117 παρ. 3 του Συντάγματος και τις διατάξεις των αρθ. 37, 38 και 41 του Ν. 998/79 " Περὶ προστασίας των Δασών κ.λ.π. " όπως ισχύουν σήμερα.

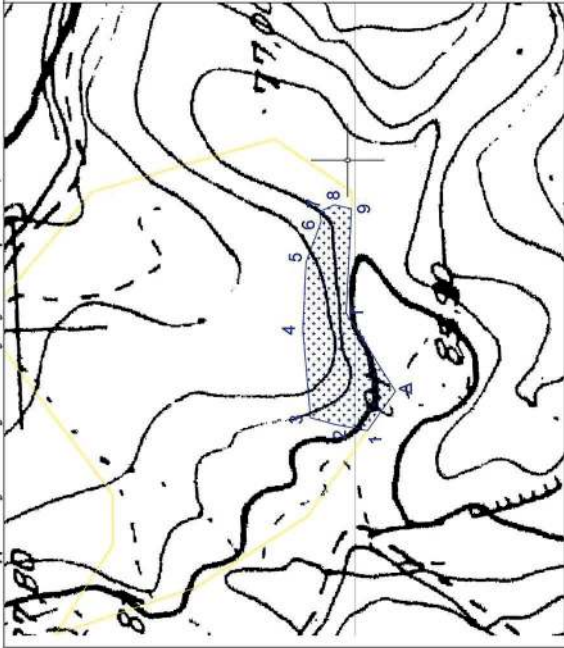

**Πίνακας Συντεταγμένων Κορυφών
της έκτασης**

ΣΗΜΕΙΟ	ΕΓΓΑ 87
1	875400 6800 4028904 1439
2	875402 5000 4028906 3562
3	875404 7500 4028914 1562
4	875322 0000 4028915 5262
5	875442 4300 4028915 6062
6	875265 3400 4028910 8162
7	875337 4039 4028911 2480
8	875361 5000 4028906 6862
9	875360 2686 4028901 2623
Γ	875327 4700 4028902 9700
Δ	875307 0000 4028987 4600

Κηρύσσεται αναδασωθείσα έκταση με εμβαδό Ε(1, 2, 3, 4, 5, 6, 7, 8, 9, Γ, Δ, 1) = 1.156,00 τ.μ. που αποτελεί τμήμα της Κ.Μ. 1601 γαιών Καλυθίων Δ.Ε. Καλλιθέας Δήμου και Νήσου Ρόδου και έχει καταστραφεί παράνομα από ρήνη μπαζών, σύμφωνα με τις διατάξεις του άρθρου 24 παρ.1 και 117 παρ. 3 του Συντάγματος και τις διατάξεις των αρθ. 37, 38 και 41 του Ν. 998/79 " Περὶ προστασίας των Δασών κ.λ.π. " όπως ισχύουν σήμερα.



Τοπογραφική απεικόνιση της έκτασης σε απόσπασμα του υπ' αριθμ. 8819-6 χάρτη Γ.Υ.Σ.	Τοπογραφική απεικόνιση της έκτασης σε απόσπασμα Ορθοφωτοχάρτη έτους 2015 κλ. 1:2.000
Ρόδος 05-03-2019 Ο Συντάξας Λεφάκης Δημήτριος Δασολόγος	ΘΕΩΡΗΘΗΚΕ - ΕΓΚΡΙΘΗΚΕ Με εντολή Συντονιστή Αποκεντρωμένης Διοίκησης Αιγαίου Η Αναπληρώτρια Γενική Δ/ντρια Δασών & Αγροτικών Υποθέσεων Άρτεμις Αλεξιάδου Δασολόγος
ΘΕΩΡΗΘΗΚΕ Η Διευθύντρια Δασών Νομού Δοδεκανήσου Μπαλατσούκα Αικατερίνη Δασολόγος Msc	



ΕΘΝΙΚΟ ΤΥΠΟΓΡΑΦΕΙΟ

Το Εθνικό Τυπογραφείο αποτελεί δημόσια υπηρεσία υπαγόμενη στο Υπουργείο Διοικητικής Ανασυγκρότησης και έχει την ευθύνη τόσο για τη σύνταξη, διαχείριση, εκτύπωση και κυκλοφορία των Φύλλων της Εφημερίδας της Κυβερνήσεως (ΦΕΚ), όσο και για την κάλυψη των εκτυπωτικών - εκδοτικών αναγκών του δημοσίου και του ευρύτερου δημόσιου τομέα (ν. 3469/2006/Α' 131 και π.δ. 29/2018/Α' 58).

1. ΦΥΛΛΟ ΤΗΣ ΕΦΗΜΕΡΙΔΑΣ ΤΗΣ ΚΥΒΕΡΝΗΣΕΩΣ (ΦΕΚ)

- Τα **ΦΕΚ σε ηλεκτρονική μορφή** διατίθενται δωρεάν στο **www.et.gr**, την επίσημη ιστοσελίδα του Εθνικού Τυπογραφείου. Όσα ΦΕΚ δεν έχουν ψηφιοποιηθεί και καταχωριστεί στην ανωτέρω ιστοσελίδα, ψηφιοποιούνται και αποστέλλονται επίσης δωρεάν με την υποβολή αίτησης, για την οποία αρκεί η συμπλήρωση των αναγκαίων στοιχείων σε ειδική φόρμα στον ιστότοπο **www.et.gr**.

- Τα **ΦΕΚ σε έντυπη μορφή** διατίθενται σε μεμονωμένα φύλλα είτε απευθείας από το Τμήμα Πωλήσεων και Συνδρομητών, είτε ταχυδρομικά με την αποστολή αιτήματος παραγγελίας μέσω των ΚΕΠ, είτε με ετήσια συνδρομή μέσω του Τμήματος Πωλήσεων και Συνδρομητών. Το κόστος ενός ασπρόμαυρου ΦΕΚ από 1 έως 16 σελίδες είναι 1,00 €, αλλά για κάθε επιπλέον οκτασέλιδο (ή μέρος αυτού) προσauξάνεται κατά 0,20 €. Το κόστος ενός έγχρωμου ΦΕΚ από 1 έως 16 σελίδες είναι 1,50 €, αλλά για κάθε επιπλέον οκτασέλιδο (ή μέρος αυτού) προσauξάνεται κατά 0,30 €. Το τεύχος Α.Σ.Ε.Π. διατίθεται δωρεάν.

• Τρόποι αποστολής κειμένων προς δημοσίευση:

Α. Τα κείμενα προς δημοσίευση στο ΦΕΚ, από τις υπηρεσίες και τους φορείς του δημοσίου, αποστέλλονται ηλεκτρονικά στη διεύθυνση **webmaster.et@et.gr** με χρήση προηγμένης ψηφιακής υπογραφής και χρονοσήμανσης.

Β. Κατ' εξαίρεση, όσοι πολίτες δεν διαθέτουν προηγμένη ψηφιακή υπογραφή μπορούν είτε να αποστέλλουν ταχυδρομικά, είτε να καταθέτουν με εκπρόσωπό τους κείμενα προς δημοσίευση εκτυπωμένα σε χαρτί στο Τμήμα Παραλαβής και Καταχώρισης Δημοσιευμάτων.

- Πληροφορίες, σχετικά με την αποστολή/κατάθεση εγγράφων προς δημοσίευση, την ημερήσια κυκλοφορία των Φ.Ε.Κ., με την πώληση των τευχών και με τους ισχύοντες τιμοκαταλόγους για όλες τις υπηρεσίες μας, περιλαμβάνονται στον ιστότοπο (**www.et.gr**). Επίσης μέσω του ιστότοπου δίδονται πληροφορίες σχετικά με την πορεία δημοσίευσης των εγγράφων, με βάση τον Κωδικό Αριθμό Δημοσιεύματος (ΚΑΔ). Πρόκειται για τον αριθμό που εκδίδει το Εθνικό Τυπογραφείο για όλα τα κείμενα που πληρούν τις προϋποθέσεις δημοσίευσης.

2. ΕΚΤΥΠΩΤΙΚΕΣ - ΕΚΔΟΤΙΚΕΣ ΑΝΑΓΚΕΣ ΤΟΥ ΔΗΜΟΣΙΟΥ

Το Εθνικό Τυπογραφείο ανταποκρινόμενο σε αιτήματα υπηρεσιών και φορέων του δημοσίου αναλαμβάνει να σχεδιάσει και να εκτυπώσει έντυπα, φυλλάδια, βιβλία, αφίσες, μπλοκ, μηχανογραφικά έντυπα, φακέλους για κάθε χρήση, κ.ά.

Επίσης σχεδιάζει ψηφιακές εκδόσεις, λογότυπα και παράγει οπτικοακουστικό υλικό.

Ταχυδρομική Διεύθυνση: Καποδιστρίου 34, τ.κ. 10432, Αθήνα

ΤΗΛΕΦΩΝΙΚΟ ΚΕΝΤΡΟ: 210 5279000 - fax: 210 5279054

ΕΞΥΠΗΡΕΤΗΣΗ ΚΟΙΝΟΥ

Πωλήσεις - Συνδρομές: (Ισόγειο, τηλ. 210 5279178 - 180)

Πληροφορίες: (Ισόγειο, Γρ. 3 και τηλεφ. κέντρο 210 5279000)

Παραλαβή Δημ. Ύλης: (Ισόγειο, τηλ. 210 5279167, 210 5279139)

Ωράριο για το κοινό: Δευτέρα ως Παρασκευή: 8:00 - 13:30

Ιστότοπος: **www.et.gr**

Πληροφορίες σχετικά με την λειτουργία του ιστότοπου: **helpdesk.et@et.gr**

Αποστολή ψηφιακά υπογεγραμμένων εγγράφων προς δημοσίευση στο ΦΕΚ: **webmaster.et@et.gr**

Πληροφορίες για γενικό πρωτόκολλο και αλληλογραφία: **grammateia@et.gr**

Πείτε μας τη γνώμη σας,

για να βελτιώσουμε τις υπηρεσίες μας, συμπληρώνοντας την ειδική φόρμα στον ιστότόπό μας.

