



ΕΦΗΜΕΡΙΔΑ ΤΗΣ ΚΥΒΕΡΝΗΣΕΩΣ ΤΗΣ ΕΛΛΗΝΙΚΗΣ ΔΗΜΟΚΡΑΤΙΑΣ

3 Ιουλίου 2019

ΤΕΥΧΟΣ ΤΕΤΑΡΤΟ

Αρ. Φύλλου 382

ΑΠΟΦΑΣΕΙΣ

Αριθμ. 3121.6/47642

Γενικό Προγραμματικό Σχέδιο (Master Plan) Οργανισμού Λιμένος Πειραιώς (Ο.Λ.Π.) Α.Ε.

Η ΕΠΙΤΡΟΠΗ
ΣΧΕΔΙΑΣΜΟΥ ΚΑΙ ΑΝΑΠΤΥΞΗΣ
ΛΙΜΕΝΩΝ (Ε.Σ.Α.Λ.)

Έχοντας υπόψη:

1. Τις διατάξεις:

(α) της παρ. 4ε του άρθρου δέκατου ένατου, του ν. 2932/2001 (ΦΕΚ 145 Α'), όπως τροποποιήθηκε με το άρθρο 44, παρ. 4ε, του ν. 4150/2013 (ΦΕΚ 102 Α'), του άρθρου 31, παρ. 1., του ν. 4368/2016 (ΦΕΚ 21 Α') και της παρ. 1 του άρθρου 140 του ν. 4504/2017 (ΦΕΚ 184 Α'),

(β) το άρθρο 15 του ν. 4081/2012 (ΦΕΚ 184 Α'),

(γ) της παρ. 2, στοιχείο θ, του άρθρου 5 του ν. 3469/2006 (ΦΕΚ 131 Α'),

(δ) του άρθρου 90, του π.δ. 63/2005 (ΦΕΚ 98 Α'),

(ε) του άρθρου 2, του π.δ. 70/2015 (ΦΕΚ 114 Α'),

(στ) του π.δ. 13/2018 (ΦΕΚ 26 Α').

2. Τις αποφάσεις:

(α) Την 70/01/23-10-2017 απόφαση της Επιτροπής Σχεδιασμού και Ανάπτυξης Λιμένων (Ε.Σ.Α.Λ.) με θέμα: «Μελέτη Προγραμματικού Σχεδίου (Master Plan)», σύμφωνα με την οποία η Επιτροπή αποφασίζει: «...την απόρριψη της υποβληθείσας Μελέτης Προγραμματικού Σχεδίου (Master Plan ή Αναπτυξιακό Πρόγραμμα και Μελέτη Διαχείρισης Λιμένα) του Οργανισμού Λιμένα Πειραιώς Α.Ε. για λόγους μη πληρότητας του υποβληθέντος φακέλου.»

(β) Την 73/01/20-02-2018 απόφαση της Επιτροπής Σχεδιασμού και Ανάπτυξης Λιμένων (Ε.Σ.Α.Λ.) με θέμα: «Γενικό Προγραμματικό Σχέδιο (Master Plan) Οργανισμού Λιμένος Πειραιώς (Ο.Λ.Π.) Α.Ε.», σύμφωνα με την οποία: «Δεδομένου ότι, όπως προκύπτει από την υποβληθείσα μελέτη Master Plan Ο.Λ.Π. Α.Ε., η διαδικασία διαβούλευσης δεν έχει συντελεστεί πλήρως, η Ε.Σ.Α.Λ. κρίνει σκόπιμη την ολοκλήρωση της εντός δέκα (10) εργάσιμων ημερών, δηλαδή έως 07-03-2018. Για το σκοπό αυτό θα πρέπει να υποβληθεί στους φορείς διαβούλευσης το αναγκαίο υλικό, προκειμένου να δύνανται να λάβουν θέση επί αυτής.»

(γ) Την 74/01/07-05-2018 απόφαση της Επιτροπής Σχεδιασμού και Ανάπτυξης Λιμένων (Ε.Σ.Α.Λ.) με θέμα: «Γενικό Προγραμματικό Σχέδιο (Master Plan) Οργανισμού Λιμένος Πειραιώς (Ο.Λ.Π.) Α.Ε.», σύμφωνα με την οποία: «Κατά την εξέταση της υποβληθείσας προς έγκριση Μελέτης Προγραμματικού Σχεδίου (Master Plan) της Ο.Λ.Π. Α.Ε., διαπιστώθηκαν ουσιώδεις παραλείψεις αναφορικά με τις σχετικές προβλέψεις και επιταγές της Σύμβασης Παραχώρησης, που εμπόδισαν την ουσιαστική αξιολόγηση - έγκριση του υποβληθέντος σχεδίου. Συνεπώς και προκειμένου να καταστεί εφικτή η περαιτέρω ουσιαστική εξέταση και αξιολόγηση, απαιτείται η επανυποβολή της μελέτης μετά την συμπλήρωση των κάτωθι ελλείψεων: Α. Σύμφωνα με τα οριζόμενα στην παρ. 6.2(α)(i) της Σύμβασης Παραχώρησης μεταξύ Ελληνικού Δημοσίου και Ο.Λ.Π. Α.Ε., ο χρονικός ορίζοντας της Μελέτης Προγραμματικού Σχεδίου (Master Plan) πρέπει να εκτείνεται τουλάχιστον μέχρι την 31-12-2035. Παρόλα αυτά, στην υποβληθείσα μελέτη οι προτεινόμενες ενέργειες/έργα προδιαγράφονται με χρονικό ορίζοντα μόνο μέχρι το 2021. Συνεπώς, απουσιάζει οιαδήποτε πληροφορία σχετικά με ενέργειες/έργα μετά το 2021. Β. Βάσει των προδιαγραφών εκπόνησης Μελετών Προγραμματικών Σχεδίων (Master Plan), στο Στάδιο Β πρέπει να γίνει αναφορά στα βασικά στοιχεία του απαιτούμενου οικονομικού προγραμματισμού για την υλοποίηση των προτεινόμενων ενεργειών/έργων, όπως η κατανομή των εσόδων για την κάλυψη των δαπανών των δράσεων, καθώς και η συμπλήρωση των χρηματοδοτικών πινάκων του προγράμματος. Στην υποβληθείσα μελέτη δεν περιλαμβάνονται τέτοια στοιχεία.»

(δ) Την ΥΠΠΟΑ/ΓΔΑΠΚ/ΔΙΠΚΑ/ΤΠΚΑΧΜΑΕ/53958/36754/996/412/24-05-2019 (Α.Δ.Α.: 789Φ4653Π4-81Η) υπουργική απόφαση Υπουργείου Πολιτισμού και Αθλητισμού.

3. Τα έγγραφα:

(α) Την αριθμ. 3122.1/06/2018/02-02-2018 (ορθή επανάληψη) αναφορά του Κεντρικού Λιμεναρχείου (Κ.Λ.) Πειραιά διατύπωσης απόψεων - παρατηρήσεων επί σχεδίου Master Plan του Ο.Λ.Π. Α.Ε.

(β) Το αριθμ. 5433/09-02-2018 έγγραφο του Ο.Λ.Π. Α.Ε. υποβολής του Αρχικού Αναπτυξιακού Προγράμματος και της Μελέτης Διαχείρισης Λιμένα Πειραιά (Master Plan) στο Γραφείο Γενικού Γραμματέα Λιμένων, Λιμενικής Πολιτικής και Ναυτιλιακών Επενδύσεων (Γ.Γ.Λ.Π.Ν.Ε.).

(γ) Το αριθμ. 3000.0/11380/2018/12-02-2018 Φ.Ε.Σ. του Γραφείου του Γενικού Γραμματέα Λιμένων, Λιμενικής Πολιτικής και Ναυτιλιακών Επενδύσεων διαβίβασης στην υπηρεσία του Αρχικού Αναπτυξιακού Προγράμματος και της Μελέτης Διαχείρισης Λιμένα Πειραιά (Master Plan).

(δ) Το αριθμ. 3121.6/13788/2018/21-02-2018 έγγραφο της υπηρεσίας γνωστοποίησης της 73/01/20-02-2018 απόφασης της Ε.Σ.Α.Α. στον Ο.Λ.Π. Α.Ε.

(ε) Το αριθμ. 10534/14-03-2018 έγγραφο του Ο.Λ.Π. Α.Ε. υποβολής του επικαιροποιημένου Αναπτυξιακού Προγράμματος και της Μελέτης Διαχείρισης Λιμένα Πειραιά (Master Plan), μετά την ενσωμάτωση των παρατηρήσεων που προέκυψαν κατά τη δημόσια διαβούλευση στο Γραφείο του Γενικού Γραμματέα Λιμένων, Λιμενικής Πολιτικής και Ναυτιλιακών Επενδύσεων.

(στ) Το αριθμ. 10797/16-03-2018 έγγραφο του Ο.Λ.Π. Α.Ε. υποβολής της Στρατηγικής Μελέτης Περιβαλλοντικών Επιπτώσεων (Σ.Μ.Π.Ε.) και της Μελέτης Διαχείρισης Λιμένα Πειραιά (Master Plan) στο Γραφείο του Γενικού Γραμματέα Λιμένων, Λιμενικής Πολιτικής και Ναυτιλιακών Επενδύσεων.

(ζ) Το αριθμ. 3000.0/20996/2018/19-03-2018 Φ.Ε.Σ. του Γραφείου του Γενικού Γραμματέα Λιμένων, Λιμενικής Πολιτικής και Ναυτιλιακών Επενδύσεων διαβίβασης στην υπηρεσία του επικαιροποιημένου Αναπτυξιακού Προγράμματος και της Μελέτης Διαχείρισης Λιμένα Πειραιά (Master Plan), καθώς και της Στρατηγικής Μελέτης Περιβαλλοντικών Επιπτώσεων (Σ.Μ.Π.Ε.) και της Μελέτης Διαχείρισης Λιμένα Πειραιά (Master Plan).

(η) Το αριθμ. 11168/19-03-2018 έγγραφο του Ο.Λ.Π. Α.Ε. υποβολής αντιγράφων σχεδίων της μελέτης του Αρχικού Αναπτυξιακού Προγράμματος και της Μελέτης Διαχείρισης Λιμένα Πειραιά (Master Plan) σε μεγαλύτερη κλίμακα στο Γραφείο του Γενικού Γραμματέα Λιμένων, Λιμενικής Πολιτικής και Ναυτιλιακών Επενδύσεων.

(θ) Το αριθμ. 3121.6/22145/2018/22-03-2018 έγγραφο της υπηρεσίας πρόσκλησης των μελών της Ε.Σ.Α.Α. σε επίσκεψη στις εγκαταστάσεις του Ο.Λ.Π. Α.Ε.

(ι) Το αριθμ. 3000.0/41336/2018/04-06-2018 ΦΕΣ ΥΝΑΝΠ/ΓΓΛΛΠΝΕ/Γραφείο Γενικού Γραμματέα, με το οποίο διαβιβάσθηκε επικαιροποιημένο Master Plan Λιμένα Πειραιά (4η υποβολή).

(ια) Το αριθμ. 34507/24-08-2018 έγγραφο του Ο.Λ.Π. Α.Ε. με συνημμένη επικαιροποιημένη έκδοση Master Plan Λιμένα Πειραιά (5η υποβολή).

(ιβ) Το αριθμ. 3121.6/63126/2018/24-08-2018 έγγραφο ΥΝΑΝΠ/ΓΓΛΛΠΝΕ/ΔΙΛΙΚΥΠ με το οποίο αναβάλλεται η προγραμματισθείσα για τις 28-08-2018 συνεδρίαση της Ε.Σ.Α.Α. λόγω υποβολής επικαιροποιημένης έκδοσης του Master Plan (5η υποβολή).

(ιγ) Το αριθμ. 3121.6/76412/2018/17-10-2018 έγγραφο ΥΝΑΝΠ/ΓΓΛΛΠΝΕ/ΔΙΛΙΚΥΠ με το οποίο ζητείται από τον Ο.Λ.Π. Α.Ε. η αποστολή συμπληρωματικών στοιχείων για το υποβληθέν Master Plan (5η υποβολή).

(ιδ) Το αριθμ. 3121.6/86083/2018/20-11-2018 έγγραφο ΥΝΑΝΠ/ΓΓΛΛΠΝΕ/ΔΙΛΙΚΥΠ με το οποίο αναβάλλεται η προγραμματισθείσα για τις 22-11-2018 συνεδρίαση της Ε.Σ.Α.Α. λόγω υποβολής επικαιροποιημένης έκδοσης του Master Plan (6η υποβολή).

(ιε) Το αριθμ. 47645/21-11-2018 έγγραφο του Ο.Λ.Π. Α.Ε. με συνημμένη έντυπη επικαιροποιημένη έκδοση Master Plan Λιμένα Πειραιά (6η υποβολή).

4. Το αριθμ. MS01-02-PMT-SUR-PMD-DWG-004-00 σχέδιο, με τίτλο «Γενική διάταξη μελλοντικής κατάστασης λιμένα Πειραιά» (κλίμακα 1:2.500, 11/2018), που συντάχθηκε από τη «Domos Feron Consulting Engineers».

5. Το πρακτικό της 78ης/19-02-2019 (Α.Δ.Α.: Ω6Υ04653ΠΩ-Σ7Κ) συνεδρίασης της Επιτροπής Σχεδιασμού και Ανάπτυξης Λιμένων (Θέμα 1ο).

7. Το γεγονός ότι με τις κανονιστικές διατάξεις της παρούσας απόφασης δεν προκαλείται δαπάνη σε βάρος του κρατικού προϋπολογισμού, αποφασίζουμε:

Α. Εγκρίνει ομόφωνα τις επενδύσεις που ορίζονται ως υποχρεωτικές στο Παράρτημα 7.2 του ν. 4404/2016 (ΦΕΚ 126/τ.Α' /08-07-2016), ως ακολούθως:

1. #Υ.Ε.01 Επέκταση Επιβατικού Λιμένα (Νότια Ζώνη, Φάση Α) με σκοπό τη δημιουργία 2 θέσεων πρόσδεσης κρουαζιερόπλοιων μήκους έως 350 μ., με την προϋπόθεση τήρησης της ΥΠΠΟΑ/ΓΔΑΜΤΕ/ΔΑΑΜ/ΤΜΑΜ/438189/45023/1301/492/12-10-2018 (Α.Δ.Α.: ΩΓΣ94653Π4-5Τ3) υπουργικής απόφασης «Ανάδειξη του κονώνειου τείχους και του ταφικού μνημείου Θεμιστοκλή», της ΥΠΑΙΘΠΑ/-ΓΓΠ/ΓΔΑΠΚ/ΔΙΠΚΑ/ΤΑΧ/120342/34823/6956/5486/12-02-2013 υπουργικής απόφασης έγκρισης ΜΠΕ «Επέκταση επιβατικού λιμένα Πειραιά - Νότια Πλευρά» και της ΥΠΠΟΑ/ΓΔΑΠΚ/ΔΙΠΚΑ/ΤΠΚΑΧΜΑΕ/53958/36754/996/412/24-05-2019 (Α.Δ.Α.: 789Φ4653Π4-81Η) υπουργικής απόφασης «Έγκριση του Αρχικού Αναπτυξιακού Προγράμματος και Μελέτης Διαχείρισης (Master Plan) - Στάδιο Α' και Στάδιο Β' του Οργανισμού Λιμένος Πειραιώς (Ο.Λ.Π.) Α.Ε.» και των όρων που τίθενται σε αυτές.

Περαιτέρω, η Ε.Σ.Α.Α. συστήνει και προτείνει, κατά την κατασκευή του έργου της Υ.Ε. 01, την πρόβλεψη και πρόνοια απαραίτητων υποδομών και αναμονών για την υποδοχή ρεύματος ξηράς για την μελλοντική εγκατάσταση ρευματοδότησης των πλοίων (cold ironing), σύμφωνα με καλές διεθνείς πρακτικές.

2. #Υ.Ε.02 Επισκευή δαπέδων, σιδηροτροχιών και γερανογεφυρών στοιβασίας (RMG cranes) Προβλήτα Ι Σταθμού Εμπορευματοκιβωτίων που αφορά λειτουργικές προσαρμογές του Προβλήτα Ι για την αναβάθμισή του.

3. #Υ.Ε.03 Μετατροπή της Πενταγωνικής Αποθήκης σε Επιβατικό Σταθμό Κρουαζιέρας που βρίσκεται στην ακτή Μιαούλη. Αφορά στη δημιουργία νέου επιβατικού σταθμού υποδοχής, για την εξυπηρέτηση επιβατών κρουαζιέρας της νέας θέσης Αγίου Νικολάου, με την προϋπόθεση τήρησης των όρων των εγκρίσεων του Υπουργείου Πολιτισμού, λόγω της γειτνίασης με νεότερο μνημείο.

4. #Υ.Ε.04 Υπόγεια Οδική Σύνδεση Σταθμού Διακίνησης Αυτοκινήτων με Πρώην Χώρο ΟΔΔΥ που αφορά στη διασύνδεση σταθμού διακίνησης αυτοκινήτων με τον πρώην χώρο ΟΔΔΥ.

5. #Υ.Ε.05 Βελτίωση και Συντήρηση Υποδομών Λιμένα. Αποτελείται από διάφορα υποέργα που αφορούν στη βελτίωση, επισκευή, συντήρηση και αναβάθμιση των υφιστάμενων υποδομών του λιμένα.

6. #Υ.Ε.06 Προμήθεια εξοπλισμού λιμένα.
7. #Υ.Ε.07 Βυθοκόρηση Κεντρικού Λιμένα, προκειμένου να αποκατασταθούν τα λειτουργικά βάθη του λιμένα.
8. #Υ.Ε.08 Εκπόνηση μελετών.
9. #Υ.Ε.09 Κατασκευή Νέου Προβλήτα Πετρελαιοειδών.
10. #Υ.Ε.10 Επέκταση Σταθμού Διακίνησης Αυτοκινήτων (Λιμένας Ηρακλέους) (Εμπορικός Λιμένας).
11. #Υ.Ε.11 Βελτίωση Υποδομών Ναυπηγοεπισκευαστικής Ζώνης (συμπεριλαμβανομένων των πλωτών δεξαμενών), με την προϋπόθεση τήρησης των δεσμεύσεων, όπως αυτές απορρέουν από το χαρακτηρισμό της Ψυττάλειας ως αρχαιολογικού και ιστορικού τόπου με το ΦΕΚ 305/τ.Β'/1982 και τον καθορισμό ζώνης Α' αδόμητης και απολύτου προστασίας και ζώνης Β' στη χερ-

σόνησο Κυνόσουρας με το ΦΕΚ 1459/τ.Β'/2001 και των γνωμοδοτήσεων του ΚΑΣ.


Β. Την παρούσα απόφαση συνοδεύει το αριθμ. MS01-02-PMT-SUR-PMD-DWG-004-00 σχέδιο, με τίτλο «Γενική διάταξη μελλοντικής κατάστασης λιμένα Πειραιά» (κλίμακα 1:2.500, 11/2018), που συντάχθηκε από την «Domos Feron Consulting Engineers».


Η απόφαση αυτή να δημοσιευθεί στην Εφημερίδα της Κυβερνήσεως.


Πειραιάς, 25 Ιουνίου 2019


Ο Πρόεδρος


ΧΡΗΣΤΟΣ ΛΑΜΠΡΙΔΗΣ

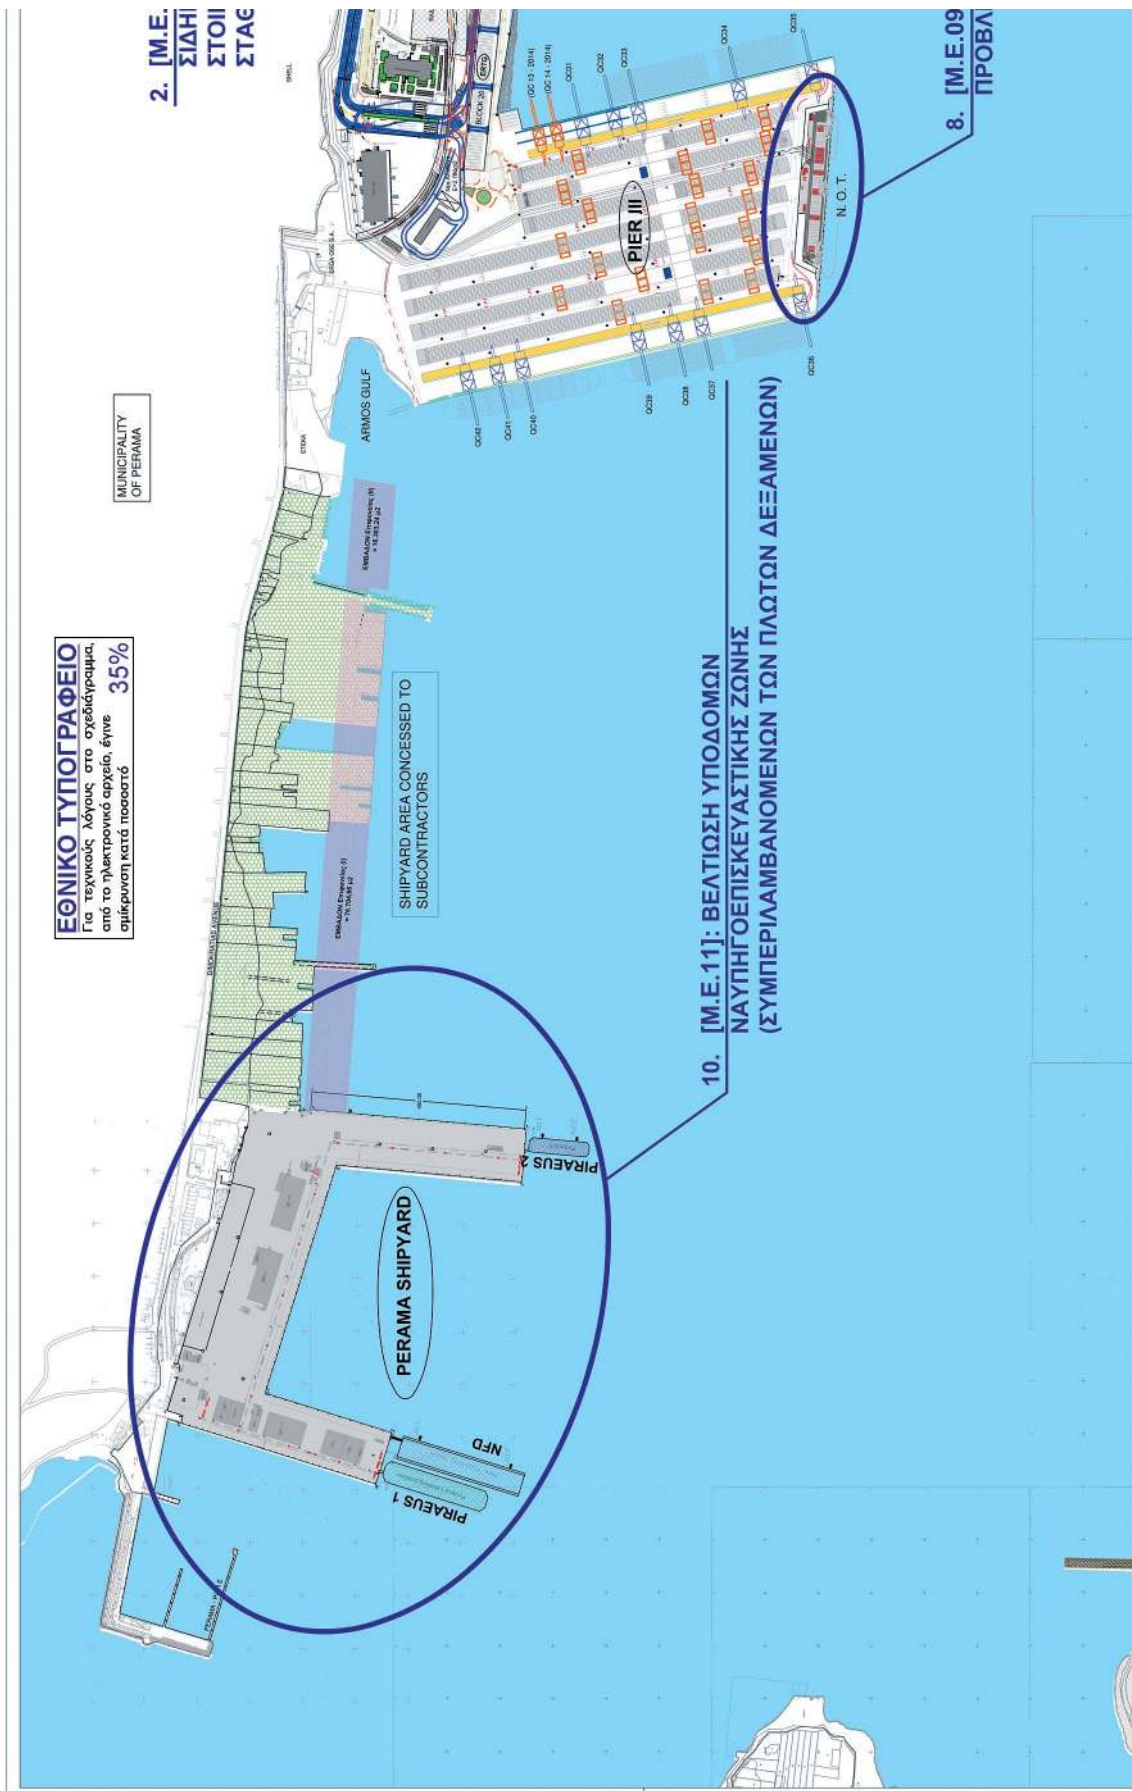


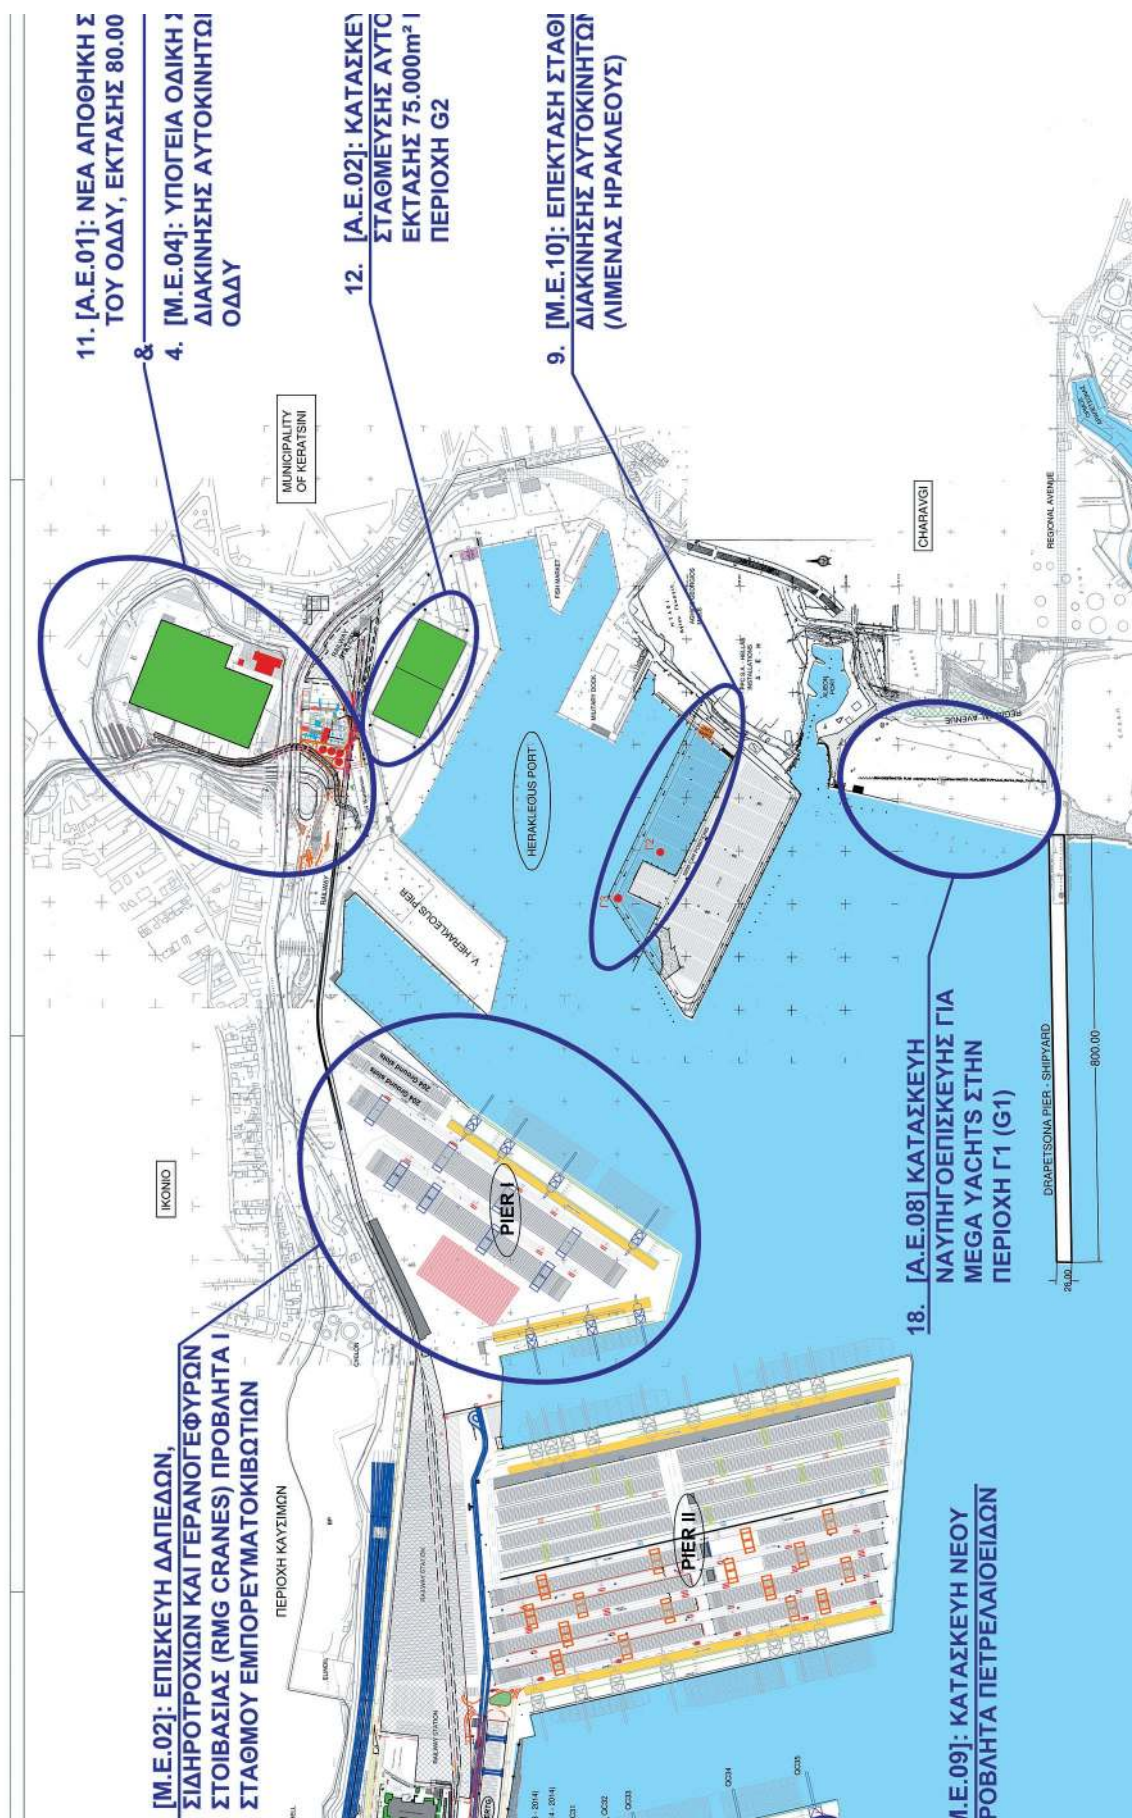

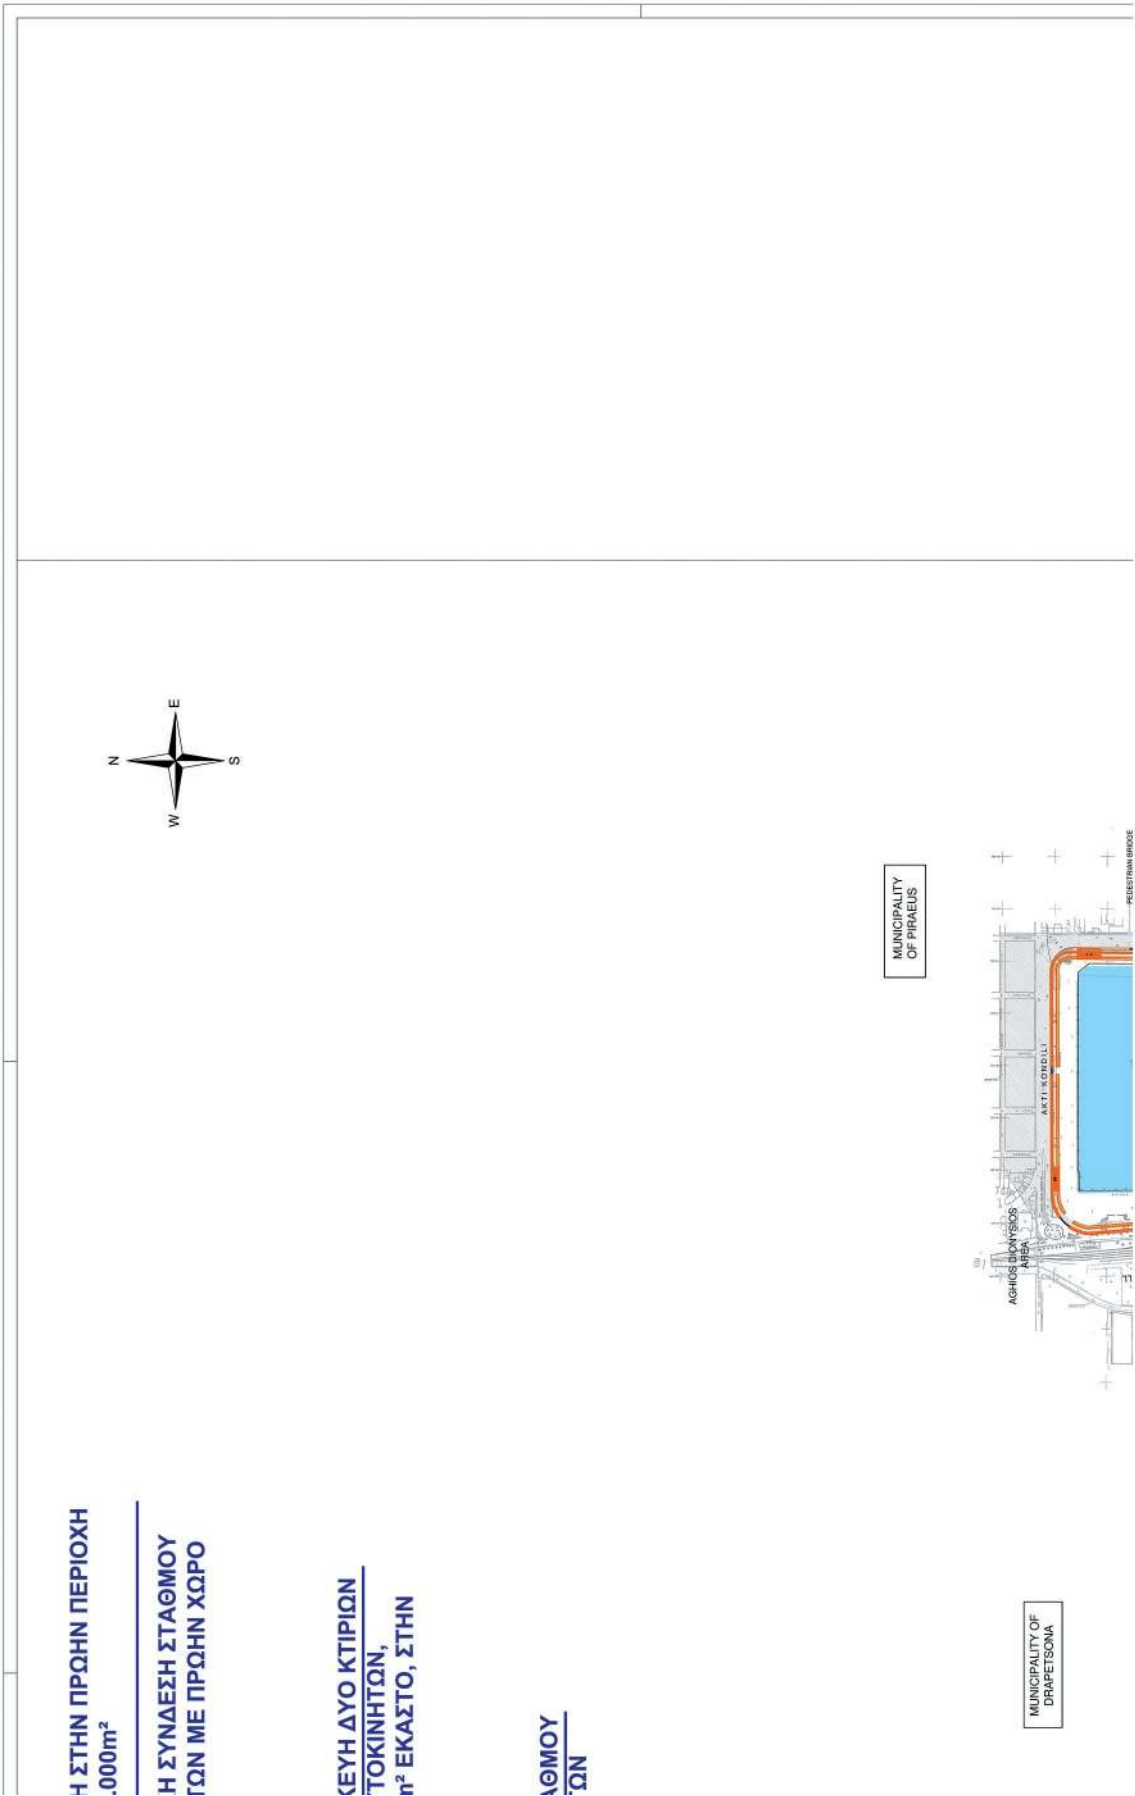


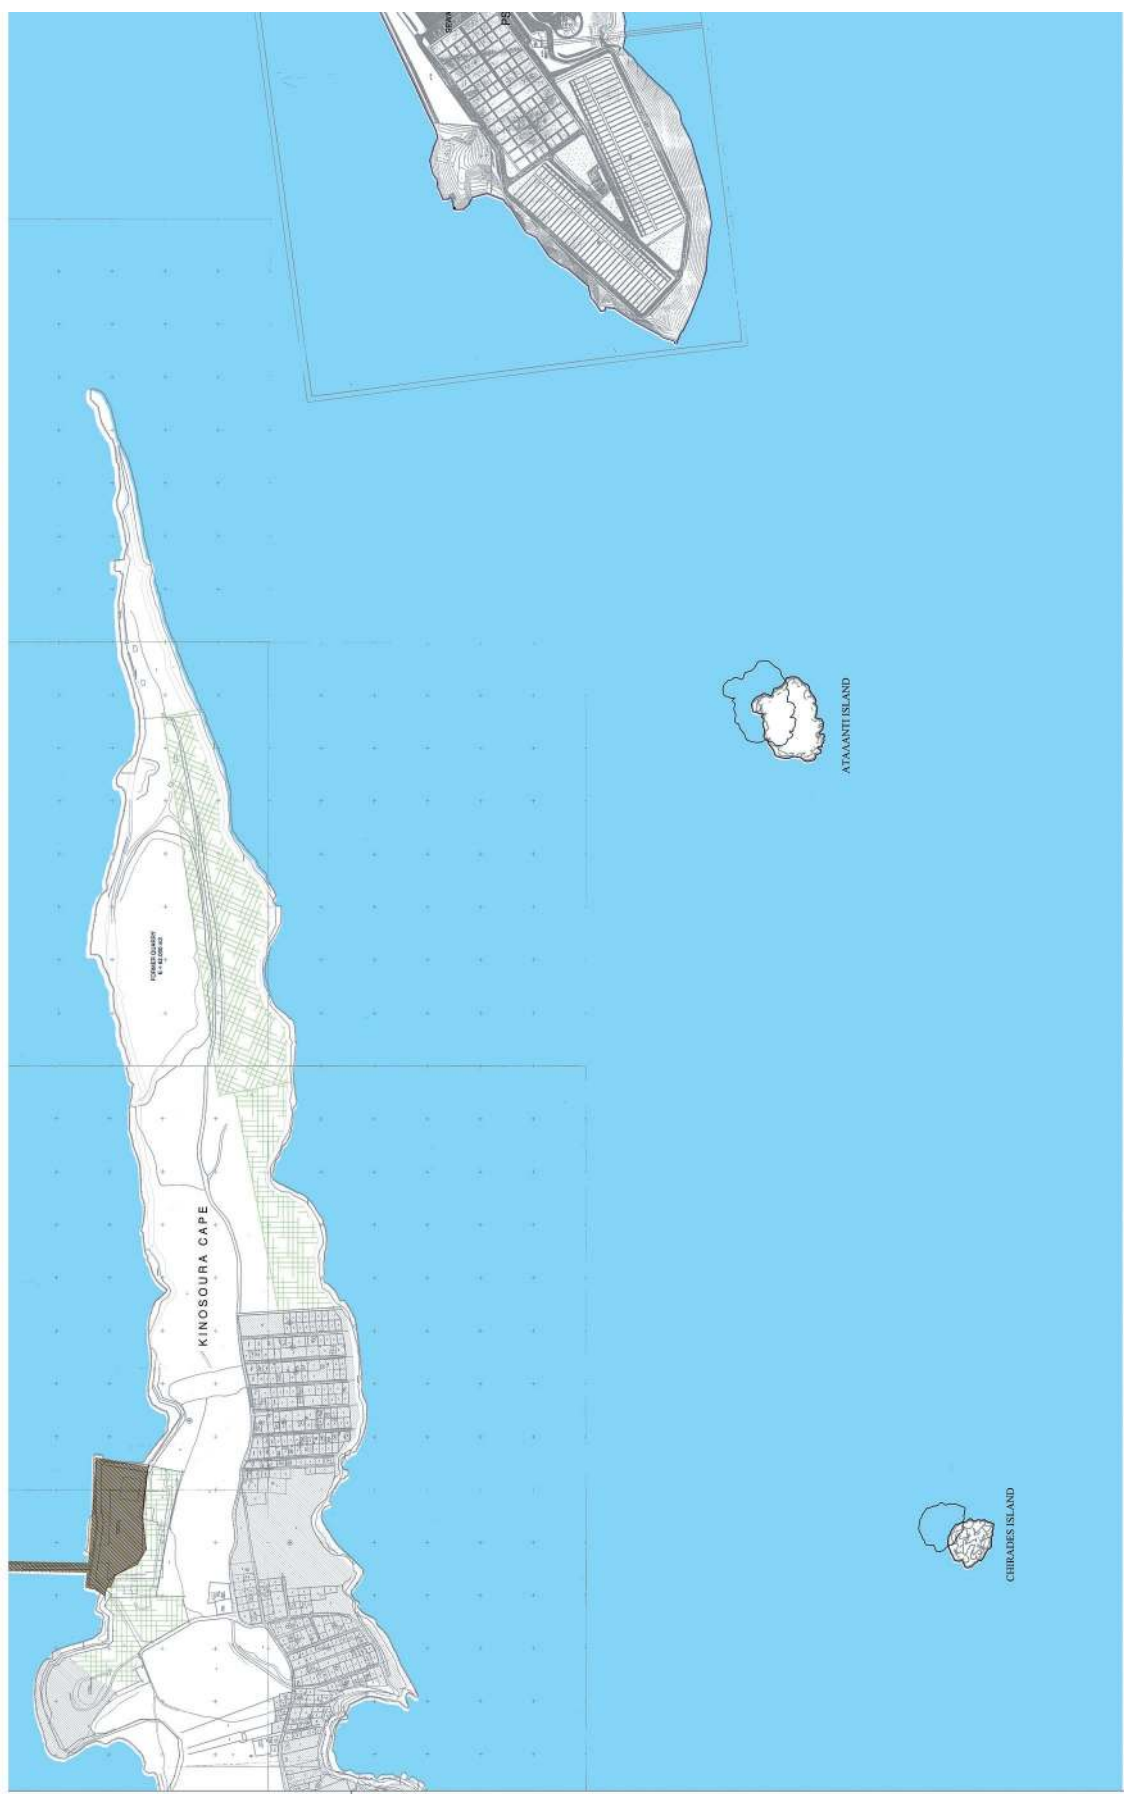


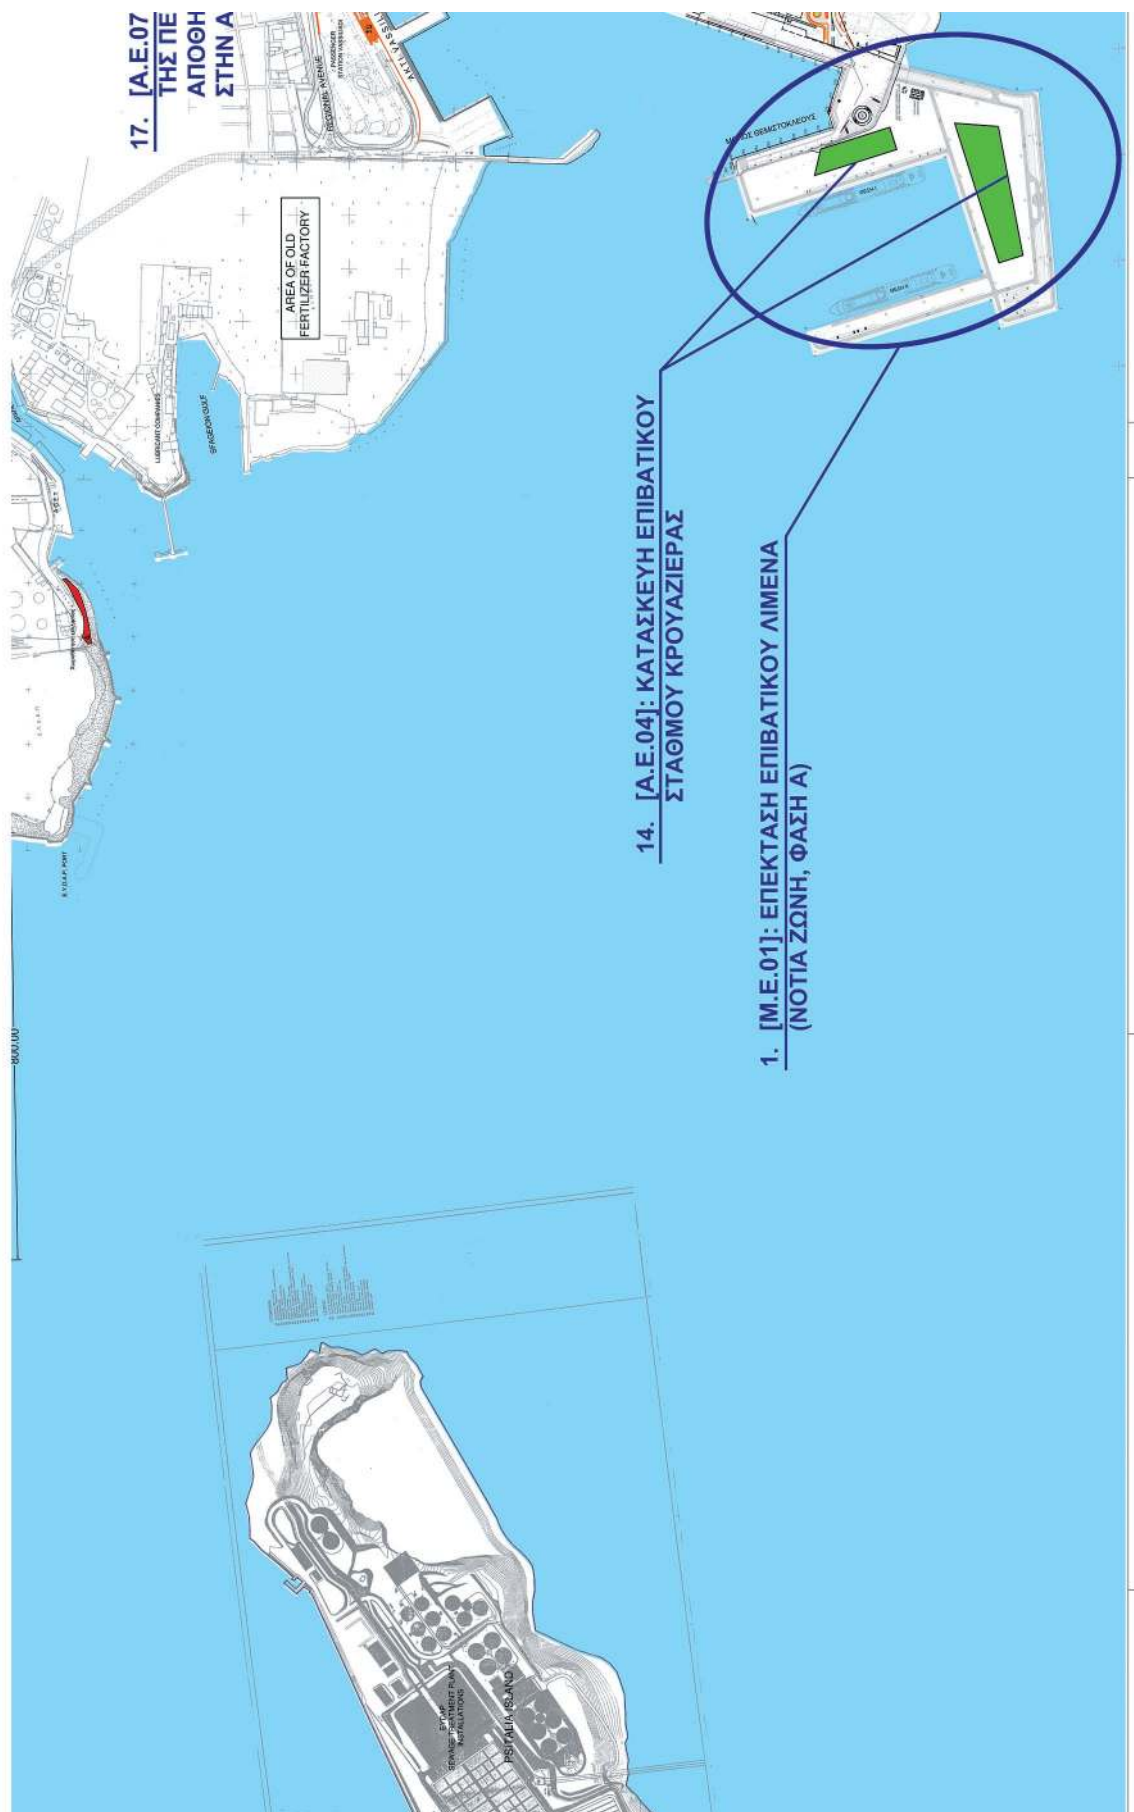


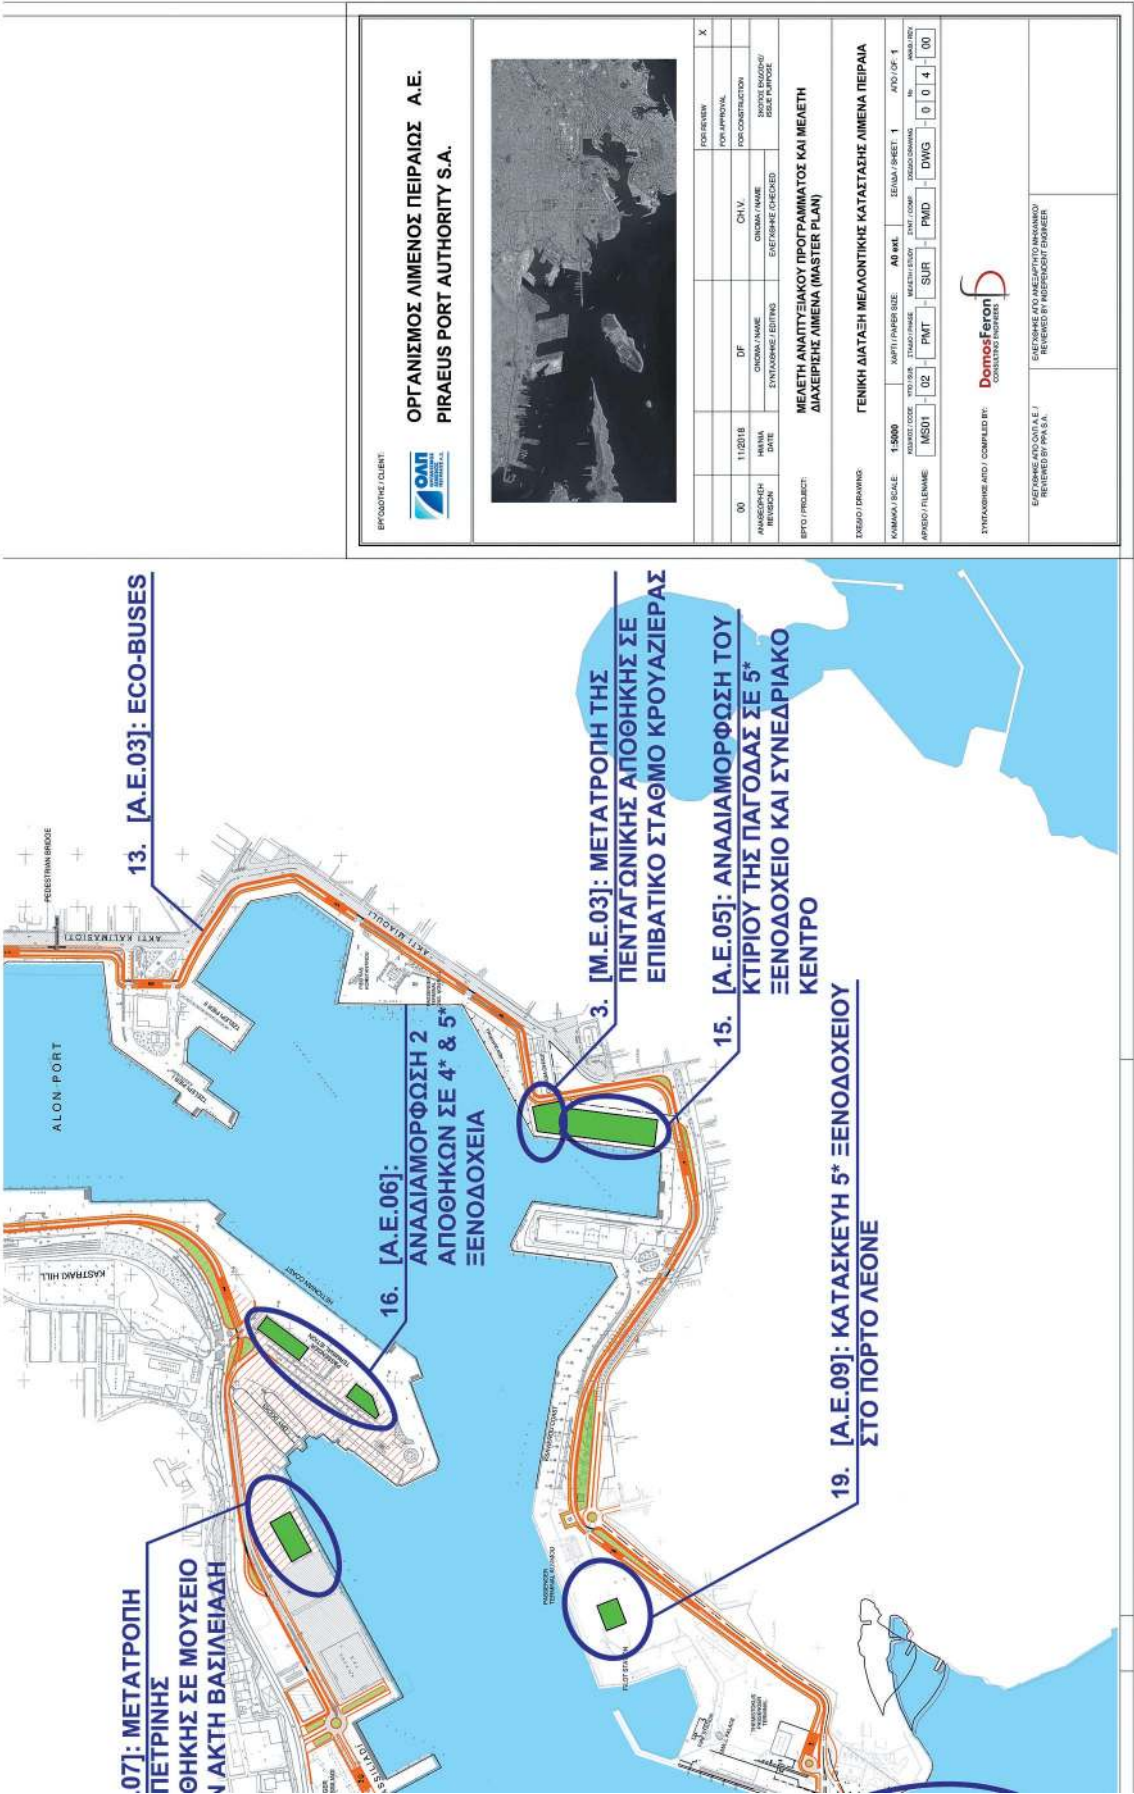


ΕΚΔΟΣΗ / CLIENT		ΟΡΓΑΝΙΣΜΟΣ ΛΙΜΕΝΟΣ ΠΕΙΡΑΙΩΣ Α.Ε. PIRAEUS PORT AUTHORITY S.A.	
00		11/2018	DATE
ΑΝΑΒΕΒΑΙΝΟΥΣΗ REVISION	ΗΜΕΡΑ DATE	ΣΥΝΤΑΚΤΗΣ / EDITING DATE	ΕΛΕΓΧΩΝΤΕΣ / CHECKED DATE
ΕΡΓΟ / PROJECT			
ΜΕΛΕΤΗ ΑΝΑΠΤΥΞΙΑΚΟΥ ΠΡΟΓΡΑΜΜΑΤΟΣ ΚΑΙ ΜΕΛΕΤΗ ΔΙΑΧΕΙΡΙΣΗΣ ΛΙΜΕΝΑ (MASTER PLAN)			
ΕΣΩΤΕΡΟ ΔΡΑΜΑΤΙΣΜΟ			
ΚΑΜΑΡΑ / SCALE			
ΣΧΗΜΑ / DRAWING			
ΑΡΙΘΜΟΣ / NUMBER			
ΣΥΝΤΑΚΤΗΣ / CLIENT			
ΕΛΕΓΧΩΝΤΕΣ / CHECKED			
ΕΛΕΓΧΩΝΤΕΣ / CHECKED			

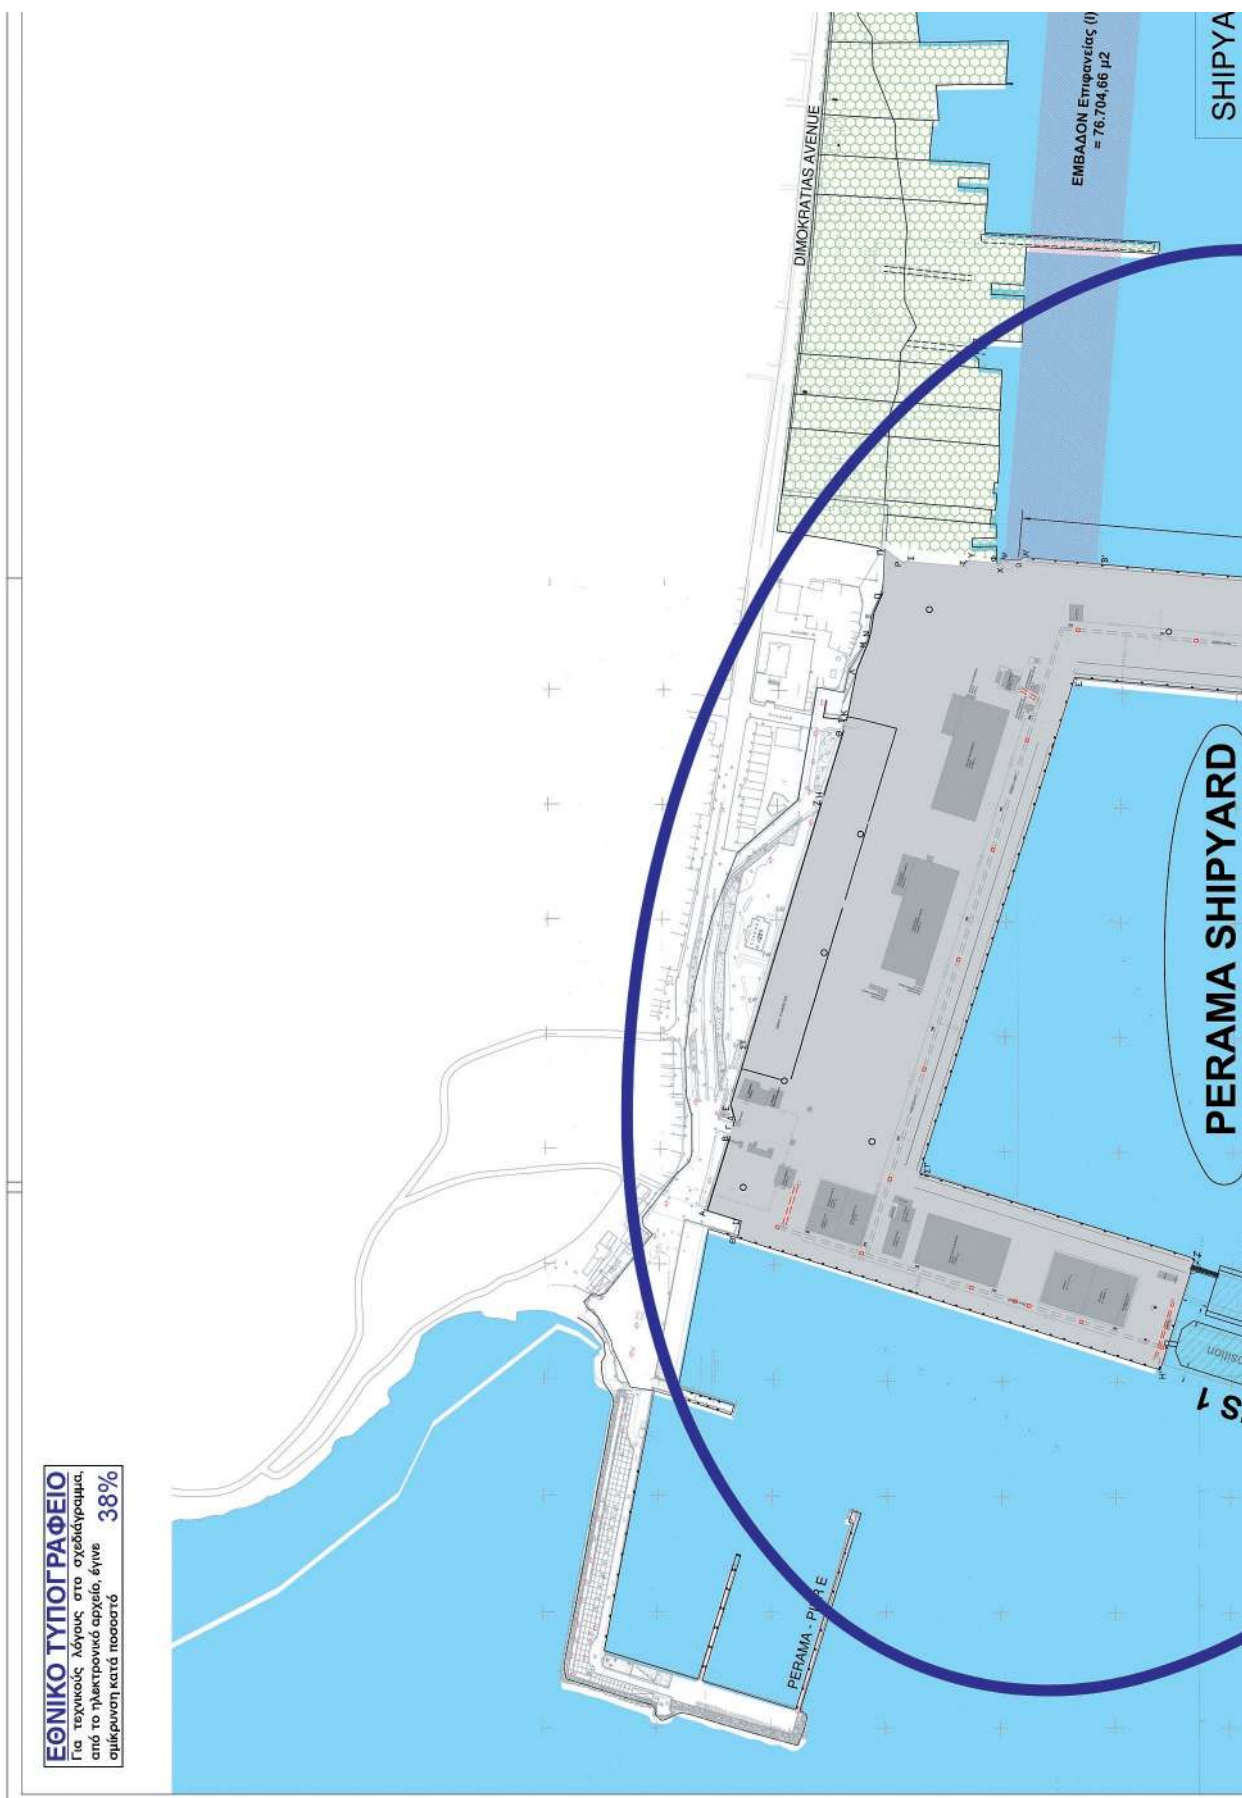

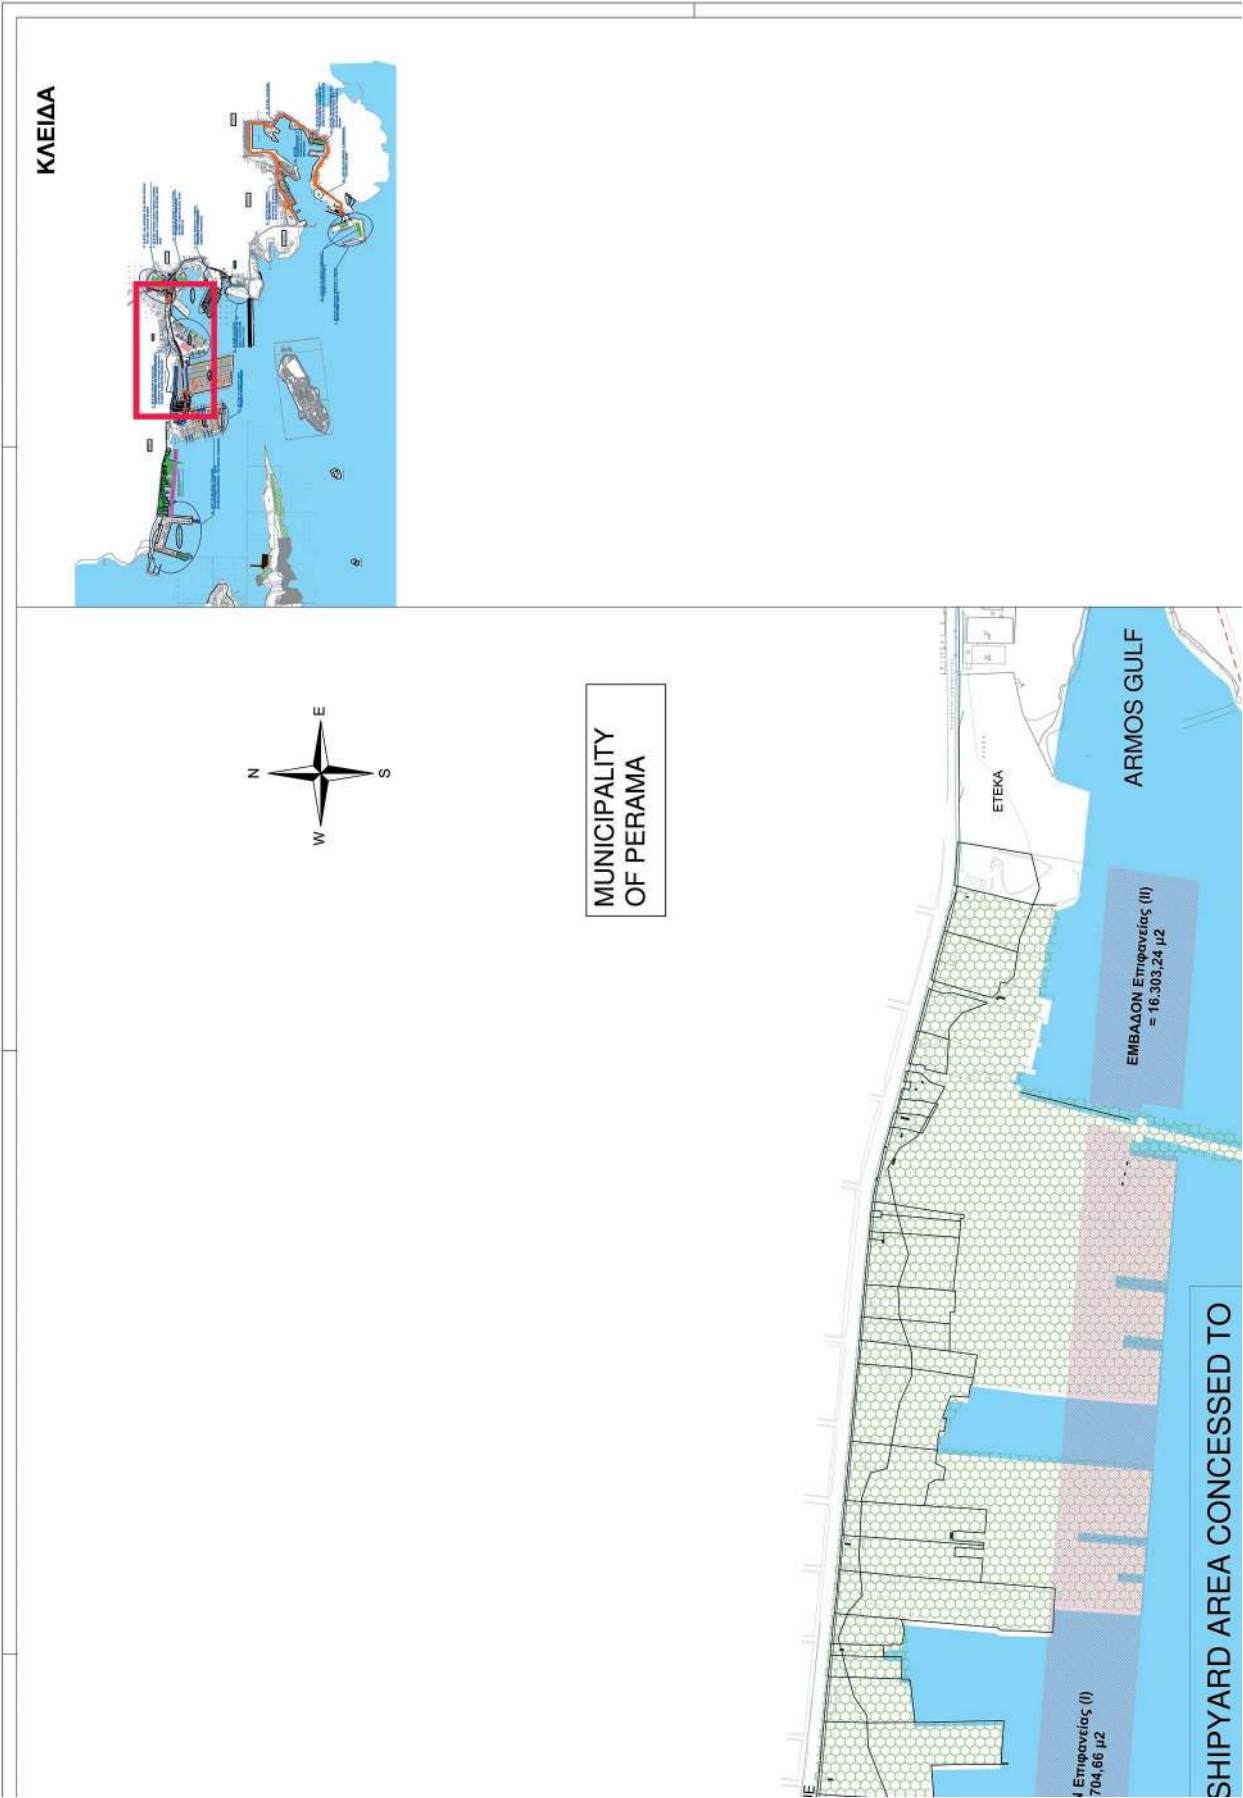

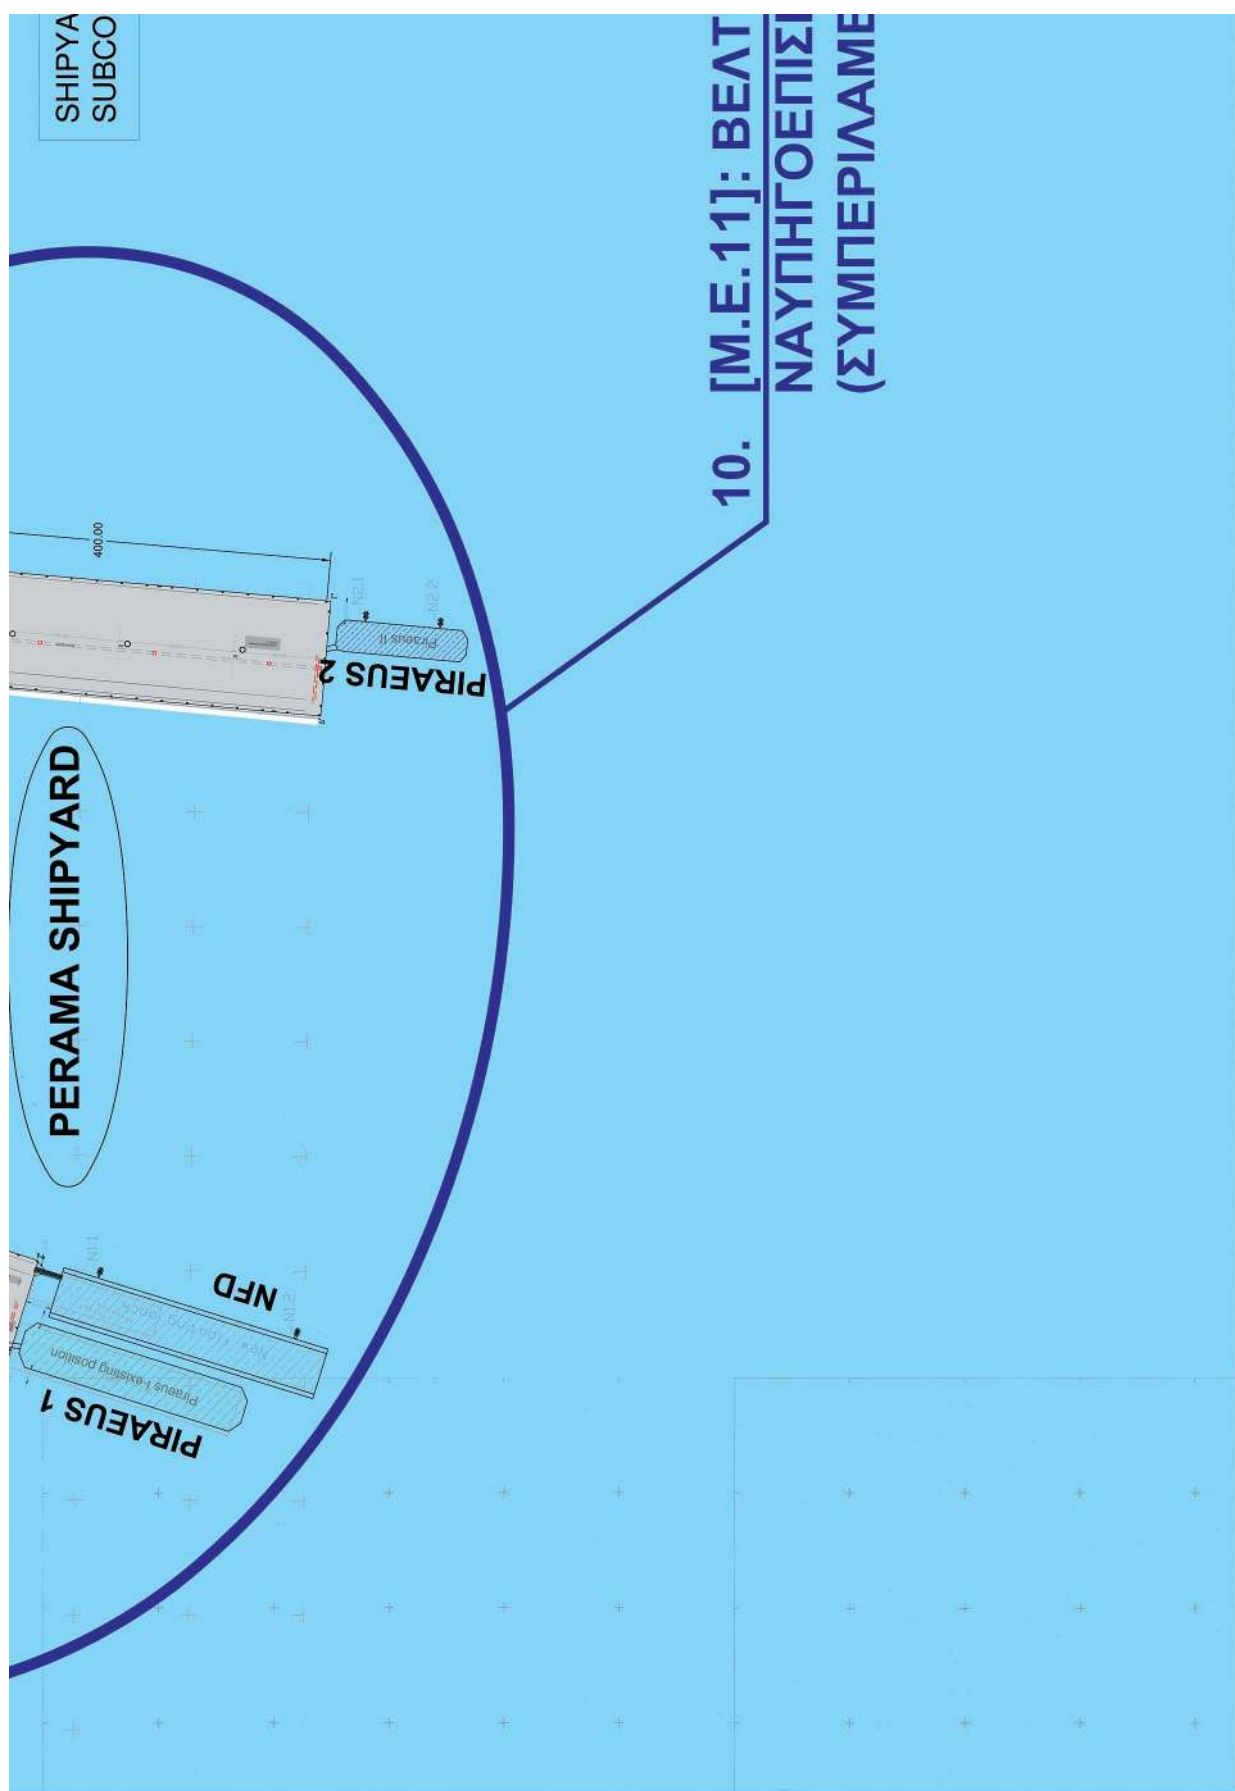

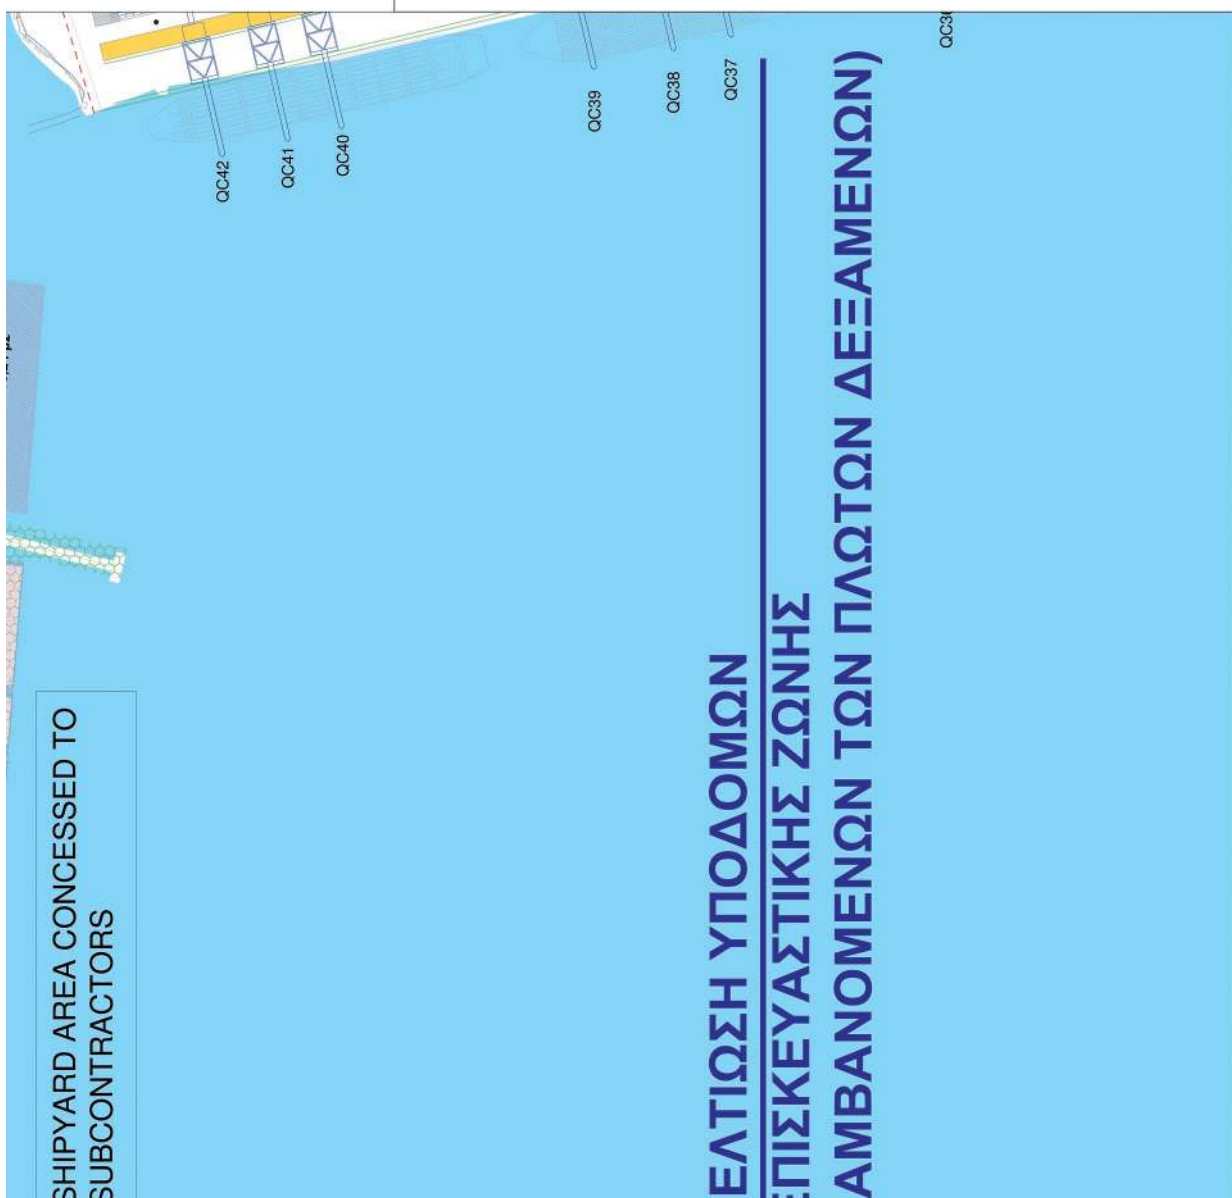



ΕΡΩΤΗΣΗ / CLIENT:				ΟΡΓΑΝΙΣΜΟΣ ΛΙΜΕΝΟΣ ΠΕΙΡΑΙΩΣ Α.Ε. PIRAEUS PORT AUTHORITY S.A.	
					
00	11/2018	ΔΡ	CH.V.	X	
ANALYSIS / REVISION	DATE	ORIGINAL NAME ΣΧΗΜΑΤΟΣ / ΕΓΧΡΩΜΑΤΟΣ	CH.V. ΕΠΙΣΤΑΣΗ	FOR REVIEW ΓΙΑ ΕΠΙΣΤΑΣΗ	FOR APPROVAL ΓΙΑ ΠΡΟΣΦΥΡΑ
ΜΕΛΕΤΗ ΑΝΑΠΤΥΞΙΑΚΟΥ ΠΡΟΓΡΑΜΜΑΤΟΣ ΚΑΙ ΜΕΛΕΤΗ ΔΙΑΧΕΙΡΙΣΗΣ ΛΙΜΕΝΑ (MASTER PLAN)					
ΓΕΝΙΚΗ ΔΙΑΤΑΞΗ ΜΕΛΟΝΤΙΚΗΣ ΚΑΤΑΣΤΑΣΗΣ ΛΙΜΕΝΑ ΠΕΙΡΑΙΑ					
ΕΞΩΤΥΠΟ / DRAWING: ΚΑΜΑΡΑ / SCALE: 1:2500 ΑΡΙΘΜΟΣ / FILENAME: MS01_02		ΧΑΡΤΙ / PAPER SIZE: A0 ext. ΜΕΤΡΗΤΕΣ / DIMENSIONS: 1189x841 mm	ΣΕΛΙΔΑ / SHEET: 1 ΤΥΠΟΣ ΣΧΗΜΑΤΟΣ / TYPE OF DRAWING: DWG	ΑΡΙΘ. ΔΡ. / NO. OF DRAWING: 00	
ΣΥΝΤΑΞΗ ΚΑΙ / COMPILED BY:					
ΕΓΚΡΙΣΗ ΚΑΙ ΑΝΕΛΑΦΗΤΟΣ ΜΗΧΑΝΙΚΟΣ / REVIEWED BY:					

2. [Μ.Ε.02]: ΕΠΙΣΚΕΥΗ ΔΑΠΕΔΩΝ, ΣΙΔΗΡΟΤΡΟΧΙΩΝ ΚΑΙ ΓΕΡΑΝΟΓΕΦΥΡΩΝ ΣΤΟΙΒΑΣΙΑΣ (RMG CRANES) ΠΡΟΒΛΗΤΑ Ι ΣΤΑΘΜΟΥ ΕΜΠΟΡΕΥΜΑΤΟΚΙΒΩΤΙΩΝ

ΕΘΝΙΚΟ ΤΥΠΟΓΡΑΦΕΙΟ
Για τεχνικούς λόγους στο σχεδιάγραμμα,
από το ηλεκτρονικό αρχείο, έγινε 34%
σμίκρυνση κατά ποσοστό.

PALITY
ΑΜΑ

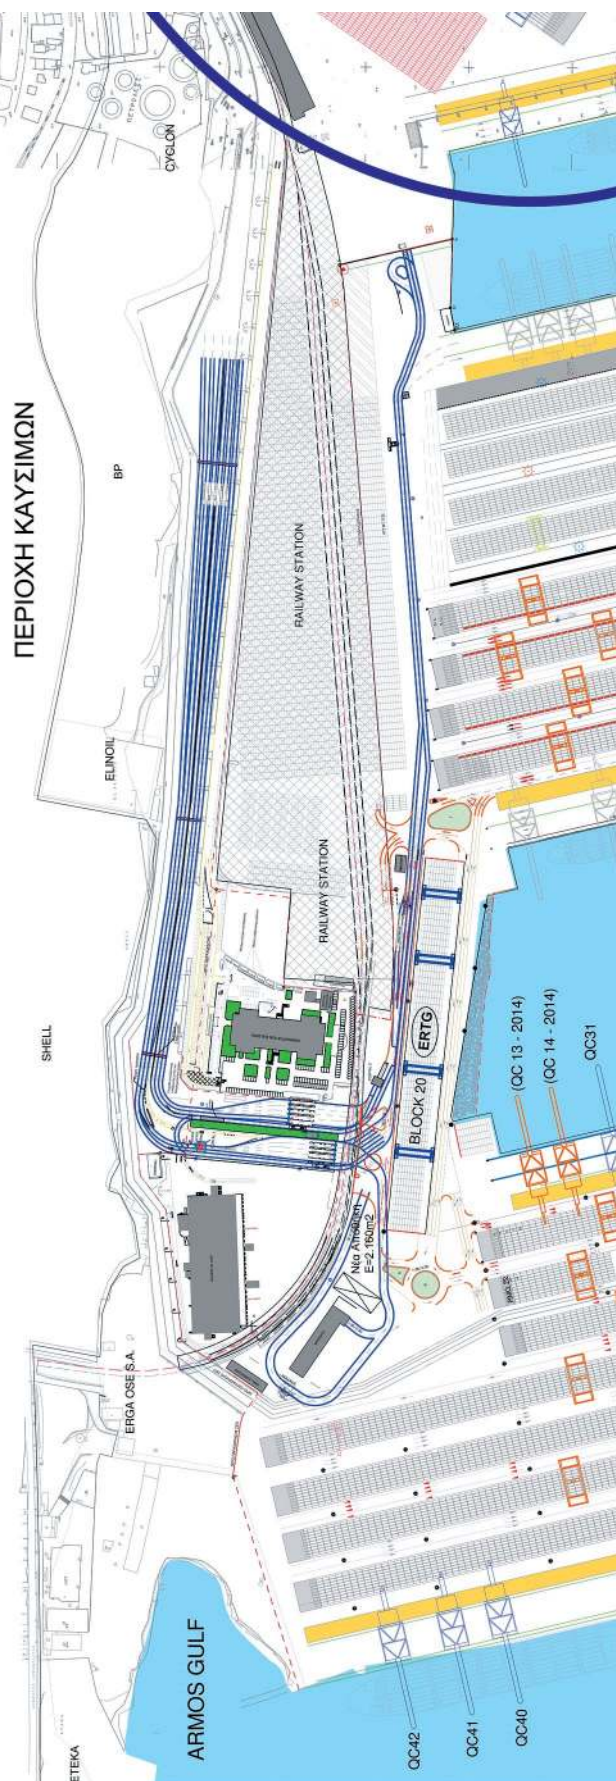

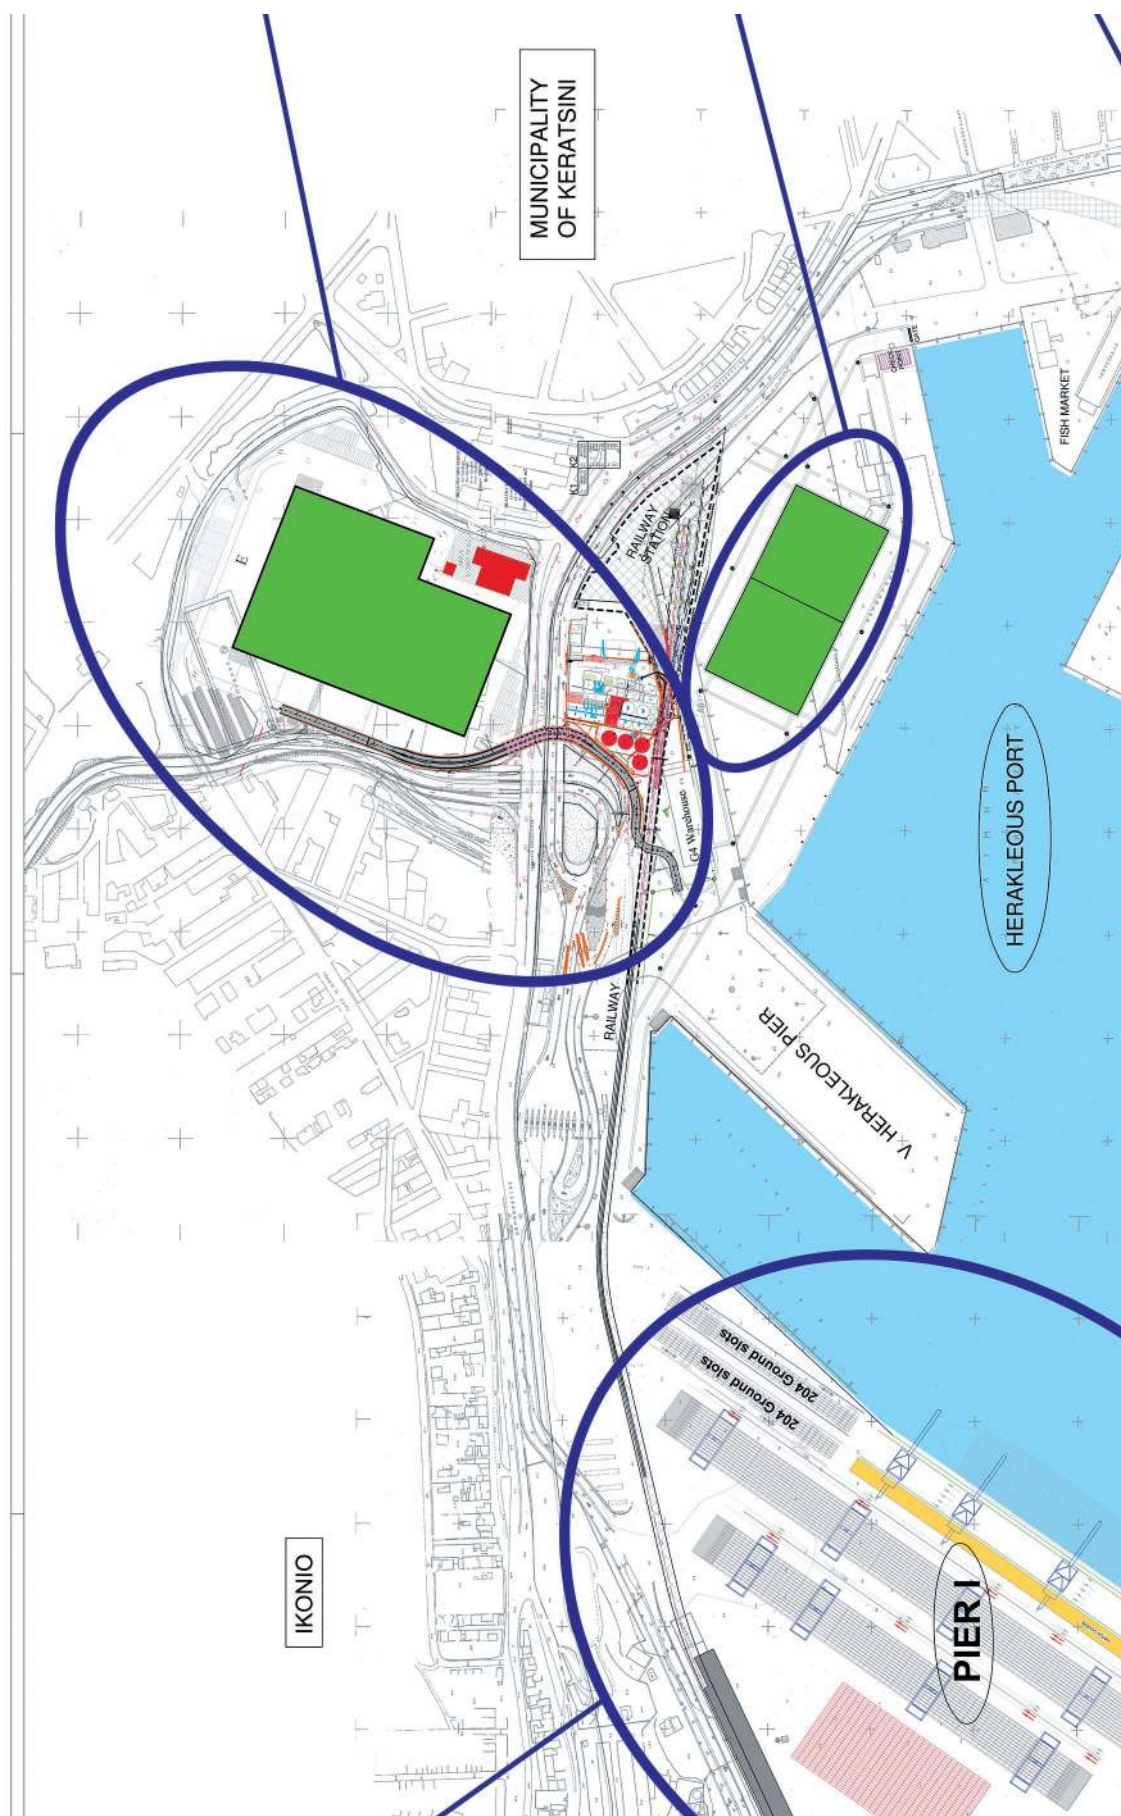




**11. [Α.Ε.01]: ΝΕΑ ΑΠΟΘΗΚΗ ΣΤΗΝ ΠΡΩΗΝ ΠΕΡΙΟΧΗ
ΤΟΥ ΟΔΔΥ, ΕΚΤΑΣΗΣ 80.000m²**


&


**4. [Μ.Ε.04]: ΥΠΟΓΕΙΑ ΟΔΙΚΗ ΣΥΝΔΕΣΗ ΣΤΑΘΜΟΥ
ΔΙΑΚΙΝΗΣΗΣ ΑΥΤΟΚΙΝΗΤΩΝ ΜΕ ΠΡΩΗΝ ΧΩΡΟ
ΟΔΔΥ**

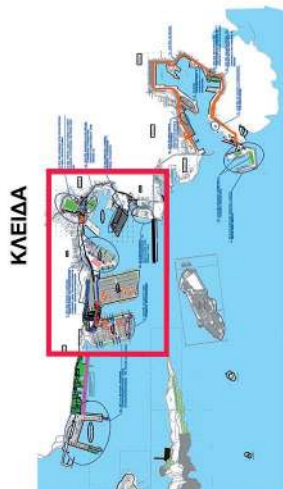

**12. [Α.Ε.02]: ΚΑΤΑΣΚΕΥΗ ΔΥΟ ΚΤΙΡΙΩΝ
ΣΤΑΘΜΕΥΣΗΣ ΑΥΤΟΚΙΝΗΤΩΝ,
ΕΚΤΑΣΗΣ 75.000m² ΕΚΑΣΤΟ, ΣΤΗΝ
ΠΕΡΙΟΧΗ G2**

**9. [Μ.Ε.10]: ΕΠΕΚΤΑΣΗ ΣΤΑΘΜΟΥ
ΔΙΑΚΙΝΗΣΗΣ ΑΥΤΟΚΙΝΗΤΩΝ**

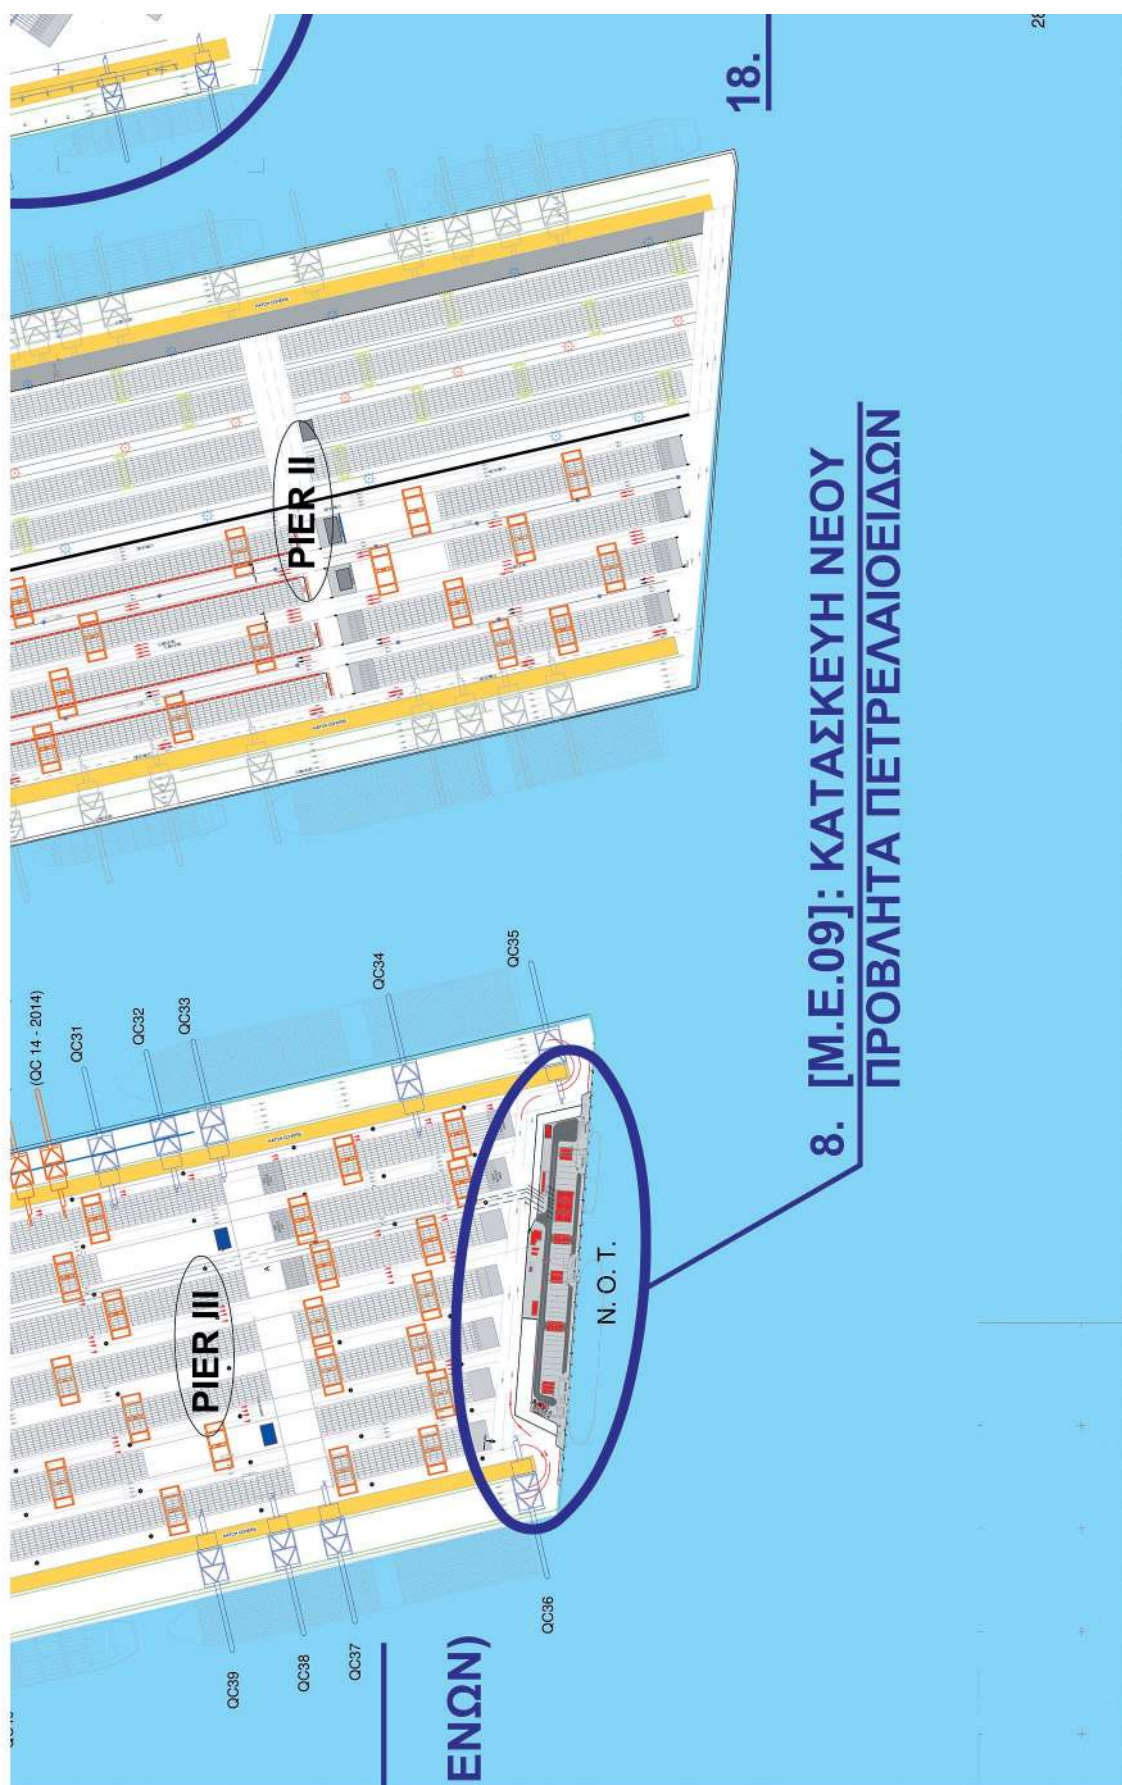

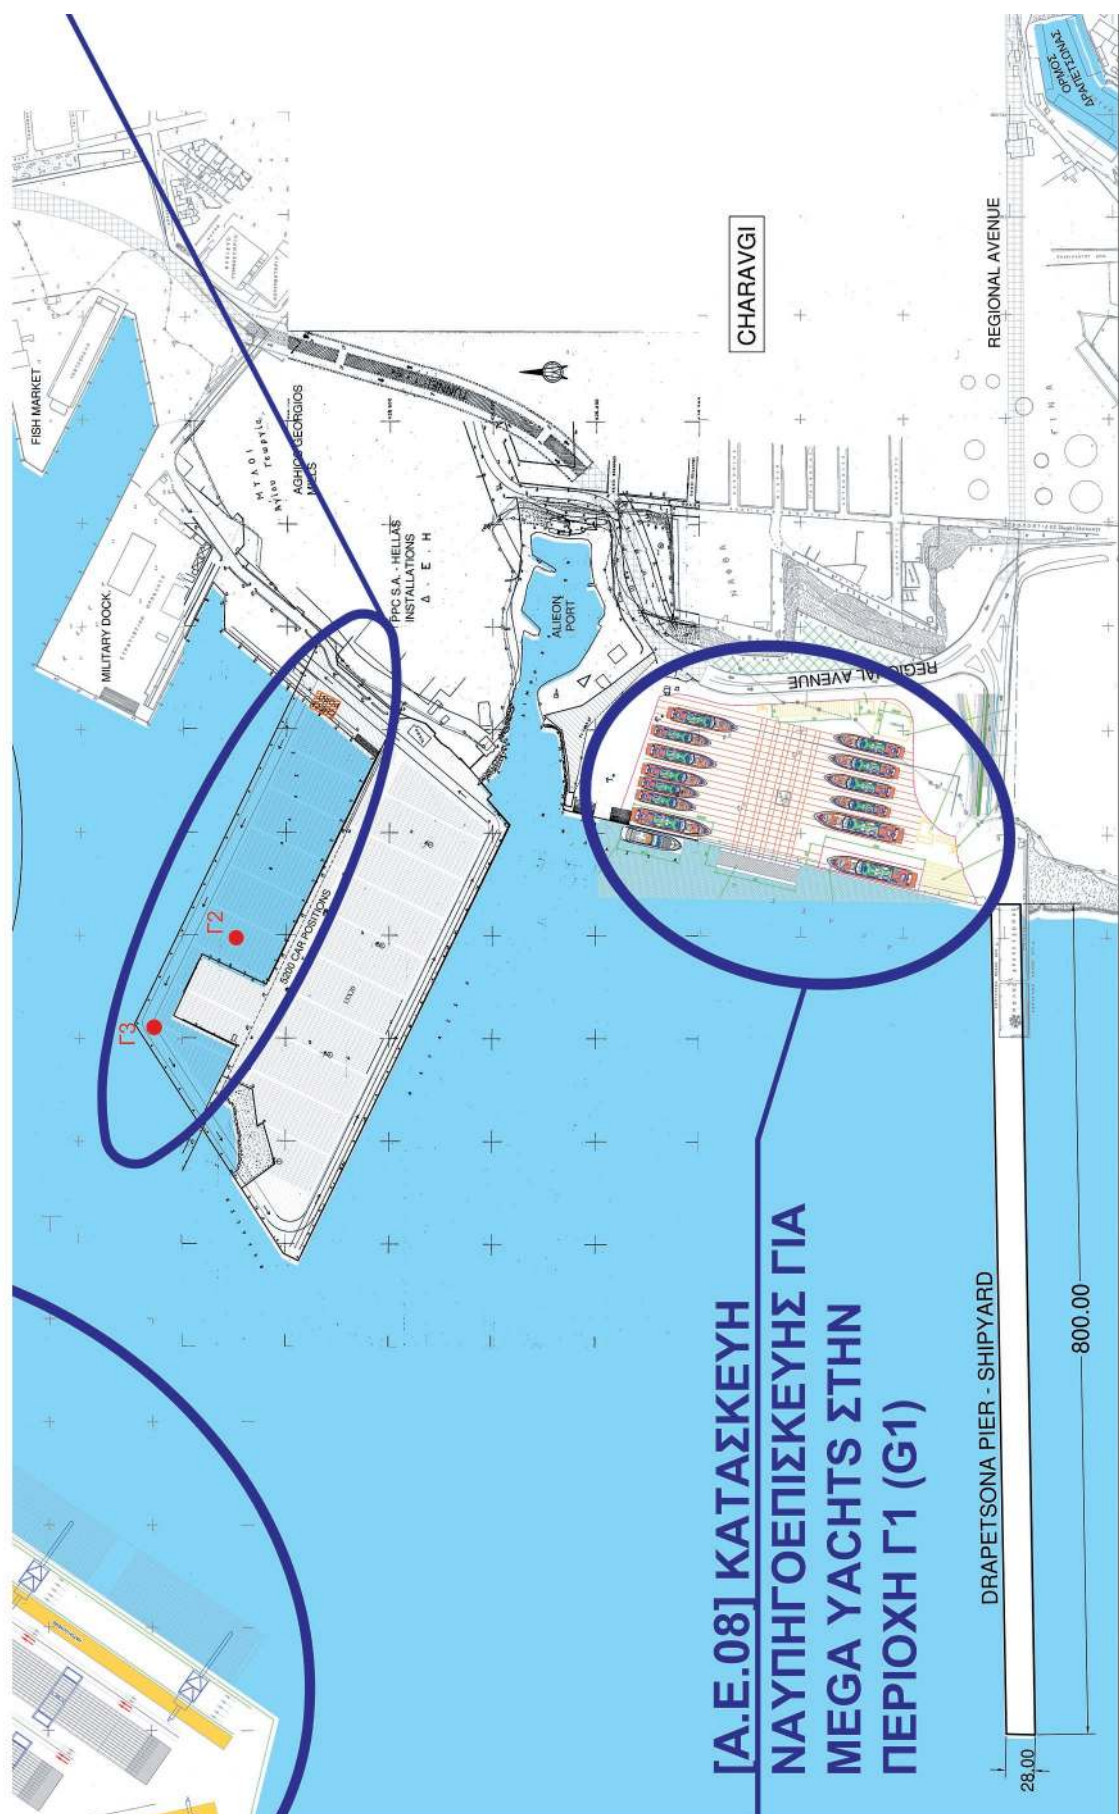



9. [Μ.Ε.10]: ΕΠΕΚΤΑΣΗ ΣΤΑΘΜΟΥ
ΔΙΑΚΙΝΗΣΗΣ ΑΥΤΟΚΙΝΗΤΩΝ
(ΛΙΜΕΝΑΣ ΗΡΑΚΛΕΟΥΣ)

MUNICIPALITY OF
DRAPETSONA

ΕΡΓΟΔΟΤΗΣ / CLIENT: ΟΡΓΑΝΙΣΜΟΣ ΛΙΜΕΝΟΣ ΠΕΙΡΑΙΩΣ Α.Ε. PIRAEUS PORT AUTHORITY S.A.		ΧΡΩΜΑΤΟΓΡΑΦΙΑ 						
ΑΝΑΘΕΩΣΗ REVISION	00	ΗΜΕΡΑ DATE	11/2018	ΔΡ	ΧΡΩΜΑΤΟΓΡΑΦΙΑ	CH.V.	ΣΧΕΔΙΟ DRAWING	00
ΣΥΓΓΡΑΦΗ DRAWING	02	ΠΛΑΝΟ PLAN	00	ΠΡΟΤΥΠΟ PROTOTYPE	00	ΠΡΟΤΥΠΟ PROTOTYPE	00	00
ΜΕΛΕΤΗ ΑΝΑΠΤΥΞΙΑΚΟΥ ΠΡΟΓΡΑΜΜΑΤΟΣ ΚΑΙ ΜΕΛΕΤΗ ΔΙΑΧΕΙΡΙΣΗΣ ΛΙΜΕΝΑ (MASTER PLAN)								
ΓΕΝΙΚΗ ΔΙΑΤΑΞΗ ΜΕΛΛΟΝΤΙΚΗΣ ΚΑΤΑΣΤΑΣΗΣ ΛΙΜΕΝΑ ΠΕΙΡΑΙΑ								
ΚΑΛΩΣΕΙΣ DRAWINGS	1/2000	ΚΑΡΤΑ ΠΡΩΤΟΤΥΠΟΥ PROTOTYPE CARD	Α8	ΕΛΛΗΝΙΚΗ GREEK	2	ΑΝΤΙΣΤΑΣΗ SCALE	2	ΑΝΤΙΣΤΑΣΗ SCALE
ΑΡΧΙΤΕΚΤΟΝΙΚΟ ARCHITECTURAL	MS01	02	PMT	SUR	PMD	DWG	0	0
ΣΥΓΓΡΑΦΗ ΚΑΙ ΣΧΕΔΙΑΣΜΟΣ								
ΕΡΓΟΔΟΤΗΣ ΚΑΙ ΑΝΤΙΣΤΑΣΗ CLIENT AND SCALE								

ΕΘΝΙΚΟ ΤΥΠΟΓΡΑΦΕΙΟ
 Για τεχνικούς λόγους στο σχεδιάγραμμα,
 από το ηλεκτρονικό αρχείο, έγινε
 σμίκρυνση κατά ποσοστό **35%**

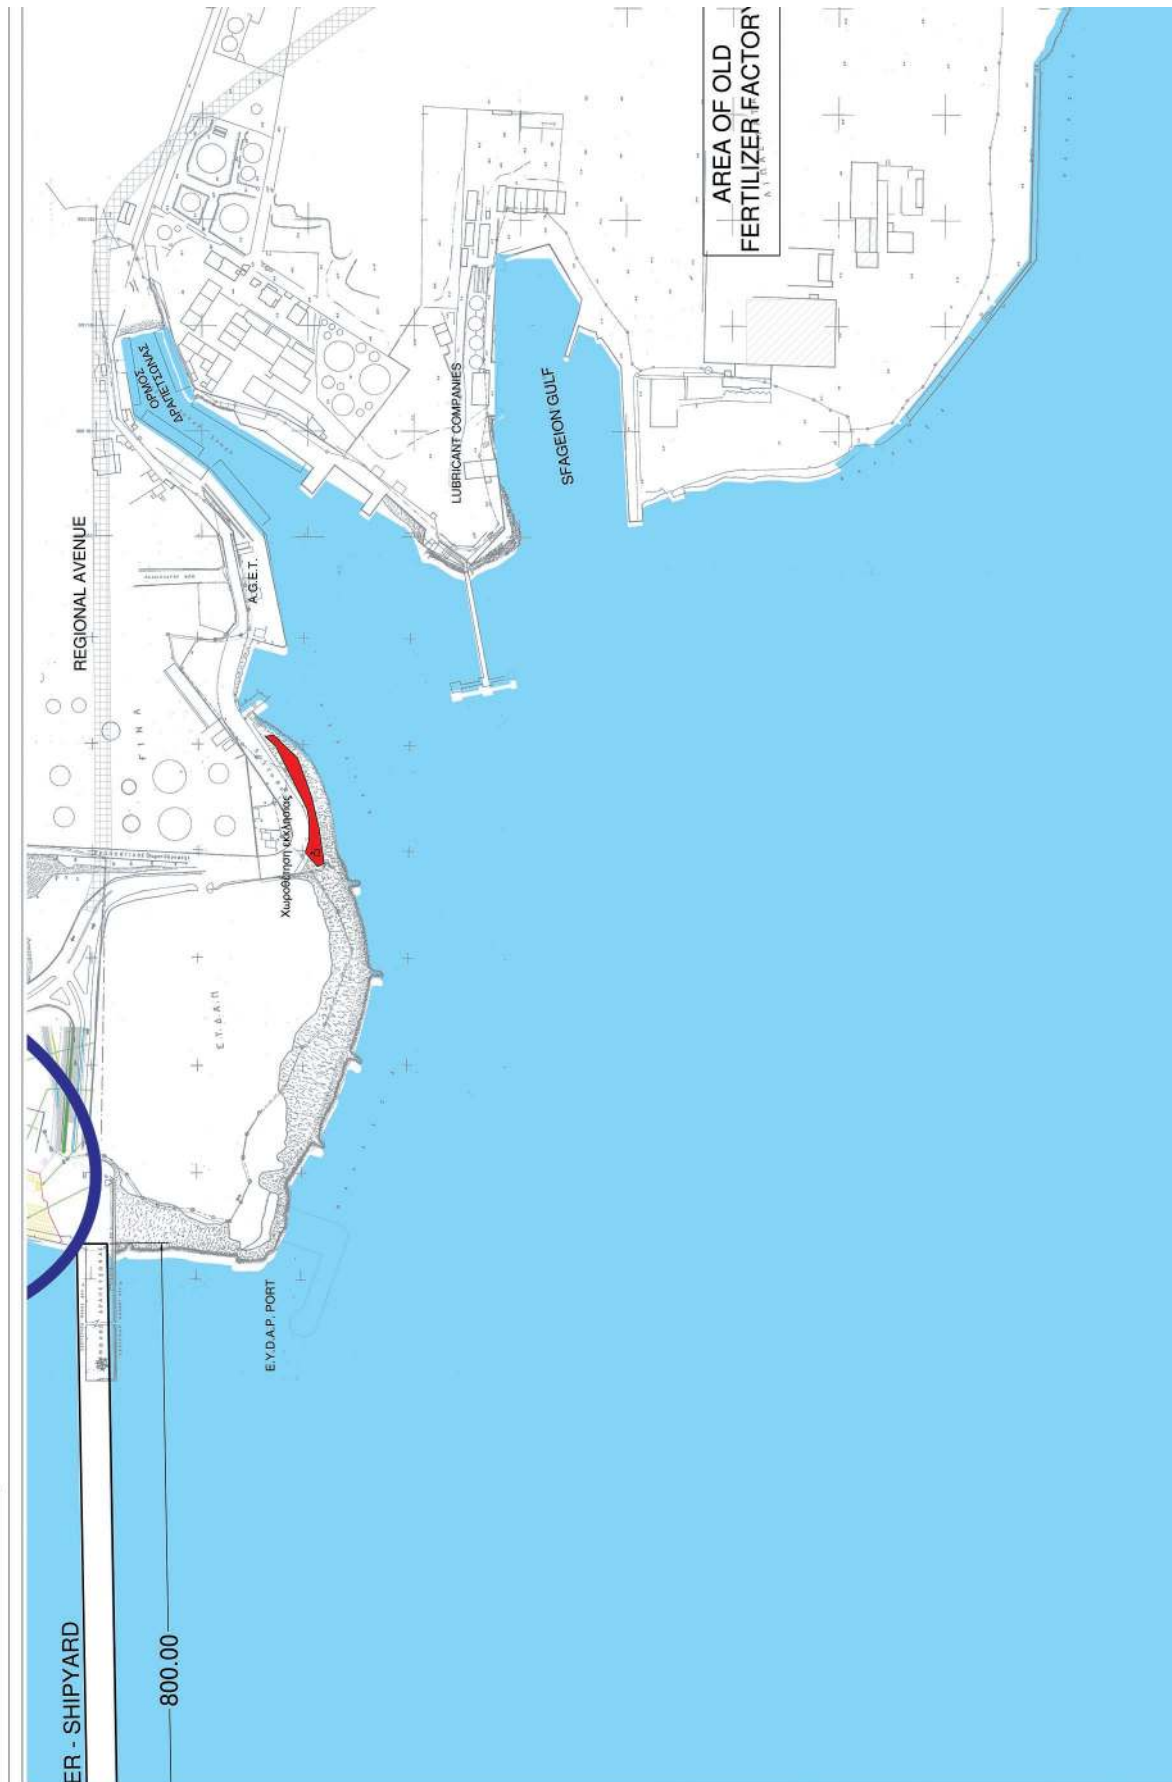


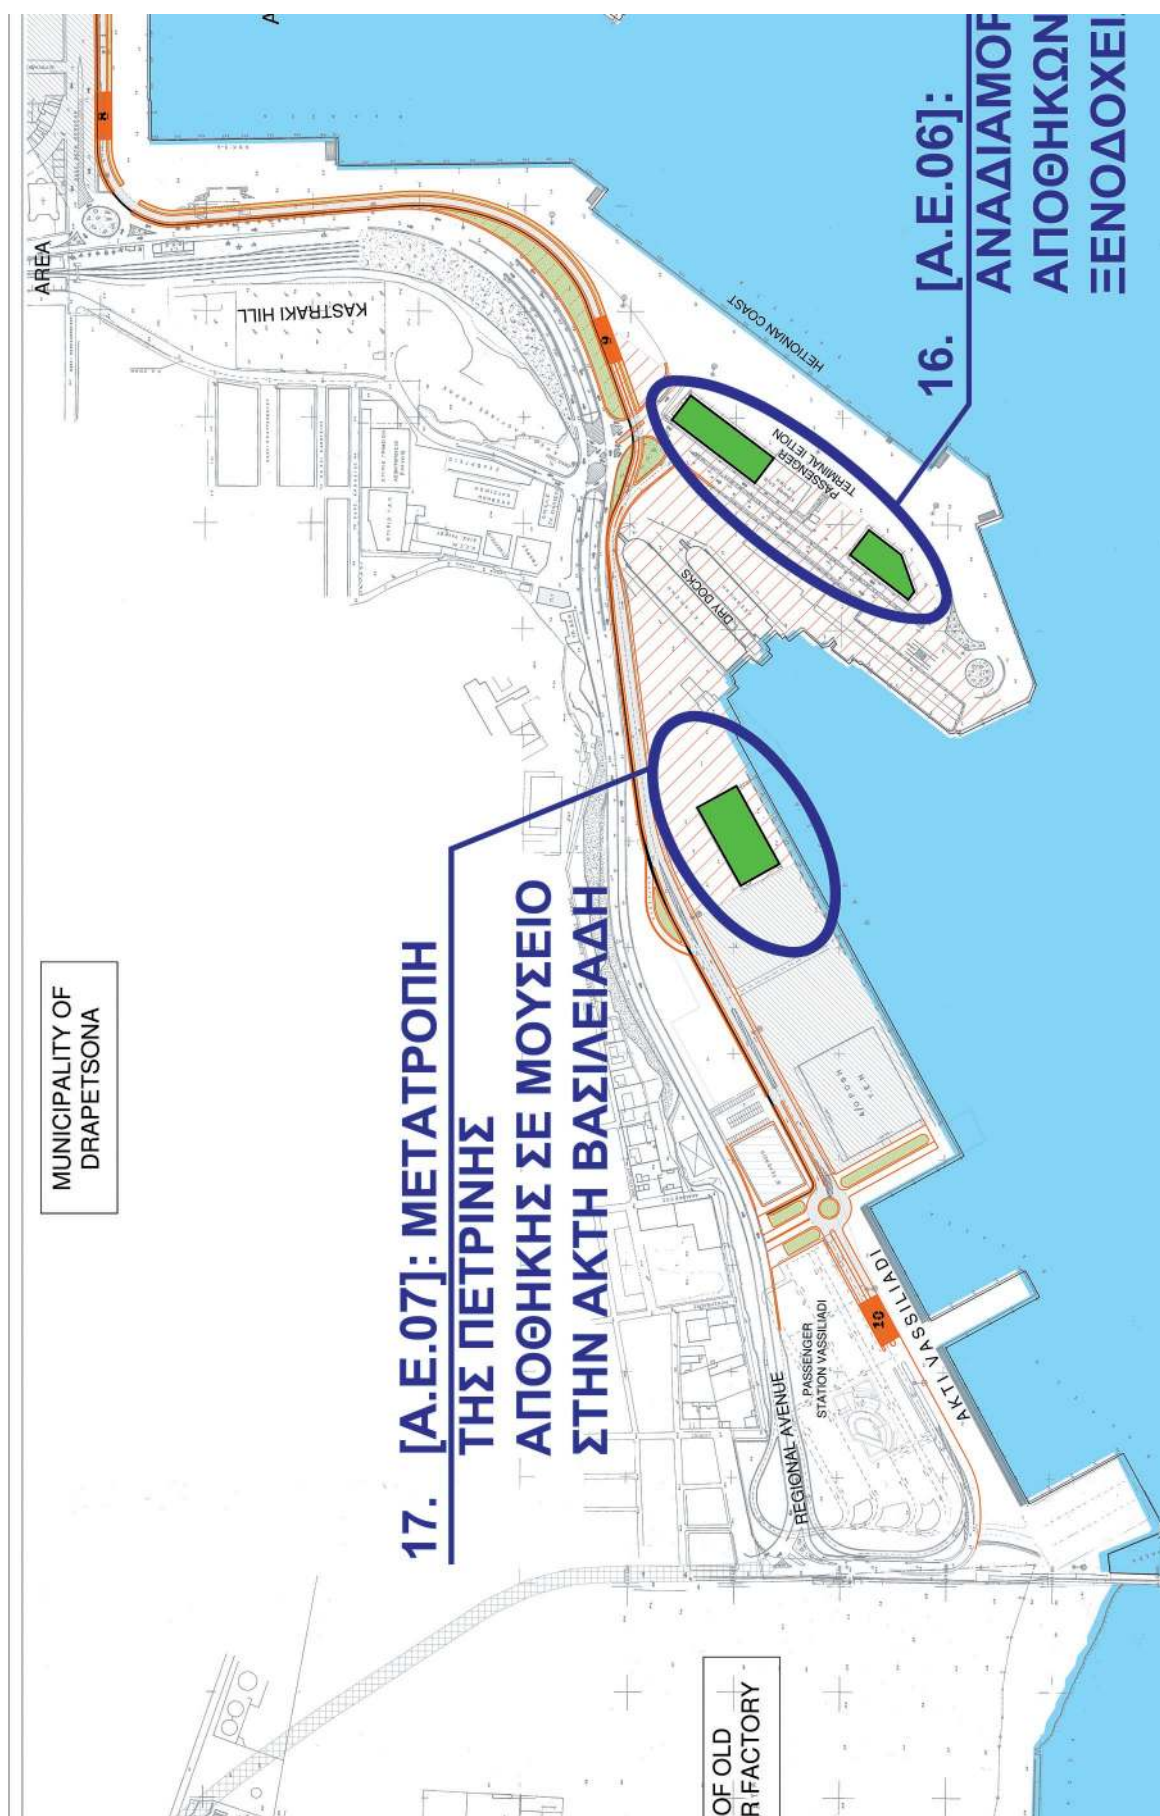



**14. [Α.Ε.04]: ΚΑΤΑΣΚΕΥΗ ΕΠΙΒΑΤΙΚΟΥ
ΣΤΑΘΜΟΥ ΚΡΟΥΑΖΙΕΡΑΣ**

**1. [Μ.Ε.01]: ΕΠΕΚΤΑΣΗ ΕΠΙΒΑΤΙΚΟΥ ΛΙΜΕΝΑ
(ΝΟΤΙΑ ΖΩΝΗ, ΦΑΣΗ Α)**

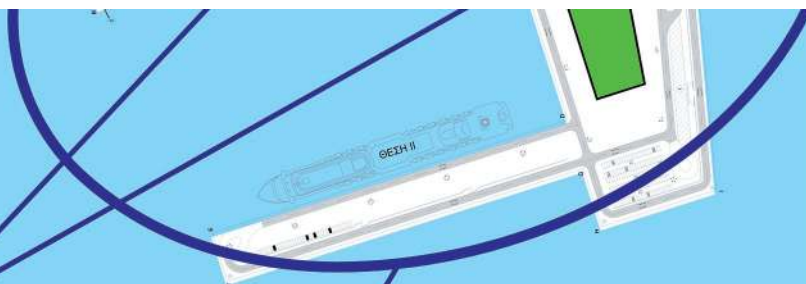





**[Μ.Ε.03]: ΜΕΤΑΤΡΟΠΗ ΤΗΣ
ΠΕΝΤΑΓΩΝΙΚΗΣ ΑΠΟΘΗΚΗΣ ΣΕ
ΕΠΙΒΑΤΙΚΟ ΣΤΑΘΜΟ ΚΡΟΥΑΖΙΕΡΑΣ**

15. [Α.Ε.05]: ΑΝΑΔΙΑΜΟΡΦΩΣΗ ΤΟΥ ΚΤΙΡΙΟΥ ΤΗΣ ΠΑΓΟΔΑΣ ΣΕ 5* ΞΕΝΟΔΟΧΕΙΟ ΚΑΙ ΣΥΝΕΔΡΙΑΚΟ ΚΕΝΤΡΟ

ΕΝΟΔΟΧΕΙΟΥ

[illegible]



ΕΘΝΙΚΟ ΤΥΠΟΓΡΑΦΕΙΟ

Το Εθνικό Τυπογραφείο αποτελεί δημόσια υπηρεσία υπαγόμενη στο Υπουργείο Διοικητικής Ανασυγκρότησης και έχει την ευθύνη τόσο για τη σύνταξη, διαχείριση, εκτύπωση και κυκλοφορία των Φύλλων της Εφημερίδας της Κυβερνήσεως (ΦΕΚ), όσο και για την κάλυψη των εκτυπωτικών - εκδοτικών αναγκών του δημοσίου και του ευρύτερου δημόσιου τομέα (ν. 3469/2006/Α' 131 και π.δ. 29/2018/Α' 58).

1. ΦΥΛΛΟ ΤΗΣ ΕΦΗΜΕΡΙΔΑΣ ΤΗΣ ΚΥΒΕΡΝΗΣΕΩΣ (ΦΕΚ)

• Τα **ΦΕΚ σε ηλεκτρονική μορφή** διατίθενται δωρεάν στο **www.et.gr**, την επίσημη ιστοσελίδα του Εθνικού Τυπογραφείου. Όσα ΦΕΚ δεν έχουν ψηφιοποιηθεί και καταχωριστεί στην ανωτέρω ιστοσελίδα, ψηφιοποιούνται και αποστέλλονται επίσης δωρεάν με την υποβολή αίτησης, για την οποία αρκεί η συμπλήρωση των αναγκαίων στοιχείων σε ειδική φόρμα στον ιστότοπο **www.et.gr**.

• Τα **ΦΕΚ σε έντυπη μορφή** διατίθενται σε μεμονωμένα φύλλα είτε απευθείας από το Τμήμα Πωλήσεων και Συνδρομητών, είτε ταχυδρομικά με την αποστολή αιτήματος παραγγελίας μέσω των ΚΕΠ, είτε με ετήσια συνδρομή μέσω του Τμήματος Πωλήσεων και Συνδρομητών. Το κόστος ενός ασπρόμαυρου ΦΕΚ από 1 έως 16 σελίδες είναι 1,00 €, αλλά για κάθε επιπλέον οκτασέλιδο (ή μέρος αυτού) προσauξάνεται κατά 0,20 €. Το κόστος ενός έγχρωμου ΦΕΚ από 1 έως 16 σελίδες είναι 1,50 €, αλλά για κάθε επιπλέον οκτασέλιδο (ή μέρος αυτού) προσauξάνεται κατά 0,30 €. Το τεύχος Α.Σ.Ε.Π. διατίθεται δωρεάν.

• Τρόποι αποστολής κειμένων προς δημοσίευση:

A. Τα κείμενα προς δημοσίευση στο ΦΕΚ, από τις υπηρεσίες και τους φορείς του δημοσίου, αποστέλλονται ηλεκτρονικά στη διεύθυνση **webmaster.et@et.gr** με χρήση προηγμένης ψηφιακής υπογραφής και χρονοσήμανσης.

B. Κατ' εξαίρεση, όσοι πολίτες δεν διαθέτουν προηγμένη ψηφιακή υπογραφή μπορούν είτε να αποστέλλουν ταχυδρομικά, είτε να καταθέτουν με εκπρόσωπό τους κείμενα προς δημοσίευση εκτυπωμένα σε χαρτί στο Τμήμα Παραλαβής και Καταχώρισης Δημοσιευμάτων.

• Πληροφορίες, σχετικά με την αποστολή/κατάθεση εγγράφων προς δημοσίευση, την ημερήσια κυκλοφορία των Φ.Ε.Κ., με την πώληση των τευχών και με τους ισχύοντες τιμοκαταλόγους για όλες τις υπηρεσίες μας, περιλαμβάνονται στον ιστότοπο (**www.et.gr**). Επίσης μέσω του ιστότοπου δίδονται πληροφορίες σχετικά με την πορεία δημοσίευσης των εγγράφων, με βάση τον Κωδικό Αριθμό Δημοσιεύματος (ΚΑΔ). Πρόκειται για τον αριθμό που εκδίδει το Εθνικό Τυπογραφείο για όλα τα κείμενα που πληρούν τις προϋποθέσεις δημοσίευσης.

2. ΕΚΤΥΠΩΤΙΚΕΣ - ΕΚΔΟΤΙΚΕΣ ΑΝΑΓΚΕΣ ΤΟΥ ΔΗΜΟΣΙΟΥ

Το Εθνικό Τυπογραφείο ανταποκρινόμενο σε αιτήματα υπηρεσιών και φορέων του δημοσίου αναλαμβάνει να σχεδιάσει και να εκτυπώσει έντυπα, φυλλάδια, βιβλία, αφίσες, μπλοκ, μηχανογραφικά έντυπα, φακέλους για κάθε χρήση, κ.ά.

Επίσης σχεδιάζει ψηφιακές εκδόσεις, λογότυπα και παράγει οπτικοακουστικό υλικό.

Ταχυδρομική Διεύθυνση: Καποδιστρίου 34, τ.κ. 10432, Αθήνα

ΤΗΛΕΦΩΝΙΚΟ ΚΕΝΤΡΟ: 210 5279000 - fax: 210 5279054

ΕΞΥΠΗΡΕΤΗΣΗ ΚΟΙΝΟΥ

Πωλήσεις - Συνδρομές: (Ισόγειο, τηλ. 210 5279178 - 180)

Πληροφορίες: (Ισόγειο, Γρ. 3 και τηλεφ. κέντρο 210 5279000)

Παραλαβή Δημ. Ύλης: (Ισόγειο, τηλ. 210 5279167, 210 5279139)

Ωράριο για το κοινό: Δευτέρα ως Παρασκευή: 8:00 - 13:30

Ιστότοπος: **www.et.gr**

Πληροφορίες σχετικά με την λειτουργία του ιστότοπου: **helpdesk.et@et.gr**

Αποστολή ψηφιακά υπογεγραμμένων εγγράφων προς δημοσίευση στο ΦΕΚ: **webmaster.et@et.gr**

Πληροφορίες για γενικό πρωτόκολλο και αλληλογραφία: **grammateia@et.gr**

Πείτε μας τη γνώμη σας,

για να βελτιώσουμε τις υπηρεσίες μας, συμπληρώνοντας την ειδική φόρμα στον ιστότόπό μας.

