



ΕΦΗΜΕΡΙΔΑ ΤΗΣ ΚΥΒΕΡΝΗΣΕΩΣ ΤΗΣ ΕΛΛΗΝΙΚΗΣ ΔΗΜΟΚΡΑΤΙΑΣ

5 Ιουλίου 2019

ΤΕΥΧΟΣ ΤΕΤΑΡΤΟ

Αρ. Φύλλου 393

ΠΕΡΙΕΧΟΜΕΝΑ

ΑΠΟΦΑΣΕΙΣ

- 1 Έγκριση οριοθέτησης του αρχαιολογικού χώρου Καμπερίου, Τ.Κ. Λούβρου, ΔΕ Αρχαίας Ολυμπίας, ΠΕ Ηλείας, Περιφέρειας Δυτικής Ελλάδας.
- 2 Έγκριση οριοθέτησης του αρχαιολογικού χώρου «Τούρλα», Τ.Κ. Άσπρων Σπιτιών, ΔΕ Αρχαίας Ολυμπίας, ΠΕ Ηλείας, Περιφέρειας Δυτικής Ελλάδας.

ΑΠΟΦΑΣΕΙΣ

Αριθμ. ΥΠΠΟΑ/ΓΔΑΠΚ/ΔΙΠΚΑ/
ΤΠΚΑΧΜΑΕ/238461/169282/4761/1857 (1)

Έγκριση οριοθέτησης του αρχαιολογικού χώρου Καμπερίου, Τ.Κ. Λούβρου, ΔΕ Αρχαίας Ολυμπίας, ΠΕ Ηλείας, Περιφέρειας Δυτικής Ελλάδας.

Η ΥΠΟΥΡΓΟΣ
ΚΑΙ Ο ΥΦΥΠΟΥΡΓΟΣ
ΠΟΛΙΤΙΣΜΟΥ ΚΑΙ ΑΘΛΗΤΙΣΜΟΥ

Έχοντας υπόψη:

1. Τις διατάξεις του ν. 3028/2002 (ΦΕΚ 153/Α'/28.06.2002) «Για την προστασία των Αρχαιοτήτων και εν γένει της Πολιτιστικής Κληρονομιάς».
2. Το π.δ. 63/2005 (ΦΕΚ 98/Α'/22-04-2005) «Κωδικοποίηση της Νομοθεσίας για την Κυβέρνηση και τα Κυβερνητικά Όργανα».
3. Το π.δ. 4/19-1-2018 (ΦΕΚ 7/Α'/22-1-2018) «Οργανισμός Υπουργείου Πολιτισμού και Αθλητισμού».
4. Το π.δ. 70/2015 (ΦΕΚ 114/Α'/22-9-2015) «Ανασύσταση των Υπουργείων Πολιτισμού και Αθλητισμού, ..., Ανάπτυξης και Τουρισμού».
5. Το π.δ. 88 (ΦΕΚ 160/Α'/29-8-2018) «Διορισμός Υπουργών, Αναπληρωτών Υπουργών και Υφυπουργών».
6. Την υπ' αρ. πρωτ. ΥΠΠΟΑ/ΓΔΔΥΜΔ/ΔΔΑΑΔ/ΤΔΑΔΤΠ/Α1/272598/33659/30330/23405/από 06-10-2015 κοινή απόφαση του Πρωθυπουργού και του Υπουργού Πολιτισμού και Αθλητισμού (ΦΕΚ/ΥΟΔΔ/706/06-10-2015).

7. Την υπ' αρ. ΥΠΠΟΑ/ΓΡΥΠ/509797/11453/11-10-2018 κοινή απόφαση του Πρωθυπουργού και της Υπουργού Πολιτισμού και Αθλητισμού (ΦΕΚ 4527/Β'/17.10.2018).

8. Την υπ' αρ. ΥΠΠΟ/ΑΡΧ/Α1/Φ43/7618/359/17-2-1999 υπουργική απόφαση (ΦΕΚ 2059/Β'/24-11-2000) "Κήρυξη περιοχής Λούβρου ως Αρχαιολογικού Χώρου".

9. Την ομόφωνη γνωμοδότηση του Κεντρικού Αρχαιολογικού Συμβουλίου, όπως διατυπώθηκε στην υπ' αρ. 7/19-2-2019 Συνεδρία του (θέμα 10ο).

10. Το υπ' αρ. ΥΠΠΟΑ/ΓΔΑΜΤΕ/ΔΕΤΥΜΕΑ/ΤΑΓΚ/103200/11370/285/47/6-5-2019 έγγραφο του Τμήματος Τοπογραφίσεων, Φωτογραμμετρίας και Κτηματολογίου της ΓΔΑΜΤΕ, με το οποίο διαβιβάστηκε στη ΔΙΠΚΑ το τοπογραφικό διάγραμμα, σε κλίμακα 1:5.000, αναοριοθέτησης του εν θέματι αρχαιολογικού χώρου καθώς και ο πίνακας συντεταγμένων των κορυφών της πολυγωνικής γραμμής οριοθέτησης σε σύστημα ΕΓΣΑ '87, αποφασίζουμε:

Εγκρίνεται η οριοθέτηση του κηρυγμένου αρχαιολογικού χώρου Καμπερίου, Τ.Κ. Λούβρου, Δ.Ε. Αρχαίας Ολυμπίας, Δήμου Αρχαίας Ολυμπίας, Περιφέρειας Δυτικής Ελλάδας, κατά το άρθρο 12 του ν. 3028/2002 και σύμφωνα με το συνημμένο χάρτη, για λόγους αποτελεσματικότερης προστασίας του αρχαίου λατομείου, που ήταν σε χρήση από την αρχαϊκή έως τη ρωμαϊκή εποχή, οι λίθοι του οποίου χρησιμοποιήθηκαν για την κατασκευή των μνημείων της Άλτεως και άλλων αρχαίων ναών στην ευρύτερη περιοχή. Ο αρχαιολογικός χώρος οριοθετείται με την ενιαία πολυγωνική γραμμή των συντεταγμένων στην παρούσα χαρτών (τοπογραφικών διαγραμμάτων ΓΥΣ σε κλίμακα 1:5.000), η οποία ορίζεται από τα σημεία 1, 2, 3, 4, ..., 68, 69, 70 και 1 του συνημμένου πίνακα συντεταγμένων.


Από τις διατάξεις της παρούσας απόφασης δεν προκαλείται δαπάνη σε βάρος του Κρατικού Προϋπολογισμού.

Η απόφαση αυτή να δημοσιευθεί στην Εφημερίδα της Κυβερνήσεως.

Αθήνα, 24 Ιουνίου 2019

Η Υπουργός
ΜΥΡΣΙΝΗ ΖΟΡΜΠΑ

Ο Υφυπουργός
ΚΩΝΣΤΑΝΤΙΝΟΣ ΣΤΡΑΤΗΣ

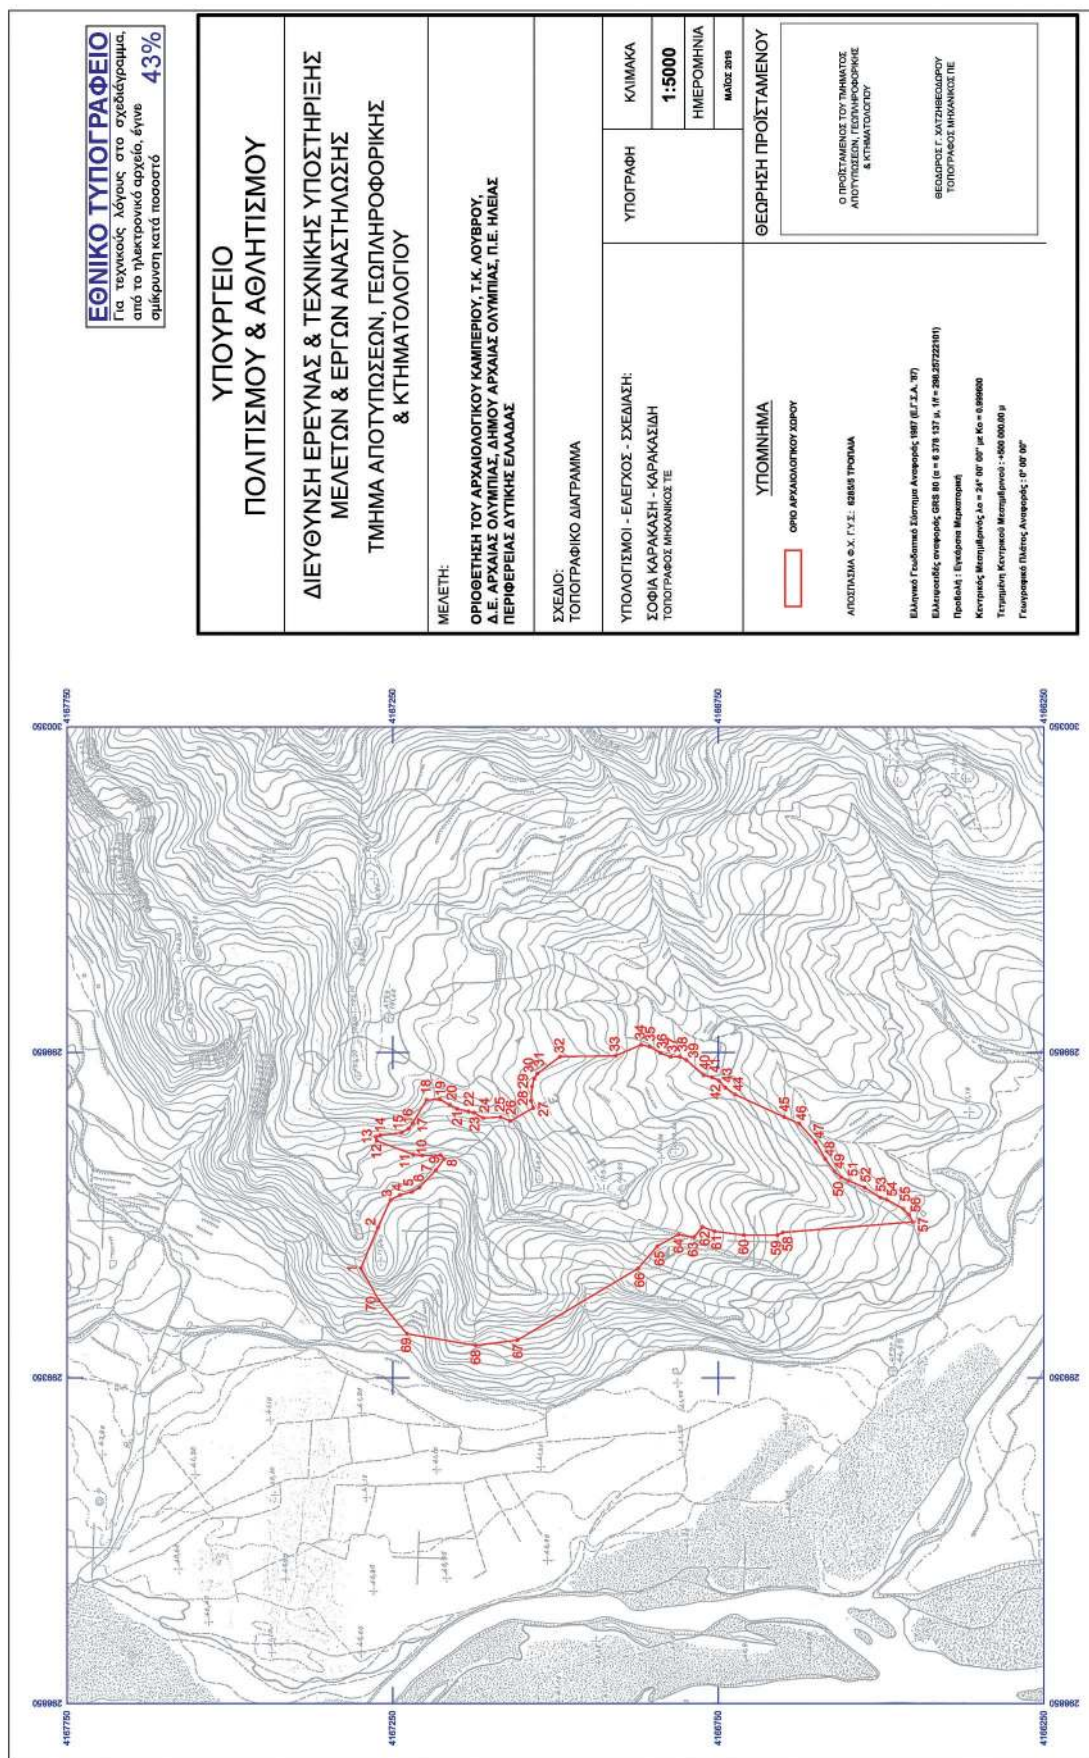

ΟΡΙΟΘΕΤΗΣΗ ΤΟΥ ΑΡΧΑΙΟΛΟΓΙΚΟΥ ΧΩΡΟΥ ΚΑΜΠΕΡΙΟΥ, Τ.Κ. ΛΟΥΒΡΟΥ,
Δ.Ε. ΑΡΧΑΙΑΣ ΟΛΥΜΠΙΑΣ, ΔΗΜΟΥ ΑΡΧΑΙΑΣ ΟΛΥΜΠΙΑΣ, Π.Ε. ΗΛΕΙΑΣ, ΠΕΡΙΦΕΡΕΙΑΣ ΔΥΤ. ΕΛΛΑΔΑΣ

ΕΦΑ ΗΛΕΙΑΣ

ΠΙΝΑΚΑΣ ΣΥΝΤΕΤΑΓΜΕΝΩΝ

ΣΗΜΕΙΟ	ΔΙΑΓΡΑΜΜΑ 1:5000	Φ.Χ. 1:50000	ΣΥΝ/ΝΗ Χ [ΕΓΣΑ '87]	ΣΥΝ/ΝΗ Υ [ΕΓΣΑ '87]
1	6285/5	ΤΡΟΠΑΙΑ	299518.52	4167298.73
2	6285/5	ΤΡΟΠΑΙΑ	299580.82	4167272.89
3	6285/5	ΤΡΟΠΑΙΑ	299623.40	4167253.13
4	6285/5	ΤΡΟΠΑΙΑ	299631.07	4167238.58
5	6285/5	ΤΡΟΠΑΙΑ	299635.83	4167220.45
6	6285/5	ΤΡΟΠΑΙΑ	299642.35	4167208.68
7	6285/5	ΤΡΟΠΑΙΑ	299669.30	4167183.41
8	6285/5	ΤΡΟΠΑΙΑ	299686.37	4167170.84
9	6285/5	ΤΡΟΠΑΙΑ	299692.46	4167176.27
10	6285/5	ΤΡΟΠΑΙΑ	299691.66	4167204.71
11	6285/5	ΤΡΟΠΑΙΑ	299693.12	4167218.60
12	6285/5	ΤΡΟΠΑΙΑ	299714.51	4167274.29
13	6285/5	ΤΡΟΠΑΙΑ	299720.59	4167275.62
14	6285/5	ΤΡΟΠΑΙΑ	299723.11	4167268.61
15	6285/5	ΤΡΟΠΑΙΑ	299726.94	4167236.03
16	6285/5	ΤΡΟΠΑΙΑ	299733.29	4167225.35
17	6285/5	ΤΡΟΠΑΙΑ	299741.56	4167218.98
18	6285/5	ΤΡΟΠΑΙΑ	299777.31	4167197.99
19	6285/5	ΤΡΟΠΑΙΑ	299778.01	4167177.44
20	6285/5	ΤΡΟΠΑΙΑ	299769.67	4167161.98
21	6285/5	ΤΡΟΠΑΙΑ	299763.69	4167151.00
22	6285/5	ΤΡΟΠΑΙΑ	299759.33	4167133.54
23	6285/5	ΤΡΟΠΑΙΑ	299757.42	4167124.59
24	6285/5	ΤΡΟΠΑΙΑ	299749.40	4167110.97
25	6285/5	ΤΡΟΠΑΙΑ	299750.76	4167084.32
26	6285/5	ΤΡΟΠΑΙΑ	299744.41	4167069.37
27	6285/5	ΤΡΟΠΑΙΑ	299764.65	4167034.05
28	6285/5	ΤΡΟΠΑΙΑ	299776.02	4167037.49
29	6285/5	ΤΡΟΠΑΙΑ	299797.98	4167035.90
30	6285/5	ΤΡΟΠΑΙΑ	299809.47	4167032.60
31	6285/5	ΤΡΟΠΑΙΑ	299817.54	4167027.70
32	6285/5	ΤΡΟΠΑΙΑ	299843.47	4166992.91
33	6285/5	ΤΡΟΠΑΙΑ	299844.82	4166907.32
34	6285/5	ΤΡΟΠΑΙΑ	299861.75	4166868.42
35	6285/5	ΤΡΟΠΑΙΑ	299859.10	4166855.72
36	6285/5	ΤΡΟΠΑΙΑ	299849.05	4166838.79

37	6285/5	ΤΡΟΠΑΙΑ	299843.00	4166822.82
38	6285/5	ΤΡΟΠΑΙΑ	299843.49	4166809.16
39	6285/5	ΤΡΟΠΑΙΑ	299838.49	4166799.13
40	6285/5	ΤΡΟΠΑΙΑ	299814.92	4166772.64
41	6285/5	ΤΡΟΠΑΙΑ	299811.74	4166759.94
42	6285/5	ΤΡΟΠΑΙΑ	299806.82	4166749.03
43	6285/5	ΤΡΟΠΑΙΑ	299795.87	4166739.04
44	6285/5	ΤΡΟΠΑΙΑ	299785.38	4166723.74
45	6285/5	ΤΡΟΠΑΙΑ	299750.71	4166648.91
46	6285/5	ΤΡΟΠΑΙΑ	299740.57	4166625.77
47	6285/5	ΤΡΟΠΑΙΑ	299711.99	4166600.13
48	6285/5	ΤΡΟΠΑΙΑ	299686.51	4166585.90
49	6285/5	ΤΡΟΠΑΙΑ	299667.25	4166571.67
50	6285/5	ΤΡΟΠΑΙΑ	299658.52	4166561.90
51	6285/5	ΤΡΟΠΑΙΑ	299653.10	4166550.39
52	6285/5	ΤΡΟΠΑΙΑ	299642.63	4166525.43
53	6285/5	ΤΡΟΠΑΙΑ	299627.06	4166501.18
54	6285/5	ΤΡΟΠΑΙΑ	299623.99	4166491.38
55	6285/5	ΤΡΟΠΑΙΑ	299610.14	4166466.13
56	6285/5	ΤΡΟΠΑΙΑ	299600.84	4166457.26
57	6285/5	ΤΡΟΠΑΙΑ	299589.52	4166451.61
58	6285/5	ΤΡΟΠΑΙΑ	299573.49	4166651.07
59	6285/5	ΤΡΟΠΑΙΑ	299569.25	4166659.27
60	6285/5	ΤΡΟΠΑΙΑ	299569.52	4166710.86
61	6285/5	ΤΡΟΠΑΙΑ	299575.07	4166755.84
62	6285/5	ΤΡΟΠΑΙΑ	299581.95	4166774.10
63	6285/5	ΤΡΟΠΑΙΑ	299566.12	4166787.13
64	6285/5	ΤΡΟΠΑΙΑ	299570.44	4166811.27
65	6285/5	ΤΡΟΠΑΙΑ	299552.32	4166843.68
66	6285/5	ΤΡΟΠΑΙΑ	299518.19	4166873.32
67	6285/5	ΤΡΟΠΑΙΑ	299408.21	4167058.35
68	6285/5	ΤΡΟΠΑΙΑ	299400.13	4167122.59
69	6285/5	ΤΡΟΠΑΙΑ	299417.97	4167228.04
70	6285/5	ΤΡΟΠΑΙΑ	299469.29	4167271.28
1	6285/5	ΤΡΟΠΑΙΑ	299518.52	4167298.73

ΠΑΡΑΤΗΡΗΣΗ: Οι συντεταγμένες προσδιορίστηκαν από διαγράμματα κλίμακας 1:5000 και φέρουν την αντίστοιχη ακρίβεια.

Αριθμ. ΥΠΠΟΑ/ΓΔΑΠΚ/ΔΙΠΚΑ/
ΤΠΚΑΧΜΑΕ/258601/183951/5185/1992 (2)

**Έγκριση οριοθέτησης του αρχαιολογικού χώρου
"Τούρλα", Τ.Κ. Άσπρων Σπιτιών, ΔΕ Αρχαίας Ολυμπίας, ΠΕ Ηλείας, Περιφέρειας Δυτικής Ελλάδας.**

**Η ΥΠΟΥΡΓΟΣ
ΚΑΙ Ο ΥΦΥΠΟΥΡΓΟΣ
ΠΟΛΙΤΙΣΜΟΥ ΚΑΙ ΑΘΛΗΤΙΣΜΟΥ**

Έχοντας υπόψη:

1. Τις διατάξεις του ν. 3028/2002 (ΦΕΚ 153/Α' / 28.06.2002) «Για την προστασία των Αρχαιοτήτων και εν γένει της Πολιτιστικής Κληρονομιάς».

2. Το π.δ. 63/2005 (ΦΕΚ 98/Α' /22-04-2005) «Κωδικοποίηση της Νομοθεσίας για την Κυβέρνηση και τα Κυβερνητικά Όργανα».

3. Το π.δ. 4/19-1-2018 (ΦΕΚ 7/Α' /22-1-2018) «Οργανισμός Υπουργείου Πολιτισμού και Αθλητισμού».

4. Το π.δ. 70/2015 (ΦΕΚ 114/Α' /22-9-2015) «Ανασύσταση των Υπουργείων Πολιτισμού και Αθλητισμού, ..., Ανάπτυξης και Τουρισμού».

5. Το π.δ. 88 (ΦΕΚ 160/Α' /29-8-2018) «Διορισμός Υπουργών, Αναπληρωτών Υπουργών και Υφυπουργών».

6. Την υπ' αρ. πρωτ. ΥΠΠΟΑ/ΓΔΔΥΜΔ/ΔΔΑΑΔ/ΤΔΑΔΤΠ/Α1 /272598/33659/30330/23405/από 06-10-2015 κοινή απόφαση του Πρωθυπουργού και του Υπουργού Πολιτισμού και Αθλητισμού (ΦΕΚ/ΥΟΔΔ/706/06-10-2015).

7. Την υπ' αρ. ΥΠΠΟΑ/ΓΡΥΠ/509797/11453/11-10-2018 κοινή απόφαση του Πρωθυπουργού και της Υπουργού Πολιτισμού και Αθλητισμού (ΦΕΚ 4527/Β' /17-10-2018).

8. Την υπ' αρ. ΥΠΠΟ/ΑΡΧ/Α1/Φ43/49877/3038/23.10.2001 υπουργική απόφαση (ΦΕΚ 1470/Β' / 29.10.2001) "Κήρυξη της θέσεως "Τούρλα" Δήμου Αρχαίας Ολυμπίας ως Αρχαιολογικού Χώρου".

9. Την ομόφωνη γνωμοδότηση του Κεντρικού Αρχαιολογικού Συμβουλίου, όπως διατυπώθηκε στην υπ' αρ. 7/19-2-2019 Συνεδρία του (θέμα 11ο).

10. Το υπ' αρ. ΥΠΠΟΑ/ΓΔΑΜΤΕ/ΔΕΤΥΜΕΑ/ΤΑΓΚ/10319 7/11369/284/46/15-5-2019 έγγραφο του Τμήματος Τοπογραφίσεων, Φωτογραμμετρίας και Κτηματολογίου της ΓΔΑΜΤΕ, με το οποίο διαβιβάστηκε στη ΔΙΠΚΑ το τοπογραφικό διάγραμμα, σε κλίμακα 1:5.000, αναοριοθέτησης του εν θέματι αρχαιολογικού χώρου καθώς και ο πίνακας συντεταγμένων των κορυφών της πολυγωνικής γραμμής οριοθέτησης σε σύστημα ΕΓΣΑ '87, αποφασίζουμε:

Εγκρίνεται η οριοθέτηση του κηρυγμένου αρχαιολογικού χώρου "Τούρλα", Τ.Κ. Άσπρων Σπιτιών, Δ.Ε. Αρχαίας Ολυμπίας, Δήμου Αρχαίας Ολυμπίας, Περιφέρειας Δυτικής Ελλάδας, κατά το άρθρο 12 και 1 του ν. 3028/2002 και σύμφωνα με το συνημμένο χάρτη, για λόγους αποτελεσματικότερης προστασίας των αρχαιολογικών καταλοίπων, που υποδεικνύουν χρήση του χώρου κατά την προϊστορική (υπονεολιθική και μυκηναϊκή) και κλασική περίοδο.

Ο αρχαιολογικός χώρος οριοθετείται με την ενιαία πολυγωνική γραμμή των συντεταγμένων στην παρούσα χαρτών (τοπογραφικών διαγραμμάτων ΓΥΣ σε κλίμακα 1:5.000), η οποία ορίζεται από τα σημεία 1, 2, 3, 4, ..., 35, 36, 37 και 1 του συνημμένου πίνακα συντεταγμένων.

Από τις διατάξεις της παρούσας απόφασης δεν προκαλείται δαπάνη σε βάρος του Κρατικού Προϋπολογισμού.

Η απόφαση αυτή να δημοσιευθεί στην Εφημερίδα της Κυβερνήσεως.

Αθήνα, 21 Ιουνίου 2019

Η Υπουργός

ΜΥΡΣΙΝΗ ΖΟΡΜΠΑ

Ο Υφυπουργός

ΚΩΝΣΤΑΝΤΙΝΟΣ ΣΤΡΑΤΗΣ

ΕΘΝΙΚΟ ΤΥΠΟΓΡΑΦΕΙΟ
Για τεχνικούς λόγους στο σχεδιάγραμμα,
από το ηλεκτρονικό αρχείο, έγινε
σμίκρυνση κατά ποσοστό **43%**

ΥΠΟΥΡΓΕΙΟ ΠΟΛΙΤΙΣΜΟΥ & ΑΘΛΗΤΙΣΜΟΥ	
ΔΙΕΥΘΥΝΣΗ ΕΡΕΥΝΑΣ & ΤΕΧΝΙΚΗΣ ΥΠΟΣΤΗΡΙΞΗΣ ΜΕΛΕΤΩΝ & ΕΡΓΩΝ ΑΝΑΣΤΗΛΩΣΗΣ ΤΜΗΜΑ ΑΠΟΤΥΠΩΣΕΩΝ, ΓΕΩΠΛΗΡΟΦΟΡΙΚΗΣ & ΚΤΗΜΑΤΟΛΟΓΙΟΥ	
ΜΕΛΕΤΗ: ΟΡΙΟΘΕΤΗΣΗ ΤΟΥ ΑΡΧΑΙΟΛΟΓΙΚΟΥ "ΠΟΥΡΑ" - Τ.Κ. ΑΣΤΡΩΝ ΣΠΙΤΩΝ, Δ.Ε. ΑΡΧΑΙΑΣ ΟΛΥΜΠΙΑΣ, ΔΗΜΟΥ ΑΡΧΑΙΑΣ ΟΛΥΜΠΙΑΣ, Π.Ε. ΗΛΕΙΑΣ ΠΕΡΙΦΕΡΕΙΑΣ ΔΥΤΙΚΗΣ ΕΛΛΑΔΑΣ	
ΣΧΕΔΙΟ: ΤΟΠΟΓΡΑΦΙΚΟ ΔΙΑΓΡΑΜΜΑ	
ΥΠΟΛΟΓΙΣΜΟΙ - ΕΛΕΓΧΟΣ - ΣΧΕΔΙΑΣΗ: ΣΟΦΙΑ ΚΑΡΑΚΑΣΗ - ΚΑΡΑΚΑΣΙΔΗ ΤΟΠΟΓΡΑΦΟΣ ΜΗΧΑΝΙΚΟΣ ΤΕ	ΚΛΙΜΑΚΑ 1:5000 ΗΜΕΡΟΜΗΝΙΑ ΜΑΪΟΣ 2019
ΥΠΟΜΝΗΜΑ ΟΡΙΟ ΑΡΧΑΙΟΛΟΓΙΚΟΥ ΧΩΡΟΥ ΑΠΟΣΤΑΣΙΑ Δ.Χ. Γ.Υ.Σ. : 62862 ΤΡΟΦΑΙΑ ΕΛΛΗΝΙΚΟ Γεωδαιτικό Σύστημα Αναφοράς (1967 (Ε.Γ.Σ.Δ. '97) Ελλειψοειδής ημιάξονας 6378 101 (a = 6 378 137 μ, b = 6 356 583,7222101) Πριμαλ : Ευκλείδειο Μετασχηματισμό Κεντρικός Μετασχηματισμός Δφ = 24° 10' 00" μ. Δφ = 6 096600 Τετραγωνική Κεντρική Μεταμόρφωση : -960 000,00 μ Γεωγραφικός Πλάτος, Αναφοράς : 37° 00' 00" ΘΕΩΡΗΣΗ ΠΡΟΪΣΤΑΜΕΝΟΥ Ο ΠΡΟΪΣΤΑΜΕΝΟΣ ΤΟΥ ΠΛΗΜΑΤΟΣ ΑΠΟΤΥΠΩΣΕΩΣ ΚΑΙ ΤΟΠΟΓΡΑΦΙΚΗΣ & ΚΤΗΜΑΤΟΛΟΓΙΟΥ ΘΕΩΜΑΡΤΟΣ Γ. ΧΑΤΖΗΒΕΛΟΔΡΟΥ ΤΟΠΟΓΡΑΦΟΣ ΜΗΧΑΝΙΚΟΣ ΤΕ	

ΟΡΙΟΘΕΤΗΣΗ ΤΟΥ ΑΡΧΑΙΟΛΟΓΙΚΟΥ ΧΩΡΟΥ «ΤΟΥΡΛΑ, Τ.Κ. ΑΣΠΡΩΝ ΣΠΙΤΙΩΝ,
Δ.Ε. ΑΡΧΑΙΑΣ ΟΛΥΜΠΙΑΣ, ΔΗΜΟΥ ΑΡΧΑΙΑΣ ΟΛΥΜΠΙΑΣ, Π.Ε. ΗΛΕΙΑΣ, ΠΕΡΙΦΕΡΕΙΑΣ ΔΥΤ. ΕΛΛΑΔΑΣ

ΕΦΑ ΗΛΕΙΑΣ

ΠΙΝΑΚΑΣ ΣΥΝΤΕΤΑΓΜΕΝΩΝ

ΣΗΜΕΙΟ	ΔΙΑΓΡΑΜΜΑ 1:5000	Φ.Χ. 1:50000	ΣΥΝ/ΝΗ Χ [ΕΓΣΑ '87]	ΣΥΝ/ΝΗ Υ [ΕΓΣΑ '87]
1	6295/5	ΤΡΟΠΑΙΑ	304725.27	4163059.89
2	6295/5	ΤΡΟΠΑΙΑ	304755.62	4163073.81
3	6295/5	ΤΡΟΠΑΙΑ	304767.47	4163081.31
4	6295/5	ΤΡΟΠΑΙΑ	304769.70	4163076.62
5	6295/5	ΤΡΟΠΑΙΑ	304791.12	4163038.83
6	6295/5	ΤΡΟΠΑΙΑ	304816.29	4163000.61
7	6295/5	ΤΡΟΠΑΙΑ	304828.72	4162968.46
8	6295/5	ΤΡΟΠΑΙΑ	304833.75	4162941.34
9	6295/5	ΤΡΟΠΑΙΑ	304826.87	4162908.80
10	6295/5	ΤΡΟΠΑΙΑ	304815.23	4162870.17
11	6295/5	ΤΡΟΠΑΙΑ	304806.90	4162838.15
12	6295/5	ΤΡΟΠΑΙΑ	304803.72	4162802.83
13	6295/5	ΤΡΟΠΑΙΑ	304805.84	4162778.22
14	6295/5	ΤΡΟΠΑΙΑ	304814.57	4162746.34
15	6295/5	ΤΡΟΠΑΙΑ	304807.16	4162744.23
16	6295/5	ΤΡΟΠΑΙΑ	304770.58	4162761.11
17	6295/5	ΤΡΟΠΑΙΑ	304762.18	4162764.33
18	6295/5	ΤΡΟΠΑΙΑ	304746.96	4162766.52
19	6295/5	ΤΡΟΠΑΙΑ	304720.51	4162767.91
20	6295/5	ΤΡΟΠΑΙΑ	304690.88	4162766.85
21	6295/5	ΤΡΟΠΑΙΑ	304671.30	4162777.30
22	6295/5	ΤΡΟΠΑΙΑ	304643.34	4162773.25
23	6295/5	ΤΡΟΠΑΙΑ	304596.33	4162750.85
24	6295/5	ΤΡΟΠΑΙΑ	304592.58	4162755.74
25	6295/5	ΤΡΟΠΑΙΑ	304574.06	4162768.83
26	6295/5	ΤΡΟΠΑΙΑ	304559.38	4162782.99
27	6295/5	ΤΡΟΠΑΙΑ	304559.38	4162812.89
28	6295/5	ΤΡΟΠΑΙΑ	304563.88	4162827.17
29	6295/5	ΤΡΟΠΑΙΑ	304582.79	4162895.04
30	6295/5	ΤΡΟΠΑΙΑ	304598.27	4162944.71
31	6295/5	ΤΡΟΠΑΙΑ	304617.45	4162967.20
32	6295/5	ΤΡΟΠΑΙΑ	304629.36	4162982.95
33	6295/5	ΤΡΟΠΑΙΑ	304633.06	4162993.27
34	6295/5	ΤΡΟΠΑΙΑ	304634.65	4163011.39
35	6285/5	ΤΡΟΠΑΙΑ	304634.83	4163024.12
36	6285/5	ΤΡΟΠΑΙΑ	304661.33	4163032.18
37	6285/5	ΤΡΟΠΑΙΑ	304693.35	4163043.79
1	6285/5	ΤΡΟΠΑΙΑ	304725.27	4163059.89

ΠΑΡΑΤΗΡΗΣΗ: Οι συντεταγμένες προσδιορίστηκαν από διαγράμματα κλίμακας 1:5000 και φέρουν την αντίστοιχη ακρίβεια.



ΕΘΝΙΚΟ ΤΥΠΟΓΡΑΦΕΙΟ

Το Εθνικό Τυπογραφείο αποτελεί δημόσια υπηρεσία υπαγόμενη στο Υπουργείο Διοικητικής Ανασυγκρότησης και έχει την ευθύνη τόσο για τη σύνταξη, διαχείριση, εκτύπωση και κυκλοφορία των Φύλλων της Εφημερίδας της Κυβερνήσεως (ΦΕΚ), όσο και για την κάλυψη των εκτυπωτικών - εκδοτικών αναγκών του δημοσίου και του ευρύτερου δημόσιου τομέα (ν. 3469/2006/Α' 131 και π.δ. 29/2018/Α' 58).

1. ΦΥΛΛΟ ΤΗΣ ΕΦΗΜΕΡΙΔΑΣ ΤΗΣ ΚΥΒΕΡΝΗΣΕΩΣ (ΦΕΚ)

- Τα **ΦΕΚ σε ηλεκτρονική μορφή** διατίθενται δωρεάν στο **www.et.gr**, την επίσημη ιστοσελίδα του Εθνικού Τυπογραφείου. Όσα ΦΕΚ δεν έχουν ψηφιοποιηθεί και καταχωριστεί στην ανωτέρω ιστοσελίδα, ψηφιοποιούνται και αποστέλλονται επίσης δωρεάν με την υποβολή αίτησης, για την οποία αρκεί η συμπλήρωση των αναγκαίων στοιχείων σε ειδική φόρμα στον ιστότοπο **www.et.gr**.

- Τα **ΦΕΚ σε έντυπη μορφή** διατίθενται σε μεμονωμένα φύλλα είτε απευθείας από το Τμήμα Πωλήσεων και Συνδρομητών, είτε ταχυδρομικά με την αποστολή αιτήματος παραγγελίας μέσω των ΚΕΠ, είτε με ετήσια συνδρομή μέσω του Τμήματος Πωλήσεων και Συνδρομητών. Το κόστος ενός ασπρόμαυρου ΦΕΚ από 1 έως 16 σελίδες είναι 1,00 €, αλλά για κάθε επιπλέον οκτασέλιδο (ή μέρος αυτού) προσαυξάνεται κατά 0,20 €. Το κόστος ενός έγχρωμου ΦΕΚ από 1 έως 16 σελίδες είναι 1,50 €, αλλά για κάθε επιπλέον οκτασέλιδο (ή μέρος αυτού) προσαυξάνεται κατά 0,30 €. Το τεύχος Α.Σ.Ε.Π. διατίθεται δωρεάν.

• Τρόποι αποστολής κειμένων προς δημοσίευση:

Α. Τα κείμενα προς δημοσίευση στο ΦΕΚ, από τις υπηρεσίες και τους φορείς του δημοσίου, αποστέλλονται ηλεκτρονικά στη διεύθυνση **webmaster.et@et.gr** με χρήση προηγμένης ψηφιακής υπογραφής και χρονοσήμανσης.

Β. Κατ' εξαίρεση, όσοι πολίτες δεν διαθέτουν προηγμένη ψηφιακή υπογραφή μπορούν είτε να αποστέλλουν ταχυδρομικά, είτε να καταθέτουν με εκπρόσωπό τους κείμενα προς δημοσίευση εκτυπωμένα σε χαρτί στο Τμήμα Παραλαβής και Καταχώρισης Δημοσιευμάτων.

- Πληροφορίες, σχετικά με την αποστολή/κατάθεση εγγράφων προς δημοσίευση, την ημερήσια κυκλοφορία των Φ.Ε.Κ., με την πώληση των τευχών και με τους ισχύοντες τιμοκαταλόγους για όλες τις υπηρεσίες μας, περιλαμβάνονται στον ιστότοπο (**www.et.gr**). Επίσης μέσω του ιστότοπου δίδονται πληροφορίες σχετικά με την πορεία δημοσίευσης των εγγράφων, με βάση τον Κωδικό Αριθμό Δημοσίευματος (ΚΑΔ). Πρόκειται για τον αριθμό που εκδίδει το Εθνικό Τυπογραφείο για όλα τα κείμενα που πληρούν τις προϋποθέσεις δημοσίευσης.

2. ΕΚΤΥΠΩΤΙΚΕΣ - ΕΚΔΟΤΙΚΕΣ ΑΝΑΓΚΕΣ ΤΟΥ ΔΗΜΟΣΙΟΥ

Το Εθνικό Τυπογραφείο ανταποκρινόμενο σε αιτήματα υπηρεσιών και φορέων του δημοσίου αναλαμβάνει να σχεδιάσει και να εκτυπώσει έντυπα, φυλλάδια, βιβλία, αφίσες, μπλοκ, μηχανογραφικά έντυπα, φακέλους για κάθε χρήση, κ.ά.

Επίσης σχεδιάζει ψηφιακές εκδόσεις, λογότυπα και παράγει οπτικοακουστικό υλικό.

Ταχυδρομική Διεύθυνση: Καποδιστρίου 34, τ.κ. 10432, Αθήνα

ΤΗΛΕΦΩΝΙΚΟ ΚΕΝΤΡΟ: 210 5279000 - fax: 210 5279054

ΕΞΥΠΗΡΕΤΗΣΗ ΚΟΙΝΟΥ

Πωλήσεις - Συνδρομές: (Ισόγειο, τηλ. 210 5279178 - 180)

Πληροφορίες: (Ισόγειο, Γρ. 3 και τηλεφ. κέντρο 210 5279000)

Παραλαβή Δημ. Ύλης: (Ισόγειο, τηλ. 210 5279167, 210 5279139)

Ωράριο για το κοινό: Δευτέρα ως Παρασκευή: 8:00 - 13:30

Ιστότοπος: **www.et.gr**

Πληροφορίες σχετικά με την λειτουργία του ιστότοπου: **helpdesk.et@et.gr**

Αποστολή ψηφιακά υπογεγραμμένων εγγράφων προς δημοσίευση στο ΦΕΚ: **webmaster.et@et.gr**

Πληροφορίες για γενικό πρωτόκολλο και αλληλογραφία: **grammateia@et.gr**

Πείτε μας τη γνώμη σας,

για να βελτιώσουμε τις υπηρεσίες μας, συμπληρώνοντας την ειδική φόρμα στον ιστότοπό μας.

