



ΕΦΗΜΕΡΙΔΑ ΤΗΣ ΚΥΒΕΡΝΗΣΕΩΣ ΤΗΣ ΕΛΛΗΝΙΚΗΣ ΔΗΜΟΚΡΑΤΙΑΣ

16 Ιουλίου 2019

ΤΕΥΧΟΣ ΤΕΤΑΡΤΟ

Αρ. Φύλλου 409

ΑΠΟΦΑΣΕΙΣ

Αριθμ. 0367/1280

Κύρωση τμήματος δικτύου κοινοχρήστων χώρων του οριοθετημένου ως προϋφισταμένου του 1923 οικισμού Αγίου Στεφάνου του Δήμου Διούσου.

Ο ΣΥΝΤΟΝΙΣΤΗΣ
ΑΠΟΚΕΝΤΡΩΜΕΝΗΣ ΔΙΟΙΚΗΣΗΣ ΑΤΤΙΚΗΣ

Έχοντας υπόψη:

1. Το ν. 2503/1997 (ΦΕΚ 107/Α) «Διοίκηση, Οργάνωση, στελέχωση της Περιφέρειας, ρύθμιση θεμάτων για την τοπική αυτοδιοίκηση και άλλες διατάξεις» και ιδιαίτερα το άρθρο 1 παρ. 2, όπως τροποποιήθηκε με το άρθρο 56 του ν. 4257/2014 (ΦΕΚ 93/Α') «Επείγουσες ρυθμίσεις αρμοδιότητας Υπουργείου Εσωτερικών» και ισχύει.

2. Τα άρθρα 28 και 28Α του ν. 4325/2015 (ΦΕΚ 47/Α') «Εκδημοκρατισμός της Διοίκησης - Καταπολέμηση Γραφειοκρατίας και Ηλεκτρονική Διακυβέρνηση. Αποκατάσταση αδικιών και άλλες διατάξεις», όπως συμπληρώθηκαν με τις διατάξεις του άρθρου 24 του ν. 4368/2016 (ΦΕΚ 21/Α') «Μέτρα για την επιτάχυνση του κυβερνητικού έργου και άλλες διατάξεις».

3. Τη με αριθμ. πρωτ. 15869/15.05.2017 (ΦΕΚ 250/ΥΟΔΔ) απόφαση Υπουργού Εσωτερικών για το διορισμό του Συντονιστή της Αποκεντρωμένης Διοίκησης Αττικής.

4. Το άρθρο 280 του ν. 3852/2010 (ΦΕΚ 87/Α') για τη «Νέα Αρχιτεκτονική της Αυτοδιοίκησης και της Αποκεντρωμένης Διοίκησης - Πρόγραμμα Καλλικράτης».

5. Το π.δ. 135/2010 (ΦΕΚ 228/Α') «Οργανισμός της Αποκεντρωμένης Διοίκησης Αττικής».

6. Το ν.δ. 17.07/16.08.1923 (ΦΕΚ 228/Α') «Περί σχεδίων πόλεων, κωμών και συνοικισμών του Κράτους και οικοδομής αυτών».

7. Τις διατάξεις του π.δ. της 02/13.03.1981 (ΦΕΚ 138/Δ') «Περί των ληπτέων υπ' όψιν στοιχείων και του τρόπου καθορισμού των ορίων των προ της 16-8-23 υφισταμένων οικισμών των στερουμένων εγκεκριμένου ρυμοτομικού σχεδίου, ως και καθορισμού των όρων και περιορισμών δομήσεως των οικοπέδων αυτών».

8. Τις διατάξεις του άρθρου 42, παρ. 5, εδαφ. β του ν. 1337/1983 (ΦΕΚ 33/Α') «Επέκταση των πολεοδομικών σχεδίων Οικιστική Ανάπτυξη και σχετικές ρυθμίσεις».

9. Τις διατάξεις του άρθρου 35 του ν. 3937/2011 «Διאתήρηση της βιοποικιλότητας και άλλες διατάξεις» (ΦΕΚ 60/Α'), όπως τροποποιήθηκε και ισχύει.

10. Τη με αριθμό 39608/14.09.2011 (ΦΕΚ 2200/Β') απόφαση Υπουργού Π.Ε.Κ.Α. για την «Εγκριση προδιαγραφών σύνταξης διαγραμμάτων ή άλλων μελετών που απαιτούνται και καθορισμός περιεχομένου και στοιχείων που περιλαμβάνονται και αποτυπώνονται, για την εφαρμογή της παρ. 1 του άρθρου 35 του ν. 3937/2011 (ΦΕΚ 60/Α')».

11. Τη με αριθμό 31168/12/21.06.2012 εγκύκλιο του Υ.Π.Ε.Κ.Α. για «Οδηγίες και διευκρινίσεις για την κύρωση δικτύου κοινοχρήστων χώρων οικισμών».

12. Τη με αριθμό 30628/2903/28.09.1976 (ΦΕΚ 311/Δ') απόφαση Νομάρχη Αττικής «Περί καθορισμού ορίων οικισμού Αγ. Στεφάνου Αττικής νομίμως προϋφισταμένου του έτους 1923».

13. Το με αριθμό 5027/04.03.2016 έγγραφο του Αντιδήμαρχου Τεχνικών Υπηρεσιών του Δήμου Διονύσου, στο οποίο αναφέρεται ότι το προς κύρωση τμήμα δικτύου κοινοχρήστων χώρων αποτελεί κοινόχρηστη -δημοτική οδό και ότι σύμφωνα με το Β1 στάδιο της Πολεοδομικής Μελέτης Π.Ε. 1 και 2 Κοινότητας Άνοιξης, η οδός αυτή προτείνεται ως πεζόδρομος πλάτους 6,00μ.

14. Το με αριθμό 21554/20.09.2016 έγγραφο της Διεύθυνσης Υπηρεσίας Δόμησης του Δήμου Διονύσου, στο οποίο αναφέρεται ότι η άποψη της Υπηρεσίας είναι να ακολουθηθεί η διαδικασία του άρθρου 35 του ν. 3937/2011.

15. Το με αριθμό 18168/629/26.10.2017 έγγραφο της Διεύθυνσης Πολεοδομικού Σχεδιασμού του Υ.Π.Ε.Ν., με το οποίο διαβιβάστηκε αίτημα κύρωσης δικτύου κοινοχρήστων χώρων.

16. Την από 11.12.2017 (αρ. πρωτ. ΠΕΧΩΣΧ 107529/5922/12.12.17) αίτηση των Βρύνα Διαμάντως και Σταμπολιάδη Γεωργίου, για να τηρηθεί η διαδικασία του άρθρου 35 του ν. 3937/2011.

17. Τα με αριθμούς 107529/5922/2017/09.02.2018, 93398/6718/2016/18.01.2017, 41612/2208/12.06.2017 έγγραφα της Διεύθυνσης Περιβάλλοντος και Χωρικού Σχεδιασμού της Αποκεντρωμένης Διοίκησης Αττικής.

18. Το με αριθμό 13300/322/07.03.2019 έγγραφο της Διεύθυνσης Πολεοδομικού Σχεδιασμού του Υ.Π.Ε.Ν., με το οποίο διαβιβάστηκε το με αριθμό

53916/2933/14.08.2018 έγγραφο της Διεύθυνσης Νομοθετικού Έργου και Πρωτοβουλίας του Υ.Π.Ε.Ν., με διευκρινίσεις επί της εγκ. 472/03.02.2014.

19. Τα με αριθμούς 3105/27.07.2017 και 2210/50/29.03.2019 έγγραφα της Διεύθυνσης Πολεοδομικού Σχεδιασμού του Υ.Π.Ε.Ν., με διευκρινίσεις επί της εγκ. 472/03.02.2014.

20. Τη με αριθμό 387/02.07.2018 (Α.Δ.Α.: Ω9Κ4Ω93-ΗΥΘ) απόφαση του Δημοτικού Συμβουλίου του Δήμου Διονύσου, για την έγκριση κύρωσης τμήματος του δικτύου κοινοχρήστων χώρων, στην πάροδο Μεγάλου Αλεξάνδρου της Δ.Ε. Άνοιξης, σύμφωνα με το άρθρο 35 του ν. 3937/2011.

21. Την από 08.03.2019 βεβαίωση Δημάρχου Διονύσου, ότι κατά της με αριθμό 387/2018 απόφασης Δημοτικού Συμβουλίου δεν υπεβλήθη ένσταση.

22. Τη με αριθμό 6044/18.11.1972 δωρεά της συμβολαιογράφου Μαραθώνα Αναστασίας Οικονόμου, που μεταγράφηκε στις 06.04.1973, στον τόμο 115, με αριθμό 858 των βιβλίων μεταγραφών, του Υποθηκοφυλακείου Μαραθώνα.

23. Το με αριθμό 9027/1948 οριστικό παραχωρητήριο του Υπουργείου Γεωργίας.

24. Τη με αριθμό 19635/21.06.1982 δημόσια διαθήκη του συμβολαιογράφου Μαραθώνα Κοσμά Παυλή.

25. Τη με αριθμό 4004/04.06.1992 δήλωση αποδοχής κληρονομιάς της συμβολαιογράφου Μαραθώνα Αθηνάς Παυλή, που μεταγράφηκε την 01.07.1992, στον τόμο 191, με αριθμό 622 των βιβλίων μεταγραφών, του Υποθηκοφυλακείου Μαραθώνα.

26. Τη με αριθμό 36445/16.07.1996 πράξη σύστασης οριζόντιας ιδιοκτησίας της συμβολαιογράφου Μαραθώνα Αθηνάς Παυλή, που μεταγράφηκε την 01.07.1992, στον τόμο 191, με αριθμό 622 των βιβλίων μεταγραφών, του Υποθηκοφυλακείου Μαραθώνα.

27. Τη με αριθμό 742/03.11.2011 αγοραπωλησία της συμβολαιογράφου Πειραιώς Σοφίας Κουτσογιαννάκη, η μεταβιβαζόμενη ιδιοκτησία περιγράφεται, ότι συνορεύει νοτίως με δρόμο πλάτους τριών (3,00) μέτρων.

28. Την από 30.03.2018 Τεχνική Έκθεση του Αγρονόμου και Τοπογράφου Μηχανικού Ευάγγελου Χριστόπουλου.

29. Τα με αριθμούς 8018/12.02.2019 και 11993/15.03.2019 έγγραφα της Διεύθυνσης Υπηρεσίας Δόμησης του Δήμου Διονύσου.

30. Το γεγονός ότι από τις κανονιστικές διατάξεις της παρούσας πράξης δεν προκαλείται δαπάνη σε βάρος του κρατικού προϋπολογισμού και του προϋπολογισμού οικείου Ο.Τ.Α.

και επειδή

α. Όπως συνάγεται από τη διαδοχή των τίτλων κυριότητας των εκατέρωθεν ακινήτων, το τμήμα που περι-

γράφεται με τα στοιχεία Θ, Η, Ζ, Ε, Ο1, Ο2, Ο3, Ο4 και Ο5 στο από Μάρτιο 2018 τοπογραφικό διάγραμμα, που συνοδεύει την παρούσα απόφαση, του Αγρονόμου και Τοπογράφου Μηχανικού Χριστόπουλου Ευάγγελου, είχε τεθεί σε κοινή χρήση πριν από την 29.01.2010 αποτελώντας τμήμα του δικτύου κοινοχρήστων χώρων του οικισμού Αγ. Στεφάνου (Δημοτική Ενότητα Άνοιξης).

β. Το παραπάνω παραχωρηθέν τμήμα συνδέεται με το υφιστάμενο δίκτυο κοινοχρήστων χώρων οικισμού της εποικιστικής διανομής του 1929, όπως επίσης απεικονίζεται στο παραπάνω τοπογραφικό διάγραμμα.

γ. Σύμφωνα με τις οδηγίες της εγκυκλίου 31168/12/21.06.2012 του Υ.Π.Ε.Κ.Α. για τις περιπτώσεις οικισμών για τους οποίους έχει γίνει κτηματογράφηση και συντάσσεται πολεοδομική μελέτη, είναι δυνατή η κατά προτεραιότητα κύρωση του δικτύου των κοινοχρήστων χώρων, όπως αποτυπώνονται στο σχέδιο της κτηματογράφησης,

δ. Το γεγονός ότι η κλίση της οδού και η θέση σύνδεσης της με το κεντρικό δίκτυο του οικισμού δεν καθιστούν αναγκαία την κατασκευή τεχνικών έργων σύνδεσης.

ε. Το υπόψη τμήμα του δικτύου κοινοχρήστων χώρων πληροί τις προϋποθέσεις του άρθρου 35 του ν. 3937/2011 (ΦΕΚ 60/Α/31.03.2011) και τηρήθηκαν οι διαδικασίες και προδιαγραφές της με αριθ. 39608/2011 (ΦΕΚ 2200/Β/30.09.2011) υπουργικής απόφασης για την έγκριση τεχνικών προδιαγραφών σύνταξης διαγραμμάτων και της εγκυκλίου 31168/12/21.06.2012 του Υ.Π.Ε.Κ.Α., αποφασίζουμε:


1. Την κύρωση, σύμφωνα με τις διατάξεις του άρθρου 35 του ν. 3937/2011, του τμήματος δικτύου κοινοχρήστων χώρων στη Δημοτική Ενότητα Άνοιξης και εντός του οριοθετημένου ως προϋφιστάμενου του έτους 1923 οικισμού Αγίου Στεφάνου, που προήλθε από τις διαδοχικές μεταβιβάσεις ακινήτων, δυνάμει των αντίστοιχων συμβολαιογραφικών πράξεων, όπως το τμήμα αυτό απεικονίζεται με τα στοιχεία Θ, Η, Ζ, Ε, Ο1, Ο2, Ο3, Ο4 και Ο5 στο από Μάρτιο 2018 τοπογραφικό διάγραμμα, που συνοδεύει την παρούσα απόφαση, το οποίο θεωρείται από τον Προϊστάμενο της Διεύθυνσης ΠΕ. και ΧΩ. ΣΧ. της Αποκεντρωμένης Διοίκησης Αττικής.

2. Η ισχύς της παρούσας απόφασης αρχίζει από την δημοσίευσή της στην Εφημερίδα της Κυβερνήσεως.


Η απόφαση αυτή με το συνοδευτικό διάγραμμα να δημοσιευθεί στην Εφημερίδα της Κυβερνήσεως.

Νέο Ψυχικό, 3 Ιουλίου 2019


Ο Συντονιστής Αποκεντρωμένης Διοίκησης
ΣΠΥΡΙΔΩΝ ΚΟΚΚΙΝΑΚΗΣ

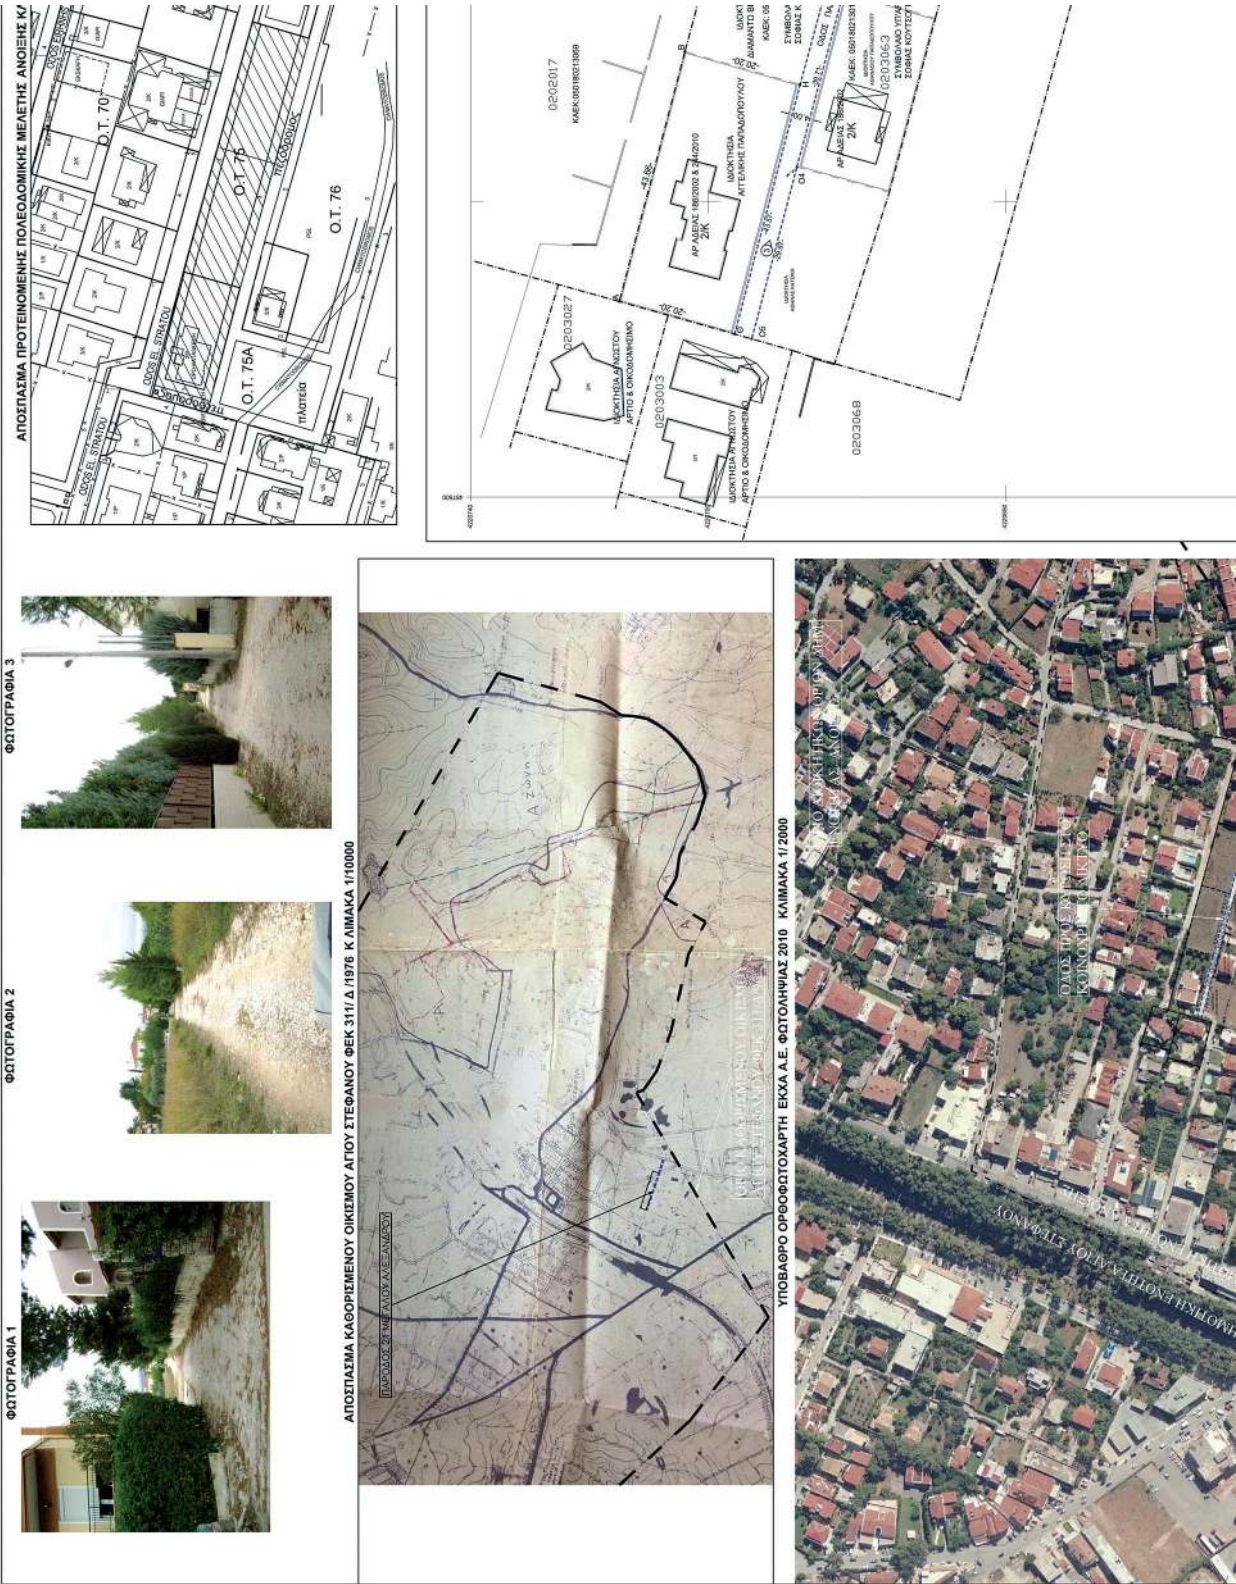



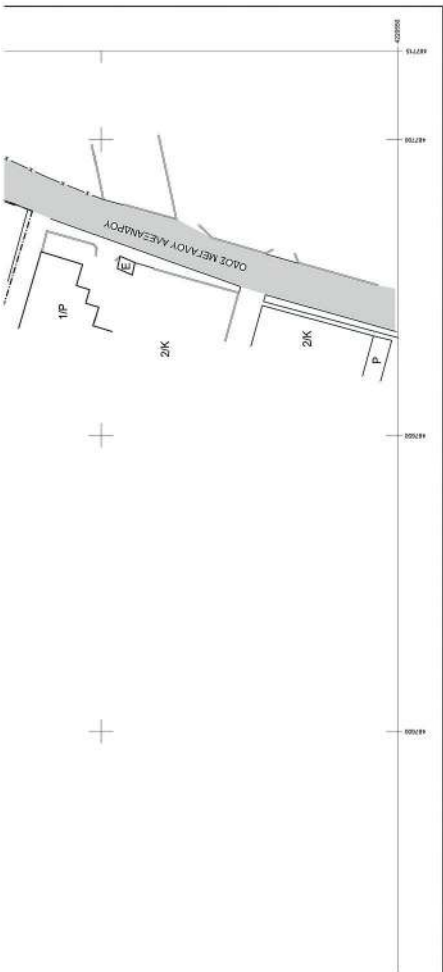

ΥΠΟΒΑΘΡΟ ΟΡΘΟΦΩΤΟΧΑΡΤΗ ΕΚΧΑ Α.Ε. ΦΩΤΟΛΗΨΙΑΣ 2010 ΚΛΙΜΑΚΑ 1/500

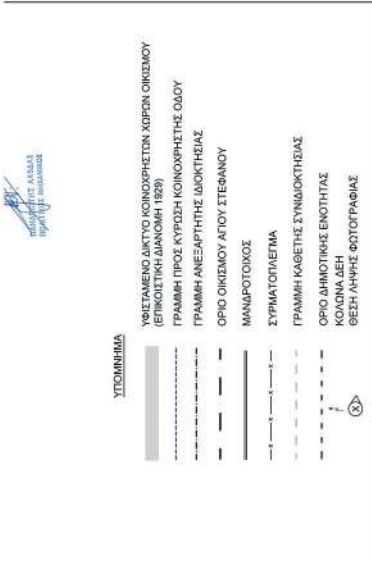

ΤΕΧΝΙΚΟ ΓΡΑΦΕΙΟ ΜΕΛΕΤΩΝ	
ΧΡΗΣΤΟΠΟΥΛΟΣ ΕΥΑΓΓΕΛΟΣ ΧΡΗΣΤΟΠΟΥΛΟΣ ΚΩΝΣΤΑΝΤΙΝΟΣ ΑΓΡΟΝΟΜΟΙ ΤΟΠΟΓΡΑΦΟΙ ΜΗΧΑΝΙΚΟΙ Ε.Μ.Π.	
ΚΟΜΠΕΤΟΣ ΘΕΟΔΩΡΟΣ & ΕΡΗΝΗΣ ΑΓΙΟΣ ΣΤΕΦΑΝΟΣ ΑΤΤΙΚΗΣ ΤΗΛ.: FAX: 210-6217727	
ΕΡΓΟ	ΣΥΝΤΑΞΗ ΤΟΠΟΓΡΑΦΙΚΟΥ ΔΙΑΓΡΑΜΜΑΤΟΣ ΓΙΑ ΚΥΡΩΣΗ ΟΔΟΥ ΣΕ ΚΟΙΝΟΧΡΗΜΕΤΟ ΧΩΡΟ ΣΥΜΦΩΝΑ ΜΕ ΤΙΣ ΠΡΟΔΙΑΓΡΑΦΕΣ ΤΗΣ ΥΠΑΡΧΟΥΣΑΣ 396/8/11 (ΦΕΚ2200/Β/11) ΑΙΘΥΣΙΑΣ ΥΠΟΥΡΓΟΥ Π.Ε.Κ.Α.
ΕΡΓΟΔΟΤΗΣ	1. ΔΙΑΜΑΝΤΟ ΒΥΡΝΑ ΣΥΖ. ΓΕΩΡΓΙΟΥ ΣΤΑΜΠΟΛΙΑΔΗ 2. ΓΕΩΡΓΙΟΣ ΣΤΑΜΠΟΛΙΑΔΗΣ
ΘΕΣΗ	ΠΑΡΟΔΟΣ ΜΕΓΑΛΟΥ ΑΛΕΞΑΝΔΡΟΥ 21 Γ ΔΗΜΟΤΙΚΗ ΕΝΟΤΗΤΑ ΑΝΟΙΞΗΣ, ΔΗΜΟΣ ΔΙΟΝΥΣΟΥ ΠΕΡΙΦΕΡΕΙΑΚΗ ΕΝΟΤΗΤΑ ΑΝΑΤΟΛΙΚΗΣ ΑΤΤΙΚΗΣ ΠΕΡΙΦΕΡΕΙΑ ΑΤΤΙΚΗΣ
ΜΕΛΕΤΗ-ΕΠΙΒΛΕΨΗ	ΧΡΗΣΤΟΠΟΥΛΟΣ ΕΥΑΓΓΕΛΟΣ
ΘΕΜΑ ΣΧΕΔΙΟΥ :	ΤΟΠΟΓΡΑΦΙΚΟ ΔΙΑΓΡΑΜΜΑ
ΕΜΒΛΟ ΟΙΚΟΠΕΔΟΥ	Ε (ΑΒΓΔΕΖΗΘΑ) = 2650.00 τ.μ.
ΚΛΙΜΑΚΑ	1:500
ΧΡΟΝΟΛΟΓΙΑ	ΜΑΡΤΙΟΣ 2018
ΥΠΟΓΡΑΦΗ	ΣΦΡΑΓΙΔΑ
ΕΥΑΓΓΕΛΟΣ Δ. ΧΡΗΣΤΟΠΟΥΛΟΣ ΔΙΠΛ. ΑΓΡΟΝ. & ΤΟΠΟΓΡ. ΜΗΧΑΝΙΚΟΣ ΕΘΝΙΚΟ ΜΕΤΣΥΒ. ΣΧ. ΠΟΛΥΤΕΧΝΕΙΟΝ ΜΕΛΟΣ ΓΕΩ. ΤΕΧ. ΚΑΤ. ΜΗΝ. ΤΕΧΝ. 75864 ΚΟΙΝ. ΘΕΩΤΟΝΟΥ 47 ΤΣ. 43 Α. Π.Τ.Ε.Φ.Α.Ν. ΤΗΛ.: 210 6217727	



ΕΘΝΙΚΟ ΤΥΠΟΓΡΑΦΕΙΟ

Το Εθνικό Τυπογραφείο αποτελεί δημόσια υπηρεσία υπαγόμενη στο Υπουργείο Διοικητικής Ανασυγκρότησης και έχει την ευθύνη τόσο για τη σύνταξη, διαχείριση, εκτύπωση και κυκλοφορία των Φύλλων της Εφημερίδας της Κυβερνήσεως (ΦΕΚ), όσο και για την κάλυψη των εκτυπωτικών - εκδοτικών αναγκών του δημοσίου και του ευρύτερου δημόσιου τομέα (ν. 3469/2006/Α' 131 και π.δ. 29/2018/Α' 58).

1. ΦΥΛΛΟ ΤΗΣ ΕΦΗΜΕΡΙΔΑΣ ΤΗΣ ΚΥΒΕΡΝΗΣΕΩΣ (ΦΕΚ)

• Τα **ΦΕΚ σε ηλεκτρονική μορφή** διατίθενται δωρεάν στο **www.et.gr**, την επίσημη ιστοσελίδα του Εθνικού Τυπογραφείου. Όσα ΦΕΚ δεν έχουν ψηφιοποιηθεί και καταχωριστεί στην ανωτέρω ιστοσελίδα, ψηφιοποιούνται και αποστέλλονται επίσης δωρεάν με την υποβολή αίτησης, για την οποία αρκεί η συμπλήρωση των αναγκαίων στοιχείων σε ειδική φόρμα στον ιστότοπο **www.et.gr**.

• Τα **ΦΕΚ σε έντυπη μορφή** διατίθενται σε μεμονωμένα φύλλα είτε απευθείας από το Τμήμα Πωλήσεων και Συνδρομητών, είτε ταχυδρομικά με την αποστολή αιτήματος παραγγελίας μέσω των ΚΕΠ, είτε με ετήσια συνδρομή μέσω του Τμήματος Πωλήσεων και Συνδρομητών. Το κόστος ενός ασπρόμαυρου ΦΕΚ από 1 έως 16 σελίδες είναι 1,00 €, αλλά για κάθε επιπλέον οκτασέλιδο (ή μέρος αυτού) προσαυξάνεται κατά 0,20 €. Το κόστος ενός έγχρωμου ΦΕΚ από 1 έως 16 σελίδες είναι 1,50 €, αλλά για κάθε επιπλέον οκτασέλιδο (ή μέρος αυτού) προσαυξάνεται κατά 0,30 €. Το τεύχος Α.Σ.Ε.Π. διατίθεται δωρεάν.

• Τρόποι αποστολής κειμένων προς δημοσίευση:

Α. Τα κείμενα προς δημοσίευση στο ΦΕΚ, από τις υπηρεσίες και τους φορείς του δημοσίου, αποστέλλονται ηλεκτρονικά στη διεύθυνση **webmaster.et@et.gr** με χρήση προηγμένης ψηφιακής υπογραφής και χρονοσήμανσης.

Β. Κατ' εξαίρεση, όσοι πολίτες δεν διαθέτουν προηγμένη ψηφιακή υπογραφή μπορούν είτε να αποστέλλουν ταχυδρομικά, είτε να καταθέτουν με εκπρόσωπό τους κείμενα προς δημοσίευση εκτυπωμένα σε χαρτί στο Τμήμα Παραλαβής και Καταχώρισης Δημοσιευμάτων.

• Πληροφορίες, σχετικά με την αποστολή/κατάθεση εγγράφων προς δημοσίευση, την ημερήσια κυκλοφορία των Φ.Ε.Κ., με την πώληση των τευχών και με τους ισχύοντες τιμοκαταλόγους για όλες τις υπηρεσίες μας, περιλαμβάνονται στον ιστότοπο (**www.et.gr**). Επίσης μέσω του ιστότοπου δίδονται πληροφορίες σχετικά με την πορεία δημοσίευσης των εγγράφων, με βάση τον Κωδικό Αριθμό Δημοσιεύματος (ΚΑΔ). Πρόκειται για τον αριθμό που εκδίδει το Εθνικό Τυπογραφείο για όλα τα κείμενα που πληρούν τις προϋποθέσεις δημοσίευσης.

2. ΕΚΤΥΠΩΤΙΚΕΣ - ΕΚΔΟΤΙΚΕΣ ΑΝΑΓΚΕΣ ΤΟΥ ΔΗΜΟΣΙΟΥ

Το Εθνικό Τυπογραφείο ανταποκρινόμενο σε αιτήματα υπηρεσιών και φορέων του δημοσίου αναλαμβάνει να σχεδιάσει και να εκτυπώσει έντυπα, φυλλάδια, βιβλία, αφίσες, μπλοκ, μηχανογραφικά έντυπα, φακέλους για κάθε χρήση, κ.ά.

Επίσης σχεδιάζει ψηφιακές εκδόσεις, λογότυπα και παράγει οπτικοακουστικό υλικό.

Ταχυδρομική Διεύθυνση: Καποδιστρίου 34, τ.κ. 10432, Αθήνα

ΤΗΛΕΦΩΝΙΚΟ ΚΕΝΤΡΟ: 210 5279000 - fax: 210 5279054

ΕΞΥΠΗΡΕΤΗΣΗ ΚΟΙΝΟΥ

Πωλήσεις - Συνδρομές: (Ισόγειο, τηλ. 210 5279178 - 180)

Πληροφορίες: (Ισόγειο, Γρ. 3 και τηλεφ. κέντρο 210 5279000)

Παραλαβή Δημ. Ύλης: (Ισόγειο, τηλ. 210 5279167, 210 5279139)

Ωράριο για το κοινό: Δευτέρα ως Παρασκευή: 8:00 - 13:30

Ιστότοπος: **www.et.gr**

Πληροφορίες σχετικά με την λειτουργία του ιστότοπου: **helpdesk.et@et.gr**

Αποστολή ψηφιακά υπογεγραμμένων εγγράφων προς δημοσίευση στο ΦΕΚ: **webmaster.et@et.gr**

Πληροφορίες για γενικό πρωτόκολλο και αλληλογραφία: **grammateia@et.gr**

Πείτε μας τη γνώμη σας,

για να βελτιώσουμε τις υπηρεσίες μας, συμπληρώνοντας την ειδική φόρμα στον ιστότόπό μας.

