



ΕΦΗΜΕΡΙΔΑ ΤΗΣ ΚΥΒΕΡΝΗΣΕΩΣ ΤΗΣ ΕΛΛΗΝΙΚΗΣ ΔΗΜΟΚΡΑΤΙΑΣ

1 Αυγούστου 2019

ΤΕΥΧΟΣ ΤΕΤΑΡΤΟ

Αρ. Φύλλου 424

ΑΠΟΦΑΣΕΙΣ

Αριθμ. 2340

Επικύρωση καθορισμού των οριογραμμών τμήματος του ρέματος Κοτοβιανού (με έργα διευθέτησης) στη θέση «Σταυρός» Δήμου Ιεράπετρας Π.Ε. Λασιθίου, παρά την ιδιοκτησία «ΛΑΤΟΜΕΙΑ ΙΕΡΑΠΕΤΡΑΣ ΑΕ».

Η ΣΥΝΤΟΝΙΣΤΡΙΑ
ΑΠΟΚΕΝΤΡΩΜΕΝΗΣ ΔΙΟΙΚΗΣΗΣ ΚΡΗΤΗΣ

Έχοντας υπόψη:

1. Τον ν. 3852/2010 «Νέα Αρχιτεκτονική της Αυτοδιοίκησης και της Αποκεντρωμένης Διοίκησης - Πρόγραμμα Καλλικράτης» (ΦΕΚ 87/Α'/07-06-2010).

2. Το π.δ. 136/2010 «Οργανισμός της Αποκεντρωμένης Διοίκησης Κρήτης» (ΦΕΚ 229/Α'/27-12-2010).

3. Το ν. 4325/2015 (ΦΕΚ 47/Α'/11-5-2015) «Εκδημοκρατισμός της Διοίκησης - Καταπολέμηση Γραφειοκρατίας και Ηλεκτρονική Διακυβέρνηση. Αποκατάσταση αδικιών και άλλες διατάξεις» και συγκεκριμένα το άρθρο 28 παραγρ.1 αυτού, με την οποία καταργείται η διάταξη της παρ. 2 του άρθρου 6 του ν.3852/2010 (Α' 87) και σε κάθε Αποκεντρωμένη Διοίκηση συνιστάται θέση προϊσταμένου, που φέρει τον τίτλο «Συντονιστής Αποκεντρωμένης Διοίκησης», και το άρθρο 28Α, όπως αυτό προστέθηκε με το άρθρο 24 του ν.4368/2016 (ΦΕΚ 21/Α'/21-2-2016).

4. Την αριθμ. 14026/2017 (ΦΕΚ 250/Υ.Ο.Δ.Δ./26-5-2017) υπουργική απόφαση «Διορισμός της Μαρίας Κοζυράκη του Εμμανουήλ ως Συντονίστριας της Αποκεντρωμένης Διοίκησης Κρήτης».

5. Τον ν.4258/2014 «Διαδικασία Οριοθέτησης και ρυθμίσεις θεμάτων για τα υδατορέματα - ρυθμίσεις Πολεοδομικής νομοθεσίας και άλλες διατάξεις». (ΦΕΚ 94/Α'/14-04-2014).

6. Τον ν.2853/16-7-1922 «Περί υδραυλικών εν γένει έργων και αστυνομώσεων των δημόσιων υδάτων» όπως αυτές τροποποιήθηκαν με τις αντίστοιχες του ν.δ/τος 10/29-12-1923 και κωδικοποιήθηκαν από τις διατάξεις του π.δ. 18/21-3-1924 (ΦΕΚ 61/Α'/1924).

7. Την Δ17γ/06/157/Φ.Ν.439.3/2006 απόφαση Υ.ΠΕ.ΧΩ.Δ.Ε. «Περιεχόμενο των τεχνικών εκθέσεων της παρ. 3α του άρθρου 6, των προκαταρκτικών μελετών του άρθρου 6 και των τεχνικών εκθέσεων της παραγ. 4α του άρθρου 7 του ν. 3316/2005» (ΦΕΚ 1611/Β'/02-11-2006).

8. Την οικ. 140055/13-01-2017 κοινή υπουργική απόφαση «Τεχνικές προδιαγραφές σύνταξης του περιεχομένου του φακέλου οριοθέτησης κατ'εφαρμογή της παραγράφου 5 του άρθρου 2 του ν.4258/2014 - Διευκρινίσεις για την εφαρμογή της διαδικασίας οριοθέτησης» (ΦΕΚ 428/Β'/15-02-2017).

9. Το αριθμ. πρ. 249871/17-10-2018 (αρ. πρ. ΠΕ.ΧΩ.: 3753/19-10-2018) έγγραφο της Δ/σης Τεχνικών Έργων Π.Ε. Λασιθίου, με το οποίο αποστέλλεται η με ημερ. Μάιος 2018 υδραυλική - υδρολογική μελέτη οριοθέτησης τμήματος ρέματος στη θέση «Σταυρός» Δήμου Ιεράπετρας μήκους 616μ. περίπου, μετά τον έλεγχο και την θεώρηση των τοπογραφικών διαγραμμάτων, της τεχνικής έκθεσης και των συνημμένων υδρολογικών και υδραυλικών μελετών, που συντάχθηκε και υπογράφηκε από τον Αγρονόμο Τοπογράφο Μηχανικό Πολυδάκη Μανόλη, με συνημμένη τη με αριθμ. 235/2018 (ΑΔΑ: 6ΛΙ6ΩΡ8-ΑΨ1) απόφαση Δημοτικού Συμβουλίου Δ. Ιεράπετρας.

10. Το με αρ. πρ. 3753/18/24-01-2019 έγγραφο της Υπηρεσίας μας προς την εταιρεία «ΛΑΤΟΜΕΙΑ ΙΕΡΑΠΕΤΡΑΣ ΑΕ» με το οποίο επισημαίνεται η διαδικασία περιβαλλοντικής αδειοδότησης των προτεινόμενων έργων διευθέτησης

11. Την αριθμ. πρ. 64516/19-03-2019 απόφαση του Τμήματος Περιβάλλοντος και Υδροοικονομίας Π.Ε. Λασιθίου «Υπαγωγή σε Πρότυπες Περιβαλλοντικές Δεσμεύσεις (ΠΠΔ) του έργου «Οριοθέτηση και διευθέτηση υδατορέματος Κοτοβιανού» της επιχείρησης "ΛΑΤΟΜΕΙΑ ΙΕΡΑΠΕΤΡΑΣ ΑΕ " στην εκτός ορίων οικισμών περιοχή "Σταυρός" Δήμου Ιεράπετρας, Περιφερειακή Ενότητα Λασιθίου, Περιφέρειας Κρήτης», η οποία υποβλήθηκε στην υπηρεσία μας με την με ημερ. 12-04-2019 (αρ. πρ. ΠΕ.ΧΩ.: 1376/15-04-2019) αίτηση της εταιρείας «ΛΑΤΟΜΕΙΑ ΙΕΡΑΠΕΤΡΑΣ ΑΕ».

12. Το αριθμ. πρ. ΥΠΠΟΑ/ΓΔΑΠΚ/ΕΦΑΛΑΣ/505831/360798/5543/29-11-2018 έγγραφο της Εφορείας Αρχαιοτήτων Λασιθίου «Σύμφωνη γνώμη για την οριοθέτηση και διευθέτηση υδατορέματος Κοτοβιανού σε ακίνητο ιδιοκτησίας «ΛΑΤΟΜΕΙΑ ΙΕΡΑΠΕΤΡΑΣ ΑΕ» στο Σταυρό (Καπίστρι) Ιεράπετρας», το οποίο υποβλήθηκε στην Υπηρεσία μας με την με ημερ. 12-04-2019 (αρ. πρ. ΠΕ.ΧΩ.: 1376/15-04-2019) αίτηση της εταιρείας «ΛΑΤΟΜΕΙΑ ΙΕΡΑΠΕΤΡΑΣ ΑΕ», στο οποίο αναφέρεται ότι δεν υπάρχει αντίρρηση για την προτεινόμενη μελέτη και τις εργασίες που περιλαμβάνονται σε αυτήν και αφορούν στην οριο-

θέτηση και διευθέτηση του υδατορέματος Κοτοβιανού στο τμήμα του που περιλαμβάνεται εντός της ιδιοκτησίας «ΛΑΤΟΜΕΙΑ ΙΕΡΑΠΕΤΡΑΣ ΑΕ».

13. Το με αρ. πρ. 3971/19-11-2018 έγγραφο της Δ/νσης Δασών Λασιθίου «Γνωμοδότηση για το έργο Οριοθέτησης Υδατορέματος στη θέση Σταυρός Δ.Δ. Ιεράπετρας» το οποίο υποβλήθηκε στην Υπηρεσία μας με την με ημερ. 12-04-2019 (αρ. πρ. ΠΕ.ΧΩ.: 1376/15-04-2019) αίτηση της εταιρείας «ΛΑΤΟΜΕΙΑ ΙΕΡΑΠΕΤΡΑΣ ΑΕ», στο οποίο αναφέρεται η σύμφωνη γνώμη της Υπηρεσίας με την προβλεπόμενη μελέτη οριοθέτησης - διευθέτησης.

14. Το με αρ. πρ. 1376/09-05-2019 έγγραφο της Υπηρεσίας μας, με το οποίο διαβιβάζεται η μελέτη στη Δ/νση Υδάτων Αποκεντρωμένης Διοίκησης Κρήτης, και κοινοποιείται στην Υπηρεσία Νεοτέρων Μνημείων και Τεχνικών Έργων Κρήτης, σύμφωνα με το άρθρο 3 του ν.4258/2014, προκειμένου να εκφράσουν τις τυχόν παρατηρήσεις τους επί του περιεχομένου της.

15. Το με αρ. πρ. ΥΠΠΟΑ/ΓΔΑΜΤΕ/ΥΝΜΤΕΚΡ/ΤΠΝΜ ΚΠΑ/278055/29034/1651/1002/11-06-2019 (αρ. πρ. ΠΕ.ΧΩ.: 2215/20-06-2019) έγγραφο της Υπηρεσίας Νεοτέρων Μνημείων και Τεχνικών Έργων Κρήτης, στο οποίο αναφέρεται ότι η περιοχή επέμβασης του έργου, μετά από έλεγχο του αρχείου της Υπηρεσίας, δε βρίσκεται πλησίον χαρακτηρισμένων νεώτερων μνημείων τα οποία προστατεύονται σύμφωνα με τις διατάξεις του ν.3028/2002 και επομένως δεν διατυπώνονται αντιρρήσεις ως προς την εν λόγω οριοθέτηση (με έργα διευθέτησης) του ρέματος.

16. Το αριθμ. πρ. 1189/20-06-2019 (αρ. πρ. ΠΕ.ΧΩ.: 2340/02-07-2019) έγγραφο της Δ/νσης Υδάτων Αποκεντρωμένης Διοίκησης Κρήτης με το οποίο η Υπηρεσία δε διατυπώνει αντιρρήσεις επί των έργων διευθέτησης και αποκατάστασης, όπως περιγράφονται στην μελέτη, με την προϋπόθεση της επαναφοράς του υδατορέματος στην αρχική του κατάσταση, θεωρώντας ότι «η μελέτη θα πρέπει να συμπληρωθεί και με δράσεις - έργα προστασίας του υδατορέματος από την υφιστάμενη δραστηριότητα του λατομείου», και διευκρινίζει ότι δεν γνωμοδοτεί για οτιδήποτε τεχνικό έργο υπάρχει και τα τεχνικά χαρακτηριστικά των κατασκευών που πρόκειται να γίνουν.

17. Το γεγονός ότι από τις κανονιστικές διατάξεις της παρούσας απόφασης δεν προκαλείται δαπάνη σε βά-

ρος του κρατικού προϋπολογισμού και του οικείου ΟΤΑ, αποφασίζουμε:

1. Επικυρώνουμε τις οριογραμμές τμήματος του ρέματος Κοτοβιανού (με έργα διευθέτησης) μήκους 616μ. περίπου που βρίσκεται στη θέση «Σταυρός» Δήμου Ιεράπετρας Π.Ε. Λασιθίου, παρά την ιδιοκτησία «ΛΑΤΟΜΕΙΑ ΙΕΡΑΠΕΤΡΑΣ ΑΕ», όπως αυτές αποτυπώνονται στην συνημμένη οριζοντιογραφία (Υ-2.1 και Υ-2.2) με κλίμακα 1:500 και ημερομηνία Μάιος 2018 που συντάχθηκε και υπογράφεται από τον Αγρονόμο Τοπογράφο Μηχανικό Πολυδάκη Μανόλη.

Ο καθορισμός των οριογραμμών, και των έργων διευθέτησης, στηρίχτηκε στην υδραυλική μελέτη του ίδιου μελετητή μηχανικού.

Τα δεδομένα για τους υδραυλικούς υπολογισμούς της μελέτης θεωρήθηκαν από την Διεύθυνση Τεχνικών Έργων Π.Ε. Λασιθίου.

Οι οριογραμμές του παραπάνω ρέματος υλοποιούνται από τις πολυγωνικές γραμμές που ορίζουν τα σημεία: A1(X=661132.40 , Ψ=3881782.49 , ΕΓΣΑ 87), A2, A3, ..., A20, A21, A22(X= 660698.92 , Ψ=3881456.90 , ΕΓΣΑ 87) για την αριστερή οριογραμμή, και τα σημεία Δ1(X= 661106.04 , Ψ=3881806.94 , ΕΓΣΑ 87), Δ2, Δ3, ..., Δ23, Δ24, Δ25(X=660674.92 , Ψ=3881462.76 , ΕΓΣΑ 87) για τη δεξιά οριογραμμή.

Τα παραπάνω σημεία είναι αποτυπωμένα στην προαναφερόμενη οριζοντιογραφία (Υ-2.1 και Υ-2.2) και περιέχονται σε αυτήν με τις συντεταγμένες τους. (Σύστημα συντεταγμένων είναι το ΕΓΣΑ 87).


2. Η παρούσα απόφαση δεν υπεισέρχεται σε ιδιοκτησιακά θέματα. Το Αυτοτελές Γραφείο Δημόσιας Περιουσίας Λασιθίου του Υπουργείου Οικονομικών, στο οποίο κοινοποιείται η παρούσα, παρακαλείται για τις δικές του ενέργειες λόγω αρμοδιότητας.

3. Η ισχύς της απόφασης αρχίζει από την δημοσίευσή της στο ΦΕΚ.


Η απόφαση αυτή με τη συνημμένη οριζοντιογραφία (Υ-2.1 και Υ-2.2) πρότασης οριογραμμών με την κατασκευή των έργων διευθέτησης, να δημοσιευτεί στην Εφημερίδα της Κυβερνήσεως.


Ηράκλειο, 19 Ιουλίου 2019


Η Συντονίστρια Αποκεντρωμένης Διοίκησης
ΜΑΡΙΑ ΚΟΖΥΡΑΚΗ

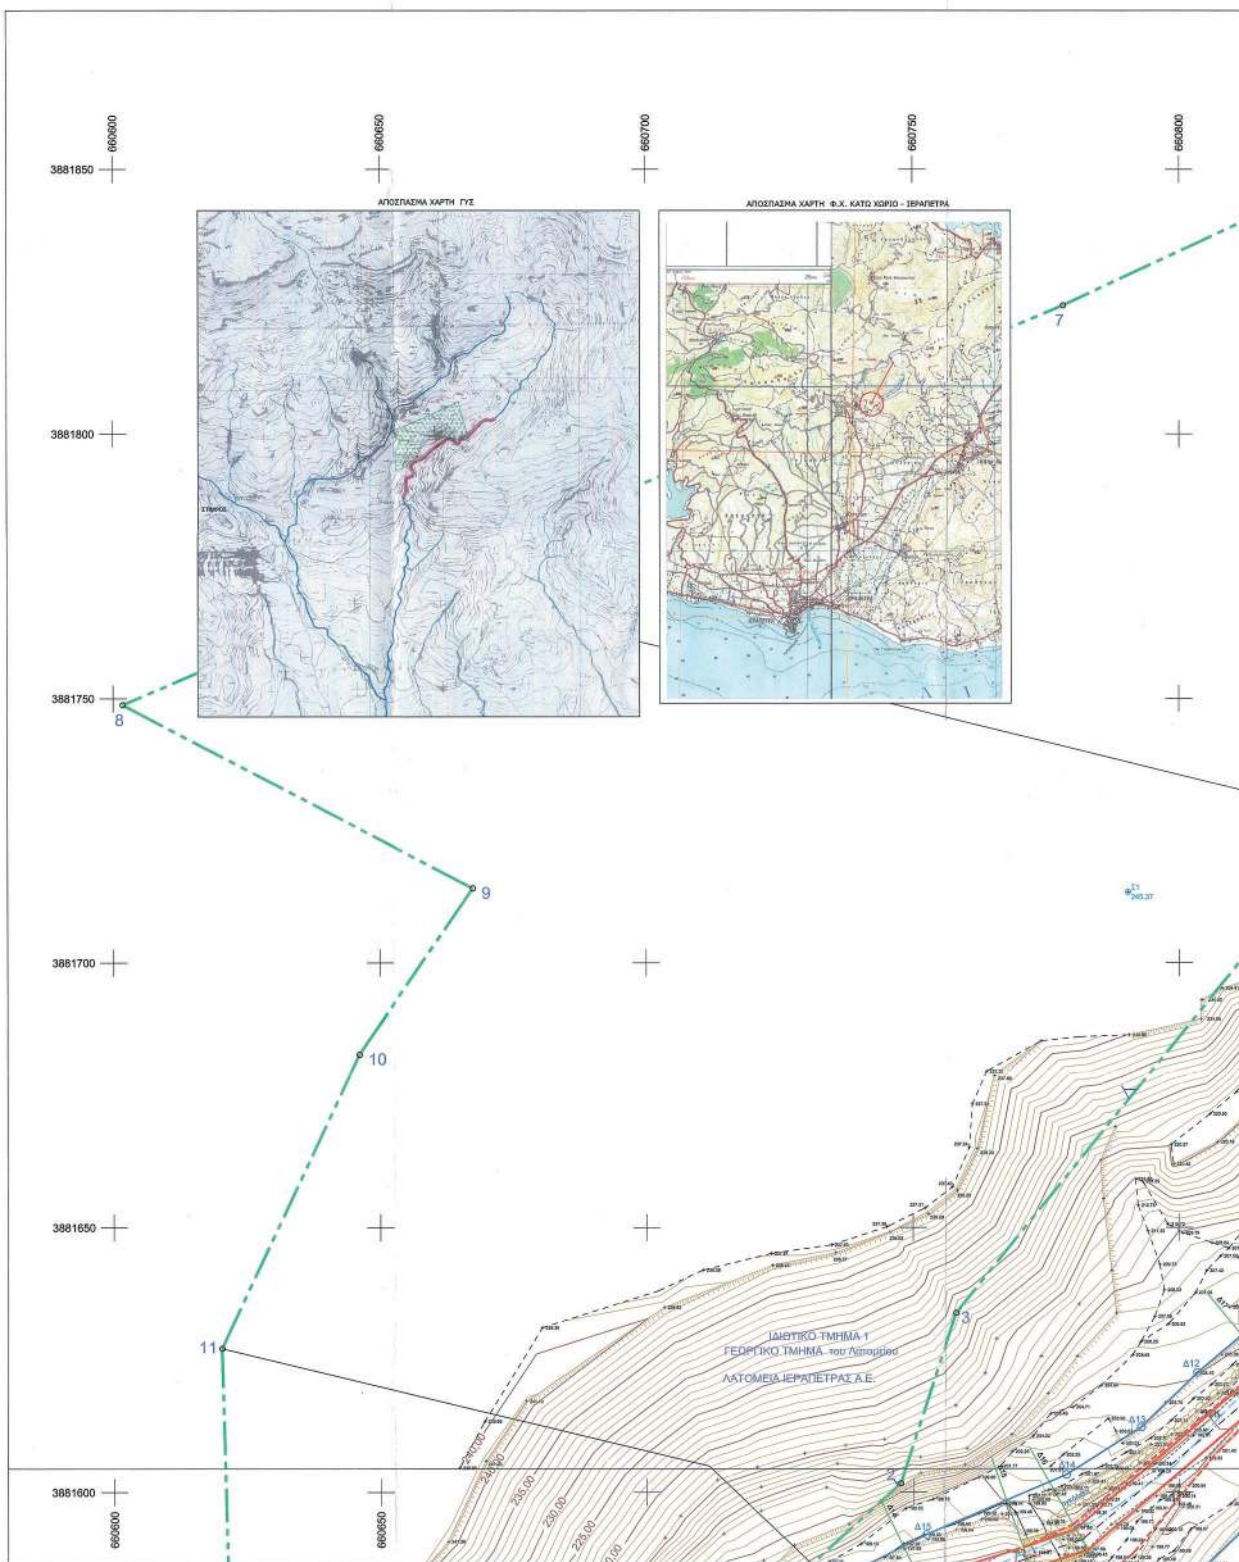


ΕΘΝΙΚΟ ΤΥΠΟΓΡΑΦΕΙΟ
Για τεχνικούς λόγους στο σχεδιάγραμμα,
από το ηλεκτρονικό αρχείο, έγινε
σμίκρυνση κατά ποσοστό **35%**

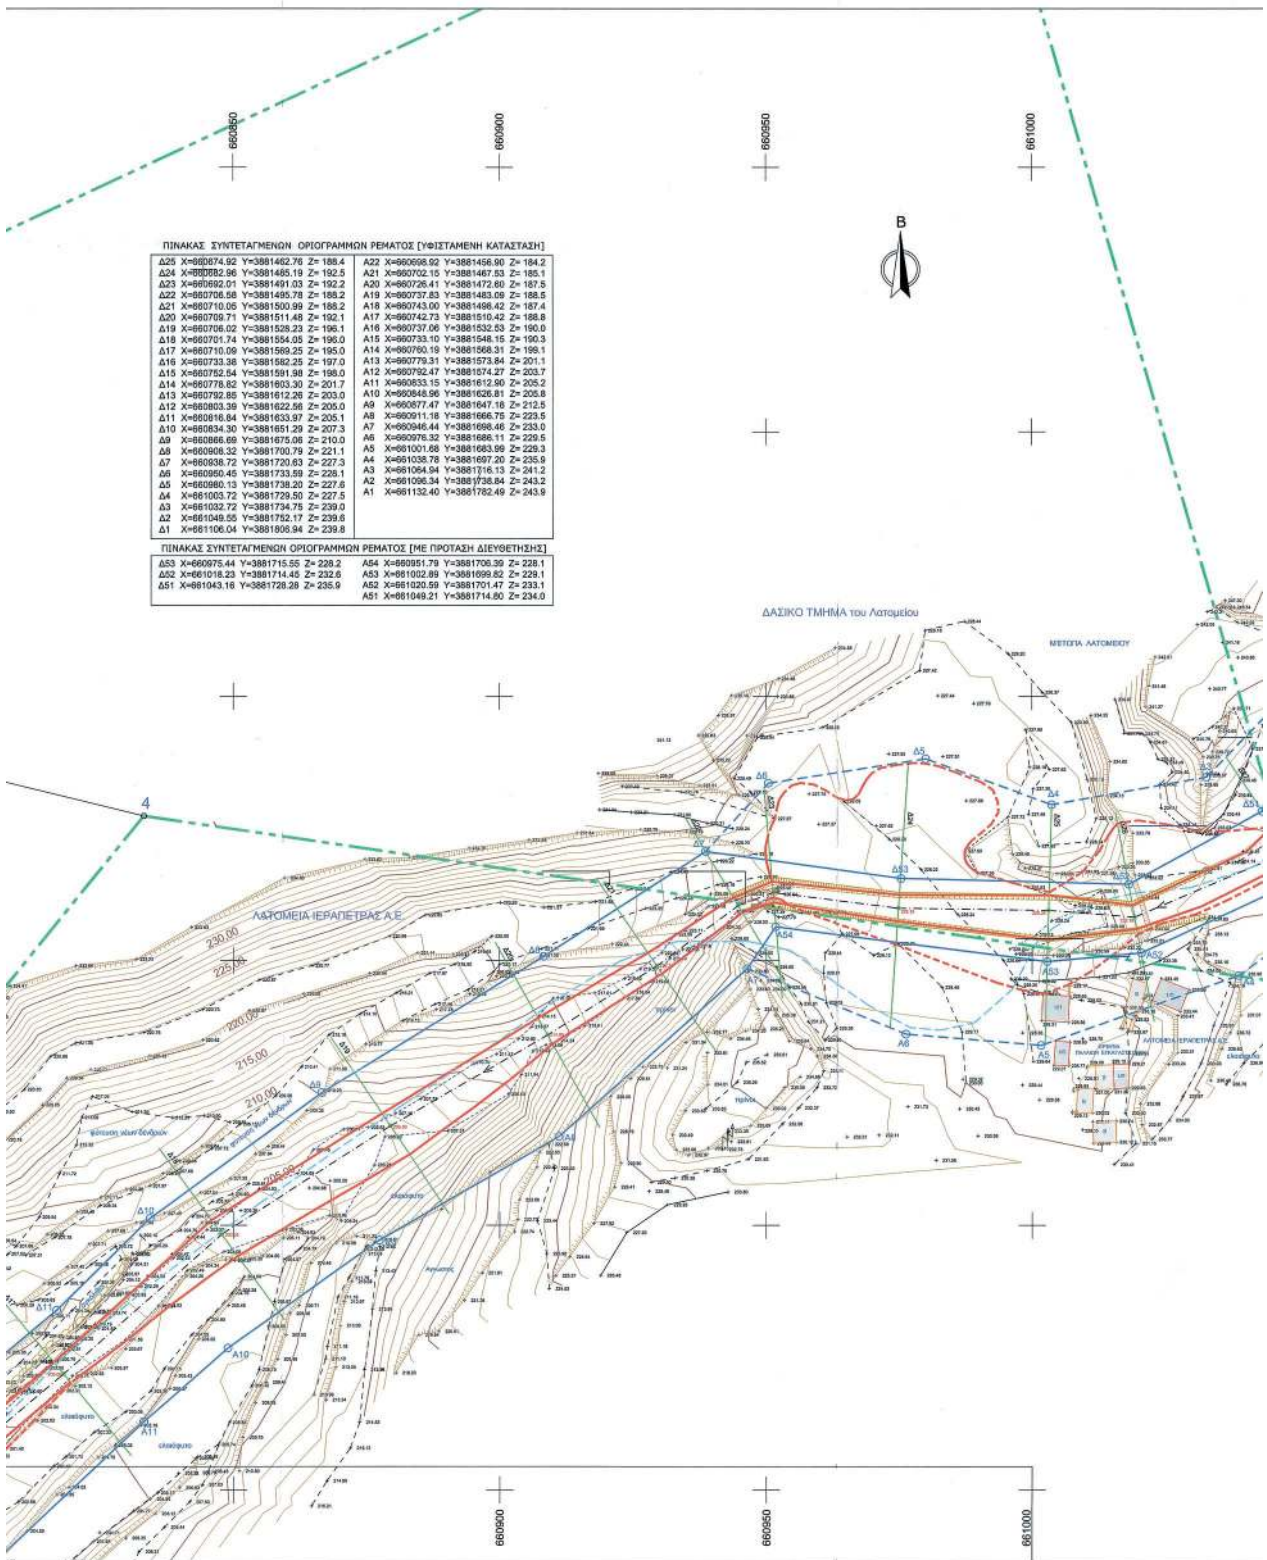

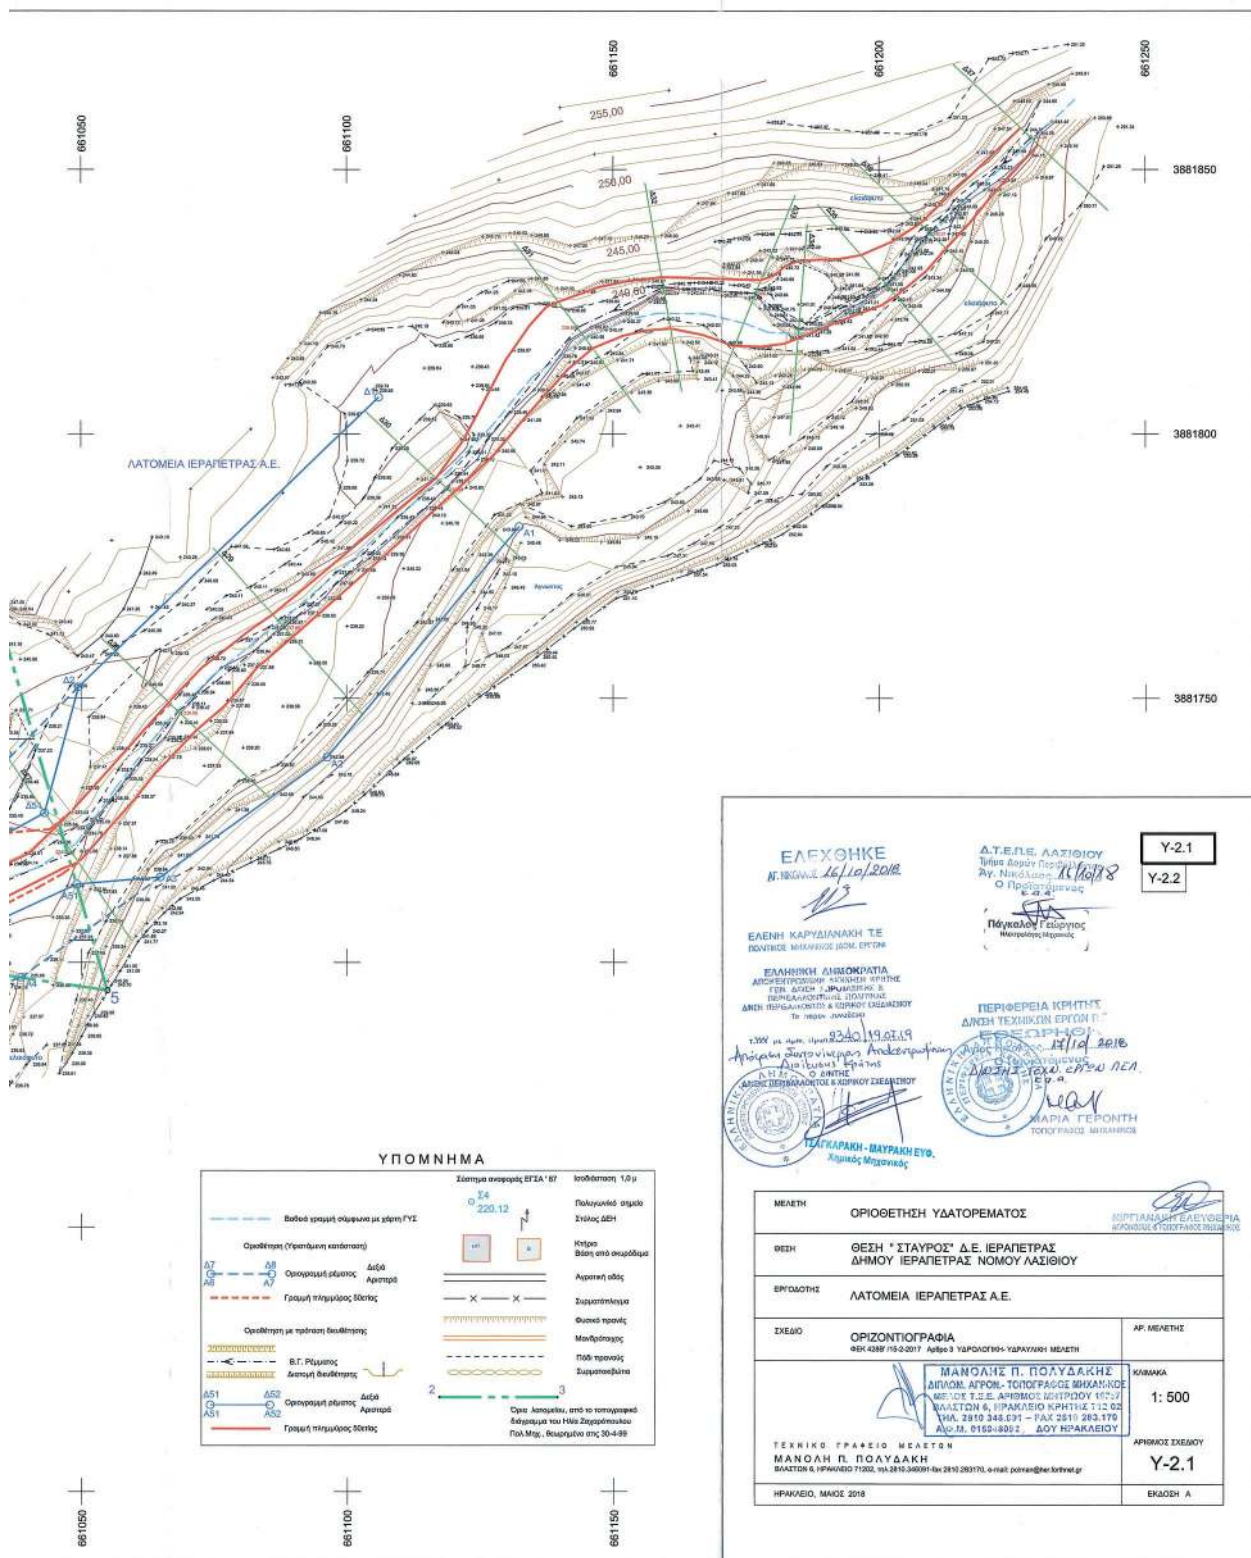

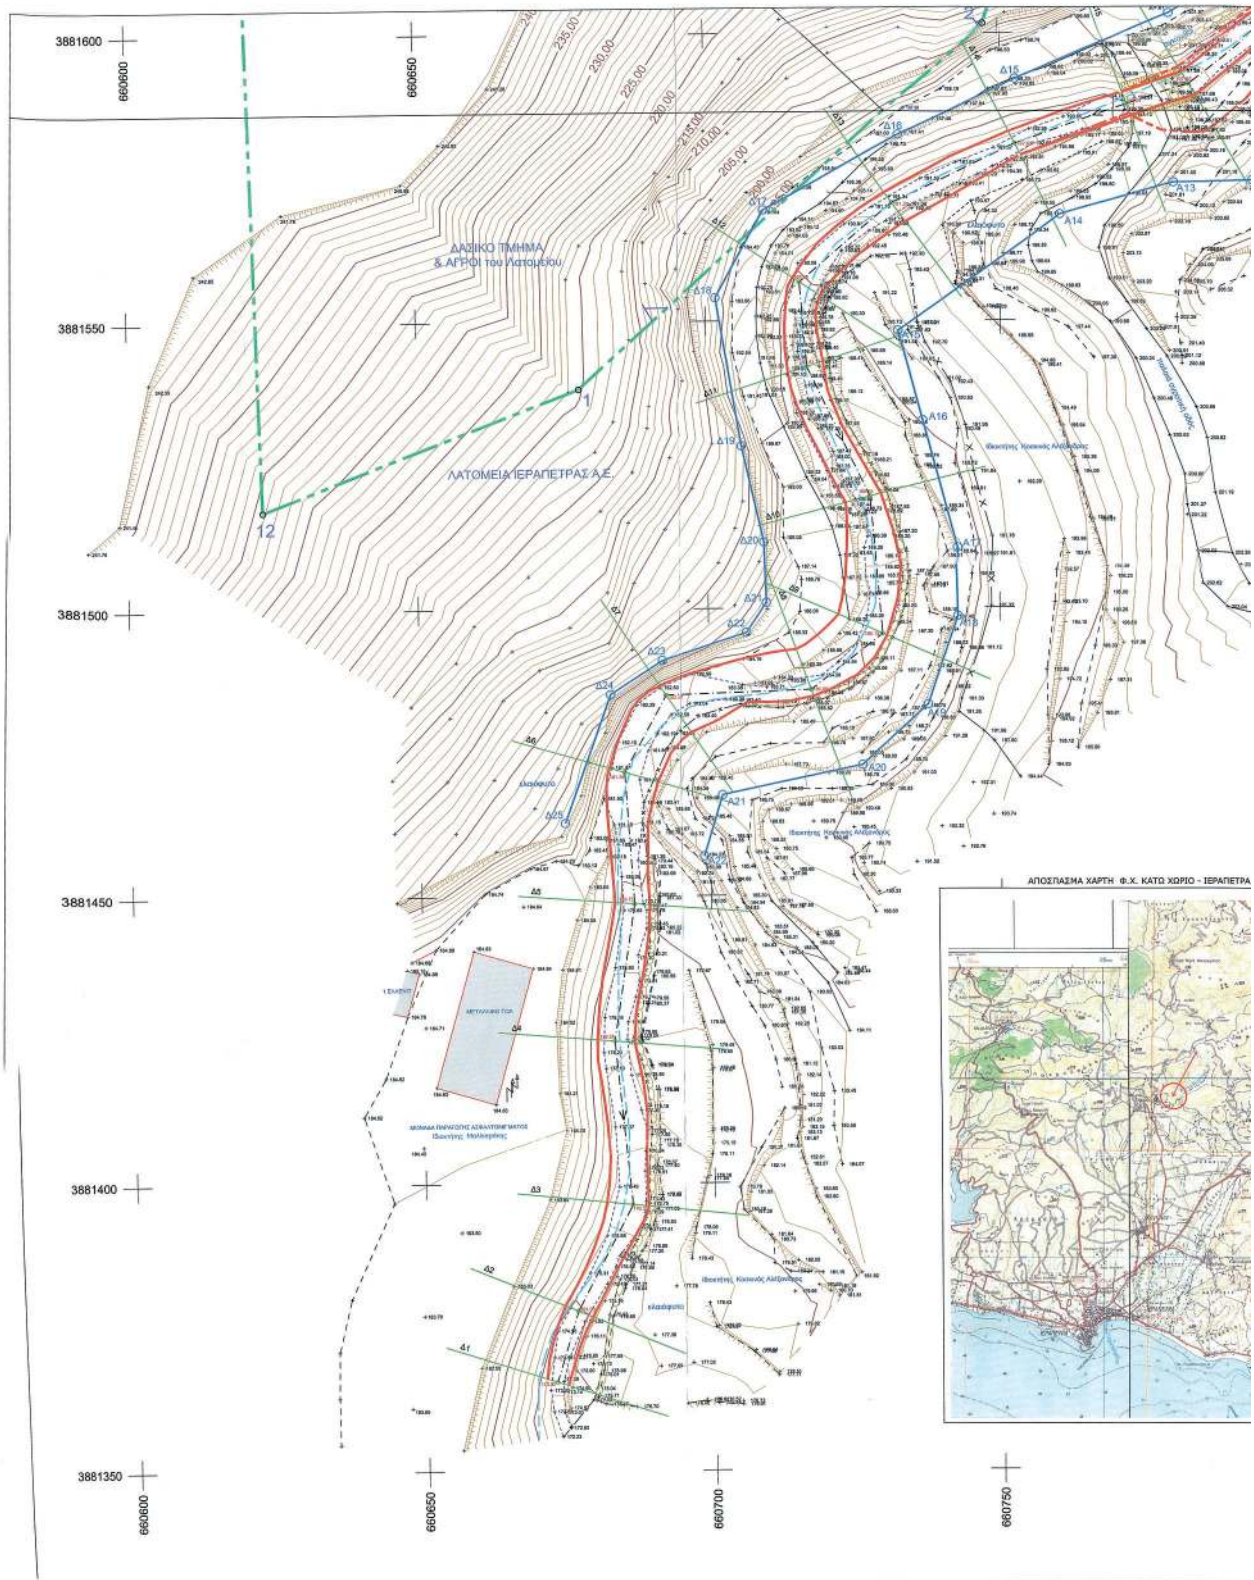

ΕΘΝΙΚΟ ΤΥΠΟΓΡΑΦΕΙΟ
Για τεχνικούς λόγους στο σχεδιάγραμμα,
από το ηλεκτρονικό αρχείο, έγινε
σμίκρυνση κατά ποσοστό **38%**

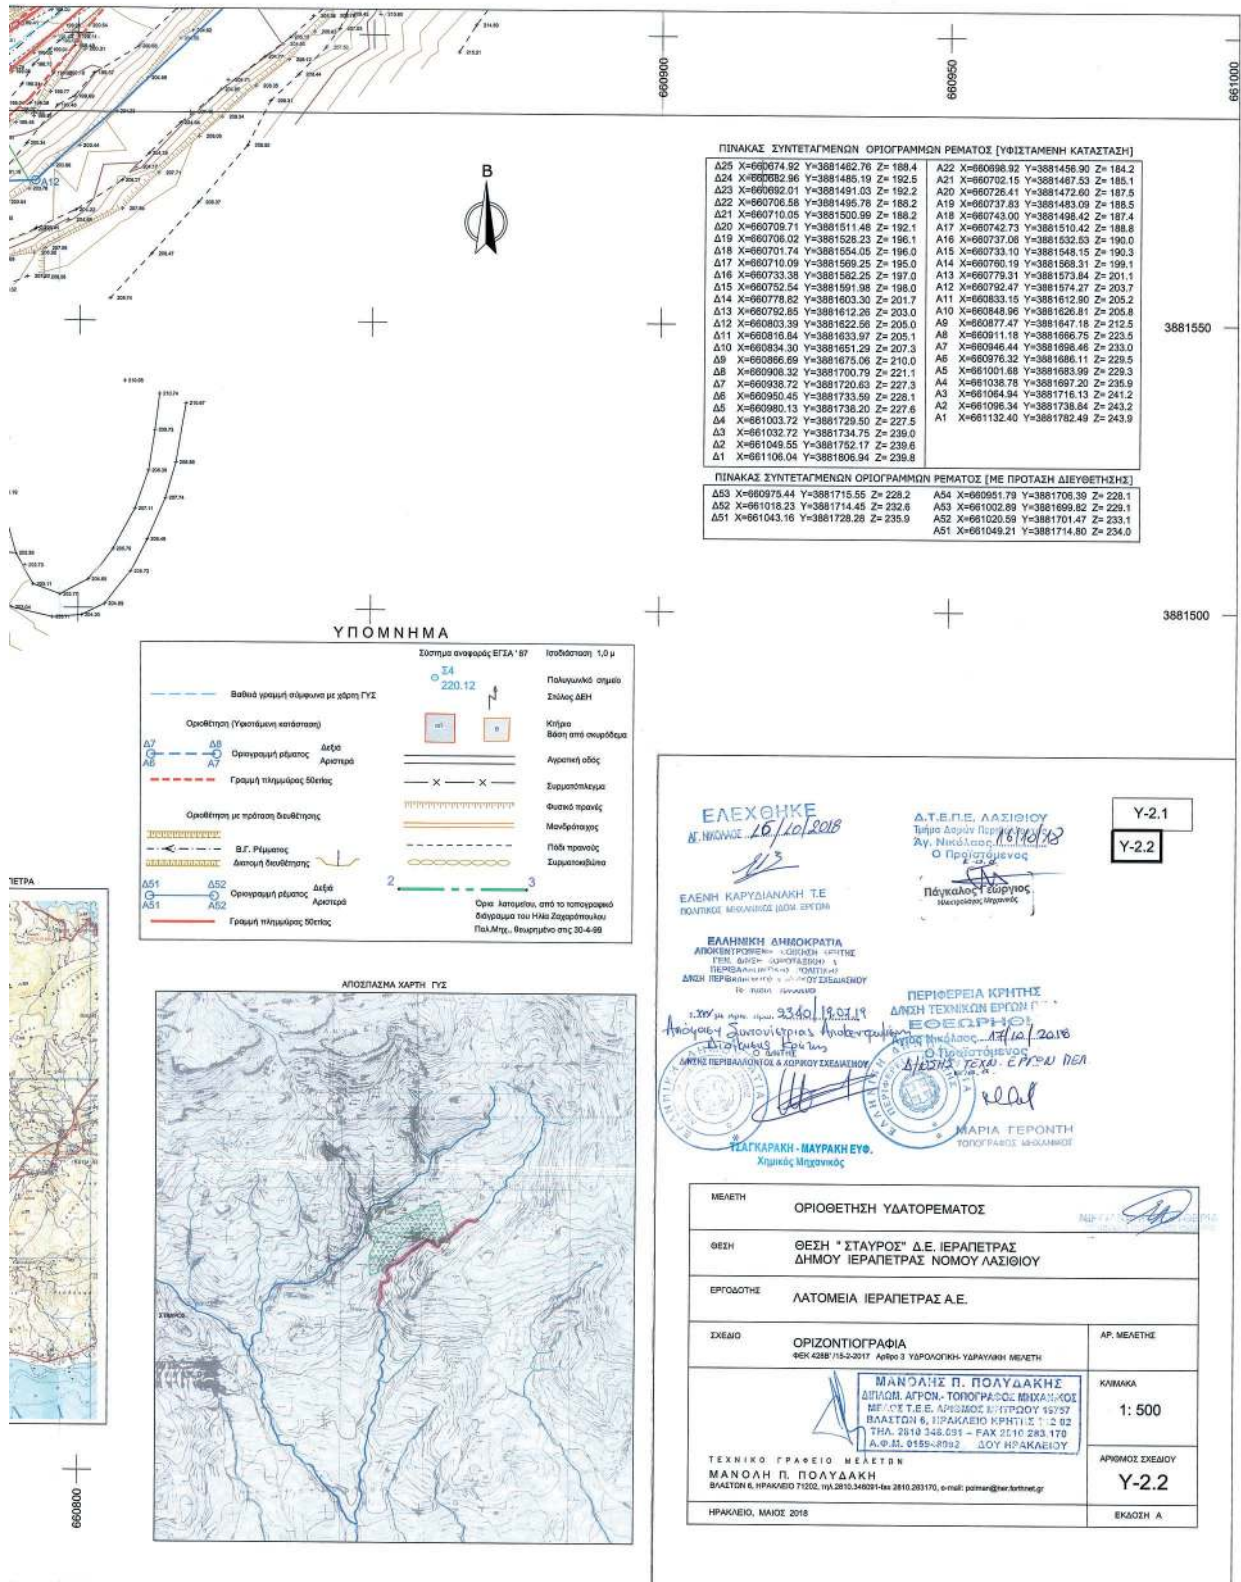



ΕΘΝΙΚΟ ΤΥΠΟΓΡΑΦΕΙΟ

Το Εθνικό Τυπογραφείο αποτελεί δημόσια υπηρεσία υπαγόμενη στο Υπουργείο Διοικητικής Ανασυγκρότησης και έχει την ευθύνη τόσο για τη σύνταξη, διαχείριση, εκτύπωση και κυκλοφορία των Φύλλων της Εφημερίδας της Κυβερνήσεως (ΦΕΚ), όσο και για την κάλυψη των εκτυπωτικών - εκδοτικών αναγκών του δημοσίου και του ευρύτερου δημόσιου τομέα (ν. 3469/2006/Α' 131 και π.δ. 29/2018/Α' 58).

1. ΦΥΛΛΟ ΤΗΣ ΕΦΗΜΕΡΙΔΑΣ ΤΗΣ ΚΥΒΕΡΝΗΣΕΩΣ (ΦΕΚ)

- Τα **ΦΕΚ σε ηλεκτρονική μορφή** διατίθενται δωρεάν στο **www.et.gr**, την επίσημη ιστοσελίδα του Εθνικού Τυπογραφείου. Όσα ΦΕΚ δεν έχουν ψηφιοποιηθεί και καταχωριστεί στην ανωτέρω ιστοσελίδα, ψηφιοποιούνται και αποστέλλονται επίσης δωρεάν με την υποβολή αίτησης, για την οποία αρκεί η συμπλήρωση των αναγκαίων στοιχείων σε ειδική φόρμα στον ιστότοπο **www.et.gr**.

- Τα **ΦΕΚ σε έντυπη μορφή** διατίθενται σε μεμονωμένα φύλλα είτε απευθείας από το Τμήμα Πωλήσεων και Συνδρομητών, είτε ταχυδρομικά με την αποστολή αιτήματος παραγγελίας μέσω των ΚΕΠ, είτε με ετήσια συνδρομή μέσω του Τμήματος Πωλήσεων και Συνδρομητών. Το κόστος ενός ασπρόμαυρου ΦΕΚ από 1 έως 16 σελίδες είναι 1,00 €, αλλά για κάθε επιπλέον οκτασέλιδο (ή μέρος αυτού) προσαυξάνεται κατά 0,20 €. Το κόστος ενός έγχρωμου ΦΕΚ από 1 έως 16 σελίδες είναι 1,50 €, αλλά για κάθε επιπλέον οκτασέλιδο (ή μέρος αυτού) προσαυξάνεται κατά 0,30 €. Το τεύχος Α.Σ.Ε.Π. διατίθεται δωρεάν.

• Τρόποι αποστολής κειμένων προς δημοσίευση:

A. Τα κείμενα προς δημοσίευση στο ΦΕΚ, από τις υπηρεσίες και τους φορείς του δημοσίου, αποστέλλονται ηλεκτρονικά στη διεύθυνση **webmaster.et@et.gr** με χρήση προηγμένης ψηφιακής υπογραφής και χρονοσήμανσης.

B. Κατ' εξαίρεση, όσοι πολίτες δεν διαθέτουν προηγμένη ψηφιακή υπογραφή μπορούν είτε να αποστέλλουν ταχυδρομικά, είτε να καταθέτουν με εκπρόσωπό τους κείμενα προς δημοσίευση εκτυπωμένα σε χαρτί στο Τμήμα Παραλαβής και Καταχώρισης Δημοσιευμάτων.

- Πληροφορίες, σχετικά με την αποστολή/κατάθεση εγγράφων προς δημοσίευση, την ημερήσια κυκλοφορία των Φ.Ε.Κ., με την πώληση των τευχών και με τους ισχύοντες τιμοκαταλόγους για όλες τις υπηρεσίες μας, περιλαμβάνονται στον ιστότοπο (**www.et.gr**). Επίσης μέσω του ιστότοπου δίδονται πληροφορίες σχετικά με την πορεία δημοσίευσης των εγγράφων, με βάση τον Κωδικό Αριθμό Δημοσίευματος (ΚΑΔ). Πρόκειται για τον αριθμό που εκδίδει το Εθνικό Τυπογραφείο για όλα τα κείμενα που πληρούν τις προϋποθέσεις δημοσίευσης.

2. ΕΚΤΥΠΩΤΙΚΕΣ - ΕΚΔΟΤΙΚΕΣ ΑΝΑΓΚΕΣ ΤΟΥ ΔΗΜΟΣΙΟΥ

Το Εθνικό Τυπογραφείο ανταποκρινόμενο σε αιτήματα υπηρεσιών και φορέων του δημοσίου αναλαμβάνει να σχεδιάσει και να εκτυπώσει έντυπα, φυλλάδια, βιβλία, αφίσες, μπλοκ, μηχανογραφικά έντυπα, φακέλους για κάθε χρήση, κ.ά.

Επίσης σχεδιάζει ψηφιακές εκδόσεις, λογότυπα και παράγει οπτικοακουστικό υλικό.

Ταχυδρομική Διεύθυνση: Καποδιστρίου 34, τ.κ. 10432, Αθήνα	Ιστότοπος: www.et.gr
ΤΗΛΕΦΩΝΙΚΟ ΚΕΝΤΡΟ: 210 5279000 - fax: 210 5279054	Πληροφορίες σχετικά με την λειτουργία του ιστότοπου: helpdesk.et@et.gr
ΕΞΥΠΗΡΕΤΗΣΗ ΚΟΙΝΟΥ	Αποστολή ψηφιακά υπογεγραμμένων εγγράφων προς δημοσίευση στο ΦΕΚ: webmaster.et@et.gr
Πωλήσεις - Συνδρομές: (Ισόγειο, τηλ. 210 5279178 - 180)	Πληροφορίες για γενικό πρωτόκολλο και αλληλογραφία: grammateia@et.gr
Πληροφορίες: (Ισόγειο, Γρ. 3 και τηλεφ. κέντρο 210 5279000)	
Παραλαβή Δημ. Ύλης: (Ισόγειο, τηλ. 210 5279167, 210 5279139)	
Ωράριο για το κοινό: Δευτέρα ως Παρασκευή: 8:00 - 13:30	

Πείτε μας τη γνώμη σας,

για να βελτιώσουμε τις υπηρεσίες μας, συμπληρώνοντας την ειδική φόρμα στον ιστότοπό μας.

