



ΕΦΗΜΕΡΙΔΑ ΤΗΣ ΚΥΒΕΡΝΗΣΕΩΣ ΤΗΣ ΕΛΛΗΝΙΚΗΣ ΔΗΜΟΚΡΑΤΙΑΣ

6 Αυγούστου 2019

ΤΕΥΧΟΣ ΤΕΤΑΡΤΟ

Αρ. Φύλλου 427

ΠΕΡΙΕΧΟΜΕΝΑ

ΑΠΟΦΑΣΕΙΣ

- 1 Τροποποίηση του εγκεκριμένου ρυμοτομικού σχεδίου στο Ο.Τ. Γ. 115 στην περιοχή της ΔΕΠΟΣ στην Καλαμίτσα Καβάλας λόγω διόρθωσης πρό-δηλου σφάλματος στο κείμενο και στο διάγραμμα της αριθ. 12/2026/1998 απόφασης Νομάρχη Καβάλας (ΦΕΚ 410/Δ/1998).
- 2 Διόρθωση της αριθμ. 6308/25-9-2002 αποφάσε-ως Γενικού Γραμματέα Περιφέρειας Κρήτης, (ΦΕΚ 998/τ.Δ'/14-11-2002) όσον αφορά τα γαιοχωρικά δεδομένα της έκτασης επί του τοπογραφικού δια-γράμματος κειμένης στη θέση «Στροφές» του χω-ριού Κωλένι δ.ε Μηθύμνης Δήμου Κισσάμου Π.Ε. Χανίων».

ΔΙΟΡΘΩΣΕΙΣ ΣΦΑΛΜΑΤΩΝ

- 3 Διόρθωση σφάλματος, ως προς τις τιμές των συντεταγμένων αιγιαλού και παραλίας στο συ-νημμένο τοπογραφικό διάγραμμα στην αριθμ. 2280/3-6-1993 απόφαση του Νομάρχη Λέσβου που δημοσιεύθηκε στο ΦΕΚ 725/τ.Δ'/1993

ΑΠΟΦΑΣΕΙΣ

Αριθμ. ΔΠΧΣ 1717

(1)

Τροποποίηση του εγκεκριμένου ρυμοτομικού σχεδίου στο Ο.Τ. Γ. 115 στην περιοχή της ΔΕΠΟΣ στην Καλαμίτσα Καβάλας λόγω διόρθωσης πρό-δηλου σφάλματος στο κείμενο και στο διάγραμ-μα της αριθ. 12/2026/1998 απόφασης Νομάρχη Καβάλας (ΦΕΚ 410/Δ/1998).

Ο ΠΕΡΙΦΕΡΕΙΑΡΧΗΣ ΑΝΑΤΟΛΙΚΗΣ ΜΑΚΕΔΟΝΙΑΣ - ΘΡΑΚΗΣ

Έχοντας υπόψη:

1. Τις διατάξεις των άρθρων 3 και 186 του ν. 3852/2010 (ΦΕΚ 87/Α'/7-6-2010) «Νέα Αρχιτεκτονική της Αυτοδι-οίκησης και Αποκεντρωμένης Διοίκησης - Πρόγραμμα Καλλικράτης» όπως τροποποιήθηκαν και συμπληρώθη-καν μεταγενέστερα.

2. Το π.δ. 144/2010 (ΦΕΚ 237/Α'/27-12-2010) «Ορ-γανισμός της Περιφέρειας Ανατολικής Μακεδονίας και Θράκης».

3. Την με αριθμό Δ.Δ. οικ. 1327/30-03-2016 (ΦΕΚ 1026/ Β'/2016) απόφαση Περιφερειάρχη Ανατολικής Μακε-δονίας και Θράκης περί εξουσιοδότησης υπογραφής εγγράφων, αποφάσεων και άλλων πράξεων «Με Εντο-λή Περιφερειάρχη» στους Προϊστάμενους Γενικών Δι-ευθύνσεων, Διευθύνσεων, Τμημάτων και Γραφείων της Περιφέρειας Α.Μ.Θ.

4. Τις διατάξεις του ν.δ/τος της 17/7/1923 (ΦΕΚ 228/Α'/ 16-8-1923) «Περί σχεδίων πόλεων, κωμών και συνοικι-σμών του Κράτους και οικοδομής αυτών» όπως τροπο-ποιήθηκαν και συμπληρώθηκαν μεταγενέστερα.

5. Τις διατάξεις του ν. 1337/1983 (ΦΕΚ 33/Α'/04-03-1983) όπως τροποποιήθηκαν και συμπληρώθηκαν μεταγενέ-στερα.

6. Το άρθρο 10 του ν. 3044/2002 «Μεταφορά Συντε-λεστή Δόμησης και ρυθμίσεις άλλων θεμάτων αρμο-διότητας Υπουργείου Περιβάλλοντος, Χωροταξίας και Δημοσίων Έργων» (ΦΕΚ 197/Α'/27-8-2002).

7. Τα άρθρα 6, 31 και 32 του ν. 4067 «Νέος Οικοδομικός Κανονισμός» (ΦΕΚ 79/Α'/09-04-2012) όπως τροποποιή-θηκαν και συμπληρώθηκαν μεταγενέστερα.

8. Την Εγκ. 43511/161/55/13-6-1988 (Εγκ. 55/88) «Οδη-γίες και προδιαγραφές για τροποποιήσεις, επεκτάσεις, ρυμοτομικών σχεδίων».

9. Την Εγκ. 18894/6/5-5-2006 (Εγκ. 6/06) του ΥΠΕΧΩΔΕ «Άσκηση αρμοδιοτήτων πολεοδομικού σχεδιασμού».

10. Την Εγκ. 29829/14-06-2012 (Εγκ. 10/2012) του ΥΠΕ-ΚΑ «Αρμοδιότητες γνωμοδότησης ΣΥ.ΠΟ.Θ.Α. Περιφερει-ακών Ενοτήτων/ Περιφερειών για θέματα πολεοδομικού σχεδιασμού».

11. Την αριθμ. 4435/15/26-04-2016 απόφαση Γενικού Γραμματέα Αποκεντρωμένης Διοίκησης Μακεδονίας-Θράκης «Συγκρότηση του Συμβουλίου Πολεοδομικών Θεμάτων και Αμφισβητήσεων (ΣΥ.ΠΟ.Θ.Α.) της Περι-φερειακής Ενότητας Καβάλας» (ΑΔΑ: 7Ψ4ΚΟΡ1Υ-Τ5Φ), όπως ισχύει μετά την υπ. αριθ. 2362/28-06-2018 απόφα-ση τροποποίησης αυτής (ΩΚΜΜΟΡ1Υ-ΦΙΚ).

12. Το π.δ. της 18-12-1985 (ΦΕΚ 30/Δ/13-02-1986) «Έγκριση του πολεοδομικού σχεδίου του επείγοντος

στεγαστικού προγράμματος της ΔΕΠΟΣ στην περιοχή Καλαμίτσας του Δήμου Καβάλας (Ν. Καβάλας) και τροποποίηση των εγκεκριμένων ρυμοτομικών σχεδίων Κηπούπολης και Αγ. Δουκάτου ιδίου δήμου».

13. Την αριθ. 12/2026/1998/01-06-1998 απόφαση Νομάρχη Καβάλας (ΦΕΚ 410/Δ/16-06-1998) «Τροποποίηση ρυμοτομικού σχεδίου στα Ο.Τ. Γ104Θ και Γ107 και αλλαγή όρων δόμησης στο Ο.Τ. Γ115, Γ107α, Γ107β στην ΔΕΠΟΣ του Δήμου Καβάλας».

14. Το αριθ. 8028/09-11-2017 έγγραφο της Διεύθυνσης Δόμησης και Πολεοδομικού Σχεδιασμού Δήμου Καβάλας

15. Το αριθ. 4746/20-12-2017 έγγραφο της ΔΙΠΕΧΩΣ ΑΜΘ της Αποκεντρωμένης Διοίκησης Μακεδονίας - Θράκης.

16. Το αριθ. 9564/04-12-2018 έγγραφο της Διεύθυνσης Δόμησης και Πολεοδομικού Σχεδιασμού Δήμου Καβάλας με το οποίο διαβιβάστηκε ο φάκελος δικαιολογητικών.

17. Την αριθ. 508/2018 απόφαση του Δημοτικού Συμβουλίου Δήμου Καβάλας με θετική γνωμοδότηση υπέρ της προτεινόμενης τροποποίησης.

18. Τις ατομικές κοινοποιήσεις της ανωτέρω απόφασης στους άμεσα ή έμμεσα θιγόμενους

19. Τη δημοσίευση της ανωτέρω απόφασης σε περίληψη σε δύο φύλλα τοπικών εφημερίδων (εφημερίδα ΝΕΑ ΕΓΝΑΤΙΑ 23 και 24/08/2018, εφημερίδα ΠΡΩΙΝΗ 22 και 23/08/2018).

20. Την αριθ. 8798/03-12-2018 Βεβαίωση Αντιδημάρχου Τεχνικών Υπηρεσιών ότι με την προτεινόμενη τροποποίηση οικόπεδα άρτια πριν την τροποποίηση παραμένουν άρτια και μετά από αυτήν και δεν θίγονται νόμιμα υφιστάμενα κτίσματα.

21. Την αριθ. 6686/03-12-2018 βεβαίωση Αντιδημάρχου Τεχνικών Υπηρεσιών ότι δεν υποβλήθηκαν ενστάσεις κατά της αριθ. 508/2018 απόφασης Δημοτικού Συμβουλίου.

22. Το συνταχθέν τοπογραφικό διάγραμμα από το Δήμο Καβάλας, σε κλίμακα 1:1000 και με ημερομηνία 26/04/2018 που αποτελεί αναπόσπαστο τμήμα και συνοδεύει την αριθ. 508/2018 απόφαση του Δημοτικού Συμβουλίου Δήμου Καβάλας.

23. Την από 13-03-2019 θετική εισήγηση της Διεύθυνσης Περιβάλλοντος και Χωρικού Σχεδιασμού της Περιφέρειας Αν. Μακεδονίας-Θράκης προς το Συμβούλιο Πολεοδομικών Θεμάτων και Αμφισβητήσεων ΠΕ Καβάλας.

24. Το απόσπασμα του πρακτικού του 15ου θέματος της 4ης Συνεδρίασης/03-04-2019 (Πράξη 46η) του ΣΥ.ΠΟ.Θ.Α. Περιφερειακής Ενότητας Καβάλας με ομόφωνη θετική γνωμοδότηση υπέρ της έγκρισης της τροποποίησης του θέματος σύμφωνα με την εισήγηση της Δ/νσης Περιβάλλοντος και Χωρικού Σχεδιασμού της Περιφέρειας Αν. Μακεδονίας-Θράκης.

25. Το γεγονός ότι από τις κανονιστικές διατάξεις της παρούσας δεν προκαλείται δαπάνη σε βάρος του κρατικού προϋπολογισμού και του προϋπολογισμού του οικείου ΟΤΑ.

Επειδή:

Έχουν υποβληθεί τα δικαιολογητικά που ορίζει η εγκύκλιος 55/1988 και έχοντας υπόψη:

- Το αριθ. 4746/20-12-2017 έγγραφο της ΔΙΠΕΧΩΣ ΑΜΘ της Αποκεντρωμένης Διοίκησης Μακεδονίας - Θράκης σύμφωνα με το οποίο «εφόσον η τροποποίηση σχεδίου πόλης στο Ο.Τ. Γ.115 έγινε από τον τότε Νομάρχη, η διόρθωση του πρόδηλου σφάλματος σήμερα θα πρέπει να πραγματοποιηθεί από τον Περιφερειάρχη ως διάδοχη διοικητική αρχή. Για τη διόρθωση του σφάλματος του θέματος, θα πρέπει να τηρηθεί η προβλεπόμενη διαδικασία που ισχύει για τις τροποποιήσεις σχεδίου».

- Την αριθ. 12/ΔΥ/23-02-1998 εισήγηση της Διεύθυνσης Πολεοδομίας και Περιβάλλοντος της Νομαρχίας Καβάλας προς το ΣΧΟΠ Ν. Καβάλας από την οποία προκύπτει ότι σκοπός της αριθ. 12/2026/1998 απόφασης Νομάρχη Καβάλας ήταν η τροποποίηση στην περιοχή ΔΕΠΟΣ Καβάλας στα Ο.Τ. Γ. 115 και Γ. 107 όσον αφορά: α) στην τροποποίηση των Ο.Γ. και των Ρ.Γ., β) στην αλλαγή των όρων δόμησης και γ) στην αλλαγή των χρήσεων γης. Κατά την έκδοση όμως της ανωτέρω απόφασης Νομάρχης διαπιστώνεται η εσφαλμένη αναγραφή του «Ο.Τ. Γ. 115» ως «Ο.Τ. Γ. 11» το οποίο δεν έχει σχέση με την υπό εξέταση περιοχή, ενώ στο τοπογραφικό διάγραμμα που συνοδεύει την απόφαση και δημοσιεύθηκε στο Φ.Ε.Κ περιγράφεται ορθά ότι η τροποποιούμενη χρήση αφορά το Ο.Τ. Γ.115. Επιπρόσθετα στο τοπογραφικό διάγραμμα που συνοδεύει την ανωτέρω απόφαση Νομάρχη υπάρχουν σχεδιαστικές παραλήψεις ως προς την απεικόνιση της καταργούμενης και της νέας χρήσης του εν λόγω Ο.Τ., καθώς δεν ακολουθήθηκε η εγκύκλιος 55/1988 ως προς τη διαγραφή της καταργούμενης χρήσης και της σχεδίασης με κόκκινο χρώμα της νέας χρήσης, αποφασίζουμε:

1. Εγκρίνεται η τροποποίηση του εγκεκριμένου ρυμοτομικού σχεδίου στο Ο.Τ. Γ.115 στην περιοχή της ΔΕΠΟΣ στην Καλαμίτσα Καβάλας λόγω διόρθωσης πρόδηλου σφάλματος στο κείμενο αλλά και στο διάγραμμα της αριθ. 12/2026/1998 (ΦΕΚ 410/Δ/16-06-1998) απόφασης Νομάρχη Καβάλας με την οποία τροποποιήθηκε το σχέδιο πόλης στην περιοχή της ΔΕΠΟΣ Καβάλας, κατ' αποδοχή της αριθ. 508/2018 απόφασης του Δ.Σ. του Δήμου Καβάλας, όπως η παραπάνω ρύθμιση φαίνεται στο διάγραμμα κλίμακας 1:1000 με ημερομηνία 26-04-2018 που θεωρήθηκε από τη Διεύθυνση Περιβάλλοντος και Χωρικού Σχεδιασμού της Περιφέρειας Ανατολικής Μακεδονίας - Θράκης και συνοδεύει την παρούσα Απόφαση και συγκεκριμένα: α) την ορθή αναγραφή του Ο.Τ. Γ.115 αντί του Ο.Τ. Γ.11 για το οποίο έχει εφαρμογή η παρ. 1.β.2 του αποφασιστικού της αριθ. 12/2026/1998 (ΦΕΚ 410/Δ/16-06-1998) απόφασης Νομάρχη και β) τη διόρθωση του τοπογραφικού διαγράμματος με τη διαγραφή της καταργούμενης χρήσης και τη σχεδίαση της νέας χρήσης με κόκκινο χρώμα στο εν λόγω Ο.Τ., όπως προβλέπεται από την εγκύκλιο 55/1988.


2. Η ισχύς της παρούσας απόφασης αρχίζει από τη δημοσίευσή της στην Εφημερίδα της Κυβερνήσεως.

Επιτρέπεται η υποβολή προσφυγής στον Συντονιστή (τ.Γ.Γ.) Αποκεντρωμένης Διοίκησης Μακεδονίας - Θράκης, μόνο για Παράβαση του Νόμου, σύμφωνα με τις διατάξεις 227 και 238 του ν. 3852/2010 (ΦΕΚ 87/Α'/2010) και σε προθεσμία δέκα πέντε (15) ημερών από τη δημοσίευσή της στην Εφημερίδα της Κυβερνήσεως.

Η απόφαση αυτή με το θεωρημένο διάγραμμα να δημοσιευθούν στην Εφημερίδα της Κυβερνήσεως.

Κομοτηνή, 6 Μαΐου 2019

Με εντολή Περιφερειάρχη
Ο Προϊστάμενος Γενικής Διεύθυνσης
Αναπτυξιακού Προγραμματισμού,
Περιβάλλοντος και Υποδομών
ΚΩΝΣΤΑΝΤΙΝΟΣ ΚΑΛΟΥΔΗΣ

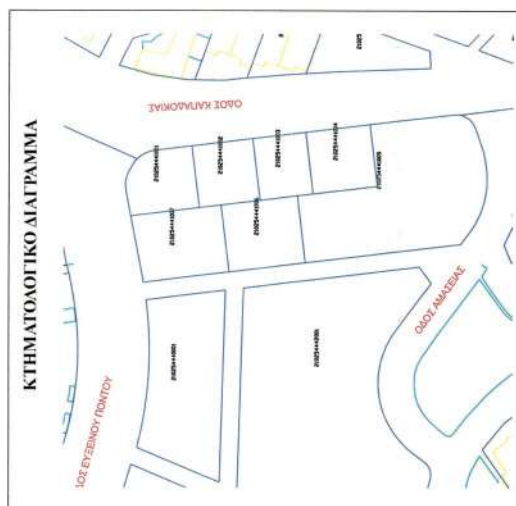

ΚΤΗΜΑΤΟΛΟΓΙΚΟΣ ΠΙΝΑΚΑΣ

ΦΕΡΟΜΕΝΟΙ ΙΔΙΟΚΤΗΤΕΣ

210254441001 :

210254441002 :

210254441003 :

210254441004 :

210254441005 :


210254441006 :

210254441007 :

ΕΘΝΙΚΟ ΤΥΠΟΓΡΑΦΕΙΟ
Για τεχνικούς λόγους στο σχεδιάγραμμα,
από το ηλεκτρονικό αρχείο, έγινε
σμίκρυνση κατά ποσοστό **38%**

ΓΕΩΡΓΗΘΗΚΕ
Οι παραρτηρήσεις
προς το ΑΠΑΣ 2147 / ΟΕ - ΟΣ 2019
από την Περιφερειακή Α.Μ.Θ.
Περιφέρειας Α.Π.Α.Τ.
ΚΟΙΝΩΝΙΚΟΣ ΚΑΡΤΟΓΡΑΦΟΣ
Από: Περιφερειακή Α.Μ.Θ.
Π.Α. ΤΗΣ ΔΕΠΟΣ
από 18-12-85
Ο Γεωργίου
Η Κομνηνός
Τριανταφυλλίδης
1. Βογιατζής Αθανάσιος 3. Μανρίτζ Βασιλίδης
2. Αργυρίου Βασίλειος 4. Δημητρίου Ευαγγελία

ΔΗΜΟΣ ΚΑΒΑΛΑΣ ΔΙΕΥΘΥΝΣΗ ΔΟΜΗΣΗΣ & ΠΟΛΕΟΔΟΜΙΚΟΥ ΣΧΕΔΙΑΣΜΟΥ			
ΤΟΠΟΓΡΑΦΙΚΟ ΔΙΑΓΡΑΜΜΑ Για τροποποίηση σχεδίου πόλης Καβάλας στο Ο.Τ. 115 επί των οδών Ευξείνου Πόντου - Καπαδοκίας - Αιμάσιος - Αιωνόμου στην περιοχή της ΔΕΠΟΣ			
Ονοματεπώνυμο υπεύθυνων: ΔΗΜΟΣ ΚΑΒΑΛΑΣ			
Θέση: Ο.Τ. 115 ΔΕΠΟΣ			
Ημερομηνία: 26/04/18			
Ο υπεύθυνος Καβάλα 26/04/2018	Ελεγκτής Καβάλα 26/04/2018	Θεωρήθηκε Ο Λειτουργός Διόρθωσης & Πιστοποίησης Σχεδίου Καβάλα 26/04/2018	Μετρώφης Φίλιππος Διευτ. Μηχανισμός Μηχανισμός Τ.Ε. με Α. Βαφό
Συντάχθηκε την υπ. αρ. 5.0.2/2018 απόφαση του Δημοτικού Συμβουλίου Καβάλας Καβάλα 26/04/2018 Περιφερειακή Α.Μ.Θ.			

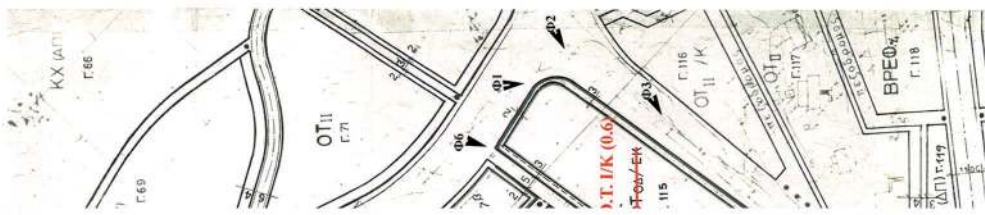

Αριθμ. Πρωτ: 4481

(2)

Διόρθωση της αριθμ. 6308/25-9-2002 αποφάσεως Γενικού Γραμματέα Περιφέρειας Κρήτης, (ΦΕΚ 998/τ.Δ' /14-11-2002) όσον αφορά τα γαιοχωρικά δεδομένα της έκτασης επί του τοπογραφικού διαγράμματος κειμένης στη θέση "Στροφές" του χωριού Κωλένι δ.ε Μηθύμνης Δήμου Κισσάμου Π.Ε. Χανίων.

Η ΣΥΝΤΟΝΙΣΤΡΙΑ ΑΠΟΚΕΝΤΡΩΜΕΝΗΣ ΔΙΟΙΚΗΣΗΣ ΚΡΗΤΗΣ

Έχοντας υπόψη:

1. Τις διατάξεις των άρθρων 24 παρ. 1 και 117 παρ. 3 του Συντάγματος.

2. Τις διατάξεις του ν. 3852/2010 (ΦΕΚ 87/Α') «Νέα Αρχιτεκτονική της Αυτοδιοίκησης και της Αποκεντρωμένης Διοίκησης- Πρόγραμμα Καλλικράτης»

3. Τις διατάξεις του π.δ. 136/2010 (ΦΕΚ 229/Α') «Οργανισμός της Αποκεντρωμένης Διοίκησης Κρήτης».

4. Την πράξη 4 της 06-02-2015 (ΦΕΚ 24/Α') του Υπουργικού Συμβουλίου «Αποδοχή παραιτήσεων των Γενικών Γραμματέων των Αποκεντρωμένων Διοικήσεων της Χώρας».

5. Τις διατάξεις του άρθρου 56 του ν. 4257/2014 (ΦΕΚ 93/Α') «Επείγουσες ρυθμίσεις αρμοδιότητας Υπουργείου Εσωτερικών».

6. Την αριθ. 14026/15-5-2017 απόφαση Υπ. Εσωτερικών "Διορισμός της Μαρίας Κοζυράκη του Εμμανουήλ ως Συντονίστριας της Αποκεντρωμένης Διοίκησης Κρήτης, (ΦΕΚ 250/τ.Υ.Ο.Δ.Δ./26-5-2017).

7. Το άρθρο 20 της αριθμ. οικ. 8165/27-6-2017 (ΦΕΚ 2247/τ.Β' /30-6-2017) απόφασης Συντονίστριας Α.Δ. Κρήτης "Ανάθεση άσκησης αρμοδιοτήτων σε οργανικές μονάδες της Αποκεντρωμένης Διοίκησης Κρήτης και παροχή εξουσιοδότησης υπογραφής «Με εντολή Συντονιστή» («Μ.Ε.Σ.») αποφάσεων, εγγράφων και άλλων πράξεων, στους Προϊστάμενους των οργανικών μονάδων της Αποκεντρωμένης Διοίκησης Κρήτης καθώς και σε υπαλλήλους κατηγορίας ΠΕ ή ΤΕ της Δ/νσης Αλλοδαπών και Μετανάστευσης, σύμφωνα με τις διατάξεις του άρθρου 12 του ν. 4147/2013 (Φ.Ε.Κ. τ.Α' 98), όπως ισχύουν."

8. Την Εγκύκλιο Διαταγή του Υπουργού Περιβάλλοντος και Ενέργειας αριθμ. 153373/441/22-2-2017 (ΑΔΑ: 61ΤΗ4653Π8-Ω7Θ) "Περιοχές κηρυγμένων ως αναδασωτέων εκτάσεων στους δασικούς χάρτες".

9. Την αριθμ. 6308/25-9-2002 απόφαση Γενικού Γραμματέα Περιφέρειας Κρήτης, (ΦΕΚ 998/τ.Δ' /14-11-2002) με την οποία κηρύχθηκε ως αναδασωτέα έκταση εμβαδού 2.057,75 τ.μ. στη θέση "Στροφές" Κωλένι δ.ε. Μη-

θύμνης Δήμου Κισσάμου Π.Ε. Χανίων ως ισχύει, λόγω εκχερσώσεώς της.

10. Το αριθμ. 3338/4-4-2018 έγγραφο της Διευθύντριας Δασών Χανίων "περί επικαιροποιήσεως του τοπογραφικού διαγράμματος αναδασωτέας έκτασης".

11. Το αριθμ. 3238/2-4-2019 έγγραφο της Διευθύντριας Δασών Χανίων προς Ε.Τ. περί ανάκλησης ΚΑΔ.

12. Την με αριθμ. 3747/16-4-2019 εισήγηση της Διεύθυνσης Δασών Χανίων, περί διόρθωσης της αριθμ. 6308/25-9-2002 απόφασης Γενικού Γραμματέα Περιφέρειας Κρήτης, (ΦΕΚ 998/τ.Δ' /14-11-2002) εμβαδού 2.057,75 τ.μ. στη θέση "Στροφές" Κωλένι δ.ε. Μηθύμνης Δήμου Κισσάμου Π.Ε. Χανίων, όσον αφορά την λανθασμένη τοποθέτησή της στο απόσπασμα χάρτου Γ.Υ.Σ. Κλίμακας 1:5.000 που τη συνοδεύει, χωρίς τη χρήση σταθερών χαρακτηριστικών ή άλλου γεωχωρικού δεδομένου, ως εκ τούτου επικαιροποιήθηκε με τη λήψη γεωχωρικών δεδομένων με τη χρήση GPS και αποτυπώθηκε εκ νέου με συντεταγμένες Ε.Γ.Σ.Α. '87 επί αποσπάσματος χάρτου Γ.Υ.Σ. αριθμ. 9405/1 κλίμακας 1:50.000, στην ορθή θέση της.

• Δεν προκαλείται δαπάνη από την παρούσα απόφαση, αποφασίζουμε:

Διορθώνουμε την αριθμ. 6308/25-9-2002 απόφαση Γενικού Γραμματέα Περιφέρειας Κρήτης, (ΦΕΚ 998/τ.Δ' /14-11-2002) με την οποία κηρύχθηκε ως αναδασωτέα έκταση εμβαδού 2.057,75 τ.μ. στη θέση "Στροφές" Κωλένι δ.ε. Μηθύμνης Δήμου Κισσάμου Π.Ε. Χανίων όσον αφορά την λανθασμένη τοποθέτησή της στο απόσπασμα χάρτου Γ.Υ.Σ. Κλίμακας 1:5.000 που τη συνοδεύει, χωρίς τη χρήση στην ορθή θέση της, με τη χρήση γεωχωρικών δεδομένων και αποτυπώνεται εκ νέου με συντεταγμένες Ε.Γ.Σ.Α. '87 επί αποσπάσματος χάρτου Γ.Υ.Σ. αριθμ. 9405/1 κλίμακας 1:50.000, το οποίο αποτελεί αναπόσπαστο μέρος της παρούσας.

Η ανωτέρω έκταση απεικονίζεται στο συνημμένο τοπογραφικό διάγραμμα επί αποσπάσματος χάρτη κλίμακας 1:5.000, το οποίο αποτελεί αναπόσπαστο μέρος της παρούσας και προσδιορίζεται επακριβώς από τις αντίστοιχες συντεταγμένες στο Ε.Γ.Σ.Α. ' 87.

Η απόφαση αυτή να δημοσιευθεί στην Εφημερίδα της Κυβερνήσεως.


Χανιά, 7 Μαΐου 2019

Με εντολή Συντονίστριας
Αποκεντρωμένης Διοίκησης
Ο Προϊστάμενος Γενικής Διεύθυνσης Δασών
και Αγροτικών Υποθέσεων
ΑΝΑΣΤΑΣΙΟΣ ΙΩΑΝΝΟΥ

ΕΘΝΙΚΟ ΤΥΠΟΓΡΑΦΕΙΟ
Για τεχνικούς λόγους στο σχεδιάγραμμα,
από το ηλεκτρονικό αρχείο, έγινε
σμίκρυνση κατά ποσοστό **81%**

ΘΕΩΡΗΣΗ
Το παρόν τοπογραφικό διάγραμμα θεωρείται και επισυνάπτεται στην υπ' αριθμ. 4481/7-5-2019 απόφαση
διόρθωσης της θέσης της αναδασωτέας έκτασης στη θέση <<Στροφέας>> κοιλάκι του δήμου Κισσαμίου
εμβ. 2057,75 τ.μ., του οποίου αποτελεί στο εξής αναπόσπαστο μέρος.

Η Συντάκτρια	Ο Τμηματάρχης	Η Δ/ντρια Δασών Χανίων	Με Εντολή Συντονίστριας Αποκ/νης Διοίκησης Κρήτης	ΥΠΟΜΝΗΜΑ ΟΙ συντεταγμένες της έκτασης είναι:
Μ. Φρουράκη Δασολόγος	Γ. Φωτιάκης Δασολόγος	Πολ. Σκληβάκη Δασολόγος	Προϊστ/νος Γεν.Δ/νσης Δασών & Αγρ. Υποθέσεων Αποκεντρωμένης Διοίκησης Κρήτης	X=474490.5311 Y=3928035.1247 X=474514.4384 Y=3928050.6781 X=474552.5955 Y=3928064.8287 X=474553.6204 Y=3928055.5191 X=474557.4221 Y=3928045.0178 X=474563.3725 Y=3928034.7761 X=474497.9740 Y=3928011.0081 X=474490.5311 Y=3928035.1247
		Αναστάσιος Ιωάννου Δασολόγος		

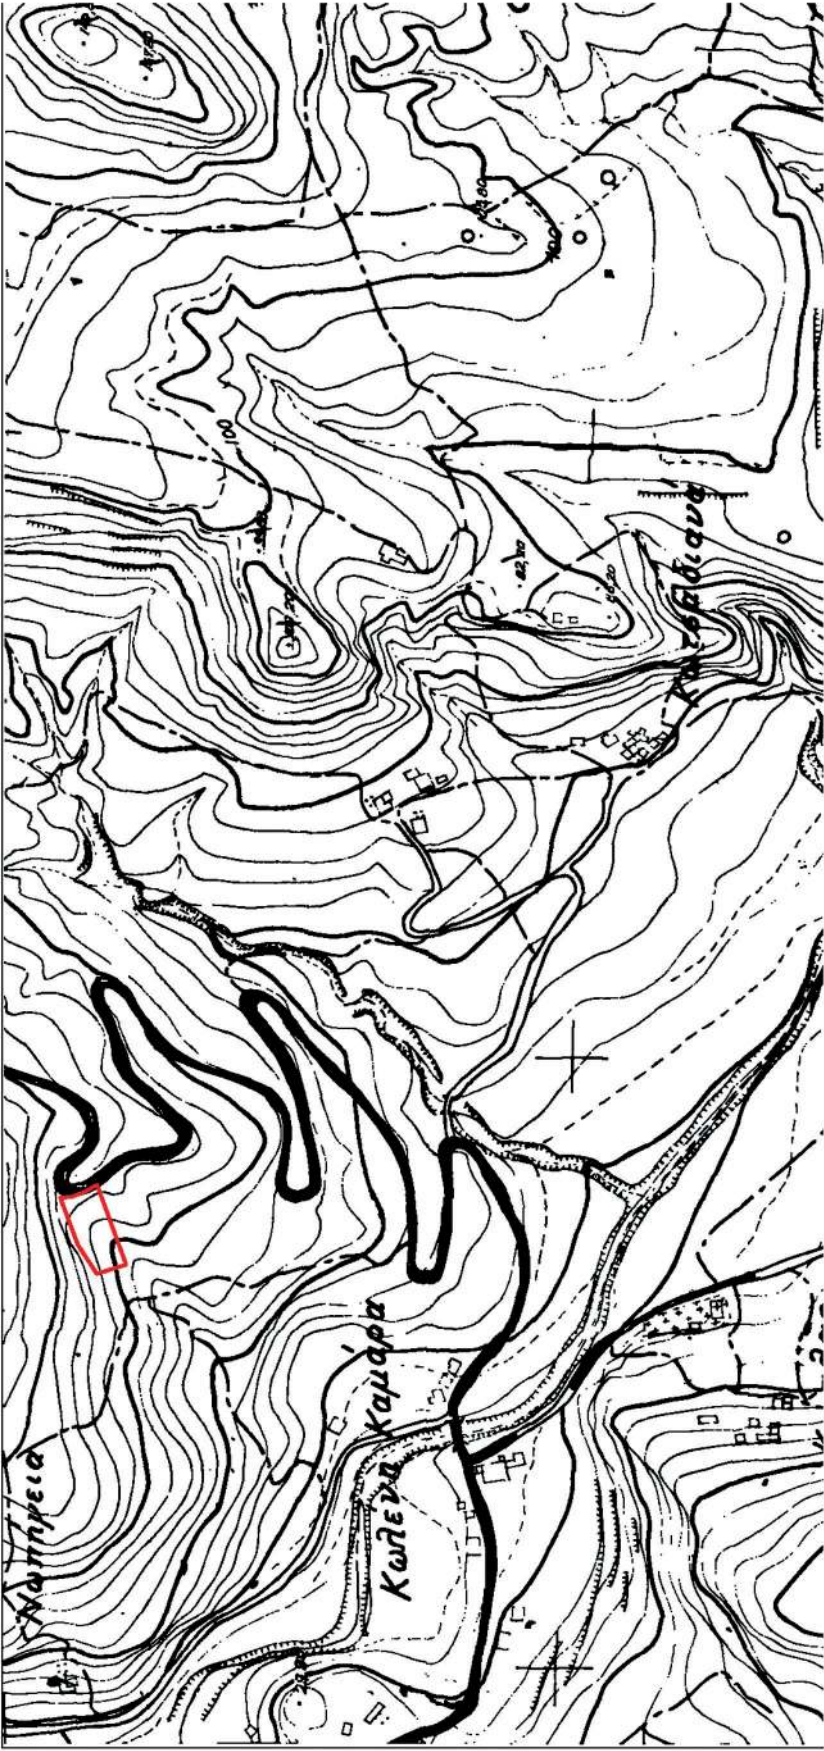

ΔΙΟΡΘΩΣΕΙΣ ΣΦΑΛΜΑΤΩΝ

(3)

Στην 2280/3-6-1993 απόφαση του Νομάρχη Λέσβου που δημοσιεύθηκε στο ΦΕΚ 725/τ. Δ'/1993 για τον καθορισμό ορίων αιγιαλού και δημιουργία ζώνης παραλίας στη θέση «ΒΟΥΡΛΙΔΙΑ» νήσου Λήμνου, όπου έγινε αντιμετάθεση των συντεταγμένων μεταξύ του Πίνακα αιγιαλού και του Πίνακα της παραλίας, αντικαθίστανται οι πίνακες με τις εσφαλμένες τιμές με τους διορθωμένους όπως παρακάτω:

1. Πίνακας συντεταγμένων οριογραμμής αιγιαλού 2. Πίνακας συντεταγμένων οριογραμμής αιγιαλού παραλίας

Σημείο	X (hatt)	Y (hatt)	Σημείο	X (hatt)	Y (hatt)
1	18087.60	10911.00	1'	18077.70	10915.00
2	18136.80	10972.60	2'	18130.20	10980.70
3	18180.20	10996.00	3'	18176.00	11005.20
4	18251.00	11020.80	4'	18241.60	11028.50
5	18258.00	11100.80	5'	18247.80	11102.50
6	18285.00	11171.30	6'	18276.60	11177.70
7	18324.40	11202.60	7'	18320.40	11212.50
8	18385.20	11205.30	8'	18383.20	11215.60
9	18429.70	11220.80	9'	18427.70	11230.80

(Από την Αποκεντρωμένη Διοίκηση Αιγαίου)